РАЗДЕЛ ПЕРВЫЙ
ПРАВОВЫЕ АКТЫ

ПОСТАНОВЛЕНИЯ ГЛАВЫ ГОРОДА ПЕРМИ

21.12.2022 № 207
О внесении изменений в Положение о Совете по межнациональным и межконфессиональным отношениям при Главе города Перми, утвержденное постановлением Главы города Перми от 29.03.2017 № 54 «О создании Совета по межнациональным и межконфессиональным отношениям при Главе города Перми» 4

РЕШЕНИЯ ПЕРМСКОЙ ГОРОДСКОЙ ДУМЫ

20.12.2022 № 261
О реализации проектов, посвященных празднованию 300-летия города Перми 5

20.12.2022 № 262
Об организации администрацией города Перми деятельности по зимнему содержанию территории города Перми в 2022-2023 годах 5

20.12.2022 № 267
О бюджете города Перми на 2023 год и на плановый период 2024 и 2025 годов....6

20.12.2022 № 288
О Соглашении о сотрудничестве между Пермской городской Думой и Союзом «Пермская торгово-промышленная палата» 244

20.12.2022 № 291
О внесении изменений в решение Пермской городской Думы от 26.12.2006 № 355 «О нормативных актах, регулирующих вопросы оплаты труда лиц, замещающих муниципальные должности, осуществляющих свои полномочия на постоянной основе, и денежного содержания муниципальных служащих города Перми» 246

20.12.2022 № 293
О направлении представителей Пермской городской Думы VII созыва в состав комиссии по рассмотрению инициативных проектов на 2023 год 248

20.12.2022 № 294
О внесении изменений в решение Пермской городской Думы от 05.10.2021 № 216 «О регистрации фракции «ЕДИНАЯ РОССИЯ» в Пермской городской Думе VII созыва»....248

20.12.2022 № 295
О досрочном освобождении от должности аудитора Контрольно-счетной палаты города Перми Шомполова Ю.Н. ...249

ПОСТАНОВЛЕНИЯ АДМИНИСТРАЦИИ ГОРОДА ПЕРМИ

21.12.2022 № 1328
О внесении изменений в муниципальную программу «Градостроительная деятельность на территории города Перми», утвержденную постановлением администрации города Перми от 20.10.2021 № 916....250

21.12.2022 № 1329
О внесении изменений в Порядок эксплуатации информационной системы персональных данных администрации города Перми «Обращения жителей», утвержденный постановлением администрации города Перми от 19.11.2021 № 1037 252

21.12.2022 № 1330
О внесении изменений в комплексный план развития системы особо охраняемых природных территорий местного значения города Перми, утвержденный постановлением администрации города Перми от 28.10.2014 № 782....257

21.12.2022 № 1331
О внесении изменений в отдельные правовые акты администрации города Перми, утверждающие порядки определения объема и условий предоставления субсидий на иные цели, в сфере образования 258

22.12.2022 № 1332
О внесении изменений в постановление администрации города Перми от 06.09.2017 № 691 «Об установлении расходного обязательства Пермского городского округа, направленного на поддержку инициативной и талантливой молодежи».....259

22.12.2022 № 1333
О внесении изменений в муниципальную программу «Управление муниципальным имуществом города Перми», утвержденную постановлением администрации города Перми от 15.10.2021 № 875 260

22.12.2022 № 1334
О внесении изменений в Порядок предоставления единовременной денежной выплаты многодетным семьям, состоящим на учете по месту жительства в городе Перми в целях предоставления земельного участка в собственность бесплатно, утвержденный постановлением администрации города Перми от 01.10.2019 № 618.....266

22.12.2022 № 1335
О внесении изменений в отдельные правовые акты администрации города Перми в сфере культуры.....267

22.12.2022 № 1336
О внесении изменений в приложение 2 к Порядку определения объема и условий предоставления субсидий на иные цели бюджетным и автономным учреждениям на предоставление ежемесячного денежного вознаграждения за классное руководство педагогическим работникам государственных и муниципальных общеобразовательных организаций, утвержденному постановлением администрации города Перми от 16.10.2020 № 1007 270

22.12.2022 № 1337
О внесении изменений в постановление администрации города Перми от 30.12.2019 № 1126 «О создании рабочей группы по оказанию содействия в рассмотрении проектной документации на строительство, ремонт и реконструкцию инженерных сетей на земельных участках, находящихся в государственной или муниципальной собственности на территории города Перми, в рамках исполнения целевых моделей упрощения процедур ведения бизнеса и повышения инвестиционной привлекательности субъектов Российской Федерации, утвержденных распоряжением Правительства Российской Федерации от 31.01.2017 № 147-р» 275

22.12.2022 № 1338
О внесении изменений в Положение об осуществлении полномочий собственника имущества муниципального предприятия города Перми, утвержденное постановлением администрации города Перми от 02.04.2015 № 172.....276

22.12.2022 № 1339
О внесении изменений в муниципальную программу «Общественное согласие», утвержденную постановлением администрации города Перми от 18.10.2021 № 887 277

22.12.2022 № 1340
О внесении изменений в муниципальную программу «Развитие сети образовательных организаций города Перми», утвержденную постановлением администрации города Перми от 20.10.2021 № 923.....311

22.12.2022 № 1341
О внесении изменений в состав рабочей группы по вопросам развития коммунальной инфраструктуры и благоустройства территорий общего пользования индивидуальной жилой застройки города Перми, утвержденный постановлением администрации города Перми от 28.05.2018 № 325 «О создании рабочей группы по вопросам развития коммунальной инфраструктуры и благоустройства территорий общего пользования индивидуальной жилой застройки города Перми»..... 322

РАСПОРЯЖЕНИЯ АДМИНИСТРАЦИИ ГОРОДА ПЕРМИ

22.12.2022 № 162
О внесении изменений в состав комиссии по формированию резерва управленческих кадров в администрации города Перми, утвержденный распоряжением администрации города Перми от 28.04.2012 № 45 «О создании комиссии по формированию резерва управленческих кадров в администрации города Перми» 324

ПРАВОВЫЕ АКТЫ ФУНКЦИОНАЛЬНЫХ ОРГАНОВ АДМИНИСТРАЦИИ ГОРОДА ПЕРМИ

Распоряжение начальника департамента жилищно-коммунального хозяйства администрации города Перми от 20.12.2022 № 059-04-03-86 «Об утверждении Устава муниципального бюджетного учреждения «Полигон».....326

Распоряжение начальника департамента финансов администрации города Перми от 14.12.2022 № 059-06-01.01-03-р-302 «О внесении изменений в устав муниципального казенного учреждения «Центр бухгалтерского учета и отчетности» города Перми, утвержденный распоряжением заместителя главы администрации города Перми - начальника департамента финансов администрации города Перми от 25.12.2018 № СЭД-059-06-01.01-03-р-179» 333

ПРАВОВЫЕ АКТЫ ТЕРРИТОРИАЛЬНЫХ ОРГАНОВ АДМИНИСТРАЦИИ ГОРОДА ПЕРМИ

Распоряжение главы администрации Индустриального района города Перми от 20.12.2022 № 059-16-01-03-306 «Об утверждении Программы профилактики рисков причинения вреда (ущерба) охраняемым законом ценностям при осуществлении муниципального контроля в сфере благоустройства на территории Индустриального района города Перми на 2023 год» 335

РАЗДЕЛ ВТОРОЙ ОФИЦИАЛЬНАЯ ИНФОРМАЦИЯ

Информация о ходе реализации инициативного проекта, в том числе об использовании денежных средств, об имущественном и (или) трудовом участии заинтересованных в его реализации лиц 341

Информация о ходе реализации инициативного проекта, в том числе об использовании денежных средств, об имущественном и (или) трудовом участии заинтересованных в его реализации лиц 341

Отчет об итогах реализации инициативного проекта «Обустройство сквера у Дворца культуры им. Чехова в Орджоникидзевском районе города Перми».....342

Сообщение о предложении, поступившем к рассмотрению на заседании Общественного совета по топонимике при Главе города Перми 343

Заключение о результатах публичных слушаний от «21» декабря 2022 г. № 37 343

Распоряжение Правительства Пермского края от 20.12.2022 № 464-рп «Об изъятии земельных участков и объектов недвижимого имущества для государственных нужд Пермского края» 344

Сообщение о возможном установлении публичного сервитута 353

Заключение о результатах общественных обсуждений от «22» декабря 2022 г. № 27-дпт 376

Графики проведения прямых телефонных линий руководителями администрации города Перми.....376

Графики проведения приемов граждан по личным вопросам руководителями администрации города Перми в январе 2023 года 378

Отчет об итогах реализации инициативного проекта «Благоустройство сквера имени Александра Невского – II этап» 380

Информация о возможном установлении публичного сервитута в отдельных целях в соответствии со статьей 39.42 Земельного кодекса Российской Федерации 381

РАЗДЕЛ ПЕРВЫЙ
ПРАВОВЫЕ АКТЫ

ПОСТАНОВЛЕНИЯ ГЛАВЫ ГОРОДА ПЕРМИ

ГЛАВА ГОРОДА ПЕРМИ
ПОСТАНОВЛЕНИЕ

21.12.2022 № 207

О внесении изменений в Положение о Совете по межнациональным и межконфессиональным отношениям при Главе города Перми, утвержденное постановлением Главы города Перми от 29.03.2017 № 54 «О создании Совета по межнациональным и межконфессиональным отношениям при Главе города Перми»

В целях актуализации правовой базы администрации города Перми
ПОСТАНОВЛЯЮ:

1. Внести в Положение о Совете по межнациональным и межконфессиональным отношениям при Главе города Перми, утвержденное постановлением Главы города Перми от 29 марта 2017 г. № 54 «О создании Совета по межнациональным и межконфессиональным отношениям при Главе города Перми» (в ред. от 23.05.2018 № 83, от 09.12.2019 № 186, от 16.11.2020 № 210, от 21.04.2021 № 46, от 10.06.2021 № 72, от 10.11.2021 № 158), следующие изменения:

1.1. в пункте 4.1 слова «51 человека» заменить словами «49 человек»;

1.2. пункт 4.2.4 изложить в следующей редакции:

«4.2.4. национально-культурных автономий и других общественных объединений, представляющих интересы этнических общностей и осуществляющих деятельность на территории города Перми, не более 19 человек по заявительному принципу по ранее поданной заявке, но не более 1 представителя от этноса;»;

1.3. после пункта 4.7.3 дополнить пунктом 4.7^1 следующего содержания:

«4.7^1. В случае выхода представителя из состава Совета включение представителя в состав Совета осуществляется в порядке, предусмотренном пунктами 4.2-4.7 настоящего Положения.».

2. Настоящее постановление вступает в силу со дня официального опубликования в печатном средстве массовой информации «Официальный бюллетень органов местного самоуправления муниципального образования город Пермь».

3. Управлению по общим вопросам администрации города Перми обеспечить опубликование настоящего постановления в печатном средстве массовой информации «Официальный бюллетень органов местного самоуправления муниципального образования город Пермь».

4. Информационно-аналитическому управлению администрации города Перми обеспечить опубликование (обнародование) настоящего постановления на официальном сайте муниципального образования город Пермь в информационно-телекоммуникационной сети Интернет.

5. Контроль за исполнением настоящего постановления возложить на руководителя аппарата администрации города Перми, исполняющего обязанности заместителя главы администрации города Перми Молоковских А.В.

А.Н. Дёмкин

РЕШЕНИЯ ПЕРМСКОЙ ГОРОДСКОЙ ДУМЫ

Пермская городская Дума
Р Е Ш Е Н И Е

20.12.2022 № 261

О реализации проектов, посвященных празднованию 300-летия города Перми

Заслушав и обсудив информацию администрации города Перми о реализации проектов, посвященных празднованию 300-летия города Перми,

Пермская городская Дума **р е ш и л а:**

1. Информацию принять к сведению.
2. Рекомендовать администрации города Перми до 01.03.2023 представить в Пермскую городскую Думу план проведения праздничных мероприятий, посвященных 300-летию города Перми, на 2023 год в разрезе районов города Перми.
3. Настоящее решение вступает в силу со дня его подписания.
4. Контроль за исполнением настоящего решения возложить на комитет Пермской городской Думы по социальной политике.

Председатель
Пермской городской Думы Д.В. Малютин

Пермская городская Дума
Р Е Ш Е Н И Е

20.12.2022 № 262

Об организации администрацией города Перми деятельности по зимнему содержанию территории города Перми в 2022-2023 годах

Заслушав и обсудив информацию об организации администрацией города Перми деятельности по зимнему содержанию территории города Перми в 2022-2023 годах,

Пермская городская Дума **р е ш и л а:**

1. Информацию принять к сведению.
2. Рекомендовать администрации города Перми:

2.1 проработать возможность доработки системы мониторинга движения специализированной техники, осуществляющей содержание улично-дорожной сети города Перми, по данным GPRS, размещенной на официальном сайте муниципального образования город Пермь в информационно-телекоммуникационной сети Интернет в разделе «Дорожная техника», в целях обеспечения наглядности представления информации;

2.2 до 15.04.2023 представить в Пермскую городскую Думу информацию об организации администрацией города Перми учета и контроля объема снега, вывезенного подрядными организациями с улично-дорожной сети города Перми, о плановых и фактических расходах бюджета города Перми на вывоз снега в зимний период 2022-2023 годов в

разрезе районов города Перми;

2.3 представить в Пермскую городскую Думу сведения о подходах к использованию противогололедных материалов в зависимости от их видов и стоимости, погодных условий, эксплуатационных категорий автомобильных дорог общего пользования местного значения, а также их последующему удалению с улично-дорожной сети города Перми.

3. Настоящее решение вступает в силу со дня его подписания.

4. Контроль за исполнением настоящего решения возложить на комитет Пермской городской Думы по городскому хозяйству.

Председатель
Пермской городской Думы Д.В. Малютин

Пермская городская Дума

Р Е Ш Е Н И Е

20.12.2022 № 267

О бюджете города Перми на 2023 год и на плановый период 2024 и 2025 годов

Пермская городская Дума **р е ш и л а**:

Статья 1

1. Утвердить основные характеристики бюджета города Перми (далее - бюджет города) на 2023 год:

1.1 прогнозируемый общий объем доходов бюджета города в сумме 47 664 313,2 тыс. руб.;

1.2 общий объем расходов бюджета города в сумме 50 187 462,9 тыс. руб.;

1.3 дефицит бюджета города в сумме 2 523 149,7 тыс. руб.

2. Утвердить основные характеристики бюджета города на 2024 год и на 2025 год:

2.1 прогнозируемый общий объем доходов бюджета города на 2024 год в сумме 44 020 531,6 тыс. руб. и на 2025 год в сумме 44 795 636,2 тыс. руб.;

2.2 общий объем расходов бюджета города на 2024 год в сумме 43 520 531,6 тыс. руб., в том числе условно утвержденные расходы в сумме 711 199,9 тыс. руб., и на 2025 год в сумме 44 227 414,4 тыс. руб., в том числе условно утвержденные расходы в сумме 1 502 591,9 тыс. руб.;

2.3 профицит бюджета города на 2024 год в сумме 500 000,0 тыс. руб. и на 2025 год в сумме 568 221,8 тыс. руб.

Статья 2

1. Установить, что в бюджет города зачисляются доходы по нормативам, установленным бюджетным законодательством Российской Федерации, Пермского края.

2. Установить, что муниципальные предприятия города Перми ежегодно перечисляют в доход бюджета города 50 % прибыли, остающейся после уплаты налогов и иных обязательных платежей, до 15 апреля текущего года.

Объем средств, подлежащий перечислению в бюджет города, исчисляется указанными предприятиями на основании показателей бухгалтерской отчетности предприятия за отчетный финансовый год.

3. Установить, что муниципальные предприятия города Перми вправе перечислить в доход бюджета города часть неиспользованной прибыли прошлых лет.

Статья 3

1. Утвердить распределение доходов бюджета города по кодам поступлений в бюджет (группам, подгруппам, статьям классификации доходов бюджета) на 2023 год и на плановый период 2024 и 2025 годов согласно приложению 1 к настоящему решению.

2. В случае изменения перечня главных администраторов доходов бюджета города, а также состава закрепленных за ними кодов классификации доходов бюджета финансовый орган города Перми (далее – финансовый орган) уве-

домляет Контрольно-счетную палату города Перми о внесенных изменениях в целях текущего контроля за исполнением бюджета города.

Статья 4

1. Утвердить распределение бюджетных ассигнований по целевым статьям (муниципальным программам и непрограммным направлениям деятельности), группам и подгруппам видов расходов, разделам, подразделам классификации расходов бюджетов на 2023 год и на плановый период 2024 и 2025 годов согласно приложению 2 к настоящему решению.

2. Утвердить ведомственную структуру расходов бюджета города на 2023 год и на плановый период 2024 и 2025 годов согласно приложению 3 к настоящему решению.

3. Утвердить Перечень объектов капитального строительства муниципальной собственности и объектов недвижимого имущества, приобретаемых в муниципальную собственность, на 2023 год и на плановый период 2024 и 2025 годов согласно приложению 4 к настоящему решению.

4. Администрации города Перми производить расходование средств на реализацию муниципальных программ, ведомственных целевых программ, средств в объекты капитального строительства муниципальной собственности и на приобретение объектов недвижимого имущества в муниципальную собственность, на предоставление субсидий из бюджета города при условии утверждения (внесения изменений) муниципальных программ (в муниципальные программы), ведомственных целевых программ, инвестиционных проектов, порядков предоставления субсидий в установленном порядке.

Статья 5

1. Утвердить объем резервного фонда администрации города Перми на 2023 год в сумме 78 000,0 тыс. руб., на 2024 год в сумме 20 000,0 тыс. руб., на 2025 год в сумме 20 000,0 тыс. руб.

2. Утвердить общий объем бюджетных ассигнований на исполнение публичных нормативных обязательств города Перми на 2023 год в сумме 153 066,4 тыс. руб., на 2024 год в сумме 158 874,3 тыс. руб., на 2025 год в сумме 158 874,3 тыс. руб., в том числе:

2.1 на выплаты стипендий Главы города Перми - главы администрации города Перми «Спортивные надежды» юным спортсменам города, победителям и призерам всероссийских и международных соревнований: на 2023 год - 3 234,0 тыс. руб., на 2024 год - 3 234,0 тыс. руб., на 2025 год - 3 234,0 тыс. руб.;

2.2 на ежемесячные денежные выплаты за проезд в медицинские организации, осуществляющие свою деятельность на территории города Перми, для проведения амбулаторного гемодиализа гражданам, постоянно или преимущественно проживающим на территории города Перми, с хронической почечной недостаточностью: на 2023 год - 11 240,3 тыс. руб., на 2024 год - 11 240,3 тыс. руб., на 2025 год - 11 240,3 тыс. руб.;

2.3 на ежемесячные денежные выплаты одному из родителей (законных представителей), являющихся студентами или учащимися, постоянно, преимущественно или временно проживающих на территории города Перми, обучающихся по очной форме в профессиональных образовательных организациях, образовательных организациях высшего образования, имеющих детей в возрасте до 1,5 лет: на 2023 год - 2 236,4 тыс. руб., на 2024 год - 2 236,4 тыс. руб., на 2025 год - 2 236,4 тыс. руб.;

2.4 на дополнительные меры социальной поддержки одного из родителей в случае рождения троих или более детей одновременно: на 2023 год - 4 597,7 тыс. руб., на 2024 год - 4 597,7 тыс. руб., на 2025 год - 4 597,7 тыс. руб.;

2.5 на выплаты премии Главы города Перми «Золотой резерв» талантливым и одаренным обучающимся общеобразовательных организаций города Перми, осуществляющих образовательную деятельность по имеющим государственную аккредитацию основным общеобразовательным программам: на 2023 год - 2 873,6 тыс. руб., на 2024 год - 2 873,6 тыс. руб., на 2025 год - 2 873,6 тыс. руб.;

2.6 на выплаты пенсии за выслугу лет лицам, замещавшим муниципальные должности (в т.ч. выборные муниципальные должности), муниципальные должности муниципальной службы, должности муниципальной службы города Перми: на 2023 год - 128 884,4 тыс. руб., на 2024 год - 134 692,3 тыс. руб., на 2025 год - 134 692,3 тыс. руб.

3. Утвердить объем бюджетных ассигнований дорожного фонда города Перми на 2023 год в сумме 5 981 511,612 тыс. руб., на 2024 год в сумме 5 187 108,0 тыс. руб., на 2025 год в сумме 5 538 656,7 тыс. руб., в том числе средства федерального бюджета на 2023 год в сумме 200 382,4 тыс. руб., средства краевого бюджета на 2023 год в сумме 2 016 680,2 тыс. руб., на 2024 год в сумме 1 343 867,1 тыс. руб., на 2025 год в сумме 1 806 831,0 тыс. руб.

4. Утвердить общий объем межбюджетных трансфертов, поступающих в бюджет города из бюджета Пермского края, в 2023 году в сумме 22 352 525,5 тыс. руб., в 2024 году 17 226 172,1 тыс. руб., в 2025 году в сумме 16 510 770,8 тыс. руб.

5. Предусмотреть в расходах бюджета города средства на:

увеличение размеров денежных норм по бесплатному питанию учащихся в муниципальных общеобразовательных

организациях, частных общеобразовательных организациях с 01.01.2023 на 10,2 %,

индексацию ежегодной денежной выплаты почетным гражданам города Перми с 01.01.2023 на 6,1 %,

индексацию ежемесячных надбавок к заработной плате педагогическим работникам муниципальных образовательных учреждений в сфере образования и культуры, не финансируемых за счет субвенций из бюджета Пермского края, предусмотренных в подпункте 2.1.2, пунктах 2.2, 2.4, 2.5 Положения о мерах социальной поддержки руководителей и педагогических работников муниципальных образовательных учреждений города Перми, утвержденного решением Пермской городской Думы от 25.09.2007 № 226, с 01.01.2023 на 6,1 %,

увеличение фонда оплаты труда работников муниципальных учреждений с учетом необходимости обеспечения уровня целевых показателей, установленных указами Президента Российской Федерации от 07.05.2012 № 597, 01.06.2012 № 761 в отношении следующих категорий работников: педагогические работники муниципальных учреждений дополнительного образования детей, работники культуры муниципальных учреждений культуры,

индексацию фонда оплаты труда (денежного содержания) работников муниципальных учреждений, муниципальных служащих города Перми, помощников депутатов Пермской городской Думы, лиц, замещающих муниципальные должности и осуществляющих свои полномочия на постоянной основе, а также работников, занимающих должности, не отнесенные к должностям муниципальной службы, и осуществляющих техническое обеспечение органов местного самоуправления, выплат компенсации расходов, связанных с осуществлением полномочий депутатов Пермской городской Думы, пенсий за выслугу лет лицам, замещавшим муниципальные должности (в т.ч. выборные муниципальные должности), муниципальные должности муниципальной службы, должности муниципальной службы города Перми, с 01.10.2023 на 6,1 %, за исключением работников муниципальных учреждений, для которых настоящей статьей установлены иные размеры увеличения фонда оплаты труда,

увеличение размера ежемесячных денежных выплат одному из родителей (законных представителей), являющихся студентами или учащимися, постоянно, преимущественно или временно проживающих на территории города Перми, обучающихся по очной форме в профессиональных образовательных организациях, образовательных организациях высшего образования, имеющих детей в возрасте до 1,5 лет, с 01.01.2023 на 6,1 %,

увеличение размера ежемесячных денежных выплат за проезд в медицинские организации, осуществляющие свою деятельность на территории города Перми, для проведения амбулаторного гемодиализа гражданам, постоянно или преимущественно проживающим на территории города Перми, с хронической почечной недостаточностью с 01.01.2023 на 6,1 %.

Статья 6

Направить субсидии из бюджета Пермского края, предоставляемые в целях софинансирования расходных обязательств по вопросам местного значения, в 2023 году в сумме 14 277,6 тыс. руб. на реализацию инвестиционных проектов и приоритетных региональных проектов - на инвестиционный проект «Реконструкция здания под размещение общеобразовательной организации по ул. Целинной, 15».

Статья 7

1. Утвердить на 2023 год и на плановый период 2024 и 2025 годов источники финансирования дефицита бюджета города согласно приложению 5 к настоящему решению.

2. Утвердить на 2023 год и на плановый период 2024 и 2025 годов программу муниципальных внутренних заимствований города Перми согласно приложению 6 к настоящему решению.

3. Утвердить на 2023 год и на плановый период 2024 и 2025 годов программу муниципальных гарантий города Перми согласно приложению 7 к настоящему решению.

Утвердить объем бюджетных ассигнований на исполнение муниципальных гарантий города Перми по возможным гарантийным случаям на 2023 год в сумме 0,0 тыс. руб., на 2024 год в сумме 0,0 тыс. руб., на 2025 год в сумме 0,0 тыс. руб.

4. В случае изменения перечня главных администраторов источников финансирования дефицита бюджета города, а также состава закрепленных за ними кодов классификации источников финансирования дефицита бюджета финансовый орган уведомляет Контрольно-счетную палату города Перми о внесенных изменениях в целях текущего контроля за исполнением бюджета города.

5. Установить верхний предел муниципального долга города Перми:

1) на 01.01.2024 в сумме 7 134 664,0 тыс. руб., в том числе верхний предел долга по муниципальным гарантиям города Перми в сумме 0,0 тыс. руб.;

2) на 01.01.2025 в сумме 6 634 664,0 тыс. руб., в том числе верхний предел долга по муниципальным гарантиям города Перми в сумме 0,0 тыс. руб.;

3) на 01.01.2026 в сумме 6 066 442,2 тыс. руб., в том числе верхний предел долга по муниципальным гарантиям города Перми в сумме 0,0 тыс. руб.

Статья 8

1. Установить, что муниципальные заказчики (заказчики) при заключении муниципальных контрактов (договоров) на поставку товаров, выполнение работ, оказание услуг (далее – контракт), а также иные юридические лица в соответствии с частью 5 статьи 15 Федерального закона от 05.04.2013 № 44-ФЗ «О контрактной системе в сфере закупок товаров, работ, услуг для обеспечения государственных и муниципальных нужд» вправе предусматривать авансовые платежи:

в размере до 100 % суммы контракта - по контрактам на поставку и подписку на печатные издания, на поставку горюче-смазочных материалов, на оказание услуг всех видов связи, на обучение на курсах повышения квалификации и семинарах, на приобретение путевок, авиа- и железнодорожных билетов, на оплату регистрационных сборов за участие официальных делегаций города Перми в мероприятиях регионального, федерального и международного значения, на оплату найма жилых помещений, по контрактам страхования, а также по контрактам, заключенным в соответствии с пунктами 4, 5, 6, 9, 13, 14, 15 части 1 статьи 93 Федерального закона от 05.04.2013 № 44-ФЗ «О контрактной системе в сфере закупок товаров, работ, услуг для обеспечения государственных и муниципальных нужд», в иных случаях в соответствии с нормативными правовыми актами Правительства Российской Федерации,

в размере до 30 % суммы контракта на выполнение работ по строительству, реконструкции и капитальному ремонту объектов капитального строительства муниципальной собственности города Перми, заключаемого на сумму 100,0 млн. руб. и более,

в размере до 30 % суммы контракта, но не более лимитов бюджетных обязательств, доведенных на соответствующий финансовый год по соответствующим кодам бюджетной классификации расходов бюджета, при условии обоснования необходимости авансовых платежей в порядке, установленном администрацией города Перми.

2. Установить, что муниципальные бюджетные и автономные учреждения при заключении ими договоров на поставку товаров, выполнение работ и оказание услуг в соответствии с Федеральным законом от 18.07.2011 № 223-ФЗ «О закупках товаров, работ, услуг отдельными видами юридических лиц», предусматривающих авансовые платежи, соблюдают положения, установленные пунктом 1 настоящей статьи.

3. Установить, что в 2023 году в соответствии с подпунктом 1 пункта 1 статьи 242.26 Бюджетного кодекса Российской Федерации казначейскому сопровождению подлежат следующие средства, предоставляемые из бюджета города Перми:

авансовые платежи по контрактам на сумму 100,0 млн. руб. и более, указанные в абзацах третьем, четвертом пункта 1 настоящей статьи,

авансовые платежи по контрактам (договорам), заключенным муниципальными бюджетными и автономными учреждениями на сумму 100,0 млн. руб. и более на выполнение работ по строительству, реконструкции и капитальному ремонту объектов капитального строительства муниципальной собственности города Перми, источником финансового обеспечения которых являются субсидии, предоставляемые в соответствии с абзацем вторым пункта 1 статьи 78.1 и статьей 78.2 Бюджетного кодекса Российской Федерации,

расчеты по контрактам на выполнение работ по осуществлению регулярных перевозок пассажиров автомобильным и городским наземным электрическим транспортом по муниципальным маршрутам регулярных перевозок города Перми по регулируемому тарифу города Перми, заключаемым на сумму 100,0 млн. руб. и более,

авансовые платежи на сумму 30,0 млн. руб. и более по контрактам (договорам) на выполнение работ, оказание услуг, заключаемым исполнителями и соисполнителями в рамках исполнения указанных в абзацах втором, третьем настоящего пункта контрактов,

субсидии муниципальному предприятию «Пермводоканал» на осуществление капитальных вложений в объекты капитального строительства муниципальной собственности для строительства, реконструкции и модернизации объектов инфраструктуры на территории города Перми.

4. Рекомендовать муниципальным автономным учреждениям учитывать средства, полученные от оказания платных услуг, в виде безвозмездных поступлений от физических и юридических лиц, в том числе добровольных пожертвований, а также от иной приносящей доход деятельности, на лицевых счетах, ведение которых осуществляется финансовым органом.

Статья 9

Администрации города Перми предоставить право направлять с последующим внесением изменений в решение о бюджете города остатки средств бюджета города по состоянию на 01.01.2023, образовавшиеся в связи с неполным использованием получателями средств бюджета лимитов бюджетных обязательств, доведенных на 2022 год, в следующем порядке:

на оплату заключенных контрактов, подлежавших в соответствии с условиями этих контрактов оплате в отчетном финансовом году, в объеме, не превышающем остатка не использованных на начало текущего финансового года

бюджетных ассигнований на исполнение указанных контрактов, в соответствии с требованиями, установленными Бюджетным кодексом Российской Федерации,

на оплату контрактов, заключенных в текущем финансовом году по результатам размещения муниципального заказа в отчетном финансовом году, в объеме, не превышающем остатка не использованных на начало текущего финансового года бюджетных ассигнований на исполнение указанных контрактов,

на реализацию мероприятий по развитию микрорайонов города Перми, за исключением направлений остатков средств бюджета города, предусмотренных абзацами вторым и третьим настоящей статьи, в объеме, не превышающем остатка не использованных на начало текущего финансового года бюджетных ассигнований на реализацию данных мероприятий, - на те же цели в 2023 году в качестве дополнительного источника финансирования.

Статья 10

Установить в соответствии с пунктом 8 статьи 217 Бюджетного кодекса Российской Федерации, пунктом 7 статьи 36 Положения о бюджете и бюджетном процессе в городе Перми, утвержденного решением Пермской городской Думы от 28.08.2007 № 185, следующие основания для внесения изменений в показатели сводной бюджетной росписи, связанные с особенностями исполнения бюджета города, без внесения изменений в решение о бюджете города:

перераспределение бюджетных ассигнований между главными распорядителями бюджетных средств на проведение мероприятий в соответствии с нормативными правовыми актами администрации города Перми об утверждении муниципальных программ без изменения целевого направления средств,

принятие администрацией города Перми решения об утверждении перечня мероприятий, направленных на решение отдельных вопросов местного значения в микрорайонах на территории Пермского городского округа, и о внесении изменений в указанный перечень мероприятий - в пределах утвержденного общего объема бюджетных ассигнований на реализацию данных мероприятий,

распределение зарезервированных бюджетных ассигнований на исполнение вступивших в законную силу судебных актов, предусматривающих обращение взыскания на средства местного бюджета, по искам к муниципальному образованию город Пермь и действующим от его имени органам местного самоуправления, функциональным, территориальным органам администрации города Перми,

принятие администрацией города Перми решений о внесении изменений в решения об осуществлении капитальных вложений в объекты муниципальной собственности - в пределах утвержденного объема бюджетных ассигнований на бюджетные инвестиции по главному распорядителю бюджетных средств и перечня объектов бюджетных инвестиций в соответствии с утвержденными муниципальными программами,

изменение численности детей в муниципальных учреждениях различного типа, связанное с закрытием учреждений на капитальный ремонт и, соответственно, корректировкой муниципальных заданий на оказание муниципальных услуг,

перераспределение бюджетных ассигнований, предусмотренных главному распорядителю бюджетных средств, между группами, подгруппами и элементами видов расходов классификации расходов бюджетов,

перераспределение бюджетных ассигнований на финансовое обеспечение публичных нормативных обязательств между разделами, подразделами, целевыми статьями (муниципальными программами и непрограммными направлениями деятельности), группами и подгруппами видов расходов классификации расходов бюджетов в пределах общего объема бюджетных ассигнований, предусмотренного главному распорядителю бюджетных средств на исполнение публичных нормативных обязательств в текущем финансовом году,

перераспределение бюджетных ассигнований в соответствии с пунктом 6.3 статьи 6 Положения о денежном содержании муниципальных служащих города Перми и пунктом 3 статьи 6 Положения об оплате труда лиц, замещающих муниципальные должности, осуществляющих свои полномочия на постоянной основе, утвержденных решением Пермской городской Думы от 26.12.2006 № 355 «О нормативных актах, регулирующих вопросы оплаты труда лиц, замещающих муниципальные должности, осуществляющих свои полномочия на постоянной основе, и денежного содержания муниципальных служащих города Перми», между целевыми статьями и видами расходов на обеспечение деятельности органов местного самоуправления,

перераспределение бюджетных ассигнований, предусмотренных решением о бюджете города на фонд оплаты труда и фонд материальных затрат муниципальных служащих города Перми, а также работников администрации города Перми, занимающих должности, не отнесенные к должностям муниципальной службы, между главными распорядителями бюджетных средств в случае принятия соответствующих правовых актов администрации города Перми,

направление, а также распределение (перераспределение) межбюджетных трансфертов, имеющих целевое назначение, полученных из краевого бюджета, субъектам (между субъектами) реализации переданных полномочий из числа функциональных органов (функциональных подразделений), территориальных органов администрации города Перми в соответствии с порядками, установленными Правительством Пермского края,

перераспределение бюджетных ассигнований между кодами бюджетной классификации, включая внесение изменений в наименование, при условии получения субсидии из бюджета Пермского края на условиях софинансирования

расходов на реализацию мероприятий, включенных в муниципальные программы города Перми, без изменения целевого назначения,

перераспределение бюджетных ассигнований между разделами, подразделами, целевыми статьями в пределах общего объема единой субвенции на выполнение отдельных государственных полномочий в сфере образования,

перераспределение бюджетных ассигнований на финансовое обеспечение мероприятий, связанных с предотвращением влияния ухудшения экономической ситуации на развитие отраслей экономики, с профилактикой и устранением последствий распространения коронавирусной инфекции,

перераспределение бюджетных ассигнований между видами источников финансирования дефицита бюджета города Перми,

получение дотаций из бюджета Пермского края,

изменение (уточнение) кодов бюджетной классификации расходов бюджета без изменения целевого назначения средств, вызванное необходимостью:

изменения исполнителей в пределах утвержденного объема бюджетных ассигнований по главному распорядителю бюджетных средств,

приведения кодов бюджетной классификации расходов в соответствие требованиям приказа Министерства финансов Российской Федерации от 24.05.2022 № 82н «О Порядке формирования и применения кодов бюджетной классификации Российской Федерации, их структуре и принципах назначения» при внесении изменений в указанный приказ (уточнение кодов разделов, подразделов, видов расходов),

устранения технических ошибок в целях исправления неправильного толкования применения бюджетной классификации расходов при составлении проекта бюджета и внесении изменений в бюджет (уточнение кодов разделов, подразделов, целевых статей, видов расходов).

Статья 11

1. Установить, что за счет средств бюджета города предоставляются субсидии юридическим лицам (за исключением субсидий государственным (муниципальным) учреждениям), индивидуальным предпринимателям, а также физическим лицам - производителям товаров, работ, услуг и некоммерческим организациям на безвозмездной и безвозвратной основе в целях возмещения недополученных доходов и (или) финансового обеспечения (возмещения) затрат в связи с производством (реализацией) товаров, выполнением работ, оказанием услуг, гранты в форме субсидий в случаях, установленных приложением 8 к настоящему решению.

2. Порядки предоставления субсидий, грантов в форме субсидий устанавливаются администрацией города Перми.

Статья 12

Рекомендовать администрации города Перми:

1. До 01.01.2023:

1.1 разработать и принять нормативные правовые акты по утверждению или актуализации нормативных правовых актов, определяющих финансовое обеспечение и (или) порядок формирования и расходования средств бюджета города по:

1.1.1 оплате труда работников муниципальных учреждений в сфере экологии и природопользования;

1.1.2 информированию населения города Перми о деятельности территориальных общественных самоуправлений.

2. До 01.03.2023:

2.1 обеспечить приведение муниципальных правовых актов города Перми, регулирующих вопросы установления расходного обязательства, полномочий органов местного самоуправления, в соответствие нормам действующего законодательства Российской Федерации в части организации мероприятий на объектах озеленения общего пользования города Перми;

2.2 привести реестр расходных обязательств города Перми в соответствие требованиям бюджетного законодательства;

2.3 рассмотреть на комиссии по разработке и реализации инвестиционных проектов администрации города Перми вопросы об изменении сроков осуществления капитальных вложений и сметной стоимости строительства водопроводных сетей в микрорайоне Вышка-I Мотовилихинского района города Перми;

2.4 актуализировать правовые акты города Перми в сфере транспортного обслуживания населения в части установления возможности информирования населения посредством технических возможностей «Умной остановки»;

2.5 разработать либо актуализировать нормативные правовые акты, регламентирующие вопросы установления расходных обязательств города Перми по:

2.5.1 выращиванию посадочного материала, содержанию зеленых насаждений, озелененных и ландшафтно-ре-

креационных территорий города Перми;

2.5.2 осуществлению мероприятий ведомственной целевой программы «Обращение с животными без владельцев на территории города Перми» в части научно-исследовательской работы по определению и учету количества животных без владельцев на территории города Перми, популяризации и пропаганде ответственного отношения к животным без владельцев;

2.5.3 вопросам местного значения в сфере общественных отношений в городе Перми.

3. До 01.05.2023:

3.1 проработать вопрос целевого направления средств бюджета Пермского края, предусмотренных на расселение жилых помещений, признанных непригодными для проживания, а также жилых помещений, находящихся в многоквартирных домах, признанных аварийными и подлежащими сносу, на территории города Перми, в отношении расселения имущественного комплекса по адресу: г. Пермь, ул. Куйбышева, д. 11, не содержащего жилых помещений;

3.2 учесть замечания и предложения Контрольно-счетной палаты города Перми по вопросу формирования муниципальных программ.

4. до 01.08.2023 проработать вопрос выделения средств по следующим направлениям расходов:

4.1 проведение капитального ремонта здания МАОУ «СОШ № 118» г. Перми;

4.2 обустройство спортивной площадки для МАОУ «СОШ № 118» г. Перми.

Статья 13

1. Настоящее решение вступает в силу с 01.01.2023, но ранее дня его официального опубликования в печатном средстве массовой информации «Официальный бюллетень органов местного самоуправления муниципального образования город Пермь».

2. Опубликовать настоящее решение в печатном средстве массовой информации «Официальный бюллетень органов местного самоуправления муниципального образования город Пермь», а также опубликовать (обнародовать) настоящее решение на официальном сайте муниципального образования город Пермь в информационно-телекоммуникационной сети Интернет.

Статья 14

Контроль за исполнением настоящего решения возложить на комитет Пермской городской Думы по бюджету и налогам.

Председатель
Пермской городской Думы Д.В. Малютин

Глава города Перми А.Н. Дёмкин

ПРИЛОЖЕНИЕ 1
к решению
Пермской городской Думы
от 20.12.2022 № 267

Распределение доходов бюджета города Перми по кодам поступлений в бюджет (группам, подгруппам, статьям классификации доходов бюджета) на 2023 год и на плановый период 2024 и 2025 годов

тыс. руб.

Код бюджетной классификации Российской Федерации	Наименование доходов	2023 год	2024 год	2025 год
1	2	3	4	5
10000000000000000	НАЛОГОВЫЕ И НЕНАЛОГОВЫЕ ДОХОДЫ	25 311 787,700	26 794 359,500	##########
10100000000000000	НАЛОГИ НА ПРИБЫЛЬ, ДОХОДЫ	14 235 121,900	15 479 265,100	##########
10102000010000110	Налог на доходы физических лиц	14 235 121,900	15 479 265,100	##########
10300000000000000	НАЛОГИ НА ТОВАРЫ (РАБОТЫ, УСЛУГИ), РЕАЛИЗУЕМЫЕ НА ТЕРРИТОРИИ РОССИЙСКОЙ ФЕДЕРАЦИИ	80 057,500	80 082,800	81 488,900

1	2	3	4	5
10302000010000110	Акцизы по подакцизным товарам (продукции), производимым на территории Российской Федерации	80 057,500	80 082,800	81 488,900
10500000000000000	НАЛОГИ НА СОВОКУПНЫЙ ДОХОД	1 523 832,700	1 672 730,800	1 836 379,500
10501000000000110	Налог, взимаемый в связи с применением упрощенной системы налогообложения	1 204 375,900	1 324 813,500	1 457 294,900
10503000010000110	Единый сельскохозяйственный налог	4 690,300	4 877,900	5 073,000
10504000020000110	Налог, взимаемый в связи с применением патентной системы налогообложения	314 766,500	343 039,400	374 011,600
10600000000000000	НАЛОГИ НА ИМУЩЕСТВО	3 320 663,100	3 469 078,200	3 563 935,600
10601000000000110	Налог на имущество физических лиц	1 083 466,200	1 094 125,700	1 125 267,200
10606000000000110	Земельный налог	2 237 196,900	2 374 952,500	2 438 668,400
10800000000000000	ГОСУДАРСТВЕННАЯ ПОШЛИНА	229 615,200	230 007,200	229 641,200
11100000000000000	ДОХОДЫ ОТ ИСПОЛЬЗОВАНИЯ ИМУЩЕСТВА, НАХОДЯЩЕГОСЯ В ГОСУДАРСТВЕННОЙ И МУНИЦИПАЛЬНОЙ СОБСТВЕННОСТИ	956 724,800	926 370,000	940 239,600
11101000000000120	Доходы в виде прибыли, приходящейся на доли в уставных (складочных) капиталах хозяйственных товариществ и обществ, или дивидендов по акциям, принадлежащим Российской Федерации, субъектам Российской Федерации или муниципальным образованиям	496,000	6 167,000	5 845,000
11105000000000120	Доходы, получаемые в виде арендной либо иной платы за передачу в возмездное пользование государственного и муниципального имущества (за исключением имущества бюджетных и автономных учреждений, а также имущества государственных и муниципальных унитарных предприятий, в том числе казенных)	855 853,400	855 506,100	870 974,300
11105300000000120	Плата по соглашениям об установлении сервитута в отношении земельных участков, находящихся в государственной или муниципальной собственности	2 995,400	2 761,400	2 543,800
11107000000000120	Платежи от государственных и муниципальных унитарных предприятий	42 524,800	6 729,500	7 102,000
11109000000000120	Прочие доходы от использования имущества и прав, находящихся в государственной и муниципальной собственности (за исключением имущества бюджетных и автономных учреждений, а также имущества государственных и муниципальных унитарных предприятий, в том числе казенных)	54 855,200	55 206,000	53 774,500
11200000000000000	ПЛАТЕЖИ ПРИ ПОЛЬЗОВАНИИ ПРИРОДНЫМИ РЕСУРСАМИ	7 767,500	7 829,800	7 878,000
11300000000000000	ДОХОДЫ ОТ ОКАЗАНИЯ ПЛАТНЫХ УСЛУГ И КОМПЕНСАЦИИ ЗАТРАТ ГОСУДАРСТВА	4 403 020,600	4 403 020,600	4 403 020,600
11301000000000130	Доходы от оказания платных услуг (работ)	680,500	680,500	680,500
11302000000000130	Доходы от компенсации затрат государства	4 402 340,100	4 402 340,100	4 402 340,100
11400000000000000	ДОХОДЫ ОТ ПРОДАЖИ МАТЕРИАЛЬНЫХ И НЕМАТЕРИАЛЬНЫХ АКТИВОВ	234 955,000	227 220,600	210 175,900
11402000000000000	Доходы от реализации имущества, находящегося в государственной и муниципальной собственности (за исключением движимого имущества бюджетных и автономных учреждений, а также имущества государственных и муниципальных унитарных предприятий, в том числе казенных)	85 540,800	77 806,400	60 761,700
11406000000000430	Доходы от продажи земельных участков, находящихся в государственной и муниципальной собственности	104 142,000	104 142,000	104 142,000
11406300000000430	Плата за увеличение площади земельных участков, находящихся в частной собственности, в результате перераспределения таких земельных участков и земель (или) земельных участков, находящихся в государственной или муниципальной собственности	45 272,200	45 272,200	45 272,200
11600000000000000	ШТРАФЫ, САНКЦИИ, ВОЗМЕЩЕНИЕ УЩЕРБА	197 759,300	201 741,400	203 402,100

1	2	3	4	5
11700000000000000	ПРОЧИЕ НЕНАЛОГОВЫЕ ДОХОДЫ	122 270,100	97 013,000	95 753,200
11705000000000180	Прочие неналоговые доходы	122 270,100	97 013,000	95 753,200
20000000000000000	БЕЗВОЗМЕЗДНЫЕ ПОСТУПЛЕНИЯ	22 352 525,500	17 226 172,100	##########
20200000000000000	БЕЗВОЗМЕЗДНЫЕ ПОСТУПЛЕНИЯ ОТ ДРУГИХ БЮДЖЕТОВ БЮДЖЕТНОЙ СИСТЕМЫ РОССИЙСКОЙ ФЕДЕРАЦИИ	22 352 525,500	17 226 172,100	##########
20210000000000150	Дотации бюджетам бюджетной системы Российской Федерации	384 548,000	126 224,000	126 224,000
20220000000000150	Субсидии бюджетам бюджетной системы Российской Федерации (межбюджетные субсидии)	5 309 242,500	2 203 531,900	2 391 516,200
20230000000000150	Субвенции бюджетам бюджетной системы Российской Федерации	11 808 776,700	12 130 164,700	##########
20240000000000150	Иные межбюджетные трансферты	4 849 958,300	2 766 251,500	1 912 881,200
Всего		**47 664 313,200**	**44 020 531,600**	##########

ПРИЛОЖЕНИЕ 2
к решению
Пермской городской Думы
от 20.12.2022 № 267

Распределение бюджетных ассигнований по целевым статьям (муниципальным программам и непрограммным направлениям деятельности), группам и подгруппам видов расходов, разделам, подразделам классификации расходов бюджетов на 2023 год и на плановый период 2024 и 2025 годов

тыс. руб.

Целевая статья	Вид расходов	Раздел	Подраздел	Наименование расходов	2023 год	2024 год	2025 год
1	2	3	4	5	6	7	8
0100000000				**Муниципальная программа «Общественное согласие»**	**154 783,600**	**149 627,000**	**149 627,000**
0110000000				*Подпрограмма «Вовлечение граждан в решение вопросов местного значения»*	*144 374,900*	*139 218,300*	*139 218,300*
0110100000				Основное мероприятие «Формирование благоприятных условий для поддержки социально ориентированных некоммерческих организаций в реализации социальных проектов»	68 287,000	65 760,600	65 760,600
0110121330				Консультативная и информационно-методическая поддержка социально ориентированных некоммерческих организаций при реализации социальных проектов	3 191,700	3 191,700	3 191,700
0110121330	200			Закупка товаров, работ и услуг для обеспечения государственных (муниципальных) нужд	1 800,000	1 800,000	1 800,000
0110121330	240			Иные закупки товаров, работ и услуг для обеспечения государственных (муниципальных) нужд	1 800,000	1 800,000	1 800,000
0110121330	240	01	13	Другие общегосударственные вопросы	1 800,000	1 800,000	1 800,000
0110121330	600			Предоставление субсидий бюджетным, автономным учреждениям и иным некоммерческим организациям	1 391,700	1 391,700	1 391,700
0110121330	620			Субсидии автономным учреждениям	1 391,700	1 391,700	1 391,700
0110121330	620	07	07	Молодежная политика	835,900	835,900	835,900
0110121330	620	08	01	Культура	555,800	555,800	555,800
0110123100				Проведение мероприятий в рамках реализации проектов инициативного бюджетирования в городе Перми	200,000	200,000	200,000
0110123100	200			Закупка товаров, работ и услуг для обеспечения государственных (муниципальных) нужд	200,000	200,000	200,000
0110123100	240			Иные закупки товаров, работ и услуг для обеспечения государственных (муниципальных) нужд	200,000	200,000	200,000

1	2	3	4	5	6	7	8
0110123100	240	01	13	Другие общегосударственные вопросы	200,000	200,000	200,000
0110123180				Проведение мероприятий в рамках реализации инициативных проектов на территории города Перми	22 000,000	22 000,000	22 000,000
0110123180	200			Закупка товаров, работ и услуг для обеспечения государственных (муниципальных) нужд	22 000,000	22 000,000	22 000,000
0110123180	240			Иные закупки товаров, работ и услуг для обеспечения государственных (муниципальных) нужд	22 000,000	22 000,000	22 000,000
0110123180	240	01	13	Другие общегосударственные вопросы	22 000,000	22 000,000	22 000,000
0110171140				Субсидии советам ветеранов (пенсионеров) войны, труда, Вооруженных Сил и правоохранительных органов	12 778,200	12 778,200	12 778,200
0110171140	600			Предоставление субсидий бюджетным, автономным учреждениям и иным некоммерческим организациям	12 778,200	12 778,200	12 778,200
0110171140	630			Субсидии некоммерческим организациям (за исключением государственных (муниципальных) учреждений, государственных корпораций (компаний), публично-правовых компаний)	12 778,200	12 778,200	12 778,200
0110171140	630	01	13	Другие общегосударственные вопросы	12 778,200	12 778,200	12 778,200
0110171250				Субсидии некоммерческим организациям, общественным объединениям (за исключением политических партий) на реализацию социальных проектов	30 117,100	27 590,700	27 590,700
0110171250	600			Предоставление субсидий бюджетным, автономным учреждениям и иным некоммерческим организациям	30 117,100	27 590,700	27 590,700
0110171250	630			Субсидии некоммерческим организациям (за исключением государственных (муниципальных) учреждений, государственных корпораций (компаний), публично-правовых компаний)	30 117,100	27 590,700	27 590,700
0110171250	630	01	13	Другие общегосударственные вопросы	30 117,100	27 590,700	27 590,700
0110200000				Основное мероприятие «Финансовая и информационно-методическая поддержка ТОС с целью совершенствования форм участия населения в решении вопросов местного значения»	33 666,600	33 666,600	33 666,600
0110271130				Субсидии на осуществление деятельности территориальных общественных самоуправлений	33 666,600	33 666,600	33 666,600
0110271130	600			Предоставление субсидий бюджетным, автономным учреждениям и иным некоммерческим организациям	33 666,600	33 666,600	33 666,600
0110271130	630			Субсидии некоммерческим организациям (за исключением государственных (муниципальных) учреждений, государственных корпораций (компаний), публично-правовых компаний)	33 666,600	33 666,600	33 666,600
0110271130	630	01	13	Другие общегосударственные вопросы	33 666,600	33 666,600	33 666,600
0110300000				Основное мероприятие «Развитие инфраструктуры поддержки социально ориентированных некоммерческих организаций»	42 421,300	39 791,100	39 791,100
0110321310				Содержание имущества и обеспечение деятельности общественных центров	42 421,300	39 791,100	39 791,100
0110321310	200			Закупка товаров, работ и услуг для обеспечения государственных (муниципальных) нужд	41 625,600	39 017,000	39 038,300
0110321310	240			Иные закупки товаров, работ и услуг для обеспечения государственных (муниципальных) нужд	41 625,600	39 017,000	39 038,300
0110321310	240	01	13	Другие общегосударственные вопросы	41 625,600	39 017,000	39 038,300
0110321310	800			Иные бюджетные ассигнования	795,700	774,100	752,800
0110321310	850			Уплата налогов, сборов и иных платежей	795,700	774,100	752,800
0110321310	850	01	13	Другие общегосударственные вопросы	795,700	774,100	752,800
0120000000				*Подпрограмма «Повышение уровня межэтнического и межконфессионального взаимопонимания»*	*10 408,700*	*10 408,700*	*10 408,700*
0120100000				Основное мероприятие «Мероприятия, направленные на повышение уровня межэтнического и межконфессионального взаимопонимания в городе Перми»	10 408,700	10 408,700	10 408,700
0120122220				Совершенствование системы информирования населения о деятельности национально-культурных и религиозных общественных объединений на территории города Перми	940,000	940,000	940,000

1	2	3	4	5	6	7	8
0120122220	200			Закупка товаров, работ и услуг для обеспечения государственных (муниципальных) нужд	940,000	940,000	940,000
0120122220	240			Иные закупки товаров, работ и услуг для обеспечения государственных (муниципальных) нужд	940,000	940,000	940,000
0120122220	240	01	13	Другие общегосударственные вопросы	940,000	940,000	940,000
0120123520				Содействие в реализации культурно-просветительских общественных инициатив религиозных организаций и объединений, направленных на сохранение гармоничной конфессиональной ситуации в городе Перми	2 473,700	2 438,700	2 438,700
0120123520	200			Закупка товаров, работ и услуг для обеспечения государственных (муниципальных) нужд	50,000	50,000	50,000
0120123520	240			Иные закупки товаров, работ и услуг для обеспечения государственных (муниципальных) нужд	50,000	50,000	50,000
0120123520	240	01	13	Другие общегосударственные вопросы	50,000	50,000	50,000
0120123520	600			Предоставление субсидий бюджетным, автономным учреждениям и иным некоммерческим организациям	2 423,700	2 388,700	2 388,700
0120123520	620			Субсидии автономным учреждениям	740,000	740,000	740,000
0120123520	620	08	01	Культура	740,000	740,000	740,000
0120123520	630			Субсидии некоммерческим организациям (за исключением государственных (муниципальных) учреждений, государственных корпораций (компаний), публично-правовых компаний)	1 683,700	1 648,700	1 648,700
0120123520	630	01	13	Другие общегосударственные вопросы	1 683,700	1 648,700	1 648,700
0120123530				Содействие в реализации мероприятий, направленных на гармонизацию межнациональных отношений, сохранение этнического многообразия народов России, проживающих в городе Перми	6 995,000	7 030,000	7 030,000
0120123530	200			Закупка товаров, работ и услуг для обеспечения государственных (муниципальных) нужд	300,000	300,000	300,000
0120123530	240			Иные закупки товаров, работ и услуг для обеспечения государственных (муниципальных) нужд	300,000	300,000	300,000
0120123530	240	01	13	Другие общегосударственные вопросы	50,000	50,000	50,000
0120123530	240	08	01	Культура	250,000	250,000	250,000
0120123530	600			Предоставление субсидий бюджетным, автономным учреждениям и иным некоммерческим организациям	6 695,000	6 730,000	6 730,000
0120123530	610			Субсидии бюджетным учреждениям	543,000	543,000	543,000
0120123530	610	07	09	Другие вопросы в области образования	200,000	200,000	200,000
0120123530	610	08	01	Культура	343,000	343,000	343,000
0120123530	620			Субсидии автономным учреждениям	3 050,000	2 550,000	2 550,000
0120123530	620	07	07	Молодежная политика	2 250,000	1 750,000	1 750,000
0120123530	620	08	01	Культура	800,000	800,000	800,000
0120123530	630			Субсидии некоммерческим организациям (за исключением государственных (муниципальных) учреждений, государственных корпораций (компаний), публично-правовых компаний)	3 102,000	3 637,000	3 637,000
0120123530	630	01	13	Другие общегосударственные вопросы	3 102,000	3 637,000	3 637,000
0200000000				**Муниципальная программа «Безопасный город»**	**235 688,500**	**299 279,800**	**422 561,700**
0210000000				*Подпрограмма «Содействие в снижении уровня преступности на территории города Перми»*	*15 482,300*	*15 482,300*	*15 482,300*
0210100000				Основное мероприятие «Создание условий для деятельности добровольных формирований населения по охране общественного порядка»	5 871,100	5 871,100	5 871,100
02101SП020				Выплата материального стимулирования народным дружинникам за участие в охране общественного порядка	5 871,100	5 871,100	5 871,100
02101SП020	600			Предоставление субсидий бюджетным, автономным учреждениям и иным некоммерческим организациям	5 871,100	5 871,100	5 871,100
02101SП020	630			Субсидии некоммерческим организациям (за исключением государственных (муниципальных) учреждений, государственных корпораций (компаний), публично-правовых компаний)	5 871,100	5 871,100	5 871,100

1	2	3	4	5	6	7	8
02101SП020	630	03	14	Другие вопросы в области национальной безопасности и правоохранительной деятельности	5 871,100	5 871,100	5 871,100
0210200000				Основное мероприятие «Организация информационно-пропагандистских мероприятий по разъяснению сущности терроризма и экстремизма и их общественной опасности»	100,000	100,000	100,000
0210223550				Изготовление пособий по профилактике терроризма и экстремизма	100,000	100,000	100,000
0210223550	200			Закупка товаров, работ и услуг для обеспечения государственных (муниципальных) нужд	100,000	100,000	100,000
0210223550	240			Иные закупки товаров, работ и услуг для обеспечения государственных (муниципальных) нужд	100,000	100,000	100,000
0210223550	240	03	14	Другие вопросы в области национальной безопасности и правоохранительной деятельности	100,000	100,000	100,000
0210300000				Основное мероприятие «Профилактика потребления психоактивных веществ»	9 511,200	9 511,200	9 511,200
0210321090				Мероприятия, направленные на первичную профилактику потребления психоактивных веществ	9 511,200	9 511,200	9 511,200
0210321090	600			Предоставление субсидий бюджетным, автономным учреждениям и иным некоммерческим организациям	9 511,200	9 511,200	9 511,200
0210321090	610			Субсидии бюджетным учреждениям	1 645,000	1 645,000	1 645,000
0210321090	610	07	09	Другие вопросы в области образования	1 645,000	1 645,000	1 645,000
0210321090	620			Субсидии автономным учреждениям	7 866,200	7 866,200	7 866,200
0210321090	620	07	07	Молодежная политика	5 498,700	5 498,700	5 498,700
0210321090	620	07	09	Другие вопросы в области образования	2 367,500	2 367,500	2 367,500
0220000000				*Подпрограмма «Предупреждение и ликвидация чрезвычайных ситуаций природного и техногенного характера, совершенствование гражданской обороны на территории города Перми»*	*197 007,600*	*262 232,000*	*392 066,000*
0220100000				Основное мероприятие «Создание условий для решения задач гражданской обороны, участия в предупреждении и ликвидации последствий чрезвычайных ситуаций на территории города Перми»	106 513,500	110 459,700	110 459,700
0220100590				Обеспечение деятельности (оказание услуг, выполнение работ) муниципальных учреждений (организаций)	98 430,600	102 376,800	102 376,800
0220100590	100			Расходы на выплаты персоналу в целях обеспечения выполнения функций государственными (муниципальными) органами, казенными учреждениями, органами управления государственными внебюджетными фондами	87 570,300	91 516,500	91 516,500
0220100590	110			Расходы на выплаты персоналу казенных учреждений	87 570,300	91 516,500	91 516,500
0220100590	110	03	09	Гражданская оборона	49 053,900	51 264,500	51 264,500
0220100590	110	03	10	Защита населения и территории от чрезвычайных ситуаций природного и техногенного характера, пожарная безопасность	38 516,400	40 252,000	40 252,000
0220100590	200			Закупка товаров, работ и услуг для обеспечения государственных (муниципальных) нужд	10 707,700	10 707,700	10 707,700
0220100590	240			Иные закупки товаров, работ и услуг для обеспечения государственных (муниципальных) нужд	10 707,700	10 707,700	10 707,700
0220100590	240	03	09	Гражданская оборона	6 886,500	6 886,500	6 886,500
0220100590	240	03	10	Защита населения и территории от чрезвычайных ситуаций природного и техногенного характера, пожарная безопасность	3 821,200	3 821,200	3 821,200
0220100590	800			Иные бюджетные ассигнования	152,600	152,600	152,600
0220100590	850			Уплата налогов, сборов и иных платежей	152,600	152,600	152,600
0220100590	850	03	09	Гражданская оборона	33,200	33,200	33,200
0220100590	850	03	10	Защита населения и территории от чрезвычайных ситуаций природного и техногенного характера, пожарная безопасность	119,400	119,400	119,400

1	2	3	4	5	6	7	8
0220121100				Организация и осуществление мероприятий по гражданской обороне, защите населения и территории города Перми от чрезвычайных ситуаций природного и техногенного характера	2 910,000	2 910,000	2 910,000
0220121100	200			Закупка товаров, работ и услуг для обеспечения государственных (муниципальных) нужд	2 910,000	2 910,000	2 910,000
0220121100	240			Иные закупки товаров, работ и услуг для обеспечения государственных (муниципальных) нужд	2 910,000	2 910,000	2 910,000
0220121100	240	03	09	Гражданская оборона	2 910,000	2 910,000	2 910,000
0220121280				Создание и содержание в целях гражданской обороны запасов материально-технических, продовольственных и иных средств	5 172,900	5 172,900	5 172,900
0220121280	200			Закупка товаров, работ и услуг для обеспечения государственных (муниципальных) нужд	5 172,900	5 172,900	5 172,900
0220121280	240			Иные закупки товаров, работ и услуг для обеспечения государственных (муниципальных) нужд	5 172,900	5 172,900	5 172,900
0220121280	240	03	09	Гражданская оборона	5 172,900	5 172,900	5 172,900
0220200000				Основное мероприятие «Организация противооползневых мероприятий»	0,000	0,000	35 549,000
0220241030				Строительство противооползневого сооружения в районе жилых домов по ул. КИМ, 5, 7, ул. Ивановской, 19 и ул. Чехова, 2, 4, 6, 8, 10	0,000	0,000	35 549,000
0220241030	400			Капитальные вложения в объекты государственной (муниципальной) собственности	0,000	0,000	35 549,000
0220241030	410			Бюджетные инвестиции	0,000	0,000	35 549,000
0220241030	410	03	10	Защита населения и территории от чрезвычайных ситуаций природного и техногенного характера, пожарная безопасность	0,000	0,000	35 549,000
0220300000				Основное мероприятие «Содержание и организация деятельности аварийно-спасательных служб и обеспечение безопасности людей на водных объектах»	90 494,100	94 088,400	94 088,400
0220300590				Обеспечение деятельности (оказание услуг, выполнение работ) муниципальных учреждений (организаций)	83 626,400	86 866,400	86 866,400
0220300590	100			Расходы на выплаты персоналу в целях обеспечения выполнения функций государственными (муниципальными) органами, казенными учреждениями, органами управления государственными внебюджетными фондами	72 353,400	75 593,400	75 593,400
0220300590	110			Расходы на выплаты персоналу казенных учреждений	72 353,400	75 593,400	75 593,400
0220300590	110	03	10	Защита населения и территории от чрезвычайных ситуаций природного и техногенного характера, пожарная безопасность	72 353,400	75 593,400	75 593,400
0220300590	200			Закупка товаров, работ и услуг для обеспечения государственных (муниципальных) нужд	11 073,700	11 073,700	11 073,700
0220300590	240			Иные закупки товаров, работ и услуг для обеспечения государственных (муниципальных) нужд	11 073,700	11 073,700	11 073,700
0220300590	240	03	10	Защита населения и территории от чрезвычайных ситуаций природного и техногенного характера, пожарная безопасность	11 073,700	11 073,700	11 073,700
0220300590	800			Иные бюджетные ассигнования	199,300	199,300	199,300
0220300590	850	03	10	Защита населения и территории от чрезвычайных ситуаций природного и техногенного характера, пожарная безопасность	199,300	199,300	199,300
0220321000				Содержание спасательных постов в местах массового отдыха у воды	6 867,700	7 222,000	7 222,000
0220321000	100			Расходы на выплаты персоналу в целях обеспечения выполнения функций государственными (муниципальными) органами, казенными учреждениями, органами управления государственными внебюджетными фондами	5 808,100	6 162,400	6 162,400
0220321000	110			Расходы на выплаты персоналу казенных учреждений	5 808,100	6 162,400	6 162,400

1	2	3	4	5	6	7	8
0220321000	110	03	10	Защита населения и территории от чрезвычайных ситуаций природного и техногенного характера, пожарная безопасность	5 808,100	6 162,400	6 162,400
0220321000	200			Закупка товаров, работ и услуг для обеспечения государственных (муниципальных) нужд	1 059,600	1 059,600	1 059,600
0220321000	240			Иные закупки товаров, работ и услуг для обеспечения государственных (муниципальных) нужд	1 059,600	1 059,600	1 059,600
0220321000	240	03	10	Защита населения и территории от чрезвычайных ситуаций природного и техногенного характера, пожарная безопасность	1 059,600	1 059,600	1 059,600
0220400000				Основное мероприятие «Капитальные вложения в объекты недвижимого имущества муниципальной собственности в области аварийно-спасательных работ»	0,000	57 683,900	151 968,900
0220443730				Реконструкция здания по ул. Ижевской, 25 (литер А, А1)	0,000	57 683,900	151 968,900
0220443730	400			Капитальные вложения в объекты государственной (муниципальной) собственности	0,000	57 683,900	151 968,900
0220443730	410			Бюджетные инвестиции	0,000	57 683,900	151 968,900
0220443730	410	03	10	Защита населения и территории от чрезвычайных ситуаций природного и техногенного характера, пожарная безопасность	0,000	57 683,900	151 968,900
0230000000				*Подпрограмма «Обеспечение первичных мер пожарной безопасности, отнесенных к полномочиям органов местного самоуправления»*	*23 198,600*	*21 565,500*	*15 013,400*
0230100000				Основное мероприятие «Обеспечение первичных мер пожарной безопасности»	5 774,700	5 777,500	5 777,500
0230121110				Мероприятия, направленные на информирование населения о мерах пожарной безопасности	1 249,100	1 249,100	1 249,100
0230121110	200			Закупка товаров, работ и услуг для обеспечения государственных (муниципальных) нужд	1 249,100	1 249,100	1 249,100
0230121110	240			Иные закупки товаров, работ и услуг для обеспечения государственных (муниципальных) нужд	1 249,100	1 249,100	1 249,100
0230121110	240	03	10	Защита населения и территории от чрезвычайных ситуаций природного и техногенного характера, пожарная безопасность	1 249,100	1 249,100	1 249,100
0230121120				Мероприятия по приведению в нормативное состояние, содержанию источников противопожарного водоснабжения (пожарных водоемов, резервуаров, емкостей) и пирсов	4 001,300	4 004,100	4 004,100
0230121120	200			Закупка товаров, работ и услуг для обеспечения государственных (муниципальных) нужд	3 115,500	3 115,500	3 115,500
0230121120	240			Иные закупки товаров, работ и услуг для обеспечения государственных (муниципальных) нужд	3 115,500	3 115,500	3 115,500
0230121120	240	03	10	Защита населения и территории от чрезвычайных ситуаций природного и техногенного характера, пожарная безопасность	3 115,500	3 115,500	3 115,500
0230121120	800			Иные бюджетные ассигнования	885,800	888,600	888,600
0230121120	850			Уплата налогов, сборов и иных платежей	885,800	888,600	888,600
0230121120	850	03	10	Защита населения и территории от чрезвычайных ситуаций природного и техногенного характера, пожарная безопасность	885,800	888,600	888,600
0230172290				Субсидии общественным объединениям пожарной охраны на материальное стимулирование деятельности добровольных пожарных, действующих на территории города Перми	524,300	524,300	524,300
0230172290	600			Предоставление субсидий бюджетным, автономным учреждениям и иным некоммерческим организациям	524,300	524,300	524,300
0230172290	630			Субсидии некоммерческим организациям (за исключением государственных (муниципальных) учреждений, государственных корпораций (компаний), публично-правовых компаний)	524,300	524,300	524,300

1	2	3	4	5	6	7	8
0230172290	630	03	10	Защита населения и территории от чрезвычайных ситуаций природного и техногенного характера, пожарная безопасность	524,300	524,300	524,300
0230200000				Основное мероприятие «Капитальные вложения в объекты недвижимого имущества муниципальной собственности в области пожарной безопасности»	17 423,900	15 788,000	9 235,900
0230241630				Строительство пожарного резервуара в микрорайоне Социалистический Орджоникидзевского района города Перми	0,000	0,000	668,100
0230241630	400			Капитальные вложения в объекты государственной (муниципальной) собственности	0,000	0,000	668,100
0230241630	410			Бюджетные инвестиции	0,000	0,000	668,100
0230241630	410	03	10	Защита населения и территории от чрезвычайных ситуаций природного и техногенного характера, пожарная безопасность	0,000	0,000	668,100
0230241650				Строительство пожарного резервуара в микрорайоне Новобродовский Свердловского района города Перми	0,000	0,000	668,100
0230241650	400			Капитальные вложения в объекты государственной (муниципальной) собственности	0,000	0,000	668,100
0230241650	410			Бюджетные инвестиции	0,000	0,000	668,100
0230241650	410	03	10	Защита населения и территории от чрезвычайных ситуаций природного и техногенного характера, пожарная безопасность	0,000	0,000	668,100
0230243130				Строительство пожарного водоема в микрорайоне Вышка-2 по ул. Телефонной, 12 Мотовилихинского района города Перми	5 597,500	0,000	0,000
0230243130	400			Капитальные вложения в объекты государственной (муниципальной) собственности	5 597,500	0,000	0,000
0230243130	410			Бюджетные инвестиции	5 597,500	0,000	0,000
0230243130	410	03	10	Защита населения и территории от чрезвычайных ситуаций природного и техногенного характера, пожарная безопасность	5 597,500	0,000	0,000
0230243170				Строительство пожарного водоема в микрорайоне Бахаревка на пересечении ул. 1-й Бахаревской и ул. Пристанционной Свердловского района города Перми	2 897,700	0,000	0,000
0230243170	400			Капитальные вложения в объекты государственной (муниципальной) собственности	2 897,700	0,000	0,000
0230243170	410			Бюджетные инвестиции	2 897,700	0,000	0,000
0230243170	410	03	10	Защита населения и территории от чрезвычайных ситуаций природного и техногенного характера, пожарная безопасность	2 897,700	0,000	0,000
0230243180				Строительство пожарного резервуара в микрорайоне Нижняя Курья по ул. Борцов Революции Ленинского района города Перми	0,000	640,500	7 899,700
0230243180	400			Капитальные вложения в объекты государственной (муниципальной) собственности	0,000	640,500	7 899,700
0230243180	410			Бюджетные инвестиции	0,000	640,500	7 899,700
0230243180	410	03	10	Защита населения и территории от чрезвычайных ситуаций природного и техногенного характера, пожарная безопасность	0,000	640,500	7 899,700
0230243190				Строительство пожарного резервуара в микрорайоне Центральная усадьба по ул. Бобруйской Мотовилихинского района города Перми	606,500	7 573,500	0,000
0230243190	400			Капитальные вложения в объекты государственной (муниципальной) собственности	606,500	7 573,500	0,000
0230243190	410			Бюджетные инвестиции	606,500	7 573,500	0,000
0230243190	410	03	10	Защита населения и территории от чрезвычайных ситуаций природного и техногенного характера, пожарная безопасность	606,500	7 573,500	0,000
0230243210				Строительство пожарного резервуара в д. Ласьвинские хутора Кировского района города Перми	7 747,300	0,000	0,000

1	2	3	4	5	6	7	8
0230243210	400			Капитальные вложения в объекты государственной (муниципальной) собственности	7 747,300	0,000	0,000
0230243210	410			Бюджетные инвестиции	7 747,300	0,000	0,000
0230243210	410	03	10	Защита населения и территории от чрезвычайных ситуаций природного и техногенного характера, пожарная безопасность	7 747,300	0,000	0,000
0230243600				Строительство пожарного резервуара в микрорайоне Чапаевский Орджоникидзевского района города Перми	574,900	7 574,000	0,000
0230243600	400			Капитальные вложения в объекты государственной (муниципальной) собственности	574,900	7 574,000	0,000
0230243600	410			Бюджетные инвестиции	574,900	7 574,000	0,000
0230243600	410	03	10	Защита населения и территории от чрезвычайных ситуаций природного и техногенного характера, пожарная безопасность	574,900	7 574,000	0,000
0300000000				**Муниципальная программа «Культура города Перми»**	**2 026 681,500**	**1 856 203,300**	**1 850 465,700**
0310000000				*Подпрограмма «Городские культурно-зрелищные мероприятия»*	*345 876,200*	*212 601,000*	*206 794,500*
0310100000				Основное мероприятие «Проведение мероприятий в области культуры»	344 877,800	212 601,000	206 794,500
0310100590				Обеспечение деятельности (оказание услуг, выполнение работ) муниципальных учреждений (организаций)	91 372,600	91 372,600	91 372,600
0310100590	600			Предоставление субсидий бюджетным, автономным учреждениям и иным некоммерческим организациям	91 372,600	91 372,600	91 372,600
0310100590	610			Субсидии бюджетным учреждениям	86 565,200	86 565,200	86 565,200
0310100590	610	08	01	Культура	86 565,200	86 565,200	86 565,200
0310100590	620			Субсидии автономным учреждениям	4 807,400	4 807,400	4 807,400
0310100590	620	08	01	Культура	4 807,400	4 807,400	4 807,400
0310100720				Целевая субсидия на создание условий для вовлеченности жителей в культурно-зрелищные мероприятия	176 708,000	60 924,000	60 924,000
0310100720	600			Предоставление субсидий бюджетным, автономным учреждениям и иным некоммерческим организациям	176 708,000	60 924,000	60 924,000
0310100720	610			Субсидии бюджетным учреждениям	134 289,000	44 672,400	44 672,400
0310100720	610	08	01	Культура	134 289,000	44 672,400	44 672,400
0310100720	620			Субсидии автономным учреждениям	42 419,000	16 251,600	16 251,600
0310100720	620	08	01	Культура	42 419,000	16 251,600	16 251,600
0310121980				Городские культурно-зрелищные мероприятия, культурно-зрелищные мероприятия по месту жительства	15 197,900	13 797,900	14 497,900
0310121980	200			Закупка товаров, работ и услуг для обеспечения государственных (муниципальных) нужд	14 393,300	12 993,300	13 693,300
0310121980	240			Иные закупки товаров, работ и услуг для обеспечения государственных (муниципальных) нужд	14 393,300	12 993,300	13 693,300
0310121980	240	08	01	Культура	14 393,300	12 993,300	13 693,300
0310121980	300			Социальное обеспечение и иные выплаты населению	804,600	804,600	804,600
0310121980	350			Премии и гранты	804,600	804,600	804,600
0310121980	350	08	01	Культура	804,600	804,600	804,600
031012K030				Организация и проведение мероприятий в сфере культуры на территории Пермского края	40 000,000	46 506,500	40 000,000
031012K030	600			Предоставление субсидий бюджетным, автономным учреждениям и иным некоммерческим организациям	40 000,000	46 506,500	40 000,000
031012K030	610			Субсидии бюджетным учреждениям	40 000,000	46 506,500	40 000,000
031012K030	610	08	01	Культура	40 000,000	46 506,500	40 000,000
03101L5090				Подготовка и проведение празднования на федеральном уровне памятных дат субъектов Российской Федерации	21 599,300	0,000	0,000
03101L5090	600			Предоставление субсидий бюджетным, автономным учреждениям и иным некоммерческим организациям	21 599,300	0,000	0,000
03101L5090	610			Субсидии бюджетным учреждениям	9 000,000	0,000	0,000

1	2	3	4	5	6	7	8
03101L5090	610	08	01	Культура	9 000,000	0,000	0,000
03101L5090	620			Субсидии автономным учреждениям	12 599,300	0,000	0,000
03101L5090	620	08	01	Культура	12 599,300	0,000	0,000
0310200000				Основное мероприятие «Создание и распространение контента в сети «Интернет», направленного на укрепление гражданской идентичности и духовно-нравственных ценностей среди жителей города Перми»	998,400	0,000	0,000
0310200810				Освещение деятельности в сфере культуры посредством размещения публикаций о мероприятиях, направленных на укрепление гражданской идентичности и духовно-нравственных ценностей	998,400	0,000	0,000
0310200810	600			Предоставление субсидий бюджетным, автономным учреждениям и иным некоммерческим организациям	998,400	0,000	0,000
0310200810	610			Субсидии бюджетным учреждениям	998,400	0,000	0,000
0310200810	610	08	01	Культура	998,400	0,000	0,000
0320000000				*Подпрограмма «Создание условий для творческой и профессиональной самореализации населения»*	*936 858,800*	*937 283,200*	*937 289,700*
0320100000				Основное мероприятие «Показ (организация показа) спектаклей, концертов и концертных программ»	353 855,700	353 869,500	353 876,000
0320100590				Обеспечение деятельности (оказание услуг, выполнение работ) муниципальных учреждений (организаций)	333 855,700	333 876,000	333 876,000
0320100590	600			Предоставление субсидий бюджетным, автономным учреждениям и иным некоммерческим организациям	333 855,700	333 876,000	333 876,000
0320100590	610			Субсидии бюджетным учреждениям	69 455,200	69 455,600	69 455,600
0320100590	610	08	01	Культура	69 455,200	69 455,600	69 455,600
0320100590	620			Субсидии автономным учреждениям	264 400,500	264 420,400	264 420,400
0320100590	620	08	01	Культура	264 400,500	264 420,400	264 420,400
0320100870				Целевая субсидия на создание концертных и театральных постановок, организация и обеспечение участия в творческих проектах	20 000,000	19 993,500	20 000,000
0320100870	600			Предоставление субсидий бюджетным, автономным учреждениям и иным некоммерческим организациям	20 000,000	19 993,500	20 000,000
0320100870	610			Субсидии бюджетным учреждениям	2 900,000	2 893,500	2 900,000
0320100870	610	08	01	Культура	2 900,000	2 893,500	2 900,000
0320100870	620			Субсидии автономным учреждениям	17 100,000	17 100,000	17 100,000
0320100870	620	08	01	Культура	17 100,000	17 100,000	17 100,000
0320200000				Основное мероприятие «Проведение (организация проведения) мероприятий досуговой и культурно-просветительской направленности»	583 003,100	583 413,700	583 413,700
0320223500				Создание условий для творческой самореализации жителей города Перми	348 405,800	348 816,400	348 816,400
0320223500	600			Предоставление субсидий бюджетным, автономным учреждениям и иным некоммерческим организациям	348 405,800	348 816,400	348 816,400
0320223500	610			Субсидии бюджетным учреждениям	30 033,900	30 090,600	30 090,600
0320223500	610	08	01	Культура	30 033,900	30 090,600	30 090,600
0320223500	620			Субсидии автономным учреждениям	318 371,900	318 725,800	318 725,800
0320223500	620	08	01	Культура	318 371,900	318 725,800	318 725,800
0320223620				Оказание услуг библиотечного обслуживания	234 597,300	234 597,300	234 597,300
0320223620	600			Предоставление субсидий бюджетным, автономным учреждениям и иным некоммерческим организациям	234 597,300	234 597,300	234 597,300
0320223620	610			Субсидии бюджетным учреждениям	234 597,300	234 597,300	234 597,300
0320223620	610	08	01	Культура	234 597,300	234 597,300	234 597,300
0330000000				*Подпрограмма «Обеспечение качественно нового уровня развития инфраструктуры»*	*188 244,300*	*144 974,600*	*145 205,200*
0330100000				Основное мероприятие «Приведение имущественных комплексов в соответствие с требованиями действующего законодательства»	188 244,300	144 974,600	145 205,200

1	2	3	4	5	6	7	8
0330100750				Целевая субсидия по сохранению историко-культурного наследия	2 317,000	2 312,100	2 317,000
0330100750	600			Предоставление субсидий бюджетным, автономным учреждениям и иным некоммерческим организациям	2 317,000	2 312,100	2 317,000
0330100750	620			Субсидии автономным учреждениям	2 317,000	2 312,100	2 317,000
0330100750	620	08	01	Культура	2 317,000	2 312,100	2 317,000
0330101070				Целевая субсидия на взносы на капитальный ремонт общего имущества в многоквартирных домах	1 508,500	1 568,500	1 631,500
0330101070	600			Предоставление субсидий бюджетным, автономным учреждениям и иным некоммерческим организациям	1 508,500	1 568,500	1 631,500
0330101070	610			Субсидии бюджетным учреждениям	940,800	978,200	1 017,500
0330101070	610	08	01	Культура	940,800	978,200	1 017,500
0330101070	620			Субсидии автономным учреждениям	567,700	590,300	614,000
0330101070	620	07	03	Дополнительное образование детей	357,800	372,200	387,100
0330101070	620	08	01	Культура	209,900	218,100	226,900
0330123560				Выполнение предписаний надзорных органов, приведение в нормативное состояние и улучшение материально-технического обеспечения	141 418,800	141 094,000	141 256,700
0330123560	600			Предоставление субсидий бюджетным, автономным учреждениям и иным некоммерческим организациям	141 418,800	141 094,000	141 256,700
0330123560	610			Субсидии бюджетным учреждениям	32 076,800	26 282,500	5 702,000
0330123560	610	08	01	Культура	32 076,800	26 282,500	5 702,000
0330123560	620			Субсидии автономным учреждениям	109 342,000	114 811,500	135 554,700
0330123560	620	07	03	Дополнительное образование детей	43 906,900	46 822,100	12 129,900
0330123560	620	08	01	Культура	65 435,100	67 989,400	123 424,800
03301SK180				Разработка научно-проектной документации на проведение капитального ремонта и приспособление для современного использования объектов культурного наследия, находящихся в г. Перми	43 000,000	0,000	0,000
03301SK180	600			Предоставление субсидий бюджетным, автономным учреждениям и иным некоммерческим организациям	43 000,000	0,000	0,000
03301SK180	620			Субсидии автономным учреждениям	43 000,000	0,000	0,000
03301SK180	620	08	01	Культура	43 000,000	0,000	0,000
0340000000				*Подпрограмма «Одаренные дети города Перми»*	*544 790,200*	*550 416,700*	*550 248,500*
0340100000				Основное мероприятие «Реализация дополнительных общеразвивающих и предпрофессиональных программ в области искусств»	544 790,200	550 416,700	550 248,500
0340100590				Обеспечение деятельности (оказание услуг, выполнение работ) муниципальных учреждений (организаций)	518 381,200	526 119,600	526 119,600
0340100590	600			Предоставление субсидий бюджетным, автономным учреждениям и иным некоммерческим организациям	518 381,200	526 119,600	526 119,600
0340100590	620			Субсидии автономным учреждениям	518 381,200	526 119,600	526 119,600
0340100590	620	07	03	Дополнительное образование детей	518 381,200	526 119,600	526 119,600
0340100680				Целевая субсидия на популяризацию художественного образования среди жителей	2 091,000	2 091,000	2 091,000
0340100680	600			Предоставление субсидий бюджетным, автономным учреждениям и иным некоммерческим организациям	2 091,000	2 091,000	2 091,000
0340100680	620			Субсидии автономным учреждениям	2 091,000	2 091,000	2 091,000
0340100680	620	07	09	Другие вопросы в области образования	2 091,000	2 091,000	2 091,000
0340101060				Целевая субсидия на повышение фонда оплаты труда	1 934,600	0,000	0,000
0340101060	600			Предоставление субсидий бюджетным, автономным учреждениям и иным некоммерческим организациям	1 934,600	0,000	0,000
0340101060	620			Субсидии автономным учреждениям	1 934,600	0,000	0,000
0340101060	620	07	03	Дополнительное образование детей	1 934,600	0,000	0,000
0340121270				Поддержка и развитие потенциала талантливых педагогов дополнительного образования в сфере культуры	225,000	225,000	225,000
0340121270	200			Закупка товаров, работ и услуг для обеспечения государственных (муниципальных) нужд	5,000	5,000	5,000

1	2	3	4	5	6	7	8
0340121270	240			Иные закупки товаров, работ и услуг для обеспечения государственных (муниципальных) нужд	5,000	5,000	5,000
0340121270	240	07	09	Другие вопросы в области образования	5,000	5,000	5,000
0340121270	300			Социальное обеспечение и иные выплаты населению	220,000	220,000	220,000
0340121270	350			Премии и гранты	220,000	220,000	220,000
0340121270	350	07	09	Другие вопросы в области образования	220,000	220,000	220,000
0340122140				Обновление материальной базы учреждений дополнительного образования в сфере культуры	2 560,000	2 560,000	2 560,000
0340122140	600			Предоставление субсидий бюджетным, автономным учреждениям и иным некоммерческим организациям	2 560,000	2 560,000	2 560,000
0340122140	620			Субсидии автономным учреждениям	2 560,000	2 560,000	2 560,000
0340122140	620	07	03	Дополнительное образование детей	2 560,000	2 560,000	2 560,000
0340182020				Предоставление мер социальной поддержки руководителям и педагогическим работникам образовательных учреждений	19 118,400	18 941,100	18 772,900
0340182020	600			Предоставление субсидий бюджетным, автономным учреждениям и иным некоммерческим организациям	19 118,400	18 941,100	18 772,900
0340182020	620			Субсидии автономным учреждениям	19 118,400	18 941,100	18 772,900
0340182020	620	07	03	Дополнительное образование детей	18 918,400	18 741,100	18 622,900
0340182020	620	10	03	Социальное обеспечение населения	200,000	200,000	150,000
0340182030				Стипендии одаренным детям, обучающимся в образовательных организациях дополнительного образования в сфере культуры	480,000	480,000	480,000
0340182030	300			Социальное обеспечение и иные выплаты населению	480,000	480,000	480,000
0340182030	340			Стипендии	480,000	480,000	480,000
0340182030	340	07	09	Другие вопросы в области образования	480,000	480,000	480,000
0350000000				*Подпрограмма «Определение, сохранение и развитие культурной идентичности города Перми»*	*10 912,000*	*10 927,800*	*10 927,800*
0350100000				Основное мероприятие «Обеспечение сохранения и использования объектов культурного наследия, объектов монументального искусства»	10 912,000	10 927,800	10 927,800
0350100590				Обеспечение деятельности (оказание услуг, выполнение работ) муниципальных учреждений (организаций)	10 912,000	10 927,800	10 927,800
0350100590	600			Предоставление субсидий бюджетным, автономным учреждениям и иным некоммерческим организациям	10 912,000	10 927,800	10 927,800
0350100590	620			Субсидии автономным учреждениям	10 912,000	10 927,800	10 927,800
0350100590	620	08	01	Культура	10 912,000	10 927,800	10 927,800
0400000000				**Муниципальная программа «Молодежь города Перми»**	**47 359,700**	**47 719,700**	**47 719,700**
0410000000				*Подпрограмма «Создание условий для эффективной самореализации молодежи города Перми»*	*19 557,600*	*19 917,600*	*19 917,600*
0410100000				Основное мероприятие «Реализация проектов в сфере молодежной политики»	19 557,600	19 917,600	19 917,600
0410100590				Обеспечение деятельности (оказание услуг, выполнение работ) муниципальных учреждений (организаций)	15 171,400	15 571,900	15 571,900
0410100590	600			Предоставление субсидий бюджетным, автономным учреждениям и иным некоммерческим организациям	15 171,400	15 571,900	15 571,900
0410100590	620			Субсидии автономным учреждениям	15 171,400	15 571,900	15 571,900
0410100590	620	07	07	Молодежная политика	15 171,400	15 571,900	15 571,900
0410101060				Целевая субсидия на повышение фонда оплаты труда	100,100	0,000	0,000
0410101060	600			Предоставление субсидий бюджетным, автономным учреждениям и иным некоммерческим организациям	100,100	0,000	0,000
0410101060	620			Субсидии автономным учреждениям	100,100	0,000	0,000
0410101060	620	07	07	Молодежная политика	100,100	0,000	0,000
0410123140				Поддержка инициативной и талантливой молодежи	2 158,200	2 158,200	2 158,200
0410123140	200			Закупка товаров, работ и услуг для обеспечения государственных (муниципальных) нужд	729,700	729,700	729,700

1	2	3	4	5	6	7	8
0410123140	240			Иные закупки товаров, работ и услуг для обеспечения государственных (муниципальных) нужд	729,700	729,700	729,700
0410123140	240	07	07	Молодежная политика	729,700	729,700	729,700
0410123140	300			Социальное обеспечение и иные выплаты населению	400,000	400,000	400,000
0410123140	350			Премии и гранты	400,000	400,000	400,000
0410123140	350	07	07	Молодежная политика	400,000	400,000	400,000
0410123140	600			Предоставление субсидий бюджетным, автономным учреждениям и иным некоммерческим организациям	1 028,500	1 028,500	1 028,500
0410123140	620			Субсидии автономным учреждениям	1 028,500	1 028,500	1 028,500
0410123140	620	07	07	Молодежная политика	1 028,500	1 028,500	1 028,500
0410170040				Субсидии некоммерческим организациям, не являющимся государственными (муниципальными) учреждениями, выполняющим муниципальные работы в сфере молодежной политики	2 127,900	2 187,500	2 187,500
0410170040	600			Предоставление субсидий бюджетным, автономным учреждениям и иным некоммерческим организациям	2 127,900	2 187,500	2 187,500
0410170040	630			Субсидии некоммерческим организациям (за исключением государственных (муниципальных) учреждений, государственных корпораций (компаний), публично-правовых компаний)	2 127,900	2 187,500	2 187,500
0410170040	630	07	07	Молодежная политика	2 127,900	2 187,500	2 187,500
0420000000				*Подпрограмма «Создание условий для социальной интеграции молодежи в общественно полезную деятельность»*	*27 802,100*	*27 802,100*	*27 802,100*
0420100000				Основное мероприятие «Осуществление мероприятий по организации занятости молодежи»	27 802,100	27 802,100	27 802,100
0420100740				Целевая субсидия на организацию занятости молодежи	5 390,700	5 390,700	5 390,700
0420100740	600			Предоставление субсидий бюджетным, автономным учреждениям и иным некоммерческим организациям	5 390,700	5 390,700	5 390,700
0420100740	620			Субсидии автономным учреждениям	5 390,700	5 390,700	5 390,700
0420100740	620	07	07	Молодежная политика	5 390,700	5 390,700	5 390,700
0420170070				Субсидии некоммерческим организациям, не являющимся государственными (муниципальными) учреждениями, выполняющим работы по организации занятости молодежи	22 411,400	22 411,400	22 411,400
0420170070	600			Предоставление субсидий бюджетным, автономным учреждениям и иным некоммерческим организациям	22 411,400	22 411,400	22 411,400
0420170070	630			Субсидии некоммерческим организациям (за исключением государственных (муниципальных) учреждений, государственных корпораций (компаний), публично-правовых компаний)	22 411,400	22 411,400	22 411,400
0420170070	630	07	07	Молодежная политика	22 411,400	22 411,400	22 411,400
0500000000				**Муниципальная программа «Развитие физической культуры и спорта города Перми»**	**1 406 202,000**	**1 203 405,900**	**1 257 238,400**
0510000000				*Подпрограмма «Обеспечение населения спортивной инфраструктурой»*	*451 314,200*	*225 204,100*	*279 018,600*
0510100000				Основное мероприятие «Капитальные вложения в объекты недвижимого имущества муниципальной собственности в сфере физической культуры и массового спорта»	332 580,800	133 857,800	190 073,700
051012Ф280				Реконструкция физкультурно-оздоровительного комплекса по адресу: г. Пермь, ул. Рабочая, 9	332 580,800	0,000	0,000
051012Ф280	400			Капитальные вложения в объекты государственной (муниципальной) собственности	332 580,800	0,000	0,000
051012Ф280	410			Бюджетные инвестиции	295 321,900	0,000	0,000
051012Ф280	410	11	03	Спорт высших достижений	295 321,900	0,000	0,000
051012Ф280	460			Субсидии бюджетным и автономным учреждениям, государственным (муниципальным) унитарным предприятиям на осуществление капитальных вложений в объекты капитального строительства государственной (муниципальной) собственности или приобретение объектов недвижимого имущества в государственную (муниципальную) собственность	37 258,900	0,000	0,000

1	2	3	4	5	6	7	8
051012Ф280	460	11	03	Спорт высших достижений	37 258,900	0,000	0,000
0510141880				Строительство плавательного бассейна по адресу: ул. Гайвинская, 50	0,000	34 000,100	190 073,700
0510141880	400			Капитальные вложения в объекты государственной (муниципальной) собственности	0,000	34 000,100	190 073,700
0510141880	410			Бюджетные инвестиции	0,000	34 000,100	190 073,700
0510141880	410	11	03	Спорт высших достижений	0,000	34 000,100	190 073,700
0510141950				Строительство спортивной трассы для велосипедов, лыжероллеров по адресу: г. Пермь, ул. Агрономическая, 23	0,000	99 857,700	0,000
0510141950	400			Капитальные вложения в объекты государственной (муниципальной) собственности	0,000	99 857,700	0,000
0510141950	410			Бюджетные инвестиции	0,000	99 857,700	0,000
0510141950	410	11	03	Спорт высших достижений	0,000	99 857,700	0,000
0510200000				Основное мероприятие «Совершенствование спортивной инфраструктуры и материально-технической базы для занятий физической культурой и массовым спортом»	113 012,900	76 482,700	88 944,900
0510201070				Целевые субсидии на взносы на капитальный ремонт общего имущества в многоквартирных домах	741,200	770,700	801,700
0510201070	600			Предоставление субсидий бюджетным, автономным учреждениям и иным некоммерческим организациям	741,200	770,700	801,700
0510201070	610			Субсидии бюджетным учреждениям	267,200	277,800	289,000
0510201070	610	11	03	Спорт высших достижений	267,200	277,800	289,000
0510201070	620			Субсидии автономным учреждениям	474,000	492,900	512,700
0510201070	620	11	01	Физическая культура	33,000	34,400	35,800
0510201070	620	11	03	Спорт высших достижений	441,000	458,500	476,900
0510221130				Ремонт и приведение в нормативное состояние муниципальных учреждений системы физической культуры и спорта	71 620,700	64 342,400	76 773,600
0510221130	600			Предоставление субсидий бюджетным, автономным учреждениям и иным некоммерческим организациям	71 620,700	64 342,400	76 773,600
0510221130	610			Субсидии бюджетным учреждениям	52 544,600	30 229,800	17 145,600
0510221130	610	11	03	Спорт высших достижений	52 544,600	30 229,800	17 145,600
0510221130	620			Субсидии автономным учреждениям	19 076,100	34 112,600	59 628,000
0510221130	620	11	01	Физическая культура	5 852,600	28 969,000	56 681,000
0510221130	620	11	03	Спорт высших достижений	13 223,500	5 143,600	2 947,000
0510223210				Устройство муниципальных плоскостных спортивных сооружений с оснащением их спортивным инвентарем	40 651,000	11 369,600	11 369,600
0510223210	600			Предоставление субсидий бюджетным, автономным учреждениям и иным некоммерческим организациям	40 651,000	11 369,600	11 369,600
0510223210	610			Субсидии бюджетным учреждениям	5 684,800	0,000	0,000
0510223210	610	11	03	Спорт высших достижений	5 684,800	0,000	0,000
0510223210	620			Субсидии автономным учреждениям	34 966,200	11 369,600	11 369,600
0510223210	620	11	01	Физическая культура	34 966,200	11 369,600	11 369,600
051P500000				Основное мероприятие «Федеральный проект «Спорт - норма жизни»	5 720,500	14 863,600	0,000
051P550810				Государственная поддержка спортивных организаций, осуществляющих подготовку спортивного резерва для спортивных сборных команд, в том числе спортивных сборных команд Российской Федерации	0,000	4 854,700	0,000
051P550810	600			Предоставление субсидий бюджетным, автономным учреждениям и иным некоммерческим организациям	0,000	4 854,700	0,000
051P550810	620			Субсидии автономным учреждениям	0,000	4 854,700	0,000
051P550810	620	11	03	Спорт высших достижений	0,000	4 854,700	0,000
051P552290				Приобретение спортивного оборудования и инвентаря для приведения организаций спортивной подготовки в нормативное состояние	5 720,500	10 008,900	0,000

1	2	3	4	5	6	7	8
051P552290	600			Предоставление субсидий бюджетным, автономным учреждениям и иным некоммерческим организациям	5 720,500	10 008,900	0,000
051P552290	620			Субсидии автономным учреждениям	5 720,500	10 008,900	0,000
051P552290	620	11	03	Спорт высших достижений	5 720,500	10 008,900	0,000
0520000000				*Подпрограмма «Развитие физической культуры и спорта на территории города Перми»*	*954 887,800*	*978 201,800*	*978 219,800*
0520100000				Основное мероприятие «Организация и проведение физкультурных мероприятий, спортивно-массовой работы согласно календарным планам районов города Перми»	9 450,700	9 450,700	9 450,700
0520123440				Мероприятия и спортивно-массовая работа по месту жительства	9 450,700	9 450,700	9 450,700
0520123440	200			Закупка товаров, работ и услуг для обеспечения государственных (муниципальных) нужд	9 450,700	9 450,700	9 450,700
0520123440	240			Иные закупки товаров, работ и услуг для обеспечения государственных (муниципальных) нужд	9 450,700	9 450,700	9 450,700
0520123440	240	11	01	Физическая культура	9 450,700	9 450,700	9 450,700
0520200000				Основное мероприятие «Проведение занятий физкультурно-спортивной направленности по месту проживания граждан»	30 964,600	31 993,500	31 993,500
0520200590				Обеспечение деятельности (оказание услуг, выполнение работ) муниципальных учреждений (организаций)	30 563,900	31 993,500	31 993,500
0520200590	600			Предоставление субсидий бюджетным, автономным учреждениям и иным некоммерческим организациям	30 563,900	31 993,500	31 993,500
0520200590	610			Субсидии бюджетным учреждениям	4 599,000	4 814,300	4 814,300
0520200590	610	11	01	Физическая культура	4 599,000	4 814,300	4 814,300
0520200590	620			Субсидии автономным учреждениям	25 964,900	27 179,200	27 179,200
0520200590	620	11	01	Физическая культура	25 964,900	27 179,200	27 179,200
0520201060				Целевая субсидия на повышение фонда оплаты труда	400,700	0,000	0,000
0520201060	600			Предоставление субсидий бюджетным, автономным учреждениям и иным некоммерческим организациям	400,700	0,000	0,000
0520201060	610			Субсидии бюджетным учреждениям	57,600	0,000	0,000
0520201060	610	11	01	Физическая культура	57,600	0,000	0,000
0520201060	620			Субсидии автономным учреждениям	343,100	0,000	0,000
0520201060	620	11	01	Физическая культура	343,100	0,000	0,000
0520300000				Основное мероприятие «Проведение спортивно-оздоровительной работы по развитию физической культуры и спорта среди различных групп населения»	96 624,800	98 014,400	98 032,200
0520300590				Обеспечение деятельности (оказание услуг, выполнение работ) муниципальных учреждений (организаций)	95 934,000	98 014,400	98 032,200
0520300590	600			Предоставление субсидий бюджетным, автономным учреждениям и иным некоммерческим организациям	95 934,000	98 014,400	98 032,200
0520300590	610			Субсидии бюджетным учреждениям	1 369,800	0,000	0,000
0520300590	610	11	01	Физическая культура	1 369,800	0,000	0,000
0520300590	620			Субсидии автономным учреждениям	94 564,200	98 014,400	98 032,200
0520300590	620	11	01	Физическая культура	94 564,200	98 014,400	98 032,200
0520301060				Целевая субсидия на повышение фонда оплаты труда	690,800	0,000	0,000
0520301060	600			Предоставление субсидий бюджетным, автономным учреждениям и иным некоммерческим организациям	690,800	0,000	0,000
0520301060	610			Субсидии бюджетным учреждениям	18,900	0,000	0,000
0520301060	610	11	01	Физическая культура	18,900	0,000	0,000
0520301060	620			Субсидии автономным учреждениям	671,900	0,000	0,000
0520301060	620	11	01	Физическая культура	671,900	0,000	0,000
0520400000				Основное мероприятие «Создание условий для занятий физической культурой и спортом»	105 550,700	105 550,700	105 550,700
0520422230				Пропаганда физической культуры и спорта, включая производство и распространение информационных материалов для различных категорий населения, взаимодействие со средствами массовой информации, профилактика вредных привычек	31,900	31,900	31,900

1	2	3	4	5	6	7	8
0520422230	200			Закупка товаров, работ и услуг для обеспечения государственных (муниципальных) нужд	31,900	31,900	31,900
0520422230	240			Иные закупки товаров, работ и услуг для обеспечения государственных (муниципальных) нужд	31,900	31,900	31,900
0520422230	240	11	02	Массовый спорт	31,900	31,900	31,900
0520423350				Физкультурные и спортивные мероприятия	22 312,200	22 312,200	22 312,200
0520423350	200			Закупка товаров, работ и услуг для обеспечения государственных (муниципальных) нужд	592,000	592,000	592,000
0520423350	240			Иные закупки товаров, работ и услуг для обеспечения государственных (муниципальных) нужд	592,000	592,000	592,000
0520423350	240	11	02	Массовый спорт	592,000	592,000	592,000
0520423350	600			Предоставление субсидий бюджетным, автономным учреждениям и иным некоммерческим организациям	21 720,200	21 720,200	21 720,200
0520423350	610			Субсидии бюджетным учреждениям	2 313,600	2 313,600	2 313,600
0520423350	610	11	02	Массовый спорт	2 313,600	2 313,600	2 313,600
0520423350	620			Субсидии автономным учреждениям	19 406,600	19 406,600	19 406,600
0520423350	620	11	02	Массовый спорт	19 406,600	19 406,600	19 406,600
0520470100				Субсидия некоммерческим организациям, не являющимся государственными (муниципальными) учреждениями, на организацию и проведение спортивных мероприятий для лиц с ограниченными возможностями здоровья согласно календарному плану	806,600	806,600	806,600
0520470100	600			Предоставление субсидий бюджетным, автономным учреждениям и иным некоммерческим организациям	806,600	806,600	806,600
0520470100	630			Субсидии некоммерческим организациям (за исключением государственных (муниципальных) учреждений, государственных корпораций (компаний), публично-правовых компаний)	806,600	806,600	806,600
0520470100	630	11	01	Физическая культура	806,600	806,600	806,600
0520471110				Субсидия некоммерческим организациям, не являющимся государственными (муниципальными) учреждениями на реализацию социально значимых программ в сфере физической культуры и спорта	2 400,000	2 400,000	2 400,000
0520471110	600			Предоставление субсидий бюджетным, автономным учреждениям и иным некоммерческим организациям	2 400,000	2 400,000	2 400,000
0520471110	630			Субсидии некоммерческим организациям (за исключением государственных (муниципальных) учреждений, государственных корпораций (компаний), публично-правовых компаний)	2 400,000	2 400,000	2 400,000
0520471110	630	11	01	Физическая культура	2 400,000	2 400,000	2 400,000
0520471200				Субсидия по оказанию содействия субъекту физической культуры и спорта, осуществляющему свою деятельность на территории города Перми	80 000,000	80 000,000	80 000,000
0520471200	600			Предоставление субсидий бюджетным, автономным учреждениям и иным некоммерческим организациям	80 000,000	80 000,000	80 000,000
0520471200	630			Субсидии некоммерческим организациям (за исключением государственных (муниципальных) учреждений, государственных корпораций (компаний), публично-правовых компаний)	80 000,000	80 000,000	80 000,000
0520471200	630	11	03	Спорт высших достижений	80 000,000	80 000,000	80 000,000
0520500000				Основное мероприятие «Реализация дополнительных образовательных программ спортивной подготовки»	712 297,000	733 192,500	733 192,700
0520500590				Обеспечение деятельности (оказание услуг, выполнение работ) муниципальных учреждений (организаций)	694 866,300	723 044,300	723 044,500
0520500590	600			Предоставление субсидий бюджетным, автономным учреждениям и иным некоммерческим организациям	694 866,300	723 044,300	723 044,500
0520500590	610			Субсидии бюджетным учреждениям	253 680,300	264 176,500	264 176,700
0520500590	610	11	03	Спорт высших достижений	253 680,300	264 176,500	264 176,700
0520500590	620			Субсидии автономным учреждениям	441 186,000	458 867,800	458 867,800
0520500590	620	11	03	Спорт высших достижений	441 186,000	458 867,800	458 867,800

1	2	3	4	5	6	7	8
0520500620				Дополнительные меры поддержки муниципальным учреждениям города Перми на обеспечение участия в официальных спортивных соревнованиях, проводимых за пределами города Перми	6 914,200	6 914,200	6 914,200
0520500620	600			Предоставление субсидий бюджетным, автономным учреждениям и иным некоммерческим организациям	6 914,200	6 914,200	6 914,200
0520500620	610			Субсидии бюджетным учреждениям	2 300,000	2 300,000	2 300,000
0520500620	610	11	03	Спорт высших достижений	2 300,000	2 300,000	2 300,000
0520500620	620			Субсидии автономным учреждениям	4 614,200	4 614,200	4 614,200
0520500620	620	11	03	Спорт высших достижений	4 614,200	4 614,200	4 614,200
0520501060				Целевая субсидия на повышение фонда оплаты труда	7 282,500	0,000	0,000
0520501060	600			Предоставление субсидий бюджетным, автономным учреждениям и иным некоммерческим организациям	7 282,500	0,000	0,000
0520501060	610			Субсидии бюджетным учреждениям	2 676,300	0,000	0,000
0520501060	610	11	03	Спорт высших достижений	2 676,300	0,000	0,000
0520501060	620			Субсидии автономным учреждениям	4 606,200	0,000	0,000
0520501060	620	11	03	Спорт высших достижений	4 606,200	0,000	0,000
0520581110				Стипендии Главы города Перми-главы администрации города Перми «Спортивные надежды»	3 234,000	3 234,000	3 234,000
0520581110	300			Социальное обеспечение и иные выплаты населению	3 234,000	3 234,000	3 234,000
0520581110	330			Публичные нормативные выплаты гражданам несоциального характера	3 234,000	3 234,000	3 234,000
0520581110	330	11	03	Спорт высших достижений	3 234,000	3 234,000	3 234,000
0600000000				**Муниципальная программа «Социальная поддержка и обеспечение семейного благополучия населения города Перми»**	**490 112,500**	**521 800,800**	**538 439,200**
0610000000				*Подпрограмма «Оказание дополнительных мер социальной помощи и поддержки, содействие в получении социальных услуг отдельным категориям граждан»*	*119 918,600*	*133 327,300*	*133 327,300*
0610100000				Основное мероприятие «Предоставление дополнительных мер социальной поддержки отдельным категориям граждан»	115 980,300	129 389,000	129 389,000
0610123450				Осуществление персонифицированного учета в информационной системе персональных данных «База данных льготополучателей»	1 285,700	1 285,700	1 285,700
0610123450	200			Закупка товаров, работ и услуг для обеспечения государственных (муниципальных) нужд	1 285,700	1 285,700	1 285,700
0610123450	240			Иные закупки товаров, работ и услуг для обеспечения государственных (муниципальных) нужд	1 285,700	1 285,700	1 285,700
0610123450	240	10	06	Другие вопросы в области социальной политики	1 285,700	1 285,700	1 285,700
0610181000				Предоставление ежемесячных денежных муниципальных выплат за проезд в медицинские организации, осуществляющие свою деятельность на территории города Перми, для проведения амбулаторного гемодиализа жителям города Перми с хронической почечной недостаточностью	11 269,600	11 269,600	11 269,600
0610181000	200			Закупка товаров, работ и услуг для обеспечения государственных (муниципальных) нужд	29,300	29,300	29,300
0610181000	240			Иные закупки товаров, работ и услуг для обеспечения государственных (муниципальных) нужд	29,300	29,300	29,300
0610181000	240	10	06	Другие вопросы в области социальной политики	29,300	29,300	29,300
0610181000	300			Социальное обеспечение и иные выплаты населению	11 240,300	11 240,300	11 240,300
0610181000	310			Публичные нормативные социальные выплаты гражданам	11 240,300	11 240,300	11 240,300
0610181000	310	10	03	Социальное обеспечение населения	11 240,300	11 240,300	11 240,300
0610181010				Предоставление ежемесячной денежной выплаты одному из родителей (законных представителей), являющихся студентами или учащимися, имеющих детей в возрасте до 1,5 лет	2 242,200	2 242,200	2 242,200

1	2	3	4	5	6	7	8
0610181010	200			Закупка товаров, работ и услуг для обеспечения государственных (муниципальных) нужд	5,800	5,800	5,800
0610181010	240			Иные закупки товаров, работ и услуг для обеспечения государственных (муниципальных) нужд	5,800	5,800	5,800
0610181010	240	10	06	Другие вопросы в области социальной политики	5,800	5,800	5,800
0610181010	300			Социальное обеспечение и иные выплаты населению	2 236,400	2 236,400	2 236,400
0610181010	310			Публичные нормативные социальные выплаты гражданам	2 236,400	2 236,400	2 236,400
0610181010	310	10	03	Социальное обеспечение населения	2 236,400	2 236,400	2 236,400
0610181020				Адресная социальная муниципальная помощь	9 993,800	9 993,800	9 993,800
0610181020	300			Социальное обеспечение и иные выплаты населению	9 993,800	9 993,800	9 993,800
0610181020	320			Социальные выплаты гражданам, кроме публичных нормативных социальных выплат	9 993,800	9 993,800	9 993,800
0610181020	320	10	06	Другие вопросы в области социальной политики	9 993,800	9 993,800	9 993,800
0610181060				Реализация альтернативной формы предоставления земельных участков в виде единовременных денежных выплат многодетным семьям	80 000,000	100 000,000	100 000,000
0610181060	300			Социальное обеспечение и иные выплаты населению	80 000,000	100 000,000	100 000,000
0610181060	360			Иные выплаты населению	80 000,000	100 000,000	100 000,000
0610181060	360	10	03	Социальное обеспечение населения	80 000,000	100 000,000	100 000,000
0610181120				Предоставление дополнительной меры социальной поддержки в случае рождения троих или более детей одновременно	4 597,700	4 597,700	4 597,700
0610181120	300			Социальное обеспечение и иные выплаты населению	4 597,700	4 597,700	4 597,700
0610181120	310			Публичные нормативные социальные выплаты гражданам	4 597,700	4 597,700	4 597,700
0610181120	310	10	03	Социальное обеспечение населения	4 597,700	4 597,700	4 597,700
06101SC240				Обеспечение работников учреждений бюджетной сферы Пермского края путевками на санаторно-курортное лечение и оздоровление	6 591,300	0,000	0,000
06101SC240	200			Закупка товаров, работ и услуг для обеспечения государственных (муниципальных) нужд	69,400	0,000	0,000
06101SC240	240			Иные закупки товаров, работ и услуг для обеспечения государственных (муниципальных) нужд	69,400	0,000	0,000
06101SC240	240	10	03	Социальное обеспечение населения	69,400	0,000	0,000
06101SC240	600			Предоставление субсидий бюджетным, автономным учреждениям и иным некоммерческим организациям	6 521,900	0,000	0,000
06101SC240	610			Субсидии бюджетным учреждениям	313,400	0,000	0,000
06101SC240	610	10	03	Социальное обеспечение населения	313,400	0,000	0,000
06101SC240	620			Субсидии автономным учреждениям	6 208,500	0,000	0,000
06101SC240	620	10	03	Социальное обеспечение населения	6 208,500	0,000	0,000
0610200000				Основное мероприятие «Организация и проведение ежегодных городских мероприятий, поддержка инициатив общественных объединений и организаций»	3 938,300	3 938,300	3 938,300
0610221010				Проведение мероприятий социальной направленности	3 407,700	3 407,700	3 407,700
0610221010	200			Закупка товаров, работ и услуг для обеспечения государственных (муниципальных) нужд	2 160,500	2 160,500	2 160,500
0610221010	240			Иные закупки товаров, работ и услуг для обеспечения государственных (муниципальных) нужд	2 160,500	2 160,500	2 160,500
0610221010	240	10	06	Другие вопросы в области социальной политики	2 160,500	2 160,500	2 160,500
0610221010	600			Предоставление субсидий бюджетным, автономным учреждениям и иным некоммерческим организациям	1 247,200	1 247,200	1 247,200
0610221010	610			Субсидии бюджетным учреждениям	1 247,200	1 247,200	1 247,200
0610221010	610	08	01	Культура	1 247,200	1 247,200	1 247,200
0610271000				Субсидии общественным объединениям инвалидов, общественным организациям для организации проведения мероприятий (участия в мероприятиях)	185,700	185,700	185,700

1	2	3	4	5	6	7	8
0610271000	600			Предоставление субсидий бюджетным, автономным учреждениям и иным некоммерческим организациям	185,700	185,700	185,700
0610271000	630			Субсидии некоммерческим организациям (за исключением государственных (муниципальных) учреждений, государственных корпораций (компаний), публично-правовых компаний)	185,700	185,700	185,700
0610271000	630	10	06	Другие вопросы в области социальной политики	185,700	185,700	185,700
0610281040				Ежегодная премия города Перми «Преодоление»	344,900	344,900	344,900
0610281040	300			Социальное обеспечение и иные выплаты населению	344,900	344,900	344,900
0610281040	350			Премии и гранты	344,900	344,900	344,900
0610281040	350	10	03	Социальное обеспечение населения	344,900	344,900	344,900
0620000000				*Подпрограмма «Создание безбарьерной среды для маломобильных граждан»*	*21 498,500*	*24 165,200*	*21 498,500*
0620100000				Основное мероприятие «Оборудование объектов социальной инфраструктуры средствами беспрепятственного доступа, обеспечение информационной доступности для инвалидов и иных маломобильных групп населения»	21 498,500	24 165,200	21 498,500
0620123570				Оборудование зданий муниципальных учреждений средствами беспрепятственного доступа	21 102,700	23 769,400	21 102,700
0620123570	600			Предоставление субсидий бюджетным, автономным учреждениям и иным некоммерческим организациям	21 102,700	23 769,400	21 102,700
0620123570	610			Субсидии бюджетным учреждениям	0,000	1 612,900	0,000
0620123570	610	08	01	Культура	0,000	1 612,900	0,000
0620123570	620			Субсидии автономным учреждениям	21 102,700	22 156,500	21 102,700
0620123570	620	07	02	Общее образование	16 840,200	20 806,500	19 911,000
0620123570	620	07	03	Дополнительное образование детей	2 761,900	1 350,000	0,000
0620123570	620	08	01	Культура	1 500,600	0,000	1 191,700
0620123580				Обеспечение доступности информации	395,800	395,800	395,800
0620123580	200			Закупка товаров, работ и услуг для обеспечения государственных (муниципальных) нужд	395,800	395,800	395,800
0620123580	240			Иные закупки товаров, работ и услуг для обеспечения государственных (муниципальных) нужд	395,800	395,800	395,800
0620123580	240	10	06	Другие вопросы в области социальной политики	395,800	395,800	395,800
0630000000				*Подпрограмма «Повышение социального благополучия и безопасности семей с детьми»*	*47 842,600*	*49 861,000*	*49 861,000*
0630100000				Основное мероприятие «Взаимодействие с органами власти, учреждениями, организациями по профилактике преступности и правонарушений несовершеннолетних»	47 207,900	49 226,300	49 226,300
063012C050				Образование комиссий по делам несовершеннолетних и защите их прав и организация их деятельности	47 207,900	49 226,300	49 226,300
063012C050	100			Расходы на выплаты персоналу в целях обеспечения выполнения функций государственными (муниципальными) органами, казенными учреждениями, органами управления государственными внебюджетными фондами	44 528,800	46 535,900	46 535,900
063012C050	120			Расходы на выплаты персоналу государственных (муниципальных) органов	44 528,800	46 535,900	46 535,900
063012C050	120	01	04	Функционирование Правительства Российской Федерации, высших исполнительных органов государственной власти субъектов Российской Федерации, местных администраций	44 528,800	46 535,900	46 535,900
063012C050	200			Закупка товаров, работ и услуг для обеспечения государственных (муниципальных) нужд	2 679,100	2 690,400	2 690,400
063012C050	240			Иные закупки товаров, работ и услуг для обеспечения государственных (муниципальных) нужд	2 679,100	2 690,400	2 690,400
063012C050	240	01	04	Функционирование Правительства Российской Федерации, высших исполнительных органов государственной власти субъектов Российской Федерации, местных администраций	2 679,100	2 690,400	2 690,400

1	2	3	4	5	6	7	8
0630200000				Основное мероприятие «Коррекция детского и семейного неблагополучия»	489,400	489,400	489,400
0630223600				Проведение восстановительных программ с участием несовершеннолетних	489,400	489,400	489,400
0630223600	600			Предоставление субсидий бюджетным, автономным учреждениям и иным некоммерческим организациям	489,400	489,400	489,400
0630223600	610			Субсидии бюджетным учреждениям	489,400	489,400	489,400
0630223600	610	07	09	Другие вопросы в области образования	489,400	489,400	489,400
0630300000				Основное мероприятие «Проведение мероприятий по содействию созданию среды, благоприятной для жизнедеятельности семьи и детей»	145,300	145,300	145,300
0630321050				Мероприятия по содействию созданию среды, благоприятной для жизнедеятельности семьи и детей	145,300	145,300	145,300
0630321050	200			Закупка товаров, работ и услуг для обеспечения государственных (муниципальных) нужд	145,300	145,300	145,300
0630321050	240			Иные закупки товаров, работ и услуг для обеспечения государственных (муниципальных) нужд	145,300	145,300	145,300
0630321050	240	10	06	Другие вопросы в области социальной политики	145,300	145,300	145,300
0640000000				Подпрограмма «Организация оздоровления и отдыха детей города Перми»	300 852,800	314 447,300	333 752,400
0640100000				*Основное мероприятие «Организация оздоровления и отдыха детей в загородных лагерях отдыха и оздоровления детей, детских оздоровительных лагерях санаторного типа, детских специализированных (профильных) лагерях, лагерях с дневным пребыванием детей»*	*233 812,400*	*246 683,400*	*265 988,500*
064012С140				Мероприятия по организации оздоровления и отдыха детей	233 812,400	246 683,400	265 988,500
064012С140	100			Расходы на выплаты персоналу в целях обеспечения выполнения функций государственными (муниципальными) органами, казенными учреждениями, органами управления государственными внебюджетными фондами	5 147,200	5 379,100	5 379,100
064012С140	120			Расходы на выплаты персоналу государственных (муниципальных) органов	5 147,200	5 379,100	5 379,100
064012С140	120	10	06	Другие вопросы в области социальной политики	5 147,200	5 379,100	5 379,100
064012С140	200			Закупка товаров, работ и услуг для обеспечения государственных (муниципальных) нужд	1 658,100	1 800,100	2 363,100
064012С140	240			Иные закупки товаров, работ и услуг для обеспечения государственных (муниципальных) нужд	1 658,100	1 800,100	2 363,100
064012С140	240	10	06	Другие вопросы в области социальной политики	1 658,100	1 800,100	2 363,100
064012С140	300			Социальное обеспечение и иные выплаты населению	13 130,200	14 844,900	15 870,100
064012С140	320			Социальные выплаты гражданам, кроме публичных нормативных социальных выплат	13 130,200	14 844,900	15 870,100
064012С140	320	07	09	Другие вопросы в области образования	13 130,200	14 844,900	15 870,100
064012С140	600			Предоставление субсидий бюджетным, автономным учреждениям и иным некоммерческим организациям	28 691,300	29 758,100	31 494,200
064012С140	610			Субсидии бюджетным учреждениям	557,700	557,700	584,200
064012С140	610	07	09	Другие вопросы в области образования	557,700	557,700	584,200
064012С140	620			Субсидии автономным учреждениям	9 618,600	9 823,100	10 003,700
064012С140	620	07	09	Другие вопросы в области образования	9 618,600	9 823,100	10 003,700
064012С140	630			Субсидии некоммерческим организациям (за исключением государственных (муниципальных) учреждений, государственных корпораций (компаний), публично-правовых компаний)	18 515,000	19 377,300	20 906,300
064012С140	630	07	09	Другие вопросы в области образования	18 515,000	19 377,300	20 906,300
064012С140	800			Иные бюджетные ассигнования	185 185,600	194 901,200	210 882,000
064012С140	810			Субсидии юридическим лицам (кроме некоммерческих организаций), индивидуальным предпринимателям, физическим лицам - производителям товаров, работ, услуг	185 185,600	194 901,200	210 882,000

1	2	3	4	5	6	7	8
064012С140	810	07	09	Другие вопросы в области образования	185 185,600	194 901,200	210 882,000
0640200000				Основное мероприятие «Организация отдыха детей в детских лагерях палаточного типа, лагерях досуга и отдыха, разновозрастных отрядах»	56 206,900	56 930,400	56 930,400
0640200590				Обеспечение деятельности (оказание услуг, выполнение работ) муниципальных учреждений (организаций)	53 374,200	54 084,000	54 084,000
0640200590	600			Предоставление субсидий бюджетным, автономным учреждениям и иным некоммерческим организациям	53 374,200	54 084,000	54 084,000
0640200590	610			Субсидии бюджетным учреждениям	5 357,900	5 429,300	5 429,300
0640200590	610	07	09	Другие вопросы в области образования	5 357,900	5 429,300	5 429,300
0640200590	620			Субсидии автономным учреждениям	48 016,300	48 654,700	48 654,700
0640200590	620	07	09	Другие вопросы в области образования	48 016,300	48 654,700	48 654,700
0640223630				Администрирование отдыха детей в каникулярное время	85,500	85,500	85,500
0640223630	200			Закупка товаров, работ и услуг для обеспечения государственных (муниципальных) нужд	85,500	85,500	85,500
0640223630	240			Иные закупки товаров, работ и услуг для обеспечения государственных (муниципальных) нужд	85,500	85,500	85,500
0640223630	240	07	09	Другие вопросы в области образования	85,500	85,500	85,500
0640270020				Субсидии организациям отдыха детей и их оздоровления независимо от организационно-правовой формы и формы собственности, индивидуальным предпринимателям	2 747,200	2 760,900	2 760,900
0640270020	600			Предоставление субсидий бюджетным, автономным учреждениям и иным некоммерческим организациям	1 367,500	1 370,700	1 370,700
0640270020	630			Субсидии некоммерческим организациям (за исключением государственных (муниципальных) учреждений, государственных корпораций (компаний), публично-правовых компаний)	1 367,500	1 370,700	1 370,700
0640270020	630	07	09	Другие вопросы в области образования	1 367,500	1 370,700	1 370,700
0640270020	800			Иные бюджетные ассигнования	1 379,700	1 390,200	1 390,200
0640270020	810			Субсидии юридическим лицам (кроме некоммерческих организаций), индивидуальным предпринимателям, физическим лицам - производителям товаров, работ, услуг	1 379,700	1 390,200	1 390,200
0640270020	810	07	09	Другие вопросы в области образования	1 379,700	1 390,200	1 390,200
0640300000				Основное мероприятие «Финансовое обеспечение на увеличение переданных государственных полномочий по организации отдыха и оздоровления детей»	9 433,500	9 433,500	9 433,500
0640371310				Возмещение части затрат на отдых и оздоровление детей в загородных лагерях отдыха и оздоровления детей	9 433,500	9 433,500	9 433,500
0640371310	600			Предоставление субсидий бюджетным, автономным учреждениям и иным некоммерческим организациям	888,300	888,300	888,300
0640371310	630			Субсидии некоммерческим организациям (за исключением государственных (муниципальных) учреждений, государственных корпораций (компаний), публично-правовых компаний)	888,300	888,300	888,300
0640371310	630	07	09	Другие вопросы в области образования	888,300	888,300	888,300
0640371310	800			Иные бюджетные ассигнования	8 545,200	8 545,200	8 545,200
0640371310	810			Субсидии юридическим лицам (кроме некоммерческих организаций), индивидуальным предпринимателям, физическим лицам - производителям товаров, работ, услуг	8 545,200	8 545,200	8 545,200
0640371310	810	07	09	Другие вопросы в области образования	8 545,200	8 545,200	8 545,200
0640400000				Основное мероприятие «Организация отдыха несовершеннолетних, состоящих на учете в территориальных отделах полиции города Перми»	1 400,000	1 400,000	1 400,000
0640421080				Мероприятия по профилактике правонарушений среди несовершеннолетних	1 400,000	1 400,000	1 400,000
0640421080	200			Закупка товаров, работ и услуг для обеспечения государственных (муниципальных) нужд	1 400,000	1 400,000	1 400,000
0640421080	240			Иные закупки товаров, работ и услуг для обеспечения государственных (муниципальных) нужд	1 400,000	1 400,000	1 400,000

1	2	3	4	5	6	7	8
0640421080	240	07	07	Молодежная политика	1 400,000	1 400,000	1 400,000
0700000000				**Муниципальная программа «Доступное и качественное образование»**	**15 932 343,100**	**16 136 071,600**	**16 015 679,600**
0710000000				*Подпрограмма «Обеспечение доступного и качественного дошкольного образования»*	*6 265 820,500*	*6 348 818,500*	*6 347 628,500*
0710100000				Основное мероприятие «Оказание услуг по присмотру и уходу, реализации основных общеобразовательных программ дошкольного образования»	1 430 870,300	1 421 105,800	1 421 280,300
0710100590				Обеспечение деятельности (оказание услуг, выполнение работ) муниципальных учреждений (организаций)	1 430 870,300	1 421 105,800	1 421 280,300
0710100590	600			Предоставление субсидий бюджетным, автономным учреждениям и иным некоммерческим организациям	1 430 870,300	1 421 105,800	1 421 280,300
0710100590	610			Субсидии бюджетным учреждениям	28 132,700	26 758,600	26 758,600
0710100590	610	07	01	Дошкольное образование	28 132,700	26 758,600	26 758,600
0710100590	620			Субсидии автономным учреждениям	1 402 737,600	1 394 347,200	1 394 521,700
0710100590	620	07	01	Дошкольное образование	1 402 737,600	1 394 347,200	1 394 521,700
0710200000				Основное мероприятие «Предоставление дошкольного образования в дошкольных образовательных организациях»	4 834 950,200	4 927 712,700	4 926 348,200
071022H020				Единая субвенция на выполнение отдельных государственных полномочий в сфере образования	4 832 273,600	4 925 036,100	4 923 671,600
071022H020	200			Закупка товаров, работ и услуг для обеспечения государственных (муниципальных) нужд	17,000	0,000	0,000
071022H020	240			Иные закупки товаров, работ и услуг для обеспечения государственных (муниципальных) нужд	17,000	0,000	0,000
071022H020	240	07	09	Другие вопросы в области образования	17,000	0,000	0,000
071022H020	300			Социальное обеспечение и иные выплаты населению	1 639,100	1 639,100	1 639,100
071022H020	320			Социальные выплаты гражданам, кроме публичных нормативных социальных выплат	1 639,100	1 639,100	1 639,100
071022H020	320	10	04	Охрана семьи и детства	1 639,100	1 639,100	1 639,100
071022H020	600			Предоставление субсидий бюджетным, автономным учреждениям и иным некоммерческим организациям	4 830 617,500	4 923 397,000	4 922 032,500
071022H020	610			Субсидии бюджетным учреждениям	46 787,000	54 384,700	54 384,700
071022H020	610	07	01	Дошкольное образование	46 462,900	54 060,600	54 060,600
071022H020	610	10	03	Социальное обеспечение населения	50,000	50,000	50,000
071022H020	610	10	04	Охрана семьи и детства	274,100	274,100	274,100
071022H020	620			Субсидии автономным учреждениям	4 783 830,500	4 869 012,300	4 867 647,800
071022H020	620	07	01	Дошкольное образование	4 719 293,600	4 807 269,700	4 807 269,700
071022H020	620	10	03	Социальное обеспечение населения	1 900,000	1 900,000	1 900,000
071022H020	620	10	04	Охрана семьи и детства	62 636,900	59 842,600	58 478,100
07102SH040				Организация предоставления общедоступного и бесплатного дошкольного, начального общего, основного общего, среднего общего образования обучающимся с ограниченными возможностями здоровья в отдельных муниципальных общеобразовательных учреждениях, осуществляющих образовательную деятельность по адаптированным основным общеобразовательным программам, в муниципальных общеобразовательных учреждениях со специальным наименованием «специальное учебно-воспитательное учреждение» и муниципальных санаторных общеобразовательных учреждениях	2 676,600	2 676,600	2 676,600
07102SH040	600			Предоставление субсидий бюджетным, автономным учреждениям и иным некоммерческим организациям	2 676,600	2 676,600	2 676,600
07102SH040	620			Субсидии автономным учреждениям	2 676,600	2 676,600	2 676,600
07102SH040	620	07	01	Дошкольное образование	2 676,600	2 676,600	2 676,600
0720000000				*Подпрограмма «Обеспечение доступного и качественного общего образования»*	*8 360 685,900*	*8 474 923,600*	*8 355 695,100*
0720100000				Основное мероприятие «Оказание услуг на получение общедоступного бесплатного дошкольного, начального общего, основного общего, среднего общего образования»	1 305 180,000	1 294 949,300	1 295 015,000

1	2	3	4	5	6	7	8
0720100590				Обеспечение деятельности (оказание услуг, выполнение работ) муниципальных учреждений (организаций)	1 098 623,100	1 089 241,300	1 089 307,000
0720100590	600			Предоставление субсидий бюджетным, автономным учреждениям и иным некоммерческим организациям	1 098 623,100	1 089 241,300	1 089 307,000
0720100590	610			Субсидии бюджетным учреждениям	25 473,300	25 340,500	25 340,500
0720100590	610	07	02	Общее образование	25 473,300	25 340,500	25 340,500
0720100590	620			Субсидии автономным учреждениям	1 073 149,800	1 063 900,800	1 063 966,500
0720100590	620	07	02	Общее образование	1 073 149,800	1 063 900,800	1 063 966,500
0720100690				Целевая субсидия на организацию подвоза учащихся	5 966,600	4 972,900	4 972,900
0720100690	600			Предоставление субсидий бюджетным, автономным учреждениям и иным некоммерческим организациям	5 966,600	4 972,900	4 972,900
0720100690	620			Субсидии автономным учреждениям	5 966,600	4 972,900	4 972,900
0720100690	620	07	02	Общее образование	5 966,600	4 972,900	4 972,900
0720100700				Целевая субсидия кадетской школе на предоставление бесплатного питания учащимся	17 927,700	18 072,500	18 072,500
0720100700	600			Предоставление субсидий бюджетным, автономным учреждениям и иным некоммерческим организациям	17 927,700	18 072,500	18 072,500
0720100700	620			Субсидии автономным учреждениям	17 927,700	18 072,500	18 072,500
0720100700	620	10	06	Другие вопросы в области социальной политики	17 927,700	18 072,500	18 072,500
0720100710				Целевая субсидия на предоставление бесплатного питания отдельным категориям учащихся	128 042,500	128 042,500	128 042,500
0720100710	600			Предоставление субсидий бюджетным, автономным учреждениям и иным некоммерческим организациям	128 042,500	128 042,500	128 042,500
0720100710	610			Субсидии бюджетным учреждениям	2 852,100	2 852,100	2 852,100
0720100710	610	10	06	Другие вопросы в области социальной политики	2 852,100	2 852,100	2 852,100
0720100710	620			Субсидии автономным учреждениям	125 190,400	125 190,400	125 190,400
0720100710	620	10	06	Другие вопросы в области социальной политики	125 190,400	125 190,400	125 190,400
0720100840				Целевая субсидия на проведение мероприятий по сохранению и использованию музея «Дом Дягилева»	1 845,300	1 845,300	1 845,300
0720100840	600			Предоставление субсидий бюджетным, автономным учреждениям и иным некоммерческим организациям	1 845,300	1 845,300	1 845,300
0720100840	610			Субсидии бюджетным учреждениям	1 845,300	1 845,300	1 845,300
0720100840	610	07	09	Другие вопросы в области образования	1 845,300	1 845,300	1 845,300
0720101160				Целевая субсидия на предоставление бесплатного питания учащимся с ограниченными возможностями здоровья	52 774,800	52 774,800	52 774,800
0720101160	600			Предоставление субсидий бюджетным, автономным учреждениям и иным некоммерческим организациям	52 774,800	52 774,800	52 774,800
0720101160	610			Субсидии бюджетным учреждениям	121,800	121,800	121,800
0720101160	610	10	06	Другие вопросы в области социальной политики	121,800	121,800	121,800
0720101160	620			Субсидии автономным учреждениям	52 653,000	52 653,000	52 653,000
0720101160	620	10	06	Другие вопросы в области социальной политики	52 653,000	52 653,000	52 653,000
0720200000				Основное мероприятие «Предоставление общего (начального, основного, среднего) образования в общеобразовательных организациях»	7 055 505,900	7 179 974,300	7 060 680,100
072022H020				Единая субвенция на выполнение отдельных государственных полномочий в сфере образования	5 587 758,900	5 772 766,200	5 713 281,100
072022H020	600			Предоставление субсидий бюджетным, автономным учреждениям и иным некоммерческим организациям	5 587 758,900	5 772 766,200	5 713 281,100
072022H020	610			Субсидии бюджетным учреждениям	188 154,900	189 817,700	187 373,600
072022H020	610	07	02	Общее образование	186 469,100	188 131,900	185 687,800
072022H020	610	10	03	Социальное обеспечение населения	1 685,800	1 685,800	1 685,800
072022H020	620			Субсидии автономным учреждениям	5 399 054,300	5 582 398,800	5 525 357,800
072022H020	620	07	02	Общее образование	5 280 931,600	5 464 276,100	5 407 235,100
072022H020	620	10	03	Социальное обеспечение населения	118 122,700	118 122,700	118 122,700

1	2	3	4	5	6	7	8
072022H020	630			Субсидии некоммерческим организациям (за исключением государственных (муниципальных) учреждений, государственных корпораций (компаний), публично-правовых компаний)	549,700	549,700	549,700
072022H020	630	10	03	Социальное обеспечение населения	549,700	549,700	549,700
072022C170				Предоставление мер социальной поддержки педагогическим работникам образовательных государственных и муниципальных организаций Пермского края, работающим и проживающим в сельской местности и поселках городского типа (рабочих поселках), по оплате жилого помещения и коммунальных услуг	406,600	406,600	406,600
072022C170	300			Социальное обеспечение и иные выплаты населению	44,100	44,100	44,100
072022C170	320			Социальные выплаты гражданам, кроме публичных нормативных социальных выплат	44,100	44,100	44,100
072022C170	320	10	03	Социальное обеспечение населения	44,100	44,100	44,100
072022C170	600			Предоставление субсидий бюджетным, автономным учреждениям и иным некоммерческим организациям	362,500	362,500	362,500
072022C170	620			Субсидии автономным учреждениям	362,500	362,500	362,500
072022C170	620	10	03	Социальное обеспечение населения	362,500	362,500	362,500
0720253030				Ежемесячное вознаграждение за классное руководство педагогическим работникам государственных и муниципальных общеобразовательных организаций	465 238,200	439 102,000	439 102,000
0720253030	600			Предоставление субсидий бюджетным, автономным учреждениям и иным некоммерческим организациям	465 238,200	439 102,000	439 102,000
0720253030	610			Субсидии бюджетным учреждениям	13 266,400	12 521,100	12 521,100
0720253030	610	07	02	Общее образование	13 266,400	12 521,100	12 521,100
0720253030	620			Субсидии автономным учреждениям	451 971,800	426 580,900	426 580,900
0720253030	620	07	02	Общее образование	451 971,800	426 580,900	426 580,900
07202L3040				Организация бесплатного горячего питания обучающихся, получающих начальное общее образование в государственных и муниципальных образовательных организациях	945 869,000	911 525,300	851 948,200
07202L3040	600			Предоставление субсидий бюджетным, автономным учреждениям и иным некоммерческим организациям	945 869,000	911 525,300	851 948,200
07202L3040	610			Субсидии бюджетным учреждениям	12 749,100	12 774,700	12 967,900
07202L3040	610	07	02	Общее образование	12 749,100	12 774,700	12 967,900
07202L3040	620			Субсидии автономным учреждениям	933 119,900	898 750,600	838 980,300
07202L3040	620	07	02	Общее образование	933 119,900	898 750,600	838 980,300
07202SH040				Организация предоставления общедоступного и бесплатного дошкольного, начального общего, основного общего, среднего общего образования обучающимся с ограниченными возможностями здоровья в отдельных муниципальных общеобразовательных учреждениях, осуществляющих образовательную деятельность по адаптированным основным общеобразовательным программам, в муниципальных общеобразовательных учреждениях со специальным наименованием «специальное учебно-воспитательное учреждение» и муниципальных санаторных общеобразовательных учреждениях	56 233,200	56 174,200	55 942,200
07202SH040	600			Предоставление субсидий бюджетным, автономным учреждениям и иным некоммерческим организациям	56 233,200	56 174,200	55 942,200
07202SH040	610			Субсидии бюджетным учреждениям	10 133,200	10 133,200	10 133,200
07202SH040	610	07	02	Общее образование	10 133,200	10 133,200	10 133,200
07202SH040	620			Субсидии автономным учреждениям	46 100,000	46 041,000	45 809,000
07202SH040	620	07	02	Общее образование	46 100,000	46 041,000	45 809,000
0730000000				*Подпрограмма «Обеспечение доступного и качественного дополнительного образования»*	*809 322,400*	*813 667,200*	*813 687,600*
0730100000				Основное мероприятие «Оказание услуг по реализации дополнительных образовательных программ»	809 322,400	813 667,200	813 687,600
0730100590				Обеспечение деятельности (оказание услуг, выполнение работ) муниципальных учреждений (организаций)	700 697,200	706 382,800	706 403,200

1	2	3	4	5	6	7	8
0730100590	100			Расходы на выплаты персоналу в целях обеспечения выполнения функций государственными (муниципальными) органами, казенными учреждениями, органами управления государственными внебюджетными фондами	13 234,300	13 536,100	13 536,100
0730100590	110			Расходы на выплаты персоналу казенных учреждений	13 234,300	13 536,100	13 536,100
0730100590	110	07	03	Дополнительное образование детей	13 234,300	13 536,100	13 536,100
0730100590	200			Закупка товаров, работ и услуг для обеспечения государственных (муниципальных) нужд	1 823,400	1 856,800	1 856,800
0730100590	240			Иные закупки товаров, работ и услуг для обеспечения государственных (муниципальных) нужд	1 823,400	1 856,800	1 856,800
0730100590	240	07	03	Дополнительное образование детей	1 823,400	1 856,800	1 856,800
0730100590	600			Предоставление субсидий бюджетным, автономным учреждениям и иным некоммерческим организациям	685 586,900	690 937,300	690 957,700
0730100590	620			Субсидии автономным учреждениям	685 586,900	690 937,300	690 957,700
0730100590	620	07	03	Дополнительное образование детей	685 586,900	690 937,300	690 957,700
0730100590	800			Иные бюджетные ассигнования	52,600	52,600	52,600
0730100590	850			Уплата налогов, сборов и иных платежей	52,600	52,600	52,600
0730100590	850	07	03	Дополнительное образование детей	52,600	52,600	52,600
0730100600				Мероприятия по обеспечению персонифицированного финансирования дополнительного образования детей	73 692,000	73 692,000	73 692,000
0730100600	600			Предоставление субсидий бюджетным, автономным учреждениям и иным некоммерческим организациям	73 692,000	73 692,000	73 692,000
0730100600	610			Субсидии бюджетным учреждениям	1 548,000	1 548,000	1 548,000
0730100600	610	07	03	Дополнительное образование детей	1 548,000	1 548,000	1 548,000
0730100600	620			Субсидии автономным учреждениям	72 144,000	72 144,000	72 144,000
0730100600	620	07	03	Дополнительное образование детей	72 144,000	72 144,000	72 144,000
0730100650				Реализация мероприятий по взаимодействию с детскими общественными объединениями	9 924,200	9 924,200	9 924,200
0730100650	600			Предоставление субсидий бюджетным, автономным учреждениям и иным некоммерческим организациям	9 924,200	9 924,200	9 924,200
0730100650	620			Субсидии автономным учреждениям	9 924,200	9 924,200	9 924,200
0730100650	620	07	09	Другие вопросы в области образования	9 924,200	9 924,200	9 924,200
0730101000				Целевая субсидия на реализацию историко-культурной образовательной программы	2 765,300	2 887,200	2 887,200
0730101000	600			Предоставление субсидий бюджетным, автономным учреждениям и иным некоммерческим организациям	2 765,300	2 887,200	2 887,200
0730101000	620			Субсидии автономным учреждениям	2 765,300	2 887,200	2 887,200
0730101000	620	07	03	Дополнительное образование детей	2 765,300	2 887,200	2 887,200
0730101060				Целевая субсидия на повышение фонда оплаты труда	1 462,700	0,000	0,000
0730101060	600			Предоставление субсидий бюджетным, автономным учреждениям и иным некоммерческим организациям	1 462,700	0,000	0,000
0730101060	620			Субсидии автономным учреждениям	1 462,700	0,000	0,000
0730101060	620	07	03	Дополнительное образование детей	1 462,700	0,000	0,000
0730182020				Предоставление мер социальной поддержки руководителям и педагогическим работникам образовательных учреждений	20 781,000	20 781,000	20 781,000
0730182020	100			Расходы на выплаты персоналу в целях обеспечения выполнения функций государственными (муниципальными) органами, казенными учреждениями, органами управления государственными внебюджетными фондами	212,800	212,800	212,800
0730182020	110			Расходы на выплаты персоналу казенных учреждений	212,800	212,800	212,800
0730182020	110	07	03	Дополнительное образование детей	212,800	212,800	212,800
0730182020	600			Предоставление субсидий бюджетным, автономным учреждениям и иным некоммерческим организациям	20 568,200	20 568,200	20 568,200
0730182020	620			Субсидии автономным учреждениям	20 568,200	20 568,200	20 568,200

1	2	3	4	5	6	7	8
0730182020	620	07	03	Дополнительное образование детей	20 118,200	20 118,200	20 118,200
0730182020	620	10	03	Социальное обеспечение населения	450,000	450,000	450,000
0740000000				*Подпрограмма «Ресурсное обеспечение качественного функционирования системы образования города Перми»*	*181 248,100*	*179 930,200*	*179 936,300*
0740100000				Основное мероприятие «Обеспечение условий для качественного функционирования системы образования города Перми»	149 788,500	148 470,600	148 476,700
0740100590				Обеспечение деятельности (оказание услуг, выполнение работ) муниципальных учреждений (организаций)	146 235,800	145 834,700	145 840,800
0740100590	100			Расходы на выплаты персоналу в целях обеспечения выполнения функций государственными (муниципальными) органами, казенными учреждениями, органами управления государственными внебюджетными фондами	60 117,700	61 953,800	61 953,800
0740100590	110			Расходы на выплаты персоналу казенных учреждений	60 117,700	61 953,800	61 953,800
0740100590	110	07	09	Другие вопросы в области образования	60 117,700	61 953,800	61 953,800
0740100590	200			Закупка товаров, работ и услуг для обеспечения государственных (муниципальных) нужд	18 643,800	12 733,500	12 733,500
0740100590	240			Иные закупки товаров, работ и услуг для обеспечения государственных (муниципальных) нужд	18 643,800	12 733,500	12 733,500
0740100590	240	07	09	Другие вопросы в области образования	18 643,800	12 733,500	12 733,500
0740100590	600			Предоставление субсидий бюджетным, автономным учреждениям и иным некоммерческим организациям	66 991,100	70 664,200	70 670,300
0740100590	610			Субсидии бюджетным учреждениям	46 195,500	48 761,300	48 761,300
0740100590	610	07	09	Другие вопросы в области образования	46 195,500	48 761,300	48 761,300
0740100590	620			Субсидии автономным учреждениям	20 795,600	21 902,900	21 909,000
0740100590	620	07	05	Профессиональная подготовка, переподготовка и повышение квалификации	14 866,300	15 666,200	15 672,300
0740100590	620	07	09	Другие вопросы в области образования	5 929,300	6 236,700	6 236,700
0740100590	800			Иные бюджетные ассигнования	483,200	483,200	483,200
0740100590	850			Уплата налогов, сборов и иных платежей	483,200	483,200	483,200
0740100590	850	07	09	Другие вопросы в области образования	483,200	483,200	483,200
0740101060				Целевая субсидия на повышение фонда оплаты труда	916,800	0,000	0,000
0740101060	600			Предоставление субсидий бюджетным, автономным учреждениям и иным некоммерческим организациям	916,800	0,000	0,000
0740101060	610			Субсидии бюджетным учреждениям	644,500	0,000	0,000
0740101060	610	07	09	Другие вопросы в области образования	644,500	0,000	0,000
0740101060	620			Субсидии автономным учреждениям	272,300	0,000	0,000
0740101060	620	07	05	Профессиональная подготовка, переподготовка и повышение квалификации	195,400	0,000	0,000
0740101060	620	07	09	Другие вопросы в области образования	76,900	0,000	0,000
0740182020				Предоставление мер социальной поддержки руководителям и педагогическим работникам образовательных учреждений	2 635,900	2 635,900	2 635,900
0740182020	600			Предоставление субсидий бюджетным, автономным учреждениям и иным некоммерческим организациям	2 635,900	2 635,900	2 635,900
0740182020	610			Субсидии бюджетным учреждениям	2 399,500	2 399,500	2 399,500
0740182020	610	07	09	Другие вопросы в области образования	2 399,500	2 399,500	2 399,500
0740182020	620			Субсидии автономным учреждениям	236,400	236,400	236,400
0740182020	620	07	05	Профессиональная подготовка, переподготовка и повышение квалификации	236,400	236,400	236,400
0740200000				Основное мероприятие «Организация и проведение мероприятий в сфере образования»	18 801,400	18 801,400	18 801,400
0740221190				Мероприятия в области инновационного развития и отраслевые мероприятия	18 801,400	18 801,400	18 801,400
0740221190	200			Закупка товаров, работ и услуг для обеспечения государственных (муниципальных) нужд	1 000,000	1 000,000	1 000,000

1	2	3	4	5	6	7	8
0740221190	240			Иные закупки товаров, работ и услуг для обеспечения государственных (муниципальных) нужд	1 000,000	1 000,000	1 000,000
0740221190	240	07	09	Другие вопросы в области образования	1 000,000	1 000,000	1 000,000
0740221190	300			Социальное обеспечение и иные выплаты населению	1 470,000	1 470,000	1 470,000
0740221190	350			Социальное обеспечение населения	1 470,000	1 470,000	1 470,000
0740221190	350	07	09	Другие вопросы в области образования	1 470,000	1 470,000	1 470,000
0740221190	600			Предоставление субсидий бюджетным, автономным учреждениям и иным некоммерческим организациям	16 331,400	16 331,400	16 331,400
0740221190	620			Субсидии автономным учреждениям	16 331,400	16 331,400	16 331,400
0740221190	620	07	09	Другие вопросы в области образования	16 331,400	16 331,400	16 331,400
0740300000				Основное мероприятие «Оказание мер государственной поддержки работникам образовательных организаций»	9 669,600	9 669,600	9 669,600
074032Н020				Единая субвенция на выполнение отдельных государственных полномочий в сфере образования	9 669,600	9 669,600	9 669,600
074032Н020	600			Предоставление субсидий бюджетным, автономным учреждениям и иным некоммерческим организациям	9 669,600	9 669,600	9 669,600
074032Н020	610			Субсидии бюджетным учреждениям	1 650,500	1 650,500	1 650,500
074032Н020	610	10	03	Социальное обеспечение населения	1 650,500	1 650,500	1 650,500
074032Н020	620			Субсидии автономным учреждениям	7 749,100	7 749,100	7 749,100
074032Н020	620	10	03	Социальное обеспечение населения	7 749,100	7 749,100	7 749,100
074032Н020	630			Субсидии некоммерческим организациям (за исключением государственных (муниципальных) учреждений, государственных корпораций (компаний), публично-правовых компаний)	270,000	270,000	270,000
074032Н020	630	10	03	Социальное обеспечение населения	270,000	270,000	270,000
0740400000				Основное мероприятие «Публичные нормативные обязательства в сфере образования»	2 988,600	2 988,600	2 988,600
0740481030				Премия Главы города Перми «Золотой резерв»	2 988,600	2 988,600	2 988,600
0740481030	200			Закупка товаров, работ и услуг для обеспечения государственных (муниципальных) нужд	115,000	115,000	115,000
0740481030	240			Иные закупки товаров, работ и услуг для обеспечения государственных (муниципальных) нужд	115,000	115,000	115,000
0740481030	240	07	09	Другие вопросы в области образования	115,000	115,000	115,000
0740481030	300			Социальное обеспечение и иные выплаты населению	2 873,600	2 873,600	2 873,600
0740481030	330			Публичные нормативные выплаты гражданам несоциального характера	2 873,600	2 873,600	2 873,600
0740481030	330	07	09	Другие вопросы в области образования	2 873,600	2 873,600	2 873,600
0750000000				*Подпрограмма «Развитие негосударственного сектора в сфере образования»*	*315 266,200*	*318 732,100*	*318 732,100*
0750100000				Основное мероприятие «Оказание услуг частными организациями, осуществляющими образовательную деятельность»	48 310,000	48 310,000	48 310,000
0750170030				Субсидии частным организациям, осуществляющим образовательную деятельность и содержание ребенка (присмотр и уход за ребенком)	42 679,000	42 679,000	42 679,000
0750170030	600			Предоставление субсидий бюджетным, автономным учреждениям и иным некоммерческим организациям	23 087,000	23 087,000	23 087,000
0750170030	630			Субсидии некоммерческим организациям (за исключением государственных (муниципальных) учреждений, государственных корпораций (компаний), публично-правовых компаний)	23 087,000	23 087,000	23 087,000
0750170030	630	07	01	Дошкольное образование	23 087,000	23 087,000	23 087,000
0750170030	800			Иные бюджетные ассигнования	19 592,000	19 592,000	19 592,000
0750170030	810			Субсидии юридическим лицам (кроме некоммерческих организаций), индивидуальным предпринимателям, физическим лицам - производителям товаров, работ, услуг	19 592,000	19 592,000	19 592,000
0750170030	810	07	01	Дошкольное образование	19 592,000	19 592,000	19 592,000
0750170050				Субсидии частным организациям, осуществляющим общеобразовательную деятельность	4 435,000	4 435,000	4 435,000

1	2	3	4	5	6	7	8
0750170050	600			Предоставление субсидий бюджетным, автономным учреждениям и иным некоммерческим организациям	4 435,000	4 435,000	4 435,000
0750170050	630			Субсидии некоммерческим организациям (за исключением государственных (муниципальных) учреждений, государственных корпораций (компаний), публично-правовых компаний)	4 435,000	4 435,000	4 435,000
0750170050	630	07	02	Общее образование	4 435,000	4 435,000	4 435,000
0750171170				Субсидии частным общеобразовательным организациям на предоставление бесплатного питания отдельным категориям учащихся	1 177,200	1 177,200	1 177,200
0750171170	600			Предоставление субсидий бюджетным, автономным учреждениям и иным некоммерческим организациям	1 177,200	1 177,200	1 177,200
0750171170	630			Субсидии некоммерческим организациям (за исключением государственных (муниципальных) учреждений, государственных корпораций (компаний), публично-правовых компаний)	1 177,200	1 177,200	1 177,200
0750171170	630	10	06	Другие вопросы в области социальной политики	1 177,200	1 177,200	1 177,200
0750171180				Субсидии частным общеобразовательным организациям на предоставление бесплатного двухразового питания учащимся с ограниченными возможностями здоровья	18,800	18,800	18,800
0750171180	600			Предоставление субсидий бюджетным, автономным учреждениям и иным некоммерческим организациям	18,800	18,800	18,800
0750171180	630			Субсидии некоммерческим организациям (за исключением государственных (муниципальных) учреждений, государственных корпораций (компаний), публично-правовых компаний)	18,800	18,800	18,800
0750171180	630	10	06	Другие вопросы в области социальной политики	18,800	18,800	18,800
0750200000				Основное мероприятие «Предоставление дошкольного, начального общего, основного общего, среднего общего образования в частных организациях, осуществляющих образовательную деятельность по имеющим государственную аккредитацию основным общеобразовательным программам»	266 956,200	270 422,100	270 422,100
075022H020				Единая субвенция на выполнение отдельных государственных полномочий в сфере образования	266 956,200	270 422,100	270 422,100
075022H020	100			Расходы на выплаты персоналу в целях обеспечения выполнения функций государственными (муниципальными) органами, казенными учреждениями, органами управления государственными внебюджетными фондами	594,000	594,000	594,000
075022H020	120			Расходы на выплаты персоналу государственных (муниципальных) органов	594,000	594,000	594,000
075022H020	120	07	09	Другие вопросы в области образования	594,000	594,000	594,000
075022H020	200			Закупка товаров, работ и услуг для обеспечения государственных (муниципальных) нужд	936,700	936,700	936,700
075022H020	240			Иные закупки товаров, работ и услуг для обеспечения государственных (муниципальных) нужд	936,700	936,700	936,700
075022H020	240	07	09	Другие вопросы в области образования	936,700	936,700	936,700
075022H020	600			Предоставление субсидий бюджетным, автономным учреждениям и иным некоммерческим организациям	145 509,200	147 397,000	147 397,000
075022H020	630			Субсидии некоммерческим организациям (за исключением государственных (муниципальных) учреждений, государственных корпораций (компаний), публично-правовых компаний)	145 509,200	147 397,000	147 397,000
075022H020	630	07	01	Дошкольное образование	98 545,600	99 840,000	99 840,000
075022H020	630	07	02	Общее образование	46 963,600	47 557,000	47 557,000
075022H020	800			Иные бюджетные ассигнования	119 916,300	121 494,400	121 494,400
075022H020	810			Субсидии юридическим лицам (кроме некоммерческих организаций), индивидуальным предпринимателям, физическим лицам - производителям товаров, работ, услуг	119 916,300	121 494,400	121 494,400
075022H020	810	07	01	Дошкольное образование	119 916,300	121 494,400	121 494,400

1	2	3	4	5	6	7	8
0800000000				**Муниципальная программа «Развитие сети образовательных организаций города Перми»**	**3 290 447,969**	**1 592 451,752**	**2 107 314,100**
0810000000				*Подпрограмма «Повышение доступности дошкольного образования»*	*17 396,800*	*293 919,500*	*0,000*
0810100000				Основное мероприятие «Капитальные вложения в объекты недвижимого имущества муниципальной собственности в сфере дошкольного образования»	17 396,800	293 919,500	0,000
0810142160				Предоставление грантов системы образования частным образовательным организациям, индивидуальным предпринимателям, осуществляющим образовательную деятельность	6 420,000	0,000	0,000
0810142160	800			Иные бюджетные ассигнования	6 420,000	0,000	0,000
0810142160	810			Субсидии юридическим лицам (кроме некоммерческих организаций), индивидуальным предпринимателям, физическим лицам - производителям товаров, работ, услуг	6 420,000	0,000	0,000
0810142160	810	07	01	Дошкольное образование	6 420,000	0,000	0,000
0810143350				Строительство здания для размещения дошкольного образовательного учреждения МАДОУ «Легополис» г. Перми, в квартале, ограниченном улицами Хабаровской, Ветлужской, Заречной, Красноводской	10 976,800	293 919,500	0,000
0810143350	400			Капитальные вложения в объекты государственной (муниципальной) собственности	10 976,800	293 919,500	0,000
0810143350	410			Бюджетные инвестиции	10 976,800	293 919,500	0,000
0810143350	410	07	01	Дошкольное образование	10 976,800	293 919,500	0,000
0820000000				*Подпрограмма «Обеспечение доступности общего и дополнительного образования»*	*2 412 693,811*	*987 871,400*	*1 617 032,400*
0820100000				Основное мероприятие «Капитальные вложения в объекты недвижимого имущества муниципальных общеобразовательных организаций и организаций дополнительного образования города Перми»	1 323 685,611	651 608,900	1 564 114,600
0820141010				Строительство здания для размещения общеобразовательного учреждения по ул. КИМ/В. Соломина г. Перми	18 748,300	107 362,300	341 329,500
0820141010	400			Капитальные вложения в объекты государственной (муниципальной) собственности	18 748,300	107 362,300	341 329,500
0820141010	410			Бюджетные инвестиции	18 748,300	107 362,300	341 329,500
0820141010	410	07	02	Общее образование	18 748,300	107 362,300	341 329,500
0820141160				Реконструкция здания под размещение общеобразовательной организации по ул. Целинной, 15	158 784,200	0,000	0,000
0820141160	400			Капитальные вложения в объекты государственной (муниципальной) собственности	158 784,200	0,000	0,000
0820141160	410			Бюджетные инвестиции	158 784,200	0,000	0,000
0820141160	410	07	02	Общее образование	158 784,200	0,000	0,000
0820141230				Строительство школы в м/р ДКЖ г. Перми	0,000	0,000	300 000,000
0820141230	400			Капитальные вложения в объекты государственной (муниципальной) собственности	0,000	0,000	300 000,000
0820141230	410			Бюджетные инвестиции	0,000	0,000	300 000,000
0820141230	410	07	02	Общее образование	0,000	0,000	300 000,000
0820141300				Реконструкция ледовой арены МАУ ДО «ДЮЦ «Здоровье»	102 477,800	105 958,400	0,000
0820141300	400			Капитальные вложения в объекты государственной (муниципальной) собственности	102 477,800	105 958,400	0,000
0820141300	410			Бюджетные инвестиции	102 477,800	105 958,400	0,000
0820141300	410	07	03	Дополнительное образование детей	102 477,800	105 958,400	0,000
0820142550				Строительство здания общеобразовательного учреждения в Индустриальном районе города Перми	0,000	100 000,000	400 000,000
0820142550	400			Капитальные вложения в объекты государственной (муниципальной) собственности	0,000	100 000,000	400 000,000
0820142550	410			Бюджетные инвестиции	0,000	100 000,000	400 000,000
0820142550	410	07	02	Общее образование	0,000	100 000,000	400 000,000

1	2	3	4	5	6	7	8
0820143360				Реконструкция здания по ул. Уральской, 110 для размещения общеобразовательной организации г. Перми	19 435,100	102 766,700	287 879,900
0820143360	400			Капитальные вложения в объекты государственной (муниципальной) собственности	19 435,100	102 766,700	287 879,900
0820143360	410			Бюджетные инвестиции	19 435,100	102 766,700	287 879,900
0820143360	410	07	02	Общее образование	19 435,100	102 766,700	287 879,900
0820143490				Строительство корпуса МАОУ «Гимназия № 33» г. Перми	380 118,196	0,000	0,000
0820143490	400			Капитальные вложения в объекты государственной (муниципальной) собственности	380 118,196	0,000	0,000
0820143490	410			Бюджетные инвестиции	380 118,196	0,000	0,000
0820143490	410	07	02	Общее образование	380 118,196	0,000	0,000
0820143500				Строительство корпуса МАОУ «Школа дизайна «Точка» г. Перми	582 832,915	0,000	0,000
0820143500	400			Капитальные вложения в объекты государственной (муниципальной) собственности	582 832,915	0,000	0,000
0820143500	410			Бюджетные инвестиции	582 832,915	0,000	0,000
0820143500	410	07	02	Общее образование	582 832,915	0,000	0,000
08201SH070				Строительство (реконструкция) объектов общественной инфраструктуры муниципального значения, приобретение объектов недвижимого имущества в муниципальную собственность для создания новых мест в общеобразовательных учреждениях и дополнительных мест для детей дошкольного возраста	61 289,100	235 521,500	234 905,200
08201SH070	400			Капитальные вложения в объекты государственной (муниципальной) собственности	61 289,100	235 521,500	234 905,200
08201SH070	410			Бюджетные инвестиции	61 289,100	235 521,500	234 905,200
08201SH070	410	07	02	Общее образование	61 289,100	235 521,500	234 905,200
0820200000				Основное мероприятие «Капитальные вложения в спортивные объекты муниципальных общеобразовательных организаций города Перми»	78 575,600	336 262,500	52 917,800
0820242640				Строительство спортивного зала МАОУ «СОШ № 79» г. Перми	0,000	53 552,500	52 917,800
0820242640	400			Капитальные вложения в объекты государственной (муниципальной) собственности	0,000	53 552,500	52 917,800
0820242640	410			Бюджетные инвестиции	0,000	53 552,500	51 507,300
0820242640	410	07	02	Общее образование	0,000	53 552,500	51 507,300
0820242640	460			Субсидии бюджетным и автономным учреждениям, государственным (муниципальным) унитарным предприятиям на осуществление капитальных вложений в объекты капитального строительства государственной (муниципальной) собственности или приобретение объектов недвижимого имущества в государственную (муниципальную) собственность	0,000	0,000	1 410,500
0820242640	460	07	02	Общее образование	0,000	0,000	1 410,500
0820243510				Строительство спортивного зала МАОУ «СОШ № 81» г. Перми	37 249,100	159 338,900	0,000
0820243510	400			Капитальные вложения в объекты государственной (муниципальной) собственности	37 249,100	159 338,900	0,000
0820243510	410			Бюджетные инвестиции	37 249,100	157 804,000	0,000
0820243510	410	07	02	Общее образование	37 249,100	157 804,000	0,000
0820243510	460			Субсидии бюджетным и автономным учреждениям, государственным (муниципальным) унитарным предприятиям на осуществление капитальных вложений в объекты капитального строительства государственной (муниципальной) собственности или приобретение объектов недвижимого имущества в государственную (муниципальную) собственность	0,000	1 534,900	0,000
0820243510	460	07	02	Общее образование	0,000	1 534,900	0,000

1	2	3	4	5	6	7	8
0820243520				Строительство спортивного зала МАОУ «СОШ № 96» г. Перми	41 326,500	123 371,100	0,000
0820243520	400			Капитальные вложения в объекты государственной (муниципальной) собственности	41 326,500	123 371,100	0,000
0820243520	410			Бюджетные инвестиции	41 326,500	122 993,800	0,000
0820243520	410	07	02	Общее образование	41 326,500	122 993,800	0,000
0820243520	460			Субсидии бюджетным и автономным учреждениям, государственным (муниципальным) унитарным предприятиям на осуществление капитальных вложений в объекты капитального строительства государственной (муниципальной) собственности или приобретение объектов недвижимого имущества в государственную (муниципальную) собственность	0,000	377,300	0,000
0820243520	460	07	02	Общее образование	0,000	377,300	0,000
082E100000				Основное мероприятие «Федеральный проект «Современная школа»	1 010 432,600	0,000	0,000
082E153050				Создание новых мест в общеобразовательных организациях в связи с ростом числа обучающихся, вызванным демографическим фактором	1 010 432,600	0,000	0,000
082E153050	400			Капитальные вложения в объекты государственной (муниципальной) собственности	1 010 432,600	0,000	0,000
082E153050	410			Бюджетные инвестиции	1 010 432,600	0,000	0,000
082E153050	410	07	02	Общее образование	1 010 432,600	0,000	0,000
0830000000				*Подпрограмма «Приведение имущественных комплексов муниципальных образовательных организаций города Перми в нормативное состояние»*	*860 357,358*	*310 660,852*	*490 281,700*
0830100000				Основное мероприятие «Приведение имущественных комплексов образовательных организаций в соответствие с требованиями действующего законодательства»	535 464,558	218 822,652	490 281,700
0830101070				Взносы на капитальный ремонт общего имущества в многоквартирных домах	1 988,100	2 067,100	2 150,100
0830101070	200			Закупка товаров, работ и услуг для обеспечения государственных (муниципальных) нужд	51,700	53,800	55,900
0830101070	240			Иные закупки товаров, работ и услуг для обеспечения государственных (муниципальных) нужд	51,700	53,800	55,900
0830101070	240	07	03	Дополнительное образование детей	51,700	53,800	55,900
0830101070	600			Предоставление субсидий бюджетным, автономным учреждениям и иным некоммерческим организациям	1 936,400	2 013,300	2 094,200
0830101070	610			Субсидии бюджетным учреждениям	162,000	168,400	175,200
0830101070	610	07	02	Общее образование	30,700	31,900	33,200
0830101070	610	07	09	Другие вопросы в области образования	131,300	136,500	142,000
0830101070	620			Субсидии автономным учреждениям	1 774,400	1 844,900	1 919,000
0830101070	620	07	01	Дошкольное образование	465,400	483,900	503,300
0830101070	620	07	02	Общее образование	22,600	23,500	24,400
0830101070	620	07	03	Дополнительное образование детей	1 221,300	1 269,900	1 320,900
0830101070	620	07	09	Другие вопросы в области образования	65,100	67,600	70,400
0830123470				Приведение в нормативное состояние имущественных комплексов образовательных организаций	312 014,058	187 455,552	488 131,600
0830123470	200			Закупка товаров, работ и услуг для обеспечения государственных (муниципальных) нужд	0,000	7 000,000	0,000
0830123470	240			Иные закупки товаров, работ и услуг для обеспечения государственных (муниципальных) нужд	0,000	7 000,000	0,000
0830123470	240	07	09	Другие вопросы в области образования	0,000	7 000,000	0,000
0830123470	600			Предоставление субсидий бюджетным, автономным учреждениям и иным некоммерческим организациям	312 014,058	180 455,552	488 131,600
0830123470	610			Субсидии бюджетным учреждениям	4 750,100	14 000,800	44 624,100
0830123470	610	07	01	Дошкольное образование	0,000	14 000,800	44 624,100
0830123470	610	07	02	Общее образование	4 750,100	0,000	0,000

1	2	3	4	5	6	7	8
0830123470	620			Субсидии автономным учреждениям	307 263,958	166 454,752	443 507,500
0830123470	620	07	01	Дошкольное образование	193 632,500	22 911,400	177 092,800
0830123470	620	07	02	Общее образование	100 863,858	141 234,052	262 326,000
0830123470	620	07	03	Дополнительное образование детей	5 267,600	2 309,300	4 088,700
0830123470	620	07	09	Другие вопросы в области образования	7 500,000	0,000	0,000
083012Н420				Оснащение муниципальных образовательных организаций оборудованием, средствами обучения и воспитания	12 250,000	29 300,000	0,000
083012Н420	600			Предоставление субсидий бюджетным, автономным учреждениям и иным некоммерческим организациям	12 250,000	29 300,000	0,000
083012Н420	610			Субсидии бюджетным учреждениям	0,000	700,000	0,000
083012Н420	610	07	01	Дошкольное образование	0,000	700,000	0,000
083012Н420	620			Субсидии автономным учреждениям	12 250,000	28 600,000	0,000
083012Н420	620	07	01	Дошкольное образование	12 250,000	28 600,000	0,000
083012Н700				Приобретение оборудования для профильных медицинских классов в образовательных организациях Пермского края	7 000,000	0,000	0,000
083012Н700	600			Предоставление субсидий бюджетным, автономным учреждениям и иным некоммерческим организациям	7 000,000	0,000	0,000
083012Н700	620			Субсидии автономным учреждениям	7 000,000	0,000	0,000
083012Н700	620	07	02	Общее образование	7 000,000	0,000	0,000
08301L7500				Реализация мероприятий по модернизации школьных систем образования	202 212,400	0,000	0,000
08301L7500	600			Предоставление субсидий бюджетным, автономным учреждениям и иным некоммерческим организациям	202 212,400	0,000	0,000
08301L7500	620			Субсидии автономным учреждениям	202 212,400	0,000	0,000
08301L7500	620	07	02	Общее образование	202 212,400	0,000	0,000
0830200000				Основное мероприятие «Приобретение и оснащение оборудованием, средствами обучения и воспитания, мебелью, инвентарем вновь созданных мест для обучающихся»	276 269,900	10 620,000	0,000
0830223491				Оснащение вновь вводимых в эксплуатацию зданий для размещения образовательных организаций оборудованием, средствами обучения, мебелью, инвентарем для реконструкции здания под размещение общеобразовательной организации по ул. Целинной, 15	33 215,500	0,000	0,000
0830223491	600			Предоставление субсидий бюджетным, автономным учреждениям и иным некоммерческим организациям	33 215,500	0,000	0,000
0830223491	620			Субсидии автономным учреждениям	33 215,500	0,000	0,000
0830223491	620	07	02	Общее образование	33 215,500	0,000	0,000
083022Н420				Оснащение муниципальных образовательных организаций оборудованием, средствами обучения и воспитания	243 054,400	10 620,000	0,000
083022Н420	600			Предоставление субсидий бюджетным, автономным учреждениям и иным некоммерческим организациям	243 054,400	10 620,000	0,000
083022Н420	620			Субсидии автономным учреждениям	243 054,400	10 620,000	0,000
083022Н420	620	07	02	Общее образование	243 054,400	10 620,000	0,000
0830300000				Основное мероприятие «Совершенствование спортивной инфраструктуры образовательных организаций»	48 622,900	81 218,200	0,000
0830300610				Устройство спортивных площадок в муниципальных образовательных организациях города Перми	48 622,900	81 218,200	0,000
0830300610	600			Предоставление субсидий бюджетным, автономным учреждениям и иным некоммерческим организациям	48 622,900	81 218,200	0,000
0830300610	620			Субсидии автономным учреждениям	48 622,900	81 218,200	0,000
0830300610	620	07	02	Общее образование	39 316,900	59 504,100	0,000
0830300610	620	07	03	Дополнительное образование детей	9 306,000	21 714,100	0,000
0900000000				**Муниципальная программа «Экономическое развитие города Перми»**	**31 927,600**	**59 441,600**	**32 293,000**
0910000000				*Подпрограмма «Содействие развитию промышленного потенциала и реализации кластерной политики»*	*237,500*	*237,500*	*237,500*

1	2	3	4	5	6	7	8
0910100000				Основное мероприятие «Оказание поддержки при подготовке кадров, направленной на обучение управленческого звена предприятий - участников национального проекта»	237,500	237,500	237,500
0910171320				Субсидия некоммерческим организациям, не являющимся государственными (муниципальными) учреждениями, на организацию и проведение конференций	237,500	237,500	237,500
0910171320	600			Предоставление субсидий бюджетным, автономным учреждениям и иным некоммерческим организациям	237,500	237,500	237,500
0910171320	630			Субсидии некоммерческим организациям (за исключением государственных (муниципальных) учреждений, государственных корпораций (компаний), публично-правовых компаний)	237,500	237,500	237,500
0910171320	630	04	12	Другие вопросы в области национальной экономики	237,500	237,500	237,500
0920000000				*Подпрограмма «Формирование благоприятной инвестиционной среды»*	*760,000*	*760,000*	*760,000*
0920100000				Основное мероприятие «Организация мероприятий, направленных на создание благоприятного инвестиционного климата для реализации проектов и привлечения инвестиций в город Пермь»	760,000	760,000	760,000
0920121170				Обновление инвестиционного паспорта города Перми, инвестиционного портала города Перми, организация форумов	661,000	661,000	661,000
0920121170	200			Закупка товаров, работ и услуг для обеспечения государственных (муниципальных) нужд	661,000	661,000	661,000
0920121170	240			Иные закупки товаров, работ и услуг для обеспечения государственных (муниципальных) нужд	661,000	661,000	661,000
0920121170	240	04	12	Другие вопросы в области национальной экономики	661,000	661,000	661,000
0920121340				Экспертно-консультационное сопровождение и предоставление доступа к информационно-аналитическим ресурсам в сфере муниципально-частного партнерства	99,000	99,000	99,000
0920121340	200			Закупка товаров, работ и услуг для обеспечения государственных (муниципальных) нужд	99,000	99,000	99,000
0920121340	240			Иные закупки товаров, работ и услуг для обеспечения государственных (муниципальных) нужд	99,000	99,000	99,000
0920121340	240	04	12	Другие вопросы в области национальной экономики	99,000	99,000	99,000
0930000000				*Подпрограмма «Создание условий для развития малого и среднего предпринимательства»*	*10 608,800*	*10 933,000*	*10 933,000*
0930100000				Основное мероприятие «Предоставление информационной и консультационной поддержки субъектам малого и среднего предпринимательства»	8 736,100	9 060,300	9 060,300
0930100590				Обеспечение деятельности (оказание услуг, выполнение работ) муниципальных учреждений (организаций)	8 736,100	9 060,300	9 060,300
0930100590	100			Расходы на выплаты персоналу в целях обеспечения выполнения функций государственными (муниципальными) органами, казенными учреждениями, органами управления государственными внебюджетными фондами	7 193,300	7 517,500	7 517,500
0930100590	110			Расходы на выплаты персоналу казенных учреждений	7 193,300	7 517,500	7 517,500
0930100590	110	04	12	Другие вопросы в области национальной экономики	7 193,300	7 517,500	7 517,500
0930100590	200			Закупка товаров, работ и услуг для обеспечения государственных (муниципальных) нужд	1 536,600	1 536,600	1 536,600
0930100590	240			Иные закупки товаров, работ и услуг для обеспечения государственных (муниципальных) нужд	1 536,600	1 536,600	1 536,600
0930100590	240	04	12	Другие вопросы в области национальной экономики	1 536,600	1 536,600	1 536,600
0930100590	800			Иные бюджетные ассигнования	6,200	6,200	6,200
0930100590	850			Уплата налогов, сборов и иных платежей	6,200	6,200	6,200
0930100590	850	04	12	Другие вопросы в области национальной экономики	6,200	6,200	6,200
0930200000				Основное мероприятие «Реализация мероприятий, направленных на формирование инновационного мышления и компетенций у субъектов малого и среднего предпринимательства»	1 872,700	1 872,700	1 872,700

1	2	3	4	5	6	7	8
0930221180				Проведение мероприятий, направленных на развитие инновационного предпринимательства	1 672,700	1 672,700	1 672,700
0930221180	200			Закупка товаров, работ и услуг для обеспечения государственных (муниципальных) нужд	1 672,700	1 672,700	1 672,700
0930221180	240			Иные закупки товаров, работ и услуг для обеспечения государственных (муниципальных) нужд	1 672,700	1 672,700	1 672,700
0930221180	240	04	12	Другие вопросы в области национальной экономики	1 672,700	1 672,700	1 672,700
0930222250				Реализация мероприятий по вовлечению малого наукоемкого предпринимательства в создание новых и обновление существующих высокотехнологичных производств	200,000	200,000	200,000
0930222250	200			Закупка товаров, работ и услуг для обеспечения государственных (муниципальных) нужд	200,000	200,000	200,000
0930222250	240			Иные закупки товаров, работ и услуг для обеспечения государственных (муниципальных) нужд	200,000	200,000	200,000
0930222250	240	04	12	Другие вопросы в области национальной экономики	200,000	200,000	200,000
0940000000				*Подпрограмма «Развитие потребительского рынка»*	*16 670,300*	*43 860,100*	*16 711,500*
0940100000				Основное мероприятие «Обеспечение жителей местами массового отдыха населения у воды»	4 946,400	32 133,000	4 946,400
0940121140				Организация обустройства мест массового отдыха населения у воды на территории города Перми	4 946,400	32 133,000	4 946,400
0940121140	200			Закупка товаров, работ и услуг для обеспечения государственных (муниципальных) нужд	4 946,100	32 132,700	4 946,100
0940121140	240			Иные закупки товаров, работ и услуг для обеспечения государственных (муниципальных) нужд	4 946,100	32 132,700	4 946,100
0940121140	240	05	03	Благоустройство	4 946,100	32 132,700	4 946,100
0940121140	800			Иные бюджетные ассигнования	0,300	0,300	0,300
0940121140	850			Уплата налогов, сборов и иных платежей	0,300	0,300	0,300
0940121140	850	05	03	Благоустройство	0,300	0,300	0,300
0940200000				Основное мероприятие «Организация мероприятий по размещению ОПР в соответствии с действующим законодательством»	849,000	849,000	849,000
0940221160				Мониторинг и учет объектов потребительского рынка	849,000	849,000	849,000
0940221160	200			Закупка товаров, работ и услуг для обеспечения государственных (муниципальных) нужд	849,000	849,000	849,000
0940221160	240			Иные закупки товаров, работ и услуг для обеспечения государственных (муниципальных) нужд	849,000	849,000	849,000
0940221160	240	01	13	Другие общегосударственные вопросы	849,000	849,000	849,000
0940300000				Основное мероприятие «Организация мероприятий по проведению конкурса среди предприятий города Перми»	458,800	462,000	500,000
0940321020				Ежегодный конкурс на лучшее оформление предприятий города Перми к Новому году	458,800	462,000	500,000
0940321020	200			Закупка товаров, работ и услуг для обеспечения государственных (муниципальных) нужд	458,800	462,000	500,000
0940321020	240			Иные закупки товаров, работ и услуг для обеспечения государственных (муниципальных) нужд	458,800	462,000	500,000
0940321020	240	04	12	Другие вопросы в области национальной экономики	458,800	462,000	500,000
0940400000				Основное мероприятие «Организация мероприятий по обеспечению потребности населения города Перми в товарах (работах, услугах)»	10 416,100	10 416,100	10 416,100
0940422120				Предоставление торговых мест в нестационарных торговых объектах физическим лицам, занимающимся садоводством, огородничеством, реализующим собственно выращенную продукцию, собственно собранные дикоросы, а также изготовленные ими товары народных промыслов	1 955,100	1 955,100	1 955,100
0940422120	200			Закупка товаров, работ и услуг для обеспечения государственных (муниципальных) нужд	1 955,100	1 955,100	1 955,100

1	2	3	4	5	6	7	8
0940422120	240			Иные закупки товаров, работ и услуг для обеспечения государственных (муниципальных) нужд	1 955,100	1 955,100	1 955,100
0940422120	240	04	12	Другие вопросы в области национальной экономики	1 955,100	1 955,100	1 955,100
0940423480				Проведение на территории города Перми ярмарок и продажи товаров (выполнения работ, оказания услуг) на них	8 461,000	8 461,000	8 461,000
0940423480	200			Закупка товаров, работ и услуг для обеспечения государственных (муниципальных) нужд	8 461,000	8 461,000	8 461,000
0940423480	240			Иные закупки товаров, работ и услуг для обеспечения государственных (муниципальных) нужд	8 461,000	8 461,000	8 461,000
0940423480	240	04	12	Другие вопросы в области национальной экономики	8 461,000	8 461,000	8 461,000
0950000000				*Подпрограмма «Развитие туризма в городе Перми»*	*3 651,000*	*3 651,000*	*3 651,000*
0950100000				Основное мероприятие «Популяризация города как привлекательного объекта историко-культурного, круизного, промышленного и событийного туризма»	3 651,000	3 651,000	3 651,000
0950122240				Аренда помещения для организации стенда города на форумах, выставках, организация и проведение презентационных мероприятий, организация пресс-тура, изготовление, распространение информационных материалов в сфере туризма	3 651,000	3 651,000	3 651,000
0950122240	200			Закупка товаров, работ и услуг для обеспечения государственных (муниципальных) нужд	3 651,000	3 651,000	3 651,000
0950122240	240			Иные закупки товаров, работ и услуг для обеспечения государственных (муниципальных) нужд	3 651,000	3 651,000	3 651,000
0950122240	240	04	12	Другие вопросы в области национальной экономики	3 651,000	3 651,000	3 651,000
1000000000				**Муниципальная программа «Организация дорожной деятельности в городе Перми»**	**4 488 376,400**	**3 587 866,338**	**3 967 682,835**
1010000000				*Подпрограмма «Приведение в нормативное состояние автомобильных дорог, снижение уровня перегрузки и ликвидации мест концентрации ДТП»*	*3 674 850,500*	*3 099 285,200*	*3 403 666,300*
1010100000				Основное мероприятие «Выполнение комплекса мероприятий по содержанию и ремонту автомобильных дорог и элементов дорог»	1 962 535,500	1 894 543,600	2 263 007,900
1010121370				Содержание и ремонт автомобильных дорог	1 839 526,400	1 771 534,500	2 139 998,800
1010121370	200			Закупка товаров, работ и услуг для обеспечения государственных (муниципальных) нужд	1 839 526,400	1 771 534,500	2 139 998,800
1010121370	240			Иные закупки товаров, работ и услуг для обеспечения государственных (муниципальных) нужд	1 839 526,400	1 771 534,500	2 139 998,800
1010121370	240	04	09	Дорожное хозяйство (дорожные фонды)	1 839 526,400	1 771 534,500	2 139 998,800
1010121390				Ремонт тротуаров, пешеходных дорожек и газонов вдоль тротуаров, пешеходных дорожек	53 275,000	53 275,000	53 275,000
1010121390	200			Закупка товаров, работ и услуг для обеспечения государственных (муниципальных) нужд	53 275,000	53 275,000	53 275,000
1010121390	240			Иные закупки товаров, работ и услуг для обеспечения государственных (муниципальных) нужд	53 275,000	53 275,000	53 275,000
1010121390	240	04	09	Дорожное хозяйство (дорожные фонды)	53 275,000	53 275,000	53 275,000
1010171020				Возмещение затрат на содержание (обследование, прочистку), паспортизацию ливневой канализации и очистных сооружений	69 734,100	69 734,100	69 734,100
1010171020	800			Иные бюджетные ассигнования	69 734,100	69 734,100	69 734,100
1010171020	810			Субсидии юридическим лицам (кроме некоммерческих организаций), индивидуальным предпринимателям, физическим лицам - производителям товаров, работ, услуг	69 734,100	69 734,100	69 734,100
1010171020	810	04	09	Дорожное хозяйство (дорожные фонды)	69 734,100	69 734,100	69 734,100
1010200000				Основное мероприятие «Выполнение комплекса мероприятий по содержанию, ремонту и обследованию искусственных дорожных сооружений»	85 251,100	73 185,100	111 827,100
1010221380				Содержание, ремонт и обследование искусственных дорожных сооружений	85 251,100	73 185,100	111 827,100
1010221380	200			Закупка товаров, работ и услуг для обеспечения государственных (муниципальных) нужд	85 251,100	73 185,100	111 827,100

1	2	3	4	5	6	7	8
1010221380	240			Иные закупки товаров, работ и услуг для обеспечения государственных (муниципальных) нужд	85 251,100	73 185,100	111 827,100
1010221380	240	04	09	Дорожное хозяйство (дорожные фонды)	85 251,100	73 185,100	111 827,100
1010400000				Основное мероприятие «Выполнение комплекса мероприятий по ремонту и капитальному ремонту автомобильных дорог и искусственных дорожных сооружений»	292 311,800	286 636,600	133 333,400
10104ST040				Проектирование, строительство (реконструкция), капитальный ремонт и ремонт автомобильных дорог общего пользования местного значения, находящихся на территории Пермского края	292 311,800	286 636,600	133 333,400
10104ST040	200			Закупка товаров, работ и услуг для обеспечения государственных (муниципальных) нужд	292 311,800	286 636,600	133 333,400
10104ST040	240			Иные закупки товаров, работ и услуг для обеспечения государственных (муниципальных) нужд	292 311,800	286 636,600	133 333,400
10104ST040	240	04	09	Дорожное хозяйство (дорожные фонды)	292 311,800	286 636,600	133 333,400
1010500000				Основное мероприятие «Обеспечение содержания, текущего и капитального ремонта сетей наружного освещения»	358 894,600	263 088,900	313 666,900
1010500590				Обеспечение деятельности (оказание услуг, выполнение работ) муниципальных учреждений (организаций)	243 411,000	248 330,000	298 330,000
1010500590	600			Предоставление субсидий бюджетным, автономным учреждениям и иным некоммерческим организациям	243 411,000	248 330,000	298 330,000
1010500590	610			Субсидии бюджетным учреждениям	243 411,000	248 330,000	298 330,000
1010500590	610	04	09	Дорожное хозяйство (дорожные фонды)	243 411,000	248 330,000	298 330,000
1010500770				Целевая субсидия на выполнение работ по капитальному ремонту сетей наружного освещения	100 000,000	0,000	0,000
1010500770	600			Предоставление субсидий бюджетным, автономным учреждениям и иным некоммерческим организациям	100 000,000	0,000	0,000
1010500770	610			Субсидии бюджетным учреждениям	100 000,000	0,000	0,000
1010500770	610	04	09	Дорожное хозяйство (дорожные фонды)	100 000,000	0,000	0,000
1010501060				Целевая субсидия на повышение фонда оплаты труда	1 323,800	0,000	0,000
1010501060	600			Предоставление субсидий бюджетным, автономным учреждениям и иным некоммерческим организациям	1 323,800	0,000	0,000
1010501060	610			Субсидии бюджетным учреждениям	1 323,800	0,000	0,000
1010501060	610	04	09	Дорожное хозяйство (дорожные фонды)	1 323,800	0,000	0,000
1010522190				Содержание сетей наружного освещения на автомобильных дорогах города Перми	12 920,500	13 519,600	14 097,600
1010522190	200			Закупка товаров, работ и услуг для обеспечения государственных (муниципальных) нужд	12 920,500	13 519,600	14 097,600
1010522190	240			Иные закупки товаров, работ и услуг для обеспечения государственных (муниципальных) нужд	12 920,500	13 519,600	14 097,600
1010522190	240	04	09	Дорожное хозяйство (дорожные фонды)	12 920,500	13 519,600	14 097,600
1010523160				Содержание сетей наружного освещения микрорайона Бумкомбинат	1 239,300	1 239,300	1 239,300
1010523160	200			Закупка товаров, работ и услуг для обеспечения государственных (муниципальных) нужд	1 239,300	1 239,300	1 239,300
1010523160	240			Иные закупки товаров, работ и услуг для обеспечения государственных (муниципальных) нужд	1 239,300	1 239,300	1 239,300
1010523160	240	04	09	Дорожное хозяйство (дорожные фонды)	1 239,300	1 239,300	1 239,300
1010600000				Основное мероприятие «Выполнение комплекса мероприятий по архитектурной подсветке»	244 104,400	0,000	0,000
1010623150				Архитектурная подсветка зданий	244 104,400	0,000	0,000
1010623150	200			Закупка товаров, работ и услуг для обеспечения государственных (муниципальных) нужд	244 104,400	0,000	0,000
1010623150	240			Иные закупки товаров, работ и услуг для обеспечения государственных (муниципальных) нужд	244 104,400	0,000	0,000
1010623150	240	05	03	Благоустройство	244 104,400	0,000	0,000

1	2	3	4	5	6	7	8
101R100000				Основное мероприятие «Реализация мероприятий, направленных на финансовое обеспечение регионального проекта в рамках основного мероприятия федерального проекта «Дорожная сеть» национального проекта Российской Федерации «Безопасные и качественные автомобильные дороги»	731 753,100	581 831,000	581 831,000
101R1ST040				Проектирование, строительство (реконструкция), капитальный ремонт и ремонт автомобильных дорог общего пользования местного значения, находящихся на территории Пермского края, направленное на достижение целевых показателей регионального проекта «Безопасные и качественные автомобильные дороги Пермского края и Пермской городской агломерации»	731 753,100	581 831,000	581 831,000
101R1ST040	200			Закупка товаров, работ и услуг для обеспечения государственных (муниципальных) нужд	731 753,100	581 831,000	581 831,000
101R1ST040	240			Иные закупки товаров, работ и услуг для обеспечения государственных (муниципальных) нужд	731 753,100	581 831,000	581 831,000
101R1ST040	240	04	09	Дорожное хозяйство (дорожные фонды)	731 753,100	581 831,000	581 831,000
1020000000				*Подпрограмма «Обеспечение деятельности заказчиков работ»*	*598 533,200*	*273 522,538*	*348 957,935*
1020100000				Основное мероприятие «Выполнение функций муниципального заказчика работ»	598 533,200	273 522,538	348 957,935
1020100590				Обеспечение деятельности (оказание услуг, выполнение работ) муниципальных учреждений (организаций)	598 533,200	273 522,538	348 957,935
1020100590	100			Расходы на выплаты персоналу в целях обеспечения выполнения функций государственными (муниципальными) органами, казенными учреждениями, органами управления государственными внебюджетными фондами	195 133,000	200 719,038	201 924,035
1020100590	110			Расходы на выплаты персоналу казенных учреждений	195 133,000	200 719,038	201 924,035
1020100590	110	04	09	Дорожное хозяйство (дорожные фонды)	42 616,600	44 531,700	44 531,700
1020100590	110	05	05	Другие вопросы в области жилищно-коммунального хозяйства	152 516,400	156 187,338	157 392,335
1020100590	200			Закупка товаров, работ и услуг для обеспечения государственных (муниципальных) нужд	37 802,000	36 665,800	36 841,900
1020100590	240			Иные закупки товаров, работ и услуг для обеспечения государственных (муниципальных) нужд	37 802,000	36 665,800	36 841,900
1020100590	240	04	09	Дорожное хозяйство (дорожные фонды)	7 625,800	7 625,400	7 628,600
1020100590	240	05	05	Другие вопросы в области жилищно-коммунального хозяйства	30 176,200	29 040,400	29 213,300
1020100590	800			Иные бюджетные ассигнования	365 598,200	36 137,700	110 192,000
1020100590	850			Уплата налогов, сборов и иных платежей	365 598,200	36 137,700	110 192,000
1020100590	850	04	09	Дорожное хозяйство (дорожные фонды)	98,100	96,500	93,300
1020100590	850	05	05	Другие вопросы в области жилищно-коммунального хозяйства	365 500,100	36 041,200	110 098,700
1030000000				*Подпрограмма «Совершенствование организации дорожного движения на улично-дорожной сети города Перми»*	*214 992,700*	*215 058,600*	*215 058,600*
1030100000				Основное мероприятие «Обеспечение безопасности дорожного движения на автомобильных дорогах местного значения, в том числе на объектах улично-дорожной сети в границах городского округа»	129 931,900	129 931,900	129 931,900
1030123510				Содержание, обслуживание и установка технических средств организации дорожного движения улично-дорожной сети в границах городского округа	129 931,900	129 931,900	129 931,900
1030123510	200			Закупка товаров, работ и услуг для обеспечения государственных (муниципальных) нужд	129 931,900	129 931,900	129 931,900
1030123510	240			Иные закупки товаров, работ и услуг для обеспечения государственных (муниципальных) нужд	129 931,900	129 931,900	129 931,900
1030123510	240	04	09	Дорожное хозяйство (дорожные фонды)	129 931,900	129 931,900	129 931,900
1030200000				Основное мероприятие «Совершенствование технологии управления дорожным движением»	55 619,900	55 619,900	55 619,900

1	2	3	4	5	6	7	8
1030221560				Развитие комплекса технических средств видеонаблюдения и управления дорожным движением	52 122,900	52 122,900	52 122,900
1030221560	200			Закупка товаров, работ и услуг для обеспечения государственных (муниципальных) нужд	52 122,900	52 122,900	52 122,900
1030221560	240			Иные закупки товаров, работ и услуг для обеспечения государственных (муниципальных) нужд	52 122,900	52 122,900	52 122,900
1030221560	240	04	09	Дорожное хозяйство (дорожные фонды)	52 122,900	52 122,900	52 122,900
1030221610				Разработка (актуализация) и реализация проектов организации дорожного движения	3 497,000	3 497,000	3 497,000
1030221610	200			Закупка товаров, работ и услуг для обеспечения государственных (муниципальных) нужд	3 497,000	3 497,000	3 497,000
1030221610	240			Иные закупки товаров, работ и услуг для обеспечения государственных (муниципальных) нужд	3 497,000	3 497,000	3 497,000
1030221610	240	04	09	Дорожное хозяйство (дорожные фонды)	3 497,000	3 497,000	3 497,000
1030300000				Основное мероприятие «Мероприятия по реализации парковочной политики на автомобильных дорогах местного значения, в том числе на объектах улично-дорожной сети в границах городского округа»	29 440,900	29 506,800	29 506,800
1030323340				Организация функционирования и контроля за использованием парковок на автомобильных дорогах общего пользования местного значения	29 440,900	29 506,800	29 506,800
1030323340	200			Закупка товаров, работ и услуг для обеспечения государственных (муниципальных) нужд	29 412,900	29 478,800	29 478,800
1030323340	240			Иные закупки товаров, работ и услуг для обеспечения государственных (муниципальных) нужд	29 412,900	29 478,800	29 478,800
1030323340	240	04	09	Дорожное хозяйство (дорожные фонды)	29 412,900	29 478,800	29 478,800
1030323340	800			Иные бюджетные ассигнования	28,000	28,000	28,000
1030323340	850			Уплата налогов, сборов и иных платежей	28,000	28,000	28,000
1030323340	850	04	09	Дорожное хозяйство (дорожные фонды)	28,000	28,000	28,000
1100000000				**Муниципальная программа «Благоустройство города Перми»**	**3 528 356,800**	**886 682,100**	**820 793,800**
1110000000				*Подпрограмма «Озеленение территории города Перми, в том числе путем создания парков, скверов, садов, бульваров»*	*2 469 087,600*	*711 113,500*	*480 523,800*
1110100000				Основное мероприятие «Организация содержания объектов озеленения общего пользования»	501 379,700	250 509,100	300 509,100
1110121450				Содержание и ремонт объектов озеленения общего пользования	481 038,100	250 509,100	300 509,100
1110121450	200			Закупка товаров, работ и услуг для обеспечения государственных (муниципальных) нужд	480 931,500	250 402,500	300 402,500
1110121450	240			Иные закупки товаров, работ и услуг для обеспечения государственных (муниципальных) нужд	480 931,500	250 402,500	300 402,500
1110121450	240	05	03	Благоустройство	480 931,500	250 402,500	300 402,500
1110121450	800			Иные бюджетные ассигнования	106,600	106,600	106,600
1110121450	850			Уплата налогов, сборов и иных платежей	106,600	106,600	106,600
1110121450	850	05	03	Благоустройство	106,600	106,600	106,600
11101SЖ410				Развитие городского пространства	20 341,600	0,000	0,000
11101SЖ410	200			Закупка товаров, работ и услуг для обеспечения государственных (муниципальных) нужд	20 341,600	0,000	0,000
11101SЖ410	240			Иные закупки товаров, работ и услуг для обеспечения государственных (муниципальных) нужд	20 341,600	0,000	0,000
11101SЖ410	240	05	03	Благоустройство	20 341,600	0,000	0,000
1110200000				Основное мероприятие «Организация содержания пустошей, логов и водоохранных зон»	35 688,300	35 688,300	35 688,300
1110221510				Содержание пустошей, логов и водоохранных зон	35 688,300	35 688,300	35 688,300
1110221510	200			Закупка товаров, работ и услуг для обеспечения государственных (муниципальных) нужд	35 688,300	35 688,300	35 688,300
1110221510	240			Иные закупки товаров, работ и услуг для обеспечения государственных (муниципальных) нужд	35 688,300	35 688,300	35 688,300

1	2	3	4	5	6	7	8
1110221510	240	05	03	Благоустройство	35 688,300	35 688,300	35 688,300
1110300000				Основное мероприятие «Организация содержания и ремонта фонтанов»	19 532,000	19 532,000	19 532,000
1110321570				Содержание и ремонт фонтанов	19 532,000	19 532,000	19 532,000
1110321570	200			Закупка товаров, работ и услуг для обеспечения государственных (муниципальных) нужд	19 532,000	19 532,000	19 532,000
1110321570	240			Иные закупки товаров, работ и услуг для обеспечения государственных (муниципальных) нужд	19 532,000	19 532,000	19 532,000
1110321570	240	05	03	Благоустройство	19 532,000	19 532,000	19 532,000
1110400000				Основное мероприятие «Выполнение комплекса мероприятий по приведению в нормативное состояние объектов озеленения общего пользования»	1 537 992,300	214 760,400	100 000,000
1110423360				Капитальный ремонт объектов озеленения общего пользования	0,000	0,000	100 000,000
1110423360	200			Закупка товаров, работ и услуг для обеспечения государственных (муниципальных) нужд	0,000	0,000	100 000,000
1110423360	240			Иные закупки товаров, работ и услуг для обеспечения государственных (муниципальных) нужд	0,000	0,000	100 000,000
1110423360	240	05	03	Благоустройство	0,000	0,000	100 000,000
11104SЖ410				Развитие городского пространства	1 537 992,300	214 760,400	0,000
11104SЖ410	200			Закупка товаров, работ и услуг для обеспечения государственных (муниципальных) нужд	1 537 992,300	214 760,400	0,000
11104SЖ410	240			Иные закупки товаров, работ и услуг для обеспечения государственных (муниципальных) нужд	1 537 992,300	214 760,400	0,000
11104SЖ410	240	05	03	Благоустройство	1 537 992,300	214 760,400	0,000
1110500000				Основное мероприятие «Выполнение комплекса работ по обустройству объектов озеленения общего пользования»	339 367,900	165 829,300	0,000
1110523050				Обустройство объектов озеленения общего пользования	159 639,500	0,000	0,000
1110523050	200			Закупка товаров, работ и услуг для обеспечения государственных (муниципальных) нужд	159 639,500	0,000	0,000
1110523050	240			Иные закупки товаров, работ и услуг для обеспечения государственных (муниципальных) нужд	159 639,500	0,000	0,000
1110523050	240	05	03	Благоустройство	159 639,500	0,000	0,000
1110523060				Обустройство сетей наружного освещения на объектах озеленения общего пользования	13 899,100	0,000	0,000
1110523060	200			Закупка товаров, работ и услуг для обеспечения государственных (муниципальных) нужд	13 899,100	0,000	0,000
1110523060	240			Иные закупки товаров, работ и услуг для обеспечения государственных (муниципальных) нужд	13 899,100	0,000	0,000
1110523060	240	05	03	Благоустройство	13 899,100	0,000	0,000
11105SЖ410				Развитие городского пространства	165 829,300	165 829,300	0,000
11105SЖ410	200			Закупка товаров, работ и услуг для обеспечения государственных (муниципальных) нужд	165 829,300	165 829,300	0,000
11105SЖ410	240			Иные закупки товаров, работ и услуг для обеспечения государственных (муниципальных) нужд	165 829,300	165 829,300	0,000
11105SЖ410	240	05	03	Благоустройство	165 829,300	165 829,300	0,000
1110600000				Основное мероприятие «Организация содержания искусственных инженерных сооружений, предназначенных для движения пешеходов»	23 099,700	23 099,700	23 099,700
1110621750				Содержание и ремонт искусственных инженерных сооружений, предназначенных для движения пешеходов	23 099,700	23 099,700	23 099,700
1110621750	200			Закупка товаров, работ и услуг для обеспечения государственных (муниципальных) нужд	23 099,700	23 099,700	23 099,700
1110621750	240			Иные закупки товаров, работ и услуг для обеспечения государственных (муниципальных) нужд	23 099,700	23 099,700	23 099,700
1110621750	240	05	03	Благоустройство	23 099,700	23 099,700	23 099,700
1110700000				Основное мероприятие «Демонтаж самовольно установленных и незаконно размещенных движимых объектов»	1 694,700	1 694,700	1 694,700

1	2	3	4	5	6	7	8
1110721820				Демонтаж, перемещение и хранение, транспортирование и захоронение либо утилизация самовольно установленных и незаконно размещенных движимых объектов	1 694,700	1 694,700	1 694,700
1110721820	200			Закупка товаров, работ и услуг для обеспечения государственных (муниципальных) нужд	1 694,700	1 694,700	1 694,700
1110721820	240			Иные закупки товаров, работ и услуг для обеспечения государственных (муниципальных) нужд	1 694,700	1 694,700	1 694,700
1110721820	240	04	12	Другие вопросы в области национальной экономики	1 694,700	1 694,700	1 694,700
1110800000				Основное мероприятие «Выполнение комплекса мероприятий по содержанию и ремонту гидротехнических сооружений»	10 333,000	0,000	0,000
11108SЖ410				Развитие городского пространства	10 333,000	0,000	0,000
11108SЖ410	200			Закупка товаров, работ и услуг для обеспечения государственных (муниципальных) нужд	10 333,000	0,000	0,000
11108SЖ410	240			Иные закупки товаров, работ и услуг для обеспечения государственных (муниципальных) нужд	10 333,000	0,000	0,000
11108SЖ410	240	04	06	Водное хозяйство	10 333,000	0,000	0,000
1120000000				*Подпрограмма «Восстановление нормативного состояния и развитие мест погребения, в том числе крематория»*	*743 444,400*	*75 568,600*	*240 270,000*
1120100000				Основное мероприятие «Поддержание в нормативном состоянии мест погребения»	54 534,600	34 713,100	34 713,100
1120123700				Содержание мест погребения	53 940,000	34 118,500	34 118,500
1120123700	200			Закупка товаров, работ и услуг для обеспечения государственных (муниципальных) нужд	53 940,000	34 118,500	34 118,500
1120123700	240			Иные закупки товаров, работ и услуг для обеспечения государственных (муниципальных) нужд	53 940,000	34 118,500	34 118,500
1120123700	240	05	03	Благоустройство	53 940,000	34 118,500	34 118,500
1120123710				Организация автобусных перевозок граждан на территории кладбища «Северное» в выходные, праздничные дни и дни массового посещения кладбища (в религиозные праздники, дни поминовений)	594,600	594,600	594,600
1120123710	200			Закупка товаров, работ и услуг для обеспечения государственных (муниципальных) нужд	594,600	594,600	594,600
1120123710	240			Иные закупки товаров, работ и услуг для обеспечения государственных (муниципальных) нужд	594,600	594,600	594,600
1120123710	240	05	03	Благоустройство	594,600	594,600	594,600
1120200000				Основное мероприятие «Организация эвакуации умерших»	855,500	855,500	855,500
1120221930				Эвакуация умерших из жилых помещений (при отсутствии супруга, близких родственников либо законного представителя умершего или при невозможности осуществить ими эвакуацию), а также с улиц, мест аварий и иных мест	855,500	855,500	855,500
1120221930	200			Закупка товаров, работ и услуг для обеспечения государственных (муниципальных) нужд	855,500	855,500	855,500
1120221930	240			Иные закупки товаров, работ и услуг для обеспечения государственных (муниципальных) нужд	855,500	855,500	855,500
1120221930	240	05	03	Благоустройство	855,500	855,500	855,500
1120300000				Основное мероприятие «Выполнение комплекса мероприятий по приведению в нормативное состояние мест погребения»	312 216,800	0,000	204 701,400
1120321940				Приведение в нормативное состояние мест погребения	0,000	0,000	204 701,400
1120321940	200			Закупка товаров, работ и услуг для обеспечения государственных (муниципальных) нужд	0,000	0,000	204 701,400
1120321940	240			Иные закупки товаров, работ и услуг для обеспечения государственных (муниципальных) нужд	0,000	0,000	204 701,400
1120321940	240	05	03	Благоустройство	0,000	0,000	204 701,400
11203SЖ410				Развитие городского пространства	312 216,800	0,000	0,000

1	2	3	4	5	6	7	8
11203SЖ410	200			Закупка товаров, работ и услуг для обеспечения государственных (муниципальных) нужд	312 216,800	0,000	0,000
11203SЖ410	240			Иные закупки товаров, работ и услуг для обеспечения государственных (муниципальных) нужд	312 216,800	0,000	0,000
11203SЖ410	240	05	03	Благоустройство	312 216,800	0,000	0,000
1120400000				Основное мероприятие «Выполнение комплекса мероприятий по строительству и реконструкции мест погребения»	375 837,500	40 000,000	0,000
1120441120				Строительство крематория на кладбище «Восточное» города Перми	375 837,500	40 000,000	0,000
1120441120	400			Капитальные вложения в объекты государственной (муниципальной) собственности	375 837,500	40 000,000	0,000
1120441120	410			Бюджетные инвестиции	375 837,500	40 000,000	0,000
1120441120	410	05	03	Благоустройство	375 837,500	40 000,000	0,000
1130000000				*Подпрограмма «Развитие коммунальной инфраструктуры и благоустройства территории индивидуальной жилой застройки в городе Перми»*	*100 000,000*	*100 000,000*	*100 000,000*
1130100000				Основное мероприятие «Выполнение комплекса мероприятий по благоустройству территорий общего пользования микрорайонов индивидуальной жилой застройки в городе Перми»	100 000,000	100 000,000	100 000,000
1130123130				Благоустройство территорий индивидуальной жилой застройки в городе Перми	100 000,000	100 000,000	100 000,000
1130123130	200			Закупка товаров, работ и услуг для обеспечения государственных (муниципальных) нужд	100 000,000	100 000,000	100 000,000
1130123130	240			Иные закупки товаров, работ и услуг для обеспечения государственных (муниципальных) нужд	100 000,000	100 000,000	100 000,000
1130123130	240	04	09	Дорожное хозяйство (дорожные фонды)	100 000,000	100 000,000	100 000,000
1140000000				Подпрограмма «Повышение уровня благоустройства центрально-планировочного района города Перми»	215 824,800	0,000	0,000
114J100000				Основное мероприятие «Региональный проект «Развитие туристической инфраструктуры»	215 824,800	0,000	0,000
114J153330				Государственная поддержка региональных программ по проектированию туристского кода центра города	215 824,800	0,000	0,000
114J153330	200			Закупка товаров, работ и услуг для обеспечения государственных (муниципальных) нужд	215 824,800	0,000	0,000
114J153330	240			Иные закупки товаров, работ и услуг для обеспечения государственных (муниципальных) нужд	215 824,800	0,000	0,000
114J153330	240	05	03	Благоустройство	215 824,800	0,000	0,000
1200000000				**Муниципальная программа «Организация регулярных перевозок автомобильным и городским наземным электрическим транспортом в городе Перми»**	**6 969 392,000**	**7 468 957,900**	**7 794 271,100**
1210000000				*Подпрограмма «Приоритетное развитие общественного транспорта в городе Перми»*	*6 969 392,000*	*7 468 957,900*	*7 794 271,100*
1210100000				Основное мероприятие «Совершенствование маршрутной сети»	5 954 223,000	6 319 858,400	6 319 953,600
1210123270				Осуществление регулярных перевозок пассажиров автомобильным транспортом по муниципальным маршрутам регулярных перевозок города Перми по регулируемому тарифу города Перми	5 107 320,800	5 472 956,200	5 473 051,400
1210123270	200			Закупка товаров, работ и услуг для обеспечения государственных (муниципальных) нужд	5 107 320,800	5 472 956,200	5 473 051,400
1210123270	240			Иные закупки товаров, работ и услуг для обеспечения государственных (муниципальных) нужд	5 107 320,800	5 472 956,200	5 473 051,400
1210123270	240	04	08	Транспорт	5 107 320,800	5 472 956,200	5 473 051,400
1210123320				Осуществление регулярных перевозок пассажиров городским наземным электрическим транспортом по муниципальным маршрутам регулярных перевозок города Перми по регулируемому тарифу города Перми	846 902,200	846 902,200	846 902,200
1210123320	200			Закупка товаров, работ и услуг для обеспечения государственных (муниципальных) нужд	846 902,200	846 902,200	846 902,200

1	2	3	4	5	6	7	8
1210123320	240			Иные закупки товаров, работ и услуг для обеспечения государственных (муниципальных) нужд	846 902,200	846 902,200	846 902,200
1210123320	240	04	08	Транспорт	846 902,200	846 902,200	846 902,200
1210300000				Основное мероприятие «Повышение уровня контроля за работой перевозчиков и оплатой проезда»	158 389,100	183 024,300	183 024,300
1210300590				Обеспечение деятельности (оказание услуг, выполнение работ) муниципальных учреждений (организаций)	139 237,000	143 928,000	143 928,000
1210300590	100			Расходы на выплаты персоналу в целях обеспечения выполнения функций государственными (муниципальными) органами, казенными учреждениями, органами управления государственными внебюджетными фондами	129 311,000	135 136,300	135 136,300
1210300590	110			Расходы на выплаты персоналу казенных учреждений	129 311,000	135 136,300	135 136,300
1210300590	110	04	08	Транспорт	129 311,000	135 136,300	135 136,300
1210300590	200			Закупка товаров, работ и услуг для обеспечения государственных (муниципальных) нужд	9 915,100	8 780,800	8 780,800
1210300590	240			Иные закупки товаров, работ и услуг для обеспечения государственных (муниципальных) нужд	9 915,100	8 780,800	8 780,800
1210300590	240	04	08	Транспорт	9 915,100	8 780,800	8 780,800
1210300590	800			Иные бюджетные ассигнования	10,900	10,900	10,900
1210300590	850			Уплата налогов, сборов и иных платежей	10,900	10,900	10,900
1210300590	850	04	08	Транспорт	10,900	10,900	10,900
1210321800				Организация безналичной оплаты проезда в автомобильном и городском наземном электрическом транспорте по муниципальным маршрутам регулярных перевозок города Перми по регулируемому тарифу	16 690,000	0,000	0,000
1210321800	200			Закупка товаров, работ и услуг для обеспечения государственных (муниципальных) нужд	16 690,000	0,000	0,000
1210321800	240			Иные закупки товаров, работ и услуг для обеспечения государственных (муниципальных) нужд	16 690,000	0,000	0,000
1210321800	240	04	08	Транспорт	16 690,000	0,000	0,000
1210322210				Обеспечение функционирования автоматизированных информационных систем по управлению транспортом	2 462,100	39 096,300	39 096,300
1210322210	200			Закупка товаров, работ и услуг для обеспечения государственных (муниципальных) нужд	2 462,100	39 096,300	39 096,300
1210322210	240			Иные закупки товаров, работ и услуг для обеспечения государственных (муниципальных) нужд	2 462,100	39 096,300	39 096,300
1210322210	240	04	08	Транспорт	2 462,100	39 096,300	39 096,300
1210400000				Основное мероприятие «Создание и развитие сервисов взаимодействия с пассажирами по вопросам качества работы общественного транспорта»	13 474,888	17 661,100	17 661,100
1210421810				Информирование населения о транспортном обслуживании автомобильным и городским наземным электрическим транспортом по муниципальным маршрутам регулярных перевозок в городе Перми	13 474,888	17 661,100	17 661,100
1210421810	200			Закупка товаров, работ и услуг для обеспечения государственных (муниципальных) нужд	13 474,888	17 661,100	17 661,100
1210421810	240			Иные закупки товаров, работ и услуг для обеспечения государственных (муниципальных) нужд	13 474,888	17 661,100	17 661,100
1210421810	240	04	08	Транспорт	13 474,888	17 661,100	17 661,100
1210500000				Основное мероприятие «Обустройство остановочных пунктов»	217 629,212	78 063,100	78 063,100
1210521770				Обустройство и ремонт остановочных пунктов, используемых в регулярных перевозках пассажиров	151 022,200	14 508,000	14 508,000
1210521770	200			Закупка товаров, работ и услуг для обеспечения государственных (муниципальных) нужд	151 022,200	14 508,000	14 508,000
1210521770	240			Иные закупки товаров, работ и услуг для обеспечения государственных (муниципальных) нужд	151 022,200	14 508,000	14 508,000
1210521770	240	04	09	Дорожное хозяйство (дорожные фонды)	151 022,200	14 508,000	14 508,000
1210521780				Содержание и ремонт остановочных пунктов	66 607,012	63 555,100	63 555,100

1	2	3	4	5	6	7	8
1210521780	200			Закупка товаров, работ и услуг для обеспечения государственных (муниципальных) нужд	66 607,012	63 555,100	63 555,100
1210521780	240			Иные закупки товаров, работ и услуг для обеспечения государственных (муниципальных) нужд	66 607,012	63 555,100	63 555,100
1210521780	240	04	09	Дорожное хозяйство (дорожные фонды)	66 607,012	63 555,100	63 555,100
1210600000				Основное мероприятие «Выполнение комплекса мероприятий по обновлению подвижного состава и приведению в нормативное состояние трамвайных путей»	625 675,800	870 351,000	1 195 569,000
1210671340				Возмещение затрат, связанных с уплатой лизинговых платежей по договорам финансовой аренды (лизинга)	112 535,300	117 704,800	104 339,900
1210671340	800			Иные бюджетные ассигнования	112 535,300	117 704,800	104 339,900
1210671340	810			Субсидии юридическим лицам (кроме некоммерческих организаций), индивидуальным предпринимателям, физическим лицам - производителям товаров, работ, услуг	112 535,300	117 704,800	104 339,900
1210671340	810	04	08	Транспорт	112 535,300	117 704,800	104 339,900
12106ST420				Реализация проекта, направленного на комплексное развитие городского наземного электрического транспорта г. Перми	142 743,100	71 197,200	18 552,500
12106ST420	400			Капитальные вложения в объекты государственной (муниципальной) собственности	142 743,100	71 197,200	18 552,500
12106ST420	410			Бюджетные инвестиции	142 743,100	71 197,200	18 552,500
12106ST420	410	04	08	Транспорт	142 743,100	71 197,200	18 552,500
12106ST440				Плата концедента по концессионному соглашению, объектом которого являются объекты транспортной инфраструктуры и технологически связанные с ними транспортные средства, обеспечивающие деятельность, связанную с перевозками пассажиров транспортом общего пользования	370 397,400	681 449,000	1 072 676,600
12106ST440	800			Иные бюджетные ассигнования	370 397,400	681 449,000	1 072 676,600
12106ST440	810			Субсидии юридическим лицам (кроме некоммерческих организаций), индивидуальным предпринимателям, физическим лицам - производителям товаров, работ, услуг	370 397,400	681 449,000	1 072 676,600
12106ST440	810	04	08	Транспорт	370 397,400	681 449,000	1 072 676,600
1300000000				**Муниципальная программа «Формирование современной городской среды»**	**365 216,200**	**424 000,500**	**408 169,600**
1310000000				*Подпрограмма «Формирование комфортного внутригородского пространства на территории муниципального образования город Пермь»*	*271 159,200*	*300 410,300*	*299 548,800*
131F200000				Основное мероприятие «Региональный проект «Формирование комфортной городской среды»	271 159,200	300 410,300	299 548,800
131F255550				Реализация программ формирования современной городской среды	271 159,200	300 410,300	299 548,800
131F255550	600			Предоставление субсидий бюджетным, автономным учреждениям и иным некоммерческим организациям	108 975,300	0,000	0,000
131F255550	630			Субсидии некоммерческим организациям (за исключением государственных (муниципальных) учреждений, государственных корпораций (компаний), публично-правовых компаний)	108 975,300	0,000	0,000
131F255550	630	04	09	Дорожное хозяйство (дорожные фонды)	106 512,000	0,000	0,000
131F255550	630	05	03	Благоустройство	2 463,300	0,000	0,000
131F255550	800			Иные бюджетные ассигнования	162 183,900	300 410,300	299 548,800
131F255550	810			Субсидии юридическим лицам (кроме некоммерческих организаций), индивидуальным предпринимателям, физическим лицам - производителям товаров, работ, услуг	162 183,900	300 410,300	299 548,800
131F255550	810	04	09	Дорожное хозяйство (дорожные фонды)	157 149,000	0,000	0,000
131F255550	810	05	03	Благоустройство	5 034,900	300 410,300	299 548,800
1320000000				*Подпрограмма «Благоустройство общественных территорий муниципального образования город Пермь»*	*94 057,000*	*123 590,200*	*108 620,800*
1320100000				Основное мероприятие «Выполнение комплекса мероприятий по ремонту и капитальному ремонту территорий общего пользования»	36 223,200	123 590,200	108 620,800

1	2	3	4	5	6	7	8
13201SЖ090				Поддержка муниципальных программ формирования современной городской среды (расходы, не софинансируемые из федерального бюджета)	36 223,200	123 590,200	108 620,800
13201SЖ090	200			Закупка товаров, работ и услуг для обеспечения государственных (муниципальных) нужд	36 223,200	123 590,200	108 620,800
13201SЖ090	240			Иные закупки товаров, работ и услуг для обеспечения государственных (муниципальных) нужд	36 223,200	123 590,200	108 620,800
13201SЖ090	240	05	03	Благоустройство	36 223,200	123 590,200	108 620,800
1320300000				Основное мероприятие «Выполнение комплекса работ по обустройству территорий общего пользования»	57 833,800	0,000	0,000
13203SЖ090				Поддержка муниципальных программ формирования современной городской среды (расходы, не софинансируемые из федерального бюджета)	57 833,800	0,000	0,000
13203SЖ090	200			Закупка товаров, работ и услуг для обеспечения государственных (муниципальных) нужд	57 833,800	0,000	0,000
13203SЖ090	240			Иные закупки товаров, работ и услуг для обеспечения государственных (муниципальных) нужд	57 833,800	0,000	0,000
13203SЖ090	240	05	03	Благоустройство	57 833,800	0,000	0,000
1400000000				**Муниципальная программа «Охрана природы и лесное хозяйство города Перми»**	**834 844,500**	**477 600,900**	**178 286,300**
1410000000				*Подпрограмма «Реализация природоохранных мероприятий»*	*580 697,300*	*410 624,400*	*111 152,800*
1410100000				Основное мероприятие «Охрана и улучшение состояния природных объектов на территории города Перми»	673,000	671,800	671,800
1410121660				Содержание и развитие системы ООПТ местного значения	673,000	671,800	671,800
1410121660	200			Закупка товаров, работ и услуг для обеспечения государственных (муниципальных) нужд	659,000	658,800	658,800
1410121660	240			Иные закупки товаров, работ и услуг для обеспечения государственных (муниципальных) нужд	659,000	658,800	658,800
1410121660	240	04	07	Лесное хозяйство	659,000	658,800	658,800
1410121660	800			Иные бюджетные ассигнования	14,000	13,000	13,000
1410121660	850			Уплата налогов, сборов и иных платежей	14,000	13,000	13,000
1410121660	850	04	07	Лесное хозяйство	14,000	13,000	13,000
1410200000				Основное мероприятие «Наблюдение за состоянием атмосферного воздуха и улучшение его качества»	1 439,400	1 439,400	1 439,400
1410221620				Подготовка и предоставление населению города Перми информации о состоянии окружающей среды	1 369,400	1 369,400	1 369,400
1410221620	200			Закупка товаров, работ и услуг для обеспечения государственных (муниципальных) нужд	1 369,400	1 369,400	1 369,400
1410221620	240			Иные закупки товаров, работ и услуг для обеспечения государственных (муниципальных) нужд	1 369,400	1 369,400	1 369,400
1410221620	240	06	03	Охрана объектов растительного и животного мира и среды их обитания	1 369,400	1 369,400	1 369,400
14102SУ200				Реализация мероприятий по предотвращению распространения и уничтожению борщевика Сосновского в муниципальных образованиях Пермского края	70,000	70,000	70,000
14102SУ200	200			Закупка товаров, работ и услуг для обеспечения государственных (муниципальных) нужд	70,000	70,000	70,000
14102SУ200	240			Иные закупки товаров, работ и услуг для обеспечения государственных (муниципальных) нужд	70,000	70,000	70,000
14102SУ200	240	04	05	Сельское хозяйство и рыболовство	70,000	70,000	70,000
1410300000				Основное мероприятие «Компенсационные посадки зеленых насаждений»	9 161,500	9 161,500	9 161,500
1410321690				Посадка зеленых насаждений ценных видов	9 161,500	9 161,500	9 161,500
1410321690	200			Закупка товаров, работ и услуг для обеспечения государственных (муниципальных) нужд	9 161,500	9 161,500	9 161,500
1410321690	240			Иные закупки товаров, работ и услуг для обеспечения государственных (муниципальных) нужд	9 161,500	9 161,500	9 161,500

1	2	3	4	5	6	7	8
1410321690	240	06	03	Охрана объектов растительного и животного мира и среды их обитания	9 161,500	9 161,500	9 161,500
1410400000				Основное мероприятие «Создание единого зеленого каркаса города Перми»	318,600	318,600	318,600
1410422070				Разработка и сопровождение информационной системы обеспечения озеленительной деятельности города Перми	318,600	318,600	318,600
1410422070	200			Закупка товаров, работ и услуг для обеспечения государственных (муниципальных) нужд	318,600	318,600	318,600
1410422070	240			Иные закупки товаров, работ и услуг для обеспечения государственных (муниципальных) нужд	318,600	318,600	318,600
1410422070	240	06	03	Охрана объектов растительного и животного мира и среды их обитания	318,600	318,600	318,600
1410500000				Основное мероприятие «Создание и развитие инфраструктуры на природных территориях»	425 693,900	233 862,900	206,000
1410522180				Рекреационное обустройство в долинах малых рек	206,000	206,000	206,000
1410522180	200			Закупка товаров, работ и услуг для обеспечения государственных (муниципальных) нужд	206,000	206,000	206,000
1410522180	240			Иные закупки товаров, работ и услуг для обеспечения государственных (муниципальных) нужд	206,000	206,000	206,000
1410522180	240	06	03	Охрана объектов растительного и животного мира и среды их обитания	206,000	206,000	206,000
14105SЖ410				Развитие городского пространства	425 487,900	233 656,900	0,000
14105SЖ410	200			Закупка товаров, работ и услуг для обеспечения государственных (муниципальных) нужд	425 487,900	233 656,900	0,000
14105SЖ410	240			Иные закупки товаров, работ и услуг для обеспечения государственных (муниципальных) нужд	425 487,900	233 656,900	0,000
14105SЖ410	240	05	03	Благоустройство	425 487,900	233 656,900	0,000
1410600000				Основное мероприятие «Мероприятия по созданию питомника растений»	110 499,500	90 853,100	91 388,800
1410600590				Обеспечение деятельности (оказание услуг, выполнение работ) муниципальных учреждений (организаций)	51 570,600	57 721,400	57 721,400
1410600590	100			Расходы на выплаты персоналу в целях обеспечения выполнения функций государственными (муниципальными) органами, казенными учреждениями, органами управления государственными внебюджетными фондами	46 265,600	48 350,400	48 350,400
1410600590	110			Расходы на выплаты персоналу казенных учреждений	46 265,600	48 350,400	48 350,400
1410600590	110	05	05	Другие вопросы в области жилищно-коммунального хозяйства	46 265,600	48 350,400	48 350,400
1410600590	200			Закупка товаров, работ и услуг для обеспечения государственных (муниципальных) нужд	5 290,800	9 356,100	9 356,100
1410600590	240			Иные закупки товаров, работ и услуг для обеспечения государственных (муниципальных) нужд	5 290,800	9 356,100	9 356,100
1410600590	240	05	05	Другие вопросы в области жилищно-коммунального хозяйства	5 290,800	9 356,100	9 356,100
1410600590	800			Иные бюджетные ассигнования	14,200	14,900	14,900
1410600590	850			Уплата налогов, сборов и иных платежей	14,200	14,900	14,900
1410600590	850	05	05	Другие вопросы в области жилищно-коммунального хозяйства	14,200	14,900	14,900
1410622340				Обеспечение питомника растений инфраструктурой для его деятельности	47 277,400	19 740,000	19 740,000
1410622340	200			Закупка товаров, работ и услуг для обеспечения государственных (муниципальных) нужд	47 277,400	19 740,000	19 740,000
1410622340	240			Иные закупки товаров, работ и услуг для обеспечения государственных (муниципальных) нужд	47 277,400	19 740,000	19 740,000
1410622340	240	05	03	Благоустройство	47 277,400	19 740,000	19 740,000
1410623030				Содержание древесно-кустарниковых саженцев на территории города Перми	11 651,500	13 391,700	13 927,400

1	2	3	4	5	6	7	8
1410623030	200			Закупка товаров, работ и услуг для обеспечения государственных (муниципальных) нужд	11 651,500	13 391,700	13 927,400
1410623030	240			Иные закупки товаров, работ и услуг для обеспечения государственных (муниципальных) нужд	11 651,500	13 391,700	13 927,400
1410623030	240	04	09	Дорожное хозяйство (дорожные фонды)	11 651,500	13 391,700	13 927,400
1410700000				Основное мероприятие «Капитальные вложения в объекты недвижимого имущества муниципальной собственности в сфере экологии»	21 444,400	66 350,400	0,000
1410743570				Строительство городского питомника растений на земельном участке с кадастровым номером 59:01:0000000:91384	21 444,400	66 350,400	0,000
1410743570	400			Капитальные вложения в объекты государственной (муниципальной) собственности	21 444,400	66 350,400	0,000
1410743570	410			Бюджетные инвестиции	21 444,400	66 350,400	0,000
1410743570	410	05	03	Благоустройство	21 444,400	66 350,400	0,000
1410800000				Основное мероприятие «Восстановление и экологическая реабилитация водных объектов»	6 919,200	6 918,900	6 918,900
1410821640				Наблюдение за водными объектами города Перми и их обустройство	6 919,200	6 918,900	6 918,900
1410821640	200			Закупка товаров, работ и услуг для обеспечения государственных (муниципальных) нужд	6 918,700	6 918,700	6 918,700
1410821640	240			Иные закупки товаров, работ и услуг для обеспечения государственных (муниципальных) нужд	6 918,700	6 918,700	6 918,700
1410821640	240	06	03	Охрана объектов растительного и животного мира и среды их обитания	6 918,700	6 918,700	6 918,700
1410821640	800			Иные бюджетные ассигнования	0,500	0,200	0,200
1410821640	850			Уплата налогов, сборов и иных платежей	0,500	0,200	0,200
1410821640	850	06	03	Охрана объектов растительного и животного мира и среды их обитания	0,500	0,200	0,200
1410900000				Основное мероприятие «Экологическое просвещение населения города Перми»	4 547,800	1 047,800	1 047,800
1410922200				Информирование населения города Перми о качестве окружающей среды	4 547,800	1 047,800	1 047,800
1410922200	200			Закупка товаров, работ и услуг для обеспечения государственных (муниципальных) нужд	1 047,800	1 047,800	1 047,800
1410922200	240			Иные закупки товаров, работ и услуг для обеспечения государственных (муниципальных) нужд	1 047,800	1 047,800	1 047,800
1410922200	240	06	03	Охрана объектов растительного и животного мира и среды их обитания	1 047,800	1 047,800	1 047,800
1410922200	600			Предоставление субсидий бюджетным, автономным учреждениям и иным некоммерческим организациям	3 500,000	0,000	0,000
1410922200	620			Субсидии автономным учреждениям	3 500,000	0,000	0,000
1410922200	620	08	01	Культура	3 500,000	0,000	0,000
1420000000				*Подпрограмма «Сохранение и воспроизводство городских лесов»*	*254 147,200*	*66 976,500*	*67 133,500*
1420100000				Основное мероприятие «Проведение учета лесных участков и осуществление лесного контроля городских лесов»	164,000	164,000	164,000
1420121790				Проведение мероприятий по лесоустройству, межеванию и лесному контролю	164,000	164,000	164,000
1420121790	200			Закупка товаров, работ и услуг для обеспечения государственных (муниципальных) нужд	164,000	164,000	164,000
1420121790	240			Иные закупки товаров, работ и услуг для обеспечения государственных (муниципальных) нужд	164,000	164,000	164,000
1420121790	240	04	07	Лесное хозяйство	164,000	164,000	164,000
1420200000				Основное мероприятие «Выполнение мероприятий по охране, защите, воспроизводству городских лесов»	64 893,100	56 146,500	56 303,500
1420200590				Обеспечение деятельности (оказание услуг, выполнение работ) муниципальных учреждений (организаций)	63 437,700	54 691,100	54 848,100

1	2	3	4	5	6	7	8
1420200590	100			Расходы на выплаты персоналу в целях обеспечения выполнения функций государственными (муниципальными) органами, казенными учреждениями, органами управления государственными внебюджетными фондами	42 429,600	44 341,600	44 341,600
1420200590	110			Расходы на выплаты персоналу казенных учреждений	42 429,600	44 341,600	44 341,600
1420200590	110	04	07	Лесное хозяйство	42 429,600	44 341,600	44 341,600
1420200590	200			Закупка товаров, работ и услуг для обеспечения государственных (муниципальных) нужд	20 839,600	10 181,000	10 338,000
1420200590	240			Иные закупки товаров, работ и услуг для обеспечения государственных (муниципальных) нужд	20 839,600	10 181,000	10 338,000
1420200590	240	04	07	Лесное хозяйство	20 839,600	10 181,000	10 338,000
1420200590	800			Иные бюджетные ассигнования	168,500	168,500	168,500
1420200590	850			Уплата налогов, сборов и иных платежей	168,500	168,500	168,500
1420200590	850	04	07	Лесное хозяйство	168,500	168,500	168,500
1420221700				Обеспечение санитарной и противопожарной безопасности на территории Пермского городского лесничества	1 455,400	1 455,400	1 455,400
1420221700	200			Закупка товаров, работ и услуг для обеспечения государственных (муниципальных) нужд	1 455,400	1 455,400	1 455,400
1420221700	240			Иные закупки товаров, работ и услуг для обеспечения государственных (муниципальных) нужд	1 455,400	1 455,400	1 455,400
1420221700	240	04	07	Лесное хозяйство	1 455,400	1 455,400	1 455,400
1420300000				Основное мероприятие «Формирование рекреационно привлекательных территорий путем создания рекреационных зон и мест отдыха»	9 199,400	8 671,800	10 666,000
1420321650				Поддержание территории городских лесов в нормативном состоянии	9 199,400	8 671,800	10 666,000
1420321650	200			Закупка товаров, работ и услуг для обеспечения государственных (муниципальных) нужд	9 199,400	8 671,800	10 666,000
1420321650	240			Иные закупки товаров, работ и услуг для обеспечения государственных (муниципальных) нужд	9 199,400	8 671,800	10 666,000
1420321650	240	04	07	Лесное хозяйство	9 199,400	8 671,800	10 666,000
1420400000				Основное мероприятие «Мероприятие по развитию городского пространства в рамках проекта «Зеленое кольцо» в особо охраняемой природной территории местного значения - охраняемом ландшафте «Черняевский лес»	179 890,700	1 994,200	0,000
14204SЖ410				Развитие городского пространства	179 890,700	1 994,200	0,000
14204SЖ410	200			Закупка товаров, работ и услуг для обеспечения государственных (муниципальных) нужд	179 890,700	1 994,200	0,000
14204SЖ410	240			Иные закупки товаров, работ и услуг для обеспечения государственных (муниципальных) нужд	179 890,700	1 994,200	0,000
14204SЖ410	240	05	03	Благоустройство	179 890,700	1 994,200	0,000
1500000000				**Муниципальная программа «Обеспечение жильем жителей города Перми»**	**3 259 533,200**	**1 829 327,400**	**1 067 279,800**
1510000000				*Подпрограмма «Обеспечение устойчивого сокращения непригодного для проживания и аварийного жилищного фонда»*	*2 722 997,800*	*1 282 686,700*	*528 813,500*
1510100000				Основное мероприятие «Переселение граждан города Перми из непригодного для проживания и аварийного жилищного фонда, в том числе изъятие нежилых помещений»	173 838,500	528 813,500	528 813,500
1510121470				Снос многоквартирных домов, признанных аварийными и подлежащими сносу	28 813,500	28 813,500	28 813,500
1510121470	200			Закупка товаров, работ и услуг для обеспечения государственных (муниципальных) нужд	28 813,500	28 813,500	28 813,500
1510121470	240			Иные закупки товаров, работ и услуг для обеспечения государственных (муниципальных) нужд	28 813,500	28 813,500	28 813,500
1510121470	240	05	01	Жилищное хозяйство	28 813,500	28 813,500	28 813,500

1	2	3	4	5	6	7	8
1510121480				Переселение граждан города Перми из многоквартирных домов, признанных аварийными и не входящих в действующие программы переселения, непригодного для проживания жилищного фонда, в том числе изъятие нежилых помещений в многоквартирных домах	20 000,000	285 996,922	500 000,000
1510121480	400			Капитальные вложения в объекты государственной (муниципальной) собственности	20 000,000	285 996,922	500 000,000
1510121480	410			Бюджетные инвестиции	20 000,000	285 996,922	500 000,000
1510121480	410	05	01	Жилищное хозяйство	20 000,000	285 996,922	500 000,000
15101SЖ160				Мероприятия по расселению жилищного фонда на территории Пермского края, признанного аварийным после 1 января 2017 г.	100 000,000	214 003,078	0,000
15101SЖ160	400			Капитальные вложения в объекты государственной (муниципальной) собственности	100 000,000	214 003,078	0,000
15101SЖ160	410			Бюджетные инвестиции	100 000,000	214 003,078	0,000
15101SЖ160	410	05	01	Жилищное хозяйство	100 000,000	214 003,078	0,000
15101SЖ860				Мероприятия по расселению жилых помещений, признанных непригодными для проживания, а также жилых помещений, находящихся в многоквартирных домах, признанных аварийными и подлежащими сносу, на территории г. Перми	25 025,000	0,000	0,000
15101SЖ860	400			Капитальные вложения в объекты государственной (муниципальной) собственности	25 025,000	0,000	0,000
15101SЖ860	410			Бюджетные инвестиции	25 025,000	0,000	0,000
15101SЖ860	410	05	01	Жилищное хозяйство	25 025,000	0,000	0,000
151F300000				Основное мероприятие «Федеральный проект «Обеспечение устойчивого сокращения непригодного для проживания жилищного фонда»	2 549 159,300	753 873,200	0,000
151F367483				Обеспечение устойчивого сокращения непригодного для проживания жилого фонда	2 481 391,900	346 343,100	0,000
151F367483	400			Капитальные вложения в объекты государственной (муниципальной) собственности	2 481 391,900	346 343,100	0,000
151F367483	410			Бюджетные инвестиции	2 481 391,900	346 343,100	0,000
151F367483	410	05	01	Жилищное хозяйство	2 481 391,900	346 343,100	0,000
151F367484				Реализация мероприятий по обеспечению устойчивого сокращения непригодного для проживания жилого фонда	67 767,400	407 530,100	0,000
151F367484	400			Капитальные вложения в объекты государственной (муниципальной) собственности	67 767,400	407 530,100	0,000
151F367484	410			Бюджетные инвестиции	67 767,400	407 530,100	0,000
151F367484	410	05	01	Жилищное хозяйство	67 767,400	407 530,100	0,000
1520000000				*Подпрограмма «Управление муниципальным жилищным фондом города Перми»*	*107 713,300*	*110 435,200*	*110 433,900*
1520100000				Основное мероприятие «Реализация мероприятий в целях эффективного использования муниципального жилищного фонда»	107 713,300	110 435,200	110 433,900
1520100590				Обеспечение деятельности (оказание услуг, выполнение работ) муниципальных учреждений (организаций)	64 229,200	66 951,100	66 949,800
1520100590	100			Расходы на выплаты персоналу в целях обеспечения выполнения функций государственными (муниципальными) органами, казенными учреждениями, органами управления государственными внебюджетными фондами	60 403,000	63 124,900	63 124,900
1520100590	110			Расходы на выплаты персоналу казенных учреждений	60 403,000	63 124,900	63 124,900
1520100590	110	05	05	Другие вопросы в области жилищно-коммунального хозяйства	60 403,000	63 124,900	63 124,900
1520100590	200			Закупка товаров, работ и услуг для обеспечения государственных (муниципальных) нужд	3 803,100	3 803,500	3 802,500
1520100590	240			Иные закупки товаров, работ и услуг для обеспечения государственных (муниципальных) нужд	3 803,100	3 803,500	3 802,500

1	2	3	4	5	6	7	8
1520100590	240	05	05	Другие вопросы в области жилищно-коммунального хозяйства	3 803,100	3 803,500	3 802,500
1520100590	800			Иные бюджетные ассигнования	23,100	22,700	22,400
1520100590	850			Уплата налогов, сборов и иных платежей	23,100	22,700	22,400
1520100590	850	05	05	Другие вопросы в области жилищно-коммунального хозяйства	23,100	22,700	22,400
1520121500				Обеспечение нормативного содержания муниципального жилищного фонда	43 484,100	43 484,100	43 484,100
1520121500	200			Закупка товаров, работ и услуг для обеспечения государственных (муниципальных) нужд	43 217,600	43 217,600	43 217,600
1520121500	240			Иные закупки товаров, работ и услуг для обеспечения государственных (муниципальных) нужд	43 217,600	43 217,600	43 217,600
1520121500	240	05	01	Жилищное хозяйство	43 217,600	43 217,600	43 217,600
1520121500	800			Иные бюджетные ассигнования	266,500	266,500	266,500
1520121500	850			Уплата налогов, сборов и иных платежей	266,500	266,500	266,500
1520121500	850	05	01	Жилищное хозяйство	266,500	266,500	266,500
1530000000				*Подпрограмма «Повышение доступности жилья»*	*424 674,900*	*432 058,300*	*423 885,200*
1530100000				Основное мероприятие «Обеспечение жилыми помещениями детей-сирот и детей, оставшихся без попечения родителей, лиц из числа детей-сирот и детей, оставшихся без попечения родителей»	276 778,000	272 594,100	264 421,000
153012C070				Содержание жилых помещений специализированного жилищного фонда для детей-сирот, детей, оставшихся без попечения родителей, лиц из их числа	3 699,500	4 306,500	5 715,200
153012C070	200			Закупка товаров, работ и услуг для обеспечения государственных (муниципальных) нужд	3 699,500	4 306,500	5 715,200
153012C070	240			Иные закупки товаров, работ и услуг для обеспечения государственных (муниципальных) нужд	3 699,500	4 306,500	5 715,200
153012C070	240	10	06	Другие вопросы в области социальной политики	3 699,500	4 306,500	5 715,200
153012C080				Строительство и приобретение жилых помещений для формирования специализированного жилищного фонда для обеспечения жилыми помещениями детей-сирот и детей, оставшихся без попечения родителей, лиц из числа детей-сирот и детей, оставшихся без попечения родителей, по договорам найма специализированных жилых помещений	116 333,400	114 303,400	109 561,500
153012C080	400			Капитальные вложения в объекты государственной (муниципальной) собственности	116 333,400	114 303,400	109 561,500
153012C080	410			Бюджетные инвестиции	116 333,400	114 303,400	109 561,500
153012C080	410	10	04	Охрана семьи и детства	116 333,400	114 303,400	109 561,500
15301R0820				Предоставление жилых помещений детям-сиротам и детям, оставшимся без попечения родителей, лицам из их числа по договорам найма специализированных жилых помещений	156 745,100	153 984,200	149 144,300
15301R0820	400			Капитальные вложения в объекты государственной (муниципальной) собственности	156 745,100	153 984,200	149 144,300
15301R0820	410			Бюджетные инвестиции	156 745,100	153 984,200	149 144,300
15301R0820	410	10	04	Охрана семьи и детства	156 745,100	153 984,200	149 144,300
1530200000				Основное мероприятие «Оказание мер социальной поддержки гражданам города Перми в целях улучшения жилищных условий»	147 896,900	159 464,200	159 464,200
153022C190				Обеспечение жилыми помещениями реабилитированных лиц, имеющих инвалидность или являющихся пенсионерами, и проживающих совместно членов их семей	17 045,700	0,000	0,000
153022C190	300			Социальное обеспечение и иные выплаты населению	17 045,700	0,000	0,000
153022C190	320			Социальные выплаты гражданам, кроме публичных нормативных социальных выплат	17 045,700	0,000	0,000
153022C190	320	10	03	Социальное обеспечение населения	17 045,700	0,000	0,000

1	2	3	4	5	6	7	8
1530251340				Обеспечение жильем отдельных категорий граждан, установленных Федеральным законом от 12 января 1995 г. N 5-ФЗ «О ветеранах», в соответствии с Указом Президента Российской Федерации от 7 мая 2008 г. N 714 «Об обеспечении жильем ветеранов Великой Отечественной войны 1941-1945 годов»	30 119,000	30 119,000	30 119,000
1530251340	300			Социальное обеспечение и иные выплаты населению	30 119,000	30 119,000	30 119,000
1530251340	320			Социальные выплаты гражданам, кроме публичных нормативных социальных выплат	30 119,000	30 119,000	30 119,000
1530251340	320	10	03	Социальное обеспечение населения	30 119,000	30 119,000	30 119,000
1530251350				Обеспечение жильем отдельных категорий граждан, установленных Федеральным законом от 12 января 1995 г. N 5-ФЗ «О ветеранах»	10 541,700	15 059,500	15 059,500
1530251350	300			Социальное обеспечение и иные выплаты населению	10 541,700	15 059,500	15 059,500
1530251350	320			Социальные выплаты гражданам, кроме публичных нормативных социальных выплат	10 541,700	15 059,500	15 059,500
1530251350	320	10	03	Социальное обеспечение населения	10 541,700	15 059,500	15 059,500
1530251760				Обеспечение жильем отдельных категорий граждан, установленных Федеральным законом от 24 ноября 1995 г. N 181-ФЗ «О социальной защите инвалидов в Российской Федерации»	48 190,500	72 285,700	72 285,700
1530251760	300			Социальное обеспечение и иные выплаты населению	48 190,500	72 285,700	72 285,700
1530251760	320			Социальные выплаты гражданам, кроме публичных нормативных социальных выплат	48 190,500	72 285,700	72 285,700
1530251760	320	10	03	Социальное обеспечение населения	48 190,500	72 285,700	72 285,700
15302L4970				Реализация мероприятий по обеспечению жильем молодых семей государственной программы Российской Федерации «Обеспечение доступным и комфортным жильем и коммунальными услугами граждан Российской Федерации»	42 000,000	42 000,000	42 000,000
15302L4970	300			Социальное обеспечение и иные выплаты населению	42 000,000	42 000,000	42 000,000
15302L4970	320			Социальные выплаты гражданам, кроме публичных нормативных социальных выплат	42 000,000	42 000,000	42 000,000
15302L4970	320	10	03	Социальное обеспечение населения	42 000,000	42 000,000	42 000,000
1540000000				*Подпрограмма «Осуществление иных мероприятий в сфере жилищных отношений»*	*4 147,200*	*4 147,200*	*4 147,200*
1540100000				Основное мероприятие «Реализация мероприятий в сфере жилищных отношений»	4 147,200	4 147,200	4 147,200
1540122110				Организация и выполнение мероприятий в сфере жилищных отношений	4 147,200	4 147,200	4 147,200
1540122110	200			Закупка товаров, работ и услуг для обеспечения государственных (муниципальных) нужд	3 927,200	3 927,200	3 927,200
1540122110	240			Иные закупки товаров, работ и услуг для обеспечения государственных (муниципальных) нужд	3 927,200	3 927,200	3 927,200
1540122110	240	05	01	Жилищное хозяйство	3 927,200	3 927,200	3 927,200
1540122110	800			Иные бюджетные ассигнования	220,000	220,000	220,000
1540122110	850			Уплата налогов, сборов и иных платежей	220,000	220,000	220,000
1540122110	850	05	01	Жилищное хозяйство	220,000	220,000	220,000
1600000000				**Муниципальная программа «Управление муниципальным имуществом города Перми»**	**117 180,800**	**102 773,200**	**102 705,000**
1610000000				*Подпрограмма «Распоряжение муниципальным имуществом»*	*2 141,500*	*2 321,200*	*2 009,900*
1610100000				Основное мероприятие «Осуществление полномочий собственника муниципального имущества города Перми в порядке, предусмотренном действующим законодательством»	2 141,500	2 321,200	2 009,900
1610121540				Организация ведения реестра муниципального имущества города Перми	548,200	758,200	548,200
1610121540	200			Закупка товаров, работ и услуг для обеспечения государственных (муниципальных) нужд	548,200	758,200	548,200

1	2	3	4	5	6	7	8
1610121540	240			Иные закупки товаров, работ и услуг для обеспечения государственных (муниципальных) нужд	548,200	758,200	548,200
1610121540	240	01	13	Другие общегосударственные вопросы	548,200	758,200	548,200
1610123370				Реализация мероприятий в сфере управления и распоряжения муниципальным имуществом, обеспечение правовой защиты муниципального имущества	1 593,300	1 563,000	1 461,700
1610123370	200			Закупка товаров, работ и услуг для обеспечения государственных (муниципальных) нужд	1 522,800	1 308,500	905,700
1610123370	240			Иные закупки товаров, работ и услуг для обеспечения государственных (муниципальных) нужд	1 522,800	1 308,500	905,700
1610123370	240	01	13	Другие общегосударственные вопросы	1 522,800	1 308,500	905,700
1610123370	800			Иные бюджетные ассигнования	70,500	254,500	556,000
1610123370	830			Исполнение судебных актов	55,000	239,000	540,500
1610123370	830	01	13	Другие общегосударственные вопросы	55,000	239,000	540,500
1610123370	850			Уплата налогов, сборов и иных платежей	15,500	15,500	15,500
1610123370	850	01	13	Другие общегосударственные вопросы	15,500	15,500	15,500
1620000000				*Подпрограмма «Содержание муниципального имущества»*	*115 039,300*	*100 452,000*	*100 695,100*
1620100000				Основное мероприятие «Обеспечение содержания и обслуживания нежилого муниципального фонда»	115 039,300	100 452,000	100 695,100
1620100590				Обеспечение деятельности (оказание услуг, выполнение работ) муниципальных учреждений (организаций)	40 965,900	42 487,400	42 486,900
1620100590	100			Расходы на выплаты персоналу в целях обеспечения выполнения функций государственными (муниципальными) органами, казенными учреждениями, органами управления государственными внебюджетными фондами	33 753,300	35 274,300	35 274,300
1620100590	110			Расходы на выплаты персоналу казенных учреждений	33 753,300	35 274,300	35 274,300
1620100590	110	01	13	Другие общегосударственные вопросы	33 753,300	35 274,300	35 274,300
1620100590	200			Закупка товаров, работ и услуг для обеспечения государственных (муниципальных) нужд	6 990,900	6 999,600	7 007,300
1620100590	240			Иные закупки товаров, работ и услуг для обеспечения государственных (муниципальных) нужд	6 990,900	6 999,600	7 007,300
1620100590	240	01	13	Другие общегосударственные вопросы	6 990,900	6 999,600	7 007,300
1620100590	800			Иные бюджетные ассигнования	221,700	213,500	205,300
1620100590	850			Уплата налогов, сборов и иных платежей	221,700	213,500	205,300
1620100590	850	01	13	Другие общегосударственные вопросы	221,700	213,500	205,300
1620121590				Реализация мероприятий по содержанию и обслуживанию нежилого муниципального фонда	46 814,600	46 814,600	47 058,200
1620121590	200			Закупка товаров, работ и услуг для обеспечения государственных (муниципальных) нужд	46 814,600	46 814,600	47 058,200
1620121590	240			Иные закупки товаров, работ и услуг для обеспечения государственных (муниципальных) нужд	46 814,600	46 814,600	47 058,200
1620121590	240	01	13	Другие общегосударственные вопросы	46 814,600	46 814,600	47 058,200
1620122150				Реализация мероприятий по приведению в нормативное состояние объектов нежилого муниципального фонда	27 258,800	11 150,000	11 150,000
1620122150	200			Закупка товаров, работ и услуг для обеспечения государственных (муниципальных) нужд	27 258,800	11 150,000	11 150,000
1620122150	240			Иные закупки товаров, работ и услуг для обеспечения государственных (муниципальных) нужд	27 258,800	11 150,000	11 150,000
1620122150	240	01	13	Другие общегосударственные вопросы	27 258,800	11 150,000	11 150,000
1700000000				**Муниципальная программа «Развитие системы жилищно-коммунального хозяйства в городе Перми»**	**1 516 267,542**	**681 578,900**	**364 705,300**
1710000000				*Подпрограмма «Модернизация и комплексное развитие систем коммунальной инфраструктуры»*	*293 001,142*	*237 175,500*	*98 713,600*
1710100000				Основное мероприятие «Капитальные вложения в объекты муниципальной собственности системы водоснабжения и водоотведения»	282 026,800	235 623,100	97 162,200

1	2	3	4	5	6	7	8
1710141090				Реконструкция системы очистки сточных вод в микрорайоне «Крым» Кировского района города Перми	0,000	100 000,000	97 162,200
1710141090	400			Капитальные вложения в объекты государственной (муниципальной) собственности	0,000	100 000,000	97 162,200
1710141090	410			Бюджетные инвестиции	0,000	100 000,000	97 162,200
1710141090	410	05	02	Коммунальное хозяйство	0,000	100 000,000	97 162,200
1710141210				Строительство водопроводных сетей в микрорайоне «Висим» Мотовилихинского района города Перми	37 619,800	0,000	0,000
1710141210	400			Капитальные вложения в объекты государственной (муниципальной) собственности	37 619,800	0,000	0,000
1710141210	460			Субсидии бюджетным и автономным учреждениям, государственным (муниципальным) унитарным предприятиям на осуществление капитальных вложений в объекты капитального строительства государственной (муниципальной) собственности или приобретение объектов недвижимого имущества в государственную (муниципальную) собственность	37 619,800	0,000	0,000
1710141210	460	05	02	Коммунальное хозяйство	37 619,800	0,000	0,000
1710141320				Строительство скважин для обеспечения населения города Перми резервным водоснабжением, при возникновении чрезвычайных ситуаций	0,000	6 293,000	0,000
1710141320	400			Капитальные вложения в объекты государственной (муниципальной) собственности	0,000	6 293,000	0,000
1710141320	410			Бюджетные инвестиции	0,000	6 293,000	0,000
1710141320	410	05	02	Коммунальное хозяйство	0,000	6 293,000	0,000
1710142260				Санация и строительство 2-й нитки водовода Гайва-Заозерье	19 911,300	0,000	0,000
1710142260	400			Капитальные вложения в объекты государственной (муниципальной) собственности	19 911,300	0,000	0,000
1710142260	410			Бюджетные инвестиции	19 911,300	0,000	0,000
1710142260	410	05	02	Коммунальное хозяйство	19 911,300	0,000	0,000
1710142360				Реконструкция канализационной насосной станции «Речник» Дзержинского района города Перми	43 764,300	0,000	0,000
1710142360	400			Капитальные вложения в объекты государственной (муниципальной) собственности	43 764,300	0,000	0,000
1710142360	410			Бюджетные инвестиции	43 764,300	0,000	0,000
1710142360	410	05	02	Коммунальное хозяйство	43 764,300	0,000	0,000
1710142370				Строительство второго напорного коллектора от канализационной насосной станции «Речник» Дзержинского района города Перми	43 835,600	0,000	0,000
1710142370	400			Капитальные вложения в объекты государственной (муниципальной) собственности	43 835,600	0,000	0,000
1710142370	460			Субсидии бюджетным и автономным учреждениям, государственным (муниципальным) унитарным предприятиям на осуществление капитальных вложений в объекты капитального строительства государственной (муниципальной) собственности или приобретение объектов недвижимого имущества в государственную (муниципальную) собственность	43 835,600	0,000	0,000
1710142370	460	05	02	Коммунальное хозяйство	43 835,600	0,000	0,000
1710142410				Строительство сетей водоснабжения в микрорайоне Средняя Курья по ул. Борцов Революции Ленинского района города Перми	61 319,200	0,000	0,000
1710142410	400			Капитальные вложения в объекты государственной (муниципальной) собственности	61 319,200	0,000	0,000
1710142410	460			Субсидии бюджетным и автономным учреждениям, государственным (муниципальным) унитарным предприятиям на осуществление капитальных вложений в объекты капитального строительства государственной (муниципальной) собственности или приобретение объектов недвижимого имущества в государственную (муниципальную) собственность	61 319,200	0,000	0,000

1	2	3	4	5	6	7	8
1710142410	460	05	02	Коммунальное хозяйство	61 319,200	0,000	0,000
1710143310				Реконструкция самотечного коллектора Д-360 мм/450 мм по бульвару Гагарина до шахты №13 ГРК	45 376,600	0,000	0,000
1710143310	400			Капитальные вложения в объекты государственной (муниципальной) собственности	45 376,600	0,000	0,000
1710143310	410			Бюджетные инвестиции	45 376,600	0,000	0,000
1710143310	410	05	02	Коммунальное хозяйство	45 376,600	0,000	0,000
1710143480				Строительство сетей водоснабжения в микрорайоне «Заозерье» для земельных участков многодетных семей	30 200,000	129 330,100	0,000
1710143480	400			Капитальные вложения в объекты государственной (муниципальной) собственности	30 200,000	129 330,100	0,000
1710143480	410			Бюджетные инвестиции	30 200,000	129 330,100	0,000
1710143480	410	05	02	Коммунальное хозяйство	30 200,000	129 330,100	0,000
1710200000				Основное мероприятие «Капитальные вложения в объекты муниципальной собственности в системе газоснабжения»	9 464,942	0,000	0,000
1710241100				Строительство газопроводов в микрорайонах индивидуальной застройки города Перми	9 464,942	0,000	0,000
1710241100	400			Капитальные вложения в объекты государственной (муниципальной) собственности	9 464,942	0,000	0,000
1710241100	410			Бюджетные инвестиции	9 464,942	0,000	0,000
1710241100	410	05	02	Коммунальное хозяйство	9 464,942	0,000	0,000
1710300000				Основное мероприятие «Исполнение обязанностей муниципального заказчика-застройщика при осуществлении бюджетных инвестиций в объекты муниципальной собственности систем коммунальной инфраструктуры»	1 509,400	1 552,400	1 551,400
1710321680				Исполнение обязанностей по уплате земельного налога по объектам капитальных вложений систем коммунальной инфраструктуры	1 509,400	1 552,400	1 551,400
1710321680	800			Иные бюджетные ассигнования	1 509,400	1 552,400	1 551,400
1710321680	850			Уплата налогов, сборов и иных платежей	1 509,400	1 552,400	1 551,400
1710321680	850	05	02	Коммунальное хозяйство	1 509,400	1 552,400	1 551,400
1720000000				*Подпрограмма «Обеспечение санитарно-эпидемиологических требований законодательства»*	*25 216,700*	*25 216,700*	*23 940,600*
1720100000				Основное мероприятие «Организация работ по сбору, транспортированию и размещению бесхозяйных отходов на территории города Перми»	17 543,500	17 543,500	17 543,500
1720121710				Ликвидация бесхозяйных отходов с территории города Перми	17 543,500	17 543,500	17 543,500
1720121710	200			Закупка товаров, работ и услуг для обеспечения государственных (муниципальных) нужд	17 543,500	17 543,500	17 543,500
1720121710	240			Иные закупки товаров, работ и услуг для обеспечения государственных (муниципальных) нужд	17 543,500	17 543,500	17 543,500
1720121710	240	05	03	Благоустройство	17 543,500	17 543,500	17 543,500
1720200000				Основное мероприятие «Организация работ по созданию и содержанию мест (площадок) накопления твердых коммунальных отходов»	7 673,200	7 673,200	6 397,100
1720222130				Содержание мест (площадок) накопления твердых коммунальных отходов	7 673,200	7 673,200	6 397,100
1720222130	200			Закупка товаров, работ и услуг для обеспечения государственных (муниципальных) нужд	7 673,200	7 673,200	6 397,100
1720222130	240			Иные закупки товаров, работ и услуг для обеспечения государственных (муниципальных) нужд	7 673,200	7 673,200	6 397,100
1720222130	240	05	03	Благоустройство	7 673,200	7 673,200	6 397,100
1730000000				*Подпрограмма «Обеспечение эффективного управления многоквартирными домами в городе Перми»*	*136 545,600*	*136 545,600*	*136 545,600*
1730100000				Основное мероприятие «Информационное, консультационное, методическое и обучающее сопровождение субъектов в сфере управления многоквартирными домами»	735,000	735,000	735,000

1	2	3	4	5	6	7	8
1730121360				Проведение мероприятий, направленных на развитие системы общественного контроля в сфере жилищно-коммунального хозяйства	735,000	735,000	735,000
1730121360	200			Закупка товаров, работ и услуг для обеспечения государственных (муниципальных) нужд	735,000	735,000	735,000
1730121360	240			Иные закупки товаров, работ и услуг для обеспечения государственных (муниципальных) нужд	735,000	735,000	735,000
1730121360	240	05	05	Другие вопросы в области жилищно-коммунального хозяйства	735,000	735,000	735,000
1730200000				Основное мероприятие «Оказание мер социальной поддержки гражданам по оплате жилищно-коммунальных услуг»	38 810,600	38 810,600	38 810,600
1730282110				Меры социальной поддержки гражданам, проживающим в непригодном для проживания и аварийном жилищном фонде	38 810,600	38 810,600	38 810,600
1730282110	800			Иные бюджетные ассигнования	38 810,600	38 810,600	38 810,600
1730282110	810			Субсидии юридическим лицам (кроме некоммерческих организаций), индивидуальным предпринимателям, физическим лицам - производителям товаров, работ, услуг	38 810,600	38 810,600	38 810,600
1730282110	810	10	06	Другие вопросы в области социальной политики	38 810,600	38 810,600	38 810,600
1730300000				Основное мероприятие «Муниципальная поддержка благоустройства придомовых территорий многоквартирных домов города Перми»	97 000,000	97 000,000	97 000,000
1730371190				Возмещение затрат по благоустройству придомовых территорий многоквартирных домов города Перми	97 000,000	97 000,000	97 000,000
1730371190	600			Предоставление субсидий бюджетным, автономным учреждениям и иным некоммерческим организациям	3 490,100	3 490,100	3 490,100
1730371190	630			Субсидии некоммерческим организациям (за исключением государственных (муниципальных) учреждений, государственных корпораций (компаний), публично-правовых компаний)	3 490,100	3 490,100	3 490,100
1730371190	630	04	09	Дорожное хозяйство (дорожные фонды)	3 490,100	3 490,100	3 490,100
1730371190	800			Иные бюджетные ассигнования	93 509,900	93 509,900	93 509,900
1730371190	810			Субсидии юридическим лицам (кроме некоммерческих организаций), индивидуальным предпринимателям, физическим лицам - производителям товаров, работ, услуг	93 509,900	93 509,900	93 509,900
1730371190	810	04	09	Дорожное хозяйство (дорожные фонды)	93 509,900	93 509,900	93 509,900
1740000000				*Подпрограмма «Содержание объектов инженерной инфраструктуры»*	*56 126,600*	*51 792,600*	*51 920,900*
1740100000				Основное мероприятие «Обеспечение нормативного состояния объектов инженерной инфраструктуры, находящихся в муниципальной собственности, в том числе бесхозяйных объектов»	46 095,300	32 726,700	32 726,700
1740100590				Обеспечение деятельности (оказание услуг, выполнение работ) муниципальных учреждений (организаций)	21 739,100	22 553,100	22 553,100
1740100590	100			Расходы на выплаты персоналу в целях обеспечения выполнения функций государственными (муниципальными) органами, казенными учреждениями, органами управления государственными внебюджетными фондами	18 063,200	18 877,200	18 877,200
1740100590	110			Расходы на выплаты персоналу казенных учреждений	18 063,200	18 877,200	18 877,200
1740100590	110	05	05	Другие вопросы в области жилищно-коммунального хозяйства	18 063,200	18 877,200	18 877,200
1740100590	200			Закупка товаров, работ и услуг для обеспечения государственных (муниципальных) нужд	3 655,300	3 655,300	3 655,300
1740100590	240			Иные закупки товаров, работ и услуг для обеспечения государственных (муниципальных) нужд	3 655,300	3 655,300	3 655,300
1740100590	240	05	05	Другие вопросы в области жилищно-коммунального хозяйства	3 655,300	3 655,300	3 655,300
1740100590	800			Иные бюджетные ассигнования	20,600	20,600	20,600
1740100590	850			Уплата налогов, сборов и иных платежей	20,600	20,600	20,600

1	2	3	4	5	6	7	8
1740100590	850	05	05	Другие вопросы в области жилищно-коммунального хозяйства	20,600	20,600	20,600
1740121740				Содержание и текущий ремонт объектов инженерной инфраструктуры	24 356,200	10 173,600	10 173,600
1740121740	200			Закупка товаров, работ и услуг для обеспечения государственных (муниципальных) нужд	24 356,200	10 173,600	10 173,600
1740121740	240			Иные закупки товаров, работ и услуг для обеспечения государственных (муниципальных) нужд	24 356,200	10 173,600	10 173,600
1740121740	240	05	02	Коммунальное хозяйство	24 356,200	10 173,600	10 173,600
1740700000				Основное мероприятие «Финансовое обеспечение денежных обязательств муниципальных предприятий»	10 031,300	19 065,900	19 194,200
1740771160				Финансовое обеспечение расходов муниципального предприятия «Пермводоканал» по погашению денежных обязательств по договору займа	10 031,300	19 065,900	19 194,200
1740771160	800			Иные бюджетные ассигнования	10 031,300	19 065,900	19 194,200
1740771160	810			Субсидии юридическим лицам (кроме некоммерческих организаций), индивидуальным предпринимателям, физическим лицам - производителям товаров, работ, услуг	10 031,300	19 065,900	19 194,200
1740771160	810	05	02	Коммунальное хозяйство	10 031,300	19 065,900	19 194,200
1750000000				*Подпрограмма «Проведение капитального ремонта общего имущества собственников помещений в многоквартирных домах, расположенных на территории города Перми»*	*1 005 377,500*	*230 848,500*	*53 584,600*
1750100000				Основное мероприятие «Исполнение обязанностей собственника помещений по содержанию общего имущества собственников помещений в многоквартирных домах в части муниципальной доли собственности»	53 584,600	53 584,600	53 584,600
1750121420				Уплата взносов на капитальный ремонт общего имущества в многоквартирных домах в части муниципальной доли собственности	53 584,600	53 584,600	53 584,600
1750121420	200			Закупка товаров, работ и услуг для обеспечения государственных (муниципальных) нужд	53 584,600	53 584,600	53 584,600
1750121420	240			Иные закупки товаров, работ и услуг для обеспечения государственных (муниципальных) нужд	53 584,600	53 584,600	53 584,600
1750121420	240	05	01	Жилищное хозяйство	53 584,600	53 584,600	53 584,600
1750200000				Основное мероприятие «Муниципальная поддержка капитального ремонта жилищного фонда города Перми»	839 218,600	0,000	0,000
17502SЖ410				Развитие городского пространства	839 218,600	0,000	0,000
17502SЖ410	600			Предоставление субсидий бюджетным, автономным учреждениям и иным некоммерческим организациям	828 318,600	0,000	0,000
17502SЖ410	630			Субсидии некоммерческим организациям (за исключением государственных (муниципальных) учреждений, государственных корпораций (компаний), публично-правовых компаний)	828 318,600	0,000	0,000
17502SЖ410	630	05	01	Жилищное хозяйство	828 318,600	0,000	0,000
17502SЖ410	800			Иные бюджетные ассигнования	10 900,000	0,000	0,000
17502SЖ410	810			Субсидии юридическим лицам (кроме некоммерческих организаций), индивидуальным предпринимателям, физическим лицам - производителям товаров, работ, услуг	10 900,000	0,000	0,000
17502SЖ410	810	05	01	Жилищное хозяйство	10 900,000	0,000	0,000
1750300000				Основное мероприятие «Исполнение судебных актов, вступивших в законную силу, в рамках капитального ремонта»	112 574,300	177 263,900	0,000
1750321830				Выполнение работ по капитальному ремонту многоквартирных домов, направленных на исполнение судебных актов	112 574,300	177 263,900	0,000
1750321830	200			Закупка товаров, работ и услуг для обеспечения государственных (муниципальных) нужд	8 441,650	22 687,580	0,000
1750321830	240			Иные закупки товаров, работ и услуг для обеспечения государственных (муниципальных) нужд	8 441,650	22 687,580	0,000

1	2	3	4	5	6	7	8
1750321830	240	05	01	Жилищное хозяйство	8 441,650	22 687,580	0,000
1750321830	800			Иные бюджетные ассигнования	104 132,650	154 576,320	0,000
1750321830	830			Исполнение судебных актов	104 132,650	154 576,320	0,000
1750321830	830	05	01	Жилищное хозяйство	104 132,650	154 576,320	0,000
1800000000				**Муниципальная программа «Градостроительная деятельность на территории города Перми»**	**66 836,900**	**64 235,300**	**64 636,700**
1810000000				*Подпрограмма «Реализация документов, определяющих пространственную организацию города, развитие территории города Перми»*	*49 919,700*	*51 866,700*	*52 268,100*
1810100000				Основное мероприятие «Обеспечение подготовки документов территориального планирования, градостроительного зонирования»	49 340,700	51 287,700	51 689,100
1810100590				Обеспечение деятельности (оказание услуг, выполнение работ) муниципальных учреждений (организаций)	48 237,500	51 106,800	51 103,900
1810100590	600			Предоставление субсидий бюджетным, автономным учреждениям и иным некоммерческим организациям	48 237,500	51 106,800	51 103,900
1810100590	610			Субсидии бюджетным учреждениям	48 237,500	51 106,800	51 103,900
1810100590	610	04	12	Другие вопросы в области национальной экономики	48 237,500	51 106,800	51 103,900
1810100760				Целевая субсидия на обеспечение разработки документации по планировке территории	444,200	180,900	585,200
1810100760	600			Предоставление субсидий бюджетным, автономным учреждениям и иным некоммерческим организациям	444,200	180,900	585,200
1810100760	610			Субсидии бюджетным учреждениям	444,200	180,900	585,200
1810100760	610	04	12	Другие вопросы в области национальной экономики	444,200	180,900	585,200
1810101060				Целевая субсидия на повышение фонда оплаты труда	659,000	0,000	0,000
1810101060	600			Предоставление субсидий бюджетным, автономным учреждениям и иным некоммерческим организациям	659,000	0,000	0,000
1810101060	610			Субсидии бюджетным учреждениям	659,000	0,000	0,000
1810101060	610	04	12	Другие вопросы в области национальной экономики	659,000	0,000	0,000
1810200000				Основное мероприятие «Организация экспертно-консультационной деятельности в сфере градостроительства»	579,000	579,000	579,000
1810223420				Проведение экспертиз, оказание консультационных, юридических услуг	579,000	579,000	579,000
1810223420	200			Закупка товаров, работ и услуг для обеспечения государственных (муниципальных) нужд	419,000	419,000	419,000
1810223420	240			Иные закупки товаров, работ и услуг для обеспечения государственных (муниципальных) нужд	419,000	419,000	419,000
1810223420	240	04	12	Другие вопросы в области национальной экономики	419,000	419,000	419,000
1810223420	800			Иные бюджетные ассигнования	160,000	160,000	160,000
1810223420	830			Исполнение судебных актов	160,000	160,000	160,000
1810223420	830	04	12	Другие вопросы в области национальной экономики	160,000	160,000	160,000
1820000000				*Подпрограмма «Улучшение архитектурного облика города Перми»*	*919,800*	*518,200*	*247,500*
1820100000				Основное мероприятие «Разработка документации по архитектурному облику города Перми»	227,500	227,500	227,500
1820122080				Разработка колерных паспортов зданий, расположенных на центральных улицах города Перми	227,500	227,500	227,500
1820122080	200			Закупка товаров, работ и услуг для обеспечения государственных (муниципальных) нужд	227,500	227,500	227,500
1820122080	240			Иные закупки товаров, работ и услуг для обеспечения государственных (муниципальных) нужд	227,500	227,500	227,500
1820122080	240	04	12	Другие вопросы в области национальной экономики	227,500	227,500	227,500
1820200000				Основное мероприятие «Снос самовольных построек, приведение объектов капитального строительства в первоначальное положение на территории города Перми»	692,300	290,700	20,000

1	2	3	4	5	6	7	8
1820222040				Обеспечение сноса самовольных построек, приведения объектов капитального строительства в первоначальное положение на территории города Перми	692,300	290,700	20,000
1820222040	200			Закупка товаров, работ и услуг для обеспечения государственных (муниципальных) нужд	692,300	290,700	20,000
1820222040	240			Иные закупки товаров, работ и услуг для обеспечения государственных (муниципальных) нужд	692,300	290,700	20,000
1820222040	240	04	12	Другие вопросы в области национальной экономики	692,300	290,700	20,000
1830000000				*Подпрограмма «Повышение эффективности принятия градостроительных решений путем ведения и развития информационных систем в сфере градостроительства»*	*15 997,400*	*11 850,400*	*12 121,100*
1830100000				Основное мероприятие «Ведение автоматизированной информационной системы обеспечения градостроительной деятельности»	15 997,400	11 850,400	12 121,100
1830121210				Наполнение автоматизированной информационной системы обеспечения градостроительной деятельности	3 125,700	3 125,700	3 125,700
1830121210	200			Закупка товаров, работ и услуг для обеспечения государственных (муниципальных) нужд	3 125,700	3 125,700	3 125,700
1830121210	240			Иные закупки товаров, работ и услуг для обеспечения государственных (муниципальных) нужд	3 125,700	3 125,700	3 125,700
1830121210	240	04	12	Другие вопросы в области национальной экономики	3 125,700	3 125,700	3 125,700
1830121220				Сопровождение автоматизированной информационной системы обеспечения градостроительной деятельности	12 871,700	8 724,700	8 995,400
1830121220	200			Закупка товаров, работ и услуг для обеспечения государственных (муниципальных) нужд	12 871,700	8 724,700	8 995,400
1830121220	240			Иные закупки товаров, работ и услуг для обеспечения государственных (муниципальных) нужд	12 871,700	8 724,700	8 995,400
1830121220	240	04	12	Другие вопросы в области национальной экономики	12 871,700	8 724,700	8 995,400
1900000000				**Муниципальная программа «Управление земельными ресурсами города Перми»**	**19 089,800**	**19 866,110**	**20 541,965**
1910000000				*Подпрограмма «Распоряжение земельными участками, находящимися в муниципальной собственности и собственность на которые не разграничена»*	*4 758,600*	*5 846,110*	*6 304,365*
1910100000				Основное мероприятие «Обеспечение платности использования земельных участков»	4 758,600	5 846,110	6 304,365
1910121520				Защита земельно-имущественных прав, осуществление профилактических мероприятий	3 744,800	4 004,000	3 786,400
1910121520	200			Закупка товаров, работ и услуг для обеспечения государственных (муниципальных) нужд	2 987,200	2 888,800	2 790,400
1910121520	240			Иные закупки товаров, работ и услуг для обеспечения государственных (муниципальных) нужд	2 987,200	2 888,800	2 790,400
1910121520	240	04	12	Другие вопросы в области национальной экономики	2 987,200	2 888,800	2 790,400
1910121520	800			Иные бюджетные ассигнования	757,600	1 115,200	996,000
1910121520	830			Исполнение судебных актов	757,600	1 115,200	996,000
1910121520	830	04	12	Другие вопросы в области национальной экономики	757,600	1 115,200	996,000
1910123650				Обеспечение эффективного использования земельных ресурсов	35,000	35,000	35,000
1910123650	200			Закупка товаров, работ и услуг для обеспечения государственных (муниципальных) нужд	35,000	35,000	35,000
1910123650	240			Иные закупки товаров, работ и услуг для обеспечения государственных (муниципальных) нужд	35,000	35,000	35,000
1910123650	240	04	12	Другие вопросы в области национальной экономики	35,000	35,000	35,000
19101L5110				Проведение комплексных кадастровых работ	978,800	1 807,110	2 482,965
19101L5110	200			Закупка товаров, работ и услуг для обеспечения государственных (муниципальных) нужд	978,800	1 807,110	2 482,965
19101L5110	240			Иные закупки товаров, работ и услуг для обеспечения государственных (муниципальных) нужд	978,800	1 807,110	2 482,965

1	2	3	4	5	6	7	8
19101L5110	240	04	12	Другие вопросы в области национальной экономики	978,800	1 807,110	2 482,965
1920000000				*Подпрограмма «Повышение эффективности управления земельными ресурсами путем развития информационной системы управления землями»*	*14 331,200*	*14 020,000*	*14 237,600*
1920100000				Основное мероприятие «Ведение информационной системы управления землями»	14 331,200	14 020,000	14 237,600
1920121840				Сопровождение и модернизация информационной системы управления землями	13 318,800	13 007,600	13 225,200
1920121840	200			Закупка товаров, работ и услуг для обеспечения государственных (муниципальных) нужд	13 318,800	13 007,600	13 225,200
1920121840	240			Иные закупки товаров, работ и услуг для обеспечения государственных (муниципальных) нужд	13 318,800	13 007,600	13 225,200
1920121840	240	04	12	Другие вопросы в области национальной экономики	13 318,800	13 007,600	13 225,200
1920121850				Обеспечение защиты персональных данных	1 012,400	1 012,400	1 012,400
1920121850	200			Закупка товаров, работ и услуг для обеспечения государственных (муниципальных) нужд	1 012,400	1 012,400	1 012,400
1920121850	240			Иные закупки товаров, работ и услуг для обеспечения государственных (муниципальных) нужд	1 012,400	1 012,400	1 012,400
1920121850	240	04	12	Другие вопросы в области национальной экономики	1 012,400	1 012,400	1 012,400
2000000000				**Муниципальная программа «Развитие автомобильных дорог и дорожных сооружений в городе Перми»**	**1 622 367,300**	**1 532 055,800**	**1 578 687,700**
2010000000				*Подпрограмма «Развитие улично-дорожной сети путем строительства и реконструкции автомобильных дорог, искусственных дорожных сооружений»*	*380 530,500*	*983 692,700*	*1 293 356,500*
2010100000				Основное мероприятие «Выполнение комплекса мероприятий по строительству и реконструкции автомобильных дорог»	250 040,200	914 212,300	1 204 454,100
2010143420				Строительство очистных сооружений и водоотвода ливневых стоков по ул. Куйбышева,1 от ул. Петропавловской до выпуска	7 202,200	0,000	0,000
2010143420	400			Капитальные вложения в объекты государственной (муниципальной) собственности	7 202,200	0,000	0,000
2010143420	410			Бюджетные инвестиции	7 202,200	0,000	0,000
2010143420	410	04	09	Дорожное хозяйство (дорожные фонды)	7 202,200	0,000	0,000
2010143430				Строительство очистных сооружений и водоотвода ливневых стоков по ул. Куфонина от ул. Трамвайной до ул. Подлесной до выпуска	0,000	9 362,900	0,000
2010143430	400			Капитальные вложения в объекты государственной (муниципальной) собственности	0,000	9 362,900	0,000
2010143430	410			Бюджетные инвестиции	0,000	9 362,900	0,000
2010143430	410	04	09	Дорожное хозяйство (дорожные фонды)	0,000	9 362,900	0,000
2010143440				Строительство очистных сооружений и водоотвода ливневых стоков по ул. Окулова, 73	7 202,200	40 000,000	47 321,200
2010143440	400			Капитальные вложения в объекты государственной (муниципальной) собственности	7 202,200	40 000,000	47 321,200
2010143440	410			Бюджетные инвестиции	7 202,200	40 000,000	47 321,200
2010143440	410	04	09	Дорожное хозяйство (дорожные фонды)	7 202,200	40 000,000	47 321,200
2010143450				Реконструкция Комсомольского проспекта от ул. Ленина до ул. Екатерининской по нечетной стороне, Тр-5в	0,000	8 982,400	0,000
2010143450	400			Капитальные вложения в объекты государственной (муниципальной) собственности	0,000	8 982,400	0,000
2010143450	410			Бюджетные инвестиции	0,000	8 982,400	0,000
2010143450	410	04	09	Дорожное хозяйство (дорожные фонды)	0,000	8 982,400	0,000
20101ST040				Проектирование, строительство (реконструкция), капитальный ремонт и ремонт автомобильных дорог общего пользования местного значения, находящихся на территории Пермского края	159 974,700	275 936,800	1 125 000,000

1	2	3	4	5	6	7	8
20101ST040	400			Капитальные вложения в объекты государственной (муниципальной) собственности	159 974,700	275 936,800	1 125 000,000
20101ST040	410			Бюджетные инвестиции	159 974,700	275 936,800	1 125 000,000
20101ST040	410	04	09	Дорожное хозяйство (дорожные фонды)	159 974,700	275 936,800	1 125 000,000
20101ST04A				Проектирование, строительство (реконструкция), капитальный ремонт и ремонт автомобильных дорог общего пользования местного значения, находящихся на территории Пермского края (Строительство транспортной развязки в разных уровнях на пересечении ул. Макаренко и бульвара Гагарина)	6 375,000	14 875,000	0,000
20101ST04A	400			Капитальные вложения в объекты государственной (муниципальной) собственности	6 375,000	14 875,000	0,000
20101ST04A	410			Бюджетные инвестиции	6 375,000	14 875,000	0,000
20101ST04A	410	04	09	Дорожное хозяйство (дорожные фонды)	6 375,000	14 875,000	0,000
20101ST04E				Проектирование, строительство (реконструкция), капитальный ремонт и ремонт автомобильных дорог общего пользования местного значения, находящихся на территории Пермского края (Реконструкция ул. Карпинского от ул. Архитектора Свиязева до ул. Космонавта Леонова)	2 457,500	5 734,100	0,000
20101ST04E	400			Капитальные вложения в объекты государственной (муниципальной) собственности	2 457,500	5 734,100	0,000
20101ST04E	410			Бюджетные инвестиции	2 457,500	5 734,100	0,000
20101ST04E	410	04	09	Дорожное хозяйство (дорожные фонды)	2 457,500	5 734,100	0,000
20101ST04P				Проектирование, строительство (реконструкция), капитальный ремонт и ремонт автомобильных дорог общего пользования местного значения, находящихся на территории Пермского края (Реконструкция ул. Чкалова на участке от ул. Куйбышева до ул. Героев Хасана с устройством транспортных развязок в разных уровнях на пересечении с ул. Куйбышева и ул. Героев Хасана)	12 750,000	29 750,000	0,000
20101ST04P	400			Капитальные вложения в объекты государственной (муниципальной) собственности	12 750,000	29 750,000	0,000
20101ST04P	410			Бюджетные инвестиции	12 750,000	29 750,000	0,000
20101ST04P	410	04	09	Дорожное хозяйство (дорожные фонды)	12 750,000	29 750,000	0,000
20101ST04R				Проектирование, строительство (реконструкция), капитальный ремонт и ремонт автомобильных дорог общего пользования местного значения, находящихся на территории Пермского края (Строительство автомобильной дороги по ул. Топазной)	2 052,200	102 144,400	0,000
20101ST04R	400			Капитальные вложения в объекты государственной (муниципальной) собственности	2 052,200	102 144,400	0,000
20101ST04R	410			Бюджетные инвестиции	2 052,200	102 144,400	0,000
20101ST04R	410	04	09	Дорожное хозяйство (дорожные фонды)	2 052,200	102 144,400	0,000
20101ST04S				Проектирование, строительство (реконструкция), капитальный ремонт и ремонт автомобильных дорог общего пользования местного значения, находящихся на территории Пермского края (Строительство автомобильной дороги по ул. Агатовой)	2 166,200	68 386,800	0,000
20101ST04S	400			Капитальные вложения в объекты государственной (муниципальной) собственности	2 166,200	68 386,800	0,000
20101ST04S	410			Бюджетные инвестиции	2 166,200	68 386,800	0,000
20101ST04S	410	04	09	Дорожное хозяйство (дорожные фонды)	2 166,200	68 386,800	0,000
20101ST04U				Проектирование, строительство (реконструкция), капитальный ремонт и ремонт автомобильных дорог общего пользования местного значения, находящихся на территории Пермского края (Строительство ул. Углеуральской на участке от проспекта Парковый до автомобильной дороги переход от ул. Строителей до площади Гайдара)	0,000	8 726,100	0,000

1	2	3	4	5	6	7	8
20101ST04U	400			Капитальные вложения в объекты государственной (муниципальной) собственности	0,000	8 726,100	0,000
20101ST04U	410			Бюджетные инвестиции	0,000	8 726,100	0,000
20101ST04U	410	04	09	Дорожное хозяйство (дорожные фонды)	0,000	8 726,100	0,000
20101ST04V				Проектирование, строительство (реконструкция), капитальный ремонт и ремонт автомобильных дорог общего пользования местного значения, находящихся на территории Пермского края (Реконструкция ул. Пушкина от ул. Крисанова до Колхозной площади, ул. Революции от Колхозной площади до ул. Куйбышева)	2 457,500	5 734,100	0,000
20101ST04V	400			Капитальные вложения в объекты государственной (муниципальной) собственности	2 457,500	5 734,100	0,000
20101ST04V	410			Бюджетные инвестиции	2 457,500	5 734,100	0,000
20101ST04V	410	04	09	Дорожное хозяйство (дорожные фонды)	2 457,500	5 734,100	0,000
20101ST04W				Проектирование, строительство (реконструкция), капитальный ремонт и ремонт автомобильных дорог общего пользования местного значения, находящихся на территории Пермского края (Реконструкция ул. Татьяны Барамзиной от ул. Папанинцев до ул. Локомотивной)	0,000	9 854,700	0,000
20101ST04W	400			Капитальные вложения в объекты государственной (муниципальной) собственности	0,000	9 854,700	0,000
20101ST04W	410			Бюджетные инвестиции	0,000	9 854,700	0,000
20101ST04W	410	04	09	Дорожное хозяйство (дорожные фонды)	0,000	9 854,700	0,000
20101ST04B				Проектирование, строительство (реконструкция), капитальный ремонт и ремонт автомобильных дорог общего пользования местного значения, находящихся на территории Пермского края (Реконструкция автодорожного путепровода по ул. Монастырской на 4А + 325 км перегона Пермь-II - Пермь-I Свердловской железной дороги)	25 379,100	334 725,000	32 132,900
20101ST04B	400			Капитальные вложения в объекты государственной (муниципальной) собственности	25 379,100	334 725,000	32 132,900
20101ST04B	410			Бюджетные инвестиции	25 379,100	334 725,000	32 132,900
20101ST04B	410	04	09	Дорожное хозяйство (дорожные фонды)	25 379,100	334 725,000	32 132,900
20101ST04K				Проектирование, строительство (реконструкция), капитальный ремонт и ремонт автомобильных дорог общего пользования местного значения, находящихся на территории Пермского края (Строительство автомобильной дороги по ул. Сапфирной в жилом районе Ива-1 Мотовилихинского района г. Перми)	22 023,600	0,000	0,000
20101ST04K	400			Капитальные вложения в объекты государственной (муниципальной) собственности	22 023,600	0,000	0,000
20101ST04K	410			Бюджетные инвестиции	22 023,600	0,000	0,000
20101ST04K	410	04	09	Дорожное хозяйство (дорожные фонды)	22 023,600	0,000	0,000
2010300000				Основное мероприятие «Выполнение комплекса мероприятий по строительству подпорной стенки»	26 876,700	0,000	0,000
2010343340				Строительство подпорной стенки с устройством противопожарного проезда по ул. Льва Шатрова, 35	26 876,700	0,000	0,000
2010343340	400			Капитальные вложения в объекты государственной (муниципальной) собственности	26 876,700	0,000	0,000
2010343340	410			Бюджетные инвестиции	26 876,700	0,000	0,000
2010343340	410	05	03	Благоустройство	26 876,700	0,000	0,000
2010400000				Основное мероприятие «Обеспечение обустройства сетей наружного освещения»	103 613,600	69 480,400	88 902,400
2010423070				Обустройство сетей наружного освещения на автомобильных дорогах города Перми	71 336,800	29 480,400	28 902,400
2010423070	200			Закупка товаров, работ и услуг для обеспечения государственных (муниципальных) нужд	71 336,800	29 480,400	28 902,400
2010423070	240			Иные закупки товаров, работ и услуг для обеспечения государственных (муниципальных) нужд	71 336,800	29 480,400	28 902,400

1	2	3	4	5	6	7	8
2010423070	240	04	09	Дорожное хозяйство (дорожные фонды)	71 336,800	29 480,400	28 902,400
2010423080				Обустройство сетей наружного освещения	32 276,800	40 000,000	60 000,000
2010423080	200			Закупка товаров, работ и услуг для обеспечения государственных (муниципальных) нужд	32 276,800	40 000,000	60 000,000
2010423080	240			Иные закупки товаров, работ и услуг для обеспечения государственных (муниципальных) нужд	32 276,800	40 000,000	60 000,000
2010423080	240	04	09	Дорожное хозяйство (дорожные фонды)	32 276,800	40 000,000	60 000,000
2020000000				*Подпрограмма «Повышение уровня нормативного состояния автомобильных дорог и дорожных сооружений в городе Перми»*	*1 241 836,800*	*548 363,100*	*285 331,200*
2020100000				Основное мероприятие «Выполнение комплекса мероприятий по приведению в нормативное состояние автомобильных дорог, трамвайных путей и искусственных дорожных сооружений»	1 241 836,800	548 363,100	285 331,200
2020121250				Капитальный ремонт автомобильных дорог и искусственных дорожных сооружений	302 730,900	240 618,800	285 331,200
2020121250	200			Закупка товаров, работ и услуг для обеспечения государственных (муниципальных) нужд	302 730,900	240 618,800	285 331,200
2020121250	240			Иные закупки товаров, работ и услуг для обеспечения государственных (муниципальных) нужд	302 730,900	240 618,800	285 331,200
2020121250	240	04	09	Дорожное хозяйство (дорожные фонды)	302 730,900	240 618,800	285 331,200
20201ST040				Проектирование, строительство (реконструкция), капитальный ремонт и ремонт автомобильных дорог общего пользования местного значения, находящихся на территории Пермского края	939 105,900	307 744,300	0,000
20201ST040	200			Закупка товаров, работ и услуг для обеспечения государственных (муниципальных) нужд	939 105,900	307 744,300	0,000
20201ST040	240			Иные закупки товаров, работ и услуг для обеспечения государственных (муниципальных) нужд	939 105,900	307 744,300	0,000
20201ST040	240	04	09	Дорожное хозяйство (дорожные фонды)	939 105,900	307 744,300	0,000
9100000000				**Непрограммные расходы бюджета города Перми по реализации иных мероприятий**	**1 666 814,300**	**1 845 536,500**	**1 914 502,700**
9110000000				*Содержание централизованных бухгалтерий*	*700 235,000*	*728 632,100*	*728 708,600*
9110000590				Обеспечение деятельности (оказание услуг, выполнение работ) муниципальных учреждений (организаций)	356 987,700	370 344,500	370 344,500
9110000590	100			Расходы на выплаты персоналу в целях обеспечения выполнения функций государственными (муниципальными) органами, казенными учреждениями, органами управления государственными внебюджетными фондами	296 436,400	309 793,200	309 793,200
9110000590	110			Расходы на выплаты персоналу казенных учреждений	296 436,400	309 793,200	309 793,200
9110000590	110	01	13	Другие общегосударственные вопросы	114 013,100	119 150,800	119 150,800
9110000590	110	07	09	Другие вопросы в области образования	43 557,200	45 520,000	45 520,000
9110000590	110	08	04	Другие вопросы в области культуры, кинематографии	89 310,700	93 334,400	93 334,400
9110000590	110	11	05	Другие вопросы в области физической культуры и спорта	49 555,400	51 788,000	51 788,000
9110000590	200			Закупка товаров, работ и услуг для обеспечения государственных (муниципальных) нужд	60 551,300	60 551,300	60 551,300
9110000590	240			Иные закупки товаров, работ и услуг для обеспечения государственных (муниципальных) нужд	60 551,300	60 551,300	60 551,300
9110000590	240	01	13	Другие общегосударственные вопросы	15 543,400	15 543,400	15 543,400
9110000590	240	07	09	Другие вопросы в области образования	26 911,400	26 911,400	26 911,400
9110000590	240	08	04	Другие вопросы в области культуры, кинематографии	12 346,600	12 346,600	12 346,600
9110000590	240	11	05	Другие вопросы в области физической культуры и спорта	5 749,900	5 749,900	5 749,900
911002H020				Единая субвенция на выполнение отдельных государственных полномочий в сфере образования	343 247,300	358 287,600	358 364,100

1	2	3	4	5	6	7	8
911002Н020	100			Расходы на выплаты персоналу в целях обеспечения выполнения функций государственными (муниципальными) органами, казенными учреждениями, органами управления государственными внебюджетными фондами	338 673,500	354 774,600	354 851,100
911002Н020	110			Расходы на выплаты персоналу казенных учреждений	338 673,500	354 350,000	354 426,500
911002Н020	110	07	09	Другие вопросы в области образования	338 673,500	354 350,000	354 426,500
911002Н020	120			Расходы на выплаты персоналу государственных (муниципальных) органов	0,000	424,600	424,600
911002Н020	120	07	09	Другие вопросы в области образования	0,000	424,600	424,600
911002Н020	200			Закупка товаров, работ и услуг для обеспечения государственных (муниципальных) нужд	4 573,800	3 513,000	3 513,000
911002Н020	240			Иные закупки товаров, работ и услуг для обеспечения государственных (муниципальных) нужд	4 573,800	3 513,000	3 513,000
911002Н020	240	07	09	Другие вопросы в области образования	4 573,800	3 513,000	3 513,000
9120000000				*Повышение уровня благоустройства территории города Перми*	*101 349,100*	*102 702,000*	*102 702,000*
9120000590				Обеспечение деятельности (оказание услуг, выполнение работ) муниципальных учреждений (организаций)	101 349,100	102 702,000	102 702,000
9120000590	100			Расходы на выплаты персоналу в целях обеспечения выполнения функций государственными (муниципальными) органами, казенными учреждениями, органами управления государственными внебюджетными фондами	87 241,700	91 173,000	91 173,000
9120000590	110			Расходы на выплаты персоналу казенных учреждений	87 241,700	91 173,000	91 173,000
9120000590	110	01	13	Другие общегосударственные вопросы	87 241,700	91 173,000	91 173,000
9120000590	200			Закупка товаров, работ и услуг для обеспечения государственных (муниципальных) нужд	14 085,400	11 507,000	11 507,000
9120000590	240			Иные закупки товаров, работ и услуг для обеспечения государственных (муниципальных) нужд	14 085,400	11 507,000	11 507,000
9120000590	240	01	13	Другие общегосударственные вопросы	14 085,400	11 507,000	11 507,000
9120000590	800			Иные бюджетные ассигнования	22,000	22,000	22,000
9120000590	850			Уплата налогов, сборов и иных платежей	22,000	22,000	22,000
9120000590	850	01	13	Другие общегосударственные вопросы	22,000	22,000	22,000
9130000000				*Повышение эффективности управления имущественным комплексом административных зданий (помещений) города Перми*	*209 469,300*	*204 387,500*	*204 391,100*
9130000590				Обеспечение деятельности (оказание услуг, выполнение работ) муниципальных учреждений (организаций)	81 834,900	84 948,100	84 948,100
9130000590	100			Расходы на выплаты персоналу в целях обеспечения выполнения функций государственными (муниципальными) органами, казенными учреждениями, органами управления государственными внебюджетными фондами	69 224,700	72 337,900	72 337,900
9130000590	110			Расходы на выплаты персоналу казенных учреждений	69 224,700	72 337,900	72 337,900
9130000590	110	01	13	Другие общегосударственные вопросы	69 224,700	72 337,900	72 337,900
9130000590	200			Закупка товаров, работ и услуг для обеспечения государственных (муниципальных) нужд	12 499,200	12 499,200	12 499,200
9130000590	240			Иные закупки товаров, работ и услуг для обеспечения государственных (муниципальных) нужд	12 499,200	12 499,200	12 499,200
9130000590	240	01	13	Другие общегосударственные вопросы	12 499,200	12 499,200	12 499,200
9130000590	800			Иные бюджетные ассигнования	111,000	111,000	111,000
9130000590	850			Уплата налогов, сборов и иных платежей	111,000	111,000	111,000
9130000590	850	01	13	Другие общегосударственные вопросы	111,000	111,000	111,000
9130021920				Содержание имущественного комплекса административных зданий (помещений)	97 965,100	90 966,700	90 142,400
9130021920	200			Закупка товаров, работ и услуг для обеспечения государственных (муниципальных) нужд	93 104,900	86 283,100	85 542,500

1	2	3	4	5	6	7	8
9130021920	240			Иные закупки товаров, работ и услуг для обеспечения государственных (муниципальных) нужд	93 104,900	86 283,100	85 542,500
9130021920	240	01	13	Другие общегосударственные вопросы	93 104,900	86 283,100	85 542,500
9130021920	800			Иные бюджетные ассигнования	4 860,200	4 683,600	4 599,900
9130021920	850			Уплата налогов, сборов и иных платежей	4 860,200	4 683,600	4 599,900
9130021920	850	01	13	Другие общегосударственные вопросы	4 860,200	4 683,600	4 599,900
9130021960				Приведение в нормативное состояние административных зданий (помещений)	29 669,300	28 472,700	29 300,600
9130021960	200			Закупка товаров, работ и услуг для обеспечения государственных (муниципальных) нужд	29 669,300	28 472,700	29 300,600
9130021960	240			Иные закупки товаров, работ и услуг для обеспечения государственных (муниципальных) нужд	29 669,300	28 472,700	29 300,600
9130021960	240	01	13	Другие общегосударственные вопросы	29 669,300	28 472,700	29 300,600
9140000000				*Развитие архивного дела в городе Перми*	*15 536,700*	*16 183,200*	*16 183,200*
9140000590				Обеспечение деятельности (оказание услуг, выполнение работ) муниципальных учреждений (организаций)	15 321,100	16 183,200	16 183,200
9140000590	600			Предоставление субсидий бюджетным, автономным учреждениям и иным некоммерческим организациям	15 321,100	16 183,200	16 183,200
9140000590	610			Субсидии бюджетным учреждениям	15 321,100	16 183,200	16 183,200
9140000590	610	01	13	Другие общегосударственные вопросы	15 321,100	16 183,200	16 183,200
9140001060				Целевая субсидия на повышение фонда оплаты труда	215,600	0,000	0,000
9140001060	600			Предоставление субсидий бюджетным, автономным учреждениям и иным некоммерческим организациям	215,600	0,000	0,000
9140001060	610			Субсидии бюджетным учреждениям	215,600	0,000	0,000
9140001060	610	01	13	Другие общегосударственные вопросы	215,600	0,000	0,000
9150000000				Реализация мероприятий ведомственной целевой программы «Обращение с животными без владельцев на территории города Перми»	56 585,100	57 536,400	57 536,400
9150000590				*Обеспечение деятельности (оказание услуг, выполнение работ) муниципальных учреждений (организаций)*	*29 153,100*	*30 104,400*	*30 104,400*
9150000590	100			Расходы на выплаты персоналу в целях обеспечения выполнения функций государственными (муниципальными) органами, казенными учреждениями, органами управления государственными внебюджетными фондами	21 109,400	22 060,700	22 060,700
9150000590	110			Расходы на выплаты персоналу казенных учреждений	21 109,400	22 060,700	22 060,700
9150000590	110	04	05	Сельское хозяйство и рыболовство	21 109,400	22 060,700	22 060,700
9150000590	200			Закупка товаров, работ и услуг для обеспечения государственных (муниципальных) нужд	7 076,300	7 076,300	7 076,300
9150000590	240			Иные закупки товаров, работ и услуг для обеспечения государственных (муниципальных) нужд	7 076,300	7 076,300	7 076,300
9150000590	240	04	05	Сельское хозяйство и рыболовство	7 076,300	7 076,300	7 076,300
9150000590	800			Иные бюджетные ассигнования	967,400	967,400	967,400
9150000590	850			Уплата налогов, сборов и иных платежей	967,400	967,400	967,400
9150000590	850	04	05	Сельское хозяйство и рыболовство	967,400	967,400	967,400
915002У090				Организация мероприятий при осуществлении деятельности по обращению с животными без владельцев	27 432,000	27 432,000	27 432,000
915002У090	100			Расходы на выплаты персоналу в целях обеспечения выполнения функций государственными (муниципальными) органами, казенными учреждениями, органами управления государственными внебюджетными фондами	4 835,800	4 835,800	4 835,800
915002У090	110			Расходы на выплаты персоналу казенных учреждений	4 835,800	4 835,800	4 835,800
915002У090	110	04	05	Сельское хозяйство и рыболовство	4 835,800	4 835,800	4 835,800
915002У090	200			Закупка товаров, работ и услуг для обеспечения государственных (муниципальных) нужд	22 596,200	22 596,200	22 596,200

1	2	3	4	5	6	7	8
915002У090	240			Иные закупки товаров, работ и услуг для обеспечения государственных (муниципальных) нужд	22 596,200	22 596,200	22 596,200
915002У090	240	04	05	Сельское хозяйство и рыболовство	22 596,200	22 596,200	22 596,200
9160000000				*Мероприятия, направленные на решение отдельных вопросов местного значения в микрорайонах города Перми*	*141 000,000*	*141 000,000*	*141 000,000*
9160000000	200			Закупка товаров, работ и услуг для обеспечения государственных (муниципальных) нужд	141 000,000	141 000,000	141 000,000
9160000000	240			Иные закупки товаров, работ и услуг для обеспечения государственных (муниципальных) нужд	141 000,000	141 000,000	141 000,000
9160000000	240	01	13	Другие общегосударственные вопросы	141 000,000	141 000,000	141 000,000
9190000000				*Иные непрограммные мероприятия*	*442 639,100*	*595 095,300*	*663 981,400*
9190021200				Исполнение обязанностей по уплате платежей в федеральный бюджет	296,600	225,200	219,500
9190021200	800			Иные бюджетные ассигнования	296,600	225,200	219,500
9190021200	850			Уплата налогов, сборов и иных платежей	296,600	225,200	219,500
9190021200	850	01	13	Другие общегосударственные вопросы	296,600	225,200	219,500
9190021440				Организация обучения муниципальных служащих администрации города Перми	900,100	900,100	900,100
9190021440	200			Закупка товаров, работ и услуг для обеспечения государственных (муниципальных) нужд	900,100	900,100	900,100
9190021440	240			Иные закупки товаров, работ и услуг для обеспечения государственных (муниципальных) нужд	900,100	900,100	900,100
9190021440	240	01	13	Другие общегосударственные вопросы	900,100	900,100	900,100
9190021460				Мероприятия в сфере применения информационных технологий	34 280,400	32 049,600	27 450,600
9190021460	200			Закупка товаров, работ и услуг для обеспечения государственных (муниципальных) нужд	34 280,400	32 049,600	27 450,600
9190021460	240			Иные закупки товаров, работ и услуг для обеспечения государственных (муниципальных) нужд	34 280,400	32 049,600	27 450,600
9190021460	240	01	13	Другие общегосударственные вопросы	34 280,400	32 049,600	27 450,600
9190021530				Денежное вознаграждение победителям и лауреатам конкурса «Лучший муниципальный служащий администрации города Перми»	172,500	172,500	172,500
9190021530	300			Социальное обеспечение и иные выплаты населению	172,500	172,500	172,500
9190021530	360			Иные выплаты населению	172,500	172,500	172,500
9190021530	360	01	13	Другие общегосударственные вопросы	172,500	172,500	172,500
9190021550				Денежное вознаграждение победителям конкурса «Лучший студенческий проект по развитию местного самоуправления»	46,000	46,000	46,000
9190021550	300			Социальное обеспечение и иные выплаты населению	46,000	46,000	46,000
9190021550	360			Иные выплаты населению	46,000	46,000	46,000
9190021550	360	01	13	Другие общегосударственные вопросы	46,000	46,000	46,000
9190021870				Информирование населения по вопросам местного значения	103 252,900	104 252,900	104 252,900
9190021870	200			Закупка товаров, работ и услуг для обеспечения государственных (муниципальных) нужд	103 252,900	104 252,900	104 252,900
9190021870	240			Иные закупки товаров, работ и услуг для обеспечения государственных (муниципальных) нужд	103 252,900	104 252,900	104 252,900
9190021870	240	01	13	Другие общегосударственные вопросы	103 252,900	104 252,900	104 252,900
9190021880				Мероприятия по гражданской обороне по подготовке населения и организаций к действиям в чрезвычайной ситуации в мирное и военное время	2 992,500	3 022,300	3 022,300
9190021880	100			Расходы на выплаты персоналу в целях обеспечения выполнения функций государственными (муниципальными) органами, казенными учреждениями, органами управления государственными внебюджетными фондами	663,000	692,800	692,800

1	2	3	4	5	6	7	8
9190021880	110			Расходы на выплаты персоналу казенных учреждений	663,000	692,800	692,800
9190021880	110	03	14	Другие вопросы в области национальной безопасности и правоохранительной деятельности	663,000	692,800	692,800
9190021880	200			Закупка товаров, работ и услуг для обеспечения государственных (муниципальных) нужд	2 050,200	2 050,200	2 050,200
9190021880	240			Иные закупки товаров, работ и услуг для обеспечения государственных (муниципальных) нужд	2 050,200	2 050,200	2 050,200
9190021880	240	01	04	Функционирование Правительства Российской Федерации, высших исполнительных органов государственной власти субъектов Российской Федерации, местных администраций	312,300	1 041,300	1 046,300
9190021880	240	03	14	Другие вопросы в области национальной безопасности и правоохранительной деятельности	1 737,900	1 008,900	1 003,900
9190021880	800			Иные бюджетные ассигнования	279,300	279,300	279,300
9190021880	850			Уплата налогов, сборов и иных платежей	279,300	279,300	279,300
9190021880	850	01	04	Функционирование Правительства Российской Федерации, высших исполнительных органов государственной власти субъектов Российской Федерации, местных администраций	259,900	259,900	259,900
9190021880	850	03	14	Другие вопросы в области национальной безопасности и правоохранительной деятельности	19,400	19,400	19,400
9190021890				Учреждение и издание печатного средства массовой информации для опубликования муниципальных правовых актов, обсуждения проектов муниципальных правовых актов по вопросам местного значения	1 397,500	1 397,500	3 007,500
9190021890	200			Закупка товаров, работ и услуг для обеспечения государственных (муниципальных) нужд	1 397,500	1 397,500	3 007,500
9190021890	240			Иные закупки товаров, работ и услуг для обеспечения государственных (муниципальных) нужд	1 397,500	1 397,500	3 007,500
9190021890	240	01	13	Другие общегосударственные вопросы	1 397,500	1 397,500	3 007,500
9190021900				Мероприятия по созданию механизмов эффективного управления социально-экономическим развитием города Перми	12 192,200	9 868,200	9 868,200
9190021900	200			Закупка товаров, работ и услуг для обеспечения государственных (муниципальных) нужд	12 192,200	9 868,200	9 868,200
9190021900	240			Иные закупки товаров, работ и услуг для обеспечения государственных (муниципальных) нужд	12 192,200	9 868,200	9 868,200
9190021900	240	01	13	Другие общегосударственные вопросы	12 192,200	9 868,200	9 868,200
9190021910				Оплата взносов в межмуниципальные ассоциации	3 261,300	3 261,300	3 261,300
9190021910	800			Иные бюджетные ассигнования	3 261,300	3 261,300	3 261,300
9190021910	850			Уплата налогов, сборов и иных платежей	2 160,100	2 160,100	2 160,100
9190021910	850	01	13	Другие общегосударственные вопросы	2 160,100	2 160,100	2 160,100
9190021910	860			Предоставление платежей, взносов, безвозмездных перечислений субъектам международного права	1 101,200	1 101,200	1 101,200
9190021910	860	01	13	Другие общегосударственные вопросы	1 101,200	1 101,200	1 101,200
9190021950				Обеспечение деятельности Пермской городской трехсторонней комиссии по регулированию социально-трудовых отношений в городе Перми	58,500	58,500	58,500
9190021950	200			Закупка товаров, работ и услуг для обеспечения государственных (муниципальных) нужд	58,500	58,500	58,500
9190021950	240			Иные закупки товаров, работ и услуг для обеспечения государственных (муниципальных) нужд	58,500	58,500	58,500
9190021950	240	01	13	Другие общегосударственные вопросы	58,500	58,500	58,500
9190023640				Исполнение обязательств по обслуживанию муниципального долга	67 478,900	214 223,600	285 824,000
9190023640	700			Обслуживание государственного (муниципального) долга	67 478,900	214 223,600	285 824,000
9190023640	730			Обслуживание муниципального долга	67 478,900	214 223,600	285 824,000

1	2	3	4	5	6	7	8
9190023640	730	13	01	Обслуживание государственного (муниципального) внутреннего долга	67 478,900	214 223,600	285 824,000
9190023720				Мероприятия, связанные с награждением знаком отличия Пермской городской Думы «За вклад в развитие нормотворчества»	1,900	1,000	19,000
9190023720	200			Закупка товаров, работ и услуг для обеспечения государственных (муниципальных) нужд	1,900	1,000	19,000
9190023720	240			Иные закупки товаров, работ и услуг для обеспечения государственных (муниципальных) нужд	1,900	1,000	19,000
9190023720	240	01	13	Другие общегосударственные вопросы	1,900	1,000	19,000
919002П040				Составление протоколов об административных правонарушениях	688,200	688,200	688,200
919002П040	200			Закупка товаров, работ и услуг для обеспечения государственных (муниципальных) нужд	688,200	688,200	688,200
919002П040	240			Иные закупки товаров, работ и услуг для обеспечения государственных (муниципальных) нужд	688,200	688,200	688,200
919002П040	240	03	14	Другие вопросы в области национальной безопасности и правоохранительной деятельности	688,200	688,200	688,200
919002П060				Осуществление полномочий по созданию и организации деятельности административных комиссий	15 530,300	16 200,900	16 200,900
919002П060	100			Расходы на выплаты персоналу в целях обеспечения выполнения функций государственными (муниципальными) органами, казенными учреждениями, органами управления государственными внебюджетными фондами	1 770,900	1 851,500	1 851,500
919002П060	110			Расходы на выплаты персоналу казенных учреждений	635,300	663,400	663,400
919002П060	110	03	14	Другие вопросы в области национальной безопасности и правоохранительной деятельности	635,300	663,400	663,400
919002П060	120			Расходы на выплаты персоналу государственных (муниципальных) органов	1 135,600	1 188,100	1 188,100
919002П060	120	03	14	Другие вопросы в области национальной безопасности и правоохранительной деятельности	1 135,600	1 188,100	1 188,100
919002П060	200			Закупка товаров, работ и услуг для обеспечения государственных (муниципальных) нужд	13 759,400	14 349,400	14 349,400
919002П060	240			Иные закупки товаров, работ и услуг для обеспечения государственных (муниципальных) нужд	13 759,400	14 349,400	14 349,400
919002П060	240	03	14	Другие вопросы в области национальной безопасности и правоохранительной деятельности	13 759,400	14 349,400	14 349,400
919002С090				Организация осуществления государственных полномочий по обеспечению жилыми помещениями детей-сирот и детей, оставшихся без попечения родителей, лиц из числа детей-сирот и детей, оставшихся без попечения родителей	2 510,200	2 494,500	2 120,300
919002С090	100			Расходы на выплаты персоналу в целях обеспечения выполнения функций государственными (муниципальными) органами, казенными учреждениями, органами управления государственными внебюджетными фондами	2 421,400	2 410,000	2 048,500
919002С090	110			Расходы на выплаты персоналу казенных учреждений	660,100	689,000	689,000
919002С090	110	10	06	Другие вопросы в области социальной политики	660,100	689,000	689,000
919002С090	120			Расходы на выплаты персоналу государственных (муниципальных) органов	1 761,300	1 721,000	1 359,500
919002С090	120	10	06	Другие вопросы в области социальной политики	1 761,300	1 721,000	1 359,500
919002С090	200			Закупка товаров, работ и услуг для обеспечения государственных (муниципальных) нужд	88,800	84,500	71,800
919002С090	240			Иные закупки товаров, работ и услуг для обеспечения государственных (муниципальных) нужд	88,800	84,500	71,800
919002С090	240	10	06	Другие вопросы в области социальной политики	88,800	84,500	71,800
919002С250				Осуществление государственных полномочий по постановке на учет граждан, имеющих право на получение жилищных субсидий в связи с переселением из районов Крайнего Севера и приравненных к ним местностей	5,100	5,300	5,300

1	2	3	4	5	6	7	8
919002С250	200			Закупка товаров, работ и услуг для обеспечения государственных (муниципальных) нужд	5,100	5,300	5,300
919002С250	240			Иные закупки товаров, работ и услуг для обеспечения государственных (муниципальных) нужд	5,100	5,300	5,300
919002С250	240	01	13	Другие общегосударственные вопросы	5,100	5,300	5,300
919002Т060				Осуществление полномочий по регулированию тарифов на перевозки пассажиров и багажа автомобильным и городским электрическим транспортом на муниципальных маршрутах регулярных перевозок	45,600	47,600	47,600
919002Т060	100			Расходы на выплаты персоналу в целях обеспечения выполнения функций государственными (муниципальными) органами, казенными учреждениями, органами управления государственными внебюджетными фондами	45,600	47,600	47,600
919002Т060	120			Расходы на выплаты персоналу государственных (муниципальных) органов	45,600	47,600	47,600
919002Т060	120	04	08	Транспорт	45,600	47,600	47,600
919002У100				Администрирование государственных полномочий по организации мероприятий при осуществлении деятельности по обращению с животными без владельцев	915,100	955,400	955,400
919002У100	100			Расходы на выплаты персоналу в целях обеспечения выполнения функций государственными (муниципальными) органами, казенными учреждениями, органами управления государственными внебюджетными фондами	881,000	919,500	919,500
919002У100	120			Расходы на выплаты персоналу государственных (муниципальных) органов	881,000	919,500	919,500
919002У100	120	06	05	Другие вопросы в области охраны окружающей среды	881,000	919,500	919,500
919002У100	200			Закупка товаров, работ и услуг для обеспечения государственных (муниципальных) нужд	34,100	35,900	35,900
919002У100	240			Иные закупки товаров, работ и услуг для обеспечения государственных (муниципальных) нужд	34,100	35,900	35,900
919002У100	240	06	05	Другие вопросы в области охраны окружающей среды	34,100	35,900	35,900
9190051200				Осуществление полномочий по составлению (изменению, дополнению) списков кандидатов в присяжные заседатели федеральных судов общей юрисдикции в Российской Федерации	172,400	167,800	167,800
9190051200	200			Закупка товаров, работ и услуг для обеспечения государственных (муниципальных) нужд	172,400	167,800	167,800
9190051200	240			Иные закупки товаров, работ и услуг для обеспечения государственных (муниципальных) нужд	172,400	167,800	167,800
9190051200	240	01	05	Судебная система	172,400	167,800	167,800
9190059300				Государственная регистрация актов гражданского состояния	57 470,400	59 616,800	59 616,800
9190059300	100			Расходы на выплаты персоналу в целях обеспечения выполнения функций государственными (муниципальными) органами, казенными учреждениями, органами управления государственными внебюджетными фондами	45 900,500	47 982,200	47 982,200
9190059300	120			Расходы на выплаты персоналу государственных (муниципальных) органов	45 900,500	47 982,200	47 982,200
9190059300	120	01	13	Другие общегосударственные вопросы	45 900,500	47 982,200	47 982,200
9190059300	200			Закупка товаров, работ и услуг для обеспечения государственных (муниципальных) нужд	11 469,900	11 534,600	11 534,600
9190059300	240			Иные закупки товаров, работ и услуг для обеспечения государственных (муниципальных) нужд	11 469,900	11 534,600	11 534,600
9190059300	240	01	13	Другие общегосударственные вопросы	11 469,900	11 534,600	11 534,600
9190059300	800			Иные бюджетные ассигнования	100,000	100,000	100,000
9190059300	850			Уплата налогов, сборов и иных платежей	100,000	100,000	100,000
9190059300	850	01	13	Другие общегосударственные вопросы	100,000	100,000	100,000

1	2	3	4	5	6	7	8
9190081050				Единовременные денежные вознаграждения и ежегодные денежные выплаты Почетным гражданам города Перми	9 181,900	9 941,200	10 577,800
9190081050	300			Социальное обеспечение и иные выплаты населению	9 181,900	9 941,200	10 577,800
9190081050	320			Социальные выплаты гражданам, кроме публичных нормативных социальных выплат	9 181,900	9 941,200	10 577,800
9190081050	320	10	03	Социальное обеспечение населения	9 181,900	9 941,200	10 577,800
9190081070				Выплата денежного вознаграждения физическим лицам, награжденным знаком отличия Пермской городской Думы «За вклад в развитие нормотворчества»	115,000	57,500	57,500
9190081070	300			Социальное обеспечение и иные выплаты населению	115,000	57,500	57,500
9190081070	360			Иные выплаты населению	115,000	57,500	57,500
9190081070	360	01	13	Другие общегосударственные вопросы	115,000	57,500	57,500
9190081100				Выплата денежного вознаграждения физическим лицам, награжденным Почетным знаком г. Перми «За заслуги перед г. Пермь»	115,000	57,500	57,500
9190081100	300			Социальное обеспечение и иные выплаты населению	115,000	57,500	57,500
9190081100	360			Иные выплаты населению	115,000	57,500	57,500
9190081100	360	01	13	Другие общегосударственные вопросы	115,000	57,500	57,500
9190082070				Денежное вознаграждение физическим лицам, награжденным Почетной грамотой города Перми	287,500	287,500	287,500
9190082070	300			Социальное обеспечение и иные выплаты населению	287,500	287,500	287,500
9190082070	360			Иные выплаты населению	287,500	287,500	287,500
9190082070	360	01	13	Другие общегосударственные вопросы	287,500	287,500	287,500
9190082080				Пенсии за выслугу лет лицам, замещавшим муниципальные должности (в т. ч. выборные муниципальные должности), муниципальные должности муниципальной службы, должности муниципальной службы города Перми	129 271,100	135 096,400	135 096,400
9190082080	200			Закупка товаров, работ и услуг для обеспечения государственных (муниципальных) нужд	386,700	404,100	404,100
9190082080	240			Иные закупки товаров, работ и услуг для обеспечения государственных (муниципальных) нужд	386,700	404,100	404,100
9190082080	240	10	01	Пенсионное обеспечение	386,700	404,100	404,100
9190082080	300			Социальное обеспечение и иные выплаты населению	128 884,400	134 692,300	134 692,300
9190082080	310			Публичные нормативные социальные выплаты гражданам	128 884,400	134 692,300	134 692,300
9190082080	310	10	01	Пенсионное обеспечение	128 884,400	134 692,300	134 692,300
9200000000				**Непрограммные расходы по обеспечению деятельности Пермской городской Думы**	**184 581,100**	**182 222,600**	**182 204,700**
9220000000				*Депутаты Пермской городской Думы и их помощники*	*63 020,300*	*62 073,600*	*62 073,600*
9220000110				Расходы на выплаты по оплате труда работников муниципальных органов	57 957,900	57 087,300	57 087,300
9220000110	100			Расходы на выплаты персоналу в целях обеспечения выполнения функций государственными (муниципальными) органами, казенными учреждениями, органами управления государственными внебюджетными фондами	57 957,900	57 087,300	57 087,300
9220000110	120			Расходы на выплаты персоналу государственных (муниципальных) органов	57 957,900	57 087,300	57 087,300
9220000110	120	01	03	Функционирование законодательных (представительных) органов государственной власти и представительных органов муниципальных образований	57 957,900	57 087,300	57 087,300
9220000190				Расходы на обеспечение функций муниципальных органов	5 062,400	4 986,300	4 986,300
9220000190	100			Расходы на выплаты персоналу в целях обеспечения выполнения функций государственными (муниципальными) органами, казенными учреждениями, органами управления государственными внебюджетными фондами	5 062,400	4 986,300	4 986,300

1	2	3	4	5	6	7	8
9220000190	120			Расходы на выплаты персоналу государственных (муниципальных) органов	5 062,400	4 986,300	4 986,300
9220000190	120	01	03	Функционирование законодательных (представительных) органов государственной власти и представительных органов муниципальных образований	5 062,400	4 986,300	4 986,300
9290000000				*Аппарат органа городского самоуправления*	*121 560,800*	*120 149,000*	*120 131,100*
9290000110				Расходы на выплаты по оплате труда работников муниципальных органов	93 941,900	92 530,700	92 530,700
9290000110	100			Расходы на выплаты персоналу в целях обеспечения выполнения функций государственными (муниципальными) органами, казенными учреждениями, органами управления государственными внебюджетными фондами	93 941,900	92 530,700	92 530,700
9290000110	120			Расходы на выплаты персоналу государственных (муниципальных) органов	93 941,900	92 530,700	92 530,700
9290000110	120	01	03	Функционирование законодательных (представительных) органов государственной власти и представительных органов муниципальных образований	93 941,900	92 530,700	92 530,700
9290000190				Расходы на обеспечение функций муниципальных органов	27 618,900	27 618,300	27 600,400
9290000190	100			Расходы на выплаты персоналу в целях обеспечения выполнения функций государственными (муниципальными) органами, казенными учреждениями, органами управления государственными внебюджетными фондами	1 086,300	1 105,500	1 092,100
9290000190	120			Расходы на выплаты персоналу государственных (муниципальных) органов	1 086,300	1 105,500	1 092,100
9290000190	120	01	03	Функционирование законодательных (представительных) органов государственной власти и представительных органов муниципальных образований	1 086,300	1 105,500	1 092,100
9290000190	200			Закупка товаров, работ и услуг для обеспечения государственных (муниципальных) нужд	26 532,600	26 512,800	26 508,300
9290000190	240			Иные закупки товаров, работ и услуг для обеспечения государственных (муниципальных) нужд	26 532,600	26 512,800	26 508,300
9290000190	240	01	03	Функционирование законодательных (представительных) органов государственной власти и представительных органов муниципальных образований	26 532,600	26 512,800	26 508,300
9300000000				**Непрограммные расходы по обеспечению деятельности Контрольно-счетной палаты города Перми**	**53 852,800**	**53 148,500**	**53 148,500**
9310000000				*Руководитель, заместитель руководителя и аудиторы Контрольно-счетной палаты города Перми*	*21 575,600*	*21 251,500*	*21 251,500*
9310000110				Расходы на выплаты по оплате труда работников муниципальных органов	21 575,600	21 251,500	21 251,500
9310000110	100			Расходы на выплаты персоналу в целях обеспечения выполнения функций государственными (муниципальными) органами, казенными учреждениями, органами управления государственными внебюджетными фондами	21 575,600	21 251,500	21 251,500
9310000110	120			Расходы на выплаты персоналу государственных (муниципальных) органов	21 575,600	21 251,500	21 251,500
9310000110	120	01	06	Обеспечение деятельности финансовых, налоговых и таможенных органов и органов финансового (финансово-бюджетного) надзора	21 575,600	21 251,500	21 251,500
9390000000				*Аппарат органа городского самоуправления*	*32 277,200*	*31 897,000*	*31 897,000*
9390000110				Расходы на выплаты по оплате труда работников муниципальных органов	25 309,600	24 929,400	24 929,400
9390000110	100			Расходы на выплаты персоналу в целях обеспечения выполнения функций государственными (муниципальными) органами, казенными учреждениями, органами управления государственными внебюджетными фондами	25 309,600	24 929,400	24 929,400
9390000110	120			Расходы на выплаты персоналу государственных (муниципальных) органов	25 309,600	24 929,400	24 929,400

1	2	3	4	5	6	7	8
9390000110	120	01	06	Обеспечение деятельности финансовых, налоговых и таможенных органов и органов финансового (финансово-бюджетного) надзора	25 309,600	24 929,400	24 929,400
9390000190				Расходы на обеспечение функций муниципальных органов	6 967,600	6 967,600	6 967,600
9390000190	100			Расходы на выплаты персоналу в целях обеспечения выполнения функций государственными (муниципальными) органами, казенными учреждениями, органами управления государственными внебюджетными фондами	486,970	486,970	486,970
9390000190	120			Расходы на выплаты персоналу государственных (муниципальных) органов	486,970	486,970	486,970
9390000190	120	01	06	Обеспечение деятельности финансовых, налоговых и таможенных органов и органов финансового (финансово-бюджетного) надзора	486,970	486,970	486,970
9390000190	200			Закупка товаров, работ и услуг для обеспечения государственных (муниципальных) нужд	6 425,630	6 425,630	6 425,630
9390000190	240			Иные закупки товаров, работ и услуг для обеспечения государственных (муниципальных) нужд	6 425,630	6 425,630	6 425,630
9390000190	240	01	06	Обеспечение деятельности финансовых, налоговых и таможенных органов и органов финансового (финансово-бюджетного) надзора	6 425,630	6 425,630	6 425,630
9390000190	800			Иные бюджетные ассигнования	55,000	55,000	55,000
9390000190	850			Уплата налогов, сборов и иных платежей	55,000	55,000	55,000
9390000190	850	01	06	Обеспечение деятельности финансовых, налоговых и таможенных органов и органов финансового (финансово-бюджетного) надзора	55,000	55,000	55,000
9400000000				**Непрограммные расходы по обеспечению деятельности Избирательной комиссии города Перми**	**179,489**	**0,000**	**0,000**
9490000000				*Аппарат органа городского самоуправления*	*179,489*	*0,000*	*0,000*
9490000190				Расходы на обеспечение функций муниципальных органов	179,489	0,000	0,000
9490000190	200			Закупка товаров, работ и услуг для обеспечения государственных (муниципальных) нужд	179,489	0,000	0,000
9490000190	240			Иные закупки товаров, работ и услуг для обеспечения государственных (муниципальных) нужд	179,489	0,000	0,000
9490000190	240	01	07	Обеспечение проведения выборов и референдумов	179,489	0,000	0,000
9500000000				**Непрограммные расходы по обеспечению деятельности администрации города Перми**	**1 712 282,500**	**1 676 013,900**	**1 674 403,900**
9510000000				*Глава города Перми*	*5 791,900*	*5 704,900*	*5 704,900*
9510000110				Расходы на выплаты по оплате труда работников муниципальных органов	5 791,900	5 704,900	5 704,900
9510000110	100			Расходы на выплаты персоналу в целях обеспечения выполнения функций государственными (муниципальными) органами, казенными учреждениями, органами управления государственными внебюджетными фондами	5 791,900	5 704,900	5 704,900
9510000110	120			Расходы на выплаты персоналу государственных (муниципальных) органов	5 791,900	5 704,900	5 704,900
9510000110	120	01	02	Функционирование высшего должностного лица субъекта Российской Федерации и муниципального образования	5 791,900	5 704,900	5 704,900
9570000000				*Территориальные органы администрации города Перми*	*405 908,600*	*400 266,600*	*400 266,600*
9570000110				Расходы на выплаты по оплате труда работников муниципальных органов	374 625,400	368 996,800	368 996,800
9570000110	100			Расходы на выплаты персоналу в целях обеспечения выполнения функций государственными (муниципальными) органами, казенными учреждениями, органами управления государственными внебюджетными фондами	374 625,400	368 996,800	368 996,800

1	2	3	4	5	6	7	8
9570000110	120			Расходы на выплаты персоналу государственных (муниципальных) органов	374 625,400	368 996,800	368 996,800
9570000110	120	01	04	Функционирование Правительства Российской Федерации, высших исполнительных органов государственной власти субъектов Российской Федерации, местных администраций	374 625,400	368 996,800	368 996,800
9570000190				Расходы на обеспечение функций муниципальных органов	31 283,200	31 269,800	31 269,800
9570000190	200			Закупка товаров, работ и услуг для обеспечения государственных (муниципальных) нужд	30 986,200	30 986,200	30 986,200
9570000190	240			Иные закупки товаров, работ и услуг для обеспечения государственных (муниципальных) нужд	30 986,200	30 986,200	30 986,200
9570000190	240	01	04	Функционирование Правительства Российской Федерации, высших исполнительных органов государственной власти субъектов Российской Федерации, местных администраций	30 986,200	30 986,200	30 986,200
9570000190	800			Иные бюджетные ассигнования	297,000	283,600	283,600
9570000190	850			Уплата налогов, сборов и иных платежей	297,000	283,600	283,600
9570000190	850	01	04	Функционирование Правительства Российской Федерации, высших исполнительных органов государственной власти субъектов Российской Федерации, местных администраций	297,000	283,600	283,600
9580000000				*Функциональные органы администрации города Перми*	*923 366,600*	*909 446,500*	*909 446,500*
9580000110				Расходы на выплаты по оплате труда работников муниципальных органов	870 260,300	856 340,200	856 340,200
9580000110	100			Расходы на выплаты персоналу в целях обеспечения выполнения функций государственными (муниципальными) органами, казенными учреждениями, органами управления государственными внебюджетными фондами	870 260,300	856 340,200	856 340,200
9580000110	120			Расходы на выплаты персоналу государственных (муниципальных) органов	870 260,300	856 340,200	856 340,200
9580000110	120	01	06	Обеспечение деятельности финансовых, налоговых и таможенных органов и органов финансового (финансово-бюджетного) надзора	137 540,900	135 474,900	135 474,900
9580000110	120	01	13	Другие общегосударственные вопросы	396 303,700	390 350,200	390 350,200
9580000110	120	03	14	Другие вопросы в области национальной безопасности и правоохранительной деятельности	14 203,300	13 990,000	13 990,000
9580000110	120	04	08	Транспорт	19 961,800	19 662,000	19 662,000
9580000110	120	05	05	Другие вопросы в области жилищно-коммунального хозяйства	122 514,800	119 827,300	119 827,300
9580000110	120	06	05	Другие вопросы в области охраны окружающей среды	27 583,200	27 168,900	27 168,900
9580000110	120	07	09	Другие вопросы в области образования	82 305,600	81 069,100	81 069,100
9580000110	120	08	04	Другие вопросы в области культуры, кинематографии	25 151,900	24 774,100	24 774,100
9580000110	120	10	06	Другие вопросы в области социальной политики	32 047,800	31 566,400	31 566,400
9580000110	120	11	05	Другие вопросы в области физической культуры и спорта	12 647,300	12 457,300	12 457,300
9580000190				Расходы на обеспечение функций муниципальных органов	53 106,300	53 106,300	53 106,300
9580000190	100			Расходы на выплаты персоналу в целях обеспечения выполнения функций государственными (муниципальными) органами, казенными учреждениями, органами управления государственными внебюджетными фондами	2 288,600	2 288,600	2 288,600
9580000190	120			Расходы на выплаты персоналу государственных (муниципальных) органов	2 288,600	2 288,600	2 288,600
9580000190	120	01	06	Обеспечение деятельности финансовых, налоговых и таможенных органов и органов финансового (финансово-бюджетного) надзора	109,100	109,100	109,100
9580000190	120	01	13	Другие общегосударственные вопросы	852,600	852,600	852,600

1	2	3	4	5	6	7	8
9580000190	120	04	08	Транспорт	362,000	362,000	362,000
9580000190	120	05	05	Другие вопросы в области жилищно-коммунального хозяйства	35,200	35,200	35,200
9580000190	120	06	05	Другие вопросы в области охраны окружающей среды	72,200	72,200	72,200
9580000190	120	07	09	Другие вопросы в области образования	370,000	370,000	370,000
9580000190	120	08	04	Другие вопросы в области культуры, кинематографии	291,400	291,400	291,400
9580000190	120	11	05	Другие вопросы в области физической культуры и спорта	196,100	196,100	196,100
9580000190	200			Закупка товаров, работ и услуг для обеспечения государственных (муниципальных) нужд	50 767,700	50 767,700	50 767,700
9580000190	240			Иные закупки товаров, работ и услуг для обеспечения государственных (муниципальных) нужд	50 767,700	50 767,700	50 767,700
9580000190	240	01	06	Обеспечение деятельности финансовых, налоговых и таможенных органов и органов финансового (финансово-бюджетного) надзора	6 597,400	6 597,400	6 597,400
9580000190	240	01	13	Другие общегосударственные вопросы	24 599,600	24 599,600	24 599,600
9580000190	240	03	14	Другие вопросы в области национальной безопасности и правоохранительной деятельности	1 014,500	1 014,500	1 014,500
9580000190	240	04	08	Транспорт	1 883,600	1 883,600	1 883,600
9580000190	240	05	05	Другие вопросы в области жилищно-коммунального хозяйства	6 387,300	6 387,300	6 387,300
9580000190	240	06	05	Другие вопросы в области охраны окружающей среды	1 551,300	1 551,300	1 551,300
9580000190	240	07	09	Другие вопросы в области образования	4 211,500	4 211,500	4 211,500
9580000190	240	08	04	Другие вопросы в области культуры, кинематографии	1 623,500	1 623,500	1 623,500
9580000190	240	10	06	Другие вопросы в области социальной политики	1 884,500	1 884,500	1 884,500
9580000190	240	11	05	Другие вопросы в области физической культуры и спорта	1 014,500	1 014,500	1 014,500
9580000190	800			Иные бюджетные ассигнования	50,000	50,000	50,000
9580000190	850			Уплата налогов, сборов и иных платежей	50,000	50,000	50,000
9580000190	850	01	06	Обеспечение деятельности финансовых, налоговых и таможенных органов и органов финансового (финансово-бюджетного) надзора	50,000	50,000	50,000
9590000000				*Аппарат органа городского самоуправления*	*377 215,400*	*360 595,900*	*358 985,900*
9590000110				Расходы на выплаты по оплате труда работников муниципальных органов	340 330,500	328 140,300	328 140,300
9590000110	100			Расходы на выплаты персоналу в целях обеспечения выполнения функций государственными (муниципальными) органами, казенными учреждениями, органами управления государственными внебюджетными фондами	340 330,500	328 140,300	328 140,300
9590000110	120			Расходы на выплаты персоналу государственных (муниципальных) органов	340 330,500	328 140,300	328 140,300
9590000110	120	01	04	Функционирование Правительства Российской Федерации, высших исполнительных органов государственной власти субъектов Российской Федерации, местных администраций	340 330,500	328 140,300	328 140,300
9590000190				Расходы на обеспечение функций муниципальных органов	36 884,900	32 455,600	30 845,600
9590000190	100			Расходы на выплаты персоналу в целях обеспечения выполнения функций государственными (муниципальными) органами, казенными учреждениями, органами управления государственными внебюджетными фондами	14 300,000	12 000,000	12 000,000
9590000190	120			Расходы на выплаты персоналу государственных (муниципальных) органов	14 300,000	12 000,000	12 000,000
9590000190	120	01	04	Функционирование Правительства Российской Федерации, высших исполнительных органов государственной власти субъектов Российской Федерации, местных администраций	14 300,000	12 000,000	12 000,000

1	2	3	4	5	6	7	8
9590000190	200			Закупка товаров, работ и услуг для обеспечения государственных (муниципальных) нужд	21 984,900	19 855,600	18 245,600
9590000190	240			Иные закупки товаров, работ и услуг для обеспечения государственных (муниципальных) нужд	21 984,900	19 855,600	18 245,600
9590000190	240	01	04	Функционирование Правительства Российской Федерации, высших исполнительных органов государственной власти субъектов Российской Федерации, местных администраций	21 984,900	19 855,600	18 245,600
9590000190	300			Социальное обеспечение и иные выплаты населению	600,000	600,000	600,000
9590000190	360			Иные выплаты населению	600,000	600,000	600,000
9590000190	360	01	04	Функционирование Правительства Российской Федерации, высших исполнительных органов государственной власти субъектов Российской Федерации, местных администраций	600,000	600,000	600,000
9600000000				**Другие непрограммные расходы по реализации вопросов местного значения города Перми, связанных с общегородским управлением**	**98 000,000**	**40 000,000**	**40 000,000**
9610000000				*Расходы на исполнение судебных актов по обращению взыскания на средства местного бюджета*	*20 000,000*	*20 000,000*	*20 000,000*
9610092000				Средства на исполнение судебных актов, вступивших в законную силу	20 000,000	20 000,000	20 000,000
9610092000	800			Иные бюджетные ассигнования	20 000,000	20 000,000	20 000,000
9610092000	830			Исполнение судебных актов	20 000,000	20 000,000	20 000,000
9610092000	830	01	13	Другие общегосударственные вопросы	20 000,000	20 000,000	20 000,000
9620000000				Резервный фонд	78 000,000	20 000,000	20 000,000
9620093000				Резервный фонд администрации города Перми	78 000,000	20 000,000	20 000,000
9620093000	800			Иные бюджетные ассигнования	78 000,000	20 000,000	20 000,000
9620093000	870			Резервные средства	78 000,000	20 000,000	20 000,000
9620093000	870	01	11	Резервные фонды	78 000,000	20 000,000	20 000,000
9700000000				**Непрограммные расходы на реализацию единой политики в сфере инвестиционной и строительной деятельности на территории г. Перми**	**68 744,800**	**71 464,300**	**71 464,200**
9710000000				*Непрограммные расходы по обеспечению деятельности муниципального казенного учреждения «Управление технического заказчика»*	*68 744,800*	*71 464,300*	*71 464,200*
9710000590				Обеспечение деятельности (оказание услуг, выполнение работ) муниципальных учреждений (организаций)	68 744,800	71 464,300	71 464,200
9710000590	100			Расходы на выплаты персоналу в целях обеспечения выполнения функций государственными (муниципальными) органами, казенными учреждениями, органами управления государственными внебюджетными фондами	60 347,600	63 065,300	63 065,300
9710000590	110			Расходы на выплаты персоналу казенных учреждений	60 347,600	63 065,300	63 065,300
9710000590	110	01	13	Другие общегосударственные вопросы	60 347,600	63 065,300	63 065,300
9710000590	200			Закупка товаров, работ и услуг для обеспечения государственных (муниципальных) нужд	8 116,300	8 119,200	8 120,000
9710000590	240			Иные закупки товаров, работ и услуг для обеспечения государственных (муниципальных) нужд	8 116,300	8 119,200	8 120,000
9710000590	240	01	13	Другие общегосударственные вопросы	8 116,300	8 119,200	8 120,000
9710000590	800			Иные бюджетные ассигнования	280,900	279,800	278,900
9710000590	850			Уплата налогов, сборов и иных платежей	280,900	279,800	278,900
9710000590	850	01	13	Другие общегосударственные вопросы	280,900	279,800	278,900
0000000000	**000**	**00**	**00**	**Условно утвержденные расходы**	**0,000**	**711 199,900**	**1 502 591,900**
Общий итог					**50 187 462,900**	**43 520 531,600**	**44 227 414,400**

ПРИЛОЖЕНИЕ 3
к решению
Пермской городской Думы
от 20.12.2022 № 267

Ведомственная структура расходов бюджета города Перми на 2023 год и на плановый период 2024 и 2025 годов

тыс. руб.

Ведомство	Раздел	Подраздел	Целевая статья	Вид расходов	Наименование расходов	2023 год	2024 год	2025 год
1	2	3	4	5	6	7	8	9
163					**Департамент имущественных отношений администрации города Перми**	**196 469,200**	**180 873,500**	**180 799,600**
163	**01**				**Общегосударственные вопросы**	**196 469,200**	**180 873,500**	**180 799,600**
163	*01*	*13*			*Другие общегосударственные вопросы*	*196 469,200*	*180 873,500*	*180 799,600*
163	01	13	1600000000		Муниципальная программа «Управление муниципальным имуществом города Перми»	117 180,800	102 773,200	102 705,000
163	01	13	1610000000		Подпрограмма «Распоряжение муниципальным имуществом»	2 141,500	2 321,200	2 009,900
163	01	13	1610100000		Основное мероприятие «Осуществление полномочий собственника муниципального имущества города Перми в порядке, предусмотренном действующим законодательством»	2 141,500	2 321,200	2 009,900
163	01	13	1610121540		Организация ведения реестра муниципального имущества города Перми	548,200	758,200	548,200
163	01	13	1610121540	200	Закупка товаров, работ и услуг для обеспечения государственных (муниципальных) нужд	548,200	758,200	548,200
163	01	13	1610121540	240	Иные закупки товаров, работ и услуг для обеспечения государственных (муниципальных) нужд	548,200	758,200	548,200
163	01	13	1610123370		Реализация мероприятий в сфере управления и распоряжения муниципальным имуществом, обеспечение правовой защиты муниципального имущества	1 593,300	1 563,000	1 461,700
163	01	13	1610123370	200	Закупка товаров, работ и услуг для обеспечения государственных (муниципальных) нужд	1 522,800	1 308,500	905,700
163	01	13	1610123370	240	Иные закупки товаров, работ и услуг для обеспечения государственных (муниципальных) нужд	1 522,800	1 308,500	905,700
163	01	13	1610123370	800	Иные бюджетные ассигнования	70,500	254,500	556,000
163	01	13	1610123370	830	Исполнение судебных актов	55,000	239,000	540,500
163	01	13	1610123370	850	Уплата налогов, сборов и иных платежей	15,500	15,500	15,500
163	01	13	1620000000		Подпрограмма «Содержание муниципального имущества»	115 039,300	100 452,000	100 695,100
163	01	13	1620100000		Основное мероприятие «Обеспечение содержания и обслуживания нежилого муниципального фонда»	115 039,300	100 452,000	100 695,100
163	01	13	1620100590		Обеспечение деятельности (оказание услуг, выполнение работ) муниципальных учреждений (организаций)	40 965,900	42 487,400	42 486,900
163	01	13	1620100590	100	Расходы на выплаты персоналу в целях обеспечения выполнения функций государственными (муниципальными) органами, казенными учреждениями, органами управления государственными внебюджетными фондами	33 753,300	35 274,300	35 274,300
163	01	13	1620100590	110	Расходы на выплаты персоналу казенных учреждений	33 753,300	35 274,300	35 274,300
163	01	13	1620100590	200	Закупка товаров, работ и услуг для обеспечения государственных (муниципальных) нужд	6 990,900	6 999,600	7 007,300
163	01	13	1620100590	240	Иные закупки товаров, работ и услуг для обеспечения государственных (муниципальных) нужд	6 990,900	6 999,600	7 007,300
163	01	13	1620100590	800	Иные бюджетные ассигнования	221,700	213,500	205,300
163	01	13	1620100590	850	Уплата налогов, сборов и иных платежей	221,700	213,500	205,300
163	01	13	1620121590		Реализация мероприятий по содержанию и обслуживанию нежилого муниципального фонда	46 814,600	46 814,600	47 058,200

1	2	3	4	5	6	7	8	9
163	01	13	1620121590	200	Закупка товаров, работ и услуг для обеспечения государственных (муниципальных) нужд	46 814,600	46 814,600	47 058,200
163	01	13	1620121590	240	Иные закупки товаров, работ и услуг для обеспечения государственных (муниципальных) нужд	46 814,600	46 814,600	47 058,200
163	01	13	1620122150		Реализация мероприятий по приведению в нормативное состояние объектов нежилого муниципального фонда	27 258,800	11 150,000	11 150,000
163	01	13	1620122150	200	Закупка товаров, работ и услуг для обеспечения государственных (муниципальных) нужд	27 258,800	11 150,000	11 150,000
163	01	13	1620122150	240	Иные закупки товаров, работ и услуг для обеспечения государственных (муниципальных) нужд	27 258,800	11 150,000	11 150,000
163	01	13	9100000000		Непрограммные расходы бюджета города Перми по реализации иных мероприятий	296,600	225,200	219,500
163	01	13	9190000000		Иные непрограммные мероприятия	296,600	225,200	219,500
163	01	13	9190021200		Исполнение обязанностей по уплате платежей в федеральный бюджет	296,600	225,200	219,500
163	01	13	9190021200	800	Иные бюджетные ассигнования	296,600	225,200	219,500
163	01	13	9190021200	850	Уплата налогов, сборов и иных платежей	296,600	225,200	219,500
163	01	13	9500000000		Непрограммные расходы по обеспечению деятельности администрации города Перми	78 991,800	77 875,100	77 875,100
163	01	13	9580000000		Функциональные органы администрации города Перми	78 991,800	77 875,100	77 875,100
163	01	13	9580000110		Расходы на выплаты по оплате труда работников муниципальных органов	74 333,100	73 216,400	73 216,400
163	01	13	9580000110	100	Расходы на выплаты персоналу в целях обеспечения выполнения функций государственными (муниципальными) органами, казенными учреждениями, органами управления государственными внебюджетными фондами	74 333,100	73 216,400	73 216,400
163	01	13	9580000110	120	Расходы на выплаты персоналу государственных (муниципальных) органов	74 333,100	73 216,400	73 216,400
163	01	13	9580000190		Расходы на обеспечение функций муниципальных органов	4 658,700	4 658,700	4 658,700
163	01	13	9580000190	100	Расходы на выплаты персоналу в целях обеспечения выполнения функций государственными (муниципальными) органами, казенными учреждениями, органами управления государственными внебюджетными фондами	58,800	58,800	58,800
163	01	13	9580000190	120	Расходы на выплаты персоналу государственных (муниципальных) органов	58,800	58,800	58,800
163	01	13	9580000190	200	Закупка товаров, работ и услуг для обеспечения государственных (муниципальных) нужд	4 599,900	4 599,900	4 599,900
163	01	13	9580000190	240	Иные закупки товаров, работ и услуг для обеспечения государственных (муниципальных) нужд	4 599,900	4 599,900	4 599,900
902					**Департамент финансов администрации города Перми**	**444 295,800**	**533 881,400**	**605 481,800**
902	**01**				**Общегосударственные вопросы**	**376 816,900**	**319 657,800**	**319 657,800**
902	*01*	*06*			*Обеспечение деятельности финансовых, налоговых и таможенных органов и органов финансового (финансово-бюджетного) надзора*	*144 297,400*	*142 231,400*	*142 231,400*
902	01	06	9500000000		Непрограммные расходы по обеспечению деятельности администрации города Перми	144 297,400	142 231,400	142 231,400
902	01	06	9580000000		Функциональные органы администрации города Перми	144 297,400	142 231,400	142 231,400
902	01	06	9580000110		Расходы на выплаты по оплате труда работников муниципальных органов	137 540,900	135 474,900	135 474,900
902	01	06	9580000110	100	Расходы на выплаты персоналу в целях обеспечения выполнения функций государственными (муниципальными) органами, казенными учреждениями, органами управления государственными внебюджетными фондами	137 540,900	135 474,900	135 474,900

1	2	3	4	5	6	7	8	9
902	01	06	9580000110	120	Расходы на выплаты персоналу государственных (муниципальных) органов	137 540,900	135 474,900	135 474,900
902	01	06	9580000190		Расходы на обеспечение функций муниципальных органов	6 756,500	6 756,500	6 756,500
902	01	06	9580000190	100	Расходы на выплаты персоналу в целях обеспечения выполнения функций государственными (муниципальными) органами, казенными учреждениями, органами управления государственными внебюджетными фондами	109,100	109,100	109,100
902	01	06	9580000190	120	Расходы на выплаты персоналу государственных (муниципальных) органов	109,100	109,100	109,100
902	01	06	9580000190	200	Закупка товаров, работ и услуг для обеспечения государственных (муниципальных) нужд	6 597,400	6 597,400	6 597,400
902	01	06	9580000190	240	Иные закупки товаров, работ и услуг для обеспечения государственных (муниципальных) нужд	6 597,400	6 597,400	6 597,400
902	01	06	9580000190	800	Иные бюджетные ассигнования	50,000	50,000	50,000
902	01	06	9580000190	850	Уплата налогов, сборов и иных платежей	50,000	50,000	50,000
902	*01*	*11*			*Резервные фонды*	*78 000,000*	*20 000,000*	*20 000,000*
902	01	11	9600000000		Другие непрограммные расходы по реализации вопросов местного значения города Перми, связанных с общегородским управлением	78 000,000	20 000,000	20 000,000
902	01	11	9620000000		Резервный фонд	78 000,000	20 000,000	20 000,000
902	01	11	9620093000		Резервный фонд администрации города Перми	78 000,000	20 000,000	20 000,000
902	01	11	9620093000	800	Иные бюджетные ассигнования	78 000,000	20 000,000	20 000,000
902	01	11	9620093000	870	Резервные средства	78 000,000	20 000,000	20 000,000
902	*01*	*13*			*Другие общегосударственные вопросы*	*154 519,500*	*157 426,400*	*157 426,400*
902	01	13	9100000000		Непрограммные расходы бюджета города Перми по реализации иных мероприятий	134 519,500	137 426,400	137 426,400
902	01	13	9110000000		Содержание централизованных бухгалтерий	129 556,500	134 694,200	134 694,200
902	01	13	9110000590		Обеспечение деятельности (оказание услуг, выполнение работ) муниципальных учреждений (организаций)	129 556,500	134 694,200	134 694,200
902	01	13	9110000590	100	Расходы на выплаты персоналу в целях обеспечения выполнения функций государственными (муниципальными) органами, казенными учреждениями, органами управления государственными внебюджетными фондами	114 013,100	119 150,800	119 150,800
902	01	13	9110000590	110	Расходы на выплаты персоналу казенных учреждений	114 013,100	119 150,800	119 150,800
902	01	13	9110000590	200	Закупка товаров, работ и услуг для обеспечения государственных (муниципальных) нужд	15 543,400	15 543,400	15 543,400
902	01	13	9110000590	240	Иные закупки товаров, работ и услуг для обеспечения государственных (муниципальных) нужд	15 543,400	15 543,400	15 543,400
902	01	13	9190000000		Иные непрограммные мероприятия	4 963,000	2 732,200	2 732,200
902	01	13	9190021460		Мероприятия в сфере применения информационных технологий	4 963,000	2 732,200	2 732,200
902	01	13	9190021460	200	Закупка товаров, работ и услуг для обеспечения государственных (муниципальных) нужд	4 963,000	2 732,200	2 732,200
902	01	13	9190021460	240	Иные закупки товаров, работ и услуг для обеспечения государственных (муниципальных) нужд	4 963,000	2 732,200	2 732,200
902	01	13	9600000000		Другие непрограммные расходы по реализации вопросов местного значения города Перми, связанных с общегородским управлением	20 000,000	20 000,000	20 000,000
902	01	13	9610000000		Расходы на исполнение судебных актов по обращению взыскания на средства местного бюджета	20 000,000	20 000,000	20 000,000
902	01	13	9610092000		Средства на исполнение судебных актов, вступивших в законную силу	20 000,000	20 000,000	20 000,000
902	01	13	9610092000	800	Иные бюджетные ассигнования	20 000,000	20 000,000	20 000,000
902	01	13	9610092000	830	Исполнение судебных актов	20 000,000	20 000,000	20 000,000
902	**13**				**Обслуживание государственного (муниципального) долга**	**67 478,900**	**214 223,600**	**285 824,000**

1	2	3	4	5	6	7	8	9
902	*13*	*01*			*Обслуживание государственного (муниципального) внутреннего долга*	*67 478,900*	*214 223,600*	*285 824,000*
902	13	01	9100000000		Непрограммные расходы бюджета города Перми по реализации иных мероприятий	67 478,900	214 223,600	285 824,000
902	13	01	9190000000		Иные непрограммные мероприятия	67 478,900	214 223,600	285 824,000
902	13	01	9190023640		Исполнение обязательств по обслуживанию муниципального долга	67 478,900	214 223,600	285 824,000
902	13	01	9190023640	700	Обслуживание государственного (муниципального) долга	67 478,900	214 223,600	285 824,000
902	13	01	9190023640	730	Обслуживание муниципального долга	67 478,900	214 223,600	285 824,000
903					**Департамент градостроительства и архитектуры администрации города Перми**	**141 390,800**	**138 116,100**	**138 788,200**
903	**01**				**Общегосударственные вопросы**	**75 246,200**	**74 171,500**	**74 171,500**
903	*01*	*13*			*Другие общегосударственные вопросы*	*75 246,200*	*74 171,500*	*74 171,500*
903	01	13	9500000000		Непрограммные расходы по обеспечению деятельности администрации города Перми	75 246,200	74 171,500	74 171,500
903	01	13	9580000000		Функциональные органы администрации города Перми	75 246,200	74 171,500	74 171,500
903	01	13	9580000110		Расходы на выплаты по оплате труда работников муниципальных органов	71 534,700	70 460,000	70 460,000
903	01	13	9580000110	100	Расходы на выплаты персоналу в целях обеспечения выполнения функций государственными (муниципальными) органами, казенными учреждениями, органами управления государственными внебюджетными фондами	71 534,700	70 460,000	70 460,000
903	01	13	9580000110	120	Расходы на выплаты персоналу государственных (муниципальных) органов	71 534,700	70 460,000	70 460,000
903	01	13	9580000190		Расходы на обеспечение функций муниципальных органов	3 711,500	3 711,500	3 711,500
903	01	13	9580000190	100	Расходы на выплаты персоналу в целях обеспечения выполнения функций государственными (муниципальными) органами, казенными учреждениями, органами управления государственными внебюджетными фондами	200,000	200,000	200,000
903	01	13	9580000190	120	Расходы на выплаты персоналу государственных (муниципальных) органов	200,000	200,000	200,000
903	01	13	9580000190	200	Закупка товаров, работ и услуг для обеспечения государственных (муниципальных) нужд	3 511,500	3 511,500	3 511,500
903	01	13	9580000190	240	Иные закупки товаров, работ и услуг для обеспечения государственных (муниципальных) нужд	3 511,500	3 511,500	3 511,500
903	**04**				**Национальная экономика**	**66 144,600**	**63 944,600**	**64 616,700**
903	*04*	*12*			*Другие вопросы в области национальной экономики*	*66 144,600*	*63 944,600*	*64 616,700*
903	04	12	1800000000		Муниципальная программа «Градостроительная деятельность на территории города Перми»	66 144,600	63 944,600	64 616,700
903	04	12	1810000000		Подпрограмма «Реализация документов, определяющих пространственную организацию города, развитие территории города Перми»	49 919,700	51 866,700	52 268,100
903	04	12	1810100000		Основное мероприятие «Обеспечение подготовки документов территориального планирования, градостроительного зонирования»	49 340,700	51 287,700	51 689,100
903	04	12	1810100590		Обеспечение деятельности (оказание услуг, выполнение работ) муниципальных учреждений (организаций)	48 237,500	51 106,800	51 103,900
903	04	12	1810100590	600	Предоставление субсидий бюджетным, автономным учреждениям и иным некоммерческим организациям	48 237,500	51 106,800	51 103,900
903	04	12	1810100590	610	Субсидии бюджетным учреждениям	48 237,500	51 106,800	51 103,900
903	04	12	1810100760		Целевая субсидия на обеспечение разработки документации по планировке территории	444,200	180,900	585,200
903	04	12	1810100760	600	Предоставление субсидий бюджетным, автономным учреждениям и иным некоммерческим организациям	444,200	180,900	585,200
903	04	12	1810100760	610	Субсидии бюджетным учреждениям	444,200	180,900	585,200

1	2	3	4	5	6	7	8	9
903	04	12	1810101060		Целевая субсидия на повышение фонда оплаты труда	659,000	0,000	0,000
903	04	12	1810101060	600	Предоставление субсидий бюджетным, автономным учреждениям и иным некоммерческим организациям	659,000	0,000	0,000
903	04	12	1810101060	610	Субсидии бюджетным учреждениям	659,000	0,000	0,000
903	04	12	1810200000		Основное мероприятие «Организация экспертно-консультационной деятельности в сфере градостроительства»	579,000	579,000	579,000
903	04	12	1810223420		Проведение экспертиз, оказание консультационных, юридических услуг	579,000	579,000	579,000
903	04	12	1810223420	200	Закупка товаров, работ и услуг для обеспечения государственных (муниципальных) нужд	419,000	419,000	419,000
903	04	12	1810223420	240	Иные закупки товаров, работ и услуг для обеспечения государственных (муниципальных) нужд	419,000	419,000	419,000
903	04	12	1810223420	800	Иные бюджетные ассигнования	160,000	160,000	160,000
903	04	12	1810223420	830	Исполнение судебных актов	160,000	160,000	160,000
903	04	12	1820000000		Подпрограмма «Улучшение архитектурного облика города Перми»	227,500	227,500	227,500
903	04	12	1820100000		Основное мероприятие «Разработка документации по архитектурному облику города Перми»	227,500	227,500	227,500
903	04	12	1820122080		Разработка колерных паспортов зданий, расположенных на центральных улицах города Перми	227,500	227,500	227,500
903	04	12	1820122080	200	Закупка товаров, работ и услуг для обеспечения государственных (муниципальных) нужд	227,500	227,500	227,500
903	04	12	1820122080	240	Иные закупки товаров, работ и услуг для обеспечения государственных (муниципальных) нужд	227,500	227,500	227,500
903	04	12	1830000000		Подпрограмма «Повышение эффективности принятия градостроительных решений путем ведения и развития информационных систем в сфере градостроительства»	15 997,400	11 850,400	12 121,100
903	04	12	1830100000		Основное мероприятие «Ведение автоматизированной информационной системы обеспечения градостроительной деятельности»	15 997,400	11 850,400	12 121,100
903	04	12	1830121210		Наполнение автоматизированной информационной системы обеспечения градостроительной деятельности	3 125,700	3 125,700	3 125,700
903	04	12	1830121210	200	Закупка товаров, работ и услуг для обеспечения государственных (муниципальных) нужд	3 125,700	3 125,700	3 125,700
903	04	12	1830121210	240	Иные закупки товаров, работ и услуг для обеспечения государственных (муниципальных) нужд	3 125,700	3 125,700	3 125,700
903	04	12	1830121220		Сопровождение автоматизированной информационной системы обеспечения градостроительной деятельности	12 871,700	8 724,700	8 995,400
903	04	12	1830121220	200	Закупка товаров, работ и услуг для обеспечения государственных (муниципальных) нужд	12 871,700	8 724,700	8 995,400
903	04	12	1830121220	240	Иные закупки товаров, работ и услуг для обеспечения государственных (муниципальных) нужд	12 871,700	8 724,700	8 995,400
910					**Управление записи актов гражданского состояния администрации города Перми**	**57 470,400**	**59 616,800**	**59 616,800**
910	**01**				**Общегосударственные вопросы**	**57 470,400**	**59 616,800**	**59 616,800**
910	*01*	*13*			*Другие общегосударственные вопросы*	*57 470,400*	*59 616,800*	*59 616,800*
910	01	13	9100000000		Непрограммные расходы бюджета города Перми по реализации иных мероприятий	57 470,400	59 616,800	59 616,800
910	01	13	9190000000		Иные непрограммные мероприятия	57 470,400	59 616,800	59 616,800
910	01	13	9190059300		Государственная регистрация актов гражданского состояния	57 470,400	59 616,800	59 616,800
910	01	13	9190059300	100	Расходы на выплаты персоналу в целях обеспечения выполнения функций государственными (муниципальными) органами, казенными учреждениями, органами управления государственными внебюджетными фондами	45 900,500	47 982,200	47 982,200
910	01	13	9190059300	120	Расходы на выплаты персоналу государственных (муниципальных) органов	45 900,500	47 982,200	47 982,200
910	01	13	9190059300	200	Закупка товаров, работ и услуг для обеспечения государственных (муниципальных) нужд	11 469,900	11 534,600	11 534,600

1	2	3	4	5	6	7	8	9
910	01	13	9190059300	240	Иные закупки товаров, работ и услуг для обеспечения государственных (муниципальных) нужд	11 469,900	11 534,600	11 534,600
910	01	13	9190059300	800	Иные бюджетные ассигнования	100,000	100,000	100,000
910	01	13	9190059300	850	Уплата налогов, сборов и иных платежей	100,000	100,000	100,000
915					**Управление по экологии и природопользованию администрации города Перми**	**939 457,200**	**483 551,100**	**250 586,900**
915	**03**				**Национальная безопасность и правоохранительная деятельность**	**0,400**	**0,400**	**0,400**
915	*03*	*14*			*Другие вопросы в области национальной безопасности и правоохранительной деятельности*	*0,400*	*0,400*	*0,400*
915	03	14	9100000000		Непрограммные расходы бюджета города Перми по реализации иных мероприятий	0,400	0,400	0,400
915	03	14	9190000000		Иные непрограммные мероприятия	0,400	0,400	0,400
915	03	14	919002П040		Составление протоколов об административных правонарушениях	0,400	0,400	0,400
915	03	14	919002П040	200	Закупка товаров, работ и услуг для обеспечения государственных (муниципальных) нужд	0,400	0,400	0,400
915	03	14	919002П040	240	Иные закупки товаров, работ и услуг для обеспечения государственных (муниципальных) нужд	0,400	0,400	0,400
915	**04**				**Национальная экономика**	**143 166,100**	**136 582,200**	**139 269,100**
915	*04*	*05*			*Сельское хозяйство и рыболовство*	*56 585,100*	*57 536,400*	*57 536,400*
915	04	05	9100000000		Непрограммные расходы бюджета города Перми по реализации иных мероприятий	56 585,100	57 536,400	57 536,400
915	04	05	9150000000		Реализация мероприятий ведомственной целевой программы «Обращение с животными без владельцев на территории города Перми»	56 585,100	57 536,400	57 536,400
915	04	05	9150000590		Обеспечение деятельности (оказание услуг, выполнение работ) муниципальных учреждений (организаций)	29 153,100	30 104,400	30 104,400
915	04	05	9150000590	100	Расходы на выплаты персоналу в целях обеспечения выполнения функций государственными (муниципальными) органами, казенными учреждениями, органами управления государственными внебюджетными фондами	21 109,400	22 060,700	22 060,700
915	04	05	9150000590	110	Расходы на выплаты персоналу казенных учреждений	21 109,400	22 060,700	22 060,700
915	04	05	9150000590	200	Закупка товаров, работ и услуг для обеспечения государственных (муниципальных) нужд	7 076,300	7 076,300	7 076,300
915	04	05	9150000590	240	Иные закупки товаров, работ и услуг для обеспечения государственных (муниципальных) нужд	7 076,300	7 076,300	7 076,300
915	04	05	9150000590	800	Иные бюджетные ассигнования	967,400	967,400	967,400
915	04	05	9150000590	850	Уплата налогов, сборов и иных платежей	967,400	967,400	967,400
915	04	05	915002У090		Организация мероприятий при осуществлении деятельности по обращению с животными без владельцев	27 432,000	27 432,000	27 432,000
915	04	05	915002У090	100	Расходы на выплаты персоналу в целях обеспечения выполнения функций государственными (муниципальными) органами, казенными учреждениями, органами управления государственными внебюджетными фондами	4 835,800	4 835,800	4 835,800
915	04	05	915002У090	110	Расходы на выплаты персоналу казенных учреждений	4 835,800	4 835,800	4 835,800
915	04	05	915002У090	200	Закупка товаров, работ и услуг для обеспечения государственных (муниципальных) нужд	22 596,200	22 596,200	22 596,200
915	04	05	915002У090	240	Иные закупки товаров, работ и услуг для обеспечения государственных (муниципальных) нужд	22 596,200	22 596,200	22 596,200
915	*04*	*07*			*Лесное хозяйство*	*74 929,500*	*65 654,100*	*67 805,300*
915	04	07	1400000000		Муниципальная программа «Охрана природы и лесное хозяйство города Перми»	74 929,500	65 654,100	67 805,300
915	04	07	1410000000		Подпрограмма «Реализация природоохранных мероприятий»	673,000	671,800	671,800
915	04	07	1410100000		Основное мероприятие «Охрана и улучшение состояния природных объектов на территории города Перми»	673,000	671,800	671,800

1	2	3	4	5	6	7	8	9
915	04	07	1410121660		Содержание и развитие системы ООПТ местного значения	673,000	671,800	671,800
915	04	07	1410121660	200	Закупка товаров, работ и услуг для обеспечения государственных (муниципальных) нужд	659,000	658,800	658,800
915	04	07	1410121660	240	Иные закупки товаров, работ и услуг для обеспечения государственных (муниципальных) нужд	659,000	658,800	658,800
915	04	07	1410121660	800	Иные бюджетные ассигнования	14,000	13,000	13,000
915	04	07	1410121660	850	Уплата налогов, сборов и иных платежей	14,000	13,000	13,000
915	04	07	1420000000		Подпрограмма «Сохранение и воспроизводство городских лесов»	74 256,500	64 982,300	67 133,500
915	04	07	1420100000		Основное мероприятие «Проведение учета лесных участков и осуществление лесного контроля городских лесов»	164,000	164,000	164,000
915	04	07	1420121790		Проведение мероприятий по лесоустройству, межеванию и лесному контролю	164,000	164,000	164,000
915	04	07	1420121790	200	Закупка товаров, работ и услуг для обеспечения государственных (муниципальных) нужд	164,000	164,000	164,000
915	04	07	1420121790	240	Иные закупки товаров, работ и услуг для обеспечения государственных (муниципальных) нужд	164,000	164,000	164,000
915	04	07	1420200000		Основное мероприятие «Выполнение мероприятий по охране, защите, воспроизводству городских лесов»	64 893,100	56 146,500	56 303,500
915	04	07	1420200590		Обеспечение деятельности (оказание услуг, выполнение работ) муниципальных учреждений (организаций)	63 437,700	54 691,100	54 848,100
915	04	07	1420200590	100	Расходы на выплаты персоналу в целях обеспечения выполнения функций государственными (муниципальными) органами, казенными учреждениями, органами управления государственными внебюджетными фондами	42 429,600	44 341,600	44 341,600
915	04	07	1420200590	110	Расходы на выплаты персоналу казенных учреждений	42 429,600	44 341,600	44 341,600
915	04	07	1420200590	200	Закупка товаров, работ и услуг для обеспечения государственных (муниципальных) нужд	20 839,600	10 181,000	10 338,000
915	04	07	1420200590	240	Иные закупки товаров, работ и услуг для обеспечения государственных (муниципальных) нужд	20 839,600	10 181,000	10 338,000
915	04	07	1420200590	800	Иные бюджетные ассигнования	168,500	168,500	168,500
915	04	07	1420200590	850	Уплата налогов, сборов и иных платежей	168,500	168,500	168,500
915	04	07	1420221700		Обеспечение санитарной и противопожарной безопасности на территории Пермского городского лесничества	1 455,400	1 455,400	1 455,400
915	04	07	1420221700	200	Закупка товаров, работ и услуг для обеспечения государственных (муниципальных) нужд	1 455,400	1 455,400	1 455,400
915	04	07	1420221700	240	Иные закупки товаров, работ и услуг для обеспечения государственных (муниципальных) нужд	1 455,400	1 455,400	1 455,400
915	04	07	1420300000		Основное мероприятие «Формирование рекреационно привлекательных территорий путем создания рекреационных зон и мест отдыха»	9 199,400	8 671,800	10 666,000
915	04	07	1420321650		Поддержание территории городских лесов в нормативном состоянии	9 199,400	8 671,800	10 666,000
915	04	07	1420321650	200	Закупка товаров, работ и услуг для обеспечения государственных (муниципальных) нужд	9 199,400	8 671,800	10 666,000
915	04	07	1420321650	240	Иные закупки товаров, работ и услуг для обеспечения государственных (муниципальных) нужд	9 199,400	8 671,800	10 666,000
915	*04*	*09*			*Дорожное хозяйство (дорожные фонды)*	*11 651,500*	*13 391,700*	*13 927,400*
915	04	09	1400000000		Муниципальная программа «Охрана природы и лесное хозяйство города Перми»	11 651,500	13 391,700	13 927,400
915	04	09	1410000000		Подпрограмма «Реализация природоохранных мероприятий»	11 651,500	13 391,700	13 927,400
915	04	09	1410600000		Основное мероприятие «Мероприятия по созданию питомника растений»	11 651,500	13 391,700	13 927,400
915	04	09	1410623030		Содержание древесно-кустарниковых саженцев на территории города Перми	11 651,500	13 391,700	13 927,400

1	2	3	4	5	6	7	8	9
915	04	09	1410623030	200	Закупка товаров, работ и услуг для обеспечения государственных (муниципальных) нужд	11 651,500	13 391,700	13 927,400
915	04	09	1410623030	240	Иные закупки товаров, работ и услуг для обеспечения государственных (муниципальных) нужд	11 651,500	13 391,700	13 927,400
915	**05**				**Жилищно-коммунальное хозяйство**	**762 060,400**	**313 112,500**	**77 461,400**
915	*05*	*03*			*Благоустройство*	*710 489,800*	*255 391,100*	*19 740,000*
915	05	03	1300000000		Муниципальная программа «Формирование современной городской среды»	57 833,800	0,000	0,000
915	05	03	1320000000		Подпрограмма «Благоустройство общественных территорий муниципального образования город Пермь»	57 833,800	0,000	0,000
915	05	03	1320300000		Основное мероприятие «Выполнение комплекса работ по обустройству территорий общего пользования»	57 833,800	0,000	0,000
915	05	03	13203SЖ090		Поддержка муниципальных программ формирования современной городской среды (расходы, не софинансируемые из федерального бюджета)	57 833,800	0,000	0,000
915	05	03	13203SЖ090	200	Закупка товаров, работ и услуг для обеспечения государственных (муниципальных) нужд	57 833,800	0,000	0,000
915	05	03	13203SЖ090	240	Иные закупки товаров, работ и услуг для обеспечения государственных (муниципальных) нужд	57 833,800	0,000	0,000
915	05	03	1400000000		Муниципальная программа «Охрана природы и лесное хозяйство города Перми»	652 656,000	255 391,100	19 740,000
915	05	03	1410000000		Подпрограмма «Реализация природоохранных мероприятий»	472 765,300	253 396,900	19 740,000
915	05	03	1410500000		Основное мероприятие «Создание и развитие инфраструктуры на природных территориях»	425 487,900	233 656,900	0,000
915	05	03	14105SЖ410		Развитие городского пространства	425 487,900	233 656,900	0,000
915	05	03	14105SЖ410	200	Закупка товаров, работ и услуг для обеспечения государственных (муниципальных) нужд	425 487,900	233 656,900	0,000
915	05	03	14105SЖ410	240	Иные закупки товаров, работ и услуг для обеспечения государственных (муниципальных) нужд	425 487,900	233 656,900	0,000
915	05	03	1410600000		Основное мероприятие «Мероприятия по созданию питомника растений»	47 277,400	19 740,000	19 740,000
915	05	03	1410622340		Обеспечение питомника растений инфраструктурой для его деятельности	47 277,400	19 740,000	19 740,000
915	05	03	1410622340	200	Закупка товаров, работ и услуг для обеспечения государственных (муниципальных) нужд	47 277,400	19 740,000	19 740,000
915	05	03	1410622340	240	Иные закупки товаров, работ и услуг для обеспечения государственных (муниципальных) нужд	47 277,400	19 740,000	19 740,000
915	05	03	1420000000		Подпрограмма «Сохранение и воспроизводство городских лесов»	179 890,700	1 994,200	0,000
915	05	03	1420400000		Основное мероприятие «Мероприятие по развитию городского пространства в рамках проекта «Зеленое кольцо» в особо охраняемой природной территории местного значения - охраняемом ландшафте «Черняевский лес»	179 890,700	1 994,200	0,000
915	05	03	14204SЖ410		Развитие городского пространства	179 890,700	1 994,200	0,000
915	05	03	14204SЖ410	200	Закупка товаров, работ и услуг для обеспечения государственных (муниципальных) нужд	179 890,700	1 994,200	0,000
915	05	03	14204SЖ410	240	Иные закупки товаров, работ и услуг для обеспечения государственных (муниципальных) нужд	179 890,700	1 994,200	0,000
915	*05*	*05*			*Другие вопросы в области жилищно-коммунального хозяйства*	*51 570,600*	*57 721,400*	*57 721,400*
915	05	05	1400000000		Муниципальная программа «Охрана природы и лесное хозяйство города Перми»	51 570,600	57 721,400	57 721,400
915	05	05	1410000000		Подпрограмма «Реализация природоохранных мероприятий»	51 570,600	57 721,400	57 721,400
915	05	05	1410600000		Основное мероприятие «Мероприятия по созданию питомника растений»	51 570,600	57 721,400	57 721,400
915	05	05	1410600590		Обеспечение деятельности (оказание услуг, выполнение работ) муниципальных учреждений (организаций)	51 570,600	57 721,400	57 721,400

1	2	3	4	5	6	7	8	9
915	05	05	1410600590	100	Расходы на выплаты персоналу в целях обеспечения выполнения функций государственными (муниципальными) органами, казенными учреждениями, органами управления государственными внебюджетными фондами	46 265,600	48 350,400	48 350,400
915	05	05	1410600590	110	Расходы на выплаты персоналу казенных учреждений	46 265,600	48 350,400	48 350,400
915	05	05	1410600590	200	Закупка товаров, работ и услуг для обеспечения государственных (муниципальных) нужд	5 290,800	9 356,100	9 356,100
915	05	05	1410600590	240	Иные закупки товаров, работ и услуг для обеспечения государственных (муниципальных) нужд	5 290,800	9 356,100	9 356,100
915	05	05	1410600590	800	Иные бюджетные ассигнования	14,200	14,900	14,900
915	05	05	1410600590	850	Уплата налогов, сборов и иных платежей	14,200	14,900	14,900
915	**06**				**Охрана окружающей среды**	**34 230,300**	**33 856,000**	**33 856,000**
915	*06*	*03*			*Охрана объектов растительного и животного мира и среды их обитания*	*4 108,500*	*4 108,200*	*4 108,200*
915	06	03	1400000000		Муниципальная программа «Охрана природы и лесное хозяйство города Перми»	4 108,500	4 108,200	4 108,200
915	06	03	1410000000		Подпрограмма «Реализация природоохранных мероприятий»	4 108,500	4 108,200	4 108,200
915	06	03	1410200000		Основное мероприятие «Наблюдение за состоянием атмосферного воздуха и улучшение его качества»	1 369,400	1 369,400	1 369,400
915	06	03	1410221620		Подготовка и предоставление населению города Перми информации о состоянии окружающей среды	1 369,400	1 369,400	1 369,400
915	06	03	1410221620	200	Закупка товаров, работ и услуг для обеспечения государственных (муниципальных) нужд	1 369,400	1 369,400	1 369,400
915	06	03	1410221620	240	Иные закупки товаров, работ и услуг для обеспечения государственных (муниципальных) нужд	1 369,400	1 369,400	1 369,400
915	06	03	1410400000		Основное мероприятие «Создание единого зеленого каркаса города Перми»	318,600	318,600	318,600
915	06	03	1410422070		Разработка и сопровождение информационной системы обеспечения озеленительной деятельности города Перми	318,600	318,600	318,600
915	06	03	1410422070	200	Закупка товаров, работ и услуг для обеспечения государственных (муниципальных) нужд	318,600	318,600	318,600
915	06	03	1410422070	240	Иные закупки товаров, работ и услуг для обеспечения государственных (муниципальных) нужд	318,600	318,600	318,600
915	06	03	1410500000		Основное мероприятие «Создание и развитие инфраструктуры на природных территориях»	206,000	206,000	206,000
915	06	03	1410522180		Рекреационное обустройство в долинах малых рек	206,000	206,000	206,000
915	06	03	1410522180	200	Закупка товаров, работ и услуг для обеспечения государственных (муниципальных) нужд	206,000	206,000	206,000
915	06	03	1410522180	240	Иные закупки товаров, работ и услуг для обеспечения государственных (муниципальных) нужд	206,000	206,000	206,000
915	06	03	1410800000		Основное мероприятие «Восстановление и экологическая реабилитация водных объектов»	1 166,700	1 166,400	1 166,400
915	06	03	1410821640		Наблюдение за водными объектами города Перми и их обустройство	1 166,700	1 166,400	1 166,400
915	06	03	1410821640	200	Закупка товаров, работ и услуг для обеспечения государственных (муниципальных) нужд	1 166,200	1 166,200	1 166,200
915	06	03	1410821640	240	Иные закупки товаров, работ и услуг для обеспечения государственных (муниципальных) нужд	1 166,200	1 166,200	1 166,200
915	06	03	1410821640	800	Иные бюджетные ассигнования	0,500	0,200	0,200
915	06	03	1410821640	850	Уплата налогов, сборов и иных платежей	0,500	0,200	0,200
915	06	03	1410900000		Основное мероприятие «Экологическое просвещение населения города Перми»	1 047,800	1 047,800	1 047,800
915	06	03	1410922200		Информирование населения города Перми о качестве окружающей среды	1 047,800	1 047,800	1 047,800
915	06	03	1410922200	200	Закупка товаров, работ и услуг для обеспечения государственных (муниципальных) нужд	1 047,800	1 047,800	1 047,800

1	2	3	4	5	6	7	8	9
915	06	03	1410922200	240	Иные закупки товаров, работ и услуг для обеспечения государственных (муниципальных) нужд	1 047,800	1 047,800	1 047,800
915	*06*	*05*			*Другие вопросы в области охраны окружающей среды*	*30 121,800*	*29 747,800*	*29 747,800*
915	06	05	9100000000		Непрограммные расходы бюджета города Перми по реализации иных мероприятий	915,100	955,400	955,400
915	06	05	9190000000		Иные непрограммные мероприятия	915,100	955,400	955,400
915	06	05	919002У100		Администрирование государственных полномочий по организации мероприятий при осуществлении деятельности по обращению с животными без владельцев	915,100	955,400	955,400
915	06	05	919002У100	100	Расходы на выплаты персоналу в целях обеспечения выполнения функций государственными (муниципальными) органами, казенными учреждениями, органами управления государственными внебюджетными фондами	881,000	919,500	919,500
915	06	05	919002У100	120	Расходы на выплаты персоналу государственных (муниципальных) органов	881,000	919,500	919,500
915	06	05	919002У100	200	Закупка товаров, работ и услуг для обеспечения государственных (муниципальных) нужд	34,100	35,900	35,900
915	06	05	919002У100	240	Иные закупки товаров, работ и услуг для обеспечения государственных (муниципальных) нужд	34,100	35,900	35,900
915	06	05	9500000000		Непрограммные расходы по обеспечению деятельности администрации города Перми	29 206,700	28 792,400	28 792,400
915	06	05	9580000000		Функциональные органы администрации города Перми	29 206,700	28 792,400	28 792,400
915	06	05	9580000110		Расходы на выплаты по оплате труда работников муниципальных органов	27 583,200	27 168,900	27 168,900
915	06	05	9580000110	100	Расходы на выплаты персоналу в целях обеспечения выполнения функций государственными (муниципальными) органами, казенными учреждениями, органами управления государственными внебюджетными фондами	27 583,200	27 168,900	27 168,900
915	06	05	9580000110	120	Расходы на выплаты персоналу государственных (муниципальных) органов	27 583,200	27 168,900	27 168,900
915	06	05	9580000190		Расходы на обеспечение функций муниципальных органов	1 623,500	1 623,500	1 623,500
915	06	05	9580000190	100	Расходы на выплаты персоналу в целях обеспечения выполнения функций государственными (муниципальными) органами, казенными учреждениями, органами управления государственными внебюджетными фондами	72,200	72,200	72,200
915	06	05	9580000190	120	Расходы на выплаты персоналу государственных (муниципальных) органов	72,200	72,200	72,200
915	06	05	9580000190	200	Закупка товаров, работ и услуг для обеспечения государственных (муниципальных) нужд	1 551,300	1 551,300	1 551,300
915	06	05	9580000190	240	Иные закупки товаров, работ и услуг для обеспечения государственных (муниципальных) нужд	1 551,300	1 551,300	1 551,300
924					**Департамент культуры и молодежной политики администрации города Перми**	**2 193 694,200**	**2 022 672,400**	**2 014 463,600**
924	**07**				**Образование**	**626 362,000**	**633 382,400**	**597 236,900**
924	*07*	*03*			*Дополнительное образование детей*	*588 820,800*	*595 965,000*	*559 819,500*
924	07	03	0300000000		Муниципальная программа «Культура города Перми»	586 058,900	594 615,000	559 819,500
924	07	03	0330000000		Подпрограмма «Обеспечение качественно нового уровня развития инфраструктуры»	44 264,700	47 194,300	12 517,000
924	07	03	0330100000		Основное мероприятие «Приведение имущественных комплексов в соответствие с требованиями действующего законодательства»	44 264,700	47 194,300	12 517,000
924	07	03	0330101070		Целевая субсидия на взносы на капитальный ремонт общего имущества в многоквартирных домах	357,800	372,200	387,100
924	07	03	0330101070	600	Предоставление субсидий бюджетным, автономным учреждениям и иным некоммерческим организациям	357,800	372,200	387,100
924	07	03	0330101070	620	Субсидии автономным учреждениям	357,800	372,200	387,100

1	2	3	4	5	6	7	8	9
924	07	03	0330123560		Выполнение предписаний надзорных органов, приведение в нормативное состояние и улучшение материально-технического обеспечения	43 906,900	46 822,100	12 129,900
924	07	03	0330123560	600	Предоставление субсидий бюджетным, автономным учреждениям и иным некоммерческим организациям	43 906,900	46 822,100	12 129,900
924	07	03	0330123560	620	Субсидии автономным учреждениям	43 906,900	46 822,100	12 129,900
924	07	03	0340000000		Подпрограмма «Одаренные дети города Перми»	541 794,200	547 420,700	547 302,500
924	07	03	0340100000		Основное мероприятие «Реализация дополнительных общеразвивающих и предпрофессиональных программ в области искусств»	541 794,200	547 420,700	547 302,500
924	07	03	0340100590		Обеспечение деятельности (оказание услуг, выполнение работ) муниципальных учреждений (организаций)	518 381,200	526 119,600	526 119,600
924	07	03	0340100590	600	Предоставление субсидий бюджетным, автономным учреждениям и иным некоммерческим организациям	518 381,200	526 119,600	526 119,600
924	07	03	0340100590	620	Субсидии автономным учреждениям	518 381,200	526 119,600	526 119,600
924	07	03	0340101060		Целевая субсидия на повышение фонда оплаты труда	1 934,600	0,000	0,000
924	07	03	0340101060	600	Предоставление субсидий бюджетным, автономным учреждениям и иным некоммерческим организациям	1 934,600	0,000	0,000
924	07	03	0340101060	620	Субсидии автономным учреждениям	1 934,600	0,000	0,000
924	07	03	0340122140		Обновление материальной базы учреждений дополнительного образования в сфере культуры	2 560,000	2 560,000	2 560,000
924	07	03	0340122140	600	Предоставление субсидий бюджетным, автономным учреждениям и иным некоммерческим организациям	2 560,000	2 560,000	2 560,000
924	07	03	0340122140	620	Субсидии автономным учреждениям	2 560,000	2 560,000	2 560,000
924	07	03	0340182020		Предоставление мер социальной поддержки руководителям и педагогическим работникам образовательных учреждений	18 918,400	18 741,100	18 622,900
924	07	03	0340182020	600	Предоставление субсидий бюджетным, автономным учреждениям и иным некоммерческим организациям	18 918,400	18 741,100	18 622,900
924	07	03	0340182020	620	Субсидии автономным учреждениям	18 918,400	18 741,100	18 622,900
924	07	03	0600000000		Муниципальная программа «Социальная поддержка и обеспечение семейного благополучия населения города Перми»	2 761,900	1 350,000	0,000
924	07	03	0620000000		Подпрограмма «Создание безбарьерной среды для маломобильных граждан»	2 761,900	1 350,000	0,000
924	07	03	0620100000		Основное мероприятие «Оборудование объектов социальной инфраструктуры средствами беспрепятственного доступа, обеспечение информационной доступности для инвалидов и иных маломобильных групп населения»	2 761,900	1 350,000	0,000
924	07	03	0620123570		Оборудование зданий муниципальных учреждений средствами беспрепятственного доступа	2 761,900	1 350,000	0,000
924	07	03	0620123570	600	Предоставление субсидий бюджетным, автономным учреждениям и иным некоммерческим организациям	2 761,900	1 350,000	0,000
924	07	03	0620123570	620	Субсидии автономным учреждениям	2 761,900	1 350,000	0,000
924	*07*	*07*			*Молодежная политика*	*33 532,900*	*33 392,900*	*33 392,900*
924	07	07	0100000000		Муниципальная программа «Общественное согласие»	3 085,900	2 585,900	2 585,900
924	07	07	0110000000		Подпрограмма «Вовлечение граждан в решение вопросов местного значения»	835,900	835,900	835,900
924	07	07	0110100000		Основное мероприятие «Формирование благоприятных условий для поддержки социально ориентированных некоммерческих организаций в реализации социальных проектов»	835,900	835,900	835,900
924	07	07	0110121330		Консультативная и информационно-методическая поддержка социально ориентированных некоммерческих организаций при реализации социальных проектов	835,900	835,900	835,900
924	07	07	0110121330	600	Предоставление субсидий бюджетным, автономным учреждениям и иным некоммерческим организациям	835,900	835,900	835,900
924	07	07	0110121330	620	Субсидии автономным учреждениям	835,900	835,900	835,900
924	07	07	0120000000		Подпрограмма «Повышение уровня межэтнического и межконфессионального взаимопонимания»	2 250,000	1 750,000	1 750,000

1	2	3	4	5	6	7	8	9
924	07	07	0120100000		Основное мероприятие «Мероприятия, направленные на повышение уровня межэтнического и межконфессионального взаимопонимания в городе Перми»	2 250,000	1 750,000	1 750,000
924	07	07	0120123530		Содействие в реализации мероприятий, направленных на гармонизацию межнациональных отношений, сохранение этнического многообразия народов России, проживающих в городе Перми	2 250,000	1 750,000	1 750,000
924	07	07	0120123530	600	Предоставление субсидий бюджетным, автономным учреждениям и иным некоммерческим организациям	2 250,000	1 750,000	1 750,000
924	07	07	0120123530	620	Субсидии автономным учреждениям	2 250,000	1 750,000	1 750,000
924	07	07	0200000000		Муниципальная программа «Безопасный город»	5 498,700	5 498,700	5 498,700
924	07	07	0210000000		Подпрограмма «Содействие в снижении уровня преступности на территории города Перми»	5 498,700	5 498,700	5 498,700
924	07	07	0210300000		Основное мероприятие «Профилактика потребления психоактивных веществ»	5 498,700	5 498,700	5 498,700
924	07	07	0210321090		Мероприятия, направленные на первичную профилактику потребления психоактивных веществ	5 498,700	5 498,700	5 498,700
924	07	07	0210321090	600	Предоставление субсидий бюджетным, автономным учреждениям и иным некоммерческим организациям	5 498,700	5 498,700	5 498,700
924	07	07	0210321090	620	Субсидии автономным учреждениям	5 498,700	5 498,700	5 498,700
924	07	07	0400000000		Муниципальная программа «Молодежь города Перми»	24 948,300	25 308,300	25 308,300
924	07	07	0410000000		Подпрограмма «Создание условий для эффективной самореализации молодежи города Перми»	19 557,600	19 917,600	19 917,600
924	07	07	0410100000		Основное мероприятие «Реализация проектов в сфере молодежной политики»	19 557,600	19 917,600	19 917,600
924	07	07	0410100590		Обеспечение деятельности (оказание услуг, выполнение работ) муниципальных учреждений (организаций)	15 171,400	15 571,900	15 571,900
924	07	07	0410100590	600	Предоставление субсидий бюджетным, автономным учреждениям и иным некоммерческим организациям	15 171,400	15 571,900	15 571,900
924	07	07	0410100590	620	Субсидии автономным учреждениям	15 171,400	15 571,900	15 571,900
924	07	07	0410101060		Целевая субсидия на повышение фонда оплаты труда	100,100	0,000	0,000
924	07	07	0410101060	600	Предоставление субсидий бюджетным, автономным учреждениям и иным некоммерческим организациям	100,100	0,000	0,000
924	07	07	0410101060	620	Субсидии автономным учреждениям	100,100	0,000	0,000
924	07	07	0410123140		Поддержка инициативной и талантливой молодежи	2 158,200	2 158,200	2 158,200
924	07	07	0410123140	200	Закупка товаров, работ и услуг для обеспечения государственных (муниципальных) нужд	729,700	729,700	729,700
924	07	07	0410123140	240	Иные закупки товаров, работ и услуг для обеспечения государственных (муниципальных) нужд	729,700	729,700	729,700
924	07	07	0410123140	300	Социальное обеспечение и иные выплаты населению	400,000	400,000	400,000
924	07	07	0410123140	350	Премии и гранты	400,000	400,000	400,000
924	07	07	0410123140	600	Предоставление субсидий бюджетным, автономным учреждениям и иным некоммерческим организациям	1 028,500	1 028,500	1 028,500
924	07	07	0410123140	620	Субсидии автономным учреждениям	1 028,500	1 028,500	1 028,500
924	07	07	0410170040		Субсидии некоммерческим организациям, не являющимся государственными (муниципальными) учреждениями, выполняющим муниципальные работы в сфере молодежной политики	2 127,900	2 187,500	2 187,500
924	07	07	0410170040	600	Предоставление субсидий бюджетным, автономным учреждениям и иным некоммерческим организациям	2 127,900	2 187,500	2 187,500
924	07	07	0410170040	630	Субсидии некоммерческим организациям (за исключением государственных (муниципальных) учреждений, государственных корпораций (компаний), публично-правовых компаний)	2 127,900	2 187,500	2 187,500
924	07	07	0420000000		Подпрограмма «Создание условий для социальной интеграции молодежи в общественно полезную деятельность»	5 390,700	5 390,700	5 390,700
924	07	07	0420100000		Основное мероприятие «Осуществление мероприятий по организации занятости молодежи»	5 390,700	5 390,700	5 390,700
924	07	07	0420100740		Целевая субсидия на организацию занятости молодежи	5 390,700	5 390,700	5 390,700

1	2	3	4	5	6	7	8	9
924	07	07	0420100740	600	Предоставление субсидий бюджетным, автономным учреждениям и иным некоммерческим организациям	5 390,700	5 390,700	5 390,700
924	07	07	0420100740	620	Субсидии автономным учреждениям	5 390,700	5 390,700	5 390,700
924	*07*	*09*			*Другие вопросы в области образования*	*4 008,300*	*4 024,500*	*4 024,500*
924	07	09	0300000000		Муниципальная программа «Культура города Перми»	2 796,000	2 796,000	2 796,000
924	07	09	0340000000		Подпрограмма «Одаренные дети города Перми»	2 796,000	2 796,000	2 796,000
924	07	09	0340100000		Основное мероприятие «Реализация дополнительных общеразвивающих и предпрофессиональных программ в области искусств»	2 796,000	2 796,000	2 796,000
924	07	09	0340100680		Целевая субсидия на популяризацию художественного образования среди жителей	2 091,000	2 091,000	2 091,000
924	07	09	0340100680	600	Предоставление субсидий бюджетным, автономным учреждениям и иным некоммерческим организациям	2 091,000	2 091,000	2 091,000
924	07	09	0340100680	620	Субсидии автономным учреждениям	2 091,000	2 091,000	2 091,000
924	07	09	0340121270		Поддержка и развитие потенциала талантливых педагогов дополнительного образования в сфере культуры	225,000	225,000	225,000
924	07	09	0340121270	200	Закупка товаров, работ и услуг для обеспечения государственных (муниципальных) нужд	5,000	5,000	5,000
924	07	09	0340121270	240	Иные закупки товаров, работ и услуг для обеспечения государственных (муниципальных) нужд	5,000	5,000	5,000
924	07	09	0340121270	300	Социальное обеспечение и иные выплаты населению	220,000	220,000	220,000
924	07	09	0340121270	350	Премии и гранты	220,000	220,000	220,000
924	07	09	0340182030		Стипендии одаренным детям, обучающимся в образовательных организациях дополнительного образования в сфере культуры	480,000	480,000	480,000
924	07	09	0340182030	300	Социальное обеспечение и иные выплаты населению	480,000	480,000	480,000
924	07	09	0340182030	340	Стипендии	480,000	480,000	480,000
924	07	09	0600000000		Муниципальная программа «Социальная поддержка и обеспечение семейного благополучия населения города Перми»	1 212,300	1 228,500	1 228,500
924	07	09	0640000000		Подпрограмма «Организация оздоровления и отдыха детей города Перми»	1 212,300	1 228,500	1 228,500
924	07	09	0640200000		Основное мероприятие «Организация отдыха детей в детских лагерях палаточного типа, лагерях досуга и отдыха, разновозрастных отрядах»	1 212,300	1 228,500	1 228,500
924	07	09	0640200590		Обеспечение деятельности (оказание услуг, выполнение работ) муниципальных учреждений (организаций)	1 212,300	1 228,500	1 228,500
924	07	09	0640200590	600	Предоставление субсидий бюджетным, автономным учреждениям и иным некоммерческим организациям	1 212,300	1 228,500	1 228,500
924	07	09	0640200590	610	Субсидии бюджетным учреждениям	698,500	707,800	707,800
924	07	09	0640200590	620	Субсидии автономным учреждениям	513,800	520,700	520,700
924	**08**				**Культура, кинематография**	**1 566 466,100**	**1 389 090,000**	**1 417 076,700**
924	*08*	*01*			*Культура*	*1 437 742,000*	*1 256 720,000*	*1 284 706,700*
924	08	01	0100000000		Муниципальная программа «Общественное согласие»	2 688,800	2 688,800	2 688,800
924	08	01	0110000000		Подпрограмма «Вовлечение граждан в решение вопросов местного значения»	555,800	555,800	555,800
924	08	01	0110100000		Основное мероприятие «Формирование благоприятных условий для поддержки социально ориентированных некоммерческих организаций в реализации социальных проектов»	555,800	555,800	555,800
924	08	01	0110121330		Консультативная и информационно-методическая поддержка социально ориентированных некоммерческих организаций при реализации социальных проектов	555,800	555,800	555,800
924	08	01	0110121330	600	Предоставление субсидий бюджетным, автономным учреждениям и иным некоммерческим организациям	555,800	555,800	555,800
924	08	01	0110121330	620	Субсидии автономным учреждениям	555,800	555,800	555,800
924	08	01	0120000000		Подпрограмма «Повышение уровня межэтнического и межконфессионального взаимопонимания»	2 133,000	2 133,000	2 133,000

1	2	3	4	5	6	7	8	9
924	08	01	0120100000		Основное мероприятие «Мероприятия, направленные на повышение уровня межэтнического и межконфессионального взаимопонимания в городе Перми»	2 133,000	2 133,000	2 133,000
924	08	01	0120123520		Содействие в реализации культурно-просветительских общественных инициатив религиозных организаций и объединений, направленных на сохранение гармоничной конфессиональной ситуации в городе Перми	740,000	740,000	740,000
924	08	01	0120123520	600	Предоставление субсидий бюджетным, автономным учреждениям и иным некоммерческим организациям	740,000	740,000	740,000
924	08	01	0120123520	620	Субсидии автономным учреждениям	740,000	740,000	740,000
924	08	01	0120123530		Содействие в реализации мероприятий, направленных на гармонизацию межнациональных отношений, сохранение этнического многообразия народов России, проживающих в городе Перми	1 393,000	1 393,000	1 393,000
924	08	01	0120123530	200	Закупка товаров, работ и услуг для обеспечения государственных (муниципальных) нужд	250,000	250,000	250,000
924	08	01	0120123530	240	Иные закупки товаров, работ и услуг для обеспечения государственных (муниципальных) нужд	250,000	250,000	250,000
924	08	01	0120123530	600	Предоставление субсидий бюджетным, автономным учреждениям и иным некоммерческим организациям	1 143,000	1 143,000	1 143,000
924	08	01	0120123530	610	Субсидии бюджетным учреждениям	343,000	343,000	343,000
924	08	01	0120123530	620	Субсидии автономным учреждениям	800,000	800,000	800,000
924	08	01	0300000000		Муниципальная программа «Культура города Перми»	1 428 805,400	1 251 171,100	1 279 579,000
924	08	01	0310000000		Подпрограмма «Городские культурно-зрелищные мероприятия»	337 055,000	205 179,800	198 673,300
924	08	01	0310100000		Основное мероприятие «Проведение мероприятий в области культуры»	336 056,600	205 179,800	198 673,300
924	08	01	0310100590		Обеспечение деятельности (оказание услуг, выполнение работ) муниципальных учреждений (организаций)	91 372,600	91 372,600	91 372,600
924	08	01	0310100590	600	Предоставление субсидий бюджетным, автономным учреждениям и иным некоммерческим организациям	91 372,600	91 372,600	91 372,600
924	08	01	0310100590	610	Субсидии бюджетным учреждениям	86 565,200	86 565,200	86 565,200
924	08	01	0310100590	620	Субсидии автономным учреждениям	4 807,400	4 807,400	4 807,400
924	08	01	0310100720		Целевая субсидия на создание условий для вовлеченности жителей в культурно-зрелищные мероприятия	176 708,000	60 924,000	60 924,000
924	08	01	0310100720	600	Предоставление субсидий бюджетным, автономным учреждениям и иным некоммерческим организациям	176 708,000	60 924,000	60 924,000
924	08	01	0310100720	610	Субсидии бюджетным учреждениям	134 289,000	44 672,400	44 672,400
924	08	01	0310100720	620	Субсидии автономным учреждениям	42 419,000	16 251,600	16 251,600
924	08	01	0310121980		Городские культурно-зрелищные мероприятия, культурно-зрелищные мероприятия по месту жительства	6 376,700	6 376,700	6 376,700
924	08	01	0310121980	200	Закупка товаров, работ и услуг для обеспечения государственных (муниципальных) нужд	5 572,100	5 572,100	5 572,100
924	08	01	0310121980	240	Иные закупки товаров, работ и услуг для обеспечения государственных (муниципальных) нужд	5 572,100	5 572,100	5 572,100
924	08	01	0310121980	300	Социальное обеспечение и иные выплаты населению	804,600	804,600	804,600
924	08	01	0310121980	350	Премии и гранты	804,600	804,600	804,600
924	08	01	031012К030		Организация и проведение мероприятий в сфере культуры на территории Пермского края	40 000,000	46 506,500	40 000,000
924	08	01	031012К030	600	Предоставление субсидий бюджетным, автономным учреждениям и иным некоммерческим организациям	40 000,000	46 506,500	40 000,000
924	08	01	031012К030	610	Субсидии бюджетным учреждениям	40 000,000	46 506,500	40 000,000
924	08	01	03101L5090		Подготовка и проведение празднования на федеральном уровне памятных дат субъектов Российской Федерации	21 599,300	0,000	0,000
924	08	01	03101L5090	600	Предоставление субсидий бюджетным, автономным учреждениям и иным некоммерческим организациям	21 599,300	0,000	0,000
924	08	01	03101L5090	610	Субсидии бюджетным учреждениям	9 000,000	0,000	0,000
924	08	01	03101L5090	620	Субсидии автономным учреждениям	12 599,300	0,000	0,000

1	2	3	4	5	6	7	8	9
924	08	01	0310200000		Основное мероприятие «Создание и распространение контента в сети «Интернет», направленного на укрепление гражданской идентичности и духовно-нравственных ценностей среди жителей города Перми»	998,400	0,000	0,000
924	08	01	0310200810		Освещение деятельности в сфере культуры посредством размещения публикаций о мероприятиях, направленных на укрепление гражданской идентичности и духовно-нравственных ценностей	998,400	0,000	0,000
924	08	01	0310200810	600	Предоставление субсидий бюджетным, автономным учреждениям и иным некоммерческим организациям	998,400	0,000	0,000
924	08	01	0310200810	610	Субсидии бюджетным учреждениям	998,400	0,000	0,000
924	08	01	0320000000		Подпрограмма «Создание условий для творческой и профессиональной самореализации населения»	936 858,800	937 283,200	937 289,700
924	08	01	0320100000		Основное мероприятие «Показ (организация показа) спектаклей, концертов и концертных программ»	353 855,700	353 869,500	353 876,000
924	08	01	0320100590		Обеспечение деятельности (оказание услуг, выполнение работ) муниципальных учреждений (организаций)	333 855,700	333 876,000	333 876,000
924	08	01	0320100590	600	Предоставление субсидий бюджетным, автономным учреждениям и иным некоммерческим организациям	333 855,700	333 876,000	333 876,000
924	08	01	0320100590	610	Субсидии бюджетным учреждениям	69 455,200	69 455,600	69 455,600
924	08	01	0320100590	620	Субсидии автономным учреждениям	264 400,500	264 420,400	264 420,400
924	08	01	0320100870		Целевая субсидия на создание концертных и театральных постановок, организация и обеспечение участия в творческих проектах	20 000,000	19 993,500	20 000,000
924	08	01	0320100870	600	Предоставление субсидий бюджетным, автономным учреждениям и иным некоммерческим организациям	20 000,000	19 993,500	20 000,000
924	08	01	0320100870	610	Субсидии бюджетным учреждениям	2 900,000	2 893,500	2 900,000
924	08	01	0320100870	620	Субсидии автономным учреждениям	17 100,000	17 100,000	17 100,000
924	08	01	0320200000		Основное мероприятие «Проведение (организация проведения) мероприятий досуговой и культурно-просветительской направленности»	583 003,100	583 413,700	583 413,700
924	08	01	0320223500		Создание условий для творческой самореализации жителей города Перми	348 405,800	348 816,400	348 816,400
924	08	01	0320223500	600	Предоставление субсидий бюджетным, автономным учреждениям и иным некоммерческим организациям	348 405,800	348 816,400	348 816,400
924	08	01	0320223500	610	Субсидии бюджетным учреждениям	30 033,900	30 090,600	30 090,600
924	08	01	0320223500	620	Субсидии автономным учреждениям	318 371,900	318 725,800	318 725,800
924	08	01	0320223620		Оказание услуг библиотечного обслуживания	234 597,300	234 597,300	234 597,300
924	08	01	0320223620	600	Предоставление субсидий бюджетным, автономным учреждениям и иным некоммерческим организациям	234 597,300	234 597,300	234 597,300
924	08	01	0320223620	610	Субсидии бюджетным учреждениям	234 597,300	234 597,300	234 597,300
924	08	01	0330000000		Подпрограмма «Обеспечение качественно нового уровня развития инфраструктуры»	143 979,600	97 780,300	132 688,200
924	08	01	0330100000		Основное мероприятие «Приведение имущественных комплексов в соответствие с требованиями действующего законодательства»	143 979,600	97 780,300	132 688,200
924	08	01	0330100750		Целевая субсидия по сохранению историко-культурного наследия	2 317,000	2 312,100	2 317,000
924	08	01	0330100750	600	Предоставление субсидий бюджетным, автономным учреждениям и иным некоммерческим организациям	2 317,000	2 312,100	2 317,000
924	08	01	0330100750	620	Субсидии автономным учреждениям	2 317,000	2 312,100	2 317,000
924	08	01	0330101070		Целевая субсидия на взносы на капитальный ремонт общего имущества в многоквартирных домах	1 150,700	1 196,300	1 244,400
924	08	01	0330101070	600	Предоставление субсидий бюджетным, автономным учреждениям и иным некоммерческим организациям	1 150,700	1 196,300	1 244,400
924	08	01	0330101070	610	Субсидии бюджетным учреждениям	940,800	978,200	1 017,500
924	08	01	0330101070	620	Субсидии автономным учреждениям	209,900	218,100	226,900
924	08	01	0330123560		Выполнение предписаний надзорных органов, приведение в нормативное состояние и улучшение материально-технического обеспечения	97 511,900	94 271,900	129 126,800

1	2	3	4	5	6	7	8	9
924	08	01	0330123560	600	Предоставление субсидий бюджетным, автономным учреждениям и иным некоммерческим организациям	97 511,900	94 271,900	129 126,800
924	08	01	0330123560	610	Субсидии бюджетным учреждениям	32 076,800	26 282,500	5 702,000
924	08	01	0330123560	620	Субсидии автономным учреждениям	65 435,100	67 989,400	123 424,800
924	08	01	03301SK180		Разработка научно-проектной документации на проведение капитального ремонта и приспособление для современного использования объектов культурного наследия, находящихся в г. Перми	43 000,000	0,000	0,000
924	08	01	03301SK180	600	Предоставление субсидий бюджетным, автономным учреждениям и иным некоммерческим организациям	43 000,000	0,000	0,000
924	08	01	03301SK180	620	Субсидии автономным учреждениям	43 000,000	0,000	0,000
924	08	01	0350000000		Подпрограмма «Определение, сохранение и развитие культурной идентичности города Перми»	10 912,000	10 927,800	10 927,800
924	08	01	0350100000		Основное мероприятие «Обеспечение сохранения и использования объектов культурного наследия, объектов монументального искусства»	10 912,000	10 927,800	10 927,800
924	08	01	0350100590		Обеспечение деятельности (оказание услуг, выполнение работ) муниципальных учреждений (организаций)	10 912,000	10 927,800	10 927,800
924	08	01	0350100590	600	Предоставление субсидий бюджетным, автономным учреждениям и иным некоммерческим организациям	10 912,000	10 927,800	10 927,800
924	08	01	0350100590	620	Субсидии автономным учреждениям	10 912,000	10 927,800	10 927,800
924	08	01	0600000000		Муниципальная программа «Социальная поддержка и обеспечение семейного благополучия населения города Перми»	2 747,800	2 860,100	2 438,900
924	08	01	0610000000		Подпрограмма «Оказание дополнительных мер социальной помощи и поддержки, содействие в получении социальных услуг отдельным категориям граждан»	1 247,200	1 247,200	1 247,200
924	08	01	0610200000		Основное мероприятие «Организация и проведение ежегодных городских мероприятий, поддержка инициатив общественных объединений и организаций»	1 247,200	1 247,200	1 247,200
924	08	01	0610221010		Проведение мероприятий социальной направленности	1 247,200	1 247,200	1 247,200
924	08	01	0610221010	600	Предоставление субсидий бюджетным, автономным учреждениям и иным некоммерческим организациям	1 247,200	1 247,200	1 247,200
924	08	01	0610221010	610	Субсидии бюджетным учреждениям	1 247,200	1 247,200	1 247,200
924	08	01	0620000000		Подпрограмма «Создание безбарьерной среды для маломобильных граждан»	1 500,600	1 612,900	1 191,700
924	08	01	0620100000		Основное мероприятие «Оборудование объектов социальной инфраструктуры средствами беспрепятственного доступа, обеспечение информационной доступности для инвалидов и иных маломобильных групп населения»	1 500,600	1 612,900	1 191,700
924	08	01	0620123570		Оборудование зданий муниципальных учреждений средствами беспрепятственного доступа	1 500,600	1 612,900	1 191,700
924	08	01	0620123570	600	Предоставление субсидий бюджетным, автономным учреждениям и иным некоммерческим организациям	1 500,600	1 612,900	1 191,700
924	08	01	0620123570	610	Субсидии бюджетным учреждениям	0,000	1 612,900	0,000
924	08	01	0620123570	620	Субсидии автономным учреждениям	1 500,600	0,000	1 191,700
924	08	01	1400000000		Муниципальная программа «Охрана природы и лесное хозяйство города Перми»	3 500,000	0,000	0,000
924	08	01	1410000000		Подпрограмма «Реализация природоохранных мероприятий»	3 500,000	0,000	0,000
924	08	01	1410900000		Основное мероприятие «Экологическое просвещение населения города Перми»	3 500,000	0,000	0,000
924	08	01	1410922200		Информирование населения города Перми о качестве окружающей среды	3 500,000	0,000	0,000
924	08	01	1410922200	600	Предоставление субсидий бюджетным, автономным учреждениям и иным некоммерческим организациям	3 500,000	0,000	0,000
924	08	01	1410922200	620	Субсидии автономным учреждениям	3 500,000	0,000	0,000
924	*08*	*04*			*Другие вопросы в области культуры, кинематографии*	*128 724,100*	*132 370,000*	*132 370,000*
924	08	04	9100000000		Непрограммные расходы бюджета города Перми по реализации иных мероприятий	101 657,300	105 681,000	105 681,000

1	2	3	4	5	6	7	8	9
924	08	04	9110000000		Содержание централизованных бухгалтерий	101 657,300	105 681,000	105 681,000
924	08	04	9110000590		Обеспечение деятельности (оказание услуг, выполнение работ) муниципальных учреждений (организаций)	101 657,300	105 681,000	105 681,000
924	08	04	9110000590	100	Расходы на выплаты персоналу в целях обеспечения выполнения функций государственными (муниципальными) органами, казенными учреждениями, органами управления государственными внебюджетными фондами	89 310,700	93 334,400	93 334,400
924	08	04	9110000590	110	Расходы на выплаты персоналу казенных учреждений	89 310,700	93 334,400	93 334,400
924	08	04	9110000590	200	Закупка товаров, работ и услуг для обеспечения государственных (муниципальных) нужд	12 346,600	12 346,600	12 346,600
924	08	04	9110000590	240	Иные закупки товаров, работ и услуг для обеспечения государственных (муниципальных) нужд	12 346,600	12 346,600	12 346,600
924	08	04	9500000000		Непрограммные расходы по обеспечению деятельности администрации города Перми	27 066,800	26 689,000	26 689,000
924	08	04	9580000000		Функциональные органы администрации города Перми	27 066,800	26 689,000	26 689,000
924	08	04	9580000110		Расходы на выплаты по оплате труда работников муниципальных органов	25 151,900	24 774,100	24 774,100
924	08	04	9580000110	100	Расходы на выплаты персоналу в целях обеспечения выполнения функций государственными (муниципальными) органами, казенными учреждениями, органами управления государственными внебюджетными фондами	25 151,900	24 774,100	24 774,100
924	08	04	9580000110	120	Расходы на выплаты персоналу государственных (муниципальных) органов	25 151,900	24 774,100	24 774,100
924	08	04	9580000190		Расходы на обеспечение функций муниципальных органов	1 914,900	1 914,900	1 914,900
924	08	04	9580000190	100	Расходы на выплаты персоналу в целях обеспечения выполнения функций государственными (муниципальными) органами, казенными учреждениями, органами управления государственными внебюджетными фондами	291,400	291,400	291,400
924	08	04	9580000190	120	Расходы на выплаты персоналу государственных (муниципальных) органов	291,400	291,400	291,400
924	08	04	9580000190	200	Закупка товаров, работ и услуг для обеспечения государственных (муниципальных) нужд	1 623,500	1 623,500	1 623,500
924	08	04	9580000190	240	Иные закупки товаров, работ и услуг для обеспечения государственных (муниципальных) нужд	1 623,500	1 623,500	1 623,500
924	**10**				**Социальная политика**	**866,100**	**200,000**	**150,000**
924	*10*	*03*			*Социальное обеспечение населения*	*866,100*	*200,000*	*150,000*
924	10	03	0300000000		Муниципальная программа «Культура города Перми»	200,000	200,000	150,000
924	10	03	0340000000		Подпрограмма «Одаренные дети города Перми»	200,000	200,000	150,000
924	10	03	0340100000		Основное мероприятие «Реализация дополнительных общеразвивающих и предпрофессиональных программ в области искусств»	200,000	200,000	150,000
924	10	03	0340182020		Предоставление мер социальной поддержки руководителям и педагогическим работникам образовательных учреждений	200,000	200,000	150,000
924	10	03	0340182020	600	Предоставление субсидий бюджетным, автономным учреждениям и иным некоммерческим организациям	200,000	200,000	150,000
924	10	03	0340182020	620	Субсидии автономным учреждениям	200,000	200,000	150,000
924	10	03	0600000000		Муниципальная программа «Социальная поддержка и обеспечение семейного благополучия населения города Перми»	666,100	0,000	0,000
924	10	03	0610000000		Подпрограмма «Оказание дополнительных мер социальной помощи и поддержки, содействие в получении социальных услуг отдельным категориям граждан»	666,100	0,000	0,000
924	10	03	0610100000		Основное мероприятие «Предоставление дополнительных мер социальной поддержки отдельным категориям граждан»	666,100	0,000	0,000

1	2	3	4	5	6	7	8	9
924	10	03	06101SC240		Обеспечение работников учреждений бюджетной сферы Пермского края путевками на санаторно-курортное лечение и оздоровление	666,100	0,000	0,000
924	10	03	06101SC240	600	Предоставление субсидий бюджетным, автономным учреждениям и иным некоммерческим организациям	666,100	0,000	0,000
924	10	03	06101SC240	610	Субсидии бюджетным учреждениям	43,700	0,000	0,000
924	10	03	06101SC240	620	Субсидии автономным учреждениям	622,400	0,000	0,000
930					**Департамент образования администрации города Перми**	**17 394 685,658**	**17 059 475,852**	**17 117 591,100**
930	**07**				**Образование**	**16 983 365,058**	**16 656 132,452**	**16 715 612,200**
930	*07*	*01*			*Дошкольное образование*	*6 673 212,200*	*6 615 822,200*	*6 771 520,800*
930	07	01	0700000000		Муниципальная программа «Доступное и качественное образование»	6 460 444,300	6 549 126,100	6 549 300,600
930	07	01	0710000000		Подпрограмма «Обеспечение доступного и качественного дошкольного образования»	6 199 303,400	6 285 112,700	6 285 287,200
930	07	01	0710100000		Основное мероприятие «Оказание услуг по присмотру и уходу, реализации основных общеобразовательных программ дошкольного образования»	1 430 870,300	1 421 105,800	1 421 280,300
930	07	01	0710100590		Обеспечение деятельности (оказание услуг, выполнение работ) муниципальных учреждений (организаций)	1 430 870,300	1 421 105,800	1 421 280,300
930	07	01	0710100590	600	Предоставление субсидий бюджетным, автономным учреждениям и иным некоммерческим организациям	1 430 870,300	1 421 105,800	1 421 280,300
930	07	01	0710100590	610	Субсидии бюджетным учреждениям	28 132,700	26 758,600	26 758,600
930	07	01	0710100590	620	Субсидии автономным учреждениям	1 402 737,600	1 394 347,200	1 394 521,700
930	07	01	0710200000		Основное мероприятие «Предоставление дошкольного образования в дошкольных образовательных организациях»	4 768 433,100	4 864 006,900	4 864 006,900
930	07	01	071022H020		Единая субвенция на выполнение отдельных государственных полномочий в сфере образования	4 765 756,500	4 861 330,300	4 861 330,300
930	07	01	071022H020	600	Предоставление субсидий бюджетным, автономным учреждениям и иным некоммерческим организациям	4 765 756,500	4 861 330,300	4 861 330,300
930	07	01	071022H020	610	Субсидии бюджетным учреждениям	46 462,900	54 060,600	54 060,600
930	07	01	071022H020	620	Субсидии автономным учреждениям	4 719 293,600	4 807 269,700	4 807 269,700
930	07	01	07102SH040		Организация предоставления общедоступного и бесплатного дошкольного, начального общего, основного общего, среднего общего образования обучающимся с ограниченными возможностями здоровья в отдельных муниципальных общеобразовательных учреждениях, осуществляющих образовательную деятельность по адаптированным основным общеобразовательным программам, в муниципальных общеобразовательных учреждениях со специальным наименованием «специальное учебно-воспитательное учреждение» и муниципальных санаторных общеобразовательных учреждениях	2 676,600	2 676,600	2 676,600
930	07	01	07102SH040	600	Предоставление субсидий бюджетным, автономным учреждениям и иным некоммерческим организациям	2 676,600	2 676,600	2 676,600
930	07	01	07102SH040	620	Субсидии автономным учреждениям	2 676,600	2 676,600	2 676,600
930	07	01	0750000000		Подпрограмма «Развитие негосударственного сектора в сфере образования»	261 140,900	264 013,400	264 013,400
930	07	01	0750100000		Основное мероприятие «Оказание услуг частными организациями, осуществляющими образовательную деятельность»	42 679,000	42 679,000	42 679,000
930	07	01	0750170030		Субсидии частным организациям, осуществляющим образовательную деятельность и содержание ребенка (присмотр и уход за ребенком)	42 679,000	42 679,000	42 679,000
930	07	01	0750170030	600	Предоставление субсидий бюджетным, автономным учреждениям и иным некоммерческим организациям	23 087,000	23 087,000	23 087,000
930	07	01	0750170030	630	Субсидии некоммерческим организациям (за исключением государственных (муниципальных) учреждений, государственных корпораций (компаний), публично-правовых компаний)	23 087,000	23 087,000	23 087,000

1	2	3	4	5	6	7	8	9
930	07	01	0750170030	800	Иные бюджетные ассигнования	19 592,000	19 592,000	19 592,000
930	07	01	0750170030	810	Субсидии юридическим лицам (кроме некоммерческих организаций), индивидуальным предпринимателям, физическим лицам - производителям товаров, работ, услуг	19 592,000	19 592,000	19 592,000
930	07	01	0750200000		Основное мероприятие «Предоставление дошкольного, начального общего, основного общего, среднего общего образования в частных организациях, осуществляющих образовательную деятельность по имеющим государственную аккредитацию основным общеобразовательным программам»	218 461,900	221 334,400	221 334,400
930	07	01	075022Н020		Единая субвенция на выполнение отдельных государственных полномочий в сфере образования	218 461,900	221 334,400	221 334,400
930	07	01	075022Н020	600	Предоставление субсидий бюджетным, автономным учреждениям и иным некоммерческим организациям	98 545,600	99 840,000	99 840,000
930	07	01	075022Н020	630	Субсидии некоммерческим организациям (за исключением государственных (муниципальных) учреждений, государственных корпораций (компаний), публично-правовых компаний)	98 545,600	99 840,000	99 840,000
930	07	01	075022Н020	800	Иные бюджетные ассигнования	119 916,300	121 494,400	121 494,400
930	07	01	075022Н020	810	Субсидии юридическим лицам (кроме некоммерческих организаций), индивидуальным предпринимателям, физическим лицам - производителям товаров, работ, услуг	119 916,300	121 494,400	121 494,400
930	07	01	0800000000		Муниципальная программа «Развитие сети образовательных организаций города Перми»	212 767,900	66 696,100	222 220,200
930	07	01	0810000000		Подпрограмма «Повышение доступности дошкольного образования»	6 420,000	0,000	0,000
930	07	01	0810100000		Основное мероприятие «Капитальные вложения в объекты недвижимого имущества муниципальной собственности в сфере дошкольного образования»	6 420,000	0,000	0,000
930	07	01	0810142160		Предоставление грантов системы образования частным образовательным организациям, индивидуальным предпринимателям, осуществляющим образовательную деятельность	6 420,000	0,000	0,000
930	07	01	0810142160	800	Иные бюджетные ассигнования	6 420,000	0,000	0,000
930	07	01	0810142160	810	Субсидии юридическим лицам (кроме некоммерческих организаций), индивидуальным предпринимателям, физическим лицам - производителям товаров, работ, услуг	6 420,000	0,000	0,000
930	07	01	0830000000		Подпрограмма «Приведение имущественных комплексов муниципальных образовательных организаций города Перми в нормативное состояние»	206 347,900	66 696,100	222 220,200
930	07	01	0830100000		Основное мероприятие «Приведение имущественных комплексов образовательных организаций в соответствие с требованиями действующего законодательства»	206 347,900	66 696,100	222 220,200
930	07	01	0830101070		Взносы на капитальный ремонт общего имущества в многоквартирных домах	465,400	483,900	503,300
930	07	01	0830101070	600	Предоставление субсидий бюджетным, автономным учреждениям и иным некоммерческим организациям	465,400	483,900	503,300
930	07	01	0830101070	620	Субсидии автономным учреждениям	465,400	483,900	503,300
930	07	01	0830123470		Приведение в нормативное состояние имущественных комплексов образовательных организаций	193 632,500	36 912,200	221 716,900
930	07	01	0830123470	600	Предоставление субсидий бюджетным, автономным учреждениям и иным некоммерческим организациям	193 632,500	36 912,200	221 716,900
930	07	01	0830123470	610	Субсидии бюджетным учреждениям	0,000	14 000,800	44 624,100
930	07	01	0830123470	620	Субсидии автономным учреждениям	193 632,500	22 911,400	177 092,800
930	07	01	083012Н420		Оснащение муниципальных образовательных организаций оборудованием, средствами обучения и воспитания	12 250,000	29 300,000	0,000
930	07	01	083012Н420	600	Предоставление субсидий бюджетным, автономным учреждениям и иным некоммерческим организациям	12 250,000	29 300,000	0,000
930	07	01	083012Н420	610	Субсидии бюджетным учреждениям	0,000	700,000	0,000

1	2	3	4	5	6	7	8	9
930	07	01	083012Н420	620	Субсидии автономным учреждениям	12 250,000	28 600,000	0,000
930	*07*	*02*			*Общее образование*	*8 738 036,058*	*8 439 547,952*	*8 369 892,300*
930	07	02	0600000000		Муниципальная программа «Социальная поддержка и обеспечение семейного благополучия населения города Перми»	16 840,200	20 806,500	19 911,000
930	07	02	0620000000		Подпрограмма «Создание безбарьерной среды для маломобильных граждан»	16 840,200	20 806,500	19 911,000
930	07	02	0620100000		Основное мероприятие «Оборудование объектов социальной инфраструктуры средствами беспрепятственного доступа, обеспечение информационной доступности для инвалидов и иных маломобильных групп населения»	16 840,200	20 806,500	19 911,000
930	07	02	0620123570		Оборудование зданий муниципальных учреждений средствами беспрепятственного доступа	16 840,200	20 806,500	19 911,000
930	07	02	0620123570	600	Предоставление субсидий бюджетным, автономным учреждениям и иным некоммерческим организациям	16 840,200	20 806,500	19 911,000
930	07	02	0620123570	620	Субсидии автономным учреждениям	16 840,200	20 806,500	19 911,000
930	07	02	0700000000		Муниципальная программа «Доступное и качественное образование»	8 090 729,400	8 205 415,700	8 086 187,200
930	07	02	0720000000		Подпрограмма «Обеспечение доступного и качественного общего образования»	8 039 330,800	8 153 423,700	8 034 195,200
930	07	02	0720100000		Основное мероприятие «Оказание услуг на получение общедоступного бесплатного дошкольного, начального общего, основного общего, среднего общего образования»	1 104 589,700	1 094 214,200	1 094 279,900
930	07	02	0720100590		Обеспечение деятельности (оказание услуг, выполнение работ) муниципальных учреждений (организаций)	1 098 623,100	1 089 241,300	1 089 307,000
930	07	02	0720100590	600	Предоставление субсидий бюджетным, автономным учреждениям и иным некоммерческим организациям	1 098 623,100	1 089 241,300	1 089 307,000
930	07	02	0720100590	610	Субсидии бюджетным учреждениям	25 473,300	25 340,500	25 340,500
930	07	02	0720100590	620	Субсидии автономным учреждениям	1 073 149,800	1 063 900,800	1 063 966,500
930	07	02	0720100690		Целевая субсидия на организацию подвоза учащихся	5 966,600	4 972,900	4 972,900
930	07	02	0720100690	600	Предоставление субсидий бюджетным, автономным учреждениям и иным некоммерческим организациям	5 966,600	4 972,900	4 972,900
930	07	02	0720100690	620	Субсидии автономным учреждениям	5 966,600	4 972,900	4 972,900
930	07	02	0720200000		Основное мероприятие «Предоставление общего (начального, основного, среднего) образования в общеобразовательных организациях»	6 934 741,100	7 059 209,500	6 939 915,300
930	07	02	072022Н020		Единая субвенция на выполнение отдельных государственных полномочий в сфере образования	5 467 400,700	5 652 408,000	5 592 922,900
930	07	02	072022Н020	600	Предоставление субсидий бюджетным, автономным учреждениям и иным некоммерческим организациям	5 467 400,700	5 652 408,000	5 592 922,900
930	07	02	072022Н020	610	Субсидии бюджетным учреждениям	186 469,100	188 131,900	185 687,800
930	07	02	072022Н020	620	Субсидии автономным учреждениям	5 280 931,600	5 464 276,100	5 407 235,100
930	07	02	0720253030		Ежемесячное вознаграждение за классное руководство педагогическим работникам государственных и муниципальных общеобразовательных организаций	465 238,200	439 102,000	439 102,000
930	07	02	0720253030	600	Предоставление субсидий бюджетным, автономным учреждениям и иным некоммерческим организациям	465 238,200	439 102,000	439 102,000
930	07	02	0720253030	610	Субсидии бюджетным учреждениям	13 266,400	12 521,100	12 521,100
930	07	02	0720253030	620	Субсидии автономным учреждениям	451 971,800	426 580,900	426 580,900
930	07	02	07202L3040		Организация бесплатного горячего питания обучающихся, получающих начальное общее образование в государственных и муниципальных образовательных организациях	945 869,000	911 525,300	851 948,200
930	07	02	07202L3040	600	Предоставление субсидий бюджетным, автономным учреждениям и иным некоммерческим организациям	945 869,000	911 525,300	851 948,200
930	07	02	07202L3040	610	Субсидии бюджетным учреждениям	12 749,100	12 774,700	12 967,900
930	07	02	07202L3040	620	Субсидии автономным учреждениям	933 119,900	898 750,600	838 980,300

1	2	3	4	5	6	7	8	9
930	07	02	07202SH040		Организация предоставления общедоступного и бесплатного дошкольного, начального общего, основного общего, среднего общего образования обучающимся с ограниченными возможностями здоровья в отдельных муниципальных общеобразовательных учреждениях, осуществляющих образовательную деятельность по адаптированным основным общеобразовательным программам, в муниципальных общеобразовательных учреждениях со специальным наименованием «специальное учебно-воспитательное учреждение» и муниципальных санаторных общеобразовательных учреждениях	56 233,200	56 174,200	55 942,200
930	07	02	07202SH040	600	Предоставление субсидий бюджетным, автономным учреждениям и иным некоммерческим организациям	56 233,200	56 174,200	55 942,200
930	07	02	07202SH040	610	Субсидии бюджетным учреждениям	10 133,200	10 133,200	10 133,200
930	07	02	07202SH040	620	Субсидии автономным учреждениям	46 100,000	46 041,000	45 809,000
930	07	02	0750000000		Подпрограмма «Развитие негосударственного сектора в сфере образования»	51 398,600	51 992,000	51 992,000
930	07	02	0750100000		Основное мероприятие «Оказание услуг частными организациями, осуществляющими образовательную деятельность»	4 435,000	4 435,000	4 435,000
930	07	02	0750170050		Субсидии частным организациям, осуществляющим общеобразовательную деятельность	4 435,000	4 435,000	4 435,000
930	07	02	0750170050	600	Предоставление субсидий бюджетным, автономным учреждениям и иным некоммерческим организациям	4 435,000	4 435,000	4 435,000
930	07	02	0750170050	630	Субсидии некоммерческим организациям (за исключением государственных (муниципальных) учреждений, государственных корпораций (компаний), публично-правовых компаний)	4 435,000	4 435,000	4 435,000
930	07	02	0750200000		Основное мероприятие «Предоставление дошкольного, начального общего, основного общего, среднего общего образования в частных организациях, осуществляющих образовательную деятельность по имеющим государственную аккредитацию основным общеобразовательным программам»	46 963,600	47 557,000	47 557,000
930	07	02	075022H020		Единая субвенция на выполнение отдельных государственных полномочий в сфере образования	46 963,600	47 557,000	47 557,000
930	07	02	075022H020	600	Предоставление субсидий бюджетным, автономным учреждениям и иным некоммерческим организациям	46 963,600	47 557,000	47 557,000
930	07	02	075022H020	630	Субсидии некоммерческим организациям (за исключением государственных (муниципальных) учреждений, государственных корпораций (компаний), публично-правовых компаний)	46 963,600	47 557,000	47 557,000
930	07	02	0800000000		Муниципальная программа «Развитие сети образовательных организаций города Перми»	630 466,458	213 325,752	263 794,100
930	07	02	0820000000		Подпрограмма «Обеспечение доступности общего и дополнительного образования»	0,000	1 912,200	1 410,500
930	07	02	0820200000		Основное мероприятие «Капитальные вложения в спортивные объекты муниципальных общеобразовательных организаций города Перми»	0,000	1 912,200	1 410,500
930	07	02	0820242640		Строительство спортивного зала МАОУ «СОШ № 79» г. Перми	0,000	0,000	1 410,500
930	07	02	0820242640	400	Капитальные вложения в объекты государственной (муниципальной) собственности	0,000	0,000	1 410,500
930	07	02	0820242640	460	Субсидии бюджетным и автономным учреждениям, государственным (муниципальным) унитарным предприятиям на осуществление капитальных вложений в объекты капитального строительства государственной (муниципальной) собственности или приобретение объектов недвижимого имущества в государственную (муниципальную) собственность	0,000	0,000	1 410,500
930	07	02	0820243510		Строительство спортивного зала МАОУ «СОШ № 81» г. Перми	0,000	1 534,900	0,000
930	07	02	0820243510	400	Капитальные вложения в объекты государственной (муниципальной) собственности	0,000	1 534,900	0,000

1	2	3	4	5	6	7	8	9
930	07	02	0820243510	460	Субсидии бюджетным и автономным учреждениям, государственным (муниципальным) унитарным предприятиям на осуществление капитальных вложений в объекты капитального строительства государственной (муниципальной) собственности или приобретение объектов недвижимого имущества в государственную (муниципальную) собственность	0,000	1 534,900	0,000
930	07	02	0820243520		Строительство спортивного зала МАОУ «СОШ № 96» г. Перми	0,000	377,300	0,000
930	07	02	0820243520	400	Капитальные вложения в объекты государственной (муниципальной) собственности	0,000	377,300	0,000
930	07	02	0820243520	460	Субсидии бюджетным и автономным учреждениям, государственным (муниципальным) унитарным предприятиям на осуществление капитальных вложений в объекты капитального строительства государственной (муниципальной) собственности или приобретение объектов недвижимого имущества в государственную (муниципальную) собственность	0,000	377,300	0,000
930	07	02	0830000000		Подпрограмма «Приведение имущественных комплексов муниципальных образовательных организаций города Перми в нормативное состояние»	630 466,458	211 413,552	262 383,600
930	07	02	0830100000		Основное мероприятие «Приведение имущественных комплексов образовательных организаций в соответствие с требованиями действующего законодательства»	314 879,658	141 289,452	262 383,600
930	07	02	0830101070		Взносы на капитальный ремонт общего имущества в многоквартирных домах	53,300	55,400	57,600
930	07	02	0830101070	600	Предоставление субсидий бюджетным, автономным учреждениям и иным некоммерческим организациям	53,300	55,400	57,600
930	07	02	0830101070	610	Субсидии бюджетным учреждениям	30,700	31,900	33,200
930	07	02	0830101070	620	Субсидии автономным учреждениям	22,600	23,500	24,400
930	07	02	0830123470		Приведение в нормативное состояние имущественных комплексов образовательных организаций	105 613,958	141 234,052	262 326,000
930	07	02	0830123470	600	Предоставление субсидий бюджетным, автономным учреждениям и иным некоммерческим организациям	105 613,958	141 234,052	262 326,000
930	07	02	0830123470	610	Субсидии бюджетным учреждениям	4 750,100	0,000	0,000
930	07	02	0830123470	620	Субсидии автономным учреждениям	100 863,858	141 234,052	262 326,000
930	07	02	083012Н700		Приобретение оборудования для профильных медицинских классов в образовательных организациях Пермского края	7 000,000	0,000	0,000
930	07	02	083012Н700	600	Предоставление субсидий бюджетным, автономным учреждениям и иным некоммерческим организациям	7 000,000	0,000	0,000
930	07	02	083012Н700	620	Субсидии автономным учреждениям	7 000,000	0,000	0,000
930	07	02	08301L7500		Реализация мероприятий по модернизации школьных систем образования	202 212,400	0,000	0,000
930	07	02	08301L7500	600	Предоставление субсидий бюджетным, автономным учреждениям и иным некоммерческим организациям	202 212,400	0,000	0,000
930	07	02	08301L7500	620	Субсидии автономным учреждениям	202 212,400	0,000	0,000
930	07	02	0830200000		Основное мероприятие «Приобретение и оснащение оборудованием, средствами обучения и воспитания, мебелью, инвентарем вновь созданных мест для обучающихся»	276 269,900	10 620,000	0,000
930	07	02	0830223491		Оснащение вновь вводимых в эксплуатацию зданий для размещения образовательных организаций оборудованием, средствами обучения, мебелью, инвентарем для реконструкции здания под размещение общеобразовательной организации по ул. Целинной, 15	33 215,500	0,000	0,000
930	07	02	0830223491	600	Предоставление субсидий бюджетным, автономным учреждениям и иным некоммерческим организациям	33 215,500	0,000	0,000
930	07	02	0830223491	620	Субсидии автономным учреждениям	33 215,500	0,000	0,000
930	07	02	083022Н420		Оснащение муниципальных образовательных организаций оборудованием, средствами обучения и воспитания	243 054,400	10 620,000	0,000

1	2	3	4	5	6	7	8	9
930	07	02	083022Н420	600	Предоставление субсидий бюджетным, автономным учреждениям и иным некоммерческим организациям	243 054,400	10 620,000	0,000
930	07	02	083022Н420	620	Субсидии автономным учреждениям	243 054,400	10 620,000	0,000
930	07	02	0830300000		Основное мероприятие «Совершенствование спортивной инфраструктуры образовательных организаций»	39 316,900	59 504,100	0,000
930	07	02	0830300610		Устройство спортивных площадок в муниципальных образовательных организациях города Перми	39 316,900	59 504,100	0,000
930	07	02	0830300610	600	Предоставление субсидий бюджетным, автономным учреждениям и иным некоммерческим организациям	39 316,900	59 504,100	0,000
930	07	02	0830300610	620	Субсидии автономным учреждениям	39 316,900	59 504,100	0,000
930	*07*	*03*			*Дополнительное образование детей*	*814 794,800*	*828 640,100*	*808 778,900*
930	07	03	0700000000		Муниципальная программа «Доступное и качественное образование»	798 948,200	803 293,000	803 313,400
930	07	03	0730000000		Подпрограмма «Обеспечение доступного и качественного дополнительного образования»	798 948,200	803 293,000	803 313,400
930	07	03	0730100000		Основное мероприятие «Оказание услуг по реализации дополнительных образовательных программ»	798 948,200	803 293,000	803 313,400
930	07	03	0730100590		Обеспечение деятельности (оказание услуг, выполнение работ) муниципальных учреждений (организаций)	700 697,200	706 382,800	706 403,200
930	07	03	0730100590	100	Расходы на выплаты персоналу в целях обеспечения выполнения функций государственными (муниципальными) органами, казенными учреждениями, органами управления государственными внебюджетными фондами	13 234,300	13 536,100	13 536,100
930	07	03	0730100590	110	Расходы на выплаты персоналу казенных учреждений	13 234,300	13 536,100	13 536,100
930	07	03	0730100590	200	Закупка товаров, работ и услуг для обеспечения государственных (муниципальных) нужд	1 823,400	1 856,800	1 856,800
930	07	03	0730100590	240	Иные закупки товаров, работ и услуг для обеспечения государственных (муниципальных) нужд	1 823,400	1 856,800	1 856,800
930	07	03	0730100590	600	Предоставление субсидий бюджетным, автономным учреждениям и иным некоммерческим организациям	685 586,900	690 937,300	690 957,700
930	07	03	0730100590	620	Субсидии автономным учреждениям	685 586,900	690 937,300	690 957,700
930	07	03	0730100590	800	Иные бюджетные ассигнования	52,600	52,600	52,600
930	07	03	0730100590	850	Уплата налогов, сборов и иных платежей	52,600	52,600	52,600
930	07	03	0730100600		Мероприятия по обеспечению персонифицированного финансирования дополнительного образования детей	73 692,000	73 692,000	73 692,000
930	07	03	0730100600	600	Предоставление субсидий бюджетным, автономным учреждениям и иным некоммерческим организациям	73 692,000	73 692,000	73 692,000
930	07	03	0730100600	610	Субсидии бюджетным учреждениям	1 548,000	1 548,000	1 548,000
930	07	03	0730100600	620	Субсидии автономным учреждениям	72 144,000	72 144,000	72 144,000
930	07	03	0730101000		Целевая субсидия на реализацию историко-культурной образовательной программы	2 765,300	2 887,200	2 887,200
930	07	03	0730101000	600	Предоставление субсидий бюджетным, автономным учреждениям и иным некоммерческим организациям	2 765,300	2 887,200	2 887,200
930	07	03	0730101000	620	Субсидии автономным учреждениям	2 765,300	2 887,200	2 887,200
930	07	03	0730101060		Целевая субсидия на повышение фонда оплаты труда	1 462,700	0,000	0,000
930	07	03	0730101060	600	Предоставление субсидий бюджетным, автономным учреждениям и иным некоммерческим организациям	1 462,700	0,000	0,000
930	07	03	0730101060	620	Субсидии автономным учреждениям	1 462,700	0,000	0,000
930	07	03	0730182020		Предоставление мер социальной поддержки руководителям и педагогическим работникам образовательных учреждений	20 331,000	20 331,000	20 331,000
930	07	03	0730182020	100	Расходы на выплаты персоналу в целях обеспечения выполнения функций государственными (муниципальными) органами, казенными учреждениями, органами управления государственными внебюджетными фондами	212,800	212,800	212,800
930	07	03	0730182020	110	Расходы на выплаты персоналу казенных учреждений	212,800	212,800	212,800
930	07	03	0730182020	600	Предоставление субсидий бюджетным, автономным учреждениям и иным некоммерческим организациям	20 118,200	20 118,200	20 118,200

1	2	3	4	5	6	7	8	9
930	07	03	0730182020	620	Субсидии автономным учреждениям	20 118,200	20 118,200	20 118,200
930	07	03	0800000000		Муниципальная программа «Развитие сети образовательных организаций города Перми»	15 846,600	25 347,100	5 465,500
930	07	03	0830000000		Подпрограмма «Приведение имущественных комплексов муниципальных образовательных организаций города Перми в нормативное состояние»	15 846,600	25 347,100	5 465,500
930	07	03	0830100000		Основное мероприятие «Приведение имущественных комплексов образовательных организаций в соответствие с требованиями действующего законодательства»	6 540,600	3 633,000	5 465,500
930	07	03	0830101070		Взносы на капитальный ремонт общего имущества в многоквартирных домах	1 273,000	1 323,700	1 376,800
930	07	03	0830101070	200	Закупка товаров, работ и услуг для обеспечения государственных (муниципальных) нужд	51,700	53,800	55,900
930	07	03	0830101070	240	Иные закупки товаров, работ и услуг для обеспечения государственных (муниципальных) нужд	51,700	53,800	55,900
930	07	03	0830101070	600	Предоставление субсидий бюджетным, автономным учреждениям и иным некоммерческим организациям	1 221,300	1 269,900	1 320,900
930	07	03	0830101070	620	Субсидии автономным учреждениям	1 221,300	1 269,900	1 320,900
930	07	03	0830123470		Приведение в нормативное состояние имущественных комплексов образовательных организаций	5 267,600	2 309,300	4 088,700
930	07	03	0830123470	600	Предоставление субсидий бюджетным, автономным учреждениям и иным некоммерческим организациям	5 267,600	2 309,300	4 088,700
930	07	03	0830123470	620	Субсидии автономным учреждениям	5 267,600	2 309,300	4 088,700
930	07	03	0830300000		Основное мероприятие «Совершенствование спортивной инфраструктуры образовательных организаций»	9 306,000	21 714,100	0,000
930	07	03	0830300610		Устройство спортивных площадок в муниципальных образовательных организациях города Перми	9 306,000	21 714,100	0,000
930	07	03	0830300610	600	Предоставление субсидий бюджетным, автономным учреждениям и иным некоммерческим организациям	9 306,000	21 714,100	0,000
930	07	03	0830300610	620	Субсидии автономным учреждениям	9 306,000	21 714,100	0,000
930	*07*	*05*			*Профессиональная подготовка, переподготовка и повышение квалификации*	*15 298,100*	*15 902,600*	*15 908,700*
930	07	05	0700000000		Муниципальная программа «Доступное и качественное образование»	15 298,100	15 902,600	15 908,700
930	07	05	0740000000		Подпрограмма «Ресурсное обеспечение качественного функционирования системы образования города Перми»	15 298,100	15 902,600	15 908,700
930	07	05	0740100000		Основное мероприятие «Обеспечение условий для качественного функционирования системы образования города Перми»	15 298,100	15 902,600	15 908,700
930	07	05	0740100590		Обеспечение деятельности (оказание услуг, выполнение работ) муниципальных учреждений (организаций)	14 866,300	15 666,200	15 672,300
930	07	05	0740100590	600	Предоставление субсидий бюджетным, автономным учреждениям и иным некоммерческим организациям	14 866,300	15 666,200	15 672,300
930	07	05	0740100590	620	Субсидии автономным учреждениям	14 866,300	15 666,200	15 672,300
930	07	05	0740101060		Целевая субсидия на повышение фонда оплаты труда	195,400	0,000	0,000
930	07	05	0740101060	600	Предоставление субсидий бюджетным, автономным учреждениям и иным некоммерческим организациям	195,400	0,000	0,000
930	07	05	0740101060	620	Субсидии автономным учреждениям	195,400	0,000	0,000
930	07	05	0740182020		Предоставление мер социальной поддержки руководителям и педагогическим работникам образовательных учреждений	236,400	236,400	236,400
930	07	05	0740182020	600	Предоставление субсидий бюджетным, автономным учреждениям и иным некоммерческим организациям	236,400	236,400	236,400
930	07	05	0740182020	620	Субсидии автономным учреждениям	236,400	236,400	236,400
930	*07*	*09*			*Другие вопросы в области образования*	*742 023,900*	*756 219,600*	*749 511,500*
930	07	09	0100000000		Муниципальная программа «Общественное согласие»	200,000	200,000	200,000
930	07	09	0120000000		Подпрограмма «Повышение уровня межэтнического и межконфессионального взаимопонимания»	200,000	200,000	200,000

1	2	3	4	5	6	7	8	9
930	07	09	0120100000		Основное мероприятие «Мероприятия, направленные на повышение уровня межэтнического и межконфессионального взаимопонимания в городе Перми»	200,000	200,000	200,000
930	07	09	0120123530		Содействие в реализации мероприятий, направленных на гармонизацию межнациональных отношений, сохранение этнического многообразия народов России, проживающих в городе Перми	200,000	200,000	200,000
930	07	09	0120123530	600	Предоставление субсидий бюджетным, автономным учреждениям и иным некоммерческим организациям	200,000	200,000	200,000
930	07	09	0120123530	610	Субсидии бюджетным учреждениям	200,000	200,000	200,000
930	07	09	0200000000		Муниципальная программа «Безопасный город»	4 012,500	4 012,500	4 012,500
930	07	09	0210000000		Подпрограмма «Содействие в снижении уровня преступности на территории города Перми»	4 012,500	4 012,500	4 012,500
930	07	09	0210300000		Основное мероприятие «Профилактика потребления психоактивных веществ»	4 012,500	4 012,500	4 012,500
930	07	09	0210321090		Мероприятия, направленные на первичную профилактику потребления психоактивных веществ	4 012,500	4 012,500	4 012,500
930	07	09	0210321090	600	Предоставление субсидий бюджетным, автономным учреждениям и иным некоммерческим организациям	4 012,500	4 012,500	4 012,500
930	07	09	0210321090	610	Субсидии бюджетным учреждениям	1 645,000	1 645,000	1 645,000
930	07	09	0210321090	620	Субсидии автономным учреждениям	2 367,500	2 367,500	2 367,500
930	07	09	0600000000		Муниципальная программа «Социальная поддержка и обеспечение семейного благополучия населения города Перми»	59 914,400	60 775,200	60 982,300
930	07	09	0630000000		Подпрограмма «Повышение социального благополучия и безопасности семей с детьми»	489,400	489,400	489,400
930	07	09	0630200000		Основное мероприятие «Коррекция детского и семейного неблагополучия»	489,400	489,400	489,400
930	07	09	0630223600		Проведение восстановительных программ с участием несовершеннолетних	489,400	489,400	489,400
930	07	09	0630223600	600	Предоставление субсидий бюджетным, автономным учреждениям и иным некоммерческим организациям	489,400	489,400	489,400
930	07	09	0630223600	610	Субсидии бюджетным учреждениям	489,400	489,400	489,400
930	07	09	0640000000		Подпрограмма «Организация оздоровления и отдыха детей города Перми»	59 425,000	60 285,800	60 492,900
930	07	09	0640100000		Основное мероприятие «Организация оздоровления и отдыха детей в загородных лагерях отдыха и оздоровления детей, детских оздоровительных лагерях санаторного типа, детских специализированных (профильных) лагерях, лагерях с дневным пребыванием детей»	10 176,300	10 380,800	10 587,900
930	07	09	064012C140		Мероприятия по организации оздоровления и отдыха детей	10 176,300	10 380,800	10 587,900
930	07	09	064012C140	600	Предоставление субсидий бюджетным, автономным учреждениям и иным некоммерческим организациям	10 176,300	10 380,800	10 587,900
930	07	09	064012C140	610	Субсидии бюджетным учреждениям	557,700	557,700	584,200
930	07	09	064012C140	620	Субсидии автономным учреждениям	9 618,600	9 823,100	10 003,700
930	07	09	0640200000		Основное мероприятие «Организация отдыха детей в детских лагерях палаточного типа, лагерях досуга и отдыха, разновозрастных отрядах»	49 248,700	49 905,000	49 905,000
930	07	09	0640200590		Обеспечение деятельности (оказание услуг, выполнение работ) муниципальных учреждений (организаций)	49 248,700	49 905,000	49 905,000
930	07	09	0640200590	600	Предоставление субсидий бюджетным, автономным учреждениям и иным некоммерческим организациям	49 248,700	49 905,000	49 905,000
930	07	09	0640200590	610	Субсидии бюджетным учреждениям	3 556,900	3 604,900	3 604,900
930	07	09	0640200590	620	Субсидии автономным учреждениям	45 691,800	46 300,100	46 300,100
930	07	09	0700000000		Муниципальная программа «Доступное и качественное образование»	169 597,600	167 658,200	167 658,200
930	07	09	0710000000		Подпрограмма «Обеспечение доступного и качественного дошкольного образования»	17,000	0,000	0,000
930	07	09	0710200000		Основное мероприятие «Предоставление дошкольного образования в дошкольных образовательных организациях»	17,000	0,000	0,000

1	2	3	4	5	6	7	8	9
930	07	09	071022Н020		Единая субвенция на выполнение отдельных государственных полномочий в сфере образования	17,000	0,000	0,000
930	07	09	071022Н020	200	Закупка товаров, работ и услуг для обеспечения государственных (муниципальных) нужд	17,000	0,000	0,000
930	07	09	071022Н020	240	Иные закупки товаров, работ и услуг для обеспечения государственных (муниципальных) нужд	17,000	0,000	0,000
930	07	09	0720000000		Подпрограмма «Обеспечение доступного и качественного общего образования»	1 845,300	1 845,300	1 845,300
930	07	09	0720100000		Основное мероприятие «Оказание услуг на получение общедоступного бесплатного дошкольного, начального общего, основного общего, среднего общего образования»	1 845,300	1 845,300	1 845,300
930	07	09	0720100840		Целевая субсидия на проведение мероприятий по сохранению и использованию музея «Дом Дягилева»	1 845,300	1 845,300	1 845,300
930	07	09	0720100840	600	Предоставление субсидий бюджетным, автономным учреждениям и иным некоммерческим организациям	1 845,300	1 845,300	1 845,300
930	07	09	0720100840	610	Субсидии бюджетным учреждениям	1 845,300	1 845,300	1 845,300
930	07	09	0730000000		Подпрограмма «Обеспечение доступного и качественного дополнительного образования»	9 924,200	9 924,200	9 924,200
930	07	09	0730100000		Основное мероприятие «Оказание услуг по реализации дополнительных образовательных программ»	9 924,200	9 924,200	9 924,200
930	07	09	0730100650		Реализация мероприятий по взаимодействию с детскими общественными объединениями	9 924,200	9 924,200	9 924,200
930	07	09	0730100650	600	Предоставление субсидий бюджетным, автономным учреждениям и иным некоммерческим организациям	9 924,200	9 924,200	9 924,200
930	07	09	0730100650	620	Субсидии автономным учреждениям	9 924,200	9 924,200	9 924,200
930	07	09	0740000000		Подпрограмма «Ресурсное обеспечение качественного функционирования системы образования города Перми»	156 280,400	154 358,000	154 358,000
930	07	09	0740100000		Основное мероприятие «Обеспечение условий для качественного функционирования системы образования города Перми»	134 490,400	132 568,000	132 568,000
930	07	09	0740100590		Обеспечение деятельности (оказание услуг, выполнение работ) муниципальных учреждений (организаций)	131 369,500	130 168,500	130 168,500
930	07	09	0740100590	100	Расходы на выплаты персоналу в целях обеспечения выполнения функций государственными (муниципальными) органами, казенными учреждениями, органами управления государственными внебюджетными фондами	60 117,700	61 953,800	61 953,800
930	07	09	0740100590	110	Расходы на выплаты персоналу казенных учреждений	60 117,700	61 953,800	61 953,800
930	07	09	0740100590	200	Закупка товаров, работ и услуг для обеспечения государственных (муниципальных) нужд	18 643,800	12 733,500	12 733,500
930	07	09	0740100590	240	Иные закупки товаров, работ и услуг для обеспечения государственных (муниципальных) нужд	18 643,800	12 733,500	12 733,500
930	07	09	0740100590	600	Предоставление субсидий бюджетным, автономным учреждениям и иным некоммерческим организациям	52 124,800	54 998,000	54 998,000
930	07	09	0740100590	610	Субсидии бюджетным учреждениям	46 195,500	48 761,300	48 761,300
930	07	09	0740100590	620	Субсидии автономным учреждениям	5 929,300	6 236,700	6 236,700
930	07	09	0740100590	800	Иные бюджетные ассигнования	483,200	483,200	483,200
930	07	09	0740100590	850	Уплата налогов, сборов и иных платежей	483,200	483,200	483,200
930	07	09	0740101060		Целевая субсидия на повышение фонда оплаты труда	721,400	0,000	0,000
930	07	09	0740101060	600	Предоставление субсидий бюджетным, автономным учреждениям и иным некоммерческим организациям	721,400	0,000	0,000
930	07	09	0740101060	610	Субсидии бюджетным учреждениям	644,500	0,000	0,000
930	07	09	0740101060	620	Субсидии автономным учреждениям	76,900	0,000	0,000
930	07	09	0740182020		Предоставление мер социальной поддержки руководителям и педагогическим работникам образовательных учреждений	2 399,500	2 399,500	2 399,500
930	07	09	0740182020	600	Предоставление субсидий бюджетным, автономным учреждениям и иным некоммерческим организациям	2 399,500	2 399,500	2 399,500

1	2	3	4	5	6	7	8	9
930	07	09	0740182020	610	Субсидии бюджетным учреждениям	2 399,500	2 399,500	2 399,500
930	07	09	0740200000		Основное мероприятие «Организация и проведение мероприятий в сфере образования»	18 801,400	18 801,400	18 801,400
930	07	09	0740221190		Мероприятия в области инновационного развития и отраслевые мероприятия	18 801,400	18 801,400	18 801,400
930	07	09	0740221190	200	Закупка товаров, работ и услуг для обеспечения государственных (муниципальных) нужд	1 000,000	1 000,000	1 000,000
930	07	09	0740221190	240	Иные закупки товаров, работ и услуг для обеспечения государственных (муниципальных) нужд	1 000,000	1 000,000	1 000,000
930	07	09	0740221190	300	Социальное обеспечение и иные выплаты населению	1 470,000	1 470,000	1 470,000
930	07	09	0740221190	350	Премии и гранты	1 470,000	1 470,000	1 470,000
930	07	09	0740221190	600	Предоставление субсидий бюджетным, автономным учреждениям и иным некоммерческим организациям	16 331,400	16 331,400	16 331,400
930	07	09	0740221190	620	Субсидии автономным учреждениям	16 331,400	16 331,400	16 331,400
930	07	09	0740400000		Основное мероприятие «Публичные нормативные обязательства в сфере образования»	2 988,600	2 988,600	2 988,600
930	07	09	0740481030		Премия Главы города Перми «Золотой резерв»	2 988,600	2 988,600	2 988,600
930	07	09	0740481030	200	Закупка товаров, работ и услуг для обеспечения государственных (муниципальных) нужд	115,000	115,000	115,000
930	07	09	0740481030	240	Иные закупки товаров, работ и услуг для обеспечения государственных (муниципальных) нужд	115,000	115,000	115,000
930	07	09	0740481030	300	Социальное обеспечение и иные выплаты населению	2 873,600	2 873,600	2 873,600
930	07	09	0740481030	330	Публичные нормативные выплаты гражданам несоциального характера	2 873,600	2 873,600	2 873,600
930	07	09	0750000000		Подпрограмма «Развитие негосударственного сектора в сфере образования»	1 530,700	1 530,700	1 530,700
930	07	09	0750200000		Основное мероприятие «Предоставление дошкольного, начального общего, основного общего, среднего общего образования в частных организациях, осуществляющих образовательную деятельность по имеющим государственную аккредитацию основным общеобразовательным программам»	1 530,700	1 530,700	1 530,700
930	07	09	075022Н020		Единая субвенция на выполнение отдельных государственных полномочий в сфере образования	1 530,700	1 530,700	1 530,700
930	07	09	075022Н020	100	Расходы на выплаты персоналу в целях обеспечения выполнения функций государственными (муниципальными) органами, казенными учреждениями, органами управления государственными внебюджетными фондами	594,000	594,000	594,000
930	07	09	075022Н020	120	Расходы на выплаты персоналу государственных (муниципальных) органов	594,000	594,000	594,000
930	07	09	075022Н020	200	Закупка товаров, работ и услуг для обеспечения государственных (муниципальных) нужд	936,700	936,700	936,700
930	07	09	075022Н020	240	Иные закупки товаров, работ и услуг для обеспечения государственных (муниципальных) нужд	936,700	936,700	936,700
930	07	09	0800000000		Муниципальная программа «Развитие сети образовательных организаций города Перми»	7 696,400	7 204,100	212,400
930	07	09	0830000000		Подпрограмма «Приведение имущественных комплексов муниципальных образовательных организаций города Перми в нормативное состояние»	7 696,400	7 204,100	212,400
930	07	09	0830100000		Основное мероприятие «Приведение имущественных комплексов образовательных организаций в соответствие с требованиями действующего законодательства»	7 696,400	7 204,100	212,400
930	07	09	0830101070		Взносы на капитальный ремонт общего имущества в многоквартирных домах	196,400	204,100	212,400
930	07	09	0830101070	600	Предоставление субсидий бюджетным, автономным учреждениям и иным некоммерческим организациям	196,400	204,100	212,400
930	07	09	0830101070	610	Субсидии бюджетным учреждениям	131,300	136,500	142,000
930	07	09	0830101070	620	Субсидии автономным учреждениям	65,100	67,600	70,400
930	07	09	0830123470		Приведение в нормативное состояние имущественных комплексов образовательных организаций	7 500,000	7 000,000	0,000

1	2	3	4	5	6	7	8	9
930	07	09	0830123470	200	Закупка товаров, работ и услуг для обеспечения государственных (муниципальных) нужд	0,000	7 000,000	0,000
930	07	09	0830123470	240	Иные закупки товаров, работ и услуг для обеспечения государственных (муниципальных) нужд	0,000	7 000,000	0,000
930	07	09	0830123470	600	Предоставление субсидий бюджетным, автономным учреждениям и иным некоммерческим организациям	7 500,000	0,000	0,000
930	07	09	0830123470	620	Субсидии автономным учреждениям	7 500,000	0,000	0,000
930	07	09	9100000000		Непрограммные расходы бюджета города Перми по реализации иных мероприятий	413 715,900	430 719,000	430 795,500
930	07	09	9110000000		Содержание централизованных бухгалтерий	413 715,900	430 719,000	430 795,500
930	07	09	9110000590		Обеспечение деятельности (оказание услуг, выполнение работ) муниципальных учреждений (организаций)	70 468,600	72 431,400	72 431,400
930	07	09	9110000590	100	Расходы на выплаты персоналу в целях обеспечения выполнения функций государственными (муниципальными) органами, казенными учреждениями, органами управления государственными внебюджетными фондами	43 557,200	45 520,000	45 520,000
930	07	09	9110000590	110	Расходы на выплаты персоналу казенных учреждений	43 557,200	45 520,000	45 520,000
930	07	09	9110000590	200	Закупка товаров, работ и услуг для обеспечения государственных (муниципальных) нужд	26 911,400	26 911,400	26 911,400
930	07	09	9110000590	240	Иные закупки товаров, работ и услуг для обеспечения государственных (муниципальных) нужд	26 911,400	26 911,400	26 911,400
930	07	09	911002H020		Единая субвенция на выполнение отдельных государственных полномочий в сфере образования	343 247,300	358 287,600	358 364,100
930	07	09	911002H020	100	Расходы на выплаты персоналу в целях обеспечения выполнения функций государственными (муниципальными) органами, казенными учреждениями, органами управления государственными внебюджетными фондами	338 673,500	354 774,600	354 851,100
930	07	09	911002H020	110	Расходы на выплаты персоналу казенных учреждений	338 673,500	354 350,000	354 426,500
930	07	09	911002H020	120	Расходы на выплаты персоналу государственных (муниципальных) органов	0,000	424,600	424,600
930	07	09	911002H020	200	Закупка товаров, работ и услуг для обеспечения государственных (муниципальных) нужд	4 573,800	3 513,000	3 513,000
930	07	09	911002H020	240	Иные закупки товаров, работ и услуг для обеспечения государственных (муниципальных) нужд	4 573,800	3 513,000	3 513,000
930	07	09	9500000000		Непрограммные расходы по обеспечению деятельности администрации города Перми	86 887,100	85 650,600	85 650,600
930	07	09	9580000000		Функциональные органы администрации города Перми	86 887,100	85 650,600	85 650,600
930	07	09	9580000110		Расходы на выплаты по оплате труда работников муниципальных органов	82 305,600	81 069,100	81 069,100
930	07	09	9580000110	100	Расходы на выплаты персоналу в целях обеспечения выполнения функций государственными (муниципальными) органами, казенными учреждениями, органами управления государственными внебюджетными фондами	82 305,600	81 069,100	81 069,100
930	07	09	9580000110	120	Расходы на выплаты персоналу государственных (муниципальных) органов	82 305,600	81 069,100	81 069,100
930	07	09	9580000190		Расходы на обеспечение функций муниципальных органов	4 581,500	4 581,500	4 581,500
930	07	09	9580000190	100	Расходы на выплаты персоналу в целях обеспечения выполнения функций государственными (муниципальными) органами, казенными учреждениями, органами управления государственными внебюджетными фондами	370,000	370,000	370,000
930	07	09	9580000190	120	Расходы на выплаты персоналу государственных (муниципальных) органов	370,000	370,000	370,000
930	07	09	9580000190	200	Закупка товаров, работ и услуг для обеспечения государственных (муниципальных) нужд	4 211,500	4 211,500	4 211,500
930	07	09	9580000190	240	Иные закупки товаров, работ и услуг для обеспечения государственных (муниципальных) нужд	4 211,500	4 211,500	4 211,500

1	2	3	4	5	6	7	8	9
930	**10**				**Социальная политика**	**402 914,700**	**394 676,000**	**393 311,500**
930	*10*	*03*			*Социальное обеспечение населения*	*138 423,600*	*132 834,400*	*132 834,400*
930	10	03	0600000000		Муниципальная программа «Социальная поддержка и обеспечение семейного благополучия населения города Перми»	5 589,200	0,000	0,000
930	10	03	0610000000		Подпрограмма «Оказание дополнительных мер социальной помощи и поддержки, содействие в получении социальных услуг отдельным категориям граждан»	5 589,200	0,000	0,000
930	10	03	0610100000		Основное мероприятие «Предоставление дополнительных мер социальной поддержки отдельным категориям граждан»	5 589,200	0,000	0,000
930	10	03	06101SC240		Обеспечение работников учреждений бюджетной сферы Пермского края путевками на санаторно-курортное лечение и оздоровление	5 589,200	0,000	0,000
930	10	03	06101SC240	200	Закупка товаров, работ и услуг для обеспечения государственных (муниципальных) нужд	69,400	0,000	0,000
930	10	03	06101SC240	240	Иные закупки товаров, работ и услуг для обеспечения государственных (муниципальных) нужд	69,400	0,000	0,000
930	10	03	06101SC240	600	Предоставление субсидий бюджетным, автономным учреждениям и иным некоммерческим организациям	5 519,800	0,000	0,000
930	10	03	06101SC240	610	Субсидии бюджетным учреждениям	164,200	0,000	0,000
930	10	03	06101SC240	620	Субсидии автономным учреждениям	5 355,600	0,000	0,000
930	10	03	0700000000		Муниципальная программа «Доступное и качественное образование»	132 834,400	132 834,400	132 834,400
930	10	03	0710000000		Подпрограмма «Обеспечение доступного и качественного дошкольного образования»	1 950,000	1 950,000	1 950,000
930	10	03	0710200000		Основное мероприятие «Предоставление дошкольного образования в дошкольных образовательных организациях»	1 950,000	1 950,000	1 950,000
930	10	03	071022H020		Единая субвенция на выполнение отдельных государственных полномочий в сфере образования	1 950,000	1 950,000	1 950,000
930	10	03	071022H020	600	Предоставление субсидий бюджетным, автономным учреждениям и иным некоммерческим организациям	1 950,000	1 950,000	1 950,000
930	10	03	071022H020	610	Субсидии бюджетным учреждениям	50,000	50,000	50,000
930	10	03	071022H020	620	Субсидии автономным учреждениям	1 900,000	1 900,000	1 900,000
930	10	03	0720000000		Подпрограмма «Обеспечение доступного и качественного общего образования»	120 764,800	120 764,800	120 764,800
930	10	03	0720200000		Основное мероприятие «Предоставление общего (начального, основного, среднего) образования в общеобразовательных организациях»	120 764,800	120 764,800	120 764,800
930	10	03	072022H020		Единая субвенция на выполнение отдельных государственных полномочий в сфере образования	120 358,200	120 358,200	120 358,200
930	10	03	072022H020	600	Предоставление субсидий бюджетным, автономным учреждениям и иным некоммерческим организациям	120 358,200	120 358,200	120 358,200
930	10	03	072022H020	610	Субсидии бюджетным учреждениям	1 685,800	1 685,800	1 685,800
930	10	03	072022H020	620	Субсидии автономным учреждениям	118 122,700	118 122,700	118 122,700
930	10	03	072022H020	630	Субсидии некоммерческим организациям (за исключением государственных (муниципальных) учреждений, государственных корпораций (компаний), публично-правовых компаний)	549,700	549,700	549,700
930	10	03	072022C170		Предоставление мер социальной поддержки педагогическим работникам образовательных государственных и муниципальных организаций Пермского края, работающим и проживающим в сельской местности и поселках городского типа (рабочих поселках), по оплате жилого помещения и коммунальных услуг	406,600	406,600	406,600
930	10	03	072022C170	300	Социальное обеспечение и иные выплаты населению	44,100	44,100	44,100
930	10	03	072022C170	320	Социальные выплаты гражданам, кроме публичных нормативных социальных выплат	44,100	44,100	44,100
930	10	03	072022C170	600	Предоставление субсидий бюджетным, автономным учреждениям и иным некоммерческим организациям	362,500	362,500	362,500

1	2	3	4	5	6	7	8	9
930	10	03	072022С170	620	Субсидии автономным учреждениям	362,500	362,500	362,500
930	10	03	0730000000		Подпрограмма «Обеспечение доступного и качественного дополнительного образования»	450,000	450,000	450,000
930	10	03	0730100000		Основное мероприятие «Оказание услуг по реализации дополнительных образовательных программ»	450,000	450,000	450,000
930	10	03	0730182020		Предоставление мер социальной поддержки руководителям и педагогическим работникам образовательных учреждений	450,000	450,000	450,000
930	10	03	0730182020	600	Предоставление субсидий бюджетным, автономным учреждениям и иным некоммерческим организациям	450,000	450,000	450,000
930	10	03	0730182020	620	Субсидии автономным учреждениям	450,000	450,000	450,000
930	10	03	0740000000		Подпрограмма «Ресурсное обеспечение качественного функционирования системы образования города Перми»	9 669,600	9 669,600	9 669,600
930	10	03	0740300000		Основное мероприятие «Оказание мер государственной поддержки работникам образовательных организаций»	9 669,600	9 669,600	9 669,600
930	10	03	074032Н020		Единая субвенция на выполнение отдельных государственных полномочий в сфере образования	9 669,600	9 669,600	9 669,600
930	10	03	074032Н020	600	Предоставление субсидий бюджетным, автономным учреждениям и иным некоммерческим организациям	9 669,600	9 669,600	9 669,600
930	10	03	074032Н020	610	Субсидии бюджетным учреждениям	1 650,500	1 650,500	1 650,500
930	10	03	074032Н020	620	Субсидии автономным учреждениям	7 749,100	7 749,100	7 749,100
930	10	03	074032Н020	630	Субсидии некоммерческим организациям (за исключением государственных (муниципальных) учреждений, государственных корпораций (компаний), публично-правовых компаний)	270,000	270,000	270,000
930	*10*	*04*			*Охрана семьи и детства*	*64 550,100*	*61 755,800*	*60 391,300*
930	10	04	0700000000		Муниципальная программа «Доступное и качественное образование»	64 550,100	61 755,800	60 391,300
930	10	04	0710000000		Подпрограмма «Обеспечение доступного и качественного дошкольного образования»	64 550,100	61 755,800	60 391,300
930	10	04	0710200000		Основное мероприятие «Предоставление дошкольного образования в дошкольных образовательных организациях»	64 550,100	61 755,800	60 391,300
930	10	04	071022Н020		Единая субвенция на выполнение отдельных государственных полномочий в сфере образования	64 550,100	61 755,800	60 391,300
930	10	04	071022Н020	300	Социальное обеспечение и иные выплаты населению	1 639,100	1 639,100	1 639,100
930	10	04	071022Н020	320	Социальные выплаты гражданам, кроме публичных нормативных социальных выплат	1 639,100	1 639,100	1 639,100
930	10	04	071022Н020	600	Предоставление субсидий бюджетным, автономным учреждениям и иным некоммерческим организациям	62 911,000	60 116,700	58 752,200
930	10	04	071022Н020	610	Субсидии бюджетным учреждениям	274,100	274,100	274,100
930	10	04	071022Н020	620	Субсидии автономным учреждениям	62 636,900	59 842,600	58 478,100
930	*10*	*06*			*Другие вопросы в области социальной политики*	*199 941,000*	*200 085,800*	*200 085,800*
930	10	06	0700000000		Муниципальная программа «Доступное и качественное образование»	199 941,000	200 085,800	200 085,800
930	10	06	0720000000		Подпрограмма «Обеспечение доступного и качественного общего образования»	198 745,000	198 889,800	198 889,800
930	10	06	0720100000		Основное мероприятие «Оказание услуг на получение общедоступного бесплатного дошкольного, начального общего, основного общего, среднего общего образования»	198 745,000	198 889,800	198 889,800
930	10	06	0720100700		Целевая субсидия кадетской школе на предоставление бесплатного питания учащимся	17 927,700	18 072,500	18 072,500
930	10	06	0720100700	600	Предоставление субсидий бюджетным, автономным учреждениям и иным некоммерческим организациям	17 927,700	18 072,500	18 072,500
930	10	06	0720100700	620	Субсидии автономным учреждениям	17 927,700	18 072,500	18 072,500
930	10	06	0720100710		Целевая субсидия на предоставление бесплатного питания отдельным категориям учащихся	128 042,500	128 042,500	128 042,500

1	2	3	4	5	6	7	8	9
930	10	06	0720100710	600	Предоставление субсидий бюджетным, автономным учреждениям и иным некоммерческим организациям	128 042,500	128 042,500	128 042,500
930	10	06	0720100710	610	Субсидии бюджетным учреждениям	2 852,100	2 852,100	2 852,100
930	10	06	0720100710	620	Субсидии автономным учреждениям	125 190,400	125 190,400	125 190,400
930	10	06	0720101160		Целевая субсидия на предоставление бесплатного питания учащимся с ограниченными возможностями здоровья	52 774,800	52 774,800	52 774,800
930	10	06	0720101160	600	Предоставление субсидий бюджетным, автономным учреждениям и иным некоммерческим организациям	52 774,800	52 774,800	52 774,800
930	10	06	0720101160	610	Субсидии бюджетным учреждениям	121,800	121,800	121,800
930	10	06	0720101160	620	Субсидии автономным учреждениям	52 653,000	52 653,000	52 653,000
930	10	06	0750000000		Подпрограмма «Развитие негосударственного сектора в сфере образования»	1 196,000	1 196,000	1 196,000
930	10	06	0750100000		Основное мероприятие «Оказание услуг частными организациями, осуществляющими образовательную деятельность»	1 196,000	1 196,000	1 196,000
930	10	06	0750171170		Субсидии частным общеобразовательным организациям на предоставление бесплатного питания отдельным категориям учащихся	1 177,200	1 177,200	1 177,200
930	10	06	0750171170	600	Предоставление субсидий бюджетным, автономным учреждениям и иным некоммерческим организациям	1 177,200	1 177,200	1 177,200
930	10	06	0750171170	630	Субсидии некоммерческим организациям (за исключением государственных (муниципальных) учреждений, государственных корпораций (компаний), публично-правовых компаний)	1 177,200	1 177,200	1 177,200
930	10	06	0750171180		Субсидии частным общеобразовательным организациям на предоставление бесплатного двухразового питания учащимся с ограниченными возможностями здоровья	18,800	18,800	18,800
930	10	06	0750171180	600	Предоставление субсидий бюджетным, автономным учреждениям и иным некоммерческим организациям	18,800	18,800	18,800
930	10	06	0750171180	630	Субсидии некоммерческим организациям (за исключением государственных (муниципальных) учреждений, государственных корпораций (компаний), публично-правовых компаний)	18,800	18,800	18,800
930	**11**				**Физическая культура и спорт**	**8 405,900**	**8 667,400**	**8 667,400**
930	*11*	*03*			*Спорт высших достижений*	*8 405,900*	*8 667,400*	*8 667,400*
930	11	03	0500000000		Муниципальная программа «Развитие физической культуры и спорта города Перми»	8 405,900	8 667,400	8 667,400
930	11	03	0520000000		Подпрограмма «Развитие физической культуры и спорта на территории города Перми»	8 405,900	8 667,400	8 667,400
930	11	03	0520500000		Основное мероприятие «Реализация дополнительных образовательных программ спортивной подготовки»	8 405,900	8 667,400	8 667,400
930	11	03	0520500590		Обеспечение деятельности (оказание услуг, выполнение работ) муниципальных учреждений (организаций)	8 318,800	8 667,400	8 667,400
930	11	03	0520500590	600	Предоставление субсидий бюджетным, автономным учреждениям и иным некоммерческим организациям	8 318,800	8 667,400	8 667,400
930	11	03	0520500590	620	Субсидии автономным учреждениям	8 318,800	8 667,400	8 667,400
930	11	03	0520501060		Целевая субсидия на повышение фонда оплаты труда	87,100	0,000	0,000
930	11	03	0520501060	600	Предоставление субсидий бюджетным, автономным учреждениям и иным некоммерческим организациям	87,100	0,000	0,000
930	11	03	0520501060	620	Субсидии автономным учреждениям	87,100	0,000	0,000
931					**Администрация Ленинского района города Перми**	**612 144,400**	**485 373,300**	**330 318,900**
931	**01**				**Общегосударственные вопросы**	**64 883,000**	**61 594,400**	**61 109,000**
931	*01*	*04*			*Функционирование Правительства Российской Федерации, высших исполнительных органов государственной власти субъектов Российской Федерации, местных администраций*	*52 791,800*	*52 188,000*	*52 188,000*
931	01	04	0600000000		Муниципальная программа «Социальная поддержка и обеспечение семейного благополучия населения города Перми»	2 310,600	2 409,700	2 409,700

1	2	3	4	5	6	7	8	9
931	01	04	0630000000		Подпрограмма «Повышение социального благополучия и безопасности семей с детьми»	2 310,600	2 409,700	2 409,700
931	01	04	0630100000		Основное мероприятие «Взаимодействие с органами власти, учреждениями, организациями по профилактике преступности и правонарушений несовершеннолетних»	2 310,600	2 409,700	2 409,700
931	01	04	063012С050		Образование комиссий по делам несовершеннолетних и защите их прав и организация их деятельности	2 310,600	2 409,700	2 409,700
931	01	04	063012С050	100	Расходы на выплаты персоналу в целях обеспечения выполнения функций государственными (муниципальными) органами, казенными учреждениями, органами управления государственными внебюджетными фондами	2 189,400	2 288,000	2 288,000
931	01	04	063012С050	120	Расходы на выплаты персоналу государственных (муниципальных) органов	2 189,400	2 288,000	2 288,000
931	01	04	063012С050	200	Закупка товаров, работ и услуг для обеспечения государственных (муниципальных) нужд	121,200	121,700	121,700
931	01	04	063012С050	240	Иные закупки товаров, работ и услуг для обеспечения государственных (муниципальных) нужд	121,200	121,700	121,700
931	01	04	9100000000		Непрограммные расходы бюджета города Перми по реализации иных мероприятий	259,900	259,900	259,900
931	01	04	9190000000		Иные непрограммные мероприятия	259,900	259,900	259,900
931	01	04	9190021880		Мероприятия по гражданской обороне по подготовке населения и организаций к действиям в чрезвычайной ситуации в мирное и военное время	259,900	259,900	259,900
931	01	04	9190021880	800	Иные бюджетные ассигнования	259,900	259,900	259,900
931	01	04	9190021880	850	Уплата налогов, сборов и иных платежей	259,900	259,900	259,900
931	01	04	9500000000		Непрограммные расходы по обеспечению деятельности администрации города Перми	50 221,300	49 518,400	49 518,400
931	01	04	9570000000		Территориальные органы администрации города Перми	50 221,300	49 518,400	49 518,400
931	01	04	9570000110		Расходы на выплаты по оплате труда работников муниципальных органов	46 792,300	46 089,400	46 089,400
931	01	04	9570000110	100	Расходы на выплаты персоналу в целях обеспечения выполнения функций государственными (муниципальными) органами, казенными учреждениями, органами управления государственными внебюджетными фондами	46 792,300	46 089,400	46 089,400
931	01	04	9570000110	120	Расходы на выплаты персоналу государственных (муниципальных) органов	46 792,300	46 089,400	46 089,400
931	01	04	9570000190		Расходы на обеспечение функций муниципальных органов	3 429,000	3 429,000	3 429,000
931	01	04	9570000190	200	Закупка товаров, работ и услуг для обеспечения государственных (муниципальных) нужд	3 429,000	3 429,000	3 429,000
931	01	04	9570000190	240	Иные закупки товаров, работ и услуг для обеспечения государственных (муниципальных) нужд	3 429,000	3 429,000	3 429,000
931	*01*	*13*			*Другие общегосударственные вопросы*	*12 091,200*	*9 406,400*	*8 921,000*
931	01	13	0100000000		Муниципальная программа «Общественное согласие»	12 091,200	9 406,400	8 921,000
931	01	13	0110000000		Подпрограмма «Вовлечение граждан в решение вопросов местного значения»	12 091,200	9 286,400	8 801,000
931	01	13	0110100000		Основное мероприятие «Формирование благоприятных условий для поддержки социально ориентированных некоммерческих организаций в реализации социальных проектов»	4 025,100	4 025,100	4 025,100
931	01	13	0110121330		Консультативная и информационно-методическая поддержка социально ориентированных некоммерческих организаций при реализации социальных проектов	221,000	221,000	221,000
931	01	13	0110121330	200	Закупка товаров, работ и услуг для обеспечения государственных (муниципальных) нужд	221,000	221,000	221,000
931	01	13	0110121330	240	Иные закупки товаров, работ и услуг для обеспечения государственных (муниципальных) нужд	221,000	221,000	221,000
931	01	13	0110123180		Проведение мероприятий в рамках реализации инициативных проектов на территории города Перми	3 000,000	3 000,000	3 000,000

1	2	3	4	5	6	7	8	9
931	01	13	0110123180	200	Закупка товаров, работ и услуг для обеспечения государственных (муниципальных) нужд	3 000,000	3 000,000	3 000,000
931	01	13	0110123180	240	Иные закупки товаров, работ и услуг для обеспечения государственных (муниципальных) нужд	3 000,000	3 000,000	3 000,000
931	01	13	0110171140		Субсидии советам ветеранов (пенсионеров) войны, труда, Вооруженных Сил и правоохранительных органов	494,100	494,100	494,100
931	01	13	0110171140	600	Предоставление субсидий бюджетным, автономным учреждениям и иным некоммерческим организациям	494,100	494,100	494,100
931	01	13	0110171140	630	Субсидии некоммерческим организациям (за исключением государственных (муниципальных) учреждений, государственных корпораций (компаний), публично-правовых компаний)	494,100	494,100	494,100
931	01	13	0110171250		Субсидии некоммерческим организациям, общественным объединениям (за исключением политических партий) на реализацию социальных проектов	310,000	310,000	310,000
931	01	13	0110171250	600	Предоставление субсидий бюджетным, автономным учреждениям и иным некоммерческим организациям	310,000	310,000	310,000
931	01	13	0110171250	630	Субсидии некоммерческим организациям (за исключением государственных (муниципальных) учреждений, государственных корпораций (компаний), публично-правовых компаний)	310,000	310,000	310,000
931	01	13	0110200000		Основное мероприятие «Финансовая и информационно-методическая поддержка ТОС с целью совершенствования форм участия населения в решении вопросов местного значения»	2 524,400	2 524,400	2 524,400
931	01	13	0110271130		Субсидии на осуществление деятельности территориальных общественных самоуправлений	2 524,400	2 524,400	2 524,400
931	01	13	0110271130	600	Предоставление субсидий бюджетным, автономным учреждениям и иным некоммерческим организациям	2 524,400	2 524,400	2 524,400
931	01	13	0110271130	630	Субсидии некоммерческим организациям (за исключением государственных (муниципальных) учреждений, государственных корпораций (компаний), публично-правовых компаний)	2 524,400	2 524,400	2 524,400
931	01	13	0110300000		Основное мероприятие «Развитие инфраструктуры поддержки социально ориентированных некоммерческих организаций»	5 541,700	2 736,900	2 251,500
931	01	13	0110321310		Содержание имущества и обеспечение деятельности общественных центров	5 541,700	2 736,900	2 251,500
931	01	13	0110321310	200	Закупка товаров, работ и услуг для обеспечения государственных (муниципальных) нужд	5 447,400	2 644,000	2 159,900
931	01	13	0110321310	240	Иные закупки товаров, работ и услуг для обеспечения государственных (муниципальных) нужд	5 447,400	2 644,000	2 159,900
931	01	13	0110321310	800	Иные бюджетные ассигнования	94,300	92,900	91,600
931	01	13	0110321310	850	Уплата налогов, сборов и иных платежей	94,300	92,900	91,600
931	01	13	0120000000		Подпрограмма «Повышение уровня межэтнического и межконфессионального взаимопонимания»	0,000	120,000	120,000
931	01	13	0120100000		Основное мероприятие «Мероприятия, направленные на повышение уровня межэтнического и межконфессионального взаимопонимания в городе Перми»	0,000	120,000	120,000
931	01	13	0120123520		Содействие в реализации культурно-просветительских общественных инициатив религиозных организаций и объединений, направленных на сохранение гармоничной конфессиональной ситуации в городе Перми	0,000	25,000	25,000
931	01	13	0120123520	600	Предоставление субсидий бюджетным, автономным учреждениям и иным некоммерческим организациям	0,000	25,000	25,000
931	01	13	0120123520	630	Субсидии некоммерческим организациям (за исключением государственных (муниципальных) учреждений, государственных корпораций (компаний), публично-правовых компаний)	0,000	25,000	25,000
931	01	13	0120123530		Содействие в реализации мероприятий, направленных на гармонизацию межнациональных отношений, сохранение этнического многообразия народов России, проживающих в городе Перми	0,000	95,000	95,000

1	2	3	4	5	6	7	8	9
931	01	13	0120123530	600	Предоставление субсидий бюджетным, автономным учреждениям и иным некоммерческим организациям	0,000	95,000	95,000
931	01	13	0120123530	630	Субсидии некоммерческим организациям (за исключением государственных (муниципальных) учреждений, государственных корпораций (компаний), публично-правовых компаний)	0,000	95,000	95,000
931	**03**				**Национальная безопасность и правоохранительная деятельность**	**1 369,300**	**1 389,700**	**1 423,800**
931	*03*	*10*			*Защита населения и территории от чрезвычайных ситуаций природного и техногенного характера, пожарная безопасность*	*263,400*	*236,600*	*270,700*
931	03	10	0200000000		Муниципальная программа «Безопасный город»	263,400	236,600	270,700
931	03	10	0220000000		Подпрограмма «Предупреждение и ликвидация чрезвычайных ситуаций природного и техногенного характера, совершенствование гражданской обороны на территории города Перми»	23,000	23,000	23,000
931	03	10	0220300000		Основное мероприятие «Содержание и организация деятельности аварийно-спасательных служб и обеспечение безопасности людей на водных объектах»	23,000	23,000	23,000
931	03	10	0220321000		Содержание спасательных постов в местах массового отдыха у воды	23,000	23,000	23,000
931	03	10	0220321000	200	Закупка товаров, работ и услуг для обеспечения государственных (муниципальных) нужд	23,000	23,000	23,000
931	03	10	0220321000	240	Иные закупки товаров, работ и услуг для обеспечения государственных (муниципальных) нужд	23,000	23,000	23,000
931	03	10	0230000000		Подпрограмма «Обеспечение первичных мер пожарной безопасности, отнесенных к полномочиям органов местного самоуправления»	240,400	213,600	247,700
931	03	10	0230100000		Основное мероприятие «Обеспечение первичных мер пожарной безопасности»	240,400	213,600	247,700
931	03	10	0230121120		Мероприятия по приведению в нормативное состояние, содержанию источников противопожарного водоснабжения (пожарных водоемов, резервуаров, емкостей) и пирсов	240,400	213,600	247,700
931	03	10	0230121120	200	Закупка товаров, работ и услуг для обеспечения государственных (муниципальных) нужд	233,400	206,600	240,700
931	03	10	0230121120	240	Иные закупки товаров, работ и услуг для обеспечения государственных (муниципальных) нужд	233,400	206,600	240,700
931	03	10	0230121120	800	Иные бюджетные ассигнования	7,000	7,000	7,000
931	03	10	0230121120	850	Уплата налогов, сборов и иных платежей	7,000	7,000	7,000
931	*03*	*14*			*Другие вопросы в области национальной безопасности и правоохранительной деятельности*	*1 105,900*	*1 153,100*	*1 153,100*
931	03	14	9100000000		Непрограммные расходы бюджета города Перми по реализации иных мероприятий	1 105,900	1 153,100	1 153,100
931	03	14	9190000000		Иные непрограммные мероприятия	1 105,900	1 153,100	1 153,100
931	03	14	919002П040		Составление протоколов об административных правонарушениях	11,300	11,300	11,300
931	03	14	919002П040	200	Закупка товаров, работ и услуг для обеспечения государственных (муниципальных) нужд	11,300	11,300	11,300
931	03	14	919002П040	240	Иные закупки товаров, работ и услуг для обеспечения государственных (муниципальных) нужд	11,300	11,300	11,300
931	03	14	919002П060		Осуществление полномочий по созданию и организации деятельности административных комиссий	1 094,600	1 141,800	1 141,800
931	03	14	919002П060	100	Расходы на выплаты персоналу в целях обеспечения выполнения функций государственными (муниципальными) органами, казенными учреждениями, органами управления государственными внебюджетными фондами	133,200	133,200	133,200
931	03	14	919002П060	120	Расходы на выплаты персоналу государственных (муниципальных) органов	133,200	133,200	133,200
931	03	14	919002П060	200	Закупка товаров, работ и услуг для обеспечения государственных (муниципальных) нужд	961,400	1 008,600	1 008,600

1	2	3	4	5	6	7	8	9
931	03	14	919002П060	240	Иные закупки товаров, работ и услуг для обеспечения государственных (муниципальных) нужд	961,400	1 008,600	1 008,600
931	**04**				**Национальная экономика**	**295 948,500**	**292 288,200**	**137 697,300**
931	*04*	*05*			*Сельское хозяйство и рыболовство*	*8,500*	*8,500*	*8,500*
931	04	05	1400000000		Муниципальная программа «Охрана природы и лесное хозяйство города Перми»	8,500	8,500	8,500
931	04	05	1410000000		Подпрограмма «Реализация природоохранных мероприятий»	8,500	8,500	8,500
931	04	05	1410200000		Основное мероприятие «Наблюдение за состоянием атмосферного воздуха и улучшение его качества»	8,500	8,500	8,500
931	04	05	14102SУ200		Реализация мероприятий по предотвращению распространения и уничтожению борщевика Сосновского в муниципальных образованиях Пермского края	8,500	8,500	8,500
931	04	05	14102SУ200	200	Закупка товаров, работ и услуг для обеспечения государственных (муниципальных) нужд	8,500	8,500	8,500
931	04	05	14102SУ200	240	Иные закупки товаров, работ и услуг для обеспечения государственных (муниципальных) нужд	8,500	8,500	8,500
931	*04*	*09*			*Дорожное хозяйство (дорожные фонды)*	*295 934,700*	*292 274,200*	*137 683,100*
931	04	09	1000000000		Муниципальная программа «Организация дорожной деятельности в городе Перми»	259 801,900	274 566,800	119 975,700
931	04	09	1010000000		Подпрограмма «Приведение в нормативное состояние автомобильных дорог, снижение уровня перегрузки и ликвидации мест концентрации ДТП»	230 298,500	245 178,400	90 587,300
931	04	09	1010100000		Основное мероприятие «Выполнение комплекса мероприятий по содержанию и ремонту автомобильных дорог и элементов дорог»	73 707,200	74 978,400	90 587,300
931	04	09	1010121370		Содержание и ремонт автомобильных дорог	68 549,600	69 820,800	85 429,700
931	04	09	1010121370	200	Закупка товаров, работ и услуг для обеспечения государственных (муниципальных) нужд	68 549,600	69 820,800	85 429,700
931	04	09	1010121370	240	Иные закупки товаров, работ и услуг для обеспечения государственных (муниципальных) нужд	68 549,600	69 820,800	85 429,700
931	04	09	1010121390		Ремонт тротуаров, пешеходных дорожек и газонов вдоль тротуаров, пешеходных дорожек	5 157,600	5 157,600	5 157,600
931	04	09	1010121390	200	Закупка товаров, работ и услуг для обеспечения государственных (муниципальных) нужд	5 157,600	5 157,600	5 157,600
931	04	09	1010121390	240	Иные закупки товаров, работ и услуг для обеспечения государственных (муниципальных) нужд	5 157,600	5 157,600	5 157,600
931	04	09	1010400000		Основное мероприятие «Выполнение комплекса мероприятий по ремонту и капитальному ремонту автомобильных дорог и искусственных дорожных сооружений»	156 591,300	170 200,000	0,000
931	04	09	10104ST040		Проектирование, строительство (реконструкция), капитальный ремонт и ремонт автомобильных дорог общего пользования местного значения, находящихся на территории Пермского края	156 591,300	170 200,000	0,000
931	04	09	10104ST040	200	Закупка товаров, работ и услуг для обеспечения государственных (муниципальных) нужд	156 591,300	170 200,000	0,000
931	04	09	10104ST040	240	Иные закупки товаров, работ и услуг для обеспечения государственных (муниципальных) нужд	156 591,300	170 200,000	0,000
931	04	09	1030000000		Подпрограмма «Совершенствование организации дорожного движения на улично-дорожной сети города Перми»	29 503,400	29 388,400	29 388,400
931	04	09	1030100000		Основное мероприятие «Обеспечение безопасности дорожного движения на автомобильных дорогах местного значения, в том числе на объектах улично-дорожной сети в границах городского округа»	28 945,400	28 822,200	28 822,200
931	04	09	1030123510		Содержание, обслуживание и установка технических средств организации дорожного движения улично-дорожной сети в границах городского округа	28 945,400	28 822,200	28 822,200
931	04	09	1030123510	200	Закупка товаров, работ и услуг для обеспечения государственных (муниципальных) нужд	28 945,400	28 822,200	28 822,200

1	2	3	4	5	6	7	8	9
931	04	09	1030123510	240	Иные закупки товаров, работ и услуг для обеспечения государственных (муниципальных) нужд	28 945,400	28 822,200	28 822,200
931	04	09	1030300000		Основное мероприятие «Мероприятия по реализации парковочной политики на автомобильных дорогах местного значения, в том числе на объектах улично-дорожной сети в границах городского округа»	558,000	566,200	566,200
931	04	09	1030323340		Организация функционирования и контроля за использованием парковок на автомобильных дорогах общего пользования местного значения	558,000	566,200	566,200
931	04	09	1030323340	200	Закупка товаров, работ и услуг для обеспечения государственных (муниципальных) нужд	558,000	566,200	566,200
931	04	09	1030323340	240	Иные закупки товаров, работ и услуг для обеспечения государственных (муниципальных) нужд	558,000	566,200	566,200
931	04	09	1100000000		Муниципальная программа «Благоустройство города Перми»	3 283,200	0,000	0,000
931	04	09	1130000000		Подпрограмма «Развитие коммунальной инфраструктуры и благоустройства территории индивидуальной жилой застройки в городе Перми»	3 283,200	0,000	0,000
931	04	09	1130100000		Основное мероприятие «Выполнение комплекса мероприятий по благоустройству территорий общего пользования микрорайонов индивидуальной жилой застройки в городе Перми»	3 283,200	0,000	0,000
931	04	09	1130123130		Благоустройство территорий индивидуальной жилой застройки в городе Перми	3 283,200	0,000	0,000
931	04	09	1130123130	200	Закупка товаров, работ и услуг для обеспечения государственных (муниципальных) нужд	3 283,200	0,000	0,000
931	04	09	1130123130	240	Иные закупки товаров, работ и услуг для обеспечения государственных (муниципальных) нужд	3 283,200	0,000	0,000
931	04	09	1200000000		Муниципальная программа «Организация регулярных перевозок автомобильным и городским наземным электрическим транспортом в городе Перми»	13 830,500	13 298,300	13 298,300
931	04	09	1210000000		Подпрограмма «Приоритетное развитие общественного транспорта в городе Перми»	13 830,500	13 298,300	13 298,300
931	04	09	1210500000		Основное мероприятие «Обустройство остановочных пунктов»	13 830,500	13 298,300	13 298,300
931	04	09	1210521780		Содержание и ремонт остановочных пунктов	13 830,500	13 298,300	13 298,300
931	04	09	1210521780	200	Закупка товаров, работ и услуг для обеспечения государственных (муниципальных) нужд	13 830,500	13 298,300	13 298,300
931	04	09	1210521780	240	Иные закупки товаров, работ и услуг для обеспечения государственных (муниципальных) нужд	13 830,500	13 298,300	13 298,300
931	04	09	1300000000		Муниципальная программа «Формирование современной городской среды»	14 610,000	0,000	0,000
931	04	09	1310000000		Подпрограмма «Формирование комфортного внутригородского пространства на территории муниципального образования город Пермь»	14 610,000	0,000	0,000
931	04	09	131F200000		Основное мероприятие «Региональный проект «Формирование комфортной городской среды»	14 610,000	0,000	0,000
931	04	09	131F255550		Реализация программ формирования современной городской среды	14 610,000	0,000	0,000
931	04	09	131F255550	600	Предоставление субсидий бюджетным, автономным учреждениям и иным некоммерческим организациям	3 420,800	0,000	0,000
931	04	09	131F255550	630	Субсидии некоммерческим организациям (за исключением государственных (муниципальных) учреждений, государственных корпораций (компаний), публично-правовых компаний)	3 420,800	0,000	0,000
931	04	09	131F255550	800	Иные бюджетные ассигнования	11 189,200	0,000	0,000
931	04	09	131F255550	810	Субсидии юридическим лицам (кроме некоммерческих организаций), индивидуальным предпринимателям, физическим лицам - производителям товаров, работ, услуг	11 189,200	0,000	0,000
931	04	09	1700000000		Муниципальная программа «Развитие системы жилищно-коммунального хозяйства в городе Перми»	4 409,100	4 409,100	4 409,100

1	2	3	4	5	6	7	8	9
931	04	09	1730000000		Подпрограмма «Обеспечение эффективного управления многоквартирными домами в городе Перми»	4 409,100	4 409,100	4 409,100
931	04	09	1730300000		Основное мероприятие «Муниципальная поддержка благоустройства придомовых территорий многоквартирных домов города Перми»	4 409,100	4 409,100	4 409,100
931	04	09	1730371190		Возмещение затрат по благоустройству придомовых территорий многоквартирных домов города Перми	4 409,100	4 409,100	4 409,100
931	04	09	1730371190	800	Иные бюджетные ассигнования	4 409,100	4 409,100	4 409,100
931	04	09	1730371190	810	Субсидии юридическим лицам (кроме некоммерческих организаций), индивидуальным предпринимателям, физическим лицам - производителям товаров, работ, услуг	4 409,100	4 409,100	4 409,100
931	*04*	*12*			*Другие вопросы в области национальной экономики*	*5,300*	*5,500*	*5,700*
931	04	12	1100000000		Муниципальная программа «Благоустройство города Перми»	5,300	5,500	5,700
931	04	12	1110000000		Подпрограмма «Озеленение территории города Перми, в том числе путем создания парков, скверов, садов, бульваров»	5,300	5,500	5,700
931	04	12	1110700000		Основное мероприятие «Демонтаж самовольно установленных и незаконно размещенных движимых объектов»	5,300	5,500	5,700
931	04	12	1110721820		Демонтаж, перемещение и хранение, транспортирование и захоронение либо утилизация самовольно установленных и незаконно размещенных движимых объектов	5,300	5,500	5,700
931	04	12	1110721820	200	Закупка товаров, работ и услуг для обеспечения государственных (муниципальных) нужд	5,300	5,500	5,700
931	04	12	1110721820	240	Иные закупки товаров, работ и услуг для обеспечения государственных (муниципальных) нужд	5,300	5,500	5,700
931	**05**				**Жилищно-коммунальное хозяйство**	**246 564,700**	**126 899,100**	**127 152,400**
931	*05*	*03*			*Благоустройство*	*235 652,400*	*115 592,300*	*115 845,600*
931	05	03	0900000000		Муниципальная программа «Экономическое развитие города Перми»	1 253,700	8 934,200	1 253,700
931	05	03	0940000000		Подпрограмма «Развитие потребительского рынка»	1 253,700	8 934,200	1 253,700
931	05	03	0940100000		Основное мероприятие «Обеспечение жителей местами массового отдыха населения у воды»	1 253,700	8 934,200	1 253,700
931	05	03	0940121140		Организация обустройства мест массового отдыха населения у воды на территории города Перми	1 253,700	8 934,200	1 253,700
931	05	03	0940121140	200	Закупка товаров, работ и услуг для обеспечения государственных (муниципальных) нужд	1 253,700	8 934,200	1 253,700
931	05	03	0940121140	240	Иные закупки товаров, работ и услуг для обеспечения государственных (муниципальных) нужд	1 253,700	8 934,200	1 253,700
931	05	03	1100000000		Муниципальная программа «Благоустройство города Перми»	232 356,700	89 785,200	97 785,200
931	05	03	1110000000		Подпрограмма «Озеленение территории города Перми, в том числе путем создания парков, скверов, садов, бульваров»	232 356,700	89 785,200	97 785,200
931	05	03	1110100000		Основное мероприятие «Организация содержания объектов озеленения общего пользования»	229 641,900	87 070,400	95 070,400
931	05	03	1110121450		Содержание и ремонт объектов озеленения общего пользования	209 300,300	87 070,400	95 070,400
931	05	03	1110121450	200	Закупка товаров, работ и услуг для обеспечения государственных (муниципальных) нужд	209 194,800	86 964,900	94 964,900
931	05	03	1110121450	240	Иные закупки товаров, работ и услуг для обеспечения государственных (муниципальных) нужд	209 194,800	86 964,900	94 964,900
931	05	03	1110121450	800	Иные бюджетные ассигнования	105,500	105,500	105,500
931	05	03	1110121450	850	Уплата налогов, сборов и иных платежей	105,500	105,500	105,500
931	05	03	11101SЖ410		Развитие городского пространства	20 341,600	0,000	0,000
931	05	03	11101SЖ410	200	Закупка товаров, работ и услуг для обеспечения государственных (муниципальных) нужд	20 341,600	0,000	0,000

1	2	3	4	5	6	7	8	9
931	05	03	11101SЖ410	240	Иные закупки товаров, работ и услуг для обеспечения государственных (муниципальных) нужд	20 341,600	0,000	0,000
931	05	03	1110200000		Основное мероприятие «Организация содержания пустошей, логов и водоохранных зон»	2 499,300	2 499,300	2 499,300
931	05	03	1110221510		Содержание пустошей, логов и водоохранных зон	2 499,300	2 499,300	2 499,300
931	05	03	1110221510	200	Закупка товаров, работ и услуг для обеспечения государственных (муниципальных) нужд	2 499,300	2 499,300	2 499,300
931	05	03	1110221510	240	Иные закупки товаров, работ и услуг для обеспечения государственных (муниципальных) нужд	2 499,300	2 499,300	2 499,300
931	05	03	1110600000		Основное мероприятие «Организация содержания искусственных инженерных сооружений, предназначенных для движения пешеходов»	215,500	215,500	215,500
931	05	03	1110621750		Содержание и ремонт искусственных инженерных сооружений, предназначенных для движения пешеходов	215,500	215,500	215,500
931	05	03	1110621750	200	Закупка товаров, работ и услуг для обеспечения государственных (муниципальных) нужд	215,500	215,500	215,500
931	05	03	1110621750	240	Иные закупки товаров, работ и услуг для обеспечения государственных (муниципальных) нужд	215,500	215,500	215,500
931	05	03	1300000000		Муниципальная программа «Формирование современной городской среды»	783,100	15 614,000	15 569,200
931	05	03	1310000000		Подпрограмма «Формирование комфортного внутригородского пространства на территории муниципального образования город Пермь»	783,100	15 614,000	15 569,200
931	05	03	131F200000		Основное мероприятие «Региональный проект «Формирование комфортной городской среды»	783,100	15 614,000	15 569,200
931	05	03	131F255550		Реализация программ формирования современной городской среды	783,100	15 614,000	15 569,200
931	05	03	131F255550	600	Предоставление субсидий бюджетным, автономным учреждениям и иным некоммерческим организациям	523,000	0,000	0,000
931	05	03	131F255550	630	Субсидии некоммерческим организациям (за исключением государственных (муниципальных) учреждений, государственных корпораций (компаний), публично-правовых компаний)	523,000	0,000	0,000
931	05	03	131F255550	800	Иные бюджетные ассигнования	260,100	15 614,000	15 569,200
931	05	03	131F255550	810	Субсидии юридическим лицам (кроме некоммерческих организаций), индивидуальным предпринимателям, физическим лицам - производителям товаров, работ, услуг	260,100	15 614,000	15 569,200
931	05	03	1700000000		Муниципальная программа «Развитие системы жилищно-коммунального хозяйства в городе Перми»	1 258,900	1 258,900	1 237,500
931	05	03	1720000000		Подпрограмма «Обеспечение санитарно-эпидемиологических требований законодательства»	1 258,900	1 258,900	1 237,500
931	05	03	1720100000		Основное мероприятие «Организация работ по сбору, транспортированию и размещению бесхозяйных отходов на территории города Перми»	1 058,400	1 058,400	1 058,400
931	05	03	1720121710		Ликвидация бесхозяйных отходов с территории города Перми	1 058,400	1 058,400	1 058,400
931	05	03	1720121710	200	Закупка товаров, работ и услуг для обеспечения государственных (муниципальных) нужд	1 058,400	1 058,400	1 058,400
931	05	03	1720121710	240	Иные закупки товаров, работ и услуг для обеспечения государственных (муниципальных) нужд	1 058,400	1 058,400	1 058,400
931	05	03	1720200000		Основное мероприятие «Организация работ по созданию и содержанию мест (площадок) накопления твердых коммунальных отходов»	200,500	200,500	179,100
931	05	03	1720222130		Содержание мест (площадок) накопления твердых коммунальных отходов	200,500	200,500	179,100
931	05	03	1720222130	200	Закупка товаров, работ и услуг для обеспечения государственных (муниципальных) нужд	200,500	200,500	179,100
931	05	03	1720222130	240	Иные закупки товаров, работ и услуг для обеспечения государственных (муниципальных) нужд	200,500	200,500	179,100
931	*05*	*05*			*Другие вопросы в области жилищно-коммунального хозяйства*	*10 912,300*	*11 306,800*	*11 306,800*

1	2	3	4	5	6	7	8	9
931	05	05	1000000000		Муниципальная программа «Организация дорожной деятельности в городе Перми»	10 912,300	11 306,800	11 306,800
931	05	05	1020000000		Подпрограмма «Обеспечение деятельности заказчиков работ»	10 912,300	11 306,800	11 306,800
931	05	05	1020100000		Основное мероприятие «Выполнение функций муниципального заказчика работ»	10 912,300	11 306,800	11 306,800
931	05	05	1020100590		Обеспечение деятельности (оказание услуг, выполнение работ) муниципальных учреждений (организаций)	10 912,300	11 306,800	11 306,800
931	05	05	1020100590	100	Расходы на выплаты персоналу в целях обеспечения выполнения функций государственными (муниципальными) органами, казенными учреждениями, органами управления государственными внебюджетными фондами	8 754,300	9 148,800	9 148,800
931	05	05	1020100590	110	Расходы на выплаты персоналу казенных учреждений	8 754,300	9 148,800	9 148,800
931	05	05	1020100590	200	Закупка товаров, работ и услуг для обеспечения государственных (муниципальных) нужд	2 158,000	2 158,000	2 158,000
931	05	05	1020100590	240	Иные закупки товаров, работ и услуг для обеспечения государственных (муниципальных) нужд	2 158,000	2 158,000	2 158,000
931	**06**				**Охрана окружающей среды**	**1 595,400**	**1 418,400**	**1 152,900**
931	*06*	*03*			*Охрана объектов растительного и животного мира и среды их обитания*	*1 595,400*	*1 418,400*	*1 152,900*
931	06	03	1400000000		Муниципальная программа «Охрана природы и лесное хозяйство города Перми»	1 595,400	1 418,400	1 152,900
931	06	03	1410000000		Подпрограмма «Реализация природоохранных мероприятий»	1 595,400	1 418,400	1 152,900
931	06	03	1410300000		Основное мероприятие «Компенсационные посадки зеленых насаждений»	1 152,900	1 152,900	1 152,900
931	06	03	1410321690		Посадка зеленых насаждений ценных видов	1 152,900	1 152,900	1 152,900
931	06	03	1410321690	200	Закупка товаров, работ и услуг для обеспечения государственных (муниципальных) нужд	1 152,900	1 152,900	1 152,900
931	06	03	1410321690	240	Иные закупки товаров, работ и услуг для обеспечения государственных (муниципальных) нужд	1 152,900	1 152,900	1 152,900
931	06	03	1410800000		Основное мероприятие «Восстановление и экологическая реабилитация водных объектов»	442,500	265,500	0,000
931	06	03	1410821640		Наблюдение за водными объектами города Перми и их обустройство	442,500	265,500	0,000
931	06	03	1410821640	200	Закупка товаров, работ и услуг для обеспечения государственных (муниципальных) нужд	442,500	265,500	0,000
931	06	03	1410821640	240	Иные закупки товаров, работ и услуг для обеспечения государственных (муниципальных) нужд	442,500	265,500	0,000
931	**07**				**Образование**	**1 098,300**	**1 098,300**	**1 098,300**
931	*07*	*07*			*Молодежная политика*	*1 098,300*	*1 098,300*	*1 098,300*
931	07	07	0400000000		Муниципальная программа «Молодежь города Перми»	998,300	998,300	998,300
931	07	07	0420000000		Подпрограмма «Создание условий для социальной интеграции молодежи в общественно полезную деятельность»	998,300	998,300	998,300
931	07	07	0420100000		Основное мероприятие «Осуществление мероприятий по организации занятости молодежи»	998,300	998,300	998,300
931	07	07	0420170070		Субсидии некоммерческим организациям, не являющимся государственными (муниципальными) учреждениями, выполняющим работы по организации занятости молодежи	998,300	998,300	998,300
931	07	07	0420170070	600	Предоставление субсидий бюджетным, автономным учреждениям и иным некоммерческим организациям	998,300	998,300	998,300
931	07	07	0420170070	630	Субсидии некоммерческим организациям (за исключением государственных (муниципальных) учреждений, государственных корпораций (компаний), публично-правовых компаний)	998,300	998,300	998,300
931	07	07	0600000000		Муниципальная программа «Социальная поддержка и обеспечение семейного благополучия населения города Перми»	100,000	100,000	100,000

1	2	3	4	5	6	7	8	9
931	07	07	0640000000		Подпрограмма «Организация оздоровления и отдыха детей города Перми»	100,000	100,000	100,000
931	07	07	0640400000		Основное мероприятие «Организация отдыха несовершеннолетних, состоящих на учете в территориальных отделах полиции города Перми»	100,000	100,000	100,000
931	07	07	0640421080		Мероприятия по профилактике правонарушений среди несовершеннолетних	100,000	100,000	100,000
931	07	07	0640421080	200	Закупка товаров, работ и услуг для обеспечения государственных (муниципальных) нужд	100,000	100,000	100,000
931	07	07	0640421080	240	Иные закупки товаров, работ и услуг для обеспечения государственных (муниципальных) нужд	100,000	100,000	100,000
931	**08**				**Культура, кинематография**	**157,800**	**157,800**	**157,800**
931	*08*	*01*			*Культура*	*157,800*	*157,800*	*157,800*
931	08	01	0300000000		Муниципальная программа «Культура города Перми»	157,800	157,800	157,800
931	08	01	0310000000		Подпрограмма «Городские культурно-зрелищные мероприятия»	157,800	157,800	157,800
931	08	01	0310100000		Основное мероприятие «Проведение мероприятий в области культуры»	157,800	157,800	157,800
931	08	01	0310121980		Городские культурно-зрелищные мероприятия, культурно-зрелищные мероприятия по месту жительства	157,800	157,800	157,800
931	08	01	0310121980	200	Закупка товаров, работ и услуг для обеспечения государственных (муниципальных) нужд	157,800	157,800	157,800
931	08	01	0310121980	240	Иные закупки товаров, работ и услуг для обеспечения государственных (муниципальных) нужд	157,800	157,800	157,800
931	**11**				**Физическая культура и спорт**	**527,400**	**527,400**	**527,400**
931	*11*	*01*			*Физическая культура*	*527,400*	*527,400*	*527,400*
931	11	01	0500000000		Муниципальная программа «Развитие физической культуры и спорта города Перми»	527,400	527,400	527,400
931	11	01	0520000000		Подпрограмма «Развитие физической культуры и спорта на территории города Перми»	527,400	527,400	527,400
931	11	01	0520100000		Основное мероприятие «Организация и проведение физкультурных мероприятий, спортивно-массовой работы согласно календарным планам районов города Перми»	527,400	527,400	527,400
931	11	01	0520123440		Мероприятия и спортивно-массовая работа по месту жительства	527,400	527,400	527,400
931	11	01	0520123440	200	Закупка товаров, работ и услуг для обеспечения государственных (муниципальных) нужд	527,400	527,400	527,400
931	11	01	0520123440	240	Иные закупки товаров, работ и услуг для обеспечения государственных (муниципальных) нужд	527,400	527,400	527,400
932					**Администрация Свердловского района города Перми**	**929 606,200**	**657 632,200**	**749 819,500**
932	**01**				**Общегосударственные вопросы**	**90 274,500**	**92 124,900**	**94 510,400**
932	*01*	*04*			*Функционирование Правительства Российской Федерации, высших исполнительных органов государственной власти субъектов Российской Федерации, местных администраций*	*71 207,400*	*70 728,600*	*70 728,600*
932	01	04	0600000000		Муниципальная программа «Социальная поддержка и обеспечение семейного благополучия населения города Перми»	8 507,500	8 870,100	8 870,100
932	01	04	0630000000		Подпрограмма «Повышение социального благополучия и безопасности семей с детьми»	8 507,500	8 870,100	8 870,100
932	01	04	0630100000		Основное мероприятие «Взаимодействие с органами власти, учреждениями, организациями по профилактике преступности и правонарушений несовершеннолетних»	8 507,500	8 870,100	8 870,100
932	01	04	063012C050		Образование комиссий по делам несовершеннолетних и защите их прав и организация их деятельности	8 507,500	8 870,100	8 870,100
932	01	04	063012C050	100	Расходы на выплаты персоналу в целях обеспечения выполнения функций государственными (муниципальными) органами, казенными учреждениями, органами управления государственными внебюджетными фондами	7 999,200	8 359,800	8 359,800

1	2	3	4	5	6	7	8	9
932	01	04	063012С050	120	Расходы на выплаты персоналу государственных (муниципальных) органов	7 999,200	8 359,800	8 359,800
932	01	04	063012С050	200	Закупка товаров, работ и услуг для обеспечения государственных (муниципальных) нужд	508,300	510,300	510,300
932	01	04	063012С050	240	Иные закупки товаров, работ и услуг для обеспечения государственных (муниципальных) нужд	508,300	510,300	510,300
932	01	04	9500000000		Непрограммные расходы по обеспечению деятельности администрации города Перми	62 699,900	61 858,500	61 858,500
932	01	04	9570000000		Территориальные органы администрации города Перми	62 699,900	61 858,500	61 858,500
932	01	04	9570000110		Расходы на выплаты по оплате труда работников муниципальных органов	55 115,200	54 287,200	54 287,200
932	01	04	9570000110	100	Расходы на выплаты персоналу в целях обеспечения выполнения функций государственными (муниципальными) органами, казенными учреждениями, органами управления государственными внебюджетными фондами	55 115,200	54 287,200	54 287,200
932	01	04	9570000110	120	Расходы на выплаты персоналу государственных (муниципальных) органов	55 115,200	54 287,200	54 287,200
932	01	04	9570000190		Расходы на обеспечение функций муниципальных органов	7 584,700	7 571,300	7 571,300
932	01	04	9570000190	200	Закупка товаров, работ и услуг для обеспечения государственных (муниципальных) нужд	7 287,700	7 287,700	7 287,700
932	01	04	9570000190	240	Иные закупки товаров, работ и услуг для обеспечения государственных (муниципальных) нужд	7 287,700	7 287,700	7 287,700
932	01	04	9570000190	800	Иные бюджетные ассигнования	297,000	283,600	283,600
932	01	04	9570000190	850	Уплата налогов, сборов и иных платежей	297,000	283,600	283,600
932	*01*	*13*			*Другие общегосударственные вопросы*	*19 067,100*	*21 396,300*	*23 781,800*
932	01	13	0100000000		Муниципальная программа «Общественное согласие»	19 067,100	21 396,300	23 781,800
932	01	13	0110000000		Подпрограмма «Вовлечение граждан в решение вопросов местного значения»	19 067,100	21 276,300	23 661,800
932	01	13	0110100000		Основное мероприятие «Формирование благоприятных условий для поддержки социально ориентированных некоммерческих организаций в реализации социальных проектов»	4 353,600	4 353,600	4 353,600
932	01	13	0110121330		Консультативная и информационно-методическая поддержка социально ориентированных некоммерческих организаций при реализации социальных проектов	221,500	221,500	221,500
932	01	13	0110121330	200	Закупка товаров, работ и услуг для обеспечения государственных (муниципальных) нужд	221,500	221,500	221,500
932	01	13	0110121330	240	Иные закупки товаров, работ и услуг для обеспечения государственных (муниципальных) нужд	221,500	221,500	221,500
932	01	13	0110123180		Проведение мероприятий в рамках реализации инициативных проектов на территории города Перми	3 000,000	3 000,000	3 000,000
932	01	13	0110123180	200	Закупка товаров, работ и услуг для обеспечения государственных (муниципальных) нужд	3 000,000	3 000,000	3 000,000
932	01	13	0110123180	240	Иные закупки товаров, работ и услуг для обеспечения государственных (муниципальных) нужд	3 000,000	3 000,000	3 000,000
932	01	13	0110171140		Субсидии советам ветеранов (пенсионеров) войны, труда, Вооруженных Сил и правоохранительных органов	822,100	822,100	822,100
932	01	13	0110171140	600	Предоставление субсидий бюджетным, автономным учреждениям и иным некоммерческим организациям	822,100	822,100	822,100
932	01	13	0110171140	630	Субсидии некоммерческим организациям (за исключением государственных (муниципальных) учреждений, государственных корпораций (компаний), публично-правовых компаний)	822,100	822,100	822,100
932	01	13	0110171250		Субсидии некоммерческим организациям, общественным объединениям (за исключением политических партий) на реализацию социальных проектов	310,000	310,000	310,000
932	01	13	0110171250	600	Предоставление субсидий бюджетным, автономным учреждениям и иным некоммерческим организациям	310,000	310,000	310,000

1	2	3	4	5	6	7	8	9
932	01	13	0110171250	630	Субсидии некоммерческим организациям (за исключением государственных (муниципальных) учреждений, государственных корпораций (компаний), публично-правовых компаний)	310,000	310,000	310,000
932	01	13	0110200000		Основное мероприятие «Финансовая и информационно-методическая поддержка ТОС с целью совершенствования форм участия населения в решении вопросов местного значения»	6 692,500	6 692,500	6 692,500
932	01	13	0110271130		Субсидии на осуществление деятельности территориальных общественных самоуправлений	6 692,500	6 692,500	6 692,500
932	01	13	0110271130	600	Предоставление субсидий бюджетным, автономным учреждениям и иным некоммерческим организациям	6 692,500	6 692,500	6 692,500
932	01	13	0110271130	630	Субсидии некоммерческим организациям (за исключением государственных (муниципальных) учреждений, государственных корпораций (компаний), публично-правовых компаний)	6 692,500	6 692,500	6 692,500
932	01	13	0110300000		Основное мероприятие «Развитие инфраструктуры поддержки социально ориентированных некоммерческих организаций»	8 021,000	10 230,200	12 615,700
932	01	13	0110321310		Содержание имущества и обеспечение деятельности общественных центров	8 021,000	10 230,200	12 615,700
932	01	13	0110321310	200	Закупка товаров, работ и услуг для обеспечения государственных (муниципальных) нужд	7 822,600	10 031,800	12 417,300
932	01	13	0110321310	240	Иные закупки товаров, работ и услуг для обеспечения государственных (муниципальных) нужд	7 822,600	10 031,800	12 417,300
932	01	13	0110321310	800	Иные бюджетные ассигнования	198,400	198,400	198,400
932	01	13	0110321310	850	Уплата налогов, сборов и иных платежей	198,400	198,400	198,400
932	01	13	0120000000		Подпрограмма «Повышение уровня межэтнического и межконфессионального взаимопонимания»	0,000	120,000	120,000
932	01	13	0120100000		Основное мероприятие «Мероприятия, направленные на повышение уровня межэтнического и межконфессионального взаимопонимания в городе Перми»	0,000	120,000	120,000
932	01	13	0120123520		Содействие в реализации культурно-просветительских общественных инициатив религиозных организаций и объединений, направленных на сохранение гармоничной конфессиональной ситуации в городе Перми	0,000	25,000	25,000
932	01	13	0120123520	600	Предоставление субсидий бюджетным, автономным учреждениям и иным некоммерческим организациям	0,000	25,000	25,000
932	01	13	0120123520	630	Субсидии некоммерческим организациям (за исключением государственных (муниципальных) учреждений, государственных корпораций (компаний), публично-правовых компаний)	0,000	25,000	25,000
932	01	13	0120123530		Содействие в реализации мероприятий, направленных на гармонизацию межнациональных отношений, сохранение этнического многообразия народов России, проживающих в городе Перми	0,000	95,000	95,000
932	01	13	0120123530	600	Предоставление субсидий бюджетным, автономным учреждениям и иным некоммерческим организациям	0,000	95,000	95,000
932	01	13	0120123530	630	Субсидии некоммерческим организациям (за исключением государственных (муниципальных) учреждений, государственных корпораций (компаний), публично-правовых компаний)	0,000	95,000	95,000
932	**03**				**Национальная безопасность и правоохранительная деятельность**	**1 612,300**	**1 694,700**	**1 747,500**
932	*03*	*10*			*Защита населения и территории от чрезвычайных ситуаций природного и техногенного характера, пожарная безопасность*	*196,900*	*219,300*	*272,100*
932	03	10	0200000000		Муниципальная программа «Безопасный город»	196,900	219,300	272,100
932	03	10	0220000000		Подпрограмма «Предупреждение и ликвидация чрезвычайных ситуаций природного и техногенного характера, совершенствование гражданской обороны на территории города Перми»	4,600	4,600	4,600
932	03	10	0220300000		Основное мероприятие «Содержание и организация деятельности аварийно-спасательных служб и обеспечение безопасности людей на водных объектах»	4,600	4,600	4,600

1	2	3	4	5	6	7	8	9
932	03	10	0220321000		Содержание спасательных постов в местах массового отдыха у воды	4,600	4,600	4,600
932	03	10	0220321000	200	Закупка товаров, работ и услуг для обеспечения государственных (муниципальных) нужд	4,600	4,600	4,600
932	03	10	0220321000	240	Иные закупки товаров, работ и услуг для обеспечения государственных (муниципальных) нужд	4,600	4,600	4,600
932	03	10	0230000000		Подпрограмма «Обеспечение первичных мер пожарной безопасности, отнесенных к полномочиям органов местного самоуправления»	192,300	214,700	267,500
932	03	10	0230100000		Основное мероприятие «Обеспечение первичных мер пожарной безопасности»	192,300	214,700	267,500
932	03	10	0230121120		Мероприятия по приведению в нормативное состояние, содержанию источников противопожарного водоснабжения (пожарных водоемов, резервуаров, емкостей) и пирсов	192,300	214,700	267,500
932	03	10	0230121120	200	Закупка товаров, работ и услуг для обеспечения государственных (муниципальных) нужд	80,000	102,400	155,200
932	03	10	0230121120	240	Иные закупки товаров, работ и услуг для обеспечения государственных (муниципальных) нужд	80,000	102,400	155,200
932	03	10	0230121120	800	Иные бюджетные ассигнования	112,300	112,300	112,300
932	03	10	0230121120	850	Уплата налогов, сборов и иных платежей	112,300	112,300	112,300
932	*03*	*14*			*Другие вопросы в области национальной безопасности и правоохранительной деятельности*	*1 415,400*	*1 475,400*	*1 475,400*
932	03	14	9100000000		Непрограммные расходы бюджета города Перми по реализации иных мероприятий	1 415,400	1 475,400	1 475,400
932	03	14	9190000000		Иные непрограммные мероприятия	1 415,400	1 475,400	1 475,400
932	03	14	919002П040		Составление протоколов об административных правонарушениях	25,100	25,100	25,100
932	03	14	919002П040	200	Закупка товаров, работ и услуг для обеспечения государственных (муниципальных) нужд	25,100	25,100	25,100
932	03	14	919002П040	240	Иные закупки товаров, работ и услуг для обеспечения государственных (муниципальных) нужд	25,100	25,100	25,100
932	03	14	919002П060		Осуществление полномочий по созданию и организации деятельности административных комиссий	1 390,300	1 450,300	1 450,300
932	03	14	919002П060	100	Расходы на выплаты персоналу в целях обеспечения выполнения функций государственными (муниципальными) органами, казенными учреждениями, органами управления государственными внебюджетными фондами	234,400	234,400	234,400
932	03	14	919002П060	120	Расходы на выплаты персоналу государственных (муниципальных) органов	234,400	234,400	234,400
932	03	14	919002П060	200	Закупка товаров, работ и услуг для обеспечения государственных (муниципальных) нужд	1 155,900	1 215,900	1 215,900
932	03	14	919002П060	240	Иные закупки товаров, работ и услуг для обеспечения государственных (муниципальных) нужд	1 155,900	1 215,900	1 215,900
932	**04**				**Национальная экономика**	**730 259,700**	**434 865,500**	**516 130,300**
932	*04*	*05*			*Сельское хозяйство и рыболовство*	*8,500*	*8,500*	*8,500*
932	04	05	1400000000		Муниципальная программа «Охрана природы и лесное хозяйство города Перми»	8,500	8,500	8,500
932	04	05	1410000000		Подпрограмма «Реализация природоохранных мероприятий»	8,500	8,500	8,500
932	04	05	1410200000		Основное мероприятие «Наблюдение за состоянием атмосферного воздуха и улучшение его качества»	8,500	8,500	8,500
932	04	05	14102SУ200		Реализация мероприятий по предотвращению распространения и уничтожению борщевика Сосновского в муниципальных образованиях Пермского края	8,500	8,500	8,500
932	04	05	14102SУ200	200	Закупка товаров, работ и услуг для обеспечения государственных (муниципальных) нужд	8,500	8,500	8,500
932	04	05	14102SУ200	240	Иные закупки товаров, работ и услуг для обеспечения государственных (муниципальных) нужд	8,500	8,500	8,500

1	2	3	4	5	6	7	8	9
932	*04*	*09*			*Дорожное хозяйство (дорожные фонды)*	*730 001,200*	*434 602,500*	*515 857,100*
932	04	09	1000000000		Муниципальная программа «Организация дорожной деятельности в городе Перми»	631 300,800	404 963,600	486 218,200
932	04	09	1010000000		Подпрограмма «Приведение в нормативное состояние автомобильных дорог, снижение уровня перегрузки и ликвидации мест концентрации ДТП»	606 423,000	379 791,200	461 045,800
932	04	09	1010100000		Основное мероприятие «Выполнение комплекса мероприятий по содержанию и ремонту автомобильных дорог и элементов дорог»	373 173,700	379 791,200	461 045,800
932	04	09	1010121370		Содержание и ремонт автомобильных дорог	367 217,500	373 835,000	455 089,600
932	04	09	1010121370	200	Закупка товаров, работ и услуг для обеспечения государственных (муниципальных) нужд	367 217,500	373 835,000	455 089,600
932	04	09	1010121370	240	Иные закупки товаров, работ и услуг для обеспечения государственных (муниципальных) нужд	367 217,500	373 835,000	455 089,600
932	04	09	1010121390		Ремонт тротуаров, пешеходных дорожек и газонов вдоль тротуаров, пешеходных дорожек	5 956,200	5 956,200	5 956,200
932	04	09	1010121390	200	Закупка товаров, работ и услуг для обеспечения государственных (муниципальных) нужд	5 956,200	5 956,200	5 956,200
932	04	09	1010121390	240	Иные закупки товаров, работ и услуг для обеспечения государственных (муниципальных) нужд	5 956,200	5 956,200	5 956,200
932	04	09	1010400000		Основное мероприятие «Выполнение комплекса мероприятий по ремонту и капитальному ремонту автомобильных дорог и искусственных дорожных сооружений»	28 674,400	0,000	0,000
932	04	09	10104ST040		Проектирование, строительство (реконструкция), капитальный ремонт и ремонт автомобильных дорог общего пользования местного значения, находящихся на территории Пермского края	28 674,400	0,000	0,000
932	04	09	10104ST040	200	Закупка товаров, работ и услуг для обеспечения государственных (муниципальных) нужд	28 674,400	0,000	0,000
932	04	09	10104ST040	240	Иные закупки товаров, работ и услуг для обеспечения государственных (муниципальных) нужд	28 674,400	0,000	0,000
932	04	09	101R100000		Основное мероприятие «Реализация мероприятий, направленных на финансовое обеспечение регионального проекта в рамках основного мероприятия федерального проекта «Дорожная сеть» национального проекта Российской Федерации «Безопасные и качественные автомобильные дороги»	204 574,900	0,000	0,000
932	04	09	101R1ST040		Проектирование, строительство (реконструкция), капитальный ремонт и ремонт автомобильных дорог общего пользования местного значения, находящихся на территории Пермского края, направленное на достижение целевых показателей регионального проекта «Безопасные и качественные автомобильные дороги Пермского края и Пермской городской агломерации»	204 574,900	0,000	0,000
932	04	09	101R1ST040	200	Закупка товаров, работ и услуг для обеспечения государственных (муниципальных) нужд	204 574,900	0,000	0,000
932	04	09	101R1ST040	240	Иные закупки товаров, работ и услуг для обеспечения государственных (муниципальных) нужд	204 574,900	0,000	0,000
932	04	09	1030000000		Подпрограмма «Совершенствование организации дорожного движения на улично-дорожной сети города Перми»	24 877,800	25 172,400	25 172,400
932	04	09	1030100000		Основное мероприятие «Обеспечение безопасности дорожного движения на автомобильных дорогах местного значения, в том числе на объектах улично-дорожной сети в границах городского округа»	23 905,700	24 185,700	24 185,700
932	04	09	1030123510		Содержание, обслуживание и установка технических средств организации дорожного движения улично-дорожной сети в границах городского округа	23 905,700	24 185,700	24 185,700
932	04	09	1030123510	200	Закупка товаров, работ и услуг для обеспечения государственных (муниципальных) нужд	23 905,700	24 185,700	24 185,700
932	04	09	1030123510	240	Иные закупки товаров, работ и услуг для обеспечения государственных (муниципальных) нужд	23 905,700	24 185,700	24 185,700

1	2	3	4	5	6	7	8	9
932	04	09	1030300000		Основное мероприятие «Мероприятия по реализации парковочной политики на автомобильных дорогах местного значения, в том числе на объектах улично-дорожной сети в границах городского округа»	972,100	986,700	986,700
932	04	09	1030323340		Организация функционирования и контроля за использованием парковок на автомобильных дорогах общего пользования местного значения	972,100	986,700	986,700
932	04	09	1030323340	200	Закупка товаров, работ и услуг для обеспечения государственных (муниципальных) нужд	972,100	986,700	986,700
932	04	09	1030323340	240	Иные закупки товаров, работ и услуг для обеспечения государственных (муниципальных) нужд	972,100	986,700	986,700
932	04	09	1100000000		Муниципальная программа «Благоустройство города Перми»	11 123,600	0,000	0,000
932	04	09	1130000000		Подпрограмма «Развитие коммунальной инфраструктуры и благоустройства территории индивидуальной жилой застройки в городе Перми»	11 123,600	0,000	0,000
932	04	09	1130100000		Основное мероприятие «Выполнение комплекса мероприятий по благоустройству территорий общего пользования микрорайонов индивидуальной жилой застройки в городе Перми»	11 123,600	0,000	0,000
932	04	09	1130123130		Благоустройство территорий индивидуальной жилой застройки в городе Перми	11 123,600	0,000	0,000
932	04	09	1130123130	200	Закупка товаров, работ и услуг для обеспечения государственных (муниципальных) нужд	11 123,600	0,000	0,000
932	04	09	1130123130	240	Иные закупки товаров, работ и услуг для обеспечения государственных (муниципальных) нужд	11 123,600	0,000	0,000
932	04	09	1200000000		Муниципальная программа «Организация регулярных перевозок автомобильным и городским наземным электрическим транспортом в городе Перми»	11 522,000	11 005,800	11 005,800
932	04	09	1210000000		Подпрограмма «Приоритетное развитие общественного транспорта в городе Перми»	11 522,000	11 005,800	11 005,800
932	04	09	1210500000		Основное мероприятие «Обустройство остановочных пунктов»	11 522,000	11 005,800	11 005,800
932	04	09	1210521780		Содержание и ремонт остановочных пунктов	11 522,000	11 005,800	11 005,800
932	04	09	1210521780	200	Закупка товаров, работ и услуг для обеспечения государственных (муниципальных) нужд	11 522,000	11 005,800	11 005,800
932	04	09	1210521780	240	Иные закупки товаров, работ и услуг для обеспечения государственных (муниципальных) нужд	11 522,000	11 005,800	11 005,800
932	04	09	1300000000		Муниципальная программа «Формирование современной городской среды»	57 421,700	0,000	0,000
932	04	09	1310000000		Подпрограмма «Формирование комфортного внутригородского пространства на территории муниципального образования город Пермь»	57 421,700	0,000	0,000
932	04	09	131F200000		Основное мероприятие «Региональный проект «Формирование комфортной городской среды»	57 421,700	0,000	0,000
932	04	09	131F255550		Реализация программ формирования современной городской среды	57 421,700	0,000	0,000
932	04	09	131F255550	600	Предоставление субсидий бюджетным, автономным учреждениям и иным некоммерческим организациям	32 091,400	0,000	0,000
932	04	09	131F255550	630	Субсидии некоммерческим организациям (за исключением государственных (муниципальных) учреждений, государственных корпораций (компаний), публично-правовых компаний)	32 091,400	0,000	0,000
932	04	09	131F255550	800	Иные бюджетные ассигнования	25 330,300	0,000	0,000
932	04	09	131F255550	810	Субсидии юридическим лицам (кроме некоммерческих организаций), индивидуальным предпринимателям, физическим лицам - производителям товаров, работ, услуг	25 330,300	0,000	0,000
932	04	09	1700000000		Муниципальная программа «Развитие системы жилищно-коммунального хозяйства в городе Перми»	18 633,100	18 633,100	18 633,100
932	04	09	1730000000		Подпрограмма «Обеспечение эффективного управления многоквартирными домами в городе Перми»	18 633,100	18 633,100	18 633,100

1	2	3	4	5	6	7	8	9
932	04	09	1730300000		Основное мероприятие «Муниципальная поддержка благоустройства придомовых территорий многоквартирных домов города Перми»	18 633,100	18 633,100	18 633,100
932	04	09	1730371190		Возмещение затрат по благоустройству придомовых территорий многоквартирных домов города Перми	18 633,100	18 633,100	18 633,100
932	04	09	1730371190	800	Иные бюджетные ассигнования	18 633,100	18 633,100	18 633,100
932	04	09	1730371190	810	Субсидии юридическим лицам (кроме некоммерческих организаций), индивидуальным предпринимателям, физическим лицам - производителям товаров, работ, услуг	18 633,100	18 633,100	18 633,100
932	*04*	*12*			*Другие вопросы в области национальной экономики*	*250,000*	*254,500*	*264,700*
932	04	12	1100000000		Муниципальная программа «Благоустройство города Перми»	250,000	254,500	264,700
932	04	12	1110000000		Подпрограмма «Озеленение территории города Перми, в том числе путем создания парков, скверов, садов, бульваров»	250,000	254,500	264,700
932	04	12	1110700000		Основное мероприятие «Демонтаж самовольно установленных и незаконно размещенных движимых объектов»	250,000	254,500	264,700
932	04	12	1110721820		Демонтаж, перемещение и хранение, транспортирование и захоронение либо утилизация самовольно установленных и незаконно размещенных движимых объектов	250,000	254,500	264,700
932	04	12	1110721820	200	Закупка товаров, работ и услуг для обеспечения государственных (муниципальных) нужд	250,000	254,500	264,700
932	04	12	1110721820	240	Иные закупки товаров, работ и услуг для обеспечения государственных (муниципальных) нужд	250,000	254,500	264,700
932	**05**				**Жилищно-коммунальное хозяйство**	**96 507,000**	**120 206,900**	**126 921,100**
932	*05*	*03*			*Благоустройство*	*83 778,100*	*107 014,100*	*113 728,300*
932	05	03	1100000000		Муниципальная программа «Благоустройство города Перми»	78 179,800	40 490,700	47 490,700
932	05	03	1110000000		Подпрограмма «Озеленение территории города Перми, в том числе путем создания парков, скверов, садов, бульваров»	78 179,800	40 490,700	47 490,700
932	05	03	1110100000		Основное мероприятие «Организация содержания объектов озеленения общего пользования»	66 269,100	28 580,000	35 580,000
932	05	03	1110121450		Содержание и ремонт объектов озеленения общего пользования	66 269,100	28 580,000	35 580,000
932	05	03	1110121450	200	Закупка товаров, работ и услуг для обеспечения государственных (муниципальных) нужд	66 269,100	28 580,000	35 580,000
932	05	03	1110121450	240	Иные закупки товаров, работ и услуг для обеспечения государственных (муниципальных) нужд	66 269,100	28 580,000	35 580,000
932	05	03	1110200000		Основное мероприятие «Организация содержания пустошей, логов и водоохранных зон»	3 445,600	3 445,600	3 445,600
932	05	03	1110221510		Содержание пустошей, логов и водоохранных зон	3 445,600	3 445,600	3 445,600
932	05	03	1110221510	200	Закупка товаров, работ и услуг для обеспечения государственных (муниципальных) нужд	3 445,600	3 445,600	3 445,600
932	05	03	1110221510	240	Иные закупки товаров, работ и услуг для обеспечения государственных (муниципальных) нужд	3 445,600	3 445,600	3 445,600
932	05	03	1110600000		Основное мероприятие «Организация содержания искусственных инженерных сооружений, предназначенных для движения пешеходов»	8 465,100	8 465,100	8 465,100
932	05	03	1110621750		Содержание и ремонт искусственных инженерных сооружений, предназначенных для движения пешеходов	8 465,100	8 465,100	8 465,100
932	05	03	1110621750	200	Закупка товаров, работ и услуг для обеспечения государственных (муниципальных) нужд	8 465,100	8 465,100	8 465,100
932	05	03	1110621750	240	Иные закупки товаров, работ и услуг для обеспечения государственных (муниципальных) нужд	8 465,100	8 465,100	8 465,100
932	05	03	1300000000		Муниципальная программа «Формирование современной городской среды»	1 530,800	62 455,900	62 276,700

1	2	3	4	5	6	7	8	9
932	05	03	1310000000		Подпрограмма «Формирование комфортного внутригородского пространства на территории муниципального образования город Пермь»	1 530,800	62 455,900	62 276,700
932	05	03	131F200000		Основное мероприятие «Региональный проект «Формирование комфортной городской среды»	1 530,800	62 455,900	62 276,700
932	05	03	131F255550		Реализация программ формирования современной городской среды	1 530,800	62 455,900	62 276,700
932	05	03	131F255550	600	Предоставление субсидий бюджетным, автономным учреждениям и иным некоммерческим организациям	962,800	0,000	0,000
932	05	03	131F255550	630	Субсидии некоммерческим организациям (за исключением государственных (муниципальных) учреждений, государственных корпораций (компаний), публично-правовых компаний)	962,800	0,000	0,000
932	05	03	131F255550	800	Иные бюджетные ассигнования	568,000	62 455,900	62 276,700
932	05	03	131F255550	810	Субсидии юридическим лицам (кроме некоммерческих организаций), индивидуальным предпринимателям, физическим лицам - производителям товаров, работ, услуг	568,000	62 455,900	62 276,700
932	05	03	1700000000		Муниципальная программа «Развитие системы жилищно-коммунального хозяйства в городе Перми»	4 067,500	4 067,500	3 960,900
932	05	03	1720000000		Подпрограмма «Обеспечение санитарно-эпидемиологических требований законодательства»	4 067,500	4 067,500	3 960,900
932	05	03	1720100000		Основное мероприятие «Организация работ по сбору, транспортированию и размещению бесхозяйных отходов на территории города Перми»	3 177,900	3 177,900	3 177,900
932	05	03	1720121710		Ликвидация бесхозяйных отходов с территории города Перми	3 177,900	3 177,900	3 177,900
932	05	03	1720121710	200	Закупка товаров, работ и услуг для обеспечения государственных (муниципальных) нужд	3 177,900	3 177,900	3 177,900
932	05	03	1720121710	240	Иные закупки товаров, работ и услуг для обеспечения государственных (муниципальных) нужд	3 177,900	3 177,900	3 177,900
932	05	03	1720200000		Основное мероприятие «Организация работ по созданию и содержанию мест (площадок) накопления твердых коммунальных отходов»	889,600	889,600	783,000
932	05	03	1720222130		Содержание мест (площадок) накопления твердых коммунальных отходов	889,600	889,600	783,000
932	05	03	1720222130	200	Закупка товаров, работ и услуг для обеспечения государственных (муниципальных) нужд	889,600	889,600	783,000
932	05	03	1720222130	240	Иные закупки товаров, работ и услуг для обеспечения государственных (муниципальных) нужд	889,600	889,600	783,000
932	*05*	*05*			*Другие вопросы в области жилищно-коммунального хозяйства*	*12 728,900*	*13 192,800*	*13 192,800*
932	05	05	1000000000		Муниципальная программа «Организация дорожной деятельности в городе Перми»	12 728,900	13 192,800	13 192,800
932	05	05	1020000000		Подпрограмма «Обеспечение деятельности заказчиков работ»	12 728,900	13 192,800	13 192,800
932	05	05	1020100000		Основное мероприятие «Выполнение функций муниципального заказчика работ»	12 728,900	13 192,800	13 192,800
932	05	05	1020100590		Обеспечение деятельности (оказание услуг, выполнение работ) муниципальных учреждений (организаций)	12 728,900	13 192,800	13 192,800
932	05	05	1020100590	100	Расходы на выплаты персоналу в целях обеспечения выполнения функций государственными (муниципальными) органами, казенными учреждениями, органами управления государственными внебюджетными фондами	10 296,300	10 760,200	10 760,200
932	05	05	1020100590	110	Расходы на выплаты персоналу казенных учреждений	10 296,300	10 760,200	10 760,200
932	05	05	1020100590	200	Закупка товаров, работ и услуг для обеспечения государственных (муниципальных) нужд	2 428,600	2 428,800	2 429,000
932	05	05	1020100590	240	Иные закупки товаров, работ и услуг для обеспечения государственных (муниципальных) нужд	2 428,600	2 428,800	2 429,000
932	05	05	1020100590	800	Иные бюджетные ассигнования	4,000	3,800	3,600
932	05	05	1020100590	850	Уплата налогов, сборов и иных платежей	4,000	3,800	3,600

1	2	3	4	5	6	7	8	9
932	**06**				**Охрана окружающей среды**	**3 365,400**	**1 152,900**	**2 922,900**
932	*06*	*03*			*Охрана объектов растительного и животного мира и среды их обитания*	*3 365,400*	*1 152,900*	*2 922,900*
932	06	03	1400000000		Муниципальная программа «Охрана природы и лесное хозяйство города Перми»	3 365,400	1 152,900	2 922,900
932	06	03	1410000000		Подпрограмма «Реализация природоохранных мероприятий»	3 365,400	1 152,900	2 922,900
932	06	03	1410300000		Основное мероприятие «Компенсационные посадки зеленых насаждений»	1 152,900	1 152,900	1 152,900
932	06	03	1410321690		Посадка зеленых насаждений ценных видов	1 152,900	1 152,900	1 152,900
932	06	03	1410321690	200	Закупка товаров, работ и услуг для обеспечения государственных (муниципальных) нужд	1 152,900	1 152,900	1 152,900
932	06	03	1410321690	240	Иные закупки товаров, работ и услуг для обеспечения государственных (муниципальных) нужд	1 152,900	1 152,900	1 152,900
932	06	03	1410800000		Основное мероприятие «Восстановление и экологическая реабилитация водных объектов»	2 212,500	0,000	1 770,000
932	06	03	1410821640		Наблюдение за водными объектами города Перми и их обустройство	2 212,500	0,000	1 770,000
932	06	03	1410821640	200	Закупка товаров, работ и услуг для обеспечения государственных (муниципальных) нужд	2 212,500	0,000	1 770,000
932	06	03	1410821640	240	Иные закупки товаров, работ и услуг для обеспечения государственных (муниципальных) нужд	2 212,500	0,000	1 770,000
932	**07**				**Образование**	**4 444,800**	**4 444,800**	**4 444,800**
932	*07*	*07*			*Молодежная политика*	*4 444,800*	*4 444,800*	*4 444,800*
932	07	07	0400000000		Муниципальная программа «Молодежь города Перми»	4 192,800	4 192,800	4 192,800
932	07	07	0420000000		Подпрограмма «Создание условий для социальной интеграции молодежи в общественно полезную деятельность»	4 192,800	4 192,800	4 192,800
932	07	07	0420100000		Основное мероприятие «Осуществление мероприятий по организации занятости молодежи»	4 192,800	4 192,800	4 192,800
932	07	07	0420170070		Субсидии некоммерческим организациям, не являющимся государственными (муниципальными) учреждениями, выполняющим работы по организации занятости молодежи	4 192,800	4 192,800	4 192,800
932	07	07	0420170070	600	Предоставление субсидий бюджетным, автономным учреждениям и иным некоммерческим организациям	4 192,800	4 192,800	4 192,800
932	07	07	0420170070	630	Субсидии некоммерческим организациям (за исключением государственных (муниципальных) учреждений, государственных корпораций (компаний), публично-правовых компаний)	4 192,800	4 192,800	4 192,800
932	07	07	0600000000		Муниципальная программа «Социальная поддержка и обеспечение семейного благополучия населения города Перми»	252,000	252,000	252,000
932	07	07	0640000000		Подпрограмма «Организация оздоровления и отдыха детей города Перми»	252,000	252,000	252,000
932	07	07	0640400000		Основное мероприятие «Организация отдыха несовершеннолетних, состоящих на учете в территориальных отделах полиции города Перми»	252,000	252,000	252,000
932	07	07	0640421080		Мероприятия по профилактике правонарушений среди несовершеннолетних	252,000	252,000	252,000
932	07	07	0640421080	200	Закупка товаров, работ и услуг для обеспечения государственных (муниципальных) нужд	252,000	252,000	252,000
932	07	07	0640421080	240	Иные закупки товаров, работ и услуг для обеспечения государственных (муниципальных) нужд	252,000	252,000	252,000
932	**08**				**Культура, кинематография**	**1 281,600**	**1 281,600**	**1 281,600**
932	*08*	*01*			*Культура*	*1 281,600*	*1 281,600*	*1 281,600*
932	08	01	0300000000		Муниципальная программа «Культура города Перми»	1 281,600	1 281,600	1 281,600
932	08	01	0310000000		Подпрограмма «Городские культурно-зрелищные мероприятия»	1 281,600	1 281,600	1 281,600
932	08	01	0310100000		Основное мероприятие «Проведение мероприятий в области культуры»	1 281,600	1 281,600	1 281,600

1	2	3	4	5	6	7	8	9
932	08	01	0310121980		Городские культурно-зрелищные мероприятия, культурно-зрелищные мероприятия по месту жительства	1 281,600	1 281,600	1 281,600
932	08	01	0310121980	200	Закупка товаров, работ и услуг для обеспечения государственных (муниципальных) нужд	1 281,600	1 281,600	1 281,600
932	08	01	0310121980	240	Иные закупки товаров, работ и услуг для обеспечения государственных (муниципальных) нужд	1 281,600	1 281,600	1 281,600
932	**11**				**Физическая культура и спорт**	**1 860,900**	**1 860,900**	**1 860,900**
932	*11*	*01*			*Физическая культура*	*1 860,900*	*1 860,900*	*1 860,900*
932	11	01	0500000000		Муниципальная программа «Развитие физической культуры и спорта города Перми»	1 860,900	1 860,900	1 860,900
932	11	01	0520000000		Подпрограмма «Развитие физической культуры и спорта на территории города Перми»	1 860,900	1 860,900	1 860,900
932	11	01	0520100000		Основное мероприятие «Организация и проведение физкультурных мероприятий, спортивно-массовой работы согласно календарным планам районов города Перми»	1 860,900	1 860,900	1 860,900
932	11	01	0520123440		Мероприятия и спортивно-массовая работа по месту жительства	1 860,900	1 860,900	1 860,900
932	11	01	0520123440	200	Закупка товаров, работ и услуг для обеспечения государственных (муниципальных) нужд	1 860,900	1 860,900	1 860,900
932	11	01	0520123440	240	Иные закупки товаров, работ и услуг для обеспечения государственных (муниципальных) нужд	1 860,900	1 860,900	1 860,900
933					**Администрация Мотовилихинского района города Перми**	**777 970,100**	**628 386,600**	**697 277,400**
933	**01**				**Общегосударственные вопросы**	**84 471,300**	**84 449,300**	**83 836,600**
933	*01*	*04*			*Функционирование Правительства Российской Федерации, высших исполнительных органов государственной власти субъектов Российской Федерации, местных администраций*	*67 200,100*	*66 732,700*	*66 732,700*
933	01	04	0600000000		Муниципальная программа «Социальная поддержка и обеспечение семейного благополучия населения города Перми»	8 393,300	8 751,500	8 751,500
933	01	04	0630000000		Подпрограмма «Повышение социального благополучия и безопасности семей с детьми»	8 393,300	8 751,500	8 751,500
933	01	04	0630100000		Основное мероприятие «Взаимодействие с органами власти, учреждениями, организациями по профилактике преступности и правонарушений несовершеннолетних»	8 393,300	8 751,500	8 751,500
933	01	04	063012С050		Образование комиссий по делам несовершеннолетних и защите их прав и организация их деятельности	8 393,300	8 751,500	8 751,500
933	01	04	063012С050	100	Расходы на выплаты персоналу в целях обеспечения выполнения функций государственными (муниципальными) органами, казенными учреждениями, органами управления государственными внебюджетными фондами	7 897,000	8 253,100	8 253,100
933	01	04	063012С050	120	Расходы на выплаты персоналу государственных (муниципальных) органов	7 897,000	8 253,100	8 253,100
933	01	04	063012С050	200	Закупка товаров, работ и услуг для обеспечения государственных (муниципальных) нужд	496,300	498,400	498,400
933	01	04	063012С050	240	Иные закупки товаров, работ и услуг для обеспечения государственных (муниципальных) нужд	496,300	498,400	498,400
933	01	04	9500000000		Непрограммные расходы по обеспечению деятельности администрации города Перми	58 806,800	57 981,200	57 981,200
933	01	04	9570000000		Территориальные органы администрации города Перми	58 806,800	57 981,200	57 981,200
933	01	04	9570000110		Расходы на выплаты по оплате труда работников муниципальных органов	54 942,800	54 117,200	54 117,200
933	01	04	9570000110	100	Расходы на выплаты персоналу в целях обеспечения выполнения функций государственными (муниципальными) органами, казенными учреждениями, органами управления государственными внебюджетными фондами	54 942,800	54 117,200	54 117,200

1	2	3	4	5	6	7	8	9
933	01	04	9570000110	120	Расходы на выплаты персоналу государственных (муниципальных) органов	54 942,800	54 117,200	54 117,200
933	01	04	9570000190		Расходы на обеспечение функций муниципальных органов	3 864,000	3 864,000	3 864,000
933	01	04	9570000190	200	Закупка товаров, работ и услуг для обеспечения государственных (муниципальных) нужд	3 864,000	3 864,000	3 864,000
933	01	04	9570000190	240	Иные закупки товаров, работ и услуг для обеспечения государственных (муниципальных) нужд	3 864,000	3 864,000	3 864,000
933	*01*	*13*			*Другие общегосударственные вопросы*	*17 271,200*	*17 716,600*	*17 103,900*
933	01	13	0100000000		Муниципальная программа «Общественное согласие»	17 271,200	17 716,600	17 103,900
933	01	13	0110000000		Подпрограмма «Вовлечение граждан в решение вопросов местного значения»	17 071,200	17 396,600	16 783,900
933	01	13	0110100000		Основное мероприятие «Формирование благоприятных условий для поддержки социально ориентированных некоммерческих организаций в реализации социальных проектов»	4 307,900	4 307,900	4 307,900
933	01	13	0110121330		Консультативная и информационно-методическая поддержка социально ориентированных некоммерческих организаций при реализации социальных проектов	221,500	221,500	221,500
933	01	13	0110121330	200	Закупка товаров, работ и услуг для обеспечения государственных (муниципальных) нужд	221,500	221,500	221,500
933	01	13	0110121330	240	Иные закупки товаров, работ и услуг для обеспечения государственных (муниципальных) нужд	221,500	221,500	221,500
933	01	13	0110123180		Проведение мероприятий в рамках реализации инициативных проектов на территории города Перми	3 000,000	3 000,000	3 000,000
933	01	13	0110123180	200	Закупка товаров, работ и услуг для обеспечения государственных (муниципальных) нужд	3 000,000	3 000,000	3 000,000
933	01	13	0110123180	240	Иные закупки товаров, работ и услуг для обеспечения государственных (муниципальных) нужд	3 000,000	3 000,000	3 000,000
933	01	13	0110171140		Субсидии советам ветеранов (пенсионеров) войны, труда, Вооруженных Сил и правоохранительных органов	776,400	776,400	776,400
933	01	13	0110171140	600	Предоставление субсидий бюджетным, автономным учреждениям и иным некоммерческим организациям	776,400	776,400	776,400
933	01	13	0110171140	630	Субсидии некоммерческим организациям (за исключением государственных (муниципальных) учреждений, государственных корпораций (компаний), публично-правовых компаний)	776,400	776,400	776,400
933	01	13	0110171250		Субсидии некоммерческим организациям, общественным объединениям (за исключением политических партий) на реализацию социальных проектов	310,000	310,000	310,000
933	01	13	0110171250	600	Предоставление субсидий бюджетным, автономным учреждениям и иным некоммерческим организациям	310,000	310,000	310,000
933	01	13	0110171250	630	Субсидии некоммерческим организациям (за исключением государственных (муниципальных) учреждений, государственных корпораций (компаний), публично-правовых компаний)	310,000	310,000	310,000
933	01	13	0110200000		Основное мероприятие «Финансовая и информационно-методическая поддержка ТОС с целью совершенствования форм участия населения в решении вопросов местного значения»	5 806,600	5 806,600	5 806,600
933	01	13	0110271130		Субсидии на осуществление деятельности территориальных общественных самоуправлений	5 806,600	5 806,600	5 806,600
933	01	13	0110271130	600	Предоставление субсидий бюджетным, автономным учреждениям и иным некоммерческим организациям	5 806,600	5 806,600	5 806,600
933	01	13	0110271130	630	Субсидии некоммерческим организациям (за исключением государственных (муниципальных) учреждений, государственных корпораций (компаний), публично-правовых компаний)	5 806,600	5 806,600	5 806,600
933	01	13	0110300000		Основное мероприятие «Развитие инфраструктуры поддержки социально ориентированных некоммерческих организаций»	6 956,700	7 282,100	6 669,400

1	2	3	4	5	6	7	8	9
933	01	13	0110321310		Содержание имущества и обеспечение деятельности общественных центров	6 956,700	7 282,100	6 669,400
933	01	13	0110321310	200	Закупка товаров, работ и услуг для обеспечения государственных (муниципальных) нужд	6 705,100	7 038,700	6 434,100
933	01	13	0110321310	240	Иные закупки товаров, работ и услуг для обеспечения государственных (муниципальных) нужд	6 705,100	7 038,700	6 434,100
933	01	13	0110321310	800	Иные бюджетные ассигнования	251,600	243,400	235,300
933	01	13	0110321310	850	Уплата налогов, сборов и иных платежей	251,600	243,400	235,300
933	01	13	0120000000		Подпрограмма «Повышение уровня межэтнического и межконфессионального взаимопонимания»	200,000	320,000	320,000
933	01	13	0120100000		Основное мероприятие «Мероприятия, направленные на повышение уровня межэтнического и межконфессионального взаимопонимания в городе Перми»	200,000	320,000	320,000
933	01	13	0120123520		Содействие в реализации культурно-просветительских общественных инициатив религиозных организаций и объединений, направленных на сохранение гармоничной конфессиональной ситуации в городе Перми	200,000	225,000	225,000
933	01	13	0120123520	600	Предоставление субсидий бюджетным, автономным учреждениям и иным некоммерческим организациям	200,000	225,000	225,000
933	01	13	0120123520	630	Субсидии некоммерческим организациям (за исключением государственных (муниципальных) учреждений, государственных корпораций (компаний), публично-правовых компаний)	200,000	225,000	225,000
933	01	13	0120123530		Содействие в реализации мероприятий, направленных на гармонизацию межнациональных отношений, сохранение этнического многообразия народов России, проживающих в городе Перми	0,000	95,000	95,000
933	01	13	0120123530	600	Предоставление субсидий бюджетным, автономным учреждениям и иным некоммерческим организациям	0,000	95,000	95,000
933	01	13	0120123530	630	Субсидии некоммерческим организациям (за исключением государственных (муниципальных) учреждений, государственных корпораций (компаний), публично-правовых компаний)	0,000	95,000	95,000
933	**03**				**Национальная безопасность и правоохранительная деятельность**	**2 167,900**	**2 188,300**	**2 037,600**
933	*03*	*10*			*Защита населения и территории от чрезвычайных ситуаций природного и техногенного характера, пожарная безопасность*	*1 158,700*	*1 136,300*	*985,600*
933	03	10	0200000000		Муниципальная программа «Безопасный город»	1 158,700	1 136,300	985,600
933	03	10	0220000000		Подпрограмма «Предупреждение и ликвидация чрезвычайных ситуаций природного и техногенного характера, совершенствование гражданской обороны на территории города Перми»	36,800	36,800	36,800
933	03	10	0220300000		Основное мероприятие «Содержание и организация деятельности аварийно-спасательных служб и обеспечение безопасности людей на водных объектах»	36,800	36,800	36,800
933	03	10	0220321000		Содержание спасательных постов в местах массового отдыха у воды	36,800	36,800	36,800
933	03	10	0220321000	200	Закупка товаров, работ и услуг для обеспечения государственных (муниципальных) нужд	36,800	36,800	36,800
933	03	10	0220321000	240	Иные закупки товаров, работ и услуг для обеспечения государственных (муниципальных) нужд	36,800	36,800	36,800
933	03	10	0230000000		Подпрограмма «Обеспечение первичных мер пожарной безопасности, отнесенных к полномочиям органов местного самоуправления»	1 121,900	1 099,500	948,800
933	03	10	0230100000		Основное мероприятие «Обеспечение первичных мер пожарной безопасности»	1 121,900	1 099,500	948,800
933	03	10	0230121120		Мероприятия по приведению в нормативное состояние, содержанию источников противопожарного водоснабжения (пожарных водоемов, резервуаров, емкостей) и пирсов	1 121,900	1 099,500	948,800
933	03	10	0230121120	200	Закупка товаров, работ и услуг для обеспечения государственных (муниципальных) нужд	962,600	940,200	789,500

1	2	3	4	5	6	7	8	9
933	03	10	0230121120	240	Иные закупки товаров, работ и услуг для обеспечения государственных (муниципальных) нужд	962,600	940,200	789,500
933	03	10	0230121120	800	Иные бюджетные ассигнования	159,300	159,300	159,300
933	03	10	0230121120	850	Уплата налогов, сборов и иных платежей	159,300	159,300	159,300
933	*03*	*14*			*Другие вопросы в области национальной безопасности и правоохранительной деятельности*	*1 009,200*	*1 052,000*	*1 052,000*
933	03	14	9100000000		Непрограммные расходы бюджета города Перми по реализации иных мероприятий	1 009,200	1 052,000	1 052,000
933	03	14	9190000000		Иные непрограммные мероприятия	1 009,200	1 052,000	1 052,000
933	03	14	919002П040		Составление протоколов об административных правонарушениях	18,700	18,700	18,700
933	03	14	919002П040	200	Закупка товаров, работ и услуг для обеспечения государственных (муниципальных) нужд	18,700	18,700	18,700
933	03	14	919002П040	240	Иные закупки товаров, работ и услуг для обеспечения государственных (муниципальных) нужд	18,700	18,700	18,700
933	03	14	919002П060		Осуществление полномочий по созданию и организации деятельности административных комиссий	990,500	1 033,300	1 033,300
933	03	14	919002П060	100	Расходы на выплаты персоналу в целях обеспечения выполнения функций государственными (муниципальными) органами, казенными учреждениями, органами управления государственными внебюджетными фондами	239,100	239,100	239,100
933	03	14	919002П060	120	Расходы на выплаты персоналу государственных (муниципальных) органов	239,100	239,100	239,100
933	03	14	919002П060	200	Закупка товаров, работ и услуг для обеспечения государственных (муниципальных) нужд	751,400	794,200	794,200
933	03	14	919002П060	240	Иные закупки товаров, работ и услуг для обеспечения государственных (муниципальных) нужд	751,400	794,200	794,200
933	**04**				**Национальная экономика**	**566 007,600**	**399 100,700**	**470 904,100**
933	*04*	*05*			*Сельское хозяйство и рыболовство*	*8,500*	*8,500*	*8,500*
933	04	05	1400000000		Муниципальная программа «Охрана природы и лесное хозяйство города Перми»	8,500	8,500	8,500
933	04	05	1410000000		Подпрограмма «Реализация природоохранных мероприятий»	8,500	8,500	8,500
933	04	05	1410200000		Основное мероприятие «Наблюдение за состоянием атмосферного воздуха и улучшение его качества»	8,500	8,500	8,500
933	04	05	14102SУ200		Реализация мероприятий по предотвращению распространения и уничтожению борщевика Сосновского в муниципальных образованиях Пермского края	8,500	8,500	8,500
933	04	05	14102SУ200	200	Закупка товаров, работ и услуг для обеспечения государственных (муниципальных) нужд	8,500	8,500	8,500
933	04	05	14102SУ200	240	Иные закупки товаров, работ и услуг для обеспечения государственных (муниципальных) нужд	8,500	8,500	8,500
933	*04*	*09*			*Дорожное хозяйство (дорожные фонды)*	*565 410,900*	*398 744,700*	*470 578,000*
933	04	09	1000000000		Муниципальная программа «Организация дорожной деятельности в городе Перми»	461 391,400	370 981,700	442 815,000
933	04	09	1010000000		Подпрограмма «Приведение в нормативное состояние автомобильных дорог, снижение уровня перегрузки и ликвидации мест концентрации ДТП»	443 667,700	352 900,500	424 733,800
933	04	09	1010100000		Основное мероприятие «Выполнение комплекса мероприятий по содержанию и ремонту автомобильных дорог и элементов дорог»	348 527,700	352 900,500	424 733,800
933	04	09	1010121370		Содержание и ремонт автомобильных дорог	337 348,800	343 199,000	415 032,300
933	04	09	1010121370	200	Закупка товаров, работ и услуг для обеспечения государственных (муниципальных) нужд	337 348,800	343 199,000	415 032,300
933	04	09	1010121370	240	Иные закупки товаров, работ и услуг для обеспечения государственных (муниципальных) нужд	337 348,800	343 199,000	415 032,300
933	04	09	1010121390		Ремонт тротуаров, пешеходных дорожек и газонов вдоль тротуаров, пешеходных дорожек	11 178,900	9 701,500	9 701,500
933	04	09	1010121390	200	Закупка товаров, работ и услуг для обеспечения государственных (муниципальных) нужд	11 178,900	9 701,500	9 701,500

1	2	3	4	5	6	7	8	9
933	04	09	1010121390	240	Иные закупки товаров, работ и услуг для обеспечения государственных (муниципальных) нужд	11 178,900	9 701,500	9 701,500
933	04	09	101R100000		Основное мероприятие «Реализация мероприятий, направленных на финансовое обеспечение регионального проекта в рамках основного мероприятия федерального проекта «Дорожная сеть» национального проекта Российской Федерации «Безопасные и качественные автомобильные дороги»	95 140,000	0,000	0,000
933	04	09	101R1ST040		Проектирование, строительство (реконструкция), капитальный ремонт и ремонт автомобильных дорог общего пользования местного значения, находящихся на территории Пермского края, направленное на достижение целевых показателей регионального проекта «Безопасные и качественные автомобильные дороги Пермского края и Пермской городской агломерации»	95 140,000	0,000	0,000
933	04	09	101R1ST040	200	Закупка товаров, работ и услуг для обеспечения государственных (муниципальных) нужд	95 140,000	0,000	0,000
933	04	09	101R1ST040	240	Иные закупки товаров, работ и услуг для обеспечения государственных (муниципальных) нужд	95 140,000	0,000	0,000
933	04	09	1030000000		Подпрограмма «Совершенствование организации дорожного движения на улично-дорожной сети города Перми»	17 723,700	18 081,200	18 081,200
933	04	09	1030100000		Основное мероприятие «Обеспечение безопасности дорожного движения на автомобильных дорогах местного значения, в том числе на объектах улично-дорожной сети в границах городского округа»	17 723,700	18 081,200	18 081,200
933	04	09	1030123510		Содержание, обслуживание и установка технических средств организации дорожного движения улично-дорожной сети в границах городского округа	17 723,700	18 081,200	18 081,200
933	04	09	1030123510	200	Закупка товаров, работ и услуг для обеспечения государственных (муниципальных) нужд	17 723,700	18 081,200	18 081,200
933	04	09	1030123510	240	Иные закупки товаров, работ и услуг для обеспечения государственных (муниципальных) нужд	17 723,700	18 081,200	18 081,200
933	04	09	1100000000		Муниципальная программа «Благоустройство города Перми»	29 533,700	0,000	0,000
933	04	09	1130000000		Подпрограмма «Развитие коммунальной инфраструктуры и благоустройства территории индивидуальной жилой застройки в городе Перми»	29 533,700	0,000	0,000
933	04	09	1130100000		Основное мероприятие «Выполнение комплекса мероприятий по благоустройству территорий общего пользования микрорайонов индивидуальной жилой застройки в городе Перми»	29 533,700	0,000	0,000
933	04	09	1130123130		Благоустройство территорий индивидуальной жилой застройки в городе Перми	29 533,700	0,000	0,000
933	04	09	1130123130	200	Закупка товаров, работ и услуг для обеспечения государственных (муниципальных) нужд	29 533,700	0,000	0,000
933	04	09	1130123130	240	Иные закупки товаров, работ и услуг для обеспечения государственных (муниципальных) нужд	29 533,700	0,000	0,000
933	04	09	1200000000		Муниципальная программа «Организация регулярных перевозок автомобильным и городским наземным электрическим транспортом в городе Перми»	12 382,000	11 822,500	11 822,500
933	04	09	1210000000		Подпрограмма «Приоритетное развитие общественного транспорта в городе Перми»	12 382,000	11 822,500	11 822,500
933	04	09	1210500000		Основное мероприятие «Обустройство остановочных пунктов»	12 382,000	11 822,500	11 822,500
933	04	09	1210521780		Содержание и ремонт остановочных пунктов	12 382,000	11 822,500	11 822,500
933	04	09	1210521780	200	Закупка товаров, работ и услуг для обеспечения государственных (муниципальных) нужд	12 382,000	11 822,500	11 822,500
933	04	09	1210521780	240	Иные закупки товаров, работ и услуг для обеспечения государственных (муниципальных) нужд	12 382,000	11 822,500	11 822,500
933	04	09	1300000000		Муниципальная программа «Формирование современной городской среды»	46 163,300	0,000	0,000

1	2	3	4	5	6	7	8	9
933	04	09	1310000000		Подпрограмма «Формирование комфортного внутригородского пространства на территории муниципального образования город Пермь»	46 163,300	0,000	0,000
933	04	09	131F200000		Основное мероприятие «Региональный проект «Формирование комфортной городской среды»	46 163,300	0,000	0,000
933	04	09	131F255550		Реализация программ формирования современной городской среды	46 163,300	0,000	0,000
933	04	09	131F255550	600	Предоставление субсидий бюджетным, автономным учреждениям и иным некоммерческим организациям	3 065,900	0,000	0,000
933	04	09	131F255550	630	Субсидии некоммерческим организациям (за исключением государственных (муниципальных) учреждений, государственных корпораций (компаний), публично-правовых компаний)	3 065,900	0,000	0,000
933	04	09	131F255550	800	Иные бюджетные ассигнования	43 097,400	0,000	0,000
933	04	09	131F255550	810	Субсидии юридическим лицам (кроме некоммерческих организаций), индивидуальным предпринимателям, физическим лицам - производителям товаров, работ, услуг	43 097,400	0,000	0,000
933	04	09	1700000000		Муниципальная программа «Развитие системы жилищно-коммунального хозяйства в городе Перми»	15 940,500	15 940,500	15 940,500
933	04	09	1730000000		Подпрограмма «Обеспечение эффективного управления многоквартирными домами в городе Перми»	15 940,500	15 940,500	15 940,500
933	04	09	1730300000		Основное мероприятие «Муниципальная поддержка благоустройства придомовых территорий многоквартирных домов города Перми»	15 940,500	15 940,500	15 940,500
933	04	09	1730371190		Возмещение затрат по благоустройству придомовых территорий многоквартирных домов города Перми	15 940,500	15 940,500	15 940,500
933	04	09	1730371190	800	Иные бюджетные ассигнования	15 940,500	15 940,500	15 940,500
933	04	09	1730371190	810	Субсидии юридическим лицам (кроме некоммерческих организаций), индивидуальным предпринимателям, физическим лицам - производителям товаров, работ, услуг	15 940,500	15 940,500	15 940,500
933	*04*	*12*			*Другие вопросы в области национальной экономики*	*588,200*	*347,500*	*317,600*
933	04	12	1100000000		Муниципальная программа «Благоустройство города Перми»	308,200	305,500	317,600
933	04	12	1110000000		Подпрограмма «Озеленение территории города Перми, в том числе путем создания парков, скверов, садов, бульваров»	308,200	305,500	317,600
933	04	12	1110700000		Основное мероприятие «Демонтаж самовольно установленных и незаконно размещенных движимых объектов»	308,200	305,500	317,600
933	04	12	1110721820		Демонтаж, перемещение и хранение, транспортирование и захоронение либо утилизация самовольно установленных и незаконно размещенных движимых объектов	308,200	305,500	317,600
933	04	12	1110721820	200	Закупка товаров, работ и услуг для обеспечения государственных (муниципальных) нужд	308,200	305,500	317,600
933	04	12	1110721820	240	Иные закупки товаров, работ и услуг для обеспечения государственных (муниципальных) нужд	308,200	305,500	317,600
933	04	12	1800000000		Муниципальная программа «Градостроительная деятельность на территории города Перми»	280,000	42,000	0,000
933	04	12	1820000000		Подпрограмма «Улучшение архитектурного облика города Перми»	280,000	42,000	0,000
933	04	12	1820200000		Основное мероприятие «Снос самовольных построек, приведение объектов капитального строительства в первоначальное положение на территории города Перми»	280,000	42,000	0,000
933	04	12	1820222040		Обеспечение сноса самовольных построек, приведения объектов капитального строительства в первоначальное положение на территории города Перми	280,000	42,000	0,000
933	04	12	1820222040	200	Закупка товаров, работ и услуг для обеспечения государственных (муниципальных) нужд	280,000	42,000	0,000

1	2	3	4	5	6	7	8	9
933	04	12	1820222040	240	Иные закупки товаров, работ и услуг для обеспечения государственных (муниципальных) нужд	280,000	42,000	0,000
933	**05**				**Жилищно-коммунальное хозяйство**	**115 039,800**	**130 409,800**	**131 800,600**
933	*05*	*03*			*Благоустройство*	*100 129,800*	*114 955,800*	*116 346,600*
933	05	03	0900000000		Муниципальная программа «Экономическое развитие города Перми»	706,000	5 991,400	706,000
933	05	03	0940000000		Подпрограмма «Развитие потребительского рынка»	706,000	5 991,400	706,000
933	05	03	0940100000		Основное мероприятие «Обеспечение жителей местами массового отдыха населения у воды»	706,000	5 991,400	706,000
933	05	03	0940121140		Организация обустройства мест массового отдыха населения у воды на территории города Перми	706,000	5 991,400	706,000
933	05	03	0940121140	200	Закупка товаров, работ и услуг для обеспечения государственных (муниципальных) нужд	706,000	5 991,400	706,000
933	05	03	0940121140	240	Иные закупки товаров, работ и услуг для обеспечения государственных (муниципальных) нужд	706,000	5 991,400	706,000
933	05	03	1100000000		Муниципальная программа «Благоустройство города Перми»	92 414,700	48 745,300	55 745,300
933	05	03	1110000000		Подпрограмма «Озеленение территории города Перми, в том числе путем создания парков, скверов, садов, бульваров»	92 414,700	48 745,300	55 745,300
933	05	03	1110100000		Основное мероприятие «Организация содержания объектов озеленения общего пользования»	75 977,900	32 308,500	39 308,500
933	05	03	1110121450		Содержание и ремонт объектов озеленения общего пользования	75 977,900	32 308,500	39 308,500
933	05	03	1110121450	200	Закупка товаров, работ и услуг для обеспечения государственных (муниципальных) нужд	75 977,900	32 308,500	39 308,500
933	05	03	1110121450	240	Иные закупки товаров, работ и услуг для обеспечения государственных (муниципальных) нужд	75 977,900	32 308,500	39 308,500
933	05	03	1110200000		Основное мероприятие «Организация содержания пустошей, логов и водоохранных зон»	9 241,200	9 241,200	9 241,200
933	05	03	1110221510		Содержание пустошей, логов и водоохранных зон	9 241,200	9 241,200	9 241,200
933	05	03	1110221510	200	Закупка товаров, работ и услуг для обеспечения государственных (муниципальных) нужд	9 241,200	9 241,200	9 241,200
933	05	03	1110221510	240	Иные закупки товаров, работ и услуг для обеспечения государственных (муниципальных) нужд	9 241,200	9 241,200	9 241,200
933	05	03	1110600000		Основное мероприятие «Организация содержания искусственных инженерных сооружений, предназначенных для движения пешеходов»	7 195,600	7 195,600	7 195,600
933	05	03	1110621750		Содержание и ремонт искусственных инженерных сооружений, предназначенных для движения пешеходов	7 195,600	7 195,600	7 195,600
933	05	03	1110621750	200	Закупка товаров, работ и услуг для обеспечения государственных (муниципальных) нужд	7 195,600	7 195,600	7 195,600
933	05	03	1110621750	240	Иные закупки товаров, работ и услуг для обеспечения государственных (муниципальных) нужд	7 195,600	7 195,600	7 195,600
933	05	03	1300000000		Муниципальная программа «Формирование современной городской среды»	2 274,300	55 484,300	55 325,100
933	05	03	1310000000		Подпрограмма «Формирование комфортного внутригородского пространства на территории муниципального образования город Пермь»	2 274,300	55 484,300	55 325,100
933	05	03	131F200000		Основное мероприятие «Региональный проект «Формирование комфортной городской среды»	2 274,300	55 484,300	55 325,100
933	05	03	131F255550		Реализация программ формирования современной городской среды	2 274,300	55 484,300	55 325,100
933	05	03	131F255550	600	Предоставление субсидий бюджетным, автономным учреждениям и иным некоммерческим организациям	50,200	0,000	0,000
933	05	03	131F255550	630	Субсидии некоммерческим организациям (за исключением государственных (муниципальных) учреждений, государственных корпораций (компаний), публично-правовых компаний)	50,200	0,000	0,000
933	05	03	131F255550	800	Иные бюджетные ассигнования	2 224,100	55 484,300	55 325,100

1	2	3	4	5	6	7	8	9
933	05	03	131F255550	810	Субсидии юридическим лицам (кроме некоммерческих организаций), индивидуальным предпринимателям, физическим лицам - производителям товаров, работ, услуг	2 224,100	55 484,300	55 325,100
933	05	03	1700000000		Муниципальная программа «Развитие системы жилищно-коммунального хозяйства в городе Перми»	4 734,800	4 734,800	4 570,200
933	05	03	1720000000		Подпрограмма «Обеспечение санитарно-эпидемиологических требований законодательства»	4 734,800	4 734,800	4 570,200
933	05	03	1720100000		Основное мероприятие «Организация работ по сбору, транспортированию и размещению бесхозяйных отходов на территории города Перми»	3 359,200	3 359,200	3 359,200
933	05	03	1720121710		Ликвидация бесхозяйных отходов с территории города Перми	3 359,200	3 359,200	3 359,200
933	05	03	1720121710	200	Закупка товаров, работ и услуг для обеспечения государственных (муниципальных) нужд	3 359,200	3 359,200	3 359,200
933	05	03	1720121710	240	Иные закупки товаров, работ и услуг для обеспечения государственных (муниципальных) нужд	3 359,200	3 359,200	3 359,200
933	05	03	1720200000		Основное мероприятие «Организация работ по созданию и содержанию мест (площадок) накопления твердых коммунальных отходов»	1 375,600	1 375,600	1 211,000
933	05	03	1720222130		Содержание мест (площадок) накопления твердых коммунальных отходов	1 375,600	1 375,600	1 211,000
933	05	03	1720222130	200	Закупка товаров, работ и услуг для обеспечения государственных (муниципальных) нужд	1 375,600	1 375,600	1 211,000
933	05	03	1720222130	240	Иные закупки товаров, работ и услуг для обеспечения государственных (муниципальных) нужд	1 375,600	1 375,600	1 211,000
933	*05*	*05*			*Другие вопросы в области жилищно-коммунального хозяйства*	*14 910,000*	*15 454,000*	*15 454,000*
933	05	05	1000000000		Муниципальная программа "Организация дорожной деятельности в городе Перми"	14 910,000	15 454,000	15 454,000
933	05	05	1020000000		Подпрограмма "Обеспечение деятельности заказчиков работ"	14 910,000	15 454,000	15 454,000
933	05	05	1020100000		Основное мероприятие "Выполнение функций муниципального заказчика работ"	14 910,000	15 454,000	15 454,000
933	05	05	1020100590		Обеспечение деятельности (оказание услуг, выполнение работ) муниципальных учреждений (организаций)	14 910,000	15 454,000	15 454,000
933	05	05	1020100590	100	Расходы на выплаты персоналу в целях обеспечения выполнения функций государственными (муниципальными) органами, казенными учреждениями, органами управления государственными внебюджетными фондами	12 072,000	12 616,000	12 616,000
933	05	05	1020100590	110	Расходы на выплаты персоналу казенных учреждений	12 072,000	12 616,000	12 616,000
933	05	05	1020100590	200	Закупка товаров, работ и услуг для обеспечения государственных (муниципальных) нужд	2 838,000	2 838,000	2 838,000
933	05	05	1020100590	240	Иные закупки товаров, работ и услуг для обеспечения государственных (муниципальных) нужд	2 838,000	2 838,000	2 838,000
933	**06**				**Охрана окружающей среды**	**2 037,900**	**4 692,900**	**1 152,900**
933	*06*	*03*			*Охрана объектов растительного и животного мира и среды их обитания*	*2 037,900*	*4 692,900*	*1 152,900*
933	06	03	1400000000		Муниципальная программа "Охрана природы и лесное хозяйство города Перми"	2 037,900	4 692,900	1 152,900
933	06	03	1410000000		Подпрограмма "Реализация природоохранных мероприятий"	2 037,900	4 692,900	1 152,900
933	06	03	1410300000		Основное мероприятие "Компенсационные посадки зеленых насаждений"	1 152,900	1 152,900	1 152,900
933	06	03	1410321690		Посадка зеленых насаждений ценных видов	1 152,900	1 152,900	1 152,900
933	06	03	1410321690	200	Закупка товаров, работ и услуг для обеспечения государственных (муниципальных) нужд	1 152,900	1 152,900	1 152,900
933	06	03	1410321690	240	Иные закупки товаров, работ и услуг для обеспечения государственных (муниципальных) нужд	1 152,900	1 152,900	1 152,900
933	06	03	1410800000		Основное мероприятие "Восстановление и экологическая реабилитация водных объектов"	885,000	3 540,000	0,000

1	2	3	4	5	6	7	8	9
933	06	03	1410821640		Наблюдение за водными объектами города Перми и их обустройство	885,000	3 540,000	0,000
933	06	03	1410821640	200	Закупка товаров, работ и услуг для обеспечения государственных (муниципальных) нужд	885,000	3 540,000	0,000
933	06	03	1410821640	240	Иные закупки товаров, работ и услуг для обеспечения государственных (муниципальных) нужд	885,000	3 540,000	0,000
933	**07**				**Образование**	**4 442,700**	**4 442,700**	**4 442,700**
933	*07*	*07*			*Молодежная политика*	*4 442,700*	*4 442,700*	*4 442,700*
933	07	07	0400000000		Муниципальная программа "Молодежь города Перми"	4 242,700	4 242,700	4 242,700
933	07	07	0420000000		Подпрограмма "Создание условий для социальной интеграции молодежи в общественно полезную деятельность"	4 242,700	4 242,700	4 242,700
933	07	07	0420100000		Основное мероприятие "Осуществление мероприятий по организации занятости молодежи"	4 242,700	4 242,700	4 242,700
933	07	07	0420170070		Субсидии некоммерческим организациям, не являющимся государственными (муниципальными) учреждениями, выполняющим работы по организации занятости молодежи	4 242,700	4 242,700	4 242,700
933	07	07	0420170070	600	Предоставление субсидий бюджетным, автономным учреждениям и иным некоммерческим организациям	4 242,700	4 242,700	4 242,700
933	07	07	0420170070	630	Субсидии некоммерческим организациям (за исключением государственных (муниципальных) учреждений, государственных корпораций (компаний), публично-правовых компаний)	4 242,700	4 242,700	4 242,700
933	07	07	0600000000		Муниципальная программа "Социальная поддержка и обеспечение семейного благополучия населения города Перми"	200,000	200,000	200,000
933	07	07	0640000000		Подпрограмма "Организация оздоровления и отдыха детей города Перми"	200,000	200,000	200,000
933	07	07	0640400000		Основное мероприятие "Организация отдыха несовершеннолетних, состоящих на учете в территориальных отделах полиции города Перми"	200,000	200,000	200,000
933	07	07	0640421080		Мероприятия по профилактике правонарушений среди несовершеннолетних	200,000	200,000	200,000
933	07	07	0640421080	200	Закупка товаров, работ и услуг для обеспечения государственных (муниципальных) нужд	200,000	200,000	200,000
933	07	07	0640421080	240	Иные закупки товаров, работ и услуг для обеспечения государственных (муниципальных) нужд	200,000	200,000	200,000
933	**08**				**Культура, кинематография**	**2 044,700**	**1 344,700**	**1 344,700**
933	*08*	*01*			*Культура*	*2 044,700*	*1 344,700*	*1 344,700*
933	08	01	0300000000		Муниципальная программа "Культура города Перми"	2 044,700	1 344,700	1 344,700
933	08	01	0310000000		Подпрограмма "Городские культурно-зрелищные мероприятия"	2 044,700	1 344,700	1 344,700
933	08	01	0310100000		Основное мероприятие "Проведение мероприятий в области культуры"	2 044,700	1 344,700	1 344,700
933	08	01	0310121980		Городские культурно-зрелищные мероприятия, культурно-зрелищные мероприятия по месту жительства	2 044,700	1 344,700	1 344,700
933	08	01	0310121980	200	Закупка товаров, работ и услуг для обеспечения государственных (муниципальных) нужд	2 044,700	1 344,700	1 344,700
933	08	01	0310121980	240	Иные закупки товаров, работ и услуг для обеспечения государственных (муниципальных) нужд	2 044,700	1 344,700	1 344,700
933	**11**				**Физическая культура и спорт**	**1 758,200**	**1 758,200**	**1 758,200**
933	*11*	*01*			*Физическая культура*	*1 758,200*	*1 758,200*	*1 758,200*
933	11	01	0500000000		Муниципальная программа "Развитие физической культуры и спорта города Перми"	1 758,200	1 758,200	1 758,200
933	11	01	0520000000		Подпрограмма "Развитие физической культуры и спорта на территории города Перми"	1 758,200	1 758,200	1 758,200
933	11	01	0520100000		Основное мероприятие "Организация и проведение физкультурных мероприятий, спортивно-массовой работы согласно календарным планам районов города Перми"	1 758,200	1 758,200	1 758,200

1	2	3	4	5	6	7	8	9
933	11	01	0520123440		Мероприятия и спортивно-массовая работа по месту жительства	1 758,200	1 758,200	1 758,200
933	11	01	0520123440	200	Закупка товаров, работ и услуг для обеспечения государственных (муниципальных) нужд	1 758,200	1 758,200	1 758,200
933	11	01	0520123440	240	Иные закупки товаров, работ и услуг для обеспечения государственных (муниципальных) нужд	1 758,200	1 758,200	1 758,200
934					**Администрация Дзержинского района города Перми**	**739 411,500**	**488 633,000**	**548 870,800**
934	**01**				**Общегосударственные вопросы**	**76 123,800**	**75 414,300**	**75 414,300**
934	*01*	*04*			*Функционирование Правительства Российской Федерации, высших исполнительных органов государственной власти субъектов Российской Федерации, местных администраций*	*62 099,500*	*61 632,200*	*61 632,200*
934	01	04	0600000000		Муниципальная программа "Социальная поддержка и обеспечение семейного благополучия населения города Перми"	7 118,600	7 422,700	7 422,700
934	01	04	0630000000		Подпрограмма "Повышение социального благополучия и безопасности семей с детьми"	7 118,600	7 422,700	7 422,700
934	01	04	0630100000		Основное мероприятие "Взаимодействие с органами власти, учреждениями, организациями по профилактике преступности и правонарушений несовершеннолетних"	7 118,600	7 422,700	7 422,700
934	01	04	063012С050		Образование комиссий по делам несовершеннолетних и защите их прав и организация их деятельности	7 118,600	7 422,700	7 422,700
934	01	04	063012С050	100	Расходы на выплаты персоналу в целях обеспечения выполнения функций государственными (муниципальными) органами, казенными учреждениями, органами управления государственными внебюджетными фондами	6 708,200	7 010,500	7 010,500
934	01	04	063012С050	120	Расходы на выплаты персоналу государственных (муниципальных) органов	6 708,200	7 010,500	7 010,500
934	01	04	063012С050	200	Закупка товаров, работ и услуг для обеспечения государственных (муниципальных) нужд	410,400	412,200	412,200
934	01	04	063012С050	240	Иные закупки товаров, работ и услуг для обеспечения государственных (муниципальных) нужд	410,400	412,200	412,200
934	01	04	9500000000		Непрограммные расходы по обеспечению деятельности администрации города Перми	54 980,900	54 209,500	54 209,500
934	01	04	9570000000		Территориальные органы администрации города Перми	54 980,900	54 209,500	54 209,500
934	01	04	9570000110		Расходы на выплаты по оплате труда работников муниципальных органов	51 334,400	50 563,000	50 563,000
934	01	04	9570000110	100	Расходы на выплаты персоналу в целях обеспечения выполнения функций государственными (муниципальными) органами, казенными учреждениями, органами управления государственными внебюджетными фондами	51 334,400	50 563,000	50 563,000
934	01	04	9570000110	120	Расходы на выплаты персоналу государственных (муниципальных) органов	51 334,400	50 563,000	50 563,000
934	01	04	9570000190		Расходы на обеспечение функций муниципальных органов	3 646,500	3 646,500	3 646,500
934	01	04	9570000190	200	Закупка товаров, работ и услуг для обеспечения государственных (муниципальных) нужд	3 646,500	3 646,500	3 646,500
934	01	04	9570000190	240	Иные закупки товаров, работ и услуг для обеспечения государственных (муниципальных) нужд	3 646,500	3 646,500	3 646,500
934	*01*	*13*			*Другие общегосударственные вопросы*	*14 024,300*	*13 782,100*	*13 782,100*
934	01	13	0100000000		Муниципальная программа "Общественное согласие"	14 024,300	13 782,100	13 782,100
934	01	13	0110000000		Подпрограмма "Вовлечение граждан в решение вопросов местного значения"	14 024,300	13 662,100	13 662,100
934	01	13	0110100000		Основное мероприятие "Формирование благоприятных условий для поддержки социально ориентированных некоммерческих организаций в реализации социальных проектов"	4 307,900	4 307,900	4 307,900

1	2	3	4	5	6	7	8	9
934	01	13	0110121330		Консультативная и информационно-методическая поддержка социально ориентированных некоммерческих организаций при реализации социальных проектов	221,500	221,500	221,500
934	01	13	0110121330	200	Закупка товаров, работ и услуг для обеспечения государственных (муниципальных) нужд	221,500	221,500	221,500
934	01	13	0110121330	240	Иные закупки товаров, работ и услуг для обеспечения государственных (муниципальных) нужд	221,500	221,500	221,500
934	01	13	0110123180		Проведение мероприятий в рамках реализации инициативных проектов на территории города Перми	3 000,000	3 000,000	3 000,000
934	01	13	0110123180	200	Закупка товаров, работ и услуг для обеспечения государственных (муниципальных) нужд	3 000,000	3 000,000	3 000,000
934	01	13	0110123180	240	Иные закупки товаров, работ и услуг для обеспечения государственных (муниципальных) нужд	3 000,000	3 000,000	3 000,000
934	01	13	0110171140		Субсидии советам ветеранов (пенсионеров) войны, труда, Вооруженных Сил и правоохранительных органов	776,400	776,400	776,400
934	01	13	0110171140	600	Предоставление субсидий бюджетным, автономным учреждениям и иным некоммерческим организациям	776,400	776,400	776,400
934	01	13	0110171140	630	Субсидии некоммерческим организациям (за исключением государственных (муниципальных) учреждений, государственных корпораций (компаний), публично-правовых компаний)	776,400	776,400	776,400
934	01	13	0110171250		Субсидии некоммерческим организациям, общественным объединениям (за исключением политических партий) на реализацию социальных проектов	310,000	310,000	310,000
934	01	13	0110171250	600	Предоставление субсидий бюджетным, автономным учреждениям и иным некоммерческим организациям	310,000	310,000	310,000
934	01	13	0110171250	630	Субсидии некоммерческим организациям (за исключением государственных (муниципальных) учреждений, государственных корпораций (компаний), публично-правовых компаний)	310,000	310,000	310,000
934	01	13	0110200000		Основное мероприятие "Финансовая и информационно-методическая поддержка ТОС с целью совершенствования форм участия населения в решении вопросов местного значения"	5 694,700	5 694,700	5 694,700
934	01	13	0110271130		Субсидии на осуществление деятельности территориальных общественных самоуправлений	5 694,700	5 694,700	5 694,700
934	01	13	0110271130	600	Предоставление субсидий бюджетным, автономным учреждениям и иным некоммерческим организациям	5 694,700	5 694,700	5 694,700
934	01	13	0110271130	630	Субсидии некоммерческим организациям (за исключением государственных (муниципальных) учреждений, государственных корпораций (компаний), публично-правовых компаний)	5 694,700	5 694,700	5 694,700
934	01	13	0110300000		Основное мероприятие "Развитие инфраструктуры поддержки социально ориентированных некоммерческих организаций"	4 021,700	3 659,500	3 659,500
934	01	13	0110321310		Содержание имущества и обеспечение деятельности общественных центров	4 021,700	3 659,500	3 659,500
934	01	13	0110321310	200	Закупка товаров, работ и услуг для обеспечения государственных (муниципальных) нужд	3 951,700	3 589,500	3 589,500
934	01	13	0110321310	240	Иные закупки товаров, работ и услуг для обеспечения государственных (муниципальных) нужд	3 951,700	3 589,500	3 589,500
934	01	13	0110321310	800	Иные бюджетные ассигнования	70,000	70,000	70,000
934	01	13	0110321310	850	Уплата налогов, сборов и иных платежей	70,000	70,000	70,000
934	01	13	0120000000		Подпрограмма "Повышение уровня межэтнического и межконфессионального взаимопонимания"	0,000	120,000	120,000
934	01	13	0120100000		Основное мероприятие "Мероприятия, направленные на повышение уровня межэтнического и межконфессионального взаимопонимания в городе Перми"	0,000	120,000	120,000
934	01	13	0120123520		Содействие в реализации культурно-просветительских общественных инициатив религиозных организаций и объединений, направленных на сохранение гармоничной конфессиональной ситуации в городе Перми	0,000	25,000	25,000

1	2	3	4	5	6	7	8	9
934	01	13	0120123520	600	Предоставление субсидий бюджетным, автономным учреждениям и иным некоммерческим организациям	0,000	25,000	25,000
934	01	13	0120123520	630	Субсидии некоммерческим организациям (за исключением государственных (муниципальных) учреждений, государственных корпораций (компаний), публично-правовых компаний)	0,000	25,000	25,000
934	01	13	0120123530		Содействие в реализации мероприятий, направленных на гармонизацию межнациональных отношений, сохранение этнического многообразия народов России, проживающих в городе Перми	0,000	95,000	95,000
934	01	13	0120123530	600	Предоставление субсидий бюджетным, автономным учреждениям и иным некоммерческим организациям	0,000	95,000	95,000
934	01	13	0120123530	630	Субсидии некоммерческим организациям (за исключением государственных (муниципальных) учреждений, государственных корпораций (компаний), публично-правовых компаний)	0,000	95,000	95,000
934	**03**				**Национальная безопасность и правоохранительная деятельность**	**1 584,800**	**1 620,700**	**1 620,700**
934	*03*	*10*			*Защита населения и территории от чрезвычайных ситуаций природного и техногенного характера, пожарная безопасность*	*478,400*	*467,600*	*467,600*
934	03	10	0200000000		Муниципальная программа "Безопасный город"	478,400	467,600	467,600
934	03	10	0220000000		Подпрограмма "Предупреждение и ликвидация чрезвычайных ситуаций природного и техногенного характера, совершенствование гражданской обороны на территории города Перми"	27,600	27,600	27,600
934	03	10	0220300000		Основное мероприятие "Содержание и организация деятельности аварийно-спасательных служб и обеспечение безопасности людей на водных объектах"	27,600	27,600	27,600
934	03	10	0220321000		Содержание спасательных постов в местах массового отдыха у воды	27,600	27,600	27,600
934	03	10	0220321000	200	Закупка товаров, работ и услуг для обеспечения государственных (муниципальных) нужд	27,600	27,600	27,600
934	03	10	0220321000	240	Иные закупки товаров, работ и услуг для обеспечения государственных (муниципальных) нужд	27,600	27,600	27,600
934	03	10	0230000000		Подпрограмма "Обеспечение первичных мер пожарной безопасности, отнесенных к полномочиям органов местного самоуправления"	450,800	440,000	440,000
934	03	10	0230100000		Основное мероприятие "Обеспечение первичных мер пожарной безопасности"	450,800	440,000	440,000
934	03	10	0230121120		Мероприятия по приведению в нормативное состояние, содержанию источников противопожарного водоснабжения (пожарных водоемов, резервуаров, емкостей) и пирсов	450,800	440,000	440,000
934	03	10	0230121120	200	Закупка товаров, работ и услуг для обеспечения государственных (муниципальных) нужд	379,100	368,300	368,300
934	03	10	0230121120	240	Иные закупки товаров, работ и услуг для обеспечения государственных (муниципальных) нужд	379,100	368,300	368,300
934	03	10	0230121120	800	Иные бюджетные ассигнования	71,700	71,700	71,700
934	03	10	0230121120	850	Уплата налогов, сборов и иных платежей	71,700	71,700	71,700
934	*03*	*14*			*Другие вопросы в области национальной безопасности и правоохранительной деятельности*	*1 106,400*	*1 153,100*	*1 153,100*
934	03	14	9100000000		Непрограммные расходы бюджета города Перми по реализации иных мероприятий	1 106,400	1 153,100	1 153,100
934	03	14	9190000000		Иные непрограммные мероприятия	1 106,400	1 153,100	1 153,100
934	03	14	919002П040		Составление протоколов об административных правонарушениях	25,400	25,400	25,400
934	03	14	919002П040	200	Закупка товаров, работ и услуг для обеспечения государственных (муниципальных) нужд	25,400	25,400	25,400
934	03	14	919002П040	240	Иные закупки товаров, работ и услуг для обеспечения государственных (муниципальных) нужд	25,400	25,400	25,400
934	03	14	919002П060		Осуществление полномочий по созданию и организации деятельности административных комиссий	1 081,000	1 127,700	1 127,700

1	2	3	4	5	6	7	8	9
934	03	14	919002П060	100	Расходы на выплаты персоналу в целях обеспечения выполнения функций государственными (муниципальными) органами, казенными учреждениями, органами управления государственными внебюджетными фондами	91,000	137,700	137,700
934	03	14	919002П060	120	Расходы на выплаты персоналу государственных (муниципальных) органов	91,000	137,700	137,700
934	03	14	919002П060	200	Закупка товаров, работ и услуг для обеспечения государственных (муниципальных) нужд	990,000	990,000	990,000
934	03	14	919002П060	240	Иные закупки товаров, работ и услуг для обеспечения государственных (муниципальных) нужд	990,000	990,000	990,000
934	**04**				**Национальная экономика**	**597 429,200**	**313 560,700**	**368 948,500**
934	*04*	*05*			*Сельское хозяйство и рыболовство*	*8,500*	*8,500*	*8,500*
934	04	05	1400000000		Муниципальная программа "Охрана природы и лесное хозяйство города Перми"	8,500	8,500	8,500
934	04	05	1410000000		Подпрограмма "Реализация природоохранных мероприятий"	8,500	8,500	8,500
934	04	05	1410200000		Основное мероприятие "Наблюдение за состоянием атмосферного воздуха и улучшение его качества"	8,500	8,500	8,500
934	04	05	14102SУ200		Реализация мероприятий по предотвращению распространения и уничтожению борщевика Сосновского в муниципальных образованиях Пермского края	8,500	8,500	8,500
934	04	05	14102SУ200	200	Закупка товаров, работ и услуг для обеспечения государственных (муниципальных) нужд	8,500	8,500	8,500
934	04	05	14102SУ200	240	Иные закупки товаров, работ и услуг для обеспечения государственных (муниципальных) нужд	8,500	8,500	8,500
934	*04*	*09*			*Дорожное хозяйство (дорожные фонды)*	*597 205,000*	*313 328,000*	*368 706,800*
934	04	09	1000000000		Муниципальная программа "Организация дорожной деятельности в городе Перми"	510 450,400	288 316,700	343 695,500
934	04	09	1010000000		Подпрограмма "Приведение в нормативное состояние автомобильных дорог, снижение уровня перегрузки и ликвидации мест концентрации ДТП"	490 890,900	271 967,500	327 346,300
934	04	09	1010100000		Основное мероприятие "Выполнение комплекса мероприятий по содержанию и ремонту автомобильных дорог и элементов дорог"	264 177,700	271 967,500	327 346,300
934	04	09	1010121370		Содержание и ремонт автомобильных дорог	257 020,400	261 530,500	316 909,300
934	04	09	1010121370	200	Закупка товаров, работ и услуг для обеспечения государственных (муниципальных) нужд	257 020,400	261 530,500	316 909,300
934	04	09	1010121370	240	Иные закупки товаров, работ и услуг для обеспечения государственных (муниципальных) нужд	257 020,400	261 530,500	316 909,300
934	04	09	1010121390		Ремонт тротуаров, пешеходных дорожек и газонов вдоль тротуаров, пешеходных дорожек	7 157,300	10 437,000	10 437,000
934	04	09	1010121390	200	Закупка товаров, работ и услуг для обеспечения государственных (муниципальных) нужд	7 157,300	10 437,000	10 437,000
934	04	09	1010121390	240	Иные закупки товаров, работ и услуг для обеспечения государственных (муниципальных) нужд	7 157,300	10 437,000	10 437,000
934	04	09	1010400000		Основное мероприятие "Выполнение комплекса мероприятий по ремонту и капитальному ремонту автомобильных дорог и искусственных дорожных сооружений"	107 046,100	0,000	0,000
934	04	09	10104ST040		Проектирование, строительство (реконструкция), капитальный ремонт и ремонт автомобильных дорог общего пользования местного значения, находящихся на территории Пермского края	107 046,100	0,000	0,000
934	04	09	10104ST040	200	Закупка товаров, работ и услуг для обеспечения государственных (муниципальных) нужд	107 046,100	0,000	0,000
934	04	09	10104ST040	240	Иные закупки товаров, работ и услуг для обеспечения государственных (муниципальных) нужд	107 046,100	0,000	0,000
934	04	09	101R100000		Основное мероприятие "Реализация мероприятий, направленных на финансовое обеспечение регионального проекта в рамках основного мероприятия федерального проекта "Дорожная сеть" национального проекта Российской Федерации "Безопасные и качественные автомобильные дороги"	119 667,100	0,000	0,000

1	2	3	4	5	6	7	8	9
934	04	09	101R1ST040		Проектирование, строительство (реконструкция), капитальный ремонт и ремонт автомобильных дорог общего пользования местного значения, находящихся на территории Пермского края, направленное на достижение целевых показателей регионального проекта "Безопасные и качественные автомобильные дороги Пермского края и Пермской городской агломерации"	119 667,100	0,000	0,000
934	04	09	101R1ST040	200	Закупка товаров, работ и услуг для обеспечения государственных (муниципальных) нужд	119 667,100	0,000	0,000
934	04	09	101R1ST040	240	Иные закупки товаров, работ и услуг для обеспечения государственных (муниципальных) нужд	119 667,100	0,000	0,000
934	04	09	1030000000		Подпрограмма "Совершенствование организации дорожного движения на улично-дорожной сети города Перми"	19 559,500	16 349,200	16 349,200
934	04	09	1030100000		Основное мероприятие "Обеспечение безопасности дорожного движения на автомобильных дорогах местного значения, в том числе на объектах улично-дорожной сети в границах городского округа"	19 559,500	16 349,200	16 349,200
934	04	09	1030123510		Содержание, обслуживание и установка технических средств организации дорожного движения улично-дорожной сети в границах городского округа	19 559,500	16 349,200	16 349,200
934	04	09	1030123510	200	Закупка товаров, работ и услуг для обеспечения государственных (муниципальных) нужд	19 559,500	16 349,200	16 349,200
934	04	09	1030123510	240	Иные закупки товаров, работ и услуг для обеспечения государственных (муниципальных) нужд	19 559,500	16 349,200	16 349,200
934	04	09	1100000000		Муниципальная программа "Благоустройство города Перми"	5 852,900	0,000	0,000
934	04	09	1130000000		Подпрограмма "Развитие коммунальной инфраструктуры и благоустройства территории индивидуальной жилой застройки в городе Перми"	5 852,900	0,000	0,000
934	04	09	1130100000		Основное мероприятие "Выполнение комплекса мероприятий по благоустройству территорий общего пользования микрорайонов индивидуальной жилой застройки в городе Перми"	5 852,900	0,000	0,000
934	04	09	1130123130		Благоустройство территорий индивидуальной жилой застройки в городе Перми	5 852,900	0,000	0,000
934	04	09	1130123130	200	Закупка товаров, работ и услуг для обеспечения государственных (муниципальных) нужд	5 852,900	0,000	0,000
934	04	09	1130123130	240	Иные закупки товаров, работ и услуг для обеспечения государственных (муниципальных) нужд	5 852,900	0,000	0,000
934	04	09	1200000000		Муниципальная программа "Организация регулярных перевозок автомобильным и городским наземным электрическим транспортом в городе Перми"	9 292,400	8 845,000	8 845,000
934	04	09	1210000000		Подпрограмма "Приоритетное развитие общественного транспорта в городе Перми"	9 292,400	8 845,000	8 845,000
934	04	09	1210500000		Основное мероприятие "Обустройство остановочных пунктов"	9 292,400	8 845,000	8 845,000
934	04	09	1210521780		Содержание и ремонт остановочных пунктов	9 292,400	8 845,000	8 845,000
934	04	09	1210521780	200	Закупка товаров, работ и услуг для обеспечения государственных (муниципальных) нужд	9 292,400	8 845,000	8 845,000
934	04	09	1210521780	240	Иные закупки товаров, работ и услуг для обеспечения государственных (муниципальных) нужд	9 292,400	8 845,000	8 845,000
934	04	09	1300000000		Муниципальная программа "Формирование современной городской среды"	55 443,000	0,000	0,000
934	04	09	1310000000		Подпрограмма "Формирование комфортного внутригородского пространства на территории муниципального образования город Пермь"	55 443,000	0,000	0,000
934	04	09	131F200000		Основное мероприятие "Региональный проект "Формирование комфортной городской среды"	55 443,000	0,000	0,000
934	04	09	131F255550		Реализация программ формирования современной городской среды	55 443,000	0,000	0,000
934	04	09	131F255550	600	Предоставление субсидий бюджетным, автономным учреждениям и иным некоммерческим организациям	27 094,100	0,000	0,000

1	2	3	4	5	6	7	8	9
934	04	09	131F255550	630	Субсидии некоммерческим организациям (за исключением государственных (муниципальных) учреждений, государственных корпораций (компаний), публично-правовых компаний)	27 094,100	0,000	0,000
934	04	09	131F255550	800	Иные бюджетные ассигнования	28 348,900	0,000	0,000
934	04	09	131F255550	810	Субсидии юридическим лицам (кроме некоммерческих организаций), индивидуальным предпринимателям, физическим лицам - производителям товаров, работ, услуг	28 348,900	0,000	0,000
934	04	09	1700000000		Муниципальная программа "Развитие системы жилищно-коммунального хозяйства в городе Перми"	16 166,300	16 166,300	16 166,300
934	04	09	1730000000		Подпрограмма "Обеспечение эффективного управления многоквартирными домами в городе Перми"	16 166,300	16 166,300	16 166,300
934	04	09	1730300000		Основное мероприятие "Муниципальная поддержка благоустройства придомовых территорий многоквартирных домов города Перми"	16 166,300	16 166,300	16 166,300
934	04	09	1730371190		Возмещение затрат по благоустройству придомовых территорий многоквартирных домов города Перми	16 166,300	16 166,300	16 166,300
934	04	09	1730371190	800	Иные бюджетные ассигнования	16 166,300	16 166,300	16 166,300
934	04	09	1730371190	810	Субсидии юридическим лицам (кроме некоммерческих организаций), индивидуальным предпринимателям, физическим лицам - производителям товаров, работ, услуг	16 166,300	16 166,300	16 166,300
934	*04*	*12*			*Другие вопросы в области национальной экономики*	*215,700*	*224,200*	*233,200*
934	04	12	1100000000		Муниципальная программа "Благоустройство города Перми"	215,700	224,200	233,200
934	04	12	1110000000		Подпрограмма "Озеленение территории города Перми, в том числе путем создания парков, скверов, садов, бульваров"	215,700	224,200	233,200
934	04	12	1110700000		Основное мероприятие "Демонтаж самовольно установленных и незаконно размещенных движимых объектов"	215,700	224,200	233,200
934	04	12	1110721820		Демонтаж, перемещение и хранение, транспортирование и захоронение либо утилизация самовольно установленных и незаконно размещенных движимых объектов	215,700	224,200	233,200
934	04	12	1110721820	200	Закупка товаров, работ и услуг для обеспечения государственных (муниципальных) нужд	215,700	224,200	233,200
934	04	12	1110721820	240	Иные закупки товаров, работ и услуг для обеспечения государственных (муниципальных) нужд	215,700	224,200	233,200
934	**05**				**Жилищно-коммунальное хозяйство**	**54 702,400**	**88 289,000**	**95 086,000**
934	*05*	*03*			*Благоустройство*	*42 939,700*	*76 117,900*	*82 914,900*
934	05	03	1100000000		Муниципальная программа "Благоустройство города Перми"	38 614,900	25 813,300	32 813,300
934	05	03	1110000000		Подпрограмма "Озеленение территории города Перми, в том числе путем создания парков, скверов, садов, бульваров"	38 614,900	25 813,300	32 813,300
934	05	03	1110100000		Основное мероприятие "Организация содержания объектов озеленения общего пользования"	34 194,800	21 393,200	28 393,200
934	05	03	1110121450		Содержание и ремонт объектов озеленения общего пользования	34 194,800	21 393,200	28 393,200
934	05	03	1110121450	200	Закупка товаров, работ и услуг для обеспечения государственных (муниципальных) нужд	34 194,800	21 393,200	28 393,200
934	05	03	1110121450	240	Иные закупки товаров, работ и услуг для обеспечения государственных (муниципальных) нужд	34 194,800	21 393,200	28 393,200
934	05	03	1110200000		Основное мероприятие "Организация содержания пустошей, логов и водоохранных зон"	2 867,800	2 867,800	2 867,800
934	05	03	1110221510		Содержание пустошей, логов и водоохранных зон	2 867,800	2 867,800	2 867,800
934	05	03	1110221510	200	Закупка товаров, работ и услуг для обеспечения государственных (муниципальных) нужд	2 867,800	2 867,800	2 867,800
934	05	03	1110221510	240	Иные закупки товаров, работ и услуг для обеспечения государственных (муниципальных) нужд	2 867,800	2 867,800	2 867,800

1	2	3	4	5	6	7	8	9
934	05	03	1110600000		Основное мероприятие "Организация содержания искусственных инженерных сооружений, предназначенных для движения пешеходов"	1 552,300	1 552,300	1 552,300
934	05	03	1110621750		Содержание и ремонт искусственных инженерных сооружений, предназначенных для движения пешеходов	1 552,300	1 552,300	1 552,300
934	05	03	1110621750	200	Закупка товаров, работ и услуг для обеспечения государственных (муниципальных) нужд	1 552,300	1 552,300	1 552,300
934	05	03	1110621750	240	Иные закупки товаров, работ и услуг для обеспечения государственных (муниципальных) нужд	1 552,300	1 552,300	1 552,300
934	05	03	1300000000		Муниципальная программа "Формирование современной городской среды"	1 697,400	47 677,200	47 540,600
934	05	03	1310000000		Подпрограмма "Формирование комфортного внутригородского пространства на территории муниципального образования город Пермь"	1 697,400	47 677,200	47 540,600
934	05	03	131F200000		Основное мероприятие "Региональный проект "Формирование комфортной городской среды"	1 697,400	47 677,200	47 540,600
934	05	03	131F255550		Реализация программ формирования современной городской среды	1 697,400	47 677,200	47 540,600
934	05	03	131F255550	600	Предоставление субсидий бюджетным, автономным учреждениям и иным некоммерческим организациям	339,500	0,000	0,000
934	05	03	131F255550	630	Субсидии некоммерческим организациям (за исключением государственных (муниципальных) учреждений, государственных корпораций (компаний), публично-правовых компаний)	339,500	0,000	0,000
934	05	03	131F255550	800	Иные бюджетные ассигнования	1 357,900	47 677,200	47 540,600
934	05	03	131F255550	810	Субсидии юридическим лицам (кроме некоммерческих организаций), индивидуальным предпринимателям, физическим лицам - производителям товаров, работ, услуг	1 357,900	47 677,200	47 540,600
934	05	03	1700000000		Муниципальная программа "Развитие системы жилищно-коммунального хозяйства в городе Перми"	2 627,400	2 627,400	2 561,000
934	05	03	1720000000		Подпрограмма "Обеспечение санитарно-эпидемиологических требований законодательства"	2 627,400	2 627,400	2 561,000
934	05	03	1720100000		Основное мероприятие "Организация работ по сбору, транспортированию и размещению бесхозяйных отходов на территории города Перми"	2 072,000	2 072,000	2 072,000
934	05	03	1720121710		Ликвидация бесхозяйных отходов с территории города Перми	2 072,000	2 072,000	2 072,000
934	05	03	1720121710	200	Закупка товаров, работ и услуг для обеспечения государственных (муниципальных) нужд	2 072,000	2 072,000	2 072,000
934	05	03	1720121710	240	Иные закупки товаров, работ и услуг для обеспечения государственных (муниципальных) нужд	2 072,000	2 072,000	2 072,000
934	05	03	1720200000		Основное мероприятие "Организация работ по созданию и содержанию мест (площадок) накопления твердых коммунальных отходов"	555,400	555,400	489,000
934	05	03	1720222130		Содержание мест (площадок) накопления твердых коммунальных отходов	555,400	555,400	489,000
934	05	03	1720222130	200	Закупка товаров, работ и услуг для обеспечения государственных (муниципальных) нужд	555,400	555,400	489,000
934	05	03	1720222130	240	Иные закупки товаров, работ и услуг для обеспечения государственных (муниципальных) нужд	555,400	555,400	489,000
934	*05*	*05*			*Другие вопросы в области жилищно-коммунального хозяйства*	*11 762,700*	*12 171,100*	*12 171,100*
934	05	05	1000000000		Муниципальная программа "Организация дорожной деятельности в городе Перми"	11 762,700	12 171,100	12 171,100
934	05	05	1020000000		Подпрограмма "Обеспечение деятельности заказчиков работ"	11 762,700	12 171,100	12 171,100
934	05	05	1020100000		Основное мероприятие "Выполнение функций муниципального заказчика работ"	11 762,700	12 171,100	12 171,100
934	05	05	1020100590		Обеспечение деятельности (оказание услуг, выполнение работ) муниципальных учреждений (организаций)	11 762,700	12 171,100	12 171,100

1	2	3	4	5	6	7	8	9
934	05	05	1020100590	100	Расходы на выплаты персоналу в целях обеспечения выполнения функций государственными (муниципальными) органами, казенными учреждениями, органами управления государственными внебюджетными фондами	9 062,200	9 470,600	9 470,600
934	05	05	1020100590	110	Расходы на выплаты персоналу казенных учреждений	9 062,200	9 470,600	9 470,600
934	05	05	1020100590	200	Закупка товаров, работ и услуг для обеспечения государственных (муниципальных) нужд	2 690,300	2 690,800	2 691,400
934	05	05	1020100590	240	Иные закупки товаров, работ и услуг для обеспечения государственных (муниципальных) нужд	2 690,300	2 690,800	2 691,400
934	05	05	1020100590	800	Иные бюджетные ассигнования	10,200	9,700	9,100
934	05	05	1020100590	850	Уплата налогов, сборов и иных платежей	10,200	9,700	9,100
934	**06**				**Охрана окружающей среды**	**2 922,900**	**3 099,900**	**1 152,900**
934	*06*	*03*			*Охрана объектов растительного и животного мира и среды их обитания*	*2 922,900*	*3 099,900*	*1 152,900*
934	06	03	1400000000		Муниципальная программа "Охрана природы и лесное хозяйство города Перми"	2 922,900	3 099,900	1 152,900
934	06	03	1410000000		Подпрограмма "Реализация природоохранных мероприятий"	2 922,900	3 099,900	1 152,900
934	06	03	1410300000		Основное мероприятие "Компенсационные посадки зеленых насаждений"	1 152,900	1 152,900	1 152,900
934	06	03	1410321690		Посадка зеленых насаждений ценных видов	1 152,900	1 152,900	1 152,900
934	06	03	1410321690	200	Закупка товаров, работ и услуг для обеспечения государственных (муниципальных) нужд	1 152,900	1 152,900	1 152,900
934	06	03	1410321690	240	Иные закупки товаров, работ и услуг для обеспечения государственных (муниципальных) нужд	1 152,900	1 152,900	1 152,900
934	06	03	1410800000		Основное мероприятие "Восстановление и экологическая реабилитация водных объектов"	1 770,000	1 947,000	0,000
934	06	03	1410821640		Наблюдение за водными объектами города Перми и их обустройство	1 770,000	1 947,000	0,000
934	06	03	1410821640	200	Закупка товаров, работ и услуг для обеспечения государственных (муниципальных) нужд	1 770,000	1 947,000	0,000
934	06	03	1410821640	240	Иные закупки товаров, работ и услуг для обеспечения государственных (муниципальных) нужд	1 770,000	1 947,000	0,000
934	**07**				**Образование**	**3 694,000**	**3 694,000**	**3 694,000**
934	*07*	*07*			*Молодежная политика*	*3 694,000*	*3 694,000*	*3 694,000*
934	07	07	0400000000		Муниципальная программа "Молодежь города Перми"	3 494,000	3 494,000	3 494,000
934	07	07	0420000000		Подпрограмма "Создание условий для социальной интеграции молодежи в общественно полезную деятельность"	3 494,000	3 494,000	3 494,000
934	07	07	0420100000		Основное мероприятие "Осуществление мероприятий по организации занятости молодежи"	3 494,000	3 494,000	3 494,000
934	07	07	0420170070		Субсидии некоммерческим организациям, не являющимся государственными (муниципальными) учреждениями, выполняющим работы по организации занятости молодежи	3 494,000	3 494,000	3 494,000
934	07	07	0420170070	600	Предоставление субсидий бюджетным, автономным учреждениям и иным некоммерческим организациям	3 494,000	3 494,000	3 494,000
934	07	07	0420170070	630	Субсидии некоммерческим организациям (за исключением государственных (муниципальных) учреждений, государственных корпораций (компаний), публично-правовых компаний)	3 494,000	3 494,000	3 494,000
934	07	07	0600000000		Муниципальная программа "Социальная поддержка и обеспечение семейного благополучия населения города Перми"	200,000	200,000	200,000
934	07	07	0640000000		Подпрограмма "Организация оздоровления и отдыха детей города Перми"	200,000	200,000	200,000
934	07	07	0640400000		Основное мероприятие "Организация отдыха несовершеннолетних, состоящих на учете в территориальных отделах полиции города Перми"	200,000	200,000	200,000

1	2	3	4	5	6	7	8	9
934	07	07	0640421080		Мероприятия по профилактике правонарушений среди несовершеннолетних	200,000	200,000	200,000
934	07	07	0640421080	200	Закупка товаров, работ и услуг для обеспечения государственных (муниципальных) нужд	200,000	200,000	200,000
934	07	07	0640421080	240	Иные закупки товаров, работ и услуг для обеспечения государственных (муниципальных) нужд	200,000	200,000	200,000
934	**08**				**Культура, кинематография**	**1 452,400**	**1 452,400**	**1 452,400**
934	*08*	*01*			*Культура*	*1 452,400*	*1 452,400*	*1 452,400*
934	08	01	0300000000		Муниципальная программа "Культура города Перми"	1 452,400	1 452,400	1 452,400
934	08	01	0310000000		Подпрограмма "Городские культурно-зрелищные мероприятия"	1 452,400	1 452,400	1 452,400
934	08	01	0310100000		Основное мероприятие "Проведение мероприятий в области культуры"	1 452,400	1 452,400	1 452,400
934	08	01	0310121980		Городские культурно-зрелищные мероприятия, культурно-зрелищные мероприятия по месту жительства	1 452,400	1 452,400	1 452,400
934	08	01	0310121980	200	Закупка товаров, работ и услуг для обеспечения государственных (муниципальных) нужд	1 452,400	1 452,400	1 452,400
934	08	01	0310121980	240	Иные закупки товаров, работ и услуг для обеспечения государственных (муниципальных) нужд	1 452,400	1 452,400	1 452,400
934	**11**				**Физическая культура и спорт**	**1 502,000**	**1 502,000**	**1 502,000**
934	*11*	*01*			*Физическая культура*	*1 502,000*	*1 502,000*	*1 502,000*
934	11	01	0500000000		Муниципальная программа "Развитие физической культуры и спорта города Перми"	1 502,000	1 502,000	1 502,000
934	11	01	0520000000		Подпрограмма "Развитие физической культуры и спорта на территории города Перми"	1 502,000	1 502,000	1 502,000
934	11	01	0520100000		Основное мероприятие "Организация и проведение физкультурных мероприятий, спортивно-массовой работы согласно календарным планам районов города Перми"	1 502,000	1 502,000	1 502,000
934	11	01	0520123440		Мероприятия и спортивно-массовая работа по месту жительства	1 502,000	1 502,000	1 502,000
934	11	01	0520123440	200	Закупка товаров, работ и услуг для обеспечения государственных (муниципальных) нужд	1 502,000	1 502,000	1 502,000
934	11	01	0520123440	240	Иные закупки товаров, работ и услуг для обеспечения государственных (муниципальных) нужд	1 502,000	1 502,000	1 502,000
935					**Администрация Индустриального района города Перми**	**708 083,200**	**464 345,100**	**519 175,000**
935	**01**				**Общегосударственные вопросы**	**77 641,300**	**76 545,600**	**76 550,600**
935	*01*	*04*			*Функционирование Правительства Российской Федерации, высших исполнительных органов государственной власти субъектов Российской Федерации, местных администраций*	*63 162,900*	*63 420,800*	*63 425,800*
935	01	04	0600000000		Муниципальная программа "Социальная поддержка и обеспечение семейного благополучия населения города Перми"	7 180,600	7 490,600	7 490,600
935	01	04	0630000000		Подпрограмма "Повышение социального благополучия и безопасности семей с детьми"	7 180,600	7 490,600	7 490,600
935	01	04	0630100000		Основное мероприятие "Взаимодействие с органами власти, учреждениями, организациями по профилактике преступности и правонарушений несовершеннолетних"	7 180,600	7 490,600	7 490,600
935	01	04	063012C050		Образование комиссий по делам несовершеннолетних и защите их прав и организация их деятельности	7 180,600	7 490,600	7 490,600
935	01	04	063012C050	100	Расходы на выплаты персоналу в целях обеспечения выполнения функций государственными (муниципальными) органами, казенными учреждениями, органами управления государственными внебюджетными фондами	6 836,200	7 144,400	7 144,400
935	01	04	063012C050	120	Расходы на выплаты персоналу государственных (муниципальных) органов	6 836,200	7 144,400	7 144,400
935	01	04	063012C050	200	Закупка товаров, работ и услуг для обеспечения государственных (муниципальных) нужд	344,400	346,200	346,200

1	2	3	4	5	6	7	8	9
935	01	04	063012С050	240	Иные закупки товаров, работ и услуг для обеспечения государственных (муниципальных) нужд	344,400	346,200	346,200
935	01	04	9100000000		Непрограммные расходы бюджета города Перми по реализации иных мероприятий	312,300	1 041,300	1 046,300
935	01	04	9190000000		Иные непрограммные мероприятия	312,300	1 041,300	1 046,300
935	01	04	9190021880		Мероприятия по гражданской обороне по подготовке населения и организаций к действиям в чрезвычайной ситуации в мирное и военное время	312,300	1 041,300	1 046,300
935	01	04	9190021880	200	Закупка товаров, работ и услуг для обеспечения государственных (муниципальных) нужд	312,300	1 041,300	1 046,300
935	01	04	9190021880	240	Иные закупки товаров, работ и услуг для обеспечения государственных (муниципальных) нужд	312,300	1 041,300	1 046,300
935	01	04	9500000000		Непрограммные расходы по обеспечению деятельности администрации города Перми	55 670,000	54 888,900	54 888,900
935	01	04	9570000000		Территориальные органы администрации города Перми	55 670,000	54 888,900	54 888,900
935	01	04	9570000110		Расходы на выплаты по оплате труда работников муниципальных органов	51 980,000	51 198,900	51 198,900
935	01	04	9570000110	100	Расходы на выплаты персоналу в целях обеспечения выполнения функций государственными (муниципальными) органами, казенными учреждениями, органами управления государственными внебюджетными фондами	51 980,000	51 198,900	51 198,900
935	01	04	9570000110	120	Расходы на выплаты персоналу государственных (муниципальных) органов	51 980,000	51 198,900	51 198,900
935	01	04	9570000190		Расходы на обеспечение функций муниципальных органов	3 690,000	3 690,000	3 690,000
935	01	04	9570000190	200	Закупка товаров, работ и услуг для обеспечения государственных (муниципальных) нужд	3 690,000	3 690,000	3 690,000
935	01	04	9570000190	240	Иные закупки товаров, работ и услуг для обеспечения государственных (муниципальных) нужд	3 690,000	3 690,000	3 690,000
935	*01*	*13*			*Другие общегосударственные вопросы*	*14 478,400*	*13 124,800*	*13 124,800*
935	01	13	0100000000		Муниципальная программа "Общественное согласие"	14 478,400	13 124,800	13 124,800
935	01	13	0110000000		Подпрограмма "Вовлечение граждан в решение вопросов местного значения"	14 478,400	13 004,800	13 004,800
935	01	13	0110100000		Основное мероприятие "Формирование благоприятных условий для поддержки социально ориентированных некоммерческих организаций в реализации социальных проектов"	4 231,500	4 231,500	4 231,500
935	01	13	0110121330		Консультативная и информационно-методическая поддержка социально ориентированных некоммерческих организаций при реализации социальных проектов	221,500	221,500	221,500
935	01	13	0110121330	200	Закупка товаров, работ и услуг для обеспечения государственных (муниципальных) нужд	221,500	221,500	221,500
935	01	13	0110121330	240	Иные закупки товаров, работ и услуг для обеспечения государственных (муниципальных) нужд	221,500	221,500	221,500
935	01	13	0110123180		Проведение мероприятий в рамках реализации инициативных проектов на территории города Перми	3 000,000	3 000,000	3 000,000
935	01	13	0110123180	200	Закупка товаров, работ и услуг для обеспечения государственных (муниципальных) нужд	3 000,000	3 000,000	3 000,000
935	01	13	0110123180	240	Иные закупки товаров, работ и услуг для обеспечения государственных (муниципальных) нужд	3 000,000	3 000,000	3 000,000
935	01	13	0110171140		Субсидии советам ветеранов (пенсионеров) войны, труда, Вооруженных Сил и правоохранительных органов	700,000	700,000	700,000
935	01	13	0110171140	600	Предоставление субсидий бюджетным, автономным учреждениям и иным некоммерческим организациям	700,000	700,000	700,000
935	01	13	0110171140	630	Субсидии некоммерческим организациям (за исключением государственных (муниципальных) учреждений, государственных корпораций (компаний), публично-правовых компаний)	700,000	700,000	700,000

1	2	3	4	5	6	7	8	9
935	01	13	0110171250		Субсидии некоммерческим организациям, общественным объединениям (за исключением политических партий) на реализацию социальных проектов	310,000	310,000	310,000
935	01	13	0110171250	600	Предоставление субсидий бюджетным, автономным учреждениям и иным некоммерческим организациям	310,000	310,000	310,000
935	01	13	0110171250	630	Субсидии некоммерческим организациям (за исключением государственных (муниципальных) учреждений, государственных корпораций (компаний), публично-правовых компаний)	310,000	310,000	310,000
935	01	13	0110200000		Основное мероприятие "Финансовая и информационно-методическая поддержка ТОС с целью совершенствования форм участия населения в решении вопросов местного значения"	4 022,200	4 022,200	4 022,200
935	01	13	0110271130		Субсидии на осуществление деятельности территориальных общественных самоуправлений	4 022,200	4 022,200	4 022,200
935	01	13	0110271130	600	Предоставление субсидий бюджетным, автономным учреждениям и иным некоммерческим организациям	4 022,200	4 022,200	4 022,200
935	01	13	0110271130	630	Субсидии некоммерческим организациям (за исключением государственных (муниципальных) учреждений, государственных корпораций (компаний), публично-правовых компаний)	4 022,200	4 022,200	4 022,200
935	01	13	0110300000		Основное мероприятие "Развитие инфраструктуры поддержки социально ориентированных некоммерческих организаций"	6 224,700	4 751,100	4 751,100
935	01	13	0110321310		Содержание имущества и обеспечение деятельности общественных центров	6 224,700	4 751,100	4 751,100
935	01	13	0110321310	200	Закупка товаров, работ и услуг для обеспечения государственных (муниципальных) нужд	6 115,600	4 646,600	4 651,400
935	01	13	0110321310	240	Иные закупки товаров, работ и услуг для обеспечения государственных (муниципальных) нужд	6 115,600	4 646,600	4 651,400
935	01	13	0110321310	800	Иные бюджетные ассигнования	109,100	104,500	99,700
935	01	13	0110321310	850	Уплата налогов, сборов и иных платежей	109,100	104,500	99,700
935	01	13	0120000000		Подпрограмма "Повышение уровня межэтнического и межконфессионального взаимопонимания"	0,000	120,000	120,000
935	01	13	0120100000		Основное мероприятие "Мероприятия, направленные на повышение уровня межэтнического и межконфессионального взаимопонимания в городе Перми"	0,000	120,000	120,000
935	01	13	0120123520		Содействие в реализации культурно-просветительских общественных инициатив религиозных организаций и объединений, направленных на сохранение гармоничной конфессиональной ситуации в городе Перми	0,000	25,000	25,000
935	01	13	0120123520	600	Предоставление субсидий бюджетным, автономным учреждениям и иным некоммерческим организациям	0,000	25,000	25,000
935	01	13	0120123520	630	Субсидии некоммерческим организациям (за исключением государственных (муниципальных) учреждений, государственных корпораций (компаний), публично-правовых компаний)	0,000	25,000	25,000
935	01	13	0120123530		Содействие в реализации мероприятий, направленных на гармонизацию межнациональных отношений, сохранение этнического многообразия народов России, проживающих в городе Перми	0,000	95,000	95,000
935	01	13	0120123530	600	Предоставление субсидий бюджетным, автономным учреждениям и иным некоммерческим организациям	0,000	95,000	95,000
935	01	13	0120123530	630	Субсидии некоммерческим организациям (за исключением государственных (муниципальных) учреждений, государственных корпораций (компаний), публично-правовых компаний)	0,000	95,000	95,000
935	**03**				**Национальная безопасность и правоохранительная деятельность**	**1 126,500**	**1 167,500**	**1 167,500**
935	*03*	*10*			*Защита населения и территории от чрезвычайных ситуаций природного и техногенного характера, пожарная безопасность*	*153,500*	*153,500*	*153,500*
935	03	10	0200000000		Муниципальная программа "Безопасный город"	153,500	153,500	153,500

1	2	3	4	5	6	7	8	9
935	03	10	0220000000		Подпрограмма "Предупреждение и ликвидация чрезвычайных ситуаций природного и техногенного характера, совершенствование гражданской обороны на территории города Перми"	11,500	11,500	11,500
935	03	10	0220300000		Основное мероприятие "Содержание и организация деятельности аварийно-спасательных служб и обеспечение безопасности людей на водных объектах"	11,500	11,500	11,500
935	03	10	0220321000		Содержание спасательных постов в местах массового отдыха у воды	11,500	11,500	11,500
935	03	10	0220321000	200	Закупка товаров, работ и услуг для обеспечения государственных (муниципальных) нужд	11,500	11,500	11,500
935	03	10	0220321000	240	Иные закупки товаров, работ и услуг для обеспечения государственных (муниципальных) нужд	11,500	11,500	11,500
935	03	10	0230000000		Подпрограмма "Обеспечение первичных мер пожарной безопасности, отнесенных к полномочиям органов местного самоуправления"	142,000	142,000	142,000
935	03	10	0230100000		Основное мероприятие "Обеспечение первичных мер пожарной безопасности"	142,000	142,000	142,000
935	03	10	0230121120		Мероприятия по приведению в нормативное состояние, содержанию источников противопожарного водоснабжения (пожарных водоемов, резервуаров, емкостей) и пирсов	142,000	142,000	142,000
935	03	10	0230121120	200	Закупка товаров, работ и услуг для обеспечения государственных (муниципальных) нужд	109,900	109,900	109,900
935	03	10	0230121120	240	Иные закупки товаров, работ и услуг для обеспечения государственных (муниципальных) нужд	109,900	109,900	109,900
935	03	10	0230121120	800	Иные бюджетные ассигнования	32,100	32,100	32,100
935	03	10	0230121120	850	Уплата налогов, сборов и иных платежей	32,100	32,100	32,100
935	*03*	*14*			*Другие вопросы в области национальной безопасности и правоохранительной деятельности*	*973,000*	*1 014,000*	*1 014,000*
935	03	14	9100000000		Непрограммные расходы бюджета города Перми по реализации иных мероприятий	973,000	1 014,000	1 014,000
935	03	14	9190000000		Иные непрограммные мероприятия	973,000	1 014,000	1 014,000
935	03	14	919002П040		Составление протоколов об административных правонарушениях	24,900	24,900	24,900
935	03	14	919002П040	200	Закупка товаров, работ и услуг для обеспечения государственных (муниципальных) нужд	24,900	24,900	24,900
935	03	14	919002П040	240	Иные закупки товаров, работ и услуг для обеспечения государственных (муниципальных) нужд	24,900	24,900	24,900
935	03	14	919002П060		Осуществление полномочий по созданию и организации деятельности административных комиссий	948,100	989,100	989,100
935	03	14	919002П060	100	Расходы на выплаты персоналу в целях обеспечения выполнения функций государственными (муниципальными) органами, казенными учреждениями, органами управления государственными внебюджетными фондами	183,000	183,000	183,000
935	03	14	919002П060	120	Расходы на выплаты персоналу государственных (муниципальных) органов	183,000	183,000	183,000
935	03	14	919002П060	200	Закупка товаров, работ и услуг для обеспечения государственных (муниципальных) нужд	765,100	806,100	806,100
935	03	14	919002П060	240	Иные закупки товаров, работ и услуг для обеспечения государственных (муниципальных) нужд	765,100	806,100	806,100
935	**04**				**Национальная экономика**	**577 972,600**	**290 441,100**	**339 565,700**
935	*04*	*05*			*Сельское хозяйство и рыболовство*	*8,500*	*8,500*	*8,500*
935	04	05	1400000000		Муниципальная программа "Охрана природы и лесное хозяйство города Перми"	8,500	8,500	8,500
935	04	05	1410000000		Подпрограмма "Реализация природоохранных мероприятий"	8,500	8,500	8,500
935	04	05	1410200000		Основное мероприятие "Наблюдение за состоянием атмосферного воздуха и улучшение его качества"	8,500	8,500	8,500
935	04	05	14102SУ200		Реализация мероприятий по предотвращению распространения и уничтожению борщевика Сосновского в муниципальных образованиях Пермского края	8,500	8,500	8,500

1	2	3	4	5	6	7	8	9
935	04	05	14102SУ200	200	Закупка товаров, работ и услуг для обеспечения государственных (муниципальных) нужд	8,500	8,500	8,500
935	04	05	14102SУ200	240	Иные закупки товаров, работ и услуг для обеспечения государственных (муниципальных) нужд	8,500	8,500	8,500
935	*04*	*09*			*Дорожное хозяйство (дорожные фонды)*	*577 448,000*	*289 942,900*	*339 112,100*
935	04	09	1000000000		Муниципальная программа "Организация дорожной деятельности в городе Перми"	515 098,300	266 764,600	315 933,800
935	04	09	1010000000		Подпрограмма "Приведение в нормативное состояние автомобильных дорог, снижение уровня перегрузки и ликвидации мест концентрации ДТП"	493 141,000	244 431,300	293 600,500
935	04	09	1010100000		Основное мероприятие "Выполнение комплекса мероприятий по содержанию и ремонту автомобильных дорог и элементов дорог"	338 426,900	244 431,300	293 600,500
935	04	09	1010121370		Содержание и ремонт автомобильных дорог	334 300,800	240 305,200	289 474,400
935	04	09	1010121370	200	Закупка товаров, работ и услуг для обеспечения государственных (муниципальных) нужд	334 300,800	240 305,200	289 474,400
935	04	09	1010121370	240	Иные закупки товаров, работ и услуг для обеспечения государственных (муниципальных) нужд	334 300,800	240 305,200	289 474,400
935	04	09	1010121390		Ремонт тротуаров, пешеходных дорожек и газонов вдоль тротуаров, пешеходных дорожек	4 126,100	4 126,100	4 126,100
935	04	09	1010121390	200	Закупка товаров, работ и услуг для обеспечения государственных (муниципальных) нужд	4 126,100	4 126,100	4 126,100
935	04	09	1010121390	240	Иные закупки товаров, работ и услуг для обеспечения государственных (муниципальных) нужд	4 126,100	4 126,100	4 126,100
935	04	09	101R100000		Основное мероприятие "Реализация мероприятий, направленных на финансовое обеспечение регионального проекта в рамках основного мероприятия федерального проекта "Дорожная сеть" национального проекта Российской Федерации "Безопасные и качественные автомобильные дороги"	154 714,100	0,000	0,000
935	04	09	101R1ST040		Проектирование, строительство (реконструкция), капитальный ремонт и ремонт автомобильных дорог общего пользования местного значения, находящихся на территории Пермского края, направленное на достижение целевых показателей регионального проекта "Безопасные и качественные автомобильные дороги Пермского края и Пермской городской агломерации"	154 714,100	0,000	0,000
935	04	09	101R1ST040	200	Закупка товаров, работ и услуг для обеспечения государственных (муниципальных) нужд	154 714,100	0,000	0,000
935	04	09	101R1ST040	240	Иные закупки товаров, работ и услуг для обеспечения государственных (муниципальных) нужд	154 714,100	0,000	0,000
935	04	09	1030000000		Подпрограмма "Совершенствование организации дорожного движения на улично-дорожной сети города Перми"	21 957,300	22 333,300	22 333,300
935	04	09	1030100000		Основное мероприятие "Обеспечение безопасности дорожного движения на автомобильных дорогах местного значения, в том числе на объектах улично-дорожной сети в границах городского округа"	21 957,300	22 333,300	22 333,300
935	04	09	1030123510		Содержание, обслуживание и установка технических средств организации дорожного движения улично-дорожной сети в границах городского округа	21 957,300	22 333,300	22 333,300
935	04	09	1030123510	200	Закупка товаров, работ и услуг для обеспечения государственных (муниципальных) нужд	21 957,300	22 333,300	22 333,300
935	04	09	1030123510	240	Иные закупки товаров, работ и услуг для обеспечения государственных (муниципальных) нужд	21 957,300	22 333,300	22 333,300
935	04	09	1100000000		Муниципальная программа "Благоустройство города Перми"	6 976,500	0,000	0,000
935	04	09	1130000000		Подпрограмма "Развитие коммунальной инфраструктуры и благоустройства территории индивидуальной жилой застройки в городе Перми"	6 976,500	0,000	0,000
935	04	09	1130100000		Основное мероприятие "Выполнение комплекса мероприятий по благоустройству территорий общего пользования микрорайонов индивидуальной жилой застройки в городе Перми"	6 976,500	0,000	0,000

1	2	3	4	5	6	7	8	9
935	04	09	1130123130		Благоустройство территорий индивидуальной жилой застройки в городе Перми	6 976,500	0,000	0,000
935	04	09	1130123130	200	Закупка товаров, работ и услуг для обеспечения государственных (муниципальных) нужд	6 976,500	0,000	0,000
935	04	09	1130123130	240	Иные закупки товаров, работ и услуг для обеспечения государственных (муниципальных) нужд	6 976,500	0,000	0,000
935	04	09	1200000000		Муниципальная программа "Организация регулярных перевозок автомобильным и городским наземным электрическим транспортом в городе Перми"	8 919,100	8 481,600	8 481,600
935	04	09	1210000000		Подпрограмма "Приоритетное развитие общественного транспорта в городе Перми"	8 919,100	8 481,600	8 481,600
935	04	09	1210500000		Основное мероприятие "Обустройство остановочных пунктов"	8 919,100	8 481,600	8 481,600
935	04	09	1210521780		Содержание и ремонт остановочных пунктов	8 919,100	8 481,600	8 481,600
935	04	09	1210521780	200	Закупка товаров, работ и услуг для обеспечения государственных (муниципальных) нужд	8 919,100	8 481,600	8 481,600
935	04	09	1210521780	240	Иные закупки товаров, работ и услуг для обеспечения государственных (муниципальных) нужд	8 919,100	8 481,600	8 481,600
935	04	09	1300000000		Муниципальная программа "Формирование современной городской среды"	31 757,400	0,000	0,000
935	04	09	1310000000		Подпрограмма "Формирование комфортного внутригородского пространства на территории муниципального образования город Пермь"	31 757,400	0,000	0,000
935	04	09	131F200000		Основное мероприятие "Региональный проект "Формирование комфортной городской среды"	31 757,400	0,000	0,000
935	04	09	131F255550		Реализация программ формирования современной городской среды	31 757,400	0,000	0,000
935	04	09	131F255550	600	Предоставление субсидий бюджетным, автономным учреждениям и иным некоммерческим организациям	8 632,500	0,000	0,000
935	04	09	131F255550	630	Субсидии некоммерческим организациям (за исключением государственных (муниципальных) учреждений, государственных корпораций (компаний), публично-правовых компаний)	8 632,500	0,000	0,000
935	04	09	131F255550	800	Иные бюджетные ассигнования	23 124,900	0,000	0,000
935	04	09	131F255550	810	Субсидии юридическим лицам (кроме некоммерческих организаций), индивидуальным предпринимателям, физическим лицам - производителям товаров, работ, услуг	23 124,900	0,000	0,000
935	04	09	1700000000		Муниципальная программа "Развитие системы жилищно-коммунального хозяйства в городе Перми"	14 696,700	14 696,700	14 696,700
935	04	09	1730000000		Подпрограмма "Обеспечение эффективного управления многоквартирными домами в городе Перми"	14 696,700	14 696,700	14 696,700
935	04	09	1730300000		Основное мероприятие "Муниципальная поддержка благоустройства придомовых территорий многоквартирных домов города Перми"	14 696,700	14 696,700	14 696,700
935	04	09	1730371190		Возмещение затрат по благоустройству придомовых территорий многоквартирных домов города Перми	14 696,700	14 696,700	14 696,700
935	04	09	1730371190	800	Иные бюджетные ассигнования	14 696,700	14 696,700	14 696,700
935	04	09	1730371190	810	Субсидии юридическим лицам (кроме некоммерческих организаций), индивидуальным предпринимателям, физическим лицам - производителям товаров, работ, услуг	14 696,700	14 696,700	14 696,700
935	*04*	*12*			*Другие вопросы в области национальной экономики*	*516,100*	*489,700*	*445,100*
935	04	12	1100000000		Муниципальная программа "Благоустройство города Перми"	516,100	489,700	445,100
935	04	12	1110000000		Подпрограмма "Озеленение территории города Перми, в том числе путем создания парков, скверов, садов, бульваров"	516,100	489,700	445,100
935	04	12	1110700000		Основное мероприятие "Демонтаж самовольно установленных и незаконно размещенных движимых объектов"	516,100	489,700	445,100

1	2	3	4	5	6	7	8	9
935	04	12	1110721820		Демонтаж, перемещение и хранение, транспортирование и захоронение либо утилизация самовольно установленных и незаконно размещенных движимых объектов	516,100	489,700	445,100
935	04	12	1110721820	200	Закупка товаров, работ и услуг для обеспечения государственных (муниципальных) нужд	516,100	489,700	445,100
935	04	12	1110721820	240	Иные закупки товаров, работ и услуг для обеспечения государственных (муниципальных) нужд	516,100	489,700	445,100
935	**05**				**Жилищно-коммунальное хозяйство**	**43 993,500**	**88 841,600**	**94 541,900**
935	*05*	*03*			*Благоустройство*	*32 120,000*	*76 550,000*	*82 250,300*
935	05	03	1100000000		Муниципальная программа "Благоустройство города Перми"	28 218,300	24 453,400	30 453,400
935	05	03	1110000000		Подпрограмма "Озеленение территории города Перми, в том числе путем создания парков, скверов, садов, бульваров"	28 218,300	24 453,400	30 453,400
935	05	03	1110100000		Основное мероприятие "Организация содержания объектов озеленения общего пользования"	26 453,000	22 688,100	28 688,100
935	05	03	1110121450		Содержание и ремонт объектов озеленения общего пользования	26 453,000	22 688,100	28 688,100
935	05	03	1110121450	200	Закупка товаров, работ и услуг для обеспечения государственных (муниципальных) нужд	26 453,000	22 688,100	28 688,100
935	05	03	1110121450	240	Иные закупки товаров, работ и услуг для обеспечения государственных (муниципальных) нужд	26 453,000	22 688,100	28 688,100
935	05	03	1110200000		Основное мероприятие "Организация содержания пустошей, логов и водоохранных зон"	1 513,700	1 513,700	1 513,700
935	05	03	1110221510		Содержание пустошей, логов и водоохранных зон	1 513,700	1 513,700	1 513,700
935	05	03	1110221510	200	Закупка товаров, работ и услуг для обеспечения государственных (муниципальных) нужд	1 513,700	1 513,700	1 513,700
935	05	03	1110221510	240	Иные закупки товаров, работ и услуг для обеспечения государственных (муниципальных) нужд	1 513,700	1 513,700	1 513,700
935	05	03	1110600000		Основное мероприятие "Организация содержания искусственных инженерных сооружений, предназначенных для движения пешеходов"	251,600	251,600	251,600
935	05	03	1110621750		Содержание и ремонт искусственных инженерных сооружений, предназначенных для движения пешеходов	251,600	251,600	251,600
935	05	03	1110621750	200	Закупка товаров, работ и услуг для обеспечения государственных (муниципальных) нужд	251,600	251,600	251,600
935	05	03	1110621750	240	Иные закупки товаров, работ и услуг для обеспечения государственных (муниципальных) нужд	251,600	251,600	251,600
935	05	03	1300000000		Муниципальная программа "Формирование современной городской среды"	375,500	48 570,400	48 431,100
935	05	03	1310000000		Подпрограмма "Формирование комфортного внутригородского пространства на территории муниципального образования город Пермь"	375,500	48 570,400	48 431,100
935	05	03	131F200000		Основное мероприятие "Региональный проект "Формирование комфортной городской среды"	375,500	48 570,400	48 431,100
935	05	03	131F255550		Реализация программ формирования современной городской среды	375,500	48 570,400	48 431,100
935	05	03	131F255550	800	Иные бюджетные ассигнования	375,500	48 570,400	48 431,100
935	05	03	131F255550	810	Субсидии юридическим лицам (кроме некоммерческих организаций), индивидуальным предпринимателям, физическим лицам - производителям товаров, работ, услуг	375,500	48 570,400	48 431,100
935	05	03	1700000000		Муниципальная программа "Развитие системы жилищно-коммунального хозяйства в городе Перми"	3 526,200	3 526,200	3 365,800
935	05	03	1720000000		Подпрограмма "Обеспечение санитарно-эпидемиологических требований законодательства"	3 526,200	3 526,200	3 365,800
935	05	03	1720100000		Основное мероприятие "Организация работ по сбору, транспортированию и размещению бесхозяйных отходов на территории города Перми"	2 186,800	2 186,800	2 186,800
935	05	03	1720121710		Ликвидация бесхозяйных отходов с территории города Перми	2 186,800	2 186,800	2 186,800

1	2	3	4	5	6	7	8	9
935	05	03	1720121710	200	Закупка товаров, работ и услуг для обеспечения государственных (муниципальных) нужд	2 186,800	2 186,800	2 186,800
935	05	03	1720121710	240	Иные закупки товаров, работ и услуг для обеспечения государственных (муниципальных) нужд	2 186,800	2 186,800	2 186,800
935	05	03	1720200000		Основное мероприятие "Организация работ по созданию и содержанию мест (площадок) накопления твердых коммунальных отходов"	1 339,400	1 339,400	1 179,000
935	05	03	1720222130		Содержание мест (площадок) накопления твердых коммунальных отходов	1 339,400	1 339,400	1 179,000
935	05	03	1720222130	200	Закупка товаров, работ и услуг для обеспечения государственных (муниципальных) нужд	1 339,400	1 339,400	1 179,000
935	05	03	1720222130	240	Иные закупки товаров, работ и услуг для обеспечения государственных (муниципальных) нужд	1 339,400	1 339,400	1 179,000
935	*05*	*05*			*Другие вопросы в области жилищно-коммунального хозяйства*	*11 873,500*	*12 291,600*	*12 291,600*
935	05	05	1000000000		Муниципальная программа "Организация дорожной деятельности в городе Перми"	11 873,500	12 291,600	12 291,600
935	05	05	1020000000		Подпрограмма "Обеспечение деятельности заказчиков работ"	11 873,500	12 291,600	12 291,600
935	05	05	1020100000		Основное мероприятие "Выполнение функций муниципального заказчика работ"	11 873,500	12 291,600	12 291,600
935	05	05	1020100590		Обеспечение деятельности (оказание услуг, выполнение работ) муниципальных учреждений (организаций)	11 873,500	12 291,600	12 291,600
935	05	05	1020100590	100	Расходы на выплаты персоналу в целях обеспечения выполнения функций государственными (муниципальными) органами, казенными учреждениями, органами управления государственными внебюджетными фондами	9 278,200	9 696,300	9 696,300
935	05	05	1020100590	110	Расходы на выплаты персоналу казенных учреждений	9 278,200	9 696,300	9 696,300
935	05	05	1020100590	200	Закупка товаров, работ и услуг для обеспечения государственных (муниципальных) нужд	2 592,500	2 592,900	2 593,200
935	05	05	1020100590	240	Иные закупки товаров, работ и услуг для обеспечения государственных (муниципальных) нужд	2 592,500	2 592,900	2 593,200
935	05	05	1020100590	800	Иные бюджетные ассигнования	2,800	2,400	2,100
935	05	05	1020100590	850	Уплата налогов, сборов и иных платежей	2,800	2,400	2,100
935	**06**				**Охрана окружающей среды**	**1 152,900**	**1 152,900**	**1 152,900**
935	*06*	*03*			*Охрана объектов растительного и животного мира и среды их обитания*	*1 152,900*	*1 152,900*	*1 152,900*
935	06	03	1400000000		Муниципальная программа "Охрана природы и лесное хозяйство города Перми"	1 152,900	1 152,900	1 152,900
935	06	03	1410000000		Подпрограмма "Реализация природоохранных мероприятий"	1 152,900	1 152,900	1 152,900
935	06	03	1410300000		Основное мероприятие "Компенсационные посадки зеленых насаждений"	1 152,900	1 152,900	1 152,900
935	06	03	1410321690		Посадка зеленых насаждений ценных видов	1 152,900	1 152,900	1 152,900
935	06	03	1410321690	200	Закупка товаров, работ и услуг для обеспечения государственных (муниципальных) нужд	1 152,900	1 152,900	1 152,900
935	06	03	1410321690	240	Иные закупки товаров, работ и услуг для обеспечения государственных (муниципальных) нужд	1 152,900	1 152,900	1 152,900
935	**07**				**Образование**	**4 091,400**	**4 091,400**	**4 091,400**
935	*07*	*07*			*Молодежная политика*	*4 091,400*	*4 091,400*	*4 091,400*
935	07	07	0400000000		Муниципальная программа "Молодежь города Перми"	3 843,400	3 843,400	3 843,400
935	07	07	0420000000		Подпрограмма "Создание условий для социальной интеграции молодежи в общественно полезную деятельность"	3 843,400	3 843,400	3 843,400
935	07	07	0420100000		Основное мероприятие "Осуществление мероприятий по организации занятости молодежи"	3 843,400	3 843,400	3 843,400
935	07	07	0420170070		Субсидии некоммерческим организациям, не являющимся государственными (муниципальными) учреждениями, выполняющим работы по организации занятости молодежи	3 843,400	3 843,400	3 843,400

1	2	3	4	5	6	7	8	9
935	07	07	0420170070	600	Предоставление субсидий бюджетным, автономным учреждениям и иным некоммерческим организациям	3 843,400	3 843,400	3 843,400
935	07	07	0420170070	630	Субсидии некоммерческим организациям (за исключением государственных (муниципальных) учреждений, государственных корпораций (компаний), публично-правовых компаний)	3 843,400	3 843,400	3 843,400
935	07	07	0600000000		Муниципальная программа "Социальная поддержка и обеспечение семейного благополучия населения города Перми"	248,000	248,000	248,000
935	07	07	0640000000		Подпрограмма "Организация оздоровления и отдыха детей города Перми"	248,000	248,000	248,000
935	07	07	0640400000		Основное мероприятие "Организация отдыха несовершеннолетних, состоящих на учете в территориальных отделах полиции города Перми"	248,000	248,000	248,000
935	07	07	0640421080		Мероприятия по профилактике правонарушений среди несовершеннолетних	248,000	248,000	248,000
935	07	07	0640421080	200	Закупка товаров, работ и услуг для обеспечения государственных (муниципальных) нужд	248,000	248,000	248,000
935	07	07	0640421080	240	Иные закупки товаров, работ и услуг для обеспечения государственных (муниципальных) нужд	248,000	248,000	248,000
935	**08**				**Культура, кинематография**	**560,900**	**560,900**	**560,900**
935	*08*	*01*			*Культура*	*560,900*	*560,900*	*560,900*
935	08	01	0300000000		Муниципальная программа "Культура города Перми"	560,900	560,900	560,900
935	08	01	0310000000		Подпрограмма "Городские культурно-зрелищные мероприятия"	560,900	560,900	560,900
935	08	01	0310100000		Основное мероприятие "Проведение мероприятий в области культуры"	560,900	560,900	560,900
935	08	01	0310121980		Городские культурно-зрелищные мероприятия, культурно-зрелищные мероприятия по месту жительства	560,900	560,900	560,900
935	08	01	0310121980	200	Закупка товаров, работ и услуг для обеспечения государственных (муниципальных) нужд	560,900	560,900	560,900
935	08	01	0310121980	240	Иные закупки товаров, работ и услуг для обеспечения государственных (муниципальных) нужд	560,900	560,900	560,900
935	**11**				**Физическая культура и спорт**	**1 544,100**	**1 544,100**	**1 544,100**
935	*11*	*01*			*Физическая культура*	*1 544,100*	*1 544,100*	*1 544,100*
935	11	01	0500000000		Муниципальная программа "Развитие физической культуры и спорта города Перми"	1 544,100	1 544,100	1 544,100
935	11	01	0520000000		Подпрограмма "Развитие физической культуры и спорта на территории города Перми"	1 544,100	1 544,100	1 544,100
935	11	01	0520100000		Основное мероприятие "Организация и проведение физкультурных мероприятий, спортивно-массовой работы согласно календарным планам районов города Перми"	1 544,100	1 544,100	1 544,100
935	11	01	0520123440		Мероприятия и спортивно-массовая работа по месту жительства	1 544,100	1 544,100	1 544,100
935	11	01	0520123440	200	Закупка товаров, работ и услуг для обеспечения государственных (муниципальных) нужд	1 544,100	1 544,100	1 544,100
935	11	01	0520123440	240	Иные закупки товаров, работ и услуг для обеспечения государственных (муниципальных) нужд	1 544,100	1 544,100	1 544,100
936					**Администрация Кировского района города Перми**	**525 712,000**	**408 527,500**	**458 342,600**
936	**01**				**Общегосударственные вопросы**	**68 923,800**	**68 582,900**	**68 582,900**
936	*01*	*04*			*Функционирование Правительства Российской Федерации, высших исполнительных органов государственной власти субъектов Российской Федерации, местных администраций*	*59 491,000*	*59 030,100*	*59 030,100*
936	01	04	0600000000		Муниципальная программа "Социальная поддержка и обеспечение семейного благополучия населения города Перми"	6 570,200	6 850,800	6 850,800
936	01	04	0630000000		Подпрограмма "Повышение социального благополучия и безопасности семей с детьми"	6 570,200	6 850,800	6 850,800

1	2	3	4	5	6	7	8	9
936	01	04	0630100000		Основное мероприятие "Взаимодействие с органами власти, учреждениями, организациями по профилактике преступности и правонарушений несовершеннолетних"	6 570,200	6 850,800	6 850,800
936	01	04	063012С050		Образование комиссий по делам несовершеннолетних и защите их прав и организация их деятельности	6 570,200	6 850,800	6 850,800
936	01	04	063012С050	100	Расходы на выплаты персоналу в целях обеспечения выполнения функций государственными (муниципальными) органами, казенными учреждениями, органами управления государственными внебюджетными фондами	6 190,700	6 469,700	6 469,700
936	01	04	063012С050	120	Расходы на выплаты персоналу государственных (муниципальных) органов	6 190,700	6 469,700	6 469,700
936	01	04	063012С050	200	Закупка товаров, работ и услуг для обеспечения государственных (муниципальных) нужд	379,500	381,100	381,100
936	01	04	063012С050	240	Иные закупки товаров, работ и услуг для обеспечения государственных (муниципальных) нужд	379,500	381,100	381,100
936	01	04	9500000000		Непрограммные расходы по обеспечению деятельности администрации города Перми	52 920,800	52 179,300	52 179,300
936	01	04	9570000000		Территориальные органы администрации города Перми	52 920,800	52 179,300	52 179,300
936	01	04	9570000110		Расходы на выплаты по оплате труда работников муниципальных органов	49 361,300	48 619,800	48 619,800
936	01	04	9570000110	100	Расходы на выплаты персоналу в целях обеспечения выполнения функций государственными (муниципальными) органами, казенными учреждениями, органами управления государственными внебюджетными фондами	49 361,300	48 619,800	48 619,800
936	01	04	9570000110	120	Расходы на выплаты персоналу государственных (муниципальных) органов	49 361,300	48 619,800	48 619,800
936	01	04	9570000190		Расходы на обеспечение функций муниципальных органов	3 559,500	3 559,500	3 559,500
936	01	04	9570000190	200	Закупка товаров, работ и услуг для обеспечения государственных (муниципальных) нужд	3 559,500	3 559,500	3 559,500
936	01	04	9570000190	240	Иные закупки товаров, работ и услуг для обеспечения государственных (муниципальных) нужд	3 559,500	3 559,500	3 559,500
936	*01*	*13*			*Другие общегосударственные вопросы*	*9 432,800*	*9 552,800*	*9 552,800*
936	01	13	0100000000		Муниципальная программа "Общественное согласие"	9 432,800	9 552,800	9 552,800
936	01	13	0110000000		Подпрограмма "Вовлечение граждан в решение вопросов местного значения"	9 432,800	9 432,800	9 432,800
936	01	13	0110100000		Основное мероприятие "Формирование благоприятных условий для поддержки социально ориентированных некоммерческих организаций в реализации социальных проектов"	4 190,400	4 190,400	4 190,400
936	01	13	0110121330		Консультативная и информационно-методическая поддержка социально ориентированных некоммерческих организаций при реализации социальных проектов	221,500	221,500	221,500
936	01	13	0110121330	200	Закупка товаров, работ и услуг для обеспечения государственных (муниципальных) нужд	221,500	221,500	221,500
936	01	13	0110121330	240	Иные закупки товаров, работ и услуг для обеспечения государственных (муниципальных) нужд	221,500	221,500	221,500
936	01	13	0110123180		Проведение мероприятий в рамках реализации инициативных проектов на территории города Перми	3 000,000	3 000,000	3 000,000
936	01	13	0110123180	200	Закупка товаров, работ и услуг для обеспечения государственных (муниципальных) нужд	3 000,000	3 000,000	3 000,000
936	01	13	0110123180	240	Иные закупки товаров, работ и услуг для обеспечения государственных (муниципальных) нужд	3 000,000	3 000,000	3 000,000
936	01	13	0110171140		Субсидии советам ветеранов (пенсионеров) войны, труда, Вооруженных Сил и правоохранительных органов	658,900	658,900	658,900
936	01	13	0110171140	600	Предоставление субсидий бюджетным, автономным учреждениям и иным некоммерческим организациям	658,900	658,900	658,900

1	2	3	4	5	6	7	8	9
936	01	13	0110171140	630	Субсидии некоммерческим организациям (за исключением государственных (муниципальных) учреждений, государственных корпораций (компаний), публично-правовых компаний)	658,900	658,900	658,900
936	01	13	0110171250		Субсидии некоммерческим организациям, общественным объединениям (за исключением политических партий) на реализацию социальных проектов	310,000	310,000	310,000
936	01	13	0110171250	600	Предоставление субсидий бюджетным, автономным учреждениям и иным некоммерческим организациям	310,000	310,000	310,000
936	01	13	0110171250	630	Субсидии некоммерческим организациям (за исключением государственных (муниципальных) учреждений, государственных корпораций (компаний), публично-правовых компаний)	310,000	310,000	310,000
936	01	13	0110200000		Основное мероприятие "Финансовая и информационно-методическая поддержка ТОС с целью совершенствования форм участия населения в решении вопросов местного значения"	3 902,000	3 902,000	3 902,000
936	01	13	0110271130		Субсидии на осуществление деятельности территориальных общественных самоуправлений	3 902,000	3 902,000	3 902,000
936	01	13	0110271130	600	Предоставление субсидий бюджетным, автономным учреждениям и иным некоммерческим организациям	3 902,000	3 902,000	3 902,000
936	01	13	0110271130	630	Субсидии некоммерческим организациям (за исключением государственных (муниципальных) учреждений, государственных корпораций (компаний), публично-правовых компаний)	3 902,000	3 902,000	3 902,000
936	01	13	0110300000		Основное мероприятие "Развитие инфраструктуры поддержки социально ориентированных некоммерческих организаций"	1 340,400	1 340,400	1 340,400
936	01	13	0110321310		Содержание имущества и обеспечение деятельности общественных центров	1 340,400	1 340,400	1 340,400
936	01	13	0110321310	200	Закупка товаров, работ и услуг для обеспечения государственных (муниципальных) нужд	1 340,400	1 340,400	1 340,400
936	01	13	0110321310	240	Иные закупки товаров, работ и услуг для обеспечения государственных (муниципальных) нужд	1 340,400	1 340,400	1 340,400
936	01	13	0120000000		Подпрограмма "Повышение уровня межэтнического и межконфессионального взаимопонимания"	0,000	120,000	120,000
936	01	13	0120100000		Основное мероприятие "Мероприятия, направленные на повышение уровня межэтнического и межконфессионального взаимопонимания в городе Перми"	0,000	120,000	120,000
936	01	13	0120123520		Содействие в реализации культурно-просветительских общественных инициатив религиозных организаций и объединений, направленных на сохранение гармоничной конфессиональной ситуации в городе Перми	0,000	25,000	25,000
936	01	13	0120123520	600	Предоставление субсидий бюджетным, автономным учреждениям и иным некоммерческим организациям	0,000	25,000	25,000
936	01	13	0120123520	630	Субсидии некоммерческим организациям (за исключением государственных (муниципальных) учреждений, государственных корпораций (компаний), публично-правовых компаний)	0,000	25,000	25,000
936	01	13	0120123530		Содействие в реализации мероприятий, направленных на гармонизацию межнациональных отношений, сохранение этнического многообразия народов России, проживающих в городе Перми	0,000	95,000	95,000
936	01	13	0120123530	600	Предоставление субсидий бюджетным, автономным учреждениям и иным некоммерческим организациям	0,000	95,000	95,000
936	01	13	0120123530	630	Субсидии некоммерческим организациям (за исключением государственных (муниципальных) учреждений, государственных корпораций (компаний), публично-правовых компаний)	0,000	95,000	95,000
936	**03**				**Национальная безопасность и правоохранительная деятельность**	**1 644,900**	**1 716,700**	**1 780,500**
936	*03*	*10*			*Защита населения и территории от чрезвычайных ситуаций природного и техногенного характера, пожарная безопасность*	*834,500*	*872,200*	*936,000*

1	2	3	4	5	6	7	8	9
936	03	10	0200000000		Муниципальная программа "Безопасный город"	834,500	872,200	936,000
936	03	10	0220000000		Подпрограмма "Предупреждение и ликвидация чрезвычайных ситуаций природного и техногенного характера, совершенствование гражданской обороны на территории города Перми"	36,800	36,800	36,800
936	03	10	0220300000		Основное мероприятие "Содержание и организация деятельности аварийно-спасательных служб и обеспечение безопасности людей на водных объектах"	36,800	36,800	36,800
936	03	10	0220321000		Содержание спасательных постов в местах массового отдыха у воды	36,800	36,800	36,800
936	03	10	0220321000	200	Закупка товаров, работ и услуг для обеспечения государственных (муниципальных) нужд	36,800	36,800	36,800
936	03	10	0220321000	240	Иные закупки товаров, работ и услуг для обеспечения государственных (муниципальных) нужд	36,800	36,800	36,800
936	03	10	0230000000		Подпрограмма "Обеспечение первичных мер пожарной безопасности, отнесенных к полномочиям органов местного самоуправления"	797,700	835,400	899,200
936	03	10	0230100000		Основное мероприятие "Обеспечение первичных мер пожарной безопасности"	797,700	835,400	899,200
936	03	10	0230121120		Мероприятия по приведению в нормативное состояние, содержанию источников противопожарного водоснабжения (пожарных водоемов, резервуаров, емкостей) и пирсов	797,700	835,400	899,200
936	03	10	0230121120	200	Закупка товаров, работ и услуг для обеспечения государственных (муниципальных) нужд	668,400	706,000	769,800
936	03	10	0230121120	240	Иные закупки товаров, работ и услуг для обеспечения государственных (муниципальных) нужд	668,400	706,000	769,800
936	03	10	0230121120	800	Иные бюджетные ассигнования	129,300	129,400	129,400
936	03	10	0230121120	850	Уплата налогов, сборов и иных платежей	129,300	129,400	129,400
936	*03*	*14*			*Другие вопросы в области национальной безопасности и правоохранительной деятельности*	*810,400*	*844,500*	*844,500*
936	03	14	9100000000		Непрограммные расходы бюджета города Перми по реализации иных мероприятий	810,400	844,500	844,500
936	03	14	9190000000		Иные непрограммные мероприятия	810,400	844,500	844,500
936	03	14	919002П040		Составление протоколов об административных правонарушениях	21,200	21,200	21,200
936	03	14	919002П040	200	Закупка товаров, работ и услуг для обеспечения государственных (муниципальных) нужд	21,200	21,200	21,200
936	03	14	919002П040	240	Иные закупки товаров, работ и услуг для обеспечения государственных (муниципальных) нужд	21,200	21,200	21,200
936	03	14	919002П060		Осуществление полномочий по созданию и организации деятельности административных комиссий	789,200	823,300	823,300
936	03	14	919002П060	100	Расходы на выплаты персоналу в целях обеспечения выполнения функций государственными (муниципальными) органами, казенными учреждениями, органами управления государственными внебюджетными фондами	128,200	134,000	134,000
936	03	14	919002П060	120	Расходы на выплаты персоналу государственных (муниципальных) органов	128,200	134,000	134,000
936	03	14	919002П060	200	Закупка товаров, работ и услуг для обеспечения государственных (муниципальных) нужд	661,000	689,300	689,300
936	03	14	919002П060	240	Иные закупки товаров, работ и услуг для обеспечения государственных (муниципальных) нужд	661,000	689,300	689,300
936	**04**				**Национальная экономика**	**384 072,100**	**237 380,700**	**278 612,000**
936	*04*	*05*			*Сельское хозяйство и рыболовство*	*8,500*	*8,500*	*8,500*
936	04	05	1400000000		Муниципальная программа "Охрана природы и лесное хозяйство города Перми"	8,500	8,500	8,500
936	04	05	1410000000		Подпрограмма "Реализация природоохранных мероприятий"	8,500	8,500	8,500
936	04	05	1410200000		Основное мероприятие "Наблюдение за состоянием атмосферного воздуха и улучшение его качества"	8,500	8,500	8,500

1	2	3	4	5	6	7	8	9
936	04	05	14102SУ200		Реализация мероприятий по предотвращению распространения и уничтожению борщевика Сосновского в муниципальных образованиях Пермского края	8,500	8,500	8,500
936	04	05	14102SУ200	200	Закупка товаров, работ и услуг для обеспечения государственных (муниципальных) нужд	8,500	8,500	8,500
936	04	05	14102SУ200	240	Иные закупки товаров, работ и услуг для обеспечения государственных (муниципальных) нужд	8,500	8,500	8,500
936	*04*	*09*			*Дорожное хозяйство (дорожные фонды)*	*383 724,100*	*237 246,100*	*278 507,700*
936	04	09	1000000000		Муниципальная программа "Организация дорожной деятельности в городе Перми"	322 644,400	220 301,600	261 563,200
936	04	09	1010000000		Подпрограмма "Приведение в нормативное состояние автомобильных дорог, снижение уровня перегрузки и ликвидации мест концентрации ДТП"	312 371,700	209 706,400	250 968,000
936	04	09	1010100000		Основное мероприятие "Выполнение комплекса мероприятий по содержанию и ремонту автомобильных дорог и элементов дорог"	209 472,300	209 706,400	250 968,000
936	04	09	1010121370		Содержание и ремонт автомобильных дорог	200 770,400	204 130,800	245 392,400
936	04	09	1010121370	200	Закупка товаров, работ и услуг для обеспечения государственных (муниципальных) нужд	200 770,400	204 130,800	245 392,400
936	04	09	1010121370	240	Иные закупки товаров, работ и услуг для обеспечения государственных (муниципальных) нужд	200 770,400	204 130,800	245 392,400
936	04	09	1010121390		Ремонт тротуаров, пешеходных дорожек и газонов вдоль тротуаров, пешеходных дорожек	8 701,900	5 575,600	5 575,600
936	04	09	1010121390	200	Закупка товаров, работ и услуг для обеспечения государственных (муниципальных) нужд	8 701,900	5 575,600	5 575,600
936	04	09	1010121390	240	Иные закупки товаров, работ и услуг для обеспечения государственных (муниципальных) нужд	8 701,900	5 575,600	5 575,600
936	04	09	101R100000		Основное мероприятие "Реализация мероприятий, направленных на финансовое обеспечение регионального проекта в рамках основного мероприятия федерального проекта "Дорожная сеть" национального проекта Российской Федерации "Безопасные и качественные автомобильные дороги"	102 899,400	0,000	0,000
936	04	09	101R1ST040		Проектирование, строительство (реконструкция), капитальный ремонт и ремонт автомобильных дорог общего пользования местного значения, находящихся на территории Пермского края, направленное на достижение целевых показателей регионального проекта "Безопасные и качественные автомобильные дороги Пермского края и Пермской городской агломерации"	102 899,400	0,000	0,000
936	04	09	101R1ST040	200	Закупка товаров, работ и услуг для обеспечения государственных (муниципальных) нужд	102 899,400	0,000	0,000
936	04	09	101R1ST040	240	Иные закупки товаров, работ и услуг для обеспечения государственных (муниципальных) нужд	102 899,400	0,000	0,000
936	04	09	1030000000		Подпрограмма "Совершенствование организации дорожного движения на улично-дорожной сети города Перми"	10 272,700	10 595,200	10 595,200
936	04	09	1030100000		Основное мероприятие "Обеспечение безопасности дорожного движения на автомобильных дорогах местного значения, в том числе на объектах улично-дорожной сети в границах городского округа"	10 272,700	10 595,200	10 595,200
936	04	09	1030123510		Содержание, обслуживание и установка технических средств организации дорожного движения улично-дорожной сети в границах городского округа	10 272,700	10 595,200	10 595,200
936	04	09	1030123510	200	Закупка товаров, работ и услуг для обеспечения государственных (муниципальных) нужд	10 272,700	10 595,200	10 595,200
936	04	09	1030123510	240	Иные закупки товаров, работ и услуг для обеспечения государственных (муниципальных) нужд	10 272,700	10 595,200	10 595,200
936	04	09	1100000000		Муниципальная программа "Благоустройство города Перми"	14 613,400	0,000	0,000
936	04	09	1130000000		Подпрограмма "Развитие коммунальной инфраструктуры и благоустройства территории индивидуальной жилой застройки в городе Перми"	14 613,400	0,000	0,000

1	2	3	4	5	6	7	8	9
936	04	09	1130100000		Основное мероприятие "Выполнение комплекса мероприятий по благоустройству территорий общего пользования микрорайонов индивидуальной жилой застройки в городе Перми"	14 613,400	0,000	0,000
936	04	09	1130123130		Благоустройство территорий индивидуальной жилой застройки в городе Перми	14 613,400	0,000	0,000
936	04	09	1130123130	200	Закупка товаров, работ и услуг для обеспечения государственных (муниципальных) нужд	14 613,400	0,000	0,000
936	04	09	1130123130	240	Иные закупки товаров, работ и услуг для обеспечения государственных (муниципальных) нужд	14 613,400	0,000	0,000
936	04	09	1200000000		Муниципальная программа "Организация регулярных перевозок автомобильным и городским наземным электрическим транспортом в городе Перми"	3 920,500	3 717,200	3 717,200
936	04	09	1210000000		Подпрограмма "Приоритетное развитие общественного транспорта в городе Перми"	3 920,500	3 717,200	3 717,200
936	04	09	1210500000		Основное мероприятие "Обустройство остановочных пунктов"	3 920,500	3 717,200	3 717,200
936	04	09	1210521780		Содержание и ремонт остановочных пунктов	3 920,500	3 717,200	3 717,200
936	04	09	1210521780	200	Закупка товаров, работ и услуг для обеспечения государственных (муниципальных) нужд	3 920,500	3 717,200	3 717,200
936	04	09	1210521780	240	Иные закупки товаров, работ и услуг для обеспечения государственных (муниципальных) нужд	3 920,500	3 717,200	3 717,200
936	04	09	1300000000		Муниципальная программа "Формирование современной городской среды"	29 318,500	0,000	0,000
936	04	09	1310000000		Подпрограмма "Формирование комфортного внутригородского пространства на территории муниципального образования город Пермь"	29 318,500	0,000	0,000
936	04	09	131F200000		Основное мероприятие "Региональный проект "Формирование комфортной городской среды"	29 318,500	0,000	0,000
936	04	09	131F255550		Реализация программ формирования современной городской среды	29 318,500	0,000	0,000
936	04	09	131F255550	600	Предоставление субсидий бюджетным, автономным учреждениям и иным некоммерческим организациям	17 568,900	0,000	0,000
936	04	09	131F255550	630	Субсидии некоммерческим организациям (за исключением государственных (муниципальных) учреждений, государственных корпораций (компаний), публично-правовых компаний)	17 568,900	0,000	0,000
936	04	09	131F255550	800	Иные бюджетные ассигнования	11 749,600	0,000	0,000
936	04	09	131F255550	810	Субсидии юридическим лицам (кроме некоммерческих организаций), индивидуальным предпринимателям, физическим лицам - производителям товаров, работ, услуг	11 749,600	0,000	0,000
936	04	09	1700000000		Муниципальная программа "Развитие системы жилищно-коммунального хозяйства в городе Перми"	13 227,300	13 227,300	13 227,300
936	04	09	1730000000		Подпрограмма "Обеспечение эффективного управления многоквартирными домами в городе Перми"	13 227,300	13 227,300	13 227,300
936	04	09	1730300000		Основное мероприятие "Муниципальная поддержка благоустройства придомовых территорий многоквартирных домов города Перми"	13 227,300	13 227,300	13 227,300
936	04	09	1730371190		Возмещение затрат по благоустройству придомовых территорий многоквартирных домов города Перми	13 227,300	13 227,300	13 227,300
936	04	09	1730371190	800	Иные бюджетные ассигнования	13 227,300	13 227,300	13 227,300
936	04	09	1730371190	810	Субсидии юридическим лицам (кроме некоммерческих организаций), индивидуальным предпринимателям, физическим лицам - производителям товаров, работ, услуг	13 227,300	13 227,300	13 227,300
936	*04*	*12*			*Другие вопросы в области национальной экономики*	*339,500*	*126,100*	*95,800*
936	04	12	1100000000		Муниципальная программа "Благоустройство города Перми"	88,600	92,100	95,800
936	04	12	1110000000		Подпрограмма "Озеленение территории города Перми, в том числе путем создания парков, скверов, садов, бульваров"	88,600	92,100	95,800

1	2	3	4	5	6	7	8	9
936	04	12	1110700000		Основное мероприятие "Демонтаж самовольно установленных и незаконно размещенных движимых объектов"	88,600	92,100	95,800
936	04	12	1110721820		Демонтаж, перемещение и хранение, транспортирование и захоронение либо утилизация самовольно установленных и незаконно размещенных движимых объектов	88,600	92,100	95,800
936	04	12	1110721820	200	Закупка товаров, работ и услуг для обеспечения государственных (муниципальных) нужд	88,600	92,100	95,800
936	04	12	1110721820	240	Иные закупки товаров, работ и услуг для обеспечения государственных (муниципальных) нужд	88,600	92,100	95,800
936	04	12	1800000000		Муниципальная программа "Градостроительная деятельность на территории города Перми"	250,900	34,000	0,000
936	04	12	1820000000		Подпрограмма "Улучшение архитектурного облика города Перми"	250,900	34,000	0,000
936	04	12	1820200000		Основное мероприятие "Снос самовольных построек, приведение объектов капитального строительства в первоначальное положение на территории города Перми"	250,900	34,000	0,000
936	04	12	1820222040		Обеспечение сноса самовольных построек, приведения объектов капитального строительства в первоначальное положение на территории города Перми	250,900	34,000	0,000
936	04	12	1820222040	200	Закупка товаров, работ и услуг для обеспечения государственных (муниципальных) нужд	250,900	34,000	0,000
936	04	12	1820222040	240	Иные закупки товаров, работ и услуг для обеспечения государственных (муниципальных) нужд	250,900	34,000	0,000
936	**05**				**Жилищно-коммунальное хозяйство**	**64 591,000**	**94 809,500**	**101 559,500**
936	*05*	*03*			*Благоустройство*	*52 685,300*	*82 467,600*	*89 217,600*
936	05	03	0900000000		Муниципальная программа "Экономическое развитие города Перми"	737,900	737,900	737,900
936	05	03	0940000000		Подпрограмма "Развитие потребительского рынка"	737,900	737,900	737,900
936	05	03	0940100000		Основное мероприятие "Обеспечение жителей местами массового отдыха населения у воды"	737,900	737,900	737,900
936	05	03	0940121140		Организация обустройства мест массового отдыха населения у воды на территории города Перми	737,900	737,900	737,900
936	05	03	0940121140	200	Закупка товаров, работ и услуг для обеспечения государственных (муниципальных) нужд	737,900	737,900	737,900
936	05	03	0940121140	240	Иные закупки товаров, работ и услуг для обеспечения государственных (муниципальных) нужд	737,900	737,900	737,900
936	05	03	1100000000		Муниципальная программа "Благоустройство города Перми"	47 287,500	40 427,600	47 427,600
936	05	03	1110000000		Подпрограмма "Озеленение территории города Перми, в том числе путем создания парков, скверов, садов, бульваров"	47 287,500	40 427,600	47 427,600
936	05	03	1110100000		Основное мероприятие "Организация содержания объектов озеленения общего пользования"	39 952,600	33 092,700	40 092,700
936	05	03	1110121450		Содержание и ремонт объектов озеленения общего пользования	39 952,600	33 092,700	40 092,700
936	05	03	1110121450	200	Закупка товаров, работ и услуг для обеспечения государственных (муниципальных) нужд	39 952,600	33 092,700	40 092,700
936	05	03	1110121450	240	Иные закупки товаров, работ и услуг для обеспечения государственных (муниципальных) нужд	39 952,600	33 092,700	40 092,700
936	05	03	1110200000		Основное мероприятие "Организация содержания пустошей, логов и водоохранных зон"	5 020,200	5 020,200	5 020,200
936	05	03	1110221510		Содержание пустошей, логов и водоохранных зон	5 020,200	5 020,200	5 020,200
936	05	03	1110221510	200	Закупка товаров, работ и услуг для обеспечения государственных (муниципальных) нужд	5 020,200	5 020,200	5 020,200
936	05	03	1110221510	240	Иные закупки товаров, работ и услуг для обеспечения государственных (муниципальных) нужд	5 020,200	5 020,200	5 020,200
936	05	03	1110600000		Основное мероприятие "Организация содержания искусственных инженерных сооружений, предназначенных для движения пешеходов"	2 314,700	2 314,700	2 314,700

1	2	3	4	5	6	7	8	9
936	05	03	1110621750		Содержание и ремонт искусственных инженерных сооружений, предназначенных для движения пешеходов	2 314,700	2 314,700	2 314,700
936	05	03	1110621750	200	Закупка товаров, работ и услуг для обеспечения государственных (муниципальных) нужд	2 314,700	2 314,700	2 314,700
936	05	03	1110621750	240	Иные закупки товаров, работ и услуг для обеспечения государственных (муниципальных) нужд	2 314,700	2 314,700	2 314,700
936	05	03	1300000000		Муниципальная программа "Формирование современной городской среды"	837,100	37 479,300	37 371,800
936	05	03	1310000000		Подпрограмма "Формирование комфортного внутригородского пространства на территории муниципального образования город Пермь"	837,100	37 479,300	37 371,800
936	05	03	131F200000		Основное мероприятие "Региональный проект "Формирование комфортной городской среды"	837,100	37 479,300	37 371,800
936	05	03	131F255550		Реализация программ формирования современной городской среды	837,100	37 479,300	37 371,800
936	05	03	131F255550	600	Предоставление субсидий бюджетным, автономным учреждениям и иным некоммерческим организациям	587,800	0,000	0,000
936	05	03	131F255550	630	Субсидии некоммерческим организациям (за исключением государственных (муниципальных) учреждений, государственных корпораций (компаний), публично-правовых компаний)	587,800	0,000	0,000
936	05	03	131F255550	800	Иные бюджетные ассигнования	249,300	37 479,300	37 371,800
936	05	03	131F255550	810	Субсидии юридическим лицам (кроме некоммерческих организаций), индивидуальным предпринимателям, физическим лицам - производителям товаров, работ, услуг	249,300	37 479,300	37 371,800
936	05	03	1700000000		Муниципальная программа "Развитие системы жилищно-коммунального хозяйства в городе Перми"	3 822,800	3 822,800	3 680,300
936	05	03	1720000000		Подпрограмма "Обеспечение санитарно-эпидемиологических требований законодательства"	3 822,800	3 822,800	3 680,300
936	05	03	1720100000		Основное мероприятие "Организация работ по сбору, транспортированию и размещению бесхозяйных отходов на территории города Перми"	2 634,300	2 634,300	2 634,300
936	05	03	1720121710		Ликвидация бесхозяйных отходов с территории города Перми	2 634,300	2 634,300	2 634,300
936	05	03	1720121710	200	Закупка товаров, работ и услуг для обеспечения государственных (муниципальных) нужд	2 634,300	2 634,300	2 634,300
936	05	03	1720121710	240	Иные закупки товаров, работ и услуг для обеспечения государственных (муниципальных) нужд	2 634,300	2 634,300	2 634,300
936	05	03	1720200000		Основное мероприятие "Организация работ по созданию и содержанию мест (площадок) накопления твердых коммунальных отходов"	1 188,500	1 188,500	1 046,000
936	05	03	1720222130		Содержание мест (площадок) накопления твердых коммунальных отходов	1 188,500	1 188,500	1 046,000
936	05	03	1720222130	200	Закупка товаров, работ и услуг для обеспечения государственных (муниципальных) нужд	1 188,500	1 188,500	1 046,000
936	05	03	1720222130	240	Иные закупки товаров, работ и услуг для обеспечения государственных (муниципальных) нужд	1 188,500	1 188,500	1 046,000
936	*05*	*05*			*Другие вопросы в области жилищно-коммунального хозяйства*	*11 905,700*	*12 341,900*	*12 341,900*
936	05	05	1000000000		Муниципальная программа "Организация дорожной деятельности в городе Перми"	11 905,700	12 341,900	12 341,900
936	05	05	1020000000		Подпрограмма "Обеспечение деятельности заказчиков работ"	11 905,700	12 341,900	12 341,900
936	05	05	1020100000		Основное мероприятие "Выполнение функций муниципального заказчика работ"	11 905,700	12 341,900	12 341,900
936	05	05	1020100590		Обеспечение деятельности (оказание услуг, выполнение работ) муниципальных учреждений (организаций)	11 905,700	12 341,900	12 341,900
936	05	05	1020100590	100	Расходы на выплаты персоналу в целях обеспечения выполнения функций государственными (муниципальными) органами, казенными учреждениями, органами управления государственными внебюджетными фондами	9 679,300	10 115,500	10 115,500

1	2	3	4	5	6	7	8	9
936	05	05	1020100590	110	Расходы на выплаты персоналу казенных учреждений	9 679,300	10 115,500	10 115,500
936	05	05	1020100590	200	Закупка товаров, работ и услуг для обеспечения государственных (муниципальных) нужд	2 222,400	2 222,500	2 222,600
936	05	05	1020100590	240	Иные закупки товаров, работ и услуг для обеспечения государственных (муниципальных) нужд	2 222,400	2 222,500	2 222,600
936	05	05	1020100590	800	Иные бюджетные ассигнования	4,000	3,900	3,800
936	05	05	1020100590	850	Уплата налогов, сборов и иных платежей	4,000	3,900	3,800
936	**06**				**Охрана окружающей среды**	**1 595,400**	**1 152,900**	**2 922,900**
936	*06*	*03*			*Охрана объектов растительного и животного мира и среды их обитания*	*1 595,400*	*1 152,900*	*2 922,900*
936	06	03	1400000000		Муниципальная программа "Охрана природы и лесное хозяйство города Перми"	1 595,400	1 152,900	2 922,900
936	06	03	1410000000		Подпрограмма "Реализация природоохранных мероприятий"	1 595,400	1 152,900	2 922,900
936	06	03	1410300000		Основное мероприятие "Компенсационные посадки зеленых насаждений"	1 152,900	1 152,900	1 152,900
936	06	03	1410321690		Посадка зеленых насаждений ценных видов	1 152,900	1 152,900	1 152,900
936	06	03	1410321690	200	Закупка товаров, работ и услуг для обеспечения государственных (муниципальных) нужд	1 152,900	1 152,900	1 152,900
936	06	03	1410321690	240	Иные закупки товаров, работ и услуг для обеспечения государственных (муниципальных) нужд	1 152,900	1 152,900	1 152,900
936	06	03	1410800000		Основное мероприятие "Восстановление и экологическая реабилитация водных объектов"	442,500	0,000	1 770,000
936	06	03	1410821640		Наблюдение за водными объектами города Перми и их обустройство	442,500	0,000	1 770,000
936	06	03	1410821640	200	Закупка товаров, работ и услуг для обеспечения государственных (муниципальных) нужд	442,500	0,000	1 770,000
936	06	03	1410821640	240	Иные закупки товаров, работ и услуг для обеспечения государственных (муниципальных) нужд	442,500	0,000	1 770,000
936	**07**				**Образование**	**2 895,300**	**2 895,300**	**2 895,300**
936	*07*	*07*			*Молодежная политика*	*2 895,300*	*2 895,300*	*2 895,300*
936	07	07	0400000000		Муниципальная программа "Молодежь города Перми"	2 695,300	2 695,300	2 695,300
936	07	07	0420000000		Подпрограмма "Создание условий для социальной интеграции молодежи в общественно полезную деятельность"	2 695,300	2 695,300	2 695,300
936	07	07	0420100000		Основное мероприятие "Осуществление мероприятий по организации занятости молодежи"	2 695,300	2 695,300	2 695,300
936	07	07	0420170070		Субсидии некоммерческим организациям, не являющимся государственными (муниципальными) учреждениями, выполняющим работы по организации занятости молодежи	2 695,300	2 695,300	2 695,300
936	07	07	0420170070	600	Предоставление субсидий бюджетным, автономным учреждениям и иным некоммерческим организациям	2 695,300	2 695,300	2 695,300
936	07	07	0420170070	630	Субсидии некоммерческим организациям (за исключением государственных (муниципальных) учреждений, государственных корпораций (компаний), публично-правовых компаний)	2 695,300	2 695,300	2 695,300
936	07	07	0600000000		Муниципальная программа "Социальная поддержка и обеспечение семейного благополучия населения города Перми"	200,000	200,000	200,000
936	07	07	0640000000		Подпрограмма "Организация оздоровления и отдыха детей города Перми"	200,000	200,000	200,000
936	07	07	0640400000		Основное мероприятие "Организация отдыха несовершеннолетних, состоящих на учете в территориальных отделах полиции города Перми"	200,000	200,000	200,000
936	07	07	0640421080		Мероприятия по профилактике правонарушений среди несовершеннолетних	200,000	200,000	200,000
936	07	07	0640421080	200	Закупка товаров, работ и услуг для обеспечения государственных (муниципальных) нужд	200,000	200,000	200,000
936	07	07	0640421080	240	Иные закупки товаров, работ и услуг для обеспечения государственных (муниципальных) нужд	200,000	200,000	200,000

1	2	3	4	5	6	7	8	9
936	**08**				**Культура, кинематография**	**838,500**	**838,500**	**838,500**
936	*08*	*01*			*Культура*	*838,500*	*838,500*	*838,500*
936	08	01	0300000000		Муниципальная программа "Культура города Перми"	838,500	838,500	838,500
936	08	01	0310000000		Подпрограмма "Городские культурно-зрелищные мероприятия"	838,500	838,500	838,500
936	08	01	0310100000		Основное мероприятие "Проведение мероприятий в области культуры"	838,500	838,500	838,500
936	08	01	0310121980		Городские культурно-зрелищные мероприятия, культурно-зрелищные мероприятия по месту жительства	838,500	838,500	838,500
936	08	01	0310121980	200	Закупка товаров, работ и услуг для обеспечения государственных (муниципальных) нужд	838,500	838,500	838,500
936	08	01	0310121980	240	Иные закупки товаров, работ и услуг для обеспечения государственных (муниципальных) нужд	838,500	838,500	838,500
936	**11**				**Физическая культура и спорт**	**1 151,000**	**1 151,000**	**1 151,000**
936	*11*	*01*			*Физическая культура*	*1 151,000*	*1 151,000*	*1 151,000*
936	11	01	0500000000		Муниципальная программа "Развитие физической культуры и спорта города Перми"	1 151,000	1 151,000	1 151,000
936	11	01	0520000000		Подпрограмма "Развитие физической культуры и спорта на территории города Перми"	1 151,000	1 151,000	1 151,000
936	11	01	0520100000		Основное мероприятие "Организация и проведение физкультурных мероприятий, спортивно-массовой работы согласно календарным планам районов города Перми"	1 151,000	1 151,000	1 151,000
936	11	01	0520123440		Мероприятия и спортивно-массовая работа по месту жительства	1 151,000	1 151,000	1 151,000
936	11	01	0520123440	200	Закупка товаров, работ и услуг для обеспечения государственных (муниципальных) нужд	1 151,000	1 151,000	1 151,000
936	11	01	0520123440	240	Иные закупки товаров, работ и услуг для обеспечения государственных (муниципальных) нужд	1 151,000	1 151,000	1 151,000
937					**Администрация Орджоникидзевского района города Перми**	**492 897,000**	**458 108,300**	**502 360,900**
937	**01**				**Общегосударственные вопросы**	**76 427,000**	**75 913,400**	**74 626,000**
937	*01*	*04*			*Функционирование Правительства Российской Федерации, высших исполнительных органов государственной власти субъектов Российской Федерации, местных администраций*	*58 904,300*	*58 404,400*	*58 404,400*
937	01	04	0600000000		Муниципальная программа "Социальная поддержка и обеспечение семейного благополучия населения города Перми"	5 740,500	5 985,900	5 985,900
937	01	04	0630000000		Подпрограмма "Повышение социального благополучия и безопасности семей с детьми"	5 740,500	5 985,900	5 985,900
937	01	04	0630100000		Основное мероприятие "Взаимодействие с органами власти, учреждениями, организациями по профилактике преступности и правонарушений несовершеннолетних"	5 740,500	5 985,900	5 985,900
937	01	04	063012C050		Образование комиссий по делам несовершеннолетних и защите их прав и организация их деятельности	5 740,500	5 985,900	5 985,900
937	01	04	063012C050	100	Расходы на выплаты персоналу в целях обеспечения выполнения функций государственными (муниципальными) органами, казенными учреждениями, органами управления государственными внебюджетными фондами	5 417,100	5 661,200	5 661,200
937	01	04	063012C050	120	Расходы на выплаты персоналу государственных (муниципальных) органов	5 417,100	5 661,200	5 661,200
937	01	04	063012C050	200	Закупка товаров, работ и услуг для обеспечения государственных (муниципальных) нужд	323,400	324,700	324,700
937	01	04	063012C050	240	Иные закупки товаров, работ и услуг для обеспечения государственных (муниципальных) нужд	323,400	324,700	324,700
937	01	04	9500000000		Непрограммные расходы по обеспечению деятельности администрации города Перми	53 163,800	52 418,500	52 418,500
937	01	04	9570000000		Территориальные органы администрации города Перми	53 163,800	52 418,500	52 418,500

1	2	3	4	5	6	7	8	9
937	01	04	9570000110		Расходы на выплаты по оплате труда работников муниципальных органов	49 604,300	48 859,000	48 859,000
937	01	04	9570000110	100	Расходы на выплаты персоналу в целях обеспечения выполнения функций государственными (муниципальными) органами, казенными учреждениями, органами управления государственными внебюджетными фондами	49 604,300	48 859,000	48 859,000
937	01	04	9570000110	120	Расходы на выплаты персоналу государственных (муниципальных) органов	49 604,300	48 859,000	48 859,000
937	01	04	9570000190		Расходы на обеспечение функций муниципальных органов	3 559,500	3 559,500	3 559,500
937	01	04	9570000190	200	Закупка товаров, работ и услуг для обеспечения государственных (муниципальных) нужд	3 559,500	3 559,500	3 559,500
937	01	04	9570000190	240	Иные закупки товаров, работ и услуг для обеспечения государственных (муниципальных) нужд	3 559,500	3 559,500	3 559,500
937	*01*	*13*			*Другие общегосударственные вопросы*	*17 522,700*	*17 509,000*	*16 221,600*
937	01	13	0100000000		Муниципальная программа "Общественное согласие"	17 522,700	17 509,000	16 221,600
937	01	13	0110000000		Подпрограмма "Вовлечение граждан в решение вопросов местного значения"	17 522,700	17 389,000	16 101,600
937	01	13	0110100000		Основное мероприятие "Формирование благоприятных условий для поддержки социально ориентированных некоммерческих организаций в реализации социальных проектов"	4 190,400	4 190,400	4 190,400
937	01	13	0110121330		Консультативная и информационно-методическая поддержка социально ориентированных некоммерческих организаций при реализации социальных проектов	221,500	221,500	221,500
937	01	13	0110121330	200	Закупка товаров, работ и услуг для обеспечения государственных (муниципальных) нужд	221,500	221,500	221,500
937	01	13	0110121330	240	Иные закупки товаров, работ и услуг для обеспечения государственных (муниципальных) нужд	221,500	221,500	221,500
937	01	13	0110123180		Проведение мероприятий в рамках реализации инициативных проектов на территории города Перми	3 000,000	3 000,000	3 000,000
937	01	13	0110123180	200	Закупка товаров, работ и услуг для обеспечения государственных (муниципальных) нужд	3 000,000	3 000,000	3 000,000
937	01	13	0110123180	240	Иные закупки товаров, работ и услуг для обеспечения государственных (муниципальных) нужд	3 000,000	3 000,000	3 000,000
937	01	13	0110171140		Субсидии советам ветеранов (пенсионеров) войны, труда, Вооруженных Сил и правоохранительных органов	658,900	658,900	658,900
937	01	13	0110171140	600	Предоставление субсидий бюджетным, автономным учреждениям и иным некоммерческим организациям	658,900	658,900	658,900
937	01	13	0110171140	630	Субсидии некоммерческим организациям (за исключением государственных (муниципальных) учреждений, государственных корпораций (компаний), публично-правовых компаний)	658,900	658,900	658,900
937	01	13	0110171250		Субсидии некоммерческим организациям, общественным объединениям (за исключением политических партий) на реализацию социальных проектов	310,000	310,000	310,000
937	01	13	0110171250	600	Предоставление субсидий бюджетным, автономным учреждениям и иным некоммерческим организациям	310,000	310,000	310,000
937	01	13	0110171250	630	Субсидии некоммерческим организациям (за исключением государственных (муниципальных) учреждений, государственных корпораций (компаний), публично-правовых компаний)	310,000	310,000	310,000
937	01	13	0110200000		Основное мероприятие "Финансовая и информационно-методическая поддержка ТОС с целью совершенствования форм участия населения в решении вопросов местного значения"	4 436,600	4 436,600	4 436,600
937	01	13	0110271130		Субсидии на осуществление деятельности территориальных общественных самоуправлений	4 436,600	4 436,600	4 436,600
937	01	13	0110271130	600	Предоставление субсидий бюджетным, автономным учреждениям и иным некоммерческим организациям	4 436,600	4 436,600	4 436,600

1	2	3	4	5	6	7	8	9
937	01	13	0110271130	630	Субсидии некоммерческим организациям (за исключением государственных (муниципальных) учреждений, государственных корпораций (компаний), публично-правовых компаний)	4 436,600	4 436,600	4 436,600
937	01	13	0110300000		Основное мероприятие "Развитие инфраструктуры поддержки социально ориентированных некоммерческих организаций"	8 895,700	8 762,000	7 474,600
937	01	13	0110321310		Содержание имущества и обеспечение деятельности общественных центров	8 895,700	8 762,000	7 474,600
937	01	13	0110321310	200	Закупка товаров, работ и услуг для обеспечения государственных (муниципальных) нужд	8 823,400	8 697,100	7 416,800
937	01	13	0110321310	240	Иные закупки товаров, работ и услуг для обеспечения государственных (муниципальных) нужд	8 823,400	8 697,100	7 416,800
937	01	13	0110321310	800	Иные бюджетные ассигнования	72,300	64,900	57,800
937	01	13	0110321310	850	Уплата налогов, сборов и иных платежей	72,300	64,900	57,800
937	01	13	0120000000		Подпрограмма "Повышение уровня межэтнического и межконфессионального взаимопонимания"	0,000	120,000	120,000
937	01	13	0120100000		Основное мероприятие "Мероприятия, направленные на повышение уровня межэтнического и межконфессионального взаимопонимания в городе Перми"	0,000	120,000	120,000
937	01	13	0120123520		Содействие в реализации культурно-просветительских общественных инициатив религиозных организаций и объединений, направленных на сохранение гармоничной конфессиональной ситуации в городе Перми	0,000	25,000	25,000
937	01	13	0120123520	600	Предоставление субсидий бюджетным, автономным учреждениям и иным некоммерческим организациям	0,000	25,000	25,000
937	01	13	0120123520	630	Субсидии некоммерческим организациям (за исключением государственных (муниципальных) учреждений, государственных корпораций (компаний), публично-правовых компаний)	0,000	25,000	25,000
937	01	13	0120123530		Содействие в реализации мероприятий, направленных на гармонизацию межнациональных отношений, сохранение этнического многообразия народов России, проживающих в городе Перми	0,000	95,000	95,000
937	01	13	0120123530	600	Предоставление субсидий бюджетным, автономным учреждениям и иным некоммерческим организациям	0,000	95,000	95,000
937	01	13	0120123530	630	Субсидии некоммерческим организациям (за исключением государственных (муниципальных) учреждений, государственных корпораций (компаний), публично-правовых компаний)	0,000	95,000	95,000
937	**03**				**Национальная безопасность и правоохранительная деятельность**	**1 742,500**	**1 774,900**	**1 774,900**
937	*03*	*10*			*Защита населения и территории от чрезвычайных ситуаций природного и техногенного характера, пожарная безопасность*	*972,000*	*972,000*	*972,000*
937	03	10	0200000000		Муниципальная программа "Безопасный город"	972,000	972,000	972,000
937	03	10	0220000000		Подпрограмма "Предупреждение и ликвидация чрезвычайных ситуаций природного и техногенного характера, совершенствование гражданской обороны на территории города Перми"	32,200	32,200	32,200
937	03	10	0220300000		Основное мероприятие "Содержание и организация деятельности аварийно-спасательных служб и обеспечение безопасности людей на водных объектах"	32,200	32,200	32,200
937	03	10	0220321000		Содержание спасательных постов в местах массового отдыха у воды	32,200	32,200	32,200
937	03	10	0220321000	200	Закупка товаров, работ и услуг для обеспечения государственных (муниципальных) нужд	32,200	32,200	32,200
937	03	10	0220321000	240	Иные закупки товаров, работ и услуг для обеспечения государственных (муниципальных) нужд	32,200	32,200	32,200
937	03	10	0230000000		Подпрограмма "Обеспечение первичных мер пожарной безопасности, отнесенных к полномочиям органов местного самоуправления"	939,800	939,800	939,800
937	03	10	0230100000		Основное мероприятие "Обеспечение первичных мер пожарной безопасности"	939,800	939,800	939,800

1	2	3	4	5	6	7	8	9
937	03	10	0230121120		Мероприятия по приведению в нормативное состояние, содержанию источников противопожарного водоснабжения (пожарных водоемов, резервуаров, емкостей) и пирсов	939,800	939,800	939,800
937	03	10	0230121120	200	Закупка товаров, работ и услуг для обеспечения государственных (муниципальных) нужд	623,300	623,300	623,300
937	03	10	0230121120	240	Иные закупки товаров, работ и услуг для обеспечения государственных (муниципальных) нужд	623,300	623,300	623,300
937	03	10	0230121120	800	Иные бюджетные ассигнования	316,500	316,500	316,500
937	03	10	0230121120	850	Уплата налогов, сборов и иных платежей	316,500	316,500	316,500
937	*03*	*14*			*Другие вопросы в области национальной безопасности и правоохранительной деятельности*	*770,500*	*802,900*	*802,900*
937	03	14	9100000000		Непрограммные расходы бюджета города Перми по реализации иных мероприятий	770,500	802,900	802,900
937	03	14	9190000000		Иные непрограммные мероприятия	770,500	802,900	802,900
937	03	14	919002П040		Составление протоколов об административных правонарушениях	19,100	19,100	19,100
937	03	14	919002П040	200	Закупка товаров, работ и услуг для обеспечения государственных (муниципальных) нужд	19,100	19,100	19,100
937	03	14	919002П040	240	Иные закупки товаров, работ и услуг для обеспечения государственных (муниципальных) нужд	19,100	19,100	19,100
937	03	14	919002П060		Осуществление полномочий по созданию и организации деятельности административных комиссий	751,400	783,800	783,800
937	03	14	919002П060	100	Расходы на выплаты персоналу в целях обеспечения выполнения функций государственными (муниципальными) органами, казенными учреждениями, органами управления государственными внебюджетными фондами	126,700	126,700	126,700
937	03	14	919002П060	120	Расходы на выплаты персоналу государственных (муниципальных) органов	126,700	126,700	126,700
937	03	14	919002П060	200	Закупка товаров, работ и услуг для обеспечения государственных (муниципальных) нужд	624,700	657,100	657,100
937	03	14	919002П060	240	Иные закупки товаров, работ и услуг для обеспечения государственных (муниципальных) нужд	624,700	657,100	657,100
937	**04**				**Национальная экономика**	**360 910,700**	**280 809,700**	**328 590,100**
937	*04*	*05*			*Сельское хозяйство и рыболовство*	*8,500*	*8,500*	*8,500*
937	04	05	1400000000		Муниципальная программа "Охрана природы и лесное хозяйство города Перми"	8,500	8,500	8,500
937	04	05	1410000000		Подпрограмма "Реализация природоохранных мероприятий"	8,500	8,500	8,500
937	04	05	1410200000		Основное мероприятие "Наблюдение за состоянием атмосферного воздуха и улучшение его качества"	8,500	8,500	8,500
937	04	05	14102SУ200		Реализация мероприятий по предотвращению распространения и уничтожению борщевика Сосновского в муниципальных образованиях Пермского края	8,500	8,500	8,500
937	04	05	14102SУ200	200	Закупка товаров, работ и услуг для обеспечения государственных (муниципальных) нужд	8,500	8,500	8,500
937	04	05	14102SУ200	240	Иные закупки товаров, работ и услуг для обеспечения государственных (муниципальных) нужд	8,500	8,500	8,500
937	*04*	*09*			*Дорожное хозяйство (дорожные фонды)*	*360 496,000*	*280 332,000*	*328 296,900*
937	04	09	1000000000		Муниципальная программа "Организация дорожной деятельности в городе Перми"	287 693,100	261 641,100	309 606,000
937	04	09	1010000000		Подпрограмма "Приведение в нормативное состояние автомобильных дорог, снижение уровня перегрузки и ликвидации мест концентрации ДТП"	280 871,800	254 366,300	302 331,200
937	04	09	1010100000		Основное мероприятие "Выполнение комплекса мероприятий по содержанию и ремонту автомобильных дорог и элементов дорог"	249 135,900	254 366,300	302 331,200
937	04	09	1010121370		Содержание и ремонт автомобильных дорог	239 170,500	243 076,900	291 041,800
937	04	09	1010121370	200	Закупка товаров, работ и услуг для обеспечения государственных (муниципальных) нужд	239 170,500	243 076,900	291 041,800

1	2	3	4	5	6	7	8	9
937	04	09	1010121370	240	Иные закупки товаров, работ и услуг для обеспечения государственных (муниципальных) нужд	239 170,500	243 076,900	291 041,800
937	04	09	1010121390		Ремонт тротуаров, пешеходных дорожек и газонов вдоль тротуаров, пешеходных дорожек	9 965,400	11 289,400	11 289,400
937	04	09	1010121390	200	Закупка товаров, работ и услуг для обеспечения государственных (муниципальных) нужд	9 965,400	11 289,400	11 289,400
937	04	09	1010121390	240	Иные закупки товаров, работ и услуг для обеспечения государственных (муниципальных) нужд	9 965,400	11 289,400	11 289,400
937	04	09	101R100000		Основное мероприятие "Реализация мероприятий, направленных на финансовое обеспечение регионального проекта в рамках основного мероприятия федерального проекта "Дорожная сеть" национального проекта Российской Федерации "Безопасные и качественные автомобильные дороги"	31 735,900	0,000	0,000
937	04	09	101R1ST040		Проектирование, строительство (реконструкция), капитальный ремонт и ремонт автомобильных дорог общего пользования местного значения, находящихся на территории Пермского края, направленное на достижение целевых показателей регионального проекта "Безопасные и качественные автомобильные дороги Пермского края и Пермской городской агломерации"	31 735,900	0,000	0,000
937	04	09	101R1ST040	200	Закупка товаров, работ и услуг для обеспечения государственных (муниципальных) нужд	31 735,900	0,000	0,000
937	04	09	101R1ST040	240	Иные закупки товаров, работ и услуг для обеспечения государственных (муниципальных) нужд	31 735,900	0,000	0,000
937	04	09	1030000000		Подпрограмма "Совершенствование организации дорожного движения на улично-дорожной сети города Перми"	6 821,300	7 274,800	7 274,800
937	04	09	1030100000		Основное мероприятие "Обеспечение безопасности дорожного движения на автомобильных дорогах местного значения, в том числе на объектах улично-дорожной сети в границах городского округа"	6 821,300	7 274,800	7 274,800
937	04	09	1030123510		Содержание, обслуживание и установка технических средств организации дорожного движения улично-дорожной сети в границах городского округа	6 821,300	7 274,800	7 274,800
937	04	09	1030123510	200	Закупка товаров, работ и услуг для обеспечения государственных (муниципальных) нужд	6 821,300	7 274,800	7 274,800
937	04	09	1030123510	240	Иные закупки товаров, работ и услуг для обеспечения государственных (муниципальных) нужд	6 821,300	7 274,800	7 274,800
937	04	09	1100000000		Муниципальная программа "Благоустройство города Перми"	24 832,600	0,000	0,000
937	04	09	1130000000		Подпрограмма "Развитие коммунальной инфраструктуры и благоустройства территории индивидуальной жилой застройки в городе Перми"	24 832,600	0,000	0,000
937	04	09	1130100000		Основное мероприятие "Выполнение комплекса мероприятий по благоустройству территорий общего пользования микрорайонов индивидуальной жилой застройки в городе Перми"	24 832,600	0,000	0,000
937	04	09	1130123130		Благоустройство территорий индивидуальной жилой застройки в городе Перми	24 832,600	0,000	0,000
937	04	09	1130123130	200	Закупка товаров, работ и услуг для обеспечения государственных (муниципальных) нужд	24 832,600	0,000	0,000
937	04	09	1130123130	240	Иные закупки товаров, работ и услуг для обеспечения государственных (муниципальных) нужд	24 832,600	0,000	0,000
937	04	09	1200000000		Муниципальная программа "Организация регулярных перевозок автомобильным и городским наземным электрическим транспортом в городе Перми"	6 296,200	5 963,900	5 963,900
937	04	09	1210000000		Подпрограмма "Приоритетное развитие общественного транспорта в городе Перми"	6 296,200	5 963,900	5 963,900
937	04	09	1210500000		Основное мероприятие "Обустройство остановочных пунктов"	6 296,200	5 963,900	5 963,900
937	04	09	1210521780		Содержание и ремонт остановочных пунктов	6 296,200	5 963,900	5 963,900
937	04	09	1210521780	200	Закупка товаров, работ и услуг для обеспечения государственных (муниципальных) нужд	6 296,200	5 963,900	5 963,900

1	2	3	4	5	6	7	8	9
937	04	09	1210521780	240	Иные закупки товаров, работ и услуг для обеспечения государственных (муниципальных) нужд	6 296,200	5 963,900	5 963,900
937	04	09	1300000000		Муниципальная программа "Формирование современной городской среды"	28 947,100	0,000	0,000
937	04	09	1310000000		Подпрограмма "Формирование комфортного внутригородского пространства на территории муниципального образования город Пермь"	28 947,100	0,000	0,000
937	04	09	131F200000		Основное мероприятие "Региональный проект "Формирование комфортной городской среды"	28 947,100	0,000	0,000
937	04	09	131F255550		Реализация программ формирования современной городской среды	28 947,100	0,000	0,000
937	04	09	131F255550	600	Предоставление субсидий бюджетным, автономным учреждениям и иным некоммерческим организациям	14 638,400	0,000	0,000
937	04	09	131F255550	630	Субсидии некоммерческим организациям (за исключением государственных (муниципальных) учреждений, государственных корпораций (компаний), публично-правовых компаний)	14 638,400	0,000	0,000
937	04	09	131F255550	800	Иные бюджетные ассигнования	14 308,700	0,000	0,000
937	04	09	131F255550	810	Субсидии юридическим лицам (кроме некоммерческих организаций), индивидуальным предпринимателям, физическим лицам - производителям товаров, работ, услуг	14 308,700	0,000	0,000
937	04	09	1700000000		Муниципальная программа "Развитие системы жилищно-коммунального хозяйства в городе Перми"	12 727,000	12 727,000	12 727,000
937	04	09	1730000000		Подпрограмма "Обеспечение эффективного управления многоквартирными домами в городе Перми"	12 727,000	12 727,000	12 727,000
937	04	09	1730300000		Основное мероприятие "Муниципальная поддержка благоустройства придомовых территорий многоквартирных домов города Перми"	12 727,000	12 727,000	12 727,000
937	04	09	1730371190		Возмещение затрат по благоустройству придомовых территорий многоквартирных домов города Перми	12 727,000	12 727,000	12 727,000
937	04	09	1730371190	600	Предоставление субсидий бюджетным, автономным учреждениям и иным некоммерческим организациям	3 490,100	3 490,100	3 490,100
937	04	09	1730371190	630	Субсидии некоммерческим организациям (за исключением государственных (муниципальных) учреждений, государственных корпораций (компаний), публично-правовых компаний)	3 490,100	3 490,100	3 490,100
937	04	09	1730371190	800	Иные бюджетные ассигнования	9 236,900	9 236,900	9 236,900
937	04	09	1730371190	810	Субсидии юридическим лицам (кроме некоммерческих организаций), индивидуальным предпринимателям, физическим лицам - производителям товаров, работ, услуг	9 236,900	9 236,900	9 236,900
937	*04*	*12*			*Другие вопросы в области национальной экономики*	*406,200*	*469,200*	*284,700*
937	04	12	1100000000		Муниципальная программа "Благоустройство города Перми"	244,800	254,500	264,700
937	04	12	1110000000		Подпрограмма "Озеленение территории города Перми, в том числе путем создания парков, скверов, садов, бульваров"	244,800	254,500	264,700
937	04	12	1110700000		Основное мероприятие "Демонтаж самовольно установленных и незаконно размещенных движимых объектов"	244,800	254,500	264,700
937	04	12	1110721820		Демонтаж, перемещение и хранение, транспортирование и захоронение либо утилизация самовольно установленных и незаконно размещенных движимых объектов	244,800	254,500	264,700
937	04	12	1110721820	200	Закупка товаров, работ и услуг для обеспечения государственных (муниципальных) нужд	244,800	254,500	264,700
937	04	12	1110721820	240	Иные закупки товаров, работ и услуг для обеспечения государственных (муниципальных) нужд	244,800	254,500	264,700
937	04	12	1800000000		Муниципальная программа "Градостроительная деятельность на территории города Перми"	161,400	214,700	20,000
937	04	12	1820000000		Подпрограмма "Улучшение архитектурного облика города Перми"	161,400	214,700	20,000

1	2	3	4	5	6	7	8	9
937	04	12	1820200000		Основное мероприятие "Снос самовольных построек, приведение объектов капитального строительства в первоначальное положение на территории города Перми"	161,400	214,700	20,000
937	04	12	1820222040		Обеспечение сноса самовольных построек, приведения объектов капитального строительства в первоначальное положение на территории города Перми	161,400	214,700	20,000
937	04	12	1820222040	200	Закупка товаров, работ и услуг для обеспечения государственных (муниципальных) нужд	161,400	214,700	20,000
937	04	12	1820222040	240	Иные закупки товаров, работ и услуг для обеспечения государственных (муниципальных) нужд	161,400	214,700	20,000
937	**05**				**Жилищно-коммунальное хозяйство**	**48 037,100**	**93 830,600**	**89 562,700**
937	*05*	*03*			*Благоустройство*	*36 551,800*	*81 909,100*	*77 641,200*
937	05	03	0900000000		Муниципальная программа "Экономическое развитие города Перми"	1 407,800	11 375,800	1 407,800
937	05	03	0940000000		Подпрограмма "Развитие потребительского рынка"	1 407,800	11 375,800	1 407,800
937	05	03	0940100000		Основное мероприятие "Обеспечение жителей местами массового отдыха населения у воды"	1 407,800	11 375,800	1 407,800
937	05	03	0940121140		Организация обустройства мест массового отдыха населения у воды на территории города Перми	1 407,800	11 375,800	1 407,800
937	05	03	0940121140	200	Закупка товаров, работ и услуг для обеспечения государственных (муниципальных) нужд	1 407,800	11 375,800	1 407,800
937	05	03	0940121140	240	Иные закупки товаров, работ и услуг для обеспечения государственных (муниципальных) нужд	1 407,800	11 375,800	1 407,800
937	05	03	1100000000		Муниципальная программа "Благоустройство города Перми"	30 548,400	32 808,500	38 808,500
937	05	03	1110000000		Подпрограмма "Озеленение территории города Перми, в том числе путем создания парков, скверов, садов, бульваров"	30 548,400	32 808,500	38 808,500
937	05	03	1110100000		Основное мероприятие "Организация содержания объектов озеленения общего пользования"	19 816,300	22 076,400	28 076,400
937	05	03	1110121450		Содержание и ремонт объектов озеленения общего пользования	19 816,300	22 076,400	28 076,400
937	05	03	1110121450	200	Закупка товаров, работ и услуг для обеспечения государственных (муниципальных) нужд	19 816,300	22 076,400	28 076,400
937	05	03	1110121450	240	Иные закупки товаров, работ и услуг для обеспечения государственных (муниципальных) нужд	19 816,300	22 076,400	28 076,400
937	05	03	1110200000		Основное мероприятие "Организация содержания пустошей, логов и водоохранных зон"	8 146,400	8 146,400	8 146,400
937	05	03	1110221510		Содержание пустошей, логов и водоохранных зон	8 146,400	8 146,400	8 146,400
937	05	03	1110221510	200	Закупка товаров, работ и услуг для обеспечения государственных (муниципальных) нужд	8 146,400	8 146,400	8 146,400
937	05	03	1110221510	240	Иные закупки товаров, работ и услуг для обеспечения государственных (муниципальных) нужд	8 146,400	8 146,400	8 146,400
937	05	03	1110600000		Основное мероприятие "Организация содержания искусственных инженерных сооружений, предназначенных для движения пешеходов"	2 585,700	2 585,700	2 585,700
937	05	03	1110621750		Содержание и ремонт искусственных инженерных сооружений, предназначенных для движения пешеходов	2 585,700	2 585,700	2 585,700
937	05	03	1110621750	200	Закупка товаров, работ и услуг для обеспечения государственных (муниципальных) нужд	2 585,700	2 585,700	2 585,700
937	05	03	1110621750	240	Иные закупки товаров, работ и услуг для обеспечения государственных (муниципальных) нужд	2 585,700	2 585,700	2 585,700
937	05	03	1300000000		Муниципальная программа "Формирование современной городской среды"	0,000	33 129,200	33 034,300
937	05	03	1310000000		Подпрограмма "Формирование комфортного внутригородского пространства на территории муниципального образования город Пермь"	0,000	33 129,200	33 034,300
937	05	03	131F200000		Основное мероприятие "Региональный проект "Формирование комфортной городской среды"	0,000	33 129,200	33 034,300
937	05	03	131F255550		Реализация программ формирования современной городской среды	0,000	33 129,200	33 034,300

1	2	3	4	5	6	7	8	9
937	05	03	131F255550	800	Иные бюджетные ассигнования	0,000	33 129,200	33 034,300
937	05	03	131F255550	810	Субсидии юридическим лицам (кроме некоммерческих организаций), индивидуальным предпринимателям, физическим лицам - производителям товаров, работ, услуг	0,000	33 129,200	33 034,300
937	05	03	1700000000		Муниципальная программа "Развитие системы жилищно-коммунального хозяйства в городе Перми"	4 595,600	4 595,600	4 390,600
937	05	03	1720000000		Подпрограмма "Обеспечение санитарно-эпидемиологических требований законодательства"	4 595,600	4 595,600	4 390,600
937	05	03	1720100000		Основное мероприятие "Организация работ по сбору, транспортированию и размещению бесхозяйных отходов на территории города Перми"	2 880,600	2 880,600	2 880,600
937	05	03	1720121710		Ликвидация бесхозяйных отходов с территории города Перми	2 880,600	2 880,600	2 880,600
937	05	03	1720121710	200	Закупка товаров, работ и услуг для обеспечения государственных (муниципальных) нужд	2 880,600	2 880,600	2 880,600
937	05	03	1720121710	240	Иные закупки товаров, работ и услуг для обеспечения государственных (муниципальных) нужд	2 880,600	2 880,600	2 880,600
937	05	03	1720200000		Основное мероприятие "Организация работ по созданию и содержанию мест (площадок) накопления твердых коммунальных отходов"	1 715,000	1 715,000	1 510,000
937	05	03	1720222130		Содержание мест (площадок) накопления твердых коммунальных отходов	1 715,000	1 715,000	1 510,000
937	05	03	1720222130	200	Закупка товаров, работ и услуг для обеспечения государственных (муниципальных) нужд	1 715,000	1 715,000	1 510,000
937	05	03	1720222130	240	Иные закупки товаров, работ и услуг для обеспечения государственных (муниципальных) нужд	1 715,000	1 715,000	1 510,000
937	*05*	*05*			*Другие вопросы в области жилищно-коммунального хозяйства*	*11 485,300*	*11 921,500*	*11 921,500*
937	05	05	1000000000		Муниципальная программа "Организация дорожной деятельности в городе Перми"	11 485,300	11 921,500	11 921,500
937	05	05	1020000000		Подпрограмма "Обеспечение деятельности заказчиков работ"	11 485,300	11 921,500	11 921,500
937	05	05	1020100000		Основное мероприятие "Выполнение функций муниципального заказчика работ"	11 485,300	11 921,500	11 921,500
937	05	05	1020100590		Обеспечение деятельности (оказание услуг, выполнение работ) муниципальных учреждений (организаций)	11 485,300	11 921,500	11 921,500
937	05	05	1020100590	100	Расходы на выплаты персоналу в целях обеспечения выполнения функций государственными (муниципальными) органами, казенными учреждениями, органами управления государственными внебюджетными фондами	9 679,300	10 115,500	10 115,500
937	05	05	1020100590	110	Расходы на выплаты персоналу казенных учреждений	9 679,300	10 115,500	10 115,500
937	05	05	1020100590	200	Закупка товаров, работ и услуг для обеспечения государственных (муниципальных) нужд	1 806,000	1 806,000	1 806,000
937	05	05	1020100590	240	Иные закупки товаров, работ и услуг для обеспечения государственных (муниципальных) нужд	1 806,000	1 806,000	1 806,000
937	**06**				**Охрана окружающей среды**	**1 152,900**	**1 152,900**	**2 480,400**
937	*06*	*03*			*Охрана объектов растительного и животного мира и среды их обитания*	*1 152,900*	*1 152,900*	*2 480,400*
937	06	03	1400000000		Муниципальная программа "Охрана природы и лесное хозяйство города Перми"	1 152,900	1 152,900	2 480,400
937	06	03	1410000000		Подпрограмма "Реализация природоохранных мероприятий"	1 152,900	1 152,900	2 480,400
937	06	03	1410300000		Основное мероприятие "Компенсационные посадки зеленых насаждений"	1 152,900	1 152,900	1 152,900
937	06	03	1410321690		Посадка зеленых насаждений ценных видов	1 152,900	1 152,900	1 152,900
937	06	03	1410321690	200	Закупка товаров, работ и услуг для обеспечения государственных (муниципальных) нужд	1 152,900	1 152,900	1 152,900
937	06	03	1410321690	240	Иные закупки товаров, работ и услуг для обеспечения государственных (муниципальных) нужд	1 152,900	1 152,900	1 152,900

1	2	3	4	5	6	7	8	9
937	06	03	1410800000		Основное мероприятие "Восстановление и экологическая реабилитация водных объектов"	0,000	0,000	1 327,500
937	06	03	1410821640		Наблюдение за водными объектами города Перми и их обустройство	0,000	0,000	1 327,500
937	06	03	1410821640	200	Закупка товаров, работ и услуг для обеспечения государственных (муниципальных) нужд	0,000	0,000	1 327,500
937	06	03	1410821640	240	Иные закупки товаров, работ и услуг для обеспечения государственных (муниципальных) нужд	0,000	0,000	1 327,500
937	**07**				**Образование**	**2 895,300**	**2 895,300**	**2 895,300**
937	*07*	*07*			*Молодежная политика*	*2 895,300*	*2 895,300*	*2 895,300*
937	07	07	0400000000		Муниципальная программа "Молодежь города Перми"	2 695,300	2 695,300	2 695,300
937	07	07	0420000000		Подпрограмма "Создание условий для социальной интеграции молодежи в общественно полезную деятельность"	2 695,300	2 695,300	2 695,300
937	07	07	0420100000		Основное мероприятие "Осуществление мероприятий по организации занятости молодежи"	2 695,300	2 695,300	2 695,300
937	07	07	0420170070		Субсидии некоммерческим организациям, не являющимся государственными (муниципальными) учреждениями, выполняющим работы по организации занятости молодежи	2 695,300	2 695,300	2 695,300
937	07	07	0420170070	600	Предоставление субсидий бюджетным, автономным учреждениям и иным некоммерческим организациям	2 695,300	2 695,300	2 695,300
937	07	07	0420170070	630	Субсидии некоммерческим организациям (за исключением государственных (муниципальных) учреждений, государственных корпораций (компаний), публично-правовых компаний)	2 695,300	2 695,300	2 695,300
937	07	07	0600000000		Муниципальная программа "Социальная поддержка и обеспечение семейного благополучия населения города Перми"	200,000	200,000	200,000
937	07	07	0640000000		Подпрограмма "Организация оздоровления и отдыха детей города Перми"	200,000	200,000	200,000
937	07	07	0640400000		Основное мероприятие "Организация отдыха несовершеннолетних, состоящих на учете в территориальных отделах полиции города Перми"	200,000	200,000	200,000
937	07	07	0640421080		Мероприятия по профилактике правонарушений среди несовершеннолетних	200,000	200,000	200,000
937	07	07	0640421080	200	Закупка товаров, работ и услуг для обеспечения государственных (муниципальных) нужд	200,000	200,000	200,000
937	07	07	0640421080	240	Иные закупки товаров, работ и услуг для обеспечения государственных (муниципальных) нужд	200,000	200,000	200,000
937	**08**				**Культура, кинематография**	**713,800**	**713,800**	**1 413,800**
937	*08*	*01*			*Культура*	*713,800*	*713,800*	*1 413,800*
937	08	01	0300000000		Муниципальная программа "Культура города Перми"	713,800	713,800	1 413,800
937	08	01	0310000000		Подпрограмма "Городские культурно-зрелищные мероприятия"	713,800	713,800	1 413,800
937	08	01	0310100000		Основное мероприятие "Проведение мероприятий в области культуры"	713,800	713,800	1 413,800
937	08	01	0310121980		Городские культурно-зрелищные мероприятия, культурно-зрелищные мероприятия по месту жительства	713,800	713,800	1 413,800
937	08	01	0310121980	200	Закупка товаров, работ и услуг для обеспечения государственных (муниципальных) нужд	713,800	713,800	1 413,800
937	08	01	0310121980	240	Иные закупки товаров, работ и услуг для обеспечения государственных (муниципальных) нужд	713,800	713,800	1 413,800
937	**11**				**Физическая культура и спорт**	**1 017,700**	**1 017,700**	**1 017,700**
937	*11*	*01*			*Физическая культура*	*1 017,700*	*1 017,700*	*1 017,700*
937	11	01	0500000000		Муниципальная программа "Развитие физической культуры и спорта города Перми"	1 017,700	1 017,700	1 017,700
937	11	01	0520000000		Подпрограмма "Развитие физической культуры и спорта на территории города Перми"	1 017,700	1 017,700	1 017,700

1	2	3	4	5	6	7	8	9
937	11	01	0520100000		Основное мероприятие "Организация и проведение физкультурных мероприятий, спортивно-массовой работы согласно календарным планам районов города Перми"	1 017,700	1 017,700	1 017,700
937	11	01	0520123440		Мероприятия и спортивно-массовая работа по месту жительства	1 017,700	1 017,700	1 017,700
937	11	01	0520123440	200	Закупка товаров, работ и услуг для обеспечения государственных (муниципальных) нужд	1 017,700	1 017,700	1 017,700
937	11	01	0520123440	240	Иные закупки товаров, работ и услуг для обеспечения государственных (муниципальных) нужд	1 017,700	1 017,700	1 017,700
938					**Администрация поселка Новые Ляды города Перми**	**105 791,112**	**81 762,500**	**85 977,800**
938	**01**				**Общегосударственные вопросы**	**21 534,900**	**21 060,900**	**21 060,900**
938	*01*	*04*			*Функционирование Правительства Российской Федерации, высших исполнительных органов государственной власти субъектов Российской Федерации, местных администраций*	*18 138,200*	*17 934,700*	*17 934,700*
938	01	04	0600000000		Муниципальная программа "Социальная поддержка и обеспечение семейного благополучия населения города Перми"	693,100	722,400	722,400
938	01	04	0630000000		Подпрограмма "Повышение социального благополучия и безопасности семей с детьми"	693,100	722,400	722,400
938	01	04	0630100000		Основное мероприятие "Взаимодействие с органами власти, учреждениями, организациями по профилактике преступности и правонарушений несовершеннолетних"	693,100	722,400	722,400
938	01	04	063012С050		Образование комиссий по делам несовершеннолетних и защите их прав и организация их деятельности	693,100	722,400	722,400
938	01	04	063012С050	100	Расходы на выплаты персоналу в целях обеспечения выполнения функций государственными (муниципальными) органами, казенными учреждениями, органами управления государственными внебюджетными фондами	645,500	674,600	674,600
938	01	04	063012С050	120	Расходы на выплаты персоналу государственных (муниципальных) органов	645,500	674,600	674,600
938	01	04	063012С050	200	Закупка товаров, работ и услуг для обеспечения государственных (муниципальных) нужд	47,600	47,800	47,800
938	01	04	063012С050	240	Иные закупки товаров, работ и услуг для обеспечения государственных (муниципальных) нужд	47,600	47,800	47,800
938	01	04	9500000000		Непрограммные расходы по обеспечению деятельности администрации города Перми	17 445,100	17 212,300	17 212,300
938	01	04	9570000000		Территориальные органы администрации города Перми	17 445,100	17 212,300	17 212,300
938	01	04	9570000110		Расходы на выплаты по оплате труда работников муниципальных органов	15 495,100	15 262,300	15 262,300
938	01	04	9570000110	100	Расходы на выплаты персоналу в целях обеспечения выполнения функций государственными (муниципальными) органами, казенными учреждениями, органами управления государственными внебюджетными фондами	15 495,100	15 262,300	15 262,300
938	01	04	9570000110	120	Расходы на выплаты персоналу государственных (муниципальных) органов	15 495,100	15 262,300	15 262,300
938	01	04	9570000190		Расходы на обеспечение функций муниципальных органов	1 950,000	1 950,000	1 950,000
938	01	04	9570000190	200	Закупка товаров, работ и услуг для обеспечения государственных (муниципальных) нужд	1 950,000	1 950,000	1 950,000
938	01	04	9570000190	240	Иные закупки товаров, работ и услуг для обеспечения государственных (муниципальных) нужд	1 950,000	1 950,000	1 950,000
938	*01*	*13*			*Другие общегосударственные вопросы*	*3 396,700*	*3 126,200*	*3 126,200*
938	01	13	0100000000		Муниципальная программа "Общественное согласие"	3 396,700	3 126,200	3 126,200
938	01	13	0110000000		Подпрограмма "Вовлечение граждан в решение вопросов местного значения"	3 396,700	3 006,200	3 006,200

1	2	3	4	5	6	7	8	9
938	01	13	0110100000		Основное мероприятие "Формирование благоприятных условий для поддержки социально ориентированных некоммерческих организаций в реализации социальных проектов"	1 389,700	1 389,700	1 389,700
938	01	13	0110123180		Проведение мероприятий в рамках реализации инициативных проектов на территории города Перми	1 000,000	1 000,000	1 000,000
938	01	13	0110123180	200	Закупка товаров, работ и услуг для обеспечения государственных (муниципальных) нужд	1 000,000	1 000,000	1 000,000
938	01	13	0110123180	240	Иные закупки товаров, работ и услуг для обеспечения государственных (муниципальных) нужд	1 000,000	1 000,000	1 000,000
938	01	13	0110171140		Субсидии советам ветеранов (пенсионеров) войны, труда, Вооруженных Сил и правоохранительных органов	149,700	149,700	149,700
938	01	13	0110171140	600	Предоставление субсидий бюджетным, автономным учреждениям и иным некоммерческим организациям	149,700	149,700	149,700
938	01	13	0110171140	630	Субсидии некоммерческим организациям (за исключением государственных (муниципальных) учреждений, государственных корпораций (компаний), публично-правовых компаний)	149,700	149,700	149,700
938	01	13	0110171250		Субсидии некоммерческим организациям, общественным объединениям (за исключением политических партий) на реализацию социальных проектов	240,000	240,000	240,000
938	01	13	0110171250	600	Предоставление субсидий бюджетным, автономным учреждениям и иным некоммерческим организациям	240,000	240,000	240,000
938	01	13	0110171250	630	Субсидии некоммерческим организациям (за исключением государственных (муниципальных) учреждений, государственных корпораций (компаний), публично-правовых компаний)	240,000	240,000	240,000
938	01	13	0110200000		Основное мероприятие "Финансовая и информационно-методическая поддержка ТОС с целью совершенствования форм участия населения в решении вопросов местного значения"	587,600	587,600	587,600
938	01	13	0110271130		Субсидии на осуществление деятельности территориальных общественных самоуправлений	587,600	587,600	587,600
938	01	13	0110271130	600	Предоставление субсидий бюджетным, автономным учреждениям и иным некоммерческим организациям	587,600	587,600	587,600
938	01	13	0110271130	630	Субсидии некоммерческим организациям (за исключением государственных (муниципальных) учреждений, государственных корпораций (компаний), публично-правовых компаний)	587,600	587,600	587,600
938	01	13	0110300000		Основное мероприятие "Развитие инфраструктуры поддержки социально ориентированных некоммерческих организаций"	1 419,400	1 028,900	1 028,900
938	01	13	0110321310		Содержание имущества и обеспечение деятельности общественных центров	1 419,400	1 028,900	1 028,900
938	01	13	0110321310	200	Закупка товаров, работ и услуг для обеспечения государственных (муниципальных) нужд	1 419,400	1 028,900	1 028,900
938	01	13	0110321310	240	Иные закупки товаров, работ и услуг для обеспечения государственных (муниципальных) нужд	1 419,400	1 028,900	1 028,900
938	01	13	0120000000		Подпрограмма "Повышение уровня межэтнического и межконфессионального взаимопонимания"	0,000	120,000	120,000
938	01	13	0120100000		Основное мероприятие "Мероприятия, направленные на повышение уровня межэтнического и межконфессионального взаимопонимания в городе Перми"	0,000	120,000	120,000
938	01	13	0120123520		Содействие в реализации культурно-просветительских общественных инициатив религиозных организаций и объединений, направленных на сохранение гармоничной конфессиональной ситуации в городе Перми	0,000	25,000	25,000
938	01	13	0120123520	600	Предоставление субсидий бюджетным, автономным учреждениям и иным некоммерческим организациям	0,000	25,000	25,000
938	01	13	0120123520	630	Субсидии некоммерческим организациям (за исключением государственных (муниципальных) учреждений, государственных корпораций (компаний), публично-правовых компаний)	0,000	25,000	25,000

1	2	3	4	5	6	7	8	9
938	01	13	0120123530		Содействие в реализации мероприятий, направленных на гармонизацию межнациональных отношений, сохранение этнического многообразия народов России, проживающих в городе Перми	0,000	95,000	95,000
938	01	13	0120123530	600	Предоставление субсидий бюджетным, автономным учреждениям и иным некоммерческим организациям	0,000	95,000	95,000
938	01	13	0120123530	630	Субсидии некоммерческим организациям (за исключением государственных (муниципальных) учреждений, государственных корпораций (компаний), публично-правовых компаний)	0,000	95,000	95,000
938	**03**				**Национальная безопасность и правоохранительная деятельность**	**123,100**	**125,800**	**125,800**
938	*03*	*10*			*Защита населения и территории от чрезвычайных ситуаций природного и техногенного характера, пожарная безопасность*	*121,000*	*123,700*	*123,700*
938	03	10	0200000000		Муниципальная программа "Безопасный город"	121,000	123,700	123,700
938	03	10	0220000000		Подпрограмма "Предупреждение и ликвидация чрезвычайных ситуаций природного и техногенного характера, совершенствование гражданской обороны на территории города Перми"	4,600	4,600	4,600
938	03	10	0220300000		Основное мероприятие "Содержание и организация деятельности аварийно-спасательных служб и обеспечение безопасности людей на водных объектах"	4,600	4,600	4,600
938	03	10	0220321000		Содержание спасательных постов в местах массового отдыха у воды	4,600	4,600	4,600
938	03	10	0220321000	200	Закупка товаров, работ и услуг для обеспечения государственных (муниципальных) нужд	4,600	4,600	4,600
938	03	10	0220321000	240	Иные закупки товаров, работ и услуг для обеспечения государственных (муниципальных) нужд	4,600	4,600	4,600
938	03	10	0230000000		Подпрограмма "Обеспечение первичных мер пожарной безопасности, отнесенных к полномочиям органов местного самоуправления"	116,400	119,100	119,100
938	03	10	0230100000		Основное мероприятие "Обеспечение первичных мер пожарной безопасности"	116,400	119,100	119,100
938	03	10	0230121120		Мероприятия по приведению в нормативное состояние, содержанию источников противопожарного водоснабжения (пожарных водоемов, резервуаров, емкостей) и пирсов	116,400	119,100	119,100
938	03	10	0230121120	200	Закупка товаров, работ и услуг для обеспечения государственных (муниципальных) нужд	58,800	58,800	58,800
938	03	10	0230121120	240	Иные закупки товаров, работ и услуг для обеспечения государственных (муниципальных) нужд	58,800	58,800	58,800
938	03	10	0230121120	800	Иные бюджетные ассигнования	57,600	60,300	60,300
938	03	10	0230121120	850	Уплата налогов, сборов и иных платежей	57,600	60,300	60,300
938	*03*	*14*			*Другие вопросы в области национальной безопасности и правоохранительной деятельности*	*2,100*	*2,100*	*2,100*
938	03	14	9100000000		Непрограммные расходы бюджета города Перми по реализации иных мероприятий	2,100	2,100	2,100
938	03	14	9190000000		Иные непрограммные мероприятия	2,100	2,100	2,100
938	03	14	919002П040		Составление протоколов об административных правонарушениях	2,100	2,100	2,100
938	03	14	919002П040	200	Закупка товаров, работ и услуг для обеспечения государственных (муниципальных) нужд	2,100	2,100	2,100
938	03	14	919002П040	240	Иные закупки товаров, работ и услуг для обеспечения государственных (муниципальных) нужд	2,100	2,100	2,100
938	**04**				**Национальная экономика**	**60 343,612**	**38 763,900**	**44 756,100**
938	*04*	*05*			*Сельское хозяйство и рыболовство*	*10,500*	*10,500*	*10,500*
938	04	05	1400000000		Муниципальная программа "Охрана природы и лесное хозяйство города Перми"	10,500	10,500	10,500
938	04	05	1410000000		Подпрограмма "Реализация природоохранных мероприятий"	10,500	10,500	10,500

1	2	3	4	5	6	7	8	9
938	04	05	1410200000		Основное мероприятие "Наблюдение за состоянием атмосферного воздуха и улучшение его качества"	10,500	10,500	10,500
938	04	05	14102SУ200		Реализация мероприятий по предотвращению распространения и уничтожению борщевика Сосновского в муниципальных образованиях Пермского края	10,500	10,500	10,500
938	04	05	14102SУ200	200	Закупка товаров, работ и услуг для обеспечения государственных (муниципальных) нужд	10,500	10,500	10,500
938	04	05	14102SУ200	240	Иные закупки товаров, работ и услуг для обеспечения государственных (муниципальных) нужд	10,500	10,500	10,500
938	04	09			Дорожное хозяйство (дорожные фонды)	60 267,112	38 684,700	44 677,700
938	04	09	1000000000		Муниципальная программа "Организация дорожной деятельности в городе Перми"	54 838,700	37 063,900	43 056,900
938	04	09	1010000000		Подпрограмма "Приведение в нормативное состояние автомобильных дорог, снижение уровня перегрузки и ликвидации мест концентрации ДТП"	54 092,400	34 773,600	40 766,600
938	04	09	1010100000		Основное мероприятие "Выполнение комплекса мероприятий по содержанию и ремонту автомобильных дорог и элементов дорог"	34 285,700	34 773,600	40 766,600
938	04	09	1010121370		Содержание и ремонт автомобильных дорог	33 254,100	33 742,000	39 735,000
938	04	09	1010121370	200	Закупка товаров, работ и услуг для обеспечения государственных (муниципальных) нужд	33 254,100	33 742,000	39 735,000
938	04	09	1010121370	240	Иные закупки товаров, работ и услуг для обеспечения государственных (муниципальных) нужд	33 254,100	33 742,000	39 735,000
938	04	09	1010121390		Ремонт тротуаров, пешеходных дорожек и газонов вдоль тротуаров, пешеходных дорожек	1 031,600	1 031,600	1 031,600
938	04	09	1010121390	200	Закупка товаров, работ и услуг для обеспечения государственных (муниципальных) нужд	1 031,600	1 031,600	1 031,600
938	04	09	1010121390	240	Иные закупки товаров, работ и услуг для обеспечения государственных (муниципальных) нужд	1 031,600	1 031,600	1 031,600
938	04	09	101R100000		Основное мероприятие "Реализация мероприятий, направленных на финансовое обеспечение регионального проекта в рамках основного мероприятия федерального проекта "Дорожная сеть" национального проекта Российской Федерации "Безопасные и качественные автомобильные дороги"	19 806,700	0,000	0,000
938	04	09	101R1ST040		Проектирование, строительство (реконструкция), капитальный ремонт и ремонт автомобильных дорог общего пользования местного значения, находящихся на территории Пермского края, направленное на достижение целевых показателей регионального проекта "Безопасные и качественные автомобильные дороги Пермского края и Пермской городской агломерации"	19 806,700	0,000	0,000
938	04	09	101R1ST040	200	Закупка товаров, работ и услуг для обеспечения государственных (муниципальных) нужд	19 806,700	0,000	0,000
938	04	09	101R1ST040	240	Иные закупки товаров, работ и услуг для обеспечения государственных (муниципальных) нужд	19 806,700	0,000	0,000
938	04	09	1030000000		Подпрограмма "Совершенствование организации дорожного движения на улично-дорожной сети города Перми"	746,300	2 290,300	2 290,300
938	04	09	1030100000		Основное мероприятие "Обеспечение безопасности дорожного движения на автомобильных дорогах местного значения, в том числе на объектах улично-дорожной сети в границах городского округа"	746,300	2 290,300	2 290,300
938	04	09	1030123510		Содержание, обслуживание и установка технических средств организации дорожного движения улично-дорожной сети в границах городского округа	746,300	2 290,300	2 290,300
938	04	09	1030123510	200	Закупка товаров, работ и услуг для обеспечения государственных (муниципальных) нужд	746,300	2 290,300	2 290,300
938	04	09	1030123510	240	Иные закупки товаров, работ и услуг для обеспечения государственных (муниципальных) нужд	746,300	2 290,300	2 290,300
938	04	09	1100000000		Муниципальная программа "Благоустройство города Перми"	3 784,100	0,000	0,000
938	04	09	1130000000		Подпрограмма "Развитие коммунальной инфраструктуры и благоустройства территории индивидуальной жилой застройки в городе Перми"	3 784,100	0,000	0,000

1	2	3	4	5	6	7	8	9
938	04	09	1130100000		Основное мероприятие "Выполнение комплекса мероприятий по благоустройству территорий общего пользования микрорайонов индивидуальной жилой застройки в городе Перми"	3 784,100	0,000	0,000
938	04	09	1130123130		Благоустройство территорий индивидуальной жилой застройки в городе Перми	3 784,100	0,000	0,000
938	04	09	1130123130	200	Закупка товаров, работ и услуг для обеспечения государственных (муниципальных) нужд	3 784,100	0,000	0,000
938	04	09	1130123130	240	Иные закупки товаров, работ и услуг для обеспечения государственных (муниципальных) нужд	3 784,100	0,000	0,000
938	04	09	1200000000		Муниципальная программа "Организация регулярных перевозок автомобильным и городским наземным электрическим транспортом в городе Перми"	444,312	420,800	420,800
938	04	09	1210000000		Подпрограмма "Приоритетное развитие общественного транспорта в городе Перми"	444,312	420,800	420,800
938	04	09	1210500000		Основное мероприятие "Обустройство остановочных пунктов"	444,312	420,800	420,800
938	04	09	1210521780		Содержание и ремонт остановочных пунктов	444,312	420,800	420,800
938	04	09	1210521780	200	Закупка товаров, работ и услуг для обеспечения государственных (муниципальных) нужд	444,312	420,800	420,800
938	04	09	1210521780	240	Иные закупки товаров, работ и услуг для обеспечения государственных (муниципальных) нужд	444,312	420,800	420,800
938	04	09	1700000000		Муниципальная программа "Развитие системы жилищно-коммунального хозяйства в городе Перми"	1 200,000	1 200,000	1 200,000
938	04	09	1730000000		Подпрограмма "Обеспечение эффективного управления многоквартирными домами в городе Перми"	1 200,000	1 200,000	1 200,000
938	04	09	1730300000		Основное мероприятие "Муниципальная поддержка благоустройства придомовых территорий многоквартирных домов города Перми"	1 200,000	1 200,000	1 200,000
938	04	09	1730371190		Возмещение затрат по благоустройству придомовых территорий многоквартирных домов города Перми	1 200,000	1 200,000	1 200,000
938	04	09	1730371190	800	Иные бюджетные ассигнования	1 200,000	1 200,000	1 200,000
938	04	09	1730371190	810	Субсидии юридическим лицам (кроме некоммерческих организаций), индивидуальным предпринимателям, физическим лицам - производителям товаров, работ, услуг	1 200,000	1 200,000	1 200,000
938	*04*	*12*			*Другие вопросы в области национальной экономики*	*66,000*	*68,700*	*67,900*
938	04	12	1100000000		Муниципальная программа "Благоустройство города Перми"	66,000	68,700	67,900
938	04	12	1110000000		Подпрограмма "Озеленение территории города Перми, в том числе путем создания парков, скверов, садов, бульваров"	66,000	68,700	67,900
938	04	12	1110700000		Основное мероприятие "Демонтаж самовольно установленных и незаконно размещенных движимых объектов"	66,000	68,700	67,900
938	04	12	1110721820		Демонтаж, перемещение и хранение, транспортирование и захоронение либо утилизация самовольно установленных и незаконно размещенных движимых объектов	66,000	68,700	67,900
938	04	12	1110721820	200	Закупка товаров, работ и услуг для обеспечения государственных (муниципальных) нужд	66,000	68,700	67,900
938	04	12	1110721820	240	Иные закупки товаров, работ и услуг для обеспечения государственных (муниципальных) нужд	66,000	68,700	67,900
938	**05**				**Жилищно-коммунальное хозяйство**	**20 587,800**	**19 310,200**	**16 648,300**
938	*05*	*03*			*Благоустройство*	*13 971,900*	*12 450,300*	*9 788,400*
938	05	03	0900000000		Муниципальная программа "Экономическое развитие города Перми"	841,000	5 093,700	841,000
938	05	03	0940000000		Подпрограмма "Развитие потребительского рынка"	841,000	5 093,700	841,000
938	05	03	0940100000		Основное мероприятие "Обеспечение жителей местами массового отдыха населения у воды"	841,000	5 093,700	841,000
938	05	03	0940121140		Организация обустройства мест массового отдыха населения у воды на территории города Перми	841,000	5 093,700	841,000

1	2	3	4	5	6	7	8	9
938	05	03	0940121140	200	Закупка товаров, работ и услуг для обеспечения государственных (муниципальных) нужд	840,700	5 093,400	840,700
938	05	03	0940121140	240	Иные закупки товаров, работ и услуг для обеспечения государственных (муниципальных) нужд	840,700	5 093,400	840,700
938	05	03	0940121140	800	Иные бюджетные ассигнования	0,300	0,300	0,300
938	05	03	0940121140	850	Уплата налогов, сборов и иных платежей	0,300	0,300	0,300
938	05	03	1100000000		Муниципальная программа "Благоустройство города Перми"	12 547,400	6 773,100	8 773,100
938	05	03	1110000000		Подпрограмма "Озеленение территории города Перми, в том числе путем создания парков, скверов, садов, бульваров"	12 547,400	6 773,100	8 773,100
938	05	03	1110100000		Основное мероприятие "Организация содержания объектов озеленения общего пользования"	9 074,100	3 299,800	5 299,800
938	05	03	1110121450		Содержание и ремонт объектов озеленения общего пользования	9 074,100	3 299,800	5 299,800
938	05	03	1110121450	200	Закупка товаров, работ и услуг для обеспечения государственных (муниципальных) нужд	9 073,000	3 298,700	5 298,700
938	05	03	1110121450	240	Иные закупки товаров, работ и услуг для обеспечения государственных (муниципальных) нужд	9 073,000	3 298,700	5 298,700
938	05	03	1110121450	800	Иные бюджетные ассигнования	1,100	1,100	1,100
938	05	03	1110121450	850	Уплата налогов, сборов и иных платежей	1,100	1,100	1,100
938	05	03	1110200000		Основное мероприятие "Организация содержания пустошей, логов и водоохранных зон"	2 954,100	2 954,100	2 954,100
938	05	03	1110221510		Содержание пустошей, логов и водоохранных зон	2 954,100	2 954,100	2 954,100
938	05	03	1110221510	200	Закупка товаров, работ и услуг для обеспечения государственных (муниципальных) нужд	2 954,100	2 954,100	2 954,100
938	05	03	1110221510	240	Иные закупки товаров, работ и услуг для обеспечения государственных (муниципальных) нужд	2 954,100	2 954,100	2 954,100
938	05	03	1110600000		Основное мероприятие "Организация содержания искусственных инженерных сооружений, предназначенных для движения пешеходов"	519,200	519,200	519,200
938	05	03	1110621750		Содержание и ремонт искусственных инженерных сооружений, предназначенных для движения пешеходов	519,200	519,200	519,200
938	05	03	1110621750	200	Закупка товаров, работ и услуг для обеспечения государственных (муниципальных) нужд	519,200	519,200	519,200
938	05	03	1110621750	240	Иные закупки товаров, работ и услуг для обеспечения государственных (муниципальных) нужд	519,200	519,200	519,200
938	05	03	1700000000		Муниципальная программа "Развитие системы жилищно-коммунального хозяйства в городе Перми"	583,500	583,500	174,300
938	05	03	1720000000		Подпрограмма "Обеспечение санитарно-эпидемиологических требований законодательства"	583,500	583,500	174,300
938	05	03	1720100000		Основное мероприятие "Организация работ по сбору, транспортированию и размещению бесхозяйных отходов на территории города Перми"	174,300	174,300	174,300
938	05	03	1720121710		Ликвидация бесхозяйных отходов с территории города Перми	174,300	174,300	174,300
938	05	03	1720121710	200	Закупка товаров, работ и услуг для обеспечения государственных (муниципальных) нужд	174,300	174,300	174,300
938	05	03	1720121710	240	Иные закупки товаров, работ и услуг для обеспечения государственных (муниципальных) нужд	174,300	174,300	174,300
938	05	03	1720200000		Основное мероприятие "Организация работ по созданию и содержанию мест (площадок) накопления твердых коммунальных отходов"	409,200	409,200	0,000
938	05	03	1720222130		Содержание мест (площадок) накопления твердых коммунальных отходов	409,200	409,200	0,000
938	05	03	1720222130	200	Закупка товаров, работ и услуг для обеспечения государственных (муниципальных) нужд	409,200	409,200	0,000
938	05	03	1720222130	240	Иные закупки товаров, работ и услуг для обеспечения государственных (муниципальных) нужд	409,200	409,200	0,000
938	*05*	*05*			*Другие вопросы в области жилищно-коммунального хозяйства*	*6 615,900*	*6 859,900*	*6 859,900*

1	2	3	4	5	6	7	8	9
938	05	05	1000000000		Муниципальная программа "Организация дорожной деятельности в городе Перми"	6 615,900	6 859,900	6 859,900
938	05	05	1020000000		Подпрограмма "Обеспечение деятельности заказчиков работ"	6 615,900	6 859,900	6 859,900
938	05	05	1020100000		Основное мероприятие "Выполнение функций муниципального заказчика работ"	6 615,900	6 859,900	6 859,900
938	05	05	1020100590		Обеспечение деятельности (оказание услуг, выполнение работ) муниципальных учреждений (организаций)	6 615,900	6 859,900	6 859,900
938	05	05	1020100590	100	Расходы на выплаты персоналу в целях обеспечения выполнения функций государственными (муниципальными) органами, казенными учреждениями, органами управления государственными внебюджетными фондами	5 414,800	5 658,800	5 658,800
938	05	05	1020100590	110	Расходы на выплаты персоналу казенных учреждений	5 414,800	5 658,800	5 658,800
938	05	05	1020100590	200	Закупка товаров, работ и услуг для обеспечения государственных (муниципальных) нужд	1 201,100	1 201,100	1 201,100
938	05	05	1020100590	240	Иные закупки товаров, работ и услуг для обеспечения государственных (муниципальных) нужд	1 201,100	1 201,100	1 201,100
938	**06**				**Охрана окружающей среды**	**1 091,200**	**1 091,200**	**1 976,200**
938	*06*	*03*			*Охрана объектов растительного и животного мира и среды их обитания*	*1 091,200*	*1 091,200*	*1 976,200*
938	06	03	1400000000		Муниципальная программа "Охрана природы и лесное хозяйство города Перми"	1 091,200	1 091,200	1 976,200
938	06	03	1410000000		Подпрограмма "Реализация природоохранных мероприятий"	1 091,200	1 091,200	1 976,200
938	06	03	1410300000		Основное мероприятие "Компенсационные посадки зеленых насаждений"	1 091,200	1 091,200	1 091,200
938	06	03	1410321690		Посадка зеленых насаждений ценных видов	1 091,200	1 091,200	1 091,200
938	06	03	1410321690	200	Закупка товаров, работ и услуг для обеспечения государственных (муниципальных) нужд	1 091,200	1 091,200	1 091,200
938	06	03	1410321690	240	Иные закупки товаров, работ и услуг для обеспечения государственных (муниципальных) нужд	1 091,200	1 091,200	1 091,200
938	06	03	1410800000		Основное мероприятие "Восстановление и экологическая реабилитация водных объектов"	0,000	0,000	885,000
938	06	03	1410821640		Наблюдение за водными объектами города Перми и их обустройство	0,000	0,000	885,000
938	06	03	1410821640	200	Закупка товаров, работ и услуг для обеспечения государственных (муниципальных) нужд	0,000	0,000	885,000
938	06	03	1410821640	240	Иные закупки товаров, работ и услуг для обеспечения государственных (муниципальных) нужд	0,000	0,000	885,000
938	**07**				**Образование**	**249,600**	**249,600**	**249,600**
938	*07*	*07*			*Молодежная политика*	*249,600*	*249,600*	*249,600*
938	07	07	0400000000		Муниципальная программа "Молодежь города Перми"	249,600	249,600	249,600
938	07	07	0420000000		Подпрограмма "Создание условий для социальной интеграции молодежи в общественно полезную деятельность"	249,600	249,600	249,600
938	07	07	0420100000		Основное мероприятие "Осуществление мероприятий по организации занятости молодежи"	249,600	249,600	249,600
938	07	07	0420170070		Субсидии некоммерческим организациям, не являющимся государственными (муниципальными) учреждениями, выполняющим работы по организации занятости молодежи	249,600	249,600	249,600
938	07	07	0420170070	600	Предоставление субсидий бюджетным, автономным учреждениям и иным некоммерческим организациям	249,600	249,600	249,600
938	07	07	0420170070	630	Субсидии некоммерческим организациям (за исключением государственных (муниципальных) учреждений, государственных корпораций (компаний), публично-правовых компаний)	249,600	249,600	249,600
938	**08**				**Культура, кинематография**	**1 771,500**	**1 071,500**	**1 071,500**
938	*08*	*01*			*Культура*	*1 771,500*	*1 071,500*	*1 071,500*

1	2	3	4	5	6	7	8	9
938	08	01	0300000000		Муниципальная программа "Культура города Перми"	1 771,500	1 071,500	1 071,500
938	08	01	0310000000		Подпрограмма "Городские культурно-зрелищные мероприятия"	1 771,500	1 071,500	1 071,500
938	08	01	0310100000		Основное мероприятие "Проведение мероприятий в области культуры"	1 771,500	1 071,500	1 071,500
938	08	01	0310121980		Городские культурно-зрелищные мероприятия, культурно-зрелищные мероприятия по месту жительства	1 771,500	1 071,500	1 071,500
938	08	01	0310121980	200	Закупка товаров, работ и услуг для обеспечения государственных (муниципальных) нужд	1 771,500	1 071,500	1 071,500
938	08	01	0310121980	240	Иные закупки товаров, работ и услуг для обеспечения государственных (муниципальных) нужд	1 771,500	1 071,500	1 071,500
938	**11**				**Физическая культура и спорт**	**89,400**	**89,400**	**89,400**
938	*11*	*01*			*Физическая культура*	*89,400*	*89,400*	*89,400*
938	11	01	0500000000		Муниципальная программа "Развитие физической культуры и спорта города Перми"	89,400	89,400	89,400
938	11	01	0520000000		Подпрограмма "Развитие физической культуры и спорта на территории города Перми"	89,400	89,400	89,400
938	11	01	0520100000		Основное мероприятие "Организация и проведение физкультурных мероприятий, спортивно-массовой работы согласно календарным планам районов города Перми"	89,400	89,400	89,400
938	11	01	0520123440		Мероприятия и спортивно-массовая работа по месту жительства	89,400	89,400	89,400
938	11	01	0520123440	200	Закупка товаров, работ и услуг для обеспечения государственных (муниципальных) нужд	89,400	89,400	89,400
938	11	01	0520123440	240	Иные закупки товаров, работ и услуг для обеспечения государственных (муниципальных) нужд	89,400	89,400	89,400
940					**Департамент жилищно-коммунального хозяйства администрации города Перми**	**1 335 757,300**	**374 542,600**	**192 525,100**
940	**05**				**Жилищно-коммунальное хозяйство**	**1 332 155,400**	**370 332,000**	**186 902,400**
940	*05*	*01*			*Жилищное хозяйство*	*1 005 377,500*	*230 848,500*	*53 584,600*
940	05	01	1700000000		Муниципальная программа "Развитие системы жилищно-коммунального хозяйства в городе Перми"	1 005 377,500	230 848,500	53 584,600
940	05	01	1750000000		Подпрограмма "Проведение капитального ремонта общего имущества собственников помещений в многоквартирных домах, расположенных на территории города Перми"	1 005 377,500	230 848,500	53 584,600
940	05	01	1750100000		Основное мероприятие "Исполнение обязанностей собственника помещений по содержанию общего имущества собственников помещений в многоквартирных домах в части муниципальной доли собственности"	53 584,600	53 584,600	53 584,600
940	05	01	1750121420		Уплата взносов на капитальный ремонт общего имущества в многоквартирных домах в части муниципальной доли собственности	53 584,600	53 584,600	53 584,600
940	05	01	1750121420	200	Закупка товаров, работ и услуг для обеспечения государственных (муниципальных) нужд	53 584,600	53 584,600	53 584,600
940	05	01	1750121420	240	Иные закупки товаров, работ и услуг для обеспечения государственных (муниципальных) нужд	53 584,600	53 584,600	53 584,600
940	05	01	1750200000		Основное мероприятие "Муниципальная поддержка капитального ремонта жилищного фонда города Перми"	839 218,600	0,000	0,000
940	05	01	17502SЖ410		Развитие городского пространства	839 218,600	0,000	0,000
940	05	01	17502SЖ410	600	Предоставление субсидий бюджетным, автономным учреждениям и иным некоммерческим организациям	828 318,600	0,000	0,000
940	05	01	17502SЖ410	630	Субсидии некоммерческим организациям (за исключением государственных (муниципальных) учреждений, государственных корпораций (компаний), публично-правовых компаний)	828 318,600	0,000	0,000
940	05	01	17502SЖ410	800	Иные бюджетные ассигнования	10 900,000	0,000	0,000
940	05	01	17502SЖ410	810	Субсидии юридическим лицам (кроме некоммерческих организаций), индивидуальным предпринимателям, физическим лицам - производителям товаров, работ, услуг	10 900,000	0,000	0,000

1	2	3	4	5	6	7	8	9
940	05	01	1750300000		Основное мероприятие "Исполнение судебных актов, вступивших в законную силу, в рамках капитального ремонта"	112 574,300	177 263,900	0,000
940	05	01	1750321830		Выполнение работ по капитальному ремонту многоквартирных домов, направленных на исполнение судебных актов	112 574,300	177 263,900	0,000
940	05	01	1750321830	200	Закупка товаров, работ и услуг для обеспечения государственных (муниципальных) нужд	8 441,650	22 687,580	0,000
940	05	01	1750321830	240	Иные закупки товаров, работ и услуг для обеспечения государственных (муниципальных) нужд	8 441,650	22 687,580	0,000
940	05	01	1750321830	800	Иные бюджетные ассигнования	104 132,650	154 576,320	0,000
940	05	01	1750321830	830	Исполнение судебных актов	104 132,650	154 576,320	0,000
940	*05*	*02*			*Коммунальное хозяйство*	*224 048,100*	*37 084,900*	*30 919,200*
940	05	02	1700000000		Муниципальная программа "Развитие системы жилищно-коммунального хозяйства в городе Перми"	224 048,100	37 084,900	30 919,200
940	05	02	1710000000		Подпрограмма "Модернизация и комплексное развитие систем коммунальной инфраструктуры"	189 660,600	7 845,400	1 551,400
940	05	02	1710100000		Основное мероприятие "Капитальные вложения в объекты муниципальной собственности системы водоснабжения и водоотведения"	188 151,200	6 293,000	0,000
940	05	02	1710141210		Строительство водопроводных сетей в микрорайоне "Висим" Мотовилихинского района города Перми	37 619,800	0,000	0,000
940	05	02	1710141210	400	Капитальные вложения в объекты государственной (муниципальной) собственности	37 619,800	0,000	0,000
940	05	02	1710141210	460	Субсидии бюджетным и автономным учреждениям, государственным (муниципальным) унитарным предприятиям на осуществление капитальных вложений в объекты капитального строительства государственной (муниципальной) собственности или приобретение объектов недвижимого имущества в государственную (муниципальную) собственность	37 619,800	0,000	0,000
940	05	02	1710141320		Строительство скважин для обеспечения населения города Перми резервным водоснабжением, при возникновении чрезвычайных ситуаций	0,000	6 293,000	0,000
940	05	02	1710141320	400	Капитальные вложения в объекты государственной (муниципальной) собственности	0,000	6 293,000	0,000
940	05	02	1710141320	410	Бюджетные инвестиции	0,000	6 293,000	0,000
940	05	02	1710142370		Строительство второго напорного коллектора от канализационной насосной станции "Речник" Дзержинского района города Перми	43 835,600	0,000	0,000
940	05	02	1710142370	400	Капитальные вложения в объекты государственной (муниципальной) собственности	43 835,600	0,000	0,000
940	05	02	1710142370	460	Субсидии бюджетным и автономным учреждениям, государственным (муниципальным) унитарным предприятиям на осуществление капитальных вложений в объекты капитального строительства государственной (муниципальной) собственности или приобретение объектов недвижимого имущества в государственную (муниципальную) собственность	43 835,600	0,000	0,000
940	05	02	1710142410		Строительство сетей водоснабжения в микрорайоне Средняя Курья по ул. Борцов Революции Ленинского района города Перми	61 319,200	0,000	0,000
940	05	02	1710142410	400	Капитальные вложения в объекты государственной (муниципальной) собственности	61 319,200	0,000	0,000
940	05	02	1710142410	460	Субсидии бюджетным и автономным учреждениям, государственным (муниципальным) унитарным предприятиям на осуществление капитальных вложений в объекты капитального строительства государственной (муниципальной) собственности или приобретение объектов недвижимого имущества в государственную (муниципальную) собственность	61 319,200	0,000	0,000
940	05	02	1710143310		Реконструкция самотечного коллектора Д-360 мм/450 мм по бульвару Гагарина до шахты №13 ГРК	45 376,600	0,000	0,000

1	2	3	4	5	6	7	8	9
940	05	02	1710143310	400	Капитальные вложения в объекты государственной (муниципальной) собственности	45 376,600	0,000	0,000
940	05	02	1710143310	410	Бюджетные инвестиции	45 376,600	0,000	0,000
940	05	02	1710300000		Основное мероприятие "Исполнение обязанностей муниципального заказчика-застройщика при осуществлении бюджетных инвестиций в объекты муниципальной собственности систем коммунальной инфраструктуры"	1 509,400	1 552,400	1 551,400
940	05	02	1710321680		Исполнение обязанностей по уплате земельного налога по объектам капитальных вложений систем коммунальной инфраструктуры	1 509,400	1 552,400	1 551,400
940	05	02	1710321680	800	Иные бюджетные ассигнования	1 509,400	1 552,400	1 551,400
940	05	02	1710321680	850	Уплата налогов, сборов и иных платежей	1 509,400	1 552,400	1 551,400
940	05	02	1740000000		Подпрограмма "Содержание объектов инженерной инфраструктуры"	34 387,500	29 239,500	29 367,800
940	05	02	1740100000		Основное мероприятие "Обеспечение нормативного состояния объектов инженерной инфраструктуры, находящихся в муниципальной собственности, в том числе бесхозяйных объектов"	24 356,200	10 173,600	10 173,600
940	05	02	1740121740		Содержание и текущий ремонт объектов инженерной инфраструктуры	24 356,200	10 173,600	10 173,600
940	05	02	1740121740	200	Закупка товаров, работ и услуг для обеспечения государственных (муниципальных) нужд	24 356,200	10 173,600	10 173,600
940	05	02	1740121740	240	Иные закупки товаров, работ и услуг для обеспечения государственных (муниципальных) нужд	24 356,200	10 173,600	10 173,600
940	05	02	1740700000		Основное мероприятие "Финансовое обеспечение денежных обязательств муниципальных предприятий"	10 031,300	19 065,900	19 194,200
940	05	02	1740771160		Финансовое обеспечение расходов муниципального предприятия "Пермводоканал" по погашению денежных обязательств по договору займа	10 031,300	19 065,900	19 194,200
940	05	02	1740771160	800	Иные бюджетные ассигнования	10 031,300	19 065,900	19 194,200
940	05	02	1740771160	810	Субсидии юридическим лицам (кроме некоммерческих организаций), индивидуальным предпринимателям, физическим лицам - производителям товаров, работ, услуг	10 031,300	19 065,900	19 194,200
940	*05*	*05*			*Другие вопросы в области жилищно-коммунального хозяйства*	*102 729,800*	*102 398,600*	*102 398,600*
940	05	05	1700000000		Муниципальная программа "Развитие системы жилищно-коммунального хозяйства в городе Перми"	22 474,100	23 288,100	23 288,100
940	05	05	1730000000		Подпрограмма "Обеспечение эффективного управления многоквартирными домами в городе Перми"	735,000	735,000	735,000
940	05	05	1730100000		Основное мероприятие "Информационное, консультационное, методическое и обучающее сопровождение субъектов в сфере управления многоквартирными домами"	735,000	735,000	735,000
940	05	05	1730121360		Проведение мероприятий, направленных на развитие системы общественного контроля в сфере жилищно-коммунального хозяйства	735,000	735,000	735,000
940	05	05	1730121360	200	Закупка товаров, работ и услуг для обеспечения государственных (муниципальных) нужд	735,000	735,000	735,000
940	05	05	1730121360	240	Иные закупки товаров, работ и услуг для обеспечения государственных (муниципальных) нужд	735,000	735,000	735,000
940	05	05	1740000000		Подпрограмма "Содержание объектов инженерной инфраструктуры"	21 739,100	22 553,100	22 553,100
940	05	05	1740100000		Основное мероприятие "Обеспечение нормативного состояния объектов инженерной инфраструктуры, находящихся в муниципальной собственности, в том числе бесхозяйных объектов"	21 739,100	22 553,100	22 553,100
940	05	05	1740100590		Обеспечение деятельности (оказание услуг, выполнение работ) муниципальных учреждений (организаций)	21 739,100	22 553,100	22 553,100
940	05	05	1740100590	100	Расходы на выплаты персоналу в целях обеспечения выполнения функций государственными (муниципальными) органами, казенными учреждениями, органами управления государственными внебюджетными фондами	18 063,200	18 877,200	18 877,200

1	2	3	4	5	6	7	8	9
940	05	05	1740100590	110	Расходы на выплаты персоналу казенных учреждений	18 063,200	18 877,200	18 877,200
940	05	05	1740100590	200	Закупка товаров, работ и услуг для обеспечения государственных (муниципальных) нужд	3 655,300	3 655,300	3 655,300
940	05	05	1740100590	240	Иные закупки товаров, работ и услуг для обеспечения государственных (муниципальных) нужд	3 655,300	3 655,300	3 655,300
940	05	05	1740100590	800	Иные бюджетные ассигнования	20,600	20,600	20,600
940	05	05	1740100590	850	Уплата налогов, сборов и иных платежей	20,600	20,600	20,600
940	05	05	9500000000		Непрограммные расходы по обеспечению деятельности администрации города Перми	80 255,700	79 110,500	79 110,500
940	05	05	9580000000		Функциональные органы администрации города Перми	80 255,700	79 110,500	79 110,500
940	05	05	9580000110		Расходы на выплаты по оплате труда работников муниципальных органов	76 239,700	75 094,500	75 094,500
940	05	05	9580000110	100	Расходы на выплаты персоналу в целях обеспечения выполнения функций государственными (муниципальными) органами, казенными учреждениями, органами управления государственными внебюджетными фондами	76 239,700	75 094,500	75 094,500
940	05	05	9580000110	120	Расходы на выплаты персоналу государственных (муниципальных) органов	76 239,700	75 094,500	75 094,500
940	05	05	9580000190		Расходы на обеспечение функций муниципальных органов	4 016,000	4 016,000	4 016,000
940	05	05	9580000190	100	Расходы на выплаты персоналу в целях обеспечения выполнения функций государственными (муниципальными) органами, казенными учреждениями, органами управления государственными внебюджетными фондами	35,200	35,200	35,200
940	05	05	9580000190	120	Расходы на выплаты персоналу государственных (муниципальных) органов	35,200	35,200	35,200
940	05	05	9580000190	200	Закупка товаров, работ и услуг для обеспечения государственных (муниципальных) нужд	3 980,800	3 980,800	3 980,800
940	05	05	9580000190	240	Иные закупки товаров, работ и услуг для обеспечения государственных (муниципальных) нужд	3 980,800	3 980,800	3 980,800
940	**10**				**Социальная политика**	**3 601,900**	**4 210,600**	**5 622,700**
940	*10*	*06*			*Другие вопросы в области социальной политики*	*3 601,900*	*4 210,600*	*5 622,700*
940	10	06	1500000000		Муниципальная программа "Обеспечение жильем жителей города Перми"	3 601,900	4 210,600	5 622,700
940	10	06	1530000000		Подпрограмма "Повышение доступности жилья"	3 601,900	4 210,600	5 622,700
940	10	06	1530100000		Основное мероприятие "Обеспечение жилыми помещениями детей-сирот и детей, оставшихся без попечения родителей, лиц из числа детей-сирот и детей, оставшихся без попечения родителей"	3 601,900	4 210,600	5 622,700
940	10	06	153012С070		Содержание жилых помещений специализированного жилищного фонда для детей-сирот, детей, оставшихся без попечения родителей, лиц из их числа	3 601,900	4 210,600	5 622,700
940	10	06	153012С070	200	Закупка товаров, работ и услуг для обеспечения государственных (муниципальных) нужд	3 601,900	4 210,600	5 622,700
940	10	06	153012С070	240	Иные закупки товаров, работ и услуг для обеспечения государственных (муниципальных) нужд	3 601,900	4 210,600	5 622,700
942					**Управление капитального строительства администрации города Перми**	**4 962 828,153**	**2 219 021,500**	**2 189 401,000**
942	**01**				**Общегосударственные вопросы**	**87 330,400**	**89 789,500**	**89 789,400**
942	*01*	*13*			*Другие общегосударственные вопросы*	*87 330,400*	*89 789,500*	*89 789,400*
942	01	13	9100000000		Непрограммные расходы бюджета города Перми по реализации иных мероприятий	150,600	150,600	150,600
942	01	13	9190000000		Иные непрограммные мероприятия	150,600	150,600	150,600
942	01	13	9190021460		Мероприятия в сфере применения информационных технологий	150,600	150,600	150,600
942	01	13	9190021460	200	Закупка товаров, работ и услуг для обеспечения государственных (муниципальных) нужд	150,600	150,600	150,600

1	2	3	4	5	6	7	8	9
942	01	13	9190021460	240	Иные закупки товаров, работ и услуг для обеспечения государственных (муниципальных) нужд	150,600	150,600	150,600
942	01	13	9500000000		Непрограммные расходы по обеспечению деятельности администрации города Перми	18 435,000	18 174,600	18 174,600
942	01	13	9580000000		Функциональные органы администрации города Перми	18 435,000	18 174,600	18 174,600
942	01	13	9580000110		Расходы на выплаты по оплате труда работников муниципальных органов	17 333,500	17 073,100	17 073,100
942	01	13	9580000110	100	Расходы на выплаты персоналу в целях обеспечения выполнения функций государственными (муниципальными) органами, казенными учреждениями, органами управления государственными внебюджетными фондами	17 333,500	17 073,100	17 073,100
942	01	13	9580000110	120	Расходы на выплаты персоналу государственных (муниципальных) органов	17 333,500	17 073,100	17 073,100
942	01	13	9580000190		Расходы на обеспечение функций муниципальных органов	1 101,500	1 101,500	1 101,500
942	01	13	9580000190	200	Закупка товаров, работ и услуг для обеспечения государственных (муниципальных) нужд	1 101,500	1 101,500	1 101,500
942	01	13	9580000190	240	Иные закупки товаров, работ и услуг для обеспечения государственных (муниципальных) нужд	1 101,500	1 101,500	1 101,500
942	01	13	9700000000		Непрограммные расходы на реализацию единой политики в сфере инвестиционной и строительной деятельности на территории г. Перми	68 744,800	71 464,300	71 464,200
942	01	13	9710000000		Непрограммные расходы по обеспечению деятельности муниципального казенного учреждения "Управление технического заказчика"	68 744,800	71 464,300	71 464,200
942	01	13	9710000590		Обеспечение деятельности (оказание услуг, выполнение работ) муниципальных учреждений (организаций)	68 744,800	71 464,300	71 464,200
942	01	13	9710000590	100	Расходы на выплаты персоналу в целях обеспечения выполнения функций государственными (муниципальными) органами, казенными учреждениями, органами управления государственными внебюджетными фондами	60 347,600	63 065,300	63 065,300
942	01	13	9710000590	110	Расходы на выплаты персоналу казенных учреждений	60 347,600	63 065,300	63 065,300
942	01	13	9710000590	200	Закупка товаров, работ и услуг для обеспечения государственных (муниципальных) нужд	8 116,300	8 119,200	8 120,000
942	01	13	9710000590	240	Иные закупки товаров, работ и услуг для обеспечения государственных (муниципальных) нужд	8 116,300	8 119,200	8 120,000
942	01	13	9710000590	800	Иные бюджетные ассигнования	280,900	279,800	278,900
942	01	13	9710000590	850	Уплата налогов, сборов и иных платежей	280,900	279,800	278,900
942	**03**				**Национальная безопасность и правоохранительная деятельность**	**17 423,900**	**73 471,900**	**196 753,800**
942	*03*	*10*			*Защита населения и территории от чрезвычайных ситуаций природного и техногенного характера, пожарная безопасность*	*17 423,900*	*73 471,900*	*196 753,800*
942	03	10	0200000000		Муниципальная программа "Безопасный город"	17 423,900	73 471,900	196 753,800
942	03	10	0220000000		Подпрограмма "Предупреждение и ликвидация чрезвычайных ситуаций природного и техногенного характера, совершенствование гражданской обороны на территории города Перми"	0,000	57 683,900	187 517,900
942	03	10	0220200000		Основное мероприятие "Организация противооползневых мероприятий"	0,000	0,000	35 549,000
942	03	10	0220241030		Строительство противооползневого сооружения в районе жилых домов по ул. КИМ, 5, 7, ул. Ивановской, 19 и ул. Чехова, 2, 4, 6, 8, 10	0,000	0,000	35 549,000
942	03	10	0220241030	400	Капитальные вложения в объекты государственной (муниципальной) собственности	0,000	0,000	35 549,000
942	03	10	0220241030	410	Бюджетные инвестиции	0,000	0,000	35 549,000
942	03	10	0220400000		Основное мероприятие "Капитальные вложения в объекты недвижимого имущества муниципальной собственности в области аварийно-спасательных работ"	0,000	57 683,900	151 968,900

1	2	3	4	5	6	7	8	9
942	03	10	0220443730		Реконструкция здания по ул. Ижевской, 25 (литер А, А1)	0,000	57 683,900	151 968,900
942	03	10	0220443730	400	Капитальные вложения в объекты государственной (муниципальной) собственности	0,000	57 683,900	151 968,900
942	03	10	0220443730	410	Бюджетные инвестиции	0,000	57 683,900	151 968,900
942	03	10	0230000000		Подпрограмма "Обеспечение первичных мер пожарной безопасности, отнесенных к полномочиям органов местного самоуправления"	17 423,900	15 788,000	9 235,900
942	03	10	0230200000		Основное мероприятие "Капитальные вложения в объекты недвижимого имущества муниципальной собственности в области пожарной безопасности"	17 423,900	15 788,000	9 235,900
942	03	10	0230241630		Строительство пожарного резервуара в микрорайоне Социалистический Орджоникидзевского района города Перми	0,000	0,000	668,100
942	03	10	0230241630	400	Капитальные вложения в объекты государственной (муниципальной) собственности	0,000	0,000	668,100
942	03	10	0230241630	410	Бюджетные инвестиции	0,000	0,000	668,100
942	03	10	0230241650		Строительство пожарного резервуара в микрорайоне Новобродовский Свердловского района города Перми	0,000	0,000	668,100
942	03	10	0230241650	400	Капитальные вложения в объекты государственной (муниципальной) собственности	0,000	0,000	668,100
942	03	10	0230241650	410	Бюджетные инвестиции	0,000	0,000	668,100
942	03	10	0230243130		Строительство пожарного водоема в микрорайоне Вышка-2 по ул. Телефонной, 12 Мотовилихинского района города Перми	5 597,500	0,000	0,000
942	03	10	0230243130	400	Капитальные вложения в объекты государственной (муниципальной) собственности	5 597,500	0,000	0,000
942	03	10	0230243130	410	Бюджетные инвестиции	5 597,500	0,000	0,000
942	03	10	0230243170		Строительство пожарного водоема в микрорайоне Бахаревка на пересечении ул. 1-й Бахаревской и ул. Пристанционной Свердловского района города Перми	2 897,700	0,000	0,000
942	03	10	0230243170	400	Капитальные вложения в объекты государственной (муниципальной) собственности	2 897,700	0,000	0,000
942	03	10	0230243170	410	Бюджетные инвестиции	2 897,700	0,000	0,000
942	03	10	0230243180		Строительство пожарного резервуара в микрорайоне Нижняя Курья по ул. Борцов Революции Ленинского района города Перми	0,000	640,500	7 899,700
942	03	10	0230243180	400	Капитальные вложения в объекты государственной (муниципальной) собственности	0,000	640,500	7 899,700
942	03	10	0230243180	410	Бюджетные инвестиции	0,000	640,500	7 899,700
942	03	10	0230243190		Строительство пожарного резервуара в микрорайоне Центральная усадьба по ул. Бобруйской Мотовилихинского района города Перми	606,500	7 573,500	0,000
942	03	10	0230243190	400	Капитальные вложения в объекты государственной (муниципальной) собственности	606,500	7 573,500	0,000
942	03	10	0230243190	410	Бюджетные инвестиции	606,500	7 573,500	0,000
942	03	10	0230243210		Строительство пожарного резервуара в д. Ласьвинские хутора Кировского района города Перми	7 747,300	0,000	0,000
942	03	10	0230243210	400	Капитальные вложения в объекты государственной (муниципальной) собственности	7 747,300	0,000	0,000
942	03	10	0230243210	410	Бюджетные инвестиции	7 747,300	0,000	0,000
942	03	10	0230243600		Строительство пожарного резервуара в микрорайоне Чапаевский Орджоникидзевского района города Перми	574,900	7 574,000	0,000
942	03	10	0230243600	400	Капитальные вложения в объекты государственной (муниципальной) собственности	574,900	7 574,000	0,000
942	03	10	0230243600	410	Бюджетные инвестиции	574,900	7 574,000	0,000
942	**05**				**Жилищно-коммунальное хозяйство**	**2 139 081,342**	**642 023,600**	**97 162,200**
942	*05*	*01*			*Жилищное хозяйство*	*1 987 419,700*	*346 343,100*	*0,000*
942	05	01	1500000000		Муниципальная программа "Обеспечение жильем жителей города Перми"	1 987 419,700	346 343,100	0,000

1	2	3	4	5	6	7	8	9
942	05	01	1510000000		Подпрограмма "Обеспечение устойчивого сокращения непригодного для проживания и аварийного жилищного фонда"	1 987 419,700	346 343,100	0,000
942	05	01	151F300000		Основное мероприятие "Федеральный проект "Обеспечение устойчивого сокращения непригодного для проживания жилищного фонда"	1 987 419,700	346 343,100	0,000
942	05	01	151F367483		Обеспечение устойчивого сокращения непригодного для проживания жилого фонда	1 987 419,700	346 343,100	0,000
942	05	01	151F367483	400	Капитальные вложения в объекты государственной (муниципальной) собственности	1 987 419,700	346 343,100	0,000
942	05	01	151F367483	410	Бюджетные инвестиции	1 987 419,700	346 343,100	0,000
942	05	02			Коммунальное хозяйство	103 340,542	229 330,100	97 162,200
942	05	02	1700000000		Муниципальная программа "Развитие системы жилищно-коммунального хозяйства в городе Перми"	103 340,542	229 330,100	97 162,200
942	05	02	1710000000		Подпрограмма "Модернизация и комплексное развитие систем коммунальной инфраструктуры"	103 340,542	229 330,100	97 162,200
942	05	02	1710100000		Основное мероприятие "Капитальные вложения в объекты муниципальной собственности системы водоснабжения и водоотведения"	93 875,600	229 330,100	97 162,200
942	05	02	1710141090		Реконструкция системы очистки сточных вод в микрорайоне "Крым" Кировского района города Перми	0,000	100 000,000	97 162,200
942	05	02	1710141090	400	Капитальные вложения в объекты государственной (муниципальной) собственности	0,000	100 000,000	97 162,200
942	05	02	1710141090	410	Бюджетные инвестиции	0,000	100 000,000	97 162,200
942	05	02	1710142260		Санация и строительство 2-й нитки водовода Гайва-Заозерье	19 911,300	0,000	0,000
942	05	02	1710142260	400	Капитальные вложения в объекты государственной (муниципальной) собственности	19 911,300	0,000	0,000
942	05	02	1710142260	410	Бюджетные инвестиции	19 911,300	0,000	0,000
942	05	02	1710142360		Реконструкция канализационной насосной станции "Речник" Дзержинского района города Перми	43 764,300	0,000	0,000
942	05	02	1710142360	400	Капитальные вложения в объекты государственной (муниципальной) собственности	43 764,300	0,000	0,000
942	05	02	1710142360	410	Бюджетные инвестиции	43 764,300	0,000	0,000
942	05	02	1710143480		Строительство сетей водоснабжения в микрорайоне "Заозерье" для земельных участков многодетных семей	30 200,000	129 330,100	0,000
942	05	02	1710143480	400	Капитальные вложения в объекты государственной (муниципальной) собственности	30 200,000	129 330,100	0,000
942	05	02	1710143480	410	Бюджетные инвестиции	30 200,000	129 330,100	0,000
942	05	02	1710200000		Основное мероприятие "Капитальные вложения в объекты муниципальной собственности в системе газоснабжения"	9 464,942	0,000	0,000
942	05	02	1710241100		Строительство газопроводов в микрорайонах индивидуальной застройки города Перми	9 464,942	0,000	0,000
942	05	02	1710241100	400	Капитальные вложения в объекты государственной (муниципальной) собственности	9 464,942	0,000	0,000
942	05	02	1710241100	410	Бюджетные инвестиции	9 464,942	0,000	0,000
942	*05*	*03*			*Благоустройство*	*48 321,100*	*66 350,400*	*0,000*
942	05	03	1400000000		Муниципальная программа "Охрана природы и лесное хозяйство города Перми"	21 444,400	66 350,400	0,000
942	05	03	1410000000		Подпрограмма "Реализация природоохранных мероприятий"	21 444,400	66 350,400	0,000
942	05	03	1410700000		Основное мероприятие "Капитальные вложения в объекты недвижимого имущества муниципальной собственности в сфере экологии"	21 444,400	66 350,400	0,000
942	05	03	1410743570		Строительство городского питомника растений на земельном участке с кадастровым номером 59:01:0000000:91384	21 444,400	66 350,400	0,000
942	05	03	1410743570	400	Капитальные вложения в объекты государственной (муниципальной) собственности	21 444,400	66 350,400	0,000

1	2	3	4	5	6	7	8	9
942	05	03	1410743570	410	Бюджетные инвестиции	21 444,400	66 350,400	0,000
942	05	03	2000000000		Муниципальная программа "Развитие автомобильных дорог и дорожных сооружений в городе Перми"	26 876,700	0,000	0,000
942	05	03	2010000000		Подпрограмма "Развитие улично-дорожной сети путем строительства и реконструкции автомобильных дорог, искусственных дорожных сооружений"	26 876,700	0,000	0,000
942	05	03	2010300000		Основное мероприятие "Выполнение комплекса мероприятий по строительству подпорной стенки"	26 876,700	0,000	0,000
942	05	03	2010343340		Строительство подпорной стенки с устройством противопожарного проезда по ул. Льва Шатрова, 35	26 876,700	0,000	0,000
942	05	03	2010343340	400	Капитальные вложения в объекты государственной (муниципальной) собственности	26 876,700	0,000	0,000
942	05	03	2010343340	410	Бюджетные инвестиции	26 876,700	0,000	0,000
942	**07**				**Образование**	**2 423 670,611**	**1 279 878,700**	**1 615 621,900**
942	*07*	*01*			*Дошкольное образование*	*10 976,800*	*293 919,500*	*0,000*
942	07	01	0800000000		Муниципальная программа "Развитие сети образовательных организаций города Перми"	10 976,800	293 919,500	0,000
942	07	01	0810000000		Подпрограмма "Повышение доступности дошкольного образования"	10 976,800	293 919,500	0,000
942	07	01	0810100000		Основное мероприятие "Капитальные вложения в объекты недвижимого имущества муниципальной собственности в сфере дошкольного образования"	10 976,800	293 919,500	0,000
942	07	01	0810143350		Строительство здания для размещения дошкольного образовательного учреждения МАДОУ "Легополис" г. Перми, в квартале, ограниченном улицами Хабаровской, Ветлужской, Заречной, Красноводской	10 976,800	293 919,500	0,000
942	07	01	0810143350	400	Капитальные вложения в объекты государственной (муниципальной) собственности	10 976,800	293 919,500	0,000
942	07	01	0810143350	410	Бюджетные инвестиции	10 976,800	293 919,500	0,000
942	*07*	*02*			*Общее образование*	*2 310 216,011*	*880 000,800*	*1 615 621,900*
942	07	02	0800000000		Муниципальная программа "Развитие сети образовательных организаций города Перми"	2 310 216,011	880 000,800	1 615 621,900
942	07	02	0820000000		Подпрограмма "Обеспечение доступности общего и дополнительного образования"	2 310 216,011	880 000,800	1 615 621,900
942	07	02	0820100000		Основное мероприятие "Капитальные вложения в объекты недвижимого имущества муниципальных общеобразовательных организаций и организаций дополнительного образования города Перми"	1 221 207,811	545 650,500	1 564 114,600
942	07	02	0820141010		Строительство здания для размещения общеобразовательного учреждения по ул. КИМ/В. Соломина г. Перми	18 748,300	107 362,300	341 329,500
942	07	02	0820141010	400	Капитальные вложения в объекты государственной (муниципальной) собственности	18 748,300	107 362,300	341 329,500
942	07	02	0820141010	410	Бюджетные инвестиции	18 748,300	107 362,300	341 329,500
942	07	02	0820141160		Реконструкция здания под размещение общеобразовательной организации по ул. Целинной, 15	158 784,200	0,000	0,000
942	07	02	0820141160	400	Капитальные вложения в объекты государственной (муниципальной) собственности	158 784,200	0,000	0,000
942	07	02	0820141160	410	Бюджетные инвестиции	158 784,200	0,000	0,000
942	07	02	0820141230		Строительство школы в м/р ДКЖ г. Перми	0,000	0,000	300 000,000
942	07	02	0820141230	400	Капитальные вложения в объекты государственной (муниципальной) собственности	0,000	0,000	300 000,000
942	07	02	0820141230	410	Бюджетные инвестиции	0,000	0,000	300 000,000
942	07	02	0820142550		Строительство здания общеобразовательного учреждения в Индустриальном районе города Перми	0,000	100 000,000	400 000,000
942	07	02	0820142550	400	Капитальные вложения в объекты государственной (муниципальной) собственности	0,000	100 000,000	400 000,000
942	07	02	0820142550	410	Бюджетные инвестиции	0,000	100 000,000	400 000,000
942	07	02	0820143360		Реконструкция здания по ул. Уральской, 110 для размещения общеобразовательной организации г. Перми	19 435,100	102 766,700	287 879,900

1	2	3	4	5	6	7	8	9
942	07	02	0820143360	400	Капитальные вложения в объекты государственной (муниципальной) собственности	19 435,100	102 766,700	287 879,900
942	07	02	0820143360	410	Бюджетные инвестиции	19 435,100	102 766,700	287 879,900
942	07	02	0820143490		Строительство корпуса МАОУ "Гимназия № 33" г. Перми	380 118,196	0,000	0,000
942	07	02	0820143490	400	Капитальные вложения в объекты государственной (муниципальной) собственности	380 118,196	0,000	0,000
942	07	02	0820143490	410	Бюджетные инвестиции	380 118,196	0,000	0,000
942	07	02	0820143500		Строительство корпуса МАОУ "Школа дизайна "Точка" г. Перми	582 832,915	0,000	0,000
942	07	02	0820143500	400	Капитальные вложения в объекты государственной (муниципальной) собственности	582 832,915	0,000	0,000
942	07	02	0820143500	410	Бюджетные инвестиции	582 832,915	0,000	0,000
942	07	02	08201SH070		Строительство (реконструкция) объектов общественной инфраструктуры муниципального значения, приобретение объектов недвижимого имущества в муниципальную собственность для создания новых мест в общеобразовательных учреждениях и дополнительных мест для детей дошкольного возраста	61 289,100	235 521,500	234 905,200
942	07	02	08201SH070	400	Капитальные вложения в объекты государственной (муниципальной) собственности	61 289,100	235 521,500	234 905,200
942	07	02	08201SH070	410	Бюджетные инвестиции	61 289,100	235 521,500	234 905,200
942	07	02	0820200000		Основное мероприятие "Капитальные вложения в спортивные объекты муниципальных общеобразовательных организаций города Перми"	78 575,600	334 350,300	51 507,300
942	07	02	0820242640		Строительство спортивного зала МАОУ "СОШ № 79" г. Перми	0,000	53 552,500	51 507,300
942	07	02	0820242640	400	Капитальные вложения в объекты государственной (муниципальной) собственности	0,000	53 552,500	51 507,300
942	07	02	0820242640	410	Бюджетные инвестиции	0,000	53 552,500	51 507,300
942	07	02	0820243510		Строительство спортивного зала МАОУ "СОШ № 81" г. Перми	37 249,100	157 804,000	0,000
942	07	02	0820243510	400	Капитальные вложения в объекты государственной (муниципальной) собственности	37 249,100	157 804,000	0,000
942	07	02	0820243510	410	Бюджетные инвестиции	37 249,100	157 804,000	0,000
942	07	02	0820243520		Строительство спортивного зала МАОУ "СОШ № 96" г. Перми	41 326,500	122 993,800	0,000
942	07	02	0820243520	400	Капитальные вложения в объекты государственной (муниципальной) собственности	41 326,500	122 993,800	0,000
942	07	02	0820243520	410	Бюджетные инвестиции	41 326,500	122 993,800	0,000
942	07	02	082E100000		Основное мероприятие "Федеральный проект "Современная школа"	1 010 432,600	0,000	0,000
942	07	02	082E153050		Создание новых мест в общеобразовательных организациях в связи с ростом числа обучающихся, вызванным демографическим фактором	1 010 432,600	0,000	0,000
942	07	02	082E153050	400	Капитальные вложения в объекты государственной (муниципальной) собственности	1 010 432,600	0,000	0,000
942	07	02	082E153050	410	Бюджетные инвестиции	1 010 432,600	0,000	0,000
942	*07*	*03*			*Дополнительное образование детей*	*102 477,800*	*105 958,400*	*0,000*
942	07	03	0800000000		Муниципальная программа "Развитие сети образовательных организаций города Перми"	102 477,800	105 958,400	0,000
942	07	03	0820000000		Подпрограмма "Обеспечение доступности общего и дополнительного образования"	102 477,800	105 958,400	0,000
942	07	03	0820100000		Основное мероприятие "Капитальные вложения в объекты недвижимого имущества муниципальных общеобразовательных организаций и организаций дополнительного образования города Перми"	102 477,800	105 958,400	0,000
942	07	03	0820141300		Реконструкция ледовой арены МАУ ДО "ДЮЦ "Здоровье"	102 477,800	105 958,400	0,000
942	07	03	0820141300	400	Капитальные вложения в объекты государственной (муниципальной) собственности	102 477,800	105 958,400	0,000

1	2	3	4	5	6	7	8	9
942	07	03	0820141300	410	Бюджетные инвестиции	102 477,800	105 958,400	0,000
942	**11**				**Физическая культура и спорт**	**295 321,900**	**133 857,800**	**190 073,700**
942	**11**	**03**			**Спорт высших достижений**	**295 321,900**	**133 857,800**	**190 073,700**
942	11	03	0500000000		Муниципальная программа "Развитие физической культуры и спорта города Перми"	295 321,900	133 857,800	190 073,700
942	11	03	0510000000		Подпрограмма "Обеспечение населения спортивной инфраструктурой"	295 321,900	133 857,800	190 073,700
942	11	03	0510100000		Основное мероприятие "Капитальные вложения в объекты недвижимого имущества муниципальной собственности в сфере физической культуры и массового спорта"	295 321,900	133 857,800	190 073,700
942	11	03	051012Ф280		Реконструкция физкультурно-оздоровительного комплекса по адресу: г. Пермь, ул. Рабочая, 9	295 321,900	0,000	0,000
942	11	03	051012Ф280	400	Капитальные вложения в объекты государственной (муниципальной) собственности	295 321,900	0,000	0,000
942	11	03	051012Ф280	410	Бюджетные инвестиции	295 321,900	0,000	0,000
942	11	03	0510141880		Строительство плавательного бассейна по адресу: ул. Гайвинская, 50	0,000	34 000,100	190 073,700
942	11	03	0510141880	400	Капитальные вложения в объекты государственной (муниципальной) собственности	0,000	34 000,100	190 073,700
942	11	03	0510141880	410	Бюджетные инвестиции	0,000	34 000,100	190 073,700
942	11	03	0510141950		Строительство спортивной трассы для велосипедов, лыжероллеров по адресу: г. Пермь, ул. Агрономическая, 23	0,000	99 857,700	0,000
942	11	03	0510141950	400	Капитальные вложения в объекты государственной (муниципальной) собственности	0,000	99 857,700	0,000
942	11	03	0510141950	410	Бюджетные инвестиции	0,000	99 857,700	0,000
944					**Департамент дорог и благоустройства администрации города Перми**	**5 908 341,800**	**3 655 057,638**	**3 752 384,035**
944	**03**				**Национальная безопасность и правоохранительная деятельность**	**8 488,900**	**8 855,300**	**8 855,300**
944	*03*	*14*			*Другие вопросы в области национальной безопасности и правоохранительной деятельности*	*8 488,900*	*8 855,300*	*8 855,300*
944	03	14	9100000000		Непрограммные расходы бюджета города Перми по реализации иных мероприятий	8 488,900	8 855,300	8 855,300
944	03	14	9190000000		Иные непрограммные мероприятия	8 488,900	8 855,300	8 855,300
944	03	14	919002П040		Составление протоколов об административных правонарушениях	3,700	3,700	3,700
944	03	14	919002П040	200	Закупка товаров, работ и услуг для обеспечения государственных (муниципальных) нужд	3,700	3,700	3,700
944	03	14	919002П040	240	Иные закупки товаров, работ и услуг для обеспечения государственных (муниципальных) нужд	3,700	3,700	3,700
944	03	14	919002П060		Осуществление полномочий по созданию и организации деятельности административных комиссий	8 485,200	8 851,600	8 851,600
944	03	14	919002П060	100	Расходы на выплаты персоналу в целях обеспечения выполнения функций государственными (муниципальными) органами, казенными учреждениями, органами управления государственными внебюджетными фондами	635,300	663,400	663,400
944	03	14	919002П060	110	Расходы на выплаты персоналу казенных учреждений	635,300	663,400	663,400
944	03	14	919002П060	200	Закупка товаров, работ и услуг для обеспечения государственных (муниципальных) нужд	7 849,900	8 188,200	8 188,200
944	03	14	919002П060	240	Иные закупки товаров, работ и услуг для обеспечения государственных (муниципальных) нужд	7 849,900	8 188,200	8 188,200
944	**04**				**Национальная экономика**	**2 258 683,900**	**2 874 053,200**	**3 026 801,900**
944	*04*	*06*			*Водное хозяйство*	*10 333,000*	*0,000*	*0,000*
944	04	06	1100000000		Муниципальная программа "Благоустройство города Перми"	10 333,000	0,000	0,000
944	04	06	1110000000		Подпрограмма "Озеленение территории города Перми, в том числе путем создания парков, скверов, садов, бульваров"	10 333,000	0,000	0,000

1	2	3	4	5	6	7	8	9
944	04	06	1110800000		Основное мероприятие "Выполнение комплекса мероприятий по содержанию и ремонту гидротехнических сооружений"	10 333,000	0,000	0,000
944	04	06	11108SЖ410		Развитие городского пространства	10 333,000	0,000	0,000
944	04	06	11108SЖ410	200	Закупка товаров, работ и услуг для обеспечения государственных (муниципальных) нужд	10 333,000	0,000	0,000
944	04	06	11108SЖ410	240	Иные закупки товаров, работ и услуг для обеспечения государственных (муниципальных) нужд	10 333,000	0,000	0,000
944	*04*	*09*			*Дорожное хозяйство (дорожные фонды)*	*2 248 350,900*	*2 874 053,200*	*3 026 801,900*
944	04	09	1000000000		Муниципальная программа "Организация дорожной деятельности в городе Перми"	652 860,300	1 241 997,400	1 348 114,200
944	04	09	1010000000		Подпрограмма "Приведение в нормативное состояние автомобильных дорог, снижение уровня перегрузки и ликвидации мест концентрации ДТП"	518 989,100	1 106 170,000	1 212 286,800
944	04	09	1010100000		Основное мероприятие "Выполнение комплекса мероприятий по содержанию и ремонту автомобильных дорог и элементов дорог"	71 628,400	71 628,400	71 628,400
944	04	09	1010121370		Содержание и ремонт автомобильных дорог	1 894,300	1 894,300	1 894,300
944	04	09	1010121370	200	Закупка товаров, работ и услуг для обеспечения государственных (муниципальных) нужд	1 894,300	1 894,300	1 894,300
944	04	09	1010121370	240	Иные закупки товаров, работ и услуг для обеспечения государственных (муниципальных) нужд	1 894,300	1 894,300	1 894,300
944	04	09	1010171020		Возмещение затрат на содержание (обследование, прочистку), паспортизацию ливневой канализации и очистных сооружений	69 734,100	69 734,100	69 734,100
944	04	09	1010171020	800	Иные бюджетные ассигнования	69 734,100	69 734,100	69 734,100
944	04	09	1010171020	810	Субсидии юридическим лицам (кроме некоммерческих организаций), индивидуальным предпринимателям, физическим лицам - производителям товаров, работ, услуг	69 734,100	69 734,100	69 734,100
944	04	09	1010200000		Основное мероприятие "Выполнение комплекса мероприятий по содержанию, ремонту и обследованию искусственных дорожных сооружений"	85 251,100	73 185,100	111 827,100
944	04	09	1010221380		Содержание, ремонт и обследование искусственных дорожных сооружений	85 251,100	73 185,100	111 827,100
944	04	09	1010221380	200	Закупка товаров, работ и услуг для обеспечения государственных (муниципальных) нужд	85 251,100	73 185,100	111 827,100
944	04	09	1010221380	240	Иные закупки товаров, работ и услуг для обеспечения государственных (муниципальных) нужд	85 251,100	73 185,100	111 827,100
944	04	09	1010400000		Основное мероприятие "Выполнение комплекса мероприятий по ремонту и капитальному ремонту автомобильных дорог и искусственных дорожных сооружений"	0,000	116 436,600	133 333,400
944	04	09	10104ST040		Проектирование, строительство (реконструкция), капитальный ремонт и ремонт автомобильных дорог общего пользования местного значения, находящихся на территории Пермского края	0,000	116 436,600	133 333,400
944	04	09	10104ST040	200	Закупка товаров, работ и услуг для обеспечения государственных (муниципальных) нужд	0,000	116 436,600	133 333,400
944	04	09	10104ST040	240	Иные закупки товаров, работ и услуг для обеспечения государственных (муниципальных) нужд	0,000	116 436,600	133 333,400
944	04	09	1010500000		Основное мероприятие "Обеспечение содержания, текущего и капитального ремонта сетей наружного освещения"	358 894,600	263 088,900	313 666,900
944	04	09	1010500590		Обеспечение деятельности (оказание услуг, выполнение работ) муниципальных учреждений (организаций)	243 411,000	248 330,000	298 330,000
944	04	09	1010500590	600	Предоставление субсидий бюджетным, автономным учреждениям и иным некоммерческим организациям	243 411,000	248 330,000	298 330,000
944	04	09	1010500590	610	Субсидии бюджетным учреждениям	243 411,000	248 330,000	298 330,000
944	04	09	1010500770		Целевая субсидия на выполнение работ по капитальному ремонту сетей наружного освещения	100 000,000	0,000	0,000

1	2	3	4	5	6	7	8	9
944	04	09	1010500770	600	Предоставление субсидий бюджетным, автономным учреждениям и иным некоммерческим организациям	100 000,000	0,000	0,000
944	04	09	1010500770	610	Субсидии бюджетным учреждениям	100 000,000	0,000	0,000
944	04	09	1010501060		Целевая субсидия на повышение фонда оплаты труда	1 323,800	0,000	0,000
944	04	09	1010501060	600	Предоставление субсидий бюджетным, автономным учреждениям и иным некоммерческим организациям	1 323,800	0,000	0,000
944	04	09	1010501060	610	Субсидии бюджетным учреждениям	1 323,800	0,000	0,000
944	04	09	1010522190		Содержание сетей наружного освещения на автомобильных дорогах города Перми	12 920,500	13 519,600	14 097,600
944	04	09	1010522190	200	Закупка товаров, работ и услуг для обеспечения государственных (муниципальных) нужд	12 920,500	13 519,600	14 097,600
944	04	09	1010522190	240	Иные закупки товаров, работ и услуг для обеспечения государственных (муниципальных) нужд	12 920,500	13 519,600	14 097,600
944	04	09	1010523160		Содержание сетей наружного освещения микрорайона Бумкомбинат	1 239,300	1 239,300	1 239,300
944	04	09	1010523160	200	Закупка товаров, работ и услуг для обеспечения государственных (муниципальных) нужд	1 239,300	1 239,300	1 239,300
944	04	09	1010523160	240	Иные закупки товаров, работ и услуг для обеспечения государственных (муниципальных) нужд	1 239,300	1 239,300	1 239,300
944	04	09	101R100000		Основное мероприятие "Реализация мероприятий, направленных на финансовое обеспечение регионального проекта в рамках основного мероприятия федерального проекта "Дорожная сеть" национального проекта Российской Федерации "Безопасные и качественные автомобильные дороги"	3 215,000	581 831,000	581 831,000
944	04	09	101R1ST040		Проектирование, строительство (реконструкция), капитальный ремонт и ремонт автомобильных дорог общего пользования местного значения, находящихся на территории Пермского края, направленное на достижение целевых показателей регионального проекта "Безопасные и качественные автомобильные дороги Пермского края и Пермской городской агломерации"	3 215,000	581 831,000	581 831,000
944	04	09	101R1ST040	200	Закупка товаров, работ и услуг для обеспечения государственных (муниципальных) нужд	3 215,000	581 831,000	581 831,000
944	04	09	101R1ST040	240	Иные закупки товаров, работ и услуг для обеспечения государственных (муниципальных) нужд	3 215,000	581 831,000	581 831,000
944	04	09	1020000000		Подпрограмма "Обеспечение деятельности заказчиков работ"	50 340,500	52 253,600	52 253,600
944	04	09	1020100000		Основное мероприятие "Выполнение функций муниципального заказчика работ"	50 340,500	52 253,600	52 253,600
944	04	09	1020100590		Обеспечение деятельности (оказание услуг, выполнение работ) муниципальных учреждений (организаций)	50 340,500	52 253,600	52 253,600
944	04	09	1020100590	100	Расходы на выплаты персоналу в целях обеспечения выполнения функций государственными (муниципальными) органами, казенными учреждениями, органами управления государственными внебюджетными фондами	42 616,600	44 531,700	44 531,700
944	04	09	1020100590	110	Расходы на выплаты персоналу казенных учреждений	42 616,600	44 531,700	44 531,700
944	04	09	1020100590	200	Закупка товаров, работ и услуг для обеспечения государственных (муниципальных) нужд	7 625,800	7 625,400	7 628,600
944	04	09	1020100590	240	Иные закупки товаров, работ и услуг для обеспечения государственных (муниципальных) нужд	7 625,800	7 625,400	7 628,600
944	04	09	1020100590	800	Иные бюджетные ассигнования	98,100	96,500	93,300
944	04	09	1020100590	850	Уплата налогов, сборов и иных платежей	98,100	96,500	93,300
944	04	09	1030000000		Подпрограмма "Совершенствование организации дорожного движения на улично-дорожной сети города Перми"	83 530,700	83 573,800	83 573,800
944	04	09	1030200000		Основное мероприятие "Совершенствование технологии управления дорожным движением"	55 619,900	55 619,900	55 619,900
944	04	09	1030221560		Развитие комплекса технических средств видеонаблюдения и управления дорожным движением	52 122,900	52 122,900	52 122,900

1	2	3	4	5	6	7	8	9
944	04	09	1030221560	200	Закупка товаров, работ и услуг для обеспечения государственных (муниципальных) нужд	52 122,900	52 122,900	52 122,900
944	04	09	1030221560	240	Иные закупки товаров, работ и услуг для обеспечения государственных (муниципальных) нужд	52 122,900	52 122,900	52 122,900
944	04	09	1030221610		Разработка (актуализация) и реализация проектов организации дорожного движения	3 497,000	3 497,000	3 497,000
944	04	09	1030221610	200	Закупка товаров, работ и услуг для обеспечения государственных (муниципальных) нужд	3 497,000	3 497,000	3 497,000
944	04	09	1030221610	240	Иные закупки товаров, работ и услуг для обеспечения государственных (муниципальных) нужд	3 497,000	3 497,000	3 497,000
944	04	09	1030300000		Основное мероприятие "Мероприятия по реализации парковочной политики на автомобильных дорогах местного значения, в том числе на объектах улично-дорожной сети в границах городского округа"	27 910,800	27 953,900	27 953,900
944	04	09	1030323340		Организация функционирования и контроля за использованием парковок на автомобильных дорогах общего пользования местного значения	27 910,800	27 953,900	27 953,900
944	04	09	1030323340	200	Закупка товаров, работ и услуг для обеспечения государственных (муниципальных) нужд	27 882,800	27 925,900	27 925,900
944	04	09	1030323340	240	Иные закупки товаров, работ и услуг для обеспечения государственных (муниципальных) нужд	27 882,800	27 925,900	27 925,900
944	04	09	1030323340	800	Иные бюджетные ассигнования	28,000	28,000	28,000
944	04	09	1030323340	850	Уплата налогов, сборов и иных платежей	28,000	28,000	28,000
944	04	09	1100000000		Муниципальная программа "Благоустройство города Перми"	0,000	100 000,000	100 000,000
944	04	09	1130000000		Подпрограмма "Развитие коммунальной инфраструктуры и благоустройства территории индивидуальной жилой застройки в городе Перми"	0,000	100 000,000	100 000,000
944	04	09	1130100000		Основное мероприятие "Выполнение комплекса мероприятий по благоустройству территорий общего пользования микрорайонов индивидуальной жилой застройки в городе Перми"	0,000	100 000,000	100 000,000
944	04	09	1130123130		Благоустройство территорий индивидуальной жилой застройки в городе Перми	0,000	100 000,000	100 000,000
944	04	09	1130123130	200	Закупка товаров, работ и услуг для обеспечения государственных (муниципальных) нужд	0,000	100 000,000	100 000,000
944	04	09	1130123130	240	Иные закупки товаров, работ и услуг для обеспечения государственных (муниципальных) нужд	0,000	100 000,000	100 000,000
944	04	09	2000000000		Муниципальная программа "Развитие автомобильных дорог и дорожных сооружений в городе Перми"	1 595 490,600	1 532 055,800	1 578 687,700
944	04	09	2010000000		Подпрограмма "Развитие улично-дорожной сети путем строительства и реконструкции автомобильных дорог, искусственных дорожных сооружений"	353 653,800	983 692,700	1 293 356,500
944	04	09	2010100000		Основное мероприятие "Выполнение комплекса мероприятий по строительству и реконструкции автомобильных дорог"	250 040,200	914 212,300	1 204 454,100
944	04	09	2010143420		Строительство очистных сооружений и водоотвода ливневых стоков по ул. Куйбышева,1 от ул. Петропавловской до выпуска	7 202,200	0,000	0,000
944	04	09	2010143420	400	Капитальные вложения в объекты государственной (муниципальной) собственности	7 202,200	0,000	0,000
944	04	09	2010143420	410	Бюджетные инвестиции	7 202,200	0,000	0,000
944	04	09	2010143430		Строительство очистных сооружений и водоотвода ливневых стоков по ул. Куфонина от ул. Трамвайной до ул. Подлесной до выпуска	0,000	9 362,900	0,000
944	04	09	2010143430	400	Капитальные вложения в объекты государственной (муниципальной) собственности	0,000	9 362,900	0,000
944	04	09	2010143430	410	Бюджетные инвестиции	0,000	9 362,900	0,000
944	04	09	2010143440		Строительство очистных сооружений и водоотвода ливневых стоков по ул. Окулова, 73	7 202,200	40 000,000	47 321,200

1	2	3	4	5	6	7	8	9
944	04	09	2010143440	400	Капитальные вложения в объекты государственной (муниципальной) собственности	7 202,200	40 000,000	47 321,200
944	04	09	2010143440	410	Бюджетные инвестиции	7 202,200	40 000,000	47 321,200
944	04	09	2010143450		Реконструкция Комсомольского проспекта от ул. Ленина до ул. Екатерининской по нечетной стороне, Тр-5в	0,000	8 982,400	0,000
944	04	09	2010143450	400	Капитальные вложения в объекты государственной (муниципальной) собственности	0,000	8 982,400	0,000
944	04	09	2010143450	410	Бюджетные инвестиции	0,000	8 982,400	0,000
944	04	09	20101ST040		Проектирование, строительство (реконструкция), капитальный ремонт и ремонт автомобильных дорог общего пользования местного значения, находящихся на территории Пермского края	159 974,700	275 936,800	1 125 000,000
944	04	09	20101ST040	400	Капитальные вложения в объекты государственной (муниципальной) собственности	159 974,700	275 936,800	1 125 000,000
944	04	09	20101ST040	410	Бюджетные инвестиции	159 974,700	275 936,800	1 125 000,000
944	04	09	20101ST04A		Проектирование, строительство (реконструкция), капитальный ремонт и ремонт автомобильных дорог общего пользования местного значения, находящихся на территории Пермского края (Строительство транспортной развязки в разных уровнях на пересечении ул. Макаренко и бульвара Гагарина)	6 375,000	14 875,000	0,000
944	04	09	20101ST04A	400	Капитальные вложения в объекты государственной (муниципальной) собственности	6 375,000	14 875,000	0,000
944	04	09	20101ST04A	410	Бюджетные инвестиции	6 375,000	14 875,000	0,000
944	04	09	20101ST04E		Проектирование, строительство (реконструкция), капитальный ремонт и ремонт автомобильных дорог общего пользования местного значения, находящихся на территории Пермского края (Реконструкция ул. Карпинского от ул. Архитектора Свиязева до ул. Космонавта Леонова)	2 457,500	5 734,100	0,000
944	04	09	20101ST04E	400	Капитальные вложения в объекты государственной (муниципальной) собственности	2 457,500	5 734,100	0,000
944	04	09	20101ST04E	410	Бюджетные инвестиции	2 457,500	5 734,100	0,000
944	04	09	20101ST04P		Проектирование, строительство (реконструкция), капитальный ремонт и ремонт автомобильных дорог общего пользования местного значения, находящихся на территории Пермского края (Реконструкция ул. Чкалова на участке от ул. Куйбышева до ул. Героев Хасана с устройством транспортных развязок в разных уровнях на пересечении с ул. Куйбышева и ул. Героев Хасана)	12 750,000	29 750,000	0,000
944	04	09	20101ST04P	400	Капитальные вложения в объекты государственной (муниципальной) собственности	12 750,000	29 750,000	0,000
944	04	09	20101ST04P	410	Бюджетные инвестиции	12 750,000	29 750,000	0,000
944	04	09	20101ST04R		Проектирование, строительство (реконструкция), капитальный ремонт и ремонт автомобильных дорог общего пользования местного значения, находящихся на территории Пермского края (Строительство автомобильной дороги по ул. Топазной)	2 052,200	102 144,400	0,000
944	04	09	20101ST04R	400	Капитальные вложения в объекты государственной (муниципальной) собственности	2 052,200	102 144,400	0,000
944	04	09	20101ST04R	410	Бюджетные инвестиции	2 052,200	102 144,400	0,000
944	04	09	20101ST04S		Проектирование, строительство (реконструкция), капитальный ремонт и ремонт автомобильных дорог общего пользования местного значения, находящихся на территории Пермского края (Строительство автомобильной дороги по ул. Агатовой)	2 166,200	68 386,800	0,000
944	04	09	20101ST04S	400	Капитальные вложения в объекты государственной (муниципальной) собственности	2 166,200	68 386,800	0,000
944	04	09	20101ST04S	410	Бюджетные инвестиции	2 166,200	68 386,800	0,000

1	2	3	4	5	6	7	8	9
944	04	09	20101ST04U		Проектирование, строительство (реконструкция), капитальный ремонт и ремонт автомобильных дорог общего пользования местного значения, находящихся на территории Пермского края (Строительство ул. Углеуральской на участке от проспекта Парковый до автомобильной дороги переход от ул. Строителей до площади Гайдара)	0,000	8 726,100	0,000
944	04	09	20101ST04U	400	Капитальные вложения в объекты государственной (муниципальной) собственности	0,000	8 726,100	0,000
944	04	09	20101ST04U	410	Бюджетные инвестиции	0,000	8 726,100	0,000
944	04	09	20101ST04V		Проектирование, строительство (реконструкция), капитальный ремонт и ремонт автомобильных дорог общего пользования местного значения, находящихся на территории Пермского края (Реконструкция ул. Пушкина от ул. Крисанова до Колхозной площади, ул. Революции от Колхозной площади до ул. Куйбышева)	2 457,500	5 734,100	0,000
944	04	09	20101ST04V	400	Капитальные вложения в объекты государственной (муниципальной) собственности	2 457,500	5 734,100	0,000
944	04	09	20101ST04V	410	Бюджетные инвестиции	2 457,500	5 734,100	0,000
944	04	09	20101ST04W		Проектирование, строительство (реконструкция), капитальный ремонт и ремонт автомобильных дорог общего пользования местного значения, находящихся на территории Пермского края (Реконструкция ул. Татьяны Барамзиной от ул. Папанинцев до ул. Локомотивной)	0,000	9 854,700	0,000
944	04	09	20101ST04W	400	Капитальные вложения в объекты государственной (муниципальной) собственности	0,000	9 854,700	0,000
944	04	09	20101ST04W	410	Бюджетные инвестиции	0,000	9 854,700	0,000
944	04	09	20101ST04B		Проектирование, строительство (реконструкция), капитальный ремонт и ремонт автомобильных дорог общего пользования местного значения, находящихся на территории Пермского края (Реконструкция автодорожного путепровода по ул. Монастырской на 4А + 325 км перегона Пермь-II - Пермь-I Свердловской железной дороги)	25 379,100	334 725,000	32 132,900
944	04	09	20101ST04B	400	Капитальные вложения в объекты государственной (муниципальной) собственности	25 379,100	334 725,000	32 132,900
944	04	09	20101ST04B	410	Бюджетные инвестиции	25 379,100	334 725,000	32 132,900
944	04	09	20101ST04K		Проектирование, строительство (реконструкция), капитальный ремонт и ремонт автомобильных дорог общего пользования местного значения, находящихся на территории Пермского края (Строительство автомобильной дороги по ул. Сапфирной в жилом районе Ива-1 Мотовилихинского района г. Перми)	22 023,600	0,000	0,000
944	04	09	20101ST04K	400	Капитальные вложения в объекты государственной (муниципальной) собственности	22 023,600	0,000	0,000
944	04	09	20101ST04K	410	Бюджетные инвестиции	22 023,600	0,000	0,000
944	04	09	2010400000		Основное мероприятие "Обеспечение обустройства сетей наружного освещения"	103 613,600	69 480,400	88 902,400
944	04	09	2010423070		Обустройство сетей наружного освещения на автомобильных дорогах города Перми	71 336,800	29 480,400	28 902,400
944	04	09	2010423070	200	Закупка товаров, работ и услуг для обеспечения государственных (муниципальных) нужд	71 336,800	29 480,400	28 902,400
944	04	09	2010423070	240	Иные закупки товаров, работ и услуг для обеспечения государственных (муниципальных) нужд	71 336,800	29 480,400	28 902,400
944	04	09	2010423080		Обустройство сетей наружного освещения	32 276,800	40 000,000	60 000,000
944	04	09	2010423080	200	Закупка товаров, работ и услуг для обеспечения государственных (муниципальных) нужд	32 276,800	40 000,000	60 000,000
944	04	09	2010423080	240	Иные закупки товаров, работ и услуг для обеспечения государственных (муниципальных) нужд	32 276,800	40 000,000	60 000,000
944	04	09	2020000000		Подпрограмма "Повышение уровня нормативного состояния автомобильных дорог и дорожных сооружений в городе Перми"	1 241 836,800	548 363,100	285 331,200

1	2	3	4	5	6	7	8	9
944	04	09	2020100000		Основное мероприятие "Выполнение комплекса мероприятий по приведению в нормативное состояние автомобильных дорог, трамвайных путей и искусственных дорожных сооружений"	1 241 836,800	548 363,100	285 331,200
944	04	09	2020121250		Капитальный ремонт автомобильных дорог и искусственных дорожных сооружений	302 730,900	240 618,800	285 331,200
944	04	09	2020121250	200	Закупка товаров, работ и услуг для обеспечения государственных (муниципальных) нужд	302 730,900	240 618,800	285 331,200
944	04	09	2020121250	240	Иные закупки товаров, работ и услуг для обеспечения государственных (муниципальных) нужд	302 730,900	240 618,800	285 331,200
944	04	09	20201ST040		Проектирование, строительство (реконструкция), капитальный ремонт и ремонт автомобильных дорог общего пользования местного значения, находящихся на территории Пермского края	939 105,900	307 744,300	0,000
944	04	09	20201ST040	200	Закупка товаров, работ и услуг для обеспечения государственных (муниципальных) нужд	939 105,900	307 744,300	0,000
944	04	09	20201ST040	240	Иные закупки товаров, работ и услуг для обеспечения государственных (муниципальных) нужд	939 105,900	307 744,300	0,000
944	**05**				**Жилищно-коммунальное хозяйство**	**3 641 169,000**	**772 149,138**	**716 726,835**
944	*05*	*03*			*Благоустройство*	*3 136 489,000*	*599 280,500*	*468 422,800*
944	05	03	1000000000		Муниципальная программа "Организация дорожной деятельности в городе Перми"	244 104,400	0,000	0,000
944	05	03	1010000000		Подпрограмма "Приведение в нормативное состояние автомобильных дорог, снижение уровня перегрузки и ликвидации мест концентрации ДТП"	244 104,400	0,000	0,000
944	05	03	1010600000		Основное мероприятие "Выполнение комплекса мероприятий по архитектурной подсветке"	244 104,400	0,000	0,000
944	05	03	1010623150		Архитектурная подсветка зданий	244 104,400	0,000	0,000
944	05	03	1010623150	200	Закупка товаров, работ и услуг для обеспечения государственных (муниципальных) нужд	244 104,400	0,000	0,000
944	05	03	1010623150	240	Иные закупки товаров, работ и услуг для обеспечения государственных (муниципальных) нужд	244 104,400	0,000	0,000
944	05	03	1100000000		Муниципальная программа "Благоустройство города Перми"	2 856 161,400	475 690,300	359 802,000
944	05	03	1110000000		Подпрограмма "Озеленение территории города Перми, в том числе путем создания парков, скверов, садов, бульваров"	1 896 892,200	400 121,700	119 532,000
944	05	03	1110300000		Основное мероприятие "Организация содержания и ремонта фонтанов"	19 532,000	19 532,000	19 532,000
944	05	03	1110321570		Содержание и ремонт фонтанов	19 532,000	19 532,000	19 532,000
944	05	03	1110321570	200	Закупка товаров, работ и услуг для обеспечения государственных (муниципальных) нужд	19 532,000	19 532,000	19 532,000
944	05	03	1110321570	240	Иные закупки товаров, работ и услуг для обеспечения государственных (муниципальных) нужд	19 532,000	19 532,000	19 532,000
944	05	03	1110400000		Основное мероприятие "Выполнение комплекса мероприятий по приведению в нормативное состояние объектов озеленения общего пользования"	1 537 992,300	214 760,400	100 000,000
944	05	03	1110423360		Капитальный ремонт объектов озеленения общего пользования	0,000	0,000	100 000,000
944	05	03	1110423360	200	Закупка товаров, работ и услуг для обеспечения государственных (муниципальных) нужд	0,000	0,000	100 000,000
944	05	03	1110423360	240	Иные закупки товаров, работ и услуг для обеспечения государственных (муниципальных) нужд	0,000	0,000	100 000,000
944	05	03	11104SЖ410		Развитие городского пространства	1 537 992,300	214 760,400	0,000
944	05	03	11104SЖ410	200	Закупка товаров, работ и услуг для обеспечения государственных (муниципальных) нужд	1 537 992,300	214 760,400	0,000
944	05	03	11104SЖ410	240	Иные закупки товаров, работ и услуг для обеспечения государственных (муниципальных) нужд	1 537 992,300	214 760,400	0,000
944	05	03	1110500000		Основное мероприятие "Выполнение комплекса работ по обустройству объектов озеленения общего пользования"	339 367,900	165 829,300	0,000

1	2	3	4	5	6	7	8	9
944	05	03	1110523050		Обустройство объектов озеленения общего пользования	159 639,500	0,000	0,000
944	05	03	1110523050	200	Закупка товаров, работ и услуг для обеспечения государственных (муниципальных) нужд	159 639,500	0,000	0,000
944	05	03	1110523050	240	Иные закупки товаров, работ и услуг для обеспечения государственных (муниципальных) нужд	159 639,500	0,000	0,000
944	05	03	1110523060		Обустройство сетей наружного освещения на объектах озеленения общего пользования	13 899,100	0,000	0,000
944	05	03	1110523060	200	Закупка товаров, работ и услуг для обеспечения государственных (муниципальных) нужд	13 899,100	0,000	0,000
944	05	03	1110523060	240	Иные закупки товаров, работ и услуг для обеспечения государственных (муниципальных) нужд	13 899,100	0,000	0,000
944	05	03	11105SЖ410		Развитие городского пространства	165 829,300	165 829,300	0,000
944	05	03	11105SЖ410	200	Закупка товаров, работ и услуг для обеспечения государственных (муниципальных) нужд	165 829,300	165 829,300	0,000
944	05	03	11105SЖ410	240	Иные закупки товаров, работ и услуг для обеспечения государственных (муниципальных) нужд	165 829,300	165 829,300	0,000
944	05	03	1120000000		Подпрограмма "Восстановление нормативного состояния и развитие мест погребения, в том числе крематория"	743 444,400	75 568,600	240 270,000
944	05	03	1120100000		Основное мероприятие "Поддержание в нормативном состоянии мест погребения"	54 534,600	34 713,100	34 713,100
944	05	03	1120123700		Содержание мест погребения	53 940,000	34 118,500	34 118,500
944	05	03	1120123700	200	Закупка товаров, работ и услуг для обеспечения государственных (муниципальных) нужд	53 940,000	34 118,500	34 118,500
944	05	03	1120123700	240	Иные закупки товаров, работ и услуг для обеспечения государственных (муниципальных) нужд	53 940,000	34 118,500	34 118,500
944	05	03	1120123710		Организация автобусных перевозок граждан на территории кладбища "Северное" в выходные, праздничные дни и дни массового посещения кладбища (в религиозные праздники, дни поминовений)	594,600	594,600	594,600
944	05	03	1120123710	200	Закупка товаров, работ и услуг для обеспечения государственных (муниципальных) нужд	594,600	594,600	594,600
944	05	03	1120123710	240	Иные закупки товаров, работ и услуг для обеспечения государственных (муниципальных) нужд	594,600	594,600	594,600
944	05	03	1120200000		Основное мероприятие "Организация эвакуации умерших"	855,500	855,500	855,500
944	05	03	1120221930		Эвакуация умерших из жилых помещений (при отсутствии супруга, близких родственников либо законного представителя умершего или при невозможности осуществить ими эвакуацию), а также с улиц, мест аварий и иных мест	855,500	855,500	855,500
944	05	03	1120221930	200	Закупка товаров, работ и услуг для обеспечения государственных (муниципальных) нужд	855,500	855,500	855,500
944	05	03	1120221930	240	Иные закупки товаров, работ и услуг для обеспечения государственных (муниципальных) нужд	855,500	855,500	855,500
944	05	03	1120300000		Основное мероприятие "Выполнение комплекса мероприятий по приведению в нормативное состояние мест погребения"	312 216,800	0,000	204 701,400
944	05	03	1120321940		Приведение в нормативное состояние мест погребения	0,000	0,000	204 701,400
944	05	03	1120321940	200	Закупка товаров, работ и услуг для обеспечения государственных (муниципальных) нужд	0,000	0,000	204 701,400
944	05	03	1120321940	240	Иные закупки товаров, работ и услуг для обеспечения государственных (муниципальных) нужд	0,000	0,000	204 701,400
944	05	03	11203SЖ410		Развитие городского пространства	312 216,800	0,000	0,000
944	05	03	11203SЖ410	200	Закупка товаров, работ и услуг для обеспечения государственных (муниципальных) нужд	312 216,800	0,000	0,000
944	05	03	11203SЖ410	240	Иные закупки товаров, работ и услуг для обеспечения государственных (муниципальных) нужд	312 216,800	0,000	0,000

1	2	3	4	5	6	7	8	9
944	05	03	1120400000		Основное мероприятие "Выполнение комплекса мероприятий по строительству и реконструкции мест погребения"	375 837,500	40 000,000	0,000
944	05	03	1120441120		Строительство крематория на кладбище "Восточное" города Перми	375 837,500	40 000,000	0,000
944	05	03	1120441120	400	Капитальные вложения в объекты государственной (муниципальной) собственности	375 837,500	40 000,000	0,000
944	05	03	1120441120	410	Бюджетные инвестиции	375 837,500	40 000,000	0,000
944	05	03	1140000000		Подпрограмма "Повышение уровня благоустройства центрально-планировочного района города Перми"	215 824,800	0,000	0,000
944	05	03	114J100000		Основное мероприятие "Региональный проект "Развитие туристической инфраструктуры"	215 824,800	0,000	0,000
944	05	03	114J153330		Государственная поддержка региональных программ по проектированию туристского кода центра города	215 824,800	0,000	0,000
944	05	03	114J153330	200	Закупка товаров, работ и услуг для обеспечения государственных (муниципальных) нужд	215 824,800	0,000	0,000
944	05	03	114J153330	240	Иные закупки товаров, работ и услуг для обеспечения государственных (муниципальных) нужд	215 824,800	0,000	0,000
944	05	03	1300000000		Муниципальная программа "Формирование современной городской среды"	36 223,200	123 590,200	108 620,800
944	05	03	1320000000		Подпрограмма "Благоустройство общественных территорий муниципального образования город Пермь"	36 223,200	123 590,200	108 620,800
944	05	03	1320100000		Основное мероприятие "Выполнение комплекса мероприятий по ремонту и капитальному ремонту территорий общего пользования"	36 223,200	123 590,200	108 620,800
944	05	03	13201SЖ090		Поддержка муниципальных программ формирования современной городской среды (расходы, не софинансируемые из федерального бюджета)	36 223,200	123 590,200	108 620,800
944	05	03	13201SЖ090	200	Закупка товаров, работ и услуг для обеспечения государственных (муниципальных) нужд	36 223,200	123 590,200	108 620,800
944	05	03	13201SЖ090	240	Иные закупки товаров, работ и услуг для обеспечения государственных (муниципальных) нужд	36 223,200	123 590,200	108 620,800
944	*05*	*05*			*Другие вопросы в области жилищно-коммунального хозяйства*	*504 680,000*	*172 868,638*	*248 304,035*
944	05	05	1000000000		Муниципальная программа "Организация дорожной деятельности в городе Перми"	455 998,400	125 729,338	201 164,735
944	05	05	1020000000		Подпрограмма "Обеспечение деятельности заказчиков работ"	455 998,400	125 729,338	201 164,735
944	05	05	1020100000		Основное мероприятие "Выполнение функций муниципального заказчика работ"	455 998,400	125 729,338	201 164,735
944	05	05	1020100590		Обеспечение деятельности (оказание услуг, выполнение работ) муниципальных учреждений (организаций)	455 998,400	125 729,338	201 164,735
944	05	05	1020100590	100	Расходы на выплаты персоналу в целях обеспечения выполнения функций государственными (муниципальными) органами, казенными учреждениями, органами управления государственными внебюджетными фондами	78 280,000	78 605,638	79 810,635
944	05	05	1020100590	110	Расходы на выплаты персоналу казенных учреждений	78 280,000	78 605,638	79 810,635
944	05	05	1020100590	200	Закупка товаров, работ и услуг для обеспечения государственных (муниципальных) нужд	12 239,300	11 102,300	11 274,000
944	05	05	1020100590	240	Иные закупки товаров, работ и услуг для обеспечения государственных (муниципальных) нужд	12 239,300	11 102,300	11 274,000
944	05	05	1020100590	800	Иные бюджетные ассигнования	365 479,100	36 021,400	110 080,100
944	05	05	1020100590	850	Уплата налогов, сборов и иных платежей	365 479,100	36 021,400	110 080,100
944	05	05	9500000000		Непрограммные расходы по обеспечению деятельности администрации города Перми	48 681,600	47 139,300	47 139,300
944	05	05	9580000000		Функциональные органы администрации города Перми	48 681,600	47 139,300	47 139,300
944	05	05	9580000110		Расходы на выплаты по оплате труда работников муниципальных органов	46 275,100	44 732,800	44 732,800

1	2	3	4	5	6	7	8	9
944	05	05	9580000110	100	Расходы на выплаты персоналу в целях обеспечения выполнения функций государственными (муниципальными) органами, казенными учреждениями, органами управления государственными внебюджетными фондами	46 275,100	44 732,800	44 732,800
944	05	05	9580000110	120	Расходы на выплаты персоналу государственных (муниципальных) органов	46 275,100	44 732,800	44 732,800
944	05	05	9580000190		Расходы на обеспечение функций муниципальных органов	2 406,500	2 406,500	2 406,500
944	05	05	9580000190	200	Закупка товаров, работ и услуг для обеспечения государственных (муниципальных) нужд	2 406,500	2 406,500	2 406,500
944	05	05	9580000190	240	Иные закупки товаров, работ и услуг для обеспечения государственных (муниципальных) нужд	2 406,500	2 406,500	2 406,500
945					**Департамент транспорта администрации города Перми**	**6 925 510,088**	**7 427 830,100**	**7 753 143,300**
945	**03**				**Национальная безопасность и правоохранительная деятельность**	**472,100**	**472,100**	**472,100**
945	*03*	*14*			*Другие вопросы в области национальной безопасности и правоохранительной деятельности*	*472,100*	*472,100*	*472,100*
945	03	14	9100000000		Непрограммные расходы бюджета города Перми по реализации иных мероприятий	472,100	472,100	472,100
945	03	14	9190000000		Иные непрограммные мероприятия	472,100	472,100	472,100
945	03	14	919002П040		Составление протоколов об административных правонарушениях	472,100	472,100	472,100
945	03	14	919002П040	200	Закупка товаров, работ и услуг для обеспечения государственных (муниципальных) нужд	472,100	472,100	472,100
945	03	14	919002П040	240	Иные закупки товаров, работ и услуг для обеспечения государственных (муниципальных) нужд	472,100	472,100	472,100
945	**04**				**Национальная экономика**	**6 925 037,988**	**7 427 358,000**	**7 752 671,200**
945	*04*	*08*			*Транспорт*	*6 774 015,788*	*7 412 850,000*	*7 738 163,200*
945	04	08	1200000000		Муниципальная программа "Организация регулярных перевозок автомобильным и городским наземным электрическим транспортом в городе Перми"	6 751 762,788	7 390 894,800	7 716 208,000
945	04	08	1210000000		Подпрограмма "Приоритетное развитие общественного транспорта в городе Перми"	6 751 762,788	7 390 894,800	7 716 208,000
945	04	08	1210100000		Основное мероприятие "Совершенствование маршрутной сети"	5 954 223,000	6 319 858,400	6 319 953,600
945	04	08	1210123270		Осуществление регулярных перевозок пассажиров автомобильным транспортом по муниципальным маршрутам регулярных перевозок города Перми по регулируемому тарифу города Перми	5 107 320,800	5 472 956,200	5 473 051,400
945	04	08	1210123270	200	Закупка товаров, работ и услуг для обеспечения государственных (муниципальных) нужд	5 107 320,800	5 472 956,200	5 473 051,400
945	04	08	1210123270	240	Иные закупки товаров, работ и услуг для обеспечения государственных (муниципальных) нужд	5 107 320,800	5 472 956,200	5 473 051,400
945	04	08	1210123320		Осуществление регулярных перевозок пассажиров городским наземным электрическим транспортом по муниципальным маршрутам регулярных перевозок города Перми по регулируемому тарифу города Перми	846 902,200	846 902,200	846 902,200
945	04	08	1210123320	200	Закупка товаров, работ и услуг для обеспечения государственных (муниципальных) нужд	846 902,200	846 902,200	846 902,200
945	04	08	1210123320	240	Иные закупки товаров, работ и услуг для обеспечения государственных (муниципальных) нужд	846 902,200	846 902,200	846 902,200
945	04	08	1210300000		Основное мероприятие "Повышение уровня контроля за работой перевозчиков и оплатой проезда"	158 389,100	183 024,300	183 024,300
945	04	08	1210300590		Обеспечение деятельности (оказание услуг, выполнение работ) муниципальных учреждений (организаций)	139 237,000	143 928,000	143 928,000
945	04	08	1210300590	100	Расходы на выплаты персоналу в целях обеспечения выполнения функций государственными (муниципальными) органами, казенными учреждениями, органами управления государственными внебюджетными фондами	129 311,000	135 136,300	135 136,300

1	2	3	4	5	6	7	8	9
945	04	08	1210300590	110	Расходы на выплаты персоналу казенных учреждений	129 311,000	135 136,300	135 136,300
945	04	08	1210300590	200	Закупка товаров, работ и услуг для обеспечения государственных (муниципальных) нужд	9 915,100	8 780,800	8 780,800
945	04	08	1210300590	240	Иные закупки товаров, работ и услуг для обеспечения государственных (муниципальных) нужд	9 915,100	8 780,800	8 780,800
945	04	08	1210300590	800	Иные бюджетные ассигнования	10,900	10,900	10,900
945	04	08	1210300590	850	Уплата налогов, сборов и иных платежей	10,900	10,900	10,900
945	04	08	1210321800		Организация безналичной оплаты проезда в автомобильном и городском наземном электрическом транспорте по муниципальным маршрутам регулярных перевозок города Перми по регулируемому тарифу	16 690,000	0,000	0,000
945	04	08	1210321800	200	Закупка товаров, работ и услуг для обеспечения государственных (муниципальных) нужд	16 690,000	0,000	0,000
945	04	08	1210321800	240	Иные закупки товаров, работ и услуг для обеспечения государственных (муниципальных) нужд	16 690,000	0,000	0,000
945	04	08	1210322210		Обеспечение функционирования автоматизированных информационных систем по управлению транспортом	2 462,100	39 096,300	39 096,300
945	04	08	1210322210	200	Закупка товаров, работ и услуг для обеспечения государственных (муниципальных) нужд	2 462,100	39 096,300	39 096,300
945	04	08	1210322210	240	Иные закупки товаров, работ и услуг для обеспечения государственных (муниципальных) нужд	2 462,100	39 096,300	39 096,300
945	04	08	1210400000		Основное мероприятие "Создание и развитие сервисов взаимодействия с пассажирами по вопросам качества работы общественного транспорта"	13 474,888	17 661,100	17 661,100
945	04	08	1210421810		Информирование населения о транспортном обслуживании автомобильным и городским наземным электрическим транспортом по муниципальным маршрутам регулярных перевозок в городе Перми	13 474,888	17 661,100	17 661,100
945	04	08	1210421810	200	Закупка товаров, работ и услуг для обеспечения государственных (муниципальных) нужд	13 474,888	17 661,100	17 661,100
945	04	08	1210421810	240	Иные закупки товаров, работ и услуг для обеспечения государственных (муниципальных) нужд	13 474,888	17 661,100	17 661,100
945	04	08	1210600000		Основное мероприятие "Выполнение комплекса мероприятий по обновлению подвижного состава и приведению в нормативное состояние трамвайных путей"	625 675,800	870 351,000	1 195 569,000
945	04	08	1210671340		Возмещение затрат, связанных с уплатой лизинговых платежей по договорам финансовой аренды (лизинга)	112 535,300	117 704,800	104 339,900
945	04	08	1210671340	800	Иные бюджетные ассигнования	112 535,300	117 704,800	104 339,900
945	04	08	1210671340	810	Субсидии юридическим лицам (кроме некоммерческих организаций), индивидуальным предпринимателям, физическим лицам - производителям товаров, работ, услуг	112 535,300	117 704,800	104 339,900
945	04	08	12106ST420		Реализация проекта, направленного на комплексное развитие городского наземного электрического транспорта г. Перми	142 743,100	71 197,200	18 552,500
945	04	08	12106ST420	400	Капитальные вложения в объекты государственной (муниципальной) собственности	142 743,100	71 197,200	18 552,500
945	04	08	12106ST420	410	Бюджетные инвестиции	142 743,100	71 197,200	18 552,500
945	04	08	12106ST440		Плата концедента по концессионному соглашению, объектом которого являются объекты транспортной инфраструктуры и технологически связанные с ними транспортные средства, обеспечивающие деятельность, связанную с перевозками пассажиров транспортом общего пользования	370 397,400	681 449,000	1 072 676,600
945	04	08	12106ST440	800	Иные бюджетные ассигнования	370 397,400	681 449,000	1 072 676,600
945	04	08	12106ST440	810	Субсидии юридическим лицам (кроме некоммерческих организаций), индивидуальным предпринимателям, физическим лицам - производителям товаров, работ, услуг	370 397,400	681 449,000	1 072 676,600
945	04	08	9100000000		Непрограммные расходы бюджета города Перми по реализации иных мероприятий	45,600	47,600	47,600

1	2	3	4	5	6	7	8	9
945	04	08	9190000000		Иные непрограммные мероприятия	45,600	47,600	47,600
945	04	08	919002Т060		Осуществление полномочий по регулированию тарифов на перевозки пассажиров и багажа автомобильным и городским электрическим транспортом на муниципальных маршрутах регулярных перевозок	45,600	47,600	47,600
945	04	08	919002Т060	100	Расходы на выплаты персоналу в целях обеспечения выполнения функций государственными (муниципальными) органами, казенными учреждениями, органами управления государственными внебюджетными фондами	45,600	47,600	47,600
945	04	08	919002Т060	120	Расходы на выплаты персоналу государственных (муниципальных) органов	45,600	47,600	47,600
945	04	08	9500000000		Непрограммные расходы по обеспечению деятельности администрации города Перми	22 207,400	21 907,600	21 907,600
945	04	08	9580000000		Функциональные органы администрации города Перми	22 207,400	21 907,600	21 907,600
945	04	08	9580000110		Расходы на выплаты по оплате труда работников муниципальных органов	19 961,800	19 662,000	19 662,000
945	04	08	9580000110	100	Расходы на выплаты персоналу в целях обеспечения выполнения функций государственными (муниципальными) органами, казенными учреждениями, органами управления государственными внебюджетными фондами	19 961,800	19 662,000	19 662,000
945	04	08	9580000110	120	Расходы на выплаты персоналу государственных (муниципальных) органов	19 961,800	19 662,000	19 662,000
945	04	08	9580000190		Расходы на обеспечение функций муниципальных органов	2 245,600	2 245,600	2 245,600
945	04	08	9580000190	100	Расходы на выплаты персоналу в целях обеспечения выполнения функций государственными (муниципальными) органами, казенными учреждениями, органами управления государственными внебюджетными фондами	362,000	362,000	362,000
945	04	08	9580000190	120	Расходы на выплаты персоналу государственных (муниципальных) органов	362,000	362,000	362,000
945	04	08	9580000190	200	Закупка товаров, работ и услуг для обеспечения государственных (муниципальных) нужд	1 883,600	1 883,600	1 883,600
945	04	08	9580000190	240	Иные закупки товаров, работ и услуг для обеспечения государственных (муниципальных) нужд	1 883,600	1 883,600	1 883,600
945	*04*	*09*			*Дорожное хозяйство (дорожные фонды)*	*151 022,200*	*14 508,000*	*14 508,000*
945	04	09	1200000000		Муниципальная программа "Организация регулярных перевозок автомобильным и городским наземным электрическим транспортом в городе Перми"	151 022,200	14 508,000	14 508,000
945	04	09	1210000000		Подпрограмма "Приоритетное развитие общественного транспорта в городе Перми"	151 022,200	14 508,000	14 508,000
945	04	09	1210500000		Основное мероприятие "Обустройство остановочных пунктов"	151 022,200	14 508,000	14 508,000
945	04	09	1210521770		Обустройство и ремонт остановочных пунктов, используемых в регулярных перевозках пассажиров	151 022,200	14 508,000	14 508,000
945	04	09	1210521770	200	Закупка товаров, работ и услуг для обеспечения государственных (муниципальных) нужд	151 022,200	14 508,000	14 508,000
945	04	09	1210521770	240	Иные закупки товаров, работ и услуг для обеспечения государственных (муниципальных) нужд	151 022,200	14 508,000	14 508,000
950					**Контрольный департамент администрации города Перми**	**123 779,100**	**124 815,900**	**124 815,900**
950	**01**				**Общегосударственные вопросы**	**123 714,900**	**124 751,700**	**124 751,700**
950	*01*	*13*			*Другие общегосударственные вопросы*	*123 714,900*	*124 751,700*	*124 751,700*
950	01	13	9100000000		Непрограммные расходы бюджета города Перми по реализации иных мероприятий	101 349,100	102 702,000	102 702,000
950	01	13	9120000000		Повышение уровня благоустройства территории города Перми	101 349,100	102 702,000	102 702,000

1	2	3	4	5	6	7	8	9
950	01	13	9120000590		Обеспечение деятельности (оказание услуг, выполнение работ) муниципальных учреждений (организаций)	101 349,100	102 702,000	102 702,000
950	01	13	9120000590	100	Расходы на выплаты персоналу в целях обеспечения выполнения функций государственными (муниципальными) органами, казенными учреждениями, органами управления государственными внебюджетными фондами	87 241,700	91 173,000	91 173,000
950	01	13	9120000590	110	Расходы на выплаты персоналу казенных учреждений	87 241,700	91 173,000	91 173,000
950	01	13	9120000590	200	Закупка товаров, работ и услуг для обеспечения государственных (муниципальных) нужд	14 085,400	11 507,000	11 507,000
950	01	13	9120000590	240	Иные закупки товаров, работ и услуг для обеспечения государственных (муниципальных) нужд	14 085,400	11 507,000	11 507,000
950	01	13	9120000590	800	Иные бюджетные ассигнования	22,000	22,000	22,000
950	01	13	9120000590	850	Уплата налогов, сборов и иных платежей	22,000	22,000	22,000
950	01	13	9500000000		Непрограммные расходы по обеспечению деятельности администрации города Перми	22 365,800	22 049,700	22 049,700
950	01	13	9580000000		Функциональные органы администрации города Перми	22 365,800	22 049,700	22 049,700
950	01	13	9580000110		Расходы на выплаты по оплате труда работников муниципальных органов	21 046,800	20 730,700	20 730,700
950	01	13	9580000110	100	Расходы на выплаты персоналу в целях обеспечения выполнения функций государственными (муниципальными) органами, казенными учреждениями, органами управления государственными внебюджетными фондами	21 046,800	20 730,700	20 730,700
950	01	13	9580000110	120	Расходы на выплаты персоналу государственных (муниципальных) органов	21 046,800	20 730,700	20 730,700
950	01	13	9580000190		Расходы на обеспечение функций муниципальных органов	1 319,000	1 319,000	1 319,000
950	01	13	9580000190	200	Закупка товаров, работ и услуг для обеспечения государственных (муниципальных) нужд	1 319,000	1 319,000	1 319,000
950	01	13	9580000190	240	Иные закупки товаров, работ и услуг для обеспечения государственных (муниципальных) нужд	1 319,000	1 319,000	1 319,000
950	**03**				**Национальная безопасность и правоохранительная деятельность**	**64,200**	**64,200**	**64,200**
950	*03*	*14*			*Другие вопросы в области национальной безопасности и правоохранительной деятельности*	*64,200*	*64,200*	*64,200*
950	03	14	9100000000		Непрограммные расходы бюджета города Перми по реализации иных мероприятий	64,200	64,200	64,200
950	03	14	9190000000		Иные непрограммные мероприятия	64,200	64,200	64,200
950	03	14	919002П040		Составление протоколов об административных правонарушениях	64,200	64,200	64,200
950	03	14	919002П040	200	Закупка товаров, работ и услуг для обеспечения государственных (муниципальных) нужд	64,200	64,200	64,200
950	03	14	919002П040	240	Иные закупки товаров, работ и услуг для обеспечения государственных (муниципальных) нужд	64,200	64,200	64,200
951					**Департамент экономики и промышленной политики администрации города Перми**	**78 232,300**	**77 898,500**	**77 936,500**
951	**01**				**Общегосударственные вопросы**	**46 927,200**	**46 266,000**	**46 266,000**
951	*01*	*13*			*Другие общегосударственные вопросы*	*46 927,200*	*46 266,000*	*46 266,000*
951	01	13	9100000000		Непрограммные расходы бюджета города Перми по реализации иных мероприятий	58,500	58,500	58,500
951	01	13	9190000000		Иные непрограммные мероприятия	58,500	58,500	58,500
951	01	13	9190021950		Обеспечение деятельности Пермской городской трехсторонней комиссии по регулированию социально-трудовых отношений в городе Перми	58,500	58,500	58,500
951	01	13	9190021950	200	Закупка товаров, работ и услуг для обеспечения государственных (муниципальных) нужд	58,500	58,500	58,500
951	01	13	9190021950	240	Иные закупки товаров, работ и услуг для обеспечения государственных (муниципальных) нужд	58,500	58,500	58,500

1	2	3	4	5	6	7	8	9
951	01	13	9500000000		Непрограммные расходы по обеспечению деятельности администрации города Перми	46 868,700	46 207,500	46 207,500
951	01	13	9580000000		Функциональные органы администрации города Перми	46 868,700	46 207,500	46 207,500
951	01	13	9580000110		Расходы на выплаты по оплате труда работников муниципальных органов	44 016,400	43 355,200	43 355,200
951	01	13	9580000110	100	Расходы на выплаты персоналу в целях обеспечения выполнения функций государственными (муниципальными) органами, казенными учреждениями, органами управления государственными внебюджетными фондами	44 016,400	43 355,200	43 355,200
951	01	13	9580000110	120	Расходы на выплаты персоналу государственных (муниципальных) органов	44 016,400	43 355,200	43 355,200
951	01	13	9580000190		Расходы на обеспечение функций муниципальных органов	2 852,300	2 852,300	2 852,300
951	01	13	9580000190	100	Расходы на выплаты персоналу в целях обеспечения выполнения функций государственными (муниципальными) органами, казенными учреждениями, органами управления государственными внебюджетными фондами	445,800	445,800	445,800
951	01	13	9580000190	120	Расходы на выплаты персоналу государственных (муниципальных) органов	445,800	445,800	445,800
951	01	13	9580000190	200	Закупка товаров, работ и услуг для обеспечения государственных (муниципальных) нужд	2 406,500	2 406,500	2 406,500
951	01	13	9580000190	240	Иные закупки товаров, работ и услуг для обеспечения государственных (муниципальных) нужд	2 406,500	2 406,500	2 406,500
951	**03**				**Национальная безопасность и правоохранительная деятельность**	**5 172,900**	**5 172,900**	**5 172,900**
951	*03*	*09*			*Гражданская оборона*	*5 172,900*	*5 172,900*	*5 172,900*
951	03	09	0200000000		Муниципальная программа "Безопасный город"	5 172,900	5 172,900	5 172,900
951	03	09	0220000000		Подпрограмма "Предупреждение и ликвидация чрезвычайных ситуаций природного и техногенного характера, совершенствование гражданской обороны на территории города Перми"	5 172,900	5 172,900	5 172,900
951	03	09	0220100000		Основное мероприятие "Создание условий для решения задач гражданской обороны, участия в предупреждении и ликвидации последствий чрезвычайных ситуаций на территории города Перми"	5 172,900	5 172,900	5 172,900
951	03	09	0220121280		Создание и содержание в целях гражданской обороны запасов материально-технических, продовольственных и иных средств	5 172,900	5 172,900	5 172,900
951	03	09	0220121280	200	Закупка товаров, работ и услуг для обеспечения государственных (муниципальных) нужд	5 172,900	5 172,900	5 172,900
951	03	09	0220121280	240	Иные закупки товаров, работ и услуг для обеспечения государственных (муниципальных) нужд	5 172,900	5 172,900	5 172,900
951	**04**				**Национальная экономика**	**26 132,200**	**26 459,600**	**26 497,600**
951	*04*	*12*			*Другие вопросы в области национальной экономики*	*26 132,200*	*26 459,600*	*26 497,600*
951	04	12	0900000000		Муниципальная программа "Экономическое развитие города Перми"	26 132,200	26 459,600	26 497,600
951	04	12	0910000000		Подпрограмма "Содействие развитию промышленного потенциала и реализации кластерной политики"	237,500	237,500	237,500
951	04	12	0910100000		Основное мероприятие "Оказание поддержки при подготовке кадров, направленной на обучение управленческого звена предприятий - участников национального проекта"	237,500	237,500	237,500
951	04	12	0910171320		Субсидия некоммерческим организациям, не являющимся государственными (муниципальными) учреждениями, на организацию и проведение конференций	237,500	237,500	237,500
951	04	12	0910171320	600	Предоставление субсидий бюджетным, автономным учреждениям и иным некоммерческим организациям	237,500	237,500	237,500

1	2	3	4	5	6	7	8	9
951	04	12	0910171320	630	Субсидии некоммерческим организациям (за исключением государственных (муниципальных) учреждений, государственных корпораций (компаний), публично-правовых компаний)	237,500	237,500	237,500
951	04	12	0920000000		Подпрограмма "Формирование благоприятной инвестиционной среды"	760,000	760,000	760,000
951	04	12	0920100000		Основное мероприятие "Организация мероприятий, направленных на создание благоприятного инвестиционного климата для реализации проектов и привлечения инвестиций в город Пермь"	760,000	760,000	760,000
951	04	12	0920121170		Обновление инвестиционного паспорта города Перми, инвестиционного портала города Перми, организация форумов	661,000	661,000	661,000
951	04	12	0920121170	200	Закупка товаров, работ и услуг для обеспечения государственных (муниципальных) нужд	661,000	661,000	661,000
951	04	12	0920121170	240	Иные закупки товаров, работ и услуг для обеспечения государственных (муниципальных) нужд	661,000	661,000	661,000
951	04	12	0920121340		Экспертно-консультационное сопровождение и предоставление доступа к информационно-аналитическим ресурсам в сфере муниципально-частного партнерства	99,000	99,000	99,000
951	04	12	0920121340	200	Закупка товаров, работ и услуг для обеспечения государственных (муниципальных) нужд	99,000	99,000	99,000
951	04	12	0920121340	240	Иные закупки товаров, работ и услуг для обеспечения государственных (муниципальных) нужд	99,000	99,000	99,000
951	04	12	0930000000		Подпрограмма "Создание условий для развития малого и среднего предпринимательства"	10 608,800	10 933,000	10 933,000
951	04	12	0930100000		Основное мероприятие "Предоставление информационной и консультационной поддержки субъектам малого и среднего предпринимательства"	8 736,100	9 060,300	9 060,300
951	04	12	0930100590		Обеспечение деятельности (оказание услуг, выполнение работ) муниципальных учреждений (организаций)	8 736,100	9 060,300	9 060,300
951	04	12	0930100590	100	Расходы на выплаты персоналу в целях обеспечения выполнения функций государственными (муниципальными) органами, казенными учреждениями, органами управления государственными внебюджетными фондами	7 193,300	7 517,500	7 517,500
951	04	12	0930100590	110	Расходы на выплаты персоналу казенных учреждений	7 193,300	7 517,500	7 517,500
951	04	12	0930100590	200	Закупка товаров, работ и услуг для обеспечения государственных (муниципальных) нужд	1 536,600	1 536,600	1 536,600
951	04	12	0930100590	240	Иные закупки товаров, работ и услуг для обеспечения государственных (муниципальных) нужд	1 536,600	1 536,600	1 536,600
951	04	12	0930100590	800	Иные бюджетные ассигнования	6,200	6,200	6,200
951	04	12	0930100590	850	Уплата налогов, сборов и иных платежей	6,200	6,200	6,200
951	04	12	0930200000		Основное мероприятие "Реализация мероприятий, направленных на формирование инновационного мышления и компетенций у субъектов малого и среднего предпринимательства"	1 872,700	1 872,700	1 872,700
951	04	12	0930221180		Проведение мероприятий, направленных на развитие инновационного предпринимательства	1 672,700	1 672,700	1 672,700
951	04	12	0930221180	200	Закупка товаров, работ и услуг для обеспечения государственных (муниципальных) нужд	1 672,700	1 672,700	1 672,700
951	04	12	0930221180	240	Иные закупки товаров, работ и услуг для обеспечения государственных (муниципальных) нужд	1 672,700	1 672,700	1 672,700
951	04	12	0930222250		Реализация мероприятий по вовлечению малого наукоемкого предпринимательства в создание новых и обновление существующих высокотехнологичных производств	200,000	200,000	200,000
951	04	12	0930222250	200	Закупка товаров, работ и услуг для обеспечения государственных (муниципальных) нужд	200,000	200,000	200,000
951	04	12	0930222250	240	Иные закупки товаров, работ и услуг для обеспечения государственных (муниципальных) нужд	200,000	200,000	200,000

1	2	3	4	5	6	7	8	9
951	04	12	0940000000		Подпрограмма "Развитие потребительского рынка"	10 874,900	10 878,100	10 916,100
951	04	12	0940300000		Основное мероприятие "Организация мероприятий по проведению конкурса среди предприятий города Перми"	458,800	462,000	500,000
951	04	12	0940321020		Ежегодный конкурс на лучшее оформление предприятий города Перми к Новому году	458,800	462,000	500,000
951	04	12	0940321020	200	Закупка товаров, работ и услуг для обеспечения государственных (муниципальных) нужд	458,800	462,000	500,000
951	04	12	0940321020	240	Иные закупки товаров, работ и услуг для обеспечения государственных (муниципальных) нужд	458,800	462,000	500,000
951	04	12	0940400000		Основное мероприятие "Организация мероприятий по обеспечению потребности населения города Перми в товарах (работах, услугах)"	10 416,100	10 416,100	10 416,100
951	04	12	0940422120		Предоставление торговых мест в нестационарных торговых объектах физическим лицам, занимающимся садоводством, огородничеством, реализующим собственно выращенную продукцию, собственно собранные дикоросы, а также изготовленные ими товары народных промыслов	1 955,100	1 955,100	1 955,100
951	04	12	0940422120	200	Закупка товаров, работ и услуг для обеспечения государственных (муниципальных) нужд	1 955,100	1 955,100	1 955,100
951	04	12	0940422120	240	Иные закупки товаров, работ и услуг для обеспечения государственных (муниципальных) нужд	1 955,100	1 955,100	1 955,100
951	04	12	0940423480		Проведение на территории города Перми ярмарок и продажи товаров (выполнения работ, оказания услуг) на них	8 461,000	8 461,000	8 461,000
951	04	12	0940423480	200	Закупка товаров, работ и услуг для обеспечения государственных (муниципальных) нужд	8 461,000	8 461,000	8 461,000
951	04	12	0940423480	240	Иные закупки товаров, работ и услуг для обеспечения государственных (муниципальных) нужд	8 461,000	8 461,000	8 461,000
951	04	12	0950000000		Подпрограмма "Развитие туризма в городе Перми"	3 651,000	3 651,000	3 651,000
951	04	12	0950100000		Основное мероприятие "Популяризация города как привлекательного объекта историко-культурного, круизного, промышленного и событийного туризма"	3 651,000	3 651,000	3 651,000
951	04	12	0950122240		Аренда помещения для организации стенда города на форумах, выставках, организация и проведение презентационных мероприятий, организация пресс-тура, изготовление, распространение информационных материалов в сфере туризма	3 651,000	3 651,000	3 651,000
951	04	12	0950122240	200	Закупка товаров, работ и услуг для обеспечения государственных (муниципальных) нужд	3 651,000	3 651,000	3 651,000
951	04	12	0950122240	240	Иные закупки товаров, работ и услуг для обеспечения государственных (муниципальных) нужд	3 651,000	3 651,000	3 651,000
955					**Департамент социальной политики администрации города Перми**	**660 317,300**	**709 937,800**	**729 035,800**
955	**01**				**Общегосударственные вопросы**	**693,500**	**722,600**	**722,600**
955	*01*	*04*			*Функционирование Правительства Российской Федерации, высших исполнительных органов государственной власти субъектов Российской Федерации, местных администраций*	*693,500*	*722,600*	*722,600*
955	01	04	0600000000		Муниципальная программа "Социальная поддержка и обеспечение семейного благополучия населения города Перми"	693,500	722,600	722,600
955	01	04	0630000000		Подпрограмма "Повышение социального благополучия и безопасности семей с детьми"	693,500	722,600	722,600
955	01	04	0630100000		Основное мероприятие "Взаимодействие с органами власти, учреждениями, организациями по профилактике преступности и правонарушений несовершеннолетних"	693,500	722,600	722,600
955	01	04	063012C050		Образование комиссий по делам несовершеннолетних и защите их прав и организация их деятельности	693,500	722,600	722,600

1	2	3	4	5	6	7	8	9
955	01	04	063012C050	100	Расходы на выплаты персоналу в целях обеспечения выполнения функций государственными (муниципальными) органами, казенными учреждениями, органами управления государственными внебюджетными фондами	645,500	674,600	674,600
955	01	04	063012C050	120	Расходы на выплаты персоналу государственных (муниципальных) органов	645,500	674,600	674,600
955	01	04	063012C050	200	Закупка товаров, работ и услуг для обеспечения государственных (муниципальных) нужд	48,000	48,000	48,000
955	01	04	063012C050	240	Иные закупки товаров, работ и услуг для обеспечения государственных (муниципальных) нужд	48,000	48,000	48,000
955	**07**				**Образование**	**229 097,000**	**241 403,300**	**259 938,300**
955	*07*	*09*			*Другие вопросы в области образования*	*229 097,000*	*241 403,300*	*259 938,300*
955	07	09	0600000000		Муниципальная программа "Социальная поддержка и обеспечение семейного благополучия населения города Перми"	229 097,000	241 403,300	259 938,300
955	07	09	0640000000		Подпрограмма "Организация оздоровления и отдыха детей города Перми"	229 097,000	241 403,300	259 938,300
955	07	09	0640100000		Основное мероприятие "Организация оздоровления и отдыха детей в загородных лагерях отдыха и оздоровления детей, детских оздоровительных лагерях санаторного типа, детских специализированных (профильных) лагерях, лагерях с дневным пребыванием детей"	216 830,800	229 123,400	247 658,400
955	07	09	064012C140		Мероприятия по организации оздоровления и отдыха детей	216 830,800	229 123,400	247 658,400
955	07	09	064012C140	300	Социальное обеспечение и иные выплаты населению	13 130,200	14 844,900	15 870,100
955	07	09	064012C140	320	Социальные выплаты гражданам, кроме публичных нормативных социальных выплат	13 130,200	14 844,900	15 870,100
955	07	09	064012C140	600	Предоставление субсидий бюджетным, автономным учреждениям и иным некоммерческим организациям	18 515,000	19 377,300	20 906,300
955	07	09	064012C140	630	Субсидии некоммерческим организациям (за исключением государственных (муниципальных) учреждений, государственных корпораций (компаний), публично-правовых компаний)	18 515,000	19 377,300	20 906,300
955	07	09	064012C140	800	Иные бюджетные ассигнования	185 185,600	194 901,200	210 882,000
955	07	09	064012C140	810	Субсидии юридическим лицам (кроме некоммерческих организаций), индивидуальным предпринимателям, физическим лицам - производителям товаров, работ, услуг	185 185,600	194 901,200	210 882,000
955	07	09	0640200000		Основное мероприятие "Организация отдыха детей в детских лагерях палаточного типа, лагерях досуга и отдыха, разновозрастных отрядах"	2 832,700	2 846,400	2 846,400
955	07	09	0640223630		Администрирование отдыха детей в каникулярное время	85,500	85,500	85,500
955	07	09	0640223630	200	Закупка товаров, работ и услуг для обеспечения государственных (муниципальных) нужд	85,500	85,500	85,500
955	07	09	0640223630	240	Иные закупки товаров, работ и услуг для обеспечения государственных (муниципальных) нужд	85,500	85,500	85,500
955	07	09	0640270020		Субсидии организациям отдыха детей и их оздоровления независимо от организационно-правовой формы и формы собственности, индивидуальным предпринимателям	2 747,200	2 760,900	2 760,900
955	07	09	0640270020	600	Предоставление субсидий бюджетным, автономным учреждениям и иным некоммерческим организациям	1 367,500	1 370,700	1 370,700
955	07	09	0640270020	630	Субсидии некоммерческим организациям (за исключением государственных (муниципальных) учреждений, государственных корпораций (компаний), публично-правовых компаний)	1 367,500	1 370,700	1 370,700
955	07	09	0640270020	800	Иные бюджетные ассигнования	1 379,700	1 390,200	1 390,200
955	07	09	0640270020	810	Субсидии юридическим лицам (кроме некоммерческих организаций), индивидуальным предпринимателям, физическим лицам - производителям товаров, работ, услуг	1 379,700	1 390,200	1 390,200

1	2	3	4	5	6	7	8	9
955	07	09	0640300000		Основное мероприятие "Финансовое обеспечение на увеличение переданных государственных полномочий по организации отдыха и оздоровления детей"	9 433,500	9 433,500	9 433,500
955	07	09	0640371310		Возмещение части затрат на отдых и оздоровление детей в загородных лагерях отдыха и оздоровления детей	9 433,500	9 433,500	9 433,500
955	07	09	0640371310	600	Предоставление субсидий бюджетным, автономным учреждениям и иным некоммерческим организациям	888,300	888,300	888,300
955	07	09	0640371310	630	Субсидии некоммерческим организациям (за исключением государственных (муниципальных) учреждений, государственных корпораций (компаний), публично-правовых компаний)	888,300	888,300	888,300
955	07	09	0640371310	800	Иные бюджетные ассигнования	8 545,200	8 545,200	8 545,200
955	07	09	0640371310	810	Субсидии юридическим лицам (кроме некоммерческих организаций), индивидуальным предпринимателям, физическим лицам - производителям товаров, работ, услуг	8 545,200	8 545,200	8 545,200
955	**10**				**Социальная политика**	**430 526,800**	**467 811,900**	**468 374,900**
955	*10*	*01*			*Пенсионное обеспечение*	*129 271,100*	*135 096,400*	*135 096,400*
955	10	01	9100000000		Непрограммные расходы бюджета города Перми по реализации иных мероприятий	129 271,100	135 096,400	135 096,400
955	10	01	9190000000		Иные непрограммные мероприятия	129 271,100	135 096,400	135 096,400
955	10	01	9190082080		Пенсии за выслугу лет лицам, замещавшим муниципальные должности (в т. ч. выборные муниципальные должности), муниципальные должности муниципальной службы, должности муниципальной службы города Перми	129 271,100	135 096,400	135 096,400
955	10	01	9190082080	200	Закупка товаров, работ и услуг для обеспечения государственных (муниципальных) нужд	386,700	404,100	404,100
955	10	01	9190082080	240	Иные закупки товаров, работ и услуг для обеспечения государственных (муниципальных) нужд	386,700	404,100	404,100
955	10	01	9190082080	300	Социальное обеспечение и иные выплаты населению	128 884,400	134 692,300	134 692,300
955	10	01	9190082080	310	Публичные нормативные социальные выплаты гражданам	128 884,400	134 692,300	134 692,300
955	*10*	*03*			*Социальное обеспечение населения*	*246 316,200*	*277 883,500*	*277 883,500*
955	10	03	0600000000		Муниципальная программа "Социальная поддержка и обеспечение семейного благополучия населения города Перми"	98 419,300	118 419,300	118 419,300
955	10	03	0610000000		Подпрограмма "Оказание дополнительных мер социальной помощи и поддержки, содействие в получении социальных услуг отдельным категориям граждан"	98 419,300	118 419,300	118 419,300
955	10	03	0610100000		Основное мероприятие "Предоставление дополнительных мер социальной поддержки отдельным категориям граждан"	98 074,400	118 074,400	118 074,400
955	10	03	0610181000		Предоставление ежемесячных денежных муниципальных выплат за проезд в медицинские организации, осуществляющие свою деятельность на территории города Перми, для проведения амбулаторного гемодиализа жителям города Перми с хронической почечной недостаточностью	11 240,300	11 240,300	11 240,300
955	10	03	0610181000	300	Социальное обеспечение и иные выплаты населению	11 240,300	11 240,300	11 240,300
955	10	03	0610181000	310	Публичные нормативные социальные выплаты гражданам	11 240,300	11 240,300	11 240,300
955	10	03	0610181010		Предоставление ежемесячной денежной выплаты одному из родителей (законных представителей), являющихся студентами или учащимися, имеющих детей в возрасте до 1,5 лет	2 236,400	2 236,400	2 236,400
955	10	03	0610181010	300	Социальное обеспечение и иные выплаты населению	2 236,400	2 236,400	2 236,400
955	10	03	0610181010	310	Публичные нормативные социальные выплаты гражданам	2 236,400	2 236,400	2 236,400
955	10	03	0610181060		Реализация альтернативной формы предоставления земельных участков в виде единовременных денежных выплат многодетным семьям	80 000,000	100 000,000	100 000,000

1	2	3	4	5	6	7	8	9
955	10	03	0610181060	300	Социальное обеспечение и иные выплаты населению	80 000,000	100 000,000	100 000,000
955	10	03	0610181060	360	Иные выплаты населению	80 000,000	100 000,000	100 000,000
955	10	03	0610181120		Предоставление дополнительной меры социальной поддержки в случае рождения троих или более детей одновременно	4 597,700	4 597,700	4 597,700
955	10	03	0610181120	300	Социальное обеспечение и иные выплаты населению	4 597,700	4 597,700	4 597,700
955	10	03	0610181120	310	Публичные нормативные социальные выплаты гражданам	4 597,700	4 597,700	4 597,700
955	10	03	0610200000		Основное мероприятие "Организация и проведение ежегодных городских мероприятий, поддержка инициатив общественных объединений и организаций"	344,900	344,900	344,900
955	10	03	0610281040		Ежегодная премия города Перми "Преодоление"	344,900	344,900	344,900
955	10	03	0610281040	300	Социальное обеспечение и иные выплаты населению	344,900	344,900	344,900
955	10	03	0610281040	350	Премии и гранты	344,900	344,900	344,900
955	10	03	1500000000		Муниципальная программа "Обеспечение жильем жителей города Перми"	147 896,900	159 464,200	159 464,200
955	10	03	1530000000		Подпрограмма "Повышение доступности жилья"	147 896,900	159 464,200	159 464,200
955	10	03	1530200000		Основное мероприятие "Оказание мер социальной поддержки гражданам города Перми в целях улучшения жилищных условий"	147 896,900	159 464,200	159 464,200
955	10	03	153022С190		Обеспечение жилыми помещениями реабилитированных лиц, имеющих инвалидность или являющихся пенсионерами, и проживающих совместно членов их семей	17 045,700	0,000	0,000
955	10	03	153022С190	300	Социальное обеспечение и иные выплаты населению	17 045,700	0,000	0,000
955	10	03	153022С190	320	Социальные выплаты гражданам, кроме публичных нормативных социальных выплат	17 045,700	0,000	0,000
955	10	03	1530251340		Обеспечение жильем отдельных категорий граждан, установленных Федеральным законом от 12 января 1995 г. N 5-ФЗ "О ветеранах", в соответствии с Указом Президента Российской Федерации от 7 мая 2008 г. N 714 "Об обеспечении жильем ветеранов Великой Отечественной войны 1941-1945 годов"	30 119,000	30 119,000	30 119,000
955	10	03	1530251340	300	Социальное обеспечение и иные выплаты населению	30 119,000	30 119,000	30 119,000
955	10	03	1530251340	320	Социальные выплаты гражданам, кроме публичных нормативных социальных выплат	30 119,000	30 119,000	30 119,000
955	10	03	1530251350		Обеспечение жильем отдельных категорий граждан, установленных Федеральным законом от 12 января 1995 г. N 5-ФЗ "О ветеранах"	10 541,700	15 059,500	15 059,500
955	10	03	1530251350	300	Социальное обеспечение и иные выплаты населению	10 541,700	15 059,500	15 059,500
955	10	03	1530251350	320	Социальные выплаты гражданам, кроме публичных нормативных социальных выплат	10 541,700	15 059,500	15 059,500
955	10	03	1530251760		Обеспечение жильем отдельных категорий граждан, установленных Федеральным законом от 24 ноября 1995 г. N 181-ФЗ "О социальной защите инвалидов в Российской Федерации"	48 190,500	72 285,700	72 285,700
955	10	03	1530251760	300	Социальное обеспечение и иные выплаты населению	48 190,500	72 285,700	72 285,700
955	10	03	1530251760	320	Социальные выплаты гражданам, кроме публичных нормативных социальных выплат	48 190,500	72 285,700	72 285,700
955	10	03	15302L4970		Реализация мероприятий по обеспечению жильем молодых семей государственной программы Российской Федерации "Обеспечение доступным и комфортным жильем и коммунальными услугами граждан Российской Федерации"	42 000,000	42 000,000	42 000,000
955	10	03	15302L4970	300	Социальное обеспечение и иные выплаты населению	42 000,000	42 000,000	42 000,000
955	10	03	15302L4970	320	Социальные выплаты гражданам, кроме публичных нормативных социальных выплат	42 000,000	42 000,000	42 000,000
955	*10*	*06*			*Другие вопросы в области социальной политики*	*54 939,500*	*54 832,000*	*55 395,000*
955	10	06	0600000000		Муниципальная программа "Социальная поддержка и обеспечение семейного благополучия населения города Перми"	21 007,200	21 381,100	21 944,100

1	2	3	4	5	6	7	8	9
955	10	06	0610000000		Подпрограмма "Оказание дополнительных мер социальной помощи и поддержки, содействие в получении социальных услуг отдельным категориям граждан"	13 660,800	13 660,800	13 660,800
955	10	06	0610100000		Основное мероприятие "Предоставление дополнительных мер социальной поддержки отдельным категориям граждан"	11 314,600	11 314,600	11 314,600
955	10	06	0610123450		Осуществление персонифицированного учета в информационной системе персональных данных "База данных льготополучателей"	1 285,700	1 285,700	1 285,700
955	10	06	0610123450	200	Закупка товаров, работ и услуг для обеспечения государственных (муниципальных) нужд	1 285,700	1 285,700	1 285,700
955	10	06	0610123450	240	Иные закупки товаров, работ и услуг для обеспечения государственных (муниципальных) нужд	1 285,700	1 285,700	1 285,700
955	10	06	0610181000		Предоставление ежемесячных денежных муниципальных выплат за проезд в медицинские организации, осуществляющие свою деятельность на территории города Перми, для проведения амбулаторного гемодиализа жителям города Перми с хронической почечной недостаточностью	29,300	29,300	29,300
955	10	06	0610181000	200	Закупка товаров, работ и услуг для обеспечения государственных (муниципальных) нужд	29,300	29,300	29,300
955	10	06	0610181000	240	Иные закупки товаров, работ и услуг для обеспечения государственных (муниципальных) нужд	29,300	29,300	29,300
955	10	06	0610181010		Предоставление ежемесячной денежной выплаты одному из родителей (законных представителей), являющихся студентами или учащимися, имеющих детей в возрасте до 1,5 лет	5,800	5,800	5,800
955	10	06	0610181010	200	Закупка товаров, работ и услуг для обеспечения государственных (муниципальных) нужд	5,800	5,800	5,800
955	10	06	0610181010	240	Иные закупки товаров, работ и услуг для обеспечения государственных (муниципальных) нужд	5,800	5,800	5,800
955	10	06	0610181020		Адресная социальная муниципальная помощь	9 993,800	9 993,800	9 993,800
955	10	06	0610181020	300	Социальное обеспечение и иные выплаты населению	9 993,800	9 993,800	9 993,800
955	10	06	0610181020	320	Социальные выплаты гражданам, кроме публичных нормативных социальных выплат	9 993,800	9 993,800	9 993,800
955	10	06	0610200000		Основное мероприятие "Организация и проведение ежегодных городских мероприятий, поддержка инициатив общественных объединений и организаций"	2 346,200	2 346,200	2 346,200
955	10	06	0610221010		Проведение мероприятий социальной направленности	2 160,500	2 160,500	2 160,500
955	10	06	0610221010	200	Закупка товаров, работ и услуг для обеспечения государственных (муниципальных) нужд	2 160,500	2 160,500	2 160,500
955	10	06	0610221010	240	Иные закупки товаров, работ и услуг для обеспечения государственных (муниципальных) нужд	2 160,500	2 160,500	2 160,500
955	10	06	0610271000		Субсидии общественным объединениям инвалидов, общественным организациям для организации проведения мероприятий (участия в мероприятиях)	185,700	185,700	185,700
955	10	06	0610271000	600	Предоставление субсидий бюджетным, автономным учреждениям и иным некоммерческим организациям	185,700	185,700	185,700
955	10	06	0610271000	630	Субсидии некоммерческим организациям (за исключением государственных (муниципальных) учреждений, государственных корпораций (компаний), публично-правовых компаний)	185,700	185,700	185,700
955	10	06	0620000000		Подпрограмма "Создание безбарьерной среды для маломобильных граждан"	395,800	395,800	395,800
955	10	06	0620100000		Основное мероприятие "Оборудование объектов социальной инфраструктуры средствами беспрепятственного доступа, обеспечение информационной доступности для инвалидов и иных маломобильных групп населения"	395,800	395,800	395,800
955	10	06	0620123580		Обеспечение доступности информации	395,800	395,800	395,800

1	2	3	4	5	6	7	8	9
955	10	06	0620123580	200	Закупка товаров, работ и услуг для обеспечения государственных (муниципальных) нужд	395,800	395,800	395,800
955	10	06	0620123580	240	Иные закупки товаров, работ и услуг для обеспечения государственных (муниципальных) нужд	395,800	395,800	395,800
955	10	06	0630000000		Подпрограмма "Повышение социального благополучия и безопасности семей с детьми"	145,300	145,300	145,300
955	10	06	0630300000		Основное мероприятие "Проведение мероприятий по содействию созданию среды, благоприятной для жизнедеятельности семьи и детей"	145,300	145,300	145,300
955	10	06	0630321050		Мероприятия по содействию созданию среды, благоприятной для жизнедеятельности семьи и детей	145,300	145,300	145,300
955	10	06	0630321050	200	Закупка товаров, работ и услуг для обеспечения государственных (муниципальных) нужд	145,300	145,300	145,300
955	10	06	0630321050	240	Иные закупки товаров, работ и услуг для обеспечения государственных (муниципальных) нужд	145,300	145,300	145,300
955	10	06	0640000000		Подпрограмма "Организация оздоровления и отдыха детей города Перми"	6 805,300	7 179,200	7 742,200
955	10	06	0640100000		Основное мероприятие "Организация оздоровления и отдыха детей в загородных лагерях отдыха и оздоровления детей, детских оздоровительных лагерях санаторного типа, детских специализированных (профильных) лагерях, лагерях с дневным пребыванием детей"	6 805,300	7 179,200	7 742,200
955	10	06	064012С140		Мероприятия по организации оздоровления и отдыха детей	6 805,300	7 179,200	7 742,200
955	10	06	064012С140	100	Расходы на выплаты персоналу в целях обеспечения выполнения функций государственными (муниципальными) органами, казенными учреждениями, органами управления государственными внебюджетными фондами	5 147,200	5 379,100	5 379,100
955	10	06	064012С140	120	Расходы на выплаты персоналу государственных (муниципальных) органов	5 147,200	5 379,100	5 379,100
955	10	06	064012С140	200	Закупка товаров, работ и услуг для обеспечения государственных (муниципальных) нужд	1 658,100	1 800,100	2 363,100
955	10	06	064012С140	240	Иные закупки товаров, работ и услуг для обеспечения государственных (муниципальных) нужд	1 658,100	1 800,100	2 363,100
955	10	06	9500000000		Непрограммные расходы по обеспечению деятельности администрации города Перми	33 932,300	33 450,900	33 450,900
955	10	06	9580000000		Функциональные органы администрации города Перми	33 932,300	33 450,900	33 450,900
955	10	06	9580000110		Расходы на выплаты по оплате труда работников муниципальных органов	32 047,800	31 566,400	31 566,400
955	10	06	9580000110	100	Расходы на выплаты персоналу в целях обеспечения выполнения функций государственными (муниципальными) органами, казенными учреждениями, органами управления государственными внебюджетными фондами	32 047,800	31 566,400	31 566,400
955	10	06	9580000110	120	Расходы на выплаты персоналу государственных (муниципальных) органов	32 047,800	31 566,400	31 566,400
955	10	06	9580000190		Расходы на обеспечение функций муниципальных органов	1 884,500	1 884,500	1 884,500
955	10	06	9580000190	200	Закупка товаров, работ и услуг для обеспечения государственных (муниципальных) нужд	1 884,500	1 884,500	1 884,500
955	10	06	9580000190	240	Иные закупки товаров, работ и услуг для обеспечения государственных (муниципальных) нужд	1 884,500	1 884,500	1 884,500
964					**Департамент общественной безопасности администрации города Перми**	**217 212,600**	**223 836,000**	**223 831,000**
964	**01**				**Общегосударственные вопросы**	**172,400**	**167,800**	**167,800**
964	*01*	*05*			*Судебная система*	*172,400*	*167,800*	*167,800*
964	01	05	9100000000		Непрограммные расходы бюджета города Перми по реализации иных мероприятий	172,400	167,800	167,800

1	2	3	4	5	6	7	8	9
964	01	05	9190000000		Иные непрограммные мероприятия	172,400	167,800	167,800
964	01	05	9190051200		Осуществление полномочий по составлению (изменению, дополнению) списков кандидатов в присяжные заседатели федеральных судов общей юрисдикции в Российской Федерации	172,400	167,800	167,800
964	01	05	9190051200	200	Закупка товаров, работ и услуг для обеспечения государственных (муниципальных) нужд	172,400	167,800	167,800
964	01	05	9190051200	240	Иные закупки товаров, работ и услуг для обеспечения государственных (муниципальных) нужд	172,400	167,800	167,800
964	**03**				**Национальная безопасность и правоохранительная деятельность**	**217 040,200**	**223 668,200**	**223 663,200**
964	*03*	*09*			*Гражданская оборона*	*58 883,600*	*61 094,200*	*61 094,200*
964	03	09	0200000000		Муниципальная программа "Безопасный город"	58 883,600	61 094,200	61 094,200
964	03	09	0220000000		Подпрограмма "Предупреждение и ликвидация чрезвычайных ситуаций природного и техногенного характера, совершенствование гражданской обороны на территории города Перми"	58 883,600	61 094,200	61 094,200
964	03	09	0220100000		Основное мероприятие "Создание условий для решения задач гражданской обороны, участия в предупреждении и ликвидации последствий чрезвычайных ситуаций на территории города Перми"	58 883,600	61 094,200	61 094,200
964	03	09	0220100590		Обеспечение деятельности (оказание услуг, выполнение работ) муниципальных учреждений (организаций)	55 973,600	58 184,200	58 184,200
964	03	09	0220100590	100	Расходы на выплаты персоналу в целях обеспечения выполнения функций государственными (муниципальными) органами, казенными учреждениями, органами управления государственными внебюджетными фондами	49 053,900	51 264,500	51 264,500
964	03	09	0220100590	110	Расходы на выплаты персоналу казенных учреждений	49 053,900	51 264,500	51 264,500
964	03	09	0220100590	200	Закупка товаров, работ и услуг для обеспечения государственных (муниципальных) нужд	6 886,500	6 886,500	6 886,500
964	03	09	0220100590	240	Иные закупки товаров, работ и услуг для обеспечения государственных (муниципальных) нужд	6 886,500	6 886,500	6 886,500
964	03	09	0220100590	800	Иные бюджетные ассигнования	33,200	33,200	33,200
964	03	09	0220100590	850	Уплата налогов, сборов и иных платежей	33,200	33,200	33,200
964	03	09	0220121100		Организация и осуществление мероприятий по гражданской обороне, защите населения и территории города Перми от чрезвычайных ситуаций природного и техногенного характера	2 910,000	2 910,000	2 910,000
964	03	09	0220121100	200	Закупка товаров, работ и услуг для обеспечения государственных (муниципальных) нужд	2 910,000	2 910,000	2 910,000
964	03	09	0220121100	240	Иные закупки товаров, работ и услуг для обеспечения государственных (муниципальных) нужд	2 910,000	2 910,000	2 910,000
964	*03*	*10*			*Защита населения и территории от чрезвычайных ситуаций природного и техногенного характера, пожарная безопасность*	*134 547,400*	*139 877,300*	*139 877,300*
964	03	10	0200000000		Муниципальная программа "Безопасный город"	134 547,400	139 877,300	139 877,300
964	03	10	0220000000		Подпрограмма "Предупреждение и ликвидация чрезвычайных ситуаций природного и техногенного характера, совершенствование гражданской обороны на территории города Перми"	132 774,000	138 103,900	138 103,900
964	03	10	0220100000		Основное мероприятие "Создание условий для решения задач гражданской обороны, участия в предупреждении и ликвидации последствий чрезвычайных ситуаций на территории города Перми"	42 457,000	44 192,600	44 192,600
964	03	10	0220100590		Обеспечение деятельности (оказание услуг, выполнение работ) муниципальных учреждений (организаций)	42 457,000	44 192,600	44 192,600
964	03	10	0220100590	100	Расходы на выплаты персоналу в целях обеспечения выполнения функций государственными (муниципальными) органами, казенными учреждениями, органами управления государственными внебюджетными фондами	38 516,400	40 252,000	40 252,000

1	2	3	4	5	6	7	8	9
964	03	10	0220100590	110	Расходы на выплаты персоналу казенных учреждений	38 516,400	40 252,000	40 252,000
964	03	10	0220100590	200	Закупка товаров, работ и услуг для обеспечения государственных (муниципальных) нужд	3 821,200	3 821,200	3 821,200
964	03	10	0220100590	240	Иные закупки товаров, работ и услуг для обеспечения государственных (муниципальных) нужд	3 821,200	3 821,200	3 821,200
964	03	10	0220100590	800	Иные бюджетные ассигнования	119,400	119,400	119,400
964	03	10	0220100590	850	Уплата налогов, сборов и иных платежей	119,400	119,400	119,400
964	03	10	0220300000		Основное мероприятие "Содержание и организация деятельности аварийно-спасательных служб и обеспечение безопасности людей на водных объектах"	90 317,000	93 911,300	93 911,300
964	03	10	0220300590		Обеспечение деятельности (оказание услуг, выполнение работ) муниципальных учреждений (организаций)	83 626,400	86 866,400	86 866,400
964	03	10	0220300590	100	Расходы на выплаты персоналу в целях обеспечения выполнения функций государственными (муниципальными) органами, казенными учреждениями, органами управления государственными внебюджетными фондами	72 353,400	75 593,400	75 593,400
964	03	10	0220300590	110	Расходы на выплаты персоналу казенных учреждений	72 353,400	75 593,400	75 593,400
964	03	10	0220300590	200	Закупка товаров, работ и услуг для обеспечения государственных (муниципальных) нужд	11 073,700	11 073,700	11 073,700
964	03	10	0220300590	240	Иные закупки товаров, работ и услуг для обеспечения государственных (муниципальных) нужд	11 073,700	11 073,700	11 073,700
964	03	10	0220300590	800	Иные бюджетные ассигнования	199,300	199,300	199,300
964	03	10	0220300590	850	Уплата налогов, сборов и иных платежей	199,300	199,300	199,300
964	03	10	0220321000		Содержание спасательных постов в местах массового отдыха у воды	6 690,600	7 044,900	7 044,900
964	03	10	0220321000	100	Расходы на выплаты персоналу в целях обеспечения выполнения функций государственными (муниципальными) органами, казенными учреждениями, органами управления государственными внебюджетными фондами	5 808,100	6 162,400	6 162,400
964	03	10	0220321000	110	Расходы на выплаты персоналу казенных учреждений	5 808,100	6 162,400	6 162,400
964	03	10	0220321000	200	Закупка товаров, работ и услуг для обеспечения государственных (муниципальных) нужд	882,500	882,500	882,500
964	03	10	0220321000	240	Иные закупки товаров, работ и услуг для обеспечения государственных (муниципальных) нужд	882,500	882,500	882,500
964	03	10	0230000000		Подпрограмма "Обеспечение первичных мер пожарной безопасности, отнесенных к полномочиям органов местного самоуправления"	1 773,400	1 773,400	1 773,400
964	03	10	0230100000		Основное мероприятие "Обеспечение первичных мер пожарной безопасности"	1 773,400	1 773,400	1 773,400
964	03	10	0230121110		Мероприятия, направленные на информирование населения о мерах пожарной безопасности	1 249,100	1 249,100	1 249,100
964	03	10	0230121110	200	Закупка товаров, работ и услуг для обеспечения государственных (муниципальных) нужд	1 249,100	1 249,100	1 249,100
964	03	10	0230121110	240	Иные закупки товаров, работ и услуг для обеспечения государственных (муниципальных) нужд	1 249,100	1 249,100	1 249,100
964	03	10	0230172290		Субсидии общественным объединениям пожарной охраны на материальное стимулирование деятельности добровольных пожарных, действующих на территории города Перми	524,300	524,300	524,300
964	03	10	0230172290	600	Предоставление субсидий бюджетным, автономным учреждениям и иным некоммерческим организациям	524,300	524,300	524,300
964	03	10	0230172290	630	Субсидии некоммерческим организациям (за исключением государственных (муниципальных) учреждений, государственных корпораций (компаний), публично-правовых компаний)	524,300	524,300	524,300
964	*03*	*14*			*Другие вопросы в области национальной безопасности и правоохранительной деятельности*	*23 609,200*	*22 696,700*	*22 691,700*
964	03	14	0200000000		Муниципальная программа "Безопасный город"	5 971,100	5 971,100	5 971,100

1	2	3	4	5	6	7	8	9
964	03	14	0210000000		Подпрограмма "Содействие в снижении уровня преступности на территории города Перми"	5 971,100	5 971,100	5 971,100
964	03	14	0210100000		Основное мероприятие "Создание условий для деятельности добровольных формирований населения по охране общественного порядка"	5 871,100	5 871,100	5 871,100
964	03	14	02101SП020		Выплата материального стимулирования народным дружинникам за участие в охране общественного порядка	5 871,100	5 871,100	5 871,100
964	03	14	02101SП020	600	Предоставление субсидий бюджетным, автономным учреждениям и иным некоммерческим организациям	5 871,100	5 871,100	5 871,100
964	03	14	02101SП020	630	Субсидии некоммерческим организациям (за исключением государственных (муниципальных) учреждений, государственных корпораций (компаний), публично-правовых компаний)	5 871,100	5 871,100	5 871,100
964	03	14	0210200000		Основное мероприятие "Организация информационно-пропагандистских мероприятий по разъяснению сущности терроризма и экстремизма и их общественной опасности"	100,000	100,000	100,000
964	03	14	0210223550		Изготовление пособий по профилактике терроризма и экстремизма	100,000	100,000	100,000
964	03	14	0210223550	200	Закупка товаров, работ и услуг для обеспечения государственных (муниципальных) нужд	100,000	100,000	100,000
964	03	14	0210223550	240	Иные закупки товаров, работ и услуг для обеспечения государственных (муниципальных) нужд	100,000	100,000	100,000
964	03	14	9100000000		Непрограммные расходы бюджета города Перми по реализации иных мероприятий	2 420,300	1 721,100	1 716,100
964	03	14	9190000000		Иные непрограммные мероприятия	2 420,300	1 721,100	1 716,100
964	03	14	9190021880		Мероприятия по гражданской обороне по подготовке населения и организаций к действиям в чрезвычайной ситуации в мирное и военное время	2 420,300	1 721,100	1 716,100
964	03	14	9190021880	100	Расходы на выплаты персоналу в целях обеспечения выполнения функций государственными (муниципальными) органами, казенными учреждениями, органами управления государственными внебюджетными фондами	663,000	692,800	692,800
964	03	14	9190021880	110	Расходы на выплаты персоналу казенных учреждений	663,000	692,800	692,800
964	03	14	9190021880	200	Закупка товаров, работ и услуг для обеспечения государственных (муниципальных) нужд	1 737,900	1 008,900	1 003,900
964	03	14	9190021880	240	Иные закупки товаров, работ и услуг для обеспечения государственных (муниципальных) нужд	1 737,900	1 008,900	1 003,900
964	03	14	9190021880	800	Иные бюджетные ассигнования	19,400	19,400	19,400
964	03	14	9190021880	850	Уплата налогов, сборов и иных платежей	19,400	19,400	19,400
964	03	14	9500000000		Непрограммные расходы по обеспечению деятельности администрации города Перми	15 217,800	15 004,500	15 004,500
964	03	14	9580000000		Функциональные органы администрации города Перми	15 217,800	15 004,500	15 004,500
964	03	14	9580000110		Расходы на выплаты по оплате труда работников муниципальных органов	14 203,300	13 990,000	13 990,000
964	03	14	9580000110	100	Расходы на выплаты персоналу в целях обеспечения выполнения функций государственными (муниципальными) органами, казенными учреждениями, органами управления государственными внебюджетными фондами	14 203,300	13 990,000	13 990,000
964	03	14	9580000110	120	Расходы на выплаты персоналу государственных (муниципальных) органов	14 203,300	13 990,000	13 990,000
964	03	14	9580000190		Расходы на обеспечение функций муниципальных органов	1 014,500	1 014,500	1 014,500
964	03	14	9580000190	200	Закупка товаров, работ и услуг для обеспечения государственных (муниципальных) нужд	1 014,500	1 014,500	1 014,500
964	03	14	9580000190	240	Иные закупки товаров, работ и услуг для обеспечения государственных (муниципальных) нужд	1 014,500	1 014,500	1 014,500

1	2	3	4	5	6	7	8	9
975					**Администрация города Перми**	**907 536,500**	**882 786,100**	**878 827,300**
975	**01**				**Общегосударственные вопросы**	**897 344,600**	**871 834,900**	**867 239,500**
975	*01*	*02*			*Функционирование высшего должностного лица субъекта Российской Федерации и муниципального образования*	*5 791,900*	*5 704,900*	*5 704,900*
975	01	02	9500000000		Непрограммные расходы по обеспечению деятельности администрации города Перми	5 791,900	5 704,900	5 704,900
975	01	02	9510000000		Глава города Перми	5 791,900	5 704,900	5 704,900
975	01	02	9510000110		Расходы на выплаты по оплате труда работников муниципальных органов	5 791,900	5 704,900	5 704,900
975	01	02	9510000110	100	Расходы на выплаты персоналу в целях обеспечения выполнения функций государственными (муниципальными) органами, казенными учреждениями, органами управления государственными внебюджетными фондами	5 791,900	5 704,900	5 704,900
975	01	02	9510000110	120	Расходы на выплаты персоналу государственных (муниципальных) органов	5 791,900	5 704,900	5 704,900
975	*01*	*04*			*Функционирование Правительства Российской Федерации, высших исполнительных органов государственной власти субъектов Российской Федерации, местных администраций*	*377 215,400*	*360 595,900*	*358 985,900*
975	01	04	9500000000		Непрограммные расходы по обеспечению деятельности администрации города Перми	377 215,400	360 595,900	358 985,900
975	01	04	9590000000		Аппарат органа городского самоуправления	377 215,400	360 595,900	358 985,900
975	01	04	9590000110		Расходы на выплаты по оплате труда работников муниципальных органов	340 330,500	328 140,300	328 140,300
975	01	04	9590000110	100	Расходы на выплаты персоналу в целях обеспечения выполнения функций государственными (муниципальными) органами, казенными учреждениями, органами управления государственными внебюджетными фондами	340 330,500	328 140,300	328 140,300
975	01	04	9590000110	120	Расходы на выплаты персоналу государственных (муниципальных) органов	340 330,500	328 140,300	328 140,300
975	01	04	9590000190		Расходы на обеспечение функций муниципальных органов	36 884,900	32 455,600	30 845,600
975	01	04	9590000190	100	Расходы на выплаты персоналу в целях обеспечения выполнения функций государственными (муниципальными) органами, казенными учреждениями, органами управления государственными внебюджетными фондами	14 300,000	12 000,000	12 000,000
975	01	04	9590000190	120	Расходы на выплаты персоналу государственных (муниципальных) органов	14 300,000	12 000,000	12 000,000
975	01	04	9590000190	200	Закупка товаров, работ и услуг для обеспечения государственных (муниципальных) нужд	21 984,900	19 855,600	18 245,600
975	01	04	9590000190	240	Иные закупки товаров, работ и услуг для обеспечения государственных (муниципальных) нужд	21 984,900	19 855,600	18 245,600
975	01	04	9590000190	300	Социальное обеспечение и иные выплаты населению	600,000	600,000	600,000
975	01	04	9590000190	360	Иные выплаты населению	600,000	600,000	600,000
975	*01*	*13*			*Другие общегосударственные вопросы*	*514 337,300*	*505 534,100*	*502 548,700*
975	01	13	0100000000		Муниципальная программа "Общественное согласие"	41 524,500	38 538,100	38 538,100
975	01	13	0110000000		Подпрограмма "Вовлечение граждан в решение вопросов местного значения"	35 898,800	33 372,400	33 372,400
975	01	13	0110100000		Основное мероприятие "Формирование благоприятных условий для поддержки социально ориентированных некоммерческих организаций в реализации социальных проектов"	35 898,800	33 372,400	33 372,400
975	01	13	0110121330		Консультативная и информационно-методическая поддержка социально ориентированных некоммерческих организаций при реализации социальных проектов	250,000	250,000	250,000
975	01	13	0110121330	200	Закупка товаров, работ и услуг для обеспечения государственных (муниципальных) нужд	250,000	250,000	250,000

1	2	3	4	5	6	7	8	9
975	01	13	0110121330	240	Иные закупки товаров, работ и услуг для обеспечения государственных (муниципальных) нужд	250,000	250,000	250,000
975	01	13	0110123100		Проведение мероприятий в рамках реализации проектов инициативного бюджетирования в городе Перми	200,000	200,000	200,000
975	01	13	0110123100	200	Закупка товаров, работ и услуг для обеспечения государственных (муниципальных) нужд	200,000	200,000	200,000
975	01	13	0110123100	240	Иные закупки товаров, работ и услуг для обеспечения государственных (муниципальных) нужд	200,000	200,000	200,000
975	01	13	0110171140		Субсидии советам ветеранов (пенсионеров) войны, труда, Вооруженных Сил и правоохранительных органов	7 741,700	7 741,700	7 741,700
975	01	13	0110171140	600	Предоставление субсидий бюджетным, автономным учреждениям и иным некоммерческим организациям	7 741,700	7 741,700	7 741,700
975	01	13	0110171140	630	Субсидии некоммерческим организациям (за исключением государственных (муниципальных) учреждений, государственных корпораций (компаний), публично-правовых компаний)	7 741,700	7 741,700	7 741,700
975	01	13	0110171250		Субсидии некоммерческим организациям, общественным объединениям (за исключением политических партий) на реализацию социальных проектов	27 707,100	25 180,700	25 180,700
975	01	13	0110171250	600	Предоставление субсидий бюджетным, автономным учреждениям и иным некоммерческим организациям	27 707,100	25 180,700	25 180,700
975	01	13	0110171250	630	Субсидии некоммерческим организациям (за исключением государственных (муниципальных) учреждений, государственных корпораций (компаний), публично-правовых компаний)	27 707,100	25 180,700	25 180,700
975	01	13	0120000000		Подпрограмма "Повышение уровня межэтнического и межконфессионального взаимопонимания"	5 625,700	5 165,700	5 165,700
975	01	13	0120100000		Основное мероприятие "Мероприятия, направленные на повышение уровня межэтнического и межконфессионального взаимопонимания в городе Перми"	5 625,700	5 165,700	5 165,700
975	01	13	0120122220		Совершенствование системы информирования населения о деятельности национально-культурных и религиозных общественных объединений на территории города Перми	940,000	940,000	940,000
975	01	13	0120122220	200	Закупка товаров, работ и услуг для обеспечения государственных (муниципальных) нужд	940,000	940,000	940,000
975	01	13	0120122220	240	Иные закупки товаров, работ и услуг для обеспечения государственных (муниципальных) нужд	940,000	940,000	940,000
975	01	13	0120123520		Содействие в реализации культурно-просветительских общественных инициатив религиозных организаций и объединений, направленных на сохранение гармоничной конфессиональной ситуации в городе Перми	1 533,700	1 298,700	1 298,700
975	01	13	0120123520	200	Закупка товаров, работ и услуг для обеспечения государственных (муниципальных) нужд	50,000	50,000	50,000
975	01	13	0120123520	240	Иные закупки товаров, работ и услуг для обеспечения государственных (муниципальных) нужд	50,000	50,000	50,000
975	01	13	0120123520	600	Предоставление субсидий бюджетным, автономным учреждениям и иным некоммерческим организациям	1 483,700	1 248,700	1 248,700
975	01	13	0120123520	630	Субсидии некоммерческим организациям (за исключением государственных (муниципальных) учреждений, государственных корпораций (компаний), публично-правовых компаний)	1 483,700	1 248,700	1 248,700
975	01	13	0120123530		Содействие в реализации мероприятий, направленных на гармонизацию межнациональных отношений, сохранение этнического многообразия народов России, проживающих в городе Перми	3 152,000	2 927,000	2 927,000
975	01	13	0120123530	200	Закупка товаров, работ и услуг для обеспечения государственных (муниципальных) нужд	50,000	50,000	50,000
975	01	13	0120123530	240	Иные закупки товаров, работ и услуг для обеспечения государственных (муниципальных) нужд	50,000	50,000	50,000

1	2	3	4	5	6	7	8	9
975	01	13	0120123530	600	Предоставление субсидий бюджетным, автономным учреждениям и иным некоммерческим организациям	3 102,000	2 877,000	2 877,000
975	01	13	0120123530	630	Субсидии некоммерческим организациям (за исключением государственных (муниципальных) учреждений, государственных корпораций (компаний), публично-правовых компаний)	3 102,000	2 877,000	2 877,000
975	01	13	0900000000		Муниципальная программа "Экономическое развитие города Перми"	849,000	849,000	849,000
975	01	13	0940000000		Подпрограмма "Развитие потребительского рынка"	849,000	849,000	849,000
975	01	13	0940200000		Основное мероприятие "Организация мероприятий по размещению ОПР в соответствии с действующим законодательством"	849,000	849,000	849,000
975	01	13	0940221160		Мониторинг и учет объектов потребительского рынка	849,000	849,000	849,000
975	01	13	0940221160	200	Закупка товаров, работ и услуг для обеспечения государственных (муниципальных) нужд	849,000	849,000	849,000
975	01	13	0940221160	240	Иные закупки товаров, работ и услуг для обеспечения государственных (муниципальных) нужд	849,000	849,000	849,000
975	01	13	9100000000		Непрограммные расходы бюджета города Перми по реализации иных мероприятий	471 963,800	466 147,000	463 161,600
975	01	13	9130000000		Повышение эффективности управления имущественным комплексом административных зданий (помещений) города Перми	209 469,300	204 387,500	204 391,100
975	01	13	9130000590		Обеспечение деятельности (оказание услуг, выполнение работ) муниципальных учреждений (организаций)	81 834,900	84 948,100	84 948,100
975	01	13	9130000590	100	Расходы на выплаты персоналу в целях обеспечения выполнения функций государственными (муниципальными) органами, казенными учреждениями, органами управления государственными внебюджетными фондами	69 224,700	72 337,900	72 337,900
975	01	13	9130000590	110	Расходы на выплаты персоналу казенных учреждений	69 224,700	72 337,900	72 337,900
975	01	13	9130000590	200	Закупка товаров, работ и услуг для обеспечения государственных (муниципальных) нужд	12 499,200	12 499,200	12 499,200
975	01	13	9130000590	240	Иные закупки товаров, работ и услуг для обеспечения государственных (муниципальных) нужд	12 499,200	12 499,200	12 499,200
975	01	13	9130000590	800	Иные бюджетные ассигнования	111,000	111,000	111,000
975	01	13	9130000590	850	Уплата налогов, сборов и иных платежей	111,000	111,000	111,000
975	01	13	9130021920		Содержание имущественного комплекса административных зданий (помещений)	97 965,100	90 966,700	90 142,400
975	01	13	9130021920	200	Закупка товаров, работ и услуг для обеспечения государственных (муниципальных) нужд	93 104,900	86 283,100	85 542,500
975	01	13	9130021920	240	Иные закупки товаров, работ и услуг для обеспечения государственных (муниципальных) нужд	93 104,900	86 283,100	85 542,500
975	01	13	9130021920	800	Иные бюджетные ассигнования	4 860,200	4 683,600	4 599,900
975	01	13	9130021920	850	Уплата налогов, сборов и иных платежей	4 860,200	4 683,600	4 599,900
975	01	13	9130021960		Приведение в нормативное состояние административных зданий (помещений)	29 669,300	28 472,700	29 300,600
975	01	13	9130021960	200	Закупка товаров, работ и услуг для обеспечения государственных (муниципальных) нужд	29 669,300	28 472,700	29 300,600
975	01	13	9130021960	240	Иные закупки товаров, работ и услуг для обеспечения государственных (муниципальных) нужд	29 669,300	28 472,700	29 300,600
975	01	13	9140000000		Развитие архивного дела в городе Перми	15 536,700	16 183,200	16 183,200
975	01	13	9140000590		Обеспечение деятельности (оказание услуг, выполнение работ) муниципальных учреждений (организаций)	15 321,100	16 183,200	16 183,200
975	01	13	9140000590	600	Предоставление субсидий бюджетным, автономным учреждениям и иным некоммерческим организациям	15 321,100	16 183,200	16 183,200
975	01	13	9140000590	610	Субсидии бюджетным учреждениям	15 321,100	16 183,200	16 183,200
975	01	13	9140001060		Целевая субсидия на повышение фонда оплаты труда	215,600	0,000	0,000
975	01	13	9140001060	600	Предоставление субсидий бюджетным, автономным учреждениям и иным некоммерческим организациям	215,600	0,000	0,000

1	2	3	4	5	6	7	8	9
975	01	13	9140001060	610	Субсидии бюджетным учреждениям	215,600	0,000	0,000
975	01	13	9160000000		Мероприятия, направленные на решение отдельных вопросов местного значения в микрорайонах города Перми	141 000,000	141 000,000	141 000,000
975	01	13	9160000000	200	Закупка товаров, работ и услуг для обеспечения государственных (муниципальных) нужд	141 000,000	141 000,000	141 000,000
975	01	13	9160000000	240	Иные закупки товаров, работ и услуг для обеспечения государственных (муниципальных) нужд	141 000,000	141 000,000	141 000,000
975	01	13	9190000000		Иные непрограммные мероприятия	105 957,800	104 576,300	101 587,300
975	01	13	9190021440		Организация обучения муниципальных служащих администрации города Перми	900,100	900,100	900,100
975	01	13	9190021440	200	Закупка товаров, работ и услуг для обеспечения государственных (муниципальных) нужд	900,100	900,100	900,100
975	01	13	9190021440	240	Иные закупки товаров, работ и услуг для обеспечения государственных (муниципальных) нужд	900,100	900,100	900,100
975	01	13	9190021460		Мероприятия в сфере применения информационных технологий	29 166,800	29 166,800	24 567,800
975	01	13	9190021460	200	Закупка товаров, работ и услуг для обеспечения государственных (муниципальных) нужд	29 166,800	29 166,800	24 567,800
975	01	13	9190021460	240	Иные закупки товаров, работ и услуг для обеспечения государственных (муниципальных) нужд	29 166,800	29 166,800	24 567,800
975	01	13	9190021530		Денежное вознаграждение победителям и лауреатам конкурса "Лучший муниципальный служащий администрации города Перми"	172,500	172,500	172,500
975	01	13	9190021530	300	Социальное обеспечение и иные выплаты населению	172,500	172,500	172,500
975	01	13	9190021530	360	Иные выплаты населению	172,500	172,500	172,500
975	01	13	9190021550		Денежное вознаграждение победителям конкурса "Лучший студенческий проект по развитию местного самоуправления"	46,000	46,000	46,000
975	01	13	9190021550	300	Социальное обеспечение и иные выплаты населению	46,000	46,000	46,000
975	01	13	9190021550	360	Иные выплаты населению	46,000	46,000	46,000
975	01	13	9190021870		Информирование населения по вопросам местного значения	58 418,900	59 418,900	59 418,900
975	01	13	9190021870	200	Закупка товаров, работ и услуг для обеспечения государственных (муниципальных) нужд	58 418,900	59 418,900	59 418,900
975	01	13	9190021870	240	Иные закупки товаров, работ и услуг для обеспечения государственных (муниципальных) нужд	58 418,900	59 418,900	59 418,900
975	01	13	9190021890		Учреждение и издание печатного средства массовой информации для опубликования муниципальных правовых актов, обсуждения проектов муниципальных правовых актов по вопросам местного значения	1 397,500	1 397,500	3 007,500
975	01	13	9190021890	200	Закупка товаров, работ и услуг для обеспечения государственных (муниципальных) нужд	1 397,500	1 397,500	3 007,500
975	01	13	9190021890	240	Иные закупки товаров, работ и услуг для обеспечения государственных (муниципальных) нужд	1 397,500	1 397,500	3 007,500
975	01	13	9190021900		Мероприятия по созданию механизмов эффективного управления социально-экономическим развитием города Перми	12 192,200	9 868,200	9 868,200
975	01	13	9190021900	200	Закупка товаров, работ и услуг для обеспечения государственных (муниципальных) нужд	12 192,200	9 868,200	9 868,200
975	01	13	9190021900	240	Иные закупки товаров, работ и услуг для обеспечения государственных (муниципальных) нужд	12 192,200	9 868,200	9 868,200
975	01	13	9190021910		Оплата взносов в межмуниципальные ассоциации	3 261,300	3 261,300	3 261,300
975	01	13	9190021910	800	Иные бюджетные ассигнования	3 261,300	3 261,300	3 261,300
975	01	13	9190021910	850	Уплата налогов, сборов и иных платежей	2 160,100	2 160,100	2 160,100
975	01	13	9190021910	860	Предоставление платежей, взносов, безвозмездных перечислений субъектам международного права	1 101,200	1 101,200	1 101,200
975	01	13	9190081100		Выплата денежного вознаграждения физическим лицам, награжденным Почетным знаком г. Перми "За заслуги перед г. Пермь"	115,000	57,500	57,500

1	2	3	4	5	6	7	8	9
975	01	13	9190081100	300	Социальное обеспечение и иные выплаты населению	115,000	57,500	57,500
975	01	13	9190081100	360	Иные выплаты населению	115,000	57,500	57,500
975	01	13	9190082070		Денежное вознаграждение физическим лицам, награжденным Почетной грамотой города Перми	287,500	287,500	287,500
975	01	13	9190082070	300	Социальное обеспечение и иные выплаты населению	287,500	287,500	287,500
975	01	13	9190082070	360	Иные выплаты населению	287,500	287,500	287,500
975	**05**				**Жилищно-коммунальное хозяйство**	**1 010,000**	**1 010,000**	**1 010,000**
975	*05*	*01*			*Жилищное хозяйство*	*1 010,000*	*1 010,000*	*1 010,000*
975	05	01	1500000000		Муниципальная программа "Обеспечение жильем жителей города Перми"	1 010,000	1 010,000	1 010,000
975	05	01	1540000000		Подпрограмма "Осуществление иных мероприятий в сфере жилищных отношений"	1 010,000	1 010,000	1 010,000
975	05	01	1540100000		Основное мероприятие "Реализация мероприятий в сфере жилищных отношений"	1 010,000	1 010,000	1 010,000
975	05	01	1540122110		Организация и выполнение мероприятий в сфере жилищных отношений	1 010,000	1 010,000	1 010,000
975	05	01	1540122110	200	Закупка товаров, работ и услуг для обеспечения государственных (муниципальных) нужд	1 010,000	1 010,000	1 010,000
975	05	01	1540122110	240	Иные закупки товаров, работ и услуг для обеспечения государственных (муниципальных) нужд	1 010,000	1 010,000	1 010,000
975	**10**				**Социальная политика**	**9 181,900**	**9 941,200**	**10 577,800**
975	*10*	*03*			*Социальное обеспечение населения*	*9 181,900*	*9 941,200*	*10 577,800*
975	10	03	9100000000		Непрограммные расходы бюджета города Перми по реализации иных мероприятий	9 181,900	9 941,200	10 577,800
975	10	03	9190000000		Иные непрограммные мероприятия	9 181,900	9 941,200	10 577,800
975	10	03	9190081050		Единовременные денежные вознаграждения и ежегодные денежные выплаты Почетным гражданам города Перми	9 181,900	9 941,200	10 577,800
975	10	03	9190081050	300	Социальное обеспечение и иные выплаты населению	9 181,900	9 941,200	10 577,800
975	10	03	9190081050	320	Социальные выплаты гражданам, кроме публичных нормативных социальных выплат	9 181,900	9 941,200	10 577,800
976					**Комитет по физической культуре и спорту администрации города Перми**	**1 165 435,900**	**1 125 586,300**	**1 123 202,900**
976	**07**				**Образование**	**2 913,200**	**2 950,500**	**2 950,500**
976	*07*	*09*			*Другие вопросы в области образования*	*2 913,200*	*2 950,500*	*2 950,500*
976	07	09	0600000000		Муниципальная программа "Социальная поддержка и обеспечение семейного благополучия населения города Перми"	2 913,200	2 950,500	2 950,500
976	07	09	0640000000		Подпрограмма "Организация оздоровления и отдыха детей города Перми"	2 913,200	2 950,500	2 950,500
976	07	09	0640200000		Основное мероприятие "Организация отдыха детей в детских лагерях палаточного типа, лагерях досуга и отдыха, разновозрастных отрядах"	2 913,200	2 950,500	2 950,500
976	07	09	0640200590		Обеспечение деятельности (оказание услуг, выполнение работ) муниципальных учреждений (организаций)	2 913,200	2 950,500	2 950,500
976	07	09	0640200590	600	Предоставление субсидий бюджетным, автономным учреждениям и иным некоммерческим организациям	2 913,200	2 950,500	2 950,500
976	07	09	0640200590	610	Субсидии бюджетным учреждениям	1 102,500	1 116,600	1 116,600
976	07	09	0640200590	620	Субсидии автономным учреждениям	1 810,700	1 833,900	1 833,900
976	**10**				**Социальная политика**	**336,000**	**0,000**	**0,000**
976	*10*	*03*			*Социальное обеспечение населения*	*336,000*	*0,000*	*0,000*
976	10	03	0600000000		Муниципальная программа "Социальная поддержка и обеспечение семейного благополучия населения города Перми"	336,000	0,000	0,000
976	10	03	0610000000		Подпрограмма "Оказание дополнительных мер социальной помощи и поддержки, содействие в получении социальных услуг отдельным категориям граждан"	336,000	0,000	0,000

1	2	3	4	5	6	7	8	9
976	10	03	0610100000		Основное мероприятие "Предоставление дополнительных мер социальной поддержки отдельным категориям граждан"	336,000	0,000	0,000
976	10	03	06101SC240		Обеспечение работников учреждений бюджетной сферы Пермского края путевками на санаторно-курортное лечение и оздоровление	336,000	0,000	0,000
976	10	03	06101SC240	600	Предоставление субсидий бюджетным, автономным учреждениям и иным некоммерческим организациям	336,000	0,000	0,000
976	10	03	06101SC240	610	Субсидии бюджетным учреждениям	105,500	0,000	0,000
976	10	03	06101SC240	620	Субсидии автономным учреждениям	230,500	0,000	0,000
976	**11**				**Физическая культура и спорт**	**1 162 186,700**	**1 122 635,800**	**1 120 252,400**
976	*11*	*01*			*Физическая культура*	*171 647,800*	*173 587,500*	*201 318,700*
976	11	01	0500000000		Муниципальная программа "Развитие физической культуры и спорта города Перми"	171 647,800	173 587,500	201 318,700
976	11	01	0510000000		Подпрограмма "Обеспечение населения спортивной инфраструктурой"	40 851,800	40 373,000	68 086,400
976	11	01	0510200000		Основное мероприятие "Совершенствование спортивной инфраструктуры и материально-технической базы для занятий физической культурой и массовым спортом"	40 851,800	40 373,000	68 086,400
976	11	01	0510201070		Целевые субсидии на взносы на капитальный ремонт общего имущества в многоквартирных домах	33,000	34,400	35,800
976	11	01	0510201070	600	Предоставление субсидий бюджетным, автономным учреждениям и иным некоммерческим организациям	33,000	34,400	35,800
976	11	01	0510201070	620	Субсидии автономным учреждениям	33,000	34,400	35,800
976	11	01	0510221130		Ремонт и приведение в нормативное состояние муниципальных учреждений системы физической культуры и спорта	5 852,600	28 969,000	56 681,000
976	11	01	0510221130	600	Предоставление субсидий бюджетным, автономным учреждениям и иным некоммерческим организациям	5 852,600	28 969,000	56 681,000
976	11	01	0510221130	620	Субсидии автономным учреждениям	5 852,600	28 969,000	56 681,000
976	11	01	0510223210		Устройство муниципальных плоскостных спортивных сооружений с оснащением их спортивным инвентарем	34 966,200	11 369,600	11 369,600
976	11	01	0510223210	600	Предоставление субсидий бюджетным, автономным учреждениям и иным некоммерческим организациям	34 966,200	11 369,600	11 369,600
976	11	01	0510223210	620	Субсидии автономным учреждениям	34 966,200	11 369,600	11 369,600
976	11	01	0520000000		Подпрограмма "Развитие физической культуры и спорта на территории города Перми"	130 796,000	133 214,500	133 232,300
976	11	01	0520200000		Основное мероприятие "Проведение занятий физкультурно-спортивной направленности по месту проживания граждан"	30 964,600	31 993,500	31 993,500
976	11	01	0520200590		Обеспечение деятельности (оказание услуг, выполнение работ) муниципальных учреждений (организаций)	30 563,900	31 993,500	31 993,500
976	11	01	0520200590	600	Предоставление субсидий бюджетным, автономным учреждениям и иным некоммерческим организациям	30 563,900	31 993,500	31 993,500
976	11	01	0520200590	610	Субсидии бюджетным учреждениям	4 599,000	4 814,300	4 814,300
976	11	01	0520200590	620	Субсидии автономным учреждениям	25 964,900	27 179,200	27 179,200
976	11	01	0520201060		Целевая субсидия на повышение фонда оплаты труда	400,700	0,000	0,000
976	11	01	0520201060	600	Предоставление субсидий бюджетным, автономным учреждениям и иным некоммерческим организациям	400,700	0,000	0,000
976	11	01	0520201060	610	Субсидии бюджетным учреждениям	57,600	0,000	0,000
976	11	01	0520201060	620	Субсидии автономным учреждениям	343,100	0,000	0,000
976	11	01	0520300000		Основное мероприятие "Проведение спортивно-оздоровительной работы по развитию физической культуры и спорта среди различных групп населения"	96 624,800	98 014,400	98 032,200
976	11	01	0520300590		Обеспечение деятельности (оказание услуг, выполнение работ) муниципальных учреждений (организаций)	95 934,000	98 014,400	98 032,200

1	2	3	4	5	6	7	8	9
976	11	01	0520300590	600	Предоставление субсидий бюджетным, автономным учреждениям и иным некоммерческим организациям	95 934,000	98 014,400	98 032,200
976	11	01	0520300590	610	Субсидии бюджетным учреждениям	1 369,800	0,000	0,000
976	11	01	0520300590	620	Субсидии автономным учреждениям	94 564,200	98 014,400	98 032,200
976	11	01	0520301060		Целевая субсидия на повышение фонда оплаты труда	690,800	0,000	0,000
976	11	01	0520301060	600	Предоставление субсидий бюджетным, автономным учреждениям и иным некоммерческим организациям	690,800	0,000	0,000
976	11	01	0520301060	610	Субсидии бюджетным учреждениям	18,900	0,000	0,000
976	11	01	0520301060	620	Субсидии автономным учреждениям	671,900	0,000	0,000
976	11	01	0520400000		Основное мероприятие "Создание условий для занятий физической культурой и спортом"	3 206,600	3 206,600	3 206,600
976	11	01	0520470100		Субсидия некоммерческим организациям, не являющимся государственными (муниципальными) учреждениями, на организацию и проведение спортивных мероприятий для лиц с ограниченными возможностями здоровья согласно календарному плану	806,600	806,600	806,600
976	11	01	0520470100	600	Предоставление субсидий бюджетным, автономным учреждениям и иным некоммерческим организациям	806,600	806,600	806,600
976	11	01	0520470100	630	Субсидии некоммерческим организациям (за исключением государственных (муниципальных) учреждений, государственных корпораций (компаний), публично-правовых компаний)	806,600	806,600	806,600
976	11	01	0520471110		Субсидия некоммерческим организациям, не являющимся государственными (муниципальными) учреждениями на реализацию социально значимых программ в сфере физической культуры и спорта	2 400,000	2 400,000	2 400,000
976	11	01	0520471110	600	Предоставление субсидий бюджетным, автономным учреждениям и иным некоммерческим организациям	2 400,000	2 400,000	2 400,000
976	11	01	0520471110	630	Субсидии некоммерческим организациям (за исключением государственных (муниципальных) учреждений, государственных корпораций (компаний), публично-правовых компаний)	2 400,000	2 400,000	2 400,000
976	*11*	*02*			*Массовый спорт*	*22 344,100*	*22 344,100*	*22 344,100*
976	11	02	0500000000		Муниципальная программа "Развитие физической культуры и спорта города Перми"	22 344,100	22 344,100	22 344,100
976	11	02	0520000000		Подпрограмма "Развитие физической культуры и спорта на территории города Перми"	22 344,100	22 344,100	22 344,100
976	11	02	0520400000		Основное мероприятие "Создание условий для занятий физической культурой и спортом"	22 344,100	22 344,100	22 344,100
976	11	02	0520422230		Пропаганда физической культуры и спорта, включая производство и распространение информационных материалов для различных категорий населения, взаимодействие со средствами массовой информации, профилактика вредных привычек	31,900	31,900	31,900
976	11	02	0520422230	200	Закупка товаров, работ и услуг для обеспечения государственных (муниципальных) нужд	31,900	31,900	31,900
976	11	02	0520422230	240	Иные закупки товаров, работ и услуг для обеспечения государственных (муниципальных) нужд	31,900	31,900	31,900
976	11	02	0520423350		Физкультурные и спортивные мероприятия	22 312,200	22 312,200	22 312,200
976	11	02	0520423350	200	Закупка товаров, работ и услуг для обеспечения государственных (муниципальных) нужд	592,000	592,000	592,000
976	11	02	0520423350	240	Иные закупки товаров, работ и услуг для обеспечения государственных (муниципальных) нужд	592,000	592,000	592,000
976	11	02	0520423350	600	Предоставление субсидий бюджетным, автономным учреждениям и иным некоммерческим организациям	21 720,200	21 720,200	21 720,200
976	11	02	0520423350	610	Субсидии бюджетным учреждениям	2 313,600	2 313,600	2 313,600
976	11	02	0520423350	620	Субсидии автономным учреждениям	19 406,600	19 406,600	19 406,600
976	*11*	*03*			*Спорт высших достижений*	*899 031,600*	*855 498,400*	*825 383,800*
976	11	03	0500000000		Муниципальная программа "Развитие физической культуры и спорта города Перми"	899 031,600	855 498,400	825 383,800

1	2	3	4	5	6	7	8	9
976	11	03	0510000000		Подпрограмма "Обеспечение населения спортивной инфраструктурой"	115 140,500	50 973,300	20 858,500
976	11	03	0510100000		Основное мероприятие "Капитальные вложения в объекты недвижимого имущества муниципальной собственности в сфере физической культуры и массового спорта"	37 258,900	0,000	0,000
976	11	03	051012Ф280		Реконструкция физкультурно-оздоровительного комплекса по адресу: г. Пермь, ул. Рабочая, 9	37 258,900	0,000	0,000
976	11	03	051012Ф280	400	Капитальные вложения в объекты государственной (муниципальной) собственности	37 258,900	0,000	0,000
976	11	03	051012Ф280	460	Субсидии бюджетным и автономным учреждениям, государственным (муниципальным) унитарным предприятиям на осуществление капитальных вложений в объекты капитального строительства государственной (муниципальной) собственности или приобретение объектов недвижимого имущества в государственную (муниципальную) собственность	37 258,900	0,000	0,000
976	11	03	0510200000		Основное мероприятие "Совершенствование спортивной инфраструктуры и материально-технической базы для занятий физической культурой и массовым спортом"	72 161,100	36 109,700	20 858,500
976	11	03	0510201070		Целевые субсидии на взносы на капитальный ремонт общего имущества в многоквартирных домах	708,200	736,300	765,900
976	11	03	0510201070	600	Предоставление субсидий бюджетным, автономным учреждениям и иным некоммерческим организациям	708,200	736,300	765,900
976	11	03	0510201070	610	Субсидии бюджетным учреждениям	267,200	277,800	289,000
976	11	03	0510201070	620	Субсидии автономным учреждениям	441,000	458,500	476,900
976	11	03	0510221130		Ремонт и приведение в нормативное состояние муниципальных учреждений системы физической культуры и спорта	65 768,100	35 373,400	20 092,600
976	11	03	0510221130	600	Предоставление субсидий бюджетным, автономным учреждениям и иным некоммерческим организациям	65 768,100	35 373,400	20 092,600
976	11	03	0510221130	610	Субсидии бюджетным учреждениям	52 544,600	30 229,800	17 145,600
976	11	03	0510221130	620	Субсидии автономным учреждениям	13 223,500	5 143,600	2 947,000
976	11	03	0510223210		Устройство муниципальных плоскостных спортивных сооружений с оснащением их спортивным инвентарем	5 684,800	0,000	0,000
976	11	03	0510223210	600	Предоставление субсидий бюджетным, автономным учреждениям и иным некоммерческим организациям	5 684,800	0,000	0,000
976	11	03	0510223210	610	Субсидии бюджетным учреждениям	5 684,800	0,000	0,000
976	11	03	051P500000		Основное мероприятие "Федеральный проект "Спорт - норма жизни"	5 720,500	14 863,600	0,000
976	11	03	051P550810		Государственная поддержка спортивных организаций, осуществляющих подготовку спортивного резерва для спортивных сборных команд, в том числе спортивных сборных команд Российской Федерации	0,000	4 854,700	0,000
976	11	03	051P550810	600	Предоставление субсидий бюджетным, автономным учреждениям и иным некоммерческим организациям	0,000	4 854,700	0,000
976	11	03	051P550810	620	Субсидии автономным учреждениям	0,000	4 854,700	0,000
976	11	03	051P552290		Приобретение спортивного оборудования и инвентаря для приведения организаций спортивной подготовки в нормативное состояние	5 720,500	10 008,900	0,000
976	11	03	051P552290	600	Предоставление субсидий бюджетным, автономным учреждениям и иным некоммерческим организациям	5 720,500	10 008,900	0,000
976	11	03	051P552290	620	Субсидии автономным учреждениям	5 720,500	10 008,900	0,000
976	11	03	0520000000		Подпрограмма "Развитие физической культуры и спорта на территории города Перми"	783 891,100	804 525,100	804 525,300
976	11	03	0520400000		Основное мероприятие "Создание условий для занятий физической культурой и спортом"	80 000,000	80 000,000	80 000,000
976	11	03	0520471200		Субсидия по оказанию содействия субъекту физической культуры и спорта, осуществляющему свою деятельность на территории города Перми	80 000,000	80 000,000	80 000,000

1	2	3	4	5	6	7	8	9
976	11	03	0520471200	600	Предоставление субсидий бюджетным, автономным учреждениям и иным некоммерческим организациям	80 000,000	80 000,000	80 000,000
976	11	03	0520471200	630	Субсидии некоммерческим организациям (за исключением государственных (муниципальных) учреждений, государственных корпораций (компаний), публично-правовых компаний)	80 000,000	80 000,000	80 000,000
976	11	03	0520500000		Основное мероприятие "Реализация дополнительных образовательных программ спортивной подготовки"	703 891,100	724 525,100	724 525,300
976	11	03	0520500590		Обеспечение деятельности (оказание услуг, выполнение работ) муниципальных учреждений (организаций)	686 547,500	714 376,900	714 377,100
976	11	03	0520500590	600	Предоставление субсидий бюджетным, автономным учреждениям и иным некоммерческим организациям	686 547,500	714 376,900	714 377,100
976	11	03	0520500590	610	Субсидии бюджетным учреждениям	253 680,300	264 176,500	264 176,700
976	11	03	0520500590	620	Субсидии автономным учреждениям	432 867,200	450 200,400	450 200,400
976	11	03	0520500620		Дополнительные меры поддержки муниципальным учреждениям города Перми на обеспечение участия в официальных спортивных соревнованиях, проводимых за пределами города Перми	6 914,200	6 914,200	6 914,200
976	11	03	0520500620	600	Предоставление субсидий бюджетным, автономным учреждениям и иным некоммерческим организациям	6 914,200	6 914,200	6 914,200
976	11	03	0520500620	610	Субсидии бюджетным учреждениям	2 300,000	2 300,000	2 300,000
976	11	03	0520500620	620	Субсидии автономным учреждениям	4 614,200	4 614,200	4 614,200
976	11	03	0520501060		Целевая субсидия на повышение фонда оплаты труда	7 195,400	0,000	0,000
976	11	03	0520501060	600	Предоставление субсидий бюджетным, автономным учреждениям и иным некоммерческим организациям	7 195,400	0,000	0,000
976	11	03	0520501060	610	Субсидии бюджетным учреждениям	2 676,300	0,000	0,000
976	11	03	0520501060	620	Субсидии автономным учреждениям	4 519,100	0,000	0,000
976	11	03	0520581110		Стипендии Главы города Перми-главы администрации города Перми "Спортивные надежды"	3 234,000	3 234,000	3 234,000
976	11	03	0520581110	300	Социальное обеспечение и иные выплаты населению	3 234,000	3 234,000	3 234,000
976	11	03	0520581110	330	Публичные нормативные выплаты гражданам несоциального характера	3 234,000	3 234,000	3 234,000
976	*11*	*05*			*Другие вопросы в области физической культуры и спорта*	*69 163,200*	*71 205,800*	*71 205,800*
976	11	05	9100000000		Непрограммные расходы бюджета города Перми по реализации иных мероприятий	55 305,300	57 537,900	57 537,900
976	11	05	9110000000		Содержание централизованных бухгалтерий	55 305,300	57 537,900	57 537,900
976	11	05	9110000590		Обеспечение деятельности (оказание услуг, выполнение работ) муниципальных учреждений (организаций)	55 305,300	57 537,900	57 537,900
976	11	05	9110000590	100	Расходы на выплаты персоналу в целях обеспечения выполнения функций государственными (муниципальными) органами, казенными учреждениями, органами управления государственными внебюджетными фондами	49 555,400	51 788,000	51 788,000
976	11	05	9110000590	110	Расходы на выплаты персоналу казенных учреждений	49 555,400	51 788,000	51 788,000
976	11	05	9110000590	200	Закупка товаров, работ и услуг для обеспечения государственных (муниципальных) нужд	5 749,900	5 749,900	5 749,900
976	11	05	9110000590	240	Иные закупки товаров, работ и услуг для обеспечения государственных (муниципальных) нужд	5 749,900	5 749,900	5 749,900
976	11	05	9500000000		Непрограммные расходы по обеспечению деятельности администрации города Перми	13 857,900	13 667,900	13 667,900
976	11	05	9580000000		Функциональные органы администрации города Перми	13 857,900	13 667,900	13 667,900
976	11	05	9580000110		Расходы на выплаты по оплате труда работников муниципальных органов	12 647,300	12 457,300	12 457,300
976	11	05	9580000110	100	Расходы на выплаты персоналу в целях обеспечения выполнения функций государственными (муниципальными) органами, казенными учреждениями, органами управления государственными внебюджетными фондами	12 647,300	12 457,300	12 457,300

1	2	3	4	5	6	7	8	9
976	11	05	9580000110	120	Расходы на выплаты персоналу государственных (муниципальных) органов	12 647,300	12 457,300	12 457,300
976	11	05	9580000190		Расходы на обеспечение функций муниципальных органов	1 210,600	1 210,600	1 210,600
976	11	05	9580000190	100	Расходы на выплаты персоналу в целях обеспечения выполнения функций государственными (муниципальными) органами, казенными учреждениями, органами управления государственными внебюджетными фондами	196,100	196,100	196,100
976	11	05	9580000190	120	Расходы на выплаты персоналу государственных (муниципальных) органов	196,100	196,100	196,100
976	11	05	9580000190	200	Закупка товаров, работ и услуг для обеспечения государственных (муниципальных) нужд	1 014,500	1 014,500	1 014,500
976	11	05	9580000190	240	Иные закупки товаров, работ и услуг для обеспечения государственных (муниципальных) нужд	1 014,500	1 014,500	1 014,500
977					**Контрольно-счетная палата города Перми**	**53 852,800**	**53 148,500**	**53 148,500**
977	**01**				**Общегосударственные вопросы**	**53 852,800**	**53 148,500**	**53 148,500**
977	*01*	*06*			*Обеспечение деятельности финансовых, налоговых и таможенных органов и органов финансового (финансово-бюджетного) надзора*	*53 852,800*	*53 148,500*	*53 148,500*
977	01	06	9300000000		Непрограммные расходы по обеспечению деятельности Контрольно-счетной палаты города Перми	53 852,800	53 148,500	53 148,500
977	01	06	9310000000		Руководитель, заместитель руководителя и аудиторы Контрольно-счетной палаты города Перми	21 575,600	21 251,500	21 251,500
977	01	06	9310000110		Расходы на выплаты по оплате труда работников муниципальных органов	21 575,600	21 251,500	21 251,500
977	01	06	9310000110	100	Расходы на выплаты персоналу в целях обеспечения выполнения функций государственными (муниципальными) органами, казенными учреждениями, органами управления государственными внебюджетными фондами	21 575,600	21 251,500	21 251,500
977	01	06	9310000110	120	Расходы на выплаты персоналу государственных (муниципальных) органов	21 575,600	21 251,500	21 251,500
977	01	06	9390000000		Аппарат органа городского самоуправления	32 277,200	31 897,000	31 897,000
977	01	06	9390000110		Расходы на выплаты по оплате труда работников муниципальных органов	25 309,600	24 929,400	24 929,400
977	01	06	9390000110	100	Расходы на выплаты персоналу в целях обеспечения выполнения функций государственными (муниципальными) органами, казенными учреждениями, органами управления государственными внебюджетными фондами	25 309,600	24 929,400	24 929,400
977	01	06	9390000110	120	Расходы на выплаты персоналу государственных (муниципальных) органов	25 309,600	24 929,400	24 929,400
977	01	06	9390000190		Расходы на обеспечение функций муниципальных органов	6 967,600	6 967,600	6 967,600
977	01	06	9390000190	100	Расходы на выплаты персоналу в целях обеспечения выполнения функций государственными (муниципальными) органами, казенными учреждениями, органами управления государственными внебюджетными фондами	486,970	486,970	486,970
977	01	06	9390000190	120	Расходы на выплаты персоналу государственных (муниципальных) органов	486,970	486,970	486,970
977	01	06	9390000190	200	Закупка товаров, работ и услуг для обеспечения государственных (муниципальных) нужд	6 425,630	6 425,630	6 425,630
977	01	06	9390000190	240	Иные закупки товаров, работ и услуг для обеспечения государственных (муниципальных) нужд	6 425,630	6 425,630	6 425,630
977	01	06	9390000190	800	Иные бюджетные ассигнования	55,000	55,000	55,000
977	01	06	9390000190	850	Уплата налогов, сборов и иных платежей	55,000	55,000	55,000
978					**Избирательная комиссия города Перми**	**179,489**	**0,000**	**0,000**
978	**01**				**Общегосударственные вопросы**	**179,489**	**0,000**	**0,000**

1	2	3	4	5	6	7	8	9
978	*01*	*07*			*Обеспечение проведения выборов и референдумов*	*179,489*	*0,000*	*0,000*
978	01	07	9400000000		Непрограммные расходы по обеспечению деятельности Избирательной комиссии города Перми	179,489	0,000	0,000
978	01	07	9490000000		Аппарат органа городского самоуправления	179,489	0,000	0,000
978	01	07	9490000190		Расходы на обеспечение функций муниципальных органов	179,489	0,000	0,000
978	01	07	9490000190	200	Закупка товаров, работ и услуг для обеспечения государственных (муниципальных) нужд	179,489	0,000	0,000
978	01	07	9490000190	240	Иные закупки товаров, работ и услуг для обеспечения государственных (муниципальных) нужд	179,489	0,000	0,000
985					**Пермская городская Дума**	**229 532,000**	**227 115,100**	**227 115,200**
985	**01**				**Общегосударственные вопросы**	**229 532,000**	**227 115,100**	**227 115,200**
985	*01*	*03*			*Функционирование законодательных (представительных) органов государственной власти и представительных органов муниципальных образований*	*184 581,100*	*182 222,600*	*182 204,700*
985	01	03	9200000000		Непрограммные расходы по обеспечению деятельности Пермской городской Думы	184 581,100	182 222,600	182 204,700
985	01	03	9220000000		Депутаты Пермской городской Думы и их помощники	63 020,300	62 073,600	62 073,600
985	01	03	9220000110		Расходы на выплаты по оплате труда работников муниципальных органов	57 957,900	57 087,300	57 087,300
985	01	03	9220000110	100	Расходы на выплаты персоналу в целях обеспечения выполнения функций государственными (муниципальными) органами, казенными учреждениями, органами управления государственными внебюджетными фондами	57 957,900	57 087,300	57 087,300
985	01	03	9220000110	120	Расходы на выплаты персоналу государственных (муниципальных) органов	57 957,900	57 087,300	57 087,300
985	01	03	9220000190		Расходы на обеспечение функций муниципальных органов	5 062,400	4 986,300	4 986,300
985	01	03	9220000190	100	Расходы на выплаты персоналу в целях обеспечения выполнения функций государственными (муниципальными) органами, казенными учреждениями, органами управления государственными внебюджетными фондами	5 062,400	4 986,300	4 986,300
985	01	03	9220000190	120	Расходы на выплаты персоналу государственных (муниципальных) органов	5 062,400	4 986,300	4 986,300
985	01	03	9290000000		Аппарат органа городского самоуправления	121 560,800	120 149,000	120 131,100
985	01	03	9290000110		Расходы на выплаты по оплате труда работников муниципальных органов	93 941,900	92 530,700	92 530,700
985	01	03	9290000110	100	Расходы на выплаты персоналу в целях обеспечения выполнения функций государственными (муниципальными) органами, казенными учреждениями, органами управления государственными внебюджетными фондами	93 941,900	92 530,700	92 530,700
985	01	03	9290000110	120	Расходы на выплаты персоналу государственных (муниципальных) органов	93 941,900	92 530,700	92 530,700
985	01	03	9290000190		Расходы на обеспечение функций муниципальных органов	27 618,900	27 618,300	27 600,400
985	01	03	9290000190	100	Расходы на выплаты персоналу в целях обеспечения выполнения функций государственными (муниципальными) органами, казенными учреждениями, органами управления государственными внебюджетными фондами	1 086,300	1 105,500	1 092,100
985	01	03	9290000190	120	Расходы на выплаты персоналу государственных (муниципальных) органов	1 086,300	1 105,500	1 092,100
985	01	03	9290000190	200	Закупка товаров, работ и услуг для обеспечения государственных (муниципальных) нужд	26 532,600	26 512,800	26 508,300
985	01	03	9290000190	240	Иные закупки товаров, работ и услуг для обеспечения государственных (муниципальных) нужд	26 532,600	26 512,800	26 508,300
985	01	13			Другие общегосударственные вопросы	44 950,900	44 892,500	44 910,500

1	2	3	4	5	6	7	8	9
985	01	13	9100000000		Непрограммные расходы бюджета города Перми по реализации иных мероприятий	44 950,900	44 892,500	44 910,500
985	01	13	9190000000		Иные непрограммные мероприятия	44 950,900	44 892,500	44 910,500
985	01	13	9190021870		Информирование населения по вопросам местного значения	44 834,000	44 834,000	44 834,000
985	01	13	9190021870	200	Закупка товаров, работ и услуг для обеспечения государственных (муниципальных) нужд	44 834,000	44 834,000	44 834,000
985	01	13	9190021870	240	Иные закупки товаров, работ и услуг для обеспечения государственных (муниципальных) нужд	44 834,000	44 834,000	44 834,000
985	01	13	9190023720		Мероприятия, связанные с награждением знаком отличия Пермской городской Думы "За вклад в развитие нормотворчества"	1,900	1,000	19,000
985	01	13	9190023720	200	Закупка товаров, работ и услуг для обеспечения государственных (муниципальных) нужд	1,900	1,000	19,000
985	01	13	9190023720	240	Иные закупки товаров, работ и услуг для обеспечения государственных (муниципальных) нужд	1,900	1,000	19,000
985	01	13	9190081070		Выплата денежного вознаграждения физическим лицам, награжденным знаком отличия Пермской городской Думы "За вклад в развитие нормотворчества"	115,000	57,500	57,500
985	01	13	9190081070	300	Социальное обеспечение и иные выплаты населению	115,000	57,500	57,500
985	01	13	9190081070	360	Иные выплаты населению	115,000	57,500	57,500
991					**Управление жилищных отношений администрации города Перми**	**1 229 344,900**	**1 427 086,100**	**1 009 595,300**
991	**01**				**Общегосударственные вопросы**	**68 419,400**	**67 481,500**	**67 481,500**
991	*01*	*13*			*Другие общегосударственные вопросы*	*68 419,400*	*67 481,500*	*67 481,500*
991	01	13	9100000000		Непрограммные расходы бюджета города Перми по реализации иных мероприятий	5,100	5,300	5,300
991	01	13	9190000000		Иные непрограммные мероприятия	5,100	5,300	5,300
991	01	13	919002С250		Осуществление государственных полномочий по постановке на учет граждан, имеющих право на получение жилищных субсидий в связи с переселением из районов Крайнего Севера и приравненных к ним местностей	5,100	5,300	5,300
991	01	13	919002С250	200	Закупка товаров, работ и услуг для обеспечения государственных (муниципальных) нужд	5,100	5,300	5,300
991	01	13	919002С250	240	Иные закупки товаров, работ и услуг для обеспечения государственных (муниципальных) нужд	5,100	5,300	5,300
991	01	13	9500000000		Непрограммные расходы по обеспечению деятельности администрации города Перми	68 414,300	67 476,200	67 476,200
991	01	13	9580000000		Функциональные органы администрации города Перми	68 414,300	67 476,200	67 476,200
991	01	13	9580000110		Расходы на выплаты по оплате труда работников муниципальных органов	62 448,100	61 510,000	61 510,000
991	01	13	9580000110	100	Расходы на выплаты персоналу в целях обеспечения выполнения функций государственными (муниципальными) органами, казенными учреждениями, органами управления государственными внебюджетными фондами	62 448,100	61 510,000	61 510,000
991	01	13	9580000110	120	Расходы на выплаты персоналу государственных (муниципальных) органов	62 448,100	61 510,000	61 510,000
991	01	13	9580000190		Расходы на обеспечение функций муниципальных органов	5 966,200	5 966,200	5 966,200
991	01	13	9580000190	200	Закупка товаров, работ и услуг для обеспечения государственных (муниципальных) нужд	5 966,200	5 966,200	5 966,200
991	01	13	9580000190	240	Иные закупки товаров, работ и услуг для обеспечения государственных (муниципальных) нужд	5 966,200	5 966,200	5 966,200
991	**05**				**Жилищно-коммунальное хозяйство**	**846 428,600**	**1 049 916,000**	**642 384,600**
991	*05*	*01*			*Жилищное хозяйство*	*782 199,400*	*982 964,900*	*575 434,800*
991	05	01	1500000000		Муниципальная программа "Обеспечение жильем жителей города Перми"	782 199,400	982 964,900	575 434,800

1	2	3	4	5	6	7	8	9
991	05	01	1510000000		Подпрограмма "Обеспечение устойчивого сокращения непригодного для проживания и аварийного жилищного фонда"	735 578,100	936 343,600	528 813,500
991	05	01	1510100000		Основное мероприятие "Переселение граждан города Перми из непригодного для проживания и аварийного жилищного фонда, в том числе изъятие нежилых помещений"	173 838,500	528 813,500	528 813,500
991	05	01	1510121470		Снос многоквартирных домов, признанных аварийными и подлежащими сносу	28 813,500	28 813,500	28 813,500
991	05	01	1510121470	200	Закупка товаров, работ и услуг для обеспечения государственных (муниципальных) нужд	28 813,500	28 813,500	28 813,500
991	05	01	1510121470	240	Иные закупки товаров, работ и услуг для обеспечения государственных (муниципальных) нужд	28 813,500	28 813,500	28 813,500
991	05	01	1510121480		Переселение граждан города Перми из многоквартирных домов, признанных аварийными и не входящих в действующие программы переселения, непригодного для проживания жилищного фонда, в том числе изъятие нежилых помещений в многоквартирных домах	20 000,000	285 996,922	500 000,000
991	05	01	1510121480	400	Капитальные вложения в объекты государственной (муниципальной) собственности	20 000,000	285 996,922	500 000,000
991	05	01	1510121480	410	Бюджетные инвестиции	20 000,000	285 996,922	500 000,000
991	05	01	15101SЖ160		Мероприятия по расселению жилищного фонда на территории Пермского края, признанного аварийным после 1 января 2017 г.	100 000,000	214 003,078	0,000
991	05	01	15101SЖ160	400	Капитальные вложения в объекты государственной (муниципальной) собственности	100 000,000	214 003,078	0,000
991	05	01	15101SЖ160	410	Бюджетные инвестиции	100 000,000	214 003,078	0,000
991	05	01	15101SЖ860		Мероприятия по расселению жилых помещений, признанных непригодными для проживания, а также жилых помещений, находящихся в многоквартирных домах, признанных аварийными и подлежащими сносу, на территории г. Перми	25 025,000	0,000	0,000
991	05	01	15101SЖ860	400	Капитальные вложения в объекты государственной (муниципальной) собственности	25 025,000	0,000	0,000
991	05	01	15101SЖ860	410	Бюджетные инвестиции	25 025,000	0,000	0,000
991	05	01	151F300000		Основное мероприятие "Федеральный проект "Обеспечение устойчивого сокращения непригодного для проживания жилищного фонда"	561 739,600	407 530,100	0,000
991	05	01	151F367483		Обеспечение устойчивого сокращения непригодного для проживания жилого фонда	493 972,200	0,000	0,000
991	05	01	151F367483	400	Капитальные вложения в объекты государственной (муниципальной) собственности	493 972,200	0,000	0,000
991	05	01	151F367483	410	Бюджетные инвестиции	493 972,200	0,000	0,000
991	05	01	151F367484		Реализация мероприятий по обеспечению устойчивого сокращения непригодного для проживания жилого фонда	67 767,400	407 530,100	0,000
991	05	01	151F367484	400	Капитальные вложения в объекты государственной (муниципальной) собственности	67 767,400	407 530,100	0,000
991	05	01	151F367484	410	Бюджетные инвестиции	67 767,400	407 530,100	0,000
991	05	01	1520000000		Подпрограмма "Управление муниципальным жилищным фондом города Перми"	43 484,100	43 484,100	43 484,100
991	05	01	1520100000		Основное мероприятие "Реализация мероприятий в целях эффективного использования муниципального жилищного фонда"	43 484,100	43 484,100	43 484,100
991	05	01	1520121500		Обеспечение нормативного содержания муниципального жилищного фонда	43 484,100	43 484,100	43 484,100
991	05	01	1520121500	200	Закупка товаров, работ и услуг для обеспечения государственных (муниципальных) нужд	43 217,600	43 217,600	43 217,600
991	05	01	1520121500	240	Иные закупки товаров, работ и услуг для обеспечения государственных (муниципальных) нужд	43 217,600	43 217,600	43 217,600

1	2	3	4	5	6	7	8	9
991	05	01	1520121500	800	Иные бюджетные ассигнования	266,500	266,500	266,500
991	05	01	1520121500	850	Уплата налогов, сборов и иных платежей	266,500	266,500	266,500
991	05	01	1540000000		Подпрограмма "Осуществление иных мероприятий в сфере жилищных отношений"	3 137,200	3 137,200	3 137,200
991	05	01	1540100000		Основное мероприятие "Реализация мероприятий в сфере жилищных отношений"	3 137,200	3 137,200	3 137,200
991	05	01	1540122110		Организация и выполнение мероприятий в сфере жилищных отношений	3 137,200	3 137,200	3 137,200
991	05	01	1540122110	200	Закупка товаров, работ и услуг для обеспечения государственных (муниципальных) нужд	2 917,200	2 917,200	2 917,200
991	05	01	1540122110	240	Иные закупки товаров, работ и услуг для обеспечения государственных (муниципальных) нужд	2 917,200	2 917,200	2 917,200
991	05	01	1540122110	800	Иные бюджетные ассигнования	220,000	220,000	220,000
991	05	01	1540122110	850	Уплата налогов, сборов и иных платежей	220,000	220,000	220,000
991	*05*	*05*			*Другие вопросы в области жилищно-коммунального хозяйства*	*64 229,200*	*66 951,100*	*66 949,800*
991	05	05	1500000000		Муниципальная программа "Обеспечение жильем жителей города Перми"	64 229,200	66 951,100	66 949,800
991	05	05	1520000000		Подпрограмма "Управление муниципальным жилищным фондом города Перми"	64 229,200	66 951,100	66 949,800
991	05	05	1520100000		Основное мероприятие "Реализация мероприятий в целях эффективного использования муниципального жилищного фонда"	64 229,200	66 951,100	66 949,800
991	05	05	1520100590		Обеспечение деятельности (оказание услуг, выполнение работ) муниципальных учреждений (организаций)	64 229,200	66 951,100	66 949,800
991	05	05	1520100590	100	Расходы на выплаты персоналу в целях обеспечения выполнения функций государственными (муниципальными) органами, казенными учреждениями, органами управления государственными внебюджетными фондами	60 403,000	63 124,900	63 124,900
991	05	05	1520100590	110	Расходы на выплаты персоналу казенных учреждений	60 403,000	63 124,900	63 124,900
991	05	05	1520100590	200	Закупка товаров, работ и услуг для обеспечения государственных (муниципальных) нужд	3 803,100	3 803,500	3 802,500
991	05	05	1520100590	240	Иные закупки товаров, работ и услуг для обеспечения государственных (муниципальных) нужд	3 803,100	3 803,500	3 802,500
991	05	05	1520100590	800	Иные бюджетные ассигнования	23,100	22,700	22,400
991	05	05	1520100590	850	Уплата налогов, сборов и иных платежей	23,100	22,700	22,400
991	**10**				**Социальная политика**	**314 496,900**	**309 688,600**	**299 729,200**
991	*10*	*04*			*Охрана семьи и детства*	*273 078,500*	*268 287,600*	*258 705,800*
991	10	04	1500000000		Муниципальная программа "Обеспечение жильем жителей города Перми"	273 078,500	268 287,600	258 705,800
991	10	04	1530000000		Подпрограмма "Повышение доступности жилья"	273 078,500	268 287,600	258 705,800
991	10	04	1530100000		Основное мероприятие "Обеспечение жилыми помещениями детей-сирот и детей, оставшихся без попечения родителей, лиц из числа детей-сирот и детей, оставшихся без попечения родителей"	273 078,500	268 287,600	258 705,800
991	10	04	153012C080		Строительство и приобретение жилых помещений для формирования специализированного жилищного фонда для обеспечения жилыми помещениями детей-сирот и детей, оставшихся без попечения родителей, лиц из числа детей-сирот и детей, оставшихся без попечения родителей, по договорам найма специализированных жилых помещений	116 333,400	114 303,400	109 561,500
991	10	04	153012C080	400	Капитальные вложения в объекты государственной (муниципальной) собственности	116 333,400	114 303,400	109 561,500
991	10	04	153012C080	410	Бюджетные инвестиции	116 333,400	114 303,400	109 561,500
991	10	04	15301R0820		Предоставление жилых помещений детям-сиротам и детям, оставшимся без попечения родителей, лицам из их числа по договорам найма специализированных жилых помещений	156 745,100	153 984,200	149 144,300

1	2	3	4	5	6	7	8	9
991	10	04	15301R0820	400	Капитальные вложения в объекты государственной (муниципальной) собственности	156 745,100	153 984,200	149 144,300
991	10	04	15301R0820	410	Бюджетные инвестиции	156 745,100	153 984,200	149 144,300
991	10	06			Другие вопросы в области социальной политики	41 418,400	41 401,000	41 023,400
991	10	06	1500000000		Муниципальная программа "Обеспечение жильем жителей города Перми"	97,600	95,900	92,500
991	10	06	1530000000		Подпрограмма "Повышение доступности жилья"	97,600	95,900	92,500
991	10	06	1530100000		Основное мероприятие "Обеспечение жилыми помещениями детей-сирот и детей, оставшихся без попечения родителей, лиц из числа детей-сирот и детей, оставшихся без попечения родителей"	97,600	95,900	92,500
991	10	06	153012C070		Содержание жилых помещений специализированного жилищного фонда для детей-сирот, детей, оставшихся без попечения родителей, лиц из их числа	97,600	95,900	92,500
991	10	06	153012C070	200	Закупка товаров, работ и услуг для обеспечения государственных (муниципальных) нужд	97,600	95,900	92,500
991	10	06	153012C070	240	Иные закупки товаров, работ и услуг для обеспечения государственных (муниципальных) нужд	97,600	95,900	92,500
991	10	06	1700000000		Муниципальная программа "Развитие системы жилищно-коммунального хозяйства в городе Перми"	38 810,600	38 810,600	38 810,600
991	10	06	1730000000		Подпрограмма "Обеспечение эффективного управления многоквартирными домами в городе Перми"	38 810,600	38 810,600	38 810,600
991	10	06	1730200000		Основное мероприятие "Оказание мер социальной поддержки гражданам по оплате жилищно-коммунальных услуг"	38 810,600	38 810,600	38 810,600
991	10	06	1730282110		Меры социальной поддержки гражданам, проживающим в непригодном для проживания и аварийном жилищном фонде	38 810,600	38 810,600	38 810,600
991	10	06	1730282110	800	Иные бюджетные ассигнования	38 810,600	38 810,600	38 810,600
991	10	06	1730282110	810	Субсидии юридическим лицам (кроме некоммерческих организаций), индивидуальным предпринимателям, физическим лицам - производителям товаров, работ, услуг	38 810,600	38 810,600	38 810,600
991	10	06	9100000000		Непрограммные расходы бюджета города Перми по реализации иных мероприятий	2 510,200	2 494,500	2 120,300
991	10	06	9190000000		Иные непрограммные мероприятия	2 510,200	2 494,500	2 120,300
991	10	06	919002C090		Организация осуществления государственных полномочий по обеспечению жилыми помещениями детей-сирот и детей, оставшихся без попечения родителей, лиц из числа детей-сирот и детей, оставшихся без попечения родителей	2 510,200	2 494,500	2 120,300
991	10	06	919002C090	100	Расходы на выплаты персоналу в целях обеспечения выполнения функций государственными (муниципальными) органами, казенными учреждениями, органами управления государственными внебюджетными фондами	2 421,400	2 410,000	2 048,500
991	10	06	919002C090	110	Расходы на выплаты персоналу казенных учреждений	660,100	689,000	689,000
991	10	06	919002C090	120	Расходы на выплаты персоналу государственных (муниципальных) органов	1 761,300	1 721,000	1 359,500
991	10	06	919002C090	200	Закупка товаров, работ и услуг для обеспечения государственных (муниципальных) нужд	88,800	84,500	71,800
991	10	06	919002C090	240	Иные закупки товаров, работ и услуг для обеспечения государственных (муниципальных) нужд	88,800	84,500	71,800
992					**Департамент земельных отношений администрации города Перми**	**130 523,900**	**129 713,910**	**130 389,765**
992	**01**				**Общегосударственные вопросы**	**111 434,100**	**109 847,800**	**109 847,800**
992	*01*	*13*			*Другие общегосударственные вопросы*	*111 434,100*	*109 847,800*	*109 847,800*
992	01	13	9500000000		Непрограммные расходы по обеспечению деятельности администрации города Перми	111 434,100	109 847,800	109 847,800
992	01	13	9580000000		Функциональные органы администрации города Перми	111 434,100	109 847,800	109 847,800

1	2	3	4	5	6	7	8	9
992	01	13	9580000110		Расходы на выплаты по оплате труда работников муниципальных органов	105 591,100	104 004,800	104 004,800
992	01	13	9580000110	100	Расходы на выплаты персоналу в целях обеспечения выполнения функций государственными (муниципальными) органами, казенными учреждениями, органами управления государственными внебюджетными фондами	105 591,100	104 004,800	104 004,800
992	01	13	9580000110	120	Расходы на выплаты персоналу государственных (муниципальных) органов	105 591,100	104 004,800	104 004,800
992	01	13	9580000190		Расходы на обеспечение функций муниципальных органов	5 843,000	5 843,000	5 843,000
992	01	13	9580000190	100	Расходы на выплаты персоналу в целях обеспечения выполнения функций государственными (муниципальными) органами, казенными учреждениями, органами управления государственными внебюджетными фондами	148,000	148,000	148,000
992	01	13	9580000190	120	Расходы на выплаты персоналу государственных (муниципальных) органов	148,000	148,000	148,000
992	01	13	9580000190	200	Закупка товаров, работ и услуг для обеспечения государственных (муниципальных) нужд	5 695,000	5 695,000	5 695,000
992	01	13	9580000190	240	Иные закупки товаров, работ и услуг для обеспечения государственных (муниципальных) нужд	5 695,000	5 695,000	5 695,000
992	**04**				**Национальная экономика**	**19 089,800**	**19 866,110**	**20 541,965**
992	*04*	*12*			*Другие вопросы в области национальной экономики*	*19 089,800*	*19 866,110*	*20 541,965*
992	04	12	1900000000		Муниципальная программа "Управление земельными ресурсами города Перми"	19 089,800	19 866,110	20 541,965
992	04	12	1910000000		Подпрограмма "Распоряжение земельными участками, находящимися в муниципальной собственности и собственность на которые не разграничена"	4 758,600	5 846,110	6 304,365
992	04	12	1910100000		Основное мероприятие "Обеспечение платности использования земельных участков"	4 758,600	5 846,110	6 304,365
992	04	12	1910121520		Защита земельно-имущественных прав, осуществление профилактических мероприятий	3 744,800	4 004,000	3 786,400
992	04	12	1910121520	200	Закупка товаров, работ и услуг для обеспечения государственных (муниципальных) нужд	2 987,200	2 888,800	2 790,400
992	04	12	1910121520	240	Иные закупки товаров, работ и услуг для обеспечения государственных (муниципальных) нужд	2 987,200	2 888,800	2 790,400
992	04	12	1910121520	800	Иные бюджетные ассигнования	757,600	1 115,200	996,000
992	04	12	1910121520	830	Исполнение судебных актов	757,600	1 115,200	996,000
992	04	12	1910123650		Обеспечение эффективного использования земельных ресурсов	35,000	35,000	35,000
992	04	12	1910123650	200	Закупка товаров, работ и услуг для обеспечения государственных (муниципальных) нужд	35,000	35,000	35,000
992	04	12	1910123650	240	Иные закупки товаров, работ и услуг для обеспечения государственных (муниципальных) нужд	35,000	35,000	35,000
992	04	12	19101L5110		Проведение комплексных кадастровых работ	978,800	1 807,110	2 482,965
992	04	12	19101L5110	200	Закупка товаров, работ и услуг для обеспечения государственных (муниципальных) нужд	978,800	1 807,110	2 482,965
992	04	12	19101L5110	240	Иные закупки товаров, работ и услуг для обеспечения государственных (муниципальных) нужд	978,800	1 807,110	2 482,965
992	04	12	1920000000		Подпрограмма "Повышение эффективности управления земельными ресурсами путем развития информационной системы управления землями"	14 331,200	14 020,000	14 237,600
992	04	12	1920100000		Основное мероприятие "Ведение информационной системы управления землями"	14 331,200	14 020,000	14 237,600
992	04	12	1920121840		Сопровождение и модернизация информационной системы управления землями	13 318,800	13 007,600	13 225,200
992	04	12	1920121840	200	Закупка товаров, работ и услуг для обеспечения государственных (муниципальных) нужд	13 318,800	13 007,600	13 225,200

1	2	3	4	5	6	7	8	9
992	04	12	1920121840	240	Иные закупки товаров, работ и услуг для обеспечения государственных (муниципальных) нужд	13 318,800	13 007,600	13 225,200
992	04	12	1920121850		Обеспечение защиты персональных данных	1 012,400	1 012,400	1 012,400
992	04	12	1920121850	200	Закупка товаров, работ и услуг для обеспечения государственных (муниципальных) нужд	1 012,400	1 012,400	1 012,400
992	04	12	1920121850	240	Иные закупки товаров, работ и услуг для обеспечения государственных (муниципальных) нужд	1 012,400	1 012,400	1 012,400
000	**00**	**00**	**0000000000**	**000**	**Условно утвержденные расходы**	**0,000**	**711 199,900**	**1 502 591,900**
Общий итог						**50 187 462,900**	**43 520 531,600**	**44 227 414,400**

ПРИЛОЖЕНИЕ 4
к решению
Пермской городской Думы
от 20.12.2022 № 267

ПЕРЕЧЕНЬ
объектов капитального строительства муниципальной собственности и объектов недвижимого имущества, приобретаемых в муниципальную собственность, на 2023 год и на плановый период 2024 и 2025 годов

тыс. руб.

№ п/п	Объект	Исполнитель	2023 год	2024 год	2025 год
1	2	3	4	5	6
	Образование		2 423 670,611	1 281 790,900	1 617 032,400
	в том числе:				
	краевой бюджет		111 810,700	235 521,500	234 905,200
	федеральный бюджет		959 911,000	0,000	0,000
1.	Строительство здания для размещения дошкольного образовательного учреждения МАДОУ «Легополис» г. Перми, в квартале, ограниченном улицами Хабаровской, Ветлужской, Заречной, Красноводской	Управление капитального строительства	10 976,800	293 919,500	0,000
2.	Реконструкция здания под размещение общеобразовательной организации по ул. Целинной, 15	Управление капитального строительства	173 061,800	0,000	0,000
	в том числе				
	краевой бюджет		14 277,600	0,000	0,000
3.	Реконструкция ледовой арены МАУ ДО «ДЮЦ «Здоровье»	Управление капитального строительства	102 477,800	105 958,400	0,000
4.	Строительство здания общеобразовательного учреждения в Индустриальном районе города Перми	Управление капитального строительства	0,000	100 000,000	400 000,000
5.	Строительство школы в м/р ДКЖ г. Перми	Управление капитального строительства	0,000	0,000	300 000,000
6.	Реконструкция здания по ул. Уральской, 110 для размещения общеобразовательной организации г. Перми	Управление капитального строительства	19 435,100	338 288,200	287 879,900
	в том числе				
	краевой бюджет		0,000	235 521,500	0,000
7.	Строительство корпуса МАОУ «Гимназия № 33» г. Перми	Управление капитального строительства	900 486,096	0,000	0,000
	в том числе				
	краевой бюджет		40 412,400	0,000	0,000
	федеральный бюджет		479 955,500	0,000	0,000

1	2	3	4	5	6
8.	Строительство корпуса МАОУ «Школа дизайна «Точка» г. Перми	Управление капитального строительства	1 119 909,115	0,000	0,000
	в том числе				
	краевой бюджет		57 120,700	0,000	0,000
	федеральный бюджет		479 955,500	0,000	0,000
9.	Строительство здания для размещения общеобразовательного учреждения по ул. КИМ/В. Соломина г. Перми	Управление капитального строительства	18 748,300	107 362,300	576 234,700
	в том числе				
	краевой бюджет		0,000	0,000	234 905,200
10.	Строительство спортивного зала МАОУ «СОШ № 81» г. Перми	Управление капитального строительства	37 249,100	157 804,000	0,000
		Департамент образования	0,000	1 534,900	0,000
11.	Строительство спортивного зала МАОУ «СОШ № 96» г. Перми	Управление капитального строительства	41 326,500	122 993,800	0,000
		Департамент образования	0,000	377,300	0,000
12.	Строительство спортивного зала МАОУ «СОШ № 79» г. Перми	Управление капитального строительства	0,000	53 552,500	51 507,300
		Департамент образования	0,000	0,000	1 410,500
	Жилищно-коммунальное хозяйство		3 258 754,542	1 757 783,900	855 868,000
	в том числе:				
	краевой бюджет		248 312,100	560 329,600	143 864,700
	федеральный бюджет		117 558,800	115 488,100	114 841,100
	средства Фонда содействия реформированию жилищно-коммунального хозяйства		2 440 528,400	346 343,100	0,000
13.	Реконструкция системы очистки сточных вод в микрорайоне «Крым» Кировского района города Перми	Управление капитального строительства	0,000	100 000,000	97 162,200
14.	Строительство водопроводных сетей в микрорайоне «Висим» Мотовилихинского района города Перми	Департамент жилищно-коммунального хозяйства	37 619,800	0,000	0,000
15.	Строительство скважин для обеспечения населения города Перми резервным водоснабжением, при возникновении чрезвычайных ситуаций	Департамент жилищно-коммунального хозяйства	0,000	6 293,000	0,000
16.	Санация и строительство 2-й нитки водовода Гайва-Заозерье	Управление капитального строительства	19 911,300	0,000	0,000
17.	Строительство сетей водоснабжения в микрорайоне «Заозерье» для земельных участков многодетных семей	Управление капитального строительства	30 200,000	129 330,100	0,000
18.	Строительство второго напорного коллектора от канализационной насосной станции «Речник» Дзержинского района города Перми	Департамент жилищно-коммунального хозяйства	43 835,600	0,000	0,000
19.	Строительство газопроводов в микрорайонах индивидуальной застройки города Перми	Управление капитального строительства	9 464,942	0,000	0,000
20.	Строительство сетей водоснабжения в микрорайоне Средняя Курья по ул. Борцов Революции Ленинского района города Перми	Департамент жилищно-коммунального хозяйства	61 319,200	0,000	0,000

1	2	3	4	5	6
21.	Реконструкция самотечного коллектора Д-360 мм/450 мм по бульвару Гагарина до шахты №13 ГРК	Департамент жилищно-коммунального хозяйства	45 376,600	0,000	0,000
22.	Реконструкция канализационной насосной станции «Речник» Дзержинского района города Перми	Управление капитального строительства	43 764,300	0,000	0,000
23.	Приобретение жилых помещений для реализации мероприятий, связанных с переселением граждан из непригодного для проживания и аварийного жилищного фонда	Управление жилищных отношений	706 764,600	907 530,100	500 000,000
	в том числе:				
	краевой бюджет		92 792,400	407 530,100	0,000
	средства Фонда содействия реформированию жилищно-коммунального хозяйства		453 108,700	0,000	0,000
24.	Строительство многоквартирного жилого дома на земельном участке с кадастровым номером 59:01:4410713:1234, расположенного по адресу: г. Пермь, ул. Чайковского, 11	Управление капитального строительства	573 235,200	0,000	0,000
	в том числе:				
	средства Фонда содействия реформированию жилищно-коммунального хозяйства		573 235,200	0,000	0,000
25.	Строительство и приобретение жилых помещений для формирования специализированного жилищного фонда для обеспечения жилыми помещениями детей-сирот и детей, оставшихся без попечения родителей, лиц из числа детей-сирот и детей, оставшихся без попечения родителей, по договорам найма специализированных жилых помещений	Управление жилищных отношений	116 333,400	114 303,400	109 561,500
	в том числе:				
	краевой бюджет		116 333,400	114 303,400	109 561,500
26.	Предоставление жилых помещений детям-сиротам и детям, оставшимся без попечения родителей, лицам из их числа по договорам найма специализированных жилых помещений	Управление жилищных отношений	156 745,100	153 984,200	149 144,300
	в том числе:				
	краевой бюджет		39 186,300	38 496,100	34 303,200
	федеральный бюджет		117 558,800	115 488,100	114 841,100
27.	Строительство многоквартирного жилого дома на земельном участке с кадастровым номером 59:01:4515016:191, расположенного по адресу: г. Пермь, ул. Маяковского, 54	Управление капитального строительства	563 357,200	0,000	0,000
	в том числе:				
	средства Фонда содействия реформированию жилищно-коммунального хозяйства		563 357,200	0,000	0,000
28.	Строительство многоквартирного жилого дома на земельном участке с кадастровым номером 59:01:4515026:413, расположенного по адресу: г. Пермь, ул. Маяковского, 57	Управление капитального строительства	560 668,300	0,000	0,000
	в том числе:				
	средства Фонда содействия реформированию жилищно-коммунального хозяйства		560 668,300	0,000	0,000
29.	Строительство многоквартирного жилого дома на земельном участке с кадастровыми номерами 59:01:0000000:87873, 59:01:0000000:89809, расположенного по адресу: г. Пермь, ул. Нейвинская, 3а, Нейвинская ЗУ 5	Управление капитального строительства	290 159,000	346 343,100	0,000
	в том числе:				
	средства Фонда содействия реформированию жилищно-коммунального хозяйства		290 159,000	346 343,100	0,000
	Внешнее благоустройство		424 158,600	106 350,400	0,000
30.	Строительство городского питомника растений на земельном участке с кадастровым номером 59:01:0000000:91384	Управление капитального строительства	21 444,400	66 350,400	0,000
31.	Строительство крематория на кладбище «Восточное» города Перми	Департамент дорог и благоустройства	375 837,500	40 000,000	0,000

1	2	3	4	5	6
32.	Строительство подпорной стенки с устройством противопожарного проезда по ул. Льва Шатрова, 35	Управление капитального строительства	26 876,700	0,000	0,000
	Дорожное хозяйство		250 040,200	914 212,300	1 204 454,100
	в том числе:				
	краевой дорожный фонд		159 974,700	275 936,800	1 125 000,000
33.	Строительство очистных сооружений и водоотвода ливневых стоков по ул. Куйбышева, 1 от ул. Петропавловской до выпуска	Департамент дорог и благоустройства	7 202,200	0,000	0,000
34.	Строительство очистных сооружений и водоотвода ливневых стоков по ул. Куфонина от ул. Трамвайной до ул. Подлесной до выпуска	Департамент дорог и благоустройства	0,000	9 362,900	0,000
35.	Строительство очистных сооружений и водоотвода ливневых стоков по ул. Окулова, 73	Департамент дорог и благоустройства	7 202,200	40 000,000	47 321,200
36.	Реконструкция Комсомольского проспекта от ул. Ленина до ул. Екатерининской по нечетной стороне, Тр-5в	Департамент дорог и благоустройства	0,000	8 982,400	0,000
37.	Реконструкция автодорожного путепровода по ул. Монастырской на 4А + 325 км перегона Пермь-II - Пермь-I Свердловской железной дороги	Департамент дорог и благоустройства	70 278,000	386 640,100	1 112 029,800
	в том числе:				
	краевой дорожный фонд		44 898,900	51 915,100	1 079 896,900
38.	Строительство ул. Углеуральской на участке от проспекта Парковый до автомобильной дороги переход от ул. Строителей до площади Гайдара	Департамент дорог и благоустройства	0,000	34 904,300	0,000
	в том числе:				
	краевой дорожный фонд		0,000	26 178,200	0,000
39.	Строительство автомобильной дороги по ул. Агатовой	Департамент дорог и благоустройства	8 664,700	68 386,800	45 103,100
	в том числе:				
	краевой дорожный фонд		6 498,500	0,000	45 103,100
40.	Строительство автомобильной дороги по ул. Топазной	Департамент дорог и благоустройства	8 208,700	102 144,400	0,000
	в том числе:				
	краевой дорожный фонд		6 156,500	0,000	0,000
41.	Строительство автомобильной дороги по ул. Сапфирной в жилом районе Ива-1 Мотовилихинского района г. Перми	Департамент дорог и благоустройства	52 324,600	0,000	0,000
	в том числе:				
	краевой дорожный фонд		30 301,000	0,000	0,000
42.	Реконструкция ул. Татьяны Барамзиной от ул. Папанинцев до ул. Локомотивной	Департамент дорог и благоустройства	0,000	39 418,600	0,000
	в том числе:				
	краевой дорожный фонд		0,000	29 563,900	0,000
43.	Реконструкция ул. Карпинского от ул. Архитектора Свиязева до ул. Космонавта Леонова	Департамент дорог и благоустройства	9 829,900	22 936,400	0,000
	в том числе:				
	краевой дорожный фонд		7 372,400	17 202,300	0,000
44.	Реконструкция ул. Пушкина от ул. Крисанова до Колхозной площади, ул. Революции от Колхозной площади до ул. Куйбышева	Департамент дорог и благоустройства	9 829,900	22 936,400	0,000
	в том числе:				
	краевой дорожный фонд		7 372,400	17 202,300	0,000

1	2	3	4	5	6
45.	Реконструкция ул. Чкалова на участке от ул. Куйбышева до ул. Героев Хасана с устройством транспортных развязок в разных уровнях на пересечении с ул. Куйбышева и ул. Героев Хасана	Департамент дорог и благоустройства	51 000,000	119 000,000	0,000
	в том числе:				
	краевой дорожный фонд		38 250,000	89 250,000	0,000
46.	Строительство транспортной развязки в разных уровнях на пересечении ул. Макаренко и бульвара Гагарина	Департамент дорог и благоустройства	25 500,000	59 500,000	0,000
	в том числе:				
	краевой дорожный фонд		19 125,000	44 625,000	0,000
	Транспорт		142 743,100	71 197,200	18 552,500
	в том числе:				
	краевой бюджет		105 201,600	52 472,300	13 673,200
47.	Реализация проекта, направленного на комплексное развитие городского наземного электрического транспорта г. Перми	Департамент транспорта	142 743,100	71 197,200	18 552,500
	в том числе:				
	краевой бюджет		105 201,600	52 472,300	13 673,200
	Физическая культура и спорт		332 580,800	133 857,800	190 073,700
	в том числе:				
	краевой бюджет		52 212,400	0,000	0,000
48.	Реконструкция физкультурно-оздоровительного комплекса по адресу: г. Пермь, ул. Рабочая, 9	Комитет по физической культуре и спорту	37 258,900	0,000	0,000
		Управление капитального строительства	295 321,900	0,000	0,000
	в том числе:				
	краевой бюджет		52 212,400	0,000	0,000
49.	Строительство плавательного бассейна по адресу: ул. Гайвинская, 50	Управление капитального строительства	0,000	34 000,100	190 073,700
50.	Строительство спортивной трассы для велосипедов, лыжероллеров по адресу: г. Пермь, ул. Агрономическая, 23	Управление капитального строительства	0,000	99 857,700	0,000
	Общественная безопасность		17 423,900	73 471,900	196 753,800
51.	Строительство противооползневого сооружения в районе жилых домов по ул. КИМ, 5, 7, ул. Ивановской, 19 и ул. Чехова, 2, 4, 6, 8, 10	Управление капитального строительства	0,000	0,000	35 549,000
52.	Реконструкция здания по ул. Ижевской, 25 (литер А, А1)	Управление капитального строительства	0,000	57 683,900	151 968,900
53.	Строительство пожарного водоема в микрорайоне Вышка-2 по ул. Телефонной, 12 Мотовилихинского района города Перми	Управление капитального строительства	5 597,500	0,000	0,000
54.	Строительство пожарного водоема в микрорайоне Бахаревка на пересечении ул. 1-й Бахаревской и ул. Пристанционной Свердловского района города Перми	Управление капитального строительства	2 897,700	0,000	0,000
55.	Строительство пожарного резервуара в д. Ласьвинские хутора Кировского района города Перми	Управление капитального строительства	7 747,300	0,000	0,000
56.	Строительство пожарного резервуара в микрорайоне Чапаевский Орджоникидзевского района города Перми	Управление капитального строительства	574,900	7 574,000	0,000
57.	Строительство пожарного резервуара в микрорайоне Нижняя Курья по ул. Борцов Революции Ленинского района города Перми	Управление капитального строительства	0,000	640,500	7 899,700
58.	Строительство пожарного резервуара в микрорайоне Центральная усадьба по ул. Бобруйской Мотовилихинского района города Перми	Управление капитального строительства	606,500	7 573,500	0,000

1	2	3	4	5	6
59.	Строительство пожарного резервуара в микрорайоне Социалистический Орджоникидзевского района города Перми	Управление капитального строительства	0,000	0,000	668,100
60.	Строительство пожарного резервуара в микрорайоне Новобродовский Свердловского района города Перми	Управление капитального строительства	0,000	0,000	668,100
	Всего:		6 849 371,753	4 338 664,400	4 082 734,500
	в том числе				
	краевой дорожный фонд		159 974,700	275 936,800	1 125 000,000
	краевой бюджет		517 536,800	848 323,400	392 443,100
	федеральный бюджет		1 077 469,800	115 488,100	114 841,100
	средства Фонда содействия реформированию жилищно-коммунального хозяйства		2 440 528,400	346 343,100	0,000
	в разрезе исполнителей				
	Управление капитального строительства		4 875 497,753	2 129 232,000	2 099 611,600
	Департамент образования		0,000	1 912,200	1 410,500
	Управление жилищных отношений		979 843,100	1 175 817,700	758 705,800
	Департамент дорог и благоустройства		625 877,700	954 212,300	1 204 454,100
	Департамент транспорта		142 743,100	71 197,200	18 552,500
	Комитет по физической культуре и спорту		37 258,900	0,000	0,000
	Департамент жилищно-коммунального хозяйства		188 151,200	6 293,000	0,000

ПРИЛОЖЕНИЕ 5
к решению
Пермской городской Думы
от 20.12.2022 № 267

Источники финансирования дефицита бюджета города Перми на 2023 год и на плановый период 2024 и 2025 годов

тыс. руб.

Код классификации источников внутреннего финансирования дефицита	Наименование кода классификации источников внутреннего финансирования дефицита	2023 год	2024 год	2025 год
1	2	3	4	5
01 00 00 00 00 0000 000	Источники внутреннего финансирования дефицита бюджета	2 523 149,700	-500 000,000	-568 221,800
01 02 00 00 00 0000 000	Кредиты кредитных организаций в валюте Российской Федерации	2 523 149,700	0,000	0,000
01 02 00 00 00 0000 700	Привлечение кредитов от кредитных организаций в валюте Российской Федерации	4 356 260,000	4 356 260,000	4 356 260,000
01 02 00 00 04 0000 710	Привлечение городским округом кредитов от кредитных организаций в валюте Российской Федерации	4 356 260,000	4 356 260,000	4 356 260,000
01 02 00 00 00 0000 800	Погашение кредитов, предоставленных кредитными организациями в валюте Российской Федерации	1 833 110,300	4 356 260,000	4 356 260,000
01 02 00 00 04 0000 810	Погашение городским округом кредитов от кредитных организаций в валюте Российской Федерации	1 833 110,300	4 356 260,000	4 356 260,000
01 03 00 00 00 0000 000	Бюджетные кредиты от других бюджетов бюджетной системы Российской Федерации	0,000	-500 000,000	-568 221,800
01 03 01 00 00 0000 700	Привлечение бюджетных кредитов из других бюджетов бюджетной системы Российской Федерации в валюте Российской Федерации	0,000	0,000	0,000

1	2	3	4	5
01 03 01 00 04 0000 710	Привлечение кредитов из других бюджетов бюджетной системы Российской Федерации бюджетом городского округа в валюте Российской Федерации	0,000	0,000	0,000
01 03 01 00 00 0000 800	Погашение бюджетных кредитов, полученных из других бюджетов бюджетной системы Российской Федерации в валюте Российской Федерации	0,000	500 000,000	568 221,800
01 03 01 00 04 0000 810	Погашение бюджетом городского округа кредитов из других бюджетов бюджетной системы Российской Федерации в валюте Российской Федерации	0,000	500 000,000	568 221,800
01 05 00 00 00 0000 000	Изменение остатков средств на счетах по учету средств бюджета	0,000	0,000	0,000
01 05 00 00 00 0000 500	Увеличение остатков средств бюджетов	52 020 573,200	###########	49 151 896,200
01 05 02 00 00 0000 500	Увеличение прочих остатков средств бюджетов	52 020 573,200	###########	49 151 896,200
01 05 02 01 00 0000 510	Увеличение прочих остатков денежных средств бюджетов	52 020 573,200	###########	49 151 896,200
01 05 02 01 04 0000 510	Увеличение прочих остатков денежных средств бюджета городского округа	52 020 573,200	###########	49 151 896,200
01 05 00 00 00 0000 600	Уменьшение остатков средств бюджетов	52 020 573,200	###########	49 151 896,200
01 05 02 00 00 0000 600	Уменьшение прочих остатков средств бюджетов	52 020 573,200	###########	49 151 896,200
01 05 02 01 00 0000 610	Уменьшение прочих остатков денежных средств бюджетов	52 020 573,200	###########	49 151 896,200
01 05 02 01 04 0000 610	Уменьшение прочих остатков денежных средств бюджета городского округа	52 020 573,200	###########	49 151 896,200

ПРИЛОЖЕНИЕ 6
к решению
Пермской городской Думы
от 20.12.2022 № 267

Программа муниципальных внутренних заимствований города Перми на 2023 год и на плановый период 2024 и 2025 годов

тыс. руб.

№ п/п	Перечень муниципальных внутренних заимствований	2023 год	Предельный срок погашения долговых обязательств, возникающих при осуществлении муниципальных заимствований в 2023 году	2024 год	Предельный срок погашения долговых обязательств, возникающих при осуществлении муниципальных заимствований в 2024 году	2025 год	Предельный срок погашения долговых обязательств, возникающих при осуществлении муниципальных заимствований в 2025 году
1	2	3	4	5	6	7	8
1.	Кредиты кредитных организаций в валюте Российской Федерации						
	задолженность на начало финансового года	1 833 110,300		##########		###########	
	привлечение средств в финансовом году	4 356 260,000	не позднее 2024 года	##########	не позднее 2025 года	###########	не позднее 2026 года
	погашение основной суммы задолженности в финансовом году	1 833 110,300		##########		###########	
	задолженность на конец финансового года	4 356 260,000		##########		###########	
2.	Бюджетные кредиты от других бюджетов бюджетной системы Российской Федерации						

1	2	3	4	5	6	7	8
	задолженность на начало финансового года	2 778 404,000		##########		##########	
	привлечение средств в финансовом году	0,000		0,000		0,000	
	погашение основной суммы задолженности в финансовом году	0,000		500 000,000		568 221,800	
	задолженность на конец финансового года	2 778 404,000		##########		##########	
	в том числе						
2.1.	Бюджетные кредиты, предоставленные для частичного покрытия дефицита бюджета						
	задолженность на начало финансового года	1 938 404,000		##########		##########	
	привлечение средств в финансовом году	0,000		0,000		0,000	
	погашение основной суммы задолженности в финансовом году	0,000		500 000,000		358 221,800	
	задолженность на конец финансового года	1 938 404,000		##########		##########	
2.2.	Бюджетные кредиты, предоставленные для погашения долговых обязательств в виде обязательств по кредитам, полученным от кредитных организаций, сложившихся на 1 января 2022 года						
	задолженность на начало финансового года	840 000,000		840 000,000		840 000,000	
	привлечение средств в финансовом году	0,000		0,000		0,000	
	погашение основной суммы задолженности в финансовом году	0,000		0,000		210 000,000	
	задолженность на конец финансового года	840 000,000		840 000,000		630 000,000	

ПРИЛОЖЕНИЕ 7
к решению
Пермской городской Думы
от 20.12.2022 № 267

Программа муниципальных гарантий города Перми на 2023 год и на плановый период 2024 и 2025 годов

тыс. руб.

№ п/п	Муниципальные гарантии	2023 год	2024 год	2025 год
1	Направление (цель) гарантирования	-	-	-
2	Категории (группы) и (или) наименования принципалов по направлению (цели)	-	-	-
3	Объем гарантии по направлению (цели)	0,0	0,0	0,0
4	Наличие (отсутствие) права регрессного требования	-	-	-
5	Иные условия предоставления и исполнения гарантий	-	-	-
6	Общий объем гарантий	0,0	0,0	0,0

ПРИЛОЖЕНИЕ 8
к решению
Пермской городской Думы
от 20.12.2022 № 267

СЛУЧАИ
предоставления из бюджета города Перми субсидий юридическим лицам (за исключением субсидий государственным (муниципальным) учреждениям), индивидуальным предпринимателям, а также физическим лицам – производителям товаров, работ, услуг и некоммерческим организациям, грантов в форме субсидий

№	Случаи предоставления
1	2
1	Субсидии юридическим лицам (за исключением субсидий государственным (муниципальным) учреждениям), индивидуальным предпринимателям, физическим лицам - производителям товаров, работ, услуг:
1.1	частным образовательным организациям, индивидуальным предпринимателям, осуществляющим образовательную деятельность по образовательным программам дошкольного образования, присмотр и уход за детьми в возрасте до 8 лет на территории города Перми и имеющим лицензию на осуществление образовательной деятельности, по возмещению части затрат
1.2	организациям отдыха детей и их оздоровления независимо от организационно-правовой формы и формы собственности (за исключением государственных (муниципальных) учреждений), индивидуальным предпринимателям в целях возмещения затрат на отдых детей в связи с оказанием услуг по организации отдыха детей и молодежи
1.3	организациям отдыха детей и их оздоровления (за исключением государственных (муниципальных) учреждений), индивидуальным предпринимателям, расположенным на территории Пермского края и оказывающим услуги с использованием сертификата на отдых детей и их оздоровление, на возмещение части затрат на отдых и оздоровление детей в связи с оказанием услуг с использованием сертификата, дающего право на частичную оплату путевки
1.4	хозяйствующим субъектам (за исключением государственных (муниципальных) учреждений) независимо от организационно-правовой формы и формы собственности, индивидуальным предпринимателям на приобретение путевок в загородные лагеря отдыха и оздоровления детей, детские оздоровительные лагеря санаторного типа для детей работников данных хозяйствующих субъектов, индивидуальных предпринимателей
1.5	хозяйствующим субъектам (за исключением государственных (муниципальных) учреждений) независимо от организационно-правовой формы и формы собственности, имеющим во владении и/или пользовании имущество, на базе которого организован загородный лагерь отдыха и оздоровления детей, детский оздоровительный лагерь санаторного типа, на оздоровление детей работников данных хозяйствующих субъектов
1.6	юридическим лицам (за исключением государственных (муниципальных) учреждений), индивидуальным предпринимателям в целях возмещения затрат, связанных с выполнением работ по содержанию ливневой канализации улиц города Перми
1.7	собственникам помещений в многоквартирном доме, выбравшим способ управления многоквартирным домом - непосредственное управление собственниками помещений в многоквартирном доме, товариществам собственников жилья, жилищным кооперативам или иным специализированным потребительским кооперативам, управляющим организациям (за исключением государственных (муниципальных) учреждений), территориальным общественным самоуправлениям, зарегистрированным в качестве юридических лиц, в целях возмещения затрат в связи с обустройством детских игровых и (или) детских спортивных площадок на земельных участках, находящихся в общей долевой собственности собственников помещений многоквартирных домов города Перми и на территориях индивидуальной жилой застройки города Перми на земельных участках, находящихся в муниципальной собственности, и землях или земельных участках, государственная собственность на которые не разграничена
1.8	собственникам помещений в многоквартирном доме, выбравшим способ управления многоквартирным домом - непосредственное управление собственниками помещений в многоквартирном доме, товариществам собственников жилья, жилищным кооперативам или иным специализированным потребительским кооперативам, управляющим организациям (за исключением государственных (муниципальных) учреждений) в целях возмещения затрат в связи с выполнением работ по благоустройству придомовых территорий многоквартирных домов на земельных участках, находящихся в общей долевой собственности собственников помещений в многоквартирных домах города Перми, а также территорий (земель, земельных участков), фактически используемых собственниками помещений многоквартирного дома для эксплуатации многоквартирного дома и объектов, входящих в состав общего имущества в таком доме и находящихся в муниципальной собственности и (или) государственная собственность на которые не разграничена
1.9	собственникам помещений в многоквартирных домах города Перми, выбравшим в качестве способа управления многоквартирным домом непосредственное управление собственниками помещений в многоквартирном доме, товариществам собственников жилья, жилищным кооперативам или иным специализированным потребительским кооперативам, управляющим организациям (за исключением государственных (муниципальных) учреждений) в целях возмещения затрат в связи с благоустройством дворовых территорий многоквартирных домов города Перми

1	2
1.10	управляющим организациям, товариществам собственников жилья, жилищным кооперативам или иным специализированным потребительским кооперативам, а при непосредственном управлении многоквартирным домом собственниками помещений - иным лицам, оказывающим услуги (выполняющим работы) по содержанию общего имущества многоквартирных домов, в части возмещения недополученных доходов, связанных с предоставлением гражданам мер социальной поддержки в виде уменьшения размера платы за содержание жилого помещения, признанного в установленном порядке непригодным для проживания и (или) расположенного в многоквартирном доме, признанном в установленном порядке аварийным и подлежащим сносу или реконструкции
1.11	товариществам собственников жилья, жилищным, жилищно-строительным кооперативам, управляющим организациям, специализированной некоммерческой организации, осуществляющей деятельность, направленную на обеспечение проведения капитального ремонта общего имущества в многоквартирных домах, в целях финансового обеспечения затрат по проведению капитального ремонта фасадов многоквартирных домов города Перми
1.12	муниципальному предприятию «Пермводоканал» на осуществление капитальных вложений в объекты капитального строительства муниципальной собственности для строительства, реконструкции и модернизации объектов инфраструктуры на территории города Перми в 2022-2024 годах
1.13	муниципальному предприятию «Пермводоканал» на финансовое обеспечение расходов по погашению денежных обязательств по договору займа
1.14	юридическим лицам (за исключением субсидий государственным (муниципальным) учреждениям), индивидуальным предпринимателям, физическим лицам на возмещение затрат, связанных с уплатой лизинговых платежей по договорам финансовой аренды (лизинга) на приобретение автобусов в части процентов по лизинговым ставкам
2	Субсидии некоммерческим организациям, не являющимся государственными (муниципальными) учреждениями:
2.1	некоммерческим организациям, не являющимся государственными (муниципальными) учреждениями, в целях возмещения затрат, связанных с оказанием содействия субъекту физической культуры и спорта, осуществляющему свою деятельность на территории города Перми
2.2	некоммерческим организациям, не являющимся государственными (муниципальными) учреждениями, в целях возмещения затрат, связанных с организацией и проведением спортивных мероприятий для лиц с ограниченными возможностями здоровья согласно календарному плану
2.3	общественным объединениям инвалидов в целях финансового обеспечения затрат, связанных с участием инвалидов из числа жителей города Перми во Всероссийских играх интегрированного Клуба Веселых и Находчивых, спортивных соревнованиях, фестивалях, конкурсах, иных мероприятиях, приобретением призов и подарков
2.4	общественным организациям, внесенным в региональный реестр народных дружин и общественных объединений правоохранительной направленности, на материальное стимулирование деятельности народных дружинников, действующим на территории города Перми, в целях возмещения затрат
2.5	общественным организациям в целях финансового обеспечения затрат по организации проведения мероприятий, приуроченных к празднованию государственных праздников и памятных дат в истории России и профессиональных праздников
2.6	общественным организациям ветеранов (пенсионеров) войны, труда, Вооруженных Сил и правоохранительных органов на финансовое обеспечение затрат, связанных с осуществлением уставной деятельности, направленной в том числе на организацию и проведение мероприятий для ветеранов (пенсионеров) войны, труда, Вооруженных Сил и правоохранительных органов города Перми; организацию и проведение мероприятий, направленных на патриотическое воспитание молодежи, повышение гражданской активности, организацию общественного контроля за выполнением законодательства в сфере защиты прав, свобод и интересов ветеранов (пенсионеров) войны, труда, Вооруженных Сил и правоохранительных органов
2.7	территориальным общественным самоуправлениям на финансовое обеспечение затрат, связанных с осуществлением хозяйственной деятельности, направленной на удовлетворение социально-бытовых потребностей граждан, проживающих на соответствующей территории, организацию и проведение мероприятий по работе с населением, в том числе на материально-техническое обеспечение деятельности территориальных общественных самоуправлений, содержание помещения, оплату коммунальных услуг, оплату труда, а также на проведение культурно-массовых и спортивных мероприятий по месту жительства в рамках реализации мероприятий, направленных на решение вопросов местного значения в микрорайонах города Перми
2.8	частным общеобразовательным организациям, осуществляющим на территории города Перми образовательную деятельность по имеющим государственную аккредитацию основным общеобразовательным программам, на возмещение части затрат по реализации основных общеобразовательных программ начального общего образования, по реализации основных общеобразовательных программ основного общего образования, по реализации основных общеобразовательных программ среднего общего образования
2.9	частным общеобразовательным организациям, имеющим лицензию и государственную аккредитацию, в целях возмещения затрат, связанных с предоставлением мер социальной поддержки отдельным категориям лиц, которым присуждена ученая степень кандидата наук, доктора наук, работающих в указанных организациях, и администрированием данных расходов

1	2
2.10	некоммерческим организациям, не являющимся государственными (муниципальными) учреждениями, на финансовое обеспечение затрат, связанных с организацией занятости молодежи
2.11	общественным объединениям пожарной охраны в целях возмещения затрат на материальное стимулирование деятельности добровольных пожарных, действующих на территории города Перми
2.12	некоммерческим организациям, не являющимся государственными (муниципальными) учреждениями, выполняющим муниципальные работы в сфере молодежной политики, на финансовое обеспечение затрат
2.13	некоммерческим организациям, не являющимся государственными (муниципальными) учреждениями, на финансовое обеспечение затрат, связанных с осуществлением хозяйственной деятельности, направленной на организацию и проведение мероприятий военно-патриотической тематики, по информированию населения города Перми о деятельности территориальных общественных самоуправлений, по информированию населения города Перми о деятельности направленной на сохранение и развитие традиций гражданственности и патриотизма, по проведению конкурсов, тренингов, семинаров, фестивалей, форумов, консультаций, круглых столов, организации работы клубов по месту жительства для населения города Перми, на проведение мероприятий, приуроченных к Празднику Весны и Труда
2.14	некоммерческим организациям, не являющимся государственными (муниципальными) учреждениями, на финансовое обеспечение затрат, связанных с осуществлением хозяйственной деятельности, направленной на организацию и проведение мероприятий в рамках укрепления межнационального и межконфессионального согласия в городе Перми
2.15	частным общеобразовательным организациям, имеющим лицензию и государственную аккредитацию, в целях возмещения затрат, связанных с предоставлением мер социальной поддержки учащимся из малоимущих многодетных и малоимущих семей
2.16	частным общеобразовательным организациям, осуществляющим на территории города Перми образовательную деятельность по имеющим государственную аккредитацию основным общеобразовательным программам, в целях возмещения затрат, связанных с предоставлением мер социальной поддержки в форме предоставления бесплатного питания отдельным категориям учащихся в частных общеобразовательных организациях
2.17	некоммерческим организациям (за исключением государственных (муниципальных) учреждений) на приобретение путевок в загородные лагеря отдыха и оздоровления детей, детские оздоровительные лагеря санаторного типа для детей работников данных некоммерческих организаций
2.18	некоммерческим организациям, не являющимся государственными (муниципальными) учреждениями, в целях возмещения затрат, связанных с оказанием информационно-консультативной поддержки местным товаропроизводителям в виде организации и проведения конференций
2.19	частным общеобразовательным организациям, осуществляющим на территории города Перми образовательную деятельность по имеющим государственную аккредитацию основным общеобразовательным программам, в целях возмещения затрат, связанных с предоставлением мер социальной поддержки в форме предоставления бесплатного питания учащимся с ограниченными возможностями здоровья
2.20	некоммерческим организациям, не являющимся государственными (муниципальными) учреждениями, в целях возмещения затрат, связанных с реализацией социально значимых программ в сфере физической культуры и спорта
2.21	организациям отдыха детей и их оздоровления (за исключением государственных (муниципальных) учреждений), расположенным на территории Пермского края и оказывающим услуги с использованием сертификата на отдых детей и их оздоровление, на возмещение части затрат на отдых и оздоровление детей в связи с оказанием услуг с использованием сертификата, дающего право на частичную оплату путевки
2.22	некоммерческим организациям (за исключением государственных (муниципальных) учреждений) независимо от организационно-правовой формы и формы собственности, имеющим во владении и/или пользовании имущество, на базе которого организован загородный лагерь отдыха и оздоровления детей, детский оздоровительный лагерь санаторного типа, на оздоровление детей работников данных некоммерческих организаций
2.23	некоммерческим организациям, не являющимся государственными (муниципальными) учреждениями, на финансовое обеспечение затрат, связанных с реализацией проектов победителями конкурса поддержки локальных инициатив социально ориентированных некоммерческих организаций города Перми
3	Гранты в форме субсидий некоммерческим организациям, не являющимся государственными (муниципальными) учреждениями, юридическим лицам (за исключением субсидий государственным (муниципальным) учреждениям), индивидуальным предпринимателям, физическим лицам - производителям товаров, работ, услуг:
3.1	частным образовательным организациям, индивидуальным предпринимателям, осуществляющим образовательную деятельность, в целях возмещения затрат, связанных с созданием дополнительных мест для детей дошкольного возраста
3.2	некоммерческим организациям, не являющимся казенными учреждениями, в том числе общественным объединениям (за исключением политических партий), территориальным общественным самоуправлениям, муниципальным бюджетным и автономным учреждениям, зарегистрированным в качестве юридического лица на территории города Перми (Пермского края) и планирующим реализацию мероприятий проекта на территории города Перми, на финансовое обеспечение затрат, связанных с реализацией социально значимых проектов победителями ежегодного городского конкурса социально значимых проектов

Пермская городская Дума VII созыва
Р Е Ш Е Н И Е

20.12.2022 № 288

О Соглашении о сотрудничестве между Пермской городской Думой и Союзом «Пермская торгово-промышленная палата»

Пермская городская Дума **р е ш и л а:**

1. Одобрить текст Соглашения о сотрудничестве между Пермской городской Думой и Союзом «Пермская торгово-промышленная палата» (далее - Соглашение) согласно приложению к настоящему решению.
2. Поручить председателю Пермской городской Думы Малютину Дмитрию Васильевичу от имени Пермской городской Думы подписать Соглашение и расторгнуть в установленном порядке Соглашение о сотрудничестве между Пермской городской Думой и Союзом «Пермская торгово-промышленная палата» от 11.07.2019.
3. Признать утратившим силу решение Пермской городской Думы от 25.06.2019 № 148 «О Соглашении о сотрудничестве между Пермской городской Думой и Союзом «Пермская торгово-промышленная палата».
4. Настоящее решение вступает в силу со дня его подписания.
5. Опубликовать настоящее решение в печатном средстве массовой информации «Официальный бюллетень органов местного самоуправления муниципального образования город Пермь», а также опубликовать (обнародовать) настоящее решение на официальном сайте муниципального образования город Пермь в информационно-телекоммуникационной сети Интернет.
6. Контроль за исполнением настоящего решения возложить на комитет Пермской городской Думы по местному самоуправлению и регламенту.

Председатель
Пермской городской Думы Д.В. Малютин

ПРИЛОЖЕНИЕ
к решению
Пермской городской Думы
от 20.12.2022 № 288

СОГЛАШЕНИЕ О СОТРУДНИЧЕСТВЕ
между Пермской городской Думой и Союзом «Пермская торгово-промышленная палата»

г. Пермь «__»_____ 202_ года

Пермская городская Дума, именуемая в дальнейшем «Дума», в лице председателя Пермской городской Думы Малютина Дмитрия Васильевича, действующего на основании Устава города Перми, с одной стороны, и Союз «Пермская торгово-промышленная палата», именуемая в дальнейшем «Пермская ТПП», в лице Президента Белова Вячеслава Артуровича, действующего на основании Устава, именуемые в дальнейшем «Стороны», заключили настоящее Соглашение о нижеследующем:

1. Предмет Соглашения

По настоящему Соглашению Стороны объединяют свои усилия и определяют порядок организации эффективн ного взаимодействия и совместного сотрудничества в сфере развития и поддержки предпринимательской деятельности на территории муниципального образования город Пермь.

2. Обязательства Сторон

2.1. В рамках настоящего Соглашения Дума:

2.1.1 при необходимости обеспечивает участие депутатов Думы в работе комитетов, рабочих комиссий Пермской ТПП по вопросам определения приоритетов развития и поддержки предпринимательства в городе Перми;

2.1.2 в целях развития межрегиональных и международных связей, продвижения продукции и услуг пермских предпринимателей оказывает содействие Пермской ТПП при проведении бизнес-миссий в российские регионы и за рубеж, приемов делегаций, международных встреч и других мероприятий данного направления;

2.1.3 предоставляет Пермской ТПП информацию, имеющуюся в Думе (в рамках компетенции Думы), необходимую для исполнения настоящего Соглашения, в том числе в сфере предпринимательства и иных сферах, сопряженных с экономикой города Перми (финансы, налоги, промышленность, развитие внутреннего и внешнего потребительского рынка), а также по другим вопросам, затрагивающим интересы субъектов предпринимательской деятельности;

2.1.4 учитывает в нормотворческой деятельности Думы письма, заключения, обращения и предложения, представленные Пермской ТПП.

2.2. В рамках настоящего Соглашения Пермская ТПП:

2.2.1 учитывает мнение Думы при работе Пермской ТПП по вопросам развития и поддержки предпринимательства;

2.2.2 при необходимости направляет в Думу предложения по привлечению депутатов Думы к работе комитетов и рабочих групп при Пермской ТПП;

2.2.3 направляет в Думу рекомендации Торгово-промышленной палаты Российской Федерации и Пермской ТПП по решению вопросов, оказывающих влияние на развитие и поддержку предпринимательства;

2.2.4 направляет по запросу Думы материалы по вопросам, касающимся развития и поддержки предпринимательства;

2.2.5 направляет по запросу Думы своего представителя для участия в работе комитетов и пленарных заседаниях Думы в случае рассмотрения вопросов, касающихся предпринимательской деятельности;

2.2.6 направляет разработчику проектов муниципальных нормативных правовых актов, принятие которых относится к компетенции Думы, замечания (предложения) к проектам муниципальных нормативных правовых актов, касающимся предпринимательской деятельности, при проведении оценки регулирующего воздействия проектов муниципальных нормативных правовых актов.

3. Дополнительные условия

3.1. В целях реализации Сторонами настоящего Соглашения Дума вправе направлять своего представителя для участия в работе Пермской ТПП, её органов.

3.2. Во исполнение условий настоящего Соглашения по отдельным направлениям деятельности Стороны вправе заключать отдельные договоры и соглашения.

3.3. В целях осуществления обязательств, взятых на себя Сторонами в соответствии с настоящим Соглашением, Пермская ТПП и Дума могут периодически проводить встречи и консультации руководителей и сотрудников Сторон, составлять и реализовывать конкретные планы совместных мероприятий, направленных на развитие сотрудничества.

4. Заключительные положения и срок действия Соглашения

4.1. Настоящее Соглашение вступает в силу со дня его подписания уполномоченными представителями Сторон и действует до завершения срока полномочий Пермской городской Думы VII созыва.

4.2. Каждая из Сторон может прекратить действие настоящего Соглашения, письменно уведомив другую Сторону о прекращении не менее чем за 45 дней до предполагаемой даты его прекращения.

4.3. Настоящее Соглашение составлено в двух экземплярах, имеющих одинаковую юридическую силу, по одному для каждой из Сторон.

4.4. Стороны вправе по взаимному согласию вносить изменения в настоящее Соглашение. Изменения оформляются в письменном виде, подписываются уполномоченными представителями Сторон и являются неотъемлемой частью настоящего Соглашения.

4.5. Во всем, что не предусмотрено условиями настоящего Соглашения, Стороны руководствуются действующим законодательством Российской Федерации.

Председатель Пермской городской Думы	Президент Союза «Пермская торгово-промышленная палата»
_____/Д.В. Малютин М.П.	_____/В.А.Белов М.П.

Пермская городская Дума VII созыва
Р Е Ш Е Н И Е

20.12.2022 № 291

О внесении изменений в решение Пермской городской Думы от 26.12.2006 № 355 «О нормативных актах, регулирующих вопросы оплаты труда лиц, замещающих муниципальные должности, осуществляющих свои полномочия на постоянной основе, и денежного содержания муниципальных служащих города Перми»

В соответствии с Трудовым кодексом Российской Федерации, федеральными законами от 06.10.2003 № 131-ФЗ «Об общих принципах организации местного самоуправления в Российской Федерации», от 02.03.2007 № 25-ФЗ «О муниципальной службе в Российской Федерации», от 01.07.2021 № 255-ФЗ «О внесении изменений в Федеральный закон «Об общих принципах организации и деятельности контрольно-счетных органов субъектов Российской Федерации и муниципальных образований» и отдельные законодательные акты Российской Федерации», Уставом города Перми

Пермская городская Дума **р е ш и л а:**

1. Внести в решение Пермской городской Думы от 26.12.2006 № 355 «О нормативных актах, регулирующих вопросы оплаты труда лиц, замещающих муниципальные должности, осуществляющих свои полномочия на постоянной основе, и денежного содержания муниципальных служащих города Перми» (в редакции решений Пермской городской Думы от 27.05.2008 № 156, от 23.12.2008 № 410, от 28.04.2009 № 77, от 17.12.2010 № 218, от 29.03.2011 № 41, от 26.04.2011 № 73, от 21.12.2011 № 254, от 21.12.2011 № 255, от 28.08.2012 № 157, от 18.12.2012 № 276, от 18.12.2012 № 296, от 23.04.2013 № 76, от 28.01.2014 № 20, от 25.02.2014 № 43, от 26.05.2015 № 124, от 23.08.2016 № 159, от 24.01.2017 № 15, от 25.06.2019 № 144, от 17.12.2019 № 331, от 21.12.2021 № 325) изменения:

1.1 в Положении о денежном содержании муниципальных служащих города Перми (приложение № 1):

1.1.1 абзац второй статьи 2 изложить в редакции:

«Размеры должностных окладов и ежемесячных окладов за классный чин по должностям муниципальной службы увеличиваются (индексируются) в соответствии с решением Пермской городской Думы об утверждении бюджета на очередной финансовый год и плановый период с учетом уровня инфляции (потребительских цен) на основании правового акта соответствующего органа (руководителя соответствующего органа) местного самоуправления. Увеличение (индексация) размеров должностных окладов и ежемесячных окладов за классный чин по должностям муниципальной службы осуществляется путем умножения действующих размеров должностных окладов и ежемесячных окладов за классный чин на индекс (процент), предусмотренный решением Пермской городской Думы об утверждении бюджета на очередной финансовый год и плановый период, и округления до целого числа (50 копеек и более округляется до полного рубля, менее 50 копеек отбрасывается).»;

1.1.2 Размеры базового фонда заработной платы муниципальных служащих администрации города Перми, аппарата Пермской городской Думы, Контрольно-счетной палаты города Перми (приложение № 2) изложить в редакции согласно приложению 1 к настоящему решению;

1.2 в Положении об оплате труда лиц, замещающих муниципальные должности, осуществляющих свои полномочия на постоянной основе (приложение № 2):

1.2.1 абзац четвертый статьи 2 изложить в редакции:

«Размеры должностных окладов лиц, замещающих муниципальные должности, увеличиваются (индексируются) в соответствии с решением Пермской городской Думы об утверждении бюджета на очередной финансовый год и плановый период с учетом уровня инфляции (потребительских цен) на основании правового акта соответствующего органа (руководителя соответствующего органа) местного самоуправления. Увеличение (индексация) размеров должностных окладов лиц, замещающих муниципальные должности, осуществляется путем умножения действующих размеров должностных окладов на индекс (процент), предусмотренный решением Пермской городской Думы об утверждении бюджета на очередной финансовый год и плановый период, и округления до целого числа (50 копеек и более округляется до полного рубля, менее 50 копеек отбрасывается).»;

1.2.2 Размеры базового фонда заработной платы лиц, замещающих муниципальные должности, осуществляющих свои полномочия на постоянной основе (приложение № 2), изложить в редакции согласно приложению 2 к настоящему решению.

2. Настоящее решение вступает в силу с 01.01.2023, но не ранее дня его официального опубликования в печатном средстве массовой информации «Официальный бюллетень органов местного самоуправления муниципального образования город Пермь».

3. Опубликовать настоящее решение в печатном средстве массовой информации «Официальный бюллетень органов местного самоуправления муниципального образования город Пермь», а также опубликовать (обнародовать) настоящее решение на официальном сайте муниципального образования город Пермь в информационно-телекоммуникационной сети Интернет.

4. Контроль за исполнением настоящего решения возложить на комитет Пермской городской Думы по местному самоуправлению и регламенту.

Председатель
Пермской городской Думы Д.В. Малютин

Глава города Перми А.Н. Дёмкин

ПРИЛОЖЕНИЕ 1
к решению
Пермской городской Думы
от 20.12.2022 № 291

РАЗМЕРЫ
базового фонда заработной платы муниципальных служащих администрации города Перми, аппарата Пермской городской Думы, Контрольно-счетной палаты города Перми

Наименование органа	Размер базового ФЗП с 01.01.2023, тыс. руб.
Администрация города Перми	1189780,2
Аппарат Пермской городской Думы	71068,3
Контрольно-счетная палата города Перми	19147,0

ПРИЛОЖЕНИЕ 2
к решению
Пермской городской Думы
от 20.12.2022 № 291

РАЗМЕРЫ
базового фонда заработной платы лиц, замещающих муниципальные должности, осуществляющих свои полномочия на постоянной основе

Наименование органа	Размер базового ФЗП с 01.01.2023, тыс. руб.
Депутаты Пермской городской Думы, осуществляющие свои полномочия на постоянной основе	11594,7
Должностные лица, замещающие муниципальные должности, осуществляющие свои полномочия на постоянной основе, в Контрольно-счетной палате города Перми	16322,2

Пермская городская Дума VII созыва
Р Е Ш Е Н И Е

20.12.2022 № 293

О направлении представителей Пермской городской Думы VII созыва в состав комиссии по рассмотрению инициативных проектов на 2023 год

Пермская городская Дума **р е ш и л а:**

1. Направить в состав комиссии по рассмотрению инициативных проектов депутатов Пермской городской Думы:
Власова Илью Алексеевича,
Кузнецова Василия Владимировича,
Рослякову Наталью Михайловну,
Спиридонова Максима Александровича.
2. Признать утратившими силу:
2.1 решение Пермской городской Думы от 21.12.2021 № 333 «О направлении представителей Пермской городской Думы VII созыва в состав комиссии по рассмотрению инициативных проектов»;
2.2 пункт 2 решения Пермской городской Думы от 15.11.2022 № 260 «О внесении изменений в отдельные решения Пермской городской Думы в сфере направления депутатов Пермской городской Думы VII созыва в различные коллегиальные органы администрации города Перми».
3. Настоящее решение вступает в силу со дня его подписания.
4. Опубликовать настоящее решение в печатном средстве массовой информации «Официальный бюллетень органов местного самоуправления муниципального образования город Пермь», а также опубликовать (обнародовать) настоящее решение на официальном сайте муниципального образования город Пермь в информационно-телекоммуникационной сети Интернет.
5. Контроль за исполнением настоящего решения возложить на комитет Пермской городской Думы по местному самоуправлению и регламенту.

Председатель
Пермской городской Думы Д.В. Малютин

Пермская городская Дума VII созыва
Р Е Ш Е Н И Е

20.12.2022 № 294

О внесении изменений в решение Пермской городской Думы от 05.10.2021 № 216 «О регистрации фракции «ЕДИНАЯ РОССИЯ» в Пермской городской Думе VII созыва»

Пермская городская Дума **р е ш и л а:**

1. Внести в решение Пермской городской Думы от 05.10.2021 № 216 «О регистрации фракции «ЕДИНАЯ РОССИЯ» в Пермской городской Думе VII созыва» (в редакции решения Пермской городской Думы от 26.10.2021 № 261) изменения, в пункте 1:

1.1 в абзаце первом слова «25 человек» заменить словами «24 человека»;

1.2 позицию «Захаров Сергей Геннадьевич» исключить.

2. Настоящее решение вступает в силу со дня его подписания.

3. Опубликовать настоящее решение в печатном средстве массовой информации «Официальный бюллетень органов местного самоуправления муниципального образования город Пермь», а также опубликовать (обнародовать) настоящее решение на официальном сайте муниципального образования город Пермь в информационно-телекоммуникационной сети Интернет.

Председатель
Пермской городской Думы Д.В. Малютин

Пермская городская Дума VII созыва

Р Е Ш Е Н И Е

20.12.2022 № 295

О досрочном освобождении от должности аудитора Контрольно-счетной палаты города Перми Шомполова Ю.Н.

В соответствии с пунктом 4 части 5 статьи 8 Федерального закона от 07.02.2011 № 6-ФЗ «Об общих принципах организации и деятельности контрольно-счетных органов субъектов Российской Федерации и муниципальных образований», подпунктом 4 пункта 5 статьи 7 Положения о Контрольно-счетной палате города Перми, утвержденного решением Пермской городской Думы от 07.09.2004 № 116, и на основании письменного заявления Шомполова Ю.Н. об отставке от 16.12.2022

Пермская городская Дума **р е ш и л а:**

1. Освободить от должности аудитора Контрольно-счетной палаты города Перми Шомполова Юрия Николаевича 31.12.2022 на основании его письменного заявления об отставке.

2. Настоящее решение вступает в силу со дня его подписания.

3. Опубликовать настоящее решение в печатном средстве массовой информации «Официальный бюллетень органов местного самоуправления муниципального образования город Пермь», а также опубликовать (обнародовать) настоящее решение на официальном сайте муниципального образования город Пермь в информационно-телекоммуникационной сети Интернет.

4. Контроль за исполнением настоящего решения возложить на комитет Пермской городской Думы по бюджету и налогам.

Председатель
Пермской городской Думы Д.В. Малютин

ПОСТАНОВЛЕНИЯ АДМИНИСТРАЦИИ ГОРОДА ПЕРМИ

АДМИНИСТРАЦИЯ ГОРОДА ПЕРМИ
ПОСТАНОВЛЕНИЕ

21.12.2022 № 1328

О внесении изменений в муниципальную программу «Градостроительная деятельность на территории города Перми», утвержденную постановлением администрации города Перми от 20.10.2021 № 916

В соответствии с постановлением администрации города Перми от 25 сентября 2013 г. № 781 «Об утверждении Порядка принятия решений о разработке муниципальных программ, их формирования и реализации» администрация города Перми ПОСТАНОВЛЯЕТ:

1. Утвердить прилагаемые изменения в муниципальную программу «Градостроительная деятельность на территории города Перми», утвержденную постановлением администрации города Перми от 20 октября 2021 г. № 916 (в ред. от 13.01.2022 № 9, от 04.04.2022 № 247, от 02.06.2022 № 435, от 14.07.2022 № 605, от 01.09.2022 № 736, от 16.09.2022 № 810, от 19.10.2022 № 994, от 26.10.2022 № 1085, от 30.11.2022 № 1214, от 13.12.2022 № 1286).

2. Настоящее постановление вступает в силу со дня официального опубликования в печатном средстве массовой информации «Официальный бюллетень органов местного самоуправления муниципального образования город Пермь».

3. Управлению по общим вопросам администрации города Перми обеспечить опубликование настоящего постановления в печатном средстве массовой информации «Официальный бюллетень органов местного самоуправления муниципального образования город Пермь».

4. Информационно-аналитическому управлению администрации города Перми обеспечить опубликование (обнародование) настоящего постановления на официальном сайте муниципального образования город Пермь в информационно-телекоммуникационной сети Интернет.

5. Контроль за исполнением настоящего постановления возложить на исполняющего обязанности заместителя главы администрации города Перми Андрианову О.Н.

Глава города Перми А.Н. Дёмкин

УТВЕРЖДЕНЫ
постановлением администрации
города Перми
от 21.12.2022 № 1328

ИЗМЕНЕНИЯ
в муниципальную программу «Градостроительная деятельность на территории города Перми», утвержденную постановлением администрации города Перми от 20 октября 2021 г. № 916

1. В разделе «Паспорт муниципальной программы» строку 9 изложить в следующей редакции:

9	Объемы и источники финансирования программы (подпрограммы)	2022 год	2023 год	2024 год	2025 год	2026 год
	программа, всего (тыс. руб.), в том числе	58 892,175	51 277,900	51 014,600	52 774,800	52 189,600
	бюджет города Перми	58 892,175	51 277,900	51 014,600	52 774,800	52 189,600
	подпрограмма 1.1, всего (тыс. руб.), в том числе	47 030,617	38 689,700	38 646,000	40 406,200	39 821,000
	бюджет города Перми	47 030,617	38 689,700	38 646,000	40 406,200	39 821,000
	подпрограмма 1.2, всего (тыс. руб.), в том числе	1 001,286	919,800	518,200	247,500	247,500
	бюджет города Перми	1 001,286	919,800	518,200	247,500	247,500
	подпрограмма 1.3, всего (тыс. руб.), в том числе	10 860,272	11 668,400	11 850,400	12 121,100	12 121,100
	бюджет города Перми	10 860,272	11 668,400	11 850,400	12 121,100	12 121,100

2. В разделе «Система программных мероприятий подпрограммы 1.3 «Повышение эффективности принятия градостроительных решений путем ведения и развития информационных систем в сфере градостроительства» муниципальной программы «Градостроительная деятельность на территории города Перми»:

2.1. строку 1.3.1.1.1.2 изложить в следующей редакции:

1.3.1.1.1.2	количество дел проектной и разрешительной документации в формализованной базе данных, переведенных в электронный вид	ед.	-	350	350	350	350	ДГА	бюджет города Перми	0,0	476,300	476,300	476,300	476,300

2.2. в графе 11 строки «Итого по мероприятию 1.3.1.1.1, в том числе по источникам финансирования» цифры «2 689,244» заменить цифрами «2 379,169»;

2.3. в графе 11 строки «Итого по основному мероприятию 1.3.1.1, в том числе по источникам финансирования» цифры «11 170,347» заменить цифрами «10 860,272»;

2.4. в графе 11 строки «Итого по задаче 1.3.1, в том числе по источникам финансирования» цифры «11 170,347» заменить цифрами «10 860,272»;

2.5. в графе 11 строки «Всего по подпрограмме 1.3, в том числе по источникам финансирования» цифры «11 170,347» заменить цифрами «10 860,272».

3. В приложении 3:

3.1. строку 1.3.1.1.1.2 признать утратившей силу;

3.2. в графе 10 строки «Итого по мероприятию 1.3.1.1.1, в том числе по источникам финансирования» цифры «2 689,244» заменить цифрами «2 379,169»;

3.3. в графе 10 строки «Итого по основному мероприятию 1.3.1.1, в том числе по источникам финансирования» цифры «11 170,347» заменить цифрами «10 860,272»;

3.4. в графе 10 строки «Итого по задаче 1.3.1, в том числе по источникам финансирования» цифры «11 170,347» заменить цифрами «10 860,272»;

3.5. в графе 10 строки «Всего по подпрограмме 1.3, в том числе по источникам финансирования» цифры «11 170,347» заменить цифрами «10 860,272».

АДМИНИСТРАЦИЯ ГОРОДА ПЕРМИ
ПОСТАНОВЛЕНИЕ

21.12.2022 № 1329

О внесении изменений в Порядок эксплуатации информационной системы персональных данных администрации города Перми «Обращения жителей», утвержденный постановлением администрации города Перми от 19.11.2021 № 1037

В целях актуализации правовых актов администрации города Перми
администрация города Перми ПОСТАНОВЛЯЕТ:

1. Внести в Порядок эксплуатации информационной системы персональных данных администрации города Перми «Обращения жителей», утвержденный постановлением администрации города Перми от 19 ноября 2021 г. № 1037, следующие изменения:

1.1. в пункте 1.3:

1.1.1. абзацы второй, третий изложить в следующей редакции:

«подачу в электронной форме обращений граждан, документов и материалов, необходимых для рассмотрения обращений граждан (далее – документов и материалов), посредством публичного сегмента, доступного из информационно-телекоммуникационной сети Интернет;

прием, регистрацию и защищенное хранение обращений граждан, документов и материалов, в том числе содержащих персональные данные, поступающих в администрацию города Перми;»;

1.1.2. в абзаце седьмом слово «ССТУ.РФ» заменить словами «сетевой справочный телефонный узел (далее – ССТУ.РФ)»;

1.2. в пункте 2.1 слово «их» заменить словом «ее»;

1.3. дополнить пунктом 2.2^1 следующего содержания:

«2.2^1. Подсистема защищенного хранилища – подсистема Системы, предназначенная для осуществления защищенного хранения обращений граждан, документов и материалов в электронном виде.»;

1.4. пункт 2.8 изложить в следующей редакции:

«2.8. Регистрация обращения – формирование в Системе электронных данных обращения гражданина, поступившего в администрацию города Перми, с присвоением регистрационного номера.»;

1.5. дополнить пунктом 2.10^1 следующего содержания:

«2.10^1. Исполнитель – служащий (сотрудник) Участника, которому необходим доступ к информации, размещенной в подсистеме защищенного хранилища, для подготовки ответа (информации) по обращению гражданина в установленном порядке.»;

1.6. пункт 2.11 после слов «Регистратор обращений,» дополнить словом «Исполнители,»;

1.7. пункт 2.15 изложить в следующей редакции:

«2.15. ССТУ.РФ – информационный ресурс в информационно-телекоммуникационной сети Интернет.»;

1.8. абзац третий пункта 3.1 изложить в следующей редакции:

«обращения граждан, документы и материалы;»;

1.9. абзац первый пункта 4.3 изложить в следующей редакции:

«4.3. Запись, уточнение (обновление, изменение) персональных данных Субъектов персональных данных осуществляются в соответствии с Федеральным законом от 27 июля 2006 г. № 152-ФЗ «О персональных данных» путем внесения информации в электронные учетные формы:»;

1.10. в пункте 4.6 слова «документов Системы» исключить;

1.11. пункты 4.7, 4.8 изложить в следующей редакции:

«4.7. Персональные данные Субъектов персональных данных, содержащиеся в обращениях граждан, документах и материалах, хранятся в течение пяти лет в соответствии с действующим законодательством Российской Федерации.

4.8. Блокирование, уничтожение персональных данных в Системе осуществляют Оператор, Участники в соответствии с Федеральным законом от 27 июля 2006 г. № 152-ФЗ «О персональных данных».»;

1.12. раздел 5 изложить в следующей редакции:

«V. Порядок предоставления, прекращения доступа в Систему

5.1. Порядок предоставления доступа в Систему Регистратору обращений:

5.1.1. Руководитель Участника:

назначает своим правовым актом служащего (сотрудника) Регистратором обращений;

обеспечивает ознакомление служащего (сотрудника) с нормами законодательства Российской Федерации о персональных данных, настоящим Порядком, нормами, предусматривающими ответственность за их нарушение;

обеспечивает принятие служащим (сотрудником) обязательств по соблюдению конфиденциальности персональных данных, обрабатываемых в Системе;

обеспечивает предоставление автоматизированного рабочего места (далее – АРМ), на котором выполняются требования Порядка распространения аттестата соответствия, в том числе установлены средства защиты информации (далее – СЗИ);

обеспечивает направление по СЭД в адрес Администратора заявки на предоставление доступа к информационной системе персональных данных администрации города Перми «Обращения жителей» по форме согласно приложению 2 к настоящему Порядку (далее – Заявка Регистратора обращений) в течение 3 рабочих дней с даты издания правового акта о назначении служащего (сотрудника) Регистратором обращений. Заявка перед подписанием согласовывается с Оператором.

5.1.2. Установку СЗИ на АРМ Пользователей в функциональных подразделениях администрации города Перми, управлении жилищных отношений администрации города Перми осуществляет Администратор, в функциональных, территориальных органах администрации города Перми – Администратор совместно с системным администратором.

Обеспечение и установку СЗИ на АРМ Пользователей Участников, являющихся муниципальным учреждением, предприятием, осуществляет Участник самостоятельно за счет собственных средств.

5.1.3. Администратор безопасности на основании Заявки Регистратора обращений в течение 3 рабочих дней с даты получения Заявки Регистратора обращений по СЭД:

проверяет правильность заполнения Заявки Регистратора обращений и соответствие АРМ, указанного в Заявке Регистратора обращений, требованиям Порядка распространения аттестата соответствия, в том числе наличие установленных СЗИ;

при правильном заполнении Заявки Регистратора обращений и соответствии АРМ, указанного в Заявке Регистратора обращений, требованиям Порядка распространения аттестата соответствия осуществляет предоставление доступа к Системе, путем создания в Системе кабинета регистратора;

при неправильном или неполном заполнении Заявки Регистратора обращений или несоответствии АРМ, указанного в Заявке Регистратора обращений, требованиям Порядка распространения аттестата соответствия отклоняет Заявку Регистратора обращений для устранения замечаний с указанием причин отклонения.

5.1.4. При предоставлении доступа на электронную почту служащего (сотрудника), указанную в Заявке Регистратора обращений, Системой автоматически направляется уведомление о регистрации Пользователя в Системе. Для завершения процесса регистрации в Системе служащий (сотрудник) должен перейти по ссылке, указанной в таком уведомлении.

5.1.5. Вход в Систему осуществляется по имени (логину) и паролю, сформированным при создании кабинета регистратора. Пароль доступа должен содержать не менее 8 символов, содержать строчные и прописные буквы, цифры, специальные символы. В случае компрометации пароля Регистратору обращений необходимо изменить пароль.

5.2. Порядок предоставления доступа в Систему Исполнителю:

5.2.1. Руководитель Участника:

по СЭД направляет служащему (сотруднику) обращение гражданина для рассмотрения и подготовки ответа – назначает Исполнителя;

обеспечивает ознакомление служащего (сотрудника) с нормами законодательства Российской Федерации о персональных данных, настоящим Порядком, нормами, предусматривающими ответственность за их нарушение;

обеспечивает принятие служащим (сотрудником) обязательств по соблюдению конфиденциальности персональных данных;

обеспечивает направление по СЭД в адрес Администратора заявки на предоставление доступа к подсистеме защищенного хранилища информационной системы персональных данных администрации города Перми «Обращения жителей» по форме согласно приложению 3 к настоящему Порядку (далее – Заявка Исполнителя). Заявка перед подписанием согласовывается с Оператором.

5.2.2. Администратор безопасности в течение 1 рабочего дня со дня получения Заявки Исполнителя по СЭД:

проверяет правильность заполнения заявки;

при правильном заполнении Заявки Исполнителя осуществляет предоставление доступа к защищенному хранилищу;

при неправильном заполнении Заявки Исполнителя отклоняет Заявку Исполнителя для устранения замечаний с указанием причин отклонения.

5.2.3. Доступ к защищенному хранилищу предоставляется Исполнителям с использованием авторизации в ЕСИА или электронной цифровой подписи.

Для осуществления доступа через ЕСИА Исполнитель обязан иметь подтвержденную учетную запись на Едином портале государственных и муниципальных услуг.

Получение электронной цифровой подписи Исполнителем осуществляется в соответствии с действующим законодательством.

5.2.4. В случае изменения личной информации (логина, пароля, персональных данных) служащего (сотрудника), используемой для авторизации через ЕСИА, или получения служащим (сотрудником) новой электронной цифровой подписи требуется повторное направление Заявки Исполнителя в порядке, определенном пунктом 5.2.1 настоящего Порядка. Такая Заявка Исполнителя рассматривается в порядке, определенном пунктом 5.2.2 настоящего Порядка.

5.3. Порядок предоставления доступа в Систему Пользователю, являющемуся Субъектом персональных данных:

5.3.1. Пользователи, являющиеся Субъектами персональных данных, получают доступ в Систему для формирования, отправки обращений и отслеживания их состояния через Интернет-приемную:

без регистрации и авторизации;

после регистрации личного кабинета;

с авторизацией через ЕСИА.

5.3.2. Формирование и отправка обращения гражданина без регистрации и авторизации в Интернет-приемной осуществляется путем заполнения электронной формы в разделе «Отправить обращение» в Интернет-приемной. На электронный адрес, указанный при формировании обращения гражданина, направляется уведомление о присвоении обращению гражданина регистрационного номера. Просмотр состояния обращения гражданина осуществляется по такому регистрационному номеру в разделе «Просмотреть состояние обращения» в Интернет-приемной.

5.3.3. При заполнении электронной формы для регистрации личного кабинета в Интернет-приемной Пользователь, являющийся Субъектом персональных данных, указывает свои логин и пароль для входа в Систему, адрес электронной почты.

Для проверки почтового адреса на электронную почту, указанную при регистрации личного кабинета, направляется уведомление о регистрации Пользователя, являющегося Субъектом персональных данных, в Системе.

Для завершения процесса регистрации и активации личного кабинета в Системе Пользователь, являющийся Субъектом персональных данных, должен перейти по ссылке, указанной в таком уведомлении. До момента активации личного кабинета путем перехода по ссылке, указанной в таком уведомлении, учетная запись является неактивной (заблокированной).

В личном кабинете Пользователя, являющегося Субъектом персональных данных, отображается информация о направленных обращениях гражданина и их состоянии.

5.4. Порядок прекращения доступа в Систему Регистраторам обращений, Исполнителям:

5.4.1. Прекращение доступа в Систему осуществляется при увольнении или изменении должностных обязанностей служащего (сотрудника), имеющего доступ в Систему в роли Регистратора обращений, Исполнителя.

5.4.2. Руководитель участника обеспечивает направление по СЭД в адрес Администратора заявки на прекращение доступа к информационной системе персональных данных администрации города Перми «Обращения жителей» (далее – Заявка на прекращение доступа) по форме согласно приложению 4 к настоящему Порядку не позднее дня увольнения или изменения должностных обязанностей служащего (сотрудника).

5.4.3. Администратор безопасности на основании Заявки на прекращение доступа обеспечивает прекращение Регистратору обращения, Исполнителю доступа в Систему в день получения Заявки на прекращение доступа, но не ранее дня, следующего за днем увольнения или изменения должностных обязанностей служащего (сотрудника).»;

1.13. наименование раздела 6 после слова «Пользователей» дополнить словом «, Исполнителей»;

1.14. в пункте 6.2.3:

1.14.1. абзац пятый изложить в следующей редакции:

«назначать Регистраторов обращений и направлять Заявку Регистратора обращений Администратору в порядке, установленном пунктом 5.1.1 настоящего Порядка;»;

1.14.2. после абзаца пятого дополнить абзацами следующего содержания:

«направлять Заявку Исполнителя Администратору в порядке, установленном пунктом 5.2.1 настоящего Порядка;

направлять по СЭД в адрес Администратора заявку об определении технических средств и систем сегмента и установке СЗИ по форме согласно приложению 1 к Порядку распространения аттестата соответствия;»;

1.15. в пункте 6.4.1:

1.15.1. абзац второй изложить в следующей редакции:

«осуществляет учет технических средств и систем Оператора, Участников, Администратора, участвующих в обработке информации в Системе, путем ведения перечня основных технических средств и систем Системы (далее – ОТСС, Перечень ОТСС);»;

1.15.2. в абзаце третьем слова «пунктом 5.5» заменить словами «пунктом 5.1.2»;

1.15.3. абзац пятый изложить в следующей редакции:

«осуществляет предоставление, прекращение доступа в Систему Регистраторам обращений, Исполнителям на основании соответствующих заявок Участников;»;

1.16. в пункте 6.4.3:

1.16.1. абзац второй после слов «Регистраторов обращений» дополнить словом «, Исполнителей»;

1.16.2. абзац третий изложить в следующей редакции:

«осуществлять предоставление доступа Регистраторам обращений, Исполнителям в Систему только на основании соответствующих заявок Участников;»;

1.17. пункт 6.5.4 дополнить после абзаца первого абзацем следующего содержания:

«осуществлять доступ в Систему с использованием АРМ, не включенных в Перечень ОТСС, а также с неустановленными или отключенными СЗИ;»;

1.18. абзац шестой пункта 6.6.1 после слова «просмотр» дополнить словами «в личном кабинете»;

1.19. дополнить пунктом 6.7 следующего содержания:

«6.7. Функции, права и обязанности Исполнителя:

6.7.1. Исполнитель осуществляет доступ к обращениям граждан, документам и материалам, необходимым для рассмотрения обращений граждан, в подсистеме защищенного хранилища.

6.7.2. Исполнитель имеет право:

получать доступ к обращению гражданина, документам и материалам, направленным Исполнителю для работы (исполнения, подготовки ответа);

знакомиться с действующим законодательством в области защиты информации, персональных данных, требованиями по эксплуатации Системы, обеспечению безопасности информации, в том числе персональных данных, обрабатываемых в Системе.

6.7.3. Исполнитель обязан:

осуществлять доступ к ресурсам Системы только с использованием своей учетной записи в ЕСИА или электронной цифровой подписи;

обеспечивать конфиденциальность своей идентификационной информации для осуществления доступа к ресурсам Системы, электронной цифровой подписи;

обеспечивать конфиденциальность информации, содержащейся в обращениях граждан, документах и материалах;

немедленно обращаться к Администратору в случаях отказа идентификации, обнаружения любых неполадок или ошибок в использовании предоставленных ресурсов Системы;

немедленно прекращать работу на АРМ при обнаружении вирусов и (или) вредоносных программ либо при подозрении заражения АРМ вирусом;

проводить антивирусный контроль любых съемных носителей информации перед началом работы с ними на отсутствие вирусов и вредоносных программ с использованием штатных антивирусных программ;

немедленно прекращать использование съемного носителя информации при обнаружении на нем вирусов и (или) вредоносных программ;

выполнять требования Оператора, Администратора по использованию ресурсов Системы и обеспечению защиты информации, в том числе персональных данных, обрабатываемых в Системе;

ограничивать доступ к АРМ путем его отключения либо блокировки во время отсутствия на рабочем месте.

6.7.4. Исполнителю запрещено:

распространять сведения, ставшие ему известными при работе с обращениями граждан, документами и материалами, необходимыми для рассмотрения обращений граждан;

устанавливать или удалять установленные программы на АРМ, изменять настройки операционной системы и приложений, влияющие на работу оборудования и ресурсов;

вскрывать АРМ, подключать к АРМ дополнительное оборудование, изменять настройки BIOS, а также производить загрузку АРМ со съемных машинных носителей.»;

1.20. пункт 7.1 после слов «Регистраторы обращений» дополнить словом «, Исполнители»;

1.21. раздел 8 изложить в следующей редакции:

«VIII. Ответственность Оператора, Участников, Администратора, Администратора безопасности, Системных администраторов, Регистраторов обращений, Исполнителей

Оператор, Участники, Администратор, Администратор безопасности, Системные администраторы, Регистраторы обращений, Исполнители несут ответственность за неисполнение требований настоящего Порядка в соответствии с действующим законодательством Российской Федерации.»;

1.22. приложение 2 изложить в редакции согласно приложению 1 к настоящему постановлению;

1.23. дополнить приложениями 3, 4 согласно приложениям 2, 3 к настоящему постановлению.

2. Настоящее постановление вступает в силу со дня официального опубликования в печатном средстве массовой информации «Официальный бюллетень органов местного самоуправления муниципального образования город Пермь».

3. Управлению по общим вопросам администрации города Перми обеспечить опубликование настоящего постановления в печатном средстве массовой информации «Официальный бюллетень органов местного самоуправления муниципального образования город Пермь».

4. Информационно-аналитическому управлению администрации города Перми обеспечить опубликование (обнародование) настоящего постановления на официальном сайте муниципального образования город Пермь в информационно-телекоммуникационной сети Интернет.

5. Контроль за исполнением настоящего постановления возложить на руководителя аппарата администрации города Перми Молоковских А.В.

Глава города Перми А.Н. Дёмкин

Приложение 1
к постановлению администрации
города Перми
от 21.12.2022 № 1329

ЗАЯВКА
на предоставление доступа к информационной системе персональных данных администрации города Перми «Обращения жителей»

Прошу предоставить доступ к информационной системе персональных данных администрации города Перми «Обращения жителей» (далее – Система) служащему (сотруднику) _____
(наименование Участника Системы*)
в роли Регистратора обращений:

1	Фамилия, имя, отчество (последнее – при наличии) служащего (сотрудника)**	
2	Должность служащего (сотрудника) с указанием отдела, сектора	
3	Имя компьютера, с которого будет осуществляться доступ к Системе	
4	Адрес электронной почты служащего (сотрудника)	
5	Рабочий телефон	
6	Реквизиты правового акта о назначении уполномоченным лицом, осуществляющим обработку персональных данных в Системе	от_____№_____

_____

* Участник Системы в соответствии с пунктом 2.4 Порядка эксплуатации Системы.

** Фамилия, имя, отчество (последнее – при наличии) указывается полностью для идентификации служащего (сотрудника).

Приложение 2
к постановлению администрации
города Перми
от 21.12.2022 № 1329

ЗАЯВКА
на предоставление доступа к подсистеме защищенного хранилища информационной системы персональных данных администрации города Перми «Обращения жителей»

Прошу предоставить доступ к подсистеме защищенного хранилища информационной системы персональных данных администрации города Перми «Обращения жителей» (далее – Система) служащему (сотруднику) _____
_____
(наименование Участника Системы*)
в роли Исполнителя:

1	Фамилия, имя, отчество (последнее – при наличии) служащего (сотрудника)**	
2	Должность служащего (сотрудника) с указанием отдела, сектора	
4	Адрес электронной почты служащего (сотрудника)	
5	Рабочий телефон	
6	Скриншот*** страницы входа в Систему	

_____

* Участник Системы в соответствии с пунктом 2.4 Порядка эксплуатации Системы.

** Фамилия, имя, отчество (последнее – при наличии) указывается полностью для идентификации служащего (сотрудника).

*** При получении обращения гражданина по СЭД служащий (сотрудник) переходит по ссылке в письме на страницу Системы, делает скриншот страницы и прикрепляет к Заявке.

Приложение 3
к постановлению администрации
города Перми
от 21.12.2022 № 1329

ЗАЯВКА
на прекращение доступа к информационной системе персональных данных администрации города Перми «Обращения жителей»

Прошу прекратить доступ к информационной системе персональных данных администрации города Перми «Обращения жителей» (далее – Система) служащему(им) (сотруднику(ам) _____

_____

(наименование Участника Системы*)

№	Фамилия, имя, отчество (последнее – при наличии) служащего (сотрудника)**	Роль служащего (сотрудника) в Системе (Регистратор обращений/Исполнитель)

_____

* Участник Системы в соответствии с пунктом 2.4 Порядка эксплуатации Системы.

** Фамилия, имя, отчество (последнее – при наличии) указывается полностью для идентификации служащего (сотрудника).

АДМИНИСТРАЦИЯ ГОРОДА ПЕРМИ
ПОСТАНОВЛЕНИЕ

21.12.2022 № 1330

О внесении изменений в комплексный план развития системы особо охраняемых природных территорий местного значения города Перми, утвержденный постановлением администрации города Перми от 28.10.2014 № 782

В целях актуализации правовых актов администрации города Перми
администрация города Перми ПОСТАНОВЛЯЕТ:

1. Внести в комплексный план развития системы особо охраняемых природных территорий местного значения города Перми, утвержденный постановлением администрации города Перми от 28 октября 2014 г. № 782 (в ред. от 22.07.2015 № 485, от 06.11.2015 № 919, от 24.01.2019 № 38, от 23.05.2022 № 399), следующие изменения:

1.1. слова «2019-2022 годы» заменить словами «2019-2023 годы»;

1.2. строку 16 признать утратившей силу;

1.3. строку 18 признать утратившей силу.

2. Настоящее постановление вступает в силу со дня официального опубликования в печатном средстве массовой информации «Официальный бюллетень органов местного самоуправления муниципального образования город Пермь».

3. Управлению по общим вопросам администрации города Перми обеспечить опубликование настоящего постановления в печатном средстве массовой информации «Официальный бюллетень органов местного самоуправления муниципального образования город Пермь».

4. Информационно-аналитическому управлению администрации города Перми обеспечить опубликование (обнародование) настоящего постановления на официальном сайте муниципального образования город Пермь в информационно-телекоммуникационной сети Интернет.

5. Контроль за исполнением настоящего постановления возложить на заместителя главы администрации города Перми Агеева В.Г.

Глава города Перми А.Н. Дёмкин

АДМИНИСТРАЦИЯ ГОРОДА ПЕРМИ
ПОСТАНОВЛЕНИЕ

21.12.2022 № 1331

О внесении изменений в отдельные правовые акты администрации города Перми, утверждающие порядки определения объема и условий предоставления субсидий на иные цели, в сфере образования

В целях актуализации нормативной правовой базы города Перми
администрация города Перми ПОСТАНОВЛЯЕТ:

1. Внести в приложение 2 к Порядку определения объема и условий предоставления субсидий на иные цели бюджетным и автономным учреждениям на предоставление бесплатного питания отдельным категориям учащихся, утвержденному постановлением администрации города Перми от 14 октября 2020 г. № 975 (в ред. от 10.03.2021 № 144, от 28.04.2021 № 314, от 04.10.2021 № 799, от 16.12.2021 № 1155, от 22.12.2021 № 1179, от 28.12.2021 № 1250, от 25.01.2022 № 37, от 23.06.2022 № 513, от 23.06.2022 № 520, от 05.09.2022 № 743 от 17.10.2022 № 952, от 11.11.2022 № 1149, от 01.12.2022 № 1223), следующие изменения:

1.1. строку 3 изложить в следующей редакции:

3	Муниципальное бюджетное общеобразовательное учреждение (далее – МБОУ) «Лицей № 1» г. Перми	1 380 453,00	1 619 478,73	1 282 008,00	1 282 008,00

1.2. строку 26 изложить в следующей редакции:

26	МБОУ «Гимназия № 11 им. С.П. Дягилева» г. Перми	646 068,00	672 035,07	616 350,00	616 350,00

1.3. строку 31 изложить в следующей редакции:

31	МАОУ «Гимназия № 17» г. Перми	757 852, 00	526 240,63	801 255,00	801 255, 00

1.4. строки 36-37 изложить в следующей редакции:

36	МАОУ «Многопрофильная школа «Приоритет» г. Перми	1 808 597, 00	2 127 961, 19	1 577 856, 00	1 577 856, 00
37	МАОУ «СОШ № 28» г. Перми	753 463, 00	584 600, 37	665 658, 00	665 658, 00

1.5. строку 68 изложить в следующей редакции:

68	МАОУ «СОШ № 101» г. Перми	1 638 146, 00	2 481 077, 76	1 491 567, 00	1 491 567, 00

2. Внести в приложение 2 к Порядку определения объема и условий предоставления субсидий на иные цели бюджетным и автономным учреждениям на предоставление бесплатного питания учащимся с ограниченными возможностями здоровья, утвержденному постановлением администрации города Перми от 14 октября 2020 г. № 976 (в ред. от 10.03.2021 № 144, от 28.04.2021 № 314, от 04.10.2021 № 796, от 15.10.2021 № 862, от 16.12.2021 № 1155, от 23.12.2021 № 1203, от 23.06.2022 № 513, от 23.06.2022 № 519, от 05.09.2022 № 751, от 18.10.2022 № 958, от 11.11.2022 № 1149, от 01.12.2022 № 1223), следующие изменения:

2.1. строку 6 изложить в следующей редакции:

6	МАОУ «Гимназия № 3» г. Перми	87 258,04	6 776,41	94 556,00	94 556,00

2.2. строку 36 изложить в следующей редакции:

36	МАОУ «СОШ № 45» г. Перми	607 381,86	474 389,35	620 849,46	620 849,46

2.3. строку 56 изложить в следующей редакции:

56	МАОУ «СОШ № 101» г. Перми	532 520,69	716 207,24	430 640,98	430 640,98

2.4. строку 70 изложить в следующей редакции:

70	МАОУ «СОШ № 131» г. Перми	2 832 518, 11	2 297 053, 12	2 697 999, 92	2 697 999, 92

3. Настоящее постановление вступает в силу со дня официального опубликования в печатном средстве массовой информации «Официальный бюллетень органов местного самоуправления муниципального образования город Пермь».

4. Управлению по общим вопросам администрации города Перми обеспечить опубликование настоящего постановления в печатном средстве массовой информации «Официальный бюллетень органов местного самоуправления муниципального образования город Пермь».

5. Информационно-аналитическому управлению администрации города Перми обеспечить опубликование (обнародование) настоящего постановления на официальном сайте муниципального образования город Пермь в информационно-телекоммуникационной сети Интернет.

6. Контроль за исполнением настоящего постановления возложить на заместителя главы администрации города Перми Грибанова А.А.

Глава города Перми А.Н. Дёмкин

АДМИНИСТРАЦИЯ ГОРОДА ПЕРМИ
ПОСТАНОВЛЕНИЕ

22.12.2022 № 1332

О внесении изменений в постановление администрации города Перми от 06.09.2017 № 691 «Об установлении расходного обязательства Пермского городского округа, направленного на поддержку инициативной и талантливой молодежи»

В соответствии с Бюджетным кодексом Российской Федерации, пунктом 34 статьи 16 Федерального закона от 06 октября 2003 г. № 131-ФЗ «Об общих принципах организации местного самоуправления в Российской Федерации», Уставом города Перми, Положением о бюджете и бюджетном процессе в городе Перми, утвержденным решением Пермской городской Думы от 28 августа 2007 г. № 185, в целях актуализации правовых актов администрации города Перми администрация города Перми ПОСТАНОВЛЯЕТ:

1. Внести изменения в постановление администрации города Перми от 06 сентября 2017 г. № 691 «Об установлении расходного обязательства Пермского городского округа, направленного на поддержку инициативной и талантливой молодежи» (в ред. от 20.08.2020 № 722), изложив пункт 5 в следующей редакции:

«5. Установить, что объем финансового обеспечения на исполнение расходного обязательства, установленного в пункте 1 настоящего постановления, рассчитывается плановым методом.

Размер средств определяется на основании предварительных смет расходов и коммерческих предложений с приложением не менее 3 ценовых информаций посредством применения методов определения начальной (максимальной) цены контракта, цены контракта, заключаемого с единственным поставщиком (подрядчиком, исполнителем), в соответствии с действующим законодательством о контрактной системе в сфере закупок товаров, услуг для обеспечения государственных и муниципальных нужд.».

2. Настоящее постановление вступает в силу со дня официального опубликования в печатном средстве массовой информации «Официальный бюллетень органов местного самоуправления муниципального образования город Пермь».

3. Управлению по общим вопросам администрации города Перми обеспечить опубликование настоящего постановления в печатном средстве массовой информации «Официальный бюллетень органов местного самоуправления муниципального образования город Пермь».

4. Информационно-аналитическому управлению администрации города Перми обеспечить опубликование (обнародование) настоящего постановления на официальном сайте муниципального образования город Пермь в информационно-телекоммуникационной сети Интернет.

5. Контроль за исполнением настоящего постановления возложить на заместителя главы администрации города Перми Грибанова А.А.

Глава города Перми А.Н. Дёмкин

АДМИНИСТРАЦИЯ ГОРОДА ПЕРМИ
ПОСТАНОВЛЕНИЕ

22.12.2022 № 1333

О внесении изменений в муниципальную программу «Управление муниципальным имуществом города Перми», утвержденную постановлением администрации города Перми от 15.10.2021 № 875

В соответствии с Бюджетным кодексом Российской Федерации, Федеральным законом от 06 октября 2003 г. № 131-ФЗ «Об общих принципах организации местного самоуправления в Российской Федерации», Уставом города Перми, постановлением администрации города Перми от 25 сентября 2013 г. № 781 «Об утверждении Порядка принятия решений о разработке муниципальных программ, их формирования и реализации»
администрация города Перми ПОСТАНОВЛЯЕТ:

1. Утвердить прилагаемые изменения в муниципальную программу «Управление муниципальным имуществом города Перми», утвержденную постановлением администрации города Перми от 15 октября 2021 г. № 875 (в ред. от 23.12.2021 № 1196, от 22.03.2022 № 199, от 12.10.2022 № 931, от 20.10.2022 № 1029).

2. Настоящее постановление вступает в силу с 01 января 2023 г., но не ранее дня официального опубликования в печатном средстве массовой информации «Официальный бюллетень органов местного самоуправления муниципального образования город Пермь».

3. Управлению по общим вопросам администрации города Перми обеспечить опубликование настоящего постановления в печатном средстве массовой информации «Официальный бюллетень органов местного самоуправления муниципального образования город Пермь».

4. Информационно-аналитическому управлению администрации города Перми обеспечить опубликование (обнародование) настоящего постановления на официальном сайте муниципального образования город Пермь в информационно-телекоммуникационной сети Интернет.

5. Контроль за исполнением настоящего постановления возложить на исполняющего обязанности заместителя главы администрации города Перми Андрианову О.Н.

Глава города Перми А.Н. Дёмкин

УТВЕРЖДЕНЫ
постановлением администрации
города Перми
от 22.12.2022 № 1333

ИЗМЕНЕНИЯ
в муниципальную программу «Управление муниципальным имуществом города Перми»,
утвержденную постановлением администрации города Перми от 15 октября 2021 г. № 875

1. В разделе «Таблица показателей конечного результата муниципальной программы «Управление муниципальным имуществом города Перми» строку:

Объем задолженности в бюджет города Перми по арендной плате за имущество (без учета пени и штрафов)	млн руб.	149,4	127,0	108,0	91,8	78,0

изложить в следующей редакции:

Объем задолженности в бюджет города Перми по арендной плате за имущество (без учета пени и штрафов)	млн руб.	127,0	108,0	91,8	78,0	66,3

2. Приложение 1 изложить в следующей редакции:

«ПЛАН-ГРАФИК
подпрограммы 1.1 «Распоряжение муниципальным имуществом» муниципальной программы
«Управление муниципальным имуществом города Перми» на 2023 год

Код	Наименование задачи, основного мероприятия, мероприятия, подмероприятия, объекта. Место проведения / расположения (адрес)	Участник программы	Дата начала реализации подмероприятия	Дата окончания реализации подмероприятия	Показатель непосредственного результата			Источник финансирования	Объем финансирования, тыс. руб.
					наименование	ед. изм.	значение		
1	2	3	4	5	6	7	8	9	10
1.1.1	Задача. Оптимизация структуры и формирование оптимального состава муниципального имущества								
1.1.1.1	Осуществление полномочий собственника муниципального имущества города Перми в порядке, предусмотренном действующим законодательством								
1.1.1.1.1	Реализация мероприятий в сфере управления и распоряжения муниципальным имуществом, обеспечение правовой защиты муниципального имущества								
1.1.1.1.1.1	Организация работ по отчуждению, передаче в возмездное пользование муниципального имущества, возмездному приобретению в муниципальную собственность недвижимого имущества	ДИО	01.01.2023	31.12.2023	количество объектов, по которым получены оценочные отчеты, заключения о рыночной стоимости, акты технической экспертизы, количество полученных кадастровых и технических паспортов и планов, горизонтальных съемок, экспертных заключений	ед.	248	бюджет города Перми	1 442,100

1	2	3	4	5	6	7	8	9	10
1.1.1.1.1.2	Организация работ по защите имущественных интересов собственника	ДИО	01.01.2023	31.12.2023	количество справок, заключений, экспертиз, полученных в рамках судебного производства в арбитражном суде и суде общей юрисдикции	ед.	10	бюджет города Перми	122,500
1.1.1.1.1.3	Проведение работ по информированию населения о торгах по объектам муниципальной собственности	ДИО	01.01.2023	31.12.2023	количество размещенных информационных проектов по информированию населения о торгах по объектам муниципальной собственности	ед.	1	бюджет города Перми	13,200
1.1.1.1.1.4	Уплата транспортного налога в бюджет города Перми	ДИО	01.01.2023	31.12.2023	количество транспортных средств, которые признаны объектом налогообложения	ед.	1	бюджет города Перми	15,500
Итого по мероприятию 1.1.1.1.1, в том числе по источникам финансирования								бюджет города Перми	1 593,300
1.1.1.1.2	Организация ведения реестра муниципального имущества города Перми								
1.1.1.1.2.1	Организация работ по сопровождению и технической поддержке программных продуктов	ДИО	01.01.2023	31.12.2023	количество информационных систем, обеспеченных услугами по сопровождению и развитию	ед.	1	бюджет города Перми	548,200
Итого по мероприятию 1.1.1.1.2, в том числе по источникам финансирования								бюджет города Перми	548,200
1.1.1.1.3	Организация проведения проверок на соблюдение исполнения условий заключенных договоров аренды муниципального имущества								
1.1.1.1.3.1	Формирование и утверждение графика проведения проверок на соблюдение исполнения условий заключенных договоров аренды муниципального имущества	ДИО	01.01.2023	01.02.2023	количество утвержденных графиков проведения проверок	ед.	1	бюджет города Перми	0,0
1.1.1.1.3.2	Проведение проверок и подписание актов проверок на соблюдение исполнения условий заключенных договоров аренды муниципального имущества	МКУ «СМИ»	01.01.2023	31.12.2023	количество предоставленных актов проверок	ед.	224	бюджет города Перми	0,0
Итого по мероприятию 1.1.1.1.3, в том числе по источникам финансирования								бюджет города Перми	0,0

1	2	3	4	5	6	7	8	9	10
1.1.1.1.4	Организация работы по снижению задолженности в бюджет города Перми по неналоговым платежам, администрируемым ДИО								
1.1.1.1.4.1	Направление должникам претензий с требованием оплаты задолженности	ДИО	01.01.2023	31.12.2023	количество должников, которым направлены претензии	ед.	85	бюджет города Перми	0,0
1.1.1.1.4.2	Проведение сверки исполнительных листов, находящихся на исполнении в Управлении федеральной службы судебных приставов Пермского края (далее – УФССП)	ДИО	01.01.2023	31.12.2023	количество проведенных сверок с УФССП	ед.	4	бюджет города Перми	0,0
Итого по мероприятию 1.1.1.1.4, в том числе по источникам финансирования								бюджет города Перми	0,0
1.1.1.1.5	Организация работы по снижению количества объектов, по которым в ЕГРН отсутствуют сведения о правообладателях ранее учтенных объектов недвижимости (за исключением жилищного фонда, земельных участков)								
1.1.1.1.5.1	Организация работ по выявлению правообладателей объектов	ДИО	01.01.2023	31.12.2023	количество объектов нежилого фонда, по которым организована работа по актуализации сведений в ЕГРН	ед.	1409	бюджет города Перми	0,0
Итого по мероприятию 1.1.1.1.5, в том числе по источникам финансирования								бюджет города Перми	0,0
Итого по основному мероприятию 1.1.1.1, в том числе по источникам финансирования								бюджет города Перми	2 141,500
Итого по задаче 1.1.1, в том числе по источникам финансирования								бюджет города Перми	2 141,500
1.1.2	Задача. Обеспечение выполнения целевых показателей эффективности работы муниципального образования город Пермь в сфере имущественных отношений, утвержденных распоряжением губернатора Пермского края								
1.1.2.1	Проведение мероприятий, направленных на исполнение целевых показателей эффективности работы органов местного самоуправления города Перми в сфере имущественных отношений, утвержденных распоряжением губернатора Пермского края								
1.1.1.2.1	Выполнение целевых показателей эффективности работы муниципального образования город Пермь в сфере имущественных отношений, утвержденных распоряжением губернатора Пермского края								
1.1.1.2.1.1	Организация работ по выполнению целевых показателей эффективности работы муниципального образования город	ДИО	01.01.2023	31.12.2023	количество выполненных целевых показателей эффективности работы муниципального образования город Пермь в сфере имущественных отношений,	ед.	1	бюджет города Перми	0,0

1	2	3	4	5	6	7	8	9	10
	Пермь в сфере имущественных отношений, утвержденных распоряжением губернатора Пермского края				утвержденных распоряжением губернатора Пермского края				
Итого по мероприятию 1.1.1.2.1, в том числе по источникам финансирования								бюджет города Перми	0,0
Итого по основному мероприятию 1.1.2.1, в том числе по источникам финансирования								бюджет города Перми	0,0
Итого по задаче 1.1.2, в том числе по источникам финансирования								бюджет города Перми	0,0
Всего по подпрограмме 1.1, в том числе по источникам финансирования								бюджет города Перми	2 141,500

3. Приложение 2 изложить в следующей редакции:

«ПЛАН-ГРАФИК
подпрограммы 1.2 «Содержание муниципального имущества» муниципальной программы
«Управление муниципальным имуществом города Перми» на 2023 год

Код	Наименование задачи, основного мероприятия, мероприятия, подмероприятия, объекта. Место проведения / расположения (адрес)	Участник программы	Дата начала реализации подмероприятия	Дата окончания реализации подмероприятия	Показатель непосредственного результата			Источник финансирования	Объем финансирования, тыс. руб.
					наименование	ед. изм.	значение		
1	2	3	4	5	6	7	8	9	10
1.2.1	Задача. Обеспечение содержания имущества муниципальной казны и оптимизация расходов на содержание муниципального имущества								
1.2.1.1	Обеспечение содержания и обслуживания нежилого муниципального фонда								
1.2.1.1.1	Реализация мероприятий по содержанию и обслуживанию нежилого муниципального фонда								
1.2.1.1.1.1	Выполнение работ по содержанию и обслуживанию нежилого муниципального фонда	МКУ «СМИ»	01.01.2023	31.12.2023	площадь нежилых помещений, находящихся на содержании	тыс. кв. м	79,4	бюджет города Перми	27 958,900
		МКУ «СМИ»	01.01.2023	31.12.2023	количество потребляемой тепловой энергии объектами нежилого муниципального фонда	Гкал	8 765,3	бюджет города Перми	18 437,300

1	2	3	4	5	6	7	8	9	10
		МКУ «СМИ»	01.01.2023	31.12.2023	количество потребляемой электрической энергии объектами нежилого муниципального фонда	к/Вт	64 590	бюджет города Перми	418,400
Итого по мероприятию 1.2.1.1.1, в том числе по источникам финансирования								бюджет города Перми	46 814,600
1.2.1.1.2	Реализация мероприятий по приведению в нормативное состояние ОНМФ								
1.2.1.1.2.1	Выполнение работ по капитальному ремонту ОНМФ	МКУ «СМИ»	01.01.2023	31.12.2023	количество ОНМФ, приведенных в нормативное состояние	ед.	8	бюджет города Перми	27 258,800
Итого по мероприятию 1.2.1.1.2, в том числе по источникам финансирования								бюджет города Перми	27 258,800
1.2.1.1.3	Обеспечение деятельности (оказание услуг, выполнение работ) муниципальных учреждений (организаций)								
1.2.1.1.3.1	Обеспечение деятельности подведомственных учреждений	МКУ «СМИ»	01.01.2023	31.12.2023	количество муниципальных учреждений, за которыми закреплены целевые показатели эффективности деятельности	ед.	1	бюджет города Перми	40 965,900
Итого по мероприятию 1.2.1.1.3, в том числе по источникам финансирования								бюджет города Перми	40 965,900
Итого по основному мероприятию 1.2.1.1, в том числе по источникам финансирования								бюджет города Перми	115 039,300
Итого по задаче 1.2.1, в том числе по источникам финансирования								бюджет города Перми	115 039,300
Всего по подпрограмме 1.2, в том числе по источникам финансирования								бюджет города Перми	115 039,300

АДМИНИСТРАЦИЯ ГОРОДА ПЕРМИ
ПОСТАНОВЛЕНИЕ

22.12.2022 № 1334

О внесении изменений в Порядок предоставления единовременной денежной выплаты многодетным семьям, состоящим на учете по месту жительства в городе Перми в целях предоставления земельного участка в собственность бесплатно, утвержденный постановлением администрации города Перми от 01.10.2019 № 618

В целях актуализации нормативных правовых актов администрации города Перми
администрация города Перми ПОСТАНОВЛЯЕТ:

1. Внести в Порядок предоставления единовременной денежной выплаты многодетным семьям, состоящим на учете по месту жительства в городе Перми в целях предоставления земельного участка в собственность бесплатно, утвержденный постановлением администрации города Перми от 01 октября 2019 г. № 618 (в ред. от 14.04.2020 № 348, от 19.08.2020 № 714, от 23.11.2020 № 1180, от 31.12.2020 № 1374, от 31.12.2020 № 1393, от 01.10.2021 № 793, от 08.06.2022 № 452), следующие изменения:

1.1. пункт 2.14.2 изложить в следующей редакции:

«2.14.2. представление договоров (в зависимости от направления расходов), не соответствующих нормам действующего законодательства и (или) не содержащих обязательные положения, предусмотренные разделами 3, 4 настоящего Порядка, и (или) на основании которых не произведена государственная регистрация прав на объект недвижимости заявителя и (или) членов его семьи (на строящийся объект недвижимости – государственная регистрация договора), органом регистрации прав в соответствии с Федеральным законом от 13 июля 2015 г. № 218-ФЗ «О государственной регистрации недвижимости» (далее – орган регистрации прав, Федеральный закон № 218-ФЗ);

1.2. в пункте 3.1 слова «удостоверенный посредством совершения специальной регистрационной надписи о проведении государственной регистрации прав на объект недвижимости, сделанной» заменить словами «на основании которого произведена государственная регистрация прав на объект недвижимости»;

1.3. в пункте 4.1.1.1 слова «удостоверенный посредством совершения специальной регистрационной надписи о проведении государственной регистрации прав на объект недвижимости, сделанной» заменить словами «на основании которого произведена государственная регистрация прав на объект недвижимости»;

1.4. в пункте 4.2.4 слова «такого прав» заменить словом «права»;

1.5. дополнить пунктом 5.1.7 следующего содержания:

«5.1.7. в случае направления кредитных средств в счет оплаты договора купли-продажи пая в жилищно-строительном кооперативе – договор купли-продажи пая.».

2. Настоящее постановление вступает в силу со дня официального опубликования в печатном средстве массовой информации «Официальный бюллетень органов местного самоуправления муниципального образования город Пермь».

3. Управлению по общим вопросам администрации города Перми обеспечить опубликование настоящего постановления в печатном средстве массовой информации «Официальный бюллетень органов местного самоуправления муниципального образования город Пермь».

4. Информационно-аналитическому управлению администрации города Перми обеспечить опубликование (обнародование) настоящего постановления на официальном сайте муниципального образования город Пермь в информационно-телекоммуникационной сети Интернет.

5. Контроль за исполнением настоящего постановления возложить на заместителя главы администрации города Перми Грибанова А.А.

Глава города Перми А.Н. Дёмкин

АДМИНИСТРАЦИЯ ГОРОДА ПЕРМИ
ПОСТАНОВЛЕНИЕ

22.12.2022 № 1335

О внесении изменений в отдельные правовые акты администрации города Перми в сфере культуры

В целях актуализации правовых актов администрации города Перми
администрация города Перми ПОСТАНОВЛЯЕТ:

1. Внести изменения в приложение 2 к Порядку определения объема и условий предоставления субсидий на иные цели бюджетным и автономным учреждениям на создание условий для вовлеченности жителей в культурно-зрелищные мероприятия, утвержденному постановлением администрации города Перми от 16 октября 2020 г. № 1028 (в ред. от 17.11.2020 № 1163, от 02.04.2021 № 225, от 02.06.2021 № 398, от 01.09.2021 № 649, от 14.10.2021 № 853, от 19.10.2021 № 904, от 09.11.2021 № 985, от 01.04.2022 № 245, от 24.08.2022 № 709, от 04.10.2022 № 898, от 24.10.2022 № 1068, от 01.12.20 22 № 1224, от 07.12.2022 № 1256), заменив в графе 2 строки 1 слова «Муниципальное бюджетное учреждение культуры города Перми «Детский центр досуга и творчества «Родина» словами «Муниципальное автономное учреждение культуры города Перми «Центр досуга «Родина».

2. Внести изменения в приложение 2 к Порядку определения объема и условий предоставления бюджетным и автономным учреждениям, подведомственным департаменту культуры и молодежной политики администрации города Перми, субсидий на иные цели на обеспечение работников учреждений бюджетной сферы Пермского края путевками на санаторно-курортное лечение и оздоровление, утвержденному постановлением администрации города Перми от 19 октября 2020 г. № 1038 (в ред. от 31.08.2021 № 640, от 14.09.2021 № 708, от 19.10.2021 № 905, от 24.12.2021 № 1218, от 14.04.2022 № 279, от 05.09.2022 № 752, от 01.12.2022 № 1224, от 13.12.2022 № 1287), изложив в редакции согласно приложению к настоящему постановлению.

3. Настоящее постановление вступает в силу с 01 января 2023 г., но не ранее дня официального опубликования в печатном средстве массовой информации «Официальный бюллетень органов местного самоуправления муниципального образования город Пермь».

4. Управлению по общим вопросам администрации города Перми обеспечить опубликование настоящего постановления в печатном средстве массовой информации «Официальный бюллетень органов местного самоуправления муниципального образования город Пермь».

5. Информационно-аналитическому управлению администрации города Перми обеспечить опубликование (обнародование) настоящего постановления на официальном сайте муниципального образования город Пермь в информационно-телекоммуникационной сети Интернет.

6. Контроль за исполнением настоящего постановления возложить на заместителя главы администрации города Перми Грибанова А.А.

Глава города Перми А.Н. Дёмкин

Приложение
к постановлению администрации
города Перми
от 22.12.2022 № 1335

РАЗМЕР СУБСИДИЙ
на иные цели на обеспечение работников бюджетной сферы Пермского края путевками на санаторно-курортное лечение и оздоровление на 2023 год и плановый период 2024 и 2025 годов

№	Направление расходов	Наименование муниципальных учреждений города Перми	Расчетные показатели, руб.		
			2023 год	2024 год	2025 год
1	2	3	4	5	6
1	Приобретение путевок на санаторно-курортное лечение и оздоровление за счет бюджета города Перми	муниципальное автономное учреждение дополнительного образования (далее – МАУ ДО) города Перми «Детская музыкальная школа № 1», МАУ ДО города Перми «Детская музыкальная школа № 3 «Доминанта», МАУ ДО города Перми «Детская школа искусств № 14 «Грани», МАУ ДО города Перми «Детская хоровая школа «Хоровая капелла мальчиков», МАУ ДО города Перми «Детская школа искусств № 7», МАУ ДО города Перми «Детская музыкальная школа № 5 «Созвучие», МАУ ДО города Перми «Детская музыкальная школа № 9», МАУ ДО города Перми «Детская школа искусств № 11 «Открытие», МАУ ДО города Перми «Детская музыкальная школа № 6 «Классика», МАУ ДО города Перми «Детская музыкальная школа № 10 «Динамика», МАУ ДО города Перми «Детская художественная школа имени Е.Н. Широкова», МАУ ДО города Перми «Детская музыкальная школа № 4 «Кварта», МАУ ДО города Перми «Детская музыкальная школа № 8 «Рондо», МАУ ДО города Перми «Детская школа искусств № 15 «АРТика», МАУ ДО города Перми «Детская школа искусств № 13», МАУ ДО города Перми «Детская музыкальная школа имени композитора Евгения Крылатова», муниципальное автономное учреждение культуры (далее – МАУК) «Пермский городской дворец культуры имени А.Г. Солдатова», МАУК «Пермский городской дворец культуры имени М.И. Калинина», МАУК города Перми «ПермьКонцерт», МАУК города Перми «Пермский театр кукол», МАУК города Перми «Академический хор «Млада», МАУК «Пермский зоопарк», МАУК города Перми «Центральный выставочный зал», МАУК «Городской центр охраны памятников» г. Перми, МАУК города Перми «Пермский театр юного зрителя», МАУК «Дворец культуры «Искра», МАУК города Перми «Центр досуга «Альянс», МАУК «Пермский городской дворец культуры имени С.М. Кирова», МАУК города Перми «ПермьПарк», МАУК города Перми «Театр «Балет Евгения Панфилова», МАУК города Перми «Пермский планетарий», МАУК «Центр досуга Мотовилихинского района», МАУК города Перми «Клуб «Юбилейный», муниципальное автономное учреждение (далее – МАУ) «Дворец культуры «Урал», МАУ города Перми «Дворец культуры им. А.С. Пушкина», МАУ «Дворец молодежи» г. Перми, муниципальное бюджетное учреждение культуры (далее – МБУК) города Перми «Объединение муниципальных библиотек», МБУК города Перми «Пермский театр «У Моста», МБУК города Перми «Клуб имени Златогорского», МАУК города Перми «Центр досуга «Родина», МБУК «Пермская дирекция по организации городских культурно-массовых мероприятий»	280 200,00	0,00	0,00

1	2	3	4	5	6
2	Приобретение путевок на санаторно-курортное лечение и оздоровление за счет бюджета Пермского края	муниципальное автономное учреждение дополнительного образования (далее – МАУ ДО) города Перми «Детская музыкальная школа № 1», МАУ ДО города Перми «Детская музыкальная школа № 3 «Доминанта», МАУ ДО города Перми «Детская школа искусств № 14 «Грани», МАУ ДО города Перми «Детская хоровая школа «Хоровая капелла мальчиков», МАУ ДО города Перми «Детская школа искусств № 7», МАУ ДО города Перми «Детская музыкальная школа № 5 «Созвучие», МАУ ДО города Перми «Детская музыкальная школа № 9», МАУ ДО города Перми «Детская школа искусств № 11 «Открытие», МАУ ДО города Перми «Детская музыкальная школа № 6 «Классика», МАУ ДО города Перми «Детская музыкальная школа № 10 «Динамика», МАУ ДО города Перми «Детская художественная школа имени Е.Н. Широкова», МАУ ДО города Перми «Детская музыкальная школа № 4 «Кварта», МАУ ДО города Перми «Детская музыкальная школа № 8 «Рондо», МАУ ДО города Перми «Детская школа искусств № 15 «АРТика», МАУ ДО города Перми «Детская школа искусств № 13», МАУ ДО города Перми «Детская музыкальная школа имени композитора Евгения Крылатова», муниципальное автономное учреждение культуры (далее – МАУК) «Пермский городской дворец культуры имени А.Г. Солдатова», МАУК «Пермский городской дворец культуры имени М.И. Калинина», МАУК города Перми «ПермьКонцерт», МАУК города Перми «Пермский театр кукол», МАУК города Перми «Академический хор «Млада», МАУК «Пермский зоопарк», МАУК города Перми «Центральный выставочный зал», МАУК «Городской центр охраны памятников» г. Перми, МАУК города Перми «Пермский театр юного зрителя», МАУК «Дворец культуры «Искра», МАУК города Перми «Центр досуга «Альянс», МАУК «Пермский городской дворец культуры имени С.М. Кирова», МАУК города Перми «ПермьПарк», МАУК города Перми «Театр «Балет Евгения Панфилова», МАУК города Перми «Пермский планетарий», МАУК «Центр досуга Мотовилихинского района», МАУК города Перми «Клуб «Юбилейный», муниципальное автономное учреждение (далее – МАУ) «Дворец культуры «Урал», МАУ города Перми «Дворец культуры им. А.С. Пушкина», МАУ «Дворец молодежи» г. Перми, муниципальное бюджетное учреждение культуры (далее – МБУК) города Перми «Объединение муниципальных библиотек», МБУК города Перми «Пермский театр «У Моста», МБУК города Перми «Клуб имени Златогорского», МАУК города Перми «Центр досуга «Родина», МБУК «Пермская дирекция по организации городских культурно-массовых мероприятий»	385 900,00	0,00	0,00
Итого бюджет города Перми			280 200,00	0,00	0,00
Итого бюджет Пермского края			385 900,00	0,00	0,00
Всего			666 100,00	0,00	0,00

АДМИНИСТРАЦИЯ ГОРОДА ПЕРМИ
ПОСТАНОВЛЕНИЕ

22.12.2022 № 1336

О внесении изменений в приложение 2 к Порядку определения объема и условий предоставления субсидий на иные цели бюджетным и автономным учреждениям на предоставление ежемесячного денежного вознаграждения за классное руководство педагогическим работникам государственных и муниципальных общеобразовательных организаций, утвержденному постановлением администрации города Перми от 16.10.2020 № 1007

В соответствии с абзацем вторым пункта 1 статьи 78.1 Бюджетного кодекса Российской Федерации, постановлением Правительства Российской Федерации от 22 февраля 2020 г. № 203 «Об общих требованиях к нормативным правовым актам и муниципальным правовым актам, устанавливающим порядок определения объема и условия предоставления бюджетным и автономным учреждениям субсидий на иные цели», в целях актуализации нормативной правовой базы города Перми
администрация города Перми ПОСТАНОВЛЯЕТ:

1. Внести изменения в приложение 2 к Порядку определения объема и условий предоставления субсидий на иные цели бюджетным и автономным учреждениям на предоставление ежемесячного денежного вознаграждения за классное руководство педагогическим работникам государственных и муниципальных общеобразовательных организаций, утвержденному постановлением администрации города Перми от 16 октября 2020 г. № 1007 (в ред. от 28.04.2021 № 314, от 11.06.2021 № 427, от 19.10.2021 № 894, от 23.12.2021 № 1190, от 12.04.2022 № 271, от 20.10.2022 № 1028, от 14.11.2022 № 1153), изложив в редакции согласно приложению к настоящему постановлению.

2. Настоящее постановление вступает в силу со дня официального опубликования в печатном средстве массовой информации «Официальный бюллетень органов местного самоуправления муниципального образования город Пермь».

3. Управлению по общим вопросам администрации города Перми обеспечить опубликование настоящего постановления в печатном средстве массовой информации «Официальный бюллетень органов местного самоуправления муниципального образования город Пермь».

4. Информационно-аналитическому управлению администрации города Перми обеспечить опубликование (обнародование) настоящего постановления на официальном сайте муниципального образования город Пермь в информационно-телекоммуникационной сети Интернет.

5. Контроль за исполнением настоящего постановления возложить на заместителя главы администрации города Перми Грибанова А.А.

Глава города Перми А.Н. Дёмкин

Приложение
к постановлению администрации
города Перми
от 22.12.2022 № 1336

РАЗМЕР СУБСИДИЙ
на иные цели на предоставление ежемесячного денежного вознаграждения за классное руководство педагогическим работникам государственных и муниципальных общеобразовательных организаций на 2022 год и плановый период 2023 и 2024 годов

№	Получатели субсидий на иные цели	Размер субсидий на иные цели, руб.		
		2022 год	2023 год	2024 год
1	2	3	4	5
1	Муниципальное автономное общеобразовательное учреждение (далее – МАОУ) «Гимназия № 1» г. Перми	2 986 451,99	3 097 208,00	2 923 213,00
2	МАОУ «Гимназия № 2» г. Перми	3 800 939,96	3 941 902,00	3 720 453,00
3	МАОУ «Гимназия № 3» г. Перми	5 054 669,00	5 255 868,00	4 960 603,00
4	МАОУ «Гимназия № 4 имени братьев Каменских» г. Перми	2 442 856,44	2 534 080,00	2 391 720,00
5	МАОУ «Гимназия № 5» г. Перми	3 204 292,00	3 378 772,00	3 188 959,00
6	МАОУ «Гимназия № 6» г. Перми	2 019 400,00	2 158 660,00	2 037 390,00
7	МАОУ «Гимназия № 7» г. Перми	5 067 918,65	5 255 868,00	4 960 603,00
8	МАОУ «Гимназия № 8» г. Перми	2 533 354,78	2 627 934,00	2 480 302,00
9	МАОУ «Гимназия № 10» г. Перми	2 807 268,95	2 909 499,00	2 746 048,00
10	Муниципальное бюджетное общеобразовательное учреждение (далее – МБОУ) «Гимназия № 11 им. С.П. Дягилева» г. Перми	2 622 040,46	2 721 789,00	2 568 884,00
11	МАОУ «Гимназия № 17» г. Перми	2 986 451,99	3 097 208,00	2 923 213,00
12	МАОУ «Гимназия № 31» г. Перми	3 800 335,41	3 941 902,00	3 720 453,00
13	МАОУ «Гимназия № 33» г. Перми	3 294 799,00	3 284 918,00	3 100 377,00
14	МБОУ «Лицей № 1» г. Перми	3 438 340,12	3 566 482,00	3 366 124,00
15	МАОУ «Лицей № 2» г. Перми	2 147 149,20	2 252 515,00	2 125 973,00
16	МАОУ «Лицей № 3» г. Перми	4 959 602,50	5 349 723,00	5 049 186,00
17	МАОУ «Лицей № 4» г. Перми	4 208 875,90	4 505 030,00	4 251 946,00
18	МАОУ «Лицей № 5» г. Перми	3 959 470,00	4 035 756,00	3 809 035,00
19	МАОУ «Лицей № 8» г. Перми	8 421 200,36	8 728 495,00	8 238 145,00
20	МАОУ «Лицей «Дельта» г. Перми	3 871 913,00	4 129 611,00	3 897 617,00
21	МАОУ «Лицей № 10» г. Перми	3 179 882,00	3 191 063,00	3 011 795,00
22	МАОУ «Пермская кадетская школа № 1 «Пермский кадетский корпус имени генералиссимуса А.В. Суворова»	2 623 854,09	2 721 789,00	2 568 884,00
23	МАОУ «Средняя общеобразовательная школа № 1» г. Перми	3 800 939,96	3 941 902,00	3 720 453,00

1	2	3	4	5
24	МАОУ «Средняя общеобразовательная школа № 2 с углубленным изучением предметов гуманитарного профиля имени Василия Никитича Татищева» г. Перми	3 981 936,64	4 129 611,00	3 897 617,00
25	МАОУ «Средняя общеобразовательная школа № 3» г. Перми	7 292 809,30	7 508 384,00	7 086 576,00
26	МАОУ «Средняя общеобразовательная школа № 6 имени Героя России С.Л. Яшкина» г. Перми	4 524 323,10	4 692 740,00	4 429 110,00
27	МАОУ «Средняя общеобразовательная школа № 7 с углубленным изучением английского языка» г. Перми	2 805 455,31	2 909 499,00	2 746 048,00
28	МАОУ «Средняя общеобразовательная школа № 9 им. А.С. Пушкина с углубленным изучением предметов физико-математического цикла» г. Перми	3 720 716,94	3 848 046,00	3 631 870,00
29	МАОУ «IT-школа с углубленным изучением информатики» г. Перми	1 586 687,00	1 595 531,00	1 505 898,00
30	МАОУ «Средняя общеобразовательная школа № 12 с углубленным изучением немецкого языка» г. Перми	2 822 085,00	2 815 644,00	2 657 466,00
31	МАОУ «Средняя общеобразовательная школа № 14» г. Перми	8 348 300,00	8 634 640,00	8 149 563,00
32	МАОУ «Инженерная школа» г. Перми	5 545 673,00	5 818 997,00	5 492 097,00
33	МАОУ «Химико-технологическая школа «СинТез» г. Перми	8 257 000,00	8 634 640,00	8 149 563,00
34	МАОУ «Средняя общеобразовательная школа № 21» г. Перми	1 539 080,20	1 595 531,00	1 505 898,00
35	МАОУ «Средняя общеобразовательная школа № 22 с углубленным изучением иностранных языков» г. Перми	3 636 564,00	3 660 337,00	3 454 706,00
36	МАОУ «Средняя общеобразовательная школа № 24» г. Перми	3 725 480,00	3 848 046,00	3 631 870,00
37	МАОУ «Многопрофильная школа «Приоритет» г. Перми	9 319 537,64	9 667 043,00	9 123 967,00
38	МАОУ «Средняя общеобразовательная школа № 28» г. Перми	4 254 036,20	4 411 175,00	4 163 364,00
39	МАОУ «Средняя общеобразовательная школа № 30» г. Перми	8 132 435,00	8 540 786,00	8 060 980,00
40	МАОУ «Средняя общеобразовательная школа № 32 имени Г.А. Сборщикова» г. Перми	5 247 706,24	5 443 577,00	5 137 768,00
41	МАОУ «Средняя общеобразовательная школа № 36» г. Перми	2 533 959,33	2 627 934,00	2 480 302,00
42	МАОУ «Средняя общеобразовательная школа № 37» г. Перми	7 255 041,00	7 602 238,00	7 175 158,00
43	МАОУ «Школа инженерной мысли им. П.А. Соловьева» г. Перми	6 157 528,91	6 382 126,00	6 023 590,00
44	МАОУ «Средняя общеобразовательная школа № 42» г. Перми	6 059 945,00	6 382 126,00	6 023 590,00
45	МАОУ с углубленным изучением математики и английского языка «Школа дизайна «Точка» г. Перми	6 386 954,00	5 537 433,00	5 226 351,00
46	МАОУ «Средняя общеобразовательная школа № 44» г. Перми	7 692 377,29	7 977 657,00	7 529 487,00
47	МАОУ «Средняя общеобразовательная школа № 45» г. Перми	2 014 052,00	2 158 660,00	2 037 390,00
48	МАОУ «Средняя общеобразовательная школа № 47» г. Перми	4 958 343,00	5 255 868,00	4 960 603,00
49	МАОУ «Траектория» г. Перми	5 432 935,70	5 631 288,00	5 314 932,00
50	МАОУ «Средняя общеобразовательная школа № 50 с углубленным изучением английского языка» г. Перми	1 990 967,35	2 064 805,00	1 948 809,00
51	МАОУ «Средняя общеобразовательная школа № 55 имени дважды Героя Советского Союза Г.Ф. Сивкова» г. Перми	8 871 275,82	9 197 770,00	8 681 056,00
52	МАОУ «ЭнергоПолис» г. Перми	9 043 810,81	9 385 479,00	8 858 221,00
53	МАОУ «Средняя общеобразовательная школа № 60» г. Перми	3 464 502,00	3 378 772,00	3 188 959,00

1	2	3	4	5
54	МАОУ «Средняя общеобразовательная школа № 61» г. Перми	4 165 956,04	4 317 321,00	4 074 781,00
55	МАОУ «Средняя общеобразовательная школа № 63» г. Перми	3 498 000,00	3 754 191,00	3 543 288,00
56	МАОУ «Средняя общеобразовательная школа № 64» г. Перми	6 905 000,00	7 226 819,00	6 820 830,00
57	МАОУ «Средняя общеобразовательная школа № 65 с углубленным изучением английского языка» г. Перми	2 352 962,65	2 440 225,00	2 303 137,00
58	МАОУ «Средняя общеобразовательная школа № 76» г. Перми	8 218 178,00	8 728 495,00	8 238 145,00
59	МАОУ «Средняя общеобразовательная школа № 77 с углубленным изучением английского языка» г. Перми	2 352 962,65	2 440 225,00	2 303 137,00
60	МАОУ «Средняя общеобразовательная школа № 79» г. Перми	5 848 571,00	6 006 707,00	5 669 262,00
61	МАОУ «Средняя общеобразовательная школа № 81» г. Перми	3 582 207,00	3 472 627,00	3 277 542,00
62	МАОУ «Средняя общеобразовательная школа № 82» г. Перми	6 695 683,55	6 945 254,00	6 555 084,00
63	МАОУ «Средняя общеобразовательная школа № 83» г. Перми	5 128 340,00	5 255 868,00	4 960 603,00
64	МАОУ «Предметно-языковая школа «Дуплекс» г. Перми	3 167 449,64	3 284 918,00	3 100 377,00
65	МАОУ «Средняя общеобразовательная школа № 87» г. Перми	2 913 000,00	3 097 208,00	2 923 213,00
66	МАОУ «Средняя общеобразовательная школа № 91» г. Перми	2 624 458,64	2 721 789,00	2 568 884,00
67	МАОУ «Средняя общеобразовательная школа № 93» г. Перми	3 803 114,00	3 754 191,00	3 543 288,00
68	МАОУ «Школа агробизнестехнологий» г. Перми	3 981 936,64	4 129 611,00	3 897 617,00
69	МАОУ «Средняя общеобразовательная школа № 96» г. Перми	2 443 460,99	2 534 080,00	2 391 720,00
70	МАОУ «Средняя общеобразовательная школа № 101» г. Перми	5 429 913,95	5 631 288,00	5 314 932,00
71	МАОУ «Средняя общеобразовательная школа «Петролеум +» г. Перми	5 880 592,98	6 100 562,00	5 757 843,00
72	МАОУ «Школа бизнеса и предпринимательства» г. Перми	4 252 223,54	4 411 175,00	4 163 364,00
73	МАОУ «Средняя общеобразовательная школа № 108» г. Перми	4 073 039,52	4 223 466,00	3 986 199,00
74	МАОУ «Средняя общеобразовательная школа № 109» г. Перми	3 710 440,65	3 848 046,00	3 631 870,00
75	МАОУ «Город дорог» г. Перми	3 803 510,00	3 941 902,00	3 720 453,00
76	МАОУ «Средняя общеобразовательная школа № 114» г. Перми	3 075 137,67	3 191 063,00	3 011 795,00
77	МАОУ «Средняя общеобразовательная школа № 116» г. Перми	4 164 142,41	4 317 321,00	4 074 781,00
78	МАОУ «Средняя общеобразовательная школа № 118» г. Перми	3 203 292,00	3 378 772,00	3 188 959,00
79	МАОУ «Школа «Диалог» г. Перми	7 511 379,64	7 789 948,00	7 352 323,00
80	МАОУ «Средняя общеобразовательная школа № 120» г. Перми	5 158 416,99	5 349 723,00	5 049 186,00
81	МАОУ «Средняя общеобразовательная школа № 122 с углубленным изучением иностранных языков» г. Перми	7 330 382,96	7 602 238,00	7 175 158,00
82	МАОУ «Средняя общеобразовательная школа № 123» г. Перми	3 052 865,00	3 284 918,00	3 100 377,00
83	МАОУ «Средняя общеобразовательная школа № 127 с углубленным изучением отдельных предметов» г. Перми	3 892 042,84	4 035 756,00	3 809 035,00
84	МАОУ «Техно-Школа имени летчика-космонавта СССР, дважды Героя Советского Союза В.П. Савиных» г. Перми	3 890 833,75	4 035 756,00	3 809 035,00
85	МАОУ «Средняя общеобразовательная школа № 131» г. Перми	5 582 704,00	6 006 707,00	5 669 262,00

1	2	3	4	5
86	МАОУ «Средняя общеобразовательная школа № 132 с углубленным изучением предметов естественно-экологического профиля» г. Перми	6 670 574,73	7 132 965,00	6 732 247,00
87	МАОУ «Средняя общеобразовательная школа № 133» г. Перми	3 619 941,34	3 754 191,00	3 543 288,00
88	МАОУ «Средняя общеобразовательная школа № 134» г. Перми	2 988 265,63	3 097 208,00	2 923 213,00
89	МАОУ «Средняя общеобразовательная школа № 135 с углубленным изучением предметов образовательной области «Технология» г. Перми	5 382 154,00	5 631 288,00	5 314 932,00
90	МАОУ «Средняя общеобразовательная школа № 136 имени полковника милиции Якова Абрамовича Вагина» г. Перми	4 977 148,19	5 255 868,00	4 960 603,00
91	МАОУ «Средняя общеобразовательная школа № 145 с углубленным изучением экономики, английского языка, математики, информатики» «Экономическая школа» г. Перми	1 329 441,18	1 407 822,00	1 328 733,00
92	МАОУ «Средняя общеобразовательная школа № 146 с углубленным изучением математики, физики, информатики» г. Перми	1 266 979,66	1 313 967,00	1 240 151,00
93	МАОУ «Средняя общеобразовательная школа № 153 с углубленным изучением иностранных языков» г. Перми	3 716 185,00	3 848 046,00	3 631 870,00
94	МАОУ «Средняя общеобразовательная школа «Мастерград» г. Перми	7 873 373,97	8 165 367,00	7 706 652,00
95	МАОУ «Открытая школа» г. Перми	3 710 440,65	3 848 046,00	3 631 870,00
96	МАОУ «Общеобразовательная школа-интернат среднего общего образования № 85» г. Перми	1 086 587,53	1 126 258,00	1 062 987,00
97	МБОУ «Вечерняя (сменная) общеобразовательная школа № 16» г. Перми	931 367,00	938 548,00	885 822,00
98	МАОУ «Школа-интернат № 4 для обучающихся с ограниченными возможностями здоровья» г. Перми	7 630 228,31	8 071 453,00	7 618 069,00
99	МАОУ «Адаптивная школа-интернат «Ступени» г. Перми	5 330 347,44	5 537 433,00	5 226 344,00
100	МАОУ «Школа № 18 для обучающихся с ограниченными возможностями здоровья» г. Перми	4 432 003,36	4 598 877,00	4 340 528,00
101	МБОУ «Школа № 154 для обучающихся с ограниченными возможностями здоровья» г. Перми	6 060 439,77	6 288 336,00	5 935 026,00
Размер субсидий на иные цели, руб.		448 531 200,00	465 238 200,00	439 102 000,00

АДМИНИСТРАЦИЯ ГОРОДА ПЕРМИ
ПОСТАНОВЛЕНИЕ

22.12.2022 № 1337

О внесении изменений в постановление администрации города Перми от 30.12.2019 № 1126 «О создании рабочей группы по оказанию содействия в рассмотрении проектной документации на строительство, ремонт и реконструкцию инженерных сетей на земельных участках, находящихся в государственной или муниципальной собственности на территории города Перми, в рамках исполнения целевых моделей упрощения процедур ведения бизнеса и повышения инвестиционной привлекательности субъектов Российской Федерации, утвержденных распоряжением Правительства Российской Федерации от 31.01.2017 № 147-р»

В целях актуализации правовых актов администрации города Перми
администрация города Перми ПОСТАНОВЛЯЕТ:

1. Внести изменения в Положение о рабочей группе по оказанию содействия в рассмотрении проектной документации на строительство, ремонт и реконструкцию инженерных сетей на земельных участках, находящихся в государственной или муниципальной собственности на территории города Перми, в рамках исполнения целевых моделей упрощения процедур ведения бизнеса и повышения инвестиционной привлекательности субъектов Российской Федерации, утвержденных распоряжением Правительства Российской Федерации от 31 января 2017 г. № 147-р, утвержденное постановлением администрации города Перми от 30 декабря 2019 г. № 1126 «О создании рабочей группы по оказанию содействия в рассмотрении проектной документации на строительство, ремонт и реконструкцию инженерных сетей на земельных участках, находящихся в государственной или муниципальной собственности на территории города Перми, в рамках исполнения целевых моделей упрощения процедур ведения бизнеса и повышения инвестиционной привлекательности субъектов Российской Федерации, утвержденных распоряжением Правительства Российской Федерации от 31.01.2017 № 147-р» (в ред. от 05.03.2020 № 207, от 01.06.2021 № 391, от 12.07.2022 № 591, от 07.09.2022 № 764), изложив пункт 3.8 в следующей редакции:

«3.8. Заседания рабочей группы проводятся ежеквартально. В случае отсутствия вопросов для рассмотрения рабочей группы в текущем квартале, такие заседания могут проводиться реже.».

2. Внести изменения в состав рабочей группы по оказанию содействия в рассмотрении проектной документации на строительство, ремонт и реконструкцию инженерных сетей на земельных участках, находящихся в государственной или муниципальной собственности на территории города Перми, в рамках исполнения целевых моделей упрощения процедур ведения бизнеса и повышения инвестиционной привлекательности субъектов Российской Федерации, утвержденных распоряжением Правительства Российской Федерации от 31 января 2017 г. № 147-р, утвержденный постановлением администрации города Перми от 30 декабря 2019 г. № 1126 «О создании рабочей группы по оказанию содействия в рассмотрении проектной документации на строительство, ремонт и реконструкцию инженерных сетей на земельных участках, находящихся в государственной или муниципальной собственности на территории города Перми, в рамках исполнения целевых моделей упрощения процедур ведения бизнеса и повышения инвестиционной привлекательности субъектов Российской Федерации, утвержденных распоряжением Правительства Российской Федерации от 31.01.2017 № 147-р» (в ред. от 05.03.2020 № 207, от 01.06.2021 № 391, от 12.07.2022 № 591, от 07.09.2022 № 764), включив членами рабочей группы следующих лиц:

«Беляева Наталия Леонидовна	- начальник отдела регулирования платы за технологическое присоединение управления топливно-энергетического комплекса Министерства тарифного регулирования и энергетики Пермского края (по согласованию)
Мандрыгин Игорь Николаевич	- и.о. заместителя министра, начальника управления теплоэнергетики, ГО и ЧС, начальник отдела теплоснабжения и электроснабжения Министерства жилищно-коммунального хозяйства и благоустройства Пермского края (по согласованию)
Мюресов Григорий Владимирович	- заместитель министра по управлению имуществом и градостроительной деятельности Пермского края (по согласованию)

Порталова Виктория Станиславовна	- начальник отдела развития инфраструктуры и комплексного развития территорий Проектного офиса государственного казенного учреждения Пермского края «Управление капитального строительства Пермского края» (по согласованию)
Ронзина Татьяна Сергеевна	- начальник отдела водоснабжения и водоотведения управления стратегических проектов и экологической реабилитации Министерства жилищно-коммунального хозяйства и благоустройства Пермского края (по согласованию)».

3. Настоящее постановление вступает в силу со дня официального опубликования в печатном средстве массовой информации «Официальный бюллетень органов местного самоуправления муниципального образования город Пермь».

4. Управлению по общим вопросам администрации города Перми обеспечить опубликование настоящего постановления в печатном средстве массовой информации «Официальный бюллетень органов местного самоуправления муниципального образования город Пермь».

5. Информационно-аналитическому управлению администрации города Перми обеспечить опубликование (обнародование) настоящего постановления на официальном сайте муниципального образования город Пермь в информационно-телекоммуникационной сети Интернет.

6. Контроль за исполнением настоящего постановления возложить на исполняющего обязанности заместителя главы администрации города Перми Андрианову О.Н.

Глава города Перми А.Н. Дёмкин

АДМИНИСТРАЦИЯ ГОРОДА ПЕРМИ
ПОСТАНОВЛЕНИЕ

22.12.2022 № 1338

О внесении изменений в Положение об осуществлении полномочий собственника имущества муниципального предприятия города Перми, утвержденное постановлением администрации города Перми от 02.04.2015 № 172

В соответствии с Федеральными законами от 14 ноября 2002 г. № 161-ФЗ «О государственных и муниципальных унитарных предприятиях», от 06 октября 2003 г. № 131-ФЗ «Об общих принципах организации местного самоуправления в Российской Федерации», в целях актуализации правовых актов города Перми, регулирующих деятельность муниципальных унитарных предприятий,

администрация города Перми ПОСТАНОВЛЯЕТ:

1. Внести изменения в Положение об осуществлении полномочий собственника имущества муниципального предприятия города Перми, утвержденное постановлением администрации города Перми от 02 апреля 2015 г. № 172 (в ред. от 02.06.2016 № 370, от 09.01.2018 № 6, от 08.11.2019 № 877), изложив пункт 2.6 в следующей редакции:

«2.6. утверждает бухгалтерскую (финансовую) отчетность и отчеты Предприятия;».

2. Настоящее постановление вступает в силу со дня официального опубликования в печатном средстве массовой информации «Официальный бюллетень органов местного самоуправления муниципального образования город Пермь».

3. Управлению по общим вопросам администрации города Перми обеспечить опубликование настоящего постановления в печатном средстве массовой информации «Официальный бюллетень органов местного самоуправления муниципального образования город Пермь».

4. Информационно-аналитическому управлению администрации города Перми обеспечить опубликование (обнародование) настоящего постановления на официальном сайте муниципального образования город Пермь в информационно-телекоммуникационной сети Интернет.

5. Контроль за исполнением настоящего постановления возложить на исполняющего обязанности заместителя главы администрации города Перми Андрианову О.Н.

Глава города Перми А.Н. Дёмкин

АДМИНИСТРАЦИЯ ГОРОДА ПЕРМИ
ПОСТАНОВЛЕНИЕ

22.12.2022 № 1339

О внесении изменений в муниципальную программу «Общественное согласие», утвержденную постановлением администрации города Перми от 18.10.2021 № 887

В соответствии с Федеральным законом от 06 октября 2003 г. № 131-ФЗ «Об общих принципах организации местного самоуправления в Российской Федерации», Порядком принятия решений о разработке муниципальных программ, их формирования и реализации, утвержденным постановлением администрации города Перми от 25 сентября 2013 г. № 781,
администрация города Перми ПОСТАНОВЛЯЕТ:

1. Утвердить прилагаемые изменения в муниципальную программу «Общественное согласие», утвержденную постановлением администрации города Перми от 18 октября 2021 г. № 887 (в ред. от 29.12.2021 № 1265, от 26.01.2022 № 41, от 22.03.2022 № 197, от 08.04.2022 № 258, от 17.05.2022 № 367, от 13.07.2022 № 597, от 16.09.2022 № 812, от 18.10.2022 № 959, от 17.11.2022 № 1163).

2. Настоящее постановление вступает в силу с 01 января 2023 г., но не ранее дня официального опубликования в печатном средстве массовой информации «Официальный бюллетень органов местного самоуправления муниципального образования город Пермь».

3. Управлению по общим вопросам администрации города Перми обеспечить опубликование настоящего постановления в печатном средстве массовой информации «Официальный бюллетень органов местного самоуправления муниципального образования город Пермь».

4. Информационно-аналитическому управлению администрации города Перми обеспечить опубликование (обнародование) настоящего постановления на официальном сайте муниципального образования город Пермь в информационно-телекоммуникационной сети Интернет.

5. Контроль за исполнением настоящего постановления возложить на руководителя аппарата администрации города Перми, исполняющего обязанности заместителя главы администрации города Перми Молоковских А.В.

Глава города Перми А.Н. Дёмкин

УТВЕРЖДЕНЫ
постановлением администрации
города Перми
от 22.12.2022 № 1339

ИЗМЕНЕНИЯ
в муниципальную программу «Общественное согласие», утвержденную постановлением администрации города Перми от 18 октября 2021 г. № 887

1. В разделе «Паспорт муниципальной программы» строку 9 изложить в следующей редакции:

9	Объемы и источники финансирования программы (подпрограммы)	2022 год план	2023 год план	2024 год план	2025 год план	2026 год план
	программа, всего (тыс. руб.), в том числе	170260,108	166937,327	161131,816	161177,249	161222,682
	бюджет города Перми	147665,846	154783,600	149627,000	149627,000	149627,000
	бюджет города Перми (неиспользованные ассигнования 2021 года)	6728,160	0,0	0,0	0,0	0,0
	бюджет Пермского края	3923,583	0,0	0,0	0,0	0,0
	внебюджетные источники	11942,519	12153,727	11504,816	11550,249	11595,682
	бюджет города Перми* (не учитывается в общем объеме финансирования по программе)	3015,032*	3126,100*	3251,200*	3805,600*	4112,200*
	трудовое и (или) имущественное участие в реализации инициативных проектов** (не учитывается в общем объеме финансирования по программе)	1237,299**	0,0	0,0	0,0	0,0
	подпрограмма 1.1, всего (тыс. руб.), в том числе	158873,479	155092,927	149145,416	149190,849	149236,282
	бюджет города Перми	137747,146	144374,900	139218,300	139218,300	139218,300
	бюджет города Перми (неиспользованные ассигнования 2021 года)	6728,160	0,0	0,0	0,0	0,0
	бюджет Пермского края	3923,583	0,0	0,0	0,0	0,0
	внебюджетные источники	10376,819	10718,027	9927,116	9972,549	10017,982
	бюджет города Перми* (не учитывается в общем объеме финансирования по подпрограмме)	3015,032*	3126,100*	3251,200*	3805,600*	4112,200*
	трудовое и (или) имущественное участие в реализации инициативных проектов** (не учитывается в общем объеме финансирования по программе)	1237,299**	0,0	0,0	0,0	0,0
	подпрограмма 1.2, всего (тыс. руб.), в том числе	11484,400	11844,400	11986,400	11986,400	11986,400
	бюджет города Перми	9918,700	10408,700	10408,700	10408,700	10408,700
	внебюджетные источники	1565,700	1435,700	1577,700	1577,700	1577,700

2. В разделе «Система программных мероприятий подпрограммы 1.1 «Вовлечение граждан в решение вопросов местного значения» муниципальной программы «Общественное согласие»:

2.1. строку 1.1.1.1.1.4 изложить в следующей редакции:

1.1.1.1.1.4	Количество проведенных мероприятий по вопросам привлечения населения города Перми к деятельности СО НКО	ед.	-	1	1	1	1	ДКМП, муниципальные учреждения, подведомственные ДКМП	бюджет города Перми	0,0	510,000	510,000	510,000	510,000

2.2. в графе 2 строки 1.1.1.1.3.5 после слов «конкурса поддержки локальных инициатив СО НКО» дополнить словами «, в том числе ТОС»;

2.3. после строки 1.1.1.1.3.5 дополнить строкой 1.1.1.1.3.6 следующего содержания:

1.1.1.1.3.6	Количество выполненных мероприятий по информационно-методической поддержке ТОС	ед.	-	16	16	16	16	УВОСиМО	бюджет города Перми	0,0	915,000	915,000	915,000	915,000
									внебюджетные источники	0,0	274,500	274,500	274,500	274,500

2.4. строку «Итого по мероприятию 1.1.1.1.3, в том числе по источникам финансирования» изложить в следующей редакции:

Итого по мероприятию 1.1.1.1.3, в том числе по источникам финансирования	всего	33018,754	39677,230	36359,919	36405,352	36450,785
	бюджет города Перми	25226,371	30117,100	27590,700	27590,700	27590,700
	внебюджетные источники	7792,383	9560,130	8769,219	8814,652	8860,085

2.5. строки «Итого по основному мероприятию 1.1.1.1, в том числе по источникам финансирования», «Итого по задаче 1.1.1, в том числе по источникам финансирования» изложить в следующей редакции:

Итого по основному мероприятию 1.1.1.1, в том числе по источникам финансирования	всего	73874,287	79005,027	75687,716	75733,149	75778,582
	бюджет города Перми	60008,885	68287,000	65760,600	65760,600	65760,600
	бюджет Пермского края	3923,583	0,0	0,0	0,0	0,0
	внебюджетные источники	9941,819	10718,027	9927,116	9972,549	10017,982
	трудовое и (или) имущественное участие в реализации инициативных проектов** (не учитывается в общем объеме финансирования по программе)	1237,299	0,0	0,0	0,0	0,0
Итого по задаче 1.1.1, в том числе по источникам финансирования	всего	73874,287	79005,027	75687,716	75733,149	75778,582
	бюджет города Перми	60008,885	68287,000	65760,600	65760,600	65760,600
	бюджет Пермского края	3923,583	0,0	0,0	0,0	0,0
	внебюджетные источники	9941,819	10718,027	9927,116	9972,549	10017,982
	трудовое и (или) имущественное участие в реализации инициативных проектов** (не учитывается в общем объеме финансирования по программе)	1237,299	0,0	0,0	0,0	0,0

2.6. строки 1.1.2.1.1.1, 1.1.2.1.1.2 изложить в следующей редакции:

1.1.2.1.1.1	Количество ТОС, получающих субсидии	ед.	15	16	16	16	16	АДР	бюджет города Перми	5419,000	5694,700	5694,700	5694,700	5694,700
			13	13	13	13	13	АИР	бюджет города Перми	4061,400	4022,200	4022,200	4022,200	4022,200
			11	11	11	11	11	АКР	бюджет города Перми	3894,800	3902,000	3902,000	3902,000	3902,000
			8	10	10	10	10	АЛР	бюджет города Перми	1780,100	2524,400	2524,400	2524,400	2524,400
			20	20	20	20	20	АМР	бюджет города Перми	5832,700	5806,600	5806,600	5806,600	5806,600
			14	14	14	14	14	АОР	бюджет города Перми	4436,600	4436,600	4436,600	4436,600	4436,600
			22	23	23	23	23	АСР	бюджет города Перми	6598,800	6692,500	6692,500	6692,500	6692,500
			2	2	2	2	2	АНЛ	бюджет города Перми	587,600	587,600	587,600	587,600	587,600
	Итого по ПНР	ед.	105	109	109	109	109	х	бюджет города Перми	32611,000	33666,600	33666,600	33666,600	33666,600
1.1.2.1.1.2	Количество отчетов, представленных ТОС по итогам деятельности за год	ед.	15	32	32	32	32	АДР	бюджет города Перми	0,0	0,0	0,0	0,0	0,0
			13	26	26	26	26	АИР	бюджет города Перми	0,0	0,0	0,0	0,0	0,0
			11	22	22	22	22	АКР	бюджет города Перми	0,0	0,0	0,0	0,0	0,0
			8	20	20	20	20	АЛР	бюджет города Перми	0,0	0,0	0,0	0,0	0,0

			20	40	40	40	40	АМР	бюджет города Перми	0,0	0,0	0,0	0,0	0,0
			14	28	28	28	28	АОР	бюджет города Перми	0,0	0,0	0,0	0,0	0,0
			23	46	46	46	46	АСР	бюджет города Перми	0,0	0,0	0,0	0,0	0,0
			2	4	4	4	4	АНЛ	бюджет города Перми	0,0	0,0	0,0	0,0	0,0
	Итого по ПНР	ед.	106	218	218	218	218	х	бюджет города Перми	0,0	0,0	0,0	0,0	0,0

2.7. строки 1.1.2.1.3, 1.1.2.1.3.1, 1.1.2.1.3.2, «Итого по мероприятию 1.1.2.1.3, в том числе по источникам финансирования», «Итого по основному мероприятию 1.1.2.1, в том числе по источникам финансирования» изложить в следующей редакции:

1.1.2.1.3	Информационно-методическая поддержка ТОС													
1.1.2.1.3.1	Количество выпусков информационного вестника ТОС	ед.	12	-	-	-	-	УВОСиМО	бюджет города Перми	729,110	0,0	0,0	0,0	0,0
1.1.2.1.3.2	Количество проведенных мероприятий для органов ТОС	ед.	4	-	-	-	-	УВОСиМО	бюджет города Перми	141,525	0,0	0,0	0,0	0,0
Итого по мероприятию 1.1.2.1.3, в том числе по источникам финансирования									бюджет города Перми	870,635	0,0	0,0	0,0	0,0
Итого по основному мероприятию 1.1.2.1, в том числе по источникам финансирования									всего	35366,635	33666,600	33666,600	33666,600	33666,600
									бюджет города Перми	34931,635	33666,600	33666,600	33666,600	33666,600
									внебюджетные источники	435,000	0,0	0,0	0,0	0,0

2.8. строку «Итого по задаче 1.1.2, в том числе по источникам финансирования» изложить в следующей редакции:

Итого по задаче 1.1.2, в том числе по источникам финансирования	всего	35366,635	33666,600	33666,600	33666,600	33666,600
	бюджет города Перми	34931,635	33666,600	33666,600	33666,600	33666,600
	внебюджетные источники	435,000	0,0	0,0	0,0	0,0
	бюджет города Перми * (не учитывается в общем объеме финансирования по задаче)	3015,032	3126,100	3251,200	3805,600	4112,200

2.9. строку «Всего по подпрограмме 1.1, в том числе по источникам финансирования» изложить в следующей редакции:

Всего по подпрограмме 1.1, в том числе по источникам финансирования	всего	158775,708	155092,927	149145,416	149190,849	149236,282
	бюджет города Перми	137747,146	144374,900	139218,300	139218,300	139218,300
	бюджет города Перми (неиспользованные ассигнования отчетного года)	6728,160	0,0	0,0	0,0	0,0
	бюджет Пермского края	3923,583	0,0	0,0	0,0	0,0
	внебюджетные источники	10376,819	10718,027	9927,116	9972,549	10017,982
	бюджет города Перми * (не учитывается в общем объеме финансирования по подпрограмме)	3015,032	3126,100	3251,200	3805,600	4112,200
	трудовое и (или) имущественное участие в реализации инициативных проектов ** (не учитывается в общем объеме финансирования по программе)	1237,299	0,0	0,0	0,0	0,0

3. В разделе «Система программных мероприятий подпрограммы 1.2 «Повышение уровня межэтнического и межконфессионального взаимопонимания» муниципальной программы «Общественное согласие»:

3.1. строку 1.2.1.1.1.3 изложить в следующей редакции:

1.2.1.1.1.3	Количество мероприятий, проведенных по инициативе национально-культурных общественных	ед.	6	6	6	6	6	УВОСиМО	бюджет города Перми	1787,000	2052,000	1977,000	1977,000	1977,000
									внебюджетные источники	536,100	615,600	593,100	593,100	593,100

	организаций и объединений		3	3	3	3	3	ДКМП, муниципальные учреждения, подведомственные ДКМП	бюджет города Перми	700,000	900,000	700,000	700,000	700,000
			2	-	2	2	2	АЛР	бюджет города Перми	70,000	0,0	70,000	70,000	70,000
									внебюджетные источники	20,000	0,0	20,000	20,000	20,000
			2	-	2	2	2	АМР	бюджет города Перми	70,000	0,0	70,000	70,000	70,000
									внебюджетные источники	20,000	0,0	20,000	20,000	20,000
			2	-	2	2	2	АИР	бюджет города Перми	70,000	0,0	70,000	70,000	70,000
									внебюджетные источники	20,000	0,0	20,000	20,000	20,000
			2	-	2	2	2	АСР	бюджет города Перми	70,000	0,0	70,000	70,000	70,000
									внебюджетные источники	20,000	0,0	20,000	20,000	20,000
			2	-	2	2	2	АКР	бюджет города Перми	70,000	0,0	70,000	70,000	70,000
									внебюджетные источники	20,000	0,0	20,000	20,000	20,000
			2	-	2	2	2	АОР	бюджет города Перми	70,000	0,0	70,000	70,000	70,000
									внебюджетные источники	20,000	0,0	20,000	20,000	20,000
			2	-	2	2	2	АДР	бюджет города Перми	70,000	0,0	70,000	70,000	70,000
									внебюджетные источники	20,000	0,0	20,000	20,000	20,000

			2	-	2	2	2	АНЛ	бюджет города Перми	70,000	0,0	70,000	70,000	70,000
									внебюджетные источники	20,000	0,0	20,000	20,000	20,000
	Итого по ПНР	ед.	25	9	25	25	25	х	бюджет города Перми	3047,000	2952,000	3237,000	3237,000	3237,000
									внебюджетные источники	696,100	615,600	753,100	753,100	753,100

3.2. строку «Итого по мероприятию 1.2.1.1.1, в том числе по источникам финансирования» изложить в следующей редакции:

Итого по мероприятию 1.2.1.1.1, в том числе по источникам финансирования	итого	8001,100	7925,600	8113,100	8113,100	8113,100
	бюджет города Перми	6840,000	6995,000	7030,000	7030,000	7030,000
	внебюджетные источники	1161,100	930,600	1083,100	1083,100	1083,100

3.3. строку 1.2.1.1.2.1 изложить в следующей редакции:

1.2.1.1.2.1	Количество мероприятий, проведенных для религиозных организаций, направленных на укрепление гражданского единства и гармонизацию межконфессиональных отношений	ед.	1	2	1	1	1	УВОСиМО	бюджет города Перми	158,700	293,700	158,700	158,700	158,700
									внебюджетные источники	47,600	88,100	47,600	47,600	47,600
		ед.	-	1	1	1	1	АМР	бюджет города Перми	0,0	200,000	200,000	200,000	200,000
									внебюджетные источники	0,0	60,000	60,000	60,000	60,000
	Итого по ПНР	ед.	1	3	2	2	2	х	бюджет города Перми	158,700	493,700	358,700	358,700	358,700
									внебюджетные источники	47,600	148,100	107,600	107,600	107,600

3.4. строки «Итого по основному мероприятию 1.2.1.1, в том числе по источникам финансирования», «Итого по задаче 1.2.1, в том числе по источникам финансирования», «Всего по подпрограмме 1.2, в том числе по источникам финансирования» изложить в следующей редакции:

Итого по основному мероприятию 1.2.1.1, в том числе по источникам финансирования	итого	11484,400	11844,400	11986,400	11986,400	11986,400
	бюджет города Перми	9918,700	10408,700	10408,700	10408,700	10408,700
	внебюджетные источники	1565,700	1435,700	1577,700	1577,700	1577,700
Итого по задаче 1.2.1, в том числе по источникам финансирования	итого	11484,400	11844,400	11986,400	11986,400	11986,400
	бюджет города Перми	9918,700	10408,700	10408,700	10408,700	10408,700
	внебюджетные источники	1565,700	1435,700	1577,700	1577,700	1577,700
Всего по подпрограмме 1.2, в том числе по источникам финансирования	всего	11484,400	11844,400	11986,400	11986,400	11986,400
	бюджет города Перми	9918,700	10408,700	10408,700	10408,700	10408,700
	внебюджетные источники	1565,700	1435,700	1577,700	1577,700	1577,700

4. Приложение 1 изложить в следующей редакции:

ПЛАН-ГРАФИК
подпрограммы 1.1 «Вовлечение граждан в решение вопросов местного значения»
муниципальной программы «Общественное согласие» на 2023 год

Код	Наименование задачи, основного мероприятия, мероприятия, подмероприятия, объекта. Место проведения/ расположения (адрес)	Участник программы	Дата начала реализации подмероприятия	Дата окончания реализации подмероприятия	Показатель непосредственного результата			Источник финансирования	Объем финансирования, тыс. руб.
					наименование	ед. изм.	значение		
1	2	3	4	5	6	7	8	9	10
1.1.1	Задача. Оказание поддержки СО НКО в реализации социальных проектов								
1.1.1.1	Формирование благоприятных условий для поддержки СО НКО в реализации социальных проектов								
1.1.1.1.1	Консультативная и информационно-методическая поддержка СО НКО при реализации социальных проектов								
1.1.1.1.1.1	Проведение мониторинга состояния, результативности и условий функционирования СО НКО	ДПМ	01.01.2023	31.12.2023	количество проведенных мониторингов	ед.	1	бюджет города Перми	0,0
1.1.1.1.1.2	Обновление Муниципального реестра СО НКО города Перми – получателей муниципальной поддержки	УВОСиМО	01.01.2023	31.12.2023	количество обновлений реестра	ед.	12	бюджет города Перми	0,0

1	2	3	4	5	6	7	8	9	10
1.1.1.1.1.3	Обеспечение функционирования информационной системы (сайта) «Информационный портал города Перми СО НКО»	УВОСиМО	01.01.2023	31.12.2023	количество внесенных изменений	ед.	300	бюджет города Перми	100,000
1.1.1.1.1.4	Организация и проведение мероприятий по вопросам привлечения населения города Перми к деятельности СО НКО	ДКМП, муниципальные учреждения, подведомственные ДКМП	01.01.2023	31.12.2023	количество проведенных мероприятий	ед.	1	бюджет города Перми	510,000
					количество участников	чел.	850		
1.1.1.1.1.5	Организация и проведение городского форума СО НКО	ДКМП, муниципальные учреждения, подведомственные ДКМП	01.01.2023	31.12.2023	количество проведенных городских форумов СО НКО	ед.	1	бюджет города Перми	325,900
					количество участников	чел.	300		
1.1.1.1.1.6	Администрирование конкурса «Город – это мы»	УВОСиМО	01.01.2023	31.12.2023	количество принятых проектов	ед.	308	бюджет города Перми	150,000
					количество проектов, впервые участвующих в конкурсе	ед.	10		
1.1.1.1.1.7	Проведение итогового мероприятия для победителей конкурса «Город – это мы»	ДКМП, муниципальные учреждения, подведомственные ДКМП	01.04.2023	31.12.2023	количество участников	чел.	150	бюджет города Перми	555,800
1.1.1.1.1.8	Проведение форумов общественности								
1.1.1.1.1.8.1	Проведение форума общественности Дзержинского района города Перми	АДР	01.01.2023	31.12.2023	количество проведенных форумов общественности	ед.	1	бюджет города Перми	50,000
					количество участников	чел.	70		
1.1.1.1.1.8.2	Проведение форума общественности Индустриального района города Перми	АИР	01.01.2023	31.12.2023	количество проведенных форумов общественности	ед.	1	бюджет города Перми	50,000
					количество участников	чел.	70		
1.1.1.1.1.8.3	Проведение форума общественности Кировского района города Перми	АКР	01.01.2023	31.12.2023	количество проведенных форумов общественности	ед.	1	бюджет города Перми	50,000
					количество участников	чел.	70		
1.1.1.1.1.8.4	Проведение форума общественности Ленинского района города Перми	АЛР	01.01.2023	31.12.2023	количество проведенных форумов общественности	ед.	1	бюджет города Перми	50,000
					количество участников	чел.	70		

1	2	3	4	5	6	7	8	9	10
1.1.1.1.1.8.5	Проведение форума общественности Мотовилихинского района города Перми	АМР	01.01.2023	31.12.2023	количество проведенных форумов общественности	ед.	1	бюджет города Перми	50,000
					количество участников	чел.	70		
1.1.1.1.1.8.6	Проведение форума общественности Орджоникидзевского района города Перми	АОР	01.01.2023	31.12.2023	количество проведенных форумов общественности	ед.	1	бюджет города Перми	50,000
					количество участников	чел.	70		
1.1.1.1.1.8.7	Проведение форума общественности Свердловского района города Перми	АСР	01.01.2023	31.12.2023	количество проведенных форумов общественности	ед.	1	бюджет города Перми	50,000
					количество участников	чел.	70		
1.1.1.1.1.9	Оказание информационно-методической, консультационной и ресурсной поддержки СО НКО								
1.1.1.1.1.9.1	Оказание информационно-методической, консультационной и ресурсной поддержки СО НКО Дзержинского района города Перми	АДР	01.01.2023	31.12.2023	количество отработанных часов	час	1842	бюджет города Перми	171,500
					количество проведенных консультаций	ед.	800		
1.1.1.1.1.9.2	Оказание информационно-методической, консультационной и ресурсной поддержки СО НКО Индустриального района города Перми	АИР	01.01.2023	31.12.2023	количество отработанных часов	час	1842	бюджет города Перми	171,500
					количество проведенных консультаций	ед.	800		
1.1.1.1.1.9.3	Оказание информационно-методической, консультационной и ресурсной поддержки СО НКО Кировского района города Перми	АКР	01.01.2023	31.12.2023	количество отработанных часов	час	1842	бюджет города Перми	171,500
					количество проведенных консультаций	ед.	800		
1.1.1.1.1.9.4	Оказание информационно-методической, консультационной и ресурсной поддержки СО НКО Ленинского района города Перми	АЛР	01.01.2023	31.12.2023	количество отработанных часов	час	1836	бюджет города Перми	171,000
					количество проведенных консультаций	ед.	798		
1.1.1.1.1.9.5	Оказание информационно-методической, консультационной и ресурсной поддержки СО НКО Мотовилихинского района города Перми	АМР	01.01.2023	31.12.2023	количество отработанных часов	час	1842	бюджет города Перми	171,500
					количество проведенных консультаций	ед.	800		

1	2	3	4	5	6	7	8	9	10
1.1.1.1.1.9.6	Оказание информационно-методической, консультационной и ресурсной поддержки СО НКО Орджоникидзевского района города Перми	АОР	01.01.2023	31.12.2023	количество отработанных часов	час	1842	бюджет города Перми	171,500
					количество проведенных консультаций	ед.	800		
1.1.1.1.1.9.7	Оказание информационно-методической, консультационной и ресурсной поддержки СО НКО Свердловского района города Перми	АСР	01.01.2023	31.12.2023	количество отработанных часов	час	1842	бюджет города Перми	171,500
					количество проведенных консультаций	ед.	800		
Итого по мероприятию 1.1.1.1.1, в том числе по источникам финансирования								бюджет города Перми	3191,700
1.1.1.1.2	Проведение мероприятий в рамках реализации проектов инициативного бюджетирования в городе Перми								
1.1.1.1.2.1	Поддержка проектов инициативного бюджетирования в городе Перми, прошедших процедуру конкурсного отбора	УВОСиМО	01.01.2023	31.12.2023	количество проектов, получивших поддержку в рамках реализации проектов инициативного бюджетирования в городе Перми	ед.	4	бюджет города Перми	200,000
Итого по мероприятию 1.1.1.1.2, в том числе по источникам финансирования								бюджет города Перми	200,000
1.1.1.1.3	Субсидии некоммерческим организациям, общественным объединениям (за исключением политических партий), на реализацию социальных проектов								
1.1.1.1.3.1	Предоставление субсидий СО НКО патриотической направленности	УВОСиМО	01.01.2023	31.12.2023	количество СО НКО патриотической направленности, получивших субсидии	ед.	4	бюджет города Перми	642,100
								внебюджетные источники	192,630
1.1.1.1.3.2	Организация проведения мероприятий, приуроченных к Празднику Весны и Труда	УВОСиМО	01.01.2023	31.12.2023	количество проведенных мероприятий, приуроченных к Празднику Весны и Труда	ед.	1	бюджет города Перми	400,00
								внебюджетные источники	120,00
1.1.1.1.3.3	Информирование населения города Перми о деятельности, направленной на сохранение и развитие традиций гражданственности и патриотизма	УВОСиМО	01.01.2023	31.12.2023	количество изданных номеров газет «Ветеран Перми»	ед.	12	бюджет города Перми	750,000

1	2	3	4	5	6	7	8	9	10
1.1.1.1.3.4	Организация и проведение конкурса «Город – это мы»	УВОСиМО	01.01.2023	01.12.2023	количество проектов, получивших поддержку	ед.	110	бюджет города Перми	25000,000
								внебюджетные источники	8250,000
1.1.1.1.3.5	Организация и проведение конкурса поддержки локальных инициатив СО НКО, в том числе ТОС								
1.1.1.1.3.5.1	Организация и проведение конкурса поддержки локальных инициатив СО НКО, в том числе ТОС, Ленинского района города Перми	АЛР	01.01.2023	31.12.2023	количество проектов, получивших поддержку	ед.	3	бюджет города Перми	310,000
								внебюджетные источники	93,000
1.1.1.1.3.5.2	Организация и проведение конкурса поддержки локальных инициатив СО НКО, в том числе ТОС, Свердловского района города Перми	АСР	01.01.2023	31.12.2023	количество проектов, получивших поддержку	ед.	3	бюджет города Перми	310,000
								внебюджетные источники	93,000
1.1.1.1.3.5.3	Организация и проведение конкурса поддержки локальных инициатив СО НКО, в том числе ТОС, Мотовилихинского района города Перми	АМР	01.01.2023	31.12.2023	количество проектов, получивших поддержку	ед.	3	бюджет города Перми	310,000
								внебюджетные источники	93,000
1.1.1.1.3.5.4	Организация и проведение конкурса поддержки локальных инициатив СО НКО, в том числе ТОС, Дзержинского района города Перми	АДР	01.01.2023	31.12.2023	количество проектов, получивших поддержку	ед.	3	бюджет города Перми	310,000
								внебюджетные источники	93,000
1.1.1.1.3.5.5	Организация и проведение конкурса поддержки локальных инициатив СО НКО, в том числе ТОС, Индустриального района города Перми	АИР	01.01.2023	31.12.2023	количество проектов, получивших поддержку	ед.	3	бюджет города Перми	310,000
								внебюджетные источники	93,000
1.1.1.1.3.5.6	Организация и проведение конкурса поддержки локальных инициатив СО НКО, в том числе ТОС,	АКР	01.01.2023	31.12.2023	количество проектов, получивших поддержку	ед.	3	бюджет города Перми	310,000

1	2	3	4	5	6	7	8	9	10
	Кировского района города Перми							внебюджетные источники	93,000
1.1.1.1.3.5.7	Организация и проведение конкурса поддержки локальных инициатив СО НКО, в том числе ТОС, Орджоникидзевского района города Перми	АОР	01.01.2023	31.12.2023	количество проектов, получивших поддержку	ед.	3	бюджет города Перми	310,000
								внебюджетные источники	93,000
1.1.1.1.3.5.8	Организация и проведение конкурса поддержки локальных инициатив СО НКО, в том числе ТОС, поселка Новые Ляды города Перми	АНЛ	01.01.2023	31.12.2023	количество проектов, получивших поддержку	ед.	3	бюджет города Перми	240,000
								внебюджетные источники	72,000
1.1.1.1.3.6	Информационно-методическая поддержка ТОС								
1.1.1.1.3.6.1	Информирование населения города Перми о деятельности ТОС	УВОСиМО	01.01.2023	31.12.2023	количество изданных выпусков информационного вестника ТОС	ед.	12	бюджет города Перми	730,000
								внебюджетные источники	219,000
1.1.1.1.3.6.2	Проведение семинаров, круглых столов для органов ТОС	УВОСиМО	01.01.2023	31.12.2023	количество проведенных семинаров, круглых столов для органов ТОС	ед.	4	бюджет города Перми	185,000
								внебюджетные источники	55,500
Итого по мероприятию 1.1.1.1.3, в том числе по источникам финансирования								всего	39677,230
								бюджет города Перми	30117,100
								внебюджетные источники	9560,130
1.1.1.1.4	Субсидии советам ветеранов (пенсионеров) войны, труда, Вооруженных Сил и правоохранительных органов								

1	2	3	4	5	6	7	8	9	10
1.1.1.1.4.1	Предоставление субсидий Пермскому городскому совету ветеранов (пенсионеров) войны, труда, Вооруженных Сил и правоохранительных органов	УВОСиМО	01.01.2023	31.12.2023	количество советов ветеранов (пенсионеров) войны, труда, Вооруженных Сил и правоохранительных органов, получивших субсидии	ед.	1	бюджет города Перми	7741,700
					количество проведенных мероприятий	ед.	150		
					количество участников мероприятий	чел.	15000		
1.1.1.1.4.2	Предоставление субсидий совету ветеранов (пенсионеров) войны, труда, Вооруженных Сил и правоохранительных органов Дзержинского района города Перми	АДР	01.01.2023	31.12.2023	количество советов ветеранов (пенсионеров) войны, труда, Вооруженных Сил и правоохранительных органов, получивших субсидии	ед.	1	бюджет города Перми	776,400
					количество членов совета ветеранов	чел.	45844		
1.1.1.1.4.3	Предоставление субсидий совету ветеранов (пенсионеров) войны, труда, Вооруженных Сил и правоохранительных органов Индустриального района города Перми	АИР	01.01.2023	31.12.2023	количество советов ветеранов (пенсионеров) войны, труда, Вооруженных Сил и правоохранительных органов, получивших субсидии	ед.	1	бюджет города Перми	700,000
					количество членов совета ветеранов	чел.	31000		
1.1.1.1.4.4	Предоставление субсидий совету ветеранов (пенсионеров) войны, труда, Вооруженных Сил и правоохранительных органов Кировского района города Перми	АКР	01.01.2023	31.12.2023	количество советов ветеранов (пенсионеров) войны, труда, Вооруженных Сил и правоохранительных органов, получивших субсидии	ед.	1	бюджет города Перми	658,900
					количество членов совета ветеранов	чел.	26300		

1	2	3	4	5	6	7	8	9	10
1.1.1.1.4.5	Предоставление субсидий совету ветеранов (пенсионеров) войны, труда, Вооруженных Сил и правоохранительных органов Ленинского района города Перми	АЛР	01.01.2023	31.12.2023	количество советов ветеранов (пенсионеров) войны, труда, Вооруженных Сил и правоохранительных органов, получивших субсидии	ед.	1	бюджет города Перми	494,100
					количество членов совета ветеранов	чел.	12115		
1.1.1.1.4.6	Предоставление субсидий совету ветеранов (пенсионеров) войны, труда, Вооруженных Сил и правоохранительных органов Мотовилихинского района города Перми	АМР	01.01.2023	31.12.2023	количество советов ветеранов (пенсионеров) войны, труда, Вооруженных Сил и правоохранительных органов, получивших субсидии	ед.	1	бюджет города Перми	776,400
					количество членов совета ветеранов	чел.	51700		
1.1.1.1.4.7	Предоставление субсидий совету ветеранов (пенсионеров) войны, труда, Вооруженных Сил и правоохранительных органов Орджоникидзевского района города Перми	АОР	01.01.2023	31.12.2023	количество советов ветеранов (пенсионеров) войны, труда, Вооруженных Сил и правоохранительных органов, получивших субсидии	ед.	1	бюджет города Перми	658,900
					количество членов совета ветеранов	чел.	28464		
1.1.1.1.4.8	Предоставление субсидий совету ветеранов (пенсионеров) войны, труда, Вооруженных Сил и правоохранительных органов Свердловского района города Перми	АСР	01.01.2023	31.12.2023	количество советов ветеранов (пенсионеров) войны, труда, Вооруженных Сил и правоохранительных органов, получивших субсидии	ед.	1	бюджет города Перми	822,100
					количество членов совета ветеранов	чел.	80882		

1	2	3	4	5	6	7	8	9	10
1.1.1.1.4.9	Предоставление субсидий совету ветеранов (пенсионеров) войны, труда, Вооруженных Сил и правоохранительных органов поселка Новые Ляды города Перми	АНЛ	01.01.2023	31.12.2023	количество советов ветеранов (пенсионеров) войны, труда, Вооруженных Сил и правоохранительных органов, получивших субсидии	ед.	1	бюджет города Перми	149,700
					количество членов совета ветеранов	чел.	3200		
Итого по мероприятию 1.1.1.1.4, в том числе по источникам финансирования								бюджет города Перми	12778,200
1.1.1.1.5	Проведение мероприятий в рамках реализации инициативных проектов на территории города Перми								
1.1.1.1.5.1	Организация участия в конкурсном отборе инициативных проектов на территории Ленинского района города Перми	АЛР, муниципальные учреждения, подведомственные АЛР	01.02.2023	31.12.2023	количество проектов, получивших поддержку в рамках реализации инициативных проектов на территории города Перми	ед.	1	бюджет города Перми	3000,000
								внебюджетные источники	157,895
1.1.1.1.5.2	Организация участия в конкурсном отборе инициативных проектов на территории Свердловского района города Перми	АСР, муниципальные учреждения, подведомственные АСР	01.02.2023	31.12.2023	количество проектов, получивших поддержку в рамках реализации инициативных проектов на территории города Перми	ед.	1	бюджет города Перми	3000,000
								внебюджетные источники	157,895
1.1.1.1.5.3	Организация участия в конкурсном отборе инициативных проектов на территории Мотовилихинского района города Перми	АМР, муниципальные учреждения, подведомственные АМР	01.02.2023	31.12.2023	количество проектов, получивших поддержку в рамках реализации инициативных проектов на территории города Перми	ед.	1	бюджет города Перми	3000,000
								внебюджетные источники	157,895
1.1.1.1.5.4	Организация участия в конкурсном отборе инициативных проектов на территории Дзержинского района города Перми	АДР, муниципальные учреждения, подведомственные АДР	01.02.2023	31.12.2023	количество проектов, получивших поддержку в рамках реализации инициативных проектов на территории города Перми	ед.	1	бюджет города Перми	3000,000
								внебюджетные источники	157,895

1	2	3	4	5	6	7	8	9	10
1.1.1.1.5.5	Организация участия в конкурсном отборе инициативных проектов на территории Индустриального района города Перми	АИР, муниципальные учреждения, подведомственные АИР	01.02.2023	31.12.2023	количество проектов, получивших поддержку в рамках реализации инициативных проектов на территории города Перми	ед.	1	бюджет города Перми	3000,000
								внебюджетные источники	157,895
1.1.1.1.5.6	Организация участия в конкурсном отборе инициативных проектов на территории Кировского района города Перми	АКР, муниципальные учреждения, подведомственные АКР	01.02.2023	31.12.2023	количество проектов, получивших поддержку в рамках реализации инициативных проектов на территории города Перми	ед.	1	бюджет города Перми	3000,000
								внебюджетные источники	157,895
1.1.1.1.5.7	Организация участия в конкурсном отборе инициативных проектов на территории Орджоникидзевского района города Перми	АОР, муниципальные учреждения, подведомственные АОР	01.02.2023	31.12.2023	количество проектов, получивших поддержку в рамках реализации инициативных проектов на территории города Перми	ед.	1	бюджет города Перми	3000,000
								внебюджетные источники	157,895
1.1.1.1.5.8	Организация участия в конкурсном отборе инициативных проектов на территории поселка Новые Ляды города Перми	АНЛ, муниципальные учреждения, подведомственные АНР	01.02.2023	31.12.2023	количество проектов, получивших поддержку в рамках реализации инициативных проектов на территории города Перми	ед.	1	бюджет города Перми	1000,000
								внебюджетные источники	52,632
Итого по мероприятию 1.1.1.1.5, в том числе по источникам финансирования								всего	23157,897
								бюджет города Перми	22000,000
								внебюджетные источники	1157,897
Итого по основному мероприятию 1.1.1.1, в том числе по источникам финансирования								всего	79005,027
								бюджет города Перми	68287,000
								внебюджетные источники	10718,027

1	2	3	4	5	6	7	8	9	10
Итого по задаче 1.1.1, в том числе по источникам финансирования								всего	79005,027
								бюджет города Перми	68287,000
								внебюджетные источники	10718,027
1.1.2	Задача. Совершенствование форм и гарантий участия населения в решении вопросов местного значения посредством ТОС								
1.1.2.1	Финансовая и информационно-методическая поддержка ТОС с целью совершенствования форм участия населения в решении вопросов местного значения								
1.1.2.1.1	Субсидии на осуществление деятельности ТОС								
1.1.2.1.1.1	Предоставление субсидий ТОС								
1.1.2.1.1.1.1	Предоставление субсидий ТОС Дзержинского района города Перми	АДР	01.01.2023	31.12.2023	количество ТОС, получивших субсидии	ед.	16	бюджет города Перми	5694,700
					количество человек, проживающих в границах ТОС	чел.	143662		
					количество отчетов, представленных ТОС по итогам деятельности за год	ед.	32		
1.1.2.1.1.1.2	Предоставление субсидий ТОС Индустриального района города Перми	АИР	01.01.2023	31.12.2023	количество ТОС, получивших субсидии	ед.	13	бюджет города Перми	4022,200
					количество человек, проживающих в границах ТОС	чел.	89128		
					количество отчетов, представленных ТОС по итогам деятельности за год	ед.	26		
1.1.2.1.1.1.3	Предоставление субсидий ТОС Кировского района города Перми	АКР	01.01.2023	31.12.2023	количество ТОС, получивших субсидии	ед.	11	бюджет города Перми	3902,000
					количество человек, проживающих в границах ТОС	чел.	95821		
					количество отчетов, представленных ТОС по итогам деятельности за год	ед.	22		

1	2	3	4	5	6	7	8	9	10
1.1.2.1.1.1.4	Предоставление субсидий ТОС Ленинского района города Перми	АЛР	01.01.2023	31.12.2023	количество ТОС, получивших субсидии	ед.	10	бюджет города Перми	2524,400
					количество человек, проживающих в границах ТОС	чел.	30914		
					количество отчетов, представленных ТОС по итогам деятельности за год	ед.	20		
1.1.2.1.1.1.5	Предоставление субсидий ТОС Мотовилихинского района города Перми	АМР	01.01.2023	31.12.2023	количество ТОС, получивших субсидии	ед.	20	бюджет города Перми	5806,600
					количество человек, проживающих в границах ТОС	чел.	128870		
					количество отчетов, представленных ТОС по итогам деятельности за год	ед.	40		
1.1.2.1.1.1.6	Предоставление субсидий ТОС Орджоникидзевского района города Перми	АОР	01.01.2023	31.12.2023	количество ТОС, получивших субсидии	ед.	14	бюджет города Перми	4436,600
					количество человек, проживающих в границах ТОС	чел.	99155		
					количество отчетов, представленных ТОС по итогам деятельности за год	ед.	28		
1.1.2.1.1.1.7	Предоставление субсидий ТОС Свердловского района города Перми	АСР	01.01.2023	31.12.2023	количество ТОС, получивших субсидии	ед.	23	бюджет города Перми	6692,500
					количество человек, проживающих в границах ТОС	чел.	104833		
					количество отчетов, представленных ТОС по итогам деятельности за год	ед.	46		

1	2	3	4	5	6	7	8	9	10
1.1.2.1.1.1.8	Предоставление субсидий ТОС поселка Новые Ляды города Перми	АНЛ	01.01.2023	31.12.2023	количество ТОС, получивших субсидии	ед.	2	бюджет города Перми	587,600
					количество человек, проживающих в границах ТОС	чел.	9166		
					количество отчетов, представленных ТОС по итогам деятельности за год	ед.	4		
Итого по мероприятию 1.1.2.1.1, в том числе по источникам финансирования								бюджет города Перми	33666,600
Итого по основному мероприятию 1.1.2.1, в том числе по источникам финансирования								бюджет города Перми	33666,600
1.1.2.2	Предоставление мер поддержки некоммерческим организациям в городе Перми (в соответствии с решением Пермской городской Думы от 22.02.2022 № 46)								
1.1.2.2.1	Предоставление мер поддержки ТОС – льгота в виде скидки по арендной плате								
1.1.2.2.1.1	Предоставление ТОС мер поддержки – льготы в виде скидки по арендной плате	ДИО	01.01.2023	31.12.2023	количество ТОС - получателей льготы в виде скидки по арендной плате	ед.	14	бюджет города Перми <*>	3126,100
Итого по мероприятию 1.1.2.2.1, в том числе по источникам финансирования								бюджет города Перми <*>	3126,100
Итого по основному мероприятию 1.1.2.2, в том числе по источникам финансирования								бюджет города Перми <*>	3126,100
Итого по задаче 1.1.2, в том числе по источникам финансирования								всего	33666,600
								бюджет города Перми	33666,600
								внебюджетные источники	0,0

1	2	3	4	5	6	7	8	9	10
								бюджет города Перми <*> (не учитывается в общем объеме финансирования по задаче)	3126,100
1.1.3	Задача. Развитие общественных центров как площадки общественного участия населения города Перми и поддержки СО НКО в решении вопросов местного значения								
1.1.3.1	Развитие инфраструктуры поддержки СО НКО								
1.1.3.1.1	Содержание имущества и обеспечение деятельности ОЦ								
1.1.3.1.1.1	Содержание общественных центров								
1.1.3.1.1.1.1	Содержание общественных центров Дзержинского района города Перми	АДР	01.01.2023	31.12.2023	количество общественных центров, находящихся на содержании	ед.	6	бюджет города Перми	3659,500
					площадь общественных центров	кв. м	1160,7		
1.1.3.1.1.1.2	Содержание общественных центров Индустриального района города Перми	АИР	01.01.2023	31.12.2023	количество общественных центров, находящихся на содержании	ед.	7	бюджет города Перми	4751,100
					площадь общественных центров	кв. м	1874,2		
1.1.3.1.1.1.3	Содержание общественных центров Кировского района города Перми	АКР	01.01.2023	31.12.2023	количество общественных центров, находящихся на содержании	ед.	1	бюджет города Перми	1340,400
					площадь общественных центров	кв. м	748,3		
1.1.3.1.1.1.4	Содержание общественных центров Ленинского района города Перми	АЛР	01.01.2023	31.12.2023	количество общественных центров, находящихся на содержании	ед.	2	бюджет города Перми	2251,500
					площадь общественных центров	кв. м	1188,9		

1	2	3	4	5	6	7	8	9	10
1.1.3.1.1.1.5	Содержание общественных центров Мотовилихинского района города Перми	АМР	01.01.2023	31.12.2023	количество общественных центров, находящихся на содержании	ед.	10	бюджет города Перми	6669,400
					площадь общественных центров	кв. м	2538,40		
1.1.3.1.1.1.6	Содержание общественных центров Орджоникидзевского района города Перми	АОР	01.01.2023	31.12.2023	количество общественных центров, находящихся на содержании	ед.	7	бюджет города Перми	7474,600
					площадь общественных центров	кв. м	3470,9		
1.1.3.1.1.1.7	Содержание общественных центров Свердловского района города Перми	АСР	01.01.2023	31.12.2023	количество общественных центров, находящихся на содержании	ед.	11	бюджет города Перми	6226,900
					площадь общественных центров	кв. м	2216,8		
1.1.3.1.1.1.8	Содержание общественных центров поселка Новые Ляды города Перми	АНЛ	01.01.2023	31.12.2023	количество общественных центров, находящихся на содержании	ед.	1	бюджет города Перми	1028,900
					площадь общественных центров	кв. м	457,3		
1.1.3.1.1.2	Проведение ремонтов общественных центров								
1.1.3.1.1.2.1	Проведение ремонта в общественном центре Дзержинского района города Перми по адресу: ул. Рабочая, 19	АДР	01.01.2023	01.12.2023	количество общественных центров, в которых проведен ремонт	ед.	1	бюджет города Перми	362,200
1.1.3.1.1.2.2	Проведение ремонта в общественном центре Индустриального района города Перми по адресу: ул. Стахановская, 18	АИР	01.01.2023	01.12.2023	количество общественных центров, в которых проведен ремонт	ед.	1	бюджет города Перми	1473,600
1.1.3.1.1.2.3	Проведение ремонта в общественном центре Ленинского района города Перми по адресу: ул. Монастырская, 96	АЛР	01.01.2023	01.12.2023	количество общественных центров, в которых проведен ремонт	ед.	1	бюджет города Перми	2244,400

1	2	3	4	5	6	7	8	9	10
1.1.3.1.1.2.4	Проведение ремонта в общественном центре Ленинского района города Перми по адресу: ул. Борчанинова, 8	АЛР	01.01.2023	01.12.2023	количество общественных центров, в которых проведен ремонт	ед.	1	бюджет города Перми	1045,800
1.1.3.1.1.2.5	Проведение ремонта в общественном центре Мотовилихинского района города Перми по адресу: б. Гагарина, 58в	АМР	01.01.2023	01.12.2023	количество общественных центров, в которых проведен ремонт	ед.	1	бюджет города Перми	287,300
1.1.3.1.1.2.6	Проведение ремонта в общественном центре Орджоникидзевского района города Перми по адресу: ул. Карбышева, 40	АОР	01.01.2023	01.12.2023	количество общественных центров, в которых проведен ремонт	ед.	1	бюджет города Перми	1421,100
1.1.3.1.1.2.7	Проведение ремонта в общественном центре Свердловского района города Перми по адресу: ул. Клары Цеткин, 21а	АСР	01.01.2023	01.12.2023	количество общественных центров, в которых проведен ремонт	ед.	1	бюджет города Перми	1794,100
1.1.3.1.1.2.8	Проведение ремонта в общественном центре поселка Новые Ляды города Перми по адресу: ул. Крылова, 63	АНЛ	01.01.2023	01.12.2023	количество общественных центров, в которых проведен ремонт	ед.	1	бюджет города Перми	390,500
Итого по мероприятию 1.1.3.1.1, в том числе по источникам финансирования								бюджет города Перми	42421,300
Итого по основному мероприятию 1.1.3.1, в том числе по источникам финансирования								бюджет города Перми	42421,300
Итого по задаче 1.1.3, в том числе по источникам финансирования								бюджет города Перми	42421,300
Всего по подпрограмме 1.1, в том числе по источникам финансирования								всего	155092,927
								бюджет города Перми	144374,900
								внебюджетные источники	10718,027

1	2	3	4	5	6	7	8	9	10
								бюджет города Перми* (не учитывается в общем объеме финансирования по подпрограмме)	3126,100

_____

*Не учитывается в общем объеме финансирования по программе.».

5. Приложение 2 изложить в следующей редакции:

«ПЛАН-ГРАФИК
подпрограммы 1.2 «Повышение уровня межэтнического и межконфессионального взаимопонимания» муниципальной программы «Общественное согласие» на 2023 год

Код	Наименование задачи, основного мероприятия, мероприятия, подмероприятия, объекта. Место проведения / расположения (адрес)	Участник программы	Дата начала реализации подмероприятия	Дата окончания реализации подмероприятия	Показатель непосредственного результата			Источник финансирования	Объем финансирования, тыс. руб.
					наименование	ед. изм.	значение		
1	2	3	4	5	6	7	8	9	10
1.2.1	Задача. Содействие формированию гармоничной межнациональной и межконфессиональной ситуации в городе Перми								
1.2.1.1	Мероприятия, направленные на повышение уровня межэтнического и межконфессионального взаимопонимания в городе Перми								
1.2.1.1.1	Содействие в реализации мероприятий, направленных на гармонизацию межнациональных отношений, сохранение этнического многообразия народов России, проживающих в городе Перми								
1.2.1.1.1.1	Проведение научно-практических и культурно-просветительских общегородских мероприятий с участием национально-культурных объединений, направленных на укрепление единства российской нации								
1.2.1.1.1.1.1	Проведение общегородского мероприятия «Навруз»	ДКМП, муниципальные учреждения, подведомственные ДКМП	01.01.2023	31.12.2023	количество проведенных мероприятий	ед.	1	бюджет города Перми	450,000
					количество участников мероприятий	чел.	350		

1	2	3	4	5	6	7	8	9	10
1.2.1.1.1.1.2	Организация и проведение мероприятия, посвященного Дню народного единства	ДКМП, муниципальные учреждения, подведомственные ДКМП	01.01.2023	31.12.2023	количество проведенных мероприятий	ед.	1	бюджет города Перми	800,000
					количество участников мероприятия	чел.	1300		
1.2.1.1.1.1.3	Проведение городского детского фестиваля читательских предпочтений	ДКМП, муниципальные учреждения, подведомственные ДКМП	01.01.2023	31.12.2023	количество проведенных мероприятий	ед.	1	бюджет города Перми	100,000
					количество участников мероприятий	чел.	120		
1.2.1.1.1.1.4	Организация и реализация проекта «Международный молодежный центр города Перми»	ДКМП, муниципальные учреждения, подведомственные ДКМП	01.01.2023	31.12.2023	количество проведенных мероприятий	ед.	1	бюджет города Перми	600,000
					количество участников мероприятий	чел.	2315		
1.2.1.1.1.1.5	Проведение фестиваля национальных культур для жителей города Перми	ДКМП, муниципальные учреждения, подведомственные ДКМП	01.01.2023	31.12.2023	количество мероприятий	ед.	1	бюджет города Перми	600,000
					количество участников мероприятий	чел.	765		
1.2.1.1.1.1.6	Проведение спартакиады национальных видов спорта	УВОСиМО	01.01.2023	31.12.2023	количество проведенных мероприятий	ед.	1	бюджет города Перми	400,000
								внебюджетные источники	120,000
					количество участников мероприятий	чел.	280	бюджет города Перми	0,0
1.2.1.1.1.1.7	Проведение фестиваля воскресных школ национально-культурных организаций	УВОСиМО	01.01.2023	31.12.2023	количество проведенных мероприятий	ед.	1	бюджет города Перми	250,000
								внебюджетные источники	75,000
					количество участников мероприятий	чел.	200	бюджет города Перми	0,0
1.2.1.1.1.2	Проведение мероприятий по инициативе национально-культурных общественных организаций и объединений								

1	2	3	4	5	6	7	8	9	10
1.2.1.1.1.2.1	Проведение цикла мероприятий по поддержке инициатив, нацеленных на популяризацию национальных культур	УВОСиМО	01.01.2023	31.12.2023	количество мероприятий, проведенных по инициативе национально-культурных организаций и объединений	ед.	4	бюджет города Перми	400,00
								внебюджетные источники	120,00
					количество участников мероприятий	чел.	400	бюджет города Перми	0,0
1.2.1.1.1.2.2	Организация, проведение, участие в семинарах, конференциях, круглых столах, форумах по вопросам развития межэтнических отношений	УВОСиМО	01.01.2023	01.12.2023	количество проведенных мероприятий	ед.	1	бюджет города Перми	160,000
								внебюджетные источники	48,000
					количество участников мероприятий	чел.	160	бюджет города Перми	0,0
1.2.1.1.1.2.3	Организация и проведение мероприятий в рамках реализации программы духовно-нравственного содержания «Просветитель»	УВОСиМО	01.01.2023	31.12.2023	количество мероприятий, проведенных по инициативе национально-культурных организаций и объединений	ед.	1	бюджет города Перми	1492,000
								внебюджетные источники	447,600
					количество участников мероприятий	чел.	2350	бюджет города Перми	0,0
1.2.1.1.1.2.4	Проведение мероприятия «Кирилло-Мефодиевские чтения»	ДКМП, муниципальные учреждения, подведомственные ДКМП	01.01.2023	31.12.2023	количество проведенных мероприятий	ед.	1	бюджет города Перми	50,000
					количество участников мероприятий	чел.	100		
1.2.1.1.1.2.5	Проведение фестиваля татарской культуры «Пермь – талантлары»	ДКМП, муниципальные учреждения, подведомственные ДКМП	01.01.2023	31.12.2023	количество проведенных мероприятий	ед.	1	бюджет города Перми	250,000
					количество участников мероприятий	чел.	150		

1	2	3	4	5	6	7	8	9	10
1.2.1.1.1.2.6	Проведение национального праздника «Сабантуй»	ДКМП, муниципальные учреждения, подведомственные ДКМП	01.01.2023	01.08.2023	количество проведенных мероприятий	ед.	1	бюджет города Перми	600,000
					количество участников мероприятий	чел.	430		
1.2.1.1.1.3	Проведение заседаний Совета и Президиума Совета по межнациональным и межконфессиональным отношениям при Главе города Перми	УВОСиМО	01.01.2023	31.12.2023	количество проведенных мероприятий	ед.	3	бюджет города Перми	0,0
					количество участников мероприятий	чел.	80		
1.2.1.1.1.4	Проведение мероприятий по профилактике межнациональных (межэтнических) конфликтов								
1.2.1.1.1.4.1	Проведение курсов повышения квалификации для сотрудников некоммерческих организаций, работающих в сфере межэтнических отношений	УВОСиМО	04.05.2023	31.12.2023	количество проведенных мероприятий	ед.	1	бюджет города Перми	50,000
					количество сотрудников некоммерческих организаций, повысивших квалификацию	чел.	13		
1.2.1.1.1.4.2	Организация и проведение семинаров, круглых столов с привлечением экспертов по вопросам развития межнациональных отношений и профилактике межнациональных конфликтов	УВОСиМО	01.12.2023	31.12.2023	количество проведенных мероприятий	ед.	1	бюджет города Перми	100,000
								внебюджетные источники	30,000
					количество участников мероприятия	чел.	130	бюджет города Перми	0,0
1.2.1.1.1.4.3	Создание информационного банка программ и разработок по профилактике правонарушений и формированию межнациональной толерантности и размещение на сайте Центра психолого-медико-социального сопровождения Российской Федерации	ДО, муниципальные учреждения, подведомственные ДО	01.01.2023	31.12.2023	количество информационных банков	ед.	1	бюджет города Перми	0,0
1.2.1.1.1.4.4	Проведение мероприятий по информационным выходам о наличии детского телефона доверия «Перемена»	ДО, муниципальные учреждения, подведомственные ДО	01.01.2023	31.12.2023	количество выходов	ед.	20	бюджет города Перми	0,0
					количество участников мероприятия	чел.	14000		

1	2	3	4	5	6	7	8	9	10
1.2.1.1.1.4.5	Проведение мероприятия «День подростка» с целью профилактики правонарушений и формирования межнациональной толерантности	ДО, муниципальные учреждения, подведомственные ДО	01.01.2023	31.12.2023	количество проведенных мероприятий	ед.	15	бюджет города Перми	0,0
					количество участников мероприятий	чел.	50		
1.2.1.1.1.4.6	Проведение мероприятий по работе городского клуба волонтеров школьных служб примирения	ДО, муниципальные учреждения, подведомственные ДО	01.01.2023	31.12.2023	количество участников мероприятий	чел.	20	бюджет города Перми	0,0
1.2.1.1.1.4.7	Проведение Акции «Толерантные каникулы» по профилактике правонарушений и формированию межнациональной толерантности	ДО, муниципальные учреждения, подведомственные ДО	01.01.2023	31.12.2023	количество участников мероприятий	чел.	400	бюджет города Перми	0,0
					количество обученных волонтеров	чел.	100		
1.2.1.1.1.4.8	Проведение IX Открытого форума волонтеров школьных служб примирения «Мир без границ»	ДО, муниципальные учреждения, подведомственные ДО	01.01.2023	31.12.2023	количество участников мероприятий VII Открытого форума волонтеров школьных служб примирения «Мир без границ»	чел.	200	бюджет города Перми	200,000
					количество проведенных мероприятий	ед.	1		
1.2.1.1.1.4.9	Проведение методических семинаров для заместителей директоров, педагогов-психологов «Организация работы по профилактике правонарушений и формированию межнациональной толерантности»	ДО, муниципальные учреждения, подведомственные ДО	01.01.2023	31.12.2023	количество участников мероприятий	чел.	50	бюджет города Перми	0,0
					количество проведенных методических семинаров	ед.	1		
1.2.1.1.1.4.10	Проведение методических семинаров для классных руководителей начального, среднего и старшего звена «Организация работы по профилактике правонарушений и формированию межнациональной толерантности»	ДО, муниципальные учреждения, подведомственные ДО	01.01.2023	31.12.2023	количество участников мероприятий	чел.	60	бюджет города Перми	0,0
					количество проведенных методических семинаров	ед.	1		
1.2.1.1.1.4.11	Проведение методических семинаров для руководителей школьных служб примирения «Организация деятельности школьных служб	ДО, муниципальные учреждения, подведомственные ДО	01.01.2023	31.12.2023	количество участников мероприятий	чел.	50	бюджет города Перми	0,0

1	2	3	4	5	6	7	8	9	10
	примирения по профилактике правонарушений и формированию межнациональной толерантности»				количество проведенных методических семинаров	ед.	1		
1.2.1.1.1.4.12	Проведение классных часов для учащихся 7-9 классов по профилактике правонарушений и формированию межнациональной толерантности	ДО, муниципальные учреждения, подведомственные ДО	01.01.2023	31.12.2023	количество проведенных классных часов	ед.	365	бюджет города Перми	0,0
1.2.1.1.1.4.13	Проведение тематических уроков по формированию межнациональной толерантности «Мы – многонациональный Пермский край»	ДО, муниципальные учреждения, подведомственные ДО	01.01.2023	31.12.2023	количество участников мероприятий	чел.	30000	бюджет города Перми	0,0
1.2.1.1.1.5	Организация и проведение мероприятия по социальной и культурной адаптации для мигрантов и членов их семей	УВОСиМО	01.01.2023	31.12.2023	количество проведенных мероприятий	ед.	1	бюджет города Перми	300,000
								внебюджетные источники	90,000
					количество участников мероприятия	чел.	150	бюджет города Перми	0,0
1.2.1.1.1.6	Организация и проведение культурно-просветительских мероприятий для мигрантов и членов их семей по основам культуры и традиций пермского сообщества, в том числе на базе муниципальных библиотек города Перми	ДКМП, муниципальные учреждения, подведомственные ДКМП	01.01.2023	31.12.2023	количество проведенных мероприятий	ед.	10	бюджет города Перми	193,000
					количество участников мероприятий	чел.	500		
Итого по мероприятию 1.2.1.1.1, в том числе по источникам финансирования								всего	7925,600
								бюджет города Перми	6995,000
								внебюджетные источники	930,600
1.2.1.1.2	Содействие в реализации культурно-просветительских общественных инициатив религиозных организаций и объединений, направленных на сохранение гармоничной конфессиональной ситуации в городе Перми								

1	2	3	4	5	6	7	8	9	10
1.2.1.1.2.1	Проведение мероприятий для религиозных организаций, направленных на укрепление гражданского единства и гармонизацию межконфессиональных отношений								
1.2.1.1.2.1.1	Организация, проведение, участие в семинарах, конференциях, круглых столах, форумах по вопросам развития межконфессиональных отношений	УВОСиМО	01.01.2023	31.12.2023	количество проведенных мероприятий	ед.	2	бюджет города Перми	293,700
								внебюджетные источники	88,110
					количество участников мероприятия	чел.	165	бюджет города Перми	0,0
1.2.1.1.2.1.2	Организация и проведение крещенских мероприятий	АМР	01.01.2023	31.12.2023	количество проведенных мероприятий	ед.	1	бюджет города Перми	200,000
								внебюджетные источники	60,000
					количество участников мероприятия	чел.	540	бюджет города Перми	0,0
1.2.1.1.2.2	Проведение мероприятий по инициативе религиозных общественных организаций и объединений								
1.2.1.1.2.2.1	Проведение циклов мероприятий по поддержке инициатив религиозных общественных организаций и объединений	УВОСиМО	01.01.2023	31.12.2023	количество мероприятий, проведенных по инициативе религиозных общественных организаций и объединений	ед.	4	бюджет города Перми	400,000
								внебюджетные источники	120,000
					количество участников мероприятий	чел.	400	бюджет города Перми	0,0

1	2	3	4	5	6	7	8	9	10
1.2.1.1.2.2.2	Организация, проведение, участие в мероприятиях по сохранению духовных ценностей Ислама	УВОСиМО	01.01.2023	31.12.2023	количество мероприятий, проведенных по инициативе религиозных общественных организаций и объединений	ед.	1	бюджет города Перми	200,000
								внебюджетные источники	60,000
					количество участников мероприятия	чел.	400	бюджет города Перми	0,0
1.2.1.1.2.2.3	Организация, проведение, участие в духовно-просветительских мероприятиях по вопросам православной культуры	УВОСиМО	01.01.2023	31.12.2023	количество мероприятий, проведенных по инициативе религиозных общественных организаций и объединений	ед.	1	бюджет города Перми	240,000
								внебюджетные источники	72,000
					количество участников мероприятия	чел.	1100	бюджет города Перми	0,0
1.2.1.1.2.2.4	Проведение мероприятия «Рождественские песнопения»	ДКМП, муниципальные учреждения, подведомственные ДКМП	01.01.2023	31.12.2023	количество проведенных мероприятий	ед.	1	бюджет города Перми	300,000
					количество участников мероприятия	чел.	1100		
1.2.1.1.2.2.5	Проведение пасхального фестиваля	ДКМП, муниципальные учреждения, подведомственные ДКМП	01.01.2023	31.12.2023	количество проведенных мероприятий	ед.	1	бюджет города Перми	440,000
					количество участников мероприятия	чел.	1140		0,0
1.2.1.1.2.3	Проведение мероприятий по профилактике межконфессиональных конфликтов								
1.2.1.1.2.3.1	Проведение курсов повышения квалификации для сотрудников некоммерческих организаций, работающих в сфере межконфессиональных отношений	УВОСиМО	01.01.2023	31.12.2023	количество проведенных мероприятий	ед.	1	бюджет города Перми	50,000
					количество участников проведенных мероприятий	чел.	12		0,0
1.2.1.1.2.3.2	Организация и проведение семинаров, круглых столов с привлечением экспертов по вопросам развития	УВОСиМО	01.12.2023	31.12.2023	количество проведенных мероприятий	ед.	1	бюджет города Перми	100,000

1	2	3	4	5	6	7	8	9	10
	межконфессиональных отношений и профилактике межконфессиональных конфликтов							внебюджетные источники	30,000
					количество участников мероприятий	чел.	130	бюджет города Перми	0,0
1.2.1.1.2.3.3	Проведение профилактических мероприятий, направленных на обеспечение мониторинга состояния межнациональных, межконфессиональных отношений, раннего предупреждения конфликтных ситуаций, выявления фактов распространения идеологии экстремизма	УВОСиМО	01.01.2023	31.12.2023	количество проведенных мониторингов	ед.	1	бюджет города Перми	250,000
								внебюджетные источники	75,000
Итого по мероприятию 1.2.1.1.2, в том числе по источникам финансирования								всего	2978,800
								бюджет города Перми	2473,700
								внебюджетные источники	505,100
1.2.1.1.3	Совершенствование системы информирования населения о деятельности национально-культурных и религиозных общественных объединений на территории города Перми								
1.2.1.1.3.1	Сопровождение информационного портала города Перми «Межнациональные и межконфессиональные отношения»	УВОСиМО	01.01.2023	31.12.2023	количество внесенных изменений	ед.	100	бюджет города Перми	100,000
1.2.1.1.3.2	Организация создания и трансляции специализированных тематических передач на телевидении города Перми	УВОСиМО	01.01.2023	31.12.2023	количество телевизионных передач	ед.	10	бюджет города Перми	840,000
Итого по мероприятию 1.2.1.1.3, в том числе по источникам финансирования								бюджет города Перми	940,000

1	2	3	4	5	6	7	8	9	10
Итого по основному мероприятию 1.2.1.1, в том числе по источникам финансирования								всего	11844,400
								бюджет города Перми	10408,700
								внебюджетные источники	1435,700
Итого по задаче 1.2.1, в том числе по источникам финансирования								всего	11844,400
								бюджет города Перми	10408,700
								внебюджетные источники	1435,700
Всего по подпрограмме 1.2, в том числе по источникам финансирования								всего	11844,400
								бюджет города Перми	10408,700
								внебюджетные источники	1435,700

АДМИНИСТРАЦИЯ ГОРОДА ПЕРМИ
ПОСТАНОВЛЕНИЕ

22.12.2022 № 1340

О внесении изменений в муниципальную программу «Развитие сети образовательных организаций города Перми», утвержденную постановлением администрации города Перми от 20.10.2021 № 923

В соответствии с Бюджетным кодексом Российской Федерации, Федеральным законом от 06 октября 2003 г. № 131-ФЗ «Об общих принципах организации местного самоуправления в Российской Федерации», Уставом города Перми, постановлением администрации города Перми от 25 сентября 2013 г. № 781 «Об утверждении Порядка принятия решений о разработке муниципальных программ, их формирования и реализации»
администрация города Перми ПОСТАНОВЛЯЕТ:

1. Утвердить прилагаемые изменения в муниципальную программу «Развитие сети образовательных организаций города Перми», утвержденную постановлением администрации города Перми от 20 октября 2021 г. № 923 (в ред. от 30.12.2021 № 1271, от 25.02.2022 № 113, от 29.03.2022 № 237, от 13.05.2022 № 355, от 31.05.2022 № 421, от 19.08.2022 № 700, от 09.09.2022 № 777, от 20.10.2022 № 1036, от 28.10.2022 № 1091, от 25.11.2022 № 1191).

2. Настоящее постановление вступает в силу со дня официального опубликования в печатном средстве массовой информации «Официальный бюллетень органов местного самоуправления муниципального образования город Пермь».

3. Управлению по общим вопросам администрации города Перми обеспечить опубликование настоящего постановления в печатном средстве массовой информации «Официальный бюллетень органов местного самоуправления муниципального образования город Пермь».

4. Информационно-аналитическому управлению администрации города Перми обеспечить опубликование (обнародование) настоящего постановления на официальном сайте муниципального образования город Пермь в информационно-телекоммуникационной сети Интернет.

5. Контроль за исполнением настоящего постановления возложить на заместителя главы администрации города Перми Грибанова А.А.

Глава города Перми А.Н. Дёмкин

УТВЕРЖДЕНЫ
постановлением администрации
города Перми
от 22.12.2022 № 1340

ИЗМЕНЕНИЯ
в муниципальную программу «Развитие сети образовательных организаций города Перми», утвержденную постановлением администрации города Перми от 20 октября 2021 г. № 923

1. В разделе «Система программных мероприятий подпрограммы 1.2 «Обеспечение доступности общего и дополнительного образования» муниципальной программы «Развитие сети образовательных организаций города Перми»:

1.1. строку 1.2.1.1.1.1 изложить в следующей редакции:

1.2.1.1.1.1	выполненные работы по реконструкции здания под размещение общеобразовательной организации по ул. Целинной, 15	ед.	1	1	-	-	-	МКУ «УТЗ»	бюджет города Перми	115 984,28896	151 366,28618	0,000	0,000	0,000
									бюджет города Перми (неиспользованные ассигнования отчетного года)	17 508,06878	0,000	0,000	0,000	0,000
									бюджет Пермского края	0,000	14 277,600	0,000	0,000	0,000
									внебюджетные источники	46 832,94144	0,000	0,000	0,000	0,000

1.2. строку 1.2.1.1.1.7 изложить в следующей редакции:

1.2.1.1.1.7	откорректированная проектная документация по реконструкции здания под размещение общеобразовательной организации по ул. Целинной, 15	ед.	-	1	-	-	-	МКУ «УТЗ»	бюджет города Перми	0,000	595,68903	0,000	0,000	0,000

1.3. строку 1.2.1.1.3.1 изложить в следующей редакции:

1.2.1.1.3.1	выполненные работы по реконструкции здания МАОУ «Гимназия № 17» г. Перми (пристройка нового корпуса)	ед.	1	-	-	-	-	МАОУ «Гимназия № 17» г. Перми	бюджет Пермского края	22 276, 35007	0,000	0,000	0,000	0,000
									бюджет Российской Федерации	363 313, 800	0,000	0,000	0,000	0,000
1.2.1.1.3.2	приобретенное оборудование, средства обучения, мебель, инвентарь для оснащения нового корпуса МАОУ «Гимназия № 17» г. Перми	ед.	1	-	-	-	-	МАОУ «Гимназия № 17» г. Перми	бюджет Пермского края	43 831, 58126	0,000	0,000	0,000	0,000

1.4. строки 1.2.1.1.3.6-1.2.1.1.3.8 изложить в следующей редакции:

1.2.1.1.3.6	откорректированная проектная документация на реконструкцию здания МАОУ «Гимназия № 17» г. Перми (пристройка нового корпуса)	ед.	1	-	-	-	-	МАОУ «Гимназия № 17» г. Перми	бюджет города Перми	589,71885	0,000	0,000	0,000	0,000
1.2.1.1.3.7	проведенный геотехнический мониторинг зданий, попадающих в зону влияния при реконструкции здания МАОУ «Гимназия № 17» г. Перми (пристройка нового корпуса)	ед.	1	-	-	-	-	МАОУ «Гимназия № 17» г. Перми	бюджет Пермского края	589,733	0,000	0,000	0,000	0,000
1.2.1.1.3.8	проведенные лабораторные исследования (испытания) и измерения на объекте «Реконструкция здания МАОУ «Гимназия № 17» г. Перми (пристройка нового корпуса)»	ед.	1	-	-	-	-	МАОУ «Гимназия № 17» г. Перми	бюджет Пермского края	215,000	0,000	0,000	0,000	0,000

1.5. строку 1.2.1.1.3.10 изложить в следующей редакции:

1.2.1.1.3.10	выполненная техническая инвентаризация и паспортизация объекта «Реконструкция здания МАОУ «Гимназия № 17» г. Перми (пристройка нового корпуса)»	ед.	1	-	-	-	-	МАОУ «Гимназия № 17» г. Перми	бюджет города Перми	51,01588	0,000	0,000	0,000	0,000
									бюджет города Перми (неиспользованные ассигнования отчетного года)	76,37847	0,000	0,000	0,000	0,000
									бюджет Пермского края	419,24365	0,000	0,000	0,000	0,000

1.6. строку 1.2.1.1.4.1 изложить в следующей редакции:

1.2.1.1.4.1	выполненные работы по реконструкции ледовой арены МАУ ДО «ДЮЦ «Здоровье»	ед.	1	1	1	-	-	МКУ «УТЗ»	бюджет города Перми	168 133, 55943	100 928, 61714	105 218, 32502	0,000	0,000

1.7. после строки 1.2.1.1.4.8 дополнить строкой 1.2.1.1.4.9 следующего содержания:

1.2.1.1.4.9	откорректированная проектная документация на реконструкцию ледовой арены МАУ ДО «ДЮЦ «Здоровье»	ед.	-	1	-	-	-	МКУ «УТЗ»	бюджет города Перми	0,000	596,89455	0,000	0,000	0,000

1.8. строку 1.2.1.1.11.2 изложить в следующей редакции:

1.2.1.1.11.2	выполненные работы по строительству корпуса МАОУ «Гимназия № 33» г. Перми	ед.	-	1	-	-	-	МКУ «УТЗ»	бюджет города Перми	0,000	164 551, 39990	0,000	0,000	0,000
									бюджет Пермского края	0,000	25 260, 816	0,000	0,000	0,000
									бюджет Российской Федерации	0,000	479 955, 500	0,000	0,000	0,000

1.9. после строки 1.2.1.1.11.3 дополнить строкой 1.2.1.1.11.4 следующего содержания:

1.2.1.1.11.4	выплачен аванс на выполнение работ по строительству корпуса МАОУ «Гимназия № 33» г. Перми	ед.	1	-	-	-	-	МКУ «УТЗ»	бюджет города Перми	3 047, 94155	0,000	0,000	0,000	0,000
									бюджет Пермского края	9 476, 685	0,000	0,000	0,000	0,000
									бюджет Российской Федерации	180 057, 000	0,000	0,000	0,000	0,000

1.10. строки 1.2.1.1.12.2, 1.2.1.1.12.3 изложить в следующей редакции:

1.2.1.1.12.2	выполненные работы по строительству корпуса МАОУ «Школа дизайна «Точка» г. Перми	ед.	1	1	-	-	-	МКУ «УТЗ»	бюджет города Перми	1 595,59841	722 165, 51383	0,000	0,000	0,000
									бюджет Пермского края	9 476,685	25 260, 816	0,000	0,000	0,000
									бюджет Российской Федерации	180 057,000	479 955, 500	0,000	0,000	0,000
1.2.1.1.12.3	выполненное подключение (технологическое присоединение) к инженерным сетям при строительстве корпуса МАОУ «Школа дизайна «Точка» г. Перми	ед.	4	4	-	-	-	МКУ «УТЗ»	бюджет города Перми	15 978,82505	8 533, 36965	0,000	0,000	0,000

1.11. после строки 1.2.1.1.12.4 дополнить строкой 1.2.1.1.12.5 следующего содержания:

1.2.1.1.12.5	выполнение работ по авторскому надзору за строительством корпуса МАОУ «Школа дизайна «Точка» г. Перми	ед.	-	1	-	-	-	МКУ «УТЗ»	бюджет города Перми	0,000	2 100, 71453	0,000	0,000	0,000

1.12. строку 1.2.2.1.2.1 изложить в следующей редакции:

1.2.2.1.2.1	разработанная проектная документация на устройство спортивной площадки, выполнение изысканий (инженерно-геологических, инженерно-геодезических) на территории МАОУ «СОШ № 76» г. Перми	ед.	1	-	-	-	-	МАОУ «СОШ № 76» г. Перми	бюджет города Перми	622,900	0,000	0,000	0,000	0,000

1.13. строку 1.2.2.1.7.1 изложить в следующей редакции:

1.2.2.1.7.1	выполненные работы по строительству спортивного зала для МАОУ «СОШ № 81» г. Перми	ед.	-	1	-	-	-	МКУ «УТЗ»	бюджет города Перми	0,000	132 016, 21130	0,000	0,000	0,000

1.14. строку 1.2.2.1.7.4 изложить в следующей редакции:

1.2.2.1.7.4	выполненное подключение (технологическое присоединение) к инженерным сетям при строительстве спортивного зала МАОУ «СОШ № 81» г. Перми	ед.	1	3	-	-	-	МКУ «УТЗ»	бюджет города Перми	1 125, 87568	322, 93674	0,000	0,000	0,000

1.15. в приложении:

1.15.1. в таблице 1 строку 11 изложить в следующей редакции:

11	Сроки осуществления капитальных вложений в объект капитального строительства	2019-2023 годы, в том числе: 2019 год – разработка проектной документации, предоплата за подключение (технологическое присоединение) к сетям инженерной инфраструктуры, компенсация затрат на выполнение работ по выносу инженерных сетей; 2020 год – выполнение работ по реконструкции; 2021 год – компенсация затрат на выполнение работ по выносу инженерных сетей, выполнение работ по реконструкции, проведение авторского надзора, подключение (технологическое присоединение) к сетям инженерной инфраструктуры, проведение обследования технического состояния здания; 2022 год – выполнение работ по реконструкции, проведение авторского надзора, подключение (технологическое присоединение) к сетям инженерной инфраструктуры, проведение государственной экспертизы проектной документации, в том числе в части достоверности определения сметной стоимости; 2023 год – выполнение работ по реконструкции, проведение авторского надзора, приобретение оборудования, средств обучения, мебели, инвентаря, выполнение работ по технической инвентаризации и паспортизации объекта, проведение государственной экспертизы проектной документации, в том числе в части достоверности определения сметной стоимости, корректировка проектной документации

1.15.2. в таблице 3 строку 13 изложить в следующей редакции:

13	Сметная стоимость объекта муниципальной собственности Перми, тыс. руб.	849 086,55128 * тыс. руб., в том числе: 87,500 тыс. руб. – проведение историко-культурного исследования объекта культурного наследия; 125,082 тыс. руб. – проведение историко-культурной экспертизы проектной документации; 23 319,02630 тыс. руб. – компенсация затрат на выполнение работ по выносу инженерных сетей; 10 300,000 тыс. руб. – разработка проектной документации; 1 253,55007 тыс. руб. – проведение государственной экспертизы проектной документации в части проверки достоверности определения сметной стоимости; 11 808,82340 тыс. руб. – проведение спасательных археологических работ; 2 059,08390 тыс. руб. – подключение (технологическое присоединение) к сетям инженерной инфраструктуры; 753 072,75473 тыс. руб. – выполнение работ по реконструкции; 839,77950 тыс. руб. – проведение авторского надзора; 43 831,58126 тыс. руб. – приобретение оборудования, средств обучения, мебели, инвентаря; 35,000 тыс. руб. – проведение кадастровых работ; 589,71885 тыс. руб. – корректировка проектной документации; 589,733 тыс. руб. – проведение геотехнического мониторинга зданий; 215,000 тыс. руб. – проведение лабораторных исследований (испытаний) и измерений на объекте; 413,28027 тыс. руб. – проведение государственной экспертизы по результатам экспертного сопровождения; 546,638 тыс. руб. – выполнение технической инвентаризации и паспортизации объекта

1.15.3. в таблице 4:

1.15.3.1. строку 11 изложить в следующей редакции:

11	Сроки осуществления капитальных вложений в объект капитального строительства	2019-2024 годы, в том числе: 2019 год – предоплата за подключение (технологическое присоединение) к сетям инженерной инфраструктуры; 2020 год – разработка проектной документации, подключение (технологическое присоединение) к сетям инженерной инфраструктуры; 2021 год – подключение (технологическое присоединение) к сетям инженерной инфраструктуры, выполнение работ по реконструкции, проведение авторского надзора; 2022 год – подключение (технологическое присоединение) к сетям инженерной инфраструктуры, выполнение работ по реконструкции, проведение авторского надзора, проведение государственной экспертизы проектной документации в части проверки достоверности определения сметной стоимости, выполненные геодезические работы по разбивки осей здания по объекту: «реконструкция ледовой арены МАУ ДО «ДЮЦ «Здоровье»; 2023 год – подключение (технологическое присоединение) к сетям инженерной инфраструктуры, выполнение работ по реконструкции, проведение авторского надзора, проведение государственной экспертизы по результатам экспертного сопровождения, корректировка проектной документации; 2024 год – выполнение работ по реконструкции, проведение авторского надзора, выполнение работ по технической инвентаризации и паспортизации объекта

1.15.3.2. строку 13 изложить в следующей редакции:

13	Сметная стоимость объекта муниципальной собственности Перми, тыс. руб.	401 811,31396 тыс. руб., в том числе: 5 800,000 тыс. руб. – разработка проектной документации; 14 810,03823 тыс. руб. – подключение (технологическое присоединение) к сетям инженерной инфраструктуры; 378 961,01185 тыс. руб. – выполнение работ по реконструкции; 610,61412 тыс. руб. – проведение авторского надзора; 79,94749 тыс. руб. – проведение государственной экспертизы проектной документации в части проверки достоверности определения сметной стоимости; 450,000 тыс. руб. – выполнение работ по технической инвентаризации и паспортизации объекта; 40,000 тыс. руб. – выполнение геодезических работ по разбивке осей здания по объекту «реконструкция ледовой арены МАУ ДО «ДЮЦ «Здоровье»; 462,80772 тыс. руб. – проведение государственной экспертизы по результатам экспертного сопровождения; 596,89455 тыс. руб. – корректировка проектной документации

1.15.4. в таблице 10:

1.15.4.1. строку 11 изложить в следующей редакции:

11	Сроки осуществления капитальных вложений в объект капитального строительства	2022-2023 годы, в том числе: 2022 год – разработка проектной документации, выплата аванса на выполнение работ по строительству, подключение (технологическое присоединение) к инженерным сетям; 2023 год – выполнение работ по строительству, подключение (технологическое присоединение) к инженерным сетям

1.15.4.2. строку 13 изложить в следующей редакции:

13	Сметная стоимость объекта муниципальной собственности Перми, тыс. руб.	905 126,801** тыс. руб., в том числе: 20 058,69918 тыс. руб. – разработка проектной документации; 669 767,71590 тыс. руб. – выполнение работ по строительству; 192 581,62655 тыс. руб. – выплата аванса на выполнение работ по строительству; 22 718,75937 тыс. руб. – подключение (технологическое присоединение) к инженерным сетям

1.15.4.3. строку 15 изложить в следующей редакции:

15	Ожидаемый конечный результат осуществления капитальных вложений в объект по годам осуществления капитальных вложений	ед. изм.	значение	год реализации
	разработанная проектная документация на строительство корпуса МАОУ «Гимназия № 33» г. Перми	ед.	1	2022
	оплаченный аванс на выполнение работ по строительству корпуса МАОУ «Гимназия № 33» г. Перми	ед.	1	2022
	выполненные работы по строительству корпуса МАОУ «Гимназия № 33» г. Перми	ед.	1	2023
	введенный в эксплуатацию корпус МАОУ «Гимназия № 33» г. Перми	ед.	1	2023
	выполненное подключение (технологическое присоединение) к инженерным сетям при строительстве корпуса МАОУ «Гимназия № 33» г. Перми	ед.	1	2023

1.15.4.4. строку 19 изложить в следующей редакции:

19	Практические действия по осуществлению капитальных вложений в объект	мероприятия по осуществлению капитальных вложений в объект	срок реализации
		разработка проектной документации на строительство корпуса МАОУ «Гимназия № 33» г. Перми	2022
		выплата авансового платежа на выполнение работ по строительству корпуса МАОУ «Гимназия № 33» г. Перми	2022
		выполнение работ по строительству корпуса МАОУ «Гимназия № 33» г. Перми	2022-2023
		ввод в эксплуатацию корпуса МАОУ «Гимназия № 33» г. Перми	2023
		выполнение подключения (технологического присоединения) к инженерным сетям при строительстве корпуса МАОУ «Гимназия № 33» г. Перми	2022-2023

1.15.5. в таблице 11:

1.15.5.1. строку 11 изложить в следующей редакции:

11	Сроки осуществления капитальных вложений в объект капитального строительства	2022-2023 годы, в том числе: 2022 год – разработка проектной документации, выполнение работ по строительству, подключение (технологическое присоединение) к инженерным сетям, компенсация затрат на выполнение работ по выносу инженерных сетей; 2023 год – выполнение работ по строительству, подключение (технологическое присоединение) к инженерным сетям, проведение авторского надзора, компенсация затрат на выполнение работ по выносу инженерных сетей

1.15.5.2. строку 13 изложить в следующей редакции:

13	Сметная стоимость объекта муниципальной собственности Перми, тыс. руб.	1 477 507,601 *** тыс. руб., в том числе: 27 644,80490 тыс. руб. – разработка проектной документации; 1 418 511,11324 тыс. руб. – выполнение работ по строительству; 24 512,19470 тыс. руб. – подключение (технологическое присоединение) к инженерным сетям; 4 738,77363 тыс. руб. – компенсация затрат на выполнение работ по выносу инженерных сетей; 2 100,71453 тыс. руб. – проведение авторского надзора

1.15.6. в таблице 13:

1.15.6.1. строку 15 изложить в следующей редакции:

15	Ожидаемый конечный результат осуществления капитальных вложений в объект по годам осуществления капитальных вложений	ед. изм.	значение	год реализации
	разработанная проектная документация на устройство спортивной площадки, выполнение изысканий (инженерно-геологических, инженерно-геодезических) на территории МАОУ «СОШ № 76» г. Перми	ед.	1	2022
	выполненные СМР на строительство спортивной площадки МАОУ «СОШ № 76» г. Перми	ед.	1	2023
	введенная в эксплуатацию спортивная площадка МАОУ «СОШ № 76» г. Перми	ед.	1	2023

1.15.6.2. строку 19 изложить в следующей редакции:

19	Практические действия по осуществлению капитальных вложений в объект	мероприятия по осуществлению капитальных вложений в объект	срок реализации
		разработка проектной документации на устройство спортивной площадки, выполнение изысканий (инженерно-геологических, инженерно-геодезических) на территории МАОУ «СОШ № 76» г. Перми	2022
		выполнение СМР на строительство спортивной площадки МАОУ «СОШ № 76» г. Перми	2023
		ввод в эксплуатацию спортивной площадки МАОУ «СОШ № 76» г. Перми	2023

1.15.7. в таблице 17:

1.15.7.1. строку 12 изложить в следующей редакции:

12	Срок ввода в эксплуатацию объекта капитального строительства	2023 год

1.15.7.2. строку 15 изложить в следующей редакции:

15	Ожидаемый конечный результат осуществления капитальных вложений в объект по годам осуществления капитальных вложений	ед. изм.	значение	год реализации
	разработанная проектная документация на строительство спортивной площадки МАОУ «Школа бизнеса и предпринимательства» г. Перми	ед.	1	2020
	откорректированные результаты инженерных изысканий по объекту «Спортивная площадка МАОУ «Школа бизнеса и предпринимательства» г. Перми по ул. Инженерная, 5»	ед.	1	2022
	откорректированная проектно-сметная документация по объекту «Спортивная площадка МАОУ «Школа бизнеса и предпринимательства» г. Перми по ул. Инженерная, 5»	ед.	1	2022
	выполненные СМР на строительство спортивной площадки МАОУ «Школа бизнеса и предпринимательства» г. Перми	ед.	1	2022
	введенная в эксплуатацию спортивная площадка МАОУ «Школа бизнеса и предпринимательства» г. Перми	ед.	1	2023

1.15.7.3. строку 19 изложить в следующей редакции:

19	Практические действия по осуществлению капитальных вложений в объект	мероприятия по осуществлению капитальных вложений в объект	срок реализации
		разработка проектной документации на строительство спортивной площадки МАОУ «Школа бизнеса и предпринимательства» г. Перми	2020
		корректировка результатов инженерных изысканий по объекту: «Спортивная площадка МАОУ «Школа бизнеса и предпринимательства» г. Перми по ул. Инженерная, 5»	2022
		корректировка проектно-сметной документации по объекту: «Спортивная площадка МАОУ «Школа бизнеса и предпринимательства» г. Перми по ул. Инженерная, 5»	2022
		выполнение СМР на строительство спортивной площадки МАОУ «Школа бизнеса и предпринимательства» г. Перми	2022
		ввод в эксплуатацию спортивной площадки МАОУ «Школа бизнеса и предпринимательства» г. Перми	2023

1.15.8. в таблице 18 строку 13 изложить в следующей редакции:

13	Сметная стоимость объекта муниципальной собственности Перми, тыс. руб.	148 111,700 тыс. руб., в том числе: 2 750,000 тыс. руб. – разработка проектной документации; 132 016,21130 тыс. руб. – выполнение работ по строительству; 1 294,700 тыс. руб. – приобретение оборудования; 49,31950 тыс. руб. – проведение государственной экспертизы проектной документации в части проверки достоверности определения сметной стоимости; 12 001,46920 тыс. руб. – подключение (технологическое присоединение) к инженерным сетям

1.15.9. в таблице 22:

1.15.9.1. строку 12 изложить в следующей редакции:

12	Срок ввода в эксплуатацию объекта капитального строительства	2023 год

1.15.9.2. строку 15 изложить в следующей редакции:

15	Ожидаемый конечный результат осуществления капитальных вложений в объект по годам осуществления капитальных вложений	ед. изм.	значение	год реализации
	разработанная проектная документация на строительство спортивной площадки МАОУ «СОШ № 55» г. Перми	ед.	1	2020
	выполненные СМР на строительство спортивной площадки МАОУ «СОШ № 55» г. Перми	ед.	1	2022
	введенная в эксплуатацию спортивная площадка МАОУ «СОШ № 55» г. Перми	ед.	1	2023

1.15.9.3. строку 19 изложить в следующей редакции:

19	Практические действия по осуществлению капитальных вложений в объект	мероприятия по осуществлению капитальных вложений в объект	срок реализации
		разработка проектной документации на строительство спортивной площадки МАОУ «СОШ № 55» г. Перми	2020
		выполнение СМР на строительство спортивной площадки МАОУ «СОШ № 55» г. Перми	2022
		ввод в эксплуатацию спортивной площадки МАОУ «СОШ № 55» г. Перми	2023

2. В разделе «Система программных мероприятий подпрограммы 1.3 «Приведение имущественных комплексов муниципальных образовательных организаций города Перми в нормативное состояние» муниципальной программы «Развитие сети образовательных организаций города Перми»:

2.1. строку 1.3.1.2.1.1 изложить в следующей редакции:

1.3.1.2.1.1	количество средств обучения и воспитания, приобретенных в соответствии с Федеральным перечнем	ед.	4041	-	-	-	-	МАОУ	бюджет города Перми	29 393,730	0,000	0,000	0,000	0,000
									бюджет Пермского края	29 393,730	0,000	0,000	0,000	0,000

2.2. в приложении в пункте 1.3.1.1.1.2:

2.2.1. строку:

	количество учреждений, в которых устранены предписания надзорных органов			бюджет города Перми	28 464,800	173 619,057	9 382,100	67 085,100	168 893,536

изложить в следующей редакции:

	количество учреждений, в которых устранены предписания надзорных органов			бюджет города Перми	29 055,700	173 619,057	9 382,100	67 085,100	168 893,536

2.2.2. строку:

	МАДОУ «Детский сад № 421 «Гармония» г. Перми по ул. Александра Турчевича, 6	2022	2022	бюджет города Перми	23 622,800	0,000	0,000	0,000	0,000

изложить в следующей редакции:

	МАДОУ «Детский сад № 421 «Гармония» г. Перми по ул. Александра Турчевича, 6	2022	2022	бюджет города Перми	24 213,700	0,000	0,000	0,000	0,000

3. В разделе «Таблица показателей конечного результата муниципальной программы «Развитие сети образовательных организаций города Перми»:

3.1. в строке 1.2.2 строку:

	Количество введенных в эксплуатацию спортивных площадок	ед.	2	3	2	-	-

изложить в следующей редакции:

	Количество введенных в эксплуатацию спортивных площадок	ед.	-	5	2	-	-

3.2. строку:

	Доля образовательных учреждений, обеспеченных спортивными площадками, от общего количества средних общеобразовательных учреждений	%	45,5	48,5	50,5	50,5	50,5

изложить в следующей редакции:

	Доля образовательных учреждений, обеспеченных спортивными площадками, от общего количества средних общеобразовательных учреждений	%	43,6	48,5	50,5	50,5	50,5

4. В приложении 2:

4.1. строки 1.2.1.1.1.1, 1.2.1.1.1.2 изложить в следующей редакции:

1.2.1.1.1.1	выполнение работ по реконструкции здания под размещение общеобразовательной организации по ул. Целинной, 15 (устройство наружных инженерных сетей)	МКУ «УТЗ»	10.05.2022	31.10.2022	акт выполненных работ	ед.	1	бюджет города Перми	115 984,28896

1.2.1.1.1.2	выполнение работ по реконструкции здания под размещение общеобразовательной организации по ул. Целинной, 15 (общестроительные работы: выше 0,000)	МКУ «УТЗ»	01.01.2022	31.12.2022	акт выполненных работ	ед.	1	бюджет города Перми (неиспользованные ассигнования 2021 года)	17 508,06878
								внебюджетные источники	46 832,94144

4.2. строку 1.2.1.1.1.7 признать утратившей силу;

4.3. строки 1.2.1.1.3.1, 1.2.1.1.3.2 изложить в следующей редакции:

1.2.1.1.3.1	выполнение работ по реконструкции здания МАОУ «Гимназия № 17» г. Перми (пристройка нового корпуса)	МАОУ «Гимназия № 17» г. Перми	01.01.2022	30.12.2022	акт выполненных работ	ед.	1	бюджет Пермского края	22 276,35007
								бюджет Российской Федерации	363 313,800
1.2.1.1.3.2	приобретение оборудования, средств обучения, мебели, инвентаря для оснащения нового корпуса МАОУ «Гимназия № 17» г. Перми	МАОУ «Гимназия № 17» г. Перми	10.01.2022	30.12.2022	накладная, счет-фактура	ед.	1	бюджет Пермского края	43 831,58126

4.4. строки 1.2.1.1.3.9-1.2.1.1.3.11 изложить в следующей редакции:

1.2.1.1.3.9	корректировка проектной документации на реконструкцию здания МАОУ «Гимназия № 17» г. Перми (пристройка нового корпуса)	МАОУ «Гимназия № 17» г. Перми	31.05.2022	30.12.2022	акт о выполнении работ	ед.	1	бюджет города Перми	589,71885
1.2.1.1.3.10	проведение геотехнического мониторинга здания, попадающего в зону влияния при реконструкции здания МАОУ «Гимназия № 17» г. Перми (пристройка нового корпуса)	МАОУ «Гимназия № 17» г. Перми	10.05.2022	30.12.2022	акт о выполнении работ	ед.	1	бюджет Пермского края	589,733
1.2.1.1.3.11	проведение лабораторных исследований (испытаний) и измерений на объекте «Реконструкция здания МАОУ «Гимназия № 17» г. Перми (пристройка нового корпуса)»	МАОУ «Гимназия № 17» г. Перми	10.08.2022	30.12.2022	акт о выполнении работ	ед.	1	бюджет Пермского края	215,000

4.5. строку 1.2.1.1.3.13 изложить в следующей редакции:

1.2.1.1.3.13	выполнение технической инвентаризации и паспортизации объекта «Реконструкция здания МАОУ «Гимназия № 17» г. Перми (пристройка нового корпуса)»	МАОУ «Гимназия № 17» г. Перми	10.08.2022	30.12.2022	акт о выполнении работ	ед.	1	бюджет города Перми	51,01588
								бюджет города Перми (неиспользованные ассигнования 2021 года)	76,37847
								бюджет Пермского края	419,24365

4.6. строку 1.2.1.1.11.4 изложить в следующей редакции:

1.2.1.1.11.4	выплата авансового платежа на выполнение работ по строительству корпуса МАОУ «Гимназия 33» г. Перми	МКУ «УТЗ»	01.10.2022	31.12.2022	счет на оплату авансового платежа на выполнение работ по строительству корпуса	ед.	1	бюджет города Перми	3 047,94155
								бюджет Пермского края	9 476,685
								бюджет Российской Федерации	180 057,000

4.7. строку 1.2.1.1.12.4 изложить в следующей редакции:

1.2.1.1.12.4	выполнение работ по строительству корпуса МАОУ «Школа дизайна «Точка» г. Перми	МКУ «УТЗ»	01.10.2022	31.12.2022	акт выполненных работ	ед.	1	бюджет города Перми	1 595,59841
								бюджет Пермского края	9 476,685
								бюджет Российской Федерации	180 057,000

4.8. строку 1.2.1.1.12.6 изложить в следующей редакции:

1.2.1.1.12.6	осуществление технологического присоединения к электрическим сетям при строительстве корпуса МАОУ «Школа дизайна «Точка» г. Перми	МКУ «УТЗ»	01.07.2022	31.12.2022	счет на предоплату за осуществление технологического присоединения к электрическим сетям	ед.	1	бюджет города Перми	6 941, 65605

4.9. строку 1.2.2.1.2.2 изложить в следующей редакции:

1.2.2.1.2.2	разработка проектной документации на устройство спортивной площадки, выполнение изысканий (инженерно-геологических, инженерно-геодезических) на территории МАОУ «СОШ № 76» г. Перми	МАОУ «СОШ № 76» г. Перми	02.06.2022	30.12.2022	разработанная проектная документация, выполненныеизыскания (инженерно-геологические, инженерно-геодезические), (акты выполненных работ 2021-2022 годов)	ед.	1	бюджет города Перми	622,900

4.10. строку 1.2.2.1.3.2 изложить в следующей редакции:

1.2.2.1.3.2	разработка проектной документации на строительство спортивной площадки МАОУ «СОШ № 83» г. Перми	МАОУ «СОШ № 83» г. Перми	02.06.2022	30.12.2022	разработанная проектная документация	ед.	1	бюджет города Перми	622,900

5. В приложении 3:

5.1. строки 1.3.1.1.1.1.5, 1.3.1.1.1.1.6 изложить в следующей редакции:

1.3.1.1.1.1.5	выполнение работ по текущему ремонту здания, ограждения МАДОУ «Детский сад № 167» г. Перми, ул. Автозаводская, 39, ул. Автозаводская, 42, ул. Адмирала Нахимова, 14а	МАДОУ «Детский сад № 167» г. Перми	10.01.2022	30.12.2022	количество видов документов (акт выполненных работ)	ед.	1	бюджет города Перми	5 956,575
1.3.1.1.1.1.6	выполнение работ по текущему ремонту здания, ограждения МАДОУ «Центр развития ребенка – детский сад № 252» г. Перми, ул. Закамская, 44а	МАДОУ «Центр развития ребенка – детский сад № 252» г. Перми	10.01.2022	30.12.2022	количество видов документов (акт выполненных работ)	ед.	1	бюджет города Перми	1 673,781

5.2. строку 1.3.1.1.1.1.12 изложить в следующей редакции:

1.3.1.1.1.1.12	выполнение работ по текущему ремонту здания, ограждения, инженерно-геологическим и инженерно-геодезическим изысканиям на территории МАДОУ «Детский сад № 419» г. Перми, ул. Старцева, 23, ул. Пономарева, 91	МАДОУ «Детский сад № 419» г. Перми	10.01.2022	30.12.2022	количество видов документов (акт выполненных работ)	ед.	1	бюджет города Перми	4 648,750

5.3. строку 1.3.1.1.1.1.16 изложить в следующей редакции:

1.3.1.1.1.1.16	выполнение работ по текущему ремонту здания, ограждения МАДОУ «Центр развития ребенка – детский сад № 394» г. Перми, ул. Гайвинская, 16, ул. Трясолобова, 65	МАДОУ «Центр развития ребенка – детский сад № 394» г. Перми	10.01.2022	30.12.2022	количество видов документов (акт выполненных работ)	ед.	1	бюджет города Перми	3 329,226

5.4. строку 1.3.1.1.1.1.29 изложить в следующей редакции:

1.3.1.1.1.1.29	выполнение работ по капитальному ремонту встроенных помещений (общестроительные работы, поставка и установка игрового и спортивного оборудования для прогулочных участков, обустройство прогулочных участков), разработка проектно-сметной документации на ремонт МАДОУ «Детский сад № 421 «Гармония» г. Перми, ул. Александра Турчевича, 6	МАДОУ «Детский сад № 421 «Гармония» г. Перми	26.04.2022	30.12.2022	количество видов документов (акт выполненных работ), разработанная ПСД	ед.	1	бюджет города Перми	24 213,700

5.5. строку 1.3.1.1.1.2.7 изложить в следующей редакции:

1.3.1.1.1.2.7	выполнение работ по текущему ремонту здания, ограждения (монтаж системы внутреннего и наружного видеонаблюдения, монтаж оборудования автоматических распашных ворот) МАОУ «Средняя общеобразовательная школа № 42» г. Перми, ул. Куйбышева, 68а	МАОУ «Средняя общеобразовательная школа № 42» г. Перми	10.01.2022	30.12.2022	количество видов документов (акт выполненных работ)	ед.	1	бюджет города Перми	1721,017

5.6. строку 1.3.1.2.1.1 изложить в следующей редакции:

1.3.1.2.1.1	оснащение муниципальных общеобразовательных учреждений средствами обучения и воспитания	МАОУ	10.01.2022	30.12.2022	количество средств обучения и воспитания, приобретенных в соответствии с Федеральным перечнем	ед.	4041	бюджет города Перми	29 393, 730
								бюджет Пермского края	29 393, 730

5.7. строки 1.3.1.2.3.1, 1.3.1.2.3.1.1 изложить в следующей редакции:

1.3.1.2.3.1	закупка и монтаж оборудования для создания «умных» спортивных площадок	МАОУ «Школа бизнеса и предпринимательства» г. Перми	23.08.2022	30.12.2022	количество созданных «умных» спортивных площадок	ед.	1	бюджет города Перми	134,004
								бюджет Пермского края	6 666, 66667
								бюджет Российской Федерации	20 000, 000
1.3.1.2.3.1.1	закупка и монтаж оборудования МАОУ «Школа бизнеса и предпринимательства» г. Перми по ул. Инженерная, 5	МАОУ «Школа бизнеса и предпринимательства» г. Перми	23.08.2022	30.12.2022	количество видов документов (накладная, счет-фактура)	ед.	1	бюджет города Перми	134,004
								бюджет Пермского края	6 666, 66667
								бюджет Российской Федерации	20 000, 000

АДМИНИСТРАЦИЯ ГОРОДА ПЕРМИ
ПОСТАНОВЛЕНИЕ

22.12.2022 № 1341

О внесении изменений в состав рабочей группы по вопросам развития коммунальной инфраструктуры и благоустройства территорий общего пользования индивидуальной жилой застройки города Перми, утвержденный постановлением администрации города Перми от 28.05.2018 № 325 «О создании рабочей группы по вопросам развития коммунальной инфраструктуры и благоустройства территорий общего пользования индивидуальной жилой застройки города Перми»

В целях актуализации нормативной правовой базы администрации города Перми
администрация города Перми ПОСТАНОВЛЯЕТ:

1. Внести в состав рабочей группы по вопросам развития коммунальной инфраструктуры и благоустройства территорий общего пользования индивидуальной жилой застройки города Перми, утвержденный постановлением администрации города Перми от 28 мая 2018 г. № 325 «О создании рабочей группы по вопросам развития коммунальной инфраструктуры и благоустройства территорий общего пользования индивидуальной жилой застройки города Перми» (в ред. от 19.10.2018 № 771, от 23.01.2019 № 33, от 26.12.2019 № 1075, от 17.03.2020 № 227, от 23.12.2020 № 1306, от 17.06.2021 № 446, от 19.10.2021 № 895), следующие изменения:

1.1. позицию:

«Председатель:	
Галиханов Дмитрий Кадирович	- исполняющий обязанности заместителя главы администрации города Перми»

изложить в следующей редакции:

«Председатель:	
Галиханов Дмитрий Кадирович	- заместитель главы администрации города Перми»;

1.2. позицию:

«Заместитель председателя:	
Красильников Сергей Иванович	- исполняющий обязанности начальника департамента дорог и благоустройства администрации города Перми»

изложить в следующей редакции:

«Заместитель председателя:	
Мясоедов Дмитрий Анатольевич	- и.о. начальника департамента дорог и благоустройства администрации города Перми»;

1.3. позицию:

«Секретарь:	
Копытина Мария Валерьевна	- начальник отдела садово-паркового хозяйства и объектов ритуального назначения департамента дорог и благоустройства администрации города Перми»

изложить в следующей редакции:

«Секретарь:	
Гусева Анастасия Юрьевна	- начальник отдела садово-паркового хозяйства и объектов ритуального назначения департамента дорог и благоустройства администрации города Перми»;

1.4. позицию:

«Городов Иван Олегович	- начальник отделения организации службы, подготовки и пожаротушения федерального государственного казенного учреждения «10 отряд федеральной противопожарной службы по Пермскому краю» (по согласованию)»

изложить в следующей редакции:

«Потапов Антон Валерьевич	- начальник отделения организации службы и подготовки 10 пожарно-спасательного отряда федеральной противопожарной службы Государственной противопожарной службы Главного управления МЧС России по Пермскому краю, капитан внутренней службы (по согласованию)»;

1.5. позицию:

«Дробинин Дмитрий Валерьевич	- исполняющий обязанности главы администрации Индустриального района города Перми»

изложить в следующей редакции:

«Дробинин Дмитрий Валерьевич	- глава администрации Индустриального района города Перми»;

1.6. позицию:

«Заварзин Максим Борисович	- директор муниципального казенного учреждения «Управление технического заказчика»

изложить в следующей редакции:

«Юкляевских Николай Александрович	- и.о. директора муниципального казенного учреждения «Управление технического заказчика»;

1.7. позицию:

«Козенков Александр Николаевич	- глава администрации Ленинского района города Перми»

изложить в следующей редакции:

«Русанов Александр Анатольевич	- глава администрации Ленинского района»;

1.8. позицию:

«Мехоношина Татьяна Николаевна	- первый заместитель начальника департамента земельных отношений администрации города Перми»

изложить в следующей редакции:

«Мехоношина Татьяна Николаевна	- начальник департамента земельных отношений администрации города Перми»;

1.9. позицию:

«Падучев Андрей Анатольевич	- начальник департамента общественной безопасности администрации города Перми»

изложить в следующей редакции:

«Туров Алексей Михайлович	- начальник департамента общественной безопасности администрации города Перми»;

1.10. позицию:

«Филиппов Александр Егорович	- исполняющий обязанности главы администрации Свердловского района города Перми»

изложить в следующей редакции:

«Филиппов Александр Егорович	- глава администрации Свердловского района города Перми».

2. Настоящее постановление вступает в силу со дня официального опубликования в печатном средстве массовой информации «Официальный бюллетень органов местного самоуправления муниципального образования город Пермь».

3. Управлению по общим вопросам администрации города Перми обеспечить опубликование настоящего постановления в печатном средстве массовой информации «Официальный бюллетень органов местного самоуправления

муниципального образования город Пермь».

4. Информационно-аналитическому управлению администрации города Перми обеспечить опубликование (обнародование) настоящего постановления на официальном сайте муниципального образования город Пермь в информационно-телекоммуникационной сети Интернет.

5. Контроль за исполнением настоящего постановления возложить на заместителя главы администрации города Перми Галиханова Д.К.

Глава города Перми А.Н. Дёмкин

РАСПОРЯЖЕНИЯ АДМИНИСТРАЦИИ ГОРОДА ПЕРМИ

АДМИНИСТРАЦИЯ ГОРОДА ПЕРМИ
РАСПОРЯЖЕНИЕ

22.12.2022 № 162

О внесении изменений в состав комиссии по формированию резерва управленческих кадров в администрации города Перми, утвержденный распоряжением администрации города Перми от 28.04.2012 № 45 «О создании комиссии по формированию резерва управленческих кадров в администрации города Перми»

В связи с кадровыми изменениями в администрации города Перми:

1. Внести изменения в состав комиссии по формированию резерва управленческих кадров в администрации города Перми, утвержденный распоряжением администрации города Перми от 28 апреля 2012 г. № 45 «О создании комиссии по формированию резерва управленческих кадров в администрации города Перми» (в ред. от 16.04.2014 № 54, от 05.03.2015 № 28, от 14.02.2017 № 18, от 02.09.2020 № 107), изложив в редакции согласно приложению к настоящему распоряжению.

2. Настоящее распоряжение вступает в силу со дня подписания.

3. Управлению по общим вопросам администрации города Перми обеспечить опубликование настоящего распоряжения в печатном средстве массовой информации «Официальный бюллетень органов местного самоуправления муниципального образования город Пермь».

4. Информационно-аналитическому управлению администрации города Перми обеспечить опубликование (обнародование) настоящего распоряжения на официальном сайте муниципального образования город Пермь в информационно-телекоммуникационной сети Интернет.

5. Контроль за исполнением настоящего распоряжения возложить на руководителя аппарата администрации города Перми Молоковских А.В.

Глава города Перми А.Н. Дёмкин

Приложение
к распоряжению администрации
города Перми
от 22.12.2022 № 162

СОСТАВ
комиссии по формированию резерва управленческих кадров в администрации города Перми

Председатель комиссии:

Молоковских Александр Владимирович	- руководитель аппарата администрации города Перми

Заместитель председателя комиссии:

Полунина Галина Сергеевна	- начальник управления по вопросам муниципальной службы и кадров администрации города Перми

Секретарь комиссии:

Баяндина Светлана Владимировна	- начальник отдела формирования и развития кадрового состава управления по вопросам муниципальной службы и кадров администрации города Перми

Члены комиссии:

Агеев Виктор Геннадьевич	- заместитель главы администрации города Перми
Жданов Олег Михайлович	- председатель Совета Пермской торгово-промышленной палаты (по согласованию)
Колесников Андрей Константинович	- внештатный советник Главы города Перми
Крузель Елена Ипполитовна	- начальник департамента планирования и мониторинга администрации города Перми
Миролюбова Татьяна Васильевна	- декан экономического факультета, доктор экономических наук, профессор, заведующий кафедрой мировой и региональной экономики, экономической теории федерального государственного автономного образовательного учреждения высшего образования «Пермский государственный национальный исследовательский университет» (по согласованию)
Мохов Виктор Павлович	- декан гуманитарного факультета, доктор исторических наук, профессор федерального государственного автономного образовательного учреждения высшего образования «Пермский национальный исследовательский политехнический университет» (по согласованию)
Овсянникова Юлия Анатольевна	- начальник департамента социальной политики администрации города Перми
Хайруллин Эдуард Азатович	- первый заместитель главы администрации города Перми

ПРАВОВЫЕ АКТЫ ФУНКЦИОНАЛЬНЫХ ОРГАНОВ АДМИНИСТРАЦИИ ГОРОДА ПЕРМИ

АДМИНИСТРАЦИЯ ГОРОДА ПЕРМИ

НАЧАЛЬНИК ДЕПАРТАМЕНТА ЖИЛИЩНО-КОММУНАЛЬНОГО ХОЗЯЙСТВА

РАСПОРЯЖЕНИЕ

20.12.2022 № 059-04-03-86

Об утверждении Устава муниципального бюджетного учреждения «Полигон»

В соответствии с Положением о департаменте жилищно-коммунального хозяйства, утвержденным решением Пермской городской Думы от 26 июня 2012 № 138 «О создании департамента жилищно-коммунального хозяйства администрации города Перми», во исполнение пункта 4.6 постановления администрации города Перми от 21.11.2022 № 1174 «О реорганизации Пермского муниципального унитарного предприятия «Полигон» в форме преобразования в муниципальное бюджетное учреждение «Полигон»

1. Утвердить Устав муниципального бюджетного учреждения «Полигон» согласно приложению к настоящему распоряжению.

2. Уполномочить исполняющего обязанности директора муниципального бюджетного учреждения «Полигон» Быкова Василия Витальевича обеспечить осуществление необходимых действий по государственной регистрации Устава.

3. Руководителю муниципального бюджетного учреждения «Полигон» после государственной регистрации Устава, предоставить копию подтверждающего документа о внесении записи в Единый государственный реестр юридических лиц в департамент жилищно-коммунального хозяйства администрации города Перми, департамент имущественных отношений администрации города Перми, департамент финансов администрации города Перми не позднее 7 дней с момента регистрации изменений, вносимых в Устав.

4. Настоящее распоряжение вступает в силу с 01.02.2023, но не ранее дня его официального размещения (опубликования) на официальном сайте муниципального образования город Пермь в информационно-телекоммуникационной сети Интернет.

5. Положения Устава приобретают силу для третьих лиц со дня государственной регистрации Устава.

6. Отделу отраслевой политики:

6.1. обеспечить размещение (опубликование) настоящего распоряжения на официальном сайте муниципального образования город Пермь в информационно-телекоммуникационной сети Интернет;

6.2. обеспечить опубликование настоящего распоряжения в печатном средстве массовой информации «Официальный бюллетень органов местного самоуправления муниципального образования город Пермь».

7. Контроль за исполнением распоряжения оставляю за собой.

Начальник департамента С.А. Баскаков

УТВЕРЖДЕН
распоряжением начальника
департамента
жилищно-коммунального хозяйства
администрации города Перми
от 20.12.2022 № 059-04-03-86

УСТАВ
МУНИЦИПАЛЬНОГО БЮДЖЕТНОГО УЧРЕЖДЕНИЯ «ПОЛИГОН»

город Пермь, 2022 год

1. ОБЩИЕ ПОЛОЖЕНИЯ

1.1. Настоящий Устав разработан в соответствии с Бюджетным Кодексом Российской Федерации, Гражданским кодексом Российской Федерации, Федеральными законами от 12.01.1996 № 7-ФЗ «О некоммерческих организациях», от 06.10.2003 № 131-ФЗ «Об общих принципах организации местного самоуправления в Российской Федерации».

1.2. Муниципальное бюджетное учреждение «Полигон» создано путем реорганизации Пермского муниципального унитарного предприятия «Полигон» в муниципальное бюджетное учреждение «Полигон» на основании постановления администрации города Перми от 21.11.2022 № 1174 «О реорганизации Пермского муниципального унитарного предприятия «Полигон» в форме преобразования в муниципальное бюджетное учреждение города Перми «Полигон».

Учредителем Муниципального бюджетного учреждения «Полигон» (далее - Учреждение) является муниципальное образование город Пермь.

От имени муниципального образования город Пермь полномочия и функции учредителя осуществляет администрация города Перми, отдельные полномочия и функции учредителя по ее поручению осуществляет департамент жилищно-коммунального хозяйства администрации города Перми (далее - Учредитель).

1.3. Собственник имущества Учреждения – муниципальное образование город Пермь. От имени муниципального образования город Пермь полномочия и функции собственника осуществляет департамент имущественных отношений администрации города Перми (далее – Департамент имущественных отношений).

Имущество принадлежит Учреждению на праве оперативного управления.

1.4. Учреждение является юридическим лицом, имеет обособленное имущество, бюджетную смету, самостоятельный баланс, лицевые счета, открытые в департаменте финансов администрации города Перми (далее – Департамент финансов), в органах Федерального казначейства, а также печать с наименованием, штампы, бланки, другие реквизиты.

Учреждение может от своего имени приобретать имущественные и неимущественные права, заключать контракты, договоры и соглашения, быть истцом и ответчиком в суде, арбитражном и третейском судах.

Муниципальные контракты, иные договоры и соглашения, подлежащие исполнению за счет бюджетных средств, Учреждение заключает от имени муниципального образования город Пермь в пределах доведенных Учреждению лимитов бюджетных обязательств, если иное не установлено Бюджетным кодексом Российской Федерации, и с учетом принятых и не исполненных обязательств.

1.5. Учреждение имеет следующее наименование на русском языке:

полное – «Муниципальное бюджетное учреждение «Полигон»,

сокращенное: «МБУ «Полигон».

1.6. Место нахождения Учреждения: г. Пермь, ул. Газеты Звезда, 79.

1.7. Почтовый адрес Предприятия: 614000, г. Пермь, ул. Газеты Звезда, 79.

1.8. Учреждение создано без ограничения срока.

1.9. Учреждение осуществляет свою деятельность в соответствии с законодательством, действующим на территории Российской Федерации, правовыми актами органов самоуправления города Перми, настоящим Уставом, приказами и распоряжениями Учредителя.

1.10. Учреждение отвечает по своим обязательствам денежными средствами, находящимися в его распоряжении.

1.11. Субсидиарную ответственность по обязательству Учреждения несет муниципальное образование город Пермь в лице Учредителя.

1.12. Финансовое обеспечение деятельности Учреждения осуществляется за счет средств бюджета города Перми на основании муниципального задания, выданного Учредителем, а также за счет приносящей доход деятельности Учреждения по оказанию услуг и (или) (выполнению работ).

1.13. К источникам финансового обеспечения Учреждения относятся средства, выделяемые из бюджета муниципального образования город Пермь на выполнение муниципального задания, иные источники, не противоречащие законодательству Российской Федерации.

2. ЦЕЛИ, ПРЕДМЕТ И ВИДЫ ДЕЯТЕЛЬНОСТИ УЧРЕЖДЕНИЯ

2.1. Цели деятельности Учреждения:

2.1.1. своевременное и качественное исполнение муниципального задания;

2.1.2. решение социальных задач в сфере жилищно-коммунального хозяйства и благоустройства территории города Перми.

2.2. Предметом деятельности Учреждения являются:

2.2.1. организация выполнения работ (услуг) по санитарной очистке и содержанию территории города Перми, в том числе обеспечение сбора, накопления, транспортирования, обработки, утилизации, обезвреживания, размещения отходов производства и потребления, а также обеспечение приема снега и снежно-ледяных образований в местах, предназначенных для складирования снега и снежно-ледяных образований, на которых процесс снеготаяния происходит

естественным путем;

2.2.2. эксплуатация, содержание, текущий ремонт, проведение капитального ремонта, реконструкции, строительства объектов сбора, накопления, транспортирования, обработки, утилизации, обезвреживания, размещения отходов производства и потребления;

2.2.3. эксплуатация, содержание, текущий ремонт, капитальный ремонт конструктивных элементов в местах, предназначенных для складирования снега и снежно-ледяных образований, на которых процесс снеготаяния происходит естественным путем;

2.2.4. эксплуатация, включая прием, транспортировку и очистку сточных вод с использованием централизованной системы водоотведения, а также содержание, текущий ремонт системы ливневой канализации, бесхозяйных сетей ливневой канализации на территориях общего пользования города Перми, за исключением земельных участков, находящихся в собственности, владении, пользовании физических или юридических лиц;

2.2.5. проведение работ по сносу многоквартирных домов, признанных аварийными и подлежащими сносу;

2.2.6. проведение работ по ликвидации бесхозяйных отходов на несанкционированных свалках, выявленных на территории города Перми, в том числе территории, занятые городскими лесами, за исключением земельных участков, находящихся в собственности, владении, пользовании физических или юридических лиц;

2.3. Виды деятельности Учреждения

2.3.1. для достижения целей Учреждение осуществляет следующие основные виды деятельности:

2.3.1.1. эксплуатация, содержание, текущий ремонт, капитальный ремонт, реконструкция, строительство объектов сбора, накопления, транспортирования, обработки, утилизации, обезвреживания, размещения отходов производства и потребления;

2.3.1.2. эксплуатация, содержание, текущий ремонт, капитальный ремонт, реконструкция, строительство конструктивных элементов в местах, предназначенных для складирования снега и снежно-ледяных образований, на которых процесс снеготаяния происходит естественным путем;

2.3.1.3. эксплуатация, включая прием, транспортировку и очистку сточных вод с использованием централизованной системы водоотведения, а также содержание, текущий ремонт систем отведения стоков ливневых вод и их элементов (за исключением систем, расположенных на земельных участках и зданиях, строениях, сооружениях юридических и физических лиц или предназначенных для обслуживания указанных земельных участков и объектов);

2.3.1.4. эксплуатация, содержание, текущий ремонт бесхозяйных ливневых систем водоотведения и их элементов (за исключением систем, расположенных на земельных участках и зданиях, строениях, сооружениях юридических и физических лиц или предназначенных для обслуживания указанных земельных участков и объектов) с момента принятия в установленном администрацией города Перми порядке решения о возможности приемки бесхозяйных объектов в муниципальную собственность;

2.3.1.5. обеспечение сбора, накопления, транспортирования, обработки, утилизации, обезвреживания, размещения отходов производства и потребления;

2.3.1.6. обеспечение приема, складирования, при наличии необходимого оборудования утилизации снега и снежно-ледяных образований;

2.3.1.7. проведение работ по ликвидации несанкционированных свалок на территории общего пользования города Перми, включая уборку территории под свалкой, транспортирование и захоронение отходов, за исключением земельных участков, находящихся в собственности, владении, пользовании физических или юридических лиц;

2.3.1.8. проведение работ по рекультивации земель;

2.3.1.9. проведение работ по сносу многоквартирных домов, признанных аварийными и подлежащими сносу, включая работы (услуги) по вывозу (транспортированию), сбору, обработке, размещению отходов, образовавшихся в результате сноса, а также по очистке и планировке земельного участка после сноса зданий (строений);

2.3.1.10. сдача муниципального имущества в аренду, концессию, заключение иных договоров.

2.4. Учреждение вправе сверх установленного муниципального задания выполнять работы, оказывать услуги, относящиеся к его основным видам деятельности, предусмотренным настоящим Уставом, для физических и юридических лиц за плату.

Учреждение вправе осуществлять иные виды деятельности, не являющиеся основными видами деятельности для физических и юридических лиц за плату.

2.5. Виды деятельности, подлежащие лицензированию, осуществляются Учреждением после получения в установленном порядке лицензии.

3. ПРАВА И ОБЯЗАННОСТИ УЧРЕЖДЕНИЯ

3.1. Учреждение вправе:

3.1.1. осуществлять хозяйственную деятельность в соответствии с действующим законодательством Российской Федерации для достижения Целей, определенных настоящим Уставом;

3.1.2. заключать договоры, контракты, соглашения в соответствии с разрешенной Уставом деятельностью;

3.1.3. осуществлять приносящую доход деятельность для достижения целей, определенных настоящим Уставом;

3.1.4. привлекать для консультаций экспертов и специалистов, иных лиц к исполнению работ (услуг) на договорной основе;

3.1.5. представлять Учредителю предложения, касающиеся деятельности Учреждения;

3.1.6. выступать в качестве истца и ответчика в суде, представлять свои интересы в судах общей юрисдикции, третейских и арбитражных судах, в органах государственной власти, органах местного самоуправления, государственных и иных организациях и учреждениях, направлять материалы в правоохранительные органы;

3.1.7. взаимодействовать с территориальными органами и подразделениями администрации города Перми в части выявления, инвентаризации вновь выявленных бесхозяйных объектов инженерной инфраструктуры, в решении задач и выполнении функций, установленных настоящим Уставом;

3.1.8. подготавливать обоснование для проектов заключений о целесообразности приема бесхозяйных объектов инженерной инфраструктуры в муниципальную собственность;

3.1.9. в пределах и сверх установленного муниципального задания выполнять работы, оказывать услуги, относящиеся к его основным видам деятельности, предусмотренных Уставом, для граждан и юридических лиц за плату;

Услуги и (или) работы Учреждением выполняются на основании решений об установлении тарифов на услуги муниципальных учреждений, за исключением случаев, предусмотренных федеральными законами;

3.1.10. устанавливать порядок определения платы за оказание услуг (выполнение работ), не относящихся к основным видам деятельности учреждения;

3.1.11. реализовывать иные права в соответствии с законодательством Российской Федерации, актами органов местного самоуправления и настоящим Уставом.

3.2. Учреждение обязано:

3.2.1. соблюдать требования законодательства Российской Федерации;

3.2.2. обеспечивать решение задач и выполнение функций, установленных настоящим Уставом;

3.2.3. действовать в интересах населения города Перми;

3.2.4. повышать профессиональный уровень работников Учреждения;

3.2.5. соблюдать установленные сроки при принятии решений, рассмотрении обращений граждан и организаций;

3.2.6. по поручению Учредителя формировать список бесхозяйных объектов инженерной инфраструктуры, переданных Учреждению;

3.2.7. участвовать в формировании и исполнении бюджета города Перми;

3.2.8. представлять отчеты в установленные сроки Учредителю и другим органам в соответствии с действующим законодательством Российской Федерации и правовыми актами органов местного самоуправления города Перми;

3.2.9. оказывать консультативно-информационную помощь физическим и юридическим лицам в пределах своей компетенции.

4. ИМУЩЕСТВО УЧРЕЖДЕНИЯ

4.1. Имущество закрепляется за Учреждением на праве оперативного управления в соответствии с Гражданским кодексом Российской Федерации. Имущество, находящееся у Учреждения на праве оперативного управления, отражается на самостоятельном балансе и является муниципальной собственностью города Перми. Право оперативного управления на недвижимое имущество подлежит государственной регистрации в соответствии с действующим законодательством.

4.2. Земельный участок, необходимый для выполнения Учреждением своих уставных задач, предоставляется ему на праве постоянного (бессрочного) пользования.

4.3. На праве оперативного управления закрепляется имущество в виде нежилых помещений, зданий, сооружений, а также оборудование, транспортные средства, инвентарь и другие материальные ценности, относимые к основным средствам.

4.4. Закрепление муниципального имущества на праве оперативного управления осуществляется Департаментом имущественных отношений в соответствии с его целевым назначением и оформляется распоряжением начальника Департамента имущественных отношений.

4.5. Источником формирования имущества и финансовых ресурсов Учреждения являются: имущество, закрепленное за ним на праве оперативного управления; средства, поступающие от сдачи имущества в аренду; средства спонсоров и добровольные пожертвования граждан; иные источники, не запрещенные действующим законодательством.

4.6. Учреждение вправе осуществлять приносящую доходы деятельность лишь постольку, поскольку это служит достижению целей, ради которых оно создано, и соответствующую этим целям, при условии, что такая деятельность указана в его учредительных документах. Доходы, полученные от такой деятельности, и приобретенное за счет этих доходов имущество поступают в самостоятельное распоряжение Учреждения.

4.7. Учреждение без согласия собственника не вправе распоряжаться особо ценным движимым имуществом, закрепленным за ним Департаментом имущественных отношений или приобретенного Учреждением за счет средств, выделенных Учредителем на приобретение такого имущества, а также недвижимым имуществом. Остальным имущест-

вом, находящимся у него на праве оперативного управления, Учреждение вправе распоряжаться самостоятельно, если иное не установлено законом.

4.8. Учреждение вправе сдавать имущество в аренду с согласия Учредителя и Департамента имущественных отношений в случаях, когда распоряжение имуществом путем его передачи в аренду осуществляется в целях обеспечения более эффективной организации основной деятельности Учреждения, для которой оно создано, рационального использования такого имущества. Имущество Учреждения может быть передано в безвозмездное пользование в соответствии с его функциональным назначением с согласия Учредителя и Департамента имущественных отношений, в порядке, предусмотренном действующим законодательством.

4.9. Имущество, переданное в оперативное управление, подлежит переоценке в установленном порядке.

4.10. При осуществлении права оперативного управления имуществом Учреждение обязано: эффективно использовать имущество, использовать имущество строго в соответствии с целями создания бюджетного учреждения, обеспечивать сохранность имущества, не допускать ухудшения технического состояния имущества, это требование не распространяется на ухудшения, связанные с нормальным износом этого имущества в процессе эксплуатации, осуществлять текущий и капитальный ремонт имущества, при этом любые произведенные улучшения имущества возмещению собственником не подлежат.

4.11. Ответственность за сохранность муниципального имущества и использование его по назначению несет руководитель Учреждения.

4.12. Право оперативного управления на имущество прекращается по основаниям и в порядке, установленном действующим законодательством.

4.13. Департамент имущественных отношений вправе изъять излишнее, неиспользуемое или используемое не по назначению имущество, закрепленное им за Учреждением, либо приобретенное Учреждением за счет средств, выделенных ему собственником на приобретение этого имущества. Имуществом, изъятым у муниципального бюджетного учреждения, Департамент имущественных отношений вправе распорядиться по своему усмотрению.

4.14. Имущество ликвидированного Учреждения остается в муниципальной собственности. Решение о его дальнейшем использовании принимается Департаментом имущественных отношений.

4.15. Учреждение вправе направлять в Департамент имущественных отношений предложения по изъятию у него имущества, закрепленного за Учреждением на праве оперативного управления.

4.16. Учреждение отвечает по своим обязательствам всем находящимся у него на праве оперативного управления имуществом, в том числе приобретенным за счет доходов, полученных от приносящей доход деятельности, за исключением особо ценного движимого имущества, закрепленного за Учреждением Департаментом имущественных отношений или приобретенного Учреждением за счет средств, выделенных Учредителем, а также недвижимого имущества независимо от того, по каким основаниям оно поступило в оперативное управление Учреждения и за счет каких средств оно приобретено.

По обязательствам Учреждения, связанным с причинением вреда гражданам, при недостаточности имущества Учреждения, на которое в соответствии с абзацем первым настоящего пункта может быть обращено взыскание, субсидиарную ответственность несет собственник имущества Учреждения.

5. ОРГАНИЗАЦИЯ ДЕЯТЕЛЬНОСТИ УЧРЕЖДЕНИЯ И УПРАВЛЕНИЕ УЧРЕЖДЕНИЕМ

5.1. Учреждение осуществляет самостоятельную хозяйственную деятельность в пределах, установленных настоящим Уставом.

5.2. Учреждение осуществляет взаимодействие с государственными, муниципальными предприятиями, другими предприятиями, организациями и гражданами во всех сферах хозяйственной деятельности на основе договоров, соглашений, контрактов.

5.3. Руководство Учреждением осуществляет директор, назначаемый и освобождаемый от должности в установленном порядке.

5.4. Директор Учреждения:

5.4.1. назначается приказом начальника департамента жилищно-коммунального хозяйства администрации города Перми, срок полномочий директора устанавливается трудовым договором;

5.4.2. подотчетен в своей деятельности Учредителю и осуществляет свою деятельность на основе действующего законодательства Российской Федерации, настоящего Устава, трудового договора, иных нормативных актов, обязательных для Учреждения, а также указаний Учредителя;

5.4.3. действует на принципах единоначалия по вопросам. отнесенным трудовым договором к его компетенции;

5.4.4. по согласованию с Учредителем утверждает штатное расписание, смету расходов на содержание Учреждения, правила внутреннего трудового распорядка, положение об оплате и стимулировании труда работников;

5.4.5. без доверенности представляет интересы Учреждения в судебных органах, в отношениях с органами государственной власти, органами местного самоуправления, юридическими и физическими лицами;

5.4.6. в пределах своей компетенции, установленной трудовым договором, выдает доверенности, открывает ли-

цевые счета, издает приказы и дает указания, обязательные для всех работников Учреждения;

5.4.7. выступает заявителем при государственной регистрации юридического лица, изменений учредительных документов Учреждения.

5.5. Организационная структура Учреждения, штатное расписание, смета на содержание Учреждения, баланс доходов и расходов согласовываются и утверждаются Учредителем.

5.6. Изменения в Устав вносятся по решению Учредителя.

6. УЧЕТ, ОТЧЕТНОСТЬ, КОНТРОЛЬ ДЕЯТЕЛЬНОСТИ УЧРЕЖДЕНИЯ

6.1. Учреждение осуществляет бухгалтерский учет, статистическую отчетность в порядке, установленном действующим законодательством.

6.2. Учреждение представляет Учредителю отчеты о деятельности в сроки и по формам, установленным Учредителем.

6.3. Управление деятельностью Учреждения осуществляет Учредитель и иные органы местного самоуправления в установленном порядке.

6.4. Контроль за деятельностью Учреждения осуществляет Учредитель, иные подразделения администрации города в соответствии с их компетенцией.

6.5. Контроль за эффективностью использования и сохранностью муниципального имущества, закрепленного на праве оперативного управления, осуществляется в порядке, установленном органами местного самоуправления.

7. ХРАНЕНИЕ ДОКУМЕНТОВ УЧРЕЖДЕНИЯ

7.1. Учреждение обязано хранить следующие документы:

- устав Учреждения, а также изменения и дополнения, внесенные в учредительные документы Учреждения и зарегистрированные в установленном порядке;
- решение о создании Учреждения, а также иные решения, связанные с созданием Учреждения и передаваемому имуществу;
- документ, подтверждающий государственную регистрацию Учреждения;
- документы, подтверждающие права Учреждения на имущество, находящееся на его балансе;
- внутренние документы Учреждения;
- решения собственника имущества Учреждения, касающиеся деятельности Предприятия;
- аудиторские заключения, заключения органов государственного или муниципального финансового контроля;
- иные документы, предусмотренные федеральными законами и иными нормативными правовыми актами, настоящим Уставом, внутренними документами Учреждения, решения Учредителя.

7.2. Учреждение хранит указанные документы по месту нахождения Учреждения.

7.3. При ликвидации Учреждения указанные документы передаются на хранение в государственный архив в порядке, установленном законодательством Российской Федерации.

8. ЛИКВИДАЦИЯ И РЕОРГАНИЗАЦИЯ УЧРЕЖДЕНИЯ

8.1. Изменение типа Учреждения, а также реорганизация Учреждения в виде слияния, присоединения, разделения, выделения производится Учредителем на основании правового акта администрации города Перми, принятого в установленном порядке.

8.2. Учредитель Учреждения после принятия решения о реорганизации Учреждения обязан письменно уведомить об этом кредиторов реорганизуемого Учреждения.

8.3. Учреждение считается реорганизованным с момента государственной регистрации вновь возникшего Учреждения, за исключением случаев в форме присоединения.

8.4. Ликвидация Учреждения производится в порядке, установленном действующим законодательством, на основании правового акта администрации города Перми.

8.5. Учреждение может быть ликвидировано:

- по решению учредителя на основании правового акта администрации города Перми;
- по решению суда в случаях, определенных Гражданским кодексом Российской Федерации;
- по решению собственника имущества и распоряжении собственником имуществом ликвидированного Учреждения, если иное не предусмотрено законодательством.

8.6. Имущество ликвидированного Учреждения остается в муниципальной собственности. Решение о дальнейшем использовании имущества принимается Департаментом имущественных отношений.

8.7. Учреждение считается ликвидированным после внесения об этом записи в Единый государственный реестр юридических лиц.

АДМИНИСТРАЦИЯ ГОРОДА ПЕРМИ

НАЧАЛЬНИК ДЕПАРТАМЕНТА ФИНАНСОВ

РАСПОРЯЖЕНИЕ

14.12.2022 № 059-06-01.01-03-р-302

О внесении изменений в устав муниципального казенного учреждения «Центр бухгалтерского учета и отчетности» города Перми, утвержденный распоряжением заместителя главы администрации города Перми - начальника департамента финансов администрации города Перми от 25.12.2018 № СЭД-059-06-01.01-03-р-179

В соответствии со статьей 14 Федерального закона от 12.01.1996 № 7-ФЗ «О некоммерческих организациях», постановлениями администрации города Перми от 28.01.2011 № 24 «О порядке создания, реорганизации, изменении типа и ликвидации муниципальных учреждений города Перми, утверждения уставов муниципальных учреждений и внесения в них изменений», от 21.12.2018 № 1018 «О создании муниципального казенного учреждения «Центр бухгалтерского учета и отчетности» города Перми»:

1. Внести изменения в устав муниципального казенного учреждения «Центр бухгалтерского учета и отчетности» города Перми, утвержденный распоряжением заместителя главы администрации города Перми - начальника департамента финансов администрации города Перми от 25 декабря 2018 г. № СЭД-059-06-01.01-03-р-179, согласно приложению к настоящему распоряжению.

2. Уполномочить директора муниципального казенного учреждения «Центр бухгалтерского учета и отчетности» города Перми Мельникову Т.М. на осуществление необходимых действий по государственной регистрации изменений, вносимых в устав.

3. Директору муниципального казенного учреждения «Центр бухгалтерского учета и отчетности» города Перми Мельниковой Т.М. после государственной регистрации изменений, вносимых в устав учреждения, представить копии листа записи о внесении записи в Единый государственный реестр юридических лиц, изменений, внесенных в устав в департамент финансов администрации города Перми, департамент имущественных отношений администрации города Перми в пятидневный срок с даты регистрации изменений, вносимых в устав.

4. Настоящее распоряжение вступает в силу со дня официального опубликования в печатном средстве массовой информации «Официальный бюллетень органов местного самоуправления муниципального образования город Пермь».

5. Директору муниципального казенного учреждения «Центр бухгалтерского учета и отчетности» города Перми Мельниковой Т.М. обеспечить направление настоящего распоряжения в управление по общим вопросам администрации города Перми для опубликования в печатном средстве массовой информации «Официальный бюллетень органов местного самоуправления муниципального образования город Пермь» и в информационно-аналитическое управление администрации города Перми для опубликования (обнародования) на официальном сайте муниципального образования город Пермь в информационно-телекоммуникационной сети Интернет.

6. Контроль за исполнением распоряжения возложить на начальника управления учета и отчетности департамента финансов администрации города Перми Чудинову В.Г.

В.С. Титяпкина

УТВЕРЖДЕНЫ
распоряжением начальника
департамента финансов
администрации города Перми
от 14.12.2022 № 059-06-01.01-03-р-302

ИЗМЕНЕНИЯ
в Устав муниципального казенного учреждения
«Центр бухгалтерского учета и отчетности» города Перми

г. Пермь, 2022 г.

1. в пункте 4.3:

1.1 абзац первый изложить в следующей редакции:

«4.3. Непосредственное управление деятельностью Учреждения осуществляет директор. Назначение на должность директора Учреждения производится Учредителем на условиях срочного трудового договора на 1 год с возможностью продления трудовых отношений на срок не более 5 лет в соответствии с трудовым законодательством Российской Федерации.».

1.2 в абзаце втором слова «заместителю главы администрации города Перми - начальнику департамента финансов администрации города Перми» заменить словами «начальнику департамента финансов администрации города Перми».

ПРАВОВЫЕ АКТЫ ТЕРРИТОРИАЛЬНЫХ ОРГАНОВ АДМИНИСТРАЦИИ ГОРОДА ПЕРМИ

АДМИНИСТРАЦИЯ ГОРОДА ПЕРМИ

ГЛАВА АДМИНИСТРАЦИИ ИНДУСТРИАЛЬНОГО РАЙОНА

РАСПОРЯЖЕНИЕ

20.12.2022 № 059-16-01-03-306

Об утверждении Программы профилактики рисков причинения вреда (ущерба) охраняемым законом ценностям при осуществлении муниципального контроля в сфере благоустройства на территории Индустриального района города Перми на 2023 год

В соответствии с Федеральными законами от 06 октября 2003 г. № 131-ФЗ«Об общих принципах организации местного самоуправления в Российской Федерации», от 31 июля 2020 г. № 248-ФЗ «О государственном контроле (надзоре) и муниципальном контроле в Российской Федерации», постановлением Правительства Российской Федерации от 25 июня 2021 г. № 990 «Об утверждении Правил разработки и утверждения контрольными (надзорными) органами программы профилактики рисков причинения вреда (ущерба) охраняемым законом ценностям», решениями Пермской городской Думы от 29 января 2013 г. № 7 «О территориальных органах администрации города Перми»,от 15 декабря 2020 г. № 277 «Об утверждении Правил благоустройства территории города Перми», от 21 декабря 2021 г. № 319 «О муниципальном контроле в сфере благоустройства на территории города Перми»:

1. Утвердить прилагаемую Программу профилактики рисков причинения вреда (ущерба) охраняемым законом ценностям при осуществлении муниципального контроля в сфере благоустройства на территории Индустриального района города Перми на 2023 год (далее – Программа).

2. Должностным лицам администрации Индустриального района города Перми обеспечить выполнение мероприятий в соответствии с разделом III Программы.

3. Сектору по работе с обращениями граждан и информированию населения администрации Индустриального района города Перми в течение 5 рабочих дней со дня подписания настоящего распоряжения обеспечить опубликование настоящего распоряжения в печатном средстве массовой информации «Официальный бюллетень органов местного самоуправления муниципального образования город Пермь», а также размещение распоряжения на официальном сайте администрации Индустриального района города Перми в информационно-телекоммуникационной сети Интернет.

4. Настоящее распоряжение вступает в силу со дня официального опубликования в печатном средстве массовой информации «Официальный бюллетень органов местного самоуправления муниципального образования город Пермь».

5. Контроль за исполнением настоящего распоряжения возложить на первого заместителя главы администрации Индустриального района города Перми Безденежных Д.И.

Д.В. Дробинин

УТВЕРЖДЕНА
распоряжением главы администрации
Индустриального района города Перми
от 20.12.2022 № 059-16-01-03-306

ПРОГРАММА ПРОФИЛАКТИКИ РИСКОВ ПРИЧИНЕНИЯ ВРЕДА (УЩЕРБА) ОХРАНЯЕМЫМ ЗАКОНОМ ЦЕННОСТЯМ ПО МУНИЦИПАЛЬНОМУ КОНТРОЛЮ В СФЕРЕ БЛАГОУСТРОЙСТВА НА ТЕРРИТОРИИ ИНДУСТРИАЛЬНОГО РАЙОНА ГОРОДА ПЕРМИ НА 2023 ГОД

1. Программа профилактики рисков причинения вреда (ущерба) охраняемым законом ценностям (далее – Программа профилактики) на 2023 год разработана в соответствии со статьей 44 Федерального закона от 31.07.2020 № 248-ФЗ «О государственном контроле (надзоре) и муниципальном контроле в Российской Федерации», постановлением Правительства РФ от 25.06.2021 № 990 «Об утверждении Правил разработки и утверждения контрольными (надзорными) органами программы профилактики рисков причинения вреда (ущерба) охраняемым законом ценностям».

2. Профилактика рисков причинения вреда (ущерба) охраняемым законом ценностям проводится в рамках осуществления муниципального контроля в сфере благоустройства.

3. Программа профилактики реализуется в 2023 году и содержит информацию о текущем состоянии осуществления муниципального контроля в сфере благоустройства, перечень профилактических мероприятий на 2023 год.

Раздел I.
АНАЛИЗ ТЕКУЩЕГО СОСТОЯНИЯ ОСУЩЕСТВЛЕНИЯ МУНИЦИПАЛЬНОГО КОНТРОЛЯ В СФЕРЕ БЛАГОУСТРОЙСТВА, ОПИСАНИЕ ТЕКУЩЕГО УРОВНЯ РАЗВИТИЯ ПРОФИЛАКТИЧЕСКОЙ ДЕЯТЕЛЬНОСТИ КОНТРОЛЬНЫХ ОРГАНОВ, ХАРАКТЕРИСТИКА ПРОБЛЕМ, НА РЕШЕНИЕ КОТОРЫХ НАПРАВЛЕНА ПРОГРАММА ПРОФИЛАКТИКИ

1. В соответствии с пунктом 3.51 Типового положения о территориальном органе администрации города Перми, утвержденного решением Пермской городской Думы от 29.01.2013 № 7, администрация Индустриального района города Перми осуществляет в пределах своей компетенции муниципальный контроль в сфере благоустройства на территории Индустриального района города Перми в соответствии с действующим законодательством и нормативными правовыми актами города Перми.

2. Предметом муниципального контроля в сфере благоустройства (далее – Муниципальный контроль) является соблюдение организациями, гражданами, в том числе осуществляющими предпринимательскую деятельность, Правил благоустройства территории города Перми, утвержденных решением Пермской городской Думы от 15.12.2020 № 277, в том числе требований к обеспечению доступности для инвалидов объектов социальной, инженерной и транспортной инфраструктур и предоставляемых услуг;

выполнение контролируемыми лицами предписаний уполномоченного органа об устранении выявленных нарушений обязательных требований Правил благоустройства территории города Перми, утвержденных решением Пермской городской Думы от 15.12.2020 № 277, вынесенных по результатам проведения контрольных мероприятий.

3. Объектами муниципального контроля являются: деятельность, действия (бездействие) контролируемых лиц, в рамках которых должны соблюдаться обязательные требования, в том числе предъявляемые к контролируемым лицам, осуществляющим деятельность, действия (бездействие),

результаты деятельности контролируемых лиц, в том числе продукция (товары), работы и услуги, к которым предъявляются обязательные требования,

здания, помещения, сооружения, линейные объекты, территории, включая водные, земельные и лесные участки, оборудование, устройства, предметы, материалы, компоненты природной среды, природные и природно-антропогенные объекты, другие объекты, которыми контролируемые лица владеют и (или) пользуются, компоненты природной среды, природные и природно-антропогенные объекты, не находящиеся во владении и (или) в пользовании граждан или организаций, к которым предъявляются обязательные требования (далее - производственные объекты).

Под контролируемыми лицами при осуществлении Муниципального контроля понимаются организации, граждане, в том числе осуществляющие предпринимательскую деятельность, действия (бездействие) или результаты деятельности которых либо производственные объекты, находящиеся во владении и (или) в пользовании которых, подлежат Муниципальному контролю.

4. В рамках профилактики рисков причинения вреда (ущерба) охраняемым законом ценностям при осуществлении Муниципального контроля в соответствии с Программой профилактики рисков причинения вреда (ущерба) охраняемым законом ценностям по муниципальному контролю в сфере благоустройства на территории Индустриального района города Перми на 2022 год, утвержденной распоряжением главы администрации Индустриального района города Перми от 28.01.2022 № 059-16-01-03-48, в 2022 году осуществляются следующие мероприятия: информирование, консультирование, объявление предостережения.

Информирование контролируемых лиц и иных заинтересованных лиц по вопросам соблюдения обязательных требований Правил благоустройства территории города Перми осуществляется путем размещения на официальном сайте органа контроля в информационно-телекоммуникационной сети Интернет следующих сведений:

- тексты нормативных правовых актов, регулирующих осуществление муниципального контроля в сфере благоустройства;

- сведения об изменениях, внесенных в нормативные правовые акты, регулирующие осуществление муниципального контроля в сфере благоустройства, о сроках и порядке их вступления в силу;

- перечень нормативных правовых актов с указанием структурных единиц этих актов, содержащих обязательные требования, оценка соблюдения которых является предметом контроля, а также информацию о мерах ответственности, применяемых при нарушении обязательных требований, с текстами в действующей редакции;

- программа профилактики рисков причинения вреда (ущерба) охраняемым законом ценностям по муниципальному контролю в сфере благоустройства на территории Индустриального района города Перми на 2022 год;

- сведения о способах получения консультаций по вопросам соблюдения обязательных требований;

- сведения о порядке досудебного обжалования решений контрольного (надзорного) органа, действий (бездействия) его должностных лиц.

Консультирование контролируемых лиц и их представителей осуществляется по вопросам, связанным с организацией и осуществлением Муниципального контроля по телефону, на личном приеме либо в ходе проведения профилактических мероприятий, контрольных мероприятий. Консультирование в письменной форме осуществляется в порядке и сроки, установленные Федеральным законом от 02.05.2006 № 59-ФЗ «О порядке рассмотрения обращений граждан Российской Федерации».

При наличии сведений о готовящихся нарушениях обязательных требований или признаках нарушений обязательных требований и (или) в случае отсутствия подтвержденных данных о том, что нарушение обязательных требований причинило вред (ущерб) охраняемым законом ценностям либо создало угрозу причинения вреда (ущерба) охраняемым законом ценностям, контролируемому лицу объявляется предостережение о недопустимости нарушения обязательных требований и предлагается принять меры по обеспечению соблюдения обязательных требований.

За истекший период 2022 года объявлено 165 предостережений, которые зарегистрированы в ФГИС «Единый реестр контрольных (надзорных) мероприятий».

5. В рамках осуществления муниципального контроля в сфере благоустройства на территории города Перми план проверок администрацией района на 2022 год не формировался. Плановые проверки в 2022 году не проводились.

Во исполнение постановления Правительства Российской Федерации от 10.03.2022 № 336 «Об особенностях организации и осуществления государственного контроля (надзора), муниципального контроля» (далее - Постановление) администрацией района проводятся контрольные (надзорные) мероприятия без взаимодействия (далее – КНМ). За истекший период 2022 года поведено 166 КНМ (выездное обследование), по результатам которых объявлены предостережения и осуществлена процедура по согласованию 10 внеплановых проверок (инспекционный визит) с прокуратурой. В согласовании по 9 материалам администрации района отказано по причине отсутствия непосредственной угрозы жизни и здоровью граждан. Согласована и проведена 1 внеплановая проверка, контролируемое лицо не присутствовало, по результатам проверки направлено предписание об устранении выявленных нарушений, инициировано согласование проведения проверки исполнения предписания, в согласовании отказано.

6. Проблемы, на решение которых направлена программа профилактики:

повышение эффективности проводимой администрацией Индустриального района города Перми работы по предупреждению нарушений организациями, гражданами, в том числе осуществляющими предпринимательскую деятельность обязательных требований Правил благоустройства территории города Перми;

улучшение информационного обеспечения деятельности территориального органа по предупреждению нарушений организациями, гражданами, в том числе осуществляющими предпринимательскую деятельность обязательных требований;

уменьшение общего числа нарушений организациями, гражданами, в том числе осуществляющими предпринимательскую деятельность обязательных требований.

7. Профилактические мероприятия проводятся администрацией Индустриального района города Перми в целях стимулирования добросовестного соблюдения обязательных требований контролируемыми лицами, устранения условий, причин и факторов, способных привести к нарушениям обязательных требований и (или) причинению вреда (ущерба) охраняемым законом ценностям, а также создания условий для доведения обязательных требований до контролируемых лиц, повышения информированности о способах их соблюдения.

Проведение профилактических мероприятий, направленных на снижение риска причинения вреда (ущерба), является приоритетным по отношению к проведению контрольных мероприятий.

Раздел II. ЦЕЛИ И ЗАДАЧИ РЕАЛИЗАЦИИ ПРОГРАММЫ ПРОФИЛАКТИКИ РИСКОВ ПРИЧИНЕНИЯ ВРЕДА (УЩЕРБА) ОХРАНЯЕМЫМ ЗАКОНОМ ЦЕННОСТЯМ ПРИ ОСУЩЕСТВЛЕНИИ МУНИЦИПАЛЬНОГО КОНТРОЛЯ В СФЕРЕ БЛАГОУСТРОЙСТВА НА ТЕРРИТОРИИ ГОРОДА ПЕРМИ НА 2023 ГОД

1. Программа профилактики направлена на достижение следующих целей:

стимулирование добросовестного соблюдения обязательных требований всеми контролируемыми лицами;

устранение условий, причин и факторов, способных привести к нарушениям обязательных требований и (или) причинению вреда (ущерба) охраняемым законом ценностям;

создание условий для доведения обязательных требований до контролируемых лиц, повышение информированности о способах их соблюдения.

2. Основными задачами Программы профилактики являются:

укрепление системы профилактики рисков причинения вреда (ущерба) охраняемым законом ценностям путем активизации профилактической деятельности;

выявление причин, факторов и условий, способствующих нарушениям обязательных требований;

повышение правосознания и правовой культуры подконтрольных субъектов при соблюдении обязательных требований.

Раздел III. ПЕРЕЧЕНЬ ПРОФИЛАКТИЧЕСКИХ МЕРОПРИЯТИЙ, СРОКИ (ПЕРИОДИЧНОСТЬ) ИХ ПРОВЕДЕНИЯ НА 2023 ГОД

№ п/п	Вид профилактического мероприятия	Наименование мероприятия	Срок реализации мероприятия	Ответственный исполнитель
1	2	3	4	5
1.	**Информирование**	Размещение на официальном сайте территориального органа в информационно-телекоммуникационной сети Интернет, в средствах массовой информации и в иных формах следующих сведений: - тексты нормативных правовых актов, регулирующих осуществление муниципального контроля в сфере благоустройства; - сведения об изменениях, внесенных в нормативные правовые акты, регулирующие осуществление муниципального контроля в сфере благоустройства, о сроках и порядке их вступления в силу; - перечень нормативных правовых актов с указанием структурных единиц этих актов, содержащих обязательные требования, оценка соблюдения которых является предметом муниципального контроля в сфере благоустройства, а также информацию о мерах ответственности, применяемых при нарушении обязательных требований, с текстами в действующей редакции; - программу профилактики рисков причинения вреда; - сведения о способах получения консультаций по вопросам соблюдения обязательных требований; - сведения о порядке досудебного обжалования решений контрольного (надзорного) органа, действий (бездействия) его должностных лиц.	При внесении изменений в законодательство 25.12.2022	Должностные лица, уполномоченные на осуществление муниципального контроля в сфере благоустройства
2.	**Консультирование**	Осуществляется по обращениям контролируемых лиц и их представителей по вопросам, связанным с организацией и осуществлением муниципального контроля в сфере благоустройства. Консультирование осуществляется без взимания платы. Консультирование может осуществляться уполномоченным должностным лицом администрации района, сотрудниками администрации района по телефону, посредством видео-конференц-связи, на личном приеме, либо в ходе проведения профилактических мероприятий, контрольных мероприятий. Консультирование осуществляется по следующим вопросам: организация и осуществление муниципального контроля в сфере благоустройства; порядок осуществления профилактических, контрольных мероприятий. Консультирование в письменной форме осуществляется в следующих случаях: контролируемым лицом представлен письменный запрос о предоставлении письменного ответа по вопросам консультирования; за время консультирования предоставить ответ на поставленные вопросы невозможно; ответ на поставленные вопросы требует дополнительного запроса сведений от органов власти или иных лиц.	Постоянно	Должностные лица, уполномоченные на осуществление муниципального контроля в сфере благоустройства
3.	**Объявление предостережения**	При поступлении в администрацию района сведений о готовящихся или возможных нарушениях обязательных требований, контролируемому лицу объявляется предостережение о недопустимости нарушения обязательных требований и предлагается принять меры по обеспечению соблюдения обязательных требований.	При наличии сведений о готовящихся нарушениях требований Правил благоустройства или о признаках нарушений требований Правил благоустройства и (или) в случае отсутствия подтвержденных данных о том, что нарушение требований Правил благоустройства причинило вред (ущерб) охраняемым законом ценностям либо создало угрозу причинения вреда (ущерба) охраняемым законом ценностям	Должностные лица, уполномоченные на осуществление муниципального контроля в сфере благоустройства

Раздел IV. ПОКАЗАТЕЛИ РЕЗУЛЬТАТИВНОСТИ И ЭФФЕКТИВНОСТИ ПРОГРАММЫ ПРОФИЛАКТИКИ НА 2023 ГОД

№ п/п	Наименование показателя	Целевой показатель
1	2	3
1.	Полнота информации, размещенной на официальном сайте контрольного органа в сети «Интернет» в соответствии с частью 3 статьи 46 Федерального закона от 31 июля 2021 г. № 248-ФЗ «О государственном контроле (надзоре) и муниципальном контроле в Российской Федерации»	100%
2.	Доля лиц, получивших консультации, от общего количества обратившихся за консультациями	100 %
3.	Доля предостережений о недопустимости нарушения обязательных требований, по которым контролируемыми лицами в установленный срок обеспечено соблюдение обязательных требований, указанных в таком предостережении, от общего числа объявленных предостережений о недопустимости нарушения обязательных требований	Не менее 80%

РАЗДЕЛ ВТОРОЙ
ОФИЦИАЛЬНАЯ ИНФОРМАЦИЯ

ИНФОРМАЦИЯ
о ходе реализации инициативного проекта, в том числе об использовании денежных средств,
об имущественном и (или) трудовом участии заинтересованных в его реализации лиц

Обустройство сквера у Дворца культуры им. Чехова в Орджоникидзевском районе города Перми
(наименование инициативного проекта)

Предусмотрено инициативным проектом, руб.				Стоимость заключенных муниципальных контрактов, договоров, соглашений, руб.	Остаток не использованных в текущем году средств, руб.
всего	в том числе:				
	средства бюджета города Перми	финансовое участие заинтересованных лиц в реализации инициативного проекта в денежном эквиваленте	имущественное и (или) трудовое участие заинтересованных лиц в реализации инициативного проекта в денежном эквиваленте		
1 = 2 + 3 + 4	2	3	4	5	6 = (2 + 3) - 5
2 106 000,00	2 000 000,00	106 000,00	0,00	1 969 110,00	136 890,00

Глава города Перми А.Н. Дёмкин

Дата
М.П.

ИНФОРМАЦИЯ
о ходе реализации инициативного проекта, в том числе об использовании денежных средств,
об имущественном и (или) трудовом участии заинтересованных в его реализации лиц
Обустройство скейтплощадки по ул. Генерала Доватора, 1 в микрорайоне «Кислотные дачи» Орджоникидзевского района города Перми
(наименование инициативного проекта)

Предусмотрено инициативным проектом, руб.				Стоимость заключенных муниципальных контрактов, договоров, соглашений, руб.	Остаток не использованных в текущем году средств, руб.
всего	в том числе:				
	средства бюджета города Перми	финансовое участие заинтересованных лиц в реализации инициативного проекта в денежном эквиваленте	имущественное и (или) трудовое участие заинтересованных лиц в реализации инициативного проекта в денежном эквиваленте		
1 = 2 + 3 + 4	2	3	4	5	6 = (2 + 3) - 5
1 052 700,00	1 000 000,00	52 700,00	0,00	984 274,50	68 425,50

Глава города Перми А.Н. Дёмкин
Дата
М.П.

ОТЧЕТ
об итогах реализации инициативного проекта
Обустройство сквера у Дворца культуры им. Чехова в Орджоникидзевском районе города Перми
(наименование инициативного проекта)

Сведения о поступлении денежных средств в разрезе источников финансирования:

Предусмотрено средств на реализацию инициативного проекта, руб.				Фактическое поступление средств на реализацию инициативного проекта, руб.			Использовано средств на реализацию инициативного проекта, руб.			Остаток неиспользованных средств, руб.
всего	ДС1	ДС2	ДС3	всего	ДС1	ДС2	всего	ДС1	ДС2	
1 = 2 + 3 + 4	2	3	4	5 = 6 + 7	6	7	8 = 9 + 10	9	10	11 = 5 - 8
2 106 000,00	2 000 000,00	106 000,00	0,00	2 106 000,00	2 000 000,00	106 000,00	1 969 110,00	1 870 000,00	99 110,00	136 890,00

ДС1 – средства бюджета города Перми;
ДС2 – финансовое участие заинтересованных лиц в реализации инициативного проекта в денежном эквиваленте;

ДС3 – имущественное и (или) трудовое участие заинтересованных лиц в реализации инициативного проекта в денежном эквиваленте.
Информация о реализации инициативного проекта:

№	Наименование	Ед. изм.	План	Факт
1	2	3	4	5
1	Заключение муниципального(-ых) контракта(-ов) (договора(-ов), соглашения(-й)) в соответствии с действующим законодательством на выполнение работ, поставку товара, оказание услуг для муниципальных нужд в рамках реализации инициативного проекта	мес.	3	3
2	Реализация инициативного проекта в течение календарного года	день	274	249

Глава города Перми А.Н. Дёмкин

Дата
М.П.

СООБЩЕНИЕ
о предложении, поступившем к рассмотрению на заседании Общественного совета по топонимике при Главе города Перми

В целях привлечения внимания жителей города Перми к вопросам наименования городских объектов и установки объектов монументального искусства на территории города Перми департамент культуры и молодежной политики администрации города Перми сообщает, что для рассмотрения на Общественном совете по топонимике при Главе города Перми поступило предложение о присвоении новой улице в жилом районе «Липовая гора» Свердловского района города Перми наименования «Майора Теплова».

Жители города Перми, организации и иные заинтересованные лица могут направлять мнения по данным предложениям в департамент культуры и молодежной политики администрации города Перми по адресу: 614000, г. Пермь, ул. Ленина, 27 или на электронный адрес: saprykina-ns@gorodperm.ru, dkmp@gorodperm.ru.

Заключение о результатах публичных слушаний от «21» декабря 2022 г. № 37

Настоящее заключение подготовлено департаментом градостроительства и архитектуры администрации города Перми на основании протокола публичных слушаний от «20» декабря 2022 г. № 37 по проекту о внесении изменений в Правила землепользования и застройки города Перми, утвержденные решением Пермской городской Думы от 26 июня 2007 г. № 143 (далее – Правила), в части:

объектов III класса вредности (ПК-3) в отношении территории, включающей земельные участки с кадастровыми номерами 59:01:4411453:129, 59:01:4411453:13, расположенные по ул. Куйбышева, 140 и 140а в Свердловском районе города Перми;

включения в перечень условно разрешенных видов использования земельных участков и объектов капитального строительства градостроительного регламента территориальной зоны обслуживания промышленности, торговли, складирования и мелкого производства (Ц-6), установленного статьей 52.1 Правил, вида разрешенного использования «Хранение автотранспорта (код 2.7.1)».

Количество участников публичных слушаний, принявших участие в публичных слушаниях, составило: 0 человек.

По результатам рассмотрения замечаний и предложений участников публичных слушаний, постоянно проживающих на территории, в пределах которой проведены публичные слушания, установлено:

№	Содержание внесенных предложений/замечаний	Выводы по результатам рассмотрения предложения, поступившего от участника публичных слушаний	Аргументированные рекомендации организатора публичных слушаний о целесообразности (нецелесообразности) учета внесенных предложений и замечаний
1	отсутствует		

По результатам рассмотрения замечаний и предложений иных участников публичных слушаний установлено:

№	Содержание внесенных предложений/замечаний	Выводы по результатам рассмотрения предложения, поступившего от участника публичных слушаний	Аргументированные рекомендации организатора публичных слушаний о целесообразности (нецелесообразности) учета внесенных предложений и замечаний
1	отсутствует		

Процедура публичных слушаний соблюдена.

Норова Мария Викторовна,
начальник департамента градостроительства
и архитектуры администрации города Перми

ПРАВИТЕЛЬСТВО ПЕРМСКОГО КРАЯ

РАСПОРЯЖЕНИЕ

20.12.2022 № 464-рп

Об изъятии земельных участков и объектов недвижимого имущества для государственных нужд Пермского края

В соответствии со статьями 279, 280, 281 Гражданского кодекса Российской Федерации, статьей 49, главой VII.1 Земельного кодекса Российской Федерации, пунктом 4 части 1 статьи 3 Закона Пермского края от 01 июля 2009 г. № 463-ПК «О полномочиях органов государственной власти Пермского края в сфере земельных отношений», распоряжением Правительства Пермского края от 31 августа 2022 г. № 312-рп «О принятии решения о комплексном развитии территории нежилой застройки в микрорайоне «Разгуляй» Ленинского района города Перми (благоустройство)», Адресной инвестиционной программой Пермского края, утвержденной постановлением Правительства Пермского края от 01 октября 2021 г. № 730-п, в целях реализации комплексного развития территории нежилой застройки в микрорайоне «Разгуляй» Ленинского района города Перми:

1. Изъять в установленном порядке для государственных нужд Пермского края в целях реализации комплексного развития территории нежилой застройки в микрорайоне «Разгуляй» Ленинского района города Перми земельные участки и расположенные на таких земельных участках объекты недвижимого имущества согласно приложению к настоящему распоряжению (далее соответственно – земельные участки, объекты недвижимого имущества).

2. Министерству по управлению имуществом и градостроительной деятельности Пермского края (далее – Министерство) в течение семи рабочих дней со дня принятия настоящего распоряжения:

2.1. обеспечить опубликование в порядке, установленном для официального опубликования (обнародования) правовых актов, сообщения о принятом распоряжении об изъятии земельных участков и расположенных на них объектов недвижимого имущества;

2.2. обеспечить размещение на своем официальном сайте в информационно-телекоммуникационной сети «Интернет» сообщения о принятом распоряжении об изъятии земельных участков и расположенных на них объектов недвижимого имущества;

2.3. направить для исполнения копию настоящего распоряжения в государственное казенное учреждение Пермского края «Управление капитального строительства Пермского края» (далее – Учреждение);

2.4. направить копию настоящего распоряжения в территориальный орган Федеральной службы государственной регистрации, кадастра и картографии.

3. Учреждению:

3.1. в течение семи рабочих дней со дня вступления в силу настоящего распоряжения обеспечить размещение на информационном щите в границах территории, в отношении которой принято распоряжение о ее комплексном развитии, сообщения об изъятии земельных участков и расположенных на них объектов недвижимого имущества;

3.2. в течение семи рабочих дней со дня вступления в силу настоящего распоряжения уведомить правообладателей земельных участков и объектов недвижимого имущества о предстоящем изъятии путем направления копии настоящего распоряжения в соответствии с подпунктом 4 пункта 4 статьи 56.12 Земельного кодекса Российской Федерации;

3.3. организовать работы по оценке рыночной стоимости земельных участков и объектов недвижимого имущества;

3.4. заключить в установленном законом порядке соглашения об изъятии земельных участков и объектов недвижимого имущества с их правообладателями (далее – Соглашения);

3.5. совместно с Министерством обеспечить в установленном порядке государственную регистрацию в Едином государственном реестре недвижимости права собственности Пермского края на изъятые земельные участки и объекты недвижимого имущества, расположенные на земельных участках;

3.6. в течение 10 календарных дней со дня государственной регистрации права собственности Пермского края на изъятые земельные участки и объекты недвижимого имущества направить в Министерство копии Соглашений и документы, на основании которых определена

рыночная стоимость изымаемых земельных участков и объектов недвижимого имущества, для включения изъятого имущества в казну Пермского края.

4. Настоящее распоряжение вступает в силу со дня его официального опубликования.

5. Контроль за исполнением распоряжения возложить на министра по управлению имуществом и градостроительной деятельности Пермского края.

Губернатор Пермского края Д.Н. Махонин

Приложение
к распоряжению
Правительства Пермского края
от 20.12.2022 № 464-рп

ЗЕМЕЛЬНЫЕ УЧАСТКИ

и расположенные на таких земельных участках объекты недвижимого имущества, изымаемые для государственных нужд Пермского края в целях реализации комплексного развития территории нежилой застройки в микрорайоне «Разгуляй» Ленинского района города Перми (благоустройство)

№ п/п	Адрес земельного участка	Кадастровый номер земельного участка	Общая площадь земельного участка, кв. м	Площадь изъятия земельного участка, кв. м	Правообладатель земельного участка	Вид права на земельный участок	Кадастровый (условный) номер объекта недвижимого имущества, расположенного на земельном участке	Наименование, назначение объекта недвижимого имущества	Правообладатель объекта недвижимого имущества	Вид права на объект недвижимого имущества
1	2	3	4	5	6	7	8	9	10	11
1	Пермский край, г. Пермь, р-н Ленинский, севернее квартала № 41	59:01:4410041:10	906	906	Проснев Дмитрий Александрович	Общая долевая собственность, 1/19	59:01:0000000:58939 в лит. А 59:01:0000000:89367	Гараж-бокс, нежилое	Проснев Дмитрий Александрович	Собственность
					Палкина Елена Леонидовна	Общая долевая собственность, 1/19	59:01:0000000:53624 в лит. Б 59:01:0000000:89345	Гараж-бокс с овощной ямой, нежилое	Палкина Елена Леонидовна	Собственность
					Крючкова Валерия Викторовна	Общая долевая собственность, 1/19	59:01:0000000:70117 в лит. А 59:01:0000000:89367	Гараж-бокс с овощной ямой, нежилое	Крючкова Валерия Викторовна	Собственность
					Голубев Александр Михайлович	Общая долевая собственность, 1/19	59:01:0000000:58940 в лит. А 59:01:0000000:89367	Гараж-бокс, нежилое	Голубев Александр Михайлович	Собственность
					Лепешкина Галина Марковна	Общая долевая собственность, 1/19	59:01:0000000:53625 в лит. А 59:01:0000000:89367	Гараж-бокс, нежилое	Лепешкина Галина Марковна	Собственность
					Перевалов Александр	Общая долевая собственность,	59:01:0000000:69676 в лит. А	Гараж-бокс, нежилое	Перевалов Александр	Собственность

1	2	3	4	5	6	7	8	9	10	11
					Яковлевич	1/19	59:01:0000000:89367		Яковлевич	
					Елисеев Владимир Геннадьевич	Общая долевая собственность, 1/19	59:01:0000000:53292 в лит. Б 59:01:0000000:89345	Гараж-бокс с овощной ямой, нежилое	Елисеев Владимир Геннадьевич	Собственность
					Котлов Игорь Игоревич	Общая долевая собственность, 1/19	59:01:0000000:69691 в лит. Б 59:01:0000000:89345	Гараж-бокс, с овощной ямой площадью 4,0 кв. м, нежилое	Котлов Игорь Игоревич	Собственность
					Щекалев Павел Александрович	Общая долевая собственность, 1/19	59:01:0000000:70118 в лит. А 59:01:0000000:89367	Гараж-бокс, нежилое	Щекалев Павел Александрович	Собственность
					Коркодинов Владислав Иванович	Общая долевая собственность, 1/19	59:01:0000000:58941 в лит. А 59:01:0000000:89367	Гараж-бокс с овощной ямой, нежилое	Коркодинов Владислав Иванович	Собственность
					Гладких Георгий Иванович	Общая долевая собственность, 1/19	59:01:0000000:59184 в лит. Б 59:01:0000000:89345	Гараж-бокс, нежилое	Гладких Георгий Иванович	Собственность
					Вдовин Владимир Павлович	Общая долевая собственность, 1/19	59:01:0000000:45561 в лит. Б 59:01:0000000:89345	Гараж-бокс, нежилое	Вдовин Владимир Павлович	Собственность
					Зубов Сергей Николаевич	Общая долевая собственность, 1/19	59:01:0000000:69675 в лит. А 59:01:0000000:89367	Гараж-бокс с овощной ямой, нежилое	Зубов Сергей Николаевич	Собственность
					Колганов Алексей Анатольевич	Общая долевая собственность, 1/19	59:01:0000000:70115 в лит. Б 59:01:0000000:89345	Гараж-бокс с овощной ямой, нежилое	Колганов Алексей Анатольевич	Собственность
					Пияница Любовь Васильевна	Общая долевая собственность, 1/19	59:01:0000000:69677 в лит. Б 59:01:0000000:89345	Гараж-бокс, нежилое	Пияница Любовь Васильевна	Собственность
					Онорин Юрий Вячеславович	Общая долевая собственность, 1/19	59:01:0000000:70114 в лит. А 59:01:0000000:89367	Гараж-бокс, нежилое	Онорин Юрий Вячеславович	Собственность

1	2	3	4	5	6	7	8	9	10	11
					Лоскунин Николай Витальевич	Общая долевая собственность, 1/19	59:01:0000000:70116 в лит. Б 59:01:0000000:89345	Гараж-бокс, нежилое	Лоскунин Николай Витальевич	Собственность
					Чесноков Анатолий Владимирович	Общая долевая собственность, 1/19	59:01:0000000:58942 в лит. А 59:01:0000000:89367	Гараж-бокс, нежилое	Чесноков Анатолий Владимирович	Собственность
					Николаева Нина Александровна	Общая долевая собственность, 1/19	59:01:0000000:69690 в лит. Б 59:01:0000000:89345	Гараж-бокс, нежилое	Николаева Нина Александровна	Собственность
2	Пермский край, г. Пермь, Ленинский район, ул. Петро-павловская, 1аа	59:01:4410041:124	422	422	Леонтьев Сергей Владимирович	Общая долевая собственность, 1/14	59:01:0000000:58936 в лит. О 59:01:4410041:262	Гараж-бокс, нежилое	Леонтьев Сергей Владимирович	Собственность
					Общество с ограниченной ответствен-ностью «Конкурент»	Общая долевая собственность, 1/14	59:01:0000000:53278 в лит. О 59:01:4410041:262	Гараж-бокс с овощной ямой, нежилое	Общество с ограниченной ответствен-ностью «Конкурент»	Собственность
					Васильева Марина Николаевна	Общая долевая собственность, 1/14	59:01:0000000:59164 в лит. О 59:01:4410041:262	Гараж-бокс, нежилое	Васильева Марина Николаевна	Собственность
					Лагунова Светлана Васильевна	Общая долевая собственность, 1/14	59:01:0000000:53295 в лит. О 59:01:4410041:262	Гараж-бокс с овощной ямой, нежилое	Лагунова Светлана Васильевна	Собственность
					Домрачев Герман Юрьевич	Общая долевая собственность, 1/14	59:01:4410041:206 в лит. О 59:01:4410041:262	Гараж-бокс с овощной ямой, нежилое	Домрачев Герман Юрьевич	Собственность
					Давыдова Татьяна Михайловна	Общая долевая собственность, 1/14	59:01:4410041:234 в лит. О 59:01:4410041:262	Гараж-бокс с овощной ямой, нежилое	Давыдова Татьяна Михайловна	Собственность
					Колесникова Тамара Александровна	Общая долевая собственность, 1/14	59:01:4410041:218 в лит. О 59:01:4410041:262	Гараж-бокс, нежилое	Колесникова Тамара Александровна	Собственность
					Лукин Валерий Михайлович	Общая долевая собственность, 1/14	59:01:4410041:253	Гараж-бокс, нежилое	Лукин Валерий Михайлович	Собственность

1	2	3	4	5	6	7	8	9	10	11
					Васильева Марина Николаевна	Общая долевая собственность, 1/14	59:01:4410041:235 в лит. О 59:01:4410041:262	Гараж-бокс, нежилое помещение	Васильева Марина Николаевна	Собственность
					Лукьянова Ксения Владиславовна	Общая долевая собственность, 1/14	59:01:4410041:157 в лит. О 59:01:4410041:262	Гараж-бокс с овощной ямой, нежилое	Лукьянова Ксения Владиславовна	Собственность
					Васильева Марина Николаевна	Общая долевая собственность, 1/14	59:01:0000000:59322	Гараж-бокс, нежилое	Васильева Марина Николаевна	Собственность
					Якушев Алексей Евгеньевич	Общая долевая собственность, 1/7	59:01:4410041:158 в лит. О 59:01:4410041:262	Гараж-бокс с овощной ямой, нежилое	Якушев Алексей Евгеньевич	Собственность
							59:01:0000000:53277 в лит. О 59:01:4410041:262	Гараж-бокс с овощной и смотровой ямами, нежилое	Якушев Алексей Евгеньевич	Собственность
					Лядова Наталья Валентиновна	Общая долевая собственность, 1/14	59:01:4410041:181 в лит. О 59:01:4410041:262	Гараж-бокс, нежилое	Лядова Наталья Валентиновна	Собственность
3	Пермский край, г. Пермь, р-н Ленинский, ул. Петропавловская, 1	59:01:4410041:9		-	Некрасов Сергей Анатольевич	Собственность	59:01:4410041:33	Здание материального склада, нежилое	Некрасов Сергей Анатольевич	Собственность
4	Пермский край, г. Пермь, р-н Ленинский, ул. Петропавловская, 1а	59:01:4418026:28	2074	2074	Акционерное общество «Корпорация развития Пермского края»	Собственность	59:01:4418026:185 в 59:01:4418026:167	Встроенные помещения, нежилое	Акционерное общество «Корпорация развития Пермского края»	Собственность
							59:01:4418026:184 в 59:01:4418026:167	Встроенные помещения, нежилое		
							59:01:4418026:195 в 59:01:4418026:167	Нежилое помещение, нежилое		

1	2	3	4	5	6	7	8	9	10	11
							59:01:4418026:189 в 59:01:4418026:167	Нежилое помещение, нежилое		
							59:01:4418026:191 в 59:01:4418026:167	Нежилое помещение, нежилое		
							59:01:4418026:311 в 59:01:4418026:167	Данные отсутствуют, нежилое		
							59:01:4418026:312 в 59:01:4418026:167	Данные отсутствуют, нежилое		
5	Пермский край, г. Пермь, р-н Ленинский, ул. Петропавловская, 1а	59:01:4418026:24	7748	7748	Акционерное общество «Корпорация развития Пермского края»	Собственность	59:01:4418026:162	Мастерские, нежилое	Акционерное общество «Корпорация развития Пермского края»	Собственность
							59:01:4418026:164	Модуль финский, нежилое		
							59:01:4418026:165	Здание бойлерной, котельной, нежилое		
							59:01:4418026:166	Здание отделки с компрессорной, нежилое		
							59:01:4418026:168	Главный корпус цеха, нежилое		
6	Пермский край, г.о. Пермский, г. Пермь, Ленинский район	59:01:0000000:91526	576	66	Открытое акционерное общество «Межрегиональная распределительная сетевая компания Урала»	Аренда	-	-	-	-

1	2	3	4	5	6	7	8	9	10	11
7	Пермский край, г.о. Пермский, г. Пермь, Ленинский район	-	-	-	-	-	59:01:4418026:160	Склад, нежилое	Акционерное общество «Корпорация развития Пермского края»	Собственность
							59:01:4418026:161	Строение навеса, нежилое		Собственность
							Помещение 59:01:4418026:188 в здании 59:01:4418026:169	Гараж, нежилое		Собственность
							Помещение 59:01:4418026:190 в здании 59:01:4418026:169	Гараж, нежилое		Собственность
							59:01:4418026:187	Встроенные помещения, нежилое		Собственность

352 ОФИЦИАЛЬНАЯ ИНФОРМАЦИЯ № 97, 27.12.2022

Сообщение о возможном установлении публичного сервитута

Федеральное агентство железнодорожного транспорта настоящим сообщает, что в целях обеспечения строительства, реконструкции объектов инфраструктуры при реализации объекта «Северный железнодорожный обход г. Перми: «3 этап – Железнодорожный путь с примыканием к станции Кабельная», «4 этап – Железнодорожный путь с примыканием к станции Левшино», «5 этап – Мостовой переход через реку Кама». Переустройство инженерных коммуникаций сторонних собственников и ОАО «РЖД», предусмотренных подпунктом 2 части 5 статьи 4 Федерального закона от 31.07.2020 № 254-ФЗ «Об особенностях регулирования отдельных отношений в целях модернизации и расширения магистральной инфраструктуры и о внесении изменений в отдельные законодательные акты Российской Федерации», возможно установление публичного сервитута в интересах ОАО «РЖД» (ОГРН 1037739877295, ИНН 7708503727; 107174, Москва, ул. Новая Басманная, д. 2/1, стр. 1; dkrs-info@center.rzd.ru; 8 (499) 260-05-19) сроком на 50 месяцев в отношении следующих земельных участков:

2


Кадастровый номер земельного участка	Адрес или иное описание местоположения земельного участка	Срок, в течение которого использование земельного участка (его части) и (или) расположенного на нем объекта недвижимости в соответствии с их разрешенным использованием будет невозможно или существенно затруднено в связи с осуществлением деятельности, для обеспечения которой устанавливается публичный сервитут
59:01:3210341:311	Г. Пермь	отсутствует
59:01:3210341:58	Г. Пермь	отсутствует
59:01:2910297:2	Г. Пермь	отсутствует
59:01:3810302:394	Г. Пермь	отсутствует
59:01:3810302:364	Г. Пермь	отсутствует
59:01:3810302:219	Г. Пермь	отсутствует
59:01:3810302:98	Г. Пермь	отсутствует
59:01:3810302:50	Г. Пермь	отсутствует
59:01:3210341:285	Г. Пермь	отсутствует
59:01:3810302:520	Г. Пермь	отсутствует
Федеральное агентство железнодорожного транспорта ул. Старая Басманная, Москва, д. 11/2, стр. 1, 105064 тел.: 8(499) 550-34-36; адрес электронной почты: info@roszeldor.ru время приема: согласно графику по предварительной записи (адреса, по которым заинтересованные лица могут ознакомиться с поступившим ходатайством об установлении публичного сервитута и прилагаемым к нему описанием местоположения границ публичного сервитута, время приема заинтересованных лиц для ознакомления с поступившим ходатайством об установлении публичного сервитута)		
Федеральное агентство железнодорожного транспорта ул. Старая Басманная, Москва, д. 11/2, стр. 1, 105064 В течение 30 дней со дня опубликования данного сообщения в порядке, установленном для официального опубликования (обнародования) правовых актов поселения, городского округа, по месту нахождения земельного участка и (или) земель, в отношении которых подано указанное ходатайство (муниципального района в случае, если такие земельный участок и (или) земли расположены на межселенной территории) (адрес, по которому заинтересованные лица могут подать заявления об учете прав на земельные участки, а также срок подачи указанных заявлений)		
https://www.gorodperm.ru https://rlw.gov.ru (официальные сайты в информационно-телекоммуникационной сети «Интернет», на которых размещается сообщение о поступившем ходатайстве об установлении публичного сервитута)		
Распоряжение Росжелдора от 12.08.2021 № ИК-341-р «Об утверждении документации по планировке территории (проект планировки территории и проект межевания территории) для объекта «Северный железнодорожный обход г. Перми: «3 этап – Железнодорожный путь с примыканием к станции Кабельная», «4 этап – Железнодорожный путь с примыканием к станции Левшино», «5 этап – Мостовой переход через реку Кама». Переустройство инженерных коммуникаций сторонних собственников и ОАО «РЖД» (реквизиты решений об утверждении документа территориального планирования, документации по планировке территории, инвестиционная программа субъекта монополии)		

3

https://www.gorodperm.ru/actions/building-up/plandocums/Resheniya_DPT_RF/ (сведения об официальных сайтах в информационно-телекоммуникационной сети «Интернет», на которых размещены утвержденные документы территориального планирования, документация по планировке территории, инвестиционная программа субъекта естественных монополий)
Графическое описание местоположения границ публичного сервитута, а также перечень координат характерных точек границ публичного сервитута прилагается к данному сообщению (описание местоположения границ публичного сервитута)

Графическое описание местоположения границ публичного сервитута

Для обеспечения строительства, реконструкции объектов инфраструктуры при реализации объекта: «Северный железнодорожный обход г. Перми: «3 этап – Железнодорожный путь с примыканием к станции Кабельная», «4 этап – Железнодорожный путь с примыканием к станции Левшино», «5 этап – Мостовой переход через реку Кама».
Переустройство инженерных коммуникаций сторонних собственников и ОАО «РЖД» на земельном участке с кадастровым номером 59:01:2910297:2, находящемся в муниципальной собственности

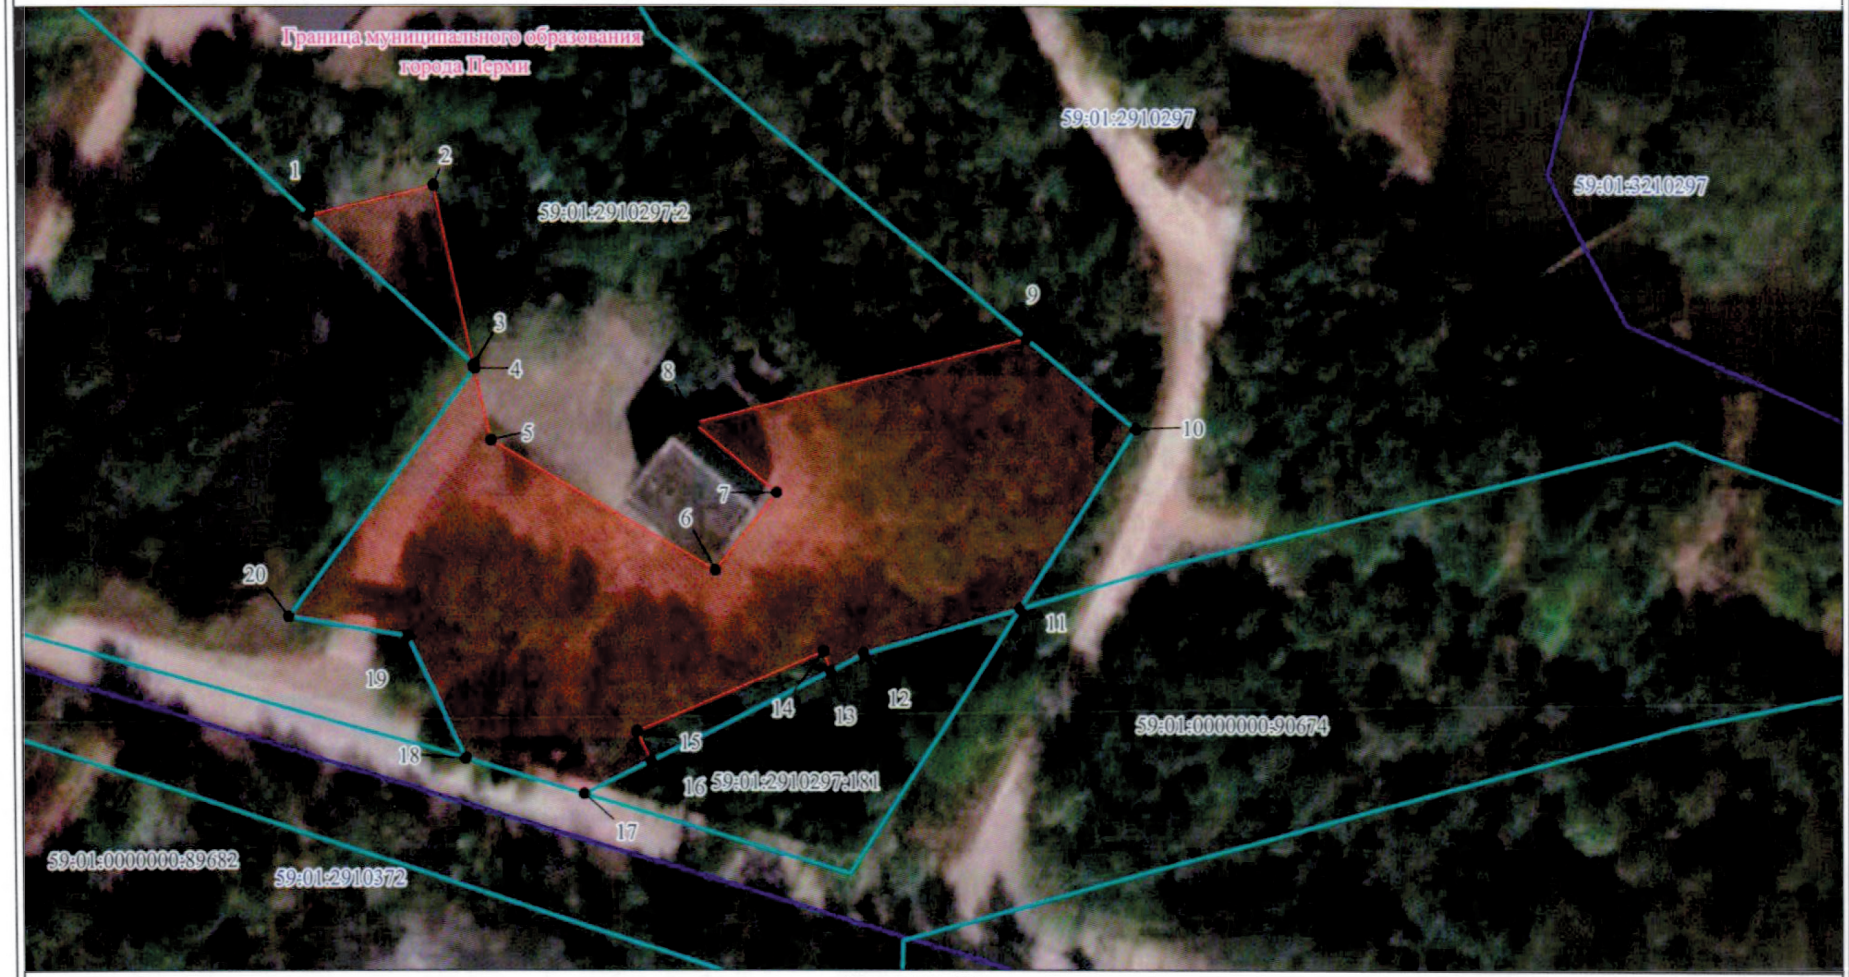

Масштаб 1:800

Условные обозначения

59:01:2910297	Номер кадастрового квартала
59:01:2910297:2	Кадастровый номер земельного участка
	Проектная граница публичного сервитута
	Существующая часть границы, имеющиеся в ЕГРН сведения о которой достаточны для определения ее местоположения
	Граница кадастровго квартала
1 ●	Характерная точка границ публичного сервитута

Графическое описание местоположения границ публичного сервитута
Для обеспечения строительства, реконструкции объектов инфраструктуры при реализации объекта: «Северный железнодорожный обход г. Перми: «3 этап – Железнодорожный путь с примыканием к станции Кабельная», «4 этап – Железнодорожный путь с примыканием к станции Левшино», «5 этап – Мостовой переход через реку Кама». Переустройство инженерных коммуникаций сторонних собственников и ОАО «РЖД» на земельном участке с кадастровым номером 59:01:2910297:2, находящемся в муниципальной собственности

Местоположение публичного сервитута	Пермский край, г Пермь
Система координат	МСК-59, зона 2
Площадь публичного сервитута	2731 кв.м

Перечень характерных точек

Обозначение характерных точек границ	**Координаты, м**		**Метод определения координат характерной точки**	**Средняя квадратическая погрешность положения характерной точки (Mt), м**
	X	**Y**		
1	**2**	**3**	**4**	**5**
Площадь 160 кв.м				
Кадастровый номер земельного участка 59:01:2910297:2				
1	527714.43	2236191.19	Метод спутниковых геодезических измерений (определений)	0.10
2	527717.75	2236205.92	Метод спутниковых геодезических измерений (определений)	0.10
3	527697.06	2236210.56	Метод спутниковых геодезических измерений (определений)	0.10
1	527714.43	2236191.19	Метод спутниковых геодезических измерений (определений)	0.10
Площадь 2571 кв.м				
Кадастровый номер земельного участка 59:01:2910297:2				
4	527696.56	2236210.68	Метод спутниковых геодезических измерений (определений)	0.10
5	527688.28	2236212.54	Метод спутниковых геодезических измерений (определений)	0.10
6	527673.06	2236238.81	Метод спутниковых геодезических измерений (определений)	0.10
7	527682.04	2236246.19	Метод спутниковых геодезических измерений (определений)	0.10
8	527690.08	2236236.42	Метод спутниковых геодезических измерений (определений)	0.10
9	527699.71	2236275.86	Метод спутниковых геодезических измерений (определений)	0.10
10	527689.22	2236288.72	Метод спутниковых геодезических измерений (определений)	0.10
11	527668.44	2236274.89	Метод спутниковых геодезических измерений (определений)	0.10
12	527663.31	2236256.37	Метод спутниковых геодезических измерений (определений)	0.10
13	527661.31	2236252.40	Метод спутниковых геодезических измерений (определений)	0.10
14	527663.65	2236251.62	Метод спутниковых геодезических измерений (определений)	0.10
15	527654.54	2236229.42	Метод спутниковых геодезических измерений (определений)	0.10
16	527651.06	2236231.05	Метод спутниковых геодезических измерений (определений)	0.10
17	527647.31	2236223.23	Метод спутниковых геодезических измерений (определений)	0.10
18	527651.50	2236209.20	Метод спутниковых геодезических измерений (определений)	0.10
19	527665.65	2236202.32	Метод спутниковых геодезических измерений (определений)	0.10
20	527667.98	2236188.35	Метод спутниковых геодезических измерений (определений)	0.10
4	527696.56	2236210.68	Метод спутниковых геодезических измерений (определений)	0.10

Графическое описание местоположения границ публичного сервитута
Для обеспечения строительства, реконструкции объектов инфраструктуры при реализации объекта: «Северный железнодорожный обход г. Перми: «3 этап – Железнодорожный путь с примыканием к станции Кабельная», «4 этап – Железнодорожный путь с примыканием к станции Левшино», «5 этап – Мостовой переход через реку Кама».
Переустройство инженерных коммуникаций сторонних собственников и ОАО «РЖД» на земельном участке с кадастровым номером 59:01:3810302:50, находящемся в частной собственности



Масштаб 1:1 000

Условные обозначения

59:01:3810302	Номер кадастрового квартала
59:01:3810302:50	Кадастровый номер земельного участка
	Проектная граница публичного сервитута
	Существующая часть границы, имеющиеся в ЕГРН сведения о которой достаточны для определения ее местоположения
	Граница кадастровго квартала
1 ●	Характерная точка границ публичного сервитута

Графическое описание местоположения границ публичного сервитута Для обеспечения строительства, реконструкции объектов инфраструктуры при реализации объекта: «Северный железнодорожный обход г. Перми: «3 этап – Железнодорожный путь с примыканием к станции Кабельная», «4 этап – Железнодорожный путь с примыканием к станции Левшино», «5 этап – Мостовой переход через реку Кама». Переустройство инженерных коммуникаций сторонних собственников и ОАО «РЖД» на земельном участке с кадастровым номером 59:01:3810302:50, находящемся в частной собственности				
Местоположение публичного сервитута			Пермский край, г Пермь	
Система координат			МСК-59, зона 2	
Площадь публичного сервитута			154 кв. м	
Перечень характерных точек				
Обозначение характерных точек границ	**Координаты, м**		**Метод определения координат характерной точки**	**Средняя квадратическая погрешность положения характерной точки (Mt), м**
	X	**Y**		
1	**2**	**3**	**4**	**5**
Площадь 154 кв.м				
Кадастровый номер земельного участка 59:01:3810302:50				
1	527692.60	2238242.65	Метод спутниковых геодезических измерений (определений)	0.10
2	527691.45	2238252.05	Метод спутниковых геодезических измерений (определений)	0.10
3	527675.68	2238258.16	Метод спутниковых геодезических измерений (определений)	0.10
4	527674.02	2238257.99	Метод спутниковых геодезических измерений (определений)	0.10
5	527668.61	2238254.99	Метод спутниковых геодезических измерений (определений)	0.10
1	527692.60	2238242.65	Метод спутниковых геодезических измерений (определений)	0.10

Графическое описание местоположения границ публичного сервитута
Для обеспечения строительства, реконструкции объектов инфраструктуры при реализации объекта: «Северный железнодорожный обход г. Перми: «3 этап – Железнодорожный путь с примыканием к станции Кабельная», «4 этап – Железнодорожный путь с примыканием к станции Левшино», «5 этап – Мостовой переход через реку Кама».
Переустройство инженерных коммуникаций сторонних собственников и ОАО «РЖД» на земельном участке с кадастровым номером 59:01:3210341:58, находящемся в частной собственности




Масштаб 1:1 000

Условные обозначения

59:01:3210341	Номер кадастрового квартала
59:01:3210341:58	Кадастровый номер земельного участка
	Проектная граница публичного сервитута
	Существующая часть границы, имеющиеся в ЕГРН сведения о которой достаточны для определения ее местоположения
	Граница кадастровго квартала
1 ●	Характерная точка границ публичного сервитута

Графическое описание местоположения границ публичного сервитута Для обеспечения строительства, реконструкции объектов инфраструктуры при реализации объекта: «Северный железнодорожный обход г. Перми: «3 этап – Железнодорожный путь с примыканием к станции Кабельная», «4 этап – Железнодорожный путь с примыканием к станции Левшино», «5 этап – Мостовой переход через реку Кама». Переустройство инженерных коммуникаций сторонних собственников и ОАО «РЖД» на земельном участке с кадастровым номером 59:01:3210341:58, находящемся в частной собственности				
Местоположение публичного сервитута			Пермский край, г Пермь	
Система координат			МСК-59, зона 2	
Площадь публичного сервитута			84 кв.м	
Перечень характерных точек				
Обозначение характерных точек границ	**Координаты, м**		**Метод определения координат характерной точки**	**Средняя квадратическая погрешность положения характерной точки (Mt), м**
	X	**Y**		
1	**2**	**3**	**4**	**5**
Площадь 84 кв.м				
Кадастровый номер земельного участка 59:01:3210341:58				
1	527849.37	2236743.77	Метод спутниковых геодезических измерений (определений)	0.10
2	527849.28	2236747.88	Метод спутниковых геодезических измерений (определений)	0.10
3	527840.01	2236749.87	Метод спутниковых геодезических измерений (определений)	0.10
4	527828.34	2236753.58	Метод спутниковых геодезических измерений (определений)	0.10
5	527829.71	2236748.95	Метод спутниковых геодезических измерений (определений)	0.10
6	527838.98	2236746.00	Метод спутниковых геодезических измерений (определений)	0.10
1	527849.37	2236743.77	Метод спутниковых геодезических измерений (определений)	0.10

Графическое описание местоположения границ публичного сервитута
Для обеспечения строительства, реконструкции объектов инфраструктуры при реализации объекта: «Северный железнодорожный обход г. Перми: «3 этап – Железнодорожный путь с примыканием к станции Кабельная», «4 этап – Железнодорожный путь с примыканием к станции Левшино», «5 этап – Мостовой переход через реку Кама».
Переустройство инженерных коммуникаций сторонних собственников и ОАО «РЖД» на земельном участке
с кадастровым номером 59:01:3810302:98, находящемся в частной собственности

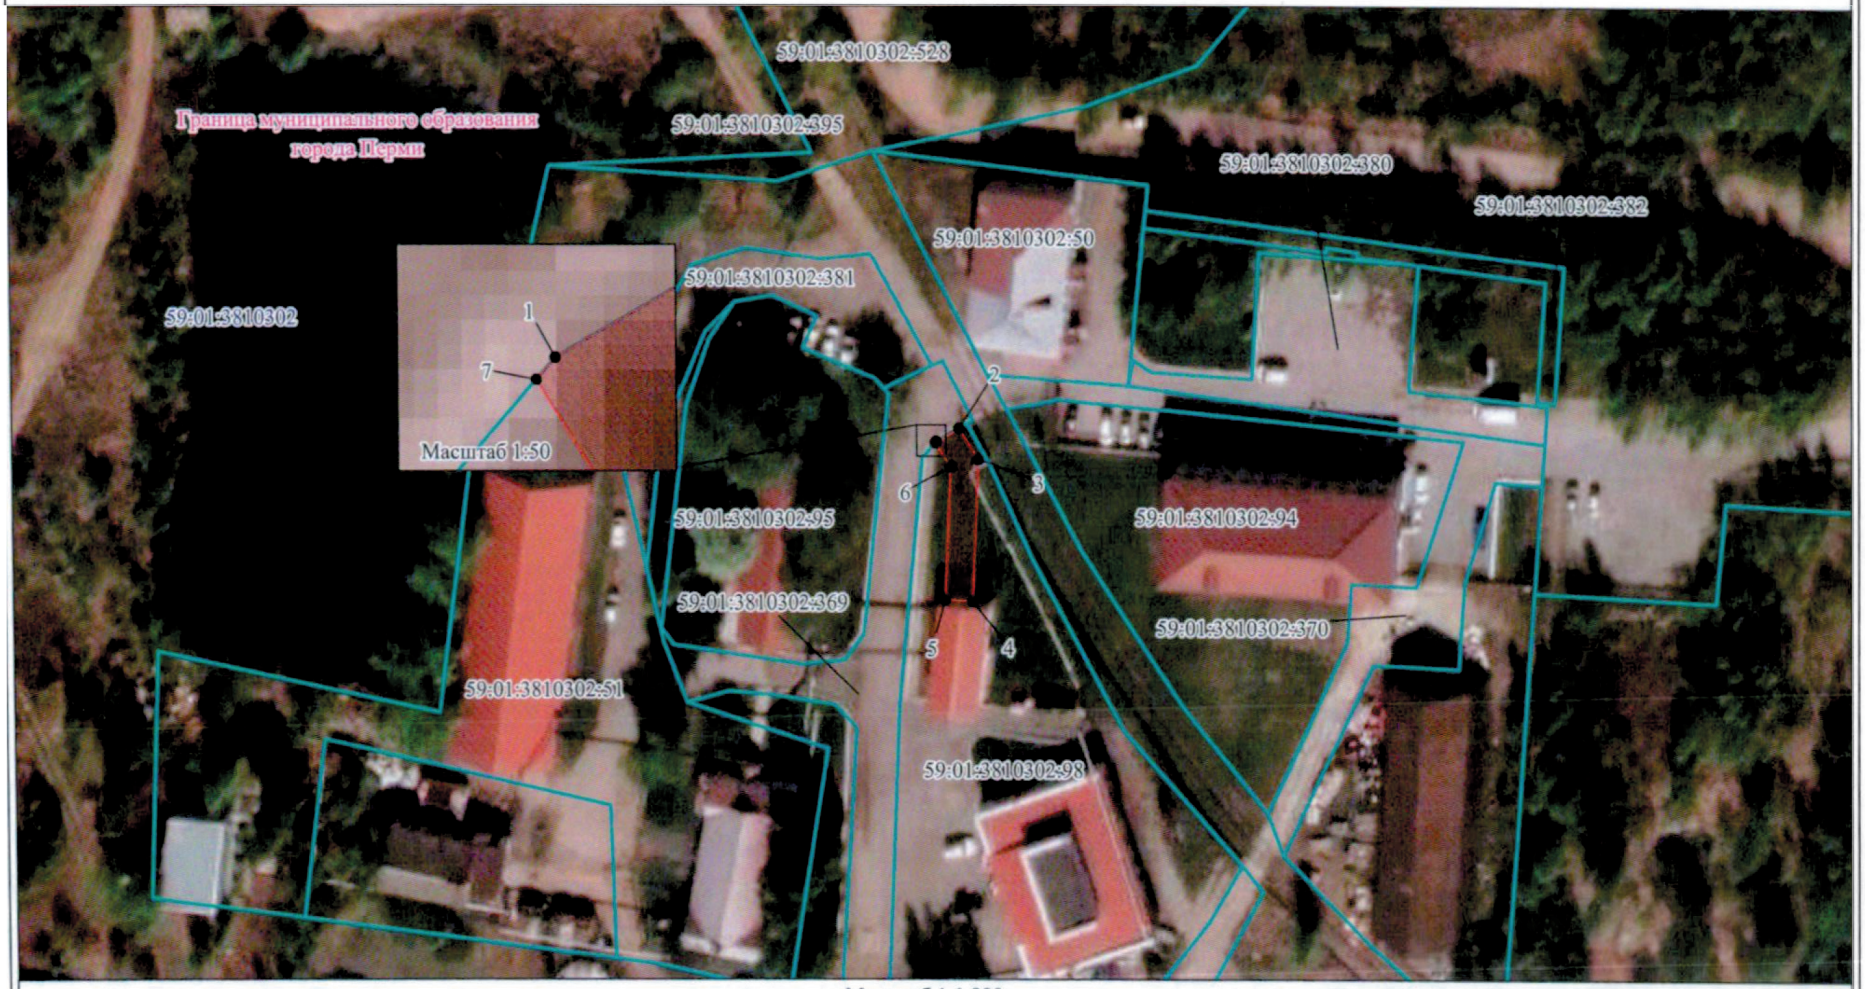

Масштаб 1:1 000

Условные обозначения

59:01:3810302	Номер кадастрового квартала
59:01:3810302:98	Кадастровый номер земельного участка
	Проектная граница публичного сервитута
	Существующая часть границы, имеющиеся в ЕГРН сведения о которой достаточны для определения ее местоположения
	Граница кадастровго квартала
1 ●	Характерная точка границ публичного сервитута

Графическое описание местоположения границ публичного сервитута Для обеспечения строительства, реконструкции объектов инфраструктуры при реализации объекта: «Северный железнодорожный обход г. Перми: «3 этап – Железнодорожный путь с примыканием к станции Кабельная», «4 этап – Железнодорожный путь с примыканием к станции Левшино», «5 этап – Мостовой переход через реку Кама». Переустройство инженерных коммуникаций сторонних собственников и ОАО «РЖД» на земельном участке с кадастровым номером 59:01:3810302:98, находящемся в частной собственности				
Местоположение публичного сервитута			Пермский край, г Пермь	
Система координат			МСК-59, зона 2	
Площадь публичного сервитута			97 кв.м	
Перечень характерных точек				
Обозначение характерных точек границ	**Координаты, м**		**Метод определения координат характерной точки**	**Средняя квадратическая погрешность положения характерной точки (Mt), м**
	X	**Y**		
1	**2**	**3**	**4**	**5**
Площадь 97 кв.м				
Кадастровый номер земельного участка 59:01:3810302:98				
1	527651.34	2238251.46	Метод спутниковых геодезических измерений (определений)	0.10
2	527653.21	2238254.76	Метод спутниковых геодезических измерений (определений)	0.10
3	527648.79	2238257.58	Метод спутниковых геодезических измерений (определений)	0.10
4	527628.59	2238256.53	Метод спутниковых геодезических измерений (определений)	0.10
5	527628.80	2238252.54	Метод спутниковых геодезических измерений (определений)	0.10
6	527647.72	2238253.52	Метод спутниковых геодезических измерений (определений)	0.10
7	527651.18	2238251.32	Метод спутниковых геодезических измерений (определений)	0.10
1	527651.34	2238251.46	Метод спутниковых геодезических измерений (определений)	0.10

Графическое описание местоположения границ публичного сервитута
Для обеспечения строительства, реконструкции объектов инфраструктуры при реализации объекта: «Северный железнодорожный обход г. Перми: «3 этап – Железнодорожный путь с примыканием к станции Кабельная», «4 этап – Железнодорожный путь с примыканием к станции Левшино», «5 этап – Мостовой переход через реку Кама».
Переустройство инженерных коммуникаций сторонних собственников и ОАО «РЖД» на земельном участке
с кадастровым номером 59:01:3810302:219, находящемся в частной собственности



Масштаб 1:1000

Условные обозначения

59:01:3810302	Номер кадастрового квартала
59:01:3810302:219	Кадастровый номер земельного участка
	Проектная граница публичного сервитута
	Существующая часть границы, имеющиеся в ЕГРН сведения о которой достаточны для определения ее местоположения
	Граница кадастровго квартала
1 ●	Характерная точка границ публичного сервитута

Графическое описание местоположения границ публичного сервитута
Для обеспечения строительства, реконструкции объектов инфраструктуры при реализации объекта: «Северный железнодорожный обход г. Перми: «3 этап – Железнодорожный путь с примыканием к станции Кабельная», «4 этап – Железнодорожный путь с примыканием к станции Левшино», «5 этап – Мостовой переход через реку Кама». Переустройство инженерных коммуникаций сторонних собственников и ОАО «РЖД» на земельном участке с кадастровым номером 59:01:3810302:219, находящемся в частной собственности

Местоположение публичного сервитута	Пермский край, г Пермь
Система координат	МСК-59, зона 2
Площадь публичного сервитута	310 кв.м

Перечень характерных точек

Обозначение характерных точек границ	**Координаты, м**		**Метод определения координат характерной точки**	**Средняя квадратическая погрешность положения характерной точки (Mt), м**
	X	**Y**		
1	**2**	**3**	**4**	**5**
Площадь 310 кв.м				
Кадастровый номер земельного участка 59:01:3810302:219				
1	527613.49	2237895.33	Метод спутниковых геодезических измерений (определений)	0.10
2	527611.97	2237903.98	Метод спутниковых геодезических измерений (определений)	0.10
3	527583.43	2237899.45	Метод спутниковых геодезических измерений (определений)	0.10
4	527585.49	2237886.47	Метод спутниковых геодезических измерений (определений)	0.10
5	527598.18	2237888.49	Метод спутниковых геодезических измерений (определений)	0.10
6	527597.47	2237892.79	Метод спутниковых геодезических измерений (определений)	0.10
1	527613.49	2237895.33	Метод спутниковых геодезических измерений (определений)	0.10

Графическое описание местоположения границ публичного сервитута
Для обеспечения строительства, реконструкции объектов инфраструктуры при реализации объекта: «Северный железнодорожный обход г. Перми: «3 этап – Железнодорожный путь с примыканием к станции Кабельная», «4 этап – Железнодорожный путь с примыканием к станции Левшино», «5 этап – Мостовой переход через реку Кама».
Переустройство инженерных коммуникаций сторонних собственников и ОАО «РЖД» на земельном участке
с кадастровым номером 59:01:3210341:285, находящемся в частной собственности



Масштаб 1:1000

Условные обозначения

59:01:3210341	Номер кадастрового квартала
59:01:3210341:285	Кадастровый номер земельного участка
	Проектная граница публичного сервитута
	Существующая часть границы, имеющиеся в ЕГРН сведения о которой достаточны для определения ее местоположения
	Граница кадастровго квартала
1 ●	

Графическое описание местоположения границ публичного сервитута
Для обеспечения строительства, реконструкции объектов инфраструктуры при реализации объекта: «Северный железнодорожный обход г. Перми: «3 этап – Железнодорожный путь с примыканием к станции Кабельная», «4 этап – Железнодорожный путь с примыканием к станции Левшино», «5 этап – Мостовой переход через реку Кама». Переустройство инженерных коммуникаций сторонних собственников и ОАО «РЖД» на земельном участке с кадастровым номером 59:01:3210341:285, находящемся в частной собственности

Местоположение публичного сервитута	Пермский край, г Пермь
Система координат	МСК-59, зона 2
Площадь публичного сервитута	758 кв.м

Перечень характерных точек

Обозначение характерных точек границ	**Координаты, м**		**Метод определения координат характерной точки**	**Средняя квадратическая погрешность положения характерной точки (Mt), м**
	X	**Y**		
1	**2**	**3**	**4**	**5**
Площадь 758 кв.м				
Кадастровый номер земельного участка 59:01:3210341:285				
1	527829.70	2236748.96	Метод спутниковых геодезических измерений (определений)	0.10
2	527828.33	2236753.58	Метод спутниковых геодезических измерений (определений)	0.10
3	527813.89	2236758.18	Метод спутниковых геодезических измерений (определений)	0.10
4	527797.21	2236758.51	Метод спутниковых геодезических измерений (определений)	0.10
5	527796.71	2236801.84	Метод спутниковых геодезических измерений (определений)	0.10
6	527782.46	2236799.18	Метод спутниковых геодезических измерений (определений)	0.10
7	527783.13	2236755.49	Метод спутниковых геодезических измерений (определений)	0.10
8	527812.55	2236755.07	Метод спутниковых геодезических измерений (определений)	0.10
9	527812.56	2236754.40	Метод спутниковых геодезических измерений (определений)	0.10
1	527829.70	2236748.96	Метод спутниковых геодезических измерений (определений)	0.10

Графическое описание местоположения границ публичного сервитута
Для обеспечения строительства, реконструкции объектов инфраструктуры при реализации объекта: «Северный железнодорожный обход г. Перми: «3 этап – Железнодорожный путь с примыканием к станции Кабельная», «4 этап – Железнодорожный путь с примыканием к станции Левшино», «5 этап – Мостовой переход через реку Кама».
Переустройство инженерных коммуникаций сторонних собственников и ОАО «РЖД» на земельном участке с кадастровым номером 59:01:3210341:311, находящемся в частной собственности



Масштаб 1:1 500

Условные обозначения

59:01:3210341	Номер кадастрового квартала
59:01:3210341:311	Кадастровый номер земельного участка
	Проектная граница публичного сервитута
	Существующая часть границы, имеющиеся в ЕГРН сведения о которой достаточны для определения ее местоположения
	Граница кадастровго квартала
1 ●	Характерная точка границ публичного сервитута


Графическое описание местоположения границ публичного сервитута
Для обеспечения строительства, реконструкции объектов инфраструктуры при реализации объекта: «Северный железнодорожный обход г. Перми: «3 этап – Железнодорожный путь с примыканием к станции Кабельная», «4 этап – Железнодорожный путь с примыканием к станции Левшино», «5 этап – Мостовой переход через реку Кама». Переустройство инженерных коммуникаций сторонних собственников и ОАО «РЖД» на земельном участке с кадастровым номером 59:01:3210341:311, находящемся в частной собственности

Местоположение публичного сервитута	Пермский край, г Пермь
Система координат	МСК-59, зона 2
Площадь публичного сервитута	515 кв. м

Перечень характерных точек

Обозначение характерных точек границ	**Координаты, м**		**Метод определения координат характерной точки**	**Средняя квадратическая погрешность положения характерной точки (Mt), м**
	X	**Y**		
1	**2**	**3**	**4**	**5**
Площадь 515 кв.м				
Кадастровый номер земельного участка 59:01:3210341:311				
1	527785.35	2236563.09	Метод спутниковых геодезических измерений (определений)	0.10
2	527795.68	2236564.83	Метод спутниковых геодезических измерений (определений)	0.10
3	527794.23	2236572.89	Метод спутниковых геодезических измерений (определений)	0.10
4	527727.29	2236560.22	Метод спутниковых геодезических измерений (определений)	0.10
5	527727.31	2236553.33	Метод спутниковых геодезических измерений (определений)	0.10
1	527785.35	2236563.09	Метод спутниковых геодезических измерений (определений)	0.10

Графическое описание местоположения границ публичного сервитута
Для обеспечения строительства, реконструкции объектов инфраструктуры при реализации объекта: «Северный железнодорожный обход г. Перми: «3 этап – Железнодорожный путь с примыканием к станции Кабельная», «4 этап – Железнодорожный путь с примыканием к станции Левшино», «5 этап – Мостовой переход через реку Кама».
Переустройство инженерных коммуникаций сторонних собственников и ОАО «РЖД» на земельном участке
с кадастровым номером 59:01:3810302:364, находящемся в частной собственности

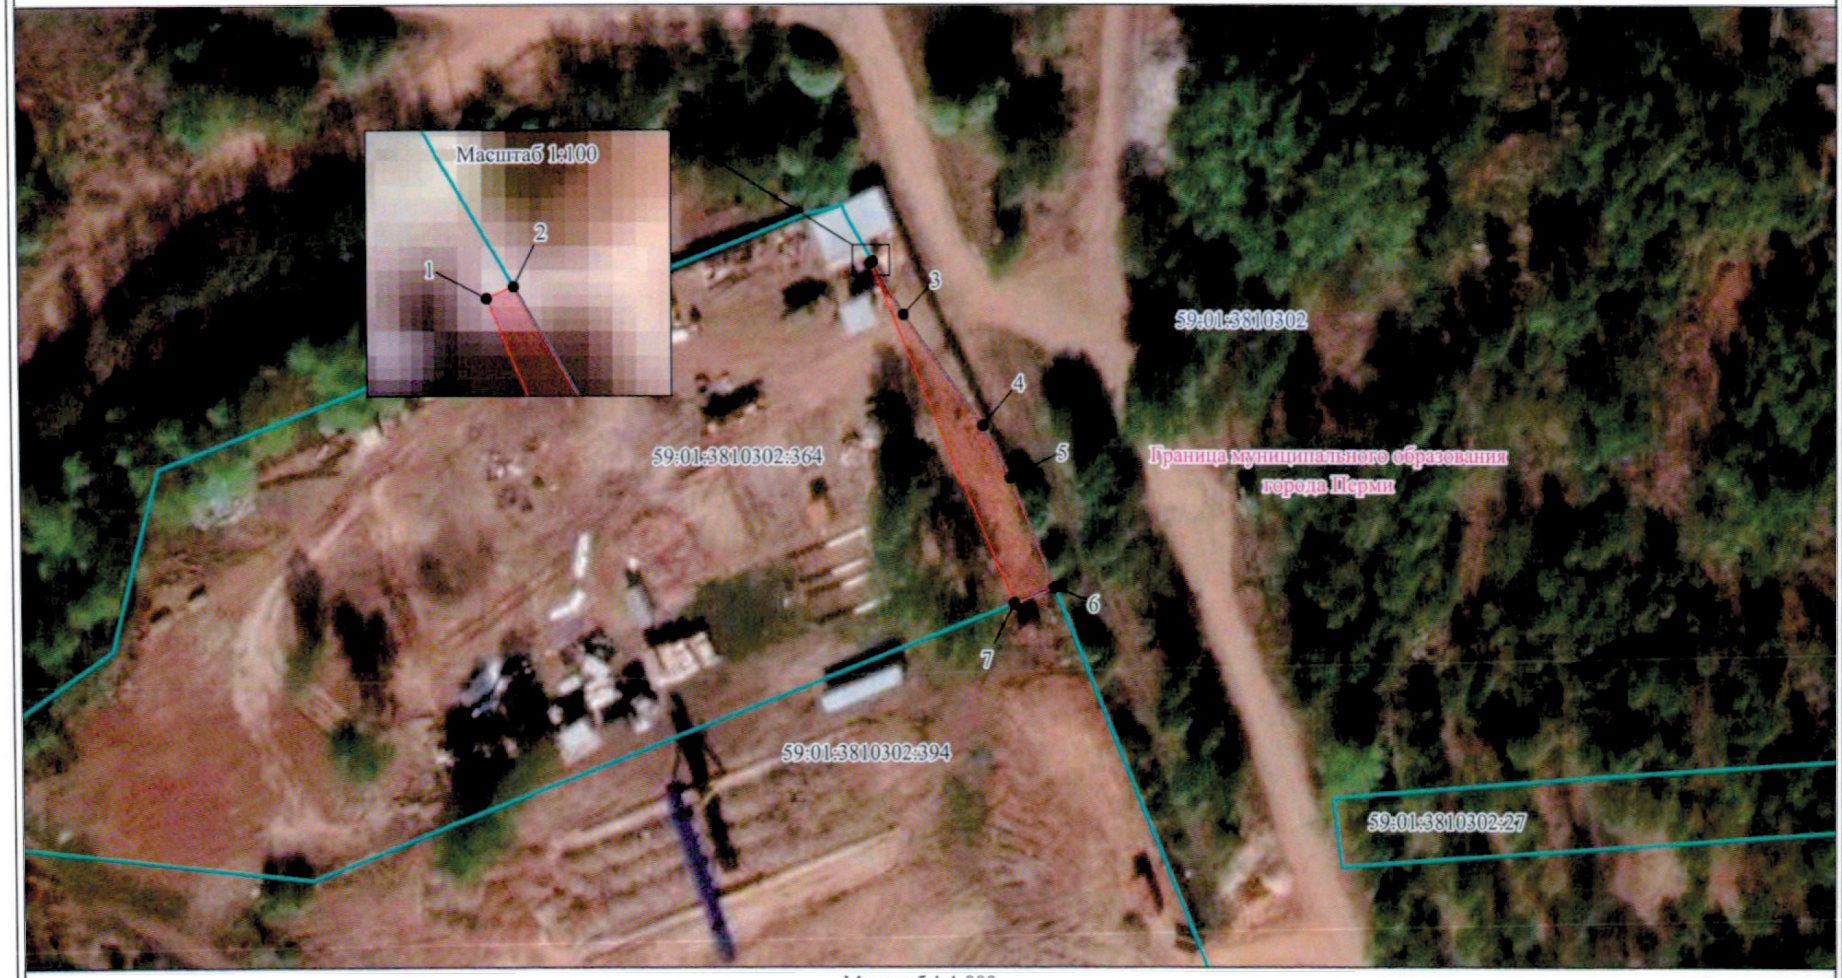

Масштаб 1:1 000

Условные обозначения

59:01:3810302	Номер кадастрового квартала
59:01:3810302:364	Кадастровый номер земельного участка
	Проектная граница публичного сервитута
	Существующая часть границы, имеющиеся в ЕГРН сведения о которой достаточны для определения ее местоположения
	Граница кадастровго квартала
1 ●	Характерная точка границ публичного сервитута


Графическое описание местоположения границ публичного сервитута
Для обеспечения строительства, реконструкции объектов инфраструктуры при реализации объекта: «Северный железнодорожный обход г. Перми: «3 этап – Железнодорожный путь с примыканием к станции Кабельная», «4 этап – Железнодорожный путь с примыканием к станции Левшино», «5 этап – Мостовой переход через реку Кама». Переустройство инженерных коммуникаций сторонних собственников и ОАО «РЖД» на земельном участке с кадастровым номером 59:01:3810302:364, находящемся в частной собственности

Местоположение публичного сервитута	Пермский край, г Пермь
Система координат	МСК-59, зона 2
Площадь публичного сервитута	247 кв.м

Перечень характерных точек

Обозначение характерных точек границ	**Координаты, м**		**Метод определения координат характерной точки**	**Средняя квадратическая погрешность положения характерной точки (Mt), м**
	X	**Y**		
1	**2**	**3**	**4**	**5**
Площадь 247 кв.м				
Кадастровый номер земельного участка 59:01:3810302:364				
1	527998.02	2238084.85	Метод спутниковых геодезических измерений (определений)	0.10
2	527998.19	2238085.25	Метод спутниковых геодезических измерений (определений)	0.10
3	527990.55	2238089.80	Метод спутниковых геодезических измерений (определений)	0.10
4	527974.56	2238101.50	Метод спутниковых геодезических измерений (определений)	0.10
5	527967.02	2238105.50	Метод спутниковых геодезических измерений (определений)	0.10
6	527951.22	2238111.91	Метод спутниковых геодезических измерений (определений)	0.10
7	527948.98	2238105.96	Метод спутниковых геодезических измерений (определений)	0.10
1	527998.02	2238084.85	Метод спутниковых геодезических измерений (определений)	0.10

Графическое описание местоположения границ публичного сервитута
Для обеспечения строительства, реконструкции объектов инфраструктуры при реализации объекта: «Северный железнодорожный обход г. Перми: «3 этап – Железнодорожный путь с примыканием к станции Кабельная», «4 этап – Железнодорожный путь с примыканием к станции Левшино», «5 этап – Мостовой переход через реку Кама».
Переустройство инженерных коммуникаций сторонних собственников и ОАО «РЖД» на земельном участке с кадастровым номером 59:01:3810302:520, находящемся в муниципальной собственности

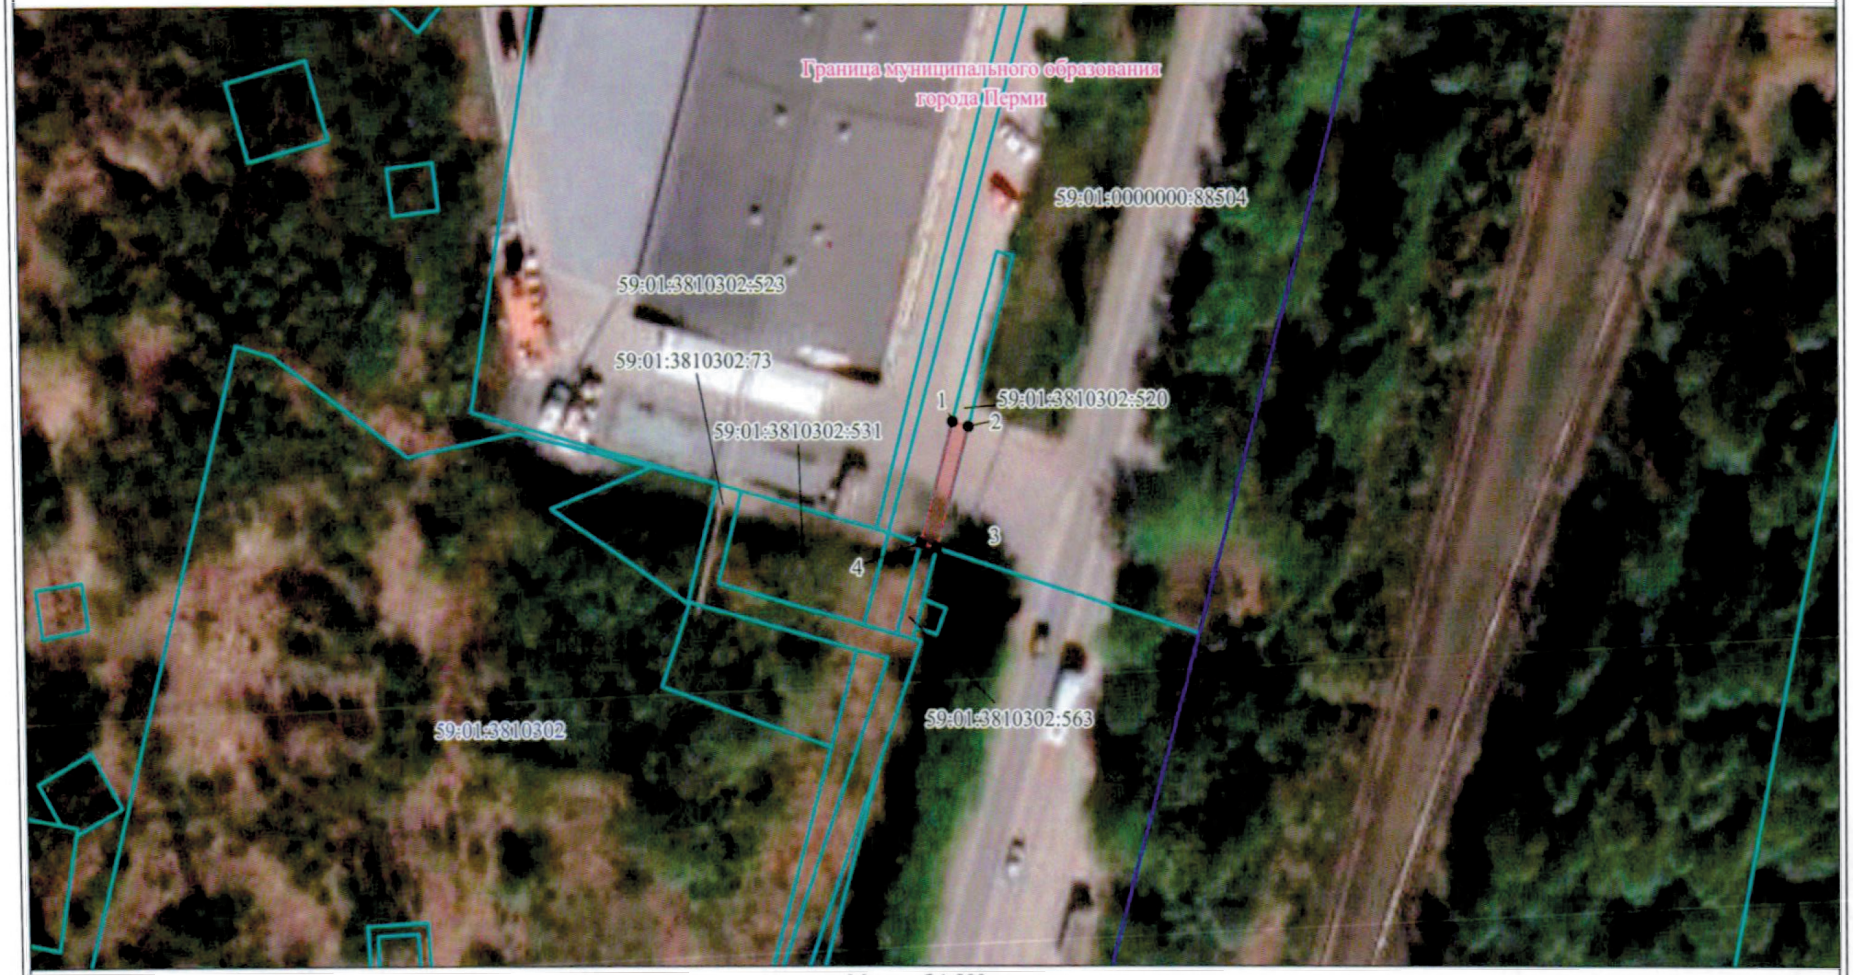


Масштаб 1:800

Условные обозначения

59:01:3810302	Номер кадастрового квартала
59:01:3810302:520	Кадастровый номер земельного участка
	Проектная граница публичного сервитута
	Существующая часть границы, имеющиеся в ЕГРН сведения о которой достаточны для определения ее местоположения
	Граница кадастровго квартала
1 ●	Характерная точка границ публичного сервитута

Графическое описание местоположения границ публичного сервитута Для обеспечения строительства, реконструкции объектов инфраструктуры при реализации объекта: «Северный железнодорожный обход г. Перми: «3 этап – Железнодорожный путь с примыканием к станции Кабельная», «4 этап – Железнодорожный путь с примыканием к станции Левшино», «5 этап – Мостовой переход через реку Кама». Переустройство инженерных коммуникаций сторонних собственников и ОАО «РЖД» на земельном участке с кадастровым номером 59:01:3810302:394, находящемся в частной собственности				
Местоположение публичного сервитута			Пермский край, г Пермь	
Система координат			МСК-59, зона 2	
Площадь публичного сервитута			917 кв.м	
Перечень характерных точек				
Обозначение характерных точек границ	**Координаты, м**		**Метод определения координат характерной точки**	**Средняя квадратическая погрешность положения характерной точки (Mt), м**
	X	**Y**		
1	**2**	**3**	**4**	**5**
Площадь 350 кв.м				
Кадастровый номер земельного участка 59:01:3810302:394				
1	527818.80	2237918.33	Метод спутниковых геодезических измерений (определений)	0.10
2	527817.76	2237926.97	Метод спутниковых геодезических измерений (определений)	0.10
3	527777.81	2237922.09	Метод спутниковых геодезических измерений (определений)	0.10
4	527778.95	2237913.46	Метод спутниковых геодезических измерений (определений)	0.10
1	527818.80	2237918.33	Метод спутниковых геодезических измерений (определений)	0.10
Площадь 567 кв.м				
Кадастровый номер земельного участка 59:01:3810302:394				
5	527948.97	2238105.96	Метод спутниковых геодезических измерений (определений)	0.10
6	527951.22	2238111.91	Метод спутниковых геодезических измерений (определений)	0.10
7	527930.44	2238120.34	Метод спутниковых геодезических измерений (определений)	0.10
8	527869.65	2238145.55	Метод спутниковых геодезических измерений (определений)	0.10
9	527857.04	2238151.39	Метод спутниковых геодезических измерений (определений)	0.10
10	527855.31	2238146.27	Метод спутниковых геодезических измерений (определений)	0.10
5	527948.97	2238105.96	Метод спутниковых геодезических измерений (определений)	0.10

Графическое описание местоположения границ публичного сервитута
Для обеспечения строительства, реконструкции объектов инфраструктуры при реализации объекта: «Северный железнодорожный обход г. Перми: «3 этап – Железнодорожный путь с примыканием к станции Кабельная», «4 этап – Железнодорожный путь с примыканием к станции Левшино», «5 этап – Мостовой переход через реку Кама».
Переустройство инженерных коммуникаций сторонних собственников и ОАО «РЖД» на земельном участке с кадастровым номером 59:01:3810302:520, находящемся в муниципальной собственности

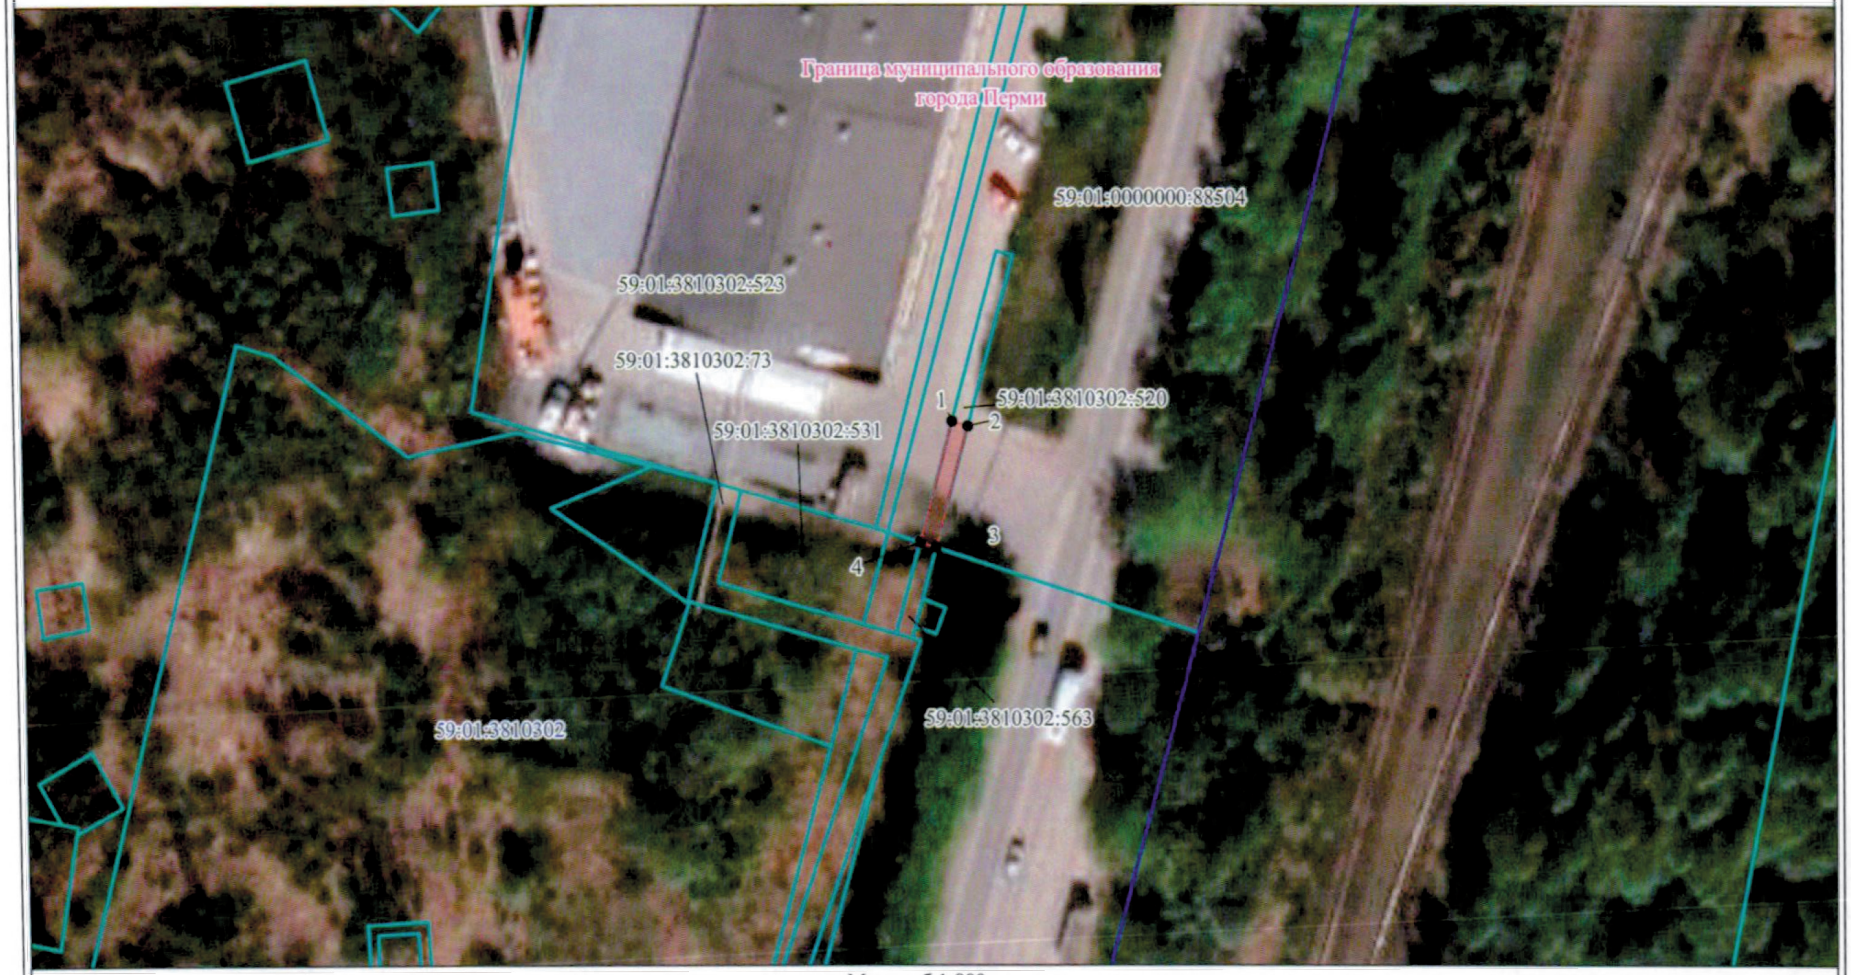

Масштаб 1:800

Условные обозначения

59:01:3810302	Номер кадастрового квартала
59:01:3810302:520	Кадастровый номер земельного участка
	Проектная граница публичного сервитута
	Существующая часть границы, имеющиеся в ЕГРН сведения о которой достаточны для определения ее местоположения
	Граница кадастровго квартала
1 ●	Характерная точка границ публичного сервитута

Графическое описание местоположения границ публичного сервитута Для обеспечения строительства, реконструкции объектов инфраструктуры при реализации объекта: «Северный железнодорожный обход г. Перми: «3 этап – Железнодорожный путь с примыканием к станции Кабельная», «4 этап – Железнодорожный путь с примыканием к станции Левшино», «5 этап – Мостовой переход через реку Кама». Переустройство инженерных коммуникаций сторонних собственников и ОАО «РЖД» на земельном участке с кадастровым номером 59:01:3810302:520, находящемся в муниципальной собственности				
Местоположение публичного сервитута			Пермский край, г Пермь	
Система координат			МСК-59, зона 2	
Площадь публичного сервитута			29 кв.м	
Перечень характерных точек				
Обозначение характерных точек границ	**Координаты, м**		**Метод определения координат характерной точки**	**Средняя квадратическая погрешность положения характерной точки (Mt), м**
	X	**Y**		
1	**2**	**3**	**4**	**5**
Площадь 29 кв.м				
Кадастровый номер земельного участка 59:01:3810302:520				
1	528431.79	2238959.57	Метод спутниковых геодезических измерений (определений)	0.10
2	528431.20	2238961.47	Метод спутниковых геодезических измерений (определений)	0.10
3	528417.17	2238957.44	Метод спутниковых геодезических измерений (определений)	0.10
4	528417.77	2238955.54	Метод спутниковых геодезических измерений (определений)	0.10
1	528431.79	2238959.57	Метод спутниковых геодезических измерений (определений)	0.10

Заключение о результатах общественных обсуждений
от «22» декабря 2022 г. № 27-дпт

Настоящее заключение подготовлено департаментом градостроительства и архитектуры администрации города Перми на основании протокола общественных обсуждений от «21» декабря 2022 г. № 23-дпт по рассмотрению проекта планировки территории и проекта межевания территории, ограниченной Бродовским трактом, ул. Героев Хасана в Свердловском районе города Перми.

Количество участников общественных обсуждений, принявших участие в общественных обсуждениях, составило: 0 человек.

По результатам рассмотрения замечаний и предложений участников общественных обсуждений, постоянно проживающих на территории, в пределах которой проведены общественные обсуждения, установлено:

№	Содержание внесенных предложений/ замечаний	Выводы по результатам рассмотрения предложения, поступившего от участника общественных обсуждений	Аргументированные рекомендации организатора общественных обсуждений о целесообразности (нецелесообразности) учета внесенных предложений и замечаний
1	отсутствует		

По результатам рассмотрения замечаний и предложений иных участников общественных обсуждений установлено:

№	Содержание внесенных предложений/ замечаний	Выводы по результатам рассмотрения предложения, поступившего от участника общественных обсуждений	Аргументированные рекомендации организатора общественных обсуждений о целесообразности (нецелесообразности) учета внесенных предложений и замечаний
1	отсутствует		

Процедура общественных обсуждений соблюдена.

Норова Мария Викторовна,
начальник департамента градостроительства
и архитектуры администрации города Перми

Утверждаю:
Глава города Перми

_____ А.Н. Дёмкин
« » декабря 2022 года

<u>График проведения прямых телефонных линий руководством администрации города Перми с населением в январе 2023 года</u>

Руководитель	Дата и время проведения	Номер телефона	Тематика
Хайруллин Эдуард Азатович - первый заместитель главы администрации города Перми	второй четверг месяца с 10.00 до 11.00	212 43 32	- вопросы управления муниципальными финансами; - вопросы транспорта
Агеев Виктор Геннадьевич – заместитель главы администрации города Перми	третья пятница месяца с 11.00 до 12.00	212 43 32	- вопросы капитального строительства; - вопросы экологии; - вопросы торговли; оказания услуг связи, общественного питания, бытового обслуживания и наружной рекламы; - создание условий для развития туризма
Грибанов Алексей Анатольевич – заместитель главы администрации города Перми	третья среда месяца с 09.30 до 10.30	212 43 32	- вопросы дошкольного, школьного, дополнительного образования; - вопросы физической культуры и спорта; - вопросы социальной поддержки; - вопросы в сфере культуры и работы с молодежью
Галиханов Дмитрий Кадирович – заместитель главы администрации города Перми	второй четверг месяца с 16.00 до 17.00	212 43 32	- вопросы озеленения, благоустройства; - вопросы содержания и реконструкции дорог; - вопросы организации дорожного движения; - вопросы по парковочной политике
Субботин Игорь Александрович – заместитель главы администрации города Перми	третья среда месяца с 15.00 до 16.00	212 43 32	- вопросы жилищных отношений; - вопросы жилищно-коммунального хозяйства

Молоковских Александр Владимирович – и.о. заместителя главы администрации города Перми	второй вторник месяца с 11.00 до 12.00	212 43 32	- вопросы общественной безопасности; - вопросы межнациональных и межконфессиональных отношений; - вопросы взаимодействия с органами территориального общественного самоуправления, общественными и иными некоммерческими организациями, религиозными объединениями
Андрианова Ольга Николаевна – и.о. заместителя главы администрации города Перми	второй вторник месяца с 10.00 до 11.00	212 43 32	- вопросы градостроительства, архитектуры и земельных отношений, - вопросы имущественных отношений

<u>График проведения прямых телефонных линий руководителями территориальных органов администрации города Перми с населением в январе 2023 года</u>

Наименование администрации района	Руководитель	Номер телефона	Дата и время проведения
Администрация Дзержинского района	Стяжкин Александр Алексеевич	233 14 80	3-й четверг месяца с 16.00 до 17.00
Администрация Индустриального района	Дробинин Дмитрий Валерьевич	227 93 44	3-й понедельник месяца с 11.00 до 12.00
Администрация Кировского района	Борисов Михаил Александрович	205 61 90	3-й вторник месяца с 10.00 до 11.00
Администрация Ленинского района	Русанов Александр Анатольевич	212 07 17	3-й понедельник месяца с 11.00 до 12.00
Администрация Мотовилихинского района	Хаткевич Александр Александрович	260 27 16	2-й вторник месяца с 16.00 до 17.00
Администрация Орджоникидзевского района	Карабатов Евгений Вячеславович	263 46 80	2-й понедельник месяца с 11.00 до 12.00
Администрация Свердловского района	Филиппов Александр Егорович	241 27 99	4-й четверг месяца с 16.00 до 17.00
Администрация поселка Новые Ляды	Печкурова Резида Лябибовна	295 86 46	3-й вторник месяца с 11.00 до 12.00

<u>График проведения прямых телефонных линий руководителями функциональных органов и подразделений администрации города Перми с населением в январе 2023 года</u>

Наименование подразделения	Руководитель	Номер телефона	Дата и время проведения
Департамент образования	Деменева Анна Анатольевна	212 70 50	4-й четверг месяца с 10.00 до 12.00
Департамент градостроительства и архитектуры	Норова Мария Викторовна	212 72 57	3-й четверг месяца с 14.00 до 15.00
Департамент имущественных отношений	Соснин Александр Викторович	212 67 21	2-я среда месяца с 17.00 до 18.00
Контрольный департамент	Ворончихин Александр Юрьевич	212 63 87	2-й четверг месяца с 15.00 до 16.00
Департаментжилищно-коммунального хозяйства	Баскаков Станислав Александрович	212 29 55	3-й понедельник месяца с 16.00 до 17.00
Департамент общественной безопасности	Туров Алексей Михайлович	212 31 25	4-я среда месяца с 15.00 до 16.00
Департамент социальной политики	Овсянникова Юлия Анатольевна	212 88 86	2-й вторник месяца с 10.00 до 12.00
Департамент транспорта	Путин Анатолий Алексеевич	212 18 91	2-я пятница месяца с 09.00 до 10.00
Департамент культуры и молодежной политики	Головин Василий Викторович	212 81 63	последний четверг месяца с 15.00 до 16.00
Департамент экономики и промышленной политики	Чеснокова Ольга Михайловна	212 51 05	3-я среда месяца с 16.00 до 17.00
Департамент дорог и благоустройства	Мясоедов Дмитрий Анатольевич	212 62 80	последняя пятница месяца с 15.00 до 16.00
Департамент земельных отношений	Мехоношина Татьяна Николаевна	212 30 71	2-я среда месяца с 15.00 до 16.00
Управление по экологии и природопользованию	Андреев Дмитрий Николаевич	210 99 91	4-й понедельник месяца с 16.00 до 17.00
Управление жилищных отношений	Афанасьева Наталья Николаевна	212 55 86	3-й четверг месяца с 10.00 до 11.00

Управление записи актов гражданского состояния	Бердникова Светлана Алексеевна	210 12 28	3-й четверг месяцас 15.00 до 17.00
Управление по вопросам общественного самоуправления и межнациональным отношениям	Тякина Елена Николаевна	217 33 40	3-я среда месяцас 17.00 до 18.00
Управление капитального строительства	Чиркова Ирина Юрьевна	211 70 66	2-я пятница месяцас 11.00 до 12.00
Комитет по физической культуре и спорту	Сапегин Сергей Викторович	212 60 79	2-й четверг месяца с 17.00 до 18.00
МБУ «Архив города Перми»	Новокрещенных Виктор Владимирович	237 12 12	2-й вторник месяца с 11.00 до 12.00

Руководитель аппарата администрации города Перми А.В. Молоковских

Утверждаю:
Глава города Перми
_____ А.Н. Дёмкин
« » декабря 2022 года

<u>График проведения приемов граждан по личным вопросам руководством администрации города Перми в январе 2023 года</u>

Руководитель	Дата	Время	Ответственные
Хайруллин Эдуард Азатович	четвертый четверг месяца	с 16.00 до 17.00	Давидова Д.Г. 212-32-20
Агеев Виктор Геннадьевич	третий четверг месяца	с 16.00 до 17.00	Коколева Т.В. 212 75 06
Грибанов Алексей Анатольевич	третий вторник месяца	с 16.00 до 17.00	Трифанова Ю.Г. 212 95 96
Субботин Игорь Александрович	вторая среда месяца	с 16.00 до 17.00	Власова Е.А. 210 89 36
Галиханов Дмитрий Кадирович	третья среда месяца	с 16.00 до 17.00	Калинина А.М. 212 31 35
Андрианова Ольга Николаевна	второй вторник месяца	с 16.00 до 17.00	Левен Н.Н. 212 86 77
Молоковских Александр Владимирович	третья пятница месяца	с 16.00 до 17.00	Рамазанова Д.Р. 212 96 28

Справки по телефону 217 33 17

<u>График проведения приемов граждан по личным вопросам руководителями территориальных органов администрации города Перми в январе 2023 года</u>

Администрация района	Глава администрации района	Дата и время проведения	Ответственный за организацию личного приема	Справки по телефону
Администрация Дзержинского района	Стяжкин Александр Алексеевич	3-й вторник месяца с 17.00 до 19.00	Сарапулова Ю.А.	246 65 92
Администрация Индустриального района	Дробинин Дмитрий Валерьевич	3-й вторник месяца с 17.00 до 19.00	Шестакова Н.А.	227 92 03
Администрация Кировского района	Борисов Михаил Александрович	2-й и 4-й вторник месяца с 17.00 до 19.00	Субко Я.Ю.	205 61 90
Администрация Ленинского района	Русанов Александр Анатольевич	3-й вторник месяца с 17.00 до 19.00	Тартина Ю.А.	212 07 17
Администрация Мотовилихинского района	Хаткевич Александр Александрович	3-й вторник месяца с 17.00 до 19.00	Ляшкова А.И.	260 43 94

Администрация Орджоникидзевского района	Карабатов Евгений Вячеславович	3-й вторник месяца с 17.00 до 19.00	Макшакова О.В.	263 49 37
Администрация Свердловского района	Филиппов Александр Егорович	3-й вторник месяца с 17.00 до 19.00	Шерстнева А.А.	244 14 71
Администрация поселка Новые Ляды	Печкурова Резида Лябибовна	3-й вторник месяца с 17.00 до 19.00	Катаева Я.Н.	295 86 46

<u>График проведения приемов граждан по личным вопросам руководителями функциональных органов и подразделений администрации города Перми в январе 2023 года</u>

Функциональный орган	Руководитель	Дата и время проведения	Ответственный за организацию личного приема	Справки по телефону
Департамент имущественных отношений	Соснин Александр Викторович	последний четверг месяца с 11.00 до 12.00	Незговорова П.В.	212 67 21
Департамент общественной безопасности	Туров Алексей Михайлович	третья среда месяца с 11.00 до 12.00	Вайман В.М.	212 31 25
Департамент культуры и молодежной политики	Головин Василий Викторович	последний четверг месяца с 14.00 до 15.00	Гиниатуллина А.И.	212 81 63
Контрольный департамент	Ворончихин Александр Юрьевич	второй вторник месяца с 11.00 до 12.00	Попова М.Л.	212 63 87
Департамент дорог и благоустройства	Мясоедов Дмитрий Анатольевич	последняя среда месяца с 10.00 до 11.00	Дудина К.А.	212 72 02
Департамент образования	Деменева Анна Анатольевна	последний вторник месяца с 17.00 до 18.00	Еремина Л. Р.	212 70 50
Департамент экономики и промышленной политики	Чеснокова Ольга Михайловна	третий четверг месяца с 16.00 до 17.00	Волегова О.В.	212 51 05
Управление записи актов гражданского состояния	Бердникова Светлана Алексеевна	последняя среда месяца с 11.00 до 12.00	Маренина О.В.	210 12 28
Управление по экологии и природопользованию	Андреев Дмитрий Николаевич	третья среда месяца с 16.00 до 17.00	Дудниченко Е.С.	210 99 91
Комитет по физической культуре и спорту	Сапегин Сергей Викторович	второй четверг месяца с 16.00 до 17.00	Шадрина Ю.В.	212 60 79
Департамент жилищно-коммунального хозяйства	Баскаков Станислав Александрович	второй понедельник месяца с 16.00 до 17.00	Опарина Е.С.	212 29 55
Департамент финансов	Титяпкина Вера Сергеевна	второй четверг месяца с 16.00 до 17.00	Кучеровских Н.В.	212 92 80
Управление жилищных отношений	Афанасьева Наталья Николаевна	каждый четверг месяца с 10.00 до 12.00	Тарасевич А.А.	212 55 86
Департамент земельных отношений	Мехоношина Татьяна Николаевна	третья пятница месяца с 11.00 до 13.00	Епишина А.А.	212 30 71
Департамент социальной политики	Овсянникова Юлия Анатольевна	каждая среда месяца с 15.00 до 16.00	Михайлова Т.В.	212 88 86
Управление капитального строительства	Чиркова Ирина Юрьевна	вторая пятница месяца с 11.00 до 12.00	Рюмина С.В.	211 70 66
Департамент градостроительства и архитектуры	Норова Мария Викторовна	каждая среда месяца с 14.00 до 15.00	Мартюшева М.В.	212 72 57
Департамент транспорта	Путин Анатолий Алексеевич	вторая пятница месяца с 10.00 до 11.00	Лифанова А.С.	212 18 91

Руководитель аппарата
администрации города Перми А.В. Молоковских

ОТЧЕТ
об итогах реализации инициативного проекта
«Благоустройство сквера имени Александра Невского – II этап»
(наименование инициативного проекта)

Сведения о поступлении денежных средств в разрезе источников финансирования:

Предусмотрено средств на реализацию инициативного проекта, руб.				Фактическое поступление средств на реализацию инициативного проекта, руб.			Использовано средств на реализацию инициативного проекта, руб.			Остаток неиспользованных средств, руб.
всего	ДС1	ДС2	ДС3	всего	ДС1	ДС2	всего	ДС1	ДС2	
1 = 2 + 3 + 4	2	3	4	5 = 6 + 7	6	7	8 = 9 + 10	9	10	11 = 5 - 8
2 847 948,00	2 375 000,00	124 999,60	347 948,40	2 499 999,60	2 375 000,00	124 999,60	2 499 999,60	2 375 000,00	124 999,60	0,0

ДС1 - средства бюджета города Перми;
ДС2 - финансовое участие заинтересованных лиц в реализации инициативного проекта в денежном эквиваленте;
ДС3 - имущественное и (или) трудовое участие заинтересованных лиц в реализации инициативного проекта в денежном эквиваленте.

Информация о реализации инициативного проекта:

N	Наименование	Ед. изм.	План	Факт
1	2	3	4	5
1	Заключение муниципального(-ых) контракта(-ов) (договора(-ов), соглашения(-й)) в соответствии с действующим законодательством на выполнение работ, поставку товара, оказание услуг для муниципальных нужд в рамках реализации инициативного проекта	мес.	3	2
2	Реализация инициативного проекта в течение календарного года	день	286	236

Глава города Перми А.Н. Дёмкин

Дата
М.П.

Департамент земельных отношений администрации города Перми в целях информирования населения в соответствии со статьей 39.42 Земельного кодекса Российской Федерации сообщает о возможном установлении публичного сервитута в отдельных целях на территории города Перми*

№	Кадастровый номер земельного участка, в отношении которого устанавливается публичный сервитут (при наличии)	Адрес или описание земельного участка, в отношении которого устанавливается публичный сервитут	Цели установления публичного сервитута
1	59:01:3810274:116, 59:01:3810274:115, 59:01:3810274:114, 59:01:3810274:111, 59:01:3810274:110 земли	г. Пермь	Строительство объекта электросетевого хозяйства
2	59:01:3810274:110 59:01:3810274:109 59:01:3810274:108	г. Пермь	Строительство объекта электросетевого хозяйства
3	59:01:2510409:158	г. Пермь	Строительство объекта электросетевого хозяйства
4	59:01:1011355:16	г. Пермь	Строительство объекта электросетевого хозяйства
5	59:01:1011547:201 59:01:1011557:3 59:01:5110105:18 59:01:5110105:132 59:01:5110105:133 59:01:5110105:4 59:01:5110105:136 59:01:5110105:135 59:01:5110105:3 59:01:5110105:7 59:01:5110105:9	г. Пермь	Для эксплуатации объекта электросетевого хозяйства
	59:01:5110106:10 59:01:5110106:15 59:01:5110106:6 59:01:5110106:2 59:01:5110106:9 59:01:5110106:7 59:01:5110106:5 59:01:5110106:11 59:01:5110106:1 59:01:5110107:9 59:01:5110107:8 59:01:5110107:6 59:01:5110107:21 59:01:5110107:22 59:01:5110107:4 59:01:5110107:1 59:01:5110107:3 59:01:5110107:143 59:01:5110107:142 59:01:5110107:11 59:01:5110107:12 59:01:5110108:7 59:01:5110108:5 59:01:5110108:9 59:01:5110108:1 59:01:5110108:2 59:01:5110108:4 59:01:5110108:8 59:01:5110109:10 59:01:5110109:8 59:01:5110109:6 59:01:5110109:4 59:01:5110109:3 59:01:5110109:5 59:01:5110109:7 59:01:5110109:9 59:01:5110109:12 59:01:5110109:13 59:01:5110113:21 59:01:5110122:878 59:01:5110122:20 59:01:5111434:104		

	59:01:5111434:30 59:01:5111434:73 59:01:5111434:103 59:01:5111434:2 59:01:5111434:70 59:01:5111434:20 59:01:5111434:69 59:01:5111535:13 59:01:5111535:14 59:01:5111535:15 59:01:5111535:16 59:01:5111535:18 59:01:5111535:56 59:01:5111535:22 59:01:5111535:21 59:01:5111535:20 59:01:5111535:19 59:01:5111535:47 59:01:5111535:49 59:01:5111535:50 59:01:5111552:2 (входит в ЕЗП 59:01:0000000:477)		
6	59:01:4413652:27 ЕЗП (обособленный земельный участок 59:01:4413652:28)	г. Пермь	Для эксплуатации объекта тепловых сетей
7	59:01:4413652:27 ЕЗП (обособленный земельный участок 59:01:4413652:28)	г. Пермь	Для эксплуатации объекта тепловых сетей
8	59:01:0000000:831	г. Пермь	Для эксплуатации объекта тепловых сетей
9	59:01:1713467:6	г. Пермь	Для эксплуатации объекта электросетевого хозяйства
10	59:01:5010025:3 59:01:5010026:201 59:01:5010028:171 59:01:5010028:16	г. Пермь	Для эксплуатации объекта электросетевого хозяйства
	59:01:0000000:157 59:01:5010028:174 Земли		
11	59:01:3210125:13 59:01:3210123:28 59:01:3210123:27 59:01:3210123:139 59:01:3210123:7 59:01:3210123:21 59:01:3210123:8 59:01:3210123:9 59:01:3210125:2 59:01:3210125:8 59:01:3210125:14 59:01:3210125:25 59:01:3210125:11 59:01:3210124:2 59:01:3210124:38 59:01:3210124:39 Земли	г. Пермь	Для эксплуатации объекта электросетевого хозяйства
12	59:01:3810238:24 59:01:3810238:25 59:01:3810238:34 59:01:3810238:35 59:01:3810238:36 59:01:0000000:239 Земли	г. Пермь	Для эксплуатации объекта электросетевого хозяйства
13	59:01:4019069:63 59:01:4019069:192 59:01:4019069:193 Земли	г. Пермь	Для эксплуатации объекта электросетевого хозяйства
14	59:01:0000000:936 59:01:4410890:2 59:01:4410886:22 59:01:4410890:308 59:01:4411054:131 Земли	г. Пермь	Для эксплуатации объекта электросетевого хозяйства
15	59:01:4416064:14 59:01:4416064:27 59:01:4416064:28 Земли	г. Пермь	Для эксплуатации объекта электросетевого хозяйства

16	59:01:1011498:130, 59:01:1011498:131	г. Пермь	Для эксплуатации объекта электросетевого хозяйства
17	59:01:0000000:88024 59:01:0000000:89682	г. Пермь	Строительство объекта электросетевого хозяйства
18	Земли	г. Пермь	Строительство объекта электросетевого хозяйства
19	59:01:1810061:150 59:01:1810061:151 59:01:1810061:152 Земли	г. Пермь	Для эксплуатации объекта электросетевого хозяйства
20	59:01:5010007:14 59:01:5010007:24 59:01:5010007:3 59:01:5010008:20 59:01:5010008:21 59:01:5010011:23 59:01:5010014:17 59:01:5010014:22	г. Пермь	Для эксплуатации объекта электросетевого хозяйства
21	59:01:4413680:4 59:01:4413680:5 59:01:4413680:879	г. Пермь	Реконструкция (перенос) инженерных сооружений
22	59:01:4410593:593	г. Пермь	Подключение (технологическое присоединение) к сетям инженерно-технического обеспечения
23	59:01:0000000:891	г. Пермь	Подключение (технологическое присоединение) к сетям инженерно-технического обеспечения
24	Земли	г. Пермь	Подключение (технологическое присоединение) к сетям инженерно-технического обеспечения
25	59:01:4410158:6 59:01:4410158:884 59:01:4410158:7	г. Пермь	Для эксплуатации объекта тепловых сетей

Заинтересованные лица имеют право ознакомиться с ходатайством об установлении публичного сервитута и прилагаемым к нему описанием местоположения границ публичного сервитута по адресу: г. Пермь, ул. Сибирская, 15 (тел. 212-67-54).

Заинтересованные лица могут подать заявление об учете прав в срок с 27.12.2022 по 10.01.2023.

Способы подачи заявлений:

посредством почтовой связи;

лично, в том числе через представителя, в департамент земельных отношений администрации города Перми (г. Пермь, ул. Сибирская, 15);

в форме электронных документов с использованием информационно-телекоммуникационной сети «Интернет».

Правообладатели земельных участков, в отношении которых испрашивается публичный сервитут, если их права не зарегистрированы в Едином государственном реестре недвижимости, в течение пятнадцати дней со дня опубликования сообщения, предусмотренного подпунктом 1 пункта 3 статьи 39.42 ЗК РФ, подают в орган, уполномоченный на установление публичного сервитута, заявления об учете их прав (обременений прав) на земельные участки с приложением копий документов, подтверждающих эти права (обременения прав). В таких заявлениях указывается способ связи с правообладателями земельных участков, в том числе их почтовый адрес и (или) адрес электронной почты. Правообладатели земельных участков, подавшие такие заявления по истечении указанного срока, несут риски невозможности обеспечения их прав в связи с отсутствием информации о таких лицах и их правах на земельные участки. Такие лица имеют право требовать от обладателя публичного сервитута плату за публичный сервитут не более чем за три года, предшествующие дню направления ими заявления об учете их прав (обременений прав).

Реквизиты решений об утверждении документа территориального планирования, документации по планировке территории, программ комплексного развития систем коммунальной инфраструктуры поселения, городского округа, а также информация об инвестиционной программе субъекта естественных монополий, организации коммунального комплекса, указанных в ходатайстве об установлении публичного сервитута, и сведения об официальных сайтах в информационно-телекоммуникационной сети «Интернет» отсутствуют.

Информация о возможности установления публичного сервитута публикуется на сайте http://www.gorodperm.ru, в «Официальном бюллетене органов местного самоуправления муниципального образования город Пермь».

Приложение: на 102 л.

---

* Схемы в полноцветном варианте опубликованы на официальном сайте муниципального образования город Пермь в информационно-телекоммуникационной сети Интернет в разделе «Документы/Официальный бюллетень».

ОПИСАНИЕ МЕСТОПОЛОЖЕНИЯ ГРАНИЦ

Публичный сервитут под объект: «Строительство участка ВЛ 0,4 кВ от ближайшей опоры ВЛ 0,4 кВ от ТП-4160, установка оборудования учета э/э на опорах ВЛ 0,4 кВ для электроснабжения садовых домов по адресу: Пермский край, г. Пермь, ул. Боковая, коллективный сад №34 НПО "Искра", уч. 99, 96, 98 (кад. номера зем. участков 59:01:3810274:110, :139, :109)"

(наименование объекта, местоположение границ которого описано (далее - объект)

Раздел 1

Сведения об объекте		
N п/п	Характеристики объекта	Описание характеристик
1	2	3
1	Местоположение объекта	Пермский край, Пермь г
2	Площадь объекта ± величина погрешности определения площади (Р ± ΔР), м²	703 ± 9
3	Иные характеристики объекта	1. Публичный сервитут устанавливается в целях размещения объекта электросетевого хозяйства: "Строительство участка ВЛ 0,4 кВ от ближайшей опоры ВЛ 0,4 кВ от ТП-4160, установка оборудования учета э/э на опорах ВЛ 0,4 кВ для электроснабжения садовых домов по адресу: Пермский край, г. Пермь, ул. Боковая, коллективный сад №34 НПО "Искра", уч. 99, 96, 98 (кад. номера зем. участков 59:01:3810274:110, :139, :109)" сроком на 49 лет. правообладатель: ОАО «МРСК Урала», 620026, Свердловская область, г. Екатеринбург, улица Мамина-Сибиряка, д.140, delo@rosseti-ural.ru

Раздел 2


Сведения о местоположении границ объекта					
1. Система координат МСК-59, зона 2					
2. Сведения о характерных точках границ объекта					
Обозначение характерных точек границ	Координаты, м		Метод определения координат характерной точки	Средняя квадратическая погрешность положения характерной точки (Mt), м	Описание обозначения точки на местности (при наличии)
	X	Y			
1	2	3	4	5	6
1	529598.58	2240459.92	Метод спутниковых геодезических измерений (определений)	0.1	Закрепление отсутствует
2	529594.73	2240460.88	Метод спутниковых геодезических измерений (определений)	0.1	Закрепление отсутствует
3	529584.41	2240425.59	Метод спутниковых геодезических измерений (определений)	0.1	Закрепление отсутствует
4	529584.47	2240404.20	Метод спутниковых геодезических измерений (определений)	0.1	Закрепление отсутствует
5	529579.47	2240376.67	Метод спутниковых геодезических измерений (определений)	0.1	Закрепление отсутствует
6	529575.34	2240353.16	Метод спутниковых геодезических измерений (определений)	0.1	Закрепление отсутствует
7	529569.95	2240323.87	Метод спутниковых геодезических измерений (определений)	0.1	Закрепление отсутствует
8	529537.82	2240325.00	Метод спутниковых геодезических измерений (определений)	0.1	Закрепление отсутствует
9	529537.69	2240321.06	Метод спутниковых геодезических измерений (определений)	0.1	Закрепление отсутствует
10	529573.43	2240319.68	Метод спутниковых геодезических измерений (определений)	0.1	Закрепление отсутствует
11	529579.28	2240352.45	Метод спутниковых геодезических измерений (определений)	0.1	Закрепление отсутствует
12	529583.41	2240375.97	Метод спутниковых геодезических измерений (определений)	0.1	Закрепление отсутствует
13	529588.50	2240403.60	Метод спутниковых геодезических измерений (определений)	0.1	Закрепление отсутствует
14	529588.42	2240425.52	Метод спутниковых геодезических измерений (определений)	0.1	Закрепление отсутствует
1	529598.58	2240459.92	Метод спутниковых геодезических измерений (определений)	0.1	Закрепление отсутствует
3. Сведения о характерных точках части (частей) границы объекта					
Обозначение характерных точек части границы	Координаты, м		Метод определения координат характерной точки	Средняя квадратическая погрешность положения характерной точки (Mt), м	Описание обозначения точки на местности (при наличии)
	X	Y			
1	2	3	4	5	6
-	-	-	-	-	-

Раздел 3

Сведения о местоположении измененных (уточненных) границ объекта							
1. Система координат МСК-59, зона 2							
2. Сведения о характерных точках границ объекта							
Обозначение характерных точек границ	Существующие координаты, м		Измененные (уточненные) координаты, м		Метод определения координат характерной точки	Средняя квадратическая погрешность положения характерной точки (Mt), м	Описание обозначения точки на местности (при наличии)
	X	Y	X	Y			
1	2	3	4	5	6	7	8
-	-	-	-	-	-	-	-
3. Сведения о характерных точках части (частей) границы объекта							
Обозначение характерных точек части границы	Существующие координаты, м		Измененные (уточненные) координаты, м		Метод определения координат характерной точки	Средняя квадратическая погрешность положения характерной точки (Mt), м	Описание обозначения точки на местности (при наличии)
	X	Y	X	Y			
1	2	3	4	5	6	7	8
-	-	-	-	-	-	-	-

Схема расположения границ публичного сервитута

Объект: «Строительство участка ВЛ 0,4 кВ от ближайшей опоры ВЛ 0,4 кВ от ТП-4160, установка оборудования учета э/э на опорах ВЛ 0,4 кВ для электроснабжения садовых домов по адресу: Пермский край, г. Пермь, ул. Боковая, коллективный сад №34 НПО "Искра", уч. 99, 96, 98 (кад. номера зем. участков 59:01:3810274:110, :139, :109)»
Местоположение: Пермский край, г. Пермь
Площадь земель или части земельного участка, кв.м.: 703
Категория земель: земли населенных пунктов
Вид разрешенного использования:-

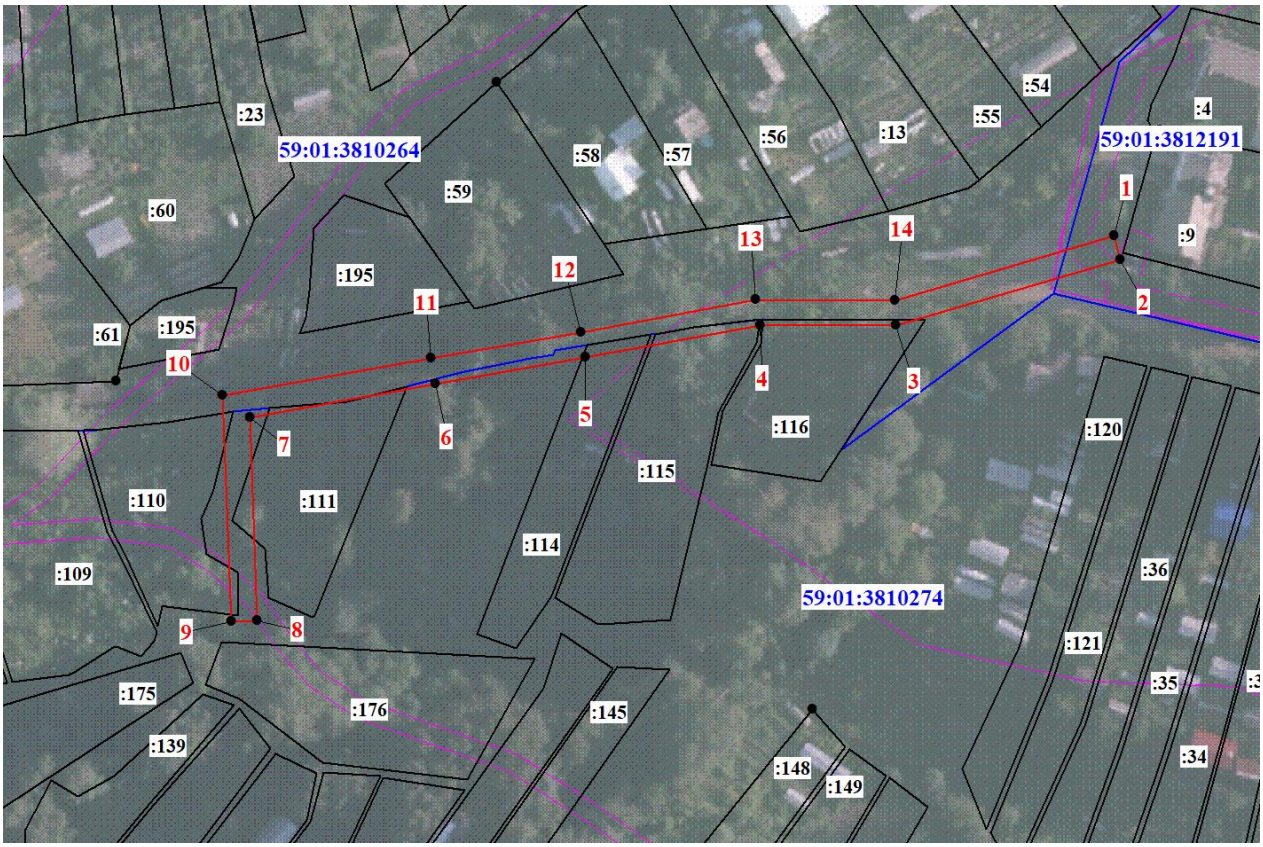

Масштаб 1:1100

Условные обозначения

1	Обозначение характерной точки границы
	Проектное местоположение линейного сооружения
	Граница публичного сервитута
	Существующая часть границы, имеющиеся в ЕГРН сведения о которой достаточны для определения ее местоположения
59:01:3810135:31	Надписи кадастрового номера земельного участка
	Граница кадастрового квартала
59:01:3810234	Обозначение кадастрового квартала

Каталог координат, (Система координат МСК 59, зона2)

Обозначение характерных точек границ	Координаты, м		Метод определения координат и средняя квадратическая погрешность	Площадь, кв.м.
	X	Y		
1	529598.58	2240459.92	Метод спутниковых геодезических измерений, (определений), 0,1	703
2	529594.73	2240460.88		
3	529584.41	2240425.59		
4	529584.47	2240404.20		
5	529579.47	2240376.67		
6	529575.34	2240353.16		
7	529569.95	2240323.87		
8	529537.82	2240325.00		
9	529537.69	2240321.06		
10	529573.43	2240319.68		
11	529579.28	2240352.45		
12	529583.41	2240375.97		
13	529588.50	2240403.60		
14	529588.42	2240425.52		
1	529598.58	2240459.92		

Текстовое описание местоположения границ объекта		
Прохождение границы		Описание прохождения границы
от точки	до точки	
1	2	3
1	1	-

ОПИСАНИЕ МЕСТОПОЛОЖЕНИЯ ГРАНИЦ

Публичный сервитут под объект: «Строительство участка ВЛ 0,4 кВ от ближайшей опоры ВЛ 0,4 кВ от ТП-4160, установка оборудования учета э/э на опоре ВЛ 0,4 кВ от ТП-4160 для электроснабжения садового дома по адресу: Пермский край, г. Пермь, Орджоникидзевский район, ул. Боковая, коллективный сад № 34 НПО "Искра", уч. 97 (кад. номер зем. участка: 59:01:3810274:108)"

(наименование объекта, местоположение границ которого описано (далее - объект)

Раздел 1

Сведения об объекте		
N п/п	Характеристики объекта	Описание характеристик
1	2	3
1	Местоположение объекта	Пермский край, Пермь г
2	Площадь объекта ± величина погрешности определения площади (Р ± ΔР), м²	214 ± 5
3	Иные характеристики объекта	1. Публичный сервитут устанавливается в целях размещения объекта электросетевого хозяйства: "Строительство участка ВЛ 0,4 кВ от ближайшей опоры ВЛ 0,4 кВ от ТП-4160, установка оборудования учета э/э на опоре ВЛ 0,4 кВ от ТП-4160 для электроснабжения садового дома по адресу: Пермский край, г. Пермь, Орджоникидзевский район, ул. Боковая, коллективный сад № 34 НПО "Искра", уч. 97 (кад. номер зем. участка: 59:01:3810274:108)" сроком на 49 лет. правообладатель: ОАО «МРСК Урала», 620026, Свердловская область, г. Екатеринбург, улица Мамина-Сибиряка, д.140, delo@rosseti-ural.ru

Раздел 2

Сведения о местоположении границ объекта					
1. Система координат МСК-59, зона 2					
2. Сведения о характерных точках границ объекта					
Обозначение характерных точек границ	Координаты, м		Метод определения координат характерной точки	Средняя квадратическая погрешность положения характерной точки (Mt), м	Описание обозначения точки на местности (при наличии)
	X	Y			
1	2	3	4	5	6
1	529573.67	2240323.62	Метод спутниковых геодезических измерений (определений)	0.1	Закрепление отсутствует
2	529569.57	2240323.94	Метод спутниковых геодезических измерений (определений)	0.1	Закрепление отсутствует
3	529567.43	2240298.44	Метод спутниковых геодезических измерений (определений)	0.1	Закрепление отсутствует
4	529566.74	2240270.49	Метод спутниковых геодезических измерений (определений)	0.1	Закрепление отсутствует
5	529570.66	2240270.49	Метод спутниковых геодезических измерений (определений)	0.1	Закрепление отсутствует

Сведения о местоположении границ объекта					
1. Система координат МСК-59, зона 2					
2. Сведения о характерных точках границ объекта					
Обозначение характерных точек границ	Координаты, м		Метод определения координат характерной точки	Средняя квадратическая погрешность положения характерной точки (Mt), м	Описание обозначения точки на местности (при наличии)
	X	Y			
6	529571.43	2240298.29	Метод спутниковых геодезических измерений (определений)	0.1	Закрепление отсутствует
1	529573.67	2240323.62	Метод спутниковых геодезических измерений (определений)	0.1	Закрепление отсутствует

3. Сведения о характерных точках части (частей) границы объекта					
Обозначение характерных точек части границы	Координаты, м		Метод определения координат характерной точки	Средняя квадратическая погрешность положения характерной точки (Mt), м	Описание обозначения точки на местности (при наличии)
	X	Y			
1	2	3	4	5	6
-	-	-	-	-	-

Раздел 3

Сведения о местоположении измененных (уточненных) границ объекта							
1. Система координат МСК-59, зона 2							
2. Сведения о характерных точках границ объекта							
Обозначение характерных точек границ	Существующие координаты, м		Измененные (уточненные) координаты, м		Метод определения координат характерной точки	Средняя квадратическая погрешность положения характерной точки (Mt), м	Описание обозначения точки на местности (при наличии)
	X	Y	X	Y			
1	2	3	4	5	6	7	8
-	-	-	-	-	-	-	-

3. Сведения о характерных точках части (частей) границы объекта							
Обозначение характерных точек части границы	Существующие координаты, м		Измененные (уточненные) координаты, м		Метод определения координат характерной точки	Средняя квадратическая погрешность положения характерной точки (Mt), м	Описание обозначения точки на местности (при наличии)
	X	Y	X	Y			
1	2	3	4	5	6	7	8
-	-	-	-	-	-	-	-

Схема расположения границ публичного сервитута


Объект: «Строительство участка ВЛ 0,4 кВ от ближайшей опоры ВЛ 0,4 кВ от ТП-4160, установка оборудования учета э/э на опоре ВЛ 0,4 кВ от ТП-4160 для электроснабжения садового дома по адресу: Пермский край, г. Пермь, Орджоникидзевский район, ул. Боковая, коллективный сад № 34 НПО "Искра", уч. 97 (кад. номер зем. участка: 59:01:3810274:108)»

Местоположение: Пермский край, г. Пермь

Площадь земель или части земельного участка, кв.м.: 214

Категория земель: земли населенных пунктов

Вид разрешенного использования:-

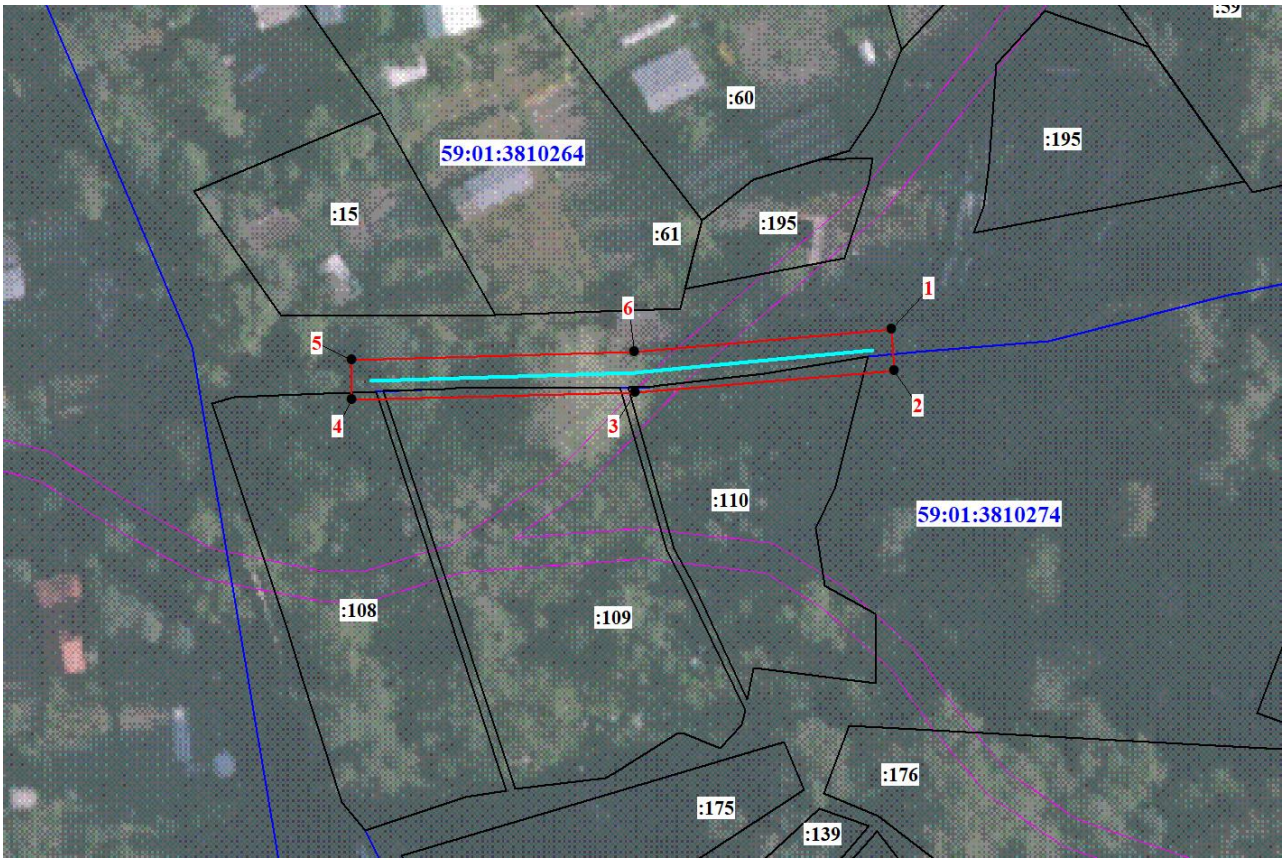

Масштаб 1:700

Условные обозначения

1	Обозначение характерной точки границы
	Проектное местоположение линейного сооружения
	Граница публичного сервитута
	Существующая часть границы, имеющиеся в ЕГРН сведения о которой достаточны для определения ее местоположения
:116	Надписи кадастрового номера земельного участка
	Граница кадастрового квартала
59:01:3810234	Обозначение кадастрового квартала

Каталог координат, (Система координат МСК 59, зона2)

Обозначение характерных точек границ	Координаты, м		Метод определения координат и средняя квадратическая погрешность	Площадь, кв.м.
	X	Y		
1	529573.67	2240323.62	Метод спутниковых геодезических измерений, (определений), 0,1	214
2	529569.57	2240323.94		
3	529567.43	2240298.44		
4	529566.74	2240270.49		
5	529570.66	2240270.49		
6	529571.43	2240298.29		
1	529573.67	2240323.62		

Текстовое описание местоположения границ объекта		
Прохождение границы		Описание прохождения границы
от точки	до точки	
1	2	3
1	1	-

Схема расположения границ публичного сервитута

Объект: Строительство участка ВЛ 0,4 кВ от ближайшей опоры ВЛ 0,4 кВ №4 от ТП–4585 и установка оборудования учета э/э на опоре ВЛ 0,4 кВ для электроснабжения индивидуального жилого дома по адресу: Пермский край, г. Пермь, ул. 1–я Палубная, кадастровый номер земельного участка 59:01:2510409:364
Площадь земель или части земельного участка, кв.м.: 76
Категория земель: земли населенных пунктов
Вид разрешенного использования: –



Масштаб 1:1000

Условные обозначения

1 2 – граница сервитута
59:24:1600101 – номер кадастрового квартала
:1553 – номер земельного участка в кадастровом квартале
– граница существующих земельных участков
– граница кадастрового квартала
– проектное местоположение инженерного сооружения

Каталог координат (Система координат МСК-59, 2 зона)

Обозначение характерных точек границ	Координаты		Метод определения координат и средняя квадратическая погрешность положения	Площадь, кв.м
	X	Y		
1	533236,48	2235203,51	Метод спутниковых геодезических измерений (определений) 0,1	75,82
2	533238,44	2235203,98		
3	533240,59	2235204,50		
4	533238,84	2235185,56		
5	533234,74	2235184,69		
1	533236,48	2235203,51		

ГРАФИЧЕСКОЕ ОПИСАНИЕ МЕСТОПОЛОЖЕНИЯ ГРАНИЦ ПУБЛИЧНОГО СЕРВИТУТА

Публичный сервитут объекта:

Строительство ВЛ 0,4 кВ с установкой ПУ. Реконструкция ТП 63308 для электроснабжения п.Новые Ляды (4500071056)

Местоположение объекта	Пермский край, Пермь г
Площадь объекта ± величина погрешности определения площади (Р ± ΔР), м²	4579
Кадастровые номера земельных участков (при их наличии), в отношении которых испрашивается публичный сервитут	59:01:1011419:3/2, 59:01:1011419:3/1, 59:01:1011355:11, 59:01:1011355:4, 59:01:1011355:18, 59:01:1011355:179, 59:01:1011355:16, 59:01:1011355:92, 59:01:1011355:13, 59:01:1011355:17, 59:01:1011355:20, 59:01:1011355:173, 59:01:1011355:120, 59:01:1011355:29, 59:01:1011355:28, 59:01:1011355:91, 59:01:1011355:126, 59:01:1011355:7, 59:01:1011355:6, 59:01:1011355:5, 59:01:1011355:125, 59:01:1011355:12, 59:01:1011355:2, 59:01:1011355:175, 59:01:1011355:121, 59:01:1011355:14, 59:01:1011355:177, 59:01:1011352:221
Система координат	МСК-59, зона 2
Метод определения координат	Метод спутниковых геодезических измерений (определений)

Сведения о характерных точках границ объекта


Обозначение характерных точек границ	Координаты, м	
	X	Y
1	522225.92	2255490.87
2	522226.71	2255491.84
3	522235.72	2255502.95
4	522241.77	2255510.41
5	522241.96	2255510.64
6	522327.88	2255650.19
7	522330.58	2255654.57
8	522338.88	2255667.63
9	522379.34	2255731.28
10	522383.61	2255738.00
11	522392.56	2255752.18
12	522405.58	2255772.80
13	522486.74	2255901.37
14	522500.74	2255923.54
15	522512.88	2255942.78
16	522513.45	2255943.68
17	522519.93	2255960.38
18	522520.67	2255962.29
19	522513.24	2255965.20
20	522511.77	2255961.43
21	522507.01	2255949.19
22	522506.28	2255947.32
23	522502.47	2255941.28
24	522491.65	2255924.14
25	522478.38	2255903.12
26	522463.95	2255880.25
27	522450.79	2255859.42
28	522438.64	2255840.17
29	522425.54	2255819.41

Сведения о характерных точках границ объекта

Обозначение характерных точек границ	Координаты, м	
	X	Y
30	522412.75	2255799.15
31	522398.96	2255777.30
32	522385.07	2255755.30
33	522376.85	2255742.28
34	522371.30	2255733.56
35	522358.49	2255713.40
36	522344.61	2255691.57
37	522330.12	2255668.77
38	522323.78	2255658.79
39	522317.38	2255648.39
40	522302.76	2255624.64
41	522291.85	2255606.93
42	522277.91	2255584.29
43	522251.24	2255540.96
44	522240.36	2255523.29
45	522235.44	2255515.30
46	522231.15	2255510.02
47	522209.24	2255483.03
48	522213.23	2255479.06
49	522214.95	2255477.34
1	522225.92	2255490.87

ГРАФИЧЕСКОЕ ОПИСАНИЕ МЕСТОПОЛОЖЕНИЯ ГРАНИЦ ПУБЛИЧНОГО СЕРВИТУТА

Обзорная схема

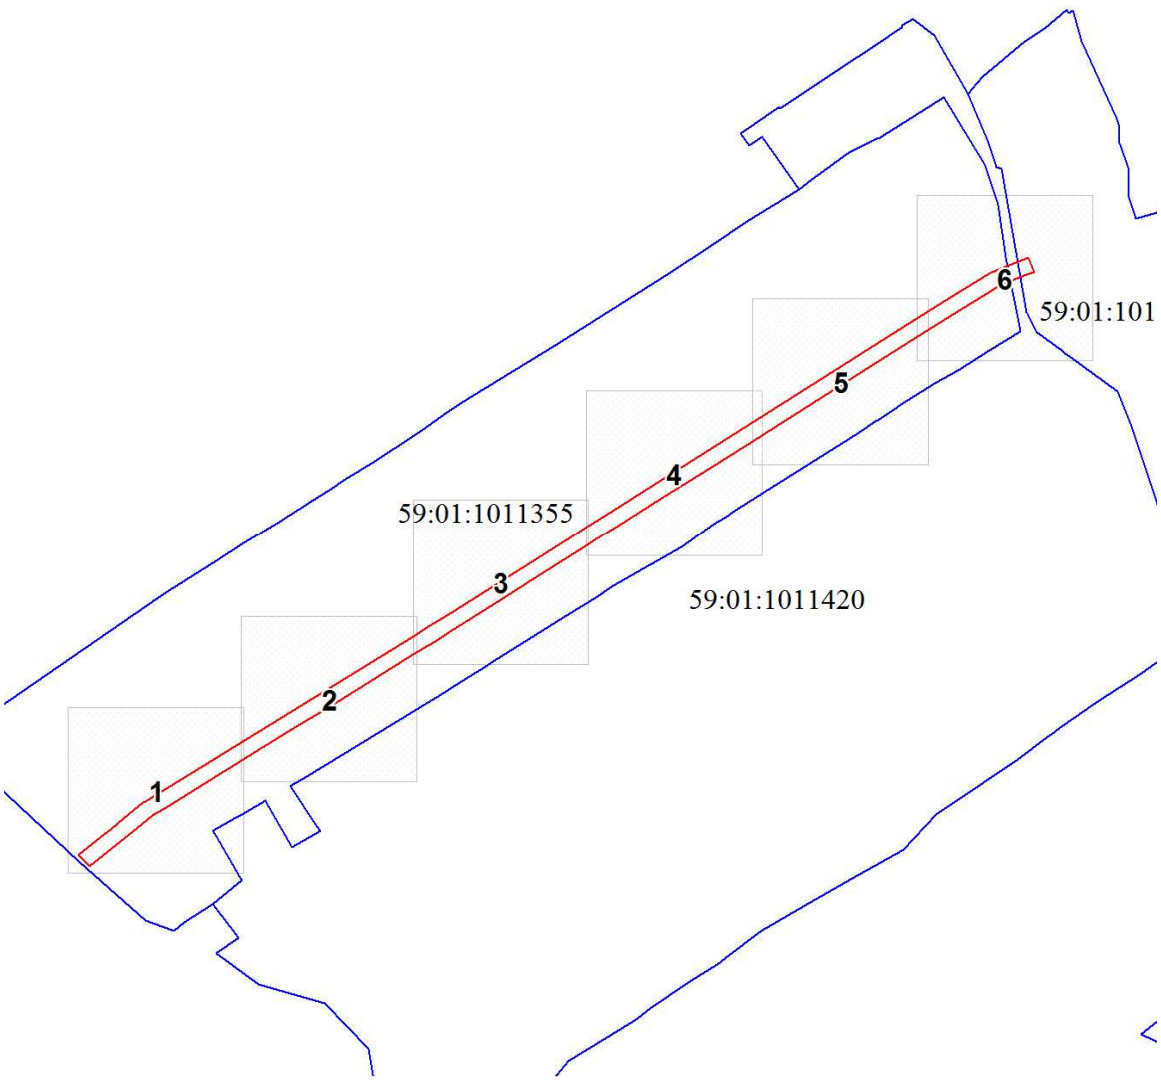

Масштаб 1:3461

Используемые условные знаки и обозначения:

●	Характерная точка границы объекта
1	Надписи номеров характерных точек границы объекта
	Граница объекта
:3/1	Надписи кадастрового номера части земельного участка
	Граница кадастрового квартала
59:01:1011352	Обозначение кадастрового квартала
	Существующая часть границы, имеющиеся в ЕГРН сведения о которой достаточны для определения ее местоположения
	Объект "Строительство ВЛ 0,4 кВ с установкой ПУ. Реконструкция ТП 63308 для электроснабжения п.Новые Ляды (4500071056)"
:1	Надписи кадастрового номера земельного участка

Подпись_____ Егорова А. И. Дата 05 октября 2022 г.

Выносной лист № 1



Масштаб 1:500

Используемые условные знаки и обозначения:

Условные обозначения представлены на листе 3

Подпись_____ Егорова А. И. Дата 05 октября 2022 г.

Выносной лист № 2



Масштаб 1:500

Используемые условные знаки и обозначения:

Условные обозначения представлены на листе 3

Подпись_____ Егорова А. И. Дата 05 октября 2022 г.

Выносной лист № 3



Масштаб 1:500

Используемые условные знаки и обозначения:

Условные обозначения представлены на листе 3

Подпись_____ Егорова А. И. Дата 05 октября 2022 г.

Выносной лист № 4



Масштаб 1:500

Используемые условные знаки и обозначения:

Условные обозначения представлены на листе 3

Подпись_____ Егорова А. И. Дата 05 октября 2022 г.

Выносной лист № 5



Масштаб 1:500

Используемые условные знаки и обозначения:

Условные обозначения представлены на листе 3

Подпись_____ Егорова А. И. Дата 05 октября 2022 г.

Выносной лист № 6



Масштаб 1:500


Используемые условные знаки и обозначения:

Условные обозначения представлены на листе 3

Подпись_____ Егорова А. И. Дата 05 октября 2022 г.

С

Публичный сервитут
ВЛ 35 кВ Трактовая-Вороновка №1 с отпайкой на ПС Ляды
протяженностью по догову 3,3 км, (факт. 7,9 км)
Схема расположения границ публичного сервитута

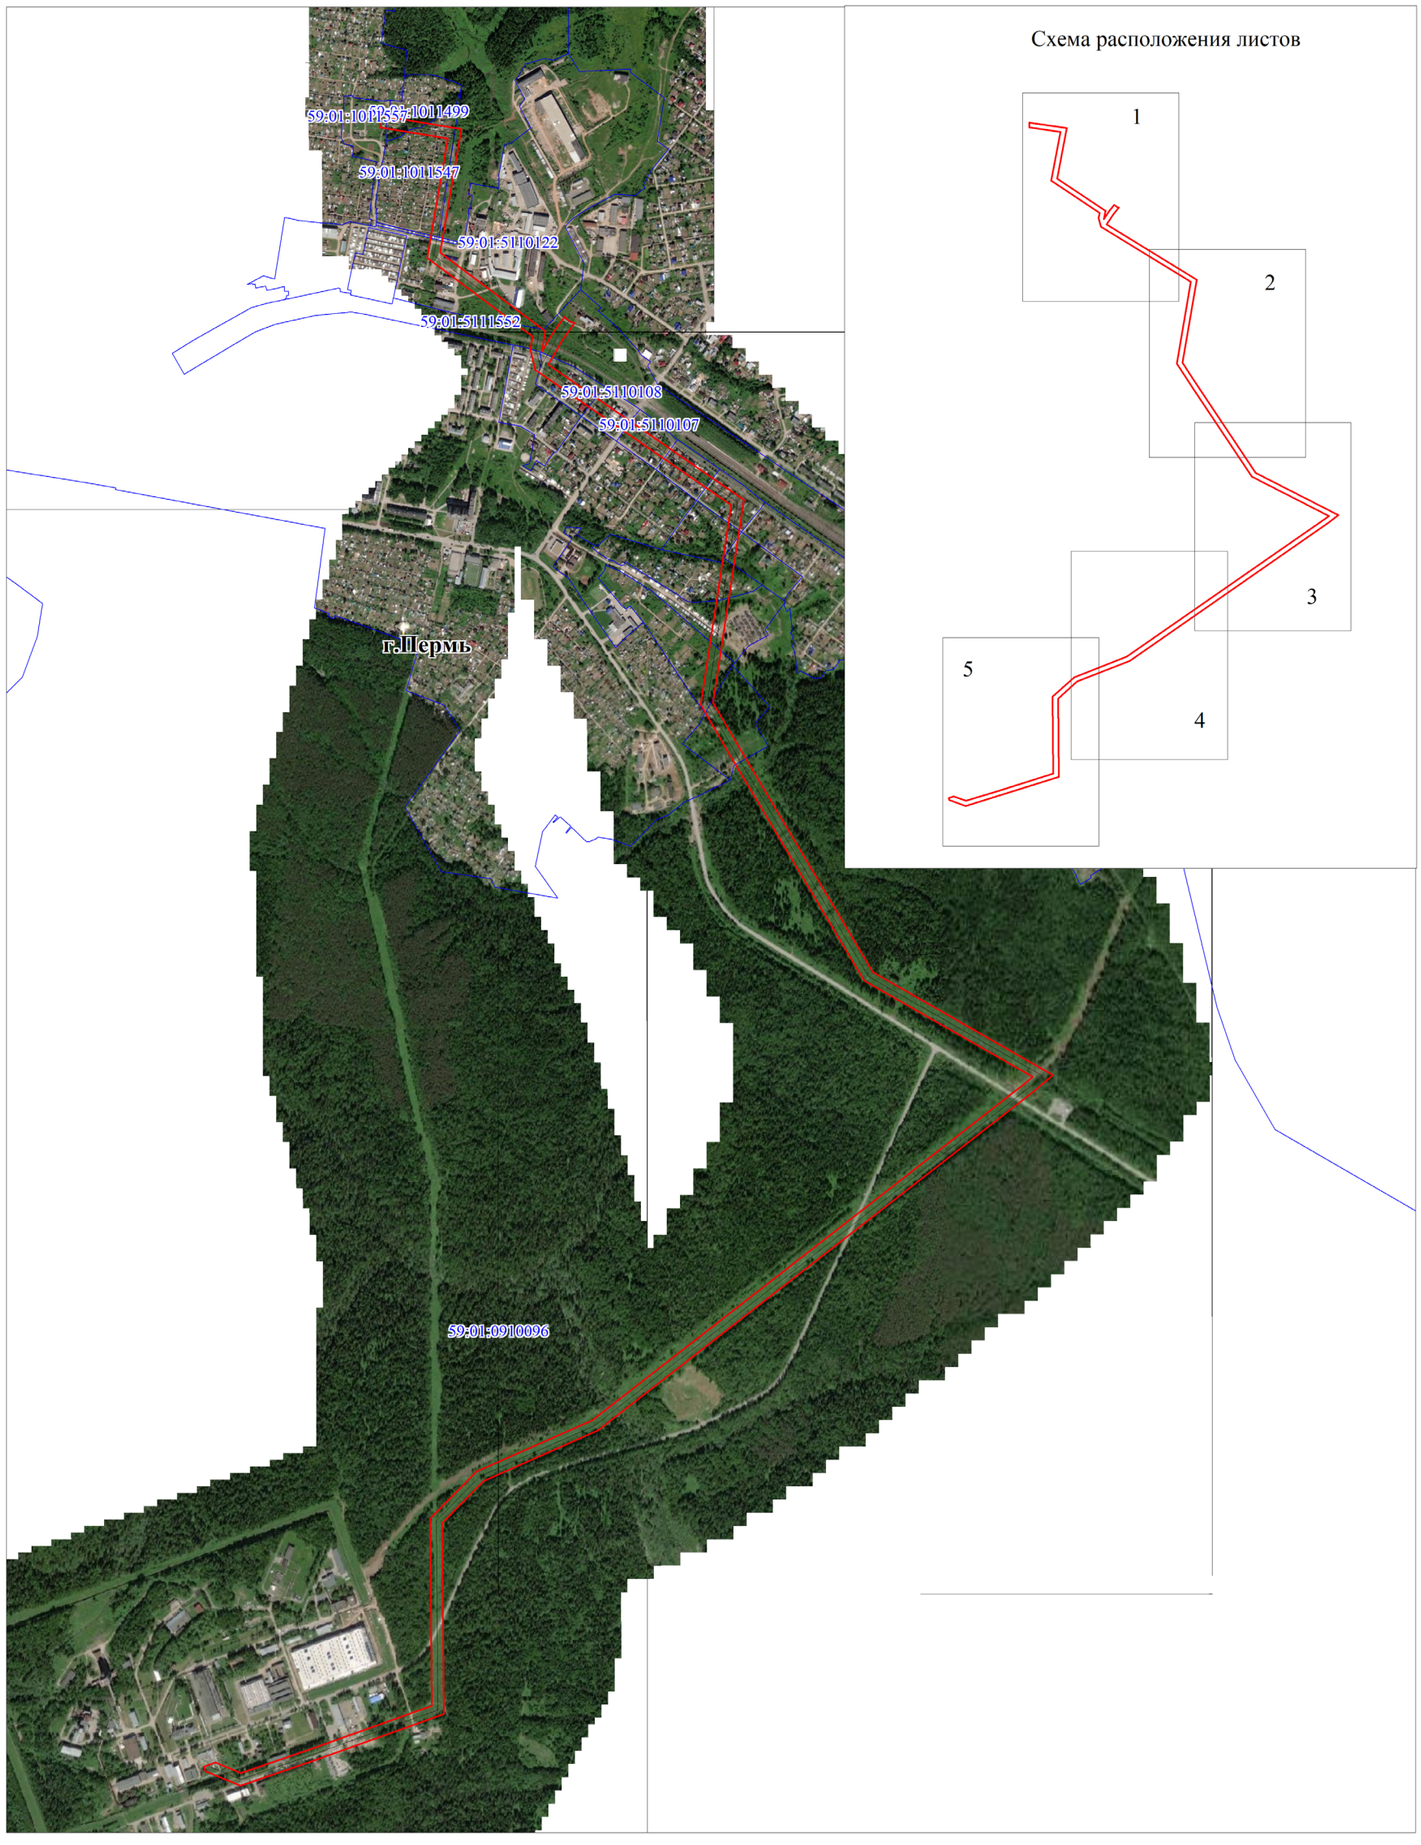

Условные обозначения:

- граница ВЛ
- граница публичного сервитута
- граница кадастрового квартала
- граница земельного участка, учтенного в ГКН
- 59:18:2360101 кадастровый номер квартала

М 1:16000

С

Публичный сервитут
ВЛ 35 кВ Трактовая-Вороновка №1 с отпайкой на ПС Ляды
протяженностью по догову 3,3 км, (факт. 7,9 км)
Схема расположения границ публичного сервитута

Лист 1



Условные обозначения:

- граница ВЛ
- граница публичного сервитута
- граница кадастрового квартала
- граница земельного участка, учтенного в ГКН
- 59:18:2360101 кадастровый номер квартала

М 1:4000

- :588 номер земельного участка, учтенного в ГКН
- • 1 характерная точка границы

С

Публичный сервитут
ВЛ 35 кВ Трактовая-Вороновка №1 с отпайкой на ПС Ляды
протяженностью по догову 3,3 км, (факт. 7,9 км)
Схема расположения границ публичного сервитута

Лист 2



Условные обозначения:

- граница ВЛ
- граница публичного сервитута
- граница кадастрового квартала
- граница земельного участка, учтенного в ГКН
- 59:18:2360101 кадастровый номер квартала
- :588 номер земельного участка, учтенного в ГКН
- • 1 характерная точка границы

М 1:4000

ОФИЦИАЛЬНАЯ ИНФОРМАЦИЯ № 97, 27.12.2022

С

Публичный сервитут
ВЛ 35 кВ Трактовая-Вороновка №1 с отпайкой на ПС Ляды
протяженностью по догову 3,3 км, (факт. 7,9 км)
Схема расположения границ публичного сервитута

Лист 3



Условные обозначения:

граница ВЛ
граница публичного сервитута
граница кадастрового квартала
граница земельного участка, учтенного в ГКН
59:18:2360101 кадастровый номер квартала

М 1:4000

:588 номер земельного участка, учтенного в ГКН
• 1 характерная точка границы

С

Публичный сервитут
ВЛ 35 кВ Трактовая-Вороновка №1 с отпайкой на ПС Ляды
протяженностью по догову 3,3 км, (факт. 7,9 км)
Схема расположения границ публичного сервитута

Лист 4



Условные обозначения:


	граница ВЛ
	граница публичного сервитута
	граница кадастрового квартала
	граница земельного участка, учтенного в ГКН
59:18:2360101	кадастровый номер квартала
:588	номер земельного участка, учтенного в ГКН
1	характерная точка границы

М 1:4000

С

Публичный сервитут
ВЛ 35 кВ Трактовая-Вороновка №1 с отпайкой на ПС Ляды
протяженностью по догову 3,3 км, (факт. 7,9 км)
Схема расположения границ публичного сервитута

Лист 5

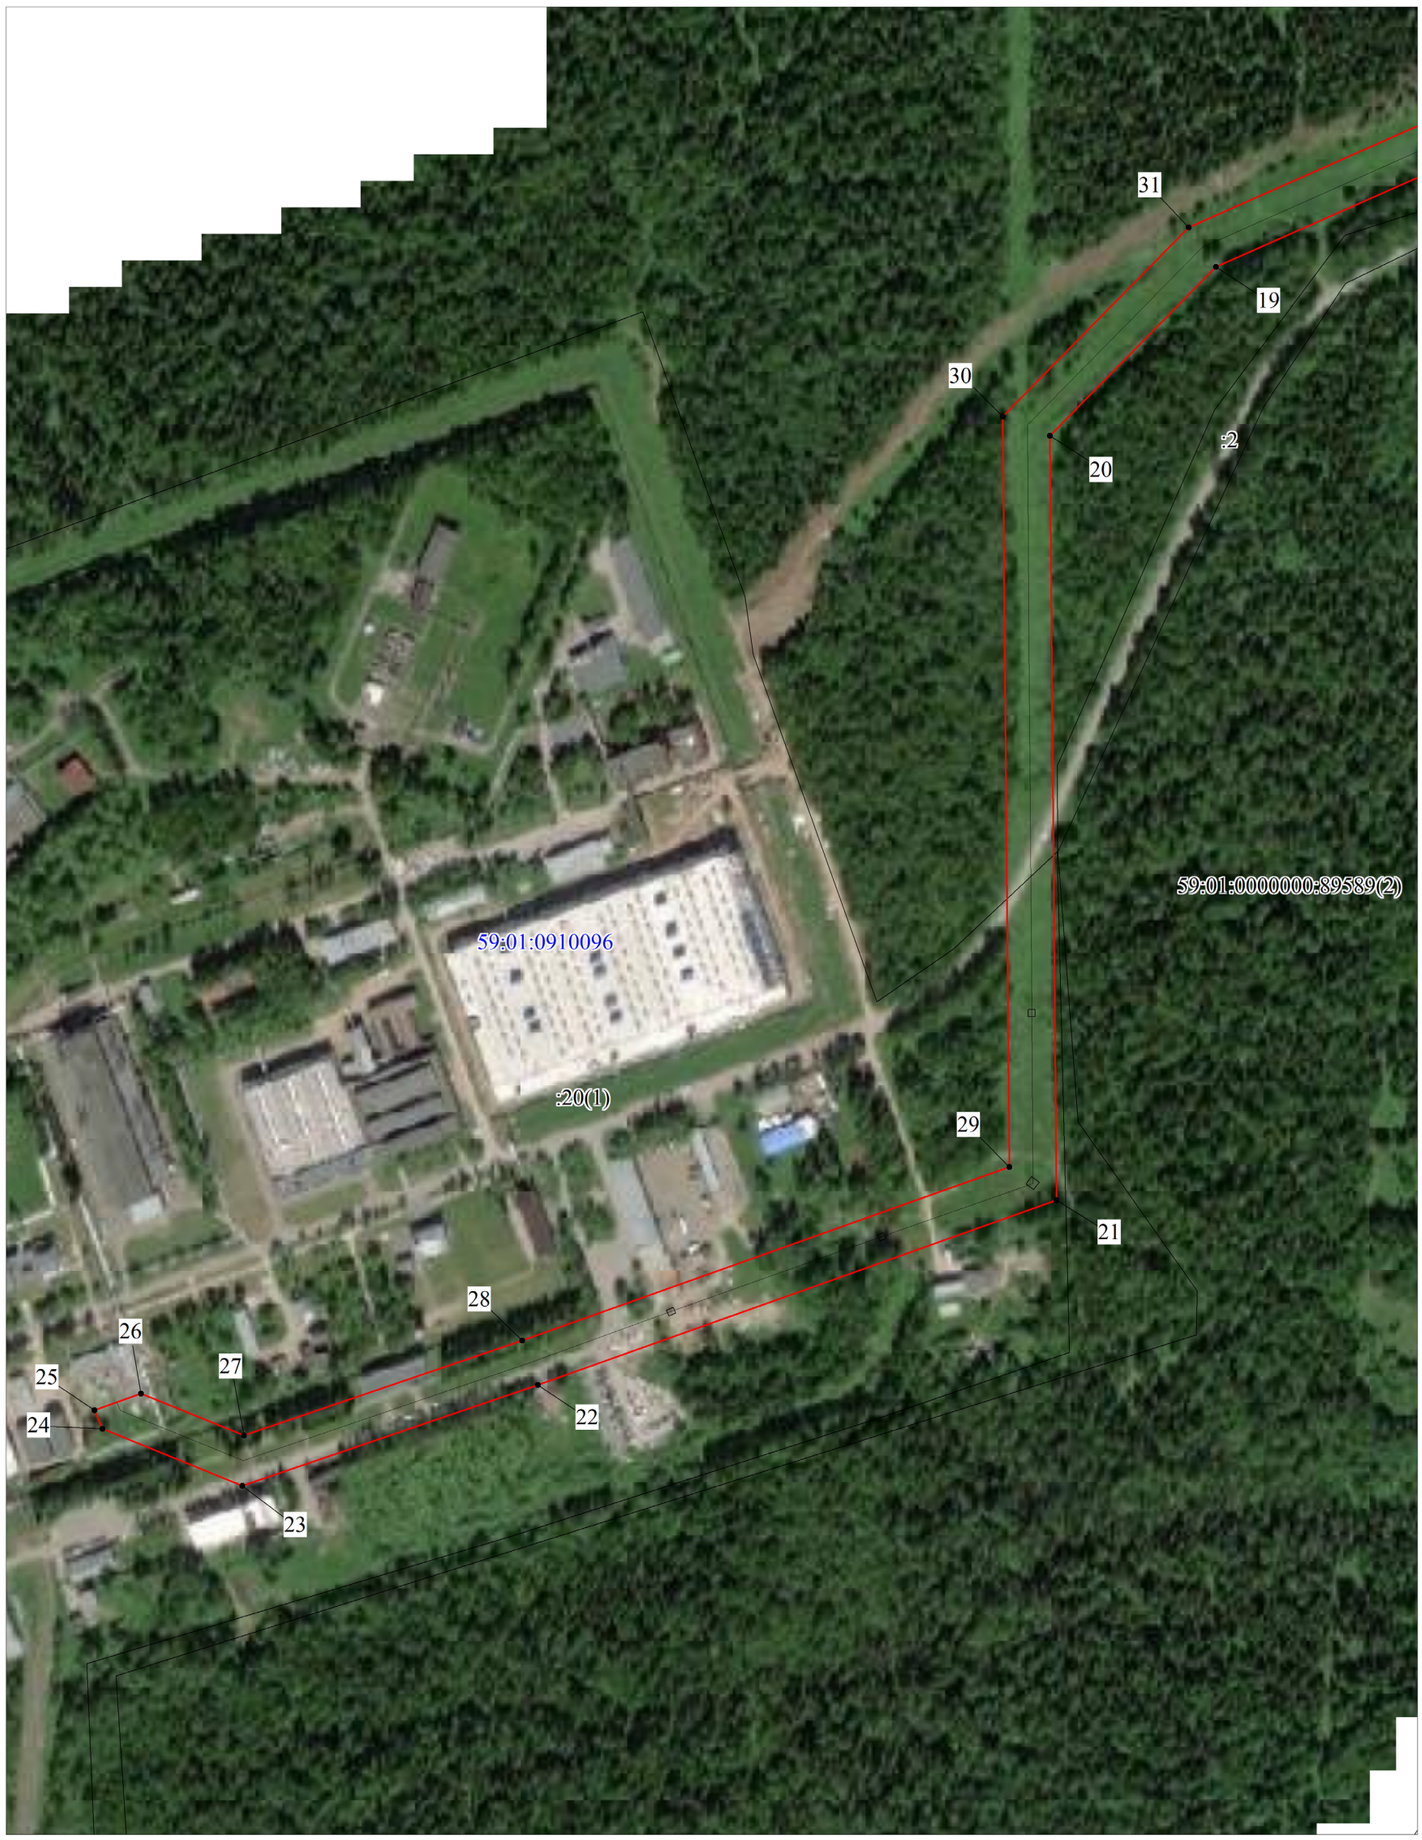

Условные обозначения:

	граница ВЛ
	граница публичного сервитута
	граница кадастрового квартала
	граница земельного участка, учтенного в ГКН
59:18:2360101	кадастровый номер квартала
:588	номер земельного участка, учтенного в ГКН
•1	характерная точка границы

М 1:4000

№ 97, 27.12.2022 ОФИЦИАЛЬНАЯ ИНФОРМАЦИЯ

ОПИСАНИЕ МЕСТОПОЛОЖЕНИЯ ГРАНИЦ ПУБЛИЧНОГО СЕРВИТУТА ПО ОБЪЕКТУ ВЛ 35 КВ ТРАКТОВАЯ-ВОРОНОВКА №1 С ОТПАЙКОЙ НА ПС ЛЯДЫ ПЕРМСКИЙ КРАЙ, ПЕРМСКИЙ РАЙОН, СВЕРДЛОВСКИЙ РАЙОН ГОРОДА ПЕРМИ
(НАИМЕНОВАНИЕ ОБЪЕКТА)

Сведения о местоположении границ объекта

1. Система координат МСК-59. зона 2

2. Сведения о характерных точках границ объекта

Обозначение характерных точек границ	Координаты. м		Метод определения координат и средняя квадратическая погрешность положения характерной точки (M_t). м	Описание закрепления точки
	X	Y		
1	2	3	4	5
1	523114.98	2252054.85	Геодезический метод; Mt=0.1	-
2	523074.29	2252304.48	Геодезический метод; Mt=0.1	-
3	522694.58	2252239.68	Геодезический метод; Mt=0.1	-
4	522453.87	2252562.38	Геодезический метод; Mt=0.1	-
5	522392.33	2252551.56	Геодезический метод; Mt=0.1	-
6	522447.90	2252585.45	Геодезический метод; Mt=0.1	-
7	522497.40	2252621.07	Геодезический метод; Mt=0.1	-
8	522483.54	2252637.29	Геодезический метод; Mt=0.1	-
9	522477.89	2252651.38	Геодезический метод; Mt=0.1	-
10	522428.34	2252615.73	Геодезический метод; Mt=0.1	-
11	522351.03	2252571.19	Геодезический метод; Mt=0.1	-
12	521936.80	2253170.52	Геодезический метод; Mt=0.1	-
13	521315.24	2253076.33	Геодезический метод; Mt=0.1	-
14	521170.05	2253160.24	Геодезический метод; Mt=0.1	-
15	520488.94	2253565.57	Геодезический метод; Mt=0.1	-
16	520172.98	2254117.93	Геодезический метод; Mt=0.1	-
17	520120.71	2254056.49	Геодезический метод; Mt=0.1	-
18	519083.00	2252723.63	Геодезический метод; Mt=0.1	-
19	518927.44	2252372.95	Геодезический метод; Mt=0.1	-
20	518798.13	2252245.97	Геодезический метод; Mt=0.1	-
21	518212.85	2252251.05	Геодезический метод; Mt=0.1	-
22	518071.34	2251854.10	Геодезический метод; Mt=0.1	-
23	517994.16	2251628.13	Геодезический метод; Mt=0.1	-
24	518037.79	2251520.93	Геодезический метод; Mt=0.1	-
25	518052.05	2251514.97	Геодезический метод; Mt=0.1	-
26	518064.63	2251550.47	Геодезический метод; Mt=0.1	-
27	518032.58	2251629.23	Геодезический метод; Mt=0.1	-
28	518105.31	2251842.15	Геодезический метод; Mt=0.1	-
29	518238.29	2252214.87	Геодезический метод; Mt=0.1	-
30	518812.91	2252209.85	Геодезический метод; Mt=0.1	-
31	518957.56	2252352.07	Геодезический метод; Mt=0.1	-
32	519114.11	2252704.97	Геодезический метод; Mt=0.1	-
33	520148.66	2254033.78	Геодезический метод; Mt=0.1	-
34	520167.24	2254055.63	Геодезический метод; Mt=0.1	-
35	520462.41	2253539.46	Геодезический метод; Mt=0.1	-
36	521151.84	2253129.18	Геодезический метод; Mt=0.1	-
37	521308.21	2253038.81	Геодезический метод; Mt=0.1	-
38	521920.05	2253131.65	Геодезический метод; Mt=0.1	-
39	522335.08	2252531.43	Геодезический метод; Mt=0.1	-
40	522398.56	2252516.10	Геодезический метод; Mt=0.1	-
41	522438.20	2252523.07	Геодезический метод; Mt=0.1	-
42	522678.95	2252200.57	Геодезический метод; Mt=0.1	-
43	523044.58	2252262.96	Геодезический метод; Mt=0.1	-
44	523078.54	2252054.65	Геодезический метод; Mt=0.1	-
1	523114.98	2252054.85	Геодезический метод; Mt=0.1	-

ОПИСАНИЕ МЕСТОПОЛОЖЕНИЯ ГРАНИЦ

Публичный сервитут с целью размещения, эксплуатации и ремонта ЦТП №15

(наименование объекта, местоположение границ которого описано (далее - объект)

Раздел 1

Сведения об объекте		
№ п/п	**Характеристики объекта**	**Описание характеристик**
1	**2**	**3**
1	Местоположение объекта	Пермский край, Пермь г
2	Площадь объекта ± величина погрешности определения площади (Р ± ΔР)	360 м² ± 7 м²
3	Иные характеристики объекта	Вид объекта реестра границ: Зона с особыми условиями использования территории Содержание ограничений использования объектов недвижимости в пределах зоны или территории: Публичный сервитут с целью размещения, эксплуатации и ремонта ЦТП №15

Раздел 2

Сведения о местоположении границ объекта					
1. Система координат МСК-59, зона 2					
2. Сведения о характерных точках границ объекта					
Обозначение характерных точек границ	**Координаты, м**		**Метод определения координат характерной точки**	**Средняя квадратическая погрешность положения характерной точки (Mt), м**	**Описание обозначения точки на местности (при наличии)**
	X	**Y**			
1	**2**	**3**	**4**	**5**	**6**
1	511 577,94	2 233 765,73	Метод спутниковых геодезических измерений (определений)	0,10	—
2	511 577,98	2 233 793,56		0,10	
3	511 564,78	2 233 793,28		0,10	
4	511 565,17	2 233 765,65		0,10	
1	511 577,94	2 233 765,73		0,10	
3. Сведения о характерных точках части (частей) границы объекта					
1	**2**	**3**	**4**	**5**	**6**
—	—	—	—	—	—

Раздел 3

Сведения о местоположении измененных (уточненных) границ объекта							
1. Система координат МСК-59, зона 2							
2. Сведения о характерных точках границ объекта							
Обозначение характерных точек границы	**Существующие координаты, м**		**Измененные (уточненные) координаты, м**		**Метод определения координат характерной точки**	**Средняя квадратическая погрешность положения характерной точки (Mt), м**	**Описание обозначения точки на местности (при наличии)**
	X	**Y**	**X**	**Y**			
1	**2**	**3**	**4**	**5**	**6**	**7**	**8**
—	—	—	—	—	—	—	—
3. Сведения о характерных точках части (частей) границы объекта							
1	**2**	**3**	**4**	**5**	**6**	**7**	**8**
—	—	—	—	—	—	—	—

Раздел 4

План границ объекта



Масштаб 1:1 000

Используемые условные знаки и обозначения:

- Характерная точка границы, сведения о которой позволяют однозначно определить ее положение на местности
- Граница публичного сервитута
- Существующая часть границы земельного участка, имеющиеся в ЕГРН сведения о которой достаточны для определения ее местоположения
- Граница кадастрового квартала
- Здание ЦТП

Подпись _____ Дата « 14 » декабря 20 22 г.

Место для оттиска печати (при наличии) лица, составившего описание местоположения границ объекта

ОПИСАНИЕ МЕСТОПОЛОЖЕНИЯ ГРАНИЦ

Публичный сервитут с целью размещения, эксплуатации и ремонта ЦТП №16

(наименование объекта, местоположение границ которого описано (далее - объект)

Раздел 1

Сведения об объекте		
№ п/п	**Характеристики объекта**	**Описание характеристик**
1	**2**	**3**
1	Местоположение объекта	Пермский край, Пермь г
2	Площадь объекта ± величина погрешности определения площади (Р ± ΔР)	222 м² ± 5 м²
3	Иные характеристики объекта	Вид объекта реестра границ: Зона с особыми условиями использования территории Содержание ограничений использования объектов недвижимости в пределах зоны или территории: Публичный сервитут с целью размещения, эксплуатации и ремонта ЦТП №16

Раздел 2

Сведения о местоположении границ объекта					
1. Система координат МСК-59, зона 2					
2. Сведения о характерных точках границ объекта					
Обозначение характерных точек границ	**Координаты, м**		**Метод определения координат характерной точки**	**Средняя квадратическая погрешность положения характерной точки (Mt), м**	**Описание обозначения точки на местности (при наличии)**
	X	**Y**			
1	**2**	**3**	**4**	**5**	**6**
1	511 315,90	2 233 360,75	Метод спутниковых геодезических измерений (определений)	0,10	—
2	511 315,19	2 233 386,09		0,10	
3	511 306,42	2 233 385,77		0,10	
4	511 307,16	2 233 360,51		0,10	
1	511 315,90	2 233 360,75		0,10	
3. Сведения о характерных точках части (частей) границы объекта					
1	**2**	**3**	**4**	**5**	**6**
—	—	—	—	—	—

Раздел 3

Сведения о местоположении измененных (уточненных) границ объекта							
1. Система координат МСК-59, зона 2							
2. Сведения о характерных точках границ объекта							
Обозначение характерных точек границы	**Существующие координаты, м**		**Измененные (уточненные) координаты, м**		**Метод определения координат характерной точки**	**Средняя квадратическая погрешность положения характерной точки (Mt), м**	**Описание обозначения точки на местности (при наличии)**
	X	**Y**	**X**	**Y**			
1	**2**	**3**	**4**	**5**	**6**	**7**	**8**
—	—	—	—	—	—	—	—
3. Сведения о характерных точках части (частей) границы объекта							
1	**2**	**3**	**4**	**5**	**6**	**7**	**8**
—	—	—	—	—	—	—	—

Раздел 4

План границ объекта



Масштаб 1:1 000

Используемые условные знаки и обозначения:

- Характерная точка границы, сведения о которой позволяют однозначно определить ее положение на местности
- Граница публичного сервитута
- Существующая часть границы земельного участка, имеющиеся в ЕГРН сведения о которой достаточны для определения ее местоположения
- Граница кадастрового квартала
- Здание ЦТП

Подпись _____ Дата « 14 » декабря 20 22 г.

Место для оттиска печати (при наличии) лица, составившего описание местоположения границ объекта

ОПИСАНИЕ МЕСТОПОЛОЖЕНИЯ ГРАНИЦ

Публичный сервитут с целью размещения, эксплуатации и ремонта ЦТП №30

(наименование объекта, местоположение границ которого описано (далее - объект)

Раздел 1

Сведения об объекте		
№ п/п	**Характеристики объекта**	**Описание характеристик**
1	**2**	**3**
1	Местоположение объекта	Пермский край, Пермь г
2	Площадь объекта ± величина погрешности определения площади (Р ± ΔР)	309 м² ± 6 м²
3	Иные характеристики объекта	Вид объекта реестра границ: Зона с особыми условиями использования территории Содержание ограничений использования объектов недвижимости в пределах зоны или территории: Публичный сервитут с целью размещения, эксплуатации и ремонта ЦТП №30

Раздел 2

Сведения о местоположении границ объекта					
1. Система координат МСК-59, зона 2					
2. Сведения о характерных точках границ объекта					
Обозначение характерных точек границ	**Координаты, м**		**Метод определения координат характерной точки**	**Средняя квадратическая погрешность положения характерной точки (Mt), м**	**Описание обозначения точки на местности (при наличии)**
	X	**Y**			
1	**2**	**3**	**4**	**5**	**6**
1	517 193,58	2 215 571,26	Метод спутниковых геодезических измерений (определений)	0,10	—
2	517 205,78	2 215 585,77		0,10	
3	517 193,32	2 215 596,25		0,10	
4	517 181,12	2 215 581,73		0,10	
1	517 193,58	2 215 571,26		0,10	
3. Сведения о характерных точках части (частей) границы объекта					
1	**2**	**3**	**4**	**5**	**6**
—	—	—	—	—	—

Раздел 3

Сведения о местоположении измененных (уточненных) границ объекта							
1. Система координат МСК-59, зона 2							
2. Сведения о характерных точках границ объекта							
Обозначение характерных точек границы	**Существующие координаты, м**		**Измененные (уточненные) координаты, м**		**Метод определения координат характерной точки**	**Средняя квадратическая погрешность положения характерной точки (Mt), м**	**Описание обозначения точки на местности (при наличии)**
	X	**Y**	**X**	**Y**			
1	**2**	**3**	**4**	**5**	**6**	**7**	**8**
—	—	—	—	—	—	—	—
3. Сведения о характерных точках части (частей) границы объекта							
1	**2**	**3**	**4**	**5**	**6**	**7**	**8**
—	—	—	—	—	—	—	—

Раздел 4

План границ объекта



Масштаб 1:500

Используемые условные знаки и обозначения:

- Характерная точка границы, сведения о которой позволяют однозначно определить ее положение на местности
- Граница публичного сервитута
- Существующая часть границы земельного участка, имеющиеся в ЕГРН сведения о которой достаточны для определения ее местоположения
- Граница кадастрового квартала
- Здание ЦТП

Подпись _____ Дата « 20 » апреля 20 22 г.

Место для оттиска печати (при наличии) лица) составившего описание местоположения границ объекта

ОПИСАНИЕ МЕСТОПОЛОЖЕНИЯ ГРАНИЦ

Публичный сервитут в целях размещения объектов электросетевого хозяйства

(наименование объекта, местоположение границ которого описано (далее - объект)

Раздел 1

Сведения об объекте		
№ п/п	**Характеристики объекта**	**Описание характеристик**
1	**2**	**3**
1	Местоположение объекта	Пермский край, Пермь г
2	Площадь объекта ± величина погрешности определения площади (Р ± ΔР)	137 м² ± 4 м²
3	Иные характеристики объекта	Вид объекта реестра границ: Зона с особыми условиями использования территории Содержание ограничений использования объектов недвижимости в пределах зоны или территории: Публичный сервитут в целях размещения объектов электросетевого хозяйства сроком действия 49 лет в интересах Открытого Акционерного Общества «Межрегиональная распределительная сетевая компания Урала»

Раздел 2

Сведения о местоположении границ объекта					
1. Система координат МСК-59, зона 2					
2. Сведения о характерных точках границ объекта					
Обозначение характерных точек границ	**Координаты, м**		**Метод определения координат характерной точки**	**Средняя квадратическая погрешность положения характерной точки (Mt), м**	**Описание обозначения точки на местности (при наличии)**
	X	**Y**			
1	**2**	**3**	**4**	**5**	**6**
1	522 175,84	2 224 811,99	Геодезический метод	0,10	—
2	522 174,26	2 224 809,59		0,10	
3	522 178,62	2 224 782,62		0,10	
4	522 182,58	2 224 760,25		0,10	
5	522 184,85	2 224 752,46		0,10	
6	522 182,66	2 224 752,02		0,10	
7	522 170,75	2 224 811,07		0,10	
1	522 175,84	2 224 811,99		0,10	
3. Сведения о характерных точках части (частей) границы объекта					
1	**2**	**3**	**4**	**5**	**6**
—	—	—	—	—	—

Раздел 3

Сведения о местоположении измененных (уточненных) границ объекта							
1. Система координат МСК-59, зона 2							
2. Сведения о характерных точках границ объекта							
Обозначение характерных точек границы	**Существующие координаты, м**		**Измененные (уточненные) координаты, м**		**Метод определения координат характерной точки**	**Средняя квадратическая погрешность положения характерной точки (Mt), м**	**Описание обозначения точки на местности (при наличии)**
	X	**Y**	**X**	**Y**			
1	**2**	**3**	**4**	**5**	**6**	**7**	**8**
—	—	—	—	—	—	—	—
3. Сведения о характерных точках части (частей) границы объекта							
1	**2**	**3**	**4**	**5**	**6**	**7**	**8**
—	—	—	—	—	—	—	—

Раздел 4

План границ объекта



Масштаб 1:500

Используемые условные знаки и обозначения:

- Вновь образованная граница публичного сервитута
- 1 - Образуемая точка контура, сведения о которой позволяют однозначно определить её положение на местности
- Граница кадастрового квартала
- Граница административно-территориального образования
- Существующая часть границы, имеющихся в ГКН сведения о которых достаточны для определения её местоположения
- 663 - Номер учтенного земельного участка
- Проектируемый объект

Подпись _____ Дата « 4 » августа 20 22 г.

Место для оттиска печати (при наличии) лица, составившего описание местоположения границ объекта

ОПИСАНИЕ МЕСТОПОЛОЖЕНИЯ ГРАНИЦ

Публичный сервитут для размещения объекта электросетевого хозяйства «ВЛ-0,4кВ ТП-6701»

(наименование объекта, местоположение границ которого описано (далее - объект)

Раздел 1

Сведения об объекте		
№ п/п	Характеристики объекта	Описание характеристик
1	2	3
1	Местоположение объекта	Пермский край, город Пермь
2	Площадь объекта +/- величина погрешности определения площади (Р+/- Дельта Р)	2879 кв.м ± 11 кв.м
3	Иные характеристики объекта	Публичный сервитут для размещения объекта электросетевого хозяйства «ВЛ-0,4кВ ТП-6701» на срок 49 лет, обладатель публичного сервитута - ОАО «МРСК Урала», 614016, Пермский край, город Пермь, улица Камчатовская, дом 26, ИНН - 6671163413, ОГРН - 1056604000970, адрес электронной почты - pe-pges@rosseti-ural.ru

Раздел 2

Сведения о местоположении границ объекта					
1. Система координат МСК-59, зона 2					
2. Сведения о характерных точках границ объекта					
Обозначение характерных точек границ	Координаты, м		Метод определения координат характерной точки	Средняя квадратическая погрешность положения характерной точки (M_t), м	Описание обозначения точки на местности (при наличии)
	X	Y			
1	2	3	4	5	6
1	508978.82	2241532.03	Метод спутниковых геодезических измерений (определений)	0.10	–
2	508978.94	2241549.44	Метод спутниковых геодезических измерений (определений)	0.10	–
3	508998.52	2241547.89	Метод спутниковых геодезических измерений (определений)	0.10	–
4	508993.37	2241563.26	Метод спутниковых геодезических измерений (определений)	0.10	–
5	508994.43	2241594.61	Метод спутниковых геодезических измерений (определений)	0.10	–
6	508994.81	2241623.84	Метод спутниковых геодезических измерений (определений)	0.10	–
7	508995.19	2241647.71	Метод спутниковых геодезических измерений (определений)	0.10	–
8	508996.08	2241677.12	Метод спутниковых геодезических измерений (определений)	0.10	–
9	508996.88	2241709.11	Метод спутниковых геодезических измерений (определений)	0.10	–
10	508996.32	2241749.81	Метод спутниковых геодезических измерений (определений)	0.10	–
11	508992.32	2241749.75	Метод спутниковых геодезических измерений (определений)	0.10	–
12	508992.33	2241748.95	Метод спутниковых геодезических измерений (определений)	0.10	–
13	508979.45	2241741.80	Метод спутниковых геодезических измерений (определений)	0.10	–
14	508940.52	2241745.02	Метод спутниковых геодезических измерений (определений)	0.10	–
15	508916.71	2241747.28	Метод спутниковых геодезических измерений (определений)	0.10	–
16	508883.22	2241758.95	Метод спутниковых геодезических измерений (определений)	0.10	–
17	508848.66	2241770.85	Метод спутниковых геодезических измерений (определений)	0.10	–
18	508824.81	2241782.97	Метод спутниковых геодезических измерений (определений)	0.10	–
19	508785.11	2241802.70	Метод спутниковых геодезических измерений (определений)	0.10	–
20	508761.18	2241815.02	Метод спутниковых геодезических измерений (определений)	0.10	–
21	508740.79	2241825.29	Метод спутниковых геодезических измерений (определений)	0.10	–
22	508713.26	2241839.99	Метод спутниковых геодезических измерений (определений)	0.10	–
23	508711.38	2241836.47	Метод спутниковых геодезических измерений (определений)	0.10	–
24	508738.95	2241821.73	Метод спутниковых геодезических измерений (определений)	0.10	–
25	508759.36	2241811.46	Метод спутниковых геодезических измерений (определений)	0.10	–
26	508783.31	2241799.14	Метод спутниковых геодезических измерений (определений)	0.10	–
27	508823.01	2241779.39	Метод спутниковых геодезических измерений (определений)	0.10	–
28	508847.10	2241767.15	Метод спутниковых геодезических измерений (определений)	0.10	–
29	508881.92	2241755.17	Метод спутниковых геодезических измерений (определений)	0.10	–
30	508915.85	2241743.34	Метод спутниковых геодезических измерений (определений)	0.10	–
31	508940.16	2241741.04	Метод спутниковых геодезических измерений (определений)	0.10	–
32	508980.33	2241737.72	Метод спутниковых геодезических измерений (определений)	0.10	–
33	508992.39	2241744.41	Метод спутниковых геодезических измерений (определений)	0.10	–
34	508992.88	2241709.13	Метод спутниковых геодезических измерений (определений)	0.10	–
35	508992.08	2241677.24	Метод спутниковых геодезических измерений (определений)	0.10	–
36	508991.24	2241649.52	Метод спутниковых геодезических измерений (определений)	0.10	–
37	508975.69	2241647.48	Метод спутниковых геодезических измерений (определений)	0.10	–
38	508940.15	2241648.03	Метод спутниковых геодезических измерений (определений)	0.10	–
39	508905.44	2241648.56	Метод спутниковых геодезических измерений (определений)	0.10	–
40	508873.58	2241652.83	Метод спутниковых геодезических измерений (определений)	0.10	–
41	508844.34	2241665.72	Метод спутниковых геодезических измерений (определений)	0.10	–
42	508819.69	2241676.63	Метод спутниковых геодезических измерений (определений)	0.10	–
43	508818.07	2241672.97	Метод спутниковых геодезических измерений (определений)	0.10	–
44	508842.72	2241662.06	Метод спутниковых геодезических измерений (определений)	0.10	–
45	508872.48	2241648.95	Метод спутниковых геодезических измерений (определений)	0.10	–
46	508905.14	2241644.56	Метод спутниковых геодезических измерений (определений)	0.10	–
47	508940.09	2241644.03	Метод спутниковых геодезических измерений (определений)	0.10	–

48	508975.93	2241643.48	Метод спутниковых геодезических измерений (определений)	0.10	–
49	508991.15	2241645.48	Метод спутниковых геодезических измерений (определений)	0.10	–
50	508990.81	2241623.90	Метод спутниковых геодезических измерений (определений)	0.10	–
51	508990.43	2241594.71	Метод спутниковых геодезических измерений (определений)	0.10	–
52	508989.35	2241562.60	Метод спутниковых геодезических измерений (определений)	0.10	–
53	508990.88	2241557.09	Метод спутниковых геодезических измерений (определений)	0.10	–
54	508992.62	2241552.37	Метод спутниковых геодезических измерений (определений)	0.10	–
55	508974.98	2241553.76	Метод спутниковых геодезических измерений (определений)	0.10	–
56	508974.81	2241532.05	Метод спутниковых геодезических измерений (определений)	0.10	–
1	508978.82	2241532.03	Метод спутниковых геодезических измерений (определений)	0.10	–

3. Сведения о характерных точках части (частей) границы объекта

Обозначение характерных точек части границы	Координаты, м		Метод определения координат характерной точки	Средняя квадратическая погрешность положения характерной точки (M_t), м	Описание обозначения точки на местности (при наличии)
	X	Y			
1	2	3	4	5	6
–	–	–	–	–	–

Схема расположения границ публичного сервитута объекта



Масштаб 1:2000

Используемые условные знаки и обозначения:

№1	- номер опоры
	- граница публичного сервитута
	- граница кадастрового деления
	- граница населенного пункта
	- граница земельного участка, имеющегося в ЕГРН
	- граница ОКС, имеющаяся в ЕГРН
	- граница охранной зоны, имеющейся в ЕГРН
59:01:4413924:34 :34	- кадастровый номер земельного участка, имеющегося в ЕГРН
59:01:4413924	- номер кадастрового квартала
1 ●	- обозначение характерных точек границ

ОПИСАНИЕ МЕСТОПОЛОЖЕНИЯ ГРАНИЦ

Публичный сервитут для размещения объекта электросетевого хозяйства ВЛ-0,4кВ от ТП-4584

(наименование объекта, местоположение границ которого описано (далее - объект)

Раздел 1

Сведения об объекте		
№ п/п	Характеристики объекта	Описание характеристик
1	2	3
1	Местоположение объекта	Пермский край, город Пермь
2	Площадь объекта +/- величина погрешности определения площади (Р+/- Дельта Р)	2009 кв.м ± 9 кв.м
3	Иные характеристики объекта	Публичный сервитут для размещения объекта электросетевого хозяйства ВЛ-0,4кВ от ТП-4584 на срок 49 лет , обладатель публичного сервитута - ОАО «МРСК Урала», 614016, Пермский край, город Пермь, улица Камчатовская, дом 26, ИНН - 6671163413, ОГРН - 1056604000970, адрес электронной почты - pe-pges@rosseti-ural.ru

Раздел 2

Сведения о местоположении границ объекта					
1. Система координат МСК-59, зона 2					
2. Сведения о характерных точках границ объекта					
Обозначение характерных точек границ	Координаты, м		Метод определения координат характерной точки	Средняя квадратическая погрешность положения характерной точки (M_t), м	Описание обозначения точки на местности (при наличии)
	X	Y			
1	2	3	4	5	6
1	526999.23	2236059.61	Метод спутниковых геодезических измерений (определений)	0.10	–
2	527001.51	2236062.89	Метод спутниковых геодезических измерений (определений)	0.10	–
3	526999.12	2236064.56	Метод спутниковых геодезических измерений (определений)	0.10	–
4	526999.66	2236067.00	Метод спутниковых геодезических измерений (определений)	0.10	–
5	527008.39	2236056.16	Метод спутниковых геодезических измерений (определений)	0.10	–
6	527011.51	2236058.67	Метод спутниковых геодезических измерений (определений)	0.10	–
7	527000.94	2236071.78	Метод спутниковых геодезических измерений (определений)	0.10	–
8	527006.06	2236083.08	Метод спутниковых геодезических измерений (определений)	0.10	–
9	527005.67	2236085.00	Метод спутниковых геодезических измерений (определений)	0.10	–
10	526992.66	2236112.02	Метод спутниковых геодезических измерений (определений)	0.10	–
11	526969.92	2236155.30	Метод спутниковых геодезических измерений (определений)	0.10	–
12	526956.24	2236169.16	Метод спутниковых геодезических измерений (определений)	0.10	–
13	526947.82	2236195.86	Метод спутниковых геодезических измерений (определений)	0.10	–
14	526994.65	2236207.60	Метод спутниковых геодезических измерений (определений)	0.10	–
15	526993.67	2236211.48	Метод спутниковых геодезических измерений (определений)	0.10	–
16	526942.73	2236198.70	Метод спутниковых геодезических измерений (определений)	0.10	–
17	526952.71	2236167.04	Метод спутниковых геодезических измерений (определений)	0.10	–
18	526966.65	2236152.91	Метод спутниковых геодезических измерений (определений)	0.10	–
19	526987.89	2236112.50	Метод спутниковых геодезических измерений (определений)	0.10	–
20	526978.60	2236110.43	Метод спутниковых геодезических измерений (определений)	0.10	–
21	526979.47	2236106.52	Метод спутниковых геодезических измерений (определений)	0.10	–
22	526989.76	2236108.82	Метод спутниковых геодезических измерений (определений)	0.10	–
23	527001.85	2236083.71	Метод спутниковых геодезических измерений (определений)	0.10	–
24	527001.88	2236083.56	Метод спутниковых геодезических измерений (определений)	0.10	–
25	526996.70	2236072.12	Метод спутниковых геодезических измерений (определений)	0.10	–
26	526995.13	2236065.04	Метод спутниковых геодезических измерений (определений)	0.10	–
27	526965.93	2236050.33	Метод спутниковых геодезических измерений (определений)	0.10	–
28	526936.20	2236035.76	Метод спутниковых геодезических измерений (определений)	0.10	–
29	526919.72	2236022.57	Метод спутниковых геодезических измерений (определений)	0.10	–
30	526907.30	2236045.64	Метод спутниковых геодезических измерений (определений)	0.10	–
31	526892.99	2236072.19	Метод спутниковых геодезических измерений (определений)	0.10	–
32	526875.76	2236105.35	Метод спутниковых геодезических измерений (определений)	0.10	–
33	526863.68	2236129.37	Метод спутниковых геодезических измерений (определений)	0.10	–
34	526853.05	2236153.97	Метод спутниковых геодезических измерений (определений)	0.10	–
35	526849.38	2236152.38	Метод спутниковых геодезических измерений (определений)	0.10	–
36	526860.05	2236127.68	Метод спутниковых геодезических измерений (определений)	0.10	–
37	526872.19	2236103.53	Метод спутниковых геодезических измерений (определений)	0.10	–
38	526889.46	2236070.32	Метод спутниковых геодезических измерений (определений)	0.10	–
39	526903.78	2236043.74	Метод спутниковых геодезических измерений (определений)	0.10	–
40	526917.33	2236018.56	Метод спутниковых геодезических измерений (определений)	0.10	–
41	526934.11	2235987.49	Метод спутниковых геодезических измерений (определений)	0.10	–
42	526937.63	2235989.39	Метод спутниковых геодезических измерений (определений)	0.10	–
43	526921.65	2236018.99	Метод спутниковых геодезических измерений (определений)	0.10	–
44	526938.36	2236032.36	Метод спутниковых геодезических измерений (определений)	0.10	–
45	526967.71	2236046.75	Метод спутниковых геодезических измерений (определений)	0.10	–
46	526996.71	2236061.36	Метод спутниковых геодезических измерений (определений)	0.10	–
1	526999.23	2236059.61	Метод спутниковых геодезических измерений (определений)	0.10	–

3. Сведения о характерных точках части (частей) границы объекта					
Обозначение характерных точек части границы	Координаты, м		Метод определения координат характерной точки	Средняя квадратическая погрешность положения характерной точки (M_t), м	Описание обозначения точки на местности (при наличии)
	X	Y			
1	2	3	4	5	6
–	–	–	–	–	–

Схема расположения границ публичного сервитута объекта



Масштаб 1:2000

Используемые условные знаки и обозначения:

№1	- номер опоры
	- граница публичного сервитута
	- граница кадастрового деления
	- граница населенного пункта
	- граница земельного участка, имеющегося в ЕГРН
	- граница ОКС, имеющаяся в ЕГРН
	- граница охранной зоны, имеющейся в ЕГРН
59:01:4413924:34 :34	- кадастровый номер земельного участка, имеющегося в ЕГРН
59:01:4413924	- номер кадастрового квартала
1 ●	- обозначение характерных точек границ

ОПИСАНИЕ МЕСТОПОЛОЖЕНИЯ ГРАНИЦ

Публичный сервитут для размещения объекта электросетевого хозяйства « ВЛ-0,4кВ ТП-4146»
(наименование объекта, местоположение границ которого описано (далее - объект)

Раздел 1

Сведения об объекте		
№ п/п	Характеристики объекта	Описание характеристик
1	2	3
1	Местоположение объекта	Пермский край, город Пермь
2	Площадь объекта +/- величина погрешности определения площади (Р+/- Дельта Р)	738 кв.м ± 6 кв.м
3	Иные характеристики объекта	Публичный сервитут для размещения объекта электросетевого хозяйства « ВЛ-0,4кВ ТП-4146» на срок 49 лет , обладатель публичного сервитута - ОАО «МРСК Урала», 614016, Пермский край, город Пермь, улица Камчатовская, дом 26, ИНН - 6671163413, ОГРН - 1056604000970, адрес электронной почты - pe-pges@rosseti-ural.ru

Раздел 2

Сведения о местоположении границ объекта

1. Система координат МСК-59, зона 2

2. Сведения о характерных точках границ объекта

Обозначение характерных точек границ	Координаты, м		Метод определения координат характерной точки	Средняя квадратическая погрешность положения характерной точки (M_t), м	Описание обозначения точки на местности (при наличии)
	X	Y			
1	2	3	4	5	6
1	529219.15	2242169.73	Метод спутниковых геодезических измерений (определений)	0.10	–
2	529223.13	2242181.87	Метод спутниковых геодезических измерений (определений)	0.10	–
3	529207.44	2242219.38	Метод спутниковых геодезических измерений (определений)	0.10	–
4	529203.05	2242231.53	Метод спутниковых геодезических измерений (определений)	0.10	–
5	529172.38	2242225.87	Метод спутниковых геодезических измерений (определений)	0.10	–
6	529148.92	2242221.22	Метод спутниковых геодезических измерений (определений)	0.10	–
7	529142.33	2242250.69	Метод спутниковых геодезических измерений (определений)	0.10	–
8	529135.06	2242283.61	Метод спутниковых геодезических измерений (определений)	0.10	–
9	529131.16	2242282.75	Метод спутниковых геодезических измерений (определений)	0.10	–
10	529138.43	2242249.82	Метод спутниковых геодезических измерений (определений)	0.10	–
11	529145.87	2242216.54	Метод спутниковых геодезических измерений (определений)	0.10	–
12	529173.13	2242221.94	Метод спутниковых геодезических измерений (определений)	0.10	–
13	529200.44	2242226.98	Метод спутниковых геодезических измерений (определений)	0.10	–
14	529203.71	2242217.93	Метод спутниковых геодезических измерений (определений)	0.10	–
15	529218.86	2242181.70	Метод спутниковых геодезических измерений (определений)	0.10	–
16	529215.35	2242170.97	Метод спутниковых геодезических измерений (определений)	0.10	–
1	529219.15	2242169.73	Метод спутниковых геодезических измерений (определений)	0.10	–

3. Сведения о характерных точках части (частей) границы объекта

Обозначение характерных точек части границы	Координаты, м		Метод определения координат характерной точки	Средняя квадратическая погрешность положения характерной точки (M_t), м	Описание обозначения точки на местности (при наличии)
	X	Y			
1	2	3	4	5	6
–	–	–	–	–	–

Схема расположения границ публичного сервитута объекта



Масштаб 1:1000

Используемые условные знаки и обозначения:

№1	- номер опоры
	- граница публичного сервитута
	- граница кадастрового деления
	- граница населенного пункта
	- граница земельного участка, имеющегося в ЕГРН
	- граница ОКС, имеющаяся в ЕГРН
	- граница охранной зоны, имеющейся в ЕГРН
59:01:4413924:34 :34	- кадастровый номер земельного участка, имеющегося в ЕГРН
59:01:4413924	- номер кадастрового квартала
1	- обозначение характерных точек границ

ОПИСАНИЕ МЕСТОПОЛОЖЕНИЯ ГРАНИЦ

Публичный сервитут для размещения объекта электросетевого хозяйства «ВЛ-0,4кВ ТП-2218»
(наименование объекта, местоположение границ которого описано (далее - объект)

Раздел 1

Сведения об объекте		
№ п/п	Характеристики объекта	Описание характеристик
1	2	3
1	Местоположение объекта	Пермский край, город Пермь
2	Площадь объекта +/- величина погрешности определения площади (Р+/- Дельта Р)	329 кв.м ± 5 кв.м
3	Иные характеристики объекта	Публичный сервитут для размещения объекта электросетевого хозяйства «ВЛ-0,4кВ ТП-2218» на срок 49 лет, обладатель публичного сервитута - ОАО «МРСК Урала», 614016, Пермский край, город Пермь, улица Камчатовская, дом 26, ИНН - 6671163413, ОГРН - 1056604000970, адрес электронной почты - pe-pges@rosseti-ural.ru

Раздел 2

Сведения о местоположении границ объекта

1. Система координат МСК-59, зона 2


2. Сведения о характерных точках границ объекта

Обозначение характерных точек границ	Координаты, м		Метод определения координат характерной точки	Средняя квадратическая погрешность положения характерной точки (M_t), м	Описание обозначения точки на местности (при наличии)
	X	Y			
1	2	3	4	5	6
1	520865.94	2241287.34	Метод спутниковых геодезических измерений (определений)	0.10	–
2	520867.25	2241288.42	Метод спутниковых геодезических измерений (определений)	0.10	–
3	520869.92	2241287.75	Метод спутниковых геодезических измерений (определений)	0.10	–
4	520868.98	2241294.06	Метод спутниковых геодезических измерений (определений)	0.10	–
5	520876.62	2241302.83	Метод спутниковых геодезических измерений (определений)	0.10	–
6	520877.02	2241317.35	Метод спутниковых геодезических измерений (определений)	0.10	–
7	520873.02	2241317.46	Метод спутниковых геодезических измерений (определений)	0.10	–
8	520872.66	2241304.38	Метод спутниковых геодезических измерений (определений)	0.10	–
9	520868.78	2241299.98	Метод спутниковых геодезических измерений (определений)	0.10	–
10	520868.36	2241322.09	Метод спутниковых геодезических измерений (определений)	0.10	–
11	520867.70	2241333.38	Метод спутниковых геодезических измерений (определений)	0.10	–
12	520876.00	2241330.90	Метод спутниковых геодезических измерений (определений)	0.10	–
13	520877.14	2241334.74	Метод спутниковых геодезических измерений (определений)	0.10	–
14	520863.36	2241338.84	Метод спутниковых геодезических измерений (определений)	0.10	–
15	520864.36	2241321.93	Метод спутниковых геодезических измерений (определений)	0.10	–
16	520864.89	2241294.54	Метод спутниковых геодезических измерений (определений)	0.10	–
1	520865.94	2241287.34	Метод спутниковых геодезических измерений (определений)	0.10	–

3. Сведения о характерных точках части (частей) границы объекта

Обозначение характерных точек части границы	Координаты, м		Метод определения координат характерной точки	Средняя квадратическая погрешность положения характерной точки (M_t), м	Описание обозначения точки на местности (при наличии)
	X	Y			
1	2	3	4	5	6
–	–	–	–	–	–

Схема расположения границ публичного сервитута объекта

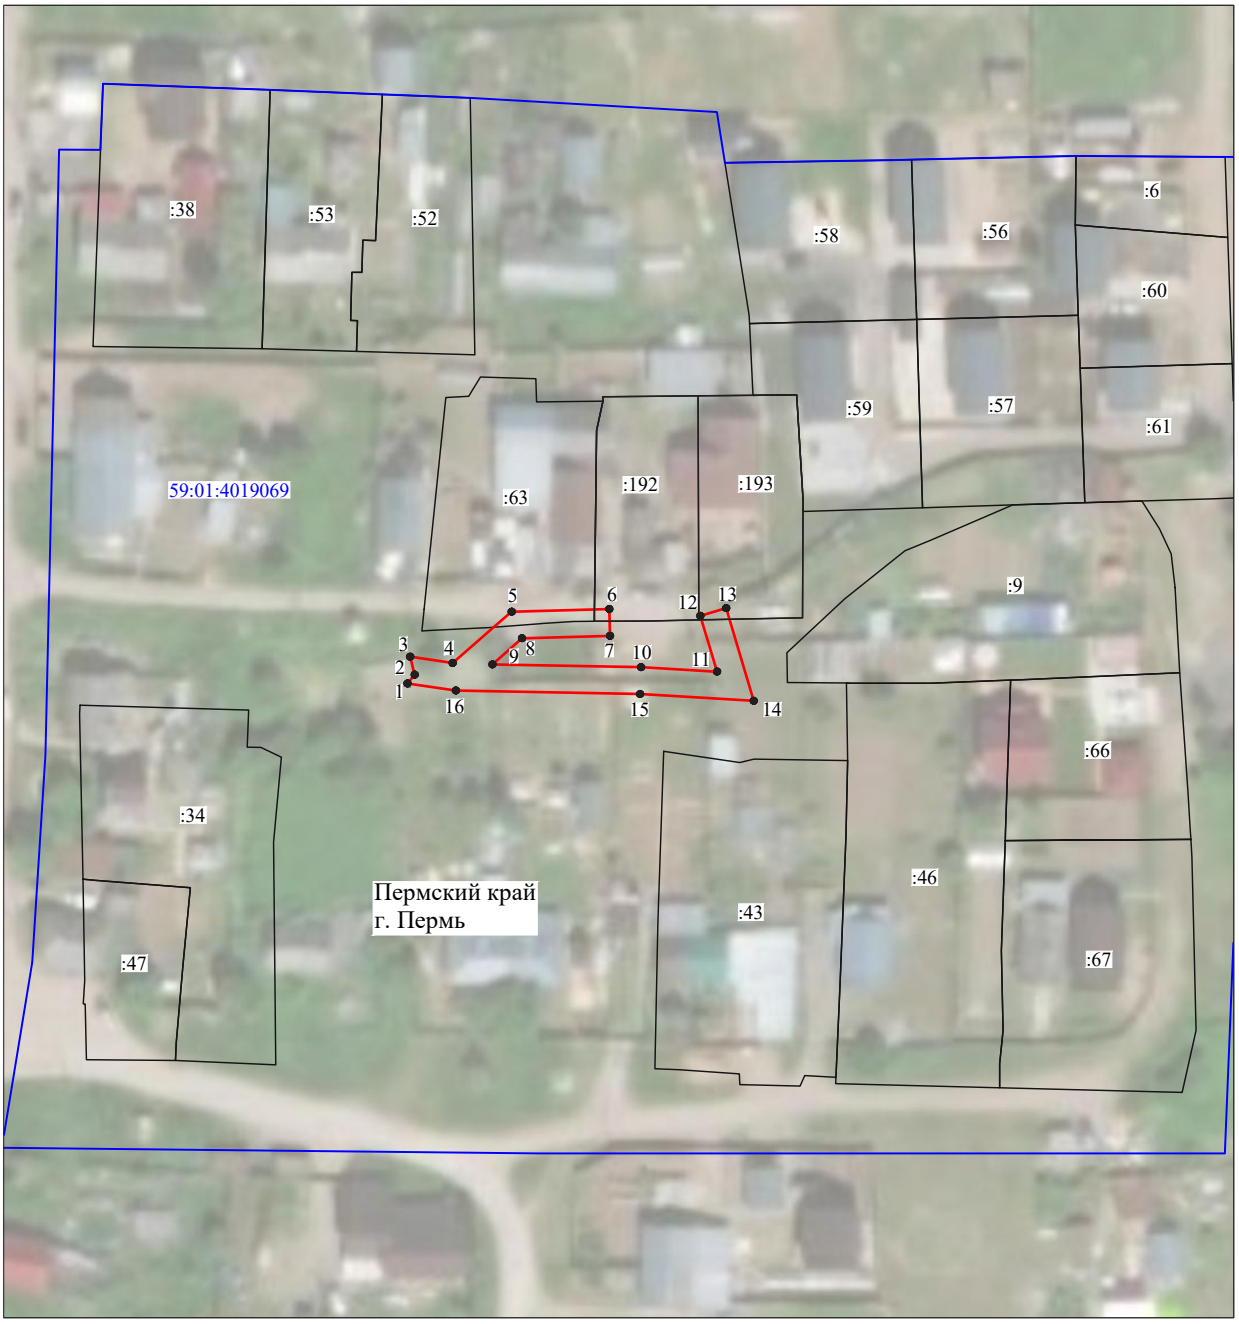

Масштаб 1:1000

Используемые условные знаки и обозначения:

№1	- номер опоры
	- граница публичного сервитута
	- граница кадастрового деления
	- граница населенного пункта
	- граница земельного участка, имеющегося в ЕГРН
	- граница ОКС, имеющаяся в ЕГРН
	- граница охранной зоны, имеющейся в ЕГРН
59:01:4413924:34 :34	- кадастровый номер земельного участка, имеющегося в ЕГРН
59:01:4413924	- номер кадастрового квартала
1 ●	- обозначение характерных точек границ

ОПИСАНИЕ МЕСТОПОЛОЖЕНИЯ ГРАНИЦ

Публичный сервитут для размещения объекта электросетевого хозяйства « ВЛ-0,4кВ ТП-0329(6)»

(наименование объекта, местоположение границ которого описано (далее - объект)

Раздел 1

Сведения об объекте		
№ п/п	Характеристики объекта	Описание характеристик
1	2	3
1	Местоположение объекта	Пермский край, город Пермь
2	Площадь объекта +/- величина погрешности определения площади (Р+/- Дельта Р)	472 кв.м ± 4 кв.м
3	Иные характеристики объекта	Публичный сервитут для размещения объекта электросетевого хозяйства «ВЛ-0,4кВ ТП-0329(6)» на срок 49 лет , обладатель публичного сервитута - ОАО «МРСК Урала», 614016, Пермский край, город Пермь, улица Камчатовская, дом 26, ИНН - 6671163413, ОГРН - 1056604000970, адрес электронной почты - pe-pges@rosseti-ural.ru

Раздел 2

Сведения о местоположении границ объекта

1. Система координат МСК-59, зона 2

2. Сведения о характерных точках границ объекта

Обозначение характерных точек границ	Координаты, м		Метод определения координат характерной точки	Средняя квадратическая погрешность положения характерной точки (M_t), м	Описание обозначения точки на местности (при наличии)
	X	Y			
1	2	3	4	5	6
1	513491.56	2233162.65	Метод спутниковых геодезических измерений (определений)	0.10	–
2	513487.62	2233163.36	Метод спутниковых геодезических измерений (определений)	0.10	–
3	513482.14	2233132.92	Метод спутниковых геодезических измерений (определений)	0.10	–
4	513476.34	2233099.13	Метод спутниковых геодезических измерений (определений)	0.10	–
5	513499.72	2233094.73	Метод спутниковых геодезических измерений (определений)	0.10	–
6	513523.72	2233090.62	Метод спутниковых геодезических измерений (определений)	0.10	–
7	513524.66	2233090.04	Метод спутниковых геодезических измерений (определений)	0.10	–
8	513532.95	2233093.14	Метод спутниковых геодезических измерений (определений)	0.10	–
9	513531.54	2233096.89	Метод спутниковых геодезических измерений (определений)	0.10	–
10	513525.15	2233094.43	Метод спутниковых геодезических измерений (определений)	0.10	–
11	513500.43	2233098.67	Метод спутниковых геодезических измерений (определений)	0.10	–
12	513480.95	2233102.33	Метод спутниковых геодезических измерений (определений)	0.10	–
13	513486.08	2233132.23	Метод спутниковых геодезических измерений (определений)	0.10	–
1	513491.56	2233162.65	Метод спутниковых геодезических измерений (определений)	0.10	–

3. Сведения о характерных точках части (частей) границы объекта

Обозначение характерных точек части границы	Координаты, м		Метод определения координат характерной точки	Средняя квадратическая погрешность положения характерной точки (M_t), м	Описание обозначения точки на местности (при наличии)
	X	Y			
1	2	3	4	5	6
–	–	–	–	–	–

Схема расположения границ публичного сервитута объекта



Масштаб 1:1000

Используемые условные знаки и обозначения:

№1	- номер опоры
	- граница публичного сервитута
	- граница кадастрового деления
	- граница населенного пункта
	- граница земельного участка, имеющегося в ЕГРН
	- граница ОКС, имеющаяся в ЕГРН
	- граница охранной зоны, имеющейся в ЕГРН
59:01:4413924:34 :34	- кадастровый номер земельного участка, имеющегося в ЕГРН
59:01:4413924	- номер кадастрового квартала
1	- обозначение характерных точек границ

ОПИСАНИЕ МЕСТОПОЛОЖЕНИЯ ГРАНИЦ

Публичный сервитут для размещения объекта электросетевого хозяйства « ВЛ-0,4кВ ТП-7675»

(наименование объекта, местоположение границ которого описано (далее - объект)

Раздел 1

Сведения об объекте		
№ п/п	Характеристики объекта	Описание характеристик
1	2	3
1	Местоположение объекта	Пермский край, город Пермь
2	Площадь объекта +/- величина погрешности определения площади (Р+/- Дельта Р)	520 кв.м ± 7 кв.м
3	Иные характеристики объекта	Публичный сервитут для размещения объекта электросетевого хозяйства « ВЛ-0,4кВ ТП-7675» на срок 49 лет , обладатель публичного сервитута - ОАО «МРСК Урала», 614016, Пермский край, город Пермь, улица Камчатовская, дом 26, ИНН - 6671163413, ОГРН - 1056604000970, адрес электронной почты - pe-pges@rosseti-ural.ru

Раздел 2

Сведения о местоположении границ объекта

1. Система координат МСК-59, зона 2

2. Сведения о характерных точках границ объекта

Обозначение характерных точек границ	Координаты, м		Метод определения координат характерной точки	Средняя квадратическая погрешность положения характерной точки (M_t), м	Описание обозначения точки на местности (при наличии)
	X	Y			
1	2	3	4	5	6
1	512127.66	2229180.27	Метод спутниковых геодезических измерений (определений)	0.10	–
2	512132.52	2229181.45	Метод спутниковых геодезических измерений (определений)	0.10	–
3	512126.84	2229204.83	Метод спутниковых геодезических измерений (определений)	0.10	–
4	512121.81	2229226.23	Метод спутниковых геодезических измерений (определений)	0.10	–
5	512134.24	2229228.27	Метод спутниковых геодезических измерений (определений)	0.10	–
6	512124.36	2229268.23	Метод спутниковых геодезических измерений (определений)	0.10	–
7	512123.24	2229272.42	Метод спутниковых геодезических измерений (определений)	0.10	–
8	512118.41	2229271.12	Метод спутниковых геодезических измерений (определений)	0.10	–
9	512119.53	2229266.98	Метод спутниковых геодезических измерений (определений)	0.10	–
10	512128.09	2229232.33	Метод спутниковых геодезических измерений (определений)	0.10	–
11	512115.72	2229230.29	Метод спутниковых геодезических измерений (определений)	0.10	–
12	512121.97	2229203.67	Метод спутниковых геодезических измерений (определений)	0.10	–
1	512127.66	2229180.27	Метод спутниковых геодезических измерений (определений)	0.10	–

3. Сведения о характерных точках части (частей) границы объекта

Обозначение характерных точек части границы	Координаты, м		Метод определения координат характерной точки	Средняя квадратическая погрешность положения характерной точки (M_t), м	Описание обозначения точки на местности (при наличии)
	X	Y			
1	2	3	4	5	6
–	–	–	–	–	–

Схема расположения границ публичного сервитута объекта



Масштаб 1:1000

Используемые условные знаки и обозначения:

№1	- номер опоры
	- граница публичного сервитута
	- граница кадастрового деления
	- граница населенного пункта
	- граница земельного участка, имеющегося в ЕГРН
	- граница ОКС, имеющаяся в ЕГРН
	- граница охранной зоны, имеющейся в ЕГРН
59:01:4413924:34 :34	- кадастровый номер земельного участка, имеющегося в ЕГРН
59:01:4413924	- номер кадастрового квартала
1 ●	- обозначение характерных точек границ

ГРАФИЧЕСКОЕ ОПИСАНИЕ МЕСТОПОЛОЖЕНИЯ ГРАНИЦ ПУБЛИЧНОГО СЕРВИТУТА

Публичный сервитут для размещения объекта:

Строительство ВЛ 0,4 кВ с установкой ПУ для электроснабжения поселка Новые Ляды (4500071769)

Местоположение объекта	Пермский край, Пермь г
Площадь объекта ± величина погрешности определения площади (Р ± ΔР), м²	84
Кадастровые номера земельных участков (при их наличии), в отношении которых испрашивается публичный сервитут	59:01:1011498:130, 59:01:1011498:131
Система координат	МСК-59, зона 2
Метод определения координат	Метод спутниковых геодезических измерений (определений)

Сведения о характерных точках границ объекта

Обозначение характерных точек границ	Координаты, м	
	X	Y
1	2	3
1	522702.63	2255759.92
2	522700.08	2255762.99
3	522698.17	2255761.40
4	522684.59	2255750.11
5	522684.07	2255749.67
6	522683.90	2255749.53
7	522684.14	2255749.28
8	522686.66	2255746.61
1	522702.63	2255759.92

ГРАФИЧЕСКОЕ ОПИСАНИЕ МЕСТОПОЛОЖЕНИЯ ГРАНИЦ ПУБЛИЧНОГО СЕРВИТУТА



Масштаб 1:500

Используемые условные знаки и обозначения:

●	Характерная точка границы объекта
1	Надписи номеров характерных точек границы объекта
	Граница объекта
:3/1	Надписи кадастрового номера части земельного участка
	Граница кадастрового квартала
59:01:1011352	Обозначение кадастрового квартала
	Существующая часть границы, имеющиеся в ЕГРН сведения о которой достаточны для определения ее местоположения
	Объект "Строительство ВЛ 0,4 кВ с установкой ПУ для электроснабжения поселка Новые Ляды (4500071769)"
:1	Надписи кадастрового номера земельного участка

Подпись_____ Егорова А. И. Дата 20 декабря 2022 г.

Схема расположения границ публичного сервитута

Объект: "Строительство КТПП 6/0,4 кВ, ЛЭП 6 кВ, оборудование учета э/э; Реконструкция РУ 6 кВ ТП–4500 (установка ВН), входящих в ЭСК ПС $\frac{35}{6}$ кВ Заозерье, для электроснабжения садовых участков по адресу: Пермский край, г.Пермь, Орджоникидзевский район, в кв. 104, 115 Гайвинского лесничества Закамского лесхоза (кад. номер зем. участка 59:01:0000000:77766)"

Местоположение: Пермский край, г.Пермь, Пермское городское лесничество


Площадь земель или части земельного участка, кв.м.: 7346

Категория земель: земли населенных пунктов

Вид разрешенного использования: –



Масштаб 1:1000

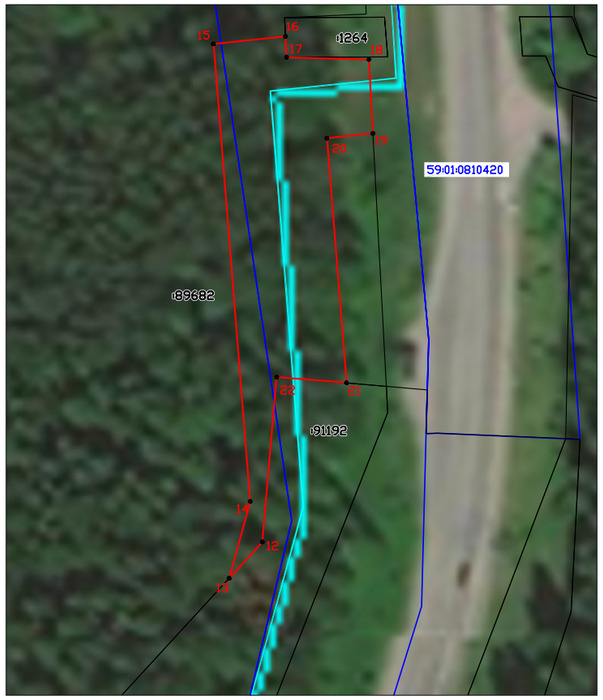

Масштаб 1:1000

Каталог координат (Система координат МСК-59, 2 зона)				
Обозначение характерных точек границ	Координаты		Метод определения координат и средняя квадратическая погрешность положения	Площадь, кв.м
	X	Y		
1	532409,33	2235494,84	Метод спутниковых геодезических измерений (определений) 0,1	1034
2	532408,67	2235491,77		
3	532394,46	2235493,58		
4	532383,09	2235496,00		
5	532383,91	2235511,87		
6	532384,42	2235519,64		
7	532371,87	2235519,10		
8	532371,10	2235486,61		
9	532390,92	2235475,22		
10	532412,77	2235472,06		
11	532415,58	2235494,05		
1	532409,33	2235494,84		
12	531789,03	2235575,69		1558
13	531782,15	2235569,39		
14	531796,72	2235573,38		
15	531883,45	2235566,44		
16	531884,87	2235580,08		
17	531880,94	2235580,28		
18	531880,49	2235595,88		
19	531866,48	2235596,64		
20	531865,58	2235587,93		
21	531819,18	2235591,65		
22	531820,31	2235578,40		
12	531789,03	2235575,69		

Условные обозначения

1 — 2 – граница сервитута

59:01:0810451 – номер кадастрового квартала

:1553 – номер земельного участка в кадастровом квартале

– граница существующих земельных участков

– граница кадастрового квартала

– проектное местоположение инженерного сооружения

Схема расположения границ публичного сервитута

Объект: "Строительство КТПП 6/0,4 кВ, ЛЭП 6 кВ, оборудование учета э/э; Реконструкция РУ 6 кВ ТП–4500 (установка ВН), входящих в ЭСК ПС $\frac{35}{6}$ кВ Заозерье, для электроснабжения садовых участков по адресу: Пермский край, г. Пермь, Орджоникидзевский район, в кв. 104, 115 Гайвинского лесничества Закамского лесхоза (кад. номер зем. участка 59:01:0000000:77766)"

Местоположение: Пермский край, г. Пермь, Пермское городское лесничество


Площадь земель или части земельного участка, кв.м.: 7346

Категория земель: земли населенных пунктов

Вид разрешенного использования: –



Масштаб 1:1000

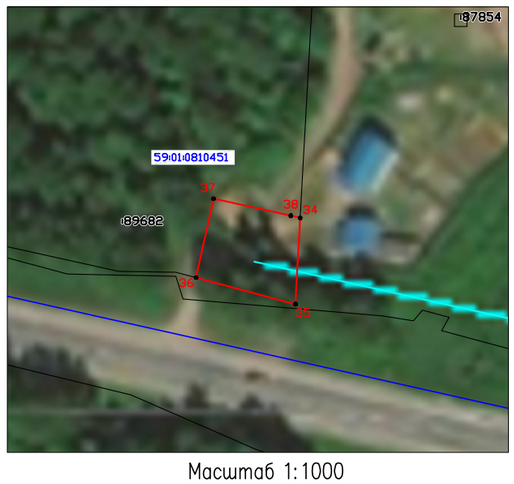

Масштаб 1:1000

Условные обозначения

1 — 2	– граница сервитута
59:01:0810451	– номер кадастрового квартала
:1553	– номер земельного участка в кадастровом квартале
	– граница существующих земельных участков
	– граница кадастрового квартала
	– проектное местоположение инженерного сооружения

Каталог координат (Система координат МСК-59, 2 зона)


Обозначение характерных точек границ	Координаты		Метод определения координат и средняя квадратическая погрешность положения	Площадь, кв.м
	X	Y		
23	531714,46	2235507,39	Метод спутниковых геодезических измерений (определений) 0,1	4468
24	531710,42	2235503,69		
25	531729,24	2235427,73		
26	531747,15	2235347,68		
27	531737,61	2235321,77		
28	531739,41	2235313,41		
29	531751,95	2235255,23		
30	531763,52	2235199,48		
31	531781,73	2235131,36		
32	531784,55	2235120,47		
33	531800,48	2235120,19		
23	531714,46	2235507,39		
34	531811,34	2235071,33		286
35	531794,98	2235070,44		
36	531800,02	2235051,57		
37	531814,99	2235054,89		
38	531811,73	2235069,54		
34	531811,34	2235071,33		

Схема расположения границ публичного сервитута

Объект: "Строительство участка ВЛ 0,4 кВ от ближайшей опоры ВЛ 0,4 кВ от ТП-6060, установка оборудования учета э/э на опоре ВЛ 0,4 кВ для электроснабжения садового дома по адресу: Пермский край, г. Пермь, Свердловский район, ул. 2-я Зеленогорская, СНТ "Коллективный сад №265 "Родничок", уч. 56 (кад. номер зем. участка 59:01:4311523:49)"
Местоположение: край Пермский, г. Пермь, р-н Свердловский, ул. 2-я Зеленогорская, садоводческое некоммерческое товарищество "Коллективный сад №265 "Родничок"
Площадь земель или части земельного участка, кв.м.: 276
Категория земель: земли населенных пунктов
Вид разрешенного использования: -

Каталог координат (Система координат МСК-59, 2 зона)

Обозначение характерных точек границ	Координаты		Метод определения координат и средняя квадратическая погрешность положения	Площадь, кв.м
	X	Y		
1	514470.20	2236020.27	Метод спутниковых геодезических измерений (определений) 0,1	276
2	514469.93	2236016.28		
3	514510.90	2236013.50		
4	514516.88	2236023.10		
5	514517.75	2236043.21		
6	514513.75	2236043.38		
7	514512.93	2236024.32		
8	514508.78	2236017.66		
1	514470.20	2236020.27		

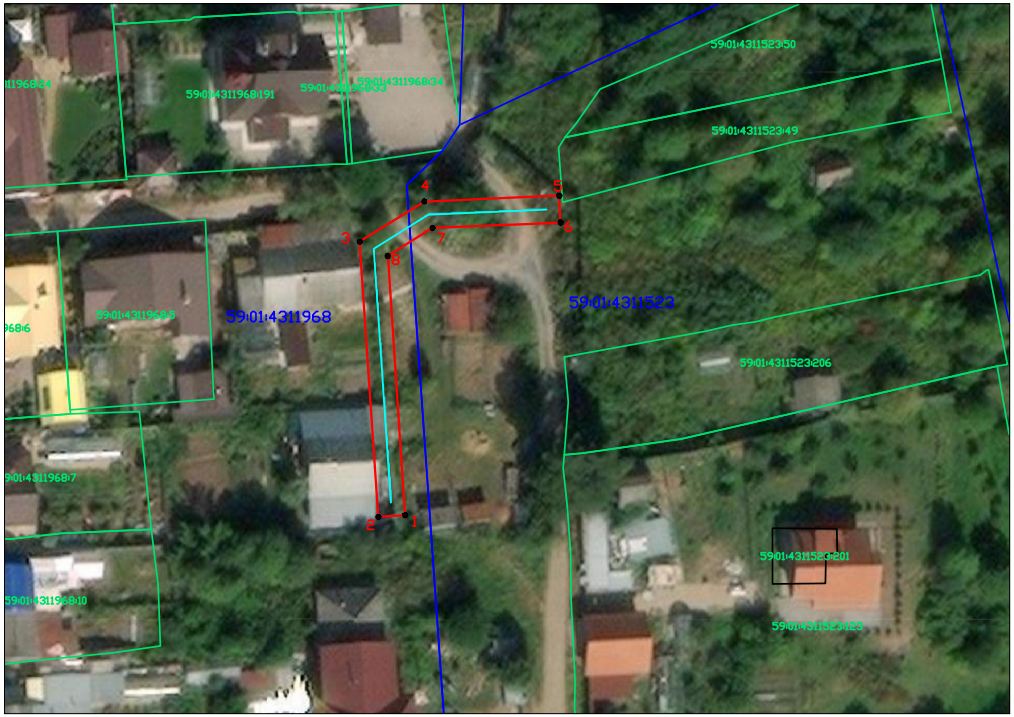

Масштаб 1:1000

Условные обозначения

- 1 — 2 — граница сервитута
- 59:01:5111435 — номер кадастрового квартала
- :1553 — номер земельного участка в кадастровом квартале
- граница существующих земельных участков
- граница кадастрового квартала
- проектное местоположение инженерного сооружения

ОПИСАНИЕ МЕСТОПОЛОЖЕНИЯ ГРАНИЦ

Публичный сервитут для размещения объекта электросетевого хозяйства «ВЛ-0,4кВ КТП-1953»

(наименование объекта, местоположение границ которого описано (далее - объект))

Раздел 1

Сведения об объекте		
№ п/п	Характеристики объекта	Описание характеристик
1	2	3
1	Местоположение объекта	Пермский край, город Пермь
2	Площадь объекта +/- величина погрешности определения площади (Р+/- Дельта Р)	179 кв.м ± 3 кв.м
3	Иные характеристики объекта	Публичный сервитут для размещения объекта электросетевого хозяйства «ВЛ-0,4кВ КТП-1953» на срок 49 лет, обладатель публичного сервитута - ОАО «МРСК Урала», 614016, Пермский край, город Пермь, улица Камчатовская, дом 26, ИНН - 6671163413, ОГРН - 1056604000970, адрес электронной почты - pe-pges@rosseti-ural.ru

Раздел 2

Сведения о местоположении границ объекта					
1. Система координат МСК-59, зона 2					
2. Сведения о характерных точках границ объекта					
Обозначение характерных точек границ	Координаты, м		Метод определения координат характерной точки	Средняя квадратическая погрешность положения характерной точки (M_t), м	Описание обозначения точки на местности (при наличии)
	X	Y			
1	2	3	4	5	6
1	523627.85	2219956.27	Метод спутниковых геодезических измерений (определений)	0.10	–
2	523668.48	2219975.04	Метод спутниковых геодезических измерений (определений)	0.10	–
3	523666.80	2219978.68	Метод спутниковых геодезических измерений (определений)	0.10	–
4	523626.17	2219959.91	Метод спутниковых геодезических измерений (определений)	0.10	–
1	523627.85	2219956.27	Метод спутниковых геодезических измерений (определений)	0.10	–
3. Сведения о характерных точках части (частей) границы объекта					
Обозначение характерных точек части границы	Координаты, м		Метод определения координат характерной точки	Средняя квадратическая погрешность положения характерной точки (M_t), м	Описание обозначения точки на местности (при наличии)
	X	Y			
1	2	3	4	5	6
–	–	–	–	–	–

Схема расположения границ публичного сервитута объекта



Масштаб 1:1000

Используемые условные знаки и обозначения:

№1	- номер опоры
	- граница публичного сервитута
	- граница кадастрового деления
	- граница населенного пункта
	- граница земельного участка, имеющегося в ЕГРН
	- граница ОКС, имеющаяся в ЕГРН
	- граница охранной зоны, имеющейся в ЕГРН
59:01:4413924:34 :34	- кадастровый номер земельного участка, имеющегося в ЕГРН
59:01:4413924	- номер кадастрового квартала
1 •	- обозначение характерных точек границ

ОПИСАНИЕ МЕСТОПОЛОЖЕНИЯ ГРАНИЦ

Публичный сервитут для размещения объекта электросетевого хозяйства «ВЛ-0,4кВ ТП-6477»
(наименование объекта, местоположение границ которого описано (далее - объект))

Раздел 1

Сведения об объекте		
№ п/п	Характеристики объекта	Описание характеристик
1	2	3
1	Местоположение объекта	Пермский край, город Пермь
2	Площадь объекта +/- величина погрешности определения площади (Р+/- Дельта Р)	4052 кв.м ± 16 кв.м
3	Иные характеристики объекта	Публичный сервитут для размещения объекта электросетевого хозяйства «ВЛ-0,4кВ ТП-6477» на срок 49 лет, обладатель публичного сервитута - ОАО «МРСК Урала», 614016, Пермский край, город Пермь, улица Камчатовская, дом 26, ИНН - 6671163413, ОГРН - 1056604000970, адрес электронной почты - pe-pges@rosseti-ural.ru

Раздел 2

Сведения о местоположении границ объекта

1. Система координат МСК-59, зона 2

2. Сведения о характерных точках границ объекта


Обозначение характерных точек границ	Координаты, м		Метод определения координат характерной точки	Средняя квадратическая погрешность положения характерной точки (M_t), м	Описание обозначения точки на местности (при наличии)
	X	Y			
1	2	3	4	5	6
Зона1(1)	–	–	–	–	–
1	509813.54	2241981.36	Метод спутниковых геодезических измерений (определений)	0.10	–
2	509850.95	2241995.12	Метод спутниковых геодезических измерений (определений)	0.10	–
3	509886.50	2242007.25	Метод спутниковых геодезических измерений (определений)	0.10	–
4	509917.82	2242018.11	Метод спутниковых геодезических измерений (определений)	0.10	–
5	509948.90	2242035.11	Метод спутниковых геодезических измерений (определений)	0.10	–
6	509986.88	2242050.01	Метод спутниковых геодезических измерений (определений)	0.10	–
7	510021.29	2242067.91	Метод спутниковых геодезических измерений (определений)	0.10	–
8	510019.45	2242071.45	Метод спутниковых геодезических измерений (определений)	0.10	–
9	509985.22	2242053.65	Метод спутниковых геодезических измерений (определений)	0.10	–
10	509947.20	2242038.75	Метод спутниковых геодезических измерений (определений)	0.10	–
11	509916.20	2242021.77	Метод спутниковых геодезических измерений (определений)	0.10	–
12	509885.20	2242011.03	Метод спутниковых геодезических измерений (определений)	0.10	–
13	509849.61	2241998.90	Метод спутниковых геодезических измерений (определений)	0.10	–
14	509821.10	2241988.40	Метод спутниковых геодезических измерений (определений)	0.10	–
15	509827.56	2242002.71	Метод спутниковых геодезических измерений (определений)	0.10	–
16	509813.29	2242024.92	Метод спутниковых геодезических измерений (определений)	0.10	–
17	509800.58	2242040.88	Метод спутниковых геодезических измерений (определений)	0.10	–
18	509786.87	2242058.34	Метод спутниковых геодезических измерений (определений)	0.10	–
19	509774.72	2242072.92	Метод спутниковых геодезических измерений (определений)	0.10	–
20	509799.28	2242081.93	Метод спутниковых геодезических измерений (определений)	0.10	–
21	509828.95	2242092.59	Метод спутниковых геодезических измерений (определений)	0.10	–
22	509827.59	2242096.35	Метод спутниковых геодезических измерений (определений)	0.10	–
23	509797.92	2242085.69	Метод спутниковых геодезических измерений (определений)	0.10	–
24	509771.34	2242075.95	Метод спутниковых геодезических измерений (определений)	0.10	–
25	509744.80	2242085.18	Метод спутниковых геодезических измерений (определений)	0.10	–
26	509733.45	2242102.07	Метод спутниковых геодезических измерений (определений)	0.10	–
27	509722.02	2242118.45	Метод спутниковых геодезических измерений (определений)	0.10	–
28	509706.85	2242136.80	Метод спутниковых геодезических измерений (определений)	0.10	–
29	509694.13	2242152.43	Метод спутниковых геодезических измерений (определений)	0.10	–
30	509748.52	2242170.70	Метод спутниковых геодезических измерений (определений)	0.10	–
31	509810.27	2242192.15	Метод спутниковых геодезических измерений (определений)	0.10	–
32	509808.95	2242195.93	Метод спутниковых геодезических измерений (определений)	0.10	–
33	509747.22	2242174.48	Метод спутниковых геодезических измерений (определений)	0.10	–
34	509691.48	2242155.77	Метод спутниковых геодезических измерений (определений)	0.10	–
35	509676.34	2242175.79	Метод спутниковых геодезических измерений (определений)	0.10	–
36	509655.87	2242202.43	Метод спутниковых геодезических измерений (определений)	0.10	–
37	509629.47	2242236.53	Метод спутниковых геодезических измерений (определений)	0.10	–
38	509617.48	2242252.13	Метод спутниковых геодезических измерений (определений)	0.10	–
39	509615.21	2242254.67	Метод спутниковых геодезических измерений (определений)	0.10	–
40	509614.91	2242255.17	Метод спутниковых геодезических измерений (определений)	0.10	–
41	509610.59	2242262.47	Метод спутниковых геодезических измерений (определений)	0.10	–
42	509607.15	2242260.43	Метод спутниковых геодезических измерений (определений)	0.10	–
43	509611.30	2242253.41	Метод спутниковых геодезических измерений (определений)	0.10	–
44	509611.94	2242252.33	Метод спутниковых геодезических измерений (определений)	0.10	–
45	509614.40	2242249.57	Метод спутниковых геодезических измерений (определений)	0.10	–
46	509624.56	2242236.37	Метод спутниковых геодезических измерений (определений)	0.10	–

47	509590.44	2242225.75	Метод спутниковых геодезических измерений (определений)	0.10	–
48	509591.62	2242221.93	Метод спутниковых геодезических измерений (определений)	0.10	–
49	509627.16	2242232.99	Метод спутниковых геодезических измерений (определений)	0.10	–
50	509652.71	2242199.99	Метод спутниковых геодезических измерений (определений)	0.10	–
51	509673.16	2242173.37	Метод спутниковых геодезических измерений (определений)	0.10	–
52	509689.19	2242152.18	Метод спутниковых геодезических измерений (определений)	0.10	–
53	509703.75	2242134.26	Метод спутниковых геодезических измерений (определений)	0.10	–
54	509718.84	2242116.03	Метод спутниковых геодезических измерений (определений)	0.10	–
55	509730.15	2242099.81	Метод спутниковых геодезических измерений (определений)	0.10	–
56	509742.22	2242081.84	Метод спутниковых геодезических измерений (определений)	0.10	–
57	509770.18	2242072.11	Метод спутниковых геодезических измерений (определений)	0.10	–
58	509783.77	2242055.82	Метод спутниковых геодезических измерений (определений)	0.10	–
59	509797.44	2242038.40	Метод спутниковых геодезических измерений (определений)	0.10	–
60	509810.03	2242022.58	Метод спутниковых геодезических измерений (определений)	0.10	–
61	509823.02	2242002.37	Метод спутниковых геодезических измерений (определений)	0.10	–
1	509813.54	2241981.36	Метод спутниковых геодезических измерений (определений)	0.10	–
Зона1(2)	–	–	–	–	–
62	509277.69	2242034.26	Метод спутниковых геодезических измерений (определений)	0.10	–
63	509307.93	2242044.39	Метод спутниковых геодезических измерений (определений)	0.10	–
64	509336.29	2242054.54	Метод спутниковых геодезических измерений (определений)	0.10	–
65	509363.72	2242063.95	Метод спутниковых геодезических измерений (определений)	0.10	–
66	509392.77	2242074.32	Метод спутниковых геодезических измерений (определений)	0.10	–
67	509420.50	2242083.51	Метод спутниковых геодезических измерений (определений)	0.10	–
68	509449.03	2242093.41	Метод спутниковых геодезических измерений (определений)	0.10	–
69	509478.36	2242104.01	Метод спутниковых геодезических измерений (определений)	0.10	–
70	509477.00	2242107.77	Метод спутниковых геодезических измерений (определений)	0.10	–
71	509447.69	2242097.19	Метод спутниковых геодезических измерений (определений)	0.10	–
72	509419.22	2242087.29	Метод спутниковых геодезических измерений (определений)	0.10	–
73	509391.47	2242078.10	Метод спутниковых геодезических измерений (определений)	0.10	–
74	509362.40	2242067.73	Метод спутниковых геодезических измерений (определений)	0.10	–
75	509334.97	2242058.32	Метод спутниковых геодезических измерений (определений)	0.10	–
76	509306.63	2242048.17	Метод спутниковых геодезических измерений (определений)	0.10	–
77	509276.43	2242038.07	Метод спутниковых геодезических измерений (определений)	0.10	–
62	509277.69	2242034.26	Метод спутниковых геодезических измерений (определений)	0.10	–

3. Сведения о характерных точках части (частей) границы объекта

Обозначение характерных точек части границы	Координаты, м		Метод определения координат характерной точки	Средняя квадратическая погрешность положения характерной точки (M_t), м	Описание обозначения точки на местности (при наличии)
	X	Y			
1	2	3	4	5	6
–	–	–	–	–	–

Схема расположения границ публичного сервитута объекта

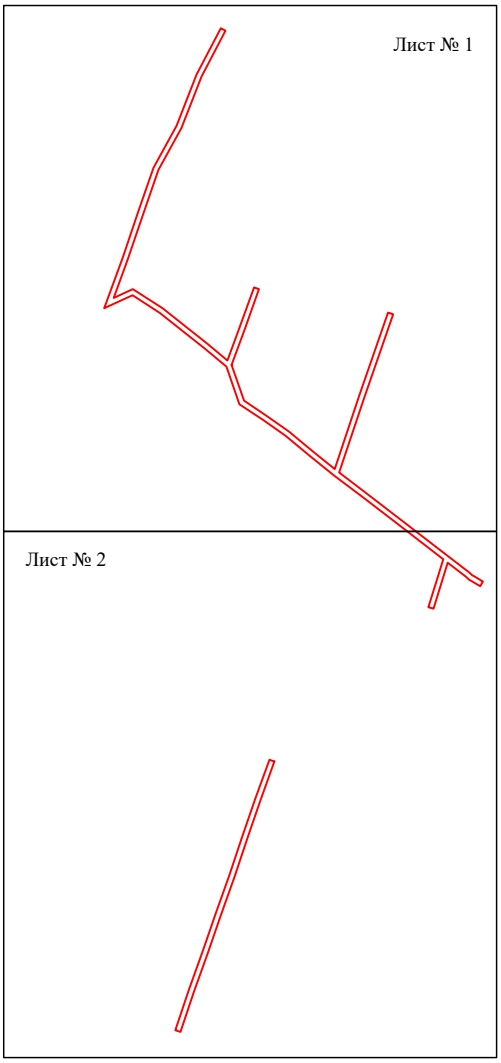

Масштаб 1:5000

Используемые условные знаки и обозначения:

- граница публичного сервитута

Схема расположения границ публичного сервитута объекта



Масштаб 1:2000

Используемые условные знаки и обозначения:

№1	- номер опоры
	- граница публичного сервитута
	- граница кадастрового деления
	- граница населенного пункта
	- граница земельного участка, имеющегося в ЕГРН
	- граница ОКС, имеющаяся в ЕГРН
	- граница охранной зоны, имеющейся в ЕГРН
59:01:4413924:34 :34	- кадастровый номер земельного участка, имеющегося в ЕГРН
59:01:4413924	- номер кадастрового квартала
1	- обозначение характерных точек границ

Схема расположения границ публичного сервитута объекта



Масштаб 1:2000

Используемые условные знаки и обозначения:

№1	- номер опоры
	- граница публичного сервитута
	- граница кадастрового деления
	- граница населенного пункта
	- граница земельного участка, имеющегося в ЕГРН
	- граница ОКС, имеющаяся в ЕГРН
	- граница охранной зоны, имеющейся в ЕГРН
59:01:4413924:34 :34	- кадастровый номер земельного участка, имеющегося в ЕГРН
59:01:4413924	- номер кадастрового квартала
1 ●	- обозначение характерных точек границ

ОПИСАНИЕ МЕСТОПОЛОЖЕНИЯ ГРАНИЦ

Публичный сервитут

(наименование объекта, местоположение границ которого описано (далее - объект))

Раздел 1

Сведения об объекте

№ п/п	Характеристики объекта	Описание характеристик
1	2	3
1.	Местоположение объекта	Пермский край, город Пермь
2.	Площадь объекта +/- величина погрешности определения площади (Р +/- Дельта Р)	60 +/- 3 м²
3.	Иные характеристики объекта	-

Раздел 2

Сведения о местоположении границ объекта

1. Система координат МСК-59, зона 2

2. Сведения о характерных точках границ объекта

Обозначение характерных точек границ	Координаты, м		Метод определения координат характерной точки	Средняя квадратическая погрешность положения характерной точки (Mt), м	Описание обозначения точки на местности (при наличии)
	X	Y			
1	2	3	4	5	6
1	512431.68	2231816.59	Метод спутниковых геодезических измерений (определений)	0.1	-
2	512433.41	2231816.82	Метод спутниковых геодезических измерений (определений)	0.1	-
3	512432.78	2231822.30	Метод спутниковых геодезических измерений (определений)	0.1	-
4	512431.01	2231822.12	Метод спутниковых геодезических измерений (определений)	0.1	-
1	512431.68	2231816.59	Метод спутниковых геодезических измерений (определений)	0.1	-
5	512404.51	2231840.98	Метод спутниковых геодезических измерений (определений)	0.1	-
6	512403.81	2231845.78	Метод спутниковых геодезических измерений (определений)	0.1	-
7	512403.75	2231846.26	Метод спутниковых геодезических измерений (определений)	0.1	-
8	512400.52	2231845.82	Метод спутниковых геодезических измерений (определений)	0.1	-
9	512401.35	2231840.49	Метод спутниковых геодезических измерений (определений)	0.1	-
5	512404.51	2231840.98	Метод спутниковых геодезических измерений (определений)	0.1	-

2. Сведения о характерных точках границ объекта

Обозначение характерных точек границ	Координаты, м		Метод определения координат характерной точки	Средняя квадратическая погрешность положения характерной точки (Mt), м	Описание обозначения точки на местности (при наличии)
	X	Y			
1	2	3	4	5	6
10	512424.51	2231857.21	Метод спутниковых геодезических измерений (определений)	0.1	-
11	512425.85	2231857.38	Метод спутниковых геодезических измерений (определений)	0.1	-
12	512425.37	2231862.20	Метод спутниковых геодезических измерений (определений)	0.1	-
13	512418.66	2231861.38	Метод спутниковых геодезических измерений (определений)	0.1	-
14	512419.22	2231856.53	Метод спутниковых геодезических измерений (определений)	0.1	-
15	512422.22	2231856.92	Метод спутниковых геодезических измерений (определений)	0.1	-
10	512424.51	2231857.21	Метод спутниковых геодезических измерений (определений)	0.1	-

3. Сведения о характерных точках части (частей) границы объекта

Обозначение характерных точек части границы	Координаты, м		Метод определения координат характерной точки	Средняя квадратическая погрешность положения характерной точки (Mt), м	Описание обозначения точки на местности (при наличии)
	X	Y			
1	2	3	4	5	6
-	-	-	-	-	-

Раздел 3

Сведения о местоположении измененных (уточненных) границ объекта

1. Система координат -

2. Сведения о характерных точках границ объекта

Обозначение характерных точек границ	Существующие координаты, м		Измененные (уточненные) координаты, м		Метод определения координат характерной точки	Средняя квадратическая погрешность положения характерной точки (Mt), м	Описание обозначения точки на местности (при наличии)
	X	Y	X	Y			
1	2	3	4	5	6	7	8
-	-	-	-	-	-	-	

3. Сведения о характерных точках части (частей) границы объекта

Обозначение характерных точек части границы	Существующие координаты, м		Измененные (уточненные) координаты, м		Метод определения координат характерной точки	Средняя квадратическая погрешность положения характерной точки (Mt), м	Описание обозначения точки на местности (при наличии)
	X	Y	X	Y			
1	2	3	4	5	6	7	8
-	-	-	-	-	-	-	

Раздел 4

Схема расположения границ публичного сервитута



Масштаб 1:300

Условные обозначения

•	- Характерная точка границы земельного участка, сведения ЕГРН о которой соответствуют требованиям, установленным в соответствии с частью 13 статьи 22 Федерального закона от 13 июля 2015 г. N 218-ФЗ "О государственной регистрации недвижимости"
6	- Обозначение характерной точки, местоположение которой не изменилось или было уточнено
1	- Обозначение новой характерной точки
:1	- Кадастровый номер земельного участка
———	- Часть границы, сведения ЕГРН о которой позволяют однозначно определить ее положение на местности
———	- Граница территориальной зоны
- - - - - - -	- Проектируемая линия
•	- Характерная точка границы, сведения о которой позволяют однозначно определить ее положение на местности
———	- Граница испрашиваемого земельного участка
———	- Граница зоны с особыми условиями

Подпись _____ Дата "21" декабря 2022г.

Место для оттиска печати (при наличии) лица, составившего описание местоположения границ объекта

ОПИСАНИЕ МЕСТОПОЛОЖЕНИЯ ГРАНИЦ

Публичный сервитут в целях размещения объектов электросетевого хозяйства

(наименование объекта, местоположение границ которого описано (далее - объект)

Раздел 1

Сведения об объекте		
№ п/п	Характеристики объекта	Описание характеристик
1	2	3
1	Местоположение объекта	Российская Федерация, Пермский край, г. Пермь, ул. Капитана Гастелло, дом №6
2	Площадь объекта +/- величина погрешности определения площади (Р+/- Дельта Р)	15 кв.м ± 1 кв.м
3	Иные характеристики объекта	Вид объекта реестра границ: Зона с особыми условиями использования территории Содержание ограничений использования объектов недвижимости в пределах зоны или территории: Публичный сервитут в целях размещения объектов электросетевого хозяйства сроком действия 49 лет в интересах Открытого Акционерного Общества «Межрегиональная распределительная сетевая компания Урала»

Раздел 2

Сведения о местоположении границ объекта					
1. Система координат МСК-59, зона 2					
2. Сведения о характерных точках границ объекта					
Обозначение характерных точек границ	Координаты, м		Метод определения координат характерной точки	Средняя квадратическая погрешность положения характерной точки (M_t), м	Описание обозначения точки на местности (при наличии)
	X	Y			
1	2	3	4	5	6
н1	515451.07	2230803.56	Метод спутниковых геодезических измерений (определений)	0.10	-
н2	515452.80	2230806.96		0.10	-
н3	515449.24	2230808.75		0.10	-
н4	515447.55	2230805.45		0.10	-
н1	515451.07	2230803.56		0.10	-
3. Сведения о характерных точках части (частей) границы объекта					
Обозначение характерных точек части границы	Координаты, м		Метод определения координат характерной точки	Средняя квадратическая погрешность положения характерной точки (Mt), м	Описание обозначения точки на местности (при наличии)
	X	Y			
1	2	3	4	5	6
–	–	–	–	–	–

Раздел 3

Сведения о местоположении измененных (уточненных) границ объекта							
1. Система координат МСК-59, зона 2							
2. Сведения о характерных точках границ объекта							
Обозначение характерных точек границы	**Существующие координаты, м**		**Измененные (уточненные) координаты, м**		**Метод определения координат характерной точки**	**Средняя квадратическая погрешность положения характерной точки (Mt), м**	**Описание обозначения точки на местности (при наличии)**
	X	**Y**	**X**	**Y**			
1	**2**	**3**	**4**	**5**	**6**	**7**	**8**
—	—	—	—	—	—	—	—
3. Сведения о характерных точках части (частей) границы объекта							
1	**2**	**3**	**4**	**5**	**6**	**7**	**8**
—	—	—	—	—	—	—	—

Раздел 4

План границ объекта



Масштаб 1:500

Используемые условные знаки и обозначения:
- Вновь образованная граница публичного сервитута
н1 - Образуемая точка контура, сведения о которой позволяют однозначно определить её положение на местности
- Граница кадастрового квартала
- Граница административно-территориального образования
- Существующая часть границы, имеющихся в ГКН сведения о которых достаточны для определения её местоположения
:99 - Номер учтенного земельного участка

Подпись _____ Дата « 08 » ноября 2022 г.

Место для оттиска печати (при наличии) лица, составившего описание местоположения границ объекта

ОПИСАНИЕ МЕСТОПОЛОЖЕНИЯ ГРАНИЦ

Публичный сервитут в целях размещения объектов электросетевого хозяйства

(наименование объекта, местоположение границ которого описано (далее - объект)

Раздел 1

Сведения об объекте		
№ п/п	Характеристики объекта	Описание характеристик
1	2	3
1	Местоположение объекта	Российская Федерация, Пермский край, г. Пермь, р-н Орджоникидзевский, ул. Гремячий лог, 1б.
2	Площадь объекта +/- величина погрешности определения площади (Р+/- Дельта Р)	209 кв.м ± 5 кв.м
3	Иные характеристики объекта	Вид объекта реестра границ: Зона с особыми условиями использования территории Содержание ограничений использования объектов недвижимости в пределах зоны или территории: Публичный сервитут в целях размещения объектов электросетевого хозяйства сроком действия 49 лет в интересах Открытого Акционерного Общества «Межрегиональная распределительная сетевая компания Урала»

Раздел 2

Сведения о местоположении границ объекта					
1. Система координат МСК-59, зона 2					
2. Сведения о характерных точках границ объекта					
Обозначение характерных точек границ	Координаты, м		Метод определения координат характерной точки	Средняя квадратическая погрешность положения характерной точки (M_t), м	Описание обозначения точки на местности (при наличии)
	X	Y			
1	2	3	4	5	6
1	529769.71	2235970.03	Метод спутниковых геодезических измерений (определений)	0.10	-
2	529765.00	2235974.28		0.10	-
3	529750.23	2235990.79		0.10	-
4	529744.49	2235994.52		0.10	-
5	529736.41	2236002.59		0.10	-
н1	529734.98	2236004.65		0.10	-
н2	529730.83	2236001.48		0.10	-
6	529732.15	2235999.34		0.10	-
7	529753.50	2235982.10		0.10	-
8	529759.63	2235975.26		0.10	-
9	529761.79	2235970.79		0.10	-
н3	529768.00	2235966.88		0.10	-
1	529769.71	2235970.03		0.10	-
3. Сведения о характерных точках части (частей) границы объекта					
Обозначение характерных точек части границы	Координаты, м		Метод определения координат характерной точки	Средняя квадратическая погрешность положения характерной точки (Mt), м	Описание обозначения точки на местности (при наличии)
	X	Y			
1	2	3	4	5	6
–	–	–	–	–	–

Раздел 3

Сведения о местоположении измененных (уточненных) границ объекта							
1. Система координат МСК-59, зона 2							
2. Сведения о характерных точках границ объекта							
Обозначение характерных точек границы	**Существующие координаты, м**		**Измененные (уточненные) координаты, м**		**Метод определения координат характерной точки**	**Средняя квадратическая погрешность положения характерной точки (Mt), м**	**Описание обозначения точки на местности (при наличии)**
	X	**Y**	**X**	**Y**			
1	**2**	**3**	**4**	**5**	**6**	**7**	**8**
—	—	—	—	—	—	—	—
3. Сведения о характерных точках части (частей) границы объекта							
1	**2**	**3**	**4**	**5**	**6**	**7**	**8**
—	—	—	—	—	—	—	—

Раздел 4

План границ объекта



Масштаб 1:1000

Используемые условные знаки и обозначения:

- Вновь образованная граница публичного сервитута
- н1 - Образуемая точка контура, сведения о которой позволяют однозначно определить её положение на местности
- Граница кадастрового квартала
- Граница административно-территориального образования
- Существующая часть границы, имеющихся в ГКН сведения о которых достаточны для определения её местоположения
- :99 - Номер учтенного земельного участка

Подпись _____ Дата «11» ноября 2022 г.

Место для оттиска печати (при наличии) лица, составившего описание местоположения границ объекта

ОПИСАНИЕ МЕСТОПОЛОЖЕНИЯ ГРАНИЦ

Публичный сервитут в целях размещения объектов электросетевого хозяйства

(наименование объекта, местоположение границ которого описано (далее - объект)

Раздел 1

Сведения об объекте		
№ п/п	Характеристики объекта	Описание характеристик
1	2	3
1	Местоположение объекта	Российская Федерация, Пермский край, г. Пермь, Орджоникидзевский район, ул. Цимлянская, 50а, "Коллективный сад №66"»
2	Площадь объекта +/- величина погрешности определения площади (Р+/- Дельта Р)	3032 кв.м ± 19кв.м
3	Иные характеристики объекта	Вид объекта реестра границ: Зона с особыми условиями использования территории Содержание ограничений использования объектов недвижимости в пределах зоны или территории: Публичный сервитут в целях размещения объектов электросетевого хозяйства сроком действия 10 лет в интересах Открытого Акционерного Общества «Межрегиональная распределительная сетевая компания Урала»

Раздел 2

Сведения о местоположении границ объекта

1. Система координат МСК-59, зона 2

2. Сведения о характерных точках границ объекта

Обозначение характерных точек границ	Координаты, м		Метод определения координат характерной точки	Средняя квадратическая погрешность положения характерной точки (M_t), м	Описание обозначения точки на местности (при наличии)
	X	Y			
1	2	3	4	5	6
н1	531462.85	2241780.64	Метод спутниковых геодезических измерений (определений)	0.10	-
1	531459.18	2241782.59		0.10	-
н2	531451.54	2241780.03		0.10	-
н3	531442.00	2241774.66		0.10	-
н4	531439.51	2241775.99		0.10	-
н5	531433.01	2241773.81		0.10	-
н6	531442.08	2241768.96		0.10	-
н1	531462.85	2241780.64		0.10	-
				0.10	-
н7	531381.63	2241798.69		0.10	-
н8	531358.51	2241811.98		0.10	-
н9	531360.28	2241815.04		0.10	-
н10	531343.95	2241831.64		0.10	-
н11	531322.32	2241856.88		0.10	-
н12	531296.02	2241875.85		0.10	-
н13	531269.35	2241890.45		0.10	-
н14	531242.18	2241900.81		0.10	-
н15	531215.49	2241913.12		0.10	-
н16	531198.37	2241931.20		0.10	-
н17	531171.87	2241945.92		0.10	-
н18	531144.19	2241965.41		0.10	-
н19	531117.90	2241981.48		0.10	-
н20	531094.40	2241996.65		0.10	-
н21	531068.83	2242012.84		0.10	-
н22	531043.97	2242029.60		0.10	-
н23	530980.02	2242066.66		0.10	-
н24	530957.55	2242086.45		0.10	-
н25	530936.42	2242100.32		0.10	-
н26	530912.60	2242113.09		0.10	-
н27	530884.72	2242128.66		0.10	-
н28	530880.51	2242131.47		0.10	-
н29	530886.25	2242122.09		0.10	-
н30	530910.04	2242108.79		0.10	-
н31	530933.82	2242096.06		0.10	-
н32	530954.49	2242082.49		0.10	-
н33	530977.04	2242062.62		0.10	-
н34	531041.23	2242025.42		0.10	-
н35	531066.13	2242008.64		0.10	-
н36	531091.26	2241992.73		0.10	-
н37	531114.80	2241977.52		0.10	-
н38	531141.41	2241961.27		0.10	-

н39	531169.29	2241941.62		0.10	-
н40	531195.25	2241927.20		0.10	-
н41	531212.51	2241908.98		0.10	-
н42	531240.30	2241896.17		0.10	-
н43	531267.33	2241885.87		0.10	-
н44	531293.30	2241871.65		0.10	-
н45	531318.90	2241853.18		0.10	-
н46	531340.17	2241828.36		0.10	-
н47	531361.31	2241807.52		0.10	-
н7	531381.63	2241798.69		0.10	-

3. Сведения о характерных точках части (частей) границы объекта

Обозначение характерных точек части границы	Координаты, м		Метод определения координат характерной точки	Средняя квадратическая погрешность положения характерной точки (Mt), м	Описание обозначения точки на местности (при наличии)
	X	Y			
1	2	3	4	5	6
–	–	–	–	–	–

Раздел 3

Сведения о местоположении измененных (уточненных) границ объекта							
1. Система координат МСК-59, зона 2							
2. Сведения о характерных точках границ объекта							
Обозначение характерных точек границы	**Существующие координаты, м**		**Измененные (уточненные) координаты, м**		**Метод определения координат характерной точки**	**Средняя квадратическая погрешность положения характерной точки (Mt), м**	**Описание обозначения точки на местности (при наличии)**
	X	**Y**	**X**	**Y**			
1	**2**	**3**	**4**	**5**	**6**	**7**	**8**
—	—	—	—	—	—	—	—
3. Сведения о характерных точках части (частей) границы объекта							
1	**2**	**3**	**4**	**5**	**6**	**7**	**8**
—	—	—	—	—	—	—	—

Раздел 4

План границ объекта



Используемые условные знаки и обозначения:

- Вновь образованная граница публичного сервитута
- н1 - Образуемая точка контура, сведения о которой позволяют однозначно определить её положение на местности
- Граница кадастрового квартала
- Граница административно-территориального образования
- Существующая часть границы, имеющихся в ГКН сведения о которых достаточны для определения её местоположения
- :12 - Номер учтенного земельного участка

Подпись _ Дата « 16 » декабря 2022 г. Чепкасова И.Ф.

Место для оттиска печати (при наличии) лица, составившего описание местоположения границ объекта

ОПИСАНИЕ МЕСТОПОЛОЖЕНИЯ ГРАНИЦ

Зона публичного сервитута для размещения объекта:здание центрального теплового пункта с кадастровым номером 59:01:4410155:36, Пермский край, г. Пермь, Свердловский район, ул. Сибирская, д. 48

(наименование объекта, местоположение границ которого описано (далее - объект)

Раздел 1

Сведения об объекте		
№ п/п	**Характеристики объекта**	**Описание характеристик**
1	**2**	**3**
1	Местоположение объекта	Пермский край, г.о. Пермский, г Пермь, р-н Свердловский
2	Площадь объекта ± величина погрешности определения площади (Р ± ΔР)	425 м² ± 7 м²
3	Иные характеристики объекта	Вид объекта реестра границ: Зона с особыми условиями использования территории Содержание ограничений использования объектов недвижимости в пределах зоны или территории: Публичный сервитут в целях организации теплоснабжения, для эксплуатации объекта:здание центрального теплового пункта с кадастровым номером 59:01:4410155:36, Пермский край, г. Пермь, Свердловский район, ул. Сибирская, д. 48

Раздел 2


Сведения о местоположении границ объекта					
1. Система координат МСК59					
2. Сведения о характерных точках границ объекта					
Обозначение характерных точек границ	**Координаты, м**		**Метод определения координат характерной точки**	**Средняя квадратическая погрешность положения характерной точки (Mt), м**	**Описание обозначения точки на местности (при наличии)**
	X	**Y**			
1	**2**	**3**	**4**	**5**	**6**
—	—	—	—	—	—
3. Сведения о характерных точках части (частей) границы объекта					
1	**2**	**3**	**4**	**5**	**6**
Часть № 1					
1	517 052,72	2 232 828,89	Картометрический метод	0,10	Нет закрепления
2	517 064,93	2 232 822,91		0,10	
3	517 067,80	2 232 828,76		0,10	
4	517 067,55	2 232 828,88		0,10	
5	517 075,90	2 232 845,95		0,10	
6	517 076,14	2 232 845,83		0,10	
7	517 078,99	2 232 851,67		0,10	
8	517 066,77	2 232 857,65		0,10	
9	517 063,90	2 232 851,77		0,10	
10	517 064,14	2 232 851,65		0,10	
11	517 055,84	2 232 834,68		0,10	
12	517 055,60	2 232 834,79		0,10	
1	517 052,72	2 232 828,89		0,10	

Раздел 3

Сведения о местоположении измененных (уточненных) границ объекта							
1. Система координат МСК59							
2. Сведения о характерных точках границ объекта							
Обозначение характерных точек границы	**Существующие координаты, м**		**Измененные (уточненные) координаты, м**		**Метод определения координат характерной точки**	**Средняя квадратическая погрешность положения характерной точки (Mt), м**	**Описание обозначения точки на местности (при наличии)**
	X	**Y**	**X**	**Y**			
1	**2**	**3**	**4**	**5**	**6**	**7**	**8**
—	—	—	—	—	—	—	—
3. Сведения о характерных точках части (частей) границы объекта							
1	**2**	**3**	**4**	**5**	**6**	**7**	**8**
—	—	—	—	—	—	—	—

Раздел 4

Схема расположения границ публичного сервитута

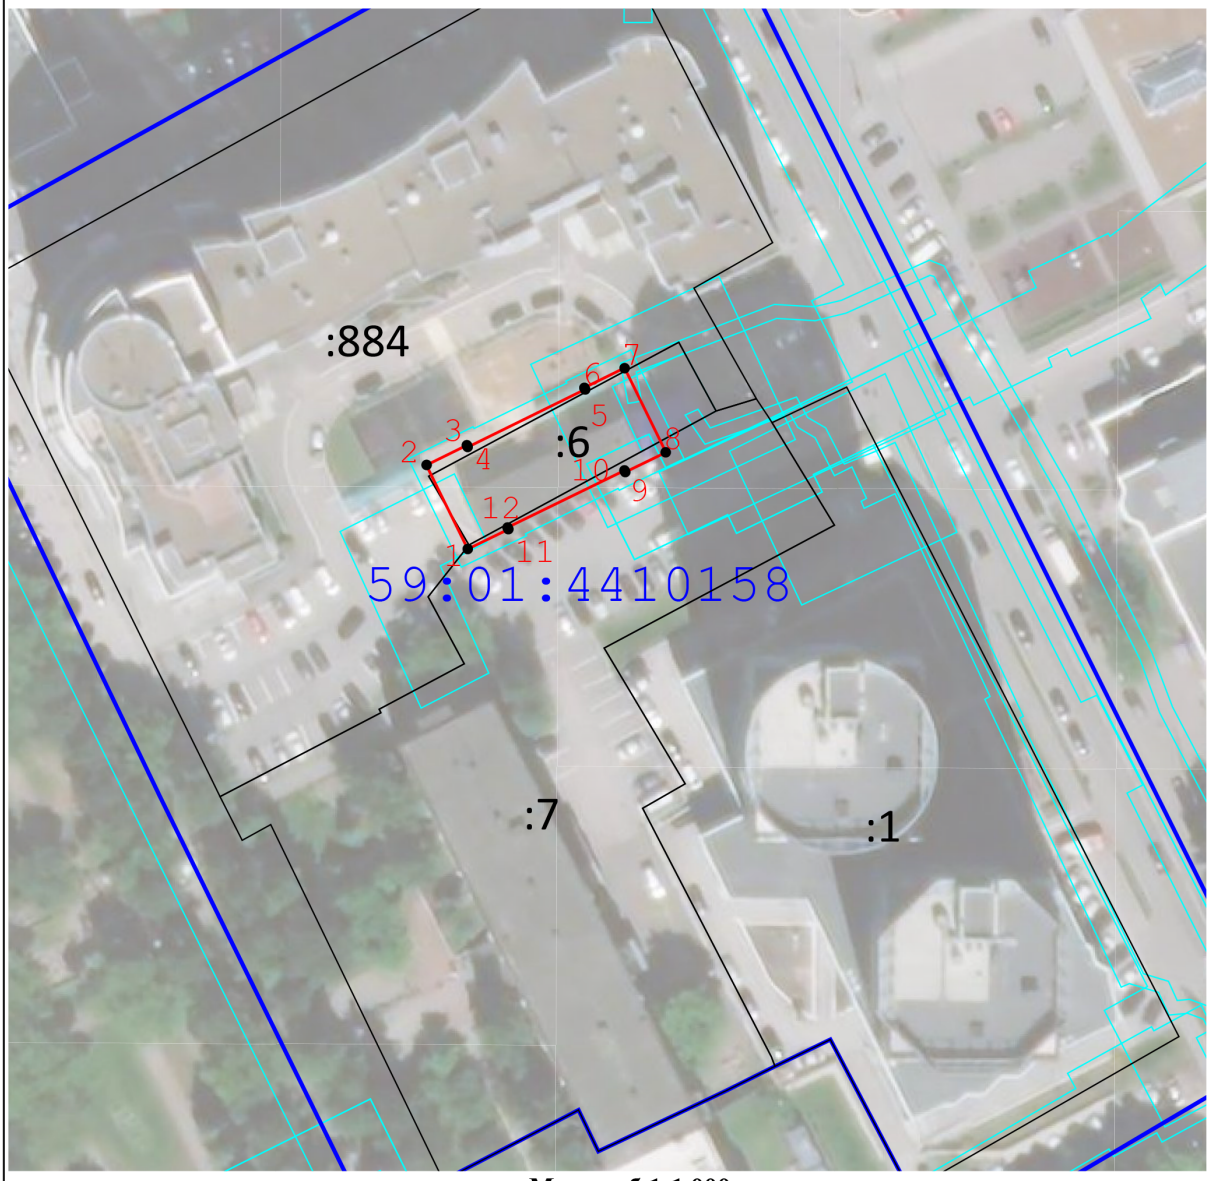

Масштаб 1:1 000

Используемые условные знаки и обозначения:

- Граница публичного сервитута
- 7 - Характерная точка публичного сервитута
- Существующая часть границы, имеющиеся в ГКН сведения о которой достаточны для определения ее местоположения
- Границы кадастрового деления
- Границы территориальных зон и зон с особыми условиями использования территорий

Подпись _____ Дата « 10 » августа 20 21 г.

Место для оттиска печати (при наличии) лица, составившего описание местоположения границ объекта

Прохождение границы		Описание прохождения границы
от точки	до точки	
1	2	3
—	—	—