РАЗДЕЛ ПЕРВЫЙ
ПРАВОВЫЕ АКТЫ

ПРАВОВЫЕ АКТЫ ТЕРРИТОРИАЛЬНЫХ ОРГАНОВ АДМИНИСТРАЦИИ ГОРОДА ПЕРМИ

Распоряжение главы администрации Индустриального района города Перми от 08.12.2023 № 059-16-01-03-222 «Об утверждении Программы профилактики рисков причинения вреда (ущерба) охраняемым законом ценностям при осуществлении муниципального земельного контроля на территории Индустриального района города Перми на 2024 год» 2

Распоряжение главы администрации Индустриального района города Перми от 18.12.2023 № 059-16-01-03-228 «Об утверждении Программы профилактики рисков причинения вреда (ущерба) охраняемым законом ценностям при осуществлении муниципального контроля в сфере благоустройства на территории Индустриального района города Перми на 2024 год» 8

Распоряжение главы администрации Кировского района города Перми от 19.12.2023 № 059-23-01-02-230 «Об утверждении Программы профилактики рисков причинения вреда (ущерба) охраняемым законом ценностям при осуществлении муниципального земельного контроля на территории Кировского района города Перми на 2024 год» 13

Распоряжение главы администрации Мотовилихинского района города Перми от 19.12.2023 № 059-36-01-05-286 «Об утверждении программы профилактики рисков причинения вреда (ущерба) охраняемым законом ценностям при осуществлении муниципального земельного контроля на территории Мотовилихинского района города Перми в 2024 году» 19

Распоряжение главы администрации Дзержинского района города Перми от 19.12.2023 № 059-07-01-05-334 «Об утверждении Программы профилактики рисков причинения вреда (ущерба) охраняемым законом ценностям при осуществлении муниципального земельного контроля на 2024 год» 24

Распоряжение главы администрации Свердловского района города Перми от 19.12.2023 № 059-39-01-01-539 «Об утверждении Программы профилактики рисков причинения вреда (ущерба) охраняемым законом ценностям при осуществлении муниципального земельного контроля на территории Свердловского района города Перми на 2024 год» 30

РАЗДЕЛ ВТОРОЙ
ОФИЦИАЛЬНАЯ ИНФОРМАЦИЯ

Извещение о проведении собрания о согласовании местоположения границ земельного участка 36

Извещение об установлении публичного сервитута 37

Информация о предоставлении земельного участка для индивидуального жилищного строительства 518

Информация о возможном установлении публичных сервитутов в отдельных целях в соответствии со статьей 39.42 Земельного кодекса Российской Федерации 521

График проведения прямых телефонных линий руководителями администрации города Перми в январе 2024 года 535

График проведения приемов граждан по личным вопросам руководителями администрации города Перми в январе 2024 года 537

Извещения о проведении собрания о согласовании местоположения границ земельных участков 540

РАЗДЕЛ ПЕРВЫЙ
ПРАВОВЫЕ АКТЫ

ПРАВОВЫЕ АКТЫ ТЕРРИТОРИАЛЬНЫХ ОРГАНОВ АДМИНИСТРАЦИИ ГОРОДА ПЕРМИ

АДМИНИСТРАЦИЯ ГОРОДА ПЕРМИ

ГЛАВА АДМИНИСТРАЦИИ ИНДУСТРИАЛЬНОГО РАЙОНА

РАСПОРЯЖЕНИЕ

08.12.2023 № 059-16-01-03-222

Об утверждении Программы профилактики рисков причинения вреда (ущерба) охраняемым законом ценностям при осуществлении муниципального земельного контроля на территории Индустриального района города Перми на 2024 год

В соответствии с Федеральным законом от 06 октября 2003 г. № 131-ФЗ «Об общих принципах организации местного самоуправления в Российской Федерации», Федеральным законом от 31 июля 2020 г. № 248-ФЗ «О государственном контроле (надзоре) и муниципальном контроле в Российской Федерации», постановлением Правительства Российской Федерации от 25 июня 2021 г. № 990 «Об утверждении Правил разработки и утверждения контрольными (надзорными) органами программы профилактики рисков причинения вреда (ущерба) охраняемым законом ценностям», решениями Пермской городской Думы от 29 января 2013 г. № 7 «О территориальных органах администрации города Перми», от 21 декабря 2021 г. № 299 «О муниципальном земельном контроле на территории города Перми»:

1. Утвердить прилагаемую Программу профилактики рисков причинении вреда (ущерба) охраняемым законом ценностям при осуществлении муниципального земельного контроля на территории Индустриального района города Перми на 2024 год (далее – Программа).

2. Отделу градостроительства, земельных и имущественных отношений администрации Индустриального района города Перми обеспечить выполнение Программы.

3. Общему отделу администрации Индустриального района города Перми в течении 5 рабочих дней со дня подписания настоящего распоряжение обеспечить опубликование настоящего распоряжения в печатном средстве массовой информации «Официальный бюллетень органов местного самоуправления муниципального образования город Пермь».

4. Сектору по работе с обращениями граждан и информированию населения администрации Индустриального района города Перми в течении 5 рабочих дней со дня подписания настоящего распоряжение обеспечить размещение настоящего распоряжения на официальном сайте администрации Индустриального района города Перми в информационно-телекоммуникационной сети Интернет.

5. Настоящее распоряжение вступает в силу со дня официального опубликования в печатном средстве массовой информации «Официальный бюллетень органов местного самоуправления муниципальное образования город Пермь».

6. Контроль за исполнением настоящего распоряжения возложить на первого заместителя главы администрации Индустриального района города Перми Безденежных Д.И.

Д.В. Дробинин

УТВЕРЖДЕНА
распоряжением главы администрации
Индустриального района г. Перми
от 08.12.2023 г. № 059-16-01-03-222

ПРОГРАММА ПРОФИЛАКТИКИ РИСКОВ ПРИЧИНЕНИЯ ВРЕДА (УЩЕРБА) ОХРАНЯЕМЫМ ЗАКОНОМ ЦЕННОСТЯМ ПРИ ОСУЩЕСТВЛЕНИИ МУНИЦИПАЛЬНОГО ЗЕМЕЛЬНОГО КОНТРОЛЯ НА 2024 ГОД

1. Программа профилактики рисков причинения вреда (ущерба) охраняемым законом ценностям (далее – программа профилактики) на 2024 год разработана в соответствии со статьей 44 Федерального закона от 31.07.2020 № 248-ФЗ «О государственном контроле (надзоре) и муниципальном контроле в Российской Федерации», постановлением Правительства РФ от 25.06.2021 № 990 «Об утверждении Правил разработки и утверждения контрольными (надзорными) органами программы профилактики рисков причинения вреда (ущерба) охраняемым законом ценностям».

2. Профилактика рисков причинения вреда (ущерба) охраняемым законом ценностям проводится в рамках осуществления муниципального земельного контроля.

3. Программа профилактики реализуется в 2024 году и содержит информацию о текущем состоянии осуществления муниципального земельного контроля, перечень профилактических мероприятий на 2024 год.

Раздел I. АНАЛИЗ ТЕКУЩЕГО СОСТОЯНИЯ ОСУЩЕСТВЛЕНИЯ МУНИЦИПАЛЬНОГО ЗЕМЕЛЬНОГО КОНТРОЛЯ, ОПИСАНИЕ ТЕКУЩЕГО УРОВНЯ РАЗВИТИЯ ПРОФИЛАКТИЧЕСКОЙ ДЕЯТЕЛЬНОСТИ КОНТРОЛЬНЫХ ОРГАНОВ, ХАРАКТЕРИСТИКА ПРОБЛЕМ, НА РЕШЕНИЕ КОТОРЫХ НАПРАВЛЕНА ПРОГРАММА ПРОФИЛАКТИКИ

4. В соответствии с пунктом 3.2.4.4 Типового положения о территориальном органе администрации города Перми (далее – территориальный орган), утвержденного решением Пермской городской Думы от 29.01.2013 № 7, территориальный орган осуществляет муниципальный земельный контроль в соответствии с действующим законодательством и нормативными правовыми актами города Перми.

5. Предметом муниципального земельного контроля является соблюдение юридическими лицами, индивидуальными предпринимателями, гражданами (далее – контролируемые лица) требований земельного законодательства в отношении объектов земельных отношений, за нарушение которых законодательством предусмотрена административная ответственность;

выполнение контролируемыми лицами предписаний уполномоченного органа об устранении выявленных нарушений требований земельного законодательства, вынесенных по результатам проведения контрольных мероприятий.

6. Сведения о проведенных в 2023 году мероприятиях по профилактике нарушений обязательных требований земельного законодательства:

Информирование контролируемых лиц и иных заинтересованных лиц по вопросам соблюдения обязательных требований посредством:

Размещение на официальном сайте органа муниципального земельного контроля в информационно-телекоммуникационной сети Интернет, в средствах массовой информации и в иных формах следующих сведений:

- тексты нормативных правовых актов, регулирующих осуществление муниципального земельного контроля;
- сведения об изменениях, внесенных в нормативные правовые акты, регулирующие осуществление муниципального земельного контроля, о сроках и порядке их вступления в силу;
- перечень нормативных правовых актов с указанием структурных единиц этих актов, содержащих обязательные требования, оценка соблюдения которых является предметом муниципального земельного контроля, а также информацию о мерах ответственности, применяемых при нарушении обязательных требований, с текстами в действующей редакции;
- перечень сведений, которые могут запрашиваться контрольным органом у контролируемого лица;
- утвержденные проверочные листы в формате, допускающем их использование для самообследования;
- перечень индикаторов риска нарушения требований земельного законодательства, порядок отнесения объектов контроля к категориям риска;
- перечень объектов контроля, учитываемых в рамках формирования ежегодного плана контрольных мероприятий, с указанием категории риска;
- программу профилактики рисков причинения вреда и план проведения плановых контрольных мероприятий;
- сведения о способах получения консультаций по вопросам соблюдения обязательных требований;
- сведения о применении контрольным (надзорным) органом мер стимулирования добросовестности контролируемых лиц;

-информацию о способах и процедуре самообследования (при ее наличии), в том числе методические рекомендации по проведению самообследования и подготовке декларации соблюдения обязательных требований, и информацию о декларациях соблюдения обязательных требований, представленных контролируемыми лицами;

- иные сведения, предусмотренные нормативными правовыми актами Российской Федерации, нормативными правовыми актами субъектов Российской Федерации, муниципальными правовыми актами и (или) программами профилактики рисков причинения вреда.

Консультирование контролируемых лиц и их представителей посредством дачи разъяснений по вопросам, связанным с организацией и осуществлением муниципального земельного контроля.

В адрес контролируемых лиц направлено 232 предостережения о недопустимости нарушения обязательных требований земельного законодательства в соответствии со статьей 8.2 Федерального закона от 26.12.2008 № 294-ФЗ «О защите прав юридических лиц и индивидуальных предпринимателей при осуществлении государственного контроля (надзора) и муниципального контроля».

В ходе осуществления муниципального контроля в соответствии с программой профилактики проведено 28 консультирований контролируемых лиц.

7. Сведения о проведенных в 2023 году мероприятиях по муниципальному земельному контролю:

В связи с постановлением Правительства РФ от 10.03.2022 № 366 «Об особенностях организации и осуществления государственного контроля (надзора), муниципального контроля» в 2023 году плановые контрольные (надзорные) мероприятия, плановые проверки при осуществлении видов государственного контроля (надзора), муниципального контроля, порядок организации и осуществления которых регулируется Федеральным законом «О государственном контроле (надзоре) и муниципальном контроле в Российской Федерации» и Федеральным законом «О защите прав юридических лиц и индивидуальных предпринимателей при осуществлении государственного контроля (надзора) и муниципального контроля» не проводились.

С учетом действующего законодательства в рамках осуществления полномочий по осуществлению муниципального земельного контроля:

• проведено 167 контрольных (надзорных) мероприятий без взаимодействия с контролируемым лицом;

• направлено 232 предостережения о недопустимости нарушения обязательных требований земельного законодательства (исполнено 29 предостережений);

• осуществлено 541 мероприятие по муниципальному земельному контролю в отношении земельных участков, расположенных в зонах ПК-1 – ПК-5;

• в рамках Постановления Администрации г. Перми от 07.09.2023 N 804 «Об утверждении Регламента взаимодействия департамента земельных отношений администрации города Перми с территориальными органами администрации города Перми при принятии решения о размещении объектов на землях или земельных участках без предоставления земельных участков и установления сервитута, публичного сервитута» проведено 14 выездных обследований по истечении 6 месяцев в даты принятия департаментом решения о размещении объектов.

8. Проблемы, на решение которых направлена программа профилактики:

повышение эффективности проводимой территориальными органами администрации работы по предупреждению нарушений юридическими и физическими лицами обязательных требований;

улучшение информационного обеспечения деятельности территориальных органов администрации по предупреждению нарушений юридическими и физическими лицами обязательных требований;

уменьшение общего числа нарушений юридическими и физическими лицами обязательных требований.

9. При осуществлении муниципального земельного контроля проведение профилактических мероприятий, направленных на снижение риска причинения вреда (ущерба), является приоритетным по отношению к проведению контрольных (надзорных) мероприятий.

В случае если при проведении профилактических мероприятий установлено, что объекты контроля представляют явную непосредственную угрозу причинения вреда (ущерба) охраняемым законом ценностям или такой вред (ущерб) причинен, должностное лицо органа муниципального земельного контроля незамедлительно направляет информацию об этом руководителю (заместителю руководителя) органа муниципального земельного контроля для принятия решения о проведении контрольных (надзорных) мероприятий.

Раздел II. ЦЕЛИ И ЗАДАЧИ РЕАЛИЗАЦИИ ПРОГРАММЫ ПРОФИЛАКТИКИ РИСКОВ ПРИЧИНЕНИЯ ВРЕДА (УЩЕРБА) ОХРАНЯЕМЫМ ЗАКОНОМ ЦЕННОСТЯМ В СФЕРЕ МУНИЦИПАЛЬНОГО ЗЕМЕЛЬНОГО КОНТРОЛЯ НА ТЕРРИТОРИИ ГОРОДА ПЕРМИ НА 2024 ГОД

10. Программа профилактики направлена на достижение следующих целей:

стимулирование добросовестного соблюдения обязательных требований всеми контролируемыми лицами;

устранение условий, причин и факторов, способных привести к нарушениям обязательных требований и (или) причинению вреда (ущерба) охраняемым законом ценностям;

создание условий для доведения обязательных требований до контролируемых лиц, повышение информированности о способах их соблюдения.

11. Основными задачами Программы профилактики являются:

укрепление системы профилактики рисков причинения вреда (ущерба) охраняемым законом ценностям путем активизации профилактической деятельности;

выявление причин, факторов и условий, способствующих нарушениям обязательных требований;

повышение правосознания и правовой культуры подконтрольных субъектов при соблюдении обязательных требований.

Раздел III. ПЕРЕЧЕНЬ ПРОФИЛАКТИЧЕСКИХ МЕРОПРИЯТИЙ, СРОКИ (ПЕРИОДИЧНОСТЬ) ИХ ПРОВЕДЕНИЯ НА 2024 ГОД

N п/п	Вид профилактического мероприятия	Наименование мероприятия	Срок реализации мероприятия	Ответственный исполнитель
1	2	3	4	5
1.	**Информирование** контролируемых лиц и иных заинтересованных лиц по вопросам соблюдения обязательных требований посредством	Размещение на официальном сайте органа муниципального земельного контроля в информационно-телекоммуникационной сети Интернет, в средствах массовой информации и в иных формах следующих сведений: - тексты нормативных правовых актов, регулирующих осуществление муниципального земельного контроля; - сведения об изменениях, внесенных в нормативные правовые акты, регулирующие осуществление муниципального земельного контроля, о сроках и порядке их вступления в силу; - перечень нормативных правовых актов с указанием структурных единиц этих актов, содержащих обязательные требования, оценка соблюдения которых является предметом муниципального земельного контроля, а также информацию о мерах ответственности, применяемых при нарушении обязательных требований, с текстами в действующей редакции; - утвержденные проверочные листы в формате, допускающем их использование для самообследования; - перечень индикаторов риска нарушения требований земельного законодательства, порядок отнесения объектов контроля к категориям риска; - перечень объектов контроля, учитываемых в рамках формирования ежегодного плана контрольных мероприятий, с указанием категории риска; - программу профилактики рисков причинения вреда и план проведения плановых контрольных мероприятий; - сведения о способах получения консультаций по вопросам соблюдения обязательных требований; - доклады, о виде муниципального контроля	При внесении изменений в законодательство	Сектор по работе с обращениями граждан и информированию населения, начальник отдела градостроительства, земельных и имущественных отношений, специалисты отдела.

2.	**Объявление предостережения**	Направление контролируемому лицу предостережения о недопустимости нарушения требований земельного законодательства	При наличии сведений о готовящихся нарушениях требований земельного законодательства или о признаках нарушений требований земельного законодательства и (или) в случае отсутствия подтвержденных данных о том, что нарушение требований земельного законодательства причинило вред (ущерб) охраняемым законом ценностям либо создало угрозу причинения вреда (ущерба) охраняемым законом ценностям	Начальник отдела градостроительства, земельных и имущественных отношений, специалисты отдела.
3.	**Консультирование**	Консультирование контролируемых лиц и их представителей посредством дачи разъяснений по вопросам, связанным с организацией и осуществлением муниципального земельного контроля: в устной форме *(по телефону, посредством видео-конференц-связи, на личном приеме, либо в ходе проведения профилактических мероприятий, контрольных мероприятий)*; в письменной форме *(в ответ на письменные обращения контролируемых лиц и их представителей о предоставлении информации об организации и осуществлении муниципального земельного контроля)*	Постоянно	Начальник отдела градостроительства, земельных и имущественных отношений, специалисты отдела. г. Пермь, ул. Мира, 15, каб. 314, 317, тел.: 227-91-17, тел.: 227-90-20 Часы приема: пн-чт с 9:00-18:00 Пт. с 9:00 до 17:00, обед с 13:00 до 14:00

Раздел IV. ПОКАЗАТЕЛИ РЕЗУЛЬТАТИВНОСТИ И ЭФФЕКТИВНОСТИ ПРОГРАММЫ ПРОФИЛАКТИКИ НА 2024 ГОД

N п/п	Наименование показателя	Целевой показатель
1	2	3
1.	Полнота информации, размещенной на официальном сайте контрольного органа в сети «Интернет» в соответствии с частью 3 статьи 46 Федерального закона от 31 июля 2021 г. № 248-ФЗ «О государственном контроле (надзоре) и муниципальном контроле в Российской Федерации»	100%
2.	Доля устраненных нарушений земельного законодательства, принятых контролируемыми лицами мерах к соблюдению требований земельного законодательства, от числа объявленных предостережений о недопустимости нарушения требований земельного законодательства	не менее 50%
3.	Доля лиц, получивших консультации, от общего количества обратившихся за консультациями	100 %

АДМИНИСТРАЦИЯ ГОРОДА ПЕРМИ

ГЛАВА АДМИНИСТРАЦИИ ИНДУСТРИАЛЬНОГО РАЙОНА

РАСПОРЯЖЕНИЕ

18.12.2023 № 059-16-01-03-228

Об утверждении Программы профилактики рисков причинения реда (ущерба) охраняемым законом енностям при осуществлении униципального контроля в сфере благоустройства на территории Индустриального района города Перми на 2024 год

В соответствии с Федеральным законом от 06 октября 2003 г. № 131-ФЗ «Об общих принципах организации местного самоуправления в Российской Федерации», Федеральным законом от 31 июля 2020 г. № 248-ФЗ «О государственном контроле (надзоре) и муниципальном контроле в Российской Федерации», постановлением Правительства Российской Федерации от 25 июня 2021 г. № 990 «Об утверждении Правил разработки и утверждения контрольными (надзорными) органами программы профилактики рисков причинения вреда (ущерба) охраняемым законом ценностям», решениями Пермской городской Думы от 29 января 2013 г. № 7 «О территориальных органах администрации города Перми», от 21 декабря 2021 г. № 319 «О муниципальном контроле в сфере благоустройства на территории города Перми»:

1. Утвердить прилагаемую Программу профилактики рисков причинении вреда (ущерба) охраняемым законом ценностям при осуществлении муниципального контроля в сфере благоустройства на территории Индустриального района города Перми на 2024 год (далее – Программа).

2. Должностным лицам администрации Индустриального района города Перми, уполномоченным на осуществление муниципального контроля в сфере благоустройства, обеспечить выполнение Программы.

3. Общему отделу администрации Индустриального района города Перми в течении 5 рабочих дней со дня подписания настоящего распоряжение обеспечить опубликование настоящего распоряжения в печатном средстве массовой информации «Официальный бюллетень органов местного самоуправления муниципального образования город Пермь».

4. Сектору по работе с обращениями граждан и информированию населения администрации Индустриального района города Перми в течении 5 рабочих дней со дня подписания настоящего распоряжение обеспечить размещение настоящего распоряжения на официальном сайте администрации Индустриального района города Перми в

информационно-телекоммуникационной сети Интернет.

5. Настоящее распоряжение вступает в силу со дня официального опубликования в печатном средстве массовой информации «Официальный бюллетень органов местного самоуправления муниципальное образования город Пермь».

6. Контроль за исполнением настоящего распоряжения возложить на первого заместителя главы администрации Индустриального района города Перми Безденежных Д.И.

Д.В. Дробинин

УТВЕРЖДЕНА
распоряжением главы администрации
Индустриального района города Перми
от 18.12.2023 № 059-16-01-03-228

ПРОГРАММА
ПРОФИЛАКТИКИ РИСКОВ ПРИЧИНЕНИЯ ВРЕДА (УЩЕРБА)
ОХРАНЯЕМЫМ ЗАКОНОМ ЦЕННОСТЯМ ПО МУНИЦИПАЛЬНОМУ КОНТРОЛЮ В СФЕРЕ БЛАГОУСТРОЙСТВА НА ТЕРРИТОРИИ ИНДУСТРИАЛЬНОГО РАЙОНА ГОРОДА ПЕРМИ НА 2024 ГОД

1. Программа профилактики рисков причинения вреда (ущерба) охраняемым законом ценностям (далее – Программа профилактики) на 2024 год разработана в соответствии со статьей 44 Федерального закона от 31.07.2020 № 248-ФЗ «О государственном контроле (надзоре) и муниципальном контроле в Российской Федерации», постановлением Правительства РФ от 25.06.2021 № 990 «Об утверждении Правил разработки и утверждения контрольными (надзорными) органами программы профилактики рисков причинения вреда (ущерба) охраняемым законом ценностям».

2. Профилактика рисков причинения вреда (ущерба) охраняемым законом ценностям проводится в рамках осуществления муниципального контроля в сфере благоустройства.

3. Программа профилактики реализуется в 2024 году и содержит информацию о текущем состоянии осуществления муниципального контроля в сфере благоустройства, перечень профилактических мероприятий на 2024 год.

Раздел I. АНАЛИЗ ТЕКУЩЕГО СОСТОЯНИЯ ОСУЩЕСТВЛЕНИЯ МУНИЦИПАЛЬНОГО КОНТРОЛЯ В СФЕРЕ БЛАГОУСТРОЙСТВА, ОПИСАНИЕ ТЕКУЩЕГО УРОВНЯ РАЗВИТИЯ ПРОФИЛАКТИЧЕСКОЙ ДЕЯТЕЛЬНОСТИ КОНТРОЛЬНЫХ ОРГАНОВ, ХАРАКТЕРИСТИКА ПРОБЛЕМ, НА РЕШЕНИЕ КОТОРЫХ НАПРАВЛЕНА ПРОГРАММА ПРОФИЛАКТИКИ

1. В соответствии с пунктом 3.5[1] Типового положения о территориальном органе администрации города Перми, утвержденного решением Пермской городской Думы от 29.01.2013 № 7, администрация Индустриального района города Перми осуществляет в пределах своей компетенции муниципальный контроль в сфере благоустройства на территории Индустриального района города Перми в соответствии с действующим законодательством и нормативными правовыми актами города Перми.

2. Предметом муниципального контроля в сфере благоустройства (далее – Муниципальный контроль) является соблюдение организациями, гражданами, в том числе осуществляющими предпринимательскую деятельность, Правил благоустройства территории города Перми, утвержденных решением Пермской городской Думы от 15.12.2020 № 277, в том числе требований к обеспечению доступности для инвалидов объектов социальной, инженерной и транспортной инфраструктур и предоставляемых услуг;

выполнение контролируемыми лицами предписаний уполномоченного органа об устранении выявленных нарушений обязательных требований Правил благоустройства территории города Перми, утвержденных решением Пермской городской Думы от 15.12.2020 № 277, вынесенных по результатам проведения контрольных мероприятий.

3. Объектами муниципального контроля являются: деятельность, действия (бездействие) контролируемых лиц, в рамках которых должны соблюдаться обязательные требования, в том числе предъявляемые к контролируемым лицам, осуществляющим деятельность, действия (бездействие),

результаты деятельности контролируемых лиц, в том числе продукция (товары), работы и услуги, к которым предъявляются обязательные требования,

здания, помещения, сооружения, линейные объекты, территории, включая водные, земельные и лесные участки, оборудование, устройства, предметы, материалы, компоненты природной среды, природные и природно-антропогенные объекты, другие объекты, которыми контролируемые лица владеют и (или) пользуются, компоненты природной среды, природные и природно-антропогенные объекты, не находящиеся во владении и (или) в пользовании граждан или орга-

низаций, к которым предъявляются обязательные требования (далее - производственные объекты).

Под контролируемыми лицами при осуществлении Муниципального контроля понимаются организации, граждане, в том числе осуществляющие предпринимательскую деятельность, действия (бездействие) или результаты деятельности, которых либо производственные объекты, находящиеся во владении и (или) в пользовании которых, подлежат Муниципальному контролю.

4. В рамках профилактики рисков причинения вреда (ущерба) охраняемым законом ценностям при осуществлении Муниципального контроля в соответствии с Программой профилактики рисков причинения вреда (ущерба) охраняемым законом ценностям по муниципальному контролю в сфере благоустройства на территории Индустриального района города Перми на 2024 год, планируется осуществление следующих мероприятий: информирование, консультирование, объявление предостережения.

Информирование контролируемых лиц и иных заинтересованных лиц по вопросам соблюдения обязательных требований Правил благоустройства территории города Перми осуществляется путем размещения на официальном сайте органа контроля в информационно-телекоммуникационной сети Интернет следующих сведений:

- тексты нормативных правовых актов, регулирующих осуществление муниципального контроля в сфере благоустройства;

- сведения об изменениях, внесенных в нормативные правовые акты, регулирующие осуществление муниципального контроля в сфере благоустройства, о сроках и порядке их вступления в силу;

- перечень нормативных правовых актов с указанием структурных единиц этих актов, содержащих обязательные требования, оценка соблюдения которых является предметом контроля, а также информацию о мерах ответственности, применяемых при нарушении обязательных требований, с текстами в действующей редакции;

- программа профилактики рисков причинения вреда (ущерба) охраняемым законом ценностям по муниципальному контролю в сфере благоустройства на территории Индустриального района города Перми на 2024 год;

- сведения о способах получения консультаций по вопросам соблюдения обязательных требований.

Консультирование контролируемых лиц и их представителей осуществляется по вопросам, связанным с организацией и осуществлением Муниципального контроля по телефону, на личном приеме либо в ходе проведения профилактических мероприятий, контрольных мероприятий.

Консультирование в письменной форме осуществляется в порядке и сроки, установленные Федеральным законом от 02.05.2006 № 59-ФЗ «О порядке рассмотрения обращений граждан Российской Федерации».

При наличии сведений о готовящихся нарушениях обязательных требований или признаках нарушений обязательных требований и (или) в случае отсутствия подтвержденных данных о том, что нарушение обязательных требований причинило вред (ущерб) охраняемым законом ценностям либо создало угрозу причинения вреда (ущерба) охраняемым законом ценностям, контролируемому лицу объявляется предостережение о недопустимости нарушения обязательных требований и предлагается принять меры по обеспечению соблюдения обязательных требований.

За истекший период 2023 года объявлено 480 предостережений, которые зарегистрированы в ФГИС «Единый реестр контрольных (надзорных) мероприятий».

5. В рамках осуществления муниципального контроля в сфере благоустройства на территории города Перми план проверок администрацией района на 2023 год не формировался. Плановые проверки в 2023 году не проводились.

Во исполнение постановления Правительства Российской Федерации от 10.03.2022 № 336 «Об особенностях организации и осуществления государственного контроля (надзора), муниципального контроля» (далее – Постановление) администрацией района проводятся контрольные (надзорные) мероприятия без взаимодействия (далее – КНМ).

За истекший период 2023 года поведено 480 КНМ (выездное обследование), по результатам которых объявлены предостережения и осуществлена процедура по согласованию 2 внеплановых проверок (инспекционный визит) с прокуратурой. Согласованы и проведены 2 внеплановые проверке, контролируемые лица присутствовали, по результатам проверки направлено предписание об устранении выявленных нарушений, нарушения устранены в установленные предписанием сроки.

6. Проблемы, на решение которых направлена программа профилактики: повышение эффективности проводимой администрацией Индустриального района города Перми работы по предупреждению нарушений организациями, гражданами, в том числе осуществляющими предпринимательскую деятельность обязательных требований Правил благоустройства территории города Перми;

улучшение информационного обеспечения деятельности территориального органа по предупреждению нарушений организациями, гражданами, в том числе осуществляющими предпринимательскую деятельность обязательных требований;

уменьшение общего числа нарушений организациями, гражданами, в том числе осуществляющими предпринимательскую деятельность обязательных требований.

7. Профилактические мероприятия проводятся администрацией Индустриального района города Перми в целях стимулирования добросовестного соблюдения обязательных требований контролируемыми лицами, устранения условий, причин и факторов, способных привести к нарушениям обязательных требований и (или) причинению вреда (ущерба) охраняемым законом ценностям, а также создания условий для доведения обязательных требований до

контролируемых лиц, повышения информированности о способах их соблюдения.

Проведение профилактических мероприятий, направленных на снижение риска причинения вреда (ущерба), является приоритетным по отношению к проведению контрольных мероприятий.

Раздел II. ЦЕЛИ И ЗАДАЧИ РЕАЛИЗАЦИИ ПРОГРАММЫ ПРОФИЛАКТИКИ РИСКОВ ПРИЧИНЕНИЯ ВРЕДА (УЩЕРБА) ОХРАНЯЕМЫМ ЗАКОНОМ ЦЕННОСТЯМ ПРИ ОСУЩЕСТВЛЕНИИ МУНИЦИПАЛЬНОГО КОНТРОЛЯ В СФЕРЕ БЛАГОУСТРОЙСТВА НА ТЕРРИТОРИИ ГОРОДА ПЕРМИ НА 2024 ГОД

1. Программа профилактики направлена на достижение следующих целей:

стимулирование добросовестного соблюдения обязательных требований всеми контролируемыми лицами;

устранение условий, причин и факторов, способных привести к нарушениям обязательных требований и (или) причинению вреда (ущерба) охраняемым законом ценностям;

создание условий для доведения обязательных требований до контролируемых лиц, повышение информированности о способах их соблюдения.

2. Основными задачами Программы профилактики являются:

укрепление системы профилактики рисков причинения вреда (ущерба) охраняемым законом ценностям путем активизации профилактической деятельности;

выявление причин, факторов и условий, способствующих нарушениям обязательных требований;

повышение правосознания и правовой культуры подконтрольных субъектов при соблюдении обязательных требований.

Раздел III. ПЕРЕЧЕНЬ ПРОФИЛАКТИЧЕСКИХ МЕРОПРИЯТИЙ, СРОКИ (ПЕРИОДИЧНОСТЬ) ИХ ПРОВЕДЕНИЯ НА 2024 ГОД

№ п/п	Вид профилактического мероприятия	Наименование мероприятия	Срок реализации мероприятия	Ответственный исполнитель
1	2	3	4	5
1	**Информирование**	Размещение на официальном сайте территориального органа в информационно-телекоммуникационной сети Интернет, в средствах массовой информации и в иных формах следующих сведений: - тексты нормативных правовых актов, регулирующих осуществление муниципального контроля в сфере благоустройства; - сведения об изменениях, внесенных в нормативные правовые акты, регулирующие осуществление муниципального контроля в сфере благоустройства, о сроках и порядке их вступления в силу; - перечень нормативных правовых актов с указанием структурных единиц этих актов, содержащих обязательные требования, оценка соблюдения которых является предметом муниципального контроля в сфере благоустройства, а также информацию о мерах ответственности, применяемых при нарушении обязательных требований, с текстами в действующей редакции; - программу профилактики рисков причинения вреда; - сведения о способах получения консультаций по вопросам соблюдения обязательных требований;	При внесении изменений в законодательство	Должностные лица, уполномоченные на осуществление Муниципального контроля в сфере благоустройства

2	**Консультирование**	Осуществляется по обращениям контролируемых лиц и их представителей по вопросам, связанным с организацией и осуществлением муниципального контроля в сфере благоустройства. Консультирование осуществляется без взимания платы. Консультирование может осуществляться уполномоченным должностным лицом администрации района, сотрудниками администрации района по телефону, посредством видео-конференц-связи, на личном приеме, либо в ходе проведения профилактических мероприятий, контрольных мероприятий. Консультирование осуществляется по следующим вопросам: организация и осуществление муниципального контроля в сфере благоустройства; порядок осуществления профилактических, контрольных мероприятий. Консультирование в письменной форме осуществляется в следующих случаях: контролируемым лицом представлен письменный запрос о предоставлении письменного ответа по вопросам консультирования; за время консультирования предоставить ответ на поставленные вопросы невозможно; ответ на поставленные вопросы требует дополнительного запроса сведений от органов власти или иных лиц.	Постоянно	Должностные лица, уполномоченные на осуществление муниципального контроля в сфере благоустройства
3	**Объявление предостережения**	При поступлении в администрацию района сведений о готовящихся или возможных нарушениях обязательных требований, контролируемому лицу объявляется предостережение о недопустимости нарушения обязательных требований и предлагается принять меры по обеспечению соблюдения обязательных требований.	При наличии сведений о готовящихся нарушениях требований Правил благоустройства или о признаках нарушений требований Правил благоустройства и (или) в случае отсутствия подтвержденных данных о том, что нарушение требований Правил благоустройства причинило вред (ущерб) охраняемым законом ценностям либо создало угрозу причинения вреда (ущерба) охраняемым законом ценностям	Должностные лица, уполномоченные на осуществление муниципального контроля в сфере благоустройства

Раздел IV. ПОКАЗАТЕЛИ РЕЗУЛЬТАТИВНОСТИ И ЭФФЕКТИВНОСТИ ПРОГРАММЫ ПРОФИЛАКТИКИ НА 2024 ГОД

№ п/п	Наименование показателя	Целевой показатель
1	2	3
1	Полнота информации, размещенной на официальном сайте контрольного органа в сети «Интернет» в соответствии с частью 3 статьи 46 Федерального закона от 31 июля 2021 г. № 248-ФЗ «О государственном контроле (надзоре) и муниципальном контроле в Российской Федерации»	100%
2	Доля лиц, получивших консультации, от общего количества обратившихся за консультациями	100%
3	Доля предостережений о недопустимости нарушения обязательных требований, по которым контролируемыми лицами в установленный срок обеспечено соблюдение обязательных требований, указанных в таком предостережении, от общего числа объявленных предостережений о недопустимости нарушения обязательных требований	Не менее 80%

АДМИНИСТРАЦИЯ ГОРОДА ПЕРМИ

ГЛАВА АДМИНИСТРАЦИИ КИРОВСКОГО РАЙОНА

РАСПОРЯЖЕНИЕ

19.12.2023 № 059-23-01-02-230

Об утверждении Программы профилактики рисков причинения вреда (ущерба) охраняемым законом ценностям при осуществлении муниципального земельного контроля на территории Кировского района города Перми на 2024 год

В соответствии с Федеральным законом от 06 октября 2003 г. № 131-ФЗ «Об общих принципах организации местного самоуправления в Российской Федерации», Федеральным законом от 31 июля 2020 г. № 248-ФЗ «О государственном контроле (надзоре) и муниципальном контроле в Российской Федерации», постановлением Правительства Российской Федерации от 25 июня 2021 г. № 990 «Об утверждении Правил разработки и утверждения контрольными (надзорными) органами программы профилактики рисков причинения вреда (ущерба) охраняемым законом ценностям», решениями Пермской городской Думы от 29 января 2013 г. № 7 «О территориальных органах администрации города Перми», от 21 декабря 2021 г. № 299 «О муниципальном земельном контроле на территории города Перми»:

1. Утвердить прилагаемую Программу профилактики рисков причинения вреда (ущерба) охраняемым законом ценностям при осуществлении муниципального земельного контроля на территории Кировского района города Перми на 2024 год (далее – Программа).

2. Сектору градостроительства, земельных и имущественных отношений администрации Кировского района города Перми обеспечить выполнение Программы.

3. Сектору по работе с обращениями граждан и информированию населения администрации Кировского района города Перми обеспечить опубликование (обнародование) настоящего распоряжения на официальном сайте администрации Кировского района город Пермь в информационно - телекоммуникационной сети Интернет в течение 3 дней со дня вступления настоящего распоряжения в законную силу.

4. Настоящее распоряжение вступает в силу со дня официального опубликования в печатном средстве массовой информации «Официальный бюллетень органов местного самоуправления муниципального образования город Пермь».

5. Общему отделу администрации Кировского района города Перми обеспечить опубликование настоящего распоряжения в печатном средстве массовой информации «Официальный бюллетень органов местного самоуправления

муниципального образования город Пермь».

6. Контроль за исполнением настоящего распоряжения возложить на первого заместителя главы администрации Кировского района города Перми Ракинцева А.А.

И.о. главы администрации
Кировского района города Пермиё А.А. Ракинцев

УТВЕРЖДЕНА
распоряжением и.о. главы администрации
Кировского района города Перми
от 19.12.2023 № 059-23-01-02-230

ПРОГРАММА
профилактики рисков причинения вреда (ущерба) охраняемым законом ценностям при осуществлении муниципального земельного контроля на территории Кировского района города Перми на 2024 год

1. Программа профилактики рисков причинения вреда (ущерба) охраняемым законом ценностям (далее – программа профилактики) на 2023 год разработана в соответствии со статьей 44 Федерального закона от 31.07.2020 № 248-ФЗ «О государственном контроле (надзоре) и муниципальном контроле в Российской Федерации», постановлением Правительства РФ от 25.06.2021 № 990 «Об утверждении Правил разработки и утверждения контрольными (надзорными) органами программы профилактики рисков причинения вреда (ущерба) охраняемым законом ценностям».

2. Профилактика рисков причинения вреда (ущерба) охраняемым законом ценностям проводится в рамках осуществления муниципального земельного контроля.

3. Программа профилактики реализуется в 2024 году, содержит информацию о текущем состоянии осуществления муниципального земельного контроля, перечень профилактических мероприятий на 2024 год.

I. Анализ текущего состояния осуществления муниципального земельного контроля, описание текущего уровня развития профилактической деятельности контрольных органов, характеристика проблем, на решение которых направлена программа профилактики

1.1. В соответствии с пунктом 3.2.4.4 Типового положения о территориальном органе администрации города Перми (далее – территориальный орган), утвержденного решением Пермской городской Думы от 29.01.2013 № 7, территориальный орган осуществляет муниципальный земельный контроль в соответствии с действующим законодательством и нормативными правовыми актами города Перми.

1.2. Предметом муниципального земельного контроля является соблюдение юридическими лицами, индивидуальными предпринимателями, гражданами (далее – контролируемые лица) требований земельного законодательства в отношении объектов земельных отношений, за нарушение которых законодательством предусмотрена административная ответственность;

выполнение контролируемыми лицами предписаний уполномоченного органа об устранении выявленных нарушений требований земельного законодательства, вынесенных по результатам проведения контрольных мероприятий.

1.3. Сведения о проведенных в 2023 году мероприятиях по профилактике нарушений обязательных требований земельного законодательства:

Информирование контролируемых лиц и иных заинтересованных лиц по вопросам соблюдения обязательных требований посредством:

Размещение на официальном сайте органа муниципального земельного контроля в информационно-телекоммуникационной сети Интернет, в средствах массовой информации и в иных формах следующих сведений:

- тексты нормативных правовых актов, регулирующих осуществление муниципального земельного контроля;
- сведения об изменениях, внесенных в нормативные правовые акты, регулирующие осуществление муниципального земельного контроля, о сроках и порядке их вступления в силу;
- перечень нормативных правовых актов с указанием структурных единиц этих актов, содержащих обязательные требования, оценка соблюдения которых является предметом муниципального земельного контроля, а также информацию о мерах ответственности, применяемых при нарушении обязательных требований, с текстами в действующей редакции;
- перечень сведений, которые могут запрашиваться контрольным органом у контролируемого лица;
- утвержденные проверочные листы в формате, допускающем их использование для самообследования;
- перечень индикаторов риска нарушения требований земельного законодательства, порядок отнесения объектов

контроля к категориям риска;

- перечень объектов контроля, учитываемых в рамках формирования ежегодного плана контрольных мероприятий, с указанием категории риска;

- программу профилактики рисков причинения вреда и план проведения плановых контрольных мероприятий;

- сведения о способах получения консультаций по вопросам соблюдения обязательных требований;

- сведения о применении контрольным (надзорным) органом мер стимулирования добросовестности контролируемых лиц;

- сведения о порядке досудебного обжалования решений контрольного (надзорного) органа, действий (бездействия) его должностных лиц;

- информацию о способах и процедуре самообследования (при ее наличии), в том числе методические рекомендации по проведению самообследования и подготовке декларации соблюдения обязательных требований, и информацию о декларациях соблюдения обязательных требований, представленных контролируемыми лицами;

- иные сведения, предусмотренные нормативными правовыми актами Российской Федерации, нормативными правовыми актами субъектов Российской Федерации, муниципальными правовыми актами и (или) программами профилактики рисков причинения вреда.

- обобщение практики осуществления муниципального земельного контроля на территории города Перми с рекомендациями в отношении мер, которые должны применяться юридическими лицами, индивидуальными предпринимателями в целях недопущения таких нарушений.

Консультирование контролируемых лиц и их представителей посредством дачи разъяснений по вопросам, связанным с организацией и осуществлением муниципального земельного контроля.

Направление предостережений о недопустимости нарушения обязательных требований земельного законодательства в соответствии со статьей 8.2 Федерального закона от 26.12.2008 № 294-ФЗ «О защите прав юридических лиц и индивидуальных предпринимателей при осуществлении государственного контроля (надзора) и муниципального контроля».

Направлено 91 предостережения о недопустимости нарушения обязательных требований земельного законодательства

1.4. Сведения о проведенных в 2023 году мероприятиях по муниципальному земельному контролю:

проведено 82 контрольных (надзорных) мероприятий без взаимодействия с контролируемым лицом;

проведено 69 выездных обследований земельных участков;

проведено 730 наблюдений за соблюдением обязательных требований земельного законодательства территориальных зон ПК-1-ПК-5.

В соответствии с постановлением Правительства РФ от 10.03.2022 № 336 «Об особенностях организации и осуществления государственного контроля (надзора), муниципального контроля» плановые, внеплановые контрольные (надзорные) мероприятия по муниципальному земельному контролю в 2023 году не проводились.

1.5. Проблемы, на решение которых направлена программа профилактики:

повышение эффективности проводимой территориальными органами администрации работы по предупреждению нарушений юридическими и физическими лицами обязательных требований;

улучшение информационного обеспечения деятельности территориальных органов администрации по предупреждению нарушений юридическими и физическими лицами обязательных требований;

уменьшение общего числа нарушений юридическими и физическими лицами обязательных требований.

1.6. При осуществлении муниципального земельного контроля проведение профилактических мероприятий, направленных на снижение риска причинения вреда (ущерба), является приоритетным по отношению к проведению контрольных (надзорных) мероприятий.

В случае если при проведении профилактических мероприятий установлено, что объекты контроля представляют явную непосредственную угрозу причинения вреда (ущерба) охраняемым законом ценностям или такой вред (ущерб) причинен, должностное лицо органа муниципального земельного контроля незамедлительно направляет информацию об этом руководителю (заместителю руководителя) органа муниципального земельного контроля для принятия решения о проведении контрольных (надзорных) мероприятий.

II. Цели и задачи реализации программы профилактики рисков причинения вреда (ущерба) охраняемым законом ценностям в сфере муниципального земельного контроля на территории города Перми на 2024 год

2.1. Программа профилактики направлена на достижение следующих целей:

стимулирование добросовестного соблюдения обязательных требований всеми контролируемыми лицами;

устранение условий, причин и факторов, способных привести к нарушениям обязательных требований и (или) причинению вреда (ущерба) охраняемым законом ценностям;

создание условий для доведения обязательных требований до контролируемых лиц, повышение информированности о способах их соблюдения.

2.2. Основными задачами Программы профилактики являются:

укрепление системы профилактики рисков причинения вреда (ущерба) охраняемым законом ценностям путем активизации профилактической деятельности;

выявление причин, факторов и условий, способствующих нарушениям обязательных требований;

повышение правосознания и правовой культуры подконтрольных субъектов при соблюдении обязательных требований.

III. Перечень профилактических мероприятий, сроки (периодичность) их проведения на 2024 год

N п/п	Вид профилактического мероприятия	Наименование мероприятия	Срок реализации мероприятия	Ответственный исполнитель
1	2	3	4	5
1.	Информирование контролируемых лиц и иных заинтересованных лиц по вопросам соблюдения обязательных требований посредством	Размещение на официальном сайте органа муниципального земельного контроля в информационно-телекоммуникационной сети Интернет, в средствах массовой информации и в иных формах следующих сведений: - тексты нормативных правовых актов, регулирующих осуществление муниципального земельного контроля; - сведения об изменениях, внесенных в нормативные правовые акты, регулирующие осуществление муниципального земельного контроля, о сроках и порядке их вступления в силу; - перечень нормативных правовых актов с указанием структурных единиц этих актов, содержащих обязательные требования, оценка соблюдения которых является предметом муниципального земельного контроля, а также информацию о мерах ответственности, применяемых при нарушении обязательных требований, с текстами в действующей редакции; - перечень сведений, которые могут запрашиваться контрольным органом у контролируемого лица; - утвержденные проверочные листы в формате, допускающем их использование для самообследования; - перечень индикаторов риска нарушения требований земельного законодательства, порядок отнесения объектов контроля к категориям риска; - перечень объектов контроля, учитываемых в рамках формирования ежегодного плана контрольных мероприятий, с указанием категории риска; - сведения о способах получения консультаций по вопросам соблюдения обязательных требований; - сведения о применении контрольным (надзорным) органом мер стимулирования добросовестности контролируемых лиц; -информацию о способах и процедуре самообследования (при ее наличии), в том числе методические рекомендации по проведению самообследования и подготовке декларации соблюдения обязательных требований, и информацию о декларациях соблюдения обязательных требований, представленных контролируемыми лицами; - программу профилактики рисков причинения вреда и план проведения плановых контрольных мероприятий; - доклады, содержащие результаты обобщения правоприменительной практики органа муниципального земельного контроля; - доклады о государственном контроле (надзоре), муниципальном контроле; - иные сведения, предусмотренные нормативными правовыми актами Российской Федерации, нормативными правовыми актами субъектов Российской Федерации, муниципальными правовыми актами и (или) программами профилактики рисков причинения вреда.	При внесении изменений в законодательство 15.03.2024	Начальник сектора градостроительства земельных и имущественных отношений администрации Кировского района г. Перми, Главный специалист сектора градостроительства земельных и имущественных отношений администрации Кировского района г. Перми

1	2	3	4	5
2.	Объявление предостережения	Направление контролируемому лицу предостережения о недопустимости нарушения требований земельного законодательства	При наличии сведений о готовящихся нарушениях требований земельного законодательства или о признаках нарушений требований земельного законодательства и (или) в случае отсутствия подтвержденных данных о том, что нарушение требований земельного законодательства причинило вред (ущерб) охраняемым законом ценностям либо создало угрозу причинения вреда (ущерба) охраняемым законом ценностям	Глава администрации Кировского района города Перми, первый заместитель главы администрации Кировского района города Перми, Начальник сектора градостроительства земельных и имущественных отношений администрации Кировского района г. Перми Главный специалист сектора градостроительства земельных и имущественных отношений администрации Кировского района г. Перми
3.	Консультирование	Консультирование контролируемых лиц и их представителей осуществляется руководителем территориального органа, первым заместителем руководителя территориального органа, должностными лицами территориального органа посредством дачи разъяснений по вопросам, связанных с организацией и осуществлением муниципального земельного контроля по следующим вопросам: - организация и осуществление муниципального контроля; - порядок осуществления профилактических, контрольных мероприятий: в устной форме (по телефону 205-62-04, 205-62-22 на личном приеме по адресу: г. Пермь, ул. Кировоградская, 33, кабинет №7, либо в ходе проведения профилактических мероприятий, контрольных мероприятий); в письменной форме (в ответ на письменные обращения контролируемых лиц и их представителей о предоставлении информации об организации и осуществлении муниципального земельного контроля). Консультирование осуществляется без взимания платы.	Постоянно	Глава администрации Кировского района города Перми, первый заместитель главы администрации Кировского района города Перми, начальник сектора градостроительства, земельных и имущественных отношений администрации Кировского района города Перми, главный специалист сектора градостроительства земельных и имущественных отношений администрации Кировского района г. Перми

IV. Показатели результативности и эффективности программы профилактики на 2024 год

N п/п	Наименование показателя	Целевой показатель
1	2	3
1.	Полнота информации, размещенной на официальном сайте контрольного органа в сети «Интернет» в соответствии с частью 3 статьи 46 Федерального закона от 31 июля 2021 г. № 248-ФЗ «О государственном контроле (надзоре) и муниципальном контроле в Российской Федерации»	100%
2.	Доля устраненных нарушений земельного законодательства, принятых контролируемыми лицами мерах к соблюдению требований земельного законодательства, от числа объявленных предостережений о недопустимости нарушения требований земельного законодательства	не менее 40%
3.	Доля лиц, получивших консультации, от общего количества обратившихся за консультациями	100 %

АДМИНИСТРАЦИЯ ГОРОДА ПЕРМИ

ГЛАВА АДМИНИСТРАЦИИ МОТОВИЛИХИНСКОГО РАЙОНА

РАСПОРЯЖЕНИЕ

19.12.2023 № 059-36-01-05-286

Об утверждении программы профилактики рисков причинения вреда (ущерба) охраняемым законом ценностям при осуществлении муниципального земельного контроля на территории Мотовилихинского района города Перми в 2024 году

В соответствии с Федеральными законами от 06 октября 2003 г. № 131-ФЗ «Об общих принципах организации местного самоуправления в Российской Федерации», от 31 июля 2020 г. № 248-ФЗ «О государственном контроле (надзоре) и муниципальном контроле в Российской Федерации», постановлением Правительства Российской Федерации от 25 июня 2021 г. № 990 «Об утверждении Правил разработки и утверждения контрольными (надзорными) органами программы профилактики рисков причинения вреда (ущерба) охраняемым законам ценностям», решением Пермской городской Думы от 29 января 2013 г. № 7 «О территориальных органах администрации города Перми»:

1. Утвердить прилагаемую Программу профилактики рисков причинения вреда (ущерба) охраняемым законом ценностям при осуществлении муниципального земельного контроля на территории Мотовилихинского района города Перми в 2024 году (далее Программа).

2. Отделу градостроительства, земельных и имущественных отношений администрации Мотовилихинского района города Перми обеспечить выполнение Программы.

3. Сектору по работе с обращениями граждан и информированию населения администрации Мотовилихинского района города Перми обеспечить опубликование (обнародование) настоящего распоряжения на официальном сайте администрации Мотовилихинского района города Перми в информационно-телекоммуникационной сети Интернет в течение 5 дней со дня подписания настоящего распоряжения.

4. Общему отделу администрации Мотовилихинского района города Перми обеспечить опубликование настоящего распоряжения в печатном средстве массовой информации «Официальный бюллетень органов местного самоуправления муниципального образования город Пермь».

5. Настоящее распоряжение вступает в силу со дня официального опубликования в печатном средстве массовой информации «Официальный бюллетень органов местного самоуправления муниципального образования город Пермь».

6. Контроль за исполнением настоящего распоряжения возложить на исполняющего обязанности первого заместителя главы администрации Мотовилихинского района города Перми Трипалина Г.А.

И.Б. Сальников

УТВЕРЖДЕНА
распоряжением главы администрации
Мотовилихинского района города Перми
от 19.12.2023 № 059-36-01-05-286

ПРОГРАММА
ПРОФИЛАКТИКИ РИСКОВ ПРИЧИНЕНИЯ ВРЕДА (УЩЕРБА) ОХРАНЯЕМЫМ ЗАКОНОМ ЦЕННОСТЯМ ПРИ ОСУЩЕСТВЛЕНИИ МУНИЦИПАЛЬНОГО ЗЕМЕЛЬНОГО КОНТРОЛЯ НА 2024 ГОД

1. Программа профилактики рисков причинения вреда (ущерба) охраняемым законом ценностям (далее – программа профилактики) на 2024 год разработана в соответствии со статьей 44 Федерального закона от 31.07.2020 № 248-ФЗ «О государственном контроле (надзоре) и муниципальном контроле в Российской Федерации», постановлением Правительства РФ от 25.06.2021 № 990 «Об утверждении Правил разработки и утверждения контрольными (надзорными) органами программы профилактики рисков причинения вреда (ущерба) охраняемым законом ценностям».

2. Профилактика рисков причинения вреда (ущерба) охраняемым законом ценностям проводится в рамках осуществления муниципального земельного контроля.

3. Программа профилактики реализуется в 2024 году и содержит информацию о текущем состоянии осуществления муниципального земельного контроля, перечень профилактических мероприятий на 2023 год.

Раздел I. АНАЛИЗ ТЕКУЩЕГО СОСТОЯНИЯ ОСУЩЕСТВЛЕНИЯ МУНИЦИПАЛЬНОГО ЗЕМЕЛЬНОГО КОНТРОЛЯ, ОПИСАНИЕ ТЕКУЩЕГО УРОВНЯ РАЗВИТИЯ ПРОФИЛАКТИЧЕСКОЙ ДЕЯТЕЛЬНОСТИ КОНТРОЛЬНЫХ ОРГАНОВ, ХАРАКТЕРИСТИКА ПРОБЛЕМ, НА РЕШЕНИЕ КОТОРЫХ НАПРАВЛЕНА ПРОГРАММА ПРОФИЛАКТИКИ

1. В соответствии с пунктом 3.2.4.4 Типового положения о территориальном органе администрации города Перми (далее – территориальный орган), утвержденного решением Пермской городской Думы от 29.01.2013 № 7, территориальный орган осуществляет муниципальный земельный контроль в соответствии с действующим законодательством и нормативными правовыми актами города Перми.

2. Предметом муниципального земельного контроля является соблюдение юридическими лицами, индивидуальными предпринимателями, гражданами (далее – контролируемые лица) требований земельного законодательства в отношении объектов земельных отношений, за нарушение которых законодательством предусмотрена административная ответственность;

выполнение контролируемыми лицами предписаний уполномоченного органа об устранении выявленных нарушений требований земельного законодательства, вынесенных по результатам проведения контрольных мероприятий.

3. Сведения о проведенных в 2023 году мероприятиях по профилактике нарушений обязательных требований земельного законодательства.

3.1. Количество выданных предостережений о недопустимости нарушения обязательных требований земельного законодательства – 151.

3.2. Количество письменных разъяснений контролируемым лицам - 123

3.3. Количество устных разъяснений контролируемым лицам – 299.

4. Проблемы, на решение которых направлена программа профилактики:

повышение эффективности проводимой территориальными органами администрации работы по предупреждению нарушений юридическими и физическими лицами обязательных требований;

улучшение информационного обеспечения деятельности территориальных органов администрации по предупреждению нарушений юридическими и физическими лицами обязательных требований;

уменьшение общего числа нарушений юридическими и физическими лицами обязательных требований.

5. При осуществлении муниципального земельного контроля проведение профилактических мероприятий, направленных на снижение риска причинения вреда (ущерба), является приоритетным по отношению к проведению контрольных (надзорных) мероприятий.

В случае если при проведении профилактических мероприятий установлено, что объекты контроля представляют явную непосредственную угрозу причинения вреда (ущерба) охраняемым законом ценностям или такой вред (ущерб)

причинен, должностное лицо органа муниципального земельного контроля незамедлительно направляет информацию об этом руководителю (заместителю руководителя) органа муниципального земельного контроля для принятия решения о проведении контрольных (надзорных) мероприятий.

Раздел II. ЦЕЛИ И ЗАДАЧИ РЕАЛИЗАЦИИ ПРОГРАММЫ ПРОФИЛАКТИКИ РИСКОВ ПРИЧИНЕНИЯ ВРЕДА (УЩЕРБА) ОХРАНЯЕМЫМ ЗАКОНОМ ЦЕННОСТЯМ В СФЕРЕ МУНИЦИПАЛЬНОГО ЗЕМЕЛЬНОГО КОНТРОЛЯ НА ТЕРРИТОРИИ ГОРОДА ПЕРМИ НА 2024 ГОД

1. Программа профилактики направлена на достижение следующих целей:

стимулирование добросовестного соблюдения обязательных требований всеми контролируемыми лицами;

устранение условий, причин и факторов, способных привести к нарушениям обязательных требований и (или) причинению вреда (ущерба) охраняемым законом ценностям;

создание условий для доведения обязательных требований до контролируемых лиц, повышение информированности о способах их соблюдения.

2. Основными задачами Программы профилактики являются:

укрепление системы профилактики рисков причинения вреда (ущерба) охраняемым законом ценностям путем активизации профилактической деятельности;

выявление причин, факторов и условий, способствующих нарушениям обязательных требований;

повышение правосознания и правовой культуры подконтрольных субъектов при соблюдении обязательных требований.

Раздел III. ПЕРЕЧЕНЬ ПРОФИЛАКТИЧЕСКИХ МЕРОПРИЯТИЙ, СРОКИ (ПЕРИОДИЧНОСТЬ) ИХ ПРОВЕДЕНИЯ НА 2024 ГОД

N п/п	Вид профилактического мероприятия	Наименование мероприятия	Срок реализации мероприятия	Ответственный исполнитель
1	2	3	4	5
1.	**Информирование** контролируемых лиц и иных заинтересованных лиц по вопросам соблюдения обязательных требований посредством	Размещение на официальном сайте органа муниципального земельного контроля в информационно-телекоммуникационной сети Интернет, в средствах массовой информации и в иных формах следующих сведений: - тексты нормативных правовых актов, регулирующих осуществление муниципального земельного контроля; - сведения об изменениях, внесенных в нормативные правовые акты, регулирующие осуществление муниципального земельного контроля, о сроках и порядке их вступления в силу; - перечень нормативных правовых актов с указанием структурных единиц этих актов, содержащих обязательные требования, оценка соблюдения которых является предметом муниципального земельного контроля, а также информацию о мерах ответственности, применяемых при нарушении обязательных требований, с текстами в действующей редакции; - утвержденные проверочные листы в формате, допускающем их использование для самообследования; - перечень индикаторов риска нарушения требований земельного законодательства, порядок отнесения объектов контроля к категориям риска; - перечень объектов контроля, учитываемых в рамках формирования ежегодного плана контрольных мероприятий, с указанием категории риска; - программу профилактики рисков причинения вреда и план проведения плановых контрольных мероприятий; - сведения о способах получения консультаций по вопросам соблюдения обязательных требований; - сведения о порядке досудебного обжалования решений контрольного (надзорного) органа, действий (бездействия) его должностных лиц; - доклады, содержащие результаты обобщения правоприменительной практики органа муниципального земельного контроля;	Постоянно При внесении изменений в законодательство Постоянно Постоянно 25.12.2023 25.12.2023 25.12.2023 25.12.2023 15.03.2024	главный специалист отдела градостроительства, земельных и имущественных отношений администрации Мотовилихинского района города Перми Искандарова Азалия Алмазовна, главный специалист отдела градостроительства, земельных и имущественных отношений администрации Мотовилихинского района города Перми Дерягина Ксения Андреевна (лицо, замещающее ответственного исполнителя).

1	2	3	4	5
2.	**Объявление предостережения**	Направление контролируемому лицу предостережения о недопустимости нарушения требований земельного законодательства	При наличии сведений о готовящихся нарушениях требований земельного законодательства или о признаках нарушений требований земельного законодательства и (или) в случае отсутствия подтвержденных данных о том, что нарушение требований земельного законодательства причинило вред (ущерб) охраняемым законом ценностям либо создало угрозу причинения вреда (ущерба) охраняемым законом ценностям	главный специалист отдела градостроительства, земельных и имущественных отношений администрации Мотовилихинского района города Перми Искандарова Азалия Алмазовна, главный специалист отдела градостроительства, земельных и имущественных отношений администрации Мотовилихинского района города Перми Дерягина Ксения Андреевна (лицо, замещающее ответственного исполнителя).
3.	**Консультирование**	Консультирование контролируемых лиц и их представителей посредством дачи разъяснений по вопросам, связанным с организацией и осуществлением муниципального земельного контроля: в устной форме *(по телефону, посредством видео-конференц-связи, на личном приеме, либо в ходе проведения профилактических мероприятий, контрольных мероприятий)*; в письменной форме *(в ответ на письменные обращения контролируемых лиц и их представителей о предоставлении информации об организации и осуществлении муниципального земельного контроля)*	Постоянно	главный специалист отдела градостроительства, земельных и имущественных отношений администрации Мотовилихинского района города Перми Искандарова Азалия Алмазовна, главный специалист отдела градостроительства, земельных и имущественных отношений администрации Мотовилихинского района города Перми Дерягина Ксения Андреевна (лицо, замещающее ответственного исполнителя).

Раздел IV. ПОКАЗАТЕЛИ РЕЗУЛЬТАТИВНОСТИ И ЭФФЕКТИВНОСТИ ПРОГРАММЫ ПРОФИЛАКТИКИ НА 2024 ГОД

N п/п	Наименование показателя	Целевой показатель
1	2	3
1.	Полнота информации, размещенной на официальном сайте контрольного органа в сети «Интернет» в соответствии с частью 3 статьи 46 Федерального закона от 31 июля 2021 г. № 248-ФЗ «О государственном контроле (надзоре) и муниципальном контроле в Российской Федерации»	100%
2.	Доля устраненных нарушений земельного законодательства, принятых контролируемыми лицами мерах к соблюдению требований земельного законодательства, от числа объявленных предостережений о недопустимости нарушения требований земельного законодательства	не менее 50%
3.	Доля лиц, получивших консультации, от общего количества обратившихся за консультациями	100 %

АДМИНИСТРАЦИЯ ГОРОДА ПЕРМИ

ГЛАВА АДМИНИСТРАЦИИ ДЗЕРЖИНСКОГО РАЙОНА

РАСПОРЯЖЕНИЕ

19.12.2023 № 059-07-01-05-334

Об утверждении Программы профилактики рисков причинения вреда (ущерба) охраняемым законом ценностям при осуществлении муниципального земельного контроля на 2024 год

В соответствии с Федеральным законом от 06 октября 2003 г. № 131-ФЗ «Об общих принципах организации местного самоуправления в Российской Федерации», Федеральным законом от 31 июля 2020 г. № 248-ФЗ «О государственном контроле (надзоре) и муниципальном контроле в Российской Федерации», постановлением Правительства Российской Федерации от 25 июня 2021 г. № 990 «Об утверждении Правил разработки и утверждения контрольными (надзорными) органами программы профилактики рисков причинения вреда (ущерба) охраняемым законом ценностям», решениями Пермской городской Думы от 29 января 2013 г. № 7 «О территориальных органах администрации города Перми», от 21 декабря 2021 г. № 299 «О муниципальном земельном контроле на территории города Перми»:

1. Утвердить прилагаемую Программу профилактики рисков причинения вреда (ущерба) охраняемым законом ценностям при осуществлении муниципального земельного контроля на 2024 год (далее – Программа).

2. Отделу градостроительства, земельных и имущественных отношений администрации Дзержинского района города Перми обеспечить выполнение Программы.

3. Сектору по работе с обращениями граждан и информированию населения администрации Дзержинского района города Перми в течение 5 рабочих дней со дня подписания настоящего распоряжения обеспечить размещение распоряжения на официальном сайте администрации Дзержинского района города Перми в информационно-телекоммуникационной сети Интернет.

4. Настоящее распоряжение вступает в силу со дня официального опубликования в печатном средстве массовой информации «Официальный бюллетень органов местного самоуправления муниципального образования город Пермь».

5. Общему отделу администрации Дзержинского района города Перми обеспечить опубликование настоящего распоряжения в печатном средстве массовой информации «Официальный бюллетень органов местного самоуправления муниципального образования город Пермь».

6. Контроль за исполнением настоящего распоряжения возложить на исполняющую обязанности первого заместителя главы администрации Дзержинского района города Перми Богданову А.Ф.

А.А. Стяжкин

УТВЕРЖДЕНА
распоряжением главы администрации
Дзержинского района города Перми
от 19.12.2023 № 059-07-01-05-334

ПРОГРАММА
профилактики рисков причинения вреда (ущерба) охраняемым законом ценностям при осуществлении муниципального земельного контроля на 2024 год

1. Программа профилактики рисков причинения вреда (ущерба) охраняемым законом ценностям (далее – Программа профилактики) на 2024 год разработана в соответствии со статьей 44 Федерального закона от 31 июля 2020 г. № 248-ФЗ «О государственном контроле (надзоре) и муниципальном контроле в Российской Федерации», постановлением Правительства РФ от 25 июня 2021 № 990 «Об утверждении Правил разработки и утверждения контрольными (надзорными) органами программы профилактики рисков причинения вреда (ущерба) охраняемым законом ценностям».

2. Профилактика рисков причинения вреда (ущерба) охраняемым законом ценностям проводится в рамках осуществления муниципального земельного контроля.

3. Программа профилактики реализуется в 2024 году и содержит информацию о текущем состоянии осуществления муниципального земельного контроля, перечень профилактических мероприятий на 2024 год.

Раздел I. Анализ текущего состояния осуществления муниципального земельного контроля, описание текущего уровня развития профилактической деятельности контрольных органов, характеристика проблем, на решение которых направлена программа профилактики

1.1. В соответствии с пунктом 3.2.4.4 Типового положения о территориальном органе администрации города Перми (далее – территориальный орган), утвержденного решением Пермской городской Думы от 29 января 2013 г. № 7, территориальный орган осуществляет муниципальный земельный контроль в соответствии с действующим законодательством и нормативными правовыми актами города Перми.

1.2. Предметом муниципального земельного контроля является соблюдение юридическими лицами, индивидуальными предпринимателями, гражданами (далее – контролируемые лица) обязательных требований земельного законодательства в отношении объектов земельных отношений, за нарушение которых законодательством предусмотрена административная ответственность;

выполнение контролируемыми лицами предписаний уполномоченного органа об устранении выявленных нарушений требований земельного законодательства, вынесенных по результатам проведения контрольных мероприятий.

1.3. Сведения о проведенных в 2023 году мероприятиях по профилактике нарушений обязательных требований земельного законодательства.

Информирование контролируемых лиц и иных заинтересованных лиц по вопросам соблюдения обязательных требований земельного законодательства осуществлялось путем размещения на официальном сайте органа контроля в информационно-телекоммуникационной сети Интернет, в средствах массовой информации следующих сведений:

• тексты нормативных правовых актов, регулирующих осуществление муниципального земельного контроля;

• сведения об изменениях, внесенных в нормативные правовые акты, регулирующие осуществление муниципального земельного контроля, о сроках и порядке их вступления в силу;

• перечень нормативных правовых актов с указанием структурных единиц этих актов, содержащих обязательные требования, оценка соблюдения которых является предметом контроля, а также информацию о мерах ответственности, применяемых при нарушении обязательных требований, с текстами в действующей редакции;

• утвержденные проверочные листы в формате, допускающем их использование для самообследования;

• перечень индикаторов риска нарушения обязательных требований, порядок отнесения объектов контроля к категориям риска;

• перечень объектов контроля, учитываемых в рамках формирования ежегодного плана контрольных (надзорных) мероприятий, с указанием категории риска;

• программу профилактики рисков причинения вреда и план проведения плановых контрольных (надзорных) мероприятий контрольным (надзорным) органом (при проведении таких мероприятий);

исчерпывающий перечень сведений, которые могут запрашиваться контрольным (надзорным) органом у контролируемого лица;

сведения о способах получения консультаций по вопросам соблюдения обязательных требований;

сведения о применении контрольным (надзорным) органом мер стимулирования добросовестности контролируемых лиц;

сведения о порядке досудебного обжалования решений контрольного (надзорного) органа, действий (бездействия) его должностных лиц;

доклады, содержащие результаты обобщения правоприменительной практики контрольного (надзорного) органа (не реже одного раза в год).

Направление контролируемым лицам предостережений о недопустимости нарушения обязательных требований земельного законодательства в порядке, предусмотренном Федеральным законом от 31 июля 2020 г. N 248-ФЗ «О государственном контроле (надзоре) и муниципальном контроле в Российской Федерации», а также с учетом норм Федерального закона от 26 декабря 2008 г. N 294-ФЗ «О защите прав юридических лиц и индивидуальных предпринимателей при осуществлении государственного контроля (надзора) и муниципального контроля».

Консультирование контролируемых лиц и их представителей должностным лицом администрации района письменно, по телефону, на личном приеме либо в ходе проведения профилактического мероприятия, контрольного (надзорного) мероприятия по вопросам организации и осуществления муниципального земельного контроля, а также порядка осуществления профилактических, контрольных мероприятий (контрольные мероприятия без взаимодействия).

1.4. Сведения о проведенных в 2023 году мероприятиях по муниципальному земельному контролю.

В соответствии с постановлением Правительства РФ от 10 марта 2022 г. N 336 «Об особенностях организации и осуществления государственного контроля (надзора), муниципального контроля» плановые, внеплановые контрольные (надзорные) мероприятия по муниципальному земельному контролю в 2023 году не проводились.

С учетом действующего законодательства в рамках осуществления полномочий по осуществлению муниципального земельного контроля:

• проведено 118 контрольных (надзорных) мероприятий без взаимодействия с контролируемым лицом;

• направлено 459 предостережений о недопустимости нарушения обязательных требований земельного законодательства (исполнено 33 предостережения);

• осуществлено 550 мероприятий по муниципальному земельному контролю в отношении земельных участков, расположенных в зонах ПК-1 – ПК-5;

• в рамках постановления администрации города Перми от 07.09.2023 № 804 «Об утверждении Регламента взаимодействия департамента земельных отношений администрации города Перми с территориальными органами администрации города Перми при принятии решения о размещении объектов на землях или земельных участках без предоставления земельных участков и установления сервитута, публичного сервитута» проведено 29 выездных обследований по истечении 6 месяцев в даты принятия департаментом решения о размещении объектов.

1.5. Проблемы, на решение которых направлена программа профилактики:

повышение эффективности проводимой территориальными органами администрации работы по предупреждению нарушений юридическими и физическими лицами обязательных требований;

улучшение информационного обеспечения деятельности территориальных органов администрации по предупреждению нарушений юридическими и физическими лицами обязательных требований;

уменьшение общего числа нарушений юридическими и физическими лицами обязательных требований.

1.6. При осуществлении муниципального земельного контроля проведение профилактических мероприятий, направленных на снижение риска причинения вреда (ущерба), является приоритетным по отношению к проведению контрольных (надзорных) мероприятий.

В случае если при проведении профилактических мероприятий установлено, что объекты контроля представляют явную непосредственную угрозу причинения вреда (ущерба) охраняемым законом ценностям или такой вред (ущерб) причинен, должностное лицо органа муниципального земельного контроля незамедлительно направляет информацию об этом руководителю (заместителю руководителя) органа муниципального земельного контроля для принятия решения о проведении контрольных (надзорных) мероприятий.

Раздел II. Цели и задачи реализации программы профилактики рисков причинения вреда (ущерба) охраняемым законом ценностям в сфере муниципального земельного контроля на территории города Перми на 2024 год

2.1. Программа профилактики направлена на достижение следующих целей:

стимулирование добросовестного соблюдения обязательных требований всеми контролируемыми лицами;

устранение условий, причин и факторов, способных привести к нарушениям обязательных требований и (или) причинению вреда (ущерба) охраняемым законом ценностям;

создание условий для доведения обязательных требований до контролируемых лиц, повышение информирован-

ности о способах их соблюдения.

2.2. Основными задачами Программы профилактики являются:

укрепление системы профилактики рисков причинения вреда (ущерба) охраняемым законом ценностям путем активизации профилактической деятельности;

выявление причин, факторов и условий, способствующих нарушениям обязательных требований;

повышение правосознания и правовой культуры подконтрольных субъектов при соблюдении обязательных требований.

Раздел III. Перечень профилактических мероприятий, сроки (периодичность) их проведения на 2024 год

N п/п	Вид профилактического мероприятия	Наименование мероприятия	Срок реализации мероприятия	Ответственный исполнитель
1	2	3	4	5
1.	**Информирование** контролируемых лиц и иных заинтересованных лиц по вопросам соблюдения обязательных требований посредством	Размещение на официальном сайте органа муниципального земельного контроля в информационно-телекоммуникационной сети Интернет, в средствах массовой информации и в иных формах следующих сведений: - тексты нормативных правовых актов, регулирующих осуществление муниципального земельного контроля; - сведения об изменениях, внесенных в нормативные правовые акты, регулирующие осуществление муниципального земельного контроля, о сроках и порядке их вступления в силу; - перечень нормативных правовых актов с указанием структурных единиц этих актов, содержащих обязательные требования, оценка соблюдения которых является предметом муниципального земельного контроля, а также информацию о мерах ответственности, применяемых при нарушении обязательных требований, с текстами в действующей редакции; - утвержденные проверочные листы в формате, допускающем их использование для самообследования; - перечень индикаторов риска нарушения требований земельного законодательства, порядок отнесения объектов контроля к категориям риска; - перечень объектов контроля, учитываемых в рамках формирования ежегодного плана контрольных мероприятий, с указанием категории риска; - программу профилактики рисков причинения вреда и план проведения плановых контрольных мероприятий; - исчерпывающий перечень сведений, которые могут запрашиваться контрольным (надзорным) органом у контролируемого лица; - сведения о способах получения консультаций по вопросам соблюдения обязательных требований; - сведения о применении контрольным (надзорным) органом мер стимулирования добросовестности контролируемых лиц; - сведения о порядке досудебного обжалования решений контрольного (надзорного) органа, действий (бездействия) его должностных лиц;	При внесении изменений в законодательство в течение 5 дней со дня утверждения (не позднее 25.12.2023)	Начальник отдела градостроительства, земельных и имущественных отношений администрации Дзержинского района города Перми

1	2	3	4	5
		- доклады о государственном контроле (надзоре), муниципальном контроле;	не реже одного раза в год	
2.	**Объявление предостережения**	Направление контролируемому лицу предостережения о недопустимости нарушения требований земельного законодательства	При наличии сведений о готовящихся нарушениях требований земельного законодательства или о признаках нарушений требований земельного законодательства и (или) в случае отсутствия подтвержденных данных о том, что нарушение требований земельного законодательства причинило вред (ущерб) охраняемым законом	Начальник отдела градостроительства, земельных и имущественных отношений администрации Дзержинского района города Перми
3.	**Консультирование**	Консультирование контролируемых лиц и их представителей посредством дачи разъяснений по вопросам, связанным с организацией и осуществлением муниципального земельного контроля: организация и осуществление муниципального земельного контроля; порядок осуществления профилактических, контрольных мероприятий. в устной форме - по телефону 236-79-99, на личном приеме по адресу: г. Пермь, ул. Ленина, 85, кабинет № 12 в часы работы (пн-чт: 9^{00}-18^{00}, пт: 9^{00}-17^{00}, обед: 13^{00}-13^{48}), либо в ходе проведения профилактических мероприятий, контрольных мероприятий); в письменной форме - в ответ на письменные обращения контролируемых лиц и их представителей о предоставлении информации об организации и осуществлении муниципального земельного контроля). Консультирование осуществляется без взимания платы. Учет консультирований осуществляется посредством внесения соответствующих записей в журнал консультирования	Постоянно	Начальник отдела градостроительства, земельных и имущественных отношений администрации Дзержинского района города Перми

Раздел IV. Показатели результативности и эффективности программы профилактики на 2024 год

N п/п	Наименование показателя	Целевой показатель
1	2	3
1.	Полнота информации, размещенной на официальном сайте контрольного органа в сети «Интернет» в соответствии с частью 3 статьи 46 Федерального закона от 31 июля 2021 г. № 248-ФЗ «О государственном контроле (надзоре) и муниципальном контроле в Российской Федерации»	100%
2.	Доля устраненных нарушений земельного законодательства, принятых контролируемыми лицами мерах к соблюдению требований земельного законодательства, от числа объявленных предостережений о недопустимости нарушения требований земельного законодательства	не менее 50%
3.	Доля лиц, получивших консультации, от общего количества обратившихся за консультациями	100 %

АДМИНИСТРАЦИЯ ГОРОДА ПЕРМИ

ГЛАВА АДМИНИСТРАЦИИ СВЕРДЛОВСКОГО РАЙОНА

РАСПОРЯЖЕНИЕ

19.12.2023 № 059-39-01-01-539

Об утверждении Программы профилактики рисков причинения вреда (ущерба) охраняемым законом ценностям при осуществлении муниципального земельного контроля на территории Свердловского района города Перми на 2024 год

В соответствии с Федеральными законам от 06 октября 2003 г. № 131-ФЗ «Об общих принципах организации местного самоуправления в Российской Федерации», от 31 июля 2020 г. № 248-ФЗ «О государственном контроле (надзоре) и муниципальном контроле в Российской Федерации», постановлением Правительства Российской Федерации от 25 июня 2021 г. № 990 «Об утверждении Правил разработки и утверждения контрольными (надзорными) органами программы профилактики рисков причинения вреда (ущерба) охраняемым законом ценностям», решениями Пермской городской Думы от 29 января 2013 г. № 7 «О территориальных органах администрации города Перми», от 21 декабря 2021 г. № 299 «О муниципальном земельном контроле на территории города Перми»:

1. Утвердить прилагаемую Программу профилактики рисков причинения вреда (ущерба) охраняемым законом ценностям при осуществлении муниципального земельного контроля на территории Свердловского района города Перми на 2024 год (далее – Программа).

2. Отделу градостроительства, земельных и имущественных отношений администрации Свердловского района города Перми обеспечить выполнение Программы.

3. Общему отделу администрации Свердловского района города Перми обеспечить опубликование настоящего распоряжения в печатном средстве массовой информации «Официальный бюллетень органов местного самоуправления муниципального образования город Пермь» в течении 5 дней со дня подписания настоящего распоряжения.

4. Сектору по работе с обращениями граждан и информированию населения администрации Свердловского района города Перми обеспечить опубликование (обнародование) настоящего распоряжения на официальном сайте администрации Свердловского района города Перми в информационно-телекоммуникационной сети Интернет в течение 5 дней со дня подписания настоящего распоряжения.

5. Настоящее распоряжение вступает в силу со дня официального опубликования в печатном средстве массовой информации «Официальный бюллетень органов местного самоуправления муниципального образования город Пермь».

6. Контроль за исполнением настоящего распоряжения возложить на первого заместителя главы администрации Свердловского района города Перми Давлетшина И.Р

А.Е. Филиппов

УТВЕРЖДЕНА
распоряжением главы администрации
Свердловского района города Перми
от 19.12.2023 № 059-39-01-01-539

Программа
профилактики рисков причинения вреда (ущерба) охраняемым законом ценностям при осуществлении муниципального земельного контроля на территории Свердловского района города Перми на 2024 год

1. Программа профилактики рисков причинения вреда (ущерба) охраняемым законом ценностям (далее – программа профилактики) при осуществлении муниципального земельного контроля на территории Свердловского района города Перми на 2024 год разработана в соответствии со статьей 44 Федерального закона от 31 июля 2020 г. № 248-ФЗ «О государственном контроле (надзоре) и муниципальном контроле в Российской Федерации», постановлением Правительства Российской Федерации от 25 июня 2021 г. № 990 «Об утверждении Правил разработки и утверждения контрольными (надзорными) органами программы профилактики рисков причинения вреда (ущерба) охраняемым законом ценностям».

2. Профилактика рисков причинения вреда (ущерба) охраняемым законом ценностям проводится в рамках осуществления муниципального земельного контроля.

3. Программа профилактики реализуется в 2024 году и содержит информацию о текущем состоянии осуществления муниципального земельного контроля, перечень профилактических мероприятий на 2024 год.

I. Анализ текущего состояния осуществления муниципального земельного контроля, описание текущего уровня развития профилактической деятельности контрольных органов, характеристика проблем, на решение которых направлена программа

1. В соответствии с пунктом 3.2.4.4 Типового положения о территориальном органе администрации города Перми, утвержденного решением Пермской городской Думы от 29.01.2013 № 7, администрация Свердловского района города Перми осуществляет муниципальный земельный контроль в соответствии с действующим законодательством и нормативными правовыми актами города Перми.

2. Предметом муниципального земельного контроля является соблюдение юридическими лицами, индивидуальными предпринимателями, гражданами (далее – контролируемые лица) требований земельного законодательства в отношении объектов земельных отношений, за нарушение которых законодательством предусмотрена административная ответственность;

выполнение контролируемыми лицами предписаний уполномоченного органа об устранении выявленных нарушений требований земельного законодательства, вынесенных по результатам проведения контрольных мероприятий.

3. Сведения о проведенных в 2023 году мероприятиях по профилактике нарушений обязательных требований земельного законодательства.

4. Сведения о проведенных в 2023 году мероприятиях по муниципальному земельному контролю.

5. Проблемы, на решение которых направлена программа профилактики:

повышение эффективности проводимой территориальными органами администрации работы по предупреждению нарушений юридическими и физическими лицами обязательных требований;

улучшение информационного обеспечения деятельности территориальных органов администрации по предупреждению нарушений юридическими и физическими лицами обязательных требований;

уменьшение общего числа нарушений юридическими и физическими лицами обязательных требований.

6. При осуществлении муниципального земельного контроля проведение профилактических мероприятий, направленных на снижение риска причинения вреда (ущерба), является приоритетным по отношению к проведению контрольных (надзорных) мероприятий.

В случае если при проведении профилактических мероприятий установлено, что объекты контроля представляют явную непосредственную угрозу причинения вреда (ущерба) охраняемым законом ценностям или такой вред (ущерб) причинен, должностное лицо органа муниципального земельного контроля незамедлительно направляет информацию об этом руководителю (заместителю руководителя) органа муниципального земельного контроля для принятия решения о проведении контрольных (надзорных) мероприятий.

Раздел II. Цели и задачи реализации программы профилактики рисков причинения вреда (ущерба) охраняемым законом ценностям в сфере муниципального земельного контроля на территории Свердловского района города Перми на 2024 год

1. Программа профилактики направлена на достижение следующих целей:

стимулирование добросовестного соблюдения обязательных требований всеми контролируемыми лицами;

устранение условий, причин и факторов, способных привести к нарушениям обязательных требований и (или) причинению вреда (ущерба) охраняемым законом ценностям;

создание условий для доведения обязательных требований до контролируемых лиц, повышение информированности о способах их соблюдения.

2. Основными задачами Программы профилактики являются:

укрепление системы профилактики рисков причинения вреда (ущерба) охраняемым законом ценностям путем активизации профилактической деятельности;

выявление причин, факторов и условий, способствующих нарушениям обязательных требований;

повышение правосознания и правовой культуры подконтрольных субъектов при соблюдении обязательных требований.

Раздел III. Перечень профилактических мероприятий, сроки (периодичность) их проведения на 2024 год

№	Вид профилактического мероприятия	Наименование мероприятия	Срок реализации мероприятия	Ответственный исполнитель
1	2	3	4	5
1	Информирование контролируемых лиц и иных заинтересованных лиц по вопросам соблюдения обязательных требований посредством	размещение на официальном сайте органа муниципального земельного контроля в информационно-телекоммуникационной сети Интернет, в средствах массовой информации и в иных формах следующих сведений: тексты нормативных правовых актов, регулирующих осуществление муниципального земельного контроля; сведения об изменениях, внесенных в нормативные правовые акты, регулирующие осуществление муниципального земельного контроля, о сроках и порядке их вступления в силу; перечень нормативных правовых актов с указанием структурных единиц этих актов, содержащих обязательные требования, оценка соблюдения которых является предметом муниципального земельного контроля, а также информацию о мерах ответственности, применяемых при нарушении обязательных требований, с текстами в действующей редакции; утвержденные проверочные листы в формате, допускающем их использование для самообследования; перечень индикаторов риска нарушения требований земельного законодательства, порядок отнесения объектов контроля к категориям риска; перечень объектов контроля, учитываемых в рамках формирования ежегодного плана контрольных мероприятий, с указанием категории риска; программу профилактики рисков причинения вреда и план проведения плановых контрольных мероприятий; исчерпывающий перечень сведений, которые могут запрашиваться контрольным (надзорным) органом у контролируемого лица; сведения о способах получения консультаций по вопросам соблюдения обязательных требований; сведения о применении контрольным (надзорным) органом мер стимулирования добросовестности контролируемых лиц; сведения о порядке досудебного обжалования решений контрольного (надзорного) органа, действий(бездействия) его должностных лиц; доклады о муниципальном контроле	при внесении изменений в законодательство	главный специалист отдела градостроительства, земельных и имущественных отношений администрации Свердловского района города Перми Акимова К.П.

1	2	3	4	5
2	Объявление предостережения	направление контролируемому лицу предостережения о недопустимости нарушения требований земельного законодательства	при наличии сведений о готовящихся нарушениях требований земельного законодательства или о признаках нарушений требований земельного Законодательства и (или) в случае отсутствия подтвержденных данных о том, что нарушение требований земельного законодательства причинило вред (ущерб) охраняемым законом	главный специалист отдела градостроительства, земельных и имущественных отношений администрации Свердловского района города Перми Акимова К.П.
3	Консультирование	консультирование контролируемых лиц и их представителей посредством дачи разъяснений по вопросам, связанным с организацией и осуществлением муниципального земельного контроля: организация и осуществление муниципального земельного контроля; порядок осуществления профилактических, контрольных мероприятий в устной форме - по телефону 244-14-78, на личном приеме по адресу: г. Пермь, ул. Сибирская, 58, кабинет № 101 в часы работы (пн-чт: 9.00 -18.00, пт: 9.00-17.00, обед:13.00 -13.48), либо в ходе проведения профилактических мероприятий, контрольных мероприятий); в письменной форме - в ответ на письменные обращения контролируемых лиц и их представителей о предоставлении информации об организации и осуществлении муниципального земельного контроля). Консультирование осуществляется без взимания платы. Учет консультирований осуществляется посредством внесения соответствующих записей в журнал консультирования	постоянно	главный специалист отдела градостроительства, земельных и имущественных отношений администрации Свердловского района города Перми Акимова К.П.

Раздел IV. Показатели результативности и эффективности программы профилактики на 2024 год

№	Наименование показателя	Целевой показатель
1	2	3
1	Полнота информации, размещенной на официальном сайте контрольного органа в сети «Интернет» в соответствии с частью 3 статьи 46 Федерального закона от 31 июля 2021 г. № 248-ФЗ «О государственном контроле (надзоре) и муниципальном контроле в Российской Федерации»	100%
2	Доля устраненных нарушений земельного законодательства, принятых контролируемыми лицами мерах к соблюдению требований земельного законодательства, от числа объявленных предостережений о недопустимости нарушения требований земельного законодательства	не менее 50%
3	Доля лиц, получивших консультации, от общего количества обратившихся за консультациями	100 %

РАЗДЕЛ ВТОРОЙ
ОФИЦИАЛЬНАЯ ИНФОРМАЦИЯ

ИЗВЕЩЕНИЕ О ПРОВЕДЕНИИ СОБРАНИЯ О СОГЛАСОВАНИИ МЕСТОПОЛОЖЕНИЯ ГРАНИЦ ЗЕМЕЛЬНОГО УЧАСТКА

Кадастровым инженером Скоробогатых Александрой Александровной, почтовый адрес: 614113, Пермский край, г. Пермь, Мотовилихинский р-н, ул. Сапфирная, д. 13, кв. 723, адрес электронной почты: yurkinasasha@mail.ru, контактный телефон: +79519287777, № регистрации в государственном реестре лиц, осуществляющих кадастровую деятельность 20533, СНИЛС 112-325-219 96, выполняются кадастровые работы в связи с образованием земельного участка из земель, находящихся в государственной или муниципальной собственности, расположенного по адресу: Российская Федерация, Пермский край, г.о. Пермский, г. Пермь, р-н Мотовилихинский, ул. Краснокамская, 18, номер кадастрового квартала 59:01:4311018. Заказчиком кадастровых работ является Департамент земельных отношений администрации города Перми, почтовый адрес: 614000, Пермский край, г. Пермь, ул. Сибирская, д. 15, контактный телефон: +7(342)212-90-54. Собрание по поводу согласования местоположения границ состоится по адресу: г. Пермь, ул. Советская, д. 40 «22» января 2024 г. в 11 часов 00 минут. С проектом межевого плана земельного участка можно ознакомиться по адресу: г. Пермь, ул. Советская, д. 40. Требования о проведении согласования местоположения границ земельного участка на местности принимаются с «22» декабря 2023 г. по «12» января 2024 г., обоснованные возражения о местоположении границ земельного участка после ознакомления с проектом межевого плана принимаются с «22» декабря 2023 г. по «22» января 2024 г. по адресу: г. Пермь, Советская, д. 40. Смежный земельный участок, с правообладателем которого требуется согласовать местоположение границ: край Пермский, г. Пермь, р-н Мотовилихинский, ул. Краснокамская, 16 / Пржевальского, 2 (К№ 59:01:4311018:4). При проведении согласования местоположения границ при себе необходимо иметь документ, удостоверяющий личность, а также документы о правах на земельный участок (часть 12 статьи 39, часть 2 статьи 40 Федерального закона от 24 июля 2007 г. N 221-ФЗ «О кадастровой деятельности»).

ИЗВЕЩЕНИЕ
об установлении публичного сервитута*

Министерство по управлению имуществом и градостроительной деятельности Пермского края (далее – Министерство) в соответствии со статьей 39.42 Земельного кодекса Российской Федерации (далее – ЗК РФ) по ходатайствам публичного акционерного общества «Россети Урал» информирует о возможном установлении публичного сервитута сроком на 49 лет, в целях эксплуатации объектов электросетевого хозяйства:

КВЛ 110 кВ Заостровка-Оверята ц.1,2 отпайка на ПС Окуловская ц.1,2

Кадастровый номер, адрес или местоположение земельного участка земельного участка
59:01:0000000:81813 (Пермский край, г. Пермь, районы Кировский, Дзержинский, Ленинский, от ГГРП «Нижне-Курьинский» до ГГРП «Институтский» по ул. Светлогорская, Якутская)
59:01:0000000:81972 (Российская федерация, край Пермский, г.о. Пермский, г Пермь, зу 00/81972)
59:01:0000000:87860 (Российская Федерация, Пермский край, г.о. Пермский, г Пермь, з/у 00/87860)
59:01:0000000:88491 (Российская Федерация, край Пермский, г.о. Пермский, г Пермь, зу 00/88491)
59:01:0000000:89705 (Пермский край, г. Пермь, Пермское городское лесничество, Г.О. Пермский Нижне-Курьинское участковое лесничество, кварталы № 5 (выдел(ы) 1-11)
59:01:0000000:89839 (Пермский край, Пермское городское лесничество, Г.О. Пермский Нижне-Курьинское участковое лесничество, квартал № 26 (выдел(ы) 1-3,5-8,10,11,13,23-30,32,34)
59:01:0000000:91021 (Пермский край, г.о. Пермский, г. Пермь)
59:01:0000000:91029 (Пермский край, г.о. Пермский, г. Пермь)
59:01:0000000:91034 (Пермский край, г.о. Пермский, г. Пермь)
59:01:0000000:91045 (Российская Федерация, край Пермский, г.о. Пермский, г Пермь, зу 00/91045)
59:01:0000000:91048 (Российская Федерация, край Пермский, г.о. Пермский, г Пермь, зу 00/91048)
59:01:0000000:91083 (Пермский край, г.о. Пермский, г. Пермь)
59:01:0000000:91173 (Пермский край, г.о. Пермский, г. Пермь, ул. Якутская)
59:01:1117212:112 (Российская Федерация, край Пермский, г.о. Пермский, г Пермь, зу 212/112)
59:01:1117212:115 (Российская Федерация, край Пермский, г.о. Пермский, г Пермь, зу 212/115)
59:01:1117214:125 (Пермский край, г. Пермь, Пермское городское лесничество, Нижне-Курьинское участковое лесничество, квартал 26 (ч.в.31))
59:01:1117214:126 (Пермский край, г.о. Пермский, г. Пермь)
59:01:1117214:127 (Пермский край, г.о. Пермский, г. Пермь)
59:01:1117214:130 (Пермский край, городской округ Пермский, г. Пермь)
59:01:1117214:131 (Российская Федерация, Пермский край, городской округ Пермский, город Пермь)
59:01:1713486:6 (край Пермский, г. Пермь, р-н Дзержинский, ул. Путейская 2-я, 103)
59:01:1713487:5 (край Пермский, г. Пермь, р-н Дзержинский, ул. 2-я Путейская, 99)
59:01:1715073:10 (край Пермский, г. Пермь, р-н Дзержинский, ул. Якутская, СНТ "Железнодорожник", участок № 10)
59:01:1715073:12 (край Пермский, г. Пермь, р-н Дзержинский, ул. Якутская, СНТ "Железнодорожник", участок № 12)

59:01:1715073:13 (край Пермский, г. Пермь, р-н Дзержинский, ул. Якутская, СНТ "Железнодорожник", участок № 13)
59:01:1715073:14 (край Пермский, г. Пермь, р-н Дзержинский, ул. Якутская, СНТ "Железнодорожник", участок № 14)
59:01:1715073:15 (край Пермский, г. Пермь, р-н Дзержинский, ул. Якутская, СНТ "Железнодорожник", участок № 15)
59:01:1715073:16 (край Пермский, г. Пермь, р-н Дзержинский, ул. Якутская, СНТ "Железнодорожник", участок № 16)
59:01:1715073:17 (край Пермский, г. Пермь, р-н Дзержинский, ул. Якутская, СНТ "Железнодорожник", участок № 17)
59:01:1715073:18 (край Пермский, г. Пермь, р-н Дзержинский, ул. Якутская, СНТ "Железнодорожник", участок № 18)
59:01:1715073:19 (край Пермский, г. Пермь, р-н Дзержинский, ул. Якутская, СНТ "Железнодорожник", участок № 19)
59:01:1715073:20 (край Пермский, г. Пермь, р-н Дзержинский, ул. Якутская, СНТ "Железнодорожник", участок № 20)
59:01:1715073:21 (край Пермский, г. Пермь, р-н Дзержинский, ул. Якутская, СНТ "Железнодорожник", участок № 21)
59:01:1715073:22 (край Пермский, г. Пермь, р-н Дзержинский, ул. Якутская, СНТ "Железнодорожник", участок № 22)
59:01:1715073:23 (край Пермский, г. Пермь, р-н Дзержинский, ул. Якутская, СНТ "Железнодорожник", участок № 23)
59:01:1715073:24 (край Пермский, г. Пермь, р-н Дзержинский, ул. Якутская, СНТ "Железнодорожник", участок № 24)
59:01:1715073:25 (край Пермский, г. Пермь, р-н Дзержинский, ул. Якутская, СНТ "Железнодорожник", участок № 25)
59:01:1715073:26 (край Пермский, г. Пермь, р-н Дзержинский, ул. Якутская, СНТ "Железнодорожник", участок № 26)
59:01:1715073:262 (Пермский край, г. Пермь, Дзержинский район, ул. Якутская)
59:01:1715073:27 (край Пермский, г. Пермь, р-н Дзержинский, ул. Якутская, СНТ "Железнодорожник", участок № 27)
59:01:1715073:28 (край Пермский, г. Пермь, р-н Дзержинский, ул. Якутская, СНТ "Железнодорожник", участок № 28)
59:01:1715073:29 (край Пермский, г. Пермь, р-н Дзержинский, ул. Якутская, СНТ "Железнодорожник", участок № 29)
59:01:1715073:30 (край Пермский, г. Пермь, р-н Дзержинский, ул. Якутская, СНТ "Железнодорожник", участок № 30)
59:01:1715073:31 (Российская Федерация, край Пермский, г.о. Пермский, г Пермь, тер. ТСН СНТ Железнодорожник, зу 31)
59:01:1715073:32 (край Пермский, г. Пермь, р-н Дзержинский, ул. Якутская, СНТ "Железнодорожник", участок № 32)
59:01:1715073:33 (край Пермский, г. Пермь, р-н Дзержинский, ул. Якутская, СНТ "Железнодорожник", участок № 33)
59:01:1715073:34 (край Пермский, г. Пермь, р-н Дзержинский, ул. Якутская, СНТ "Железнодорожник", участок № 34)
59:01:1715073:35 (край Пермский, г. Пермь, р-н Дзержинский, ул. Якутская, СНТ "Железнодорожник", участок № 35)
59:01:1715073:36 (край Пермский, г. Пермь, р-н Дзержинский, ул. Якутская, СНТ "Железнодорожник", участок № 36)
59:01:1715073:37 (край Пермский, г. Пермь, р-н Дзержинский, ул. Якутская, СНТ "Железнодорожник", участок № 37)
59:01:1715073:38 (Российская Федерация, край Пермский, г.о. Пермский, г Пермь, тер. ТСН СНТ Железнодорожник, зу 38)
59:01:1715073:39 (край Пермский, г. Пермь, р-н Дзержинский, ул. Якутская, СНТ "Железнодорожник", участок № 39)
59:01:1715073:4 (край Пермский, г. Пермь, р-н Дзержинский, ул. Якутская, СНТ "Железнодорожник", участок № 4)
59:01:1715073:40 (край Пермский, г. Пермь, р-н Дзержинский, ул. Якутская, СНТ "Железнодорожник", участок № 40)
59:01:1715073:41 (Российская Федерация, Пермский край, г.о. Пермский, г. Пермь, тер. ТСН СНТ Железнодорожник, з/у 41)
59:01:1715073:42 (край Пермский, г. Пермь, р-н Дзержинский, ул. Якутская, СНТ "Железнодорожник", участок № 42)
59:01:1715073:5 (край Пермский, г. Пермь, р-н Дзержинский, ул. Якутская, СНТ "Железнодорожник", участок № 5)
59:01:1715073:6 (край Пермский, г. Пермь, р-н Дзержинский, ул. Якутская, СНТ "Железнодорожник", участок № 6)

59:01:1715073:7 (край Пермский, г. Пермь, р-н Дзержинский, ул. Якутская, СНТ "Железнодорожник", участок № 7)
59:01:1715073:8 (край Пермский, г. Пермь, р-н Дзержинский, ул. Якутская, СНТ "Железнодорожник", участок № 8)
59:01:1715073:9 (край Пермский, г. Пермь, р-н Дзержинский, ул. Якутская, СНТ "Железнодорожник", участок № 9)
59:01:1715078:1 (Пермский край, г. Пермь, р-н Дзержинский, ул. Якутская, в жилом районе Акулова)
59:01:1715078:10 (край Пермский, г. Пермь, р-н Дзержинский, ул. Якутская, в жилом районе Акулова, СПК "Березка", уч. 46)
59:01:1715078:108 (Пермский край, г. Пермь, Дзержинский район, ул. Якутская, в жилом районе Акулова)
59:01:1715078:109 (Пермский край, г. Пермь, Дзержинский район, ул. Якутская, уч. 1, СПК "Березка")
59:01:1715078:11 (край Пермский, г. Пермь, р-н Дзержинский, ул. Якутская, в жилом районе Акулова, СПК "Березка", уч. 45)
59:01:1715078:12 (край Пермский, г. Пермь, р-н Дзержинский, ул. Якутская, в жилом районе Акулова, СПК "Березка", уч. 44)
59:01:1715078:13 (край Пермский, г. Пермь, р-н Дзержинский, ул. Якутская, в жилом районе Акулова, СПК "Березка", уч. 43)
59:01:1715078:14 (край Пермский, г. Пермь, р-н Дзержинский, ул. Якутская, в жилом районе Акулова, СПК "Березка", уч. 42)
59:01:1715078:147 (Пермский край, г. Пермь, Дзержинский район, ул. Якутская, в жилом районе Акулова, СПК "Березка", уч.24)
59:01:1715078:15 (край Пермский, г. Пермь, р-н Дзержинский, ул. Якутская, в жилом районе Акулова, СПК "Березка", уч. 41)
59:01:1715078:152 (край Пермский, г. Пермь, р-н Дзержинский, ул. Якутская, в жилом районе Акулова, СПК "Березка", уч. 5)
59:01:1715078:154 (Пермский край, г. Пермь, Дзержинский район, СПК Березка, уч. 17)
59:01:1715078:155 (Пермский край, г. Пермь, Дзержинский район, ул. Якутская, в жилом районе Акулова, СПК "Берёзка", участок 55)
59:01:1715078:16 (край Пермский, г. Пермь, р-н Дзержинский, ул. Якутская, в жилом районе Акулова, СПК "Березка", уч. 40)
59:01:1715078:17 (край Пермский, г. Пермь, р-н Дзержинский, ул. Якутская, в жилом районе Акулова, СПК "Березка", уч. 39)
59:01:1715078:18 (край Пермский, г. Пермь, р-н Дзержинский, ул. Якутская, в жилом районе Акулова, СПК "Березка", уч. 38)
59:01:1715078:19 (край Пермский, г. Пермь, р-н Дзержинский, ул. Якутская, в жилом районе Акулова, СПК "Березка", уч. 37)
59:01:1715078:20 (край Пермский, г. Пермь, р-н Дзержинский, ул. Якутская, в жилом районе Акулова, СПК "Березка", уч. 36)
59:01:1715078:21 (край Пермский, г. Пермь, р-н Дзержинский, ул. Якутская, в жилом районе Акулова, СПК "Березка", уч. 35)
59:01:1715078:22 (край Пермский, г. Пермь, р-н Дзержинский, ул. Якутская, в жилом районе Акулова, СПК "Березка", уч. 34)
59:01:1715078:23 (край Пермский, г. Пермь, р-н Дзержинский, ул. Якутская, в жилом районе Акулова, СПК "Березка", уч. 33)
59:01:1715078:24 (край Пермский, г. Пермь, р-н Дзержинский, ул. Якутская, в жилом районе Акулова, СПК "Березка", уч. 32)
59:01:1715078:25 (край Пермский, г. Пермь, р-н Дзержинский, ул. Якутская, в жилом районе Акулова, СПК "Березка", уч. 31)
59:01:1715078:26 (край Пермский, г. Пермь, р-н Дзержинский, ул. Якутская, в жилом районе Акулова, СПК "Березка", уч. 30)
59:01:1715078:27 (край Пермский, г. Пермь, р-н Дзержинский, ул. Якутская, в жилом районе Акулова, СПК "Березка", уч. 15)
59:01:1715078:270 (Пермский край, г. Пермь, Дзержинский район, ул.Якутская)
59:01:1715078:271 (Российская Федерация, край Пермский, г.о. Пермский, г Пермь, ул Якутская, зу 16/23)
59:01:1715078:28 (край Пермский, г. Пермь, р-н Дзержинский, ул. Якутская, в жилом районе Акулова, СПК "Березка", уч. 13)
59:01:1715078:29 (Российская Федерация, Пермский край, г.о. Пермский, г. Пермь, ул. Якутская, з/у 16/12)
59:01:1715078:3 (край Пермский, г. Пермь, р-н Дзержинский, ул. Якутская, в жилом районе Акулова, СПК "Березка", уч. 63/64)
59:01:1715078:30 (край Пермский, г. Пермь, р-н Дзержинский, ул. Якутская, в жилом районе Акулова, СПК "Березка", уч. 11)

59:01:1715078:31 (край Пермский, г. Пермь, р-н Дзержинский, ул. Якутская, в жилом районе Акулова, СПК "Березка", уч. 9)
59:01:1715078:32 (край Пермский, г. Пермь, р-н Дзержинский, ул. Якутская, в жилом районе Акулова, СПК "Березка", уч. 8)
59:01:1715078:33 (край Пермский, г. Пермь, р-н Дзержинский, ул. Якутская, в жилом районе Акулова, СПК "Березка", уч. 6)
59:01:1715078:34 (край Пермский, г. Пермь, р-н Дзержинский, ул. Якутская, в жилом районе Акулова, СПК "Березка", уч. 4)
59:01:1715078:35 (край Пермский, г. Пермь, р-н Дзержинский, ул. Якутская, в жилом районе Акулова, СПК "Березка", уч. 3)
59:01:1715078:36 (край Пермский, г. Пермь, р-н Дзержинский, ул. Якутская, в жилом районе Акулова, СПК "Березка", уч. 2)
59:01:1715078:37 (Пермский край, г. Пермь, р-н Дзержинский, ул. Якутская, в жилом районе Акулова Садоводческий потребительский кооператив "Березка", участок № 10)
59:01:1715078:38 (Пермский край, г. Пермь, Дзержинский район, ул. Якутская, в жилом районе Акулова, СПК "Березка", уч. 28)
59:01:1715078:39 (Российская Федерация, край Пермский, г.о. Пермский, г Пермь, ул Якутская, зу 16/7)
59:01:1715078:4 (край Пермский, г. Пермь, р-н Дзержинский, ул. Якутская, в жилом районе Акулова, СПК "Березка", уч. 59/60)
59:01:1715078:40 (Пермский край, г. Пермь, Дзержинский район, ул. Якутская, в жилом районе Акулова, СПК "Березка", уч. 14)
59:01:1715078:41 (Пермский край, г. Пермь, Дзержинский район, ул. Якутская, в жилом районе Акулова, СПК "Березка", уч. 16)
59:01:1715078:42 (Пермский край, г. Пермь, Дзержинский район, ул. Якутская, в жилом районе Акулова, СПК "Березка", уч. 18)
59:01:1715078:43 (Пермский край, г. Пермь, Дзержинский район, ул. Якутская, в жилом районе Акулова, СПК "Березка", уч. 20)
59:01:1715078:44 (Пермский край, г. Пермь, Дзержинский район, ул. Якутская, в жилом районе Акулова, СПК "Березка", уч. 47)
59:01:1715078:45 (Пермский край, г. Пермь, Дзержинский район, ул. Якутская, в жилом районе Акулова, СПК "Березка", уч. 22)
59:01:1715078:46 (Пермский край, г. Пермь, Дзержинский район, ул. Якутская, в жилом районе Акулова, СПК "Березка", уч. 25)
59:01:1715078:47 (Пермский край, г. Пермь, Дзержинский район, ул. Якутская, в жилом районе Акулова, СПК "Березка", уч. 26)
59:01:1715078:48 (Пермский край, г. Пермь, Дзержинский район, ул. Якутская, в жилом районе Акулова, СПК "Березка", уч. 27)
59:01:1715078:49 (Пермский край, г. Пермь, Дзержинский район, ул. Якутская, в жилом районе Акулова, СПК "Березка", уч. 29)
59:01:1715078:5 (край Пермский, г. Пермь, р-н Дзержинский, ул. Якутская, в жилом районе Акулова, СПК "Березка", уч. 57)
59:01:1715078:50 (Пермский край, г. Пермь, Дзержинский район, ул. Якутская, в жилом районе Акулова, СПК "Березка", уч. 21)
59:01:1715078:6 (край Пермский, г. Пермь, р-н Дзержинский, ул. Якутская, в жилом районе Акулова, СПК "Березка", уч. 56)
59:01:1715078:7 (край Пермский, г. Пермь, р-н Дзержинский, ул. Якутская, в жилом районе Акулова, СПК "Березка", уч. 50)
59:01:1715078:8 (край Пермский, г. Пермь, р-н Дзержинский, ул. Якутская, в жилом районе Акулова, СПК "Березка", уч. 49)
59:01:1715078:9 (край Пермский, г. Пермь, р-н Дзержинский, ул. Якутская, в жилом районе Акулова, СПК "Березка", уч. 48)
59:01:1715107:5 (край Пермский, г. Пермь, р-н Кировский, ул. Якутская, 20)
59:01:0000000 (Российская Федерация, Пермский край, г.о. Пермский)
59:01:1117212 (Российская Федерация, Пермский край, г.о. Пермский)
59:01:1117214 (Российская Федерация, Пермский край, г.о. Пермский)
59:01:1713486 (Российская Федерация, Пермский край, г.о. Пермский)
59:01:1713487 (Российская Федерация, Пермский край, г.о. Пермский)
59:01:1715073 (Российская Федерация, Пермский край, г.о. Пермский)

59:01:1715078 (Российская Федерация, Пермский край, г.о. Пермский)
59:01:1715107 (Российская Федерация, Пермский край, г.о. Пермский)

ВЛ 110 кВ отпайка на ПС Курья от КВЛ 110 кВ Заостровка-Оверята цепь 1,2

Кадастровый номер, адрес или местоположение земельного участка земельного участка
59:01:0000000:77816 (Пермский край, г. Пермь, Кировский район, юго-западнее строящегося дома №36 по ул. Высокая)
59:01:0000000:81462 (Пермский край, г. Пермь, Индустриальный, Дзержинский, Кировский районы)
59:01:0000000:81813 (Пермский край, г. Пермь, районы Кировский, Дзержинский, Ленинский, от ГГРП «Нижне-Курьинский» до ГГРП «Институтский» по ул. Светлогорская, Якутская)
59:01:0000000:81958 (Российская федерация, край Пермский, г.о. Пермский, г Пермь, зу 00/81958)
59:01:0000000:86999 (Пермский край, г. Пермь, Кировский район, ул. Светлогорская)
59:01:0000000:88491 (Российская Федерация, край Пермский, г.о. Пермский, г Пермь, зу 00/88491)
59:01:0000000:92150 (Пермский край, г.о. Пермский, г. Пермь, Пермское городское лесничество, Нижне-Курьинское участковое лесничество, кварталы № 25 (выделы 7, 10-16, 18, 21-23, 26-28, 31-40), 26 (выделы 17, 23-25, 27-29, 31, 33, 34), 31 (выделы 1-22, 24, 26-31, 33, 35, 38-40, 42-44, 46-48, 50, 52, 53, 55-57, 60-62))
59:01:1713432:6 (край Пермский, г. Пермь, р-н Кировский, ул. Высокая, 6)
59:01:1713432:7 (край Пермский, г. Пермь, р-н Кировский, ул. Высокая, 6)
59:01:1713432:8 (край Пермский, г. Пермь, р-н Кировский, ул. Высокая, 6)
59:01:1715057:184 (Российская Федерация, край Пермский, г.о. Пермский, г Пермь, зу 057/184)
59:01:1715057:5 (Пермский край, г.Пермь, Дзержинский район, ул. Ветлужская, 86а (западнее ГСК №72))
59:01:1717069:15 (Пермский край, г. Пермь, р-н Кировский, ул. Семафорная, 2)
59:01:1717069:28 (край Пермский, г. Пермь)
59:01:1717069:31 (край Пермский, г. Пермь)
59:01:1717072:1 (Пермский край, г. Пермь, Кировский район, ул. Новосельская, 1а)
59:01:1717072:122 (Пермский край, г. Пермь, Кировский р-н, ул. Семафорная)
59:01:1717075:18 (край Пермский, г. Пермь, р-н Кировский, ул. Запольская, 20)
59:01:1717075:19 (край Пермский, г. Пермь, р-н Кировский, ул. Запольская, 18)
59:01:1717075:3 (Пермский край, г. Пермь, р-н Кировский, ул. Сучанская, 17)
59:01:1717075:32 (Пермский край, г. Пермь, Кировский район, ул. Высокая, 28а)
59:01:1717131:151 (Пермский край, г. Пермь, Кировский район, ул. Светлогорская)
59:01:1717131:152 (Пермский край, г. Пермь, Кировский район, ул. Светлогорская)
59:01:1717131:157 (Пермский край, городской округ Пермский, г. Пермь)
59:01:1717131:159 (Пермский край, г.о. Пермский, г. Пермь)
59:01:1717131:160 (Пермский край, городской округ Пермский, г. Пермь)
59:01:1717131:161 (Пермский край, г.о. Пермский, г. Пермь)
59:01:1717131:167 (Пермский край, городской округ Пермский, г. Пермь)

59:01:1717131:168 (Пермский край, городской округ Пермский, г. Пермь)
59:01:1717131:171 (Пермский край, г.о. Пермский, г. Пермь)
59:01:1717131:172 (Пермский край, г.о. Пермский, г. Пермь)
59:01:1717131:174 (Российская Федерация, Пермский край, городской округ Пермский, город Пермь)
59:01:1717131:175 (Российская Федерация, Пермский край, городской округ Пермский, город Пермь)
59:01:1717131:176 (Российская Федерация, Пермский край, городской округ Пермский, город Пермь)
59:01:1717131:39 (Российская федерация, край Пермский, г.о. Пермский, г Пермь, зу 31/39)
59:01:1717205:1 (ЕЗП 59:01:0000000:1085) (Российская Федерация, край Пермский, г.о. Пермский, г Пермь, зу 00/1085)
59:01:1718025:137 (Российская Федерация, Пермский край, г.о. Пермский, г Пермь, ул Новосельская, з/у 1а)
59:01:1718025:139 (Пермский край, г.о. Пермский, г. Пермь, ул. Новосельская)
59:01:0000000 (Российская Федерация, Пермский край, г.о. Пермский)
59:01:1713432 (Российская Федерация, Пермский край, г.о. Пермский)
59:01:1715057 (Российская Федерация, Пермский край, г.о. Пермский)
59:01:1717069 (Российская Федерация, Пермский край, г.о. Пермский)
59:01:1717072 (Российская Федерация, Пермский край, г.о. Пермский)
59:01:1717075 (Российская Федерация, Пермский край, г.о. Пермский)
59:01:1717131 (Российская Федерация, Пермский край, г.о. Пермский)
59:01:1717205 (Российская Федерация, Пермский край, г.о. Пермский)
59:01:1718025 (Российская Федерация, Пермский край, г.о. Пермский)

ВЛ 110 кВ отпайка на ПС Сафроны цепь №2 от КВЛ 110 кВ Пермь-Соболи

Кадастровый номер, адрес или местоположение земельного участка земельного участка
59:00:0000000:7702 (Пермский край, Пермский муниципальный район, Пермское лесничество, Култаевское участковое лесничество, кварталы № 217, 218, 219, 220, 221, 232, 233, 234, 235, 240, 241, 242, 246, 247, 248, Лобановское участковое лесничество, кварталы №№ 131, 132,142, 143,144,145, 146, 156, 160, 170, 186, 187, 188, 189, 190, 191, 192, 193, 194, 195, 197, 199, 201, 202, 203, 204, 205, 206, 213, 214, 215, 216, 217, 218, 219, 220, 221, 222, 223, 224, 225, 226, 227, 228, 230, 231, 232, 233, 234, 236, 237, 238, 239, 240, 241, 242, 243, 245, 246, 247, 248, 249, 250, 251, 254, 255, 256, 257, 258, 259, 260, 261, 262, 263, 268, 269, 270, 271, 273, 275, 277, 278, 279, 280, 283, 284, 285, 287, 288, 289, 292, 293, 294, 296, 297, 298, 299, 300, Лобановское участковое лесничество, кварталы №№ 1, 2, 3, 4, 5, 6, 7, 8, 10, 14, 15, 16, 18, 20, 21, 22, 23, 24, 25, 32, 33, 36, 37, 38, 39, 48, 49, 50, 51, 65, 66, 67, 68, 71, 72, 73, 74, 75, 76, 86, 87, 88, 94, 96, 110, 112, 114, 124, 125, 152)
59:01:0000000:77813 (Пермский край, г.Пермь, Свердловский район, ул.Ландышевая, 31)
59:01:0000000:89219 (Пермский край, г. Пермь, Свердловский р-н, ул. Ореховая)
59:01:4911556:325 (Российская федерация, край Пермский, г.о. Пермский, г Пермь, зу 56/325)
59:01:4911556:581 (Российская федерация, край Пермский, г.о. Пермский, г Пермь, зу 56/581)
59:01:4911556:724 (Российская Федерация, край Пермский, г.о. Пермский, г Пермь, зу 556/724)
59:01:0000000 (Российская Федерация, Пермский край, г.о. Пермский)
59:01:4911556 (Российская Федерация, Пермский край, г.о. Пермский)

ВЛ 110 кВ отпайка на ПС Талица от ВЛ 110 кВ КамГЭС-Пермь ц.1

Кадастровый номер, адрес или местоположение земельного участка земельного участка
59:01:0000000:434 (Пермский край, г. Пермь, Орджоникидзевский район, от подстанции ПС "Талица" до жилого района "Кислотные дачи")
59:01:0000000:51786 (Пермский край, г. Пермь, Орджоникидзевский район)
59:01:0000000:75503 (Пермский край, г. Пермь, Орджоникидзевский, Свердловский, Мотовилихинский районы)
59:01:0000000:82852 (Пермский край, г. Пермь, Орджоникидзевский и Мотовилихинский районы)
59:01:0000000:88389 (Пермский край., г. Пермь, р-н. Орджоникидзевский, Пермское городское лесничество, Левшинское участковое лесничество, кварталы 29 (выдел(ы) 5,6,7,14,15,16,17; 31 (выдел(ы) 19,20,23-26; 39 (выдел(ы) 7,12,13,24,33-35,41; 40 (выдел(ы) 14,15,19,23,24 41 (выдел(ы) 1-3,9-19; 42 (выдел(ы) 1-7; 48 (выдел(ы) 8-10,13,22,24,33; 49 (выдел(ы) 1-15,20,21; 50 (выдел(ы) 37)
59:01:0000000:88980 (Пермский край, г. Пермь, Орджоникидзевский р-н, Пермское городское лесничество, Левшинское участковое лесничество, квартал № 19 (выдел(ы) 4-8,10,11,19), № 28 (выдел(ы) 1-6), № 29 (выдел(ы) 1-4,8-13,23), № 37 (выдел(ы) 1-12), № 38 (выдел(ы) 1-22), № 39 (выдел(ы) 1-5,8-10)
59:01:0910371:1 (Российская Федерация, край Пермский, г.о. Пермский, г Пермь, зу 371/1)
59:01:0910371:10 (Российская федерация, край Пермский, г.о. Пермский, г Пермь, зу 71/10)
59:01:0910371:11 (Российская федерация, край Пермский, г.о. Пермский, г Пермь, зу 71/11)
59:01:0910371:12 (Российская федерация, край Пермский, г.о. Пермский, г Пермь, зу 71/12)
59:01:0910371:9 (Российская федерация, край Пермский, г.о. Пермский, г Пермь, зу 71/9)
59:01:0912002:13 (Российская федерация, край Пермский, г.о. Пермский, г Пермь, зу 02/13)
59:01:0912002:9 (Российская федерация, край Пермский, г.о. Пермский, г Пермь, зу 02/9)
59:01:0912003:3 (Российская Федерация, край Пермский, г.о. Пермский, г Пермь, зу 003/3)
59:01:0912004:33 (Российская федерация, край Пермский, г.о. Пермский, г Пермь, зу 04/33)
59:01:0000000 (Российская Федерация, Пермский край, г.о. Пермский)
59:01:0910371 (Российская Федерация, Пермский край, г.о. Пермский)
59:01:0912002 (Российская Федерация, Пермский край, г.о. Пермский)
59:01:0912003 (Российская Федерация, Пермский край, г.о. Пермский)
59:01:0912004 (Российская Федерация, Пермский край, г.о. Пермский)

ВЛ 110 кВ КамГЭС-Бобки (диспетчерское ВЛ 110 кВ КамГЭС-Бобки до опоры №67 совместным подвесом ВЛ 110 кВ КамГЭС-Пальники до опоры №67)

Кадастровый номер, адрес или местоположение земельного участка земельного участка
59:01:0000000:1003 (Пермский край, г. Пермь, Орджоникидзевский район, станция Пермь 2 - станция Чусовская, участок № 2)
59:01:0000000:1091 (Пермский край, г. Пермь, р-н Орджоникидзевский, ул. Соликамская, 323)
59:01:0000000:122 (край Пермский, г. Пермь, р-н Орджоникидзевский, ул. Цимлянская, 31)
59:01:0000000:1283 (Пермский край, г. Пермь, Орджоникидзевский район, ул. Лянгасова)
59:01:0000000:239 (Российская Федерация, край Пермский, г.о. Пермский, г Пермь, тер. СНТ Садоводческое товарищество N 70, зу 00/239)
59:01:0000000:277 (Пермский край, г. Пермь, Орджоникидзевский р-н, ул. Соликамская, 329)
59:01:0000000:434 (Пермский край, г. Пермь, Орджоникидзевский район, от подстанции ПС "Талица" до жилого района "Кислотные дачи")

59:01:0000000:47025 (Пермский край, г. Пермь, Орджоникидзевский, Свердловский районы, ВЛ - 220 кВ «КамГЭС – Калино» (лит. 3))
59:01:0000000:47846 (Пермский край, г. Пермь, Орджоникидзевский р-н, на земельном участке расположена ВЛ 110 кВ КамГЭС-Бобки от КамГЭС до опоры №67 с совместным подвесом ВЛ 110 кВ от ПС КамГЭС до опоры № 67 ВЛ 110 кВ КамГЭС-Дивья)
59:01:0000000:75503 (Пермский край, г. Пермь, Орджоникидзевский, Свердловский, Мотовилихинский районы)
59:01:0000000:75505 (Пермский край, г. Пермь, Орджоникидзевский, Свердловский, Мотовилихинский районы)
59:01:0000000:76116 (Пермский край, г. Пермь, Орджоникидзевский район, на земельном участке расположена ВЛ 110 кВ отпайка на ПС Голованы № 1, 2 от ВЛ 110 кВ КамГЭС-Дивья и ВЛ 110 кВ КамГЭС-Бобки)
59:01:0000000:76120 (Пермский край, г. Пермь, Орджоникидзевский район, на земельном участке расположена ВЛ 110 кВ отпайка на ПС Голованы № 1, 2 от ВЛ 110 кВ КамГЭС-Дивья и ВЛ 110 кВ КамГЭС-Бобки)
59:01:0000000:76642 (Пермский край, город Пермь, коллективный сад № 70 (бригада № 1а, участок № 12), вдоль ЛЭП восточнее жилого района Левшино в Орджоникидзевском районе)
59:01:0000000:79969 (Пермский край, г. Пермь, р-н Орджоникидзевский, на земельном участке расположена ВЛ-35кВ "Талица"- "Левшино")
59:01:0000000:82495 (Российская федерация, край Пермский, г.о. Пермский, г Пермь, зу 00/82495)
59:01:0000000:82853 (Российская федерация, край Пермский, г.о. Пермский, г Пермь, зу 00/82853)
59:01:0000000:83793 (Пермский край, г. Пермь, Орджоникидзевский район)
59:01:0000000:83794 (Пермский край, г. Пермь, Орджоникидзевский район)
59:01:0000000:87279 (Российская Федерация, Пермский край, г. Пермь, коллективный сад №70, бригада №7, з/у 21)
59:01:0000000:87958 (Пермский край, городской округ Пермский, г. Пермь, СНТ "Коллективный сад №66", участок 195)
59:01:0000000:88504 (Пермский край, г. Пермь, ул. Соликамская)
59:01:0000000:88980 (Пермский край, г. Пермь, Орджоникидзевский р-н, Пермское городское лесничество, Левшинское участковое лесничество, квартал № 19 (выдел(ы) 4-8,10,11,19), № 28 (выдел(ы) 1-6), № 29 (выдел(ы) 1-4,8-13,23), № 37 (выдел(ы) 1-12), № 38 (выдел(ы) 1-22), № 39 (выдел(ы) 1-5,8-10)
59:01:0000000:89027 (Пермский край, г. Пермь, Орджоникидзевский р-н, Пермское городское лесничество, Левшинское участковое лесничество, квартал № 1 (выдел(ы) 1-23,24,25), № 3 (выдел(ы) 1-16,18-30,32-40))
59:01:0000000:89263 (Российская федерация, край Пермский, г.о. Пермский, г Пермь, зу 00/89263)
59:01:0000000:89481 (Пермский край, г. Пермь, Орджоникидзевский р-н, Пермское городское лесничество, Левшинское участковое лесничество, квартал № 3 (выдел(ы) 18-30,34,35,40)
59:01:0000000:90067 (Российская Федерация, Пермский край, г.о. Пермский, г Пермь, тер. СНТ Садоводческое товарищество N 70, з/у 7/20)
59:01:0000000:90068 (Российская Федерация, Пермский край, г.о. Пермский, г. Пермь, тер. СНТ Садоводческое товарищество N 70, з/у 7/22)
59:01:0000000:93783 (Пермский край, г. Пермь, ул. Цимлянская, 31, Садоводческое некоммерческое товарищество "Коллективный сад №28", участок 135)
59:01:0910277:11 (Пермский край, г. Пермь, Орджоникидзевский район, ул. Цимлянская, 31, Садоводческое некоммерческое товарищество "Коллективный сад №28", участок 140)
59:01:0910277:14 (Пермский край, г. Пермь, Орджоникидзевский район, ул. Цимлянская, 31, Садоводческое некоммерческое товарищество "Коллективный сад №28", участок 129)
59:01:0910277:17 (Пермский край, г. Пермь, Орджоникидзевский район, ул. Цимлянская, 31, Садоводческое некоммерческое товарищество "Коллективный сад №28", участок 124)
59:01:0910277:175 (Пермский край, г. Пермь, Орджоникидзевский район, ул. Цимлянская, 31, Садоводческое некоммерческое товарищество "Коллективный сад №28", участок 139)

59:01:0910277:18 (Пермский край, г. Пермь, Орджоникидзевский район, ул. Цимлянская, 31, Садоводческое некоммерческое товарищество "Коллективный сад №28", участок 123)
59:01:0910277:184 (Пермский край, г. Пермь, тер СНТ Коллективный сад N 28, уч.138)
59:01:0910277:186 (Пермский край, г. Пермь, тер СНТ Коллективный сад N 28, уч.136)
59:01:0910277:19 (Пермский край, г. Пермь, Орджоникидзевский район, ул. Цимлянская, 31, Садоводческое некоммерческое товарищество "Коллективный сад №28", участок 121)
59:01:0910277:192 (Пермский край, г.о. Пермский, г. Пермь, тер. СНТ Коллективный сад N 28, ул. Цимлянская, 31, з/у 131)
59:01:0910277:194 (Российская Федерация, Пермский край, г.о. Пермский, г. Пермь, Орджоникидзевский р-н, ул. Цимлянская, 31, Садоводческое некоммерческое товарищество "Коллективный сад №28")
59:01:0910277:22 (Пермский край, г Пермь, р-н Орджоникидзевский, снт Коллективный сад №28, ул Цимлянская, 31, участок 118)
59:01:0910277:52 (Пермский край, г. Пермь, Орджоникидзевский район, ул. Цимлянская, 31, снт "Коллективный сад № 28", участок № 134)
59:01:0910277:55 (Пермский край, г. Пермь, Орджоникидзевский район, ул. Цимлянская, 31, снт "Коллективный сад № 28", участок № 130)
59:01:0910277:59 (Пермский край, г. Пермь, Орджоникидзевский район, ул. Цимлянская, 31, снт "Коллективный сад № 28", участок № 119)
59:01:0910360:10 (Российская Федерация, край Пермский, г.о. Пермский, г Пермь, зу 360/10)
59:01:0912003:129 (Пермский край, Пермский г.о, г. Пермь, Пермское городское лесничество, Левшинское участковое лесничество, квартал 47 (ч.в.1))
59:01:0912011:11 (Российская Федерация, край Пермский, г.о. Пермский, г Пермь, зу 011/11)
59:01:0912011:4 (Российская федерация, край Пермский, г.о. Пермский, г Пермь, зу 11/4)
59:01:0912011:5 (край Пермский, г. Пермь, р-н Орджоникидзевский, микрорайон Банная Гора)
59:01:0912011:9 (Российская Федерация, край Пермский, г.о. Пермский, г Пермь, зу 011/9)
59:01:3510322:18 (Российская Федерация, Пермский край, г.о. Пермский, г. Пермь, ул. 2-я Корсуньская, з/у 10)
59:01:3510322:22 (Пермский край, г. Пермь, Орджоникидзевский р-н, микрорайон Банная Гора, на земельном участке расположена ВЛ 110 кВ КамГЭС-Бобки от КамГЭС до опоры № 67 с совместным подвесом ВЛ 110 кВ от ПС КамГЭС до опоры № 67 ВЛ 110 кВ КамГЭС-Дивья)
59:01:3510360:13 (Пермский край, г. Пермь, Орджоникидзевский район, восточнее железнодорожной станции "Банная гора" Садоводческий кооператив № 70, уч. № 32)
59:01:3510360:14 (Пермский край, г. Пермь, Орджоникидзевский район, восточнее железнодорожной станции "Банная гора" Садоводческий кооператив № 70, уч. № 28)
59:01:3510360:4 (край Пермский, г. Пермь, р-н Орджоникидзевский, микрорайон Банная Гора)
59:01:3810224:1 (Пермский край, г. Пермь, р-н Орджоникидзевский, пер. Ямальский, 33/2, з/у 1)
59:01:3810224:10 (Пермский край, г. Пермь, р-н Орджоникидзевский, пер. Ямальский, 33/2, уч. 10)
59:01:3810224:107 (Российская Федерация, край Пермский, г.о. Пермский, г Пермь, тер. СНТ Садоводческое товарищество N 70, зу 8/8)
59:01:3810224:13 (Пермский край, г. Пермь, Орджоникидзевский район, коллективный сад № 70, бригада № 8, участок № 13)
59:01:3810224:15 (Пермский край, г. Пермь, р-н Орджоникидзевский, пер. Ямальский, 33/2, уч. 15)
59:01:3810224:2 (Пермский край, г. Пермь, р-н Орджоникидзевский, пер. Ямальский, 33/2, уч. 5)
59:01:3810224:21 (Пермский край, г. Пермь, р-н Орджоникидзевский, пер. Ямальский, 33/2, уч. 21)
59:01:3810224:38 (Пермский край, г. Пермь, р-н Орджоникидзевский, пер. Ямальский, 33/2, уч. 11)

59:01:3810224:39 (Российская Федерация, край Пермский, г.о. Пермский, г Пермь, тер. СНТ Садоводческое товарищество N 70, зу 8/6)
59:01:3810224:5 (Пермский край, г. Пермь, р-н Орджоникидзевский, коллективный сад № 70 (бригада № 8, участок № 2) вдоль ЛЭП восточнее жилого района Левшино)
59:01:3810224:74 (Пермский край, г. Пермь, р-н Орджоникидзевский, коллективный сад № 70, бригада № 8, участок № 3)
59:01:3810224:77 (Пермский край, город Пермь, Орджоникидзевский район, коллективный сад №70 (бригада №8, участок №17) вдоль ЛЭП восточнее жилого района Левшино)
59:01:3810224:78 (Пермский край, г. Пермь, р-н Орджоникидзевский, пер. Ямальский, 33/2, уч. 12)
59:01:3810224:79 (Пермский край, г. Пермь, р-н Орджоникидзевский, пер. Ямальский, 33/2, уч. 18)
59:01:3810224:80 (Пермский край, г. Пермь, р-н Орджоникидзевский, пер. Ямальский, 33/2, уч. 4)
59:01:3810224:81 (Пермский край, г. Пермь, р-н Орджоникидзевский, пер. Ямальский, 33/2, уч. 23)
59:01:3810224:83 (Пермский край, г. Пермь, р-н Орджоникидзевский, пер. Ямальский, 33/2, уч. 16)
59:01:3810224:85 (Пермский край, г. Пермь, р-н Орджоникидзевский, пер. Ямальский, 33/2, уч. 14)
59:01:3810224:86 (Пермский край, г. Пермь, р-н Орджоникидзевский, пер. Ямальский, 33/2, уч. 20)
59:01:3810224:9 (Пермский край, г. Пермь, р-н Орджоникидзевский, пер. Ямальский, 33/2, уч. 9)
59:01:3810224:91 (Пермский край, г. Пермь, р-н Орджоникидзевский, пер. Ямальский, 33/2, уч. 22)
59:01:3810224:92 (Пермский край, г. Пермь, Орджоникидзевский район, коллективный сад №70 (бригада №8, участок №8) вдоль ЛЭП восточнее жилого района Левшино)
59:01:3810224:93 (Пермский край, г. Пермь, Орджоникидзевский р-н, пер. Ямальский, 33/2 уч.19)
59:01:3810234:11 (Пермский край, г. Пермь, р-н Орджоникидзевский, вдоль ЛЭП восточнее жилого района Левшино, коллективный сад № 70, бригада № 6, участок № 31)
59:01:3810234:17 (Пермский край, г. Пермь, Орджоникидзевский район, коллективный сад №70, бригада №6, участок № 16, вдоль ЛЭП восточнее жилого района Левшино)
59:01:3810234:19 (Пермский край, г. Пермь, р-н Орджоникидзевский, коллективный сад № 70, бригада № 6, участок 19)
59:01:3810234:20 (Пермский край, г. Пермь, Орджоникидзевский р-н, вдоль ЛЭП восточнее жилого района Левшино, коллективный сад №70, бригада №6, участок №33)
59:01:3810234:21 (Пермский край, г. Пермь, Орджоникидзевский р-н, коллективный сад №70, бригада №6, участок №21 вдоль ЛЭП восточнее жилого района Левшино)
59:01:3810234:244 (Пермский край, г. Пермь, СНТ Садоводческое товарищество N 70)
59:01:3810234:245 (Российская Федерация, Пермский край, г.о. Пермский, г. Пермь, тер. СНТ Садоводческое товарищество N 70, з/у 6/28)
59:01:3810234:3 (край Пермский, г. Пермь, р-н Орджоникидзевский, вдоль ЛЭП восточнее жилого района Левшино, коллективный сад №70, бригада №6, участок №23)
59:01:3810234:34 (Пермский край, г. Пермь, Орджоникидзевский р-н, коллективный сад №70 бригада №6 участок №34, вдоль ЛЭП восточнее жилого р-на Левшино)
59:01:3810234:38 (Пермский край, г. Пермь, Орджоникидзевский р-н, коллективный сад №70, бригада №6, участок №25, вдоль ЛЭП восточнее жилого района Левшино)
59:01:3810234:39 (Пермский край, г. Пермь, Орджоникидзевский р-н, коллективный сад №70 бригада №6, участок №30, вдоль ЛЭП восточнее жилого района Левшино)

59:01:3810234:91 (Пермский край, г. Пермь, Орджоникидзевский район, коллективный сад №70, бригада №6, участок №22, вдоль ЛЭП восточнее жилого района Левшино)
59:01:3810234:92 (Пермский край, г. Пермь, Орджоникидзевский район, коллективный сад №70, бригада №6, участок №29)
59:01:3810234:93 (Пермский край, г. Пермь, Орджоникидзевский район, коллективный сад №70 бригада №6, участок 20, вдоль ЛЭП восточнее ж.р. Левшино)
59:01:3810234:95 (Пермский край, г. Пермь, Орджоникидзевский район, коллективный сад №70 (бригада №6, участок №35), вдоль ЛЭП восточнее жилого района Левшино)
59:01:3810234:97 (Пермский край, г. Пермь, Орджоникидзевский район, коллективный сад № 70 бригада № 6, участок № 32, вдоль ЛЭП восточнее жилого района Левшино)
59:01:3810234:98 (Российская Федерация, край Пермский, г.о. Пермский, г Пермь, тер. СНТ Садоводческое товарищество N 70, зу 6/98)
59:01:3810235:1 (Пермский край, г. Пермь, Орджоникидзевский район, коллективный сад № 70, бригада № 1 а, участок № 6)
59:01:3810235:13 (Пермский край, г. Пермь, Орджоникидзевский район, садоводческое товарищество №70, бригада I-а, участок 13)
59:01:3810235:135 (Пермский край, г. Пермь, Орджоникидзевский район, коллективный сад № 70, бригада 1а, участок 15)
59:01:3810235:136 (Пермский край, г. Пермь, Орджоникидзевский р-н, коллективный сад № 70 (бригада № 1а, участок №20),вдоль ЛЭП восточнее жилого района Левшино)
59:01:3810235:137 (Пермский край, г. Пермь, Орджоникидзевский район, коллективный сад № 70, вдоль ЛЭП восточнее жилого района Левшино, бригада 1а, участок № 31)
59:01:3810235:138 (Пермский край, г. Пермь, Орджоникидзевский район, колл.сад №70, бригада №1а, участок №34)
59:01:3810235:14 (Пермский край, г. Пермь, Орджоникидзевский район, колл. сад № 70, бригада № 1а, уч. 14)
59:01:3810235:16 (Пермский край, г. Пермь, район Орджоникидзевский, коллективный сад № 70 (бригада 1а, участок № 16), вдоль ЛЭП восточнее жилого района Левшино)
59:01:3810235:181 (Пермский край, г.Пермь, Орджоникидзевский р-н, коллективный сад №70, бригада 1а, уч.18)
59:01:3810235:188 (Пермский край, город Пермь, Орджоникидзевский район, коллективный сад № 70, (бригада № 1а, участок № 29), вдоль ЛЭП восточнее жилого района Левшино)
59:01:3810235:189 (Пермский край, г. Пермь, Орджоникидзевский район, коллективный сад № 70, бригада № 1а, участок № 22)
59:01:3810235:19 (Пермский край, г. Пермь, Орджоникидзевский район, коллективный сад № 70 (бригада № 1а, участок № 19))
59:01:3810235:190 (Пермский край, г. Пермь, Орджоникидзевский район, коллективный сад №70 вдоль ЛЭП восточнее ж.р. Левшино, бригада №1а, участок 10)
59:01:3810235:191 (Пермский край, г. Пермь, Орджоникидзевский район, коллективный сад №70, бригада №1а, участок №28)
59:01:3810235:192 (Пермский край, г. Пермь, Орджоникидзевский район, коллективный сад №70 (бригада №1а, участок №24), вдоль ЛЭП восточнее жилого района Левшино)
59:01:3810235:193 (Пермский край, г. Пермь, Орджоникидзевский район, коллективный сад №70 (бригада №1а, участок №23), вдоль ЛЭП восточнее жилого района Левшино)
59:01:3810235:194 (Пермский край, г. Пермь, Орджоникидзевский район, коллективный сад №70 (бригада № 1а, участок № 8), вдоль ЛЭП восточнее жилого района Левшино)
59:01:3810235:195 (Пермский край, г. Пермь, Орджоникидзевский район, коллективный сад №70 (бригада №1а, участок №9), вдоль ЛЭП восточнее жилого района Левшино)
59:01:3810235:196 (Пермский край, г. Пермь, Орджоникидзевский район, коллективный сад №70 (бригада №1а, участок №32), вдоль ЛЭП восточнее жилого района Левшино)

59:01:3810235:197 (Пермский край, г. Пермь, Орджоникидзевский район, коллективный сад №70 (бригада №1а, участок №5), вдоль ЛЭП восточнее жилого района Левшино)
59:01:3810235:198 (Пермский край, г. Пермь, Орджоникидзевский район, коллективный сад №70 (бригада №1а, участок №2), вдоль ЛЭП восточнее жилого района Левшино)
59:01:3810235:20 (Пермский край, г. Пермь, Орджоникидзевский район, коллективный сад №70 (бригада №1а, участок №19))
59:01:3810235:205 (Пермский край, г. Пермь, Орджоникидзевский район, коллективный сад №70 (бригада №1а, участок №4), вдоль ЛЭП восточнее жилого района Левшино)
59:01:3810235:21 (Пермский край, г. Пермь, р-н Орджоникидзевский, садоводческое товарищество №70, бригада №1а, участок №21)
59:01:3810235:25 (Пермский край, г. Пермь, Орджоникидзевский район, пер. Ямальский, 33/9, уч. 25)
59:01:3810235:26 (Пермский край, г. Пермь, Орджоникидзевский р-н, коллективный сад № 70 (бригада № 1а, участок №26),вдоль ЛЭП восточнее жилого района Левшино)
59:01:3810235:27 (Пермский край, г. Пермь, Орджоникидзевский район, коллективный сад № 70, бригада № 1"А", участок № 27)
59:01:3810235:320 (Пермский край, г. Пермь, Орджоникидзевский район, коллективный сад №70, бригада 1а)
59:01:3810235:321 (Пермский край, г. Пермь, Орджоникидзевский район, коллективный сад №70, бригада 1а)
59:01:3810235:33 (Пермский край, г. Пермь, пер. Ямальский, 33/9 уч.33)
59:01:3810235:5 (Пермский край, г. Пермь, р-н Орджоникидзевский, коллективный сад №70, бригада №1а, участок №1)
59:01:3810235:7 (Пермский край, г. Пермь, Орджоникидзевский район, колл. сад № 70, бригада 1а, участок 7)
59:01:3810236:1 (Российская Федерация, Пермский край, г.о. Пермский, г Пермь, тер. СНТ Садоводческое товарищество N 70, з/у 2/1)
59:01:3810236:10 (Пермский край, г. Пермь, р-н Орджоникидзевский, пер. Ямальский, 33/8 уч.12)
59:01:3810236:11 (Пермский край, г. Пермь, Орджоникидзевский р-н, пер. Ямальский, 33/8 уч.13)
59:01:3810236:12 (Пермский край, г. Пермь, Орджоникидзевский р-н, пер. Ямальский, 33/8 уч.14)
59:01:3810236:14 (Пермский край, г. Пермь, р-н Орджоникидзевский, пер. Ямальский, 33/8 уч.16)
59:01:3810236:144 (Пермский край, г.Пермь, Орджоникидзевский район, коллективный сад №70, бригада 2, уч.18)
59:01:3810236:161 (Пермский край, г. Пермь, Орджоникидзевский район, колл.сад №70, бригада №2, уч-к 5)
59:01:3810236:2 (Пермский край, г. Пермь, Орджоникидзевский р-н, коллективный сад №70 (бригада №2, участок №6))
59:01:3810236:20 (Пермский край, г. Пермь, Орджоникидзевский район, Колл.сад №70, бригада №2, участок №20)
59:01:3810236:21 (Пермский край, г. Пермь, Орджоникидзевский район, колл.сад №70, бригада №2, участок 21)
59:01:3810236:22 (край Пермский, г. Пермь, р-н Орджоникидзевский, коллективный сад №70 (бригада №2, участок №22) вдоль ЛЭП восточнее жилого района Левшино)
59:01:3810236:3 (Пермский край, г. Пермь, Орджоникидзевский район, № 70 (бригада № 2, участок № 3), вдоль ЛЭП восточнее жилого района Левшино)
59:01:3810236:32 (Пермский край, г. Пермь, Орджоникидзевский район, коллективный сад № 70, бригада 2, участок 2)
59:01:3810236:34 (Пермский край, г. Пермь, Орджоникидзевский район, жилой район Левшино, коллективный сад № 70, бригада 2, участок 17)
59:01:3810236:4 (Пермский край, г. Пермь, Орджоникидзевский район, колл. сад № 70 , бригада 2 уч. 4)
59:01:3810236:5 (Пермский край, г. Пермь, р-н Орджоникидзевский, пер. Ямальский, 33/8 уч.7)
59:01:3810236:6 (Пермский край, г. Пермь, Орджоникидзевский район, коллективный сад № 70, бригада № 2, участок №8, вдоль ЛЭП, восточнее жилого района Левшино)

59:01:3810236:7 (Пермский край, г. Пермь, Орджоникидзевский район, коллективный сад № 70 (бригада № 2,участок № 10), вдоль ЛЭП восточнее жилого района Левшино)
59:01:3810236:8 (Пермский край, г. Пермь, р-н Орджоникидзевский, пер. Ямальский, 33/8 уч.11)
59:01:3810236:9 (Пермский край, г. Пермь, р-н Орджоникидзевский, пер. Ямальский, 33/8, уч-к 9)
59:01:3810237:1 (Пермский край, г. Пермь, Орджоникидзевский р-н, пер. Ямальский, 33/7, уч-к 1)
59:01:3810237:10 (Пермский край, г. Пермь, р-н Орджоникидзевский, пер. Ямальский, 33/7, уч-к 10)
59:01:3810237:11 (Пермский край, г. Пермь, р-н Орджоникидзевский, пер. Ямальский, 33/7, уч-к 12)
59:01:3810237:13 (Пермский край, г. Пермь, р-н Орджоникидзевский, пер. Ямальский, 33/7 уч.13)
59:01:3810237:14 (Российская Федерация, Пермский край, г.о. Пермский, г Пермь, тер. СНТ Садоводческое товарищество N 70, з/у 3/19)
59:01:3810237:15 (Пермский край, г. Пермь, р-н Орджоникидзевский, пер. Ямальский, 33/7, уч-к 14)
59:01:3810237:16 (Пермский край, г. Пермь, Орджоникидзевский район, коллективный сад № 70 (бригада №3, участок №21) вдоль ЛЭП восточнее жилого района Левшино)
59:01:3810237:2 (Пермский край, г. Пермь, р-н Орджоникидзевский, пер. Ямальский, 33/7, уч.2)
59:01:3810237:20 (Пермский край, г. Пермь, Орджоникидзевский р-н, коллективный сад № 70, участок № 20)
59:01:3810237:3 (Пермский край, г. Пермь, р-н Орджоникидзевский, пер. Ямальский, 33/7, уч.3)
59:01:3810237:38 (Пермский край, г. Пермь, р-н Орджоникидзевский, пер. Ямальский, 33/7 уч. 4)
59:01:3810237:4 (Пермский край, г. Пермь, Орджоникидзевский район, коллективный сад №70 (бригада №3, участок №5) вдоль ЛЭП восточнее жилого района Левшино)
59:01:3810237:43 (Пермский край, г. Пермь, р-н Орджоникидзевский, пер. Ямальский, 33/7 уч.11)
59:01:3810237:5 (Российская Федерация, Пермский край, г.о. Пермский, г. Пермь, тер. СНТ Садоводческое товарищество N 70, з/у 3/6)
59:01:3810237:6 (Пермский край, г. Пермь, р-н Орджоникидзевский, коллективный сад №70 (бригада №3, участок №7),вдоль ЛЭП,восточнее жилого района Левшино)
59:01:3810237:7 (Пермский край, г. Пермь, Орджоникидзевский р-н, пер. Ямальский, 33/7, уч.8)
59:01:3810237:8 (Пермский край, г. Пермь, р-н Орджоникидзевский, пер. Ямальский, 33/7, уч-к 9)
59:01:3810238:1 (Пермский край, г. Пермь, р-н Орджоникидзевский, коллективный сад № 70, бригада № 4, участок № 2, вдоль ЛЭП восточнее ж.р. Левшино)
59:01:3810238:10 (Пермский край, г. Пермь, Орджоникидзевский район, коллективный сад № 70, бригада №4, участок №13, вдоль ЛЭП восточнее ж.р. Левшино)
59:01:3810238:11 (Пермский край, г. Пермь, Орджоникидзевский район, коллективный сад № 70, бригада № 4, участок № 11)
59:01:3810238:13 (Пермский край, г. Пермь, р-н Орджоникидзевский, коллективный сад № 70, бригада № 4, участок 17)
59:01:3810238:14 (Пермский край, г. Пермь, Орджоникидзевский р-н, пер. Ямальский, 33/6 уч.18)
59:01:3810238:15 (Пермский край, г. Пермь, р-н Орджоникидзевский, коллективный сад № 70, бригада № 4, участок 15)
59:01:3810238:16 (Пермский край, г. Пермь, Орджоникидзевский р-н, пер. Ямальский, 33/6, уч-к 19)
59:01:3810238:17 (Пермский край, г. Пермь, Орджоникидзевский район, коллективный сад №70 бригада №4, участок №20 вдоль ЛЭП восточнее жилого района Левшино)
59:01:3810238:2 (Пермский край, г. Пермь, р-н Орджоникидзевский, пер. Ямальский, 33/6 уч.3)
59:01:3810238:222 (Российская Федерация, Пермский край, г.Пермь, Орджоникидзевский район, коллективный сад №70, бригада №4)

59:01:3810238:223 (Российская Федерация, Пермский край, г.Пермь, Орджоникидзевский район, коллективный сад №70, бригада №4)
59:01:3810238:3 (Пермский край, г. Пермь, Орджоникидзевский район, коллективный сад № 70 (бригада №4, участок №4) вдоль ЛЭП восточнее жилого района Левшино)
59:01:3810238:32 (Пермский край, г. Пермь, Орджоникидзевский район, колл. сад. № 70, бригада № 4, участок № 16)
59:01:3810238:35 (Пермский край, г. Пермь, р-н Орджоникидзевский, пер. Ямальский, 33/6, уч.1)
59:01:3810238:39 (Пермский край, г. Пермь, Орджоникидзевский район, коллективный сад № 70, бригада № 4, участок № 10)
59:01:3810238:5 (Пермский край, г. Пермь, Орджоникидзевский район, коллективный сад № 70 (бригада №4, участок №6) вдоль ЛЭП восточнее жилого района Левшино)
59:01:3810238:6 (Пермский край, г. Пермь, Орджоникидзевский район, коллективный сад № 70 (бригада №4, участок №7) вдоль ЛЭП восточнее жилого района Левшино)
59:01:3810238:7 (Пермский край, г. Пермь, Орджоникидзевский р-н)
59:01:3810238:8 (Пермский край, г. Пермь, Орджоникидзевский район, коллективный сад №70, бригада №4 вдоль ЛЭП восточнее ж.р. Левшино, участок № 9)
59:01:3810238:80 (Пермский край, г. Пермь, Орджоникидзевский район, коллективный сад № 70 бригада № 4 участок № 5, вдоль ЛЭП восточнее жилого района Левшино)
59:01:3810238:9 (Пермский край, г. Пермь, Орджоникидзевский район, коллективный сад №70, бригада №4, участок №12, вдоль ЛЭП восточнее ж.р. Левшино)
59:01:3810239:191 (Пермский край, г. Пермь, Орджоникидзевский район, под опорой ВЛ-110 кВ КамГЭС-Бобки, входящей в состав электросетевого комплекса "Транзит - 110-1")
59:01:3810239:193 (Пермский край., г. Пермь, р.н. Орджоникидзевский, под опоры ВЛ 35 кВ "Талица-Левшино", входящая в состав электросетевого комплекса "Транзит 35-5" с воздушными линиями электропередачи)
59:01:3810239:206 (Российская Федерация, Пермский край, городской округ Пермский, город Пермь, территория СНТ Садоводческое товарищество N 70)
59:01:3810239:207 (Российская Федерация, Пермский край, городской округ Пермский, город Пермь, территория СНТ Садоводческое товарищество N 70)
59:01:3810239:208 (Российская Федерация, Пермский край, городской округ Пермский, г. Пермь, сад СДТ Кол. сад 70 (Ордж))
59:01:3810239:209 (Российская Федерация, Пермский край, городской округ Пермский, г. Пермь, сад СДТ Кол. сад 70 (Ордж))
59:01:3810239:210 (Российская Федерация, Пермский край, Пермский городской округ, г.Пермь, сад СДТ кол.сад 70 (Ордж))
59:01:3810239:211 (Российская Федерация, Пермский край, Пермский городской округ, г.Пермь, сад СДТ кол.сад 70 (Ордж))
59:01:3810239:212 (Российская Федерация, Пермский край, городской округ Пермский, город Пермь, территория СНТ Садоводческое товарищество N 70)
59:01:3810239:213 (Российская Федерация, Пермский край, городской округ Пермский, город Пермь, территория СНТ Садоводческое товарищество N 70)
59:01:3810239:214 (Российская Федерация ,Пермский край, городской округ Пермский, город Пермь, территория СНТ Садоводческое товарищество N 70)
59:01:3810239:215 (Российская Федерация ,Пермский край, городской округ Пермский, город Пермь, территория СНТ Садоводческое товарищество N 70)
59:01:3810239:216 (Российская Федерация, Пермский край, Пермский городской округ, г.Пермь, сад СДТ Кол. сад 70 (Ордж))
59:01:3810239:217 (Российская Федерация, Пермский край, Пермский городской округ, г.Пермь, сад СДТ Кол. сад 70 (Ордж))
59:01:3810239:218 (Российская Федерация, Пермский край, городской округ Пермский, город Пермь, территория СНТ Садоводческое товарищество № 70 (Ордж))
59:01:3810239:219 (Российская Федерация, Пермский край, городской округ Пермский, город Пермь, территория СНТ Садоводческое товарищество № 70 (Ордж))
59:01:3810239:220 (Российская Федерация, Пермский край, городской округ Пермский, город Пермь, территория ГСК 70 (Ордж))

59:01:3810239:221 (Российская Федерация, Пермский край, городской округ Пермский, город Пермь, территория ГСК 70 (Ордж))
59:01:3810239:222 (Российская Федерация, Пермский край, городской округ Пермский, город Пермь, территория ГСК 70 (Ордж))
59:01:3810239:223 (Российская Федерация, Пермский край, городской округ Пермский, город Пермь, территория ГСК 70 (Ордж))
59:01:3810239:224 (Российская Федерация, Пермский край, Пермский городской округ, г.Пермь, сад СДТ Кол. сад 70 (Ордж))
59:01:3810239:225 (Российская Федерация, Пермский край, Пермский городской округ, г.Пермь, сад СДТ Кол. сад 70 (Ордж))
59:01:3810239:226 (Пермский край, Пермский городской округ, г.Пермь, сад СДТ Кол. сад 70 (Ордж))
59:01:3810239:227 (Пермский край, Пермский городской округ, г.Пермь, сад СДТ Кол. сад 70 (Ордж))
59:01:3810239:233 (Российская Федерация, Пермский край, городской округ Пермский, город Пермь, территория СНТ Садоводческое товарищество № 70)
59:01:3810239:234 (Российская Федерация, Пермский край, городской округ Пермский, город Пермь, территория СНТ Садоводческое товарищество № 70)
59:01:3810239:235 (Российская Федерация, Пермский край, городской округ Пермский, город Пермь)
59:01:3810239:236 (Российская Федерация, Пермский край, городской округ Пермский, город Пермь)
59:01:3810239:237 (Российская Федерация, Пермский край, городской округ Пермский, город Пермь)
59:01:3810239:238 (Российская Федерация, Пермский край, городской округ Пермский, город Пермь)
59:01:3810239:27 (Российская Федерация, Пермский край, г.о. Пермский, г. Пермь, тер. СНТ Садоводческое товарищество № 70, з/у 5/1)
59:01:3810239:33 (Пермский край, г. Пермь, Орджоникидзевский район, вдоль линии электропередач восточнее жилого района Левшино, коллективный сад №70, участок №4)
59:01:3810239:59 (Российская Федерация, Пермский край, г.о. Пермский, г. Пермь, тер. СНТ Садоводческое товарищество № 70, з/у 5/17)
59:01:3810239:61 (Российская Федерация, Пермский край, г.о. Пермский, г. Пермь, тер. СНТ Садоводческое товарищество № 70, з/у 5/18)
59:01:3810239:63 (Российская Федерация, Пермский край, г.о. Пермский, г. Пермь, тер. СНТ Садоводческое товарищество № 70, з/у 5/19)
59:01:3810239:65 (Пермский край, г. Пермь, Орджоникидзевский район, вдоль линии электропередач восточнее жилого района Левшино, коллективный сад №70, участок №20)
59:01:3810239:68 (Российская Федерация, Пермский край, г.о. Пермский, г. Пермь, тер. СНТ Садоводческое товарищество N 70, з/у 5/38)
59:01:3810240:1 (Пермский край, г. Пермь, Орджоникидзевский район)
59:01:3810240:12 (Пермский край, г. Пермь, Орджоникидзевский район, коллективный сад №70, (бригада №7, участок №18), вдоль ЛЭП восточнее жилого района Лёвшино)
59:01:3810240:14 (Пермский край, г. Пермь, Орджоникидзевский район, коллективный сад № 70, бригада № 7, участок № 14)
59:01:3810240:25 (Пермский край, г. Пермь, Орджоникидзевский район, садоводческое товарищество №70, бригада 7, участок №15)
59:01:3810240:3 (Пермский край, г. Пермь, р-н Орджоникидзевский, коллективный сад № 70 (бригада № 7, участок № 5), вдоль ЛЭП восточнее жилого района Левшино)
59:01:3810240:32 (Пермский край, г. Пермь, Орджоникидзевский район, садоводческое товарищество № 70, бригада № 7)
59:01:3810240:36 (Пермский край, г. Пермь, р-н Орджоникидзевский, коллективный сад №70, бригада №7.участок 10)
59:01:3810240:6 (Российская Федерация, край Пермский, г.о. Пермский, г Пермь, зу 240/6)
59:01:3810240:66 (Пермский край, г. Пермь, Орджоникидзевский район, коллективный сад №70 (бригада №7, участок №17), вдоль ЛЭП восточнее жилого района Левшино)
59:01:3810240:67 (Пермский край, г. Пермь, Орджоникидзевский район, коллективный сад №70 (бригада №7, участок № 16), вдоль ЛЭП восточнее жилого района Левшино)

59:01:3810240:8 (Пермский край, г. Пермь, р-н Орджоникидзевский, коллективный сад № 70 (бригада № 7, участок № 12), вдоль ЛЭП восточнее жилого района Левшино)
59:01:3810240:9 (Пермский край, г. Пермь, Орджоникидзевский р-н)
59:01:3810241:10 (Пермский край, г. Пермь, р-н Орджоникидзевский, пер. Ямальский, 33/1, уч. 9)
59:01:3810241:14 (Пермский край, г. Пермь, р-н Орджоникидзевский, пер. Ямальский, 33/1, уч. 13)
59:01:3810241:15 (Пермский край, г. Пермь, р-н Орджоникидзевский, пер. Ямальский, 33/1, уч. 14)
59:01:3810241:16 (Пермский край, г. Пермь, р-н Орджоникидзевский, пер. Ямальский, 33/1, уч. 15)
59:01:3810241:3 (Пермский край, г. Пермь, р-н Орджоникидзевский, пер. Ямальский, 33/1, уч. 1)
59:01:3810241:36 (Российская Федерация, Пермский край, г.о. Пермский, г Пермь, тер. СНТ Садоводческое товарищество N 70, з/у 9/2)
59:01:3810241:37 (Пермский край, г. Пермь, р-н Орджоникидзевский, пер. Ямальский, 33/1, уч. 7)
59:01:3810241:38 (Пермский край, г. Пермь, р-н Орджоникидзевский, пер. Ямальский, 33/1, уч. 12)
59:01:3810241:39 (Пермский край, г. Пермь, р-н Орджоникидзевский, пер. Ямальский, 33/1, уч. 11)
59:01:3810241:4 (Пермский край, г. Пермь, р-н Орджоникидзевский, пер. Ямальский, 33/1, уч. 3)
59:01:3810241:40 (Пермский край, г. Пермь, р-н Орджоникидзевский, пер. Ямальский, 33/1, уч. 10)
59:01:3810241:45 (Пермский край, г. Пермь, Орджоникидзевский р-н, ВЛ-110кВ отпайка на ПС "Январская" от ВЛ-110кВ КамГЭС-Дивья ц.1,2)
59:01:3810241:5 (Пермский край, г. Пермь, р-н Орджоникидзевский, пер. Ямальский, 33/1, уч. 4)
59:01:3810241:6 (Пермский край, г. Пермь, р-н Орджоникидзевский, пер. Ямальский, 33/1, уч. 5)
59:01:3810241:7 (Пермский край, г. Пермь, р-н Орджоникидзевский, пер. Ямальский, 33/1, уч. 6)
59:01:3810241:9 (Пермский край, г. Пермь, р-н Орджоникидзевский, пер. Ямальский, 33/1, уч. 8)
59:01:3810267:2 (Пермский край, г. Пермь, Орджоникидзевский район, вдоль ЛЭП восточнее жилого района Левшино, коллективный сад №70, бригада №1а, участок №11)
59:01:3810267:3 (Российская Федерация, Пермский край, г.о. Пермский, г Пермь, тер. СНТ Садоводческое товарищество N 70, з/у 1а/11)
59:01:3810300:1015 (Российская федерация, край Пермский, г.о. Пермский, г Пермь, зу 00/1015)
59:01:3810300:1277 (Российская Федерация, край Пермский, г.о. Пермский, г Пермь, ул Качканарская, зу 46а)
59:01:3810300:1347 (Пермский край, городской округ Пермский, г. Пермь, тер. ГСК 48 (Ордж), земельный участок №47)
59:01:3810300:1386 (Пермский край, Пермский г.о., г.Пермь,ГСК 39 (Ордж) тер., земельный участок 29, городской округ Пермский)
59:01:3810300:1394 (Пермский край, г.о. Пермский, г. Пермь, тер. ГСК 75 (Ордж),под гараж бокс №8)
59:01:3810300:1395 (Российская Федерация, Пермский край, г.о. Пермский, г. Пермь, тер. ГСК 75 (Ордж),под гараж бокс №9)
59:01:3810300:1401 (Пермский край, Пермский г.о., г Пермь, ГСК 48 (Ордж) тер., земельный участок 94)
59:01:3810300:15 (Российская федерация, край Пермский, г.о. Пермский, г Пермь, зу 00/15)
59:01:3810300:25 (Российская Федерация, край Пермский, г.о. Пермский, г Пермь, ул Качканарская, зу 46б)
59:01:3810300:38 (край Пермский, г. Пермь, р-он Орджоникидзевский, ул. Качканарская, 46)
59:01:3810300:5 (Российская Федерация, край Пермский, г.о. Пермский, г Пермь, ул Качканарская, зу 24б)
59:01:3810300:6 (край Пермский, г. Пермь, р-н Орджоникидзевский, ул. Качканарская, 24 а)
59:01:3810302:521 (Пермский край, г. Пермь, Орджоникидзевский район, ул. Соликамская, д. 313б)

59:01:3810330:100 (Пермский край, г. Пермь, Орджоникидзевский район, ул. Цимлянская, 50а, Садоводческое товарищество "Коллективный сад №66", участок № 104)
59:01:3810330:102 (Пермский край, г. Пермь, Орджоникидзевский район, ул. Цимлянская, 50а, Садоводческое товарищество "Коллективный сад №66", участок № 121)
59:01:3810330:103 (Пермский край, г. Пермь, Орджоникидзевский район, ул. Цимлянская, 50а, уч. 129)
59:01:3810330:104 (Пермский край, г. Пермь, Орджоникидзевский район, ул. Цимлянская, 50а, Садоводческое товарищество "Коллективный сад №66", участок № 132)
59:01:3810330:105 (Пермский край, г. Пермь, Орджоникидзевский район, ул. Цимлянская, 50а, Садоводческое товарищество "Коллективный сад №66", участок № 136)
59:01:3810330:106 (Пермский край, г. Пермь, Орджоникидзевский район, ул. Цимлянская, 50а, Садоводческое товарищество "Коллективный сад №66", участок № 137)
59:01:3810330:107 (Пермский край, г. Пермь, Орджоникидзевский район, ул. Цимлянская, 50а, Садоводческое товарищество "Коллективный сад №66", участок № 144)
59:01:3810330:108 (Пермский край, г. Пермь, Орджоникидзевский район, ул. Цимлянская, 50а, Садоводческое товарищество "Коллективный сад №66", участок № 148)
59:01:3810330:109 (Пермский край, г. Пермь, Орджоникидзевский район, ул. Цимлянская, 50а, Садоводческое товарищество "Коллективный сад №66", участок № 150)
59:01:3810330:110 (Пермский край, г. Пермь, Орджоникидзевский район, ул. Цимлянская, 50а, Садоводческое товарищество "Коллективный сад №66", участок № 152)
59:01:3810330:111 (Пермский край, г. Пермь, Орджоникидзевский район, ул. Цимлянская, 50а, Садоводческое товарищество "Коллективный сад №66", участок № 155)
59:01:3810330:112 (Пермский край, г. Пермь, Орджоникидзевский район, ул. Цимлянская, 50а, Садоводческое товарищество "Коллективный сад №66", участок № 161)
59:01:3810330:113 (Пермский край, г. Пермь, Орджоникидзевский район, ул. Цимлянская, 50а, Садоводческое товарищество "Коллективный сад №66", участок № 164)
59:01:3810330:114 (Пермский край, г. Пермь, Орджоникидзевский район, ул. Цимлянская, 50а, Садоводческое товарищество "Коллективный сад №66", участок № 165)
59:01:3810330:115 (Пермский край, г. Пермь, Орджоникидзевский район, ул. Цимлянская, 50а, Садоводческое товарищество "Коллективный сад №66", участок № 174)
59:01:3810330:116 (Пермский край, г. Пермь, Орджоникидзевский район, ул. Цимлянская, 50а, Садоводческое товарищество "Коллективный сад №66", участок № 185)
59:01:3810330:117 (Пермский край, г. Пермь, Орджоникидзевский район, ул. Цимлянская, 50а, Садоводческое товарищество "Коллективный сад №66", участок № 186)
59:01:3810330:118 (Пермский край, г. Пермь, Орджоникидзевский район, ул. Цимлянская, 50а, Садоводческое товарищество "Коллективный сад №66", участок № 187)
59:01:3810330:120 (Пермский край, г. Пермь, Орджоникидзевский район, ул. Цимлянская, 50а, Садоводческое товарищество "Коллективный сад №66", участок № 149)

59:01:3810330:138 (Пермский край, г. Пермь, Орджоникидзевский район, ул. Цимлянская, 50а, Садоводческое товарищество "Коллективный сад №66", участок № 116)
59:01:3810330:139 (Пермский край, г. Пермь, Орджоникидзевский район, ул. Цимлянская, 50а, Садоводческое товарищество "Коллективный сад №66", участок № 141)
59:01:3810330:14 (Пермский край, г. Пермь, Орджоникидзевский р-н, ул. Цимлянская, 50а, СНТ «Коллективный сад № 66», участок 146)
59:01:3810330:140 (Пермский край, г. Пермь, Орджоникидзевский район, ул. Цимлянская, 50а, Садоводческое товарищество "Коллективный сад №66", участок № 194)
59:01:3810330:15 (Пермский край, г. Пермь, Орджоникидзевский район, ул. Цимлянская, 50а, Садоводческое товарищество "Коллективный сад №66", участок №189)
59:01:3810330:150 (Пермский край, г. Пермь, Орджоникидзевский район, СНТ "Коллективный сад № 66", участок 130)
59:01:3810330:151 (Пермский край, г. Пермь, Орджоникидзевский район, СНТ "Коллективный сад № 66", участок 131)
59:01:3810330:152 (Пермский край, г. Пермь, Орджоникидзевский район, СНТ "Коллективный сад № 66", участок 138)
59:01:3810330:153 (Пермский край, г. Пермь, Орджоникидзевский район, СНТ "Коллективный сад № 66", участок 139)
59:01:3810330:154 (Пермский край, г. Пермь, Орджоникидзевский район, СНТ "Коллективный сад № 66", участок 140)
59:01:3810330:155 (Пермский край, г. Пермь, Орджоникидзевский район, СНТ "Коллективный сад № 66", участок 153)
59:01:3810330:156 (Пермский край, г. Пермь, Орджоникидзевский район, СНТ "Коллективный сад № 66", участок 154)
59:01:3810330:157 (Пермский край, г. Пермь, Орджоникидзевский район, СНТ "Коллективный сад № 66", участок 160)
59:01:3810330:158 (Пермский край, г. Пермь, Орджоникидзевский район, СНТ "Коллективный сад № 66", участок 162)
59:01:3810330:159 (Пермский край, г. Пермь, Орджоникидзевский район, СНТ "Коллективный сад № 66", участок 163)
59:01:3810330:160 (Пермский край, г. Пермь, Орджоникидзевский район, СНТ "Коллективный сад № 66", участок 166)
59:01:3810330:161 (Пермский край, г. Пермь, Орджоникидзевский район, СНТ "Коллективный сад № 66", участок 167)
59:01:3810330:162 (Пермский край, г. Пермь, Орджоникидзевский район, СНТ "Коллективный сад № 66", участок 168)
59:01:3810330:163 (Пермский край, г. Пермь, Орджоникидзевский район, СНТ "Коллективный сад № 66", участок 176)
59:01:3810330:164 (Пермский край, г. Пермь, Орджоникидзевский район, СНТ "Коллективный сад № 66", участок 188)
59:01:3810330:173 (Пермский край, г. Пермь, Орджоникидзевский район, ул. Цимлянская, 50а, Садоводческое товарищество "Коллективный сад №66", участок № 114)
59:01:3810330:178 (Пермский край, г. Пермь, Орджоникидзевский район, ул. Цимлянская, 50а, Садоводческое товарищество "Коллективный сад №66", участок № 147)
59:01:3810330:179 (Пермский край, г. Пермь, Орджоникидзевский район, СНТ "Коллективный сад № 66", участок 170)
59:01:3810330:180 (Пермский край, г. Пермь, Орджоникидзевский район, СНТ "Коллективный сад № 66", участок 169)
59:01:3810330:181 (Пермский край, г. Пермь, Орджоникидзевский район, СНТ "Коллективный сад № 66", участок 159)
59:01:3810330:182 (Пермский край, г. Пермь, Орджоникидзевский район, СНТ "Коллективный сад № 66", участок 158)
59:01:3810330:186 (Пермский край, г. Пермь, Орджоникидзевский район, СНТ "Коллективный сад № 66", участок 172)
59:01:3810330:187 (Пермский край, г. Пермь, Орджоникидзевский район, СНТ "Коллективный сад № 66", участок 145)
59:01:3810330:189 (Российская Федерация, Пермский край, г.о. Пермский, г.Пермь, садоводческое товарищество коллективный сад 66, уч. 173)

59:01:3810330:193 (Пермский край, г. Пермь, Орджоникидзевский район, СНТ "Коллективный сад № 66", участок 151)
59:01:3810330:195 (Пермский край, г. Пермь , Орджоникидзевский район, СНТ "Коллективный сад № 66", участок 156)
59:01:3810330:197 (Пермский край, г. Пермь, Орджоникидзевский р-н, СНТ "Коллективный сад № 66", участок 175)
59:01:3810330:202 (Пермский край, г. Пермь, Орджоникидзевский район, тер. СНТ Коллективный сад 66 (Ордж), уч. 135)
59:01:3810330:203 (Пермский край, г. Пермь, Орджоникидзевский район, СНТ "Коллективный сад № 66", участок 113)
59:01:3810330:204 (Пермский край, г. Пермь, Орджоникидзевский район, СНТ "Коллективный сад № 66", участок 110)
59:01:3810330:205 (Пермский край, г. Пермь, Орджоникидзевский район, СНТ "Коллективный сад № 66", участок 106)
59:01:3810330:206 (Пермский край, Пермь г, Орджоникидзевский район, СНТ "Коллективный сад № 66", участок 107)
59:01:3810330:207 (Пермский край, г. Пермь, Орджоникидзевский район, СНТ "Коллективный сад № 66", участок 133)
59:01:3810330:208 (Пермский край, г. Пермь, Орджоникидзевский район, СНТ "Коллективный сад № 66", участок 184)
59:01:3810330:209 (Пермский край, г. Пермь, Орджоникидзевский район, СНТ "Коллективный сад № 66", участок 111)
59:01:3810330:212 (Пермский край, г. Пермь, Орджоникидзевский район, ул. Цимлянская, 50а, уч. 120)
59:01:3810330:213 (Пермский край, Пермь г, Орджоникидзевский район, СНТ "Коллективный сад № 66", участок 101)
59:01:3810330:214 (Пермский край, г. Пермь, Орджоникидзевский район, ул. Цимлянская, 50а, уч. 119)
59:01:3810330:222 (Пермский край, г. Пермь, Орджоникидзевский р-н, СНТ "Коллективный сад № 66", участок 105)
59:01:3810330:227 (Пермский край, г. Пермь, Орджоникидзевский район, СНТ "Коллективный сад № 66", участок 178)
59:01:3810330:229 (Пермский край, г. Пермь, Орджоникидзевский район, ул. Цимлянская, д. 50а, "Коллективный сад №66", участок № 103)
59:01:3810330:234 (Пермский край, г. Пермь, Орджоникидзевский район, СНТ "Коллективный сад № 66", участок 108)
59:01:3810330:346 (Пермский край, г. Пермь, Орджоникидзевский р-н, ул. Цимлянская, 50а)
59:01:3810330:347 (Пермский край, г. Пермь, Орджоникидзевский р-н, ул. Цимлянская, 50а, СНТ "Коллективный сад №66" Орджоникидзевского района, участок №128)
59:01:3810330:348 (Пермский край, Пермь г, Орджоникидзевский район, СНТ "Коллективный сад № 66", участок 123)
59:01:3810330:349 (Пермский край, г. Пермь, Орджоникидзевский район, ул. Цимлянская, 50а, садоводческое некоммерческое товарищество "Коллективный сад № 66", участок 183)
59:01:3810330:351 (Пермский край, г. Пермь, Орджоникидзевский район, ул. Цимлянская, 50а, СНТ "Коллективный сад №66", участок №127)
59:01:3810330:352 (Пермский край, г. Пермь, Орджоникидзевский р-н, ул. Цимлянская, 50а, СНТ "Коллективный сад №66" Орджоникидзевского района, участок №126)
59:01:3810330:355 (Пермский край, г. Пермь, Орджоникидзевский район, СНТ "Коллективный сад № 66", участок 117)
59:01:3810330:358 (Пермский край, г. Пермь, Орджоникидзевский район, СНТ "Коллективный сад № 66", участок 102)
59:01:3810330:361 (Пермский край, Пермь г, Орджоникидзевский район, СНТ "Коллективный сад № 66", участок 122)
59:01:3810330:365 (Пермский городской округ, г. Пермь, садоводческое товарищество "Коллективный сад №66", участок №115)
59:01:3810330:371 (Пермский край, г. Пермь, коллективный сад № 66, участок № 157)
59:01:3810330:379 (Пермский край, Пермский городской округ, г. Пермь, Орджоникидзевский район, ул. Цимлянская, 50а, участок 182)
59:01:3810330:380 (Пермский край, Пермский городской округ, г. Пермь, Орджоникидзевский район, ул. Цимлянская, 50а, участок 181)
59:01:3810330:381 (Российская Федерация, Пермский край, Пермский г.о., г. Пермь, ул. Цимлянская)

59:01:3810330:384 (Российская Федкрация, Пермский край, городской округ Пермский, город Пермь, территория садоводческое товарищество Коллективный сад N 66)
59:01:3810330:385 (Российская Федкрация, Пермский край, городской округ Пермский, город Пермь, территория садоводческое товарищество Коллективный сад N 66)
59:01:3810330:59 (Пермский край, г. Пермь, Орджоникидзевский район, СНТ "Коллективный сад № 66", участок 191)
59:01:3810330:60 (Пермский край, г. Пермь, Орджоникидзевский район, ул. Цимлянская, 50а, уч. 190)
59:01:3810330:62 (Российская Федерация, Пермский край, г.о. Пермский, г. Пермь Город, тер. СНТ Коллективный сад N 66, Участок № 177)
59:01:3810330:63 (Пермский край, г. Пермь, Орджоникидзевский район, СНТ "Коллективный сад № 66", участок 180)
59:01:3810330:64 (Российская Федерация, Пермский край, г.о. Пермский, г Пермь, тер. садоводческое товарищество Коллективный сад N 66, з/у 179)
59:01:3810330:68 (Пермский край, г. Пермь, Орджоникидзевский район, ул. Цимлянская, 50а, Садоводческое товарищество "Коллективный сад №66", участок № 192)
59:01:3810330:96 (Пермский край, г. Пермь, Орджоникидзевский район, ул. Цимлянская, 50а, Садоводческое товарищество "Коллективный сад №66", участок № 98а)
59:01:3810330:97 (Пермский край, г. Пермь, Орджоникидзевский район, ул. Цимлянская, 50а, Садоводческое товарищество "Коллективный сад №66", участок № 98)
59:01:3810330:98 (Пермский край, г. Пермь, Орджоникидзевский район, ул. Цимлянская, 50а, Садоводческое товарищество "Коллективный сад №66", участок № 99)
59:01:3810330:99 (Пермский край, г. Пермь, Орджоникидзевский район, ул. Цимлянская, 50а, Садоводческое товарищество "Коллективный сад №66", участок № 100)
59:01:3810437:1 (Пермский край, г. Пермь, Орджоникидзевский район, ул. Фрунзе, 90, садоводческое товарищество № 111)
59:01:3810437:24 (край Пермский, г. Пермь, р-н Орджоникидзевский, ул. Фрунзе, 90, садоводческое товарищество № 111, участок №24)
59:01:3810437:25 (край Пермский, г. Пермь, р-н Орджоникидзевский, ул. Фрунзе, 90, садоводческое товарищество № 111, участок №25)
59:01:3810437:26 (край Пермский, г. Пермь, р-н Орджоникидзевский, ул. Фрунзе, 90, садоводческое товарищество № 111, участок №26)
59:01:3810437:28 (край Пермский, г. Пермь, р-н Орджоникидзевский, ул. Фрунзе, 90, садоводческое товарищество № 111, участок №28)
59:01:3810437:30 (край Пермский, г. Пермь, р-н Орджоникидзевский, ул. Фрунзе, 90, садоводческое товарищество № 111, участок №30)
59:01:3810437:31 (край Пермский, г. Пермь, р-н Орджоникидзевский, ул. Фрунзе, 90, садоводческое товарищество № 111, участок №31)
59:01:3810437:32 (край Пермский, г. Пермь, р-н Орджоникидзевский, ул. Фрунзе, 90, садоводческое товарищество № 111, участок №32)
59:01:3810437:35 (край Пермский, г. Пермь, р-н Орджоникидзевский, ул. Фрунзе, 90, садоводческое товарищество № 111, участок №35)
59:01:3810437:36 (край Пермский, г. Пермь, р-н Орджоникидзевский, ул. Фрунзе, 90, садоводческое товарищество № 111, участок №36)
59:01:3810437:37 (край Пермский, г. Пермь, р-н Орджоникидзевский, ул. Фрунзе, 90, садоводческое товарищество № 111, участок №37)
59:01:3810437:38 (край Пермский, г. Пермь, р-н Орджоникидзевский, ул. Фрунзе, 90, садоводческое товарищество № 111, участок №38)
59:01:3810437:39 (край Пермский, г. Пермь, р-н Орджоникидзевский, ул. Фрунзе, 90, садоводческое товарищество № 111, участок №39)
59:01:3810437:40 (край Пермский, г. Пермь, р-н Орджоникидзевский, ул. Фрунзе, 90, садоводческое товарищество № 111, участок №40)
59:01:3810437:52 (Пермский край, г. Пермь, Орджоникидзевский район, ул. Фрунзе, 90, садоводческое товарищество № 111, участок 41)
59:01:3810437:58 (Пермский край, г. Пермь, Орджоникидзевский район, ул. Фрунзе, 90, садоводческое товарищество № 111, участок 22)

59:01:3810437:59 (Пермский край, г. Пермь, Орджоникидзевский район, ул. Фрунзе, 90, садоводческое товарищество № 111, участок 23)
59:01:3810437:60 (Пермский край, г. Пермь, Орджоникидзевский район, ул. Фрунзе, 90, садоводческое товарищество № 111, участок 27)
59:01:3810437:61 (Пермский край, г. Пермь, Орджоникидзевский район, ул. Фрунзе, 90, садоводческое товарищество № 111, участок 29)
59:01:3810437:62 (Пермский край, г. Пермь, Орджоникидзевский район, ул. Фрунзе, 90, садоводческое товарищество № 111, участок 42/5)
59:01:3810437:63 (Пермский край, г. Пермь, Орджоникидзевский район, ул. Фрунзе, 90, садоводческое товарищество № 111, участок 34)
59:01:3810437:64 (Пермский край, г. Пермь, Орджоникидзевский район, ул. Фрунзе, 90, садоводческое товарищество № 111, участок 42/2)
59:01:3810437:65 (Пермский край, г. Пермь, Орджоникидзевский район, ул. Фрунзе, 90, садоводческое товарищество № 111, участок 42/3)
59:01:3810437:66 (Пермский край, г. Пермь, Орджоникидзевский район, ул. Фрунзе, 90, садоводческое товарищество № 111, участок 42/4)
59:01:3810437:67 (Пермский край, г. Пермь, Орджоникидзевский район, ул. Фрунзе, 90, садоводческое товарищество № 111, участок 33)
59:01:3819186:3 (Российская федерация, край Пермский, г.о. Пермский, г Пермь, зу 86/3)
59:01:3819186:51 (Российская Федерация, край Пермский, г.о. Пермский, г Пермь, зу 186/51)
59:01:0000000 (Российская Федерация, Пермский край, г.о. Пермский)
59:01:0910277 (Российская Федерация, Пермский край, г.о. Пермский)
59:01:0910360 (Российская Федерация, Пермский край, г.о. Пермский)
59:01:0912003 (Российская Федерация, Пермский край, г.о. Пермский)
59:01:0912011 (Российская Федерация, Пермский край, г.о. Пермский)
59:01:3510322 (Российская Федерация, Пермский край, г.о. Пермский)
59:01:3510360 (Российская Федерация, Пермский край, г.о. Пермский)
59:01:3810224 (Российская Федерация, Пермский край, г.о. Пермский)
59:01:3810234 (Российская Федерация, Пермский край, г.о. Пермский)
59:01:3810235 (Российская Федерация, Пермский край, г.о. Пермский)
59:01:3810236 (Российская Федерация, Пермский край, г.о. Пермский)
59:01:3810237 (Российская Федерация, Пермский край, г.о. Пермский)
59:01:3810238 (Российская Федерация, Пермский край, г.о. Пермский)
59:01:3810239 (Российская Федерация, Пермский край, г.о. Пермский)
59:01:3810240 (Российская Федерация, Пермский край, г.о. Пермский)
59:01:3810241 (Российская Федерация, Пермский край, г.о. Пермский)
59:01:3810267 (Российская Федерация, Пермский край, г.о. Пермский)
59:01:3810300 (Российская Федерация, Пермский край, г.о. Пермский)
59:01:3810302 (Российская Федерация, Пермский край, г.о. Пермский)
59:01:3810330 (Российская Федерация, Пермский край, г.о. Пермский)
59:01:3810437 (Российская Федерация, Пермский край, г.о. Пермский)
59:01:3819186 (Российская Федерация, Пермский край, г.о. Пермский)

ВЛ 110 кВ отпайка на ПС Голованы ц.1,2 от ВЛ 110 кВ КамГЭС-Пальники и ВЛ 110 кВ КамГЭС-Бобки

Кадастровый номер, адрес или местоположение земельного участка земельного участка
59:01:0000000:1015 (Пермский край, г. Пермь, Орджоникидзевский район)
59:01:0000000:334 (край Пермский, г. Пермь)
59:01:0000000:334 (край Пермский, г. Пермь)
59:01:0000000:47558 (Российская федерация, край Пермский, г.о. Пермский, г Пермь, зу 00/47558)
59:01:0000000:47846 (Пермский край, г. Пермь, Орджоникидзевский р-н, на земельном участке расположена ВЛ 110 кВ КамГЭС-Бобки от КамГЭС до опоры №67 с совместным подвесом ВЛ 110 кВ от ПС КамГЭС до опоры № 67 ВЛ 110 кВ КамГЭС-Дивья)
59:01:0000000:76116 (Пермский край, г. Пермь, Орджоникидзевский район, на земельном участке расположена ВЛ 110 кВ отпайка на ПС Голованы № 1, 2 от ВЛ 110 кВ КамГЭС-Дивья и ВЛ 110 кВ КамГЭС-Бобки)
59:01:0000000:76120 (Пермский край, г. Пермь, Орджоникидзевский район, на земельном участке расположена ВЛ 110 кВ отпайка на ПС Голованы № 1, 2 от ВЛ 110 кВ КамГЭС-Дивья и ВЛ 110 кВ КамГЭС-Бобки)
59:01:0000000:76993 (Российская Федерация, Пермский край, городской округ Пермский, город Пермь, на земельном участке расположена ВЛ 110 кВ Голованово - Рассохинская №1,2)
59:01:0000000:781 (край Пермский, г. Пермь, р-н Орджоникидзевский, мкр. Верхняя Васильевка, по ул. Пришвина, ул. Васильевской)
59:01:0000000:800 (Российская федерация, край Пермский, г.о. Пермский, г Пермь, зу 00/800)
59:01:0000000:80867 (Пермский край, г. Пермь, Орджоникидзевский район, от ул. Бенгальская до ул. Рябиновая)
59:01:0000000:82495 (Российская федерация, край Пермский, г.о. Пермский, г Пермь, зу 00/82495)
59:01:0000000:82853 (Российская федерация, край Пермский, г.о. Пермский, г Пермь, зу 00/82853)
59:01:0000000:83793 (Пермский край, г. Пермь, Орджоникидзевский район)
59:01:0000000:83794 (Пермский край, г. Пермь, Орджоникидзевский район)
59:01:0000000:87958 (Пермский край, городской округ Пермский, г. Пермь, СНТ "Коллективный сад №66", участок 195)
59:01:0000000:88562 (Пермский край, г. Пермь, р-н Орджоникидзевский, Левшинское участковое лесничество, квартал № 2 (выделы 9-11), № 4 (выделы 1-10,13-17,20-22,27), № 5 (выделы 1-7); № 11 (выделы 3-7;9,13-15,17), № 12 (выделы 1-2).)
59:01:0000000:89180 (Пермский край, Пермский г.о., г. Пермь, Орджоникидзевский р-н)
59:01:0000000:89481 (Пермский край, г. Пермь, Орджоникидзевский р-н, Пермское городское лесничество, Левшинское участковое лесничество, квартал № 3 (выдел(ы) 18-30,34,35,40; № 10 (выдел(ы) 1,2,4-11,13; № 19 (выдел(ы) 1-3)
59:01:0000000:93548 (Пермский край, Пермский г.о., г. Пермь)
59:01:0911570:3 (Российская федерация, край Пермский, г.о. Пермский, г Пермь, зу 70/3)
59:01:0911570:7 (Российская федерация, край Пермский, г.о. Пермский, г Пермь, зу 70/7)
59:01:0912001:125 (Пермский край, Пермский городской округ, город Пермь, Орджоникидзевский район)
59:01:0912001:126 (Пермский край, г.о. Пермский, г. Пермь, Орджоникидзевский р-н)
59:01:0912001:130 (Российская Федерация, край Пермский, г.о. Пермский, г Пермь, зу 001/30)
59:01:0912001:132 (Российская федерация, край Пермский, г.о. Пермский, г Пермь, зу 01/132)
59:01:0912011:12 (Российская федерация, край Пермский, г.о. Пермский, г Пермь, зу 11/12)
59:01:0912011:127 (Пермский край, г.о. Пермский, г. Пермь, Орджоникидзевский р-н)

59:01:0912011:4 (Российская федерация, край Пермский, г.о. Пермский, г Пермь, зу 11/4)
59:01:3510057:2 (Пермский край, г. Пермь, Орджоникидзевский р-н, ул. Железнодорожная, 1)
59:01:3510057:372 (Пермский край, г. Пермь, ул. Челвинская)
59:01:3510058:1 (край Пермский, г. Пермь, р-н Орджоникидзевский, ул. Челвинская, 1)
59:01:3510059:2 (Пермский край, г. Пермь, Орджоникидзевский р-н, ул Голованова, 2)
59:01:3510059:3 (Пермский край, г. Пермь, Орджоникидзевский район, ул. Загорская, 1)
59:01:3510211:210 (Российская Федерация, Пермский край, г.о. Пермский, г. Пермь, ул. Евгения Пузырева, з/у 18)
59:01:3510310:58 (Пермский край, г. Пермь, Орджоникидзевский район, ул. Бумажников, 1)
59:01:3512338:22 (Пермский край, г. Пермь, р-н Орджоникидзевский, жилой район Бумкомбинат по ул. Бумажников)
59:01:3512338:32 (Пермский край, г. Пермь, Орджоникидзевский район, ул. Бенгальская, 2)
59:01:3512338:5 (Пермский край, г. Пермь, Орджоникидзевский р-н, ул. Бумажников, под линией ЛЭП)
59:01:3810330:140 (Пермский край, г. Пермь, Орджоникидзевский район, ул. Цимлянская, 50а, Садоводческое товарищество "Коллективный сад №66", участок № 194)
59:01:3810330:59 (Пермский край, г. Пермь, Орджоникидзевский район, СНТ "Коллективный сад № 66", участок 191)
59:01:3810330:68 (Пермский край, г. Пермь, Орджоникидзевский район, ул. Цимлянская, 50а, Садоводческое товарищество "Коллективный сад №66", участок № 192)
59:01:3819186:3 (Российская федерация, край Пермский, г.о. Пермский, г Пермь, зу 86/3)
59:01:3819186:48 (Пермский край, г. Пермь, по ул. Цимлянской в Орджоникидзевском районе)
59:01:3819186:51 (Российская Федерация, край Пермский, г.о. Пермский, г Пермь, зу 186/51)
59:01:0000000 (Российская Федерация, Пермский край, г.о. Пермский)
59:01:0911570 (Российская Федерация, Пермский край, г.о. Пермский)
59:01:0912001 (Российская Федерация, Пермский край, г.о. Пермский)
59:01:0912011 (Российская Федерация, Пермский край, г.о. Пермский)
59:01:3510057 (Российская Федерация, Пермский край, г.о. Пермский)
59:01:3510058 (Российская Федерация, Пермский край, г.о. Пермский)
59:01:3510059 (Российская Федерация, Пермский край, г.о. Пермский)
59:01:3510211 (Российская Федерация, Пермский край, г.о. Пермский)
59:01:3510310 (Российская Федерация, Пермский край, г.о. Пермский)
59:01:3512338 (Российская Федерация, Пермский край, г.о. Пермский)
59:01:3810330 (Российская Федерация, Пермский край, г.о. Пермский)
59:01:3819186 (Российская Федерация, Пермский край, г.о. Пермский)

ВЛ 110 кВ отпайка на ПС Январская ц.1,2 от ВЛ 110 кВ КамГЭС-Пальники и ВЛ 110 кВ КамГЭС-Бобки

Кадастровый номер, адрес или местоположение земельного участка земельного участка
59:01:0000000:82495 (Российская федерация, край Пермский, г.о. Пермский, г Пермь, зу 00/82495)

59:01:3810209:2 (край Пермский, г. Пермь, р-н Орджоникидзевский, ул. Александра Щербакова, 104)
59:01:3810209:23 (Пермский край, г. Пермь, Орджоникидзевский район, на земельном участке расположена ВЛ - 110 кВ отпайка на ПС Январская №1,2 от ВЛ 110 кВ КамГЭС-Дивья и ВЛ 110 кВ КамГЭС-Бобки)
59:01:3810241:27 (Пермский край, г. Пермь, р-н Орджоникидзевский, пер. Ямальский, 33/1, уч. 26)
59:01:3810241:28 (Пермский край, г. Пермь, р-н Орджоникидзевский, пер. Ямальский, 33/1, уч. 27)
59:01:3810241:29 (Пермский край, г. Пермь, р-н Орджоникидзевский, пер. Ямальский, 33/1, уч. 28)
59:01:3810241:30 (Пермский край, г. Пермь, р-н Орджоникидзевский, пер. Ямальский, 33/1, уч. 29)
59:01:3810241:31 (Пермский край, г. Пермь, р-н Орджоникидзевский, пер. Ямальский, 33/1, уч. 30)
59:01:3810241:37 (Пермский край, г. Пермь, р-н Орджоникидзевский, пер. Ямальский, 33/1, уч. 7)
59:01:3810241:45 (Российская федерация, край Пермский, г.о. Пермский, г Пермь, зу 41/45)
59:01:3810241:6 (Пермский край, г. Пермь, р-н Орджоникидзевский, пер. Ямальский, 33/1, уч. 5)
59:01:3810241:7 (Пермский край, г. Пермь, р-н Орджоникидзевский, пер. Ямальский, 33/1, уч. 6)
59:01:3810241:9 (Пермский край, г. Пермь, р-н Орджоникидзевский, пер. Ямальский, 33/1, уч. 8)
59:01:3810358:10 (Пермский край, г. Пермь, Орджоникидзевский р-н, на продолжении ул. Щербакова под ЛЭП, СНТ "Коллективный сад № 40", участок № 30)
59:01:3810358:11 (Российская Федерация, край Пермский, г.о. Пермский, г Пермь, тер. садоводческое товарищество Коллективный сад № 40 Орджоникидзевского района г. Перми, зу 2)
59:01:3810358:12 (Пермский край, г. Пермь, Орджоникидзевский р-н, на продолжении ул. Щербакова под ЛЭП, СНТ "Коллективный сад № 40", участок № 9)
59:01:3810358:13 (Пермский край, г. Пермь, Орджоникидзевский р-н, на продолжении ул. Щербакова под ЛЭП, СНТ "Коллективный сад № 40", уч № 32)
59:01:3810358:14 (Пермский край, г.Пермь, Орджоникидзевский р-н, на продолжении ул. Щербакова под ЛЭП, СНТ "Коллективный сад № 40", участок № 18)
59:01:3810358:15 (Пермский край, г. Пермь, Орджоникидзевский р-н, на продолжении ул. Щербакова под ЛЭП, СНТ "Коллективный сад № 40", участок № 26)
59:01:3810358:16 (Пермский край, г. Пермь, Орджоникидзевский р-н, на продолжении ул. Щербакова под ЛЭП, СНТ "Коллективный сад № 40", участок № 10)
59:01:3810358:163 (Пермский край, г. Пермь, Орджоникидзевский район, на продолжении ул. Щербакова под ЛЭП, СНТ "Коллективный сад № 40", участок № 29)
59:01:3810358:165 (на продолжении ул. Щербакова под ЛЭП, СНТ "Коллективный сад № 40", участок № 27)
59:01:3810358:17 (Пермский край, г. Пермь, Орджоникидзевский р-н, на продолжении ул. Щербакова под ЛЭП, СНТ "Коллективный сад № 40", участок № 33)
59:01:3810358:18 (Российская Федерация, Пермский край, г.о. Пермский, г Пермь, тер. садоводческое товарищество Коллективный сад № 40 Орджоникидзевского района г. Перми, з/у 7)
59:01:3810358:19 (Пермский край, г. Пермь, Орджоникидзевский р-н, на продолжении ул. Щербакова под ЛЭП, СНТ "Коллективный сад № 40", участок № 6)
59:01:3810358:25 (Пермский край, г. Пермь, Орджоникидзевский район, на продолжении ул. Щербакова под ЛЭП, снт. "Коллективный сад № 40", уч. 21)
59:01:3810358:26 (Пермский край, г. Пермь, Орджоникидзевский район, на продолжении ул. Щербакова под ЛЭП, снт. "Коллективный сад № 40", уч. 22)
59:01:3810358:28 (Пермский край, г. Пермь, Орджоникидзевский район, на продолжении ул. Щербакова под ЛЭП, снт. "Коллективный сад № 40", уч. 24)
59:01:3810358:29 (Пермский край, г. Пермь, Орджоникидзевский район, на продолжении ул. Щербакова под ЛЭП, снт. "Коллективный сад № 40", уч. 25)
59:01:3810358:30 (Пермский край, г. Пермь, Орджоникидзевский район, на продолжении ул. Щербакова под ЛЭП, снт. "Коллективный сад № 40", уч. 28)
59:01:3810358:31 (Пермский край, г. Пермь, Орджоникидзевский район, на продолжении ул. Щербакова под ЛЭП, снт. "Коллективный сад № 40", уч. 23)
59:01:3810358:32 (Пермский край, г. Пермь, Орджоникидзевский район, на продолжении ул. Щербакова под ЛЭП, снт Коллективный сад № 40, уч. № 16)

59:01:3810358:33 (Пермский край, г. Пермь, Орджоникидзевский район, на продолжении ул. Щербакова под ЛЭП, снт Коллективный сад № 40, уч. № 17)
59:01:3810358:34 (Пермский край, г. Пермь, Орджоникидзевский район, на продолжении ул. Щербакова под ЛЭП, снт Коллективный сад № 40, уч. № 19)
59:01:3810358:35 (Пермский край, г. Пермь, Орджоникидзевский район, на продолжении ул. Щербакова под ЛЭП, снт Коллективный сад № 40, уч. № 20)
59:01:3810358:36 (Пермский край, г. Пермь, Орджоникидзевский район, на продолжении ул. Щербакова под ЛЭП, снт Коллективный сад № 40, уч. № 1)
59:01:3810358:37 (Пермский край, г. Пермь, Орджоникидзевский район, на продолжении ул. Щербакова под ЛЭП, снт Коллективный сад № 40, уч. № 35)
59:01:3810358:38 (Пермский край, г. Пермь, Орджоникидзевский район, на продолжении ул. Щербакова под ЛЭП, снт Коллективный сад № 40, уч. № 37)
59:01:3810358:39 (Пермский край, г. Пермь, Орджоникидзевский район, на продолжении ул. Щербакова под ЛЭП, снт Коллективный сад № 40, уч. № 38)
59:01:3810358:40 (Пермский край, г. Пермь, Орджоникидзевский район, на продолжении ул. Щербакова под ЛЭП, снт Коллективный сад № 40, уч. № 40)
59:01:3810358:41 (Пермский край, г. Пермь, Орджоникидзевский район, на продолжении ул. Щербакова под ЛЭП, снт Коллективный сад № 40, уч. № 34)
59:01:3810358:42 (Пермский край, г. Пермь, Орджоникидзевский район, на продолжении ул. Щербакова под ЛЭП, снт Коллективный сад № 40, участок № 12)
59:01:3810358:43 (Пермский край, г. Пермь, Орджоникидзевский район, на продолжении ул. Щербакова под ЛЭП, снт Коллективный сад № 40, участок № 11)
59:01:3810358:44 (Пермский край, г. Пермь, Орджоникидзевский район, на продолжении ул. Щербакова под ЛЭП, снт Коллективный сад № 40, участок № 15)
59:01:3810358:45 (Пермский край, г. Пермь, Орджоникидзевский район, на продолжении ул. Щербакова под ЛЭП, снт Коллективный сад № 40, участок № 13)
59:01:3810358:46 (Пермский край, г. Пермь, Орджоникидзевский район, на продолжении ул. Щербакова под ЛЭП, снт Коллективный сад № 40, участок 14)
59:01:3810358:5 (Пермский край, г. Пермь, Орджоникидзевский р-н, на продолжении ул. Щербакова под ЛЭП, СНТ "Коллективный сад № 40", участок № 31)
59:01:3810358:50 (Российская Федерация, Пермский край, г.о. Пермский, г. Пермь, тер. СТ Коллективный сад N 40 Орджоникидзевского района г.Перми, з/у 4)
59:01:3810358:51 (Российская федерация, край Пермский, г.о. Пермский, г Пермь, зу 58/51)
59:01:3810358:6 (Пермский край, г. Пермь, Орджоникидзевский р-н, на продолжении ул. Щербакова под ЛЭП, СНТ "Коллективный сад № 40", участок № 36)
59:01:3810358:7 (Пермский край, г. Пермь, Орджоникидзевский р-н, на продолжении ул. Щербакова под ЛЭП, СНТ "Коллективный сад № 40", участок № 39)
59:01:3810358:8 (Пермский край, г. Пермь, Орджоникидзевский р-н, на продолжении ул. Щербакова под ЛЭП, СНТ "Коллективный сад № 40", участок № 5)
59:01:3810358:9 (Пермский край, г. Пермь, Орджоникидзевский р-н, на продолжении ул. Щербакова под ЛЭП, СНТ "Коллективный сад № 40", участок № 8)
59:01:0000000 (Российская Федерация, Пермский край, г.о. Пермский)
59:01:3810209 (Российская Федерация, Пермский край, г.о. Пермский)
59:01:3810241 (Российская Федерация, Пермский край, г.о. Пермский)
59:01:3810358 (Российская Федерация, Пермский край, г.о. Пермский)

ВЛ 110 кВ КамГЭС - ЗИЛ №1, 2 с отпайками на ПС ГПП-6 И ПЗХО

Кадастровый номер, адрес или местоположение земельного участка земельного участка
59:01:0000000:1003 (об. 59:01:3810004:2) (Пермский край, г. Пермь, Орджоникидзевский район, станция Пермь 2 - станция Чусовская, участок № 2)
59:01:0000000:1014 (об. 59:01:3919174:15, 59:01:3910002:1) (Пермский край, г. Пермь, р-н Мотовилихинский, участок №2-станция Пермь 2 - станция Чусовская)
59:01:0000000:1091 (об. 59:01:3810332:14) (Пермский край, г. Пермь, р-н Орджоникидзевский, ул. Соликамская, 323)
59:01:0000000:1245 (об. 59:01:0000000:1305) (Пермский край, г. Пермь, Орджоникидзевский р-н)
59:01:0000000:277 (Пермский край, г. Пермь, Орджоникидзевский р-н, ул. Соликамская, 329)
59:01:0000000:360 (об. 59:01:3911475:1, 59:01:3911474:2, 59:01:3911473:2, 59:01:3911472:4) (Пермский край, г. Пермь, р-н Мотовилихинский, пер. 1-й Бойный, 2)

59:01:0000000:46663 (Пермский край, г. Пермь, Орджоникидзевский р-н, на земельном участке расположена ВЛ110 кВ КамГЭС- Шлюзовая №1,2)
59:01:0000000:47050 (Пермский край, г. Пермь, Мотовилихинский р-н, ул. Розовая)
59:01:0000000:539 (ою. 59:01:4219174:9, 59:01:3919185:97) (край Пермский, г. Пермь)
59:01:0000000:706 (Российская Федерация, край Пермский, г.о. Пермский, г Пермь, зу 00/706)
59:01:0000000:75170 (Пермский край, г. Пермь, Орджоникидзевский район, южнее микрорайона Камский)
59:01:0000000:76153 (Пермский край, г. Пермь, Орджоникидзевский район, Мотовилихинский район, на земельном участке расположена ВЛ - 110 кВ КамГЭС-ЗиЛ №1,2 с отпайками на ПС ГПП-6 и ПЗХО)
59:01:0000000:76244 (Пермский край, г. Пермь, Орджоникидзевский район, Мотовилихинский район, на земельном участке расположена ВЛ - 110 кВ КамГЭС-ЗиЛ №1,2 с отпайками на ПС ГПП-6 и ПЗХО)
59:01:0000000:76782 (Пермский край, г. Пермь, Орджоникидзевский район, на земельном участке расположена ВЛ – 110 кВ КамГЭС-ЗиЛ №1,2 с отпайками на ПС ГПП-6 и ПЗХО)
59:01:0000000:77681 (Пермский край, г. Пермь, Орджоникидзевский район, на земельном участке расположена ВЛ 110 кВ отпайка на ПС Малахит цепь №1, 2 от ВЛ 110 кВ КамГЭС –Шлюзовая цепь №1, 2)
59:01:0000000:77685 (Пермский край, г. Пермь, Орджоникидзевский район, на земельном участке расположена ВЛ 110 кВ отпайка на ПС Малахит цепь №1, 2 от ВЛ 110 кВ КамГЭС –Шлюзовая цепь №1, 2)
59:01:0000000:81620 (Российская федерация, край Пермский, г.о. Пермский, г Пермь, зу 00/81620)
59:01:0000000:83050 (Пермский край, г. Пермь, Мотовилихинский р-н, на земельном участке расположены опоры ВЛ 6кВ ф.Зеленый)
59:01:0000000:84925 (Пермский край, г. Пермь, Орджоникидзевский р-н, Пермское городское лесничество, Левшинское участковое лесничество, кварталы №55 (части выделов 5,9,11,12,15,17,19,20,21,22), №56 (части выделов 13,21), №57 (часть выдела 22))
59:01:0000000:88504 (Пермский край, г. Пермь, ул. Соликамская)
59:01:0000000:89078 (Пермский край, г. Пермь, Орджоникидзевский р-н, Пермское городское лесничество, Левшинское участковое лесничество, кварталы № 55 (выдел(ы) 1-23)
59:01:0000000:93203 (Пермский край, г.о. Пермский, г. Пермь, ул. Соликамская)
59:01:0000000:93220 (Пермский край, Пермский г.о., г. Пермь, ул. Соликамская)
59:01:0000000:93370 (Пермский край, г.о. Пермский, г. Пермь, ул. Соликамская)
59:01:0000000:93760 (Российская Федерация, Пермский край, городской округ Пермский, город Пермь, улица Новозвягинская)
59:01:0000000:94046 (Пермский край, г Пермь, Мотовилихинский район, ул. Новозвягинская)
59:01:0000000:94047 (Пермский край, Мотовилихинский район, ул. Новозвягинская)
59:01:3810302:256 (Пермский край, г. Пермь, Орджоникидзевский район, ул.Соликамская, у дома 311а)
59:01:3810302:387 (Пермский край, г. Пермь, Орджоникидзевский район, на земельном участке расположены опоры воздушной линии электропередачи 6кВ от ПС Шлюзовая до ТП-4344)
59:01:3810302:49 (Пермский край, г. Пермь, Орджоникидзевский район, ул. Соликамская, 311)
59:01:3810302:522 (Пермский край, г. Пермь, Орджоникидзевский район, ул. Соликамская)
59:01:3810302:533 (Российская федерация, край Пермский, г.о. Пермский, г Пермь, зу 02/533)
59:01:3810302:544 (Российская Федерация, Пермский край, г.о. Пермский, г. Пермь, ул. Соликамская)
59:01:3810302:545 (Российская Федерация, Пермский край, г.о. Пермский, г. Пермь, ул. Соликамская)

59:01:3810302:548 (Российская Федерация, Пермский край, Пермский городской округ, г. Пермь, Орджоникидзевский район, ул. Соликамская)
59:01:3810302:549 (Российская Федерация, Пермский край, Пермский городской округ, г. Пермь, Орджоникидзевский район, ул. Соликамская)
59:01:3810302:551 (Российская Федерация, Пермский край, г.о. Пермский, г. Пермь, Орджоникидзевский район, ул. Соликамская)
59:01:3810302:552 (Российская Федерация, Пермский край, г.о. Пермский, г. Пермь, Орджоникидзевский район, ул. Соликамская)
59:01:3810302:555 (Российская Федерация, Пермский край, Пермский городской округ, г. Пермь, Орджоникидзевский район)
59:01:3810302:556 (Российская Федерация, Пермский край, Пермский городской округ, г. Пермь, Орджоникидзевский район, Мотовилихинский район)
59:01:3810302:557 (Российская федерация, край Пермский, г.о. Пермский, г Пермь, зу 02/557)
59:01:3810302:559 (Российская Федерация, Пермский край, Пермский городской округ, г. Пермь)
59:01:3810302:560 (Российская федерация, край Пермский, г.о. Пермский, г Пермь, зу 02/560)
59:01:3810302:561 (Российская федерация, край Пермский, г.о. Пермский, г Пермь, зу 02/561)
59:01:3810302:562 (Российская Федерация, Пермский край, г.о. Пермский, г. Пермь)
59:01:3810302:73 (край Пермский, г. Пермь, р-н Орджоникидзевский, ул. Соликамская, (от здания по ул. Соликамской, 313 до административного здания, гаража и склада по ул. Соликамской, 311))
59:01:3810302:78 (Российская федерация, край Пермский, г.о. Пермский, г Пермь, зу 02/78)
59:01:3810302:80 (Российская федерация, край Пермский, г.о. Пермский, г Пермь, зу 02/80)
59:01:3810332:21 (Российская федерация, край Пермский, г.о. Пермский, г Пермь, зу 32/21)
59:01:3810396:17 (Пермский край, г. Пермь, Орджоникидзевский район, на земельном участке расположена ВЛ – 110 кВ КамГЭС-ЗиЛ №1,2 с отпайками на ПС ГПП-6 и ПЗХО)
59:01:3810396:18 (Пермский край, г. Пермь, Орджоникидзевский район, южнее микрорайона Камский)
59:01:3810432:10 (Пермский край, г. Пермь, Орджоникидзевский район, на земельном участке расположена ВЛ – 110 кВ КамГЭС-ЗиЛ №1,2 с отпайками на ПС ГПП-6 и ПЗХО)
59:01:3810432:2 (Российская Федерация, край Пермский, г.о. Пермский, г Пермь, зу 432/2)
59:01:3812824:13 (Пермский край, г. Пермь, ул. Трактористов)
59:01:3812824:14 (Пермский край, г. Пермь, ул. Трактористов)
59:01:3812824:4 (край Пермский, г. Пермь, р-н Орджоникидзевский, ул. Трактористов, 11а)
59:01:3812824:8 (Пермский край, город Пермь, Орджоникидзевский р-н, ул. Трактористов,15)
59:01:3812825:3 (Российская Федерация, Пермский край, г.о. Пермский, г. Пермь, ул. Чапаева, з/у 5)
59:01:3812825:30 (Пермский край, г. Пермь, Орджоникидзевский район, ул. Чапаева, 13)
59:01:3812825:5 (Пермский край, г. Пермь, Орджоникидзевский район, ул. Чапаева, 7)
59:01:3812825:8 (Пермский край, г. Пермь, р-н Орджоникидзевский, ул. Чапаева, 9)
59:01:3812826:1 (Пермский край, г. Пермь,Орджоникидзевский район, ул. Кизеловская, 7)
59:01:3812826:127 (Российская Федерация, Пермский край, г. Пермь, р-н Орджоникидзевский, Пермское городское лесничество, Левшинское участковое лесничество квартал 55,(часть выдела 21), на земельном участке расположены опоры ВЛ 0,4 кВ от КТП-4386)
59:01:3812826:16 (Пермский край, г. Пермь, Орджоникидзевский район, ул. Трактористов)
59:01:3812831:12 (Пермский край, г. Пермь, Орджоникидзевский район, ул. Чапаева, 21)

59:01:3812831:13 (Пермский край, г. Пермь, р-н Орджоникидзевский, ул. Чапаева, 23)
59:01:3812831:15 (край Пермский, г. Пермь, р-н Орджоникидзевский, ул. Чапаева, 27)
59:01:3812831:24 (Пермский край, г. Пермь, р-н Орджоникидзевский, ул. Чапаева, 15а)
59:01:3812831:5 (Пермский край, г. Пермь, Орджоникидзевский район, ул. Чапаева, 19)
59:01:3812831:9 (край Пермский, г. Пермь, р-н Орджоникидзевский, ул. Чапаева, 17)
59:01:3812832:129 (Пермский край, г. Пермь, Орджоникидзевский р-н, ул. Чапаева)
59:01:3812832:17 (Пермский край, г. Пермь, Орджоникидзевский р-н, ул. Чапаева)
59:01:3812832:4 (край Пермский, г. Пермь, р-н Орджоникидзевский, ул. Чапаева, 6а)
59:01:3812832:8 (Пермский край, город Пермь, район Орджоникидзевский, ул. Чапаева, 6)
59:01:3812832:9 (Пермский край, город Пермь, район Орджоникидзевский, ул. Чапаева, 6)
59:01:3812833:10 (Пермский край, г. Пермь, Орджоникидзевский р-н, ул. Чапаева, 33)
59:01:3812833:11 (Пермский край, г. Пермь, р-н Орджоникидзевский, ул. Чапаева, 35)
59:01:3812833:13 (Пермский край, г. Пермь, р-н Орджоникидзевский, ул. Чапаева, 37)
59:01:3812833:9 (Пермский край, г. Пермь, Орджоникидзевский район, ул. Чапаева, 31)
59:01:3812834:1 (Пермский край, г. Пермь, Орджоникидзевский район, ул. Трактористов, 25)
59:01:3812834:10 (Пермский край, г. Пермь, р-н Орджоникидзевский, ул. Чапаева, 22)
59:01:3812834:11 (Пермский край, г. Пермь, р-н Орджоникидзевский, ул. Чапаева, 20)
59:01:3812834:12 (Пермский край, г. Пермь, Орджоникидзевский район, ул. Трактористов, 27)
59:01:3812834:132 (Пермский край, г. Пермь, Орджоникидзевский р-н, ул. Трактористов)
59:01:3812834:133 (Пермский край, г. Пермь, Орджоникидзевский р-н, ул. Трактористов)
59:01:3812834:134 (Российская Федерация, Пермский край, г.о. Пермский, г. Пермь, ул. Трактористов, з/у 19а)
59:01:3812834:135 (Российская Федерация, Пермский край, г.о. Пермский, г. Пермь, ул. Трактористов, з/у 17)
59:01:3812834:14 (Пермский край, г. Пермь, р-н Орджоникидзевский, ул. Чапаева, 14)
59:01:3812834:16 (Пермский край, г Пермь, р-н Орджоникидзевский, ул Чапаева, 10)
59:01:3812834:5 (Российская Федерация, Пермский край, г.о. Пермский, г Пермь, ул Чапаева, з/у 18)
59:01:3812834:7 (край Пермский, г. Пермь, р-н Орджоникидзевский, ул. Чапаева, 12)
59:01:3812834:8 (Пермский край, г. Пермь, Орджоникидзевский район, ул. Чапаева, 8)
59:01:3812836:1 (Пермский край, г. Пермь, Орджоникидзевский район, ул. Чапаева, 28а)
59:01:3812836:4 (Пермский край, г. Пермь, р-н Орджоникидзевский, ул. Трактористов, 31)
59:01:3812836:9 (Пермский край, г. Пермь, р-н Орджоникидзевский, ул. Чапаева, 28)
59:01:3812855:7 (Российская федерация, край Пермский, г.о. Пермский, г Пермь, зу 55/7)
59:01:3911409:1 (Пермский край, г. Пермь, Мотовилихинский район, ул. Новозвягинская, 6)
59:01:3911409:4 (Российская Федерация, Пермский край, г.о. Пермский, г. Пермь, ул. Печорская, з/у 2б)
59:01:3911450:17 (Пермский край, г Пермь, р-н Мотовилихинский, ул Некрасова, 91)

59:01:3911454:2 (Пермский край, г. Пермь, Мотовилихинский район, ул. Некрасова, 35)
59:01:3911454:4 (Пермский край, г. Пермь, р-н Мотовилихинский, ул. Некрасова, 33)
59:01:3911456:2 (Пермский край, г. Пермь, р-н Мотовилихинский, ул. Некрасова, 31)
59:01:3911459:7 (Пермский край, г. Пермь, Мотовилихинский район, ул. Розовая)
59:01:3911460:22 (Российская Федерация, Пермский край, г.о. Пермский, г. Пермь, ул. Печорская, з/у 1а)
59:01:3911463:10 (Пермский край, г. Пермь, Мотовилихинский район, в районе Малая Азовая, ул. Новозвягинская, д. 28а)
59:01:3911463:2 (Пермский край, г. Пермь, Мотовилихинский р-н, ул. Новозвягинская, 28)
59:01:3911464:1 (Пермский край, г. Пермь, Мотовилихинский район, ул. Новозвягинская, 32)
59:01:3911464:151 (Пермский край, город Пермь, Мотовилихинский район, ул.Новозвягинская)
59:01:3911464:5 (край Пермский, г. Пермь, район Мотовилихинский, ул. Новозвягинская, 38)
59:01:3911469:1 (Пермский край, г. Пермь, р-н Мотовилихинский, ул. Новозвягинская, 29)
59:01:3911469:14 (Пермский край, г. Пермь, Мотовилихинский район, ул. Новозвягинская, 23)
59:01:3911469:4 (Пермский край, г. Пермь, Мотовилихинский район, ж/р Вышка 2, ул. Новозвягинская, 21)
59:01:3911470:1 (край Пермский, г. Пермь, р-н Мотовилихинский, ул. Новозвягинская, 37)
59:01:3911470:122 (Российская Федерация, Пермский край, г.о. Пермский, г. Пермь, ул. Новозвягинская, з/у 35)
59:01:3911470:5 (Пермский край, г. Пермь, р-н Мотовилихинский, ул. Новозвягинская, 41)
59:01:3911470:7 (Пермский край, г. Пермь, Мотовилихинский район, ул. Новозвягинская, 33)
59:01:3911470:9 (Пермский край, г. Пермь, Мотовилихинский район, ул. Новозвягинская, 39)
59:01:3911471:10 (Российская Федерация, Пермский край, г.о. Пермский, г. Пермь, ул. Новозвягинская, з/у 46)
59:01:3911471:26 (Пермский край, город Пермь, Мотовилихинский район, ж.р. Малая Язовая, ул. Новозвягинская, 42)
59:01:3911471:29 (Российская Федерация, Пермский край, г.о. Пермский, г Пермь, ул Новозвягинская, з/у 40)
59:01:3911471:31 (Российская Федерация, край Пермский, г.о. Пермский, г Пермь, ул Новозвягинская, зу 44)
59:01:3911471:5 (край Пермский, г. Пермь, р-н Мотовилихинский, ул. Новозвягинская, 50)
59:01:3911472:149 (Российская федерация, край Пермский, г.о. Пермский, г Пермь, ул Новозвягинская, зу 60)
59:01:3911472:152 (Российская Федерация, Пермский край, Пермский городской округ, город Пермь, Мотовилихинский район, улица Новозвягинская)
59:01:3911473:1 (Пермский край, г. Пермь, Мотовилихинский район, пер. 1-й Бойный, 2)
59:01:3911473:17 (Пермский край, г. Пермь, ул. Новозвягинская)
59:01:3911473:4 (край Пермский, г. Пермь, р-н Мотовилихинский, ул. Новозвягинская, 45)
59:01:3911473:5 (Российская федерация, край Пермский, г.о. Пермский, г Пермь, ул Новозвягинская, зу 47)
59:01:3911474:1 (Пермский край, г. Пермь, Мотовилихинский район, пер.1-й Бойный, 1)
59:01:3911474:114 (Пермский край, г Пермь, ул Новозвягинская)
59:01:3911474:3 (Пермский край, г. Пермь, Мотовилихинский р-н, ул. Новозвягинская, 63)
59:01:3911475:10 (Пермский край, г. Пермь, Мотовилихинский р-н, ул. Новозвягинская, 68)
59:01:3911475:149 (Пермский край, г. Пермь, Мотовилихинский район, г. Пермь, ул. Новозвягинская)

59:01:3911475:2 (Пермский край, г. Пермь, Мотовилихинский р-н, ул. Новозвягинская, 66, в промрайоне "Балмашевский")
59:01:3911475:6 (Пермский край, г. Пермь, р-н Мотовилихинский, ж.р. Малая Язовая, ул. Новозвягинская, 70)
59:01:3911475:8 (Пермский край, г. Пермь, Мотовилихинский р-н, ж.р. Малая Язовая, ул. Новозвягинская, 74)
59:01:3919033:15 (Российская Федерация, край Пермский, г.о. Пермский, г Пермь, ул Соликамская, зу 281г)
59:01:3919033:16 (Российская федерация, край Пермский, г.о. Пермский, г Пермь, зу 33/16)
59:01:3919033:167 (Пермский край, г. Пермь, Мотовилихинский р-н, ул. Соликамская)
59:01:3919033:173 (Пермский край, г. Пермь, р-н Мотовилихинский, пер. Бойный)
59:01:3919033:332 (Российская Федерация, Пермский край, г.о. Пермский, г. Пермь, ул. Соликамская)
59:01:3919033:341 (Российская Федерация, край Пермский, г.о. Пермский, г Пермь, ул Соликамская, зу 281д)
59:01:3919033:342 (Российская Федерация, Пермский край, Пермский городской округ, г. Пермь, Мотовилихинский район, ул. Соликамская)
59:01:3919033:345 (Пермский край, г.о. Пермский, г. Пермь, ул. Переездная)
59:01:3919033:348 (Пермский край, г.о. Пермский, г. Пермь, ул. Переездная)
59:01:3919033:349 (Пермский край, г.о. Пермский, г. Пермь, ул. Переездная)
59:01:3919033:350 (Пермский край, г.о. Пермский, г. Пермь, ул. Переездная)
59:01:3919033:356 (Пермский край, г. Пермь, пер. Бойный)
59:01:3919033:366 (Российская Федерация, Пермский край, Пермский г.о., г. Пермь, ул. Соликамская)
59:01:3919033:369 (Российская Федерация, Пермский край, городской округ Пермский, город Пермь, улица Переездная)
59:01:3919033:370 (Российская Федерация, Пермский край, городской округ Пермский, город Пермь, улица Переездная)
59:01:3919033:87 (Пермский край, г. Пермь, р-н Мотовилихинский, ул. Соликамская, 281в)
59:01:3919033:88 (Пермский край, г. Пермь, ул. Соликамская)
59:01:3919166:80 (Российская Федерация, Пермский край, г.о. Пермский, г. Пермь, ул. Соликамская, з/у 285л)
59:01:3919185:103 (Пермский край, г. Пермь, Мотовилихинский район, в промзоне 2)
59:01:3919185:104 (Пермский край, г. Пермь, р-н Мотовилихинский, ул. 1905 года, 35б)
59:01:3919185:15 (Пермский край, г Пермь, р-н Мотовилихинский, на левом берегу р. Камы, участок № 4)
59:01:3919185:2 (край Пермский, г. Пермь, р-н Мотовилихинский, на левом берегу р. Камы , участок №1)
59:01:3919185:4 (Пермский край, г. Пермь, Мотовилихинский район, ул. Новозвягинская, 57)
59:01:3919185:56 (Пермский край, г. Пермь, Мотовилихинский район, ул. Новозвягинская, 57)
59:01:3919185:57 (Пермский край, г. Пермь, Мотовилихинский район, ул. Новозвягинская, 57)
59:01:3919185:59 (Российская Федерация, Пермский край, г.о. Пермский, г. Пермь, ул. Новозвягинская, з/у 57)
59:01:3919185:63 (Пермский край, г. Пермь, Мотовилихинский район, ул. Новозвягинская, 57)
59:01:3919185:64 (Пермский край, г. Пермь, Мотовилихинский район, ул. Новозвягинская, 57)
59:01:3919185:65 (Пермский край, г. Пермь, Мотовилихинский район, ул. Новозвягинская, 57)
59:01:3919185:66 (Пермский край, г. Пермь, Мотовилихинский район, ул. Новозвягинская, 57)
59:01:3919185:67 (Пермский край, г. Пермь, Мотовилихинский район, ул. Новозвягинская, 57)

59:01:3919185:68 (Пермский край, г. Пермь, Мотовилихинский район, ул. Новозвягинская, 57)
59:01:3919185:69 (Пермский край, г. Пермь, Мотовилихинский район, ул. Новозвягинская, 57)
59:01:3919185:95 (Пермский край, г. Пермь, Мотовилихинский р-н, в промзоне 2)
59:01:3919185:96 (край Пермский, г. Пермь, р-н Мотовилихинский, ул. 1905 года, 35)
59:01:3919185:98 (Российская Федерация, Пермский край, г.о. Пермский, г Пермь, ул 1905 года, з/у 35к)
59:01:4219174:13 (Российская Федерация, Пермский край, г.о. Пермский, г. Пермь, ул. 1905 года, з/у 35/24)
59:01:4219174:17 (край Пермский, г. Пермь, р-н Мотовилихинский, ул. Смирнова, (вдоль левого берега р. Камы))
59:01:4219174:210 (Пермский край, г.о. Пермский, г. Пермь, ул. 1905 года)
59:01:4219174:211 (Пермский край, г.о. Пермский, г. Пермь, ул. 1905 года)
59:01:4219174:213 (Пермский край, г.о. Пермский, г. Пермь, ул. 1905 года)
59:01:4219174:215 (Пермский край, Пермский г.о., г. Пермь, ул. 1905 года)
59:01:4219174:216 (Пермский край, Пермский городской округ, г. Пермь, ул. 1905 года)
59:01:4219174:25 (Российская Федерация, Пермский край, г.о. Пермский, г Пермь, ул 1905 года, з/у 35м)
59:01:4219174:27 (край Пермский, г. Пермь, р-н Мотовилихинский, в промзоне 2)
59:01:4219174:31 (край Пермский, г. Пермь, р-н Мотовилихинский, в промзоне 2)
59:01:4219174:32 (Российская Федерация, край Пермский, г.о. Пермский, г Пермь, ул 1905 года, зу 35н)
59:01:4219174:33 (край Пермский, г. Пермь, р-н Мотовилихинский, в промзоне 2)
59:01:4219174:37 (Пермский край, г. Пермь, Мотовилихинский район, ул. 1905 года, 35)
59:01:4219174:44 (Пермский край, г. Пермь, Мотовилихинский район, вблизи ул. Смирнова)
59:01:4219174:45 (Пермский край, р-он Мотовилихинский, г. Пермь, устье р. Мотовилиха, вблизи ул. Смирнова)
59:01:4219174:76 (Пермский край, г. Пермь, Мотовилихинский район, в промзоне 2)
59:01:4219174:8 (край Пермский, г. Пермь, р-н Мотовилихинский, в промзоне 2)
59:01:4219174:93 (Российская Федерация, Пермский край, г.о Пермский, г. Пермь, ул. 1905 года, з/у № 35г)
59:01:4319174:118 (край Пермский, г. Пермь, р-н Мотовилихинский, ул. 1905 года, 35)
59:01:4319174:120 (край Пермский, г. Пермь, р-н Мотовилихинский, ул. 1905 года, 35)
59:01:4319174:128 (Пермский край, г. Пермь, р-н Мотовилихинский, ул. Смирнова, вдоль левого берега р. Камы)
59:01:4319174:25 (Пермский край, г. Пермь, р-н Мотовилихинский, юго-западнее объекта недвижимости, расположенного по адресу: г. Пермь, ул. 1905 года, 35)
59:01:4319174:66 (край Пермский, г. Пермь, р-н Мотовилихинский, ул. 1905 года, 35)
59:01:4319174:78 (край Пермский, г. Пермь, р-н Мотовилихинский, ул. 1905 года, 35)
59:01:4319174:79 (край Пермский, г. Пермь, р-н Мотовилихинский, ул. 1905 года, 35)
59:01:4319174:8 (Пермский край, г. Пермь, р-н Мотовилихинский, ул. 1905 года, 35 корп.6)
59:01:4319174:81 (край Пермский, г. Пермь, р-н Мотовилихинский, ул. 1905 года, 35)
59:01:4319174:93 (край Пермский, г. Пермь, р-н Мотовилихинский, ул. 1905 года, 35)
59:01:4319174:94 (край Пермский, г. Пермь, р-н Мотовилихинский, ул. 1905 года, 35)

59:01:4319174:96 (край Пермский, г. Пермь, р-н Мотовилихинский, ул. 1905 года, 35)
59:01:4319174:97 (Пермский край, г. Пермь, Мотовилихинский район, ул. 1905 года, 35)
59:01:0000000 (Российская Федерация, Пермский край, г.о. Пермский)
59:01:3810302 (Российская Федерация, Пермский край, г.о. Пермский)
59:01:3810332 (Российская Федерация, Пермский край, г.о. Пермский)
59:01:3810396 (Российская Федерация, Пермский край, г.о. Пермский)
59:01:3810432 (Российская Федерация, Пермский край, г.о. Пермский)
59:01:3812824 (Российская Федерация, Пермский край, г.о. Пермский)
59:01:3812825 (Российская Федерация, Пермский край, г.о. Пермский)
59:01:3812826 (Российская Федерация, Пермский край, г.о. Пермский)
59:01:3812831 (Российская Федерация, Пермский край, г.о. Пермский)
59:01:3812832 (Российская Федерация, Пермский край, г.о. Пермский)
59:01:3812833 (Российская Федерация, Пермский край, г.о. Пермский)
59:01:3812834 (Российская Федерация, Пермский край, г.о. Пермский)
59:01:3812836 (Российская Федерация, Пермский край, г.о. Пермский)
59:01:3812855 (Российская Федерация, Пермский край, г.о. Пермский)
59:01:3911409 (Российская Федерация, Пермский край, г.о. Пермский)
59:01:3911450 (Российская Федерация, Пермский край, г.о. Пермский)
59:01:3911454 (Российская Федерация, Пермский край, г.о. Пермский)
59:01:3911456 (Российская Федерация, Пермский край, г.о. Пермский)
59:01:3911459 (Российская Федерация, Пермский край, г.о. Пермский)
59:01:3911460 (Российская Федерация, Пермский край, г.о. Пермский)
59:01:3911463 (Российская Федерация, Пермский край, г.о. Пермский)
59:01:3911464 (Российская Федерация, Пермский край, г.о. Пермский)
59:01:3911469 (Российская Федерация, Пермский край, г.о. Пермский)
59:01:3911470 (Российская Федерация, Пермский край, г.о. Пермский)
59:01:3911471 (Российская Федерация, Пермский край, г.о. Пермский)
59:01:3911472 (Российская Федерация, Пермский край, г.о. Пермский)
59:01:3911473 (Российская Федерация, Пермский край, г.о. Пермский)
59:01:3911474 (Российская Федерация, Пермский край, г.о. Пермский)
59:01:3911475 (Российская Федерация, Пермский край, г.о. Пермский)
59:01:3919033 (Российская Федерация, Пермский край, г.о. Пермский)
59:01:3919166 (Российская Федерация, Пермский край, г.о. Пермский)
59:01:3919185 (Российская Федерация, Пермский край, г.о. Пермский)

59:01:4219174 (Российская Федерация, Пермский край, г.о. Пермский)
59:01:4319174 (Российская Федерация, Пермский край, г.о. Пермский)
59:01:3919174 (Российская Федерация, Пермский край, г.о. Пермский)
59:01:3910002 (Российская Федерация, Пермский край, г.о. Пермский)
59:01:3810004 (Российская Федерация, Пермский край, г.о. Пермский)

ВЛ 110 кВ отпайка на ПС Малахит цепь №1, 2 от ВЛ 110 кВ КамГЭС-Шлюзовая цепь №1, 2

Кадастровый номер, адрес или местоположение земельного участка земельного участка
59:01:0000000:1003 (об. 59:01:3810004:2) (Пермский край, г. Пермь, Орджоникидзевский район, станция Пермь 2 - станция Чусовская, участок № 2)
59:01:0000000:1245 (об. 59:01:0000000:1305) (Пермский край, г. Пермь, Орджоникидзевский р-н)
59:01:0000000:353 (об. 59:01:3919166:7, 59:01:3819166:1) (край Пермский, г. Пермь, р-н Мотовилихинский, ул. Соликамская, 285д)
59:01:0000000:46663 (Пермский край, г. Пермь, Орджоникидзевский р-н, на земельном участке расположена ВЛ110 кВ КамГЭС- Шлюзовая №1,2)
59:01:0000000:75170 (Пермский край, г. Пермь, Орджоникидзевский район, южнее микрорайона Камский)
59:01:0000000:76153 (Пермский край, г. Пермь, Орджоникидзевский район, Мотовилихинский район, на земельном участке расположена ВЛ - 110 кВ КамГЭС-ЗиЛ №1,2 с отпайками на ПС ГПП-6 и ПЗХО)
59:01:0000000:76244 (Пермский край, г. Пермь, Орджоникидзевский район, Мотовилихинский район, на земельном участке расположена ВЛ - 110 кВ КамГЭС-ЗиЛ №1,2 с отпайками на ПС ГПП-6 и ПЗХО)
59:01:0000000:76557 (Пермский край, г. Пермь, Мотовилихинский район, ул. Соликамская)
59:01:0000000:77681 (Пермский край, г. Пермь, Орджоникидзевский район, на земельном участке расположена ВЛ 110 кВ отпайка на ПС Малахит цепь №1, 2 от ВЛ 110 кВ КамГЭС –Шлюзовая цепь №1, 2)
59:01:0000000:77685 (Пермский край, г. Пермь, Орджоникидзевский район, на земельном участке расположена ВЛ 110 кВ отпайка на ПС Малахит цепь №1, 2 от ВЛ 110 кВ КамГЭС –Шлюзовая цепь №1, 2)
59:01:0000000:82303 (Пермский край, г. Пермь, Мотовилихинский район, ул. Соликамская, 285ж)
59:01:0000000:82322 (Пермский край, г. Пермь, р-н Мотовилихинский, ул. Соликамская, 285г)
59:01:0000000:84925 (Пермский край, г. Пермь, Орджоникидзевский р-н, Пермское городское лесничество, Левшинское участковое лесничество, кварталы №55 (части выделов 5,9,11,12,15,17,19,20,21,22), №56 (части выделов 13,21), №57 (часть выдела 22))
59:01:0000000:87947 (Пермский край, г. Пермь, Орджоникидзевский р-н, ул.Соликамская (до пересечения с ул.Трактовой))
59:01:0000000:88068 (Российская Федерация, край Пермский, г.о. Пермский, г Пермь, зу 00/88068)
59:01:0000000:88504 (Пермский край, г. Пермь, ул. Соликамская)
59:01:0000000:89078 (Пермский край, г. Пермь, Орджоникидзевский р-н, Пермское городское лесничество, Левшинское участковое лесничество, кварталы № 55 (выдел(ы) 1-23)
59:01:0000000:93203 (Пермский край, г.о. Пермский, г. Пермь, ул. Соликамская)
59:01:0000000:93220 (Пермский край, Пермский г.о., г. Пермь, ул. Соликамская)
59:01:0000000:93370 (Пермский край, г.о. Пермский, г. Пермь, ул. Соликамская)
59:01:3810302:256 (Пермский край, г. Пермь, Орджоникидзевский район, ул.Соликамская, у дома 311а)
59:01:3810302:257 (Российская Федерация, Пермский край, г.о. Пермский, г Пермь, ул Соликамская, з/у 311а)

59:01:3810302:387 (Пермский край, г. Пермь, Орджоникидзевский район, на земельном участке расположены опоры воздушной линии электропередачи 6кВ от ПС Шлюзовая до ТП-4344)
59:01:3810302:522 (Пермский край, г. Пермь, Орджоникидзевский район, ул. Соликамская)
59:01:3810302:523 (Пермский край, г. Пермь, Орджоникидзевский район, ул. Соликамская)
59:01:3810302:533 (Российская федерация, край Пермский, г.о. Пермский, г Пермь, зу 02/533)
59:01:3810302:535 (Пермский край, г.о. Пермский, г. Пермь, ул. Соликамская (восточнее земельного участка по ул. Соликамская, 311а))
59:01:3810302:544 (Российская Федерация, Пермский край, г.о. Пермский, г. Пермь, ул. Соликамская)
59:01:3810302:545 (Российская Федерация, Пермский край, г.о. Пермский, г. Пермь, ул. Соликамская)
59:01:3810302:551 (Российская Федерация, Пермский край, г.о. Пермский, г. Пермь, Орджоникидзевский район, ул. Соликамская)
59:01:3810302:552 (Российская Федерация, Пермский край, г.о. Пермский, г. Пермь, Орджоникидзевский район, ул. Соликамская)
59:01:3810302:555 (Российская Федерация, Пермский край, Пермский городской округ, г. Пермь, Орджоникидзевский район)
59:01:3810302:559 (Российская Федерация, Пермский край, Пермский городской округ, г. Пермь)
59:01:3810302:560 (Российская федерация, край Пермский, г.о. Пермский, г Пермь, зу 02/560)
59:01:3810302:561 (Российская федерация, край Пермский, г.о. Пермский, г Пермь, зу 02/561)
59:01:3810302:562 (Российская Федерация, Пермский край, г.о. Пермский, г. Пермь)
59:01:3810302:73 (край Пермский, г. Пермь, р-н Орджоникидзевский, ул. Соликамская, (от здания по ул. Соликамской, 313 до административного здания, гаража и склада по ул. Соликамской, 311))
59:01:3810396:151 (Российская Федерация, край Пермский, г.о. Пермский, г Пермь, ул Токарная, зу 15ж)
59:01:3810396:152 (Пермский край, г. Пермь, ул. Соликамская)
59:01:3810396:153 (Пермский край, г. Пермь, ул. Соликамская)
59:01:3810396:18 (Пермский край, г. Пермь, Орджоникидзевский район, южнее микрорайона Камский)
59:01:3810432:10 (Пермский край, г. Пермь, Орджоникидзевский район, на земельном участке расположена ВЛ – 110 кВ КамГЭС-ЗиЛ №1,2 с отпайками на ПС ГПП-6 и ПЗХО)
59:01:3810432:4 (Пермский край, г. Пермь, Орджоникидзевский район, ул. Соликамская, 280)
59:01:3812821:5 (Пермский край, г. Пермь, Орджоникидзевский район, ул. Трактовая, 1)
59:01:3812822:1 (Пермский край, г. Пермь, р-н Орджоникидзевский, ул. Кизеловская, 5)
59:01:3812822:2 (Пермский край, г. Пермь, Орджоникидзевский район, ул. Кизеловская, 7а)
59:01:3812823:5 (Пермский край, г. Пермь, р-н Орджоникидзевский, ул. Трактовая, 44)
59:01:3812855:7 (Российская федерация, край Пермский, г.о. Пермский, г Пермь, зу 55/7)
59:01:3812882:2 (Пермский край, г. Пермь, Орджоникидзевский район)
59:01:3812883:1 (край Пермский, г. Пермь, р-н Орджоникидзевский, ул. Бакинских Комиссаров, 1)
59:01:3812883:11 (Пермский край, г. Пермь, Орджоникидзевский район, ул. Рабкоровская, 2)
59:01:3819166:23 (край Пермский, г. Пермь, р-н Мотовилихинский, ул. Соликамская, 285)
59:01:3819166:25 (край Пермский, г. Пермь, р-н Орджоникидзевский, ул. Соликамская)
59:01:0000000 (Российская Федерация, Пермский край, г.о. Пермский)

59:01:3810302 (Российская Федерация, Пермский край, г.о. Пермский)
59:01:3810396 (Российская Федерация, Пермский край, г.о. Пермский)
59:01:3810432 (Российская Федерация, Пермский край, г.о. Пермский)
59:01:3812821 (Российская Федерация, Пермский край, г.о. Пермский)
59:01:3812822 (Российская Федерация, Пермский край, г.о. Пермский)
59:01:3812823 (Российская Федерация, Пермский край, г.о. Пермский)
59:01:3812855 (Российская Федерация, Пермский край, г.о. Пермский)
59:01:3812882 (Российская Федерация, Пермский край, г.о. Пермский)
59:01:3812883 (Российская Федерация, Пермский край, г.о. Пермский)
59:01:3819166 (Российская Федерация, Пермский край, г.о. Пермский)

ВЛ 110 кВ Соболи-Данилиха ц.1,2, Перезавод ВЛ 110 кВ Владимирская-Данилиха на ПС Соболи (диспетчерское ВЛ 110 кВ Соболи-Данилиха ц.1,2)

Кадастровый номер, адрес или местоположение земельного участка земельного участка
59:01:0000000:47658 (Пермский край, г. Пермь, Свердловский и Ленинский районы)
59:01:0000000:477 (Пермский край, г. Пермь, Свердловский район)
59:01:0000000:48115 (Российская федерация, край Пермский, г.о. Пермский, г Пермь, зу 00/48115)
59:01:0000000:48118 (Российская Федерация, край Пермский, г.о. Пермский, г Пермь, зу 00/48118)
59:01:0000000:76086 (Пермский край, г. Пермь, Дзержинский район, восточнее жилого дома № 9 ул. Вильвенская)
59:01:0000000:776 (Российская Федерация, край Пермский, г.о. Пермский, г Пермь, ул Чкалова, зу 00/776)
59:01:0000000:81973 (Российская федерация, край Пермский, г.о. Пермский, г Пермь, зу 00/81973)
59:01:0000000:82065 (Российская федерация, край Пермский, г.о. Пермский, г Пермь, зу 00/82065)
59:01:0000000:82066 (Российская федерация, край Пермский, г.о. Пермский, г Пермь, зу 00/82066)
59:01:0000000:82115 (Российская Федерация, край Пермский, г.о. Пермский, г Пермь, зу 00/82115)
59:01:0000000:89405 (Российская Федерация, край Пермский, г.о. Пермский, г Пермь, зу 00/89405)
59:01:0000000:90201 (Пермский край, г. Пермь, Пермский городской округ, Свердловский район,)
59:01:0000000:90255 (Пермский край, Пермский городской округ, г. Пермь, Свердловский район)
59:01:0000000:90294 (Российская Федерация, Пермский край, Пермский городской округ, г. Пермь, ул. Моторостроителей)
59:01:0000000:90660 (Пермский край, г.о. Пермский, г. Пермь, р-н Свердловский)
59:01:0000000:90673 (Пермский край, г.о. г. Пермский, г. Пермь, р-н Свердловский, ул. Академика Курчатова, (от ул. Гусарова до границы планировочного района))
59:01:0000000:91042 (Пермский край, Пермский городской округ, г. Пермь, Свердловский р-н, ул. Василия Васильева)
59:01:0000000:92680 (Пермский край, г. Пермь)
59:01:0000000:92692 (Пермский край, г. Пермь)
59:01:0000000:92693 (Пермский край, г. Пермь)

59:01:0000000:92699 (Пермский край, с-р. Свердловский, г. Пермь)
59:01:0000000:92708 (Пермский край, г. Пермь, р-н. Свердловский)
59:01:0000000:92724 (Пермский край, г. Пермь)
59:01:0000000:92738 (Пермский край, г.о. Пермский, г. Пермь, р-н Свердловский,)
59:01:0000000:92773 (Пермский край, г.о. Пермский, г. Пермь, Свердловский р-н)
59:01:0000000:92777 (Пермский край, г.о. Пермский, р-н. Свердловский, г. Пермь)
59:01:0000000:92808 (Пермский край, г.о. Пермский, г. Пермь)
59:01:0000000:92839 (Пермский край, г.о. Пермский, г. Пермь, район Свердловский)
59:01:0000000:92860 (Пермский край, г.о. Пермский, г. Пермь)
59:01:0000000:92875 (Пермский край, г.о. Пермский, г. Пермь, р-н Свердловский)
59:01:0000000:92887 (Российская Федерация, край Пермский, г.о. Пермский, г Пермь, зу 00/92887)
59:01:0000000:92894 (Пермский край, г.о. Пермский, г. Пермь, Свердловский р-н)
59:01:0000000:92898 (Пермский край, г. Пермь, р-н Свердловский)
59:01:0000000:92948 (Пермский край, г.о. Пермский, г. Пермь, Свердловский р-н)
59:01:0000000:92966 (Пермский край, г.о. Пермский, г. Пермь, районы Дзержинский)
59:01:0000000:93716 (Пермский край, г.о. Пермский, г Пермь)
59:01:0000000:94240 (Пермский край, г. Пермь, ул. Лукоянова)
59:01:4410218:701 (Пермский край, г. Пермь, Свердловский район, ул. Камчатовская)
59:01:4410240:51 (Пермский край, г. Пермь, р-н Свердловский район, ул. Маршрутная, д. 19)
59:01:4410240:7 (Пермский край, г. Пермь, Свердловский р-н, ул. Маршрутная, 23)
59:01:4410572:1172 (Пермский край, г. Пермь, Дзержинский район, севернее дома №9 по ул. Вильвенская)
59:01:4410576:15 (край Пермский, г. Пермь, р-н Дзержинский, ул. Мильчакова, 37)
59:01:4410576:26 (Пермский край, г. Пермь, Дзержинский район, ул. Мильчакова, 37б)
59:01:4410576:5 (Пермский край, г Пермь, р-н Дзержинский, ул Вильвенская, 19)
59:01:4410954:25 (Пермский край, г. Пермь, Свердловский район, ул. Моторостроителей, 21)
59:01:4410954:40 (край Пермский, г. Пермь, р-н Свердловский, ул. Моторостроителей, 21)
59:01:4411067:12 (Пермский край, г. Пермь, Свердловский район, ул. Тбилисская, 17)
59:01:4411067:17 (Пермский край, г. Пермь, р-н Свердловский, ул. Тбилисская, 19)
59:01:4411067:3431 (Пермский край, г. Пермь, Свердловский район, ул. Тбилисская, снт "Коллективный сад №142/8", участок 72, 73)
59:01:4411067:3432 (Пермский край, г. Пермь, Свердловский район, ул. Тбилисская, снт "Коллективный сад №142/8", участок 52)
59:01:4411067:3433 (Пермский край, г. Пермь, Свердловский район, ул. Тбилисская, снт "Коллективный сад №142/8", участок 70)
59:01:4411067:3434 (Пермский край, г. Пермь, Свердловский район, ул. Тбилисская, снт "Коллективный сад №142/8", участок 69)
59:01:4411067:3435 (Пермский край, г. Пермь, Свердловский район, ул. Тбилисская, снт "Коллективный сад №142/8", участок 67,68)
59:01:4411067:3436 (Пермский край, г. Пермь, Свердловский район, ул. Тбилисская, снт "Коллективный сад №142/8", участок 66)

59:01:4411067:3437 (Пермский край, г. Пермь, Свердловский район, ул. Тбилисская, снт "Коллективный сад №142/8", участок 65)
59:01:4411067:3439 (Пермский край, г. Пермь, Свердловский район, ул. Тбилисская, снт "Коллективный сад №142/8", участок 63)
59:01:4411067:3440 (Пермский край, г. Пермь, Свердловский район, ул. Тбилисская снт "Коллективный сад142/8", участок 62)
59:01:4411067:3441 (Пермский край, г. Пермь, Свердловский район, ул. Тбилисская, снт "Коллективный сад №142/8", участок 61)
59:01:4411067:3442 (Пермский край, г. Пермь, Свердловский район, ул. Тбилисская, снт "Коллективный сад №142/8", участок 60)
59:01:4411067:3443 (Пермский край, г. Пермь, Свердловский район, ул. Тбилисская, снт "Коллективный сад №142/8", участок 59)
59:01:4411067:3444 (Пермский край, г. Пермь, Свердловский район, ул. Тбилисская, снт "Коллективный сад №142/8", участок 58)
59:01:4411067:3445 (Пермский край, г. Пермь, Свердловский район, ул. Тбилисская, снт "Коллективный сад №142/8", участок 57)
59:01:4411067:3446 (Пермский край, г. Пермь, Свердловский район, ул. Тбилисская, снт "Коллективный сад №142/8", участок 56)
59:01:4411067:3447 (Пермский край, г. Пермь, Свердловский район, ул. Тбилисская, снт "Коллективный сад №142/8", участок 55)
59:01:4411067:3448 (Пермский край, г. Пермь, Свердловский район, ул. Тбилисская, снт "Коллективный сад №142/8", участок 54)
59:01:4411067:3450 (Пермский край, г. Пермь, Свердловский район, ул. Тбилисская, снт "Коллективный сад №142/8", участок 71)
59:01:4411067:57 (Пермский край, г. Пермь, р-н Свердловский, ул. Тбилисская, 17)
59:01:4411067:9 (Пермский край, г. Пермь, р-н Свердловский, ул. Тбилисская, 23)
59:01:4411381:10 (край Пермский, г. Пермь, р-н Свердловский, ул. Елькина, 49в, Садоводческое некоммерческое товарищество "Коллективный сад №2/32", Свердловского района г.Перми, участок №32)
59:01:4411381:11 (край Пермский, г. Пермь, р-н Свердловский, ул. Елькина, 49в, Садоводческое некоммерческое товарищество "Коллективный сад №2/32", Свердловского района г.Перми, участок №30)
59:01:4411381:13 (край Пермский, г. Пермь, р-н Свердловский, ул. Елькина, 49в, Садоводческое некоммерческое товарищество "Коллективный сад №2/32", Свердловского района г.Перми, участок №29)
59:01:4411381:14 (край Пермский, г. Пермь, р-н Свердловский, ул. Елькина, 49в, Садоводческое некоммерческое товарищество "Коллективный сад №2/32", Свердловского района г.Перми, участок №28)
59:01:4411381:16 (край Пермский, г. Пермь, р-н Свердловский, ул. Елькина, 49в, Садоводческое некоммерческое товарищество "Коллективный сад №2/32", Свердловского района г.Перми, участок №26)
59:01:4411381:17 (край Пермский, г. Пермь, р-н Свердловский, ул. Елькина, 49в, Садоводческое некоммерческое товарищество "Коллективный сад №2/32", Свердловского района г.Перми, участок №25)
59:01:4411381:18 (край Пермский, г. Пермь, р-н Свердловский, ул. Елькина, 49в, Садоводческое некоммерческое товарищество "Коллективный сад №2/32", Свердловского района г.Перми, участок №24)
59:01:4411381:20 (край Пермский, г. Пермь, р-н Свердловский, ул. Елькина, 49в, Садоводческое некоммерческое товарищество "Коллективный сад №2/32", Свердловского района г.Перми, участок №22)
59:01:4411381:21 (край Пермский, г. Пермь, р-н Свердловский, ул. Елькина, 49в, Садоводческое некоммерческое товарищество "Коллективный сад №2/32", Свердловского района г.Перми, участок №21)
59:01:4411381:22 (край Пермский, г. Пермь, р-н Свердловский, ул. Елькина, 49в, Садоводческое некоммерческое товарищество "Коллективный сад №2/32", Свердловского района г.Перми, участок №20)
59:01:4411381:23 (край Пермский, г. Пермь, р-н Свердловский, ул. Елькина, 49в, Садоводческое некоммерческое товарищество "Коллективный сад №2/32", Свердловского района г.Перми, участок №19)

59:01:4411381:24 (край Пермский, г. Пермь, р-н Свердловский, ул. Елькина, 49в, Садоводческое некоммерческое товарищество "Коллективный сад №2/32", Свердловского района г.Перми, участок №17)
59:01:4411381:8 (край Пермский, г. Пермь, р-н Свердловский, ул. Елькина, 49в, Садоводческое некоммерческое товарищество "Коллективный сад №2/32", Свердловского района г.Перми, участок №34)
59:01:4411381:9 (край Пермский, г. Пермь, р-н Свердловский, ул. Елькина, 49в, Садоводческое некоммерческое товарищество "Коллективный сад №2/32", Свердловского района г.Перми, участок №33)
59:01:4411385:4 (Российская федерация, край Пермский, г.о. Пермский, г Пермь, зу 85/4)
59:01:4411386:2 (край Пермский, г. Пермь, р-н Свердловский, ул. Маршрутная, 25)
59:01:4411386:3 (Российская Федерация, край Пермский, г.о. Пермский, г Пермь, зу 386/3)
59:01:4411386:6 (Российская федерация, край Пермский, г.о. Пермский, г Пермь, зу 86/6)
59:01:4411394:118 (Пермский край, г. Пермь, Свердловский р-н)
59:01:4411399:4 (край Пермский, г. Пермь, р-н Свердловский, ул. Елькина, 1б, участок №1)
59:01:4411399:5 (край Пермский, г. Пермь, р-н Свердловский, ул. Елькина, 1б, участок №2)
59:01:4411399:6 (край Пермский, г. Пермь, р-н Свердловский, ул. Елькина, 1б, участок №3)
59:01:4411409:120 (Пермский край, г.о. Пермский, г. Пермь, р-н Свердловский)
59:01:4411439:10 (край Пермский, г. Пермь, р-н Свердловский, садоводческое некоммерческое товарищество № 134, участок № 24)
59:01:4411439:11 (край Пермский, г. Пермь, р-н Свердловский, садоводческое некоммерческое товарищество № 134, участок № 54)
59:01:4411439:113 (Пермский край, г. Пермь, Свердловский район, Садоводческое некоммерческое товарищество № 134, уч. 49)
59:01:4411439:12 (край Пермский, г. Пермь, р-н Свердловский, садоводческое некоммерческое товарищество № 134, участок № 48)
59:01:4411439:13 (край Пермский, г. Пермь, р-н Свердловский, садоводческое некоммерческое товарищество № 134, участок № 47)
59:01:4411439:224 (Пермский край, г. Пермь, Свердловский р-н, под опоры ВЛ 110 кВ ТЭЦ-6-ТЭЦ-9 №1,2)
59:01:4411439:4 (край Пермский, г. Пермь, р-н Свердловский, садоводческое некоммерческое товарищество № 134, участок № 14)
59:01:4411439:5 (край Пермский, г. Пермь, р-н Свердловский, садоводческое некоммерческое товарищество № 134, участок № 14 а)
59:01:4411439:6 (край Пермский, г. Пермь, р-н Свердловский, садоводческое некоммерческое товарищество № 134, участок № 17)
59:01:4411439:7 (край Пермский, г. Пермь, р-н Свердловский, садоводческое некоммерческое товарищество № 134, участок № 21)
59:01:4411439:8 (край Пермский, г. Пермь, р-н Свердловский, садоводческое некоммерческое товарищество № 134, участок № 22)
59:01:4411439:9 (край Пермский, г. Пермь, р-н Свердловский, садоводческое некоммерческое товарищество № 134, участок № 23)
59:01:4411458:19 (Пермский край, г. Пермь, Свердловский район, ул. Героев Хасана, 92)
59:01:4411458:273 (Пермский край, г. Пермь, Свердловский район, ул. Г. Хасана, 98)
59:01:4411458:40 (Пермский край, г. Пермь, р-н Свердловский, ул. Василия Васильева, 33а)
59:01:4411458:425 (Российская Федерация, Пермский край, г. Пермь, ул. Василия Васильева)
59:01:4411458:49 (край Пермский, г. Пермь, р-н Свердловский, ул. Василия Васильева, 39а)
59:01:4411461:3 (Пермский край, г. Пермь, р-н Свердловский, ул. Бахаревская)
59:01:4411461:326 (Пермский край, г. Пермь, тер. ГСК-60 Бахаревская 1-я, под гараж-бокс № 75)

59:01:4411461:4 (Пермский край, г. Пермь, р-н Свердловский, ул. Бахаревская)
59:01:4411461:8 (Пермский край, г. Пермь, Свердловский район, в районе станции Бахаревка - с юго-восточной стороны элеватора)
59:01:4411470:657 (Пермский край, г. Пермь, Свердловский р-н)
59:01:4411470:658 (Пермский край, г.о. Пермский, г. Пермь)
59:01:4411473:13 (Пермский край, г. Пермь, Свердловский р-н, ул. Бахаревская, 53)
59:01:4411473:48 (Пермский край, г. Пермь, Свердловский район, ул. Бахаревская, 53, корп.2)
59:01:4411474:3 (Пермский край, г. Пермь, Свердловский р-н, ул. Таборская, коллективный сад № 142/6 при АО "Инкар")
59:01:4411475:3 (Пермский край, г. Пермь, Свердловский р-н, ул. Таборская, коллективный сад №142/6 при АО Инкар, участок №6)
59:01:4411475:4 (Пермский край, г. Пермь, Свердловский р-н, ул. Таборская, коллективный сад 142/6 при АО "Инкар")
59:01:4411483:20 (край Пермский, г. Пермь, р-н Свердловский, ул. Куйбышева, 132, участок №2)
59:01:4411483:21 (край Пермский, г. Пермь, р-н Свердловский, ул. Куйбышева, 132, участок №3)
59:01:4411483:22 (край Пермский, г. Пермь, р-н Свердловский, ул. Куйбышева, 132, участок №4)
59:01:4411483:380 (Российская Федерация, Пермский край, городской округ Пермский, город Пермь, улица Куйбышева)
59:01:4411483:7 (Пермский край, г. Пермь, р-н Свердловский, ул. Василия Васильева, 3)
59:01:4411509:13 (край Пермский, г. Пермь, р-н Свердловский, ул. Яблочкова, 37аа, СНТ "Коллективный сад №142/2", участок №43)
59:01:4411509:14 (край Пермский, г. Пермь, р-н Свердловский, ул. Яблочкова, 37аа, СНТ "Коллективный сад №142/2", участок №46)
59:01:4411509:15 (край Пермский, г. Пермь, р-н Свердловский, ул. Яблочкова, 37аа, участок №50)
59:01:4413606:36 (край Пермский, г. Пермь, р-н Свердловский, ул. Муромская, 32)
59:01:4413606:41 (край Пермский, г. Пермь, р-н Свердловский, в 3.31 км от ПС "Данилиха" по ВЛ 110 кВ "Владимирская - Данилиха" цепь №1.2)
59:01:4413638:23 (край Пермский, г. Пермь, р-н Свердловский, ул. Академика Курчатова, 1в)
59:01:4413638:24 (край Пермский, г. Пермь, р-н Свердловский, ул. Академика Курчатова, 1в)
59:01:4413638:29 (край Пермский, г. Пермь, р-н Свердловский, ул. Академика Курчатова, 1а)
59:01:4413649:23 (Пермский край, г. Пермь, Свердловский р-н, ул. Академика Курчатова)
59:01:4413649:34 (Пермский край, г. Пермь, р-н Свердловский, ул. Тбилисская, 9а)
59:01:4413653:432 (Пермский край, Пермский городской округ, город Пермь, Свердловский район, улица Героев Хасана)
59:01:4413663:105 (Российская Федерация, Пермский край, г.о. Пермский, г. Пермь, ул. Бахаревская, з/у 46)
59:01:4413663:106 (Пермский край, г. Пермь, р-н Свердловский, ул. Бахаревская, 46а)
59:01:4413663:243 (Российская Федерация, край Пермский, г.о. Пермский, г Пермь, ул Бахаревская, зу 48)
59:01:4413686:10 (Пермский край, г. Пермь, Свердловский район, ул. Куйбышева, 169/2)
59:01:4413686:16 (Пермский край, г. Пермь, Свердловский район, ул. Куйбышева, 169/4)
59:01:4413686:23 (край Пермский, г. Пермь, р-н Свердловский, ул. Куйбышева, 169/3)
59:01:4413686:26 (Пермский край, г. Пермь, Свердловский р-н, по ул. Сергинской с южной стороны дома №38а)
59:01:4413686:4 (край Пермский, г. Пермь, р-н Свердловский, ул. Куйбышева, 169/5)
59:01:4413686:6 (Пермский край, г. Пермь, Свердловский р-н, ул. Сергинская, 38)

59:01:4415038:13 (край Пермский, г. Пермь, р-н Дзержинский, вдоль реки Данилихи)
59:01:4415038:14 (край Пермский, г. Пермь, р-н Дзержинский, вдоль реки Данилихи)
59:01:4415038:15 (край Пермский, г. Пермь, р-н Дзержинский, вдоль реки Данилихи)
59:01:4415038:16 (край Пермский, г. Пермь, р-н Дзержинский, вдоль реки Данилихи)
59:01:4415038:17 (Пермский край, г Пермь, р-н Дзержинский, вдоль реки Данилихи)
59:01:4415038:3 (край Пермский, г. Пермь, р-н Дзержинский, вдоль реки Данилихи)
59:01:4415038:4 (край Пермский, г. Пермь, р-н Дзержинский, вдоль реки Данилихи)
59:01:4415038:5 (край Пермский, г. Пермь, р-н Дзержинский, вдоль реки Данилихи)
59:01:4415038:7 (Пермский край, г Пермь, р-н Дзержинский, вдоль реки Данилихи)
59:01:4415038:8 (край Пермский, г. Пермь, р-н Дзержинский, вдоль реки Данилихи)
59:01:4415060:53 (Пермский край, г. Пермь, Дзержинский район, сдт "Зеленая долина")
59:01:4415060:54 (Пермский край, г. Пермь, Дзержинский р-н, сдт "Зеленая долина")
59:01:4415060:55 (Пермский край, г. Пермь, Дзержинский район, сдт "Зеленая долина")
59:01:4415060:56 (Пермский край, г. Пермь, Дзержинский р-н, сдт "Зеленая долина")
59:01:4415060:66 (Пермский край, г. Пермь, Дзержинский район, сдт "Зеленая долина")
59:01:4415060:67 (Пермский край, г. Пермь, Дзержинский район, сдт "Зеленая долина")
59:01:4415060:68 (Пермский край, г. Пермь, Дзержинский район, сдт "Зеленая долина")
59:01:4415060:69 (Пермский край, г. Пермь, Дзержинский район, сдт "Зеленая долина")
59:01:4415060:70 (Пермский край, г. Пермь, Дзержинский район, сдт "Зеленая долина")
59:01:4415060:76 (Пермский край, г. Пермь, Дзержинский район, ВЛ 110 кВ "Владимирская-Данилиха", цепь №1,2)
59:01:4415067:2 (Пермский край, г. Пермь, р-н Дзержинский, ул. Мильчакова, 37а)
59:01:4415067:4 (край Пермский, г. Пермь, р-н Дзержинский, ул. Мильчакова, 35)
59:01:4415070:1 (край Пермский, г. Пермь, р-н Дзержинский, СНТ "Коллективный сад №1а Вильвенский", участок №1)
59:01:4415070:10 (Пермский край, г. Пермь, р-н Дзержинский, ул. Вильвенская, 19б, участок № 10)
59:01:4415070:102 (Пермский край, г. Пермь, Дзержинский район, ул. Вильвенская, 19б, участок № 25, СНТ "Коллективный сад № 1а "Вильвенский")
59:01:4415070:103 (Пермский край, г. Пермь, Дзержинский район, ул. Вильвенская, 19б, участок № 26, СНТ "Коллективный сад № 1а "Вильвенский")
59:01:4415070:104 (Пермский край, г. Пермь, Дзержинский район, ул. Вильвенская, 19б, участок № 18, СНТ "Коллективный сад № 1а "Вильвенский")
59:01:4415070:105 (Пермский край, г. Пермь, Дзержинский район, ул. Вильвенская, 19б, участок № 7, СНТ "Коллективный сад № 1а "Вильвенский")
59:01:4415070:106 (Пермский край, г. Пермь, Дзержинский район, ул. Вильвенская, 19б, участок № 17, СНТ "Коллективный сад № 1а "Вильвенский")
59:01:4415070:107 (Пермский край, г. Пермь, Дзержинский район, ул. Вильвенская, 19б, участок № 22, СНТ "Коллективный сад № 1а "Вильвенский")
59:01:4415070:13 (Пермский край, г. Пермь, Дзержинский район, ул. Вильвенская, 19б, участок № 9)
59:01:4415070:14 (край Пермский, г. Пермь, р-н Дзержинский, ул. Вильвенская, 19б, участок № 13)
59:01:4415070:15 (край Пермский, г. Пермь, р-н Дзержинский, ул. Вильвенская, 19б, участок № 4)
59:01:4415070:16 (Пермский край, г. Пермь, Дзержинский район, ул. Вильвенская, 19б, участок № 14)

59:01:4415070:19 (край Пермский, г. Пермь, р-н Дзержинский, СНТ "Коллективный сад №1а "Вильвенский", участок 2)
59:01:4415070:296 (Пермский край, г. Пермь, Дзержинский р-н, ул. Вильвенская, 19б, участок 3, СНТ "Коллективный сад №1а "Вильвенский")
59:01:4415070:307 (Пермский край, г. Пермь, Дзержинский район, ул. Вильвенская, 19б, участок № 12, СНТ "Коллективный сад № 1а "Вильвенский")
59:01:4415070:325 (Пермский край, г. Пермь, Дзержинский район, ул. Вильвенская, 19б, участок № 23, СНТ "Коллективный сад № 1а "Вильвенский")
59:01:4415070:327 (Пермский край, г. Пермь, Дзержинский район, ул. Вильвенская, 19б, участок № 19, СНТ "Коллективный сад № 1а "Вильвенский")
59:01:4415070:328 (Пермский край, г. Пермь, Дзержинский район, ул. Вильвенская, 19б, участок № 24, СНТ "Коллективный сад № 1а "Вильвенский")
59:01:4415070:329 (Пермский край, г. Пермь, Дзержинский район, ул. Вильвенская, 19б, участок № 21, СНТ "Коллективный сад № 1а "Вильвенский")
59:01:4415070:330 (Пермский край, г. Пермь, Дзержинский район, ул. Вильвенская, 19б, участок № 20, СНТ "Коллективный сад № 1а "Вильвенский")
59:01:4415070:331 (Пермский край, г. Пермь, Дзержинский район, ул. Вильвенская)
59:01:4415070:332 (Пермский край, г. Пермь, Дзержинский район, ул. Вильвенская)
59:01:4415070:6 (Пермский край, г. Пермь, р-н Дзержинский, ул. Вильвенская, 19б, участок № 8)
59:01:4415070:7 (край Пермский, г. Пермь, р-н Дзержинский, ул. Вильвенская, 19б, участок № 11)
59:01:4415070:8 (край Пермский, г. Пермь, р-н Дзержинский, ул. Вильвенская, 19б, участок № 6)
59:01:4415070:9 (край Пермский, г. Пермь, р-н Дзержинский, ул. Вильвенская, 19б, участок № 5)
59:01:4419788:11 (край Пермский, г. Пермь, р-н Свердловский, ул. Кабаи, 10, северо-восточнее строения)
59:01:4419788:18 (Пермский край, г. Пермь, Свердловский район, ул. Тбилисская, снт "Коллективный сад №142/8", участок 1, 2)
59:01:4419788:19 (Пермский край, г. Пермь, Свердловский район, ул. Тбилисская, снт "Коллективный сад №142/8", участок 3)
59:01:4419788:20 (Пермский край, г. Пермь, Свердловский район, ул. Тбилисская, снт "Коллективный сад №142/8", участок 4)
59:01:4419788:218 (Российская Федерация, край Пермский, г.о. Пермский, г Пермь, зу 88/218)
59:01:4419788:219 (Пермский край, городской округ Пермский, город Пермь, территория коллективный сад N 142/8)
59:01:4419788:220 (Пермский край, городской округ Пермский, город Пермь, территория коллективный сад N 142/8)
59:01:4419788:221 (Пермский край, городской округ Пермский, город Пермь, территория коллективный сад N 142/8)
59:01:4419788:24 (Пермский край, г. Пермь, Свердловский район, ул. Тбилисская, снт "Коллективный сад №142/8", участок 8)
59:01:4419788:25 (Пермский край, г. Пермь, Свердловский район, ул. Тбилисская, снт "Коллективный сад №142/8", участок 9)
59:01:4419788:26 (Пермский край, г. Пермь, Свердловский район, ул. Тбилисская, снт "Коллективный сад №142/8", участок 10)
59:01:4419788:27 (Пермский край, г. Пермь, Свердловский район, ул. Тбилисская, снт "Коллективный сад №142/8", участок 11)
59:01:4419788:78 (Пермский край, г. Пермь, Свердловский район, ул. Тбилисская, снт "Коллективный сад №142/8", участок 66)
59:01:4419788:79 (Пермский край, г. Пермь, Свердловский район, ул. Тбилисская, снт "Коллективный сад №142/8", участок 67,68)
59:01:4419788:80 (Пермский край, г. Пермь, Свердловский район, ул. Тбилисская, снт "Коллективный сад №142/8", участок 69)
59:01:4419788:81 (Пермский край, г. Пермь, Свердловский район, ул. Тбилисская, снт "Коллективный сад №142/8", участок 70)
59:01:4419788:82 (Пермский край, г. Пермь, Свердловский район, ул. Тбилисская, снт "Коллективный сад №142/8", участок 71)
59:01:4419788:83 (Пермский край, г. Пермь, Свердловский район, ул. Тбилисская, снт "Коллективный сад №142/8", участок 72,73)
59:01:4419788:84 (Пермский край, г. Пермь, Свердловский район, ул. Тбилисская, снт "Коллективный сад №142/8", участок 74,75)
59:01:4419788:85 (Пермский край, г. Пермь, Свердловский район, ул. Тбилисская, снт "Коллективный сад №142/8", участок 76)

59:01:4419788:88 (Пермский край, г. Пермь, Свердловский район, ул. Тбилисская, снт "Коллективный сад №142/8", участок 79)
59:01:4419788:89 (Пермский край, г. Пермь, Свердловский район, ул. Тбилисская, снт "Коллективный сад №142/8", участок 80)
59:01:4419793:3 (Пермский край, г. Пермь, р-н Свердловский, в 2.98 км от ПС "Владимирская" по ВЛ 110 кВ "Владимирская-ТЭЦ-9", ВЛ 110 кВ "Владимирская-Химкомплекс")
59:01:4419793:4 (край Пермский, г. Пермь, р-н Свердловский, в 2,55 км от ПС "Владимирская" по ВЛ 110 кВ "Владимирская - Данилиха" цепь №1.2)
59:01:0000000 (Российская Федерация, Пермский край, г.о. Пермский)
59:01:4410218 (Российская Федерация, Пермский край, г.о. Пермский)
59:01:4410240 (Российская Федерация, Пермский край, г.о. Пермский)
59:01:4410572 (Российская Федерация, Пермский край, г.о. Пермский)
59:01:4410576 (Российская Федерация, Пермский край, г.о. Пермский)
59:01:4410954 (Российская Федерация, Пермский край, г.о. Пермский)
59:01:4411067 (Российская Федерация, Пермский край, г.о. Пермский)
59:01:4411381 (Российская Федерация, Пермский край, г.о. Пермский)
59:01:4411385 (Российская Федерация, Пермский край, г.о. Пермский)
59:01:4411386 (Российская Федерация, Пермский край, г.о. Пермский)
59:01:4411394 (Российская Федерация, Пермский край, г.о. Пермский)
59:01:4411399 (Российская Федерация, Пермский край, г.о. Пермский)
59:01:4411409 (Российская Федерация, Пермский край, г.о. Пермский)
59:01:4411439 (Российская Федерация, Пермский край, г.о. Пермский)
59:01:4411458 (Российская Федерация, Пермский край, г.о. Пермский)
59:01:4411461 (Российская Федерация, Пермский край, г.о. Пермский)
59:01:4411470 (Российская Федерация, Пермский край, г.о. Пермский)
59:01:4411473 (Российская Федерация, Пермский край, г.о. Пермский)
59:01:4411474 (Российская Федерация, Пермский край, г.о. Пермский)
59:01:4411475 (Российская Федерация, Пермский край, г.о. Пермский)
59:01:4411483 (Российская Федерация, Пермский край, г.о. Пермский)
59:01:4411509 (Российская Федерация, Пермский край, г.о. Пермский)
59:01:4413606 (Российская Федерация, Пермский край, г.о. Пермский)
59:01:4413638 (Российская Федерация, Пермский край, г.о. Пермский)
59:01:4413649 (Российская Федерация, Пермский край, г.о. Пермский)
59:01:4413653 (Российская Федерация, Пермский край, г.о. Пермский)
59:01:4413663 (Российская Федерация, Пермский край, г.о. Пермский)
59:01:4413686 (Российская Федерация, Пермский край, г.о. Пермский)
59:01:4415038 (Российская Федерация, Пермский край, г.о. Пермский)

59:01:4415060 (Российская Федерация, Пермский край, г.о. Пермский)
59:01:4415067 (Российская Федерация, Пермский край, г.о. Пермский)
59:01:4415070 (Российская Федерация, Пермский край, г.о. Пермский)
59:01:4419788 (Российская Федерация, Пермский край, г.о. Пермский)
59:01:4419793 (Российская Федерация, Пермский край, г.о. Пермский)

ВЛ 110 кВ ТЭЦ-6-Соболи, ц.1,2, Перезавод ВЛ 110 кВ Владимирская-ТЭЦ-6 на ПС Соболи (диспетчерское КВЛ 110 кВ ТЭЦ-6-Соболи ц.1,2)

Кадастровый номер, адрес или местоположение земельного участка земельного участка
59:01:0000000:41631 (Пермский край, г. Пермь, Свердловский район, ул. Краснополянская на участке от ул. Героев Хасана до ул. Загарьинская)
59:01:0000000:675 (Российская федерация, край Пермский, г.о. Пермский, г Пермь, зу 00/675)
59:01:0000000:76197 (Пермский край, г. Пермь, Свердловский район, ул. Ординская - ул. Героев Хасана)
59:01:0000000:789 (Российская федерация, край Пермский, г.о. Пермский, г Пермь, зу 00/789)
59:01:0000000:82064 (Российская федерация, край Пермский, г.о. Пермский, г Пермь, зу 00/82064)
59:01:0000000:87879 (Пермский край, г. Пермь, Пермское городское лесничество, Мотовилихинское участковое лесничество, квартал 111 (часть выдела 16,17))
59:01:0000000:89199 (Пермское городское лесничество, Мотовилихинское участковое лесничество, кварталы № 74 (выдел(ы) 1-16)
59:01:0000000:90169 (Пермский край, г.о.Пермский, г. Пермь, ул. Пихтовая (от ул. Загарьинской до ул. Краснополянской))
59:01:0000000:90921 (Российская федерация, край Пермский, г.о. Пермский, г Пермь, тракт Бродовский, зу 00/90921)
59:01:0000000:90937 (Пермский край, г.о. Пермский, г. Пермь, ул. Нейвинская (от ул.Полазненской до ул.Коломенской))
59:01:0000000:90971 (Пермский край, Пермский г.о., г. Пермь, ул. Полазненская (от ул.Ординской до ул.Нейвинской))
59:01:0000000:92018 (Пермский край, г.о. Пермский, г. Пермь, р-н Свердловский, ул. Бригадирская)
59:01:0000000:92329 (Пермский край, г.о. Пермский, г. Пермь, р-н Свердловский)
59:01:0000000:92698 (Пермский край, г.о. Пермский, г. Пермь, район, Свердловский)
59:01:0000000:92709 (Пермский край, г.о. Пермский, г. Пермь, р-н Свердловский, ул. Коломенская)
59:01:0411553:1 (край Пермский, г. Пермь, р-н Свердловский, ул. Ординская, 8)
59:01:0911481:116 (Российская федерация, край Пермский, г.о. Пермский, г Пермь, зу 81/116)
59:01:0911481:234 (Российская Федерация, Пермский край, г.о. Пермский, г. Пермь, ул. Бригадирская, ГСК 157, бокс 1)
59:01:0911481:236 (Пермский край, р-н. Свердловский, г. Пермь, ул. Бригадирская, ГСК 157)
59:01:0911481:237 (Пермский край, г. Пермь, Свердловский р-н, ул. Бригадирская, ГСК 157)
59:01:0911571:118 (Пермский край, г Пермь, тер ГСК-140/3 Бригадирская, бокс №299)
59:01:0911571:119 (Пермский край, г Пермь, тер ГСК-140/3 Бригадирская, Пермский г.о., бокс №383)
59:01:0911571:122 (Пермский край, Пермский г.о., г. Пермь, тер ГСК-140/3 Бригадирская, гаражный бокс №297)
59:01:0911571:123 (Пермский край, г. Пермь, ГСК-140/3 Бригадирская тер., гаражный бокс №296)
59:01:0911571:124 (Пермский край, г Пермь, ул Бригадирская, ГСК 140 бокс 224)
59:01:0911571:127 (Пермский край, г Пермь, ГСК-140/3 Бригадирская тер., гаражный бокс №298)

59:01:0911571:3 (Пермский край, г. Пермь, Свердловский район, ул. Бригадирская, по продолжению улицы под линией электропередачи в лесных кварталах № 10, 11, 18, 19 (участок №1))
59:01:0912009:228 (Пермский край, г. Пермь, Пермское городское лесничество Мотовилихинское участковое лесничество, квартал № 99, часть выдела 18)
59:01:0912009:30 (Российская федерация, край Пермский, г.о. Пермский, г Пермь, зу 09/30)
59:01:0912009:31 (Российская федерация, край Пермский, г.о. Пермский, г Пермь, зу 09/31)
59:01:0912009:35 (Российская федерация, край Пермский, г.о. Пермский, г Пермь, зу 09/35)
59:01:0912009:52 (Российская федерация, край Пермский, г.о. Пермский, г Пермь, зу 09/52)
59:01:0912009:53 (Российская федерация, край Пермский, г.о. Пермский, г Пермь, зу 09/53)
59:01:0912009:54 (Российская федерация, край Пермский, г.о. Пермский, г Пермь, зу 09/54)
59:01:0912009:56 (Российская федерация, край Пермский, г.о. Пермский, г Пермь, зу 09/56)
59:01:0912009:57 (Российская федерация, край Пермский, г.о. Пермский, г Пермь, зу 09/57)
59:01:4410890:169 (Российская Федерация, Пермский край, г.о. Пермский, г. Пермь, ул. Ординская, з/у 10)
59:01:4410890:173 (Пермский край, г. Пермь, Свердловский район, южнее земельного участка по ул. Полазненская, 4)
59:01:4410890:174 (Пермский край, г. Пермь, Свердловский район, южнее здания по ул. Полазненская, 4)
59:01:4410890:194 (Пермский край, г. Пермь, Свердловский район, по ул.Нейвинская, 9,10,11)
59:01:4410903:2 (Пермский край, г. Пермь, р-н Свердловский, ул. Полазненская, 105)
59:01:4410909:1 (край Пермский, г. Пермь, р-н Свердловский, ул. Пихтовая, восточнее квартала 909)
59:01:4410909:231 (Пермский край, г. Пермь, Свердловский район, по ул. Краснополянская, 24,26)
59:01:4410909:344 (Российская Федерация, Пермский край, г.о. Пермский, г. Пермь, р-н Свердловский, ул. Бригадирская)
59:01:4410909:345 (Пермский край, г.о. Пермский, г. Пермь, проезд (от ул. Краснополянской до ул. Пихтовой))
59:01:4410909:6 (Российская Федерация, Пермский край, городской округ Пермский, город Пермь, улица Краснополянская, дом 26)
59:01:4410909:9 (Пермский край., г. Пермь, Свердловский район, ул. Бригадирская, южнее жилого дома по ул. Бригадирская, 8)
59:01:4410930:13 (Российская Федерация, Пермский край, г.о. Пермский, г. Пермь, ул. Полазненская, з/у 4а)
59:01:4410930:225 (Российская Федерация, Пермский край, г.о. Пермский, г. Пермь, ул. Ординская, з/у 9)
59:01:4411056:3 (Пермский край, г. Пермь, Свердловский р-н, ул. Краснополянская, 21)
59:01:4411472:1390 (Пермский край, г.о. Пермский, г. Пермь, тер ГСК-147 Бригадирская, гараж 57)
59:01:4411472:1403 (Пермский край, г.о. Пермский, г Пермь, тер ГСК-147 Бригадирская, гараж 61)
59:01:4411472:3 (край Пермский, г. Пермь, р-н Свердловский, ул. Бригадирская, 12)
59:01:4411472:301 (Пермский край, г. Пермь, Свердловский район, ул. Пихтовая, 11)
59:01:4411472:46 (Пермский край, г. Пермь, р-н Свердловский, ул. Бригадирская, 9)
59:01:4411472:47 (край Пермский, г. Пермь, р-н Свердловский, ул. Бригадирская, 9)
59:01:0000000 (Российская Федерация, Пермский край, г.о. Пермский)
59:01:0411553 (Российская Федерация, Пермский край, г.о. Пермский)
59:01:0911481 (Российская Федерация, Пермский край, г.о. Пермский)

59:01:0911571 (Российская Федерация, Пермский край, г.о. Пермский)
59:01:0912009 (Российская Федерация, Пермский край, г.о. Пермский)
59:01:4410890 (Российская Федерация, Пермский край, г.о. Пермский)
59:01:4410903 (Российская Федерация, Пермский край, г.о. Пермский)
59:01:4410909 (Российская Федерация, Пермский край, г.о. Пермский)
59:01:4410930 (Российская Федерация, Пермский край, г.о. Пермский)
59:01:4411056 (Российская Федерация, Пермский край, г.о. Пермский)
59:01:4411472 (Российская Федерация, Пермский край, г.о. Пермский)

ВЛ 110 кВ отпайка на ПС Бахаревка ц.1,2 от ВЛ 110 кВ Соболи-Данилиха ц.1,2

Кадастровый номер, адрес или местоположение земельного участка земельного участка
59:01:0000000:477 (об. 59:01:4411068:4, 59:01:4416146:1) (Пермский край, г. Пермь, Свердловский район)
59:01:0000000:84731 (Российская федерация, край Пермский, г.о. Пермский, г Пермь, зу 00/84731)
59:01:0000000:90645 (Пермский край, г.о. Пермский, г. Пермь, Свердловский р-н, ул. Героев Хасана)
59:01:4411068:1 (Пермский край, г Пермь, р-н Свердловский, ул Василия Васильева, 10а)
59:01:4411068:15 (Пермский край, г. Пермь, р-н Свердловский, ул. Василия Васильева, 6)
59:01:4411068:16 (Пермский край, г. Пермь, Свердловский район, ул. Васильева, 8а)
59:01:4411068:21 (Пермский край, г. Пермь, Свердловский р-н, ул. Васильева, с северной стороны территории ОАО "Перммолоко")
59:01:4411068:218 (Пермский край, г. Пермь, р-н Свердловский, с восточной стороны производственной территории земельного участка по ул. Героев Хасана, 102)
59:01:4411068:220 (Пермский край, г. Пермь, р-н Свердловский, с восточной стороны производственной территории земельного участка по ул. Героев Хасана, 102)
59:01:4411068:23 (Пермский край, г Пермь, р-н Свердловский, ул Героев Хасана, 104а)
59:01:4411068:26 (Пермский край, г. Пермь, Свердловский р-н, ул. Василия Васильева, 8)
59:01:4411068:27 (Пермский край, г. Пермь, р-н Свердловский, ул. Героев Хасана, 106)
59:01:4411068:331 (Пермский край, г. Пермь, Свердловский район, севернее территории по ул. Василия Васильева, 2)
59:01:4411068:360 (Пермский край, г.Пермь, р-н Свердловский, ул.Герое Хасана (земельный участок расположен на единой территории комплекса объектов недвижимости промышленного назначения, расположенного по адресу: Пермский край, г.Пермь, ул.Героев Хасана, 110))
59:01:4411068:38 (Пермский край, г. Пермь, Свердловский район, ул. Василия Васильева, 2)
59:01:4411068:40 (Пермский край, г. Пермь, Свердловский р-н, ул. Героев Хасана, 106, участок №1)
59:01:4411068:416 (Российская федерация, край Пермский, г.о. Пермский, г Пермь, зу 68/416)
59:01:4411068:43 (край Пермский, г. Пермь, р-н Свердловский, ул. Василия Васильева, 4)
59:01:4411068:544 (Пермский край, г. Пермь, Свердловский район, ул. Героев Хасана)
59:01:4411068:546 (Пермский край, г. Пермь, Свердловский район, ул. Героев Хасана)
59:01:4411068:547 (Пермский край, г. Пермь, Свердловский район, ул. Героев Хасана)
59:01:4411068:548 (Пермский край, г. Пермь, Свердловский район, ул. Героев Хасана)

59:01:4411068:549 (Пермский край, г. Пермь, Свердловский район, ул. Героев Хасана)
59:01:4411068:553 (Российская федерация, край Пермский, г.о. Пермский, г Пермь, зу 68/553)
59:01:4411068:555 (Пермский край, г.о. Пермский, г. Пермь, Свердловский р-н, ул. Василия Васильева)
59:01:4411068:556 (Российская Федерация, Пермский край, г.о. Пермский, г Пермь, ул Василия Васильева, з/у 10б)
59:01:4411068:558 (Российская Федерация, Пермский край, г.о. Пермский, г Пермь, ул Василия Васильева, з/у 4а)
59:01:4411068:559 (Пермский край, Пермский городской округ, город Пермь, улица Героев Хасана)
59:01:4411068:572 (Российская Федерация, Пермский край, г.о. Пермский, г. Пермь, ул. Героев Хасана)
59:01:4411068:574 (Российская Федерация, Пермский край, Пермский г.о., г. Пермь, Свердловский р-н, ГСК №216 ООО "Перспектива-91", бокс 27)
59:01:4411068:576 (Пермский край, Пермский городской округ, г.Пермь, территория ГСК-216 Василия Васильева, участок 74)
59:01:4411068:579 (Пермский край, г Пермь, тер ГСК-216 Василия Васильева, городской окрг Пермский, бокс №65)
59:01:4411068:580 (Пермский край, Пермский г.о., г.Пермь, Свердловский р-н, ГСК №216 ООО "Перспектива-91", бокс 18)
59:01:4411068:582 (Пермский край, г Пермь, Пермский городской округ, Свердловский район, ГСК-216 ул. Василия Васильева, бокс 15, ООО "Перспектива-91")
59:01:4411068:583 (Пермский край, Пермский городской округ, г. Пермь, Свердловский район, ул. В. Васильева тер., ГСК №216, бокс 28)
59:01:4411068:584 (Пермский край, г. Пермь, Пермский городской округ, территория ГСК-216 Василия Васильева, бокс 42)
59:01:4411068:585 (Пермский край, г Пермь, Пермский городской округ, территория ГСК-216 Василия Васильева, бокс 68)
59:01:4411068:74 (Пермский край, г. Пермь, р-н Свердловский, ул. Героев Хасана, 102)
59:01:4411068:9 (Пермский край, г. Пермь, р-н Свердловский, ул. Василия Васильева, 8а)
59:01:4413652:27 (об. 59:01:4413652:29) (Пермский край, г. Пермь, р-н Свердловский)
59:01:4413652:5517 (Пермский край, г. Пермь, ул. Героев Хасана)
59:01:0000000 (Российская Федерация, Пермский край, г.о. Пермский)
59:01:4411068 (Российская Федерация, Пермский край, г.о. Пермский)
59:01:4413652 (Российская Федерация, Пермский край, г.о. Пермский)
59:01:4416146 (Российская Федерация, Пермский край, г.о. Пермский)

КВЛ 110 кВ ТЭЦ-9-Заостровка ц.1,2 отпайка на ПС Портовая ц.1,2 (от опоры №2 до ПС Портовая)

Кадастровый номер, адрес или местоположение земельного участка земельного участка
59:01:0000000:75207 (Пермский край, г. Пермь, Дзержинский р-н, на земельном участке расположена ВЛ 110 кВ отпайка на ПС Портовая №1,2 от ВЛ 110 кВ ТЭЦ-9 - Машиностроитель №1,2)
59:01:0000000:80264 (Пермский край, г. Пермь, Дзержинский район, ул. Маяковского)
59:01:0000000:88411 (Пермский край, г. Пермь, ул. Маяковского)
59:01:0000000:94292 (Пермский край, г. Пермь, ул. Новоколхозная)
59:01:4510451:22 (Пермский край, г. Пермь, р-н Дзержинский, ул. 1-я Колхозная, 58)
59:01:4510451:224 (Российская федерация, край Пермский, г.о. Пермский, г Пермь, ул 1-я Колхозная, зу 60)
59:01:4510451:40 (Пермский край, г. Пермь, р-н Дзержинский, ул. Ново-Колхозная, 37)
59:01:4510451:41 (Пермский край, г. Пермь, Дзержинский район, ул. Ново-Колхозная, 35)

59:01:4510602:228 (Пермский край, г. Пермь, Дзержинский район, ул. Фоминская)
59:01:4510603:33 (Российская Федерация, Пермский край, г.о. Пермский, г Пермь, ул Фоминская, з/у 50)
59:01:4510605:169 (614058, Российская Федерация, Пермский городской огруг, г. Пермь, ул. Фоминская)
59:01:4510605:172 (Российская Федерация, Пермский край, городской округ Пермский, город Пермь, улица Фоминская, земельный участок 27б)
59:01:4510605:23 (Пермский край, г. Пермь, Дзержинский район, ул. Фоминская, 35)
59:01:4510605:24 (Пермский край, г. Пермь, Дзержинский р-н, ул. Фоминская, 33)
59:01:4510610:2653 (Пермский край, г. Пермь, Дзержинский р-н, ул. Маяковского д. 47)
59:01:4510610:2655 (Пермский край, г. Пермь, Дзержинский р-н, ул. Маяковского, д. 51)
59:01:4510610:3550 (Российская Федерация, Пермский край, Пермский г.о., г. Пермь, Дзержинский район, ул. Маяковского)
59:01:4510610:3552 (Российская Федерация, Пермский край, г.о. Пермский, г. Пермь, ул. Маяковского, з/у 51)
59:01:4510610:7 (Пермский край, г. Пермь, Дзержинский район, ул. Маяковского, 45)
59:01:4515016:192 (Пермский край, город Пермь, Дзержинский район, ул. Маяковского)
59:01:4515016:197 (Российская Федерация, Пермский край, г.о. Пермский, г. Пермь, ул. Маяковского, з/у 56б)
59:01:4515016:2 (Пермский край, г. Пермь, Дзержинский район, ул. Ново-Колхозная, 50)
59:01:4515016:3 (Пермский край, г. Пермь, Дзержинский р-н, ул. Новоколхозная, 48)
59:01:4515016:47 (Пермский край, г.Пермь, ул.Новоколхозная, СНТ "Городские сады" уч.2)
59:01:4515016:49 (Пермский край, г.Пермь, ул.Новоколхозная, СНТ "Городские сады" уч.5)
59:01:4515016:52 (Пермский край, г. Пермь, Дзержинский район, ул. Новоколхозная, 50а, СНТ "Ветеран", участок 1)
59:01:4515016:53 (Пермский край, г. Пермь, Дзержинский район, ул. Новоколхозная, 50а, СНТ "Ветеран", участок 4)
59:01:4515016:54 (Пермский край, г. Пермь, Дзержинский район, ул. Новоколхозная, 50а, СНТ "Ветеран", участок 3)
59:01:4515016:55 (Пермский край, г. Пермь, Дзержинский район, ул. Новоколхозная, 50а, СНТ "Ветеран", участок 2)
59:01:4515016:67 (Пермский край, г. Пермь, ул. Новоколхозная)
59:01:4515016:68 (Пермский край, г. Пермь, ул. Новоколхозная)
59:01:4515016:69 (Пермский край, г. Пермь, ул. Новоколхозная)
59:01:4515016:70 (Пермский край, г. Пермь, ул. Новоколхозная)
59:01:4515016:71 (Пермский край, г. Пермь, ул. Новоколхозная)
59:01:4515016:72 (Пермский край, г. Пермь, ул. Новоколхозная)
59:01:4515016:73 (Пермский край, г. Пермь, ул. Новоколхозная)
59:01:4515019:104 (Пермский край, г Пермь, р-н Дзержинский, ул 2-я Сорокинская, 39)
59:01:4515019:127 (Пермский край, г. Пермь, р-н Дзержинский, ул. 1-я Колхозная, 85)
59:01:4515019:128 (Пермский край, г. Пермь, Дзержинский район, ул. 1-я Колхозная, 83а)
59:01:4515019:129 (Пермский край, г. Пермь, р-н Дзержинский, ул. 1-я Колхозная, 83б)
59:01:4515019:98 (край Пермский, г. Пермь, р-н Дзержинский, ул. 2-я Сорокинская)
59:01:4515026:413 (Российская Федерация, Пермский край, г.о. Пермский, г. Пермь, ул. Маяковского, з/у 57)

59:01:0000000 (Российская Федерация, Пермский край, г.о. Пермский)
59:01:4510451 (Российская Федерация, Пермский край, г.о. Пермский)
59:01:4510602 (Российская Федерация, Пермский край, г.о. Пермский)
59:01:4510603 (Российская Федерация, Пермский край, г.о. Пермский)
59:01:4510605 (Российская Федерация, Пермский край, г.о. Пермский)
59:01:4510610 (Российская Федерация, Пермский край, г.о. Пермский)
59:01:4515016 (Российская Федерация, Пермский край, г.о. Пермский)
59:01:4515019 (Российская Федерация, Пермский край, г.о. Пермский)
59:01:4515026 (Российская Федерация, Пермский край, г.о. Пермский)

КВЛ 110 кВ ТЭЦ-9-Заостровка ц.1,2, «Строительство ПС 110/10/6 кВ Заостровка, КВЛ 110/10/6 кВ» Пусковой комплекс № 1, «Строительство ПС 110/10/6 кВ Заостровка, КВЛ 110/10/6 кВ» Пусковой комплекс № 2, «Строительство ПС 110/10/6 кВ Заостровка, КВЛ 110/10/6 кВ» Пусковой комплекс № 6, «Строительство ПС 110/10/6 кВ Заостровка, КВЛ 110/10/6 кВ» Пусковой комплекс № 5, «Строительство ПС 110/10/6 кВ Заостровка, КВЛ 110/10/6 кВ» Пусковой комплекс № 7, «Строительство ПС 110/10/6 кВ Заостровка, КВЛ 110/10/6 кВ» Пусковой комплекс № 8» (диспетчерское КВЛ 110 кВ ТЭЦ-9-Заостровка ц.1,2,3,4 с отпайкой на ПС Поротовая ц.1,2 до оп.№2, КВЛ 110 кВ Заостровка-Западная ц.1,2 с отпайкой на ПС Машиностроитель ц.1,2, КВЛ 110 кВ Заостровка-Оверята ц.1,2)

Кадастровый номер, адрес или местоположение земельного участка земельного участка
59:01:0000000:1115 (Пермский край, г Пермь, Индустриальный р-н, ул Промышленная, 103)
59:01:0000000:23 (об. 59:01:4716141:18, 59:01:4716099:9) (Пермский край, г. Пермь, р-н Индустриальный, жилой район Верхние Муллы, участок № 11)
59:01:0000000:262 (об. 59:01:5510001:6, 59:01:4716100:6, 59:01:4416100:3) (Российская федерация, край Пермский, г.о. Пермский, г Пермь, зу 00/262)
59:01:0000000:379 (об. 59:01:4716099:10) (Российская Федерация, край Пермский, г.о. Пермский, г Пермь, зу 00/379)
59:01:0000000:381 (об. 59:01:4415024:34) (Российская Федерация, край Пермский, г.о. Пермский, г Пермь, ул Дзержинского, зу 59)
59:01:0000000:75994 (Пермский район, г. Пермь, Дзержинский, Индустриальный районы)
59:01:0000000:76089 (Пермский край, г. Пермь, Индустриальный район, на земельном участке расположена ВЛ - 110 кВ ТЭЦ-6 - ТЭЦ-9 №1,2)
59:01:0000000:77868 (Пермский край, г.Пермь, Дзержинский район, по ул. Пожарной, 18)
59:01:0000000:80643 (Пермский край, г.Пермь, Дзержинский район)
59:01:0000000:80952 (Пермский край, г. Пермь, Индустриальный район, ул. Промышленная)
59:01:0000000:81517 (Российская федерация, край Пермский, г.о. Пермский, г Пермь, зу 00/81517)
59:01:0000000:81697 (Российская федерация, край Пермский, г.о. Пермский, г Пермь, зу 00/81697)
59:01:0000000:81990 (Пермский край, г.Пермь, Дзержинский район, ГСК №78)
59:01:0000000:82108 (Пермский край, г. Пермь, Свердловский р-н, Индустриальный р-н)
59:01:0000000:84935 (Российская Федерация, край Пермский, г.о. Пермский, г Пермь, ул Телеграфная, зу 6г)
59:01:0000000:87019 (Пермский край, г. Пермь, Дзержинский район)
59:01:0000000:87901 (Пермский край, г. Пермь, Дзержинский р-н, ул. Интернациональная)
59:01:0000000:88065 (Пермский край, р-н. Дзержинский, г. Пермь)
59:01:0000000:88988 (Пермский край, г. Пермь)

59:01:0000000:88990 (Пермский край, г. Пермь)
59:01:0000000:88996 (Пермский край, г. Пермь)
59:01:0000000:89017 (Пермский край, г. Пермь)
59:01:0000000:89265 (Российская федерация, край Пермский, г.о. Пермский, г Пермь, зу 00/89265)
59:01:0000000:8978 (Российская Федерация, край Пермский, г.о. Пермский, г Пермь, зу 00/8978)
59:01:0000000:92100 (Пермский край, г.о. Пермский, г. Пермь)
59:01:0000000:92107 (Пермский край, г.о. Пермский, г. Пермь, Дзержинский р-н)
59:01:0000000:92191 (Пермский край, г.о. Пермский, р-н. Дзержинский, г. Пермь)
59:01:0000000:92404 (Пермский край, г.о. Пермский, г. Пермь, Дзержинский р-н)
59:01:0000000:92737 (Пермский край, г. Пермь, р-н Дзержинский)
59:01:0000000:93712 (Пермский край, Пермский г.о., г. Пермь)
59:01:0000000:961 (край Пермский, г. Пермь, р-н Дзержинский, ул. Куфонина, 5)
59:01:4410256:252 (Пермский край, Пермский г.о., г.Пермь, Дзержинский район)
59:01:4410256:267 (Пермский край, Пермь г, городской округ Пермский, ГСК №78, Дзержинский р-н, в промзоне Заимка-Заостровка, бокс № 37)
59:01:4410256:268 (Пермский край, г Пермь, ГСК №78, Дзержинский р-н, в промзоне Заимка-Заостровка, бокс № 35)
59:01:4410256:269 (Пермский край, Пермь, ГСК №78, Дзержинский р-н, в промзоне Заимка-Заостровка, бокс № 38)
59:01:4410256:270 (Пермский край, г Пермь, Пермский край, Пермь г, городской округ Пермский, ГСК №78, Дзержинский р-н, в промзоне Заимка-Заостровка, бокс № 34)
59:01:4410256:272 (Пермский край, Пермский г.о., г. Пермь)
59:01:4410256:275 (Российская Федерация, Пермский край, городской округ Пермский, город Пермь, территория ГСК 78 в промзоне Заимка-Заостровка)
59:01:4410256:276 (Пермский край, г. Пермь, Пермский край, Пермь г, городской округ Пермский, ГСК №78, Дзержинский р-н, в промзоне Заимка-Заостровка, бокс № 36)
59:01:4410413:5 (Пермский край, г. Пермь, р-н Дзержинский, пр-кт Парковый, 27)
59:01:4410413:7 (об. 59:01:4410431:17, 59:01:4410413:133) (Пермский край, г. Пермь, Дзержинский район, ул. Уфалейская, 1)
59:01:4410413:70 (Российская федерация, край Пермский, г.о. Пермский, г Пермь, зу 13/70)
59:01:4410413:9 (Пермский край, г. Пермь, р-н Дзержинский, пр-кт Парковый, 27)
59:01:4410429:2 (Пермский край, г. Пермь, Дзержинский район, ул. Шпалопропиточная, 4)
59:01:4410429:28 (край Пермский, г. Пермь, р-н Дзержинский, ул. Сельская, северо-западнее д. 4-2)
59:01:4410429:6 (Российская федерация, край Пермский, г.о. Пермский, г Пермь, зу 29/6)
59:01:4410429:8 (Российская Федерация, Пермский Край, г.о. Пермский, г. Пермь, ул. Строителей, з/у 37а.)
59:01:4410430:16 (Пермский край, г. Пермь, р-н Дзержинский, ул. Зои Космодемьянской, 10)
59:01:4410430:21 (край Пермский, г. Пермь, р-н Дзержинский, ул. 3-я Водопроводная, 5)
59:01:4410430:3 (край Пермский, г. Пермь, р-н Дзержинский, ул. 3-я Водопроводная, 1, участок № 1)
59:01:4410430:31 (Пермский край, г Пермь, р-н Дзержинский, ул 3-я Водопроводная, 1)
59:01:4410430:48 (Пермский край, г Пермь, р-н Дзержинский, ул 3-я Водопроводная, 1)

59:01:4410430:49 (Пермский край, г. Пермь, р-н Дзержинский, ул. 3-я Водопроводная, 1)
59:01:4410430:501 (Пермский край, г.о. Пермский, г. Пермь, ул. Водопроводная 3-я)
59:01:4410430:502 (Пермский край, г.о. Пермский, г. Пермь, ул. Водопроводная 3-я)
59:01:4410430:503 (Пермский край, г.о. Пермский, г. Пермь, ул. Водопроводная 3-я)
59:01:4410430:504 (Пермский край, г.о. Пермский, г. Пермь, ул. Водопроводная 3-я)
59:01:4410430:51 (Пермский край, г. Пермь, р-н Дзержинский, ул. 3-я Водопроводная, 5а)
59:01:4410430:512 (Пермский край, г.о. Пермский, г. Пермь, тер. ГСК 21 Водопроводная)
59:01:4410430:514 (Пермский край, г.о. Пермский, г. Пермь, тер. ГСК 21 Водопроводная)
59:01:4410430:516 (Пермский край, г. Пермь, тер. ГСК 21 Водопроводная)
59:01:4410430:56 (край Пермский, г. Пермь, р-н Дзержинский, ул. 3-я Водопроводная, 1)
59:01:4410430:59 (край Пермский, г. Пермь, р-н Дзержинский, ул. Водопроводная)
59:01:4410430:62 (Российская федерация, край Пермский, г.о. Пермский, г Пермь, зу 30/62)
59:01:4410430:63 (Российская федерация, край Пермский, г.о. Пермский, г Пермь, зу 30/63)
59:01:4410430:65 (край Пермский, г. Пермь, р-н Дзержинский, ул. 3-я Водопроводная, 5)
59:01:4410430:66 (край Пермский, г. Пермь, р-н Дзержинский, ул. 3-я Водопроводная, 5)
59:01:4410430:69 (Пермский край, г. Пермь, Дзержинский район, ул. 3-я Водопроводная, 1)
59:01:4410430:70 (Пермский край, г. Пермь, Дзержинский район, ул. 3-я Водопроводная, 3)
59:01:4410431:202 (Российская Федерация, Пермский край, г.о. Пермский, г. Пермь, ул. Уфалейская, ГСК 38 Уфалейская тер.)
59:01:4410431:203 (Российская Федерация, Пермский край, г.о. Пермский, г. Пермь, ул. Уфалейская., ГСК 38 Уфалейская тер.)
59:01:4410431:204 (Российская Федерация, Пермский край, г.о. Пермский, г. Пермь, ул. Уфалейская, тер. ГСК 38 Уфалейская)
59:01:4410431:205 (Российская Федерация, Пермский край, г.о. Пермский, г. Пермь, ул. Уфалейская, ГСК 38 Уфалейская тер.)
59:01:4410431:206 (Российская Федерация, Пермский край, г.о. Пермский, г. Пермь, ул. Уфалейская, ГСК 38 Уфалейская тер.)
59:01:4410431:207 (Российская Федерация, Пермский край, г.о. Пермский, г. Пермь, ул. Уфалейская, тер. ГСК 38 Уфалейская)
59:01:4410431:208 (Российская Федерация, Пермский край, г.о. Пермский, г. Пермь, ул. Уфалейская, тер. ГСК 38 Уфалейская)
59:01:4410431:209 (Российская Федерация, Пермский край, г.о. Пермский, г. Пермь, ул. Уфалейская, тер. ГСК 38 Уфалейская)
59:01:4410431:210 (Российская Федерация, Пермский край, г.о. Пермский, г. Пермь, ул. Уфалейская., ГСК 38 Уфалейская тер.)
59:01:4410431:212 (Российская Федерация, Пермский край, г.о. Пермский, г. Пермь, ул. Уфалейская, тер. ГСК 38 Уфалейская)
59:01:4410431:213 (Российская Федерация, Пермский край, г.о. Пермский, г.Пермь, ул.Уфалейская., ГСК 38 Уфалейская тер.)
59:01:4410431:214 (Российская Федерация, Пермский край, г.о. Пермский, г. Пермь, ул. Уфалейская, тер. ГСК 38 Уфалейская)
59:01:4410431:216 (Пермский край, г.о. Пермский, г.Пермь, ул.Уфалейская., ГСК 38 Уфалейская тер)
59:01:4410431:24 (Пермский край, г. Пермь, р-н Дзержинский, южнее дома № 7 по ул.Сельской)
59:01:4410431:8 (Пермский край, г. Пермь, Дзержинский район, ул. Уфалейская, ГСК №38, при мехколонне №11)
59:01:4410439:119 (Пермский край, г.о. Пермский, г. Пермь, Дзержинский р-н)
59:01:4410439:5 (край Пермский, г. Пермь, р-н Дзержинский, ул. Куфонина, 5)

59:01:4410439:6 (Российская федерация, край Пермский, г.о. Пермский, г Пермь, зу 39/6)
59:01:4410463:10 (Пермский край, г. Пермь, Дзержинский р-н, ул.Трамвайная, 20)
59:01:4410463:15 (Российская федерация, край Пермский, г.о. Пермский, г Пермь, зу 63/15)
59:01:4410463:2 (Пермский край, г. Пермь, Дзержинский район, ул. Трамвайная, д. 37)
59:01:4410463:3 (Пермский край, г. Пермь, Дзержинский район, ул. Трамвайная, 20)
59:01:4410464:15 (Пермский край, г. Пермь, Дзержинский р-н, ул. Деревообделочная)
59:01:4410464:21 (край Пермский, г. Пермь, р-н Дзержинский, ул. Вишерская, 34)
59:01:4410464:267 (Российская федерация, край Пермский, г.о. Пермский, г Пермь, зу 64/267)
59:01:4410464:40 (Российская федерация, край Пермский, г.о. Пермский, г Пермь, зу 64/40)
59:01:4410464:41 (Российская федерация, край Пермский, г.о. Пермский, г Пермь, зу 64/41)
59:01:4410464:417 (Российская федерация, край Пермский, г.о. Пермский, г Пермь, зу 64/417)
59:01:4410464:418 (Пермский край, Пермский г.о., г. Пермь, Дзержинский р-н, ул. Деревообделочная)
59:01:4410464:43 (Российская федерация, край Пермский, г.о. Пермский, г Пермь, зу 64/43)
59:01:4410464:45 (Российская федерация, край Пермский, г.о. Пермский, г Пермь, зу 64/45)
59:01:4410464:52 (Пермский край, г. Пермь, р-н Дзержинский, ул Деревообделочная, 8 до строящегося складского терминала по ул. Трамвайная, 14)
59:01:4410626:1 (Пермский край, г. Пермь, Дзержинский район, ул. Алтайская, 2а, участок №1)
59:01:4410626:13 (Российская Федерация, Пермский край, г.о. Пермский, г Пермь, ул Алтайская, з/у 3)
59:01:4410626:2 (Российская Федерация, Пермский край, г.о. Пермский, г. Пермь, ул. Алтайская, з/у 2б)
59:01:4410626:26 (Российская федерация, край Пермский, г.о. Пермский, г Пермь, зу 26/26)
59:01:4410626:373 (Пермский край, г. Пермь, р-н Дзержинский)
59:01:4415024:136 (Пермский край, г. Пермь, Дзержинский район, ул. Дзержинского)
59:01:4415053:12 (Пермский край, г. Пермь, Дзержинский район)
59:01:4415077:215 (Российская Федерация, Пермский край, Пермский городской округ, город Пермь, Дзержинский район, территория ГСК 9 у ж/д моста лев. берег)
59:01:4415077:228 (Российская Федерация, Пермский край, г.о. Пермский, г. Пермь)
59:01:4416050:16 (край Пермский, г. Пермь, р-н Индустриальный, ул. Встречная, 36, (участок №1))
59:01:4510453:1 (Пермский край, г. Пермь, Дзержинский район, ул. Пожарная, 13а)
59:01:4510453:172 (Российская Федерация, Пермский край, г.о. Пермский, г. Пермь, ул. Отдыха, з/у 2б)
59:01:4510453:22 (край Пермский, г. Пермь, р-н Дзержинский, ул. Отдыха, 2)
59:01:4510453:24 (Пермский край, г Пермь, р-н Дзержинский, ул Южная, в районе жилого дома № 1)
59:01:4510455:119 (Российская Федерация, Пермский край, г.о. Пермский, г. Пермь, ул. Отдыха, з/у 6)
59:01:4510455:2 (край Пермский, г. Пермь, р-н Дзержинский, в 2,52 км от ПС "Машиностроитель" по ВЛ 110 кВ "ТЭЦ-9 - Машиностроитель")
59:01:4510456:8 (край Пермский, г. Пермь, район Дзержинский, ул. Пригородная, 2)
59:01:4716001:27 (Пермский край, г. Пермь, Индустриальный р-н, ул. 2-я Кокорятская, 9)

59:01:4716051:10 (Пермский край, г. Пермь, р-н Индустриальный, ул. Промышленная, 103/2)
59:01:4716051:297 (Пермский край, г. Пермь, Индустриальный р-н, ул. Промышленная, 103/2)
59:01:4716051:576 (Российская федерация, край Пермский, г.о. Пермский, г Пермь, зу 51/576)
59:01:4716051:711 (Пермский край, г. Пермь)
59:01:4716051:712 (Российская Федерация, Пермский край, г.о. Пермский, г. Пермь, ул. Промышленная, з/у 57/712)
59:01:4716051:9 (Пермский край, г. Пермь, Индустриальный р-н, ул. Промышленная, 103/1)
59:01:4716068:1 (Пермский край, г. Пермь, Индустриальный район, ул. Пойменная, 25)
59:01:4716068:125 (Российская Федерация, Пермский край, городской округ Пермский, город Пермь, территория садоводческий потребительский кооператив Чистые пруды-2, земельный участок 49)
59:01:4716068:126 (Российская Федерация, Пермский Край, г.о. Пермский, г. Пермь, тер. садоводческий потребительский кооператив Чистые пруды-2, уч. 46)
59:01:4716068:3 (Российская федерация, край Пермский, г.о. Пермский, г Пермь, зу 68/3)
59:01:4716099:132 (Пермский край, городской округ Пермский, г. Пермь)
59:01:4716100:3 (Российская федерация, край Пермский, г.о. Пермский, г Пермь, зу 00/3)
59:01:4716141:204 (Пермский край, г. Пермь, Индустриальный район, жилой район Верхние Муллы, участок № 1)
59:01:4716141:206 (Пермский край, г. Пермь)
59:01:4716141:46 (Пермский край, г. Пермь, Индустриальный район, жилой район Верхние Муллы, участок 6-4)
59:01:4716141:47 (Пермский край, г. Пермь, Индустриальный район, жилой район Верхние Муллы, участок 6-3)
59:01:4716141:48 (Пермский край, г. Пермь, Индустриальный район, жилой район Верхние Муллы, участок 6-2)
59:01:4716141:49 (Пермский край, г. Пермь, Индустриальный район, жилой район Верхние Муллы, участок 6-1)
59:01:4716141:50 (Пермский край, г. Пермь, Индустриальный район, жилой район Верхние Муллы, участок 6-9)
59:01:4716141:52 (Пермский край, г. Пермь, Индустриальный район, жилой район Верхние Муллы, участок 6-8)
59:01:0000000 (Российская Федерация, Пермский край, г.о. Пермский)
59:01:4410256 (Российская Федерация, Пермский край, г.о. Пермский)
59:01:4410413 (Российская Федерация, Пермский край, г.о. Пермский)
59:01:4410429 (Российская Федерация, Пермский край, г.о. Пермский)
59:01:4410430 (Российская Федерация, Пермский край, г.о. Пермский)
59:01:4410431 (Российская Федерация, Пермский край, г.о. Пермский)
59:01:4410439 (Российская Федерация, Пермский край, г.о. Пермский)
59:01:4410463 (Российская Федерация, Пермский край, г.о. Пермский)
59:01:4410464 (Российская Федерация, Пермский край, г.о. Пермский)
59:01:4410626 (Российская Федерация, Пермский край, г.о. Пермский)
59:01:4415024 (Российская Федерация, Пермский край, г.о. Пермский)
59:01:4415053 (Российская Федерация, Пермский край, г.о. Пермский)
59:01:4415077 (Российская Федерация, Пермский край, г.о. Пермский)

59:01:4416050 (Российская Федерация, Пермский край, г.о. Пермский)
59:01:4510453 (Российская Федерация, Пермский край, г.о. Пермский)
59:01:4510455 (Российская Федерация, Пермский край, г.о. Пермский)
59:01:4510456 (Российская Федерация, Пермский край, г.о. Пермский)
59:01:4716001 (Российская Федерация, Пермский край, г.о. Пермский)
59:01:4716051 (Российская Федерация, Пермский край, г.о. Пермский)
59:01:4716068 (Российская Федерация, Пермский край, г.о. Пермский)
59:01:4716099 (Российская Федерация, Пермский край, г.о. Пермский)
59:01:4716100 (Российская Федерация, Пермский край, г.о. Пермский)
59:01:4716141 (Российская Федерация, Пермский край, г.о. Пермский)

КВЛ 110 кВ ТЭЦ-9-Заостровка ц.1,2 отпайка на ПС Андроново ц.1, 2 (диспетчерское КВЛ 110 кВ ТЭЦ-9-Заостровка ц.3,4 отпайка на ПС Андроновская ц.3,4)

Кадастровый номер, адрес или местоположение земельного участка земельного участка
59:01:0000000:89614 (Пермский край, г.о. Пермский, г. Пермь, ул. Верхне - Муллинская)
59:01:4713912:16 (Пермский край, г. Пермь, р-н Индустриальный, ул. Верхнемуллинская, 136)
59:01:4716100:1 (Пермский край, г. Пермь, р-н Индустриальный, ул. Верхнемуллинская,143, (участок №1))
59:01:4716100:19 (Пермский край, г. Пермь, Индустриальный район, на земельном участке расположена ВЛ 110 кВ отпайка на ПС Андроново цепь №1,2 от ВЛ 110 кВ ТЭЦ-9- Машиностроитель №1,2)
59:01:4716100:5 (край Пермский, г. Пермь, р-н Индустриальный, ул. Верхнемуллинская, 143, участок №2)
59:01:0000000 (Российская Федерация, Пермский край, г.о. Пермский)
59:01:4713912 (Российская Федерация, Пермский край, г.о. Пермский)
59:01:4716100 (Российская Федерация, Пермский край, г.о. Пермский)

ВЛ 110 кВ отпайка на ПС Свердловская ц.1,2 (диспетчерское КВЛ 110 кВ ТЭЦ-6-ТЭЦ-9 ц.1,2 отпайка на ПС ЗиС ц.1,2)

Кадастровый номер, адрес или местоположение земельного участка земельного участка
59:01:0000000:12 (об. 59:01:4411075:51, 59:01:4411075:52) (край Пермский, г. Пермь, р-н Свердловский, от территории ТЭЦ-6 по ул. Героев Хасана, 38 до территории ОАО "ПАО "Инкар" по ул. Хлебозаводской)
59:01:0000000:1275 (Пермский край, г. Пермь, Свердловский район, улица Героев Хасана на участке от ПНИТИ до улицы Хлебозаводской)
59:01:0000000:477 (об. 59:01:4410921:55) (Пермский край, г. Пермь, Свердловский район)
59:01:0000000:82074 (Пермский край, г. Пермь, Свердловский район, по ул. Героев Хасана, 107а, ул. Героев Хасана (перекладка), по ул. Героев Хасана до ул. Куйбышева, от ГРС-3 до ТЭЦ-6 (ГГРП "Южный" до ТЭЦ-6), по ул. Героев Хасана, 42а, 46, 48, 49а)
59:01:4410921:13 (Пермский край, г. Пермь, Свердловский район, ул. Героев Хасана, 46)
59:01:4410921:159 (Пермский край, г. Пермь, р-н Свердловский, на земельном участке расположена ВЛ 110 кВ отпайка на ПС Свердловская № 1,2 от ВЛ 110 кВ ТЭЦ-6-ТЭЦ-9 №1,2)
59:01:4410921:17 (Пермский край, г. Пермь, Свердловский район, ул. Героев Хасана, 46)

59:01:4410921:2 (Пермский край, г. Пермь, р-н Свердловский, ул. Героев Хасана, 42а)
59:01:4410921:3 (Пермский край, г. Пермь, Свердловский район, ул. Героев Хасана, 44)
59:01:4410921:4 (Пермский край, г. Пермь, Свердловский район, ул. Героев Хасана, 44.)
59:01:4410921:438 (Пермский край, г. Пермь, ул. Героев Хасана)
59:01:4410921:439 (Пермский край, г. Пермь, ул. Героев Хасана)
59:01:4410921:479 (Российская Федерация, край Пермский, г.о. Пермский, г Пермь, ул Героев Хасана, зу 42д)
59:01:4410921:480 (Пермский край, г.о. Пермский, р-н Свердловский)
59:01:4410921:481 (Пермский край, г.о. Пермский, г. Пермь, Свердловский р-н, ул. Героев Хасана)
59:01:4410921:482 (Пермский край, г.о. Пермский, г. Пермь, р-н Свердловский, ул. Героев Хасана)
59:01:4410921:484 (Пермский край, г.о. Пермский, г. Пермь, р-н Свердловский, ул. Героев Хасана)
59:01:4410921:486 (Пермский край, городской округ Пермский, г. Пермь, ул. Героев Хасана, ГСК 40, бокс 24)
59:01:4410921:487 (Пермский край, городской округ Пермский, г. Пермь, ул. Героев Хасана, ГСК 40, бокс 23)
59:01:4410921:488 (Пермский край, г.о. Пермский, г Пермь, ул Героев Хасана)
59:01:4410921:489 (Пермский край, Пермский г.о., г. Пермь, ул. Героев Хасана, ГСК 40, бокс 25)
59:01:4410921:495 (Пермский край, г.о. Пермский, г. Пермь, ул. Героев Хасана, ГСК 40, бокс 12)
59:01:4410921:497 (Российская Федерация, Пермский край, городской округ Пермский, город Пермь, улица Героев Хасана)
59:01:4411075:119 (Пермский край, г. Пермь, Свердловский район, проспект Комсомольский, 93)
59:01:4411075:128 (Пермский край, г. Пермь, Свердловский район, проспект Комсомольский, 93)
59:01:4411075:141 (Пермский край, г. Пермь, Свердловский район, проспект Комсомольский, 93)
59:01:4411075:143 (Пермский край, г. Пермь, Свердловский район, проспект Комсомольский, 93)
59:01:4411075:272 (Пермский край, город Пермь, Свердловский район, проспект Комсомольский)
59:01:4411075:33 (Пермский край, г. Пермь, Свердловский район, ул. Героев Хасана, 38)
59:01:4411075:44 (край Пермский, г. Пермь, р-н Свердловский, пр-кт Комсомольский, 93)
59:01:4411075:83 (край Пермский, г. Пермь, р-н Свердловский, ул. Героев Хасана, 38)
59:01:0000000 (Российская Федерация, Пермский край, г.о. Пермский)
59:01:4410890 (Российская Федерация, Пермский край, г.о. Пермский)
59:01:4410921 (Российская Федерация, Пермский край, г.о. Пермский)
59:01:4411075 (Российская Федерация, Пермский край, г.о. Пермский)

ВЛ 110 кВ отпайка на ПС Крохалевка ц.1,2 от КВЛ 110 кВ Соболи-Данилиха ц.1,2

Кадастровый номер, адрес или местоположение земельного участка земельного участка
59:01:0000000:92037 (Пермский край, г.о. Пермский, г. Пермь, ул. Маршрутная)
59:01:0000000:92708 (Пермский край, г. Пермь, р-н. Свердловский)
59:01:4410240:108 (Пермский край, г. Пермь, Свердловский район, ул. Маршрутная, 14а)

59:01:4410240:149 (Пермский край, г.Пермь, Свердловский район, ул.Маршрутная)
59:01:4410240:17 (Пермский край, г. Пермь, р-н Свердловский, ул. Маршрутная, 10)
59:01:4410240:2 (Пермский край, г. Пермь, р-н Свердловский, ул. Маршрутная, 10а)
59:01:4410240:29 (край Пермский, г. Пермь, р-н Свердловский, ул. Маршрутная, 14г)
59:01:4410240:30 (Российская федерация, край Пермский, г.о. Пермский, г Пермь, зу 40/30)
59:01:4410240:34 (Российская федерация, край Пермский, г.о. Пермский, г Пермь, зу 40/34)
59:01:4410240:35 (Российская Федерация, Пермский край, г.о. Пермский, г. Пермь, ул. Маршрутная, з/у 14в)
59:01:4410240:42 (край Пермский, г. Пермь, р-н Свердловский, ул. Маршрутная, 14/4)
59:01:4410240:50 (край Пермский, г. Пермь, р-н Свердловский, ул. Маршрутная, 14д, 14е)
59:01:4410240:563 (Пермский край, г. Пермь, Свердловский р-н, ул. Маршрутная)
59:01:4410240:588 (Российская Федерация, Пермский край, г.о. Пермский, г. Пермь, ул. Маршрутная, ГСК 67)
59:01:4410240:592 (Российская Федерация, Пермский край, г.о. Пермский, г. Пермь, ул. Маршрутная, ГСК 67)
59:01:4410240:602 (Пермский край, г. Пермь, Свердловский район, ул. Маршрутная, ГСК № 67, бокс № 115)
59:01:4410240:611 (Пермский край, г.о. Пермский, г. Пермь, ул. Маршрутная, ГСК 67)
59:01:4410240:612 (Пермский край, г.о. Пермский, г Пермь, ул Маршрутная, ГСК 67)
59:01:4410240:7 (Пермский край, г. Пермь, Свердловский р-н, ул. Маршрутная, 23)
59:01:4410962:1124 (Российская Федерация, Пермский край, Пермский городской округ, город Пермь, Свердловский район, улица Маршрутная)
59:01:4410962:1144 (Пермский край, г.о. Пермский, г. Пермь, ул. Маршрутная)
59:01:4410962:124 (об. 59:01:4410962:40, 59:01:4410962:41, 59:01:4410962:42) (Российская Федерация, край Пермский, г.о. Пермский, г Пермь, ул Маршрутная, зу 962/124)
59:01:4410962:162 (Пермский край, г. Пермь, Свердловский район, севернее земельного участка по ул. Маршрутная, 9)
59:01:4410962:24 (Пермский край, г. Пермь, р-н Свердловский, ул. Маршрутная, 11 а)
59:01:4410962:27 (Пермский край, г. Пермь, р-н Свердловский, ул. Маршрутная)
59:01:4410962:5 (Пермский край, г. Пермь, р-н Свердловский, ул. Маршрутная, 13)
59:01:4410962:54 (Пермский край, г Пермь, р-н Свердловский, ул Маршрутная, 21)
59:01:4410962:6 (Пермский край, г. Пермь, Свердловский район, ул. Маршрутная, 15)
59:01:4410962:70 (Пермский край, г. Пермь, р-н Свердловский, ул. Маршрутная, 11 б)
59:01:4410962:80 (Российская федерация, край Пермский, г.о. Пермский, г Пермь, зу 62/80)
59:01:4410962:84 (Российская федерация, край Пермский, г.о. Пермский, г Пермь, зу 62/84)
59:01:4411386:2 (край Пермский, г. Пермь, р-н Свердловский, ул. Маршрутная, 25)
59:01:4411386:3 (Российская Федерация, край Пермский, г.о. Пермский, г Пермь, зу 386/3)
59:01:4411386:6 (Российская федерация, край Пермский, г.о. Пермский, г Пермь, зу 86/6)
59:01:4411477:556 (Российская федерация, край Пермский, г.о. Пермский, г Пермь, зу 77/556)
59:01:4411477:9 (Пермский край, г. Пермь, Свердловский р-н, ул. Маршрутная)

59:01:0000000 (Российская Федерация, Пермский край, г.о. Пермский)
59:01:4410240 (Российская Федерация, Пермский край, г.о. Пермский)
59:01:4410962 (Российская Федерация, Пермский край, г.о. Пермский)
59:01:4411386 (Российская Федерация, Пермский край, г.о. Пермский)
59:01:4411477 (Российская Федерация, Пермский край, г.о. Пермский)

ВЛ 110 кВ отпайка на ПС Строительная ц.1 от ВЛ 110 кВ ТЭЦ-13-Долина ц.1,2, ВЛ 110 кВ отпайка на ПС Строительная ц.2 от ВЛ 110 кВ ТЭЦ-13-Долина ц.1,2 (диспетчерское ВЛ 110 кВ ТЭЦ-13-Долина ц.1,2 отпайка на ПС Бакулева ц.1,2)

Кадастровый номер, адрес или местоположение земельного участка земельного участка
59:01:0000000:1255 (Пермский край, г. Пермь, Орджоникидзевский район, в 0,3 км юго-восточнее здания по адресу ул. Репина, 115)
59:01:0000000:72626 (Пермский край, г. Пермь, Орджоникидзевский район, на земельном участке расположена ВЛ 110 кВ отпайка на ПС "Строительная" ц. 1, 2 от ВЛ 110 кВ "ТЭЦ-13 - Долина" ц.1, 2)
59:01:0000000:74875 (Пермский край, г. Пермь, Орджоникидзевский район, на земельном участке расположена ВЛ 110 кВ отпайка на ПС "Строительная" ц. 1, 2 от ВЛ 110 кВ "ТЭЦ-13 - Долина" ц.1, 2)
59:01:0000000:89682 (Пермский край, г.о. Пермский,Пермское городское лесничество, Верхне-Курьинское участковое лесничество, кварталы № 1 (выдел(ы) 1-18; № 2 (выдел(ы) 1-17; № 3 (выдел(ы) 1-2,4-18; № 4 (выдел(ы) 5-22; № 86 (выдел(ы) 1-24; № 5(выдел(ы) 1-13; № 6 (выдел(ы) 1-11,13,14; № 7 (выдел(ы) 1-10,12-16,18-23,26-29; № 8 (выдел(ы) 1-2,5,7-20; № 9 (выдел(ы) 1-2,4,7-21; № 10 (выдел(ы) 1-4,6-21; № 11 (выдел(ы) 1-16,18-25,28-37,40; № 12 (выдел(ы) 1-15; № 13 (выдел(ы) 1-9,11-18,20-22; № 14 (выдел(ы) 1-20; № 15 (выдел(ы) 1-18,20; № 16 (выдел(ы) 1-11,13-15,17-18,20,24-33; № 17 (выдел(ы) 1-22; № 18 (выдел(ы) 1-3,5-18,24-26; № 19 (выдел(ы) 8-13,15-16,18-20,24,25,27; № 22 (выдел(ы) 1-7,89-10,12-17,20-25,27-30; № 23(выдел(ы) 1-4,7-18,20-23; № 29(выдел(ы) 1-16; № 30(выдел(ы) 18-22; № 31(выдел(ы) 1,2,4,6-11; № 32(выдел(ы) 1-3,5-11)
59:01:0000000:94412 (Пермский край, Пермский городской округ, г. Пермь, Пермское городское лесничество, Верхне-Курьинское участковое лесничество, квартал № 19 (части выделов 5, 6, 8, 13, 14, выделы 9, 15-19, 26-30))
59:01:0810306:1 (Пермский край, г. Пермь, Орджоникидзевский район)
59:01:2910306:1235 (Пермский край, г. Пермь, Орджоникидзевский район, в 0,3 км юго-восточнее здания по адресу ул.Репина, 115)
59:01:2910306:57 (Пермский край, г. Пермь, Орджоникидзевский район, в 0,3 км юго-восточнее здания по адресу ул. Репина, 115)
59:01:2910306:58 (Пермский край, г. Пермь, Орджоникидзевский район, ул. Репина, 115)
59:01:2910318:74 (Пермский край, г. Пермь, Орджоникидзевский район, ул. Васнецова)
59:01:2910318:75 (Российская федерация, край Пермский, г.о. Пермский, г Пермь, ул Репина, зу 96)
59:01:0000000 (Российская Федерация, Пермский край, г.о. Пермский)
59:01:0810306 (Российская Федерация, Пермский край, г.о. Пермский)
59:01:2910306 (Российская Федерация, Пермский край, г.о. Пермский)
59:01:2910318 (Российская Федерация, Пермский край, г.о. Пермский)

ВЛ 110 кВ ТЭЦ-14 - Химград ц. №1, 2

Кадастровый номер, адрес или местоположение земельного участка земельного участка
59:01:0000000:1093 (Российская федерация, край Пермский, г.о. Пермский, г Пермь, зу 00/1093)
59:01:0000000:451 (Пермский край, г Пермь, р-н Кировский)

59:01:0000000:617 (Пермский край, г. Пермь, Кировский район)
59:01:0000000:75206 (Пермский край, г. Пермь, Кировский р-н, на земельном участке расположена ВЛ -110 кВ ТЭЦ-14 - Химград №1,2)
59:01:0000000:76765 (Российская Федерация, край Пермский, г.о. Пермский, г Пермь, зу 00/76765)
59:01:0000000:88368 (Российская федерация, край Пермский, г.о. Пермский, г Пермь, зу 00/88368)
59:01:0000000:90432 (Пермский край, Пермский городской округ, г. Пермь, КС Березка-1 НПО (Кир) сад, уч. 106)
59:01:0000000:91279 (Российская Федерация, г.о. Пермский, Пермское городское лесничество, Нижне-Курьинское участковое лесничество, кварталы №№ 49 (части выделов 5, 10, выделы 9, 11, 12, 19), 56 (части выделов 17, 22, выделы 17, 20, 21, 23-26), 58 (части выделов 13, 27, выделы 8, 9, 16-26, 28-34), 59 (части выделов 4, 5, 7, 8, 11, 32, 33, выделы 1-3, 9, 10, 12-31, 34), 60 (части выделов 1-3, 5, 6, 9-12, 14-16, 25, 26, 28, 30, 34-39, 45, выделы 4, 7, 8, 13, 17-24, 27, 29, 31-33, 40-43, 46-48), 61 (части выделов 4, 6, 12, 20, 22, 26, 27, 29, 33-36, выделы 1-3, 7-11, 13-19, 21, 23-25, 30, 31, 37), 62 (части выделов 1, 9, 10, 12, 23, 27, выделы 2-8, 11, 13-22, 24-26, 29, 30), 63 (части выделов 4, 10, 12, 14, 18, 20, 21, 29, выделы 1-3, 5-9, 13, 15, 16, 19, 22-28, 30, 31), 67 (части выделов 1, 2, 9, 11, 13, 14, выделы 3-8, 10, 12, 15-20), 68 (части выделов 14, 28, 29, выделы 1-13, 15-27, 30, 31), 69 (части выделов 1, 2, 5-9, 16, 23, выделы 3, 4, 10-14, 17-22, 24), 70 (части выделов 1, 3, 11-24, выделы 5-10, 25), 72 (части выделов 2, 3, 9, 24, 26, 28-32, выделы 4-8, 10-23, 25, 27, 33-41).)
59:01:1717080:1 (Пермский край, г. Пермь, Кировский район)
59:01:1717080:101 (Пермский край, г. Пермь, Кировский район, садоводческое товарищество "Березка" НПО им. Кирова, участок 190)
59:01:1717080:103 (Российская Федерация, край Пермский, г.о. Пермский, г Пермь, тер. садоводческое некоммерческое товарищество Березка, зу 192)
59:01:1717080:105 (Пермский край, г. Пермь, р-н Кировский, сад. тов. "Березка", з/у 105)
59:01:1717080:106 (Российская Федерация, край Пермский, г.о. Пермский, г Пермь, тер. садоводческое некоммерческое товарищество Березка, зу 194)
59:01:1717080:108 (Российская Федерация, край Пермский, г.о. Пермский, г Пермь, тер. садоводческое некоммерческое товарищество Березка, зу 196)
59:01:1717080:115 (Российская Федерация, край Пермский, г.о. Пермский, г Пермь, тер. садоводческое некоммерческое товарищество Березка, зу 80/115)
59:01:1717080:13 (Пермский край, г. Пермь, Кировский район, садоводческое товарищество "Березка" НПО им. Кирова, участок № 40)
59:01:1717080:15 (Российская Федерация, край Пермский, г.о. Пермский, г Пермь, тер. садоводческое некоммерческое товарищество Березка, зу 80/15)
59:01:1717080:170 (край Пермский, г. Пермь, р-н Кировский, садоводческое товарищество "Березка", уч.№170)
59:01:1717080:176 (Пермский край, г. Пермь, Кировский район, садоводческое товарищество "Березка", уч. №176)
59:01:1717080:178 (Пермский край, г. Пермь, Кировский район, садоводческое товарищество "Березка" НПО им.Кирова, участок №178)
59:01:1717080:180 (край Пермский, г. Пермь, р-н Кировский, садоводческое товарищество "Березка",участок № 180)
59:01:1717080:198 (Пермский край, г. Пермь, Кировский район, садоводческое товарищество "Березка", участок № 198)
59:01:1717080:2 (Российская Федерация, край Пермский, г.о. Пермский, г Пермь, тер. садоводческое некоммерческое товарищество Березка, зу 80/2)
59:01:1717080:233 (Российская Федерация, край Пермский, г.о. Пермский, г Пермь, тер. садоводческое некоммерческое товарищество Березка, зу 80/233)
59:01:1717080:234 (Пермский край, г. Пермь, Кировский район, садоводческое товарищество "Березка" НПО им. Кирова)
59:01:1717080:24 (Российская Федерация, край Пермский, г.о. Пермский, г Пермь, тер. садоводческое некоммерческое товарищество Березка, зу 80/24)
59:01:1717080:240 (Российская Федерация, край Пермский, г.о. Пермский, г Пермь, тер. садоводческое некоммерческое товарищество Березка, зу 80/240)
59:01:1717080:244 (Пермский край, г. Пермь, Кировский район, садоводческое товарищество "Березка" НПО им. Кирова в кв.15,16 приписной лесной дачи, участок № 158)
59:01:1717080:25 (Пермский край, г. Пермь, Кировский район, сад. тов. "Березка", уч. № 25)
59:01:1717080:255 (Пермский край, г. Пермь, Кировский район, садоводческое товарищество "Березка" НПО им. Кирова)

59:01:1717080:259 (Российская Федерация, край Пермский, г.о. Пермский, г Пермь, тер. садоводческое некоммерческое товарищество Березка, зу 80/259)
59:01:1717080:262 (Российская федерация, край Пермский, г.о. Пермский, г Пермь, тер. садоводческое некоммерческое товарищество Березка, зу 164)
59:01:1717080:278 (Российская Федерация, край Пермский, г.о. Пермский, г Пермь, тер. садоводческое некоммерческое товарищество Березка, зу 80/278)
59:01:1717080:30 (Российская Федерация, край Пермский, г.о. Пермский, г Пермь, тер. садоводческое некоммерческое товарищество Березка, зу 80/30)
59:01:1717080:307 (Российская Федерация, край Пермский, г.о. Пермский, г Пермь, тер. садоводческое некоммерческое товарищество Березка, зу 156)
59:01:1717080:308 (край Пермский, г. Пермь, р-н Кировский)
59:01:1717080:316 (Российская Федерация, край Пермский, г.о. Пермский, г Пермь, тер. садоводческое некоммерческое товарищество Березка, зу 174)
59:01:1717080:32 (Пермский край, г. Пермь, Кировский район)
59:01:1717080:332 (край Пермский, г. Пермь, р-н Кировский)
59:01:1717080:336 (Российская Федерация, край Пермский, г.о. Пермский, г Пермь, тер. садоводческое некоммерческое товарищество Березка, зу 80/336)
59:01:1717080:34 (Российская Федерация, край Пермский, г.о. Пермский, г Пермь, тер. садоводческое некоммерческое товарищество Березка, зу 80/34)
59:01:1717080:366 (Пермский край, г. Пермь, Кировский р-н, сад.тов. "Березка", участок 366)
59:01:1717080:369 (Пермский край, г. Пермь, Кировский район, садоводческое товарищество "Березка" НПО им. Кирова, участок № 118)
59:01:1717080:370 (Российская Федерация, край Пермский, г.о. Пермский, г Пермь, тер. садоводческое некоммерческое товарищество Березка, зу 154)
59:01:1717080:371 (Российская Федерация, край Пермский, г.о. Пермский, г Пермь, тер. садоводческое некоммерческое товарищество Березка, зу 80/371)
59:01:1717080:374 (Российская Федерация, край Пермский, г.о. Пермский, г Пермь, тер. садоводческое некоммерческое товарищество Березка, зу 80/374)
59:01:1717080:40 (Пермский край, г. Пермь, Кировский р-н, садоводческое товарищество "Березка" НПО им. Кирова, участок №96)
59:01:1717080:43 (Российская Федерация, край Пермский, г.о. Пермский, г Пермь, тер. садоводческое некоммерческое товарищество Березка, зу 80/43)
59:01:1717080:5 (Российская Федерация, край Пермский, г.о. Пермский, г Пермь, тер. садоводческое некоммерческое товарищество Березка, зу 80/5)
59:01:1717080:55 (Российская Федерация, край Пермский, г.о. Пермский, г Пермь, тер. садоводческое некоммерческое товарищество Березка, зу 80/55)
59:01:1717080:57 (Российская Федерация, край Пермский, г.о. Пермский, г Пермь, тер. садоводческое некоммерческое товарищество Березка, зу 80/57)
59:01:1717080:58 (Пермский край, г. Пермь, Кировский район, сад.тов. "Березка", уч. 58)
59:01:1717080:59 (Пермский край, г. Пермь, Кировский район)
59:01:1717080:62 (Российская Федерация, край Пермский, г.о. Пермский, г Пермь, тер. садоводческое некоммерческое товарищество Березка, зу 80/62)
59:01:1717080:7 (Пермский край, г. Пермь, Кировский район, сад.тов. "Березка", участок 7)
59:01:1717080:75 (Российская Федерация, край Пермский, г.о. Пермский, г Пермь, тер. садоводческое некоммерческое товарищество Березка, зу 80/75)
59:01:1717080:82 (Российская Федерация, край Пермский, г.о. Пермский, г Пермь, тер. садоводческое некоммерческое товарищество Березка, зу 152)
59:01:1717080:826 (Российская Федерация, край Пермский, г.о. Пермский, г Пермь, тер. садоводческое некоммерческое товарищество Березка, зу 166)
59:01:1717080:843 (Российская Федерация, край Пермский, г.о. Пермский, г Пермь, тер. садоводческое некоммерческое товарищество Березка, зу 80/843)
59:01:1717080:845 (Пермский край, г. Пермь, Кировский район, с западной стороны песчаного карьера АО «Пермстром»)
59:01:1717080:89 (Пермский край, г. Пермь, Кировский район, садоводческое товарищество "Березка" НПО им. С.М. Кирова, участок №162)
59:01:1717080:95 (Российская Федерация, край Пермский, г.о. Пермский, г Пермь, тер. садоводческое некоммерческое товарищество Березка, зу 172)
59:01:1717094:199 (Пермский край, Пермский городской округ, г. Пермь, Нижне-Курьинское участковое лесничество, квартал 61, часть выделов 35, 32, 36)
59:01:1717094:64 (Пермский край, г. Пермь, Кировский район, на земельном участке расположена ВЛ - 110 кВ ТЭЦ-14 - Химград № 1,2)

59:01:1717094:78 (Пермский край, г. Пермь, Кировский район, Пермское городское лесничество, Нижне-Курьинское участковое лесничество, в квартале 61 выдел 35, в квартале 62 выдел 27)
59:01:1717094:9 (Российская Федерация, край Пермский, г.о. Пермский, г Пермь, зу 094/9)
59:01:1717095:16 (Пермский край, г. Пермь, Кировский район, ул. Ласьвинская, 106)
59:01:1717095:915 (Пермский край, г. Пермь, Кировский р-н, на земельном участке расположены опоры ВЛ 110 кВ ТЭЦ-14-Оверята ц.1,2)
59:01:1717115:1 (Российская Федерация, Пермский край, г.о. Пермский, г. Пермь, ул. Гальперина, 11)
59:01:1717152:14 (Пермский край, г. Пермь, р-н Кировский, ул. Гальперина, 27, уч.21)
59:01:1717152:15 (Пермский край, г. Пермь, р-н Кировский, ул. Гальперина, 27, уч. 9)
59:01:1717152:152 (Пермский край, г. Пермь, Кировский р-н, ул. Гальперина, 27, СНТ "Земляничка-1", участок 33)
59:01:1717152:153 (Пермский край, Пермский г.о., г. Пермь, тер. СНТ Земляничка-1, участок 27)
59:01:1717152:19 (Пермский край, г. Пермь, р-н Кировский, ул. Гальперина, 27, уч.25)
59:01:1717152:20 (Пермский край, г. Пермь, р-н Кировский, ул. Гальперина, 27, уч.19)
59:01:1717152:23 (Пермский край, г. Пермь, р-н Кировский, ул. Гальперина, 27, уч.7)
59:01:1717152:24 (Пермский край, г. Пермь, р-н Кировский, ул. Гальперина, 27, уч.23)
59:01:1717152:25 (Пермский край, г. Пермь, р-н Кировский, ул. Гальперина, 27, уч.13)
59:01:1717152:26 (Пермский край, г. Пермь, р-н Кировский, ул. Гальперина, 27, уч.31)
59:01:1717152:32 (Пермский край, г. Пермь, р-н Кировский, ул. Гальперина, 27, уч.29)
59:01:1717152:33 (Пермский край, г. Пермь, Кировский район, ул. Гальперина, 27, СНТ "Земляничка-1", уч.15)
59:01:1717152:34 (Пермский край, г. Пермь, Кировский район, ул. Гальперина, 27, СНТ "Земляничка-1", уч.17)
59:01:1717152:37 (Пермский край, г. Пермь, Кировский район, ул. Гальперина, д. 27, СНТ "Земляничка-1", участок 3)
59:01:1717152:38 (Пермский край, г. Пермь, р-н Кировский, ул. Гальперина, д. 27, СНТ "Земляничка-1", участок 1)
59:01:1717152:39 (Пермский край, г. Пермь, Кировский р-н, ул.Гальперина, д.27, СНТ "Земляничка-1", участок 5)
59:01:1717152:8 (Пермский край, г. Пермь, р-н Кировский, ул. Гальперина, 27, уч.35)
59:01:1717152:9 (Пермский край, г. Пермь, р-н Кировский, ул. Гальперина, 27, уч.11)
59:01:1717153:63 (Пермский край, г. Пермь, Кировский район, СНТ "Земляничка-2", уч.25)
59:01:1717153:64 (Пермский край, г. Пермь, Кировский район, СНТ "Земляничка-2", уч.26)
59:01:1717153:65 (Пермский край, г. Пермь, Кировский район, СНТ "Земляничка-2", уч.27)
59:01:1717153:66 (Пермский край, г. Пермь, Кировский район, СНТ "Земляничка-2", уч.28)
59:01:1717153:67 (Пермский край, г. Пермь, Кировский район ,СНТ "Земляничка-2", уч. 29)
59:01:1717153:68 (Пермский край, г. Пермь, Кировский район, СНТ "Земляничка-2", уч.30)
59:01:1717153:69 (Пермский край, г. Пермь, Кировский район, СНТ "Земляничка-2", уч.31)
59:01:1717153:70 (Пермский край, г. Пермь, Кировский район, СНТ "Земляничка-2", уч.32)
59:01:1717153:71 (Пермский край, г. Пермь, Кировский район, СНТ "Земляничка-2", уч.33)
59:01:1717153:72 (Пермский край, г. Пермь, Кировский район, СНТ "Земляничка-2", уч.34)

59:01:1717153:73 (Пермский край, г. Пермь, Кировский район, СНТ "Земляничка-2", уч.35)
59:01:1717153:74 (Пермский край, г. Пермь, Кировский район, СНТ "Земляничка-2", уч.36)
59:01:1717190:182 (Пермский, край, г. Пермь, Кировский р-н, СНТ "Березка-1", участок №1)
59:01:1717190:183 (Пермский, край, г. Пермь, Кировский р-н, СНТ "Березка-1", участок №3)
59:01:1717190:184 (Пермский, край, г. Пермь, Кировский р-н, СНТ "Березка-1", участок №4)
59:01:1717190:185 (Пермский, край, г. Пермь, Кировский р-н, СНТ "Березка-1", участок №5)
59:01:1717190:186 (Пермский, край, г. Пермь, Кировский р-н, СНТ "Березка-1", участок №7)
59:01:1717190:187 (Пермский, край, г. Пермь, Кировский р-н, СНТ "Березка-1", участок №8)
59:01:1717190:188 (Пермский, край, г. Пермь, Кировский р-н, СНТ "Березка-1", участок №9)
59:01:1717190:189 (Пермский, край, г. Пермь, Кировский р-н, СНТ "Березка-1", участок №10)
59:01:1717190:190 (Пермский, край, г. Пермь, Кировский р-н, СНТ "Березка-1", участок №11)
59:01:1717190:191 (Пермский, край, г. Пермь, Кировский р-н, СНТ "Березка-1", участок №12)
59:01:1717190:192 (Пермский, край, г. Пермь, Кировский р-н, СНТ "Березка-1", участок №13)
59:01:1717190:193 (Пермский, край, г. Пермь, Кировский р-н, СНТ "Березка-1", участок №15)
59:01:1717190:194 (Пермский, край, г. Пермь, Кировский р-н, СНТ "Березка-1", участок №27)
59:01:1717190:195 (Пермский, край, г. Пермь, Кировский р-н, СНТ "Березка-1", участок №28)
59:01:1717190:196 (Пермский, край, г. Пермь, Кировский р-н, СНТ "Березка-1", участок №29)
59:01:1717190:197 (Пермский, край, г. Пермь, Кировский р-н, СНТ "Березка-1", участок №30)
59:01:1717190:198 (Пермский, край, г. Пермь, Кировский р-н, СНТ "Березка-1", участок №31)
59:01:1717190:199 (Пермский, край, г. Пермь, Кировский р-н, СНТ "Березка-1", участок №32)
59:01:1717190:200 (Пермский, край, г. Пермь, Кировский р-н, СНТ "Березка-1", участок №33)
59:01:1717190:201 (Пермский, край, г. Пермь, Кировский р-н, СНТ "Березка-1", участок №35)
59:01:1717190:202 (Пермский, край, г. Пермь, Кировский р-н, СНТ "Березка-1", участок №41)
59:01:1717190:203 (Пермский, край, г. Пермь, Кировский р-н, СНТ "Березка-1", участок №43)
59:01:1717190:204 (Российская Федерация, Пермский край, г.о. Пермский, г Пермь, тер. СНТСН Березка-1, з/у 44)
59:01:1717190:205 (Пермский, край, г. Пермь, Кировский р-н, СНТ "Березка-1", участок №45)
59:01:1717190:206 (Пермский, край, г. Пермь, Кировский р-н, СНТ "Березка-1", участок №26)
59:01:1717190:207 (Пермский, край, г. Пермь, Кировский р-н, СНТ "Березка-1", участок №16)
59:01:1717190:208 (Пермский, край, г. Пермь, Кировский р-н, СНТ "Березка-1", участок №21)
59:01:1717190:209 (Пермский, край, г. Пермь, Кировский р-н, СНТ "Березка-1", участок №22)
59:01:1717190:210 (Пермский, край, г. Пермь, Кировский р-н, СНТ "Березка-1", участок №23)
59:01:1717190:211 (Пермский, край, г. Пермь, Кировский р-н, СНТ "Березка-1", участок №24)
59:01:1717190:212 (Пермский, край, г. Пермь, Кировский р-н, СНТ "Березка-1", участок №25)
59:01:1717190:213 (Пермский, край, г. Пермь, Кировский р-н, СНТ "Березка-1", участок №46)

59:01:1717190:214 (Пермский, край, г. Пермь, Кировский р-н, СНТ "Березка-1", участок №47)
59:01:1717190:215 (Пермский, край, г. Пермь, Кировский р-н, СНТ "Березка-1", участок №48)
59:01:1717190:216 (Пермский, край, г. Пермь, Кировский р-н, СНТ "Березка-1", участок №51)
59:01:1717190:217 (Пермский, край, г. Пермь, Кировский р-н, СНТ "Березка-1", участок №52)
59:01:1717190:218 (Пермский, край, г. Пермь, Кировский р-н, СНТ "Березка-1", участок №53)
59:01:1717190:219 (Пермский, край, г. Пермь, Кировский р-н, СНТ "Березка-1", участок №54)
59:01:1717190:220 (Пермский, край, г. Пермь, Кировский р-н, СНТ "Березка-1", участок №55)
59:01:1717190:221 (Пермский, край, г. Пермь, Кировский р-н, СНТ "Березка-1", участок №56)
59:01:1717190:222 (Пермский, край, г. Пермь, Кировский р-н, СНТ "Березка-1", участок №58)
59:01:1717190:223 (Пермский, край, г. Пермь, Кировский р-н, СНТ "Березка-1", участок №59)
59:01:1717190:224 (Пермский, край, г. Пермь, Кировский р-н, СНТ "Березка-1", участок №65)
59:01:1717190:225 (Пермский, край, г. Пермь, Кировский р-н, СНТ "Березка-1", участок №66)
59:01:1717190:226 (Пермский, край, г. Пермь, Кировский р-н, СНТ "Березка-1", участок №67)
59:01:1717190:227 (Пермский, край, г. Пермь, Кировский р-н, СНТ "Березка-1", участок №68)
59:01:1717190:228 (Пермский, край, г. Пермь, Кировский р-н, СНТ "Березка-1", участок №69)
59:01:1717190:229 (Пермский, край, г. Пермь, Кировский р-н, СНТ "Березка-1", участок №70)
59:01:1717190:230 (Пермский, край, г. Пермь, Кировский р-н, СНТ "Березка-1", участок №73)
59:01:1717190:231 (Пермский, край, г. Пермь, Кировский р-н, СНТ "Березка-1", участок №74)
59:01:1717190:232 (Пермский, край, г. Пермь, Кировский р-н, СНТ "Березка-1", участок №75)
59:01:1717190:233 (Пермский, край, г. Пермь, Кировский р-н, СНТ "Березка-1", участок №76)
59:01:1717190:234 (Пермский, край, г. Пермь, Кировский р-н, СНТ "Березка-1", участок №78)
59:01:1717190:235 (Пермский, край, г. Пермь, Кировский р-н, СНТ "Березка-1", участок №79)
59:01:1717190:236 (Пермский, край, г. Пермь, Кировский р-н, СНТ "Березка-1", участок №81)
59:01:1717190:237 (Пермский, край, г. Пермь, Кировский р-н, СНТ "Березка-1", участок №82)
59:01:1717190:238 (Пермский, край, г. Пермь, Кировский р-н, СНТ "Березка-1", участок №83)
59:01:1717190:239 (Пермский, край, г. Пермь, Кировский р-н, СНТ "Березка-1", участок №84)
59:01:1717190:240 (Пермский, край, г. Пермь, Кировский р-н, СНТ "Березка-1", участок №85)
59:01:1717190:241 (Пермский, край, г. Пермь, Кировский р-н, СНТ "Березка-1", участок №87)
59:01:1717190:242 (Пермский, край, г. Пермь, Кировский р-н, СНТ "Березка-1", участок №88)
59:01:1717190:243 (Пермский, край, г. Пермь, Кировский р-н, СНТ "Березка-1", участок №89)
59:01:1717190:244 (Пермский, край, г. Пермь, Кировский р-н, СНТ "Березка-1", участок №90)
59:01:1717190:245 (Пермский, край, г. Пермь, Кировский район, СНТ "Березка-1", участок №92)
59:01:1717190:246 (Пермский, край, г. Пермь, Кировский р-н, СНТ "Березка-1", участок №93)
59:01:1717190:247 (Пермский, край, г. Пермь, Кировский р-н, СНТ "Березка-1", участок №94)

59:01:1717190:248 (Пермский, край, г. Пермь, Кировский р-н, СНТ "Березка-1", участок №95)
59:01:1717190:249 (Пермский, край, г. Пермь, Кировский р-н, СНТ "Березка-1", участок №96)
59:01:1717190:250 (Пермский, край, г. Пермь, Кировский р-н, СНТ "Березка-1", участок №97)
59:01:1717190:251 (Пермский, край, г. Пермь, Кировский р-н, СНТ "Березка-1", участок №98)
59:01:1717190:252 (Пермский, край, г. Пермь, Кировский р-н, СНТ "Березка-1", участок №99)
59:01:1717190:253 (Пермский, край, г. Пермь, Кировский р-н, СНТ "Березка-1", участок №100)
59:01:1717190:254 (Пермский, край, г. Пермь, Кировский р-н, СНТ "Березка-1", участок №101)
59:01:1717190:255 (Пермский, край, г. Пермь, Кировский р-н, СНТ "Березка-1", участок №102)
59:01:1717190:256 (Пермский, край, г. Пермь, Кировский р-н, СНТ "Березка-1", участок №103)
59:01:1717190:257 (Пермский, край, г. Пермь, Кировский р-н, СНТ "Березка-1", участок №104)
59:01:1717190:258 (Пермский, край, г. Пермь, Кировский р-н, СНТ "Березка-1", участок №105)
59:01:1717190:259 (Пермский, край, г. Пермь, Кировский р-н, СНТ "Березка-1", участок №107)
59:01:1717190:260 (Пермский, край, г. Пермь, Кировский р-н, СНТ "Березка-1", участок №108)
59:01:1717190:261 (Пермский, край, г. Пермь, Кировский р-н, СНТ "Березка-1", участок №109)
59:01:1717190:262 (Пермский, край, г. Пермь, Кировский р-н, СНТ "Березка-1", участок №110)
59:01:1717190:263 (Пермский, край, г. Пермь, Кировский р-н, СНТ "Березка-1", участок №111)
59:01:1717190:264 (Пермский, край, г. Пермь, Кировский р-н, СНТ "Березка-1", участок №112)
59:01:1717190:265 (Пермский, край, г. Пермь, Кировский р-н, СНТ "Березка-1", участок №116)
59:01:1717190:266 (Пермский, край, г. Пермь, Кировский р-н, СНТ "Березка-1", участок №117)
59:01:1717190:267 (Пермский, край, г. Пермь, Кировский р-н, СНТ "Березка-1", участок №118)
59:01:1717190:268 (Пермский, край, г. Пермь, Кировский р-н, СНТ "Березка-1", участок №119)
59:01:1717190:269 (Пермский, край, г. Пермь, Кировский район, СНТ "Березка-1", уч. 120)
59:01:1717190:270 (Пермский, край, г. Пермь, Кировский р-н, СНТ "Березка-1", участок №121)
59:01:1717190:271 (Пермский, край, г. Пермь, Кировский р-н, СНТ "Березка-1", участок №124)
59:01:1717190:272 (Пермский, край, г. Пермь, Кировский р-н, СНТ "Березка-1", участок №126)
59:01:1717190:273 (Пермский, край, г. Пермь, Кировский р-н, СНТ "Березка-1", участок №127)
59:01:1717190:274 (Пермский, край, г. Пермь, Кировский р-н, СНТ "Березка-1", участок №128)
59:01:1717190:275 (Пермский, край, г. Пермь, Кировский р-н, СНТ "Березка-1", участок №130)
59:01:1717190:276 (Пермский, край, г. Пермь, Кировский р-н, СНТ "Березка-1", участок №131)
59:01:1717190:277 (Пермский, край, г. Пермь, Кировский р-н, СНТ "Березка-1", участок №132)
59:01:1717190:278 (Пермский, край, г. Пермь, Кировский р-н, СНТ "Березка-1", участок №133)
59:01:1717190:279 (Пермский, край, г. Пермь, Кировский р-н, СНТ "Березка-1", участок №135)
59:01:1717190:280 (Пермский, край, г. Пермь, Кировский р-н, СНТ "Березка-1", участок №136)
59:01:1717190:281 (Пермский, край, г. Пермь, Кировский р-н, СНТ "Березка-1", участок №140)

59:01:1717190:282 (Пермский, край, г. Пермь, Кировский р-н, СНТ "Березка-1", участок №142)
59:01:1717190:283 (Пермский, край, г. Пермь, Кировский р-н, СНТ "Березка-1", участок №146)
59:01:1717190:284 (Пермский, край, г. Пермь, Кировский р-н, СНТ "Березка-1", участок №148)
59:01:1717190:285 (Пермский, край, г. Пермь, Кировский р-н, СНТ "Березка-1", участок №149)
59:01:1717190:286 (Пермский, край, г. Пермь, Кировский р-н, СНТ "Березка-1", участок №151)
59:01:1717190:287 (Пермский, край, г. Пермь, Кировский р-н, СНТ "Березка-1", участок №152)
59:01:1717190:288 (Пермский, край, г. Пермь, Кировский р-н, СНТ "Березка-1", участок №153)
59:01:1717190:289 (Пермский, край, г. Пермь, Кировский р-н, СНТ "Березка-1", участок №156)
59:01:1717190:290 (Пермский, край, г. Пермь, Кировский р-н, СНТ "Березка-1", участок №165)
59:01:1717190:291 (Пермский, край, г. Пермь, Кировский р-н, СНТ "Березка-1", участок №166)
59:01:1717190:292 (Пермский, край, г. Пермь, Кировский р-н, СНТ "Березка-1", участок №169)
59:01:1717190:293 (Пермский, край, г. Пермь, Кировский р-н, СНТ "Березка-1", участок №170)
59:01:1717190:294 (Пермский, край, г. Пермь, Кировский р-н, СНТ "Березка-1", участок №171)
59:01:1717190:295 (Пермский, край, г. Пермь, Кировский р-н, СНТ "Березка-1", участок №173)
59:01:1717190:296 (Пермский, край, г. Пермь, Кировский р-н, СНТ "Березка-1", участок №174)
59:01:1717190:297 (Пермский, край, г. Пермь, Кировский р-н, СНТ "Березка-1", участок №176)
59:01:1717190:299 (Пермский, край, г. Пермь, Кировский р-н, СНТ "Березка-1", участок №180)
59:01:1717190:300 (Пермский, край, г. Пермь, Кировский р-н, СНТ "Березка-1", участок №181)
59:01:1717190:301 (Пермский, край, г. Пермь, Кировский р-н, СНТ "Березка-1", участок №182)
59:01:1717190:302 (Пермский, край, г. Пермь, Кировский р-н, СНТ "Березка-1", участок №186)
59:01:1717190:303 (Пермский, край, г. Пермь, Кировский р-н, СНТ "Березка-1", участок №187)
59:01:1717190:304 (Пермский, край, г. Пермь, Кировский р-н, СНТ "Березка-1", участок №188)
59:01:1717190:305 (Пермский, край, г. Пермь, Кировский р-н, СНТ "Березка-1", участок №189)
59:01:1717190:306 (Пермский, край, г. Пермь, Кировский р-н, СНТ "Березка-1", участок №190)
59:01:1717190:307 (Пермский, край, г. Пермь, Кировский р-н, СНТ "Березка-1", участок №191)
59:01:1717190:308 (Пермский, край, г. Пермь, Кировский р-н, СНТ "Березка-1", участок №193)
59:01:1717190:309 (Пермский, край, г. Пермь, Кировский р-н, СНТ "Березка-1", участок №184)
59:01:1717190:313 (Пермский край, г. Пермь, Кировский район, СНТ "Березка-1", участок №20)
59:01:1717190:314 (Пермский край, г. Пермь, Кировский район, СНТ "Березка-1", участок №139)
59:01:1717190:315 (Пермский край, г. Пермь, Кировский район, СНТ "Березка-1", участок №37)
59:01:1717190:316 (Пермский край, г. Пермь, Кировский район, СНТ "Березка-1", участок №40)
59:01:1717190:317 (Пермский край, г. Пермь, Кировский район, СНТ "Березка-1", участок №192)
59:01:1717190:318 (Пермский край, г. Пермь, Кировский район, СНТ "Березка-1", участок №172)
59:01:1717190:319 (Пермский край, г. Пермь, Кировский район, СНТ "Березка-1", участок №163)

59:01:1717190:320 (Пермский край, г. Пермь, Кировский район, СНТ "Березка-1", участок №61)
59:01:1717190:321 (Пермский край, г. Пермь, Кировский район, СНТ "Березка-1", участок №134)
59:01:1717190:322 (Пермский край, г. Пермь, Кировский район, СНТ "Березка-1", участок №64)
59:01:1717190:323 (Пермский край, г. Пермь, Кировский район, СНТ "Березка-1", участок №63)
59:01:1717190:324 (Пермский край, г. Пермь, Кировский район, СНТ "Березка-1", участок №62)
59:01:1717190:325 (Пермский край, г. Пермь, Кировский район, СНТ "Березка-1", участок №160)
59:01:1717190:327 (Пермский край, г. Пермь, Кировский р-н, ВЛ-110кВ "ТЭЦ-14"-"Химград" ц.1,2)
59:01:1717190:330 (Пермский край, г. Пермь, Кировский р-н, СНТ "Березка-1", участок 115)
59:01:1717190:331 (Пермский край, г. Пермь, Кировский р-н, сад КС Березка-1 НПО (Кир), СНТ "Березка-1", уч. 145)
59:01:1717190:332 (Пермский край, г. Пермь, Кировский р-н, сад КС Березка-1 НПО (Кир), СНТ "Березка-1", уч. 179)
59:01:1717190:333 (Пермский край, г. Пермь, Кировский район, сад КС Березка-1 НПО (Кир), уч. 143)
59:01:1717190:334 (Пермский край, г. Пермь, Кировский р-н, СНТ "Березка-1", уч 138)
59:01:1717190:335 (Пермский край, г. Пермь, Кировский р-н, сад КС Березка-1 НПО (Кир), уч. 72, СНТ "Березка-1")
59:01:1717190:336 (Пермский край, г. Пермь, Кировский р-н, сад КС Березка-1 НПО (Кир), уч. 71, СНТ "Березка-1")
59:01:1717190:337 (Пермский край, г. Пермь, Кировский р-н, СНТ "Березка-1", участок 38)
59:01:1717190:448 (Пермский край, г. Пермь, Кировский р-н, КС Березка-1 НПО (Кир) сад, 113 уч, СНТ "Березка-1")
59:01:1717190:449 (Пермский край, г. Пермь, Кировский р-н, СНТ "Березка-1", участок №19)
59:01:1717190:453 (Пермский, край, г. Пермь, Кировский р-н, СНТСН "Березка-1", участок №157)
59:01:1717190:454 (Пермский край, Пермский городской округ, г. Пермь, р-н Кировский, СНТ "Березка-1")
59:01:1717190:455 (Пермский край, Пермский городской округ, г. Пермь, р-н Кировский, СНТ "Березка-1")
59:01:1717190:456 (Пермский край, Пермский городской округ, г. Пермь, Кировский р-н, СНТ "Березка-1", участок 122)
59:01:1717190:458 (Российская Федерация, Пермский, край, г. Пермь, Кировский район, СНТСН "Березка-1", участок №158)
59:01:1717190:459 (Пермский край, г.о. Пермский, г Пермь, СНТ "Березка-1", уч.57)
59:01:1717190:460 (Пермский край, Пермский городской округ, СНТСН Березка-1, уч.154)
59:01:1717190:461 (Российская Федерация, Пермский край, городской округ Пермский, город Пермь, территория СНТСН Березка-1, участок 167)
59:01:1717190:462 (Российская Федерация, Пермский край, городской округ Пермский, город Пермь, территория СНТСН Березка-1, участок 159)
59:01:0000000 (Российская Федерация, Пермский край, г.о. Пермский)
59:01:1717080 (Российская Федерация, Пермский край, г.о. Пермский)
59:01:1717094 (Российская Федерация, Пермский край, г.о. Пермский)
59:01:1717095 (Российская Федерация, Пермский край, г.о. Пермский)
59:01:1717115 (Российская Федерация, Пермский край, г.о. Пермский)
59:01:1717152 (Российская Федерация, Пермский край, г.о. Пермский)
59:01:1717153 (Российская Федерация, Пермский край, г.о. Пермский)
59:01:1717190 (Российская Федерация, Пермский край, г.о. Пермский)

ВЛ 110 кВ ТЭЦ-14-Галоген ц.1,2 (диспетчерское ВЛ 110 кВ ТЭЦ-14-ГПП-4 ц.1,2)

Кадастровый номер, адрес или местоположение земельного участка земельного участка
59:01:0000000:81975 (Российская федерация, край Пермский, г.о. Пермский, г Пермь, зу 00/81975)
59:01:0000000:87957 (Пермского городское лесничество, Нижне-Курьинское участковое лесничество, квартала №№ 52 (ч.в.7), 38 (ч.в.31), 39 (ч.в.16), 32(ч.в.27), 33 (ч.в. 24), 1 (ч.в.6))
59:01:1717095:11 (Пермский край, г. Пермь, Кировский район, ул. Ласьвинская, 98)
59:01:1717095:1118 (Российская Федерация, Пермский край, городской округ Пермский, город Пермь, улица Ласьвинская)
59:01:1717095:16 (Пермский край, г. Пермь, Кировский район, ул. Ласьвинская, 106)
59:01:1717095:7 (Пермский край, г. Пермь, Кировский район, ул. Ласьвинская, 98)
59:01:1717095:819 (Пермский край, г. Пермь, Кировский район, на земельном участке расположена ВЛ - 110 кВ ТЭЦ-14 - Галоген №1,2)
59:01:1717095:820 (Пермский край, г. Пермь, Кировский р-н , на земельном участке расположена ВЛ - 110 кВ ТЭЦ-14 - Галоген №1,2)
59:01:1717095 (Российская Федерация, Пермский край, г.о. Пермский)

ВЛ 110 кВ Химкомплекс-Кашино с совместным подвесом ВЛ 110 кВ Химкомплекс-Этилен № 2

Кадастровый номер, адрес или местоположение земельного участка земельного участка
59:01:0000000:90615 (Российская Федерация, Пермский край, Пермский городской округ, г. Пермь, Индустриальный район, ул. Промышленная)
59:01:4716054:1027 (Пермский край, г.о. Пермский, г. Пермь, ул. Промышленная)
59:01:4716054:1043 (Пермский городской округ, г. Пермь, ул. Промышленная)
59:01:4716054:1079 (Российская Федерация, Пермский край, г. Пермь, ул. Промышленная)
59:01:4716054:115 (край Пермский, г. Пермь, р-н Индустриальный, ул. Промышленная, 96)
59:01:4716054:2 (край Пермский, г. Пермь, р-н Индустриальный, ул. Промышленная, 98)
59:01:4716054:21 (край Пермский, г. Пермь, р-н Индустриальный, ул. Промышленная, 98, (участок № 3))
59:01:4716054:31 (Пермский край, г. Пермь, Индустриальный район, ул. Промышленная, 98а)
59:01:4716054:5 (край Пермский, г. Пермь, р-н Индустриальный, ул. Промышленная, 98, участок № 3)
59:01:4716054:597 (Пермский край, г. Пермь, Индустриальный район, на земельном участке расположен ВЛ-110кВ Химкомплекс - Этилен №1, ВЛ - 110 кВ Химкомплекс - Устиново (с 1 по 7 опоры))
59:01:4716054:599 (Пермский край, г.Пермь, район Индустриальный, на земельном участке расположена ВЛ – 110 кВ Химкомплекс – Кашино, ВЛ – 110 кВ Химкомплекс – Этилен № 2(с 1 по 9 опоры))
59:01:4716054:787 (Пермский край, г. Пермь, Индустриальный район, ул. Промышленная)
59:01:4716054:794 (Пермский край, г. Пермь, Индустриальный район, на земельном участке расположена ВЛ – 110 кВ Химкомплекс-Кашино, ВЛ-110 кВ Химкоплекс-Этилен №2 (с 1 по 9 опоры))
59:01:4716054:799 (Пермский край, г. Пермь, Индустриальный район, ул. Промышленная, 96)
59:01:4716054:814 (Пермский край, г. Пермь, Индустриальный район, ул. Промышленная)
59:01:4716054:826 (Пермский край, г. Пермь, Индустриальный район, ул. Промышленная)
59:01:4716054:831 (Российская Федерация, Пермский край, г. Пермь, ул. Промышленная)

59:01:4716054:97 (край Пермский, г. Пермь, р-н Индустриальный, ул. Промышленная, 98)
59:01:4716054:996 (Пермский край, г. Пермь, Индустриальный район, ул. Промышленная)
59:01:4716054 (Российская Федерация, Пермский край, г.о. Пермский)

ВЛ 110 кВ ТЭЦ-9 - Юго-Камск с совместным подвесом ВЛ 110 кВ ТЭЦ-9 - Гляденово (до 59 опоры)

Кадастровый номер, адрес или местоположение земельного участка земельного участка
59:01:0000000:1084 (об. 59:01:4716051:31) (Российская Федерация, край Пермский, г.о. Пермский, г Пермь, зу 00/1084)
59:01:0000000:1115 (Пермский край, г Пермь, Индустриальный р-н, ул Промышленная, 103)
59:01:0000000:46533 (Пермский край, г.Пермь, Индустриальный р-н, на земельном участке расположена ВЛ 110 кВ ТЭЦ – 9 – Малиновская)
59:01:0000000:84673 (Пермский край, г. Пермь, Индустриальный район, на земельном участке расположены опоры ВЛ 35 кВ ТЭЦ-9 - Первомайская цепь №1,2)
59:01:0000000:91005 (Пермский край, Пермский г.о., г. Пермь, ул. Космонавта Леонова)
59:01:0000000:91285 (Пермский край, г.о. Пермский, г. Пермь, р-н Индустриальный, ул. Промышленная)
59:01:0000000:92657 (Пермский край, г.о. Пермский, г. Пермь, р-н Индустриальный, тракт Гамовский)
59:01:4716051:14 (Пермский край, г. Пермь, Индустриальный район, ул. Промышленная, 99/1)
59:01:4716051:395 (Пермский край, г. Пермь, Индустриальный р-н, на земельном участке расположена ВЛ-110 кВ ТЭЦ-9-Гляденово)
59:01:4716051:548 (Пермский край, г.Пермь, Индустриальный район, ул. Промышленная)
59:01:4716051:574 (Российская федерация, край Пермский, г.о. Пермский, г Пермь, зу 51/574)
59:01:4716051:577 (Пермский край, г. Пермь, Индустриальный р-н, на земельном участке расположены опоры ВЛ 35 кВ ТЭЦ-9 - Первомайская цепь №1,2)
59:01:4716051:579 (Пермский край, г. Пермь, Индустриальный р-н, на земельном участке расположены опоры ВЛ -35 кВ ТЭЦ-9-ЦРП-6 с отпайками на ПС "ЦРП-5" цепь №1,2)
59:01:4716051:702 (Российская федерация, край Пермский, г.о. Пермский, г Пермь, зу 51/702)
59:01:4716104:16 (Пермский край, г. Пермь, Индустриальный район, ВЛ-35 кВ ТЭЦ-9-Водозабор-2)
59:01:4716104:4 (Пермский край, г Пермь, р-н Индустриальный, ул Промышленная, 84, участок №3)
59:01:4716104:9 (Пермский край, г.Пермь, Индустриальный район, на земельном участке расположена ВЛ - 110 кВ ТЭЦ-9 - Юго-Камск с совмесным подвесом ВЛ - 110 кВ ТЭЦ-9 - Гляденово)
59:01:4716125:993 (Пермский край, г. Пермь, Индустриальный р-н, ул. Промышленная, 84)
59:01:0000000 (Российская Федерация, Пермский край, г.о. Пермский)
59:01:4716051 (Российская Федерация, Пермский край, г.о. Пермский)
59:01:4716104 (Российская Федерация, Пермский край, г.о. Пермский)
59:01:4716125 (Российская Федерация, Пермский край, г.о. Пермский)

ВЛ 110 кВ Пермь-Владимирская, КВЛ 110 кВ Пермь-Соболи (диспетчерское КВЛ 110 кВ Пермь-Владимирская совместно с КВЛ 110 кВ Пермь-Соболи и ВЛ 110 кВ Соболи-Владимирская)

Кадастровый номер, адрес или местоположение земельного участка земельного участка
59:01:0000000:1204 (Пермский край, город Пермь, на пересечении ул. Братской и Сылвенского тракта в Свердловском районе)

59:01:0000000:514 (Пермский край, г. Пермь, Мотовилихинский район, коллективный сад №4 юго-восточнее жилого района Висим, участок №11)
59:01:0000000:75505 (Пермский край, г. Пермь, Орджоникидзевский, Свердловский, Мотовилихинский районы)
59:01:0000000:76710 (Пермский край, г. Пермь, Мотовилихинский район, Пермское городское лесничество Мотовилихинского участкового лесничества, кварталы № 100 выделы 2,9,4,14,19; № 101 выделы 1-4, 7-26; № 102 выделы 4-14, 16-18, 20; № 103 выделы 7-18, 20-22; № 104 выделы 7,11,12; № 109 выделы 2-5, 7,14,16; № 110 выделы 1,2,4,6,7,9,11,12,14-31; № 111 выделы 1-25; № 112 выделы 1-13, 15-29; № 113 выделы 1-9,11,22; № 114 выделы 1-18; № 115 выделы 1,2,4,6-16; № 116 выделы 1-7, 9-15, 17, 18, 20-24; № 117 выделы 1,8,11-16)
59:01:0000000:80109 (Российская федерация, край Пермский, г.о. Пермский, г Пермь, пр-кт Октябрят, зу 00/80109)
59:01:0000000:81635 (Пермский край, г. Пермь, Мотовилихинский р-н, в пос. Висим к жилым домам по ул. Артинская, Нагорная, ул. Грибоедова, 68)
59:01:0000000:81676 (Пермский край, г. Пермь, Мотовилихинский р-н, в пос.Висим к ж/домам по ул. Восстания, 8, 11, 13, 14, ул.Зенкова, 8, ул.Республиканская, 12, ул. Красногвардейская, 4, 5, 7, ул. Лузенина, 12, ул. Постаногова, 1, 7)
59:01:0000000:82109 (Российская Федерация, край Пермский, г.о. Пермский, г Пермь, тер. СНТ СН КС N 4, зу 00/82109)
59:01:0000000:830 (край Пермский, г. Пермь, р-н Мотовилихинский, юго-восточнее ж.р. Висим, садоводческий кооператив "102/9")
59:01:0000000:84828 (Пермский край, г. Пермь, Свердловский, Мотовилихинский район, Пермское городское лесничество Мотовилихинского участкового лесничества, в кварталах (выделах) №№ 72(1-17), 73(1-24), 74(19-32))
59:01:0000000:87256 (Пермскйи край, Пермское городское лесничество, Мотовилихинское участковое лесничество, в квартале №86(часть выдела 3), квартала №116(часть выдела 9))
59:01:0000000:877 (край Пермский, г. Пермь, на пересечении ул.Братской, Сылвенского тракта и дороги на Жебреи в Мотовилихинском, Свердловском районах)
59:01:0000000:87858 (Пермский край, г. Пермь, Пермское городское лесничество Мотовилихинское участковое лесничество, кварталы №№ 101 (часть выдела 4), 102 (части выделов 4,10), 116 (часть выдела 9))
59:01:0000000:89199 (Пермское городское лесничество, Мотовилихинское участковое лесничество, кварталы № 74 (выдел(ы) 1-16)
59:01:0000000:90921 (Российская федерация, край Пермский, г.о. Пермский, г Пермь, тракт Бродовский, зу 00/90921)
59:01:0000000:92285 (Пермский край, г. Пермь, р-н Мотовилихинский)
59:01:0000000:92343 (Пермский край, г. Пермь, р-н Мотовилихинский)
59:01:0000000:92689 (Пермский край, г. Пермь, Мотовилихинский р-н)
59:01:0000000:92716 (Пермский край, г. Пермь)
59:01:0000000:93606 (Российская Федерация, Пермский край, г.о. Пермский, г. Пермь)
59:01:0000000:93618 (Российская Федерация, Пермский край, г.о. Пермский, г. Пермь)
59:01:0000000:93620 (Российская Федерация, Пермский край, г.о. Пермский, г. Пермь)
59:01:0000000:93621 (Российская Федерация, Пермский край, г.о. Пермский, г. Пермь)
59:01:0000000:93627 (Российская Федерация, Пермский край, г.о. Пермский, г. Пермь)
59:01:0000000:93631 (Российская Федерация, Пермский край, г.о. Пермский, г. Пермь)
59:01:0912009:66 (Российская федерация, край Пермский, г.о. Пермский, г Пермь, зу 09/66)
59:01:0912010:21 (край Пермский, г. Пермь, р-н Мотовилихинский, расположенный юго-восточнее жилого района Архиерейка, участок №13)
59:01:2410002:20 (614077, Пермский край, г. Пермь, Мотовилихинский р-н, СНТ 102/9 з-да им.Ленина, уч. 16а)
59:01:2410002:21 (614077, Пермский край, г. Пермь, Мотовилихинский р-н, СНТ 102/9 з-да им.Ленина, уч. 16)

59:01:2410002:22 (614077, Пермский край, г. Пермь, Мотовилихинский р-н, СНТ 102/9 з-да им.Ленина, уч. 17)
59:01:2410002:23 (614077, Пермский край, г. Пермь, Мотовилихинский р-н, СНТ 102/9 з-да им.Ленина, уч. 18)
59:01:2410002:24 (614077, Пермский край, г. Пермь, Мотовилихинский р-н, СНТ 102/9 з-да им.Ленина, уч. 19)
59:01:2410002:25 (614077, Пермский край, г. Пермь, Мотовилихинский р-н, СНТ 102/9 з-да им.Ленина, уч. 20)
59:01:2410002:26 (614077, Пермский край, г. Пермь, Мотовилихинский р-н, СНТ 102/9 з-да им.Ленина, уч. 21)
59:01:2410002:31 (Российская Федерация, край Пермский, г.о. Пермский, г Пермь, тер. ТСН СНТ N 102/9, зу 18а)
59:01:4211124:15 (Пермский край, г. Пермь, Мотовилихинский район, ул. Курская, 2)
59:01:4211124:5 (край Пермский, г. Пермь, р-н Мотовилихинский)
59:01:4211591:6 (Пермский край, г. Пермь, Мотовилихинский район, ул. Жуковского, 22)
59:01:4211594:204 (Российская Федерация, Пермский край, городской округ Пермский, город Пермь)
59:01:4211594:28 (Российская федерация, край Пермский, г.о. Пермский, г Пермь, зу 94/28)
59:01:4211594:29 (Российская федерация, край Пермский, г.о. Пермский, г Пермь, зу 94/29)
59:01:4211594:45 (Пермский край, город Пермь, район Мотовилихинский, жилой район Костарево, в том числе: ул. Обросова, ул. Казанская, ул. Балканская, ул. Сарапульская, ул. Лифанова)
59:01:4211594:46 (Пермский край, г. Пермь, Мотовилихинский район, ул. Артема)
59:01:4211594:47 (Пермский край, г. Пермь, Мотовилихинский район, ул. Артема)
59:01:4219151:2 (край Пермский, г. Пермь, р-н Мотовилихинский, юго-восточнее ж.р. Висим, садоводческий кооператив "102/9", участок 22)
59:01:4219151:3 (край Пермский, г. Пермь, р-н Мотовилихинский, юго-восточнее ж.р. Висим, садоводческий кооператив "102/9", участок 23)
59:01:4219151:4 (край Пермский, г. Пермь, р-н Мотовилихинский, юго-восточнее ж.р. Висим, садоводческий кооператив "102/9", участок 24)
59:01:4219151:5 (край Пермский, г. Пермь, р-н Мотовилихинский, юго-восточнее ж.р. Висим, садоводческий кооператив "102/9", участок 25)
59:01:4219151:6 (край Пермский, г. Пермь, р-н Мотовилихинский, юго-восточнее ж.р. Висим, садоводческий кооператив "102/9", участок 26)
59:01:4219151:7 (край Пермский, г. Пермь, р-н Мотовилихинский, юго-восточнее ж.р. Висим, садоводческий кооператив "102/9", участок 27)
59:01:4219181:1 (Пермский край, г. Пермь, Мотовилихинский р-н, сдт №14)
59:01:4219181:12 (Пермский край, г. Пермь, Мотовилихинский район, западнее жилого района Костарево, Садоводческое некоммерческое товарищество № 14, садовый участок № 40,41)
59:01:4219181:16 (Пермский край, г. Пермь, Мотовилихинский район, западнее жилого района Костарево, Садоводческое некоммерческое товарищество № 14, садовый участок № 27)
59:01:4219181:17 (Пермский край, г. Пермь, Мотовилихинский район, западнее жилого района Костарево, Садоводческое некоммерческое товарищество № 14, садовый участок № 25)
59:01:4219181:179 (Российская Федерация, Пермский край, г. Пермь, Мотовилихинский район, западнее жилого района Костарево, Садоводческое некоммерческое товарищество № 14)
59:01:4219181:18 (Пермский край, г. Пермь, Мотовилихинский район, западнее жилого района Костарево, Садоводческое некоммерческое товарищество № 14, садовый участок № 24)
59:01:4219181:180 (Российская Федерация, край Пермский, г.о. Пермский, г Пермь, тер СНТ № 14, зу 37)
59:01:4219181:183 (Пермский край, г. Пермь, тер. СНТ садоводческий кооп. 14)

59:01:4219181:19 (Пермский край, г. Пермь, Мотовилихинский район, западнее жилого района Костарево, Садоводческое некоммерческое товарищество № 14, садовый участок № 23)
59:01:4219181:20 (Пермский край, г. Пермь, Мотовилихинский район, западнее жилого района Костарево, Садоводческое некоммерческое товарищество № 14, садовый участок № 22)
59:01:4219181:21 (Пермский край, г. Пермь, Мотовилихинский район, западнее жилого района Костарево, Садоводческое некоммерческое товарищество № 14, садовый участок № 20,21)
59:01:4219181:22 (Пермский край, г. Пермь, Мотовилихинский район, западнее жилого района Костарево, Садоводческое некоммерческое товарищество № 14, садовый участок № 18)
59:01:4219181:3 (Российская федерация, край Пермский, г.о. Пермский, г Пермь, зу 81/3)
59:01:4219181:31 (Пермский край, г. Пермь, Мотовилихинский район, западнее жилого района Костарево, Садоводческое некоммерческое товарищество № 14, садовый участок № 19)
59:01:4219181:32 (Пермский край, г. Пермь, Мотовилихинский район, западнее жилого района Костарево, Садоводческое некоммерческое товарищество № 14, садовый участок № 39,43)
59:01:4219181:34 (Пермский край, г. Пермь, Мотовилихинский район, западнее жилого района Костарево, Садоводческое некоммерческое товарищество № 14, садовый участок № 28,29)
59:01:4219181:35 (Пермский край, г. Пермь, Мотовилихинский район, западнее жилого района Костарево, Садоводческое некоммерческое товарищество № 14, садовый участок № 26)
59:01:4219181:37 (Пермский край, г. Пермь, Мотовилихинский район, западнее жилого района Костарево, Садоводческое некоммерческое товарищество № 14, садовый участок № 16)
59:01:4219181:39 (Пермский край, г. Пермь, Мотовилихинский район, западнее жилого района Костарево, Садоводческое некоммерческое товарищество № 14, садовый участок № 17)
59:01:4219181:41 (Пермский край, г. Пермь, Мотовилихинский район, западнее жилого района Костарево, Садоводческое некоммерческое товарищество № 14, садовый участок № 35)
59:01:4219181:42 (Пермский край, г. Пермь, Мотовилихинский район, западнее жилого района Костарево, Садоводческое некоммерческое товарищество № 14, садовый участок № 36)
59:01:4219182:13 (Пермский край, г. Пермь, Мотовилихинский район, коллективный сад № 4, участок № 13)
59:01:4219182:180 (Пермский край, г. Пермь, Мотовилихинский район, юго-восточнее ж. р. Висим, Коллективный сад № 4, (садовый участок № 1/1))
59:01:4219182:181 (Пермский край, г. Пермь, Мотовилихинский район, юго-восточнее ж. р. Висим, Коллективный сад № 4, (садовый участок № 3/1))
59:01:4219182:184 (Пермский край, г. Пермь, Мотовилихинский район, юго-восточнее ж. р. Висим, Коллективный сад № 4, (садовый участок № 10/1))
59:01:4219182:185 (Пермский край, г. Пермь, Мотовилихинский район, юго-восточнее ж. р. Висим, Коллективный сад № 4, (садовый участок № 9/1))
59:01:4219182:186 (Пермский край, г. Пермь, Мотовилихинский район, юго-восточнее ж. р. Висим, Коллективный сад № 4, (садовый участок № 8/1))
59:01:4219182:187 (Российская Федерация, Пермский край, г.о. Пермский, г. Пермь, тер. СНТ СН КС N 4, з/у 7/1)
59:01:4219182:188 (Российская Федерация, Пермский край, г.о. Пермский, г. Пермь, тер. СНТ СН КС № 4, з/у 6/1)
59:01:4219182:189 (Пермский край, г. Пермь, Мотовилихинский район, юго-восточнее ж. р. Висим, Коллективный сад № 4, (садовый участок № 5/1))
59:01:4219182:190 (Пермский край, г. Пермь, Мотовилихинский район, юго-восточнее ж. р. Висим, Коллективный сад № 4, (садовый участок № 4/1))
59:01:4219182:191 (Пермский край, г. Пермь, Мотовилихинский район, юго-восточнее ж. р. Висим, Коллективный сад № 4, (садовый участок № 2/1))

59:01:4219197:1 (Российская федерация, край Пермский, г.о. Пермский, г Пермь, зу 97/1)
59:01:4219248:1156 (Российская федерация, край Пермский, г.о. Пермский, г Пермь, ул Ильинская, зу 48/1156)
59:01:4219248:1181 (Российская федерация, край Пермский, г.о. Пермский, г Пермь, ул Ильинская, зу 48/1181)
59:01:4219248:1185 (Российская федерация, край Пермский, г.о. Пермский, г Пермь, ул Ильинская, зу 48/1185)
59:01:4219248:28 (Российская федерация, край Пермский, г.о. Пермский, г Пермь, пр-кт Октябрят, зу 48/28)
59:01:4219248:45 (Российская Федерация, край Пермский, г.о. Пермский, г Пермь, ул Уинская, зу 48/45)
59:01:4219248:752 (Пермский край, г. Пермь, Мотовилихинский район)
59:01:4311109:1067 (Пермский край, г Пермь, ул Николая Быстрых, Пермский городской округ)
59:01:4311109:41 (Российская федерация, край Пермский, г.о. Пермский, г Пермь, зу 09/41)
59:01:4311109:946 (Пермский край, г. Пермь, Мотовилихинский район, ул. Инженерная)
59:01:4319161:100 (край Пермский, г. Пермь, р-н Мотовилихинский, ул. Быстрых, СНТ Коллективный сад № 44 "Сетевик")
59:01:4319161:12 (край Пермский, г. Пермь, р-н Мотовилихинский, ул. Быстрых, СНТ Коллективный сад № 44 "Сетевик")
59:01:4319161:19 (край Пермский, г. Пермь, р-н Мотовилихинский, ул. Быстрых, СНТ Коллективный сад № 44 "Сетевик")
59:01:4319161:20 (край Пермский, г. Пермь, р-н Мотовилихинский, ул. Быстрых, СНТ Коллективный сад № 44 "Сетевик")
59:01:4319161:25 (край Пермский, г. Пермь, р-н Мотовилихинский, ул. Быстрых, СНТ Коллективный сад № 44 "Сетевик")
59:01:4319161:26 (край Пермский, г. Пермь, р-н Мотовилихинский, ул. Быстрых, СНТ Коллективный сад № 44 "Сетевик")
59:01:4319161:27 (край Пермский, г. Пермь, р-н Мотовилихинский, ул. Быстрых, СНТ Коллективный сад № 44 "Сетевик")
59:01:4319161:28 (край Пермский, г. Пермь, р-н Мотовилихинский, ул. Быстрых, СНТ Коллективный сад № 44 "Сетевик")
59:01:4319161:29 (Пермский край, г. Пермь, р-н Мотовилихинский, ул. Быстрых, СНТ Коллективный сад № 44 "Сетевик")
59:01:4319161:30 (Российская Федерация, Пермский край, г.о. Пермский, г. Пермь, тер. СНТ коллективный сад N 44 Сетевик, уч. №29)
59:01:4319161:31 (край Пермский, г. Пермь, р-н Мотовилихинский, ул. Быстрых, СНТ Коллективный сад № 44 "Сетевик")
59:01:4319161:32 (Российская Федерация, Пермский край, г.о. Пермский, г. Пермь, тер. СНТ коллективный сад N 44 Сетевик, участок № 15)
59:01:4319161:33 (край Пермский, г. Пермь, р-н Мотовилихинский, ул. Быстрых, СНТ Коллективный сад № 44 "Сетевик")
59:01:4319161:34 (Пермский край, г. Пермь, р-н Мотовилихинский, ул. Быстрых, СНТ Коллективный сад № 44 "Сетевик")
59:01:4319161:342 (Пермский край, г. Пермь, СНТ Коллективный сад №44 Сетевик)
59:01:4319161:343 (Пермский край, г. Пермь, СНТ Коллективный сад №44 Сетевик)
59:01:4319161:37 (край Пермский, г. Пермь, р-н Мотовилихинский, ул. Быстрых, СНТ Коллективный сад № 44 "Сетевик")
59:01:4319161:38 (край Пермский, г. Пермь, р-н Мотовилихинский, ул. Быстрых, СНТ Коллективный сад № 44 "Сетевик")
59:01:4319161:39 (край Пермский, г. Пермь, р-н Мотовилихинский, ул. Быстрых, СНТ Коллективный сад № 44 "Сетевик")
59:01:4319161:40 (край Пермский, г. Пермь, р-н Мотовилихинский, ул. Быстрых, СНТ Коллективный сад № 44 "Сетевик")
59:01:4319161:41 (край Пермский, г. Пермь, р-н Мотовилихинский, ул. Быстрых, СНТ Коллективный сад № 44 "Сетевик")
59:01:4319161:42 (край Пермский, г. Пермь, р-н Мотовилихинский, ул. Быстрых, СНТ Коллективный сад № 44 "Сетевик")
59:01:4319161:43 (край Пермский, г. Пермь, р-н Мотовилихинский, ул. Быстрых, СНТ Коллективный сад № 44 "Сетевик")
59:01:4319161:44 (край Пермский, г. Пермь, р-н Мотовилихинский, ул. Быстрых, СНТ Коллективный сад № 44 "Сетевик")

59:01:4319161:45 (край Пермский, г. Пермь, р-н Мотовилихинский, ул. Быстрых, СНТ Коллективный сад № 44 "Сетевик")
59:01:4319161:46 (край Пермский, г. Пермь, р-н Мотовилихинский, ул. Быстрых, СНТ Коллективный сад № 44 "Сетевик")
59:01:4319161:47 (край Пермский, г. Пермь, р-н Мотовилихинский, ул. Быстрых, СНТ Коллективный сад № 44 "Сетевик")
59:01:4319161:48 (край Пермский, г. Пермь, р-н Мотовилихинский, ул. Быстрых, СНТ Коллективный сад № 44 "Сетевик")
59:01:4319161:49 (край Пермский, г. Пермь, р-н Мотовилихинский, ул. Быстрых, СНТ Коллективный сад № 44 "Сетевик")
59:01:4319161:50 (край Пермский, г. Пермь, р-н Мотовилихинский, ул. Быстрых, СНТ Коллективный сад № 44 "Сетевик")
59:01:4319161:51 (край Пермский, г. Пермь, р-н Мотовилихинский, ул. Быстрых, СНТ Коллективный сад № 44 "Сетевик")
59:01:4319161:52 (край Пермский, г. Пермь, р-н Мотовилихинский, ул. Быстрых, СНТ Коллективный сад № 44 "Сетевик")
59:01:4319161:54 (край Пермский, г. Пермь, р-н Мотовилихинский, ул. Быстрых, СНТ Коллективный сад № 44 "Сетевик")
59:01:4319161:55 (край Пермский, г. Пермь, р-н Мотовилихинский, ул. Быстрых, СНТ Коллективный сад № 44 "Сетевик")
59:01:4319161:56 (край Пермский, г. Пермь, р-н Мотовилихинский, ул. Быстрых, СНТ Коллективный сад № 44 "Сетевик")
59:01:4319161:57 (Пермский край, г. Пермь, р-н Мотовилихинский, ул. Быстрых, СНТ Коллективный сад № 44 "Сетевик")
59:01:4319161:58 (край Пермский, г. Пермь, р-н Мотовилихинский, ул. Быстрых, СНТ Коллективный сад № 44 "Сетевик")
59:01:4319161:59 (край Пермский, г. Пермь, р-н Мотовилихинский, ул. Быстрых, СНТ Коллективный сад № 44 "Сетевик")
59:01:4319161:60 (край Пермский, г. Пермь, р-н Мотовилихинский, ул. Быстрых, СНТ Коллективный сад № 44 "Сетевик")
59:01:4319161:61 (край Пермский, г. Пермь, р-н Мотовилихинский, ул. Быстрых, СНТ Коллективный сад № 44 "Сетевик")
59:01:4319161:62 (Пермский край, г. Пермь, Мотовилихинский район, ул. Быстрых, СНТ Коллективный сад № 44 "Сетевик")
59:01:4319161:63 (край Пермский, г. Пермь, р-н Мотовилихинский, ул. Быстрых, СНТ Коллективный сад № 44 "Сетевик")
59:01:4319161:64 (Пермскийкрай, г. Пермь, Мотовилихинский район, ул. Быстрых, СНТ Коллективный сад № 44 "Сетевик")
59:01:4319161:65 (Пермский край, г. Пермь, Мотовилихинский р-н, ул. Быстрых, СНТ Коллективный сад № 44 "Сетевик")
59:01:4319161:69 (край Пермский, г. Пермь, р-н Мотовилихинский, ул. Быстрых, СНТ Коллективный сад № 44 "Сетевик")
59:01:4319161:70 (край Пермский, г. Пермь, р-н Мотовилихинский, ул. Быстрых, СНТ Коллективный сад № 44 "Сетевик")
59:01:4319161:91 (край Пермский, г. Пермь, р-н Мотовилихинский, ул. Быстрых, СНТ Коллективный сад № 44 "Сетевик")
59:01:4319161:92 (край Пермский, г. Пермь, р-н Мотовилихинский, ул. Быстрых, СНТ Коллективный сад № 44 "Сетевик")
59:01:4319164:147 (Пермский край, город Пермь, Мотовилихинский район, улица Добролюбова, 28, ПК "Коллективный плодово-ягодный сад №11", участок № 31)
59:01:4319164:158 (Пермский край, город Пермь, Мотовилихинский район, улица Добролюбова, 28, ПК "Коллективный плодово-ягодный сад №11", участок № 33)
59:01:4319164:159 (Пермский край, город Пермь, Мотовилихинский район, улица Добролюбова, 28, ПК "Коллективный плодово-ягодный сад №11", участок № 34)
59:01:4319164:164 (Пермский край, город Пермь, Мотовилихинский район, улица Добролюбова, 28, ПК "Коллективный плодово-ягодный сад №11", участок № 30)
59:01:4319164:165 (Пермский край, город Пермь, Мотовилихинский район, улица Добролюбова, 28, ПК "Коллективный плодово-ягодный сад №11", участок № 32)
59:01:4319164:168 (Пермский край, город Пермь, Мотовилихинский район, улица Добролюбова, 28, ПК "Коллективный плодово-ягодный сад №11", участок № 27)
59:01:4319164:169 (Пермский край, город Пермь, Мотовилихинский район, улица Добролюбова, 28, ПК "Коллективный плодово-ягодный сад №11", участок № 28)
59:01:4319164:170 (Пермский край, город Пермь, Мотовилихинский район, улица Добролюбова, 28, ПК "Коллективный плодово-ягодный сад №11", участок № 29)
59:01:0000000 (Российская Федерация, Пермский край, г.о. Пермский)
59:01:0912009 (Российская Федерация, Пермский край, г.о. Пермский)

59:01:0912010 (Российская Федерация, Пермский край, г.о. Пермский)
59:01:2410002 (Российская Федерация, Пермский край, г.о. Пермский)
59:01:4211124 (Российская Федерация, Пермский край, г.о. Пермский)
59:01:4211591 (Российская Федерация, Пермский край, г.о. Пермский)
59:01:4211594 (Российская Федерация, Пермский край, г.о. Пермский)
59:01:4219151 (Российская Федерация, Пермский край, г.о. Пермский)
59:01:4219181 (Российская Федерация, Пермский край, г.о. Пермский)
59:01:4219182 (Российская Федерация, Пермский край, г.о. Пермский)
59:01:4219197 (Российская Федерация, Пермский край, г.о. Пермский)
59:01:4219248 (Российская Федерация, Пермский край, г.о. Пермский)
59:01:4311109 (Российская Федерация, Пермский край, г.о. Пермский)
59:01:4319161 (Российская Федерация, Пермский край, г.о. Пермский)
59:01:4319164 (Российская Федерация, Пермский край, г.о. Пермский)

ВЛ 110 кВ заходы на ПС КамГЭС, от ПС КамГЭС через опоры №№ 1а, 2а, 3а, 4а, 5а, до опоры №2 ВЛ-220 кВ (диспетчерское ВЛ 110 кВ КамГЭС-Апрельская, ц.2)

Кадастровый номер, адрес или местоположение земельного участка земельного участка
59:01:0000000:1091 (об. 59:01:3810332:14) (Пермский край, г. Пермь, р-н Орджоникидзевский, ул. Соликамская, 323)
59:01:0000000:277 (Пермский край, г. Пермь, Орджоникидзевский р-н, ул. Соликамская, 329)
59:01:0000000:48084 (Российская Федерация, край Пермский, г.о. Пермский, г Пермь, зу 00/48084)
59:01:0000000:641 (об. 59:01:3810332:19) (Российская федерация, край Пермский, г.о. Пермский, г Пермь, ул Соликамская, зу 327)
59:01:3810332:24 (Пермский край, г. Пермь, район Орджоникидзевский, на земельном участке г. Пермь, район Орджоникидзевский, на земельном участке расположена ВЛ 110 кВ заходы на ПС КамГЭС, от ПС КамГЭС через опоры №№ 1а,2а,3а,4а,5а,до опоры №2 ВЛ-220)
59:01:3810332 (Российская Федерация, Пермский край, г.о. Пермский)

ВЛ 110 кВ к ПС 110/35/6 кВ «Мост» (диспетчерское КВЛ 110 кВ Заостровка-Оверята ц.1,2 отпайка на ПС Мост ц.1,2)

Кадастровый номер, адрес или местоположение земельного участка земельного участка
59:01:0000000:440 (об. 59:01:1717069:31) (Российская Федерация, край Пермский, г.о. Пермский, г Пермь, зу 00/440)
59:01:0000000:81462 (Пермский край, г. Пермь, Индустриальный, Дзержинский, Кировский районы)
59:01:1717069 (Российская Федерация, Пермский край, г.о. Пермский)

ВЛ-35 кВ Голованово-Река ц.1,2

Кадастровый номер, адрес или местоположение земельного участка земельного участка
59:01:0000000:41625 (Российская федерация, край Пермский, г.о. Пермский, г Пермь, зу 00/41625)
59:01:0000000:76993 (Российская Федерация, Пермский край, городской округ Пермский, город Пермь, на земельном участке расположена ВЛ 110 кВ Голованово - Рассохинская №1,2)

59:01:0000000:82292 (Российская федерация, край Пермский, г.о. Пермский, г Пермь, зу 00/82292)
59:01:0000000:82582 (Пермский край, г. Пермь, Орджоникидзевский р-н, на земельном участке расположены опоры ВЛ 6кВ ф. Сылва)
59:01:0000000:82806 (Пермский край, г. Пермь, Орджоникидзевский р-н, на земельном участке расположены опоры ВЛ 6кВ ф. Сылва)
59:01:0000000:82807 (Пермский край, г. Пермь, Орджоникидзевский район, на земельном участке расположены опоры ВЛ 6кВ ф. Сылва)
59:01:0000000:88334 (Пермский край, г. Пермь, Орджоникидзевский р-н, Пермское городское лесничество, Левшинское участковое лесничество, квартал 7(выдел(ы) 17-22,30)
59:01:0000000:90891 (Пермский край, городской округ Пермский, г. Пермь, Орджоникидзевский район, западнее Чусовских очистных сооружений, садоводческое товарищество "Родник", участок № 54)
59:01:0000000:94429 (Российская Федерация, Пермский край, городской округ Пермский, город Пермь)
59:01:0000000:94443 (Российская Федерация, Пермский край, городской округ Пермский, город Пермь)
59:01:3610013:8 (Пермский край, г. Пермь, Орджоникидзевский район, ул. Набережная, 16а)
59:01:3610013:15 (край Пермский, г. Пермь, р-н Орджоникидзевский, ул. Набережная, 18)
59:01:3610014:16 (Пермский край, г. Пермь, р-н Орджоникидзевский, ул. Набережная, 15)
59:01:3610014:46 (Пермский край, г. Пермь, Орджоникидзевский район, ул. Ленина (Голованово), 12)
59:01:3610014:184 (Российская Федерация, Пермский край, городской округ Пермский, город Пермь)
59:01:3610015:3 (край Пермский, г. Пермь)
59:01:3610015:11 (край Пермский, г. Пермь, р-н Орджоникидзевский, ул. Ленина /Голованово/, 11)
59:01:3610015:17 (Российская Федерация, Пермский край, г.о. Пермский, г. Пермь, ул. Молодежная, з/у 1б)
59:01:3610015:58 (Пермский край, г. Пермь, Орджоникидзевский р-н, ул. Ленина(Голованово))
59:01:3610020:6 (край Пермский, г. Пермь, р-н Орджоникидзевский, северо-западнее района очистных сооружений Чусовского водозабора (участок №9))
59:01:3610020:8 (край Пермский, г. Пермь)
59:01:3610020:13 (Пермский край, г. Пермь, Орджоникидзевский р-н, на земельном участке расположена опора ВЛ 6кВ ф. Сылва)
59:01:3610320:4 (край Пермский, г. Пермь)
59:01:3610355:69 (край Пермский, г. Пермь, р-н Орджоникидзевский, ул. Набережная, 34а, СНТ "Дружба", участок №63)
59:01:3610355:72 (край Пермский, г. Пермь, р-н Орджоникидзевский, ул. Набережная, 34а, СНТ "Дружба", участок №66)
59:01:3610355:178 (Пермский край, г. Пермь, Орджоникидзевский район, ул. Набережная, 34а, СНТ "Дружба", участок № 64)
59:01:3610355:180 (Пермский край, г. Пермь, Орджоникидзевский р-н, ул. Набережная, 34а, снт "Дружба", участок 58)
59:01:3710303:1 (край Пермский, г. Пермь, р-н Орджоникидзевский, на территории Чусовского водозабора)
59:01:3710314:274 (Российская Федерация, Пермский край, Пермский городской округ, город Пермь, Орджоникидзевский р-н, 1-й Павловский проезд)
59:01:3710345:157 (Пермский край, г. Пермь, Орджоникидзевский район, западнее Чусовских очистных сооружений, садоводческое товарищество "Родник", участок № 22)
59:01:3710345:161 (Пермский край, г. Пермь, Орджоникидзевский район, западнее Чусовских очистных сооружений, садоводческое товарищество "Родник", участок № 26)
59:01:3710345:169 (Пермский край, г. Пермь, Орджоникидзевский район, западнее Чусовских очистных сооружений, садоводческое товарищество "Родник", участок № 46)

59:01:3710345:170 (Пермский край, г. Пермь, Орджоникидзевский район, западнее Чусовских очистных сооружений, садоводческое товарищество "Родник", участок № 48)
59:01:3710345:171 (Пермский край, г. Пермь, Орджоникидзевский район, западнее Чусовских очистных сооружений, садоводческое товарищество "Родник", участок № 53)
59:01:3710345:175 (Пермский край, г. Пермь, Орджоникидзевский район, западнее Чусовских очистных сооружений, садоводческое товарищество "Родник", участок № 37)
59:01:3710345:182 (Пермский край, г. Пермь, Орджоникидзевский район, западнее Чусовских очистных сооружений, садоводческое товарищество "Родник", участок № 47)
59:01:3710345:184 (Пермский край, городской округ Пермский, г. Пермь, Орджоникидзевский район, западнее Чусовских очистных сооружений, садоводческое товарищество "Родник", участок № 43)
59:01:3710345:185 (Пермский край, городской округ Пермский, г. Пермь, Орджоникидзевский район, западнее Чусовских очистных сооружений, садоводческое товарищество "Родник", участок № 44)
59:01:3710345:186 (Пермский край, городской округ Пермский, г. Пермь, Орджоникидзевский район, западнее Чусовских очистных сооружений, садоводческое товарищество "Родник", участок № 49)
59:01:0000000:800 (Российская федерация, край Пермский, г.о. Пермский, г Пермь, зу 00/800)
59:01:3510231:8 (край Пермский, г. Пермь, р-н Орджоникидзевский, коллективный сад №45 порта Левшино в районе п.Голованово, участок №7)
59:01:3510231:9 (Пермский край, г. Пермь, Орджоникидзевский район, коллективный сад № 45 порта Левшино в жилом районе Голованово, участок № 8)
59:01:3510231:10 (Российская Федерация, Пермский край, г.о. Пермский, г Пермь, тер СНТ Коллективный сад N 45, з/у 10)
59:01:3510231:11 (Российская Федерация, край Пермский, г.о. Пермский, г Пермь, тер СНТ Коллективный сад N 45, зу 9)
59:01:3510231:13 (Пермский край, г. Пермь, Орджоникидзевский район, коллективный сад № 45, участок № 13)
59:01:3510231:14 (край Пермский, г. Пермь, р-н Орджоникидзевский, Коллективный сад №45 , участок 14)
59:01:3510231:17 (Пермский край, г. Пермь, Орджоникидзевский район, коллективный сад №45, участки 15,16)
59:01:3510231:59 (Пермский край, г. Пермь, р-н Орджоникидзевский, ул. Дальневосточная, 9а)
59:01:3510251:3 (Пермский край, г. Пермь, Орджоникидзевский район, ул. Малореченская, 24)
59:01:3510251:4 (Пермский край, г. Пермь, Орджоникидзевский район, ул. Малореченская, 26)
59:01:3510251:5 (край Пермский, г. Пермь, р-н Орджоникидзевский, ул. Малореченская, 28)
59:01:3610355:61 (край Пермский, г. Пермь, р-н Орджоникидзевский, ул. Набережная, 34а, СНТ "Дружба", участок №55)
59:01:3610355:62 (край Пермский, г. Пермь, р-н Орджоникидзевский, ул. Набережная, 34а, СНТ "Дружба", участок №56)
59:01:3610355:63 (Российская Федерация, Пермский край, Пермский городской округ, г. Пермь, пер. Клубный, 27)
59:01:3610355:65 (Пермский край, г. Пермь, Орджоникидзевский район, ул. Набережная, 34а, СНТ "Дружба", участок №59)
59:01:3610355:66 (край Пермский, г. Пермь, р-н Орджоникидзевский, ул. Набережная, 34а, СНТ "Дружба", участок №60)
59:01:3610355:71 (Российская Федерация, край Пермский, г.о. Пермский, г Пермь, тер. садоводческое некоммерческое товарищество Дружба, зу 65)
59:01:3610355:107 (край Пермский, г. Пермь, р-н Орджоникидзевский, ул. Набережная, 34а, СНТ "Дружба", участок №53)
59:01:3610355:312 (Пермский край, г. Пермь, тер СНТ Дружба (Ордж), участок № 54)
59:01:3510059:2 (Пермский край, г. Пермь, Орджоникидзевский р-н, ул Головановская, 2)

59:01:3510059:4 (Пермский край, г. Пермь, р-н Орджоникидзевский, ул. Головановская, 4)
59:01:3510066:1 (Пермский край, г. Пермь, Орджоникидзевский район, ул. Загорская, 5)
59:01:3510066:8 (край Пермский, г. Пермь, р-н Орджоникидзевский, ул. Головановская, 14)
59:01:3510066:10 (край Пермский, г. Пермь, р-н Орджоникидзевский, ул. Головановская, 16)
59:01:3510066:12 (край Пермский, г. Пермь, р-н Орджоникидзевский, ул. Головановская, 18а)
59:01:3510066:13 (Российская Федерация, Пермский край, г.о. Пермский, г Пермь, ул Головановская, з/у 18)
59:01:3510066:150 (Российская Федерация, Пермский край, г.о. Пермский, г Пермь, ул Головановская, з/у 8)
59:01:3510067:1 (Пермский край, г. Пермь, Орджоникидзевский район, ул. Головановская, 11)
59:01:3510067:4 (Пермский край, г. Пермь, Орджоникидзевский район, ул. Ветлянская, 1)
59:01:3510072:1 (Пермский край, г. Пермь, Орджоникидзевский район, ул. Ветлянская, 2)
59:01:3510072:3 (Пермский край, г. Пермь, р-н Орджоникидзевский, ул. Малореченская, 21)
59:01:3510072:8 (Пермский край, г. Пермь, р-н Орджоникидзевский, ул. Малореченская, 17)
59:01:3510072:139 (Российская Федерация, Пермский край, г.о. Пермский, г Пермь, ул Малореченская, з/у 19)
59:01:3510072:140 (Пермский край, Пермский городской округ, г. Пермь, ул. Малореченская)
59:01:3510072:141 (Пермский край, г. Пермь, ул. Головановская, д.17а)
59:01:3510073:9 (край Пермский, г. Пермь, р-н Орджоникидзевский, ул. Малореченская, 27а)
59:01:3510078:5 (Пермский край, г. Пермь, р-н Орджоникидзевский, ул. Малореченская, 12)
59:01:3510078:6 (край Пермский, г. Пермь, р-н Орджоникидзевский, ул. Малореченская, 12а)
59:01:3510078:47 (Пермский край, г.Пермь, Орджоникидзевский район, ул.Малореченская, 14)
59:01:3510079:1 (Пермский край, г. Пермь, Орджоникидзевский р-н, ул Малореченская, 16)
59:01:3510079:5 (Пермский край, г. Пермь, Орджоникидзевский район, ул. Малореченская, 16а)
59:01:3510081:14 (край Пермский, г. Пермь, р-н Орджоникидзевский, ул. Горнозаводская, 3)
59:01:3510248:2 (Российская Федерация, Пермский край, г.о. Пермский, г. Пермь, ул. Головановская, з/у 3)
59:01:3510254:118 (Российская Федерация, Пермский край, г.о. Пермский, г. Пермь, ул. Талалихина, з/у 1)
59:01:3510080:2 (Российская Федерация, Пермский край, г.о. Пермский, г. Пермь, ул. Малореченская, з/у 22)
59:01:3510079:3 (Пермский край, г. Пермь, Орджоникидзевский район, ул. Малореченская, 18)
59:01:3510073:12 (Пермский край, г. Пермь, Орджоникидзевский район, ул. Малореченская, 33)
59:01:3510073:11 (Пермский край, г. Пермь, р-н Орджоникидзевский, ул. Малореченская, 31)
59:01:3510073:10 (Пермский край, г. Пермь, Орджоникидзевский район, ул. Малореченская, 29)
59:01:3510231:4 (Пермский край, г. Пермь, Орджоникидзевский район, коллективный сад №45, участок № 4)
59:01:3510081:12 (Пермский край, г. Пермь, р-н Орджоникидзевский, ул. Горнозаводская, 1)
59:01:3510081:9 (Пермский край, г. Пермь, р-н Орджоникидзевский, ул. Дальневосточная, 9)
59:01:3510081:7 (Пермский край, г. Пермь, р-н Орджоникидзевский, ул. Тулвинская, 17)
59:01:3510081:5 (Пермский край, г. Пермь, р-н Орджоникидзевский, ул. Малореченская, 34)

59:01:3510081:2 (Пермский край, г. Пермь, Орджоникидзевский р-н, ул. Малореченская, 32)
59:01:3510081:1 (Пермский край, г. Пермь, р-н Орджоникидзевский, ул. Тулвинская, 19)
59:01:3510080:3 (Пермский край, г. Пермь, Орджоникидзевский район, ул. Малореченская, 20)
59:01:3510073:8 (Пермский край, г. Пермь, р-н Орджоникидзевский, ул. Малореченская, 27)
59:01:3510073:2 (Пермский край, г. Пермь, р-н Орджоникидзевский, ул. Малореченская, 25)
59:01:3510072:11 (Пермский край, г. Пермь, Орджоникидзевский район, ул. Малореченская, 23)
59:01:0000000:93859 (Российская Федерация, Пермский край, городской округ Пермский, город Пермь)
59:01:0000000:93611 (Российская Федерация, Пермский край, г.о. Пермский, г. Пермь)
59:01:0000000:47558 (Российская федерация, край Пермский, г.о. Пермский, г Пермь, зу 00/47558)
59:01:3510231:7 (Российская Федерация, край Пермский, г.о. Пермский, г Пермь, тер СНТ Коллективный сад N 45, зу 6)
59:01:3610015:18 (Пермский край, г. Пермь, Орджоникидзевский район, ул. Молодежная, 1а)
59:01:0000000 (Российская Федерация, Пермский край, г.о. Пермский)
59:01:3510059 (Российская Федерация, Пермский край, г.о. Пермский)
59:01:3510066 (Российская Федерация, Пермский край, г.о. Пермский)
59:01:3510067 (Российская Федерация, Пермский край, г.о. Пермский)
59:01:3510072 (Российская Федерация, Пермский край, г.о. Пермский)
59:01:3510073 (Российская Федерация, Пермский край, г.о. Пермский)
59:01:3510078 (Российская Федерация, Пермский край, г.о. Пермский)
59:01:3510079 (Российская Федерация, Пермский край, г.о. Пермский)
59:01:3510080 (Российская Федерация, Пермский край, г.о. Пермский)
59:01:3510081 (Российская Федерация, Пермский край, г.о. Пермский)
59:01:3510231 (Российская Федерация, Пермский край, г.о. Пермский)
59:01:3510248 (Российская Федерация, Пермский край, г.о. Пермский)
59:01:3510251 (Российская Федерация, Пермский край, г.о. Пермский)
59:01:3510254 (Российская Федерация, Пермский край, г.о. Пермский)
59:01:3610013 (Российская Федерация, Пермский край, г.о. Пермский)
59:01:3610014 (Российская Федерация, Пермский край, г.о. Пермский)
59:01:3610015 (Российская Федерация, Пермский край, г.о. Пермский)
59:01:3610020 (Российская Федерация, Пермский край, г.о. Пермский)
59:01:3610320 (Российская Федерация, Пермский край, г.о. Пермский)
59:01:3610355 (Российская Федерация, Пермский край, г.о. Пермский)
59:01:3710303 (Российская Федерация, Пермский край, г.о. Пермский)
59:01:3710314 (Российская Федерация, Пермский край, г.о. Пермский)
59:01:3710345 (Российская Федерация, Пермский край, г.о. Пермский)

59:01:5610027 (Российская Федерация, Пермский край, г.о. Пермский)

ВЛ 35 кВ Левшино-ПДК

Кадастровый номер, адрес или местоположение земельного участка земельного участка
59:01:0000000:88369 (Российская федерация, край Пермский, г.о. Пермский, г Пермь, зу 00/88369)
59:01:3810004:2 (ЕЗП 59:01:0000000:1003) (Пермский край, г. Пермь, Орджоникидзевский район, станция Пермь 2 - станция Чусовская, участок № 2)
59:01:3812308:152 (Пермский край, г. Пермь, ул. Дачная)
59:01:3812308:153 (Пермский край, г. Пермь, ул. Дачная)
59:01:0000000 (Российская Федерация, Пермский край, г.о. Пермский)
59:01:3810004 (Российская Федерация, Пермский край, г.о. Пермский)
59:01:3812308 (Российская Федерация, Пермский край, г.о. Пермский)
59:01:0000000:88369 (Российская федерация, край Пермский, г.о. Пермский, г Пермь, зу 00/88369)
59:01:3810004:2 (ЕЗП 59:01:0000000:1003) (Пермский край, г. Пермь, Орджоникидзевский район, станция Пермь 2 - станция Чусовская, участок № 2)
59:01:3812308:152 (Пермский край, г. Пермь, ул. Дачная)
59:01:3812308:153 (Пермский край, г. Пермь, ул. Дачная)
59:01:0000000 (Российская Федерация, Пермский край, г.о. Пермский)
59:01:3810004 (Российская Федерация, Пермский край, г.о. Пермский)
59:01:3812308 (Российская Федерация, Пермский край, г.о. Пермский)

ВЛ-35 кВ Пролетарская-ГНС-5

Кадастровый номер, адрес или местоположение земельного участка земельного участка
59:01:0000000:81850 (Пермский край, г. Пермь, Дзержинский р-н, ВЛ-35кВ "Пролетарская-ГНС-5")
59:01:0000000:87336 (Пермский край, г. Пермь, Пермское городское лесничество, Нижне-Курьинское участковое лесничество, Квартал №48 (часть выдела 8).)
59:01:0000000:94379 (Пермский край, г. Пермь, г.о. Пермский, Пермское городское лесничество, Нижне-Курьинское участковое лесничество, квартал 47 (части выделов 1, 5-8, 12, выделы 2, 3, 4, 9, 10, 11), 48 (части выделов 1, 2, 5, 6, 7, 9, 14-18, выделы 3, 10))
59:01:1715066:154 (Пермский край, г. Пермь, Дзержинский р-н, ул. Набережная 3-я)
59:01:1715075:2 (Пермский край, г. Пермь, Дзержинский район)
59:01:1715086:1 (Пермский край, г. Пермь, Дзержинский р-н, ул. 3-я Набережная, 80а)
59:01:1715086:114 (Пермский край, г. Пермь, Дзержинский р-н, под опоры ВЛ 35 кВ "Пролетарская-ГНС-5", входящие в состав электросетевого комплекса "Транзит 35-3" с воздушными линиями электропередачи)
59:01:1715086:118 (Пермский край, г. Пермь, ул. 3-я Набережная, д. 80а, с/к "Репка", участок 14)
59:01:1715086:124 (Пермский край, г. Пермь, ул. Набережная 3-я, д. 80а, с/к" Репка", участок 21)
59:01:1715086:125 (Российская Федерация, Пермский край, г.о. Пермский, г. Пермь, тер. СК Репка, з/у 17)
59:01:1715086:126 (Пермский край, г. Пермь, ул. Набережная 3-я, д.80а, с/к "Репка", участок 26)
59:01:1715086:127 (Пермский край, г. Пермь, ул. Набережная 3-я, 80а, с/к" Репка", участок 36)

59:01:1715086:128 (Пермский край, г. Пермь, ул.Набережная 3-я, д. 80а, с/к" Репка", участок 25)
59:01:1715086:129 (Пермский край, г. Пермь, Дзержинский р-он, ул. 3-я Набережная, 80а)
59:01:1715086:130 (Пермский край, г. Пермь, ул. Набережная 3-я, д. 80а, с/к" Репка", участок 22)
59:01:1715086:131 (Пермский край, г. Пермь, ул. Набережная 3-я, д. 80а, с/к" Репка", участок 8)
59:01:1715086:135 (Пермский край, г. Пермь, ул. Набережная 3-я, д. 80а, с/к "Репка", участок 42)
59:01:1715086:138 (Пермский край, г. Пермь, Дзержинский р-н, ул. 3-я Набережная, 80а, с/к" Репка", участок 11)
59:01:1715086:140 (Пермский край, г. Пермь, ул. Набережная 3-я, д. 80а, с/к" Репка", участок 19)
59:01:1715086:142 (Пермский край, г.о. Пермский, г. Пермь, ул. Набережная 3-я, д. 80а, с/к " Репка", участок 23)
59:01:1715086:143 (Пермский край, г.о. Пермский, г. Пермь, ул. Набережная 3-я, д. 80а, с/к" Репка", участок 40)
59:01:1715086:144 (Пермский край, г.о. Пермский, г. Пермь, ул. Набережная 3-я, д. 80а, с/к" Репка", участок 38)
59:01:1715086:148 (Пермский край, г.о. Пермский, г. Пермь, ул. Набережная 3-я, д. 80а, с/к" Репка", участок 24)
59:01:1715086:154 (Пермский край, г.о. Пермский, г. Пермь, ул. Набережная 3-я, д. 80а, с/к" Репка", участок 13)
59:01:1715086:155 (Пермский край, г.о. Пермский, г. Пермь, ул. Набережная 3-я, д. 80а, с/к" Репка", участок 10)
59:01:1715086:156 (Пермский край, г.о. Пермский, г. Пермь, ул. Набережная 3-я, д. 80а, с/к" Репка", участок 12)
59:01:1715086:176 (Пермский край, г.о. Пермский, г. Пермь, р-н Дзержинский, ул. 3-я Набережная, 80а, участок №90)
59:01:1718020:12 (Пермский край, г. Пермь, Дзержинский район)
59:01:1718037:1 (Пермский край, г. Пермь, р-н Дзержинский)
59:01:4410464:27 (Пермский край, г. Пермь, Дзержинский район, ул. Вишерская)
59:01:4410464:29 (Пермский край, г. Пермь, Дзержинский район, ул. Вишерская, 42)
59:01:4410464:267 (Российская федерация, край Пермский, г.о. Пермский, г Пермь, зу 64/267)
59:01:4410464:396 (Пермский край, г. Пермь, Дзержинский район, ул. Деревообделочная)
59:01:4410464:397 (Пермский край, г. Пермь, Дзержинский район, ул. Деревообделочная)
59:01:4410464:417 (Российская федерация, край Пермский, г.о. Пермский, г Пермь, зу 64/417)
59:01:4410464:437 (Российская Федерация, Пермский край, Пермский городской округ, Пермь город, Вишерская улица)
59:01:4415053:12 (Пермский край, г. Пермь, Дзержинский район)
59:01:5510001:20 (Российская Федерация, край Пермский, г.о. Пермский, г Пермь, зу 001/20)
59:01:0410001:118 (Российская Федерация, край Пермский, г.о. Пермский, г Пермь, зу 001/118)
59:01:0410001:119 (Российская федерация, край Пермский, г.о. Пермский, г Пермь, зу 01/119)
59:01:1715075:1 (Пермский край, город Пермь, Дзержинский район, ул. 3-я Набережная , 86)
59:01:0000000 (Российская Федерация, Пермский край, г.о. Пермский)
59:01:0410001 (Российская Федерация, Пермский край, г.о. Пермский)
59:01:1715066 (Российская Федерация, Пермский край, г.о. Пермский)
59:01:1715075 (Российская Федерация, Пермский край, г.о. Пермский)
59:01:1715086 (Российская Федерация, Пермский край, г.о. Пермский)

59:01:1718018 (Российская Федерация, Пермский край, г.о. Пермский)
59:01:1718020 (Российская Федерация, Пермский край, г.о. Пермский)
59:01:1718037 (Российская Федерация, Пермский край, г.о. Пермский)
59:01:4410464 (Российская Федерация, Пермский край, г.о. Пермский)
59:01:4415053 (Российская Федерация, Пермский край, г.о. Пермский)
59:01:5510001 (Российская Федерация, Пермский край, г.о. Пермский)

ВЛ 35 кВ ЭПВРЗ-Мост ц.1,2 (диспетчерское КВЛ 35 кВ Мост-ЭПВРЗ совместный подвес с КВЛ 35 кВ ЭПВРЗ-Судозавод)

Кадастровый номер, адрес или местоположение земельного участка земельного участка
59:01:0000000:1029 (Пермский край, г. Пермь, р-н Кировский)
59:01:0000000:76992 (Пермский край, г. Пермь, Кировский район, Пермское городское лесничество, Нижне-Курьинского участкового лесничества, квартал № 43 выделы 1-26, квартал № 55 выделы 1-26, 41-43)
59:01:0000000:87859 (Пермский край, г. Пермь, Пермское городское лесничество, Нижне-Курьинское участковое лесничество, кварталы №№53 (часть выдела 3),№ 41 (часть выдела 1,2,4,7), № 42 (части выделов 2,4,6,8), №43 (часть выдела 1))
59:01:0000000:89934 (Пермский край, г.о. Пермский, г. Пермь, Пермское городское лесничество, Нижне-Курьинское участковое лесничество, кварталы № 39 (выдел(ы) 29-33,38-40,42; № 40 (выдел(ы) 1-28,31,33-37; № 41 (выдел(ы) 5,6,10,11,13,21,24; № 53 (выдел(ы) 1,2,5,12,15)
59:01:0000000:89944 (Пермский край, г.о. Пермский, г. Пермь, Пермское городское лесничество, Нижне-Курьинское участковое лесничество, кварталы № 41 (выдел(ы) 1-4;7-9,12,14-20,22,23,25-28; № 42 (выдел(ы) 2-40; № 53 (выдел(ы) 4-11,13-14; № 54 (выдел(ы) 1-16,24)
59:01:0000000:90219 (Пермский край, г.о. Пермский, г. Пермь, ул. Калинина (на пересечении улица Адмирала Ушакова и Светлогорской))
59:01:0000000:90220 (Пермский край, г.о. Пермский, г. Пермь, ул. Светлогорская)
59:01:0000000:90328 (Пермский край, г.о. Пермский, г. Пермь, ул. Юнг Прикамья от ул.Сокольской до ул.Светлогорской))
59:01:0000000:90614 (Пермский край, г.о. Пермский, г. Пермь, р-н Кировский)
59:01:0000000:90852 (Пермский край, г.о. Пермский, г. Пермь, Пермское городское лесничество, Нижне-Курьинское участковое лесничество, кварталы № 41 (выдел(ы) 1, № 53 (выдел(ы) 3)
59:01:0000000:915 (край Пермский, г. Пермь, р-н Кировский, по ул. Калинина, на участке от улицы Светлогорской до развязки улица Адмирала Ушакова - улица Калинина)
59:01:0000000:92263 (Российская Федерация, Пермский край, г.о. Пермский, г. Пермь, р-н Кировский)
59:01:0000000:94042 (Российская Федерация, Пермский край, городской округ Пермский, город Пермь, улица Липатова)
59:01:0117147:4 (Пермский край, г. Пермь)
59:01:0117186:6 (Пермский край, г. Пермь)
59:01:0117256:1 (край Пермский, г. Пермь)
59:01:1713146:4 (край Пермский, г. Пермь, р-н Кировский, ул. Светлогорская, 19)
59:01:1717061:228 (Пермский край, г. Пермь, ул. Юнг Прикамья)
59:01:1717061:231 (Пермский край, г. Пермь, ул. Юнг Прикамья)
59:01:1717133:1 (Российская Федерация, Пермский край, г.о. Пермский, г Пермь, ул Липатова, з/у 30а)

59:01:1717169:128 (Пермский край, г Пермь, Пермский городской округ, Пермское городское лесничество, Нижнее-Курьинское участковое лесничество, часть 1, часть 2, часть 8)
59:01:1717169:8 (Пермский край, г. Пермь, р-н Кировский, ул. Калинина, 89)
59:01:1717199:10 (Российская Федерация, край Пермский, г.о. Пермский, г Пермь, тер. СНТ № 7 Кама, зу 10)
59:01:1717199:100 (Российская Федерация, край Пермский, г.о. Пермский, г Пермь, тер. СНТ № 7 Кама, зу 100)
59:01:1717199:101 (Российская Федерация, край Пермский, г.о. Пермский, г Пермь, тер. СНТ № 7 Кама, зу 101)
59:01:1717199:106 (Российская Федерация, край Пермский, г.о. Пермский, г Пермь, тер. СНТ № 7 Кама, зу 106)
59:01:1717199:107 (Российская Федерация, край Пермский, г.о. Пермский, г Пермь, тер. СНТ № 7 Кама, зу 107)
59:01:1717199:108 (Российская Федерация, край Пермский, г.о. Пермский, г Пермь, тер. СНТ № 7 Кама, зу 108)
59:01:1717199:109 (Российская Федерация, край Пермский, г.о. Пермский, г Пермь, тер. СНТ № 7 Кама, зу 109)
59:01:1717199:11 (Российская Федерация, край Пермский, г.о. Пермский, г Пермь, тер. СНТ № 7 Кама, зу 11)
59:01:1717199:110 (Российская Федерация, край Пермский, г.о. Пермский, г Пермь, тер. СНТ № 7 Кама, зу 110)
59:01:1717199:111 (Российская Федерация, край Пермский, г.о. Пермский, г Пермь, тер. СНТ № 7 Кама, зу 111)
59:01:1717199:112 (Российская Федерация, край Пермский, г.о. Пермский, г Пермь, тер. СНТ № 7 Кама, зу 112)
59:01:1717199:113 (Российская Федерация, край Пермский, г.о. Пермский, г Пермь, тер. СНТ № 7 Кама, зу 113)
59:01:1717199:114 (Российская Федерация, край Пермский, г.о. Пермский, г Пермь, тер. СНТ № 7 Кама, зу 114)
59:01:1717199:115 (Российская Федерация, край Пермский, г.о. Пермский, г Пермь, тер. СНТ № 7 Кама, зу 115)
59:01:1717199:116 (Российская Федерация, край Пермский, г.о. Пермский, г Пермь, тер. СНТ № 7 Кама, зу 116)
59:01:1717199:117 (Российская Федерация, край Пермский, г.о. Пермский, г Пермь, тер. СНТ № 7 Кама, зу 117)
59:01:1717199:118 (Российская Федерация, край Пермский, г.о. Пермский, г Пермь, тер. СНТ № 7 Кама, зу 118)
59:01:1717199:119 (Российская Федерация, край Пермский, г.о. Пермский, г Пермь, тер. СНТ № 7 Кама, зу 119)
59:01:1717199:12 (Российская Федерация, край Пермский, г.о. Пермский, г Пермь, тер. СНТ № 7 Кама, зу 12)
59:01:1717199:120 (Российская Федерация, край Пермский, г.о. Пермский, г Пермь, тер. СНТ № 7 Кама, зу 120)
59:01:1717199:121 (Российская Федерация, край Пермский, г.о. Пермский, г Пермь, тер. СНТ № 7 Кама, зу 121)
59:01:1717199:122 (Российская Федерация, край Пермский, г.о. Пермский, г Пермь, тер. СНТ № 7 Кама, зу 122)
59:01:1717199:123 (Российская Федерация, край Пермский, г.о. Пермский, г Пермь, тер. СНТ № 7 Кама, зу 123)
59:01:1717199:125 (Российская Федерация, край Пермский, г.о. Пермский, г Пермь, тер. СНТ № 7 Кама, зу 125)
59:01:1717199:126 (Российская Федерация, край Пермский, г.о. Пермский, г Пермь, тер. СНТ № 7 Кама, зу 126)
59:01:1717199:127 (Российская Федерация, край Пермский, г.о. Пермский, г Пермь, тер. СНТ № 7 Кама, зу 127)
59:01:1717199:128 (Российская Федерация, край Пермский, г.о. Пермский, г Пермь, тер. СНТ № 7 Кама, зу 128)
59:01:1717199:129 (Российская Федерация, край Пермский, г.о. Пермский, г Пермь, тер. СНТ № 7 Кама, зу 129)
59:01:1717199:13 (Российская Федерация, край Пермский, г.о. Пермский, г Пермь, тер. СНТ № 7 Кама, зу 13)
59:01:1717199:130 (Российская Федерация, край Пермский, г.о. Пермский, г Пермь, тер. СНТ № 7 Кама, зу 130)
59:01:1717199:131 (Российская Федерация, край Пермский, г.о. Пермский, г Пермь, тер. СНТ № 7 Кама, зу 131)

59:01:1717199:132 (Российская Федерация, край Пермский, г.о. Пермский, г Пермь, тер. СНТ № 7 Кама, зу 132)
59:01:1717199:133 (Российская Федерация, край Пермский, г.о. Пермский, г Пермь, тер. СНТ № 7 Кама, зу 133)
59:01:1717199:14 (Российская Федерация, край Пермский, г.о. Пермский, г Пермь, тер. СНТ № 7 Кама, зу 14)
59:01:1717199:15 (Российская Федерация, край Пермский, г.о. Пермский, г Пермь, тер. СНТ № 7 Кама, зу 15)
59:01:1717199:16 (Российская Федерация, край Пермский, г.о. Пермский, г Пермь, тер. СНТ № 7 Кама, зу 16)
59:01:1717199:17 (Российская Федерация, край Пермский, г.о. Пермский, г Пермь, тер. СНТ № 7 Кама, зу 17)
59:01:1717199:18 (Российская Федерация, край Пермский, г.о. Пермский, г Пермь, тер. СНТ № 7 Кама, зу 18)
59:01:1717199:19 (Российская Федерация, край Пермский, г.о. Пермский, г Пермь, тер. СНТ № 7 Кама, зу 19)
59:01:1717199:2 (Российская Федерация, край Пермский, г.о. Пермский, г Пермь, тер. СНТ № 7 Кама, зу 2)
59:01:1717199:20 (Российская Федерация, край Пермский, г.о. Пермский, г Пермь, тер. СНТ № 7 Кама, зу 20)
59:01:1717199:21 (Российская Федерация, край Пермский, г.о. Пермский, г Пермь, тер. СНТ № 7 Кама, зу 21)
59:01:1717199:22 (Российская Федерация, край Пермский, г.о. Пермский, г Пермь, тер. СНТ № 7 Кама, зу 22)
59:01:1717199:23 (Российская Федерация, край Пермский, г.о. Пермский, г Пермь, тер. СНТ № 7 Кама, зу 23)
59:01:1717199:24 (Российская Федерация, край Пермский, г.о. Пермский, г Пермь, тер. СНТ № 7 Кама, зу 24)
59:01:1717199:246 (Российская Федерация, Пермский край, г.о. Пермский, г. Пермь, Кировский район)
59:01:1717199:248 (Пермский край, г Пермь, Пермский городской округ, СНТ №7 "Кама")
59:01:1717199:249 (Пермский край, г Пермь, Пермский городской округ, СНТ №7 "Кама")
59:01:1717199:25 (Российская Федерация, край Пермский, г.о. Пермский, г Пермь, тер. СНТ № 7 Кама, зу 25)
59:01:1717199:250 (Пермский край, Пермский г.о., г. Пермь, СНТ №7 "Кама", участок №42)
59:01:1717199:251 (Пермский край, Пермский г.о., г. Пермь, СНТ №7 "Кама")
59:01:1717199:252 (Пермский край, г Пермь, Пермский городской округ, СНТ №7 "Кама", участок №17)
59:01:1717199:253 (Пермский край, г Пермь,Пермский городской округ)
59:01:1717199:28 (Российская Федерация, край Пермский, г.о. Пермский, г Пермь, тер. СНТ № 7 Кама, зу 28)
59:01:1717199:29 (Российская Федерация, край Пермский, г.о. Пермский, г Пермь, тер. СНТ № 7 Кама, зу 29)
59:01:1717199:3 (Российская Федерация, край Пермский, г.о. Пермский, г Пермь, тер. СНТ № 7 Кама, зу 3)
59:01:1717199:30 (Российская Федерация, край Пермский, г.о. Пермский, г Пермь, тер. СНТ № 7 Кама, зу 30)
59:01:1717199:32 (Российская Федерация, край Пермский, г.о. Пермский, г Пермь, тер. СНТ № 7 Кама, зу 32)
59:01:1717199:33 (Российская Федерация, край Пермский, г.о. Пермский, г Пермь, тер. СНТ № 7 Кама, зу 33)
59:01:1717199:34 (Российская Федерация, край Пермский, г.о. Пермский, г Пермь, тер. СНТ № 7 Кама, зу 34)
59:01:1717199:35 (Российская Федерация, край Пермский, г.о. Пермский, г Пермь, тер. СНТ № 7 Кама, зу 35)
59:01:1717199:36 (Российская Федерация, край Пермский, г.о. Пермский, г Пермь, тер. СНТ № 7 Кама, зу 36)
59:01:1717199:37 (Российская Федерация, край Пермский, г.о. Пермский, г Пермь, тер. СНТ № 7 Кама, зу 37)
59:01:1717199:38 (Российская Федерация, край Пермский, г.о. Пермский, г Пермь, тер. СНТ № 7 Кама, зу 38)
59:01:1717199:39 (Российская Федерация, край Пермский, г.о. Пермский, г Пермь, тер. СНТ № 7 Кама, зу 39)

59:01:1717199:4 (Российская Федерация, край Пермский, г.о. Пермский, г Пермь, тер. СНТ № 7 Кама, зу 4)
59:01:1717199:40 (Российская Федерация, край Пермский, г.о. Пермский, г Пермь, тер. СНТ № 7 Кама, зу 40)
59:01:1717199:41 (Российская Федерация, край Пермский, г.о. Пермский, г Пермь, тер. СНТ № 7 Кама, зу 41)
59:01:1717199:42 (Российская Федерация, край Пермский, г.о. Пермский, г Пермь, тер. СНТ № 7 Кама, зу 42)
59:01:1717199:43 (Российская Федерация, край Пермский, г.о. Пермский, г Пермь, тер. СНТ № 7 Кама, зу 43)
59:01:1717199:44 (Российская Федерация, край Пермский, г.о. Пермский, г Пермь, тер. СНТ № 7 Кама, зу 44)
59:01:1717199:45 (Российская Федерация, край Пермский, г.о. Пермский, г Пермь, тер. СНТ № 7 Кама, зу 45)
59:01:1717199:46 (Российская Федерация, край Пермский, г.о. Пермский, г Пермь, тер. СНТ № 7 Кама, зу 46)
59:01:1717199:47 (Российская Федерация, край Пермский, г.о. Пермский, г Пермь, тер. СНТ № 7 Кама, зу 47)
59:01:1717199:48 (Российская Федерация, край Пермский, г.о. Пермский, г Пермь, тер. СНТ № 7 Кама, зу 48)
59:01:1717199:49 (Российская Федерация, край Пермский, г.о. Пермский, г Пермь, тер. СНТ № 7 Кама, зу 49)
59:01:1717199:50 (Российская Федерация, край Пермский, г.о. Пермский, г Пермь, тер. СНТ № 7 Кама, зу 50)
59:01:1717199:51 (Российская Федерация, край Пермский, г.о. Пермский, г Пермь, тер. СНТ № 7 Кама, зу 51)
59:01:1717199:52 (Российская Федерация, край Пермский, г.о. Пермский, г Пермь, тер. СНТ № 7 Кама, зу 52)
59:01:1717199:54 (Российская Федерация, край Пермский, г.о. Пермский, г Пермь, тер. СНТ № 7 Кама, зу 54)
59:01:1717199:55 (Российская Федерация, край Пермский, г.о. Пермский, г Пермь, тер. СНТ № 7 Кама, зу 55)
59:01:1717199:56 (Российская Федерация, край Пермский, г.о. Пермский, г Пермь, тер. СНТ № 7 Кама, зу 56)
59:01:1717199:57 (Российская Федерация, край Пермский, г.о. Пермский, г Пермь, тер. СНТ № 7 Кама, зу 57)
59:01:1717199:58 (Российская Федерация, край Пермский, г.о. Пермский, г Пермь, тер. СНТ № 7 Кама, зу 58)
59:01:1717199:59 (Российская Федерация, край Пермский, г.о. Пермский, г Пермь, тер. СНТ № 7 Кама, зу 59)
59:01:1717199:60 (Российская Федерация, край Пермский, г.о. Пермский, г Пермь, тер. СНТ № 7 Кама, зу 60)
59:01:1717199:61 (Российская Федерация, край Пермский, г.о. Пермский, г Пермь, тер. СНТ № 7 Кама, зу 61)
59:01:1717199:62 (Российская Федерация, край Пермский, г.о. Пермский, г Пермь, тер. СНТ № 7 Кама, зу 62)
59:01:1717199:63 (Российская Федерация, край Пермский, г.о. Пермский, г Пермь, тер. СНТ № 7 Кама, зу 63)
59:01:1717199:64 (Российская Федерация, край Пермский, г.о. Пермский, г Пермь, тер. СНТ № 7 Кама, зу 64)
59:01:1717199:65 (Российская Федерация, край Пермский, г.о. Пермский, г Пермь, тер. СНТ № 7 Кама, зу 65)
59:01:1717199:66 (Российская Федерация, край Пермский, г.о. Пермский, г Пермь, тер. СНТ № 7 Кама, зу 66)
59:01:1717199:67 (Российская Федерация, край Пермский, г.о. Пермский, г Пермь, тер. СНТ № 7 Кама, зу 67)
59:01:1717199:68 (Российская Федерация, край Пермский, г.о. Пермский, г Пермь, тер. СНТ № 7 Кама, зу 68)
59:01:1717199:69 (Российская Федерация, край Пермский, г.о. Пермский, г Пермь, тер. СНТ № 7 Кама, зу 69)
59:01:1717199:7 (Российская Федерация, край Пермский, г.о. Пермский, г Пермь, тер. СНТ № 7 Кама, зу 7)
59:01:1717199:70 (Российская Федерация, край Пермский, г.о. Пермский, г Пермь, тер. СНТ № 7 Кама, зу 70)
59:01:1717199:71 (Российская Федерация, край Пермский, г.о. Пермский, г Пермь, тер. СНТ № 7 Кама, зу 71)
59:01:1717199:72 (Российская Федерация, край Пермский, г.о. Пермский, г Пермь, тер. СНТ № 7 Кама, зу 72)

59:01:1717199:73 (Российская Федерация, край Пермский, г.о. Пермский, г Пермь, тер. СНТ № 7 Кама, зу 73)
59:01:1717199:74 (Российская Федерация, край Пермский, г.о. Пермский, г Пермь, тер. СНТ № 7 Кама, зу 74)
59:01:1717199:75 (Российская Федерация, край Пермский, г.о. Пермский, г Пермь, тер. СНТ № 7 Кама, зу 75)
59:01:1717199:76 (Российская Федерация, край Пермский, г.о. Пермский, г Пермь, тер. СНТ № 7 Кама, зу 76)
59:01:1717199:77 (Российская Федерация, край Пермский, г.о. Пермский, г Пермь, тер. СНТ № 7 Кама, зу 77)
59:01:1717199:78 (Российская Федерация, край Пермский, г.о. Пермский, г Пермь, тер. СНТ № 7 Кама, зу 78)
59:01:1717199:79 (Российская Федерация, край Пермский, г.о. Пермский, г Пермь, тер. СНТ № 7 Кама, зу 79)
59:01:1717199:8 (Российская Федерация, край Пермский, г.о. Пермский, г Пермь, тер. СНТ № 7 Кама, зу 8)
59:01:1717199:80 (Российская Федерация, край Пермский, г.о. Пермский, г Пермь, тер. СНТ № 7 Кама, зу 80)
59:01:1717199:81 (Российская Федерация, край Пермский, г.о. Пермский, г Пермь, тер. СНТ № 7 Кама, зу 81)
59:01:1717199:83 (Российская Федерация, край Пермский, г.о. Пермский, г Пермь, тер. СНТ № 7 Кама, зу 83)
59:01:1717199:84 (Российская Федерация, край Пермский, г.о. Пермский, г Пермь, тер. СНТ № 7 Кама, зу 84)
59:01:1717199:86 (Российская Федерация, край Пермский, г.о. Пермский, г Пермь, тер. СНТ № 7 Кама, зу 86)
59:01:1717199:87 (Российская Федерация, край Пермский, г.о. Пермский, г Пермь, тер. СНТ № 7 Кама, зу 87)
59:01:1717199:88 (Российская Федерация, край Пермский, г.о. Пермский, г Пермь, тер. СНТ № 7 Кама, зу 88)
59:01:1717199:89 (Российская Федерация, край Пермский, г.о. Пермский, г Пермь, тер. СНТ № 7 Кама, зу 89)
59:01:1717199:9 (Российская Федерация, край Пермский, г.о. Пермский, г Пермь, тер. СНТ № 7 Кама, зу 9)
59:01:1717199:90 (Российская Федерация, край Пермский, г.о. Пермский, г Пермь, тер. СНТ № 7 Кама, зу 90)
59:01:1717199:92 (Российская Федерация, край Пермский, г.о. Пермский, г Пермь, тер. СНТ № 7 Кама, зу 92)
59:01:1717199:93 (Российская Федерация, край Пермский, г.о. Пермский, г Пермь, тер. СНТ № 7 Кама, зу 93)
59:01:1717199:94 (Российская Федерация, край Пермский, г.о. Пермский, г Пермь, тер. СНТ № 7 Кама, зу 94)
59:01:1717199:95 (Российская Федерация, край Пермский, г.о. Пермский, г Пермь, тер. СНТ № 7 Кама, зу 95)
59:01:1717199:96 (Российская Федерация, край Пермский, г.о. Пермский, г Пермь, тер. СНТ № 7 Кама, зу 96)
59:01:1717199:98 (Российская Федерация, край Пермский, г.о. Пермский, г Пермь, тер. СНТ № 7 Кама, зу 98)
59:01:1717199:99 (Российская Федерация, край Пермский, г.о. Пермский, г Пермь, тер. СНТ № 7 Кама, зу 99)
59:01:1717200:202 (Российская Федерация, Пермский край, г.о. Пермский, г. Пермь, р-н Кировский, ул. Калинина)
59:01:1717200:8 (Пермский край, г. Пермь, р-н Кировский, ул. Калинина, 84а, (участок №1))
59:01:0000000 (Российская Федерация, Пермский край, г.о. Пермский)
59:01:0117147 (Российская Федерация, Пермский край, г.о. Пермский)
59:01:0117186 (Российская Федерация, Пермский край, г.о. Пермский)
59:01:0117256 (Российская Федерация, Пермский край, г.о. Пермский)
59:01:1713146 (Российская Федерация, Пермский край, г.о. Пермский)
59:01:1717061 (Российская Федерация, Пермский край, г.о. Пермский)
59:01:1717133 (Российская Федерация, Пермский край, г.о. Пермский)

59:01:1717169 (Российская Федерация, Пермский край, г.о. Пермский)
59:01:1717199 (Российская Федерация, Пермский край, г.о. Пермский)
59:01:1717200 (Российская Федерация, Пермский край, г.о. Пермский)

ВЛ 35 кВ Южная-Плеханова ц.1,2 (диспетчерское КВЛ 35 кВ Южная-Плеханова ц.1,2)

Кадастровый номер, адрес или местоположение земельного участка земельного участка
59:01:0000000:58731 (Пермский край, г. Пермь, Дзержинский район, Индустриальный район)
59:01:0000000:93788 (Пермский край, Пермский городской округ, город Пермь, Индустриальный район, ул. Бабушкина)
59:01:4410231:19 (Пермский край, г. Пермь, Индустриальный р-н, ул. Левченко, 1)
59:01:4410231:23 (Пермский край, г. Пермь, Индустриальный район, ул. Нытвенская, северо-западнее промтерритории ЗАО ""Пермский лакокрасочный завод")
59:01:4410231:843 (Пермский край, г.о. Пермский, г. Пермь, Индустриальный район (от ул. Нытвенская до ул. Карпинского))
59:01:4410237:2 (Пермский край, г. Пермь, Индустриальный район, ул. Танкистов, 12)
59:01:4410237:4 (край Пермский, г. Пермь, р-н Индустриальный, ул. Бабушкина, 4)
59:01:4410237:5 (Пермский край, г. Пермь, Индустриальный район, ул. Танкистов, 12)
59:01:4410536:13 (Пермский край, г. Пермь, Дзержинский р-н, ш. Космонавтов, 59)
59:01:4410536:3 (Пермский край, г. Пермь, Дзержинский район, ш. Космонавтов, 61 а)
59:01:4410851:1 (край Пермский, г. Пермь, р-н Индустриальный, по ул. Нытвенской, с западной стороны квартала № 723)
59:01:4410851:12 (Пермский край, г. Пермь, Индустриальный р-н, ул. Стахановская)
59:01:4410851:13 (Пермский край, г. Пермь, Индустриальный р-н, ул. Стахановская)
59:01:4410851:14 (Пермский край, г. Пермь, р-н Индустриальный, ж/р Балатово восточнее подсанции "Южная" по ул. Стахановской)
59:01:4410851:162 (Пермский край, г.о. Пермский, г. Пермь, ул. Стахановская)
59:01:4410851:165 (Пермский край, г.о. Пермский, г. Пермь, Индустриальный район, ул. Нытвенская, тер. ГСК №15)
59:01:4410851:171 (Российская Федерация, Пермский край, г.о. Пермский, г. Пермь, тер. ГСК 19 Нытвенская (Индустр), гараж 12)
59:01:4410851:179 (Российская Федерация, Пермский край, Пермский городской округ, город Пермь, Индустриальный р-н, ул. Стахановская)
59:01:4410851:185 (Пермский край, Пермский городской округ, Индустриальный район, г. Пермь, ул. Нытвенская, территория ГСК №15)
59:01:4410851:186 (Российская Федерация, Пермский край, г.о. Пермский, г. Пермь, тер. ГСК 19 Нытвенская (Индустр), гараж 30)
59:01:4410851:188 (Пермский городской округ, Индустриальный район, ул Нытвенская, территория ГСК №15)
59:01:4410851:189 (Пермский край, Пермский городской округ, г Пермь, Индустриальный район, территория ГСК №15, ул Нытвенская)
59:01:4410851:190 (Российская Федерация, Пермский край, г.о. Пермский, г Пермь, тер ПГК 15 (Индустр), ул. Нытвенская, бокс № 18)
59:01:4410851:193 (Пермский край, Пермский городской округ, г Пермь, ул Нытвенская, территория ПГК №15а)
59:01:4410851:194 (Российская Федерация, Пермский край, Пермский городской округ, Пермь город, Нытвенская улица)
59:01:4410851:196 (Пермский край, Пермский городской округ, Пермь город, Нытвенская улица)
59:01:4410851:197 (Пермский край, Пермский городской округ, г. Пермь, ул Нытвенская, территория ПГК 15А (Индустр), гараж 10)
59:01:4410851:198 (Пермский край, Пермский городской округ, г Пермь, Индустриальный район, ул Стахановская, территория ПГК 15)

59:01:4410851:199 (Пермский край, Пермский городской округ, г. Пермь, Индустриальный район, ул. Нытвенская, территория ГСК №15)
59:01:4410851:203 (Пермский край, г Пермь, ул Нытвенская, Пермский городской округ, Индустриальный район, территория ПГК 15)
59:01:4410851:207 (Пермский край, г. Пермь, ул. Стахановская, территория ПГК 15)
59:01:4410851:209 (Пермский край, Пермский городской округ, г. Пермь, ул Нытвенская, территория ПГК 15)
59:01:4410851:3 (Пермский край, г. Пермь, Индустриальный р-н, ул. Стахановская, западнее квартала № 723)
59:01:4410852:145 (Пермский край, г. Пермь, Индустриальный район, ул. Нытвенская, Гаражно-строительный кооператив №27 при Индустриальном райиспол-коме)
59:01:4410852:146 (Пермский край, г. Пермь, р-н Индустриальный, шоссе Космонавтов, 111в)
59:01:4410852:150 (Пермский край, г. Пермь, Индустриальный р-н)
59:01:4410852:27 (край Пермский, г. Пермь, р-н Индустриальный, ул. Нытвенская)
59:01:4410852:277 (Пермский край, г. Пермь, р-н Индустриальный, нп. ПГК № 5, ул. Нытвенская, ПГК № 5 БОКС 68)
59:01:4410852:278 (Пермский край, г. Пермь, Индустриальный р-н, нп. ПГК № 5, ул. Нытвенская, ПГК № 5, БОКС 66)
59:01:4410852:279 (Пермский край, г. Пермь, Индустриальный р-н, нп. ПГК № 5, ул. Нытвенская, ПГК № 5, БОКС 65)
59:01:4410852:28 (край Пермский, г. Пермь, р-н Индустриальный, ул. Нытвенская)
59:01:4410852:280 (Пермский край, г.о. Пермский, г. Пермь, Индустриальный р-н, ул. Нытвенская, нп. ПГК №5, бокс 47)
59:01:4410852:281 (Пермский край, г. Пермь, р-н Индустриальный, ул. Нытвенская, ПГК № 5, бокс 165)
59:01:4410852:282 (Пермский край, г. Пермь, р-н Индустриальный, ул. Нытвенская, ПГК № 5, БОКС 61)
59:01:4410852:283 (Пермский край, г. Пермь, Индустриальный р-н, нп. ПГК № 5, ул. Нытвенская, ПГК № 5, БОКС 160)
59:01:4410852:284 (Пермский край, г. Пермь, р-н Индустриальный, ул. Нытвенская, ПГК № 5, бокс 164)
59:01:4410852:285 (Пермский край, г. Пермь, р-н Индустриальный, ПГК № 5 ул. Нытвенская, БОКС 157)
59:01:4410852:286 (Пермский край, г. Пермь, Индустриальный р-н, нп. ПГК № 5, ул. Нытвенская, ПГК № 5 БОКС 70)
59:01:4410852:287 (Пермский край, г. Пермь, Индустриальный р-н, ул. Нытвенская, ПГК № 5 БОКС 162)
59:01:4410852:288 (Пермский край, г. Пермь, р-н Индустриальный, ул. Нытвенская, ПГК № 5 БОКС 71)
59:01:4410852:29 (край Пермский, г. Пермь, р-н Индустриальный, ул. Нытвенская)
59:01:4410852:294 (Пермский край, г. Пермь, р-н Индустриальный, ул. Нытвенская, ПГК № 5, бокс 169)
59:01:4410852:295 (Пермский край, г. Пермь, р-н Индустриальный, нп. ПГК № 5, ул. Нытвенская, ПГК № 5, БОКС 154)
59:01:4410852:296 (Пермский край, г. Пермь, р-н Индустриальный, ул. Нытвенская, ПГК № 5, бокс 67)
59:01:4410852:297 (Российская Федерация, Пермский край, г.о. Пермский, г. Пермь, тер.ПГК 5 Нытвенская (Индустр))
59:01:4410852:298 (Российская Федерация, Пермский край, г.о. Пермский, г. Пермь, тер. ПГК 5 Нытвенская (Индустр))
59:01:4410852:299 (Пермский край, г. Пермь, р-н. Индустриальный, ул. Нытвенская, ПГК № 5, БОКС 49)
59:01:4410852:3 (Пермский край, г. Пермь, Индустриальный район, ул. Нытвенская)
59:01:4410852:30 (край Пермский, г. Пермь, р-н Индустриальный, ул. Нытвенская)
59:01:4410852:300 (Российская Федерация, Пермский край, г.о. Пермский, г. Пермь, тер. ПГК 5 Нытвенская (Индустр))
59:01:4410852:301 (Пермский край, г. Пермь, Индустриальный р-н, ул. Нытвенская, ПГК № 5 БОКС 170)

59:01:4410852:303 (Пермский край, г. Пермь, р-н Индустриальный, ул. Нытвенская, ПГК № 5 БОКС 156)
59:01:4410852:304 (Пермский край, г. Пермь, р-н Индустриальный, ул. Нытвенская, ПГК № 5 БОКС 52)
59:01:4410852:305 (Пермский край, г. Пермь, р-н. Индустриальный, ул. Нытвенская, ПГК № 5 бокс 53)
59:01:4410852:306 (Пермский край, г. Пермь, р-н Индустриальный, ул. Нытвенская, ПГК № 5 БОКС 168)
59:01:4410852:307 (Пермский край, г. Пермь, Индустриальный район, ул. Нытвенская, ПГК № 5 БОКС 63)
59:01:4410852:309 (Пермский край, г. Пермь, ул. Нытвенская, ПГК № 5 БОКС 161)
59:01:4410852:31 (край Пермский, г. Пермь, р-н Индустриальный, ул. Нытвенская)
59:01:4410852:5 (край Пермский, г. Пермь, район Индустриальный, с северной стороны завода аппаратуры дальней связи)
59:01:4410852:809 (Пермский край, г.о. Пермский, г Пермь, р-н Индустриальный, ул.Нытвенская, ПГК № 5 БОКС 167)
59:01:4410852:812 (Пермский край, г.Пермь, Индустриальный р-н, ул. Нытвенская, ПГК №5, бокс 69)
59:01:4410951:4 (Пермский край, г. Пермь, Индустриальный р-н, ул. Стахановская, 52)
59:01:4410951:5 (Пермский край, г. Пермь, Индустриальный район, южнее территории по ул. Стахановская, 52)
59:01:4411549:1 (Российская Федерация, край Пермский, г.о. Пермский, г Пермь, зу 549/1)
59:01:4411549:3 (Российская Федерация, край Пермский, г.о. Пермский, г Пермь, зу 549/3)
59:01:0000000 (Российская Федерация, Пермский край, г.о. Пермский)
59:01:4410231 (Российская Федерация, Пермский край, г.о. Пермский)
59:01:4410237 (Российская Федерация, Пермский край, г.о. Пермский)
59:01:4410536 (Российская Федерация, Пермский край, г.о. Пермский)
59:01:4410849 (Российская Федерация, Пермский край, г.о. Пермский)
59:01:4410851 (Российская Федерация, Пермский край, г.о. Пермский)
59:01:4410852 (Российская Федерация, Пермский край, г.о. Пермский)
59:01:4410951 (Российская Федерация, Пермский край, г.о. Пермский)
59:01:4411549 (Российская Федерация, Пермский край, г.о. Пермский)

КВЛ 35 кВ ТЭЦ-13-Заозерье ц.1,2

Кадастровый номер, адрес или местоположение земельного участка земельного участка
59:01:0000000:46766 (Пермский край, г. Пермь, Орджоникидзевский район, автодорога Пермь-Ильинский (от перкрестка улиц Гайвинская-Палубная 1-я до границы города))
59:01:0000000:76775 (Российская Федерация, Пермский край, г.о. Пермский, г. Пермь, ул. Гайвинская, з/у 103а)
59:01:0000000:77756 (Российская федерация, край Пермский, г.о. Пермский, г Пермь, зу 00/77756)
59:01:0000000:79932 (Пермский край, г. Пермь, Орджоникидзевский р-н, на земельном участке расположена ВЛ-35кВ "ТЭЦ-13"-"Заозерье" ц.1,2)
59:01:0000000:83812 (Пермский край, г. Пермь, Орджоникидзевский р-н)
59:01:0000000:87854 (Пермский край, г. Пермь, Пермское городское лесничество, Верхне-Курьинское участковое лесничество, кварталы 3 (ч.в.3), 7 (ч.в.24), 11 (ч.в.17,38,39))

59:01:0000000:89682 (Пермский край, г.о. Пермский,Пермское городское лесничество, Верхне-Курьинское участковое лесничество, кварталы № 1 (выдел(ы) 1-18; № 2 (выдел(ы) 1-17; № 3 (выдел(ы) 1-2,4-18; № 4 (выдел(ы) 5-22; № 86 (выдел(ы) 1-24; № 5(выдел(ы) 1-13; № 6 (выдел(ы) 1-11,13,14; № 7 (выдел(ы) 1-10,12-16,18-23,26-29; № 8 (выдел(ы) 1-2,5,7-20; № 9 (выдел(ы) 1-2,4,7-21; № 10 (выдел(ы) 1-4,6-21; № 11 (выдел(ы) 1-16,18-25,28-37,40; № 12 (выдел(ы) 1-15; № 13 (выдел(ы) 1-9,11-18,20-22; № 14 (выдел(ы) 1-20; № 15 (выдел(ы) 1-18,20; № 16 (выдел(ы) 1-11,13-15,17-18,20,24-33; № 17 (выдел(ы) 1-22; № 18 (выдел(ы) 1-3,5-18,24-26; № 19 (выдел(ы) 8-13,15-16,18-20,24,25,27; № 22 (выдел(ы) 1-7,89-10,12-17,20-25,27-30; № 23(выдел(ы) 1-4,7-18,20-23; № 29(выдел(ы) 1-16; № 30(выдел(ы) 18-22; № 31(выдел(ы) 1,2,4,6-11; № 32(выдел(ы) 1-3,5-11)
59:01:0000000:91281 (Российская Федерация, край Пермский, г.о. Пермский, г Пермь, тер. ТСН СНТ Кабельщик-1, зу 00/91281)
59:01:0000000:91282 (Российская Федерация, край Пермский, г.о. Пермский, г Пермь, тер. ТСН СНТ Кабельщик-1, зу 00/91282)
59:01:0000000:92949 (Российская Федерация, Пермский край, Пермский городской округ, г. Пермь)
59:01:0810451:16, 59:01:2510227:42 (ЕЗП 59:01:0000000:147) (край Пермский, г. Пермь, р-н Орджоникидзевский, ул. Турбинская, 35, СНТ "Кабельщик-1", участок № 9)
59:01:0810451:2, 59:01:0810451:3, 59:01:2510227:1, 59:01:2510227:4 (ЕЗП 59:01:0000000:124) (Пермский край, г. Пермь, Орджоникидзевский р-н, ул. Турбинская, 35, СНТ "Кабельщик-1")
59:01:0810451:32, 59:01:2510227:75 (ЕЗП 59:01:0000000:206) (край Пермский, г. Пермь, р-н Орджоникидзевский, ул. Турбинская, 35, СНТ "Кабельщик-1", участок № 76, 77)
59:01:0810451:33, 59:01:2510227:110 (ЕЗП 59:01:0000000:207) (край Пермский, г. Пермь, р-н Орджоникидзевский, ул. Турбинская, 35, СНТ "Кабельщик-1", участок № 10)
59:01:0810451:41 (край Пермский, г. Пермь)
59:01:0810451:6, 59:01:2510227:19 (ЕЗП 59:01:0000000:137) (край Пермский, г. Пермь, р-н Орджоникидзевский, ул. Турбинская, 35, СНТ "Кабельщик-1", участок №8)
59:01:2510227:105 (край Пермский, г. Пермь, р-н Орджоникидзевский, ул. Турбинская, 35, СНТ "Кабельщик-1", участок № 59)
59:01:2510227:114 (край Пермский, г. Пермь, р-н Орджоникидзевский, ул. Турбинская, 35, СНТ "Кабельщик-1", участок № 55)
59:01:2510227:115 (край Пермский, г. Пермь, р-н Орджоникидзевский, ул. Турбинская, 35, СНТ "Кабельщик-1", участок № 31)
59:01:2510227:118 (край Пермский, г. Пермь, р-н Орджоникидзевский, ул. Турбинская, 35, СНТ "Кабельщик-1", участок №32)
59:01:2510227:121 (край Пермский, г. Пермь, р-н Орджоникидзевский, ул. Турбинская, 35, СНТ "Кабельщик-1", участок №58)
59:01:2510227:123 (край Пермский, г. Пермь, р-н Орджоникидзевский, ул. Турбинская, 35, СНТ "Кабельщик-1", участок №6)
59:01:2510227:125 (Пермский край, г. Пермь, Орджоникидзевский район, ул. Турбинская, 35, СНТ "Кабельщик-1", участок № 57)
59:01:2510227:126 (край Пермский, г. Пермь, р-н Орджоникидзевский, ул. Турбинская, 35, СНТ "Кабельщик-1", участок № 56)
59:01:2510227:127 (край Пермский, г. Пермь)
59:01:2510227:134 (край Пермский, г. Пермь, р-н Орджоникидзевкий, ул. Турбинская, 35, садоводческое некоммерческое товарищество "Кабельщик-1", участок №7)
59:01:2510227:14 (край Пермский, г. Пермь, р-н Орджоникидзевский, ул. Турбинская, 35, СНТ "Кабельщик-1", участок № 5)
59:01:2510227:232 (Пермский край, г. Пермь, СНТ "Кабельщик-1", участок № 35)
59:01:2510227:33 (край Пермский, г. Пермь, р-н Орджоникидзевский, ул. Турбинская, 35, СНТ "Кабельщик-1", участок №33)
59:01:2510227:66 (край Пермский, г. Пермь, р-н Орджоникидзевский, ул. Турбинская, 35, СНТ "Кабельщик-1", участок № 34)
59:01:2510230:124 (Российская Федерация, край Пермский, г.о. Пермский, г Пермь, тер. садоводческое товарищество Приллив-3, зу 124)

59:01:2510230:127 (Российская Федерация, край Пермский, г.о. Пермский, г Пермь, тер. садоводческое товарищество Приллив-3, зу 127)
59:01:2510230:129 (Пермский край, г. Пермь, Орджоникидзевский р-н, коллективный сад "Прилив-3" Заозерский РЭБ флот на р. Большая Неводная, уч. 129)
59:01:2510230:130 (Российская Федерация, край Пермский, г.о. Пермский, г Пермь, тер. садоводческое товарищество Приллив-3, зу 130)
59:01:2510230:148 (Российская Федерация, край Пермский, г.о. Пермский, г Пермь, тер. садоводческое товарищество Приллив-3, зу 148)
59:01:2510230:152 (Российская Федерация, край Пермский, г.о. Пермский, г Пермь, тер. садоводческое товарищество Приллив-3, зу 152)
59:01:2510230:157 (Российская Федерация, край Пермский, г.о. Пермский, г Пермь, тер. садоводческое товарищество Приллив-3, зу 157)
59:01:2510230:158 (Российская Федерация, край Пермский, г.о. Пермский, г Пермь, тер. садоводческое товарищество Приллив-3, зу 158)
59:01:2510230:159 (Российская Федерация, край Пермский, г.о. Пермский, г Пермь, тер. садоводческое товарищество Приллив-3, зу 159)
59:01:2510230:163 (Российская Федерация, край Пермский, г.о. Пермский, г Пермь, тер. садоводческое товарищество Приллив-3, зу 163)
59:01:2510230:165 (Российская Федерация, край Пермский, г.о. Пермский, г Пермь, тер. садоводческое товарищество Приллив-3, зу 165)
59:01:2510230:166 (Российская Федерация, край Пермский, г.о. Пермский, г Пермь, тер. садоводческое товарищество Приллив-3, зу 166)
59:01:2510230:169 (Пермский край, г. Пермь, Орджоникидзевский район, коллективный сад "Прилив-3", участок №169)
59:01:2510230:170 (Российская Федерация, край Пермский, г.о. Пермский, г Пермь, тер. садоводческое товарищество Приллив-3, зу 170)
59:01:2510230:172 (Российская Федерация, Пермский край, г.о. Пермский, г. Пермь, тер. садоводческое товарищество Приллив-3, з/у 172)
59:01:2510230:173 (Российская Федерация, край Пермский, г.о. Пермский, г Пермь, тер. садоводческое товарищество Приллив-3, зу 173)
59:01:2510230:174 (Российская Федерация, край Пермский, г.о. Пермский, г Пермь, тер. садоводческое товарищество Приллив-3, зу 174)
59:01:2510230:175 (Российская Федерация, край Пермский, г.о. Пермский, г Пермь, тер. садоводческое товарищество Приллив-3, зу 1750)
59:01:2510230:176 (Российская Федерация, край Пермский, г.о. Пермский, г Пермь, тер. садоводческое товарищество Приллив-3, зу 176)
59:01:2510230:177 (Российская Федерация, край Пермский, г.о. Пермский, г Пермь, тер. садоводческое товарищество Приллив-3, зу 177)
59:01:2510230:179 (Российская Федерация, край Пермский, г.о. Пермский, г Пермь, тер. садоводческое товарищество Приллив-3, зу 179)
59:01:2510230:187 (Пермский край, г. Пермь, р-н Орджоникидзевский, коллективный сад "Прилив-3" Заозерский РЭБ флот, з/у 178)
59:01:2510230:214 (Пермский край, г. Пермь, Орджоникидзевский район, ул. Судоремонтная, 25)
59:01:2510230:215, 59:01:2510230:216 (ЕЗП 59:01:0000000:759) (Пермский край, г. Пермь, Орджоникидзевский район)
59:01:2510230:415 (Пермский край, г. Пермь, Орджоникидзевский район, коллективный сад "Прилив-3", участок 160)
59:01:2510230:416 (Пермский край, г. Пермь, Орджоникидзевский район, коллективный сад "Прилив-3", участок 161)
59:01:2510230:540 (Российская федерация, край Пермский, г.о. Пермский, г Пермь, зу 30/540)
59:01:2510230:583 (Российская Федерация, край Пермский, г.о. Пермский, г Пермь, тер. потребительский кооператив Дачник, зу 18)
59:01:2510230:584 (Российская Федерация, край Пермский, г.о. Пермский, г Пермь, тер. потребительский кооператив Дачник, зу 19)
59:01:2510230:630 (Пермский край, г. Пермь, Орджоникидзевский район, СНТ "Прилив-3")
59:01:2510230:633 (Пермский край, Пермский г.о, г. Пермь, тер. садоводческое товарищество Приллив-3)
59:01:2510409:145 (Российская Федерация, Пермский край, г.о. Пермский, г. Пермь, ул. Мичманская, з/у 15)
59:01:2510409:146 (Пермский край, г. Пермь, Орджоникидзевский район, жилой район Заозерье, западнее ул. 1-ой Палубной, участок 97)
59:01:2510409:149 (Пермский край, г. Пермь, Орджоникидзевский р-н, жилой район Заозерье, западнее ул. 1-ой Палубной, участок 64)
59:01:2510409:166 (Российская федерация, край Пермский, г.о. Пермский, г Пермь, зу 09/166)

59:01:2510409:170 (Российская федерация, край Пермский, г.о. Пермский, г Пермь, зу 09/170)
59:01:2510409:171 (Российская федерация, край Пермский, г.о. Пермский, г Пермь, зу 09/171)
59:01:2510409:182 (Российская федерация, край Пермский, г.о. Пермский, г Пермь, зу 09/182)
59:01:2510409:187 (Российская федерация, край Пермский, г.о. Пермский, г Пермь, зу 09/187)
59:01:2510409:195 (Российская федерация, край Пермский, г.о. Пермский, г Пермь, зу 09/195)
59:01:2510409:198 (Российская федерация, край Пермский, г.о. Пермский, г Пермь, зу 09/198)
59:01:2510409:200 (Российская федерация, край Пермский, г.о. Пермский, г Пермь, зу 09/200)
59:01:2510409:205 (Российская федерация, край Пермский, г.о. Пермский, г Пермь, зу 09/205)
59:01:2510409:207 (Российская федерация, край Пермский, г.о. Пермский, г Пермь, зу 09/207)
59:01:2510409:372 (Российская Федерация, Пермский край, г.о. Пермский, г. Пермь, ул. Корабельная, з/у 16)
59:01:2510409:373 (Российская Федерация, Пермский край, г.о. Пермский, г. Пермь, ул. Корабельная, з/у 13)
59:01:0000000 (Российская Федерация, Пермский край, г.о. Пермский)
59:01:0810451 (Российская Федерация, Пермский край, г.о. Пермский)
59:01:2510227 (Российская Федерация, Пермский край, г.о. Пермский)
59:01:2510230 (Российская Федерация, Пермский край, г.о. Пермский)
59:01:2510409 (Российская Федерация, Пермский край, г.о. Пермский)

Схема территориального планирования Пермского края утверждена постановлением Правительства Пермского края от 27.10.2009 г. № 780-п (https://fgistp.economy.gov.ru/).

Заинтересованные лица могут ознакомиться с поступившими ходатайствами об установлении сервитута и прилагаемыми к нему схемами границ публичного сервитута в Министерстве по адресу: г. Пермь, ул. Сибирская, 30 а, лит. А, каб. 102.

Правообладатели земельных участков, в отношении которых испрашивается публичный сервитут, если их права не зарегистрированы в Едином государственном реестре недвижимости, в течение 30 (тридцати дней) со дня опубликования сообщения, предусмотренного подпунктом 1 пункта 3 статьи 39.42 ЗК РФ, имеют право подать в Министерство по адресу: г. Пермь, ул. Сибирская, 30 а, лит. Б, каб. 7, заявления об учете их прав (обременений прав) на земельные участки с приложением копий документов, подтверждающих эти права (обременения прав).

В заявлениях указывается способ связи с правообладателями земельных участков, в том числе их почтовый адрес и (или) адрес электронной почты.

Время приема заинтересованных лиц для ознакомления с поступившими ходатайствами об установлении публичного сервитута и подачи заявлений: в рабочие дни с понедельника по четверг с 9.00 до 18.00; в пятницу с 9.00 до 17.00 (перерыв с 13.00 до 13.48).

Данная информация также размещена на официальном сайте Министерства https://migd.permkrai.ru/upravlenie-zemelnymi-resursami/publichnye-servituty/izveshcheniya-o-vozmozhnom-ustanovlenii-publichnogo-servituta.

---

* Схемы в полноцветном варианте опубликованы на официальном сайте муниципального образования город Пермь в информационно-телекоммуникационной сети Интернет в разделе «Документы/Официальный бюллетень».

ОПИСАНИЕ МЕСТОПОЛОЖЕНИЯ ГРАНИЦ

Зона публичного сервитута для эксплуатации объекта электросетевого хозяйства ВЛ 110 кВ отпайка на ПС Строительная ц.1 от ВЛ 110 кВ ТЭЦ-13-Долина ц.1,2, ВЛ 110 кВ отпайка на ПС Строительная ц.2 от ВЛ 110 кВ ТЭЦ-13-Долина ц.1,2 (диспетчерское ВЛ 110 кВ ТЭЦ-13-Долина ц.1,2 отпайка на ПС Бакулева ц.1,2)

(наименование объекта, местоположение границ которого описано (далее - объект))

Раздел 1

Сведения об объекте		
№ п/п	Характеристики объекта	Описание характеристик
1	2	3
1	Местоположение объекта	Российская Федерация, Пермский край, г. Пермь
2	Площадь объекта +/- величина погрешности определения площади (Р+/- Дельта Р)	30323 кв.м ± 35 кв.м
3	Иные характеристики объекта	Публичный сервитут устанавливается в целях эксплуатации объекта электросетевого хозяйства ВЛ 110 кВ отпайка на ПС Строительная ц.1 от ВЛ 110 кВ ТЭЦ-13-Долина ц.1,2, ВЛ 110 кВ отпайка на ПС Строительная ц.2 от ВЛ 110 кВ ТЭЦ-13-Долина ц.1,2 (диспетчерское ВЛ 110 кВ ТЭЦ-13-Долина ц.1,2 отпайка на ПС Бакулева ц.1,2) (согласно п.1 ст. 39.37 «Земельного кодекса Российской Федерации» от 25.10.2001 г. №136-ФЗ (далее – ЗК РФ); согласно ч. 4 ст. 3.6 Федерального закона от 25.10.2001 года № 137-ФЗ «О введение в действие Земельного кодекса Российской Федерации» плата за публичный сервитут не устанавливается. Срок установления публичного сервитута - сорок девять лет (согласно п.1 ст. 39.45 ЗК РФ).

Раздел 2

Сведения о местоположении границ объекта					
1. Система координат МСК-59, зона 2					
2. Сведения о характерных точках границ объекта					
Обозначение характерных точек границ	Координаты, м		Метод определения координат характерной точки	Средняя квадратическая погрешность положения характерной точки (M_t), м	Описание обозначения точки на местности (при наличии)
	X	Y			
1	2	3	4	5	6
1	530047.06	2233506.59	Метод спутниковых геодезических измерений (определений)	0.10	–
2	530009.71	2233544.65	Метод спутниковых геодезических измерений (определений)	0.10	–
3	529972.57	2233508.48	Метод спутниковых геодезических измерений (определений)	0.10	–
4	529960.37	2233522.58	Метод спутниковых геодезических измерений (определений)	0.10	–
5	529945.08	2233508.15	Метод спутниковых геодезических измерений (определений)	0.10	–
6	529820.09	2233375.15	Метод спутниковых геодезических измерений (определений)	0.10	–
7	529733.65	2233282.25	Метод спутниковых геодезических измерений (определений)	0.10	–
8	529688.36	2233161.93	Метод спутниковых геодезических измерений (определений)	0.10	–
9	529699.15	2233156.25	Метод спутниковых геодезических измерений (определений)	0.10	–
10	529705.12	2233167.82	Метод спутниковых геодезических измерений (определений)	0.10	–
11	529712.82	2233168.37	Метод спутниковых геодезических измерений (определений)	0.10	–
12	529730.88	2233158.49	Метод спутниковых геодезических измерений (определений)	0.10	–
13	529736.99	2233141.53	Метод спутниковых геодезических измерений (определений)	0.10	–

14	529734.55	2233137.61	Метод спутниковых геодезических измерений (определений)	0.10	–
15	529743.46	2233132.92	Метод спутниковых геодезических измерений (определений)	0.10	–
16	529790.88	2233257.86	Метод спутниковых геодезических измерений (определений)	0.10	–
17	529864.77	2233332.75	Метод спутниковых геодезических измерений (определений)	0.10	–
18	529913.86	2233382.58	Метод спутниковых геодезических измерений (определений)	0.10	–
19	529993.24	2233460.22	Метод спутниковых геодезических измерений (определений)	0.10	–
20	530006.75	2233473.37	Метод спутниковых геодезических измерений (определений)	0.10	–
21	530010.88	2233469.13	Метод спутниковых геодезических измерений (определений)	0.10	–
1	530047.06	2233506.59	Метод спутниковых геодезических измерений (определений)	0.10	–

3. Сведения о характерных точках части (частей) границы объекта

Обозначение характерных точек части границы	Координаты, м		Метод определения координат характерной точки	Средняя квадратическая погрешность положения характерной точки (M_t), м	Описание обозначения точки на местности (при наличии)
	X	Y			
1	2	3	4	5	6
–	–	–	–	–	–

ОПИСАНИЕ МЕСТОПОЛОЖЕНИЯ ГРАНИЦ

Зона публичного сервитута для эксплуатации объекта электросетевого хозяйства КВЛ 110 кВ ТЭЦ-9-Заостровка ц.1,2 отпайка на ПС Андроново ц.1, 2 (диспетчерское КВЛ 110 кВ ТЭЦ-9-Заостровка ц.3,4 отпайка на ПС Андроновская ц.3,4)

(наименование объекта, местоположение границ которого описано (далее - объект))

Раздел 1

Сведения об объекте		
№ п/п	Характеристики объекта	Описание характеристик
1	2	3
1	Местоположение объекта	Российская Федерация, Пермский край, г. Пермь
2	Площадь объекта +/- величина погрешности определения площади (Р+/- Дельта Р)	10858 кв.м ± 22 кв.м
3	Иные характеристики объекта	Публичный сервитут устанавливается в целях эксплуатации объекта электросетевого хозяйства КВЛ 110 кВ ТЭЦ-9-Заостровка ц.1,2 отпайка на ПС Андроново ц.1, 2 (диспетчерское КВЛ 110 кВ ТЭЦ-9-Заостровка ц.3,4 отпайка на ПС Андроновская ц.3,4) (согласно п.1 ст. 39.37 «Земельного кодекса Российской Федерации» от 25.10.2001 г. №136-ФЗ (далее – ЗК РФ); согласно ч. 4 ст. 3.6 Федерального закона от 25.10.2001 года № 137-ФЗ «О введение в действие Земельного кодекса Российской Федерации» плата за публичный сервитут не устанавливается. Срок установления публичного сервитута - сорок девять лет (согласно п.1 ст. 39.45 ЗК РФ).


Раздел 2

Сведения о местоположении границ объекта					
1. Система координат МСК-59, зона 2					
2. Сведения о характерных точках границ объекта					
Обозначение характерных точек границ	Координаты, м		Метод определения координат характерной точки	Средняя квадратическая погрешность положения характерной точки (M_t), м	Описание обозначения точки на местности (при наличии)
	X	Y			
1	2	3	4	5	6
1	510699.52	2226603.80	Метод спутниковых геодезических измерений (определений)	0.10	–
2	510655.01	2226624.30	Метод спутниковых геодезических измерений (определений)	0.10	–
3	510585.38	2226473.19	Метод спутниковых геодезических измерений (определений)	0.10	–
4	510554.68	2226466.53	Метод спутниковых геодезических измерений (определений)	0.10	–
5	510578.79	2226410.87	Метод спутниковых геодезических измерений (определений)	0.10	–
6	510620.76	2226432.87	Метод спутниковых геодезических измерений (определений)	0.10	–
1	510699.52	2226603.80	Метод спутниковых геодезических измерений (определений)	0.10	–
3. Сведения о характерных точках части (частей) границы объекта					
Обозначение характерных точек части границы	Координаты, м		Метод определения координат характерной точки	Средняя квадратическая погрешность положения характерной точки (M_t), м	Описание обозначения точки на местности (при наличии)
	X	Y			
1	2	3	4	5	6
–	–	–	–	–	–

Схема расположения границ публичного сервитута

для эксплуатации объекта

КВЛ 110 кВ ТЭЦ-9-Заостровка ц.1,2 отпайка на ПС Андроново ц.1, 2
(диспетчерское КВЛ 110 кВ ТЭЦ-9-Заостровка ц.3,4 отпайка на ПС Андроновская ц.3,4)

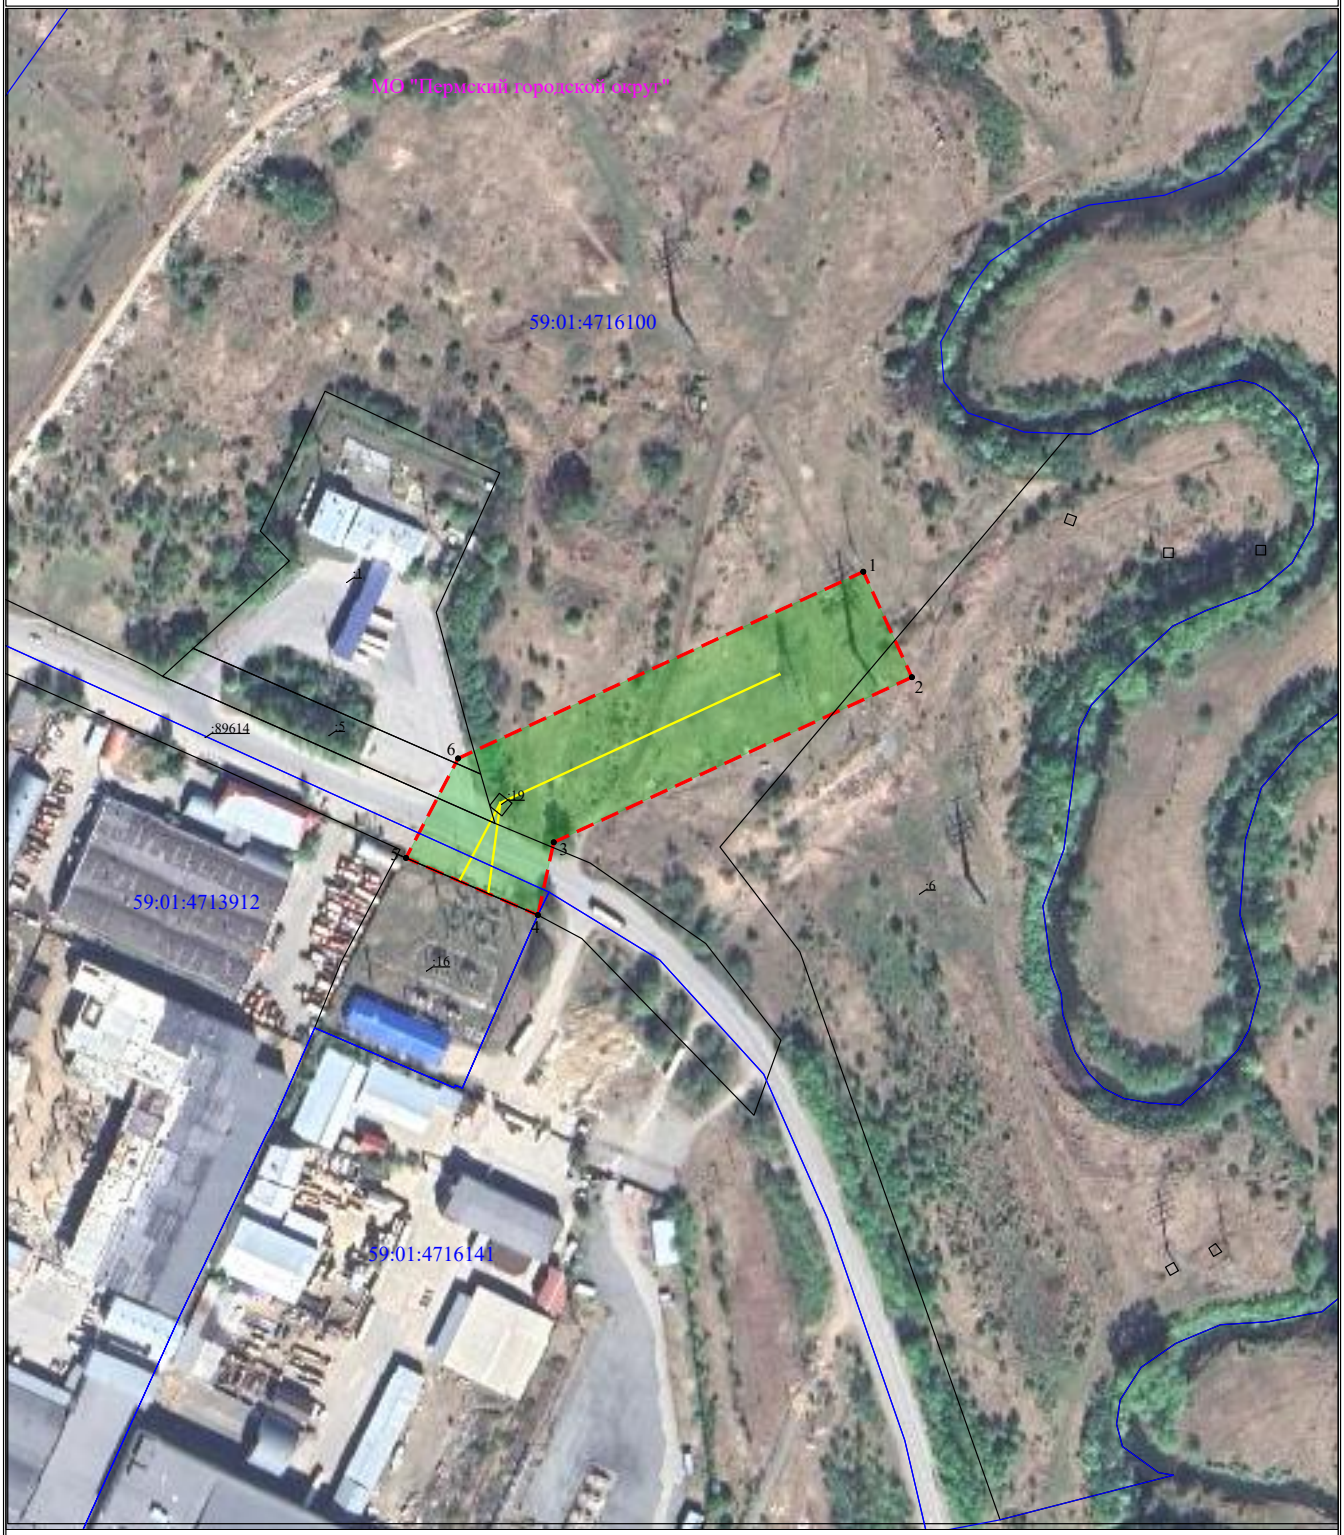

Масштаб 1:2000

УСЛОВНЫЕ ОБОЗНАЧЕНИЯ

- границы устанавливаемого публичного сервитута
- охранная зона объекта электросетевого хозяйства
- ось линии, контур объекта
- границы муниципального образования, населенных пунктов
- границы кадастрового квартала
- границы земельных участков, попадающих в зону публичного сервитута
- 1 - обозначение характерной точки границы устанавливаемого публичного сервитута
- :123 - кадастровый номер земельного участка
- 59:32:0000000 - кадастровый номер квартала
- г. Пермь - наименование муниципального образования, населенного пункта

ОПИСАНИЕ МЕСТОПОЛОЖЕНИЯ ГРАНИЦ

Зона публичного сервитута для эксплуатации объектов электросетевого хозяйства ВЛ 35 кВ Левшино-ПДК
(наименование объекта, местоположение границ которого описано (далее - объект))

Раздел 1

Сведения об объекте		
№ п/п	Характеристики объекта	Описание характеристик
1	2	3
1	Местоположение объекта	Российская Федерация, Пермский край, г. Пермь
2	Площадь объекта +/- величина погрешности определения площади (Р+/- Дельта Р)	11927 кв.м ± 23 кв.м
3	Иные характеристики объекта	Публичный сервитут устанавливается в целях эксплуатации объектов электросетевого хозяйства ВЛ 35 кВ Левшино-ПДК (согласно п.1 ст. 39.37 «Земельного кодекса Российской Федерации» от 25.10.2001 г. №136-ФЗ (далее – ЗК РФ); согласно ч. 4 ст. 3.6 Федерального закона от 25.10.2001 года № 137-ФЗ «О введение в действие Земельного кодекса Российской Федерации» плата за публичный сервитут не устанавливается. Срок установления публичного сервитута - сорок девять лет (согласно п.1 ст. 39.45 ЗК РФ).

Раздел 2

Сведения о местоположении границ объекта					
1. Система координат МСК-59, зона 2					
2. Сведения о характерных точках границ объекта					
Обозначение характерных точек границ	Координаты, м		Метод определения координат характерной точки	Средняя квадратическая погрешность положения характерной точки (M_t), м	Описание обозначения точки на местности (при наличии)
	X	Y			
1	2	3	4	5	6
1	532685.75	2240080.70	Метод спутниковых геодезических измерений (определений)	0.10	–
2	532716.65	2240099.92	Метод спутниковых геодезических измерений (определений)	0.10	–
3	532698.46	2240121.36	Метод спутниковых геодезических измерений (определений)	0.10	–
4	532661.37	2240188.00	Метод спутниковых геодезических измерений (определений)	0.10	–
5	532569.01	2240336.08	Метод спутниковых геодезических измерений (определений)	0.10	–
6	532511.24	2240427.90	Метод спутниковых геодезических измерений (определений)	0.10	–
7	532486.55	2240411.58	Метод спутниковых геодезических измерений (определений)	0.10	–
8	532490.90	2240377.25	Метод спутниковых геодезических измерений (определений)	0.10	–
9	532517.86	2240395.19	Метод спутниковых геодезических измерений (определений)	0.10	–
10	532561.40	2240324.00	Метод спутниковых геодезических измерений (определений)	0.10	–
11	532544.71	2240306.95	Метод спутниковых геодезических измерений (определений)	0.10	–
12	532630.31	2240169.78	Метод спутниковых геодезических измерений (определений)	0.10	–
13	532668.73	2240100.75	Метод спутниковых геодезических измерений (определений)	0.10	–

1	532685.75	2240080.70	Метод спутниковых геодезических измерений (определений)	0.10	–

3. Сведения о характерных точках части (частей) границы объекта

Обозначение характерных точек части границы	Координаты, м		Метод определения координат характерной точки	Средняя квадратическая погрешность положения характерной точки (M_t), м	Описание обозначения точки на местности (при наличии)
	X	Y			
1	2	3	4	5	6
–	–	–	–	–	–

Схема расположения границ публичного сервитута

для эксплуатации объекта

ВЛ 35 кВ Левшино-ПДК



УСЛОВНЫЕ ОБОЗНАЧЕНИЯ

- границы устанавливаемого публичного сервитута
- охранная зона объекта электросетевого хозяйства
- ось линии, контур объекта
- границы муниципального образования, населенных пунктов
- границы кадастрового квартала
- границы земельных участков, попадающих в зону публичного сервитута

Масштаб 1:2000

- 1 - обозначение характерной точки границы устанавливаемого публичного сервитута
- :123 - кадастровый номер земельного участка
- 59:32:0000000 - кадастровый номер квартала
- г. Пермь - наименование муниципального образования, населенного пункта

ОПИСАНИЕ МЕСТОПОЛОЖЕНИЯ ГРАНИЦ

Зона публичного сервитута для эксплуатации объектов электросетевого хозяйства ВЛ 35 кВ ЭПВРЗ-Мост ц.1,2
(диспетчерское КВЛ 35 кВ Мост-ЭПВРЗ совместный подвес с КВЛ 35 кВ ЭПВРЗ-Судозавод)
(наименование объекта, местоположение границ которого описано (далее - объект))

Раздел 1

Сведения об объекте		
№ п/п	Характеристики объекта	Описание характеристик
1	2	3
1	Местоположение объекта	Российская Федерация, Пермский край, г. Пермь
2	Площадь объекта +/- величина погрешности определения площади (Р+/- Дельта Р)	230382 кв.м ± 130 кв.м
3	Иные характеристики объекта	Публичный сервитут устанавливается в целях эксплуатации объектов электросетевого хозяйства ВЛ 35 кВ ЭПВРЗ-Мост ц.1,2 (диспетчерское КВЛ 35 кВ Мост-ЭПВРЗ совместный подвес с КВЛ 35 кВ ЭПВРЗ-Судозавод) (согласно п.1 ст. 39.37 «Земельного кодекса Российской Федерации» от 25.10.2001 г. №136-ФЗ (далее – ЗК РФ); согласно ч. 4 ст. 3.6 Федерального закона от 25.10.2001 года № 137-ФЗ «О введение в действие Земельного кодекса Российской Федерации» плата за публичный сервитут не устанавливается. Срок установления публичного сервитута - сорок девять лет (согласно п.1 ст. 39.45 ЗК РФ).

Раздел 2

Сведения о местоположении границ объекта					
1. Система координат МСК-59, зона 2					
2. Сведения о характерных точках границ объекта					
Обозначение характерных точек границ	Координаты, м		Метод определения координат характерной точки	Средняя квадратическая погрешность положения характерной точки (M_t), м	Описание обозначения точки на местности (при наличии)
	X	Y			
1	2	3	4	5	6
1	519581.71	2214708.64	Метод спутниковых геодезических измерений (определений)	0.10	–
2	519595.05	2214695.76	Метод спутниковых геодезических измерений (определений)	0.10	–
3	519683.63	2214554.23	Метод спутниковых геодезических измерений (определений)	0.10	–
4	519708.47	2214483.74	Метод спутниковых геодезических измерений (определений)	0.10	–
5	519873.34	2214299.95	Метод спутниковых геодезических измерений (определений)	0.10	–
6	520765.24	2214252.72	Метод спутниковых геодезических измерений (определений)	0.10	–
7	520821.35	2214309.09	Метод спутниковых геодезических измерений (определений)	0.10	–
8	520897.49	2215882.63	Метод спутниковых геодезических измерений (определений)	0.10	–
9	520909.58	2216134.11	Метод спутниковых геодезических измерений (определений)	0.10	–
10	521017.87	2218387.42	Метод спутниковых геодезических измерений (определений)	0.10	–
11	521051.94	2218754.70	Метод спутниковых геодезических измерений (определений)	0.10	–
12	521074.96	2219253.40	Метод спутниковых геодезических измерений (определений)	0.10	–
13	521068.44	2219266.46	Метод спутниковых геодезических измерений (определений)	0.10	–

14	521031.08	2219260.64	Метод спутниковых геодезических измерений (определений)	0.10	–
15	521038.70	2219245.42	Метод спутниковых геодезических измерений (определений)	0.10	–
16	521016.01	2218757.15	Метод спутниковых геодезических измерений (определений)	0.10	–
17	520981.95	2218389.94	Метод спутниковых геодезических измерений (определений)	0.10	–
18	520873.62	2216135.84	Метод спутниковых геодезических измерений (определений)	0.10	–
19	520861.53	2215884.35	Метод спутниковых геодезических измерений (определений)	0.10	–
20	520786.13	2214324.73	Метод спутниковых геодезических измерений (определений)	0.10	–
21	520751.09	2214289.53	Метод спутниковых геодезических измерений (определений)	0.10	–
22	519890.14	2214335.09	Метод спутниковых геодезических измерений (определений)	0.10	–
23	519740.06	2214502.42	Метод спутниковых геодезических измерений (определений)	0.10	–
24	519716.26	2214569.95	Метод спутниковых геодезических измерений (определений)	0.10	–
25	519625.55	2214714.88	Метод спутниковых геодезических измерений (определений)	0.10	–
26	519616.32	2214742.68	Метод спутниковых геодезических измерений (определений)	0.10	–
1	519581.71	2214708.64	Метод спутниковых геодезических измерений (определений)	0.10	–

3. Сведения о характерных точках части (частей) границы объекта

Обозначение характерных точек части границы	Координаты, м		Метод определения координат характерной точки	Средняя квадратическая погрешность положения характерной точки (M_t), м	Описание обозначения точки на местности (при наличии)
	X	Y			
1	2	3	4	5	6
–	–	–	–	–	–

Схема расположения границ публичного сервитута

для эксплуатации объекта

ВЛ 35 кВ ЭПВРЗ-Мост ц.1,2
(диспетчерское КВЛ 35 кВ Мост-ЭПВРЗ совместный подвес с КВЛ 35 кВ ЭПВРЗ-Судозавод)

Обзорная схема границ объекта землеустройства



УСЛОВНЫЕ ОБОЗНАЧЕНИЯ

- границы устанавливаемого публичного сервитута
- охранная зона объекта электросетевого хозяйства
- ось линии, контур объекта
- границы муниципального образования, населенных пунктов
- границы кадастрового квартала
- границы земельных участков, попадающих в зону публичного сервитута

● 1 - обозначение характерной точки границы устанавливаемого публичного сервитута
:123 - кадастровый номер земельного участка
59:32:0000000 - кадастровый номер квартала
г. Пермь - наименование муниципального образования, населенного пункта

Лист 1 из 9

Схема расположения границ публичного сервитута

для эксплуатации объекта

ВЛ 35 кВ ЭПВРЗ-Мост ц.1,2 (диспетчерское КВЛ 35 кВ Мост-ЭПВРЗ совместный подвес с КВЛ 35 кВ ЭПВРЗ-Судозавод)



Масштаб 1:2000

Лист 2 из 9

Схема расположения границ публичного сервитута

для эксплуатации объекта

ВЛ 35 кВ ЭПВРЗ-Мост ц.1,2 (диспетчерское КВЛ 35 кВ Мост-ЭПВРЗ совместный подвес с КВЛ 35 кВ ЭПВРЗ-Судозавод)



Масштаб 1:2000

Лист 3 из 9

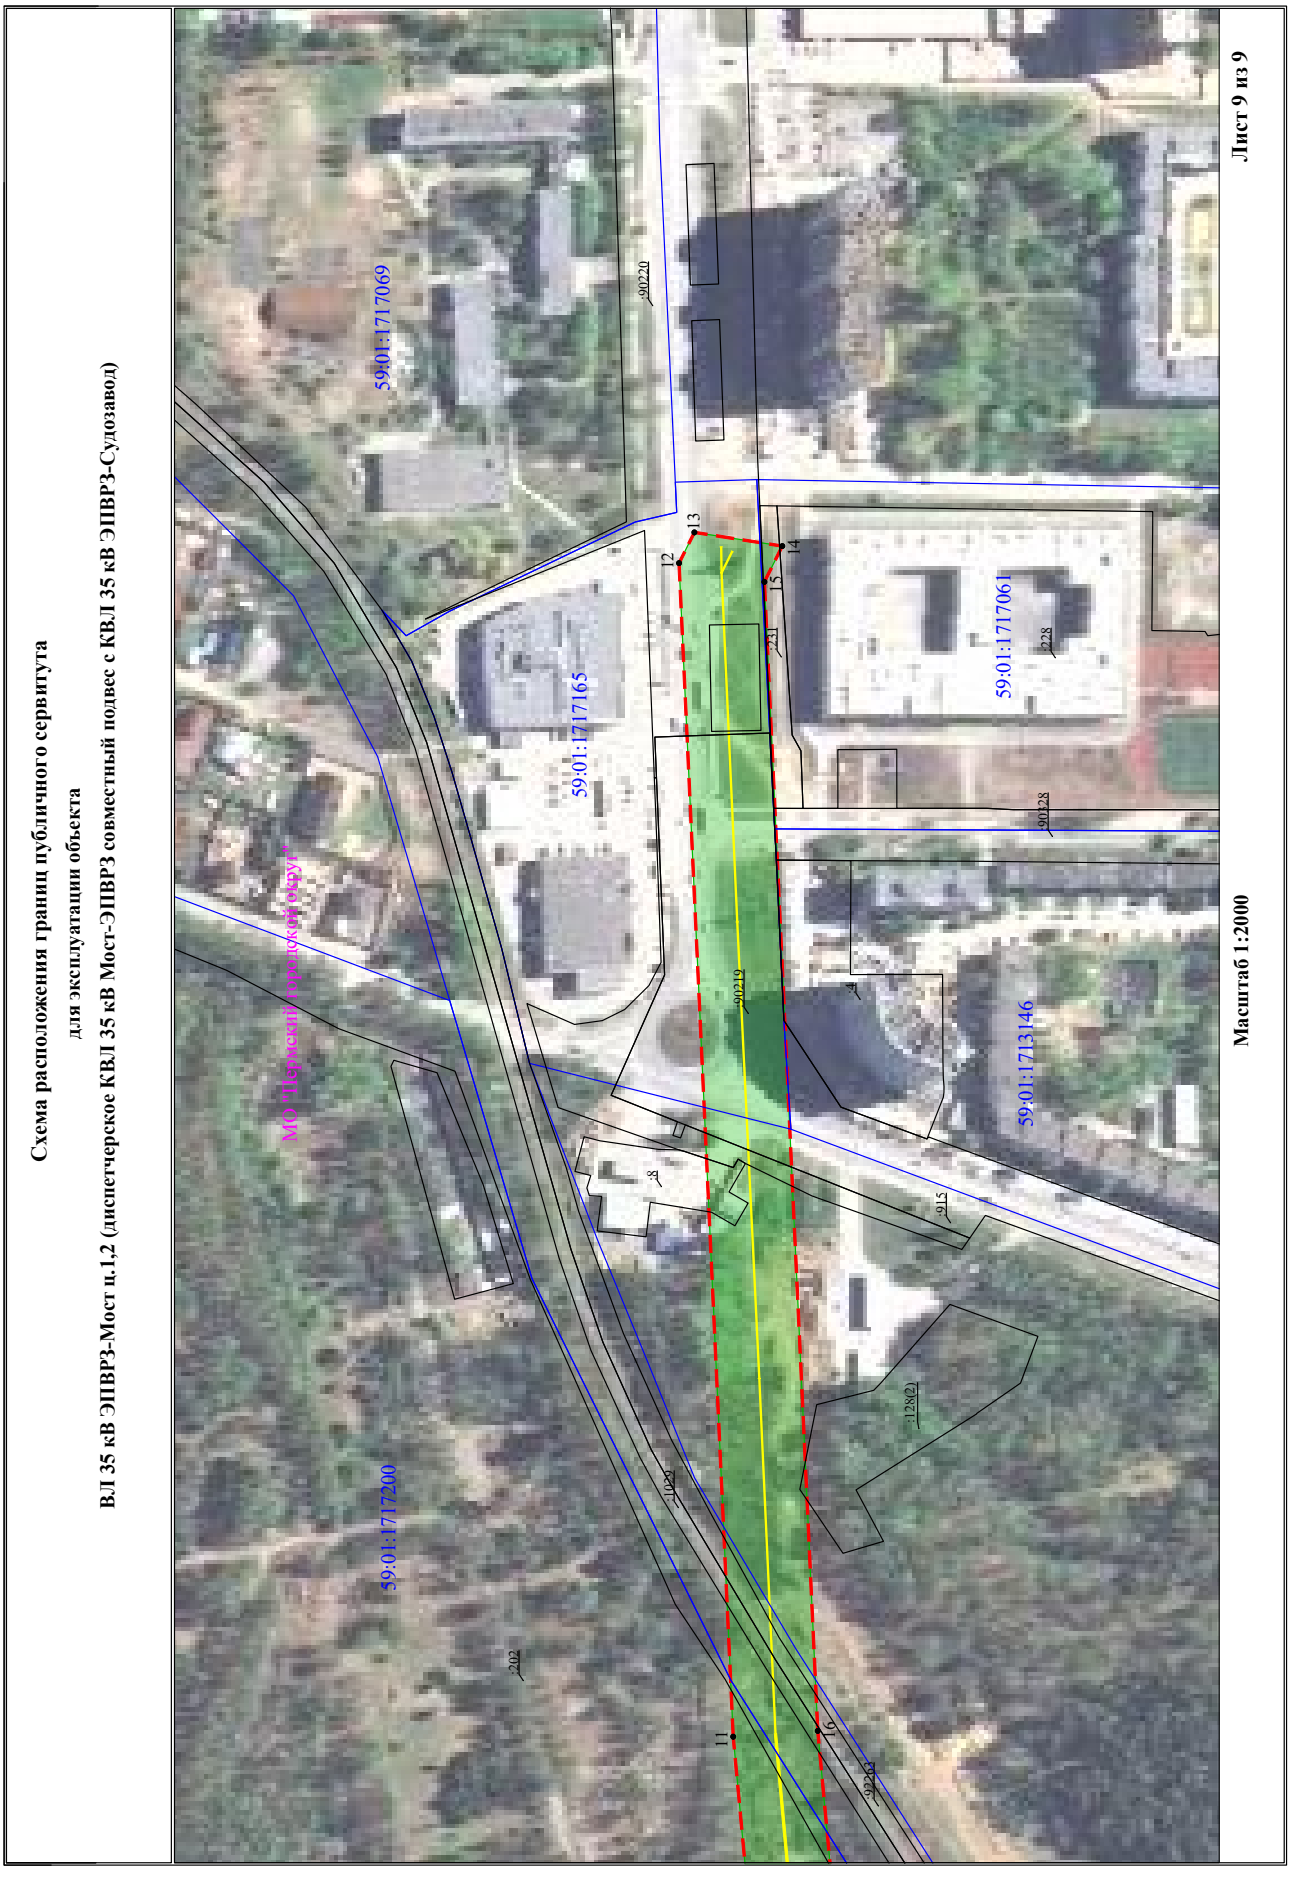

Схема расположения границ публичного сервитута
для эксплуатации объекта
ВЛ 35 кВ ЭПВРЗ-Мост ц.1,2 (диспетчерское КВЛ 35 кВ Мост-ЭПВРЗ совместный подвес с КВЛ 35 кВ ЭПВРЗ-Судозавод)
Мост "Горьковский городской округ"
59:01:0117256
Масштаб 1:2000
Лист 4 из 9


Схема расположения границ публичного сервитута
для эксплуатации объекта
ВЛ 35 кВ ЭПВРЗ-Мост п.1,2 (диспетчерское КВЛ 35 кВ Мост-ЭПВРЗ совместный подвес с КВЛ 35 кВ ЭПВРЗ-Судозавод)
МО "Пермский муниципальный округ"
59:01:0117256
Масштаб 1:2000
Лист 5 из 9


Схема расположения границ публичного сервитута
для эксплуатации объекта
ВЛ 35 кВ ЭПВРЗ-Мост ц.1,2 (диспетчерское КВЛ 35 кВ Мост-ЭПВРЗ совместный подвес с КВЛ 35 кВ ЭПВРЗ-Судозавод)
МО "Пермский муниципальный округ"
59:01:1717199
59:01:0117256
Масштаб 1:2000
Лист 6 из 9


Схема расположения границ публичного сервитута
для эксплуатации объекта
ВЛ 35 кВ ЭПВРЗ-Мост ц.1,2 (диспетчерское КВЛ 35 кВ Мост-ЭПВРЗ совместный подвес с КВЛ 35 кВ ЭПВРЗ-Судозавод)
МО "Пермский городской округ"
59:01:1711199
59:01:0117256
Масштаб 1:2000
Лист 7 из 9


Схема расположения границ публичного сервитута
для эксплуатации объекта
ВЛ 35 кВ ЭПВРЗ-Мост ц.1,2 (диспетчерское КВЛ 35 кВ Мост-ЭПВРЗ совместный подвес с КВЛ 35 кВ ЭПВРЗ-Судозавод)
Масштаб 1:2000
Лист 8 из 9
59:01:1717200
59:01:1717199
59:01:1717669
МО "Пермский муниципальный округ"
202
10
17
8
1026
9265


Схема расположения границ публичного сервитута
для эксплуатации объекта
ВЛ 35 кВ ЭПВРЗ-Мост п.1,2 (диспетчерское КВЛ 35 кВ Мост-ЭПВРЗ совместный подвес с КВЛ 35 кВ ЭПВРЗ-Судозавод)
Масштаб 1:2000
Лист 9 из 9
59:01:1717069
59:01:1717165
59:01:1717061
59:01:1713146
59:01:1717200
МО "Первый Городской округ"
90220
90219
90228
1282(2)
1025
915
202
90203
1
2
3
4
5
6
7
8
9
10
11
12
13
14
15
221
228

ОПИСАНИЕ МЕСТОПОЛОЖЕНИЯ ГРАНИЦ

Зона публичного сервитута для эксплуатации объектов электросетевого хозяйства ВЛ 35 кВ Южная-Плеханова ц.1,2 (диспетчерское КВЛ 35 кВ Южная-Плеханова ц.1,2)

(наименование объекта, местоположение границ которого описано (далее - объект))

Раздел 1

Сведения об объекте		
№ п/п	Характеристики объекта	Описание характеристик
1	2	3
1	Местоположение объекта	Российская Федерация, Пермский край, г. Пермь
2	Площадь объекта +/- величина погрешности определения площади (Р+/- Дельта Р)	28496 кв.м ± 39 кв.м
3	Иные характеристики объекта	Публичный сервитут устанавливается в целях эксплуатации объектов электросетевого хозяйства ВЛ 35 кВ Южная-Плеханова ц.1,2 (диспетчерское КВЛ 35 кВ Южная-Плеханова ц.1,2) (согласно п.1 ст. 39.37 «Земельного кодекса Российской Федерации» от 25.10.2001 г. №136-ФЗ (далее – ЗК РФ); согласно ч. 4 ст. 3.6 Федерального закона от 25.10.2001 года № 137-ФЗ «О введение в действие Земельного кодекса Российской Федерации» плата за публичный сервитут не устанавливается. Срок установления публичного сервитута - сорок девять лет (согласно п.1 ст. 39.45 ЗК РФ).

Раздел 2

Сведения о местоположении границ объекта					
1. Система координат МСК-59, зона 2					
2. Сведения о характерных точках границ объекта					
Обозначение характерных точек границ	Координаты, м		Метод определения координат характерной точки	Средняя квадратическая погрешность положения характерной точки (M_t), м	Описание обозначения точки на местности (при наличии)
	X	Y			
1	2	3	4	5	6
1	515291.04	2229886.10	Метод спутниковых геодезических измерений (определений)	0.10	–
2	515289.71	2229891.62	Метод спутниковых геодезических измерений (определений)	0.10	–
3	515278.05	2229939.52	Метод спутниковых геодезических измерений (определений)	0.10	–
4	515278.71	2229941.92	Метод спутниковых геодезических измерений (определений)	0.10	–
5	515278.68	2229946.41	Метод спутниковых геодезических измерений (определений)	0.10	–
6	515273.98	2229967.24	Метод спутниковых геодезических измерений (определений)	0.10	–
7	515274.26	2229969.69	Метод спутниковых геодезических измерений (определений)	0.10	–
8	515276.34	2229970.17	Метод спутниковых геодезических измерений (определений)	0.10	–
9	515265.49	2230016.63	Метод спутниковых геодезических измерений (определений)	0.10	–
10	515287.37	2230022.21	Метод спутниковых геодезических измерений (определений)	0.10	–
11	515402.30	2230022.85	Метод спутниковых геодезических измерений (определений)	0.10	–
12	515567.36	2230050.81	Метод спутниковых геодезических измерений (определений)	0.10	–
13	515770.28	2230120.34	Метод спутниковых геодезических измерений (определений)	0.10	–

14	515881.17	2230154.56	Метод спутниковых геодезических измерений (определений)	0.10	–
15	515870.58	2230188.98	Метод спутниковых геодезических измерений (определений)	0.10	–
16	515759.13	2230154.58	Метод спутниковых геодезических измерений (определений)	0.10	–
17	515558.46	2230085.82	Метод спутниковых геодезических измерений (определений)	0.10	–
18	515399.16	2230058.83	Метод спутниковых геодезических измерений (определений)	0.10	–
19	515282.76	2230058.19	Метод спутниковых геодезических измерений (определений)	0.10	–
20	515222.41	2230042.81	Метод спутниковых геодезических измерений (определений)	0.10	–
21	515260.22	2229880.97	Метод спутниковых геодезических измерений (определений)	0.10	–
1	515291.04	2229886.10	Метод спутниковых геодезических измерений (определений)	0.10	–

3. Сведения о характерных точках части (частей) границы объекта

Обозначение характерных точек части границы	Координаты, м		Метод определения координат характерной точки	Средняя квадратическая погрешность положения характерной точки (M_t), м	Описание обозначения точки на местности (при наличии)
	X	Y			
1	2	3	4	5	6
–	–	–	–	–	–

Схема расположения границ публичного сервитута

для эксплуатации объекта

ВЛ 35 кВ Южная-Плеханова ц.1,2 (диспетчерское КВЛ 35 кВ Южная-Плеханова ц.1,2)



Масштаб 1:2000

УСЛОВНЫЕ ОБОЗНАЧЕНИЯ

- границы устанавливаемого публичного сервитута
- охранная зона объекта электросетевого хозяйства
- ось линии, контур объекта
- границы муниципального образования, населенных пунктов
- границы кадастрового квартала
- границы земельных участков, попадающих в зону публичного сервитута

● 1 - обозначение характерной точки границы устанавливаемого публичного сервитута

:123 - кадастровый номер земельного участка

59:32:0000000 - кадастровый номер квартала

г. Пермь - наименование муниципального образования, населенного пункта

ОПИСАНИЕ МЕСТОПОЛОЖЕНИЯ ГРАНИЦ

Зона публичного сервитута для эксплуатации объекта электросетевого хозяйства ВЛ 110 кВ заходы на ПС КамГЭС, от ПС КамГЭС через опоры №№ 1а, 2а, 3а, 4а, 5а, до опоры №2 ВЛ-220 кВ (диспетчерское ВЛ 110 кВ КамГЭС-Апрельская, ц.2)

(наименование объекта, местоположение границ которого описано (далее - объект))

Раздел 1

Сведения об объекте		
№ п/п	Характеристики объекта	Описание характеристик
1	2	3
1	Местоположение объекта	Российская Федерация, Пермский край, г. Пермь
2	Площадь объекта +/- величина погрешности определения площади (Р+/- Дельта Р)	19157 кв.м ± 31 кв.м
3	Иные характеристики объекта	Публичный сервитут устанавливается в целях эксплуатации объекта электросетевого хозяйства ВЛ 110 кВ заходы на ПС КамГЭС, от ПС КамГЭС через опоры №№ 1а, 2а, 3а, 4а, 5а, до опоры №2 ВЛ-220 кВ (диспетчерское ВЛ 110 кВ КамГЭС-Апрельская, ц.2) (согласно п.1 ст. 39.37 «Земельного кодекса Российской Федерации» от 25.10.2001 г. №136-ФЗ (далее – ЗК РФ); согласно ч. 4 ст. 3.6 Федерального закона от 25.10.2001 года № 137-ФЗ «О введение в действие Земельного кодекса Российской Федерации» плата за публичный сервитут не устанавливается. Срок установления публичного сервитута - сорок девять лет (согласно п.1 ст. 39.45 ЗК РФ).

Раздел 2

Сведения о местоположении границ объекта					
1. Система координат МСК-59, зона 2					
2. Сведения о характерных точках границ объекта					
Обозначение характерных точек границ	Координаты, м		Метод определения координат характерной точки	Средняя квадратическая погрешность положения характерной точки (M_t), м	Описание обозначения точки на местности (при наличии)
	X	Y			
1	2	3	4	5	6
1	529034.46	2238156.01	Метод спутниковых геодезических измерений (определений)	0.10	–
2	529034.92	2238151.26	Метод спутниковых геодезических измерений (определений)	0.10	–
3	529086.32	2238029.44	Метод спутниковых геодезических измерений (определений)	0.10	–
4	529158.13	2238039.59	Метод спутниковых геодезических измерений (определений)	0.10	–
5	529268.16	2238057.47	Метод спутниковых геодезических измерений (определений)	0.10	–
6	529279.37	2238056.23	Метод спутниковых геодезических измерений (определений)	0.10	–
7	529291.42	2238027.88	Метод спутниковых геодезических измерений (определений)	0.10	–
8	529292.43	2238006.19	Метод спутниковых геодезических измерений (определений)	0.10	–
9	529341.29	2238011.61	Метод спутниковых геодезических измерений (определений)	0.10	–
10	529339.95	2238038.97	Метод спутниковых геодезических измерений (определений)	0.10	–
11	529313.23	2238101.78	Метод спутниковых геодезических измерений (определений)	0.10	–
12	529266.91	2238106.90	Метод спутниковых геодезических измерений (определений)	0.10	–
13	529150.77	2238088.03	Метод спутниковых геодезических измерений (определений)	0.10	–

14	529119.36	2238083.60	Метод спутниковых геодезических измерений (определений)	0.10	–
15	529092.08	2238162.00	Метод спутниковых геодезических измерений (определений)	0.10	–
16	529051.34	2238158.17	Метод спутниковых геодезических измерений (определений)	0.10	–
17	529046.25	2238157.51	Метод спутниковых геодезических измерений (определений)	0.10	–
1	529034.46	2238156.01	Метод спутниковых геодезических измерений (определений)	0.10	–

3. Сведения о характерных точках части (частей) границы объекта

Обозначение характерных точек части границы	Координаты, м		Метод определения координат характерной точки	Средняя квадратическая погрешность положения характерной точки (M_t), м	Описание обозначения точки на местности (при наличии)
	X	Y			
1	2	3	4	5	6
–	–	–	–	–	–

Схема расположения границ публичного сервитута

для эксплуатации объекта

ВЛ 110 кВ заходы на ПС КамГЭС, от ПС КамГЭС через опоры №№ 1а, 2а, 3а, 4а, 5а, до опоры №2 ВЛ-220 кВ (диспетчерское ВЛ 110 кВ КамГЭС-Апрельская, ц.2)



Масштаб 1:2000

УСЛОВНЫЕ ОБОЗНАЧЕНИЯ

- границы устанавливаемого публичного сервитута
- охранная зона объекта электросетевого хозяйства
- ось линии, контур объекта
- границы муниципального образования, населенных пунктов
- границы кадастрового квартала
- границы земельных участков, попадающих в зону публичного сервитута

1 - обозначение характерной точки границы устанавливаемого публичного сервитута

:123 - кадастровый номер земельного участка

59:32:0000000 - кадастровый номер квартала

г. Пермь - наименование муниципального образования, населенного пункта

ОПИСАНИЕ МЕСТОПОЛОЖЕНИЯ ГРАНИЦ

Зона публичного сервитута для эксплуатации объекта электросетевого хозяйства ВЛ 110 кВ к ПС 110/35/6 кВ «Мост» (диспетчерское КВЛ 110 кВ Заостровка-Оверята ц.1,2 отпайка на ПС Мост ц.1,2)

(наименование объекта, местоположение границ которого описано (далее - объект))

Раздел 1

Сведения об объекте		
№ п/п	Характеристики объекта	Описание характеристик
1	2	3
1	Местоположение объекта	Российская Федерация, Пермский край, г. Пермь
2	Площадь объекта +/- величина погрешности определения площади (Р+/- Дельта Р)	2065 кв.м ± 9 кв.м
3	Иные характеристики объекта	Публичный сервитут устанавливается в целях эксплуатации объекта электросетевого хозяйства ВЛ 110 кВ к ПС 110/35/6 кВ «Мост» (диспетчерское КВЛ 110 кВ Заостровка-Оверята ц.1,2 отпайка на ПС Мост ц.1,2) (согласно п.1 ст. 39.37 «Земельного кодекса Российской Федерации» от 25.10.2001 г. №136-ФЗ (далее – ЗК РФ); согласно ч. 4 ст. 3.6 Федерального закона от 25.10.2001 года № 137-ФЗ «О введение в действие Земельного кодекса Российской Федерации» плата за публичный сервитут не устанавливается. Срок установления публичного сервитута - сорок девять лет (согласно п.1 ст. 39.45 ЗК РФ).

Раздел 2

Сведения о местоположении границ объекта					
1. Система координат МСК-59, зона 2					
2. Сведения о характерных точках границ объекта					
Обозначение характерных точек границ	Координаты, м		Метод определения координат характерной точки	Средняя квадратическая погрешность положения характерной точки (M_t), м	Описание обозначения точки на местности (при наличии)
	X	Y			
1	2	3	4	5	6
1	521442.18	2219916.31	Метод спутниковых геодезических измерений (определений)	0.10	–
2	521415.57	2219957.47	Метод спутниковых геодезических измерений (определений)	0.10	–
3	521380.15	2219935.57	Метод спутниковых геодезических измерений (определений)	0.10	–
4	521405.91	2219893.88	Метод спутниковых геодезических измерений (определений)	0.10	–
1	521442.18	2219916.31	Метод спутниковых геодезических измерений (определений)	0.10	–
3. Сведения о характерных точках части (частей) границы объекта					
Обозначение характерных точек части границы	Координаты, м		Метод определения координат характерной точки	Средняя квадратическая погрешность положения характерной точки (M_t), м	Описание обозначения точки на местности (при наличии)
	X	Y			
1	2	3	4	5	6
–	–	–	–	–	–

Схема расположения границ публичного сервитута

для размещения объекта

ВЛ 110 кВ к ПС 110/35/6 кВ «Мост» (диспетчерское КВЛ 110 кВ Заостровка-Оверята ц.1,2 отпайка на ПС Мост ц.1,2)



Масштаб 1:2000

УСЛОВНЫЕ ОБОЗНАЧЕНИЯ

- границы устанавливаемого публичного сервитута
- охранная зона объекта электросетевого хозяйства
- ось линии, контур объекта
- границы муниципального образования, населенных пунктов
- границы кадастрового квартала
- границы земельных участков, попадающих в зону публичного сервитута

● 1 - обозначение характерной точки границы устанавливаемого публичного сервитута

:123 - кадастровый номер земельного участка

59:32:0000000 - кадастровый номер квартала

г. Пермь - наименование муниципального образования, населенного пункта

ОПИСАНИЕ МЕСТОПОЛОЖЕНИЯ ГРАНИЦ

Зона публичного сервитута для эксплуатации объекта электросетевого хозяйства ВЛ 110 кВ КамГЭС - ЗИЛ №1, 2 с отпайками на ПС ГПП-6 И ПЗХО

(наименование объекта, местоположение границ которого описано (далее - объект))

Раздел 1

Сведения об объекте		
№ п/п	Характеристики объекта	Описание характеристик
1	2	3
1	Местоположение объекта	Российская Федерация, Пермский край, г. Пермь
2	Площадь объекта +/- величина погрешности определения площади (Р+/- Дельта Р)	563137 кв.м ± 173 кв.м
3	Иные характеристики объекта	Публичный сервитут устанавливается в целях эксплуатации объекта электросетевого хозяйства ВЛ 110 кВ КамГЭС - ЗИЛ №1, 2 с отпайками на ПС ГПП-6 И ПЗХО (согласно п.1 ст. 39.37 «Земельного кодекса Российской Федерации» от 25.10.2001 г. №136-ФЗ (далее – ЗК РФ); согласно ч. 4 ст. 3.6 Федерального закона от 25.10.2001 года № 137-ФЗ «О введение в действие Земельного кодекса Российской Федерации» плата за публичный сервитут не устанавливается. Срок установления публичного сервитута - сорок девять лет (согласно п.1 ст. 39.45 ЗК РФ).

Раздел 2

Сведения о местоположении границ объекта					
1. Система координат МСК-59, зона 2					
2. Сведения о характерных точках границ объекта					
Обозначение характерных точек границ	Координаты, м		Метод определения координат характерной точки	Средняя квадратическая погрешность положения характерной точки (M_t), м	Описание обозначения точки на местности (при наличии)
	X	Y			
1	2	3	4	5	6
1	529077.59	2238287.86	Метод спутниковых геодезических измерений (определений)	0.10	–
2	529077.43	2238293.18	Метод спутниковых геодезических измерений (определений)	0.10	–
3	529042.45	2238452.29	Метод спутниковых геодезических измерений (определений)	0.10	–
4	528869.93	2238640.96	Метод спутниковых геодезических измерений (определений)	0.10	–
5	528474.25	2238905.18	Метод спутниковых геодезических измерений (определений)	0.10	–
6	528365.59	2238894.64	Метод спутниковых геодезических измерений (определений)	0.10	–
7	528060.03	2238862.75	Метод спутниковых геодезических измерений (определений)	0.10	–
8	527871.67	2238978.15	Метод спутниковых геодезических измерений (определений)	0.10	–
9	527527.22	2238943.48	Метод спутниковых геодезических измерений (определений)	0.10	–
10	527235.98	2238848.28	Метод спутниковых геодезических измерений (определений)	0.10	–
11	526921.85	2238810.92	Метод спутниковых геодезических измерений (определений)	0.10	–
12	526476.56	2238757.99	Метод спутниковых геодезических измерений (определений)	0.10	–
13	526270.75	2238740.70	Метод спутниковых геодезических измерений (определений)	0.10	–

14	526224.85	2238667.84	Метод спутниковых геодезических измерений (определений)	0.10	–
15	525961.85	2238625.52	Метод спутниковых геодезических измерений (определений)	0.10	–
16	525824.59	2238561.38	Метод спутниковых геодезических измерений (определений)	0.10	–
17	525517.40	2238518.29	Метод спутниковых геодезических измерений (определений)	0.10	–
18	525428.65	2238453.90	Метод спутниковых геодезических измерений (определений)	0.10	–
19	525164.96	2238421.78	Метод спутниковых геодезических измерений (определений)	0.10	–
20	524942.38	2238213.70	Метод спутниковых геодезических измерений (определений)	0.10	–
21	525037.59	2238014.35	Метод спутниковых геодезических измерений (определений)	0.10	–
22	524947.31	2237928.28	Метод спутниковых геодезических измерений (определений)	0.10	–
23	524720.70	2237818.01	Метод спутниковых геодезических измерений (определений)	0.10	–
24	524725.06	2237807.89	Метод спутниковых геодезических измерений (определений)	0.10	–
25	524705.58	2237771.02	Метод спутниковых геодезических измерений (определений)	0.10	–
26	524360.22	2237602.06	Метод спутниковых геодезических измерений (определений)	0.10	–
27	524327.94	2237649.71	Метод спутниковых геодезических измерений (определений)	0.10	–
28	523993.85	2237487.88	Метод спутниковых геодезических измерений (определений)	0.10	–
29	523644.26	2237318.20	Метод спутниковых геодезических измерений (определений)	0.10	–
30	523305.25	2237170.63	Метод спутниковых геодезических измерений (определений)	0.10	–
31	523094.59	2237032.32	Метод спутниковых	0.10	–

			геодезических измерений (определений)		
32	522868.91	2236937.35	Метод спутниковых геодезических измерений (определений)	0.10	–
33	522486.77	2236776.18	Метод спутниковых геодезических измерений (определений)	0.10	–
34	522084.28	2236607.27	Метод спутниковых геодезических измерений (определений)	0.10	–
35	521951.82	2236531.75	Метод спутниковых геодезических измерений (определений)	0.10	–
36	521769.98	2236421.38	Метод спутниковых геодезических измерений (определений)	0.10	–
37	521625.91	2236336.38	Метод спутниковых геодезических измерений (определений)	0.10	–
38	521411.37	2236209.04	Метод спутниковых геодезических измерений (определений)	0.10	–
39	521345.56	2236039.98	Метод спутниковых геодезических измерений (определений)	0.10	–
40	521386.59	2235832.85	Метод спутниковых геодезических измерений (определений)	0.10	–
41	521112.11	2235667.46	Метод спутниковых геодезических измерений (определений)	0.10	–
42	520960.21	2235530.95	Метод спутниковых геодезических измерений (определений)	0.10	–
43	520821.68	2235390.23	Метод спутниковых геодезических измерений (определений)	0.10	–
44	520672.05	2235205.95	Метод спутниковых геодезических измерений (определений)	0.10	–
45	520642.06	2235182.69	Метод спутниковых геодезических измерений (определений)	0.10	–
46	520673.81	2235128.90	Метод спутниковых геодезических измерений (определений)	0.10	–
47	520708.36	2235172.91	Метод спутниковых геодезических измерений (определений)	0.10	–
48	520858.23	2235357.51	Метод спутниковых геодезических	0.10	–

			измерений (определений)		
49	520994.08	2235495.50	Метод спутниковых геодезических измерений (определений)	0.10	–
50	521141.41	2235627.91	Метод спутниковых геодезических измерений (определений)	0.10	–
51	521441.36	2235808.58	Метод спутниковых геодезических измерений (определений)	0.10	–
52	521396.40	2236035.50	Метод спутниковых геодезических измерений (определений)	0.10	–
53	521450.90	2236175.52	Метод спутниковых геодезических измерений (определений)	0.10	–
54	521650.83	2236294.19	Метод спутниковых геодезических измерений (определений)	0.10	–
55	521774.10	2236366.57	Метод спутниковых геодезических измерений (определений)	0.10	–
56	521976.67	2236489.53	Метод спутниковых геодезических измерений (определений)	0.10	–
57	522105.99	2236563.25	Метод спутниковых геодезических измерений (определений)	0.10	–
58	522505.76	2236731.01	Метод спутниковых геодезических измерений (определений)	0.10	–
59	522887.93	2236892.19	Метод спутниковых геодезических измерений (определений)	0.10	–
60	523117.75	2236988.90	Метод спутниковых геодезических измерений (определений)	0.10	–
61	523328.66	2237127.38	Метод спутниковых геодезических измерений (определений)	0.10	–
62	523664.74	2237273.67	Метод спутниковых геодезических измерений (определений)	0.10	–
63	524015.20	2237443.77	Метод спутниковых геодезических измерений (определений)	0.10	–
64	524311.16	2237587.11	Метод спутниковых геодезических измерений (определений)	0.10	–
65	524343.59	2237539.28	Метод спутниковых геодезических измерений	0.10	–

			(определений)		
66	524754.81	2237740.54	Метод спутниковых геодезических измерений (определений)	0.10	–
67	524782.46	2237678.75	Метод спутниковых геодезических измерений (определений)	0.10	–
68	524788.77	2237655.18	Метод спутниковых геодезических измерений (определений)	0.10	–
69	524724.63	2237539.25	Метод спутниковых геодезических измерений (определений)	0.10	–
70	524893.68	2237231.19	Метод спутниковых геодезических измерений (определений)	0.10	–
71	524892.26	2237214.09	Метод спутниковых геодезических измерений (определений)	0.10	–
72	524557.11	2237143.65	Метод спутниковых геодезических измерений (определений)	0.10	–
73	524537.28	2237182.21	Метод спутниковых геодезических измерений (определений)	0.10	–
74	524493.63	2237159.97	Метод спутниковых геодезических измерений (определений)	0.10	–
75	524530.69	2237088.00	Метод спутниковых геодезических измерений (определений)	0.10	–
76	524938.06	2237173.63	Метод спутниковых геодезических измерений (определений)	0.10	–
77	524943.71	2237241.74	Метод спутниковых геодезических измерений (определений)	0.10	–
78	524780.63	2237539.25	Метод спутниковых геодезических измерений (определений)	0.10	–
79	524841.21	2237648.77	Метод спутниковых геодезических измерений (определений)	0.10	–
80	524828.78	2237695.20	Метод спутниковых геодезических измерений (определений)	0.10	–
81	524798.20	2237763.53	Метод спутниковых геодезических измерений (определений)	0.10	–
82	524816.77	2237773.14	Метод спутниковых геодезических измерений (определений)	0.10	–

83	524801.76	2237804.10	Метод спутниковых геодезических измерений (определений)	0.10	–
84	524978.48	2237890.30	Метод спутниковых геодезических измерений (определений)	0.10	–
85	525097.12	2238003.39	Метод спутниковых геодезических измерений (определений)	0.10	–
86	525002.07	2238202.42	Метод спутниковых геодезических измерений (определений)	0.10	–
87	525186.75	2238375.07	Метод спутниковых геодезических измерений (определений)	0.10	–
88	525447.17	2238406.80	Метод спутниковых геодезических измерений (определений)	0.10	–
89	525536.30	2238471.46	Метод спутниковых геодезических измерений (определений)	0.10	–
90	525838.68	2238513.88	Метод спутниковых геодезических измерений (определений)	0.10	–
91	525976.40	2238578.23	Метод спутниковых геодезических измерений (определений)	0.10	–
92	526247.25	2238621.82	Метод спутниковых геодезических измерений (определений)	0.10	–
93	526311.37	2238681.11	Метод спутниковых геодезических измерений (определений)	0.10	–
94	526482.46	2238709.35	Метод спутниковых геодезических измерений (определений)	0.10	–
95	526927.63	2238762.27	Метод спутниковых геодезических измерений (определений)	0.10	–
96	527246.56	2238800.20	Метод спутниковых геодезических измерений (определений)	0.10	–
97	527537.43	2238895.26	Метод спутниковых геодезических измерений (определений)	0.10	–
98	527860.16	2238927.74	Метод спутниковых геодезических измерений (определений)	0.10	–
99	528048.59	2238812.29	Метод спутниковых геодезических измерений (определений)	0.10	–
100	528370.50	2238845.88	Метод спутниковых	0.10	–

			геодезических измерений (определений)		
101	528461.58	2238854.72	Метод спутниковых геодезических измерений (определений)	0.10	–
102	528837.77	2238603.51	Метод спутниковых геодезических измерений (определений)	0.10	–
103	528997.42	2238428.93	Метод спутниковых геодезических измерений (определений)	0.10	–
104	529028.59	2238287.13	Метод спутниковых геодезических измерений (определений)	0.10	–
105	529028.54	2238283.60	Метод спутниковых геодезических измерений (определений)	0.10	–
1	529077.59	2238287.86	Метод спутниковых геодезических измерений (определений)	0.10	–

3. Сведения о характерных точках части (частей) границы объекта


Обозначение характерных точек части границы	Координаты, м		Метод определения координат характерной точки	Средняя квадратическая погрешность положения характерной точки (M_t), м	Описание обозначения точки на местности (при наличии)
	X	Y			
1	2	3	4	5	6
–	–	–	–	–	–

Схема расположения границ публичного сервитута

для эксплуатации объекта

ВЛ 110 кВ КамГЭС - ЗИЛ №1, 2 с отпайками на ПС ГПП-6 И ПЗХО

Обзорная схема границ объекта землеустройства

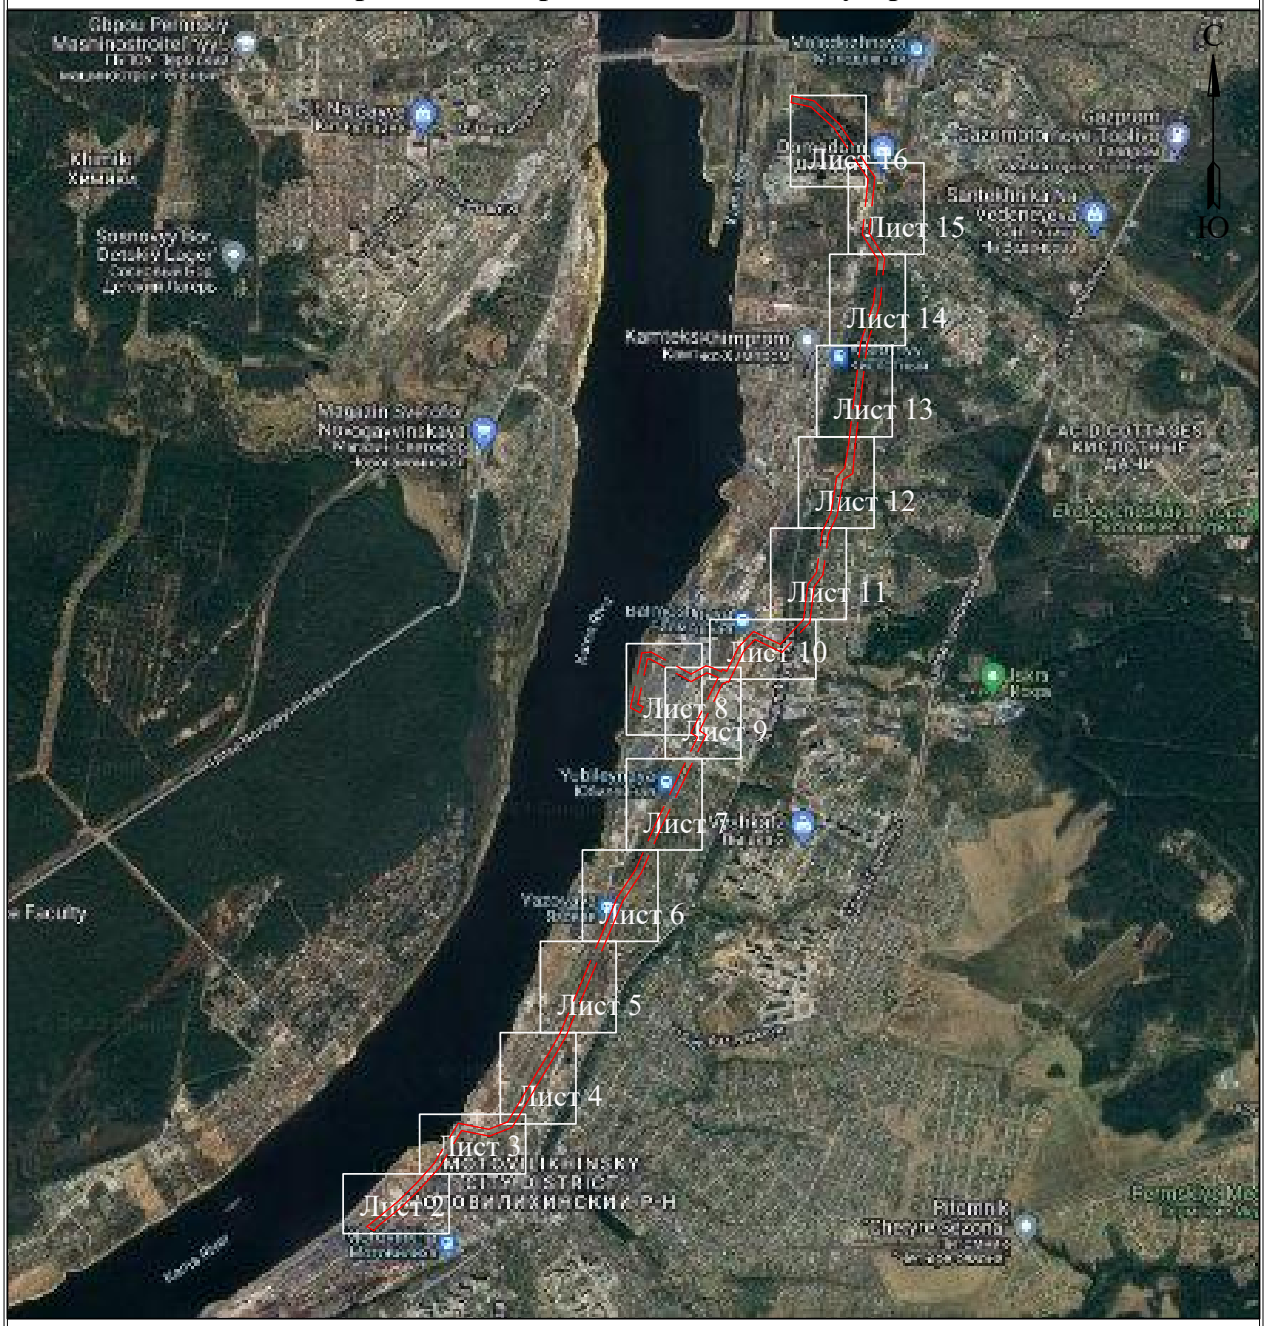

УСЛОВНЫЕ ОБОЗНАЧЕНИЯ

- границы устанавливаемого публичного сервитута
- охранная зона объекта электросетевого хозяйства
- ось линии, контур объекта
- границы муниципального образования, населенных пунктов
- границы кадастрового квартала
- границы земельных участков, попадающих в зону публичного сервитута

● 1 - обозначение характерной точки границы устанавливаемого публичного сервитута

:123 - кадастровый номер земельного участка

59:32:0000000 - кадастровый номер квартала


г. Пермь - наименование муниципального образования, населенного пункта

Лист 1 из 16

Схема расположения границ публичного сервитута

для эксплуатации объекта

ВЛ 110 кВ КамГЭС - ЗИЛ №1, 2 с отпайками на ПС ГПП-6 И ПЗХО

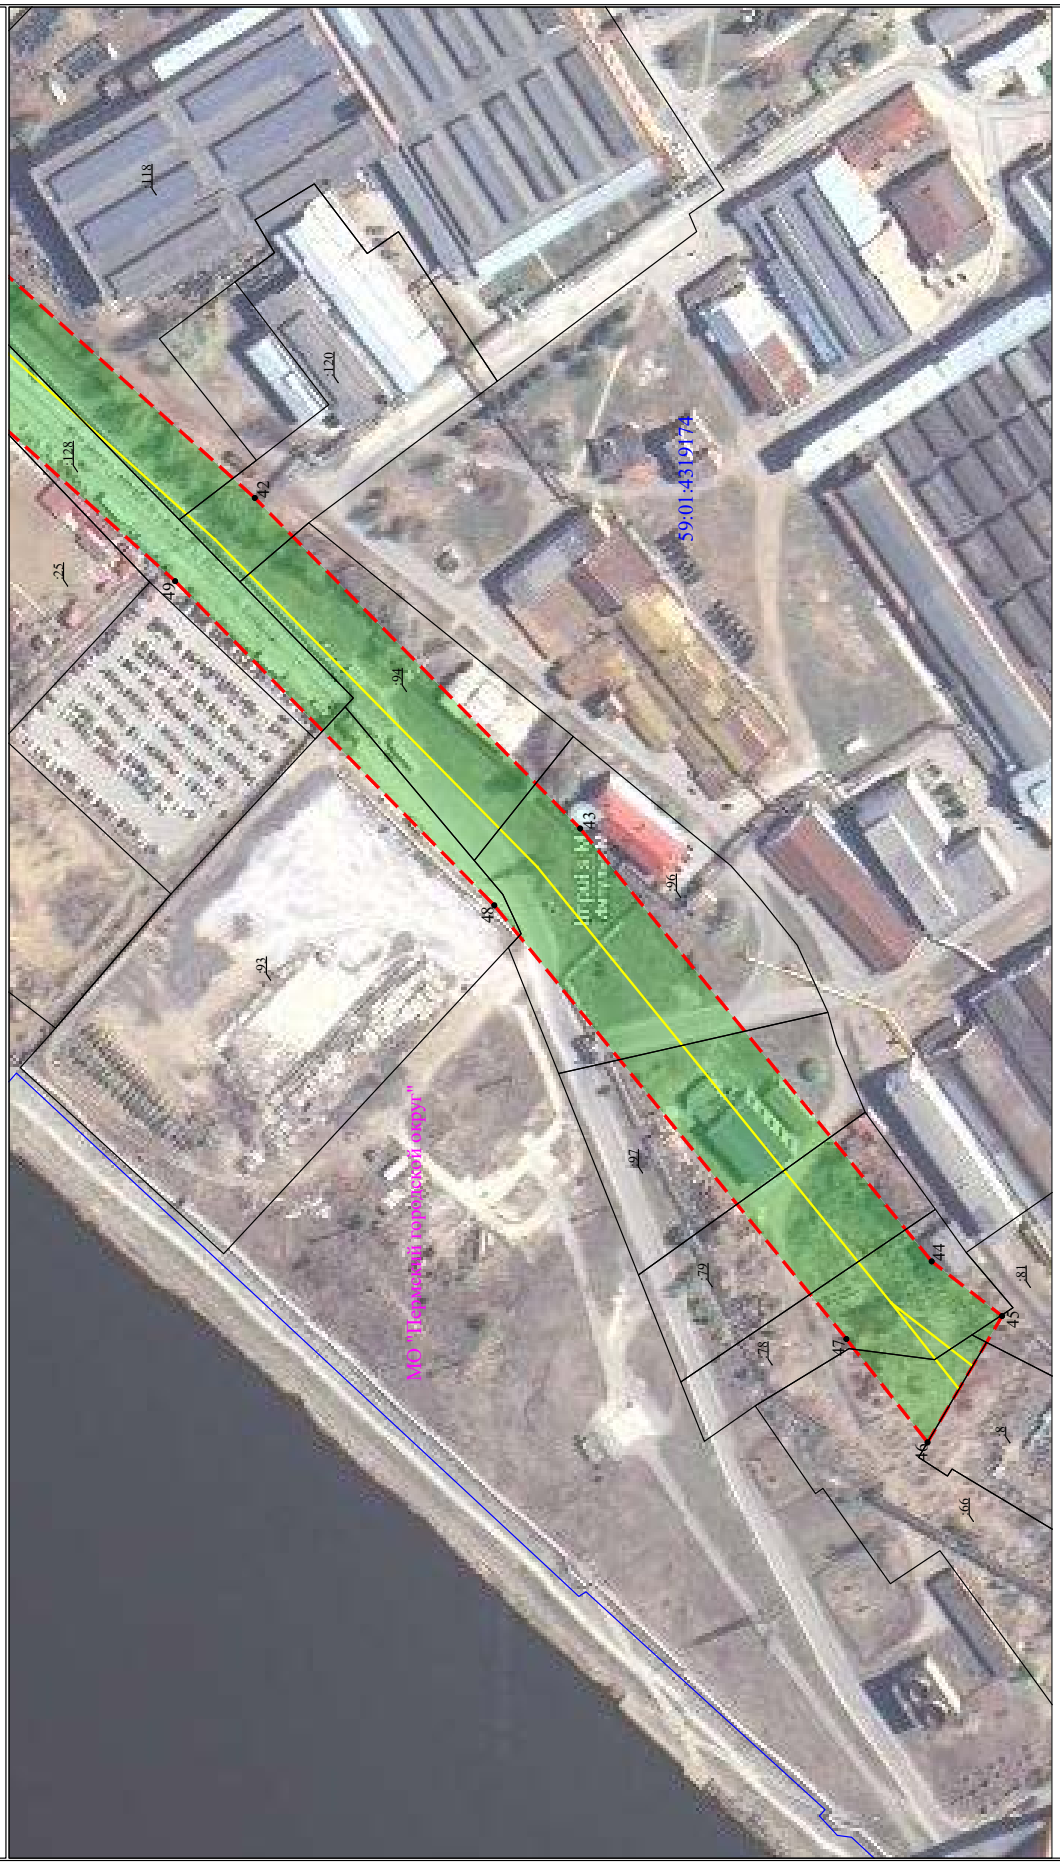

Масштаб 1:2000

Лист 2 из 16

Схема расположения границ публичного сервитута

для эксплуатации объекта

ВЛ 110 кВ КамГЭС - ЗИЛ №1, 2 с отпайками на ПС ГПП-6 И ПЗХО


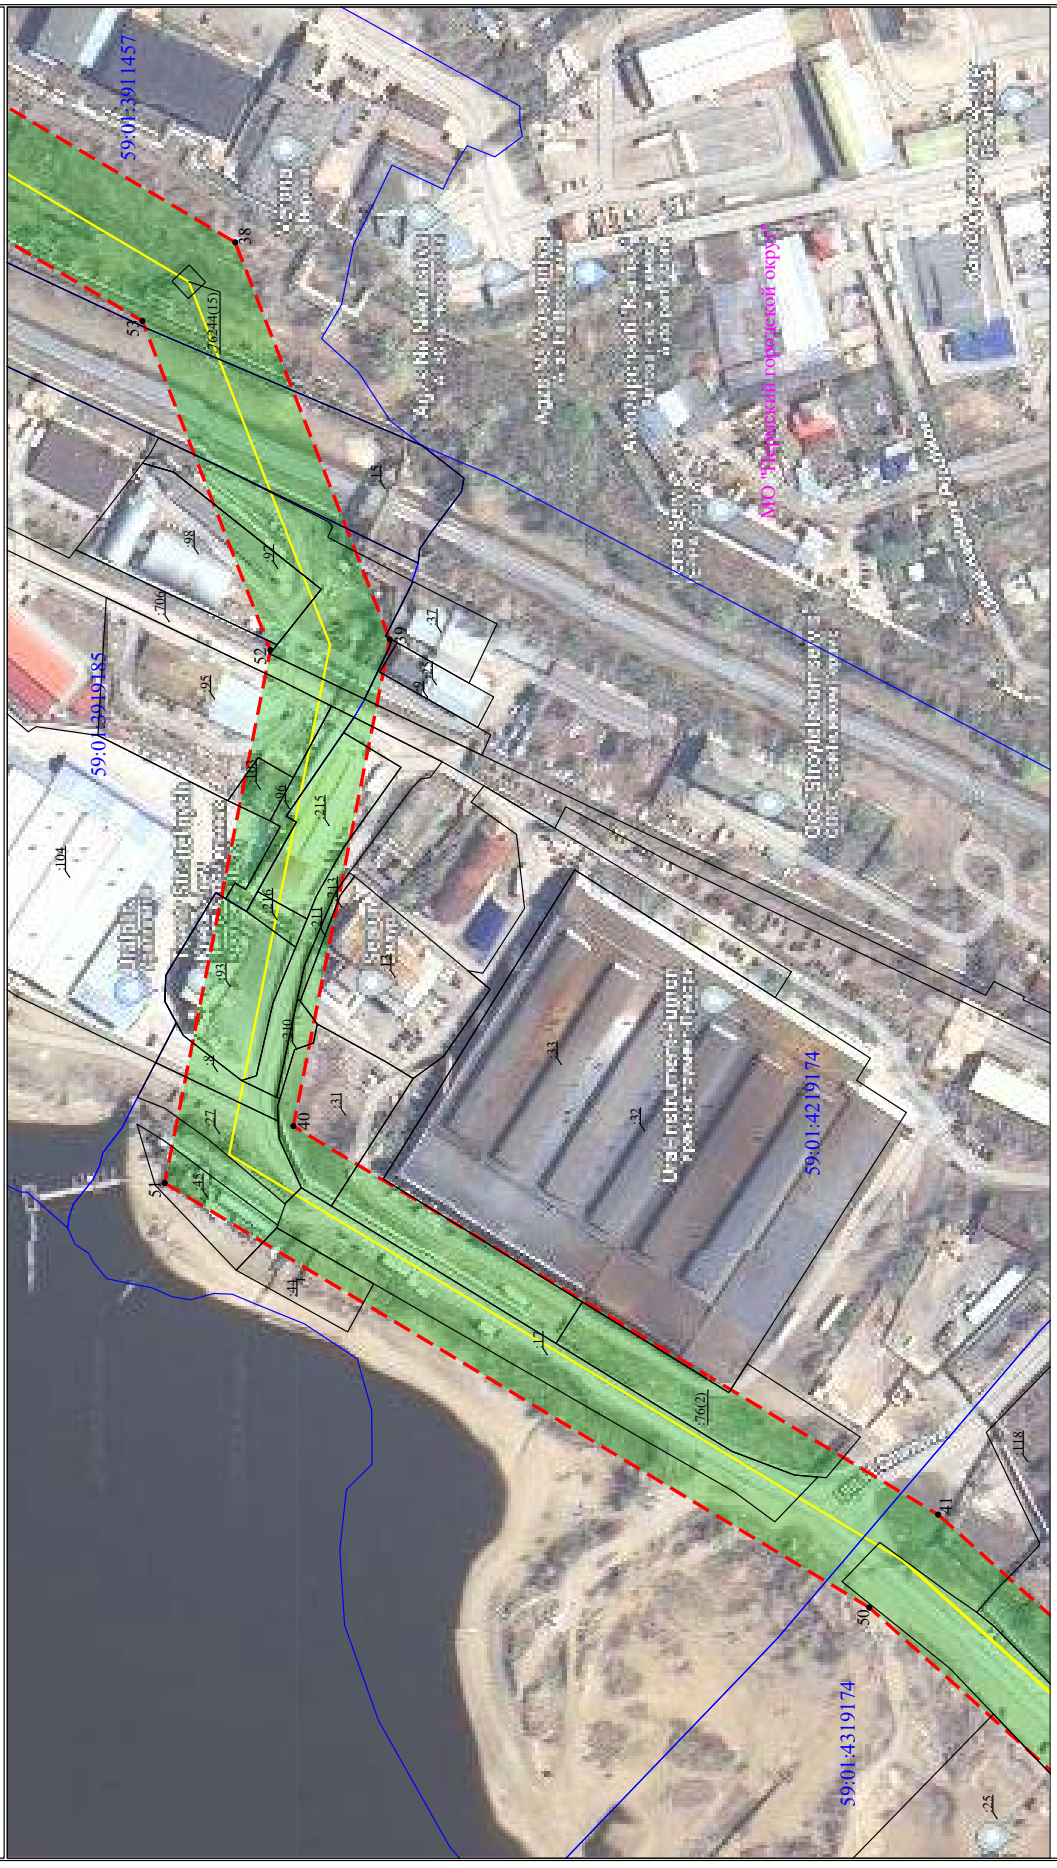


Схема расположения границ публичного сервитута
для эксплуатации объекта
ВЛ 110 кВ КамГЭС - ЗИЛ №1, 2 с отпайками на ПС ГПП-6 И ПЗХО

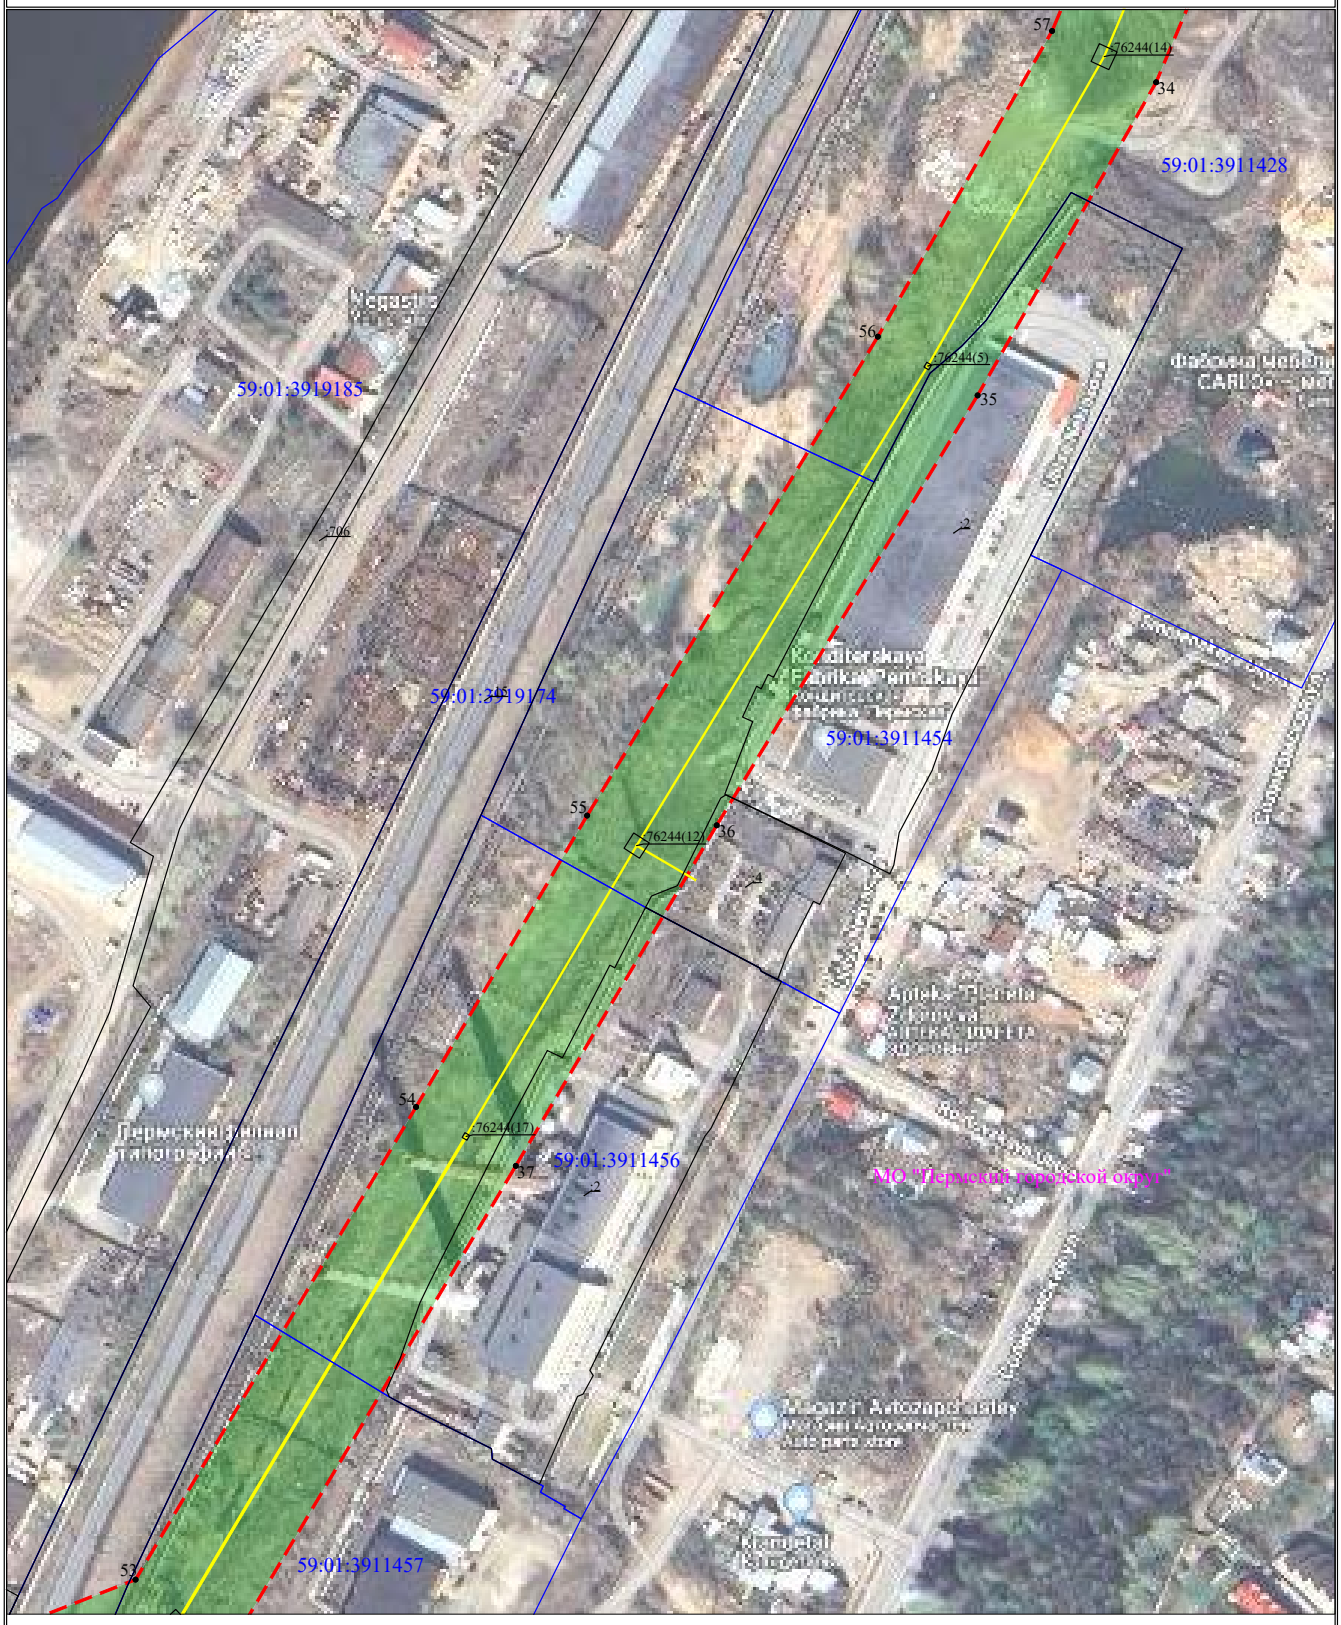

Масштаб 1:2000

Лист 4 из 16

Схема расположения границ публичного сервитута
для эксплуатации объекта
ВЛ 110 кВ КамГЭС - ЗИЛ №1, 2 с отпайками на ПС ГПП-6 И ПЗХО



Масштаб 1:2000

Лист 5 из 16

Схема расположения границ публичного сервитута
для эксплуатации объекта
ВЛ 110 кВ КамГЭС - ЗИЛ №1, 2 с отпайками на ПС ГПП-6 И ПЗХО



Масштаб 1:2000

Лист 6 из 16

Схема расположения границ публичного сервитута
для эксплуатации объекта
ВЛ 110 кВ КамГЭС - ЗИЛ №1, 2 с отпайками на ПС ГПП-6 И ПЗХО



Масштаб 1:2000

Лист 7 из 16

Схема расположения границ публичного сервитута
для эксплуатации объекта
ВЛ 110 кВ КамГЭС - ЗИЛ №1, 2 с отпайками на ПС ГПП-6 И ПЗХО



Масштаб 1:2000

Лист 8 из 16

Схема расположения границ публичного сервитута
для эксплуатации объекта
ВЛ 110 кВ КамГЭС - ЗИЛ №1, 2 с отпайками на ПС ГПП-6 И ПЗХО



Масштаб 1:2000

Лист 9 из 16



Схема расположения границ публичного сервитута
для эксплуатации объекта
ВЛ 110 кВ КамГЭС - ЗИЛ №1, 2 с отпайками на ПС ГПП-6 И ПЗХО
Масштаб 1:2000
Лист 10 из 16
59:01:3910002
59:01:3910003
59:01:3919166
59:01:3919185
59:01:3810334
59:01:3919183
МО "Пермский городской округ"

Схема расположения границ публичного сервитута
для эксплуатации объекта
ВЛ 110 кВ КамГЭС - ЗИЛ №1, 2 с отпайками на ПС ГПП-6 И ПЗХО



Масштаб 1:2000 **Лист 11 из 16**

Схема расположения границ публичного сервитута
для эксплуатации объекта
ВЛ 110 кВ КамГЭС - ЗИЛ №1, 2 с отпайками на ПС ГПП-6 И ПЗХО

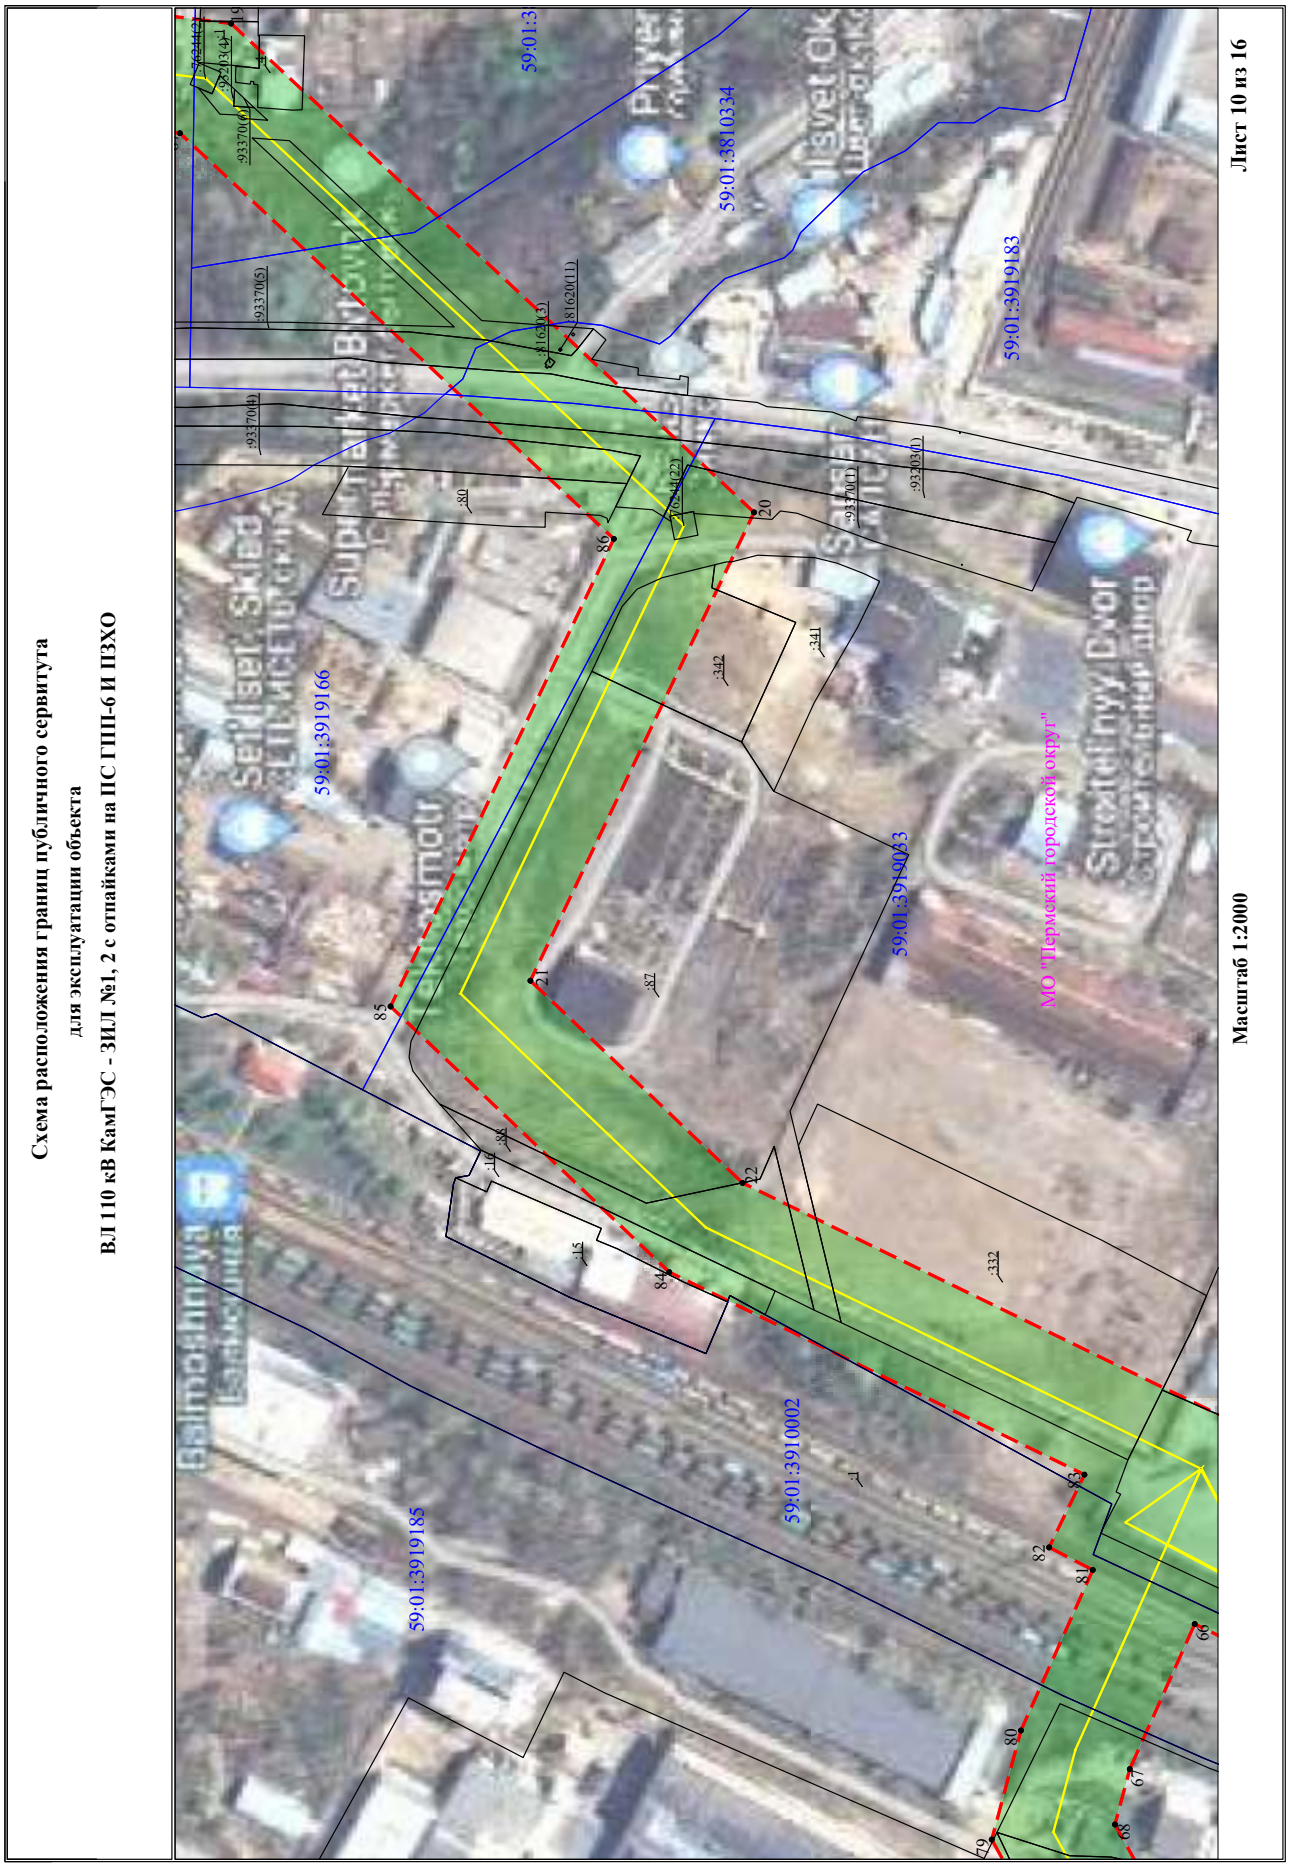

Масштаб 1:2000

Лист 12 из 16

Схема расположения границ публичного сервитута
для эксплуатации объекта
ВЛ 110 кВ КамГЭС - ЗИЛ №1, 2 с отпайками на ПС ГПП-6 И ПЗХО



Масштаб 1:2000

Лист 13 из 16

Схема расположения границ публичного сервитута
для эксплуатации объекта
ВЛ 110 кВ КамГЭС - ЗИЛ №1, 2 с отпайками на ПС ГПП-6 И ПЗХО



Масштаб 1:2000

Лист 14 из 16

Схема расположения границ публичного сервитута
для эксплуатации объекта
ВЛ 110 кВ КамГЭС - ЗИЛ №1, 2 с отпайками на ПС ГПП-6 И ПЗХО



Масштаб 1:2000

Лист 15 из 16

Схема расположения границ публичного сервитута
для эксплуатации объекта
ВЛ 110 кВ КамГЭС - ЗИЛ №1, 2 с отпайками на ПС ГПП-6 И ПЗХО



Масштаб 1:2000

Лист 16 из 16

ОПИСАНИЕ МЕСТОПОЛОЖЕНИЯ ГРАНИЦ

Зона публичного сервитута для эксплуатации объекта электросетевого хозяйства ВЛ 110 кВ КамГЭС-Бобки (диспетчерское ВЛ 110 кВ КамГЭС-Бобки до опоры №67 совместным подвесом ВЛ 110 кВ КамГЭС-Пальники до опоры №67)

(наименование объекта, местоположение границ которого описано (далее - объект))

Раздел 1

Сведения об объекте		
№ п/п	Характеристики объекта	Описание характеристик
1	2	3
1	Местоположение объекта	Российская Федерация, Пермский край, г. Добрянка, г. Пермь
2	Площадь объекта +/- величина погрешности определения площади (Р+/- Дельта Р)	778499 кв.м ± 196 кв.м
3	Иные характеристики объекта	Публичный сервитут устанавливается в целях эксплуатации объекта электросетевого хозяйства ВЛ 110 кВ КамГЭС-Бобки (диспетчерское ВЛ 110 кВ КамГЭС-Бобки до опоры №67 совместным подвесом ВЛ 110 кВ КамГЭС-Пальники до опоры №67) (согласно п.1 ст. 39.37 «Земельного кодекса Российской Федерации» от 25.10.2001 г. №136-ФЗ (далее – ЗК РФ); согласно ч. 4 ст. 3.6 Федерального закона от 25.10.2001 года № 137-ФЗ «О введение в действие Земельного кодекса Российской Федерации» плата за публичный сервитут не устанавливается. Срок установления публичного сервитута - сорок девять лет (согласно п.1 ст. 39.45 ЗК РФ).

Раздел 2

Сведения о местоположении границ объекта					
1. Система координат МСК-59, зона 2					
2. Сведения о характерных точках границ объекта					
Обозначение характерных точек границ	Координаты, м		Метод определения координат характерной точки	Средняя квадратическая погрешность положения характерной точки (M_t), м	Описание обозначения точки на местности (при наличии)
	X	Y			
1	2	3	4	5	6
1	535690.03	2240313.80	Метод спутниковых геодезических измерений (определений)	0.10	–
2	535666.82	2240356.89	Метод спутниковых геодезических измерений (определений)	0.10	–
3	535456.30	2240243.54	Метод спутниковых геодезических измерений (определений)	0.10	–
4	535444.96	2240271.50	Метод спутниковых геодезических измерений (определений)	0.10	–
5	535324.39	2240237.26	Метод спутниковых геодезических измерений (определений)	0.10	–
6	535204.69	2240220.62	Метод спутниковых геодезических измерений (определений)	0.10	–
7	535082.27	2240219.11	Метод спутниковых геодезических измерений (определений)	0.10	–
8	534960.98	2240234.68	Метод спутниковых геодезических измерений (определений)	0.10	–
9	534842.39	2240265.56	Метод спутниковых геодезических измерений (определений)	0.10	–
10	534727.96	2240311.43	Метод спутниковых геодезических измерений (определений)	0.10	–
11	534615.78	2240371.64	Метод спутниковых геодезических измерений (определений)	0.10	–
12	534516.34	2240428.36	Метод спутниковых геодезических измерений (определений)	0.10	–
13	534432.52	2240530.92	Метод спутниковых геодезических измерений (определений)	0.10	–

14	533944.49	2240810.99	Метод спутниковых геодезических измерений (определений)	0.10	–
15	533833.63	2240813.53	Метод спутниковых геодезических измерений (определений)	0.10	–
16	533738.90	2240846.19	Метод спутниковых геодезических измерений (определений)	0.10	–
17	533631.48	2240864.73	Метод спутниковых геодезических измерений (определений)	0.10	–
18	533624.10	2240835.42	Метод спутниковых геодезических измерений (определений)	0.10	–
19	533493.80	2240845.51	Метод спутниковых геодезических измерений (определений)	0.10	–
20	533413.09	2240893.15	Метод спутниковых геодезических измерений (определений)	0.10	–
21	533345.35	2240933.43	Метод спутниковых геодезических измерений (определений)	0.10	–
22	533267.34	2240931.62	Метод спутниковых геодезических измерений (определений)	0.10	–
23	533150.40	2240929.07	Метод спутниковых геодезических измерений (определений)	0.10	–
24	533095.28	2241184.75	Метод спутниковых геодезических измерений (определений)	0.10	–
25	533036.54	2241454.62	Метод спутниковых геодезических измерений (определений)	0.10	–
26	532992.10	2241657.13	Метод спутниковых геодезических измерений (определений)	0.10	–
27	532743.93	2241627.22	Метод спутниковых геодезических измерений (определений)	0.10	–
28	532515.95	2241600.86	Метод спутниковых геодезических измерений (определений)	0.10	–
29	532305.33	2241576.41	Метод спутниковых геодезических измерений (определений)	0.10	–
30	532114.10	2241554.66	Метод спутниковых геодезических измерений (определений)	0.10	–
31	531967.98	2241640.15	Метод спутниковых	0.10	–

			геодезических измерений (определений)		
32	531796.24	2241741.04	Метод спутниковых геодезических измерений (определений)	0.10	–
33	531614.94	2241847.38	Метод спутниковых геодезических измерений (определений)	0.10	–
34	531463.59	2241936.00	Метод спутниковых геодезических измерений (определений)	0.10	–
35	531255.41	2242058.77	Метод спутниковых геодезических измерений (определений)	0.10	–
36	531022.31	2242195.68	Метод спутниковых геодезических измерений (определений)	0.10	–
37	530789.64	2242332.18	Метод спутниковых геодезических измерений (определений)	0.10	–
38	530611.24	2242437.29	Метод спутниковых геодезических измерений (определений)	0.10	–
39	530545.65	2242476.48	Метод спутниковых геодезических измерений (определений)	0.10	–
40	530337.55	2242598.10	Метод спутниковых геодезических измерений (определений)	0.10	–
41	530095.90	2242545.36	Метод спутниковых геодезических измерений (определений)	0.10	–
42	529830.96	2242486.75	Метод спутниковых геодезических измерений (определений)	0.10	–
43	529586.08	2242433.08	Метод спутниковых геодезических измерений (определений)	0.10	–
44	529340.71	2242378.50	Метод спутниковых геодезических измерений (определений)	0.10	–
45	529109.56	2242327.62	Метод спутниковых геодезических измерений (определений)	0.10	–
46	528859.11	2242272.33	Метод спутниковых геодезических измерений (определений)	0.10	–
47	528683.07	2242235.11	Метод спутниковых геодезических измерений (определений)	0.10	–
48	528433.52	2242180.78	Метод спутниковых геодезических	0.10	–

			измерений (определений)		
49	528177.19	2242124.31	Метод спутниковых геодезических измерений (определений)	0.10	–
50	527994.78	2241974.51	Метод спутниковых геодезических измерений (определений)	0.10	–
51	527792.93	2241808.10	Метод спутниковых геодезических измерений (определений)	0.10	–
52	527600.04	2241649.17	Метод спутниковых геодезических измерений (определений)	0.10	–
53	527438.19	2241516.02	Метод спутниковых геодезических измерений (определений)	0.10	–
54	527249.91	2241360.72	Метод спутниковых геодезических измерений (определений)	0.10	–
55	527320.24	2241267.19	Метод спутниковых геодезических измерений (определений)	0.10	–
56	527433.66	2241115.19	Метод спутниковых геодезических измерений (определений)	0.10	–
57	527550.41	2240914.05	Метод спутниковых геодезических измерений (определений)	0.10	–
58	527670.48	2240711.86	Метод спутниковых геодезических измерений (определений)	0.10	–
59	527790.03	2240503.98	Метод спутниковых геодезических измерений (определений)	0.10	–
60	527906.87	2240300.47	Метод спутниковых геодезических измерений (определений)	0.10	–
61	528013.00	2240118.15	Метод спутниковых геодезических измерений (определений)	0.10	–
62	528136.65	2239906.87	Метод спутниковых геодезических измерений (определений)	0.10	–
63	528254.73	2239703.17	Метод спутниковых геодезических измерений (определений)	0.10	–
64	528355.55	2239528.90	Метод спутниковых геодезических измерений (определений)	0.10	–
65	528480.05	2239315.15	Метод спутниковых геодезических измерений	0.10	–

			(определений)		
66	528592.62	2239121.92	Метод спутниковых геодезических измерений (определений)	0.10	–
67	528671.15	2238988.68	Метод спутниковых геодезических измерений (определений)	0.10	–
68	528801.94	2238811.37	Метод спутниковых геодезических измерений (определений)	0.10	–
69	528932.10	2238635.47	Метод спутниковых геодезических измерений (определений)	0.10	–
70	529065.93	2238455.56	Метод спутниковых геодезических измерений (определений)	0.10	–
71	529079.43	2238288.02	Метод спутниковых геодезических измерений (определений)	0.10	–
72	529118.51	2238291.42	Метод спутниковых геодезических измерений (определений)	0.10	–
73	529118.13	2238296.49	Метод спутниковых геодезических измерений (определений)	0.10	–
74	529128.03	2238297.24	Метод спутниковых геодезических измерений (определений)	0.10	–
75	529113.62	2238473.54	Метод спутниковых геодезических измерений (определений)	0.10	–
76	528971.45	2238664.67	Метод спутниковых геодезических измерений (определений)	0.10	–
77	528841.35	2238840.48	Метод спутниковых геодезических измерений (определений)	0.10	–
78	528712.08	2239015.73	Метод спутниковых геодезических измерений (определений)	0.10	–
79	528634.90	2239146.69	Метод спутниковых геодезических измерений (определений)	0.10	–
80	528522.39	2239339.82	Метод спутниковых геодезических измерений (определений)	0.10	–
81	528397.93	2239553.50	Метод спутниковых геодезических измерений (определений)	0.10	–
82	528297.13	2239727.73	Метод спутниковых геодезических измерений (определений)	0.10	–

83	528178.99	2239931.53	Метод спутниковых геодезических измерений (определений)	0.10	–
84	528055.31	2240142.86	Метод спутниковых геодезических измерений (определений)	0.10	–
85	527949.29	2240324.99	Метод спутниковых геодезических измерений (определений)	0.10	–
86	527832.52	2240528.39	Метод спутниковых геодезических измерений (определений)	0.10	–
87	527712.79	2240736.58	Метод спутниковых геодезических измерений (определений)	0.10	–
88	527592.67	2240938.86	Метод спутниковых геодезических измерений (определений)	0.10	–
89	527474.62	2241142.23	Метод спутниковых геодезических измерений (определений)	0.10	–
90	527359.46	2241296.57	Метод спутниковых геодезических измерений (определений)	0.10	–
91	527317.23	2241352.73	Метод спутниковых геодезических измерений (определений)	0.10	–
92	527469.34	2241478.20	Метод спутниковых геодезических измерений (определений)	0.10	–
93	527631.19	2241611.34	Метод спутниковых геодезических измерений (определений)	0.10	–
94	527824.09	2241770.29	Метод спутниковых геодезических измерений (определений)	0.10	–
95	528025.91	2241936.67	Метод спутниковых геодезических измерений (определений)	0.10	–
96	528199.21	2242078.98	Метод спутниковых геодезических измерений (определений)	0.10	–
97	528444.00	2242132.91	Метод спутниковых геодезических измерений (определений)	0.10	–
98	528693.35	2242187.20	Метод спутниковых геодезических измерений (определений)	0.10	–
99	528869.46	2242224.44	Метод спутниковых геодезических измерений (определений)	0.10	–
100	529120.11	2242279.77	Метод спутниковых	0.10	–

			геодезических измерений (определений)		
101	529351.31	2242330.65	Метод спутниковых геодезических измерений (определений)	0.10	–
102	529596.65	2242385.23	Метод спутниковых геодезических измерений (определений)	0.10	–
103	529841.50	2242438.90	Метод спутниковых геодезических измерений (определений)	0.10	–
104	530106.42	2242497.50	Метод спутниковых геодезических измерений (определений)	0.10	–
105	530329.33	2242546.15	Метод спутниковых геодезических измерений (определений)	0.10	–
106	530520.72	2242434.29	Метод спутниковых геодезических измерений (определений)	0.10	–
107	530586.24	2242395.15	Метод спутниковых геодезических измерений (определений)	0.10	–
108	530764.81	2242289.94	Метод спутниковых геодезических измерений (определений)	0.10	–
109	530997.50	2242153.42	Метод спутниковых геодезических измерений (определений)	0.10	–
110	531230.56	2242016.54	Метод спутниковых геодезических измерений (определений)	0.10	–
111	531438.77	2241893.75	Метод спутниковых геодезических измерений (определений)	0.10	–
112	531590.16	2241805.11	Метод спутниковых геодезических измерений (определений)	0.10	–
113	531771.43	2241698.78	Метод спутниковых геодезических измерений (определений)	0.10	–
114	531943.19	2241597.88	Метод спутниковых геодезических измерений (определений)	0.10	–
115	532103.43	2241504.13	Метод спутниковых геодезических измерений (определений)	0.10	–
116	532310.92	2241527.73	Метод спутниковых геодезических измерений (определений)	0.10	–
117	532521.59	2241552.19	Метод спутниковых геодезических	0.10	–

			измерений (определений)		
118	532749.68	2241578.56	Метод спутниковых геодезических измерений (определений)	0.10	–
119	532953.78	2241603.16	Метод спутниковых геодезических измерений (определений)	0.10	–
120	532988.67	2241444.15	Метод спутниковых геодезических измерений (определений)	0.10	–
121	533047.39	2241174.38	Метод спутниковых геодезических измерений (определений)	0.10	–
122	533111.02	2240879.20	Метод спутниковых геодезических измерений (определений)	0.10	–
123	533268.44	2240882.63	Метод спутниковых геодезических измерений (определений)	0.10	–
124	533332.41	2240884.12	Метод спутниковых геодезических измерений (определений)	0.10	–
125	533388.13	2240851.00	Метод спутниковых геодезических измерений (определений)	0.10	–
126	533478.68	2240797.53	Метод спутниковых геодезических измерений (определений)	0.10	–
127	533620.32	2240786.57	Метод спутниковых геодезических измерений (определений)	0.10	–
128	533612.94	2240757.32	Метод спутниковых геодезических измерений (определений)	0.10	–
129	533711.69	2240740.27	Метод спутниковых геодезических измерений (определений)	0.10	–
130	533814.16	2240704.95	Метод спутниковых геодезических измерений (определений)	0.10	–
131	533914.28	2240702.65	Метод спутниковых геодезических измерений (определений)	0.10	–
132	534360.84	2240446.38	Метод спутниковых геодезических измерений (определений)	0.10	–
133	534444.75	2240343.71	Метод спутниковых геодезических измерений (определений)	0.10	–
134	534563.00	2240276.26	Метод спутниковых геодезических измерений	0.10	–

			(определений)		
135	534681.77	2240212.52	Метод спутниковых геодезических измерений (определений)	0.10	–
136	534808.24	2240161.82	Метод спутниковых геодезических измерений (определений)	0.10	–
137	534940.23	2240127.45	Метод спутниковых геодезических измерений (определений)	0.10	–
138	535075.97	2240110.02	Метод спутниковых геодезических измерений (определений)	0.10	–
139	535212.90	2240111.71	Метод спутниковых геодезических измерений (определений)	0.10	–
140	535346.89	2240130.34	Метод спутниковых геодезических измерений (определений)	0.10	–
141	535486.18	2240169.90	Метод спутниковых геодезических измерений (определений)	0.10	–
142	535474.84	2240197.86	Метод спутниковых геодезических измерений (определений)	0.10	–
1	535690.03	2240313.80	Метод спутниковых геодезических измерений (определений)	0.10	–

3. Сведения о характерных точках части (частей) границы объекта


Обозначение характерных точек части границы	Координаты, м		Метод определения координат характерной точки	Средняя квадратическая погрешность положения характерной точки (M_t), м	Описание обозначения точки на местности (при наличии)
	X	Y			
1	2	3	4	5	6
–	–	–	–	–	–

Схема расположения границ публичного сервитута

для эксплуатации объекта

ВЛ 110 кВ КамГЭС-Бобки (диспетчерское ВЛ 110 кВ КамГЭС-Бобки до опоры №67 совместным подвесом ВЛ 110 кВ КамГЭС-Пальники до опоры №67)

Обзорная схема границ объекта землеустройства

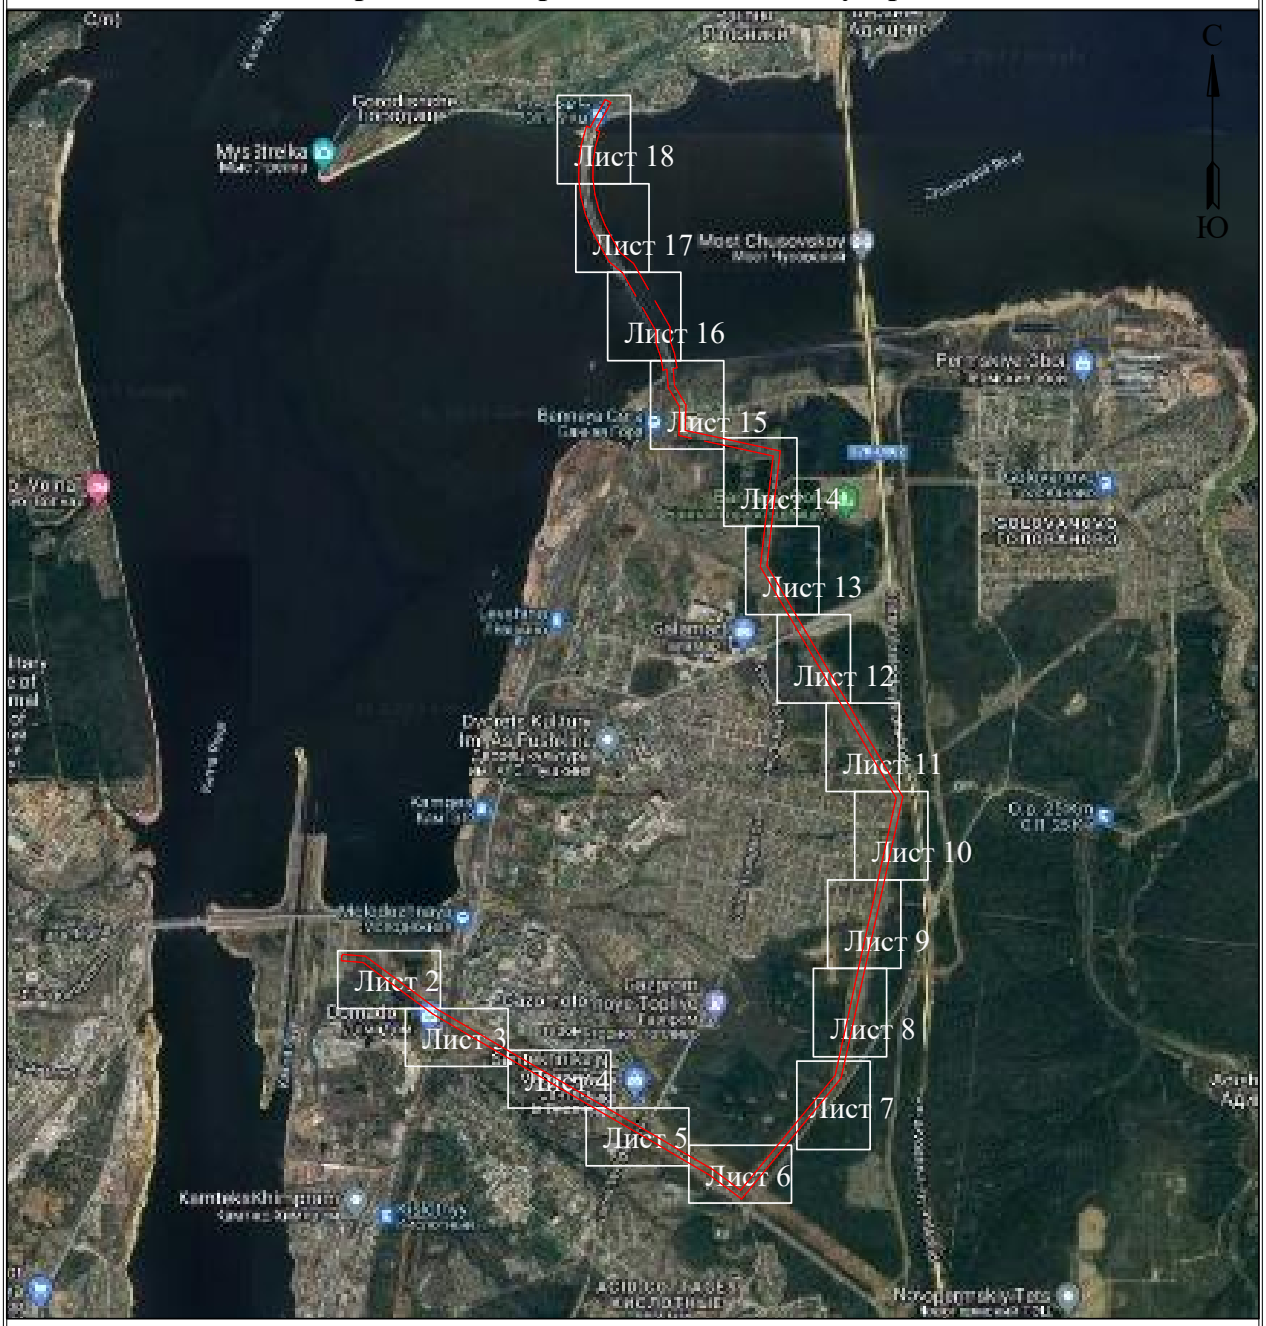

УСЛОВНЫЕ ОБОЗНАЧЕНИЯ

- границы устанавливаемого публичного сервитута
- охранная зона объекта электросетевого хозяйства
- ось линии, контур объекта
- границы муниципального образования, населенных пунктов
- границы кадастрового квартала
- границы земельных участков, попадающих в зону публичного сервитута

● 1 - обозначение характерной точки границы устанавливаемого публичного сервитута

:123 - кадастровый номер земельного участка

59:32:0000000 - кадастровый номер квартала

г. Пермь - наименование муниципального образования, населенного пункта

Лист 1 из 18

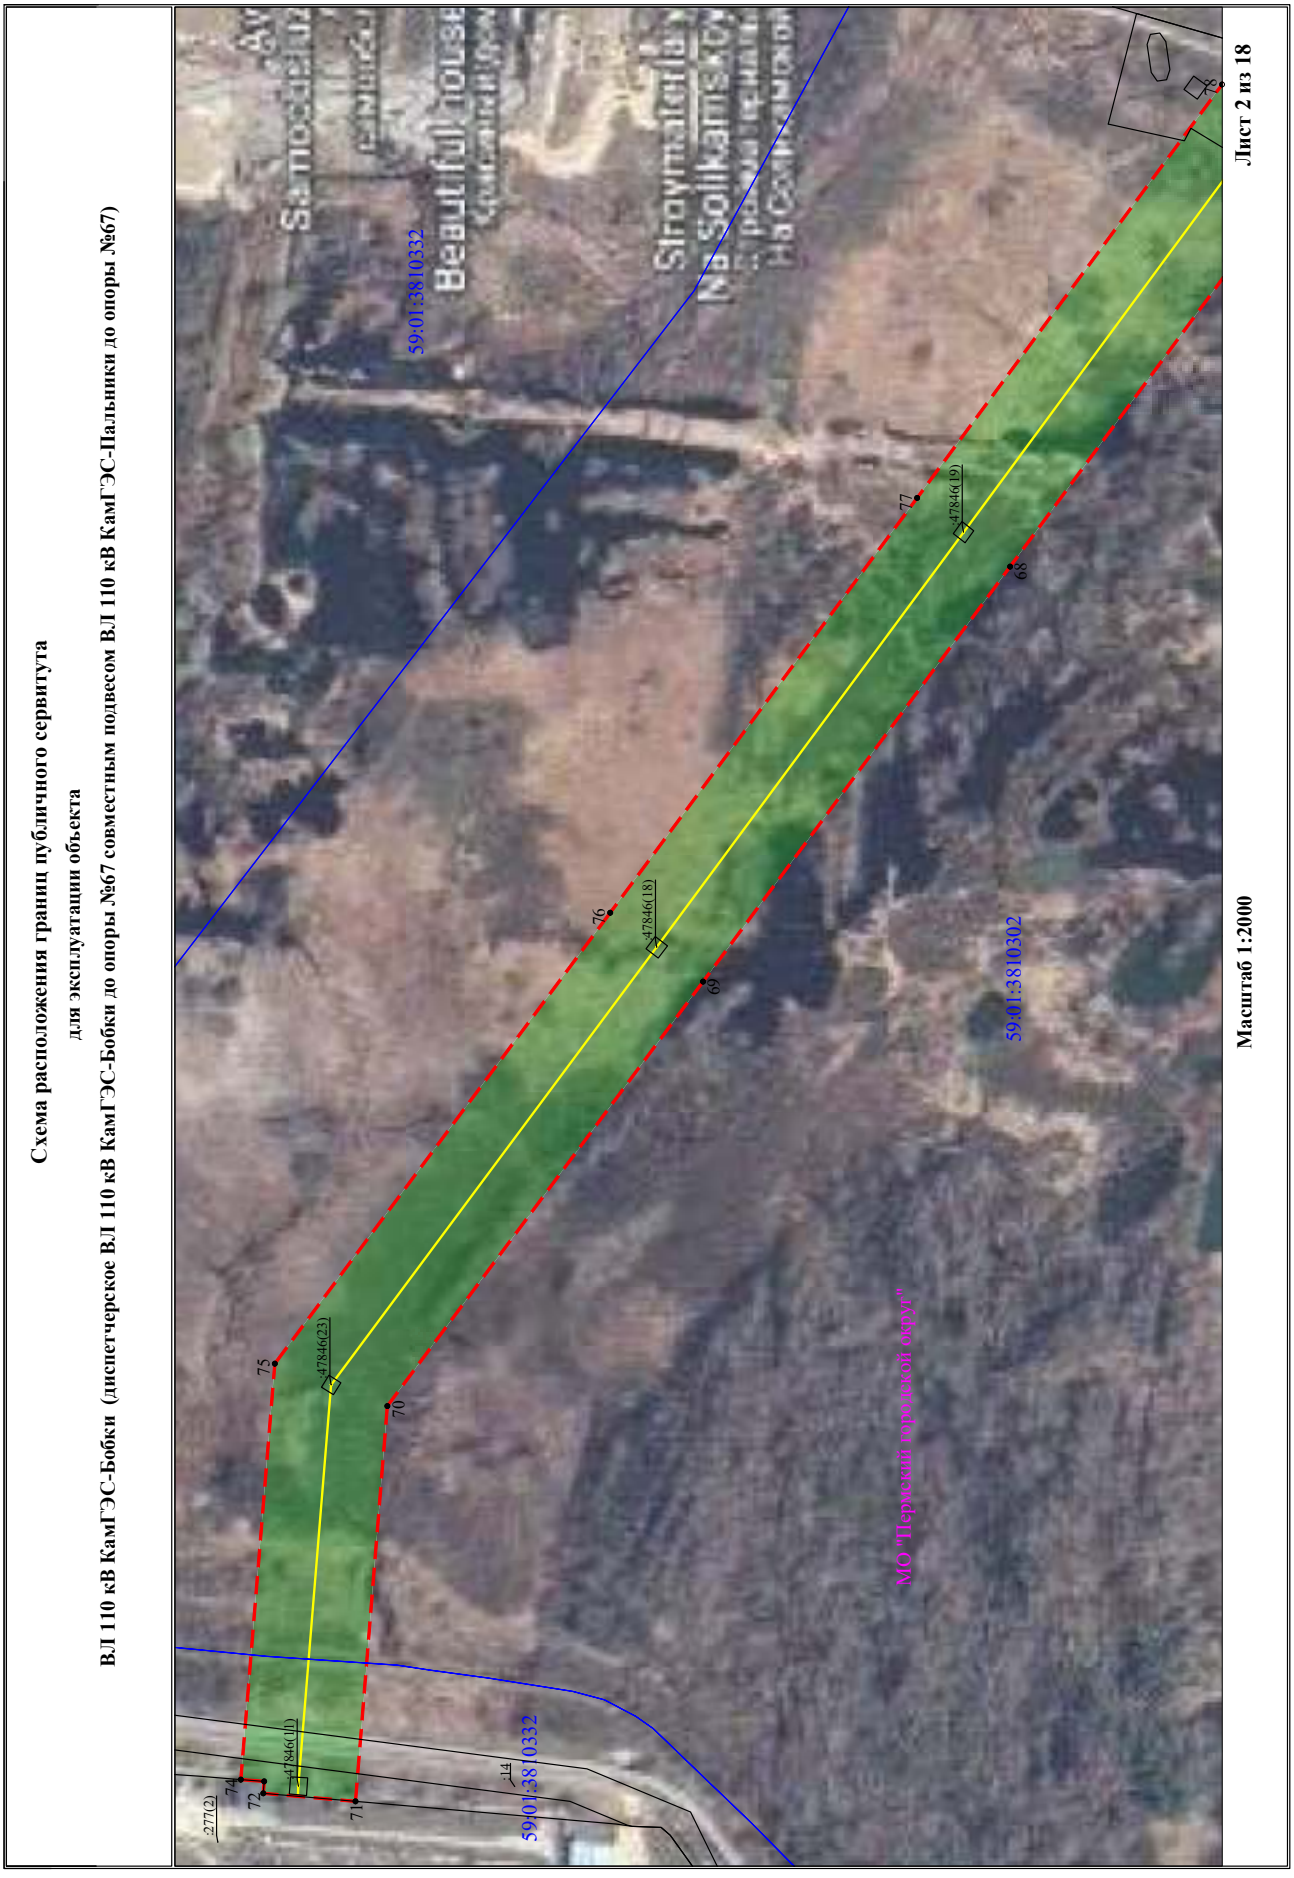

Схема расположения границ публичного сервитута
для эксплуатации объекта
ВЛ 110 кВ КамГЭС-Бобки (диспетчерское ВЛ 110 кВ КамГЭС-Бобки до опоры №67 совместным подвесом ВЛ 110 кВ КамГЭС-Пальники до опоры №67)
59:01:3810332
59:01:3810302
МО "Пермский городской округ"
47846(11)
47846(23)
47846(18)
47846(19)
277(2)
74
72
71
14
75
70
76
69
77
68
78
Масштаб 1:2000
Лист 2 из 18

Схема расположения границ публичного сервитута

для эксплуатации объекта

ВЛ 110 кВ КамГЭС-Бобки (диспетчерское ВЛ 110 кВ КамГЭС-Бобки до опоры №67 совместным подвесом ВЛ 110 кВ КамГЭС-Пальники до опоры №67)



Масштаб 1:2000

Лист 3 из 18


Схема расположения границ публичного сервитута
для эксплуатации объекта
ВЛ 110 кВ КамГЭС-Бобки (диспетчерское ВЛ 110 кВ КамГЭС-Бобки до опоры №67 совместным подвесом ВЛ 110 кВ КамГЭС-Пальники до опоры №67)
59:01:3810300
МО "Пермский муниципальный округ"
Масштаб 1:2000
Лист 4 из 18

Схема расположения границ публичного сервитута

для эксплуатации объекта

ВЛ 110 кВ КамГЭС-Бобки (диспетчерское ВЛ 110 кВ КамГЭС-Бобки до опоры №67 совместным подвесом ВЛ 110 кВ КамГЭС-Пальники до опоры №67)



Масштаб 1:2000

Лист 5 из 18


Схема расположения границ публичного сервитута
для эксплуатации объекта
ВЛ 110 кВ КамГЭС-Бобки (диспетчерское ВЛ 110 кВ КамГЭС-Бобки до опоры №67 совместным подвесом ВЛ 110 кВ КамГЭС-Пальники до опоры №67)
Лист 6 из 18
Масштаб 1:2000
59:01:3810391
59:01:0912003
:88980(1)
МО "Пермский городской округ"
59:01:3817846(22)
59:01:3799969(2)
59:01:3817847(8)
59:01:3817503(43)
59:01:3817505(23)
52
93
53
92
91
90
89
56
55
54
1

Схема расположения границ публичного сервитута

для эксплуатации объекта

ВЛ 110 кВ КамГЭС-Бобки (диспетчерское ВЛ 110 кВ КамГЭС-Бобки до опоры №67 совместным подвесом ВЛ 110 кВ КамГЭС-Пальники до опоры №67)



Масштаб 1:2000 **Лист 7 из 18**

Схема расположения границ публичного сервитута

для эксплуатации объекта

ВЛ 110 кВ КамГЭС-Бобки (диспетчерское ВЛ 110 кВ КамГЭС-Бобки до опоры №67 совместным подвесом ВЛ 110 кВ КамГЭС-Пальники до опоры №67)




Масштаб 1:2000

Лист 8 из 18

Схема расположения границ публичного сервитута

для эксплуатации объекта

ВЛ 110 кВ КамГЭС-Бобки (диспетчерское ВЛ 110 кВ КамГЭС-Бобки до опоры №67 совместным подвесом ВЛ 110 кВ КамГЭС-Пальники до опоры №67)

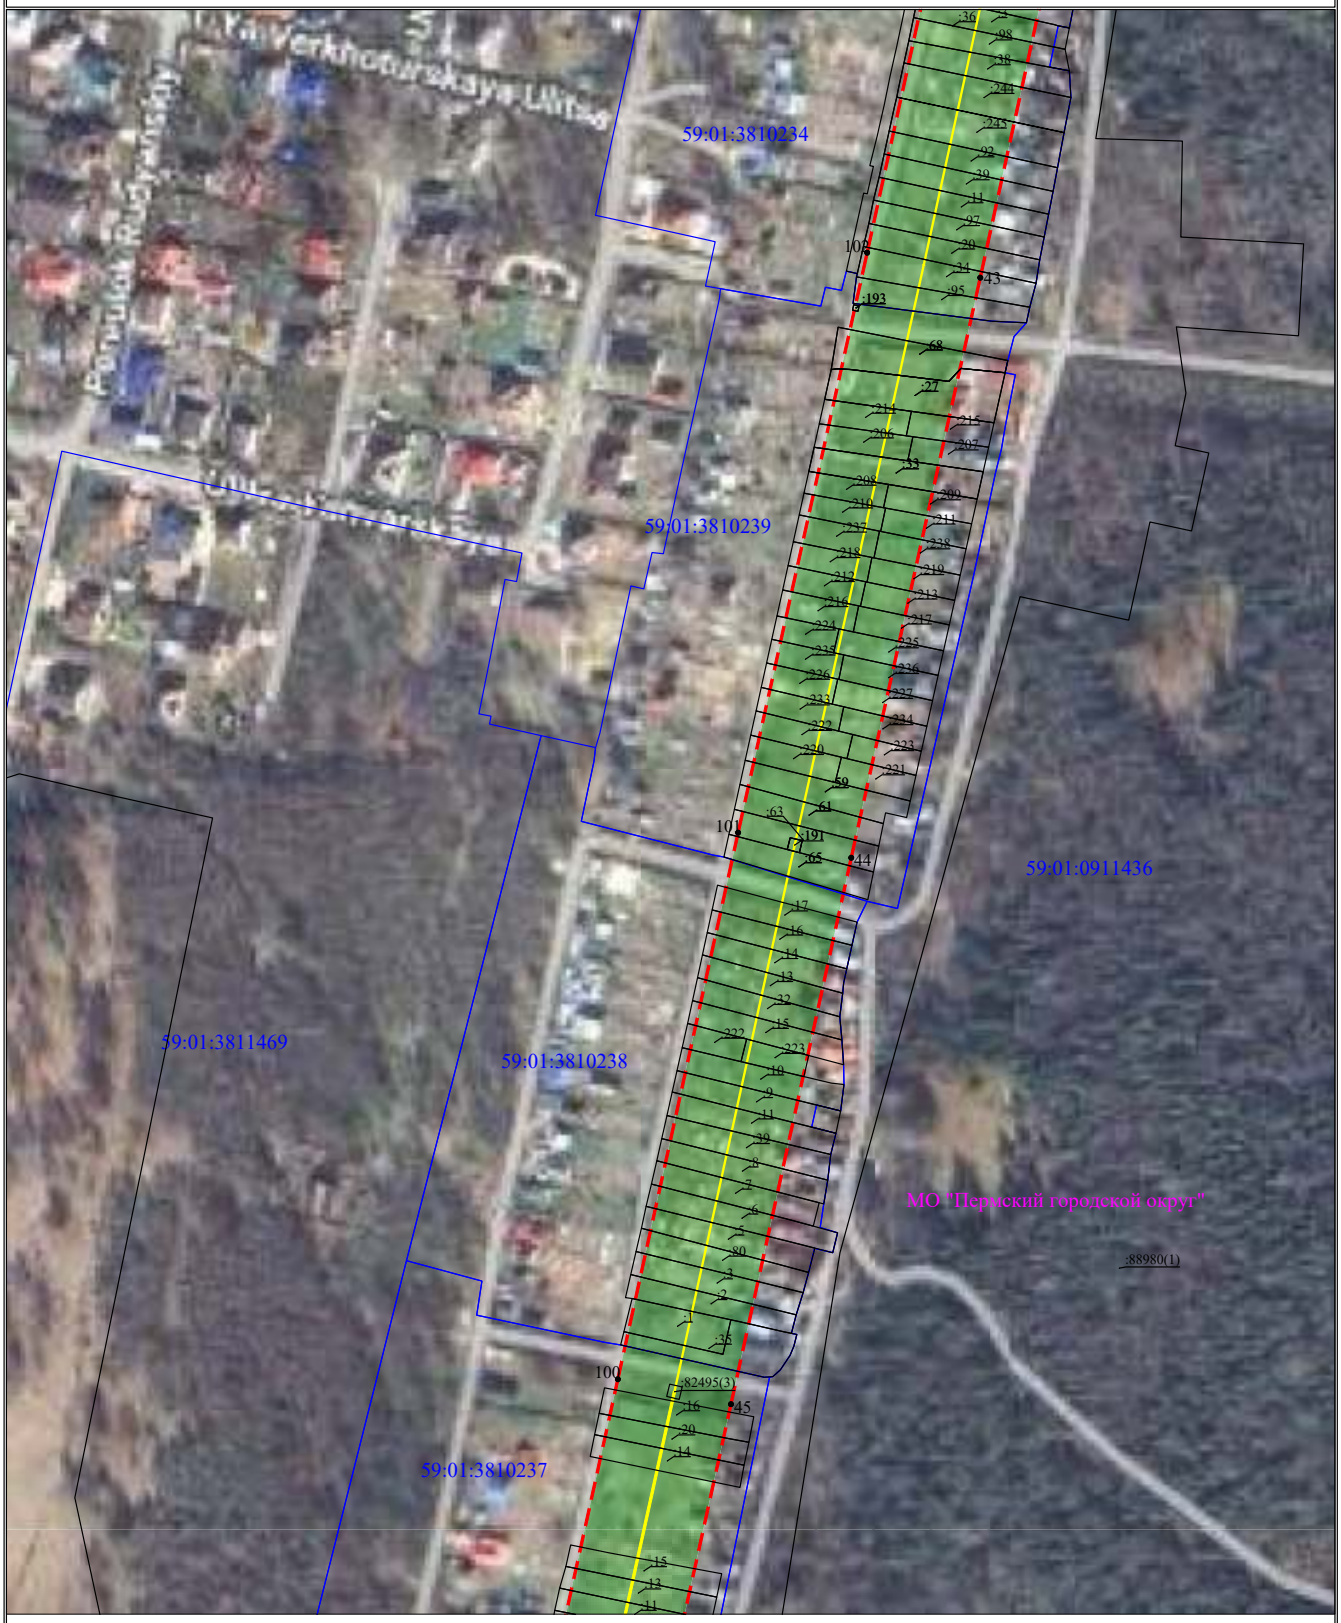

Масштаб 1:2000

Лист 9 из 18

Схема расположения границ публичного сервитута

для эксплуатации объекта

ВЛ 110 кВ КамГЭС-Бобки (диспетчерское ВЛ 110 кВ КамГЭС-Бобки до опоры №67 совместным подвесом ВЛ 110 кВ КамГЭС-Пальники до опоры №67)



Масштаб 1:2000

Лист 10 из 18

Схема расположения границ публичного сервитута

для эксплуатации объекта

ВЛ 110 кВ КамГЭС-Бобки (диспетчерское ВЛ 110 кВ КамГЭС-Бобки до опоры №67 совместным подвесом ВЛ 110 кВ КамГЭС-Пальники до опоры №67)



Масштаб 1:2000

Лист 11 из 18

Схема расположения границ публичного сервитута

для эксплуатации объекта

ВЛ 110 кВ КамГЭС-Бобки (диспетчерское ВЛ 110 кВ КамГЭС-Бобки до опоры №67 совместным подвесом ВЛ 110 кВ КамГЭС-Пальники до опоры №67)



Масштаб 1:2000

Лист 12 из 18

Схема расположения границ публичного сервитута

для эксплуатации объекта

ВЛ 110 кВ КамГЭС-Бобки (диспетчерское ВЛ 110 кВ КамГЭС-Бобки до опоры №67 совместным подвесом ВЛ 110 кВ КамГЭС-Пальники до опоры №67)



Масштаб 1:2000

Лист 13 из 18

Схема расположения границ публичного сервитута

для эксплуатации объекта

ВЛ 110 кВ КамГЭС-Бобки (диспетчерское ВЛ 110 кВ КамГЭС-Бобки до опоры №67 совместным подвесом ВЛ 110 кВ КамГЭС-Пальники до опоры №67)



Масштаб 1:2000

Лист 14 из 18

Схема расположения границ публичного сервитута

для эксплуатации объекта

ВЛ 110 кВ КамГЭС-Бобки (диспетчерское ВЛ 110 кВ КамГЭС-Бобки до опоры №67 совместным подвесом ВЛ 110 кВ КамГЭС-Пальники до опоры №67)




Масштаб 1:2000

Лист 15 из 18

Схема расположения границ публичного сервитута

для эксплуатации объекта

ВЛ 110 кВ КамГЭС-Бобки (диспетчерское ВЛ 110 кВ КамГЭС-Бобки до опоры №67 совместным подвесом ВЛ 110 кВ КамГЭС-Пальники до опоры №67)

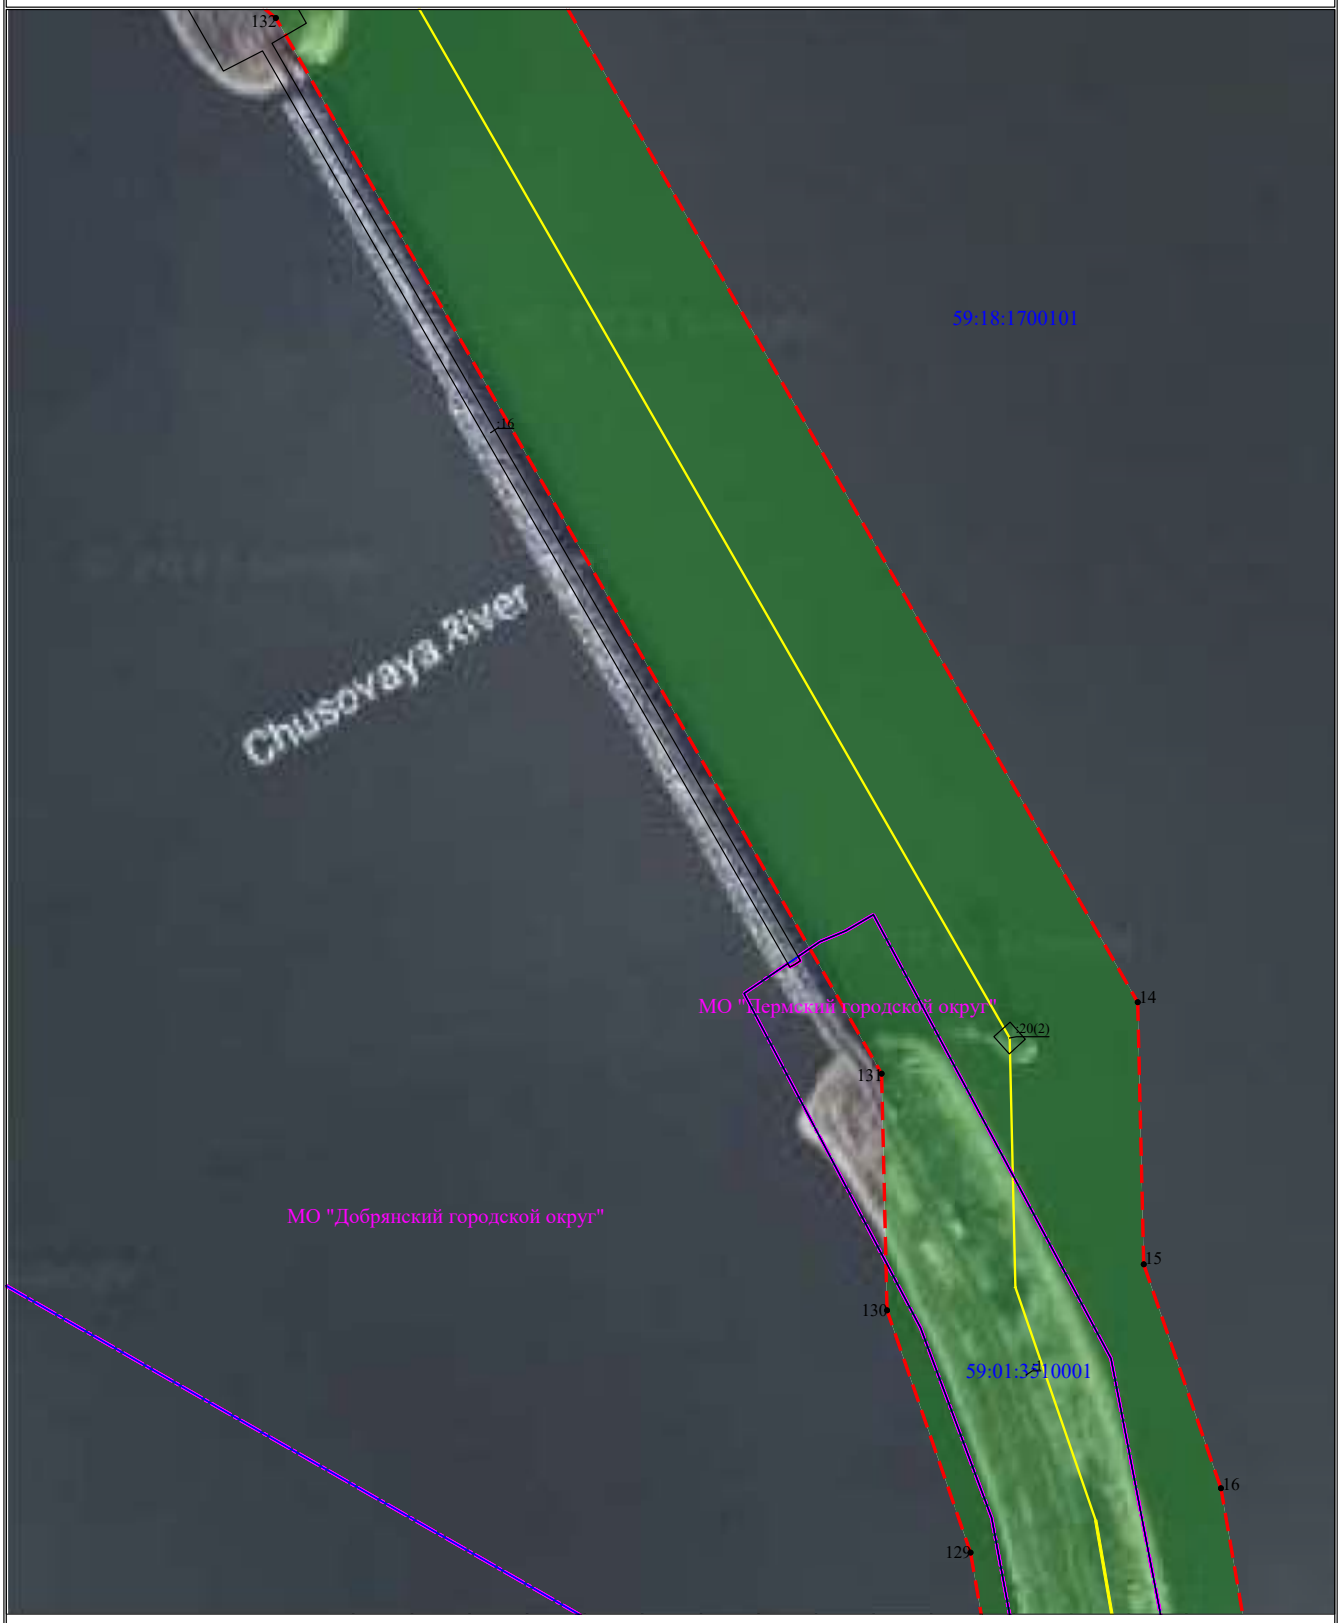

Масштаб 1:2000

Лист 16 из 18

Схема расположения границ публичного сервитута

для эксплуатации объекта

ВЛ 110 кВ КамГЭС-Бобки (диспетчерское ВЛ 110 кВ КамГЭС-Бобки до опоры №67 совместным подвесом ВЛ 110 кВ КамГЭС-Пальники до опоры №67)



Масштаб 1:2000

Лист 17 из 18

Схема расположения границ публичного сервитута

для эксплуатации объекта

ВЛ 110 кВ КамГЭС-Бобки (диспетчерское ВЛ 110 кВ КамГЭС-Бобки до опоры №67 совместным подвесом ВЛ 110 кВ КамГЭС-Пальники до опоры №67)



Масштаб 1:2000

Лист 18 из 18

ОПИСАНИЕ МЕСТОПОЛОЖЕНИЯ ГРАНИЦ

Зона публичного сервитута для эксплуатации объекта электросетевого хозяйства ВЛ 110 кВ отпайка на ПС Бахаревка ц.1,2 от ВЛ 110 кВ Соболи-Данилиха ц.1,2

(наименование объекта, местоположение границ которого описано (далее - объект))

Раздел 1

Сведения об объекте		
№ п/п	Характеристики объекта	Описание характеристик
1	2	3
1	Местоположение объекта	Российская Федерация, Пермский край, Пермский район, г. Пермь
2	Площадь объекта +/- величина погрешности определения площади (Р+/- Дельта Р)	132965 кв.м ± 73 кв.м
3	Иные характеристики объекта	Публичный сервитут устанавливается в целях эксплуатации объекта электросетевого хозяйства ВЛ 110 кВ отпайка на ПС Бахаревка ц.1,2 от ВЛ 110 кВ Соболи-Данилиха ц.1,2 (согласно п.1 ст. 39.37 «Земельного кодекса Российской Федерации» от 25.10.2001 г. №136-ФЗ (далее – ЗК РФ); согласно ч. 4 ст. 3.6 Федерального закона от 25.10.2001 года № 137-ФЗ «О введение в действие Земельного кодекса Российской Федерации» плата за публичный сервитут не устанавливается. Срок установления публичного сервитута - сорок девять лет (согласно п.1 ст. 39.45 ЗК РФ).

Раздел 2

Сведения о местоположении границ объекта					
1. Система координат МСК-59, зона 2					
2. Сведения о характерных точках границ объекта					
Обозначение характерных точек границ	Координаты, м		Метод определения координат характерной точки	Средняя квадратическая погрешность положения характерной точки (M_t), м	Описание обозначения точки на местности (при наличии)
	X	Y			
1	2	3	4	5	6
1	509811.43	2233849.96	Метод спутниковых геодезических измерений (определений)	0.10	–
2	509782.77	2233810.21	Метод спутниковых геодезических измерений (определений)	0.10	–
3	509878.11	2233741.65	Метод спутниковых геодезических измерений (определений)	0.10	–
4	510387.13	2233374.37	Метод спутниковых геодезических измерений (определений)	0.10	–
5	510890.28	2233176.31	Метод спутниковых геодезических измерений (определений)	0.10	–
6	511280.30	2233018.73	Метод спутниковых геодезических измерений (определений)	0.10	–
7	511299.73	2232495.78	Метод спутниковых геодезических измерений (определений)	0.10	–
8	511333.10	2232476.78	Метод спутниковых геодезических измерений (определений)	0.10	–
9	511341.47	2232480.63	Метод спутниковых геодезических измерений (определений)	0.10	–
10	511384.50	2232481.47	Метод спутниковых геодезических измерений (определений)	0.10	–
11	511370.41	2232511.62	Метод спутниковых геодезических измерений (определений)	0.10	–
12	511347.78	2232524.65	Метод спутниковых геодезических измерений (определений)	0.10	–
13	511328.18	2233052.25	Метод спутниковых геодезических измерений (определений)	0.10	–

14	510908.46	2233221.81	Метод спутниковых геодезических измерений (определений)	0.10	–
15	510410.77	2233417.73	Метод спутниковых геодезических измерений (определений)	0.10	–
16	510214.08	2233559.75	Метод спутниковых геодезических измерений (определений)	0.10	–
17	509825.14	2233977.98	Метод спутниковых геодезических измерений (определений)	0.10	–
18	509822.60	2233943.76	Метод спутниковых геодезических измерений (определений)	0.10	–
19	509828.80	2233901.63	Метод спутниковых геодезических измерений (определений)	0.10	–
20	510011.17	2233705.91	Метод спутниковых геодезических измерений (определений)	0.10	–
1	509811.43	2233849.96	Метод спутниковых геодезических измерений (определений)	0.10	–

3. Сведения о характерных точках части (частей) границы объекта

Обозначение характерных точек части границы	Координаты, м		Метод определения координат характерной точки	Средняя квадратическая погрешность положения характерной точки (M_t), м	Описание обозначения точки на местности (при наличии)
	X	Y			
1	2	3	4	5	6
–	–	–	–	–	–

Схема расположения границ публичного сервитута

для эксплуатации объекта

ВЛ 110 кВ отпайка на ПС Бахаревка ц.1,2 от ВЛ 110 кВ Соболи-Данилиха ц.1,2

Обзорная схема границ объекта землеустройства



УСЛОВНЫЕ ОБОЗНАЧЕНИЯ

- границы устанавливаемого публичного сервитута
- охранная зона объекта электросетевого хозяйства
- ось линии, контур объекта
- границы муниципального образования, населенных пунктов
- границы кадастрового квартала
- границы земельных участков, попадающих в зону публичного сервитута

● 1 - обозначение характерной точки границы устанавливаемого публичного сервитута

:123 - кадастровый номер земельного участка

59:32:0000000 - кадастровый номер квартала

г. Пермь - наименование муниципального образования, населенного пункта

Лист 1 из 4

Схема расположения границ публичного сервитута

для эксплуатации объекта

ВЛ 110 кВ отпайка на ПС Бахаревка ц.1,2 от ВЛ 110 кВ Соболи-Данилиха ц.1,2



Масштаб 1:2000

Лист 2 из 4

Схема расположения границ публичного сервитута
для эксплуатации объекта
ВЛ 110 кВ отпайка на ПС Бахаревка ц.1,2 от ВЛ 110 кВ Соболи-Данилиха ц.1,2



Масштаб 1:2000

Лист 3 из 4

Схема расположения границ публичного сервитута
для эксплуатации объекта
ВЛ 110 кВ отпайка на ПС Бахаревка ц.1,2 от ВЛ 110 кВ Соболи-Данилиха ц.1,2



Масштаб 1:2000

Лист 4 из 4

ОПИСАНИЕ МЕСТОПОЛОЖЕНИЯ ГРАНИЦ

Зона публичного сервитута для эксплуатации объекта электросетевого хозяйства ВЛ 110 кВ отпайка на ПС Голованы ц.1,2 от ВЛ 110 кВ КамГЭС-Пальники и ВЛ 110 кВ КамГЭС-Бобки

(наименование объекта, местоположение границ которого описано (далее - объект))

Раздел 1

Сведения об объекте		
№ п/п	Характеристики объекта	Описание характеристик
1	2	3
1	Местоположение объекта	Российская Федерация, Пермский край, г. Пермь
2	Площадь объекта +/- величина погрешности определения площади (Р+/- Дельта Р)	194223 кв.м ± 90 кв.м
3	Иные характеристики объекта	Публичный сервитут устанавливается в целях эксплуатации объекта электросетевого хозяйства ВЛ 110 кВ отпайка на ПС Голованы ц.1,2 от ВЛ 110 кВ КамГЭС-Пальники и ВЛ 110 кВ КамГЭС-Бобки (согласно п.1 ст. 39.37 «Земельного кодекса Российской Федерации» от 25.10.2001 г. №136-ФЗ (далее – ЗК РФ); согласно ч. 4 ст. 3.6 Федерального закона от 25.10.2001 года № 137-ФЗ «О введение в действие Земельного кодекса Российской Федерации» плата за публичный сервитут не устанавливается. Срок установления публичного сервитута - сорок девять лет (согласно п.1 ст. 39.45 ЗК РФ).

Раздел 2

Сведения о местоположении границ объекта					
1. Система координат МСК-59, зона 2					
2. Сведения о характерных точках границ объекта					
Обозначение характерных точек границ	Координаты, м		Метод определения координат характерной точки	Средняя квадратическая погрешность положения характерной точки (M_t), м	Описание обозначения точки на местности (при наличии)
	X	Y			
1	2	3	4	5	6
1	531629.13	2241815.16	Метод спутниковых геодезических измерений (определений)	0.10	–
2	531620.50	2241869.25	Метод спутниковых геодезических измерений (определений)	0.10	–
3	531609.02	2241861.04	Метод спутниковых геодезических измерений (определений)	0.10	–
4	531597.26	2241922.70	Метод спутниковых геодезических измерений (определений)	0.10	–
5	531653.35	2241939.30	Метод спутниковых геодезических измерений (определений)	0.10	–
6	531697.34	2242175.33	Метод спутниковых геодезических измерений (определений)	0.10	–
7	531732.37	2242362.58	Метод спутниковых геодезических измерений (определений)	0.10	–
8	531756.82	2242532.03	Метод спутниковых геодезических измерений (определений)	0.10	–
9	531887.46	2242582.64	Метод спутниковых геодезических измерений (определений)	0.10	–
10	531981.12	2242575.53	Метод спутниковых геодезических измерений (определений)	0.10	–
11	532668.27	2242519.21	Метод спутниковых геодезических измерений (определений)	0.10	–
12	532765.88	2242615.57	Метод спутниковых геодезических измерений (определений)	0.10	–
13	532765.17	2242871.47	Метод спутниковых геодезических измерений (определений)	0.10	–

14	532755.96	2243818.84	Метод спутниковых геодезических измерений (определений)	0.10	–
15	533298.19	2244281.41	Метод спутниковых геодезических измерений (определений)	0.10	–
16	533303.24	2244283.12	Метод спутниковых геодезических измерений (определений)	0.10	–
17	533302.33	2244334.56	Метод спутниковых геодезических измерений (определений)	0.10	–
18	533273.59	2244324.81	Метод спутниковых геодезических измерений (определений)	0.10	–
19	532706.77	2243841.22	Метод спутниковых геодезических измерений (определений)	0.10	–
20	532716.17	2242871.10	Метод спутниковых геодезических измерений (определений)	0.10	–
21	532716.81	2242635.99	Метод спутниковых геодезических измерений (определений)	0.10	–
22	532649.86	2242569.88	Метод спутниковых геодезических измерений (определений)	0.10	–
23	531984.83	2242624.38	Метод спутниковых геодезических измерений (определений)	0.10	–
24	531880.11	2242632.34	Метод спутниковых геодезических измерений (определений)	0.10	–
25	531712.41	2242567.38	Метод спутниковых геодезических измерений (определений)	0.10	–
26	531684.02	2242370.59	Метод спутниковых геодезических измерений (определений)	0.10	–
27	531649.17	2242184.32	Метод спутниковых геодезических измерений (определений)	0.10	–
28	531610.93	2241979.68	Метод спутниковых геодезических измерений (определений)	0.10	–
29	531422.12	2241933.75	Метод спутниковых геодезических измерений (определений)	0.10	–
30	531432.31	2241885.83	Метод спутниковых геодезических измерений (определений)	0.10	–
31	531549.64	2241910.78	Метод спутниковых	0.10	–

			геодезических измерений (определений)		
32	531574.99	2241776.33	Метод спутниковых геодезических измерений (определений)	0.10	–
1	531629.13	2241815.16	Метод спутниковых геодезических измерений (определений)	0.10	–

3. Сведения о характерных точках части (частей) границы объекта

Обозначение характерных точек части границы	Координаты, м		Метод определения координат характерной точки	Средняя квадратическая погрешность положения характерной точки (M_t), м	Описание обозначения точки на местности (при наличии)
	X	Y			
1	2	3	4	5	6
–	–	–	–	–	–

Схема расположения границ публичного сервитута

для эксплуатации объекта

ВЛ 110 кВ отпайка на ПС Голованы ц.1,2 от ВЛ 110 кВ КамГЭС-Пальники и ВЛ 110 кВ КамГЭС-Бобки

Обзорная схема границ объекта землеустройства



УСЛОВНЫЕ ОБОЗНАЧЕНИЯ

- границы устанавливаемого публичного сервитута
- охранная зона объекта электросетевого хозяйства
- ось линии, контур объекта
- границы муниципального образования, населенных пунктов
- границы кадастрового квартала
- границы земельных участков, попадающих в зону публичного сервитута

● 1 - обозначение характерной точки границы устанавливаемого публичного сервитута

:123 - кадастровый номер земельного участка

59:32:0000000 - кадастровый номер квартала

г. Пермь - наименование муниципального образования, населенного пункта

Лист 1 из 6

Схема расположения границ публичного сервитута

для эксплуатации объекта

ВЛ 110 кВ отпайка на ПС Голованы ц.1,2 от ВЛ 110 кВ КамГЭС-Пальники и ВЛ 110 кВ КамГЭС-Бобки



Масштаб 1:2000

Лист 2 из 6

Схема расположения границ публичного сервитута
для эксплуатации объекта
ВЛ 110 кВ отпайка на ПС Голованы ц.1,2 от ВЛ 110 кВ КамГЭС-Пальники и ВЛ 110 кВ КамГЭС-Бобки



Масштаб 1:2000

Лист 3 из 6



Схема расположения границ публичного сервитута
для эксплуатации объекта
ВЛ 110 кВ отпайка на ПС Голованы ц.1,2 от ВЛ 110 кВ КамГЭС-Пальники и ВЛ 110 кВ КамГЭС-Бобки
Лист 4 из 6
Масштаб 1:2000
59:01:3512338
59:01:3510211
59:01:0912001
МО "Пермский городской округ"
:88562(3)
:781(13)
:7612(4)
:7612(5)
:110
:89180
:7611(5)
:7611(4)
:7611(7)
10
11
12
13
20
21
22


Схема расположения границ публичного сервитута
для эксплуатации объекта
ВЛ 110 кВ отпайка на ПС Голованы пц.1,2 от ВЛ 110 кВ КамГЭС-Пальники и ВЛ 110 кВ КамГЭС-Бобки
59:01:3512338
МО "Пермский городской округ"
76120(6)
22
93:488
38086(2)
38086(5)
76120(2)
19
14
32
781(12)
76120(1)
781(13)
76120(8)
Масштаб 1:2000
Лист 5 из 6

Схема расположения границ публичного сервитута

для эксплуатации объекта

ВЛ 110 кВ отпайка на ПС Головаты ц.1,2 от ВЛ 110 кВ КамГЭС-Пальники и ВЛ 110 кВ КамГЭС-Бобки

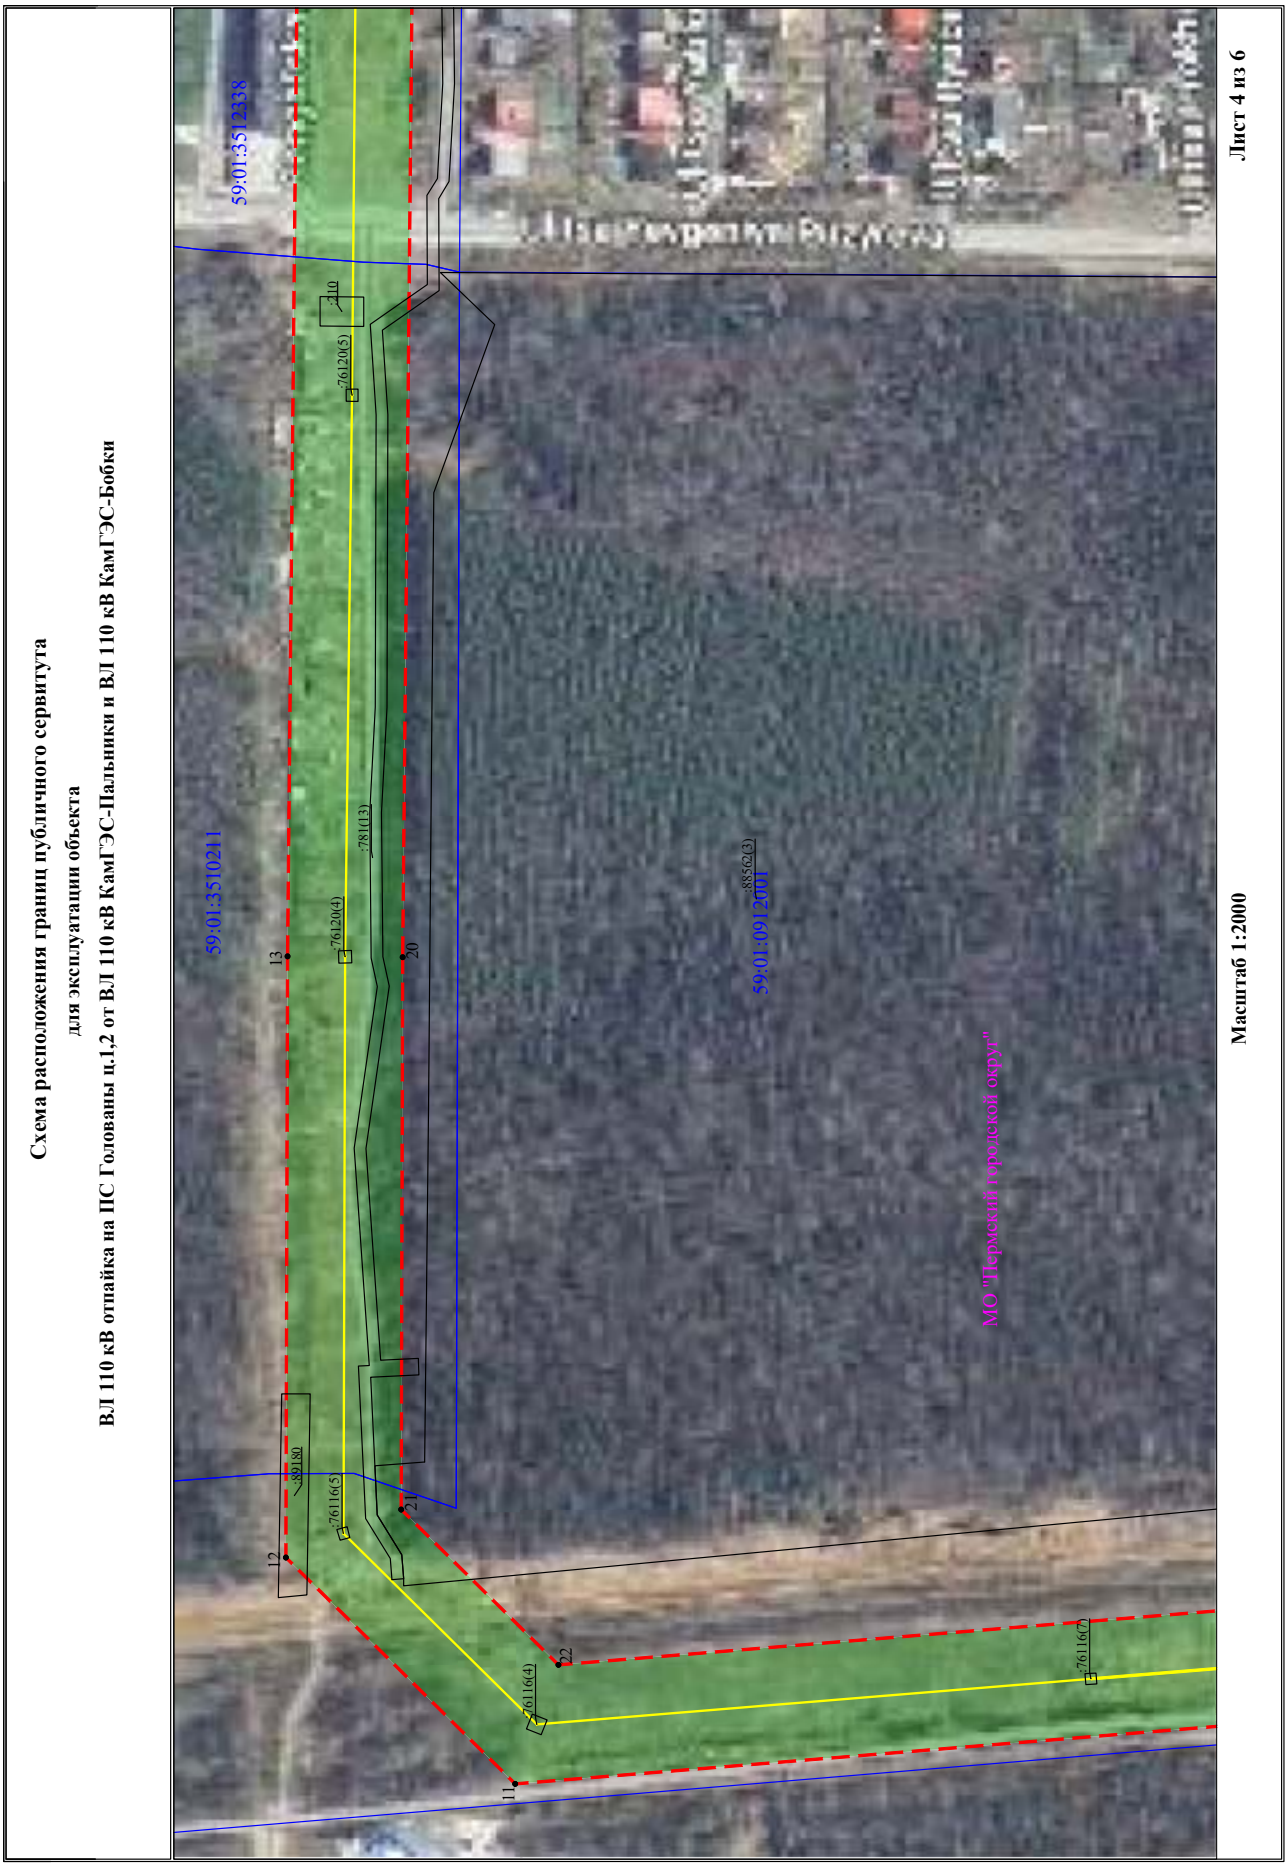

Масштаб 1:2000

Лист 6 из 6

ОПИСАНИЕ МЕСТОПОЛОЖЕНИЯ ГРАНИЦ

Зона публичного сервитута для эксплуатации объекта электросетевого хозяйства ВЛ 110 кВ отпайка на ПС Крохалевка ц.1,2 от КВЛ 110 кВ Соболи-Данилиха ц.1,2

(наименование объекта, местоположение границ которого описано (далее - объект))

Раздел 1

Сведения об объекте		
№ п/п	Характеристики объекта	Описание характеристик
1	2	3
1	Местоположение объекта	Российская Федерация, Пермский край, г. Пермь
2	Площадь объекта +/- величина погрешности определения площади (Р+/- Дельта Р)	34860 кв.м ± 43 кв.м
3	Иные характеристики объекта	Публичный сервитут устанавливается в целях эксплуатации объекта электросетевого хозяйства ВЛ 110 кВ отпайка на ПС Крохалевка ц.1,2 от КВЛ 110 кВ Соболи-Данилиха ц.1,2 (согласно п.1 ст. 39.37 «Земельного кодекса Российской Федерации» от 25.10.2001 г. №136-ФЗ (далее – ЗК РФ); согласно ч. 4 ст. 3.6 Федерального закона от 25.10.2001 года № 137-ФЗ «О введение в действие Земельного кодекса Российской Федерации» плата за публичный сервитут не устанавливается. Срок установления публичного сервитута - сорок девять лет (согласно п.1 ст. 39.45 ЗК РФ).

Раздел 2

Сведения о местоположении границ объекта					
1. Система координат МСК-59, зона 2					
2. Сведения о характерных точках границ объекта					
Обозначение характерных точек границ	Координаты, м		Метод определения координат характерной точки	Средняя квадратическая погрешность положения характерной точки (M_t), м	Описание обозначения точки на местности (при наличии)
	X	Y			
1	2	3	4	5	6
1	514886.04	2231339.08	Метод спутниковых геодезических измерений (определений)	0.10	–
2	514874.49	2231420.74	Метод спутниковых геодезических измерений (определений)	0.10	–
3	514845.06	2231516.38	Метод спутниковых геодезических измерений (определений)	0.10	–
4	514820.95	2231595.37	Метод спутниковых геодезических измерений (определений)	0.10	–
5	514719.21	2231815.50	Метод спутниковых геодезических измерений (определений)	0.10	–
6	514653.93	2231957.06	Метод спутниковых геодезических измерений (определений)	0.10	–
7	514588.98	2231959.00	Метод спутниковых геодезических измерений (определений)	0.10	–
8	514588.83	2231954.15	Метод спутниковых геодезических измерений (определений)	0.10	–
9	514586.67	2231954.25	Метод спутниковых геодезических измерений (определений)	0.10	–
10	514586.77	2231951.77	Метод спутниковых геодезических измерений (определений)	0.10	–
11	514586.16	2231950.31	Метод спутниковых геодезических измерений (определений)	0.10	–
12	514585.23	2231926.66	Метод спутниковых геодезических измерений (определений)	0.10	–
13	514584.95	2231921.19	Метод спутниковых геодезических измерений (определений)	0.10	–

14	514584.80	2231910.10	Метод спутниковых геодезических измерений (определений)	0.10	–
15	514622.14	2231908.98	Метод спутниковых геодезических измерений (определений)	0.10	–
16	514674.72	2231794.96	Метод спутниковых геодезических измерений (определений)	0.10	–
17	514775.06	2231577.86	Метод спутниковых геодезических измерений (определений)	0.10	–
18	514798.21	2231502.02	Метод спутниковых геодезических измерений (определений)	0.10	–
19	514825.53	2231413.23	Метод спутниковых геодезических измерений (определений)	0.10	–
20	514818.13	2231355.63	Метод спутниковых геодезических измерений (определений)	0.10	–
21	514858.86	2231320.69	Метод спутниковых геодезических измерений (определений)	0.10	–
1	514886.04	2231339.08	Метод спутниковых геодезических измерений (определений)	0.10	–

3. Сведения о характерных точках части (частей) границы объекта

Обозначение характерных точек части границы	Координаты, м		Метод определения координат характерной точки	Средняя квадратическая погрешность положения характерной точки (M_t), м	Описание обозначения точки на местности (при наличии)
	X	Y			
1	2	3	4	5	6
–	–	–	–	–	–

Схема расположения границ публичного сервитута

для эксплуатации объекта

ВЛ 110 кВ отпайка на ПС Крохалевка ц.1,2 от КВЛ 110 кВ Соболи-Данилиха ц.1,2



Масштаб 1:2000

УСЛОВНЫЕ ОБОЗНАЧЕНИЯ

- границы устанавливаемого публичного сервитута
- охранная зона объекта электросетевого хозяйства
- ось линии, контур объекта
- границы муниципального образования, населенных пунктов
- границы кадастрового квартала
- границы земельных участков, попадающих в зону публичного сервитута

● 1 - обозначение характерной точки границы устанавливаемого публичного сервитута

:123 - кадастровый номер земельного участка

59:32:0000000 - кадастровый номер квартала

г. Пермь - наименование муниципального образования, населенного пункта

ОПИСАНИЕ МЕСТОПОЛОЖЕНИЯ ГРАНИЦ

Зона публичного сервитута для эксплуатации объекта электросетевого хозяйства ВЛ 110 кВ отпайка на ПС Курья от КВЛ 110 кВ Заостровка-Оверята цепь 1,2

(наименование объекта, местоположение границ которого описано (далее - объект))

Раздел 1

Сведения об объекте		
№ п/п	Характеристики объекта	Описание характеристик
1	2	3
1	Местоположение объекта	Российская Федерация, Пермский край, г. Пермь
2	Площадь объекта +/- величина погрешности определения площади (Р+/- Дельта Р)	95045 кв.м ± 99 кв.м
3	Иные характеристики объекта	Публичный сервитут устанавливается в целях эксплуатации объекта электросетевого хозяйства ВЛ 110 кВ отпайка на ПС Курья от КВЛ 110 кВ Заостровка-Оверята цепь 1,2 (согласно п.1 ст. 39.37 «Земельного кодекса Российской Федерации» от 25.10.2001 г. №136-ФЗ (далее – ЗК РФ); согласно ч. 4 ст. 3.6 Федерального закона от 25.10.2001 года № 137-ФЗ «О введение в действие Земельного кодекса Российской Федерации» плата за публичный сервитут не устанавливается. Срок установления публичного сервитута - сорок девять лет (согласно п.1 ст. 39.45 ЗК РФ).

Раздел 2

Сведения о местоположении границ объекта					
1. Система координат МСК-59, зона 2					
2. Сведения о характерных точках границ объекта					
Обозначение характерных точек границ	Координаты, м		Метод определения координат характерной точки	Средняя квадратическая погрешность положения характерной точки (M_t), м	Описание обозначения точки на местности (при наличии)
	X	Y			
1	2	3	4	5	6
1	521499.96	2219800.94	Метод спутниковых геодезических измерений (определений)	0.10	–
2	521473.02	2219840.38	Метод спутниковых геодезических измерений (определений)	0.10	–
3	521454.67	2219845.62	Метод спутниковых геодезических измерений (определений)	0.10	–
4	521412.40	2220066.57	Метод спутниковых геодезических измерений (определений)	0.10	–
5	521554.36	2220294.44	Метод спутниковых геодезических измерений (определений)	0.10	–
6	521530.26	2220611.31	Метод спутниковых геодезических измерений (определений)	0.10	–
7	521499.71	2221040.03	Метод спутниковых геодезических измерений (определений)	0.10	–
8	521717.63	2221560.73	Метод спутниковых геодезических измерений (определений)	0.10	–
9	521729.16	2221611.57	Метод спутниковых геодезических измерений (определений)	0.10	–
10	521681.37	2221622.40	Метод спутниковых геодезических измерений (определений)	0.10	–
11	521670.77	2221575.65	Метод спутниковых геодезических измерений (определений)	0.10	–
12	521449.99	2221048.30	Метод спутниковых геодезических измерений (определений)	0.10	–
13	521481.39	2220607.80	Метод спутниковых геодезических измерений (определений)	0.10	–

14	521504.23	2220307.00	Метод спутниковых геодезических измерений (определений)	0.10	–
15	521360.77	2220075.87	Метод спутниковых геодезических измерений (определений)	0.10	–
16	521412.33	2219806.64	Метод спутниковых геодезических измерений (определений)	0.10	–
17	521480.33	2219787.50	Метод спутниковых геодезических измерений (определений)	0.10	–
1	521499.96	2219800.94	Метод спутниковых геодезических измерений (определений)	0.10	–

3. Сведения о характерных точках части (частей) границы объекта

Обозначение характерных точек части границы	Координаты, м		Метод определения координат характерной точки	Средняя квадратическая погрешность положения характерной точки (M_t), м	Описание обозначения точки на местности (при наличии)
	X	Y			
1	2	3	4	5	6
–	–	–	–	–	–

Схема расположения границ публичного сервитута

для эксплуатации объекта

ВЛ 110 кВ отпайка на ПС Курья от ВЛ-110 кВ Заостровка-Оверята ц.№1,2
(диспетчерское ВЛ 110 кВ отпайка на ПС Курья ц.1,2 от КВЛ 110 кВ Заостровка-Оверята цепь 1,2)

Обзорная схема границ объекта землеустройства



УСЛОВНЫЕ ОБОЗНАЧЕНИЯ

- границы устанавливаемого публичного сервитута
- охранная зона объекта электросетевого хозяйства
- ось линии, контур объекта
- границы муниципального образования, населенных пунктов
- границы кадастрового квартала
- границы земельных участков, попадающих в зону публичного сервитута

● 1 - обозначение характерной точки границы устанавливаемого публичного сервитута
:123 - кадастровый номер земельного участка
59:32:0000000 - кадастровый номер квартала
г. Пермь - наименование муниципального образования, населенного пункта

Лист 1 из 4



Схема расположения границ публичного сервитута
для эксплуатации объекта
ВЛ 110 кВ отпайка на ПС Курья от ВЛ-110 кВ Заостровка-Оверята ц.№1,2 (диспетчерское ВЛ 110 кВ отпайка на ПС Курья ц.1,2 от КВЛ 110 кВ Заостровка-Оверята цепь 1,2)
59:01:1717050
59:01:1713432
59:01:1717072
59:01:1717205
59:01:1717069
МО "Пермский городской округ"
Масштаб 1:2000
Лист 2 из 4


Схема расположения границ публичного сервитута
для эксплуатации объекта
ВЛ 110 кВ отпайка на ПС Курья от ВЛ-110 кВ Заостровка-Оверята ц.№1,2 (диспетчерское ВЛ 110 кВ отпайка на ПС Курья ц.1,2 от КВЛ 110 кВ Заостровка-Оверята цепь 1,2)
Масштаб 1:2000
Лист 3 из 4
59:01:1717131
59:01:1718023
59:01:1717075
59:01:1717432
59:01:1717050
59:01:1717022
59:01:1717205
81813(3)
81958(3)
81958(4)
81958(5)
МО "Пермский городской округ"

Схема расположения границ публичного сервитута

для эксплуатации объекта

ВЛ 110 кВ отпайка на ПС Курья от ВЛ-110 кВ Заостровка-Оверята ц.№1,2 (диспетчерское ВЛ 110 кВ отпайка на ПС Курья ц.1,2 от КВЛ 110 кВ Заостровка-Оверята цепь 1,2)

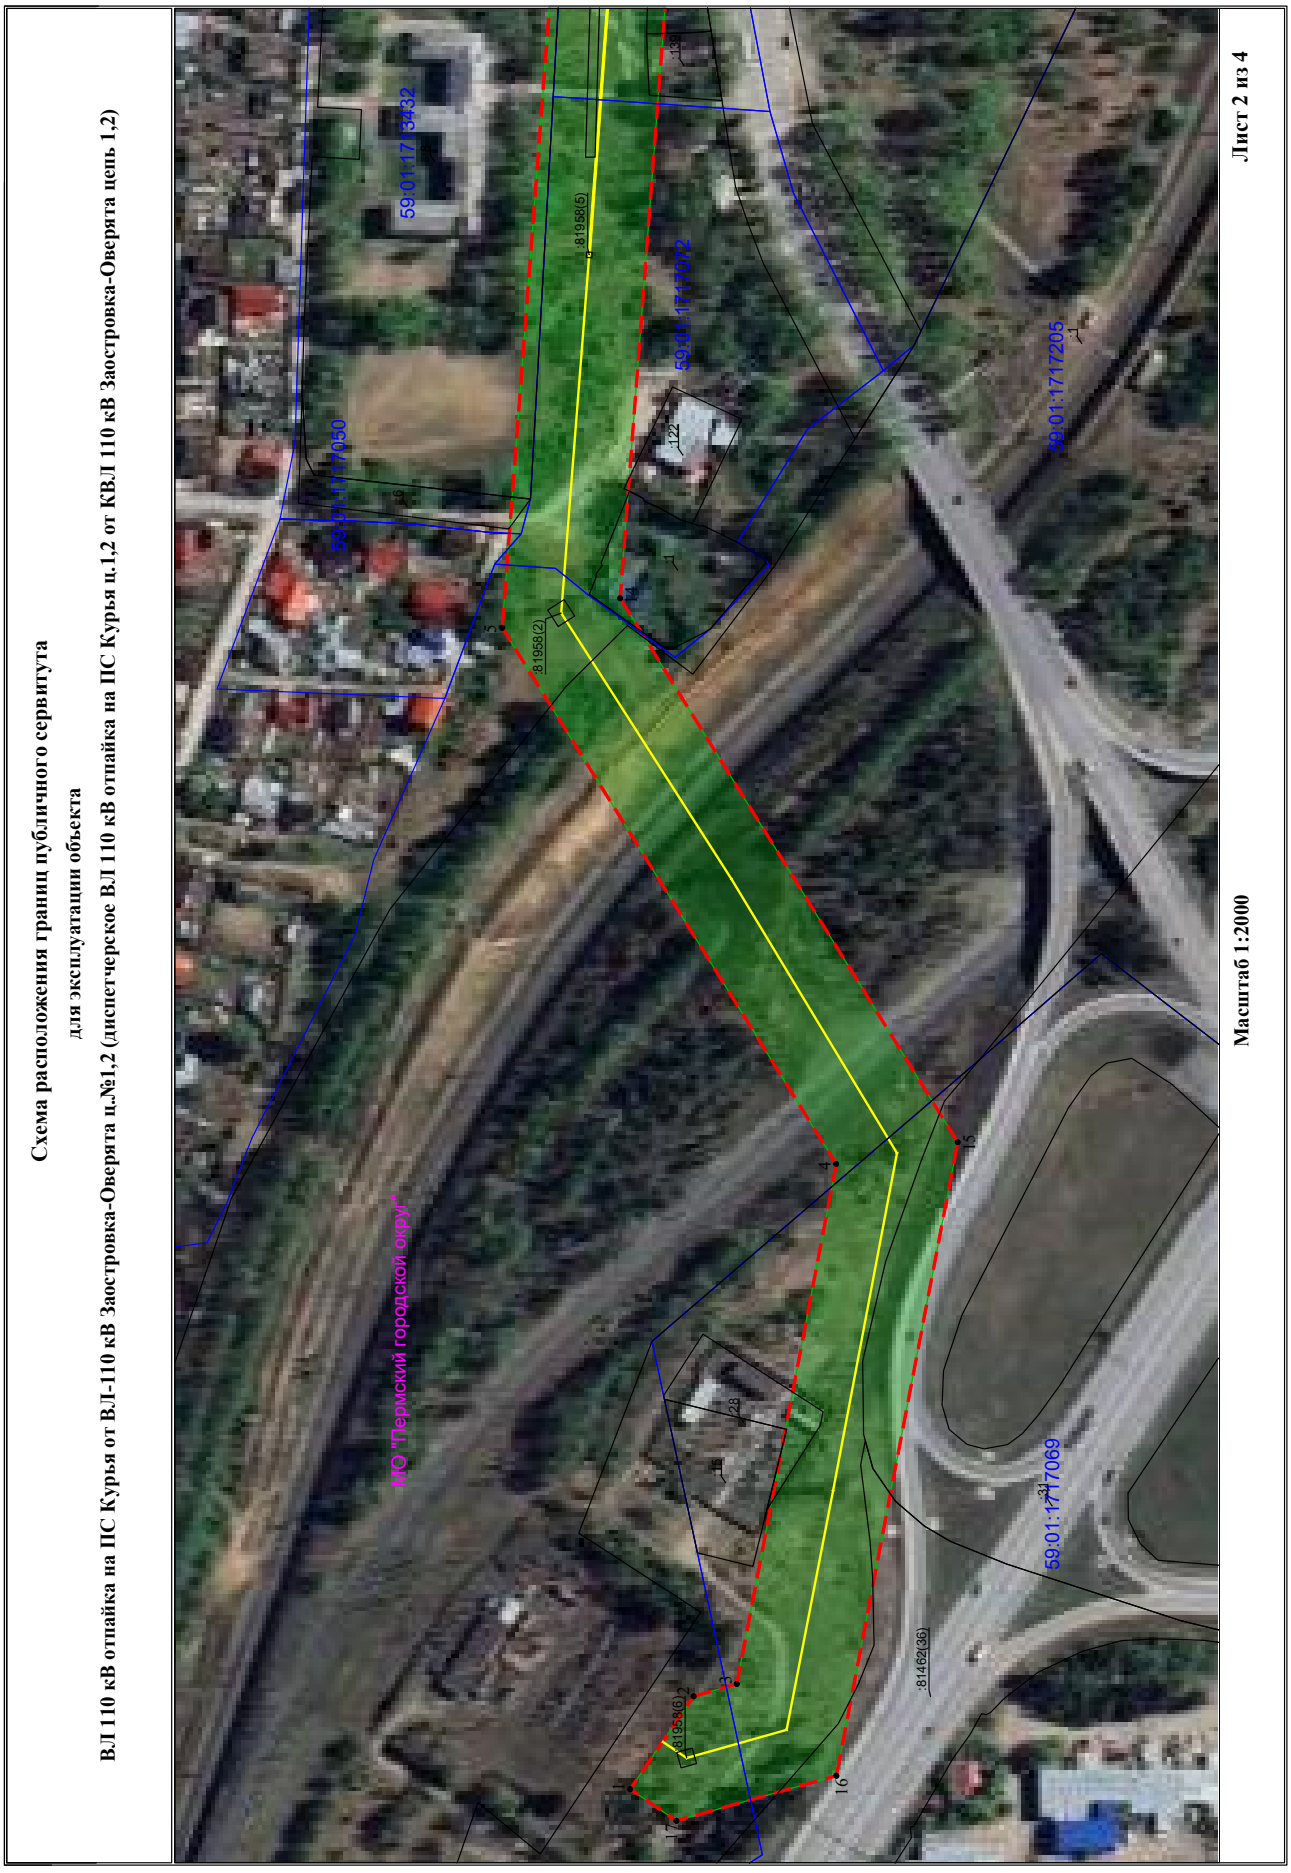

Лист 4 из 4

Масштаб 1:2000

ОПИСАНИЕ МЕСТОПОЛОЖЕНИЯ ГРАНИЦ

Зона публичного сервитута для эксплуатации объекта электросетевого хозяйства ВЛ 110 кВ отпайка на ПС Малахит цепь №1, 2 от ВЛ 110 кВ КамГЭС-Шлюзовая цепь №1, 2

(наименование объекта, местоположение границ которого описано (далее - объект))

Раздел 1

Сведения об объекте		
№ п/п	Характеристики объекта	Описание характеристик
1	2	3
1	Местоположение объекта	Российская Федерация, Пермский край, г. Пермь
2	Площадь объекта +/- величина погрешности определения площади (Р+/- Дельта Р)	198351 кв.м ± 129 кв.м
3	Иные характеристики объекта	Публичный сервитут устанавливается в целях эксплуатации объекта электросетевого хозяйства ВЛ 110 кВ отпайка на ПС Малахит цепь №1, 2 от ВЛ 110 кВ КамГЭС-Шлюзовая цепь №1, 2 (согласно п.1 ст. 39.37 «Земельного кодекса Российской Федерации» от 25.10.2001 г. №136-ФЗ (далее – ЗК РФ); согласно ч. 4 ст. 3.6 Федерального закона от 25.10.2001 года № 137-ФЗ «О введение в действие Земельного кодекса Российской Федерации» плата за публичный сервитут не устанавливается. Срок установления публичного сервитута - сорок девять лет (согласно п.1 ст. 39.45 ЗК РФ).

Раздел 2

Сведения о местоположении границ объекта					
1. Система координат МСК-59, зона 2					
2. Сведения о характерных точках границ объекта					
Обозначение характерных точек границ	Координаты, м		Метод определения координат характерной точки	Средняя квадратическая погрешность положения характерной точки (M_t), м	Описание обозначения точки на местности (при наличии)
	X	Y			
1	2	3	4	5	6
1	528608.60	2238499.50	Метод спутниковых геодезических измерений (определений)	0.10	–
2	528590.74	2238606.15	Метод спутниковых геодезических измерений (определений)	0.10	–
3	528549.52	2238733.98	Метод спутниковых геодезических измерений (определений)	0.10	–
4	528510.17	2238853.70	Метод спутниковых геодезических измерений (определений)	0.10	–
5	528504.64	2238921.87	Метод спутниковых геодезических измерений (определений)	0.10	–
6	528458.02	2238920.45	Метод спутниковых геодезических измерений (определений)	0.10	–
7	528368.63	2238917.33	Метод спутниковых геодезических измерений (определений)	0.10	–
8	528311.11	2238910.63	Метод спутниковых геодезических измерений (определений)	0.10	–
9	528153.22	2238890.88	Метод спутниковых геодезических измерений (определений)	0.10	–
10	527913.56	2239000.00	Метод спутниковых геодезических измерений (определений)	0.10	–
11	527677.43	2238980.26	Метод спутниковых геодезических измерений (определений)	0.10	–
12	527520.58	2238967.23	Метод спутниковых геодезических измерений (определений)	0.10	–
13	527280.88	2238889.38	Метод спутниковых геодезических измерений (определений)	0.10	–

14	526946.30	2238917.03	Метод спутниковых геодезических измерений (определений)	0.10	–
15	526834.05	2238895.40	Метод спутниковых геодезических измерений (определений)	0.10	–
16	526741.80	2238877.54	Метод спутниковых геодезических измерений (определений)	0.10	–
17	526526.12	2238835.33	Метод спутниковых геодезических измерений (определений)	0.10	–
18	526277.84	2238759.25	Метод спутниковых геодезических измерений (определений)	0.10	–
19	526224.81	2238702.80	Метод спутниковых геодезических измерений (определений)	0.10	–
20	526181.01	2238644.88	Метод спутниковых геодезических измерений (определений)	0.10	–
21	526048.46	2238584.03	Метод спутниковых геодезических измерений (определений)	0.10	–
22	526037.12	2238509.02	Метод спутниковых геодезических измерений (определений)	0.10	–
23	525932.26	2238412.98	Метод спутниковых геодезических измерений (определений)	0.10	–
24	525804.54	2238295.21	Метод спутниковых геодезических измерений (определений)	0.10	–
25	525685.85	2238287.09	Метод спутниковых геодезических измерений (определений)	0.10	–
26	525534.41	2238281.11	Метод спутниковых геодезических измерений (определений)	0.10	–
27	525354.73	2238230.71	Метод спутниковых геодезических измерений (определений)	0.10	–
28	525274.31	2238203.29	Метод спутниковых геодезических измерений (определений)	0.10	–
29	525281.34	2238148.49	Метод спутниковых геодезических измерений (определений)	0.10	–
30	525342.63	2238178.68	Метод спутниковых геодезических измерений (определений)	0.10	–
31	525345.33	2238175.77	Метод спутниковых	0.10	–

			геодезических измерений (определений)		
32	525369.25	2238183.88	Метод спутниковых геодезических измерений (определений)	0.10	–
33	525542.12	2238232.38	Метод спутниковых геодезических измерений (определений)	0.10	–
34	525688.50	2238238.15	Метод спутниковых геодезических измерений (определений)	0.10	–
35	525825.09	2238247.51	Метод спутниковых геодезических измерений (определений)	0.10	–
36	525965.42	2238376.90	Метод спутниковых геодезических измерений (определений)	0.10	–
37	526082.96	2238484.58	Метод спутниковых геодезических измерений (определений)	0.10	–
38	526092.94	2238550.52	Метод спутниковых геодезических измерений (определений)	0.10	–
39	526203.07	2238601.08	Метод спутниковых геодезических измерений (определений)	0.10	–
40	526283.27	2238612.53	Метод спутниковых геодезических измерений (определений)	0.10	–
41	526270.04	2238679.38	Метод спутниковых геодезических измерений (определений)	0.10	–
42	526304.66	2238716.22	Метод спутниковых геодезических измерений (определений)	0.10	–
43	526538.03	2238787.73	Метод спутниковых геодезических измерений (определений)	0.10	–
44	526751.18	2238829.45	Метод спутниковых геодезических измерений (определений)	0.10	–
45	526843.34	2238847.28	Метод спутниковых геодезических измерений (определений)	0.10	–
46	526948.98	2238867.63	Метод спутниковых геодезических измерений (определений)	0.10	–
47	527286.64	2238839.74	Метод спутниковых геодезических измерений (определений)	0.10	–
48	527530.31	2238918.86	Метод спутниковых геодезических	0.10	–

			измерений (определений)		
49	527681.52	2238931.43	Метод спутниковых геодезических измерений (определений)	0.10	–
50	527904.89	2238950.11	Метод спутниковых геодезических измерений (определений)	0.10	–
51	528145.56	2238840.53	Метод спутниковых геодезических измерений (определений)	0.10	–
52	528316.98	2238861.98	Метод спутниковых геодезических измерений (определений)	0.10	–
53	528356.14	2238866.54	Метод спутниковых геодезических измерений (определений)	0.10	–
54	528373.36	2238831.73	Метод спутниковых геодезических измерений (определений)	0.10	–
55	528408.93	2238829.09	Метод спутниковых геодезических измерений (определений)	0.10	–
56	528467.89	2238825.37	Метод спутниковых геодезических измерений (определений)	0.10	–
57	528502.93	2238718.80	Метод спутниковых геодезических измерений (определений)	0.10	–
58	528543.02	2238594.53	Метод спутниковых геодезических измерений (определений)	0.10	–
59	528562.71	2238476.83	Метод спутниковых геодезических измерений (определений)	0.10	–
1	528608.60	2238499.50	Метод спутниковых геодезических измерений (определений)	0.10	–

3. Сведения о характерных точках части (частей) границы объекта


Обозначение характерных точек части границы	Координаты, м		Метод определения координат характерной точки	Средняя квадратическая погрешность положения характерной точки (M_t), м	Описание обозначения точки на местности (при наличии)
	X	Y			
1	2	3	4	5	6
–	–	–	–	–	–

Схема расположения границ публичного сервитута

для эксплуатации объекта

ВЛ 110 кВ отпайка на ПС Малахит цепь №1, 2 от ВЛ 110 кВ КамГЭС-Шлюзовая цепь №1, 2

Обзорная схема границ объекта землеустройства

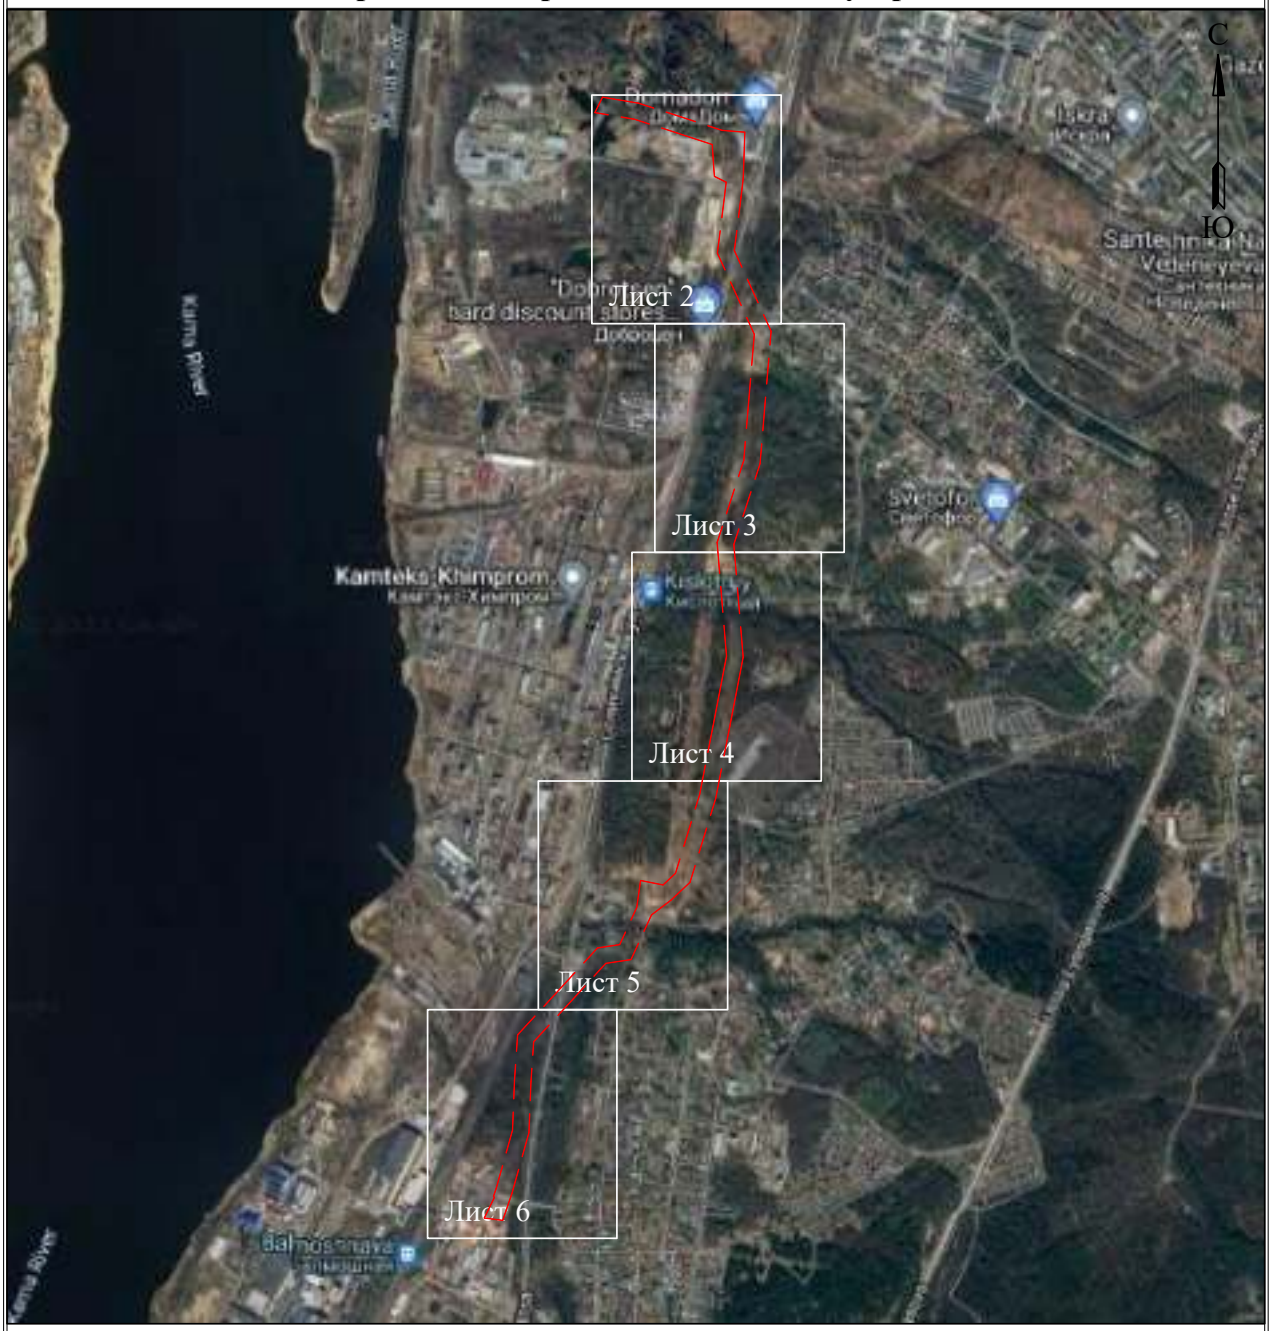

УСЛОВНЫЕ ОБОЗНАЧЕНИЯ

- границы устанавливаемого публичного сервитута
- охранная зона объекта электросетевого хозяйства
- ось линии, контур объекта
- границы муниципального образования, населенных пунктов
- границы кадастрового квартала
- границы земельных участков, попадающих в зону публичного сервитута

● 1 - обозначение характерной точки границы устанавливаемого публичного сервитута

:123 - кадастровый номер земельного участка

59:32:0000000 - кадастровый номер квартала


г. Пермь - наименование муниципального образования, населенного пункта

Лист 1 из 6

Схема расположения границ публичного сервитута

для эксплуатации объекта

ВЛ 110 кВ отпайка на ПС Малахит цепь №1, 2 от ВЛ 110 кВ КамГЭС-Шлюзовая цепь №1, 2

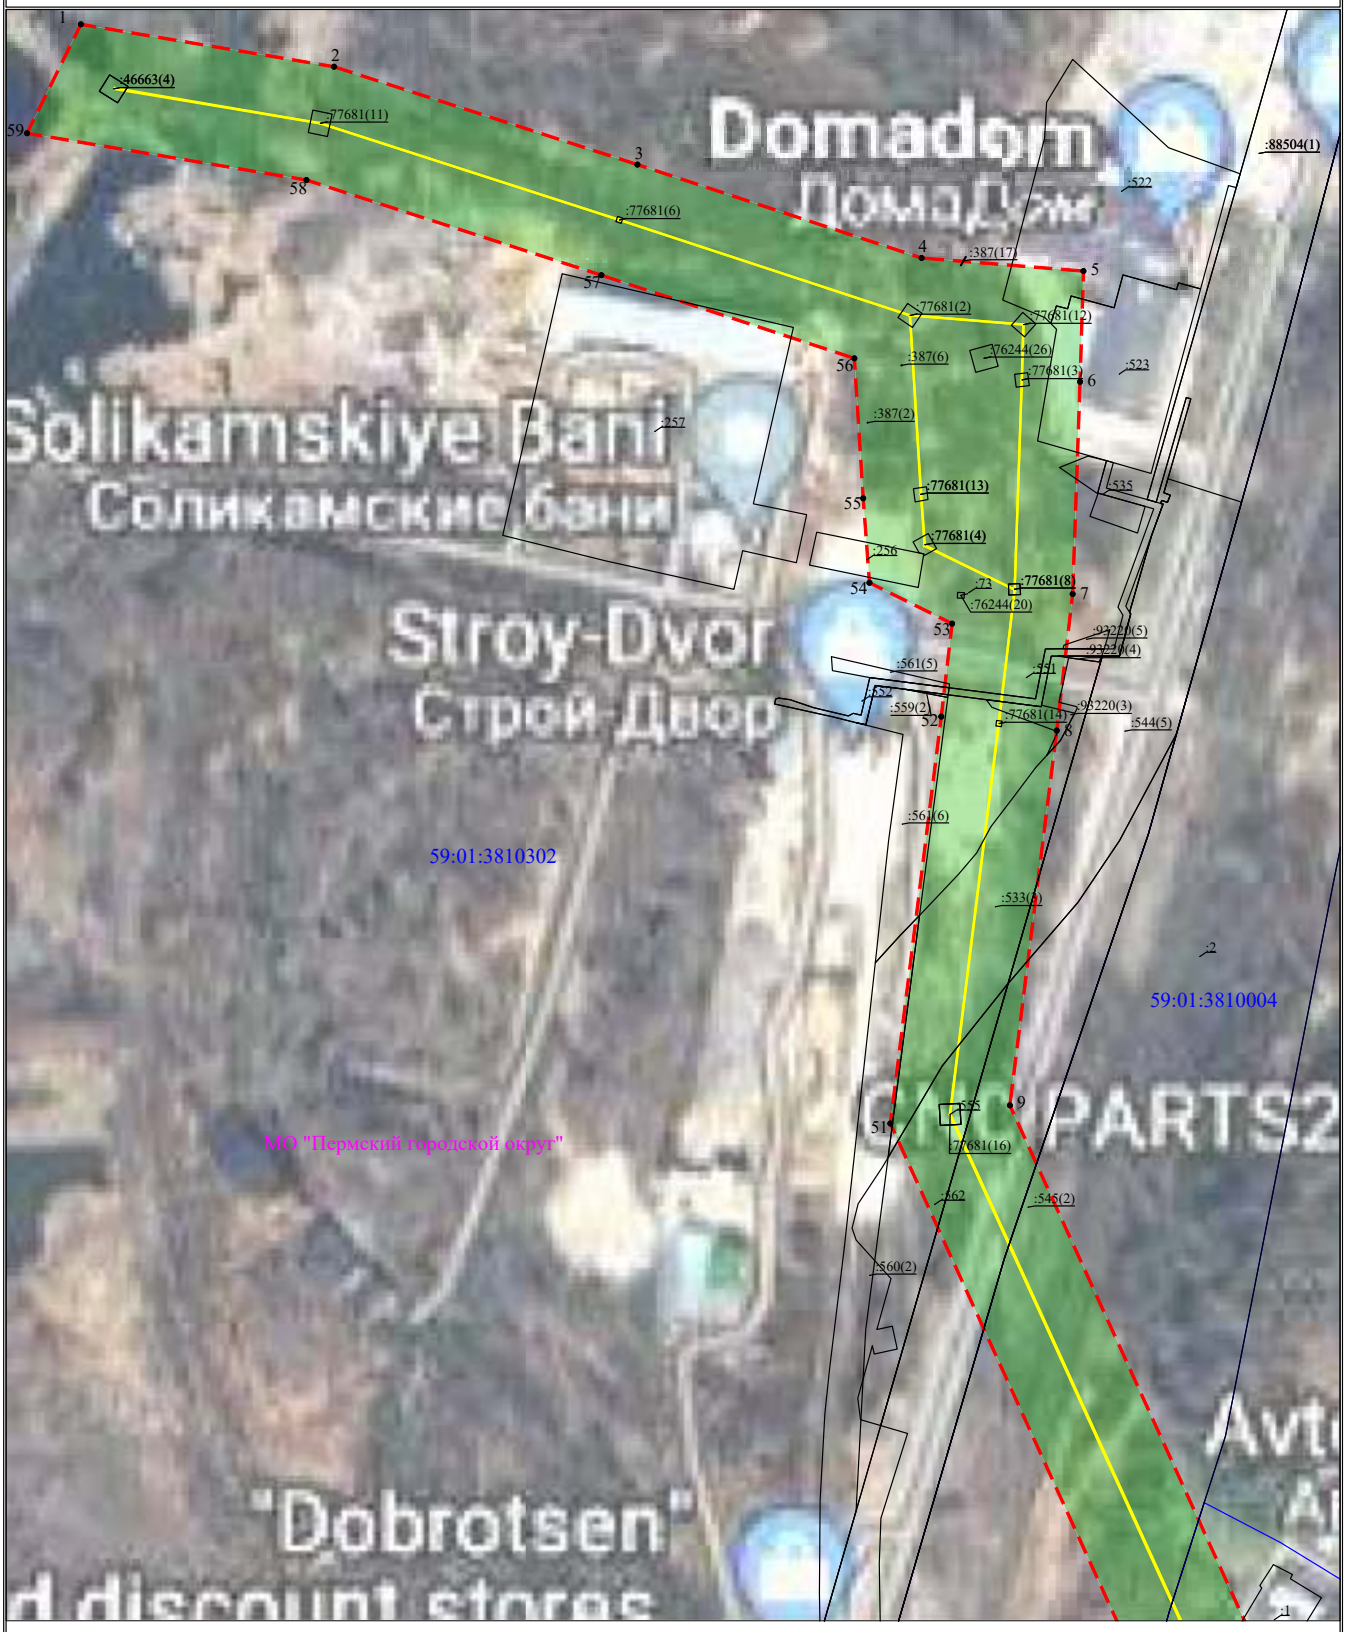

Масштаб 1:2000

Лист 2 из 6

Схема расположения границ публичного сервитута
для эксплуатации объекта
ВЛ 110 кВ отпайка на ПС Малахит цепь №1, 2 от ВЛ 110 кВ КамГЭС-Шлюзовая цепь №1, 2



Масштаб 1:2000

Лист 3 из 6


Схема расположения границ публичного сервитута
для эксплуатации объекта
ВЛ 110 кВ отпайка на ПС Малахит цепь №1, 2 от ВЛ 110 кВ КамГЭС-Шлюзовая цепь №1, 2



Масштаб 1:2000

Лист 4 из 6

Схема расположения границ публичного сервитута
для эксплуатации объекта
ВЛ 110 кВ отпайка на ПС Малахит цепь №1, 2 от ВЛ 110 кВ КамГЭС-Шлюзовая цепь №1, 2

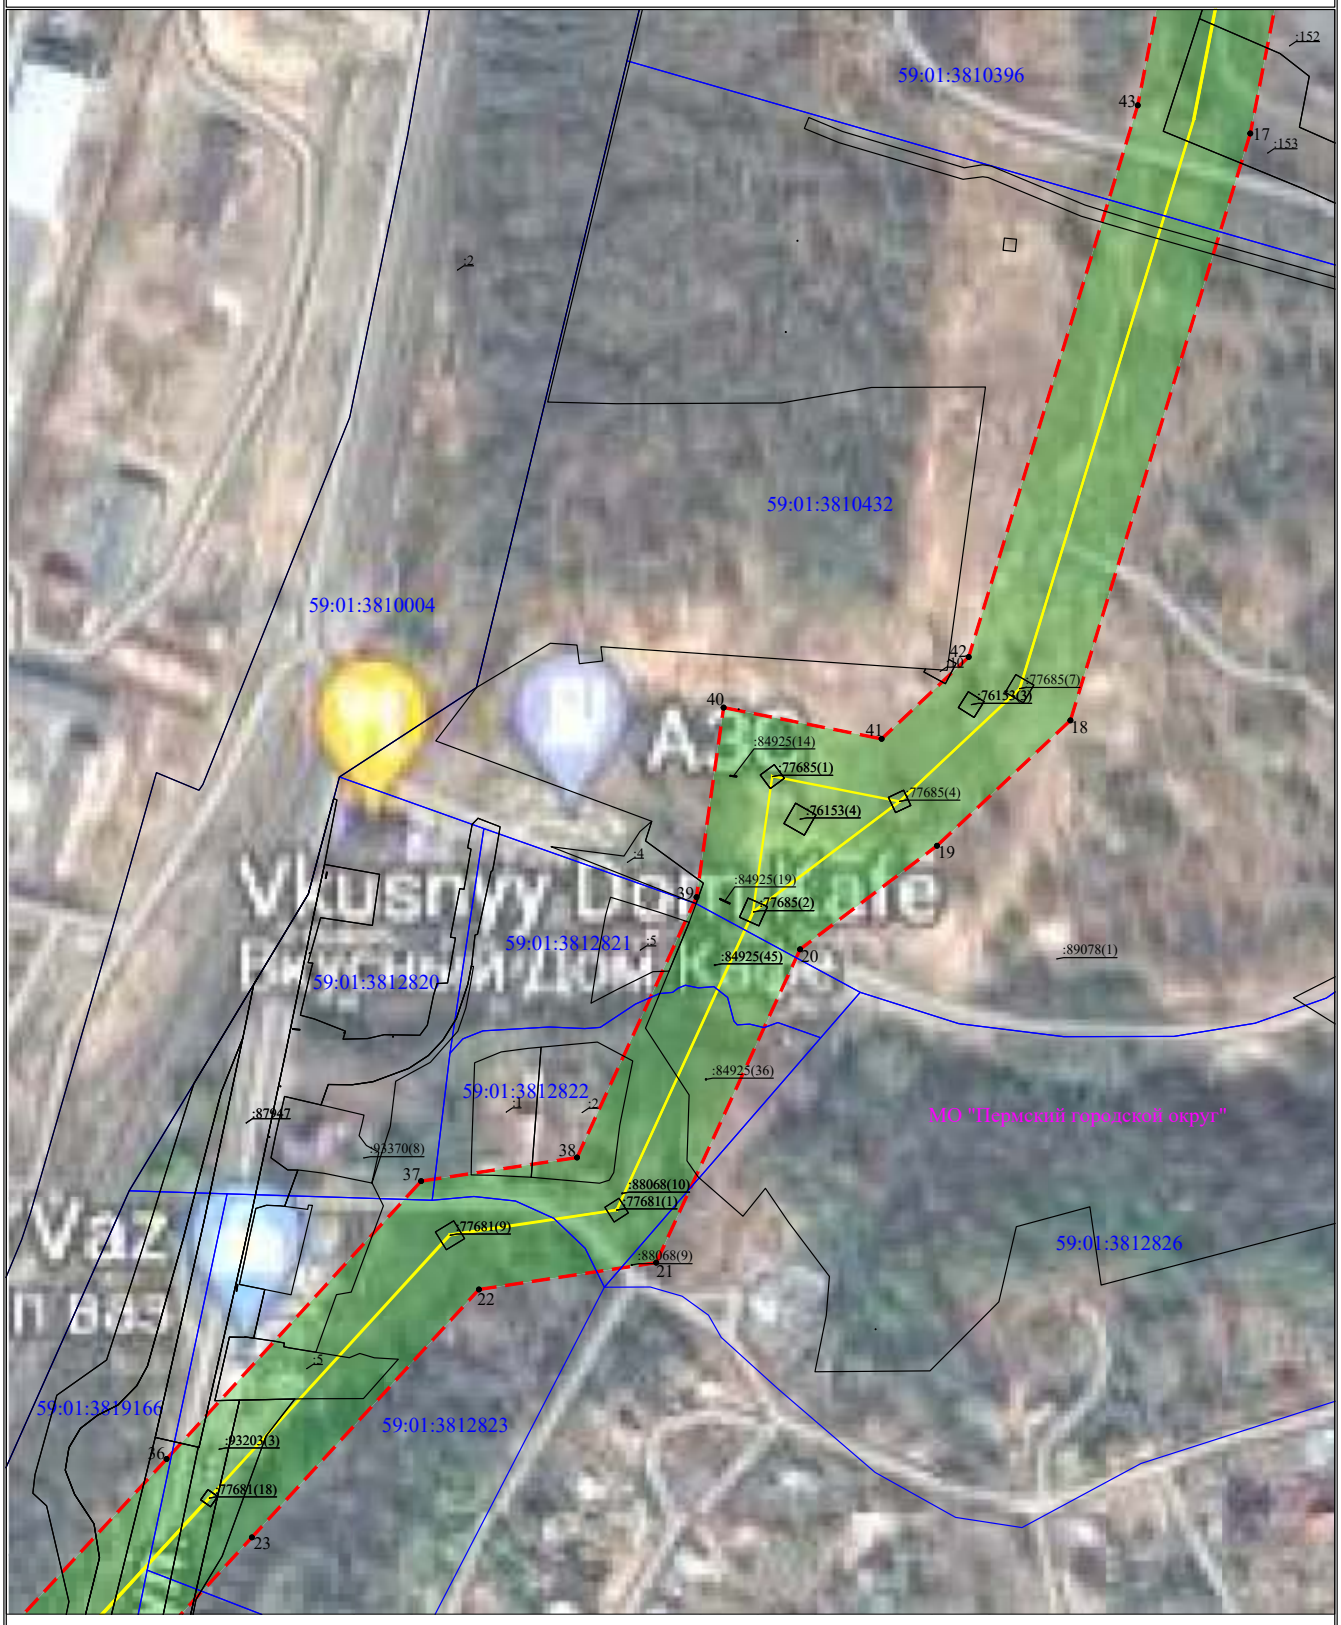

Масштаб 1:2000

Лист 5 из 6

Схема расположения границ публичного сервитута
для эксплуатации объекта
ВЛ 110 кВ отпайка на ПС Малахит цепь №1, 2 от ВЛ 110 кВ КамГЭС-Шлюзовая цепь №1, 2



Масштаб 1:2000

Лист 6 из 6

ОПИСАНИЕ МЕСТОПОЛОЖЕНИЯ ГРАНИЦ

Зона публичного сервитута для эксплуатации объекта электросетевого хозяйства ВЛ 110 кВ отпайка на ПС Сафроны цепь №2 от КВЛ 110 кВ Пермь-Соболи

(наименование объекта, местоположение границ которого описано (далее - объект))

Раздел 1

Сведения об объекте		
№ п/п	Характеристики объекта	Описание характеристик
1	2	3
1	Местоположение объекта	Российская Федерация, Пермский край, Пермский район, г. Пермь
2	Площадь объекта +/- величина погрешности определения площади (Р+/- Дельта Р)	426705 кв.м ± 191 кв.м
3	Иные характеристики объекта	Публичный сервитут устанавливается в целях эксплуатации объекта электросетевого хозяйства ВЛ 110 кВ отпайка на ПС Сафроны цепь №2 от КВЛ 110 кВ Пермь-Соболи (согласно п.1 ст. 39.37 «Земельного кодекса Российской Федерации» от 25.10.2001 г. №136-ФЗ (далее – ЗК РФ); согласно ч. 4 ст. 3.6 Федерального закона от 25.10.2001 года № 137-ФЗ «О введение в действие Земельного кодекса Российской Федерации» плата за публичный сервитут не устанавливается. Срок установления публичного сервитута - сорок девять лет (согласно п.1 ст. 39.45 ЗК РФ).

Раздел 2

Сведения о местоположении границ объекта					
1. Система координат МСК-59, зона 2					
2. Сведения о характерных точках границ объекта					
Обозначение характерных точек границ	Координаты, м		Метод определения координат характерной точки	Средняя квадратическая погрешность положения характерной точки (M_t), м	Описание обозначения точки на местности (при наличии)
	X	Y			
1	2	3	4	5	6
1	510730.08	2239213.10	Метод спутниковых геодезических измерений (определений)	0.10	–
2	510727.71	2239275.83	Метод спутниковых геодезических измерений (определений)	0.10	–
3	510732.18	2239309.13	Метод спутниковых геодезических измерений (определений)	0.10	–
4	510756.95	2239362.60	Метод спутниковых геодезических измерений (определений)	0.10	–
5	511100.85	2240274.73	Метод спутниковых геодезических измерений (определений)	0.10	–
6	511083.62	2240648.73	Метод спутниковых геодезических измерений (определений)	0.10	–
7	510558.19	2242107.36	Метод спутниковых геодезических измерений (определений)	0.10	–
8	510037.54	2243571.84	Метод спутниковых геодезических измерений (определений)	0.10	–
9	509661.33	2244640.25	Метод спутниковых геодезических измерений (определений)	0.10	–
10	509601.32	2244737.44	Метод спутниковых геодезических измерений (определений)	0.10	–
11	509353.44	2245460.10	Метод спутниковых геодезических измерений (определений)	0.10	–
12	509164.59	2246005.47	Метод спутниковых геодезических измерений (определений)	0.10	–
13	509479.04	2246314.31	Метод спутниковых геодезических измерений (определений)	0.10	–

14	509902.47	2246724.43	Метод спутниковых геодезических измерений (определений)	0.10	–
15	509979.56	2247142.27	Метод спутниковых геодезических измерений (определений)	0.10	–
16	509930.66	2247147.12	Метод спутниковых геодезических измерений (определений)	0.10	–
17	509857.09	2246748.72	Метод спутниковых геодезических измерений (определений)	0.10	–
18	509444.84	2246349.40	Метод спутниковых геодезических измерений (определений)	0.10	–
19	509108.17	2246018.66	Метод спутниковых геодезических измерений (определений)	0.10	–
20	509307.14	2245444.07	Метод спутниковых геодезических измерений (определений)	0.10	–
21	509556.63	2244716.56	Метод спутниковых геодезических измерений (определений)	0.10	–
22	509616.85	2244619.03	Метод спутниковых геодезических измерений (определений)	0.10	–
23	509991.34	2243555.50	Метод спутниковых геодезических измерений (определений)	0.10	–
24	510512.04	2242090.90	Метод спутниковых геодезических измерений (определений)	0.10	–
25	511035.00	2240639.09	Метод спутниковых геодезических измерений (определений)	0.10	–
26	511051.43	2240282.54	Метод спутниковых геодезических измерений (определений)	0.10	–
27	510711.74	2239381.57	Метод спутниковых геодезических измерений (определений)	0.10	–
28	510684.59	2239323.00	Метод спутниковых геодезических измерений (определений)	0.10	–
29	510662.07	2239139.40	Метод спутниковых геодезических измерений (определений)	0.10	–
1	510730.08	2239213.10	Метод спутниковых геодезических измерений (определений)	0.10	–

3. Сведения о характерных точках части (частей) границы объекта					
Обозначение характерных точек части границы	Координаты, м		Метод определения координат характерной точки	Средняя квадратическая погрешность положения характерной точки (M_t), м	Описание обозначения точки на местности (при наличии)
	X	Y			
1	2	3	4	5	6
–	–	–	–	–	–

Схема расположения границ публичного сервитута

для эксплуатации объекта

ВЛ 110 кВ отпайка на ПС Сафроны цепь №2 от КВЛ 110 кВ Пермь-Соболи

Обзорная схема границ объекта землеустройства



УСЛОВНЫЕ ОБОЗНАЧЕНИЯ

- границы устанавливаемого публичного сервитута
- охранная зона объекта электросетевого хозяйства
- ось линии, контур объекта
- границы муниципального образования, населенных пунктов
- границы кадастрового квартала
- границы земельных участков, попадающих в зону публичного сервитута


● 1 - обозначение характерной точки границы устанавливаемого публичного сервитута


:123 - кадастровый номер земельного участка


59:32:0000000 - кадастровый номер квартала

г. Пермь - наименование муниципального образования, населенного пункта

Лист 1 из 12

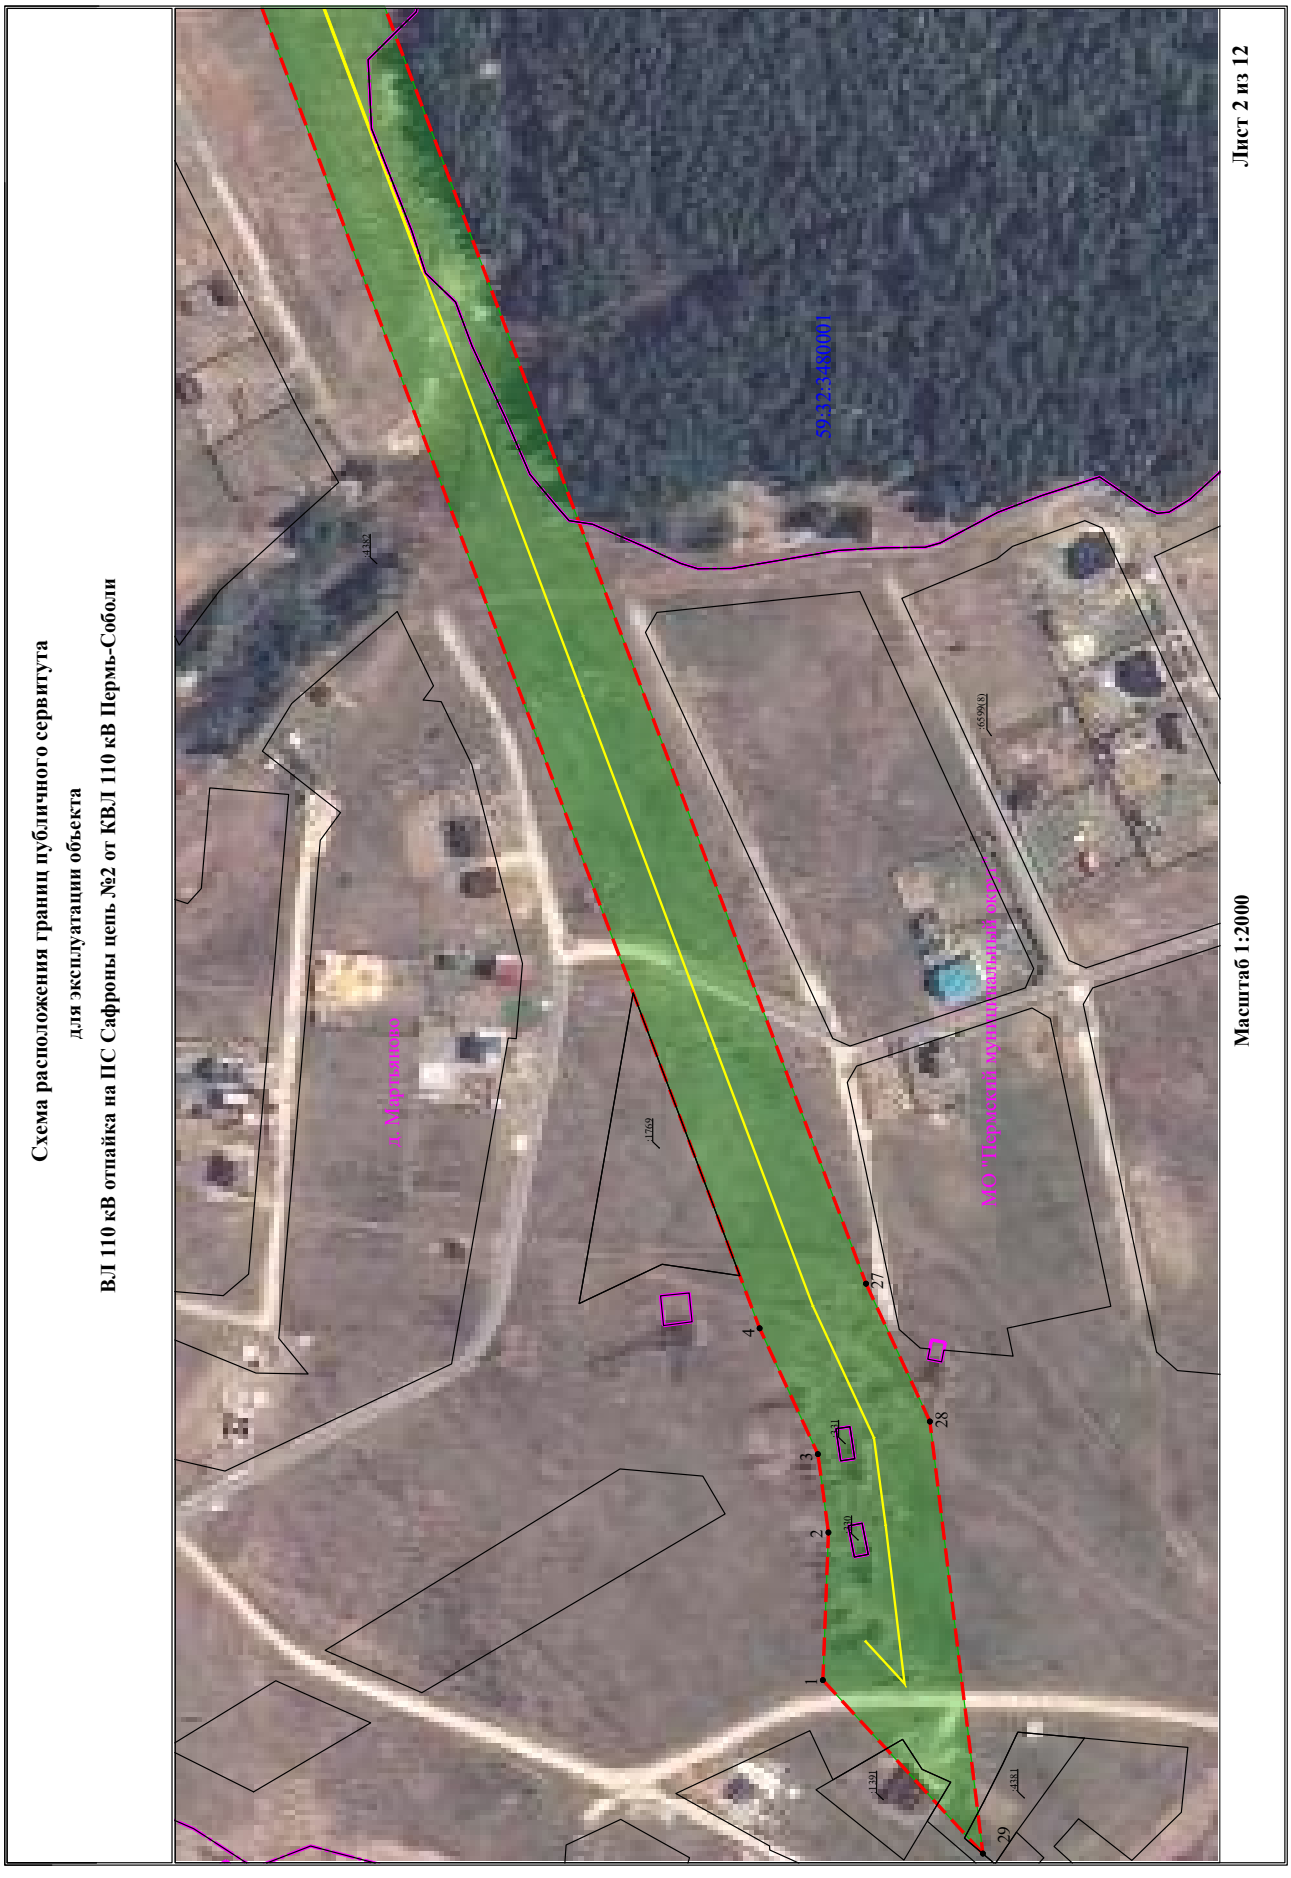
Схема расположения границ публичного сервитута
для эксплуатации объекта
ВЛ 110 кВ отпайка на ПС Сафроны цепь №2 от КВЛ 110 кВ Пермь-Соболи
Лист 2 из 12
Масштаб 1:2000
59:32:3480001
д. Мартьяново
МО "Термский муниципальный округ"
1
2
3
4
27
28
29

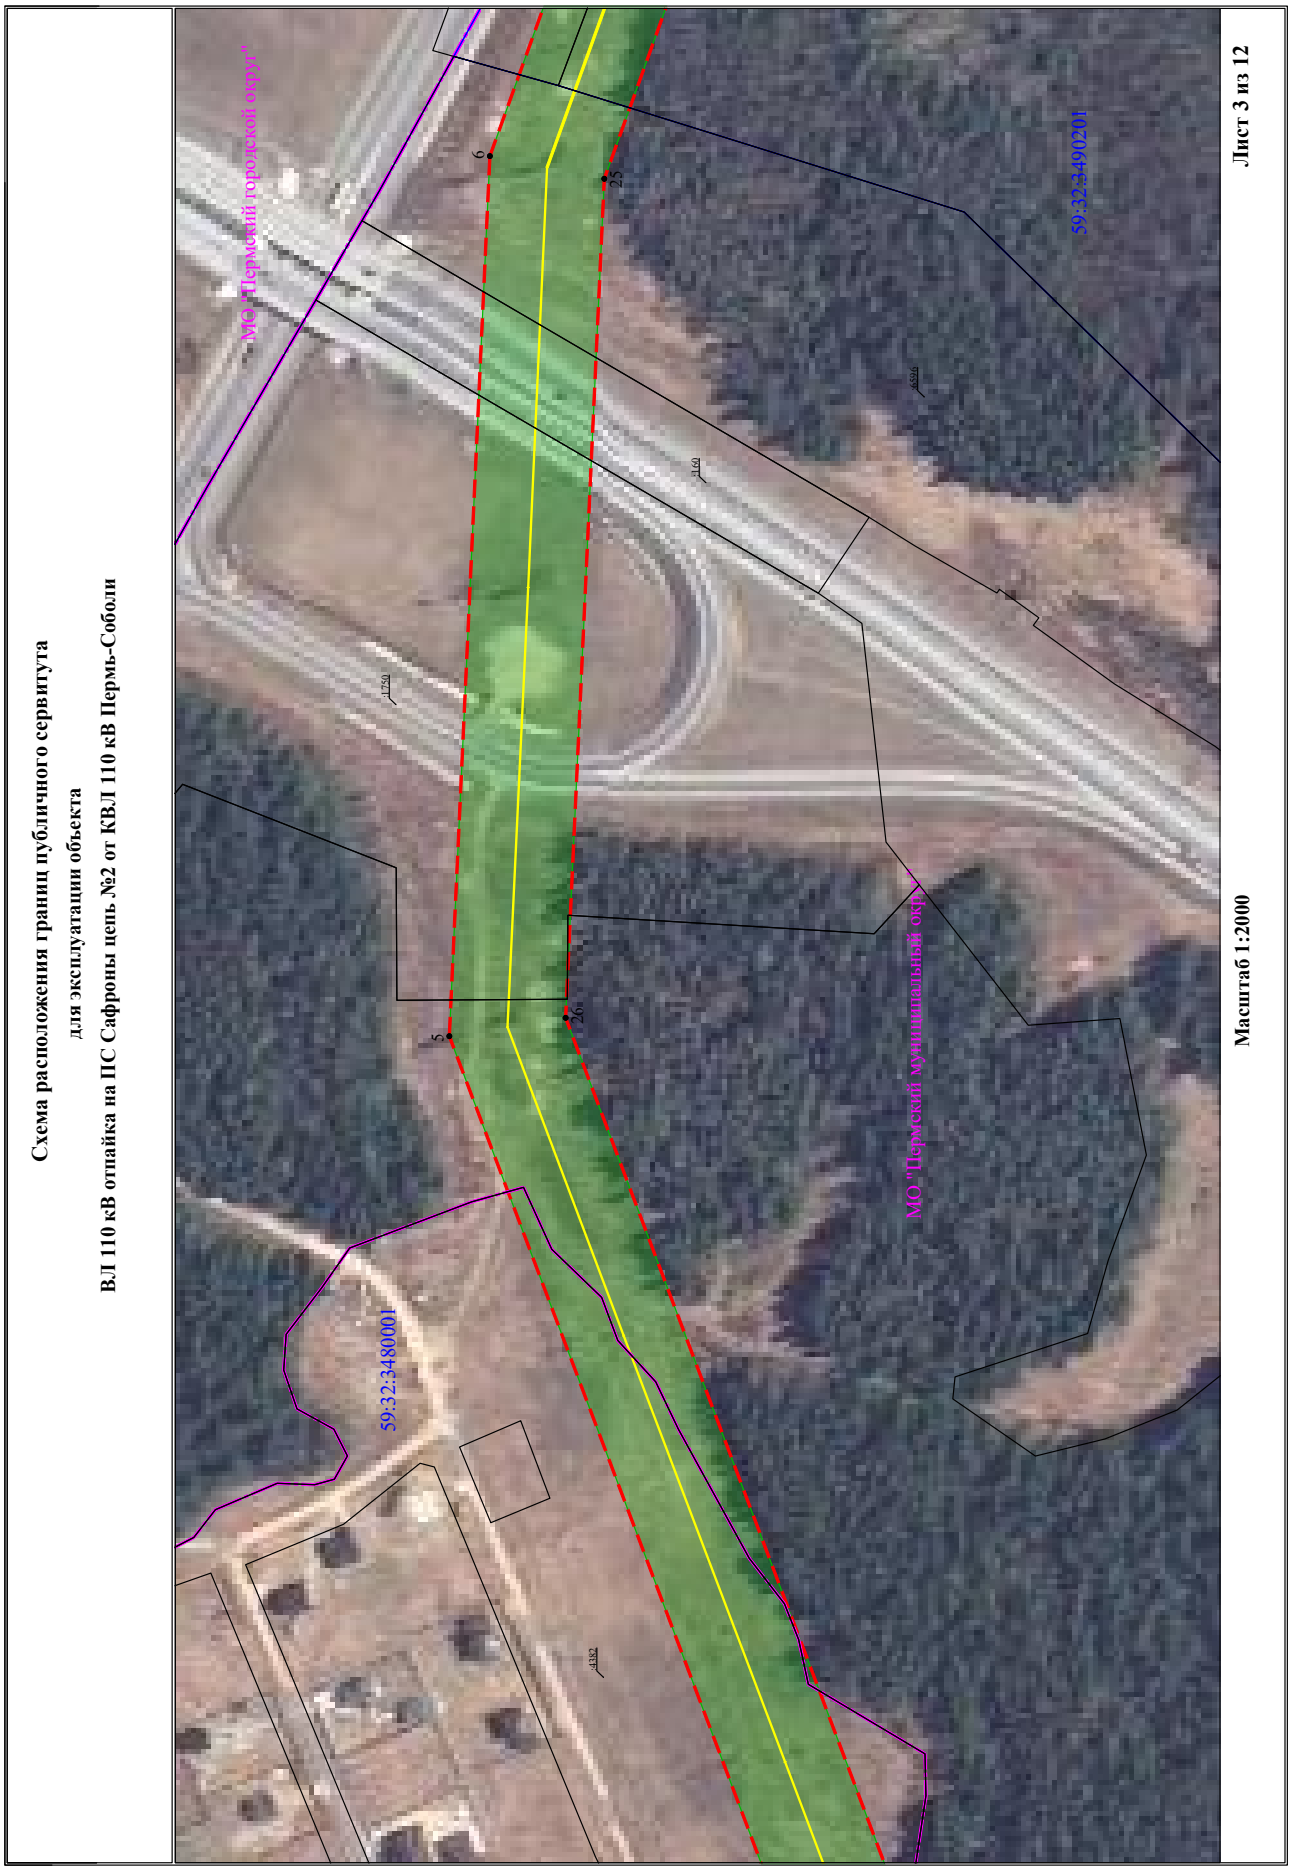
Схема расположения границ публичного сервитута
для эксплуатации объекта
ВЛ 110 кВ отпайка на ПС Сафроны цепь №2 от КВЛ 110 кВ Пермь-Соболи
Масштаб 1:2000
Лист 3 из 12
59:32:3480001
59:32:3490201
МО "Пермский муниципальный округ"
МО "Пермский городской округ"
5
26
6
25

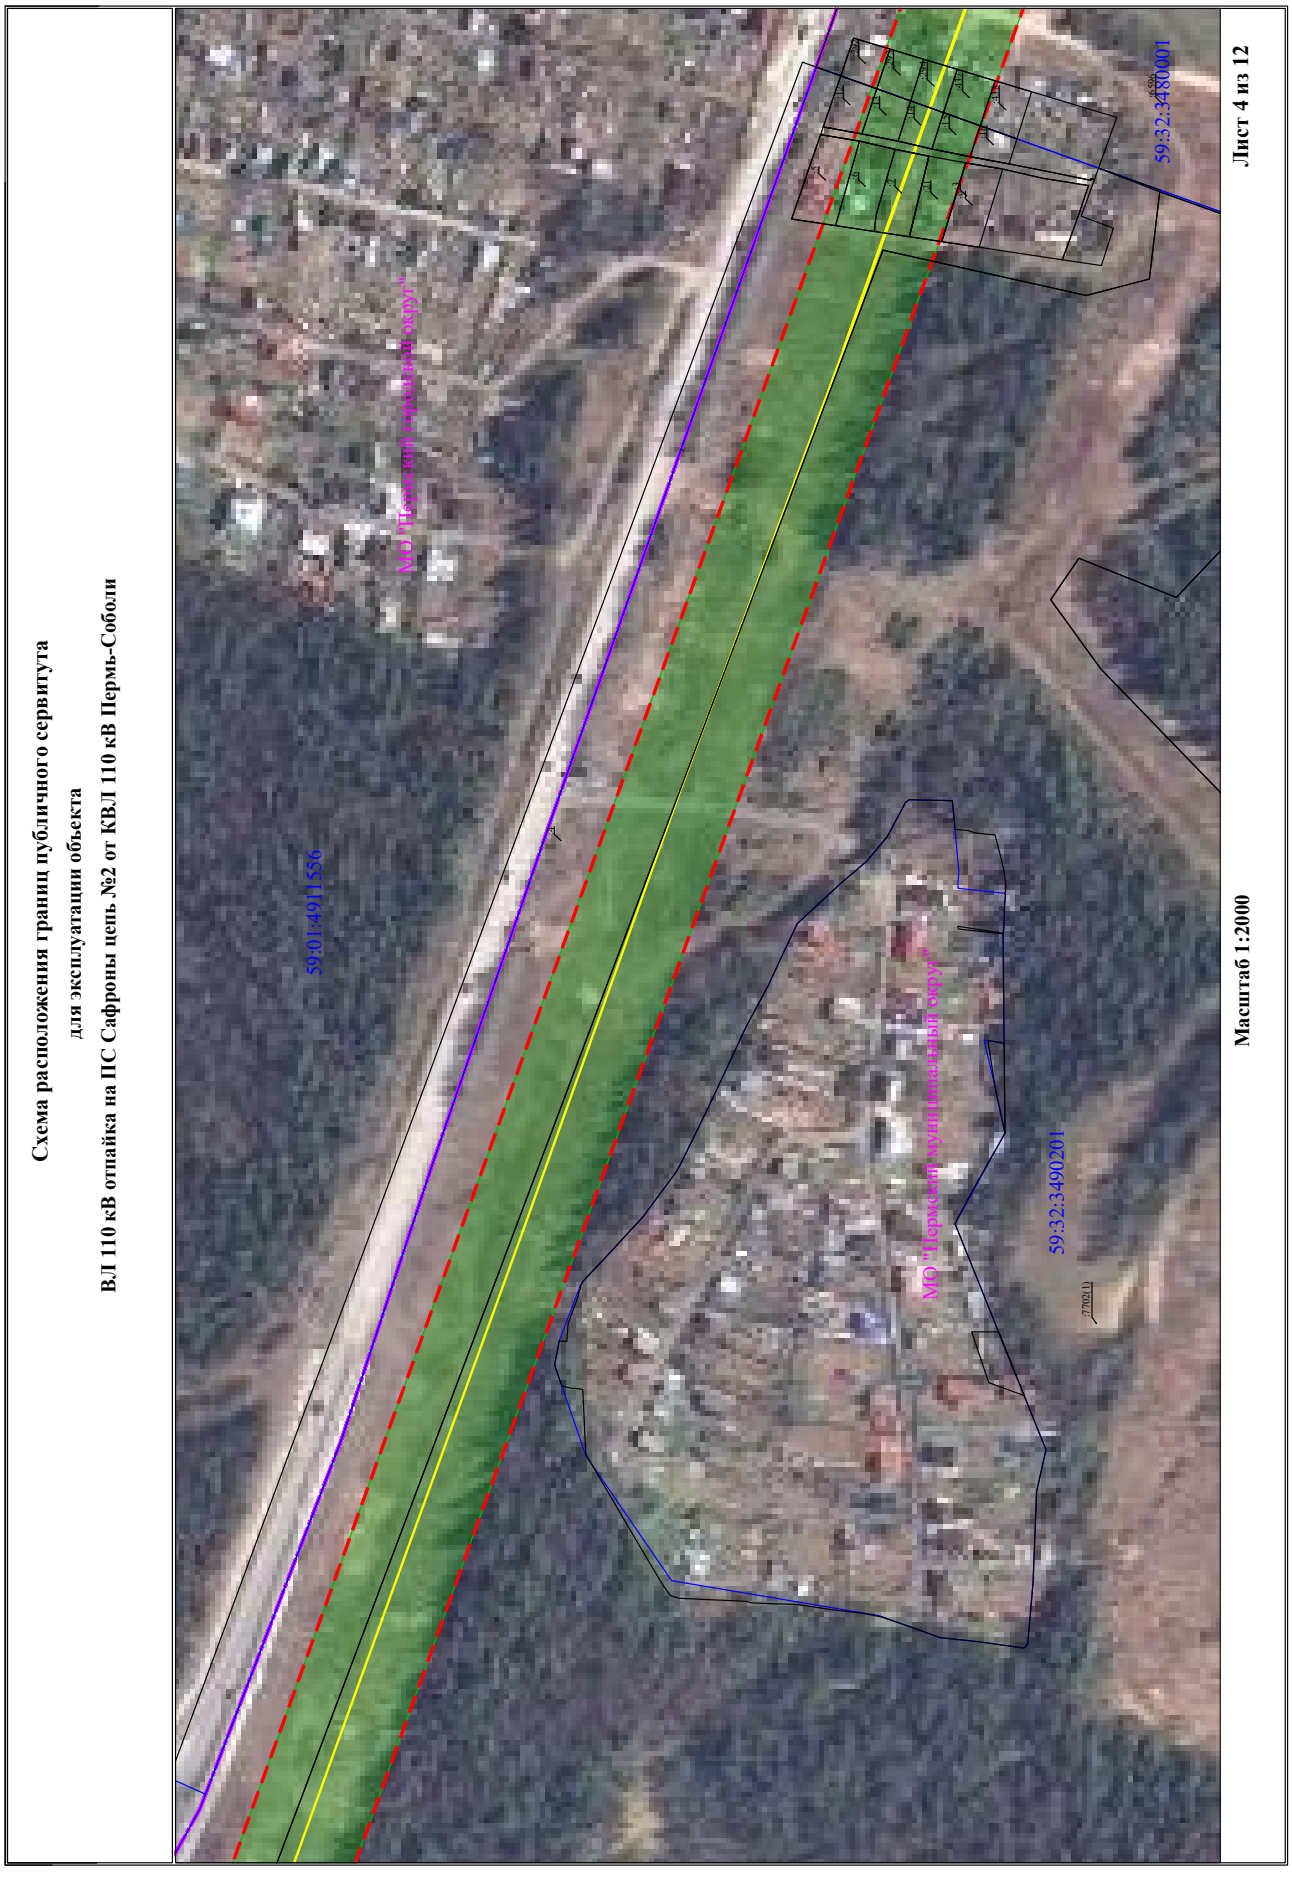
Схема расположения границ публичного сервитута
для эксплуатации объекта
ВЛ 110 кВ отпайка на ПС Сафроны цепь №2 от КВЛ 110 кВ Пермь-Соболи
59:01:4911556
59:32:3480001
59:32:3490201
Масштаб 1:2000
Лист 4 из 12

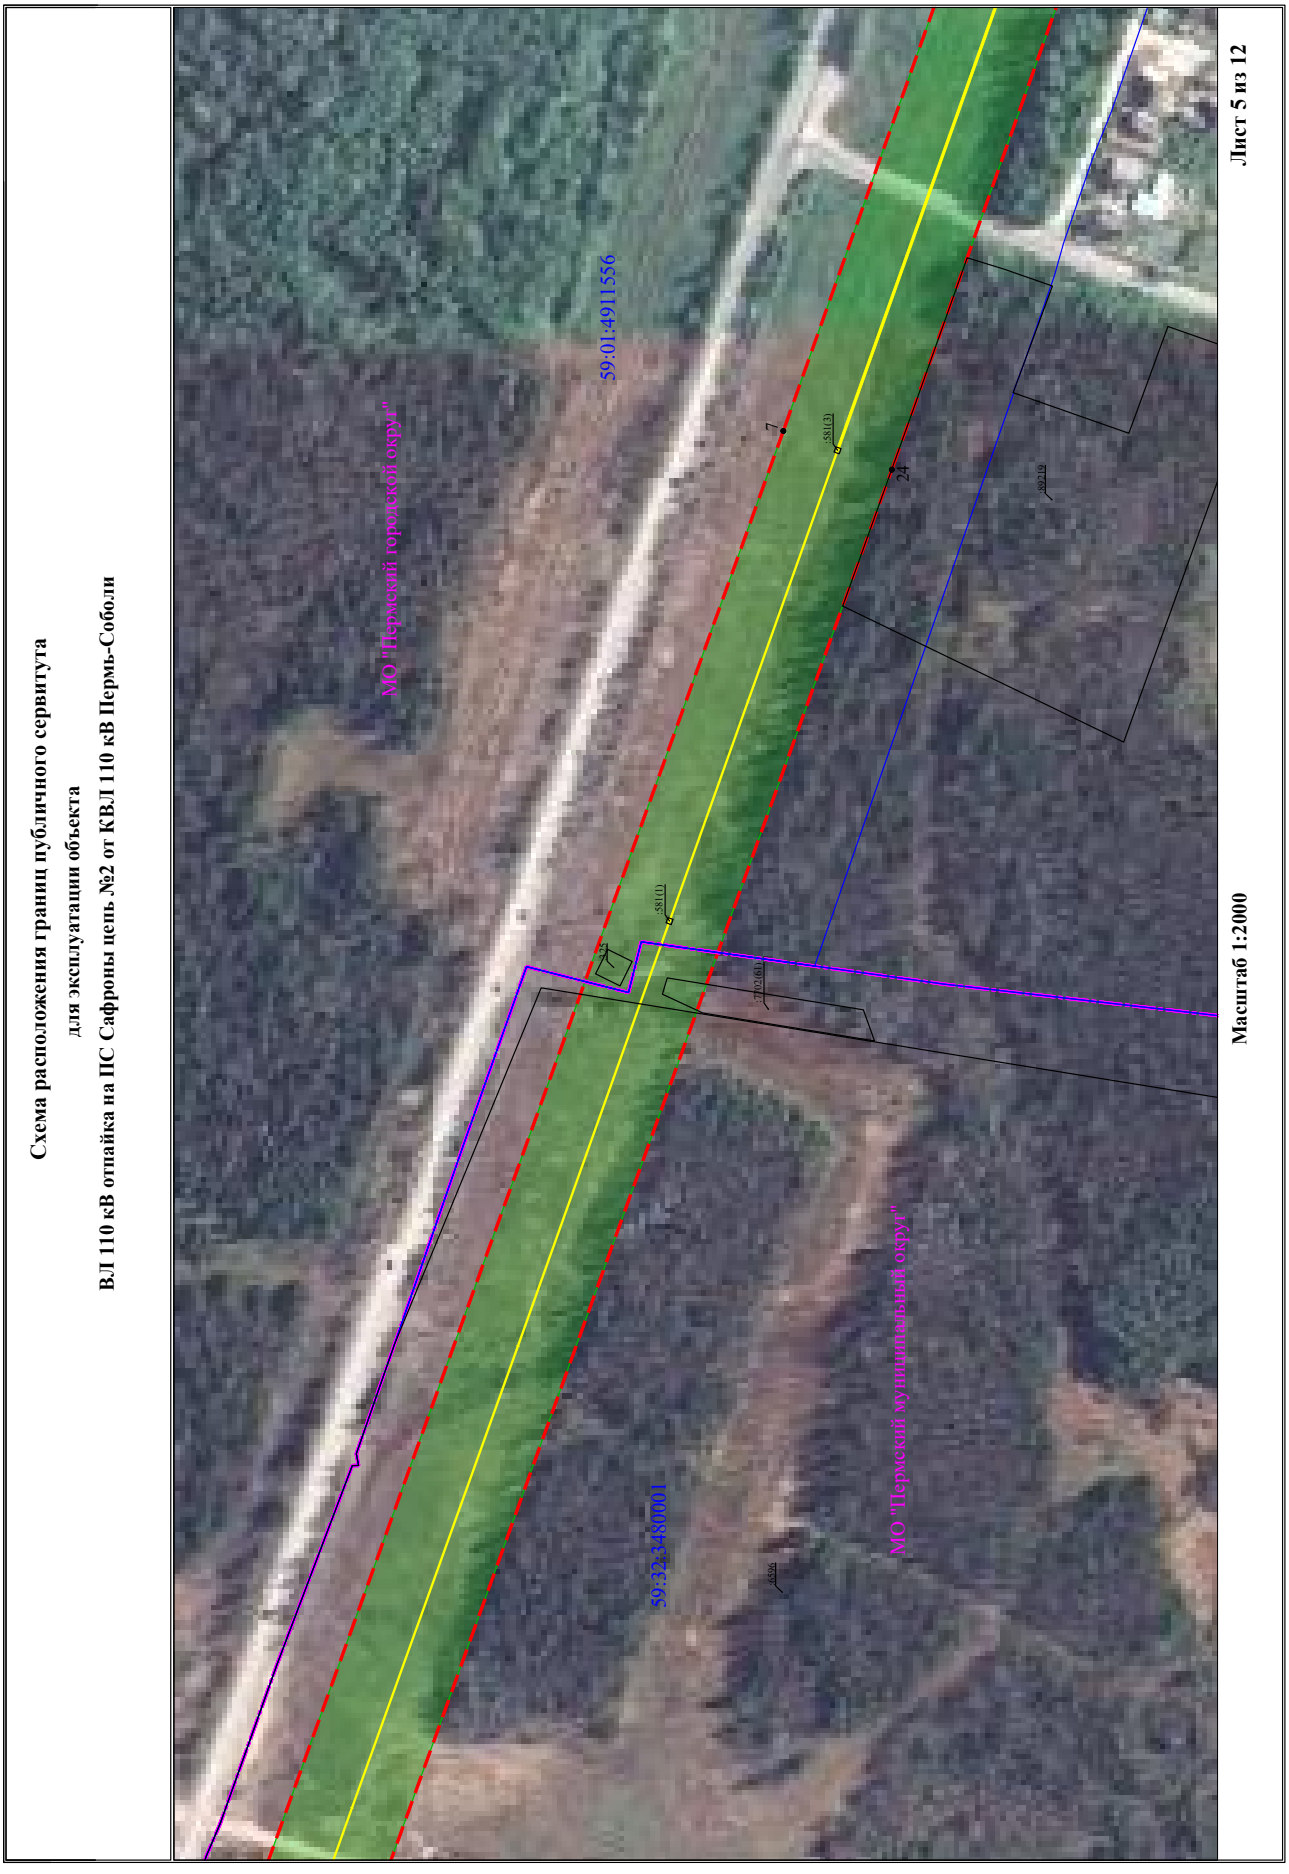

Схема расположения границ публичного сервитута
для эксплуатации объекта
ВЛ 110 кВ отпайка на ПС Сафроны цепь №2 от КВЛ 110 кВ Пермь-Соболи
Масштаб 1:2000
Лист 5 из 12
59:01:4911556
МО "Пермский городской округ"
МО "Пермский муниципальный округ"
59:32:3480001
24
7
6306

Схема расположения границ публичного сервитута

для эксплуатации объекта

ВЛ 110 кВ отпайка на ПС Сафроны цепь №2 от КВЛ 110 кВ Пермь-Соболи



Масштаб 1:2000

Лист 6 из 12

Схема расположения границ публичного сервитута
для эксплуатации объекта
ВЛ 110 кВ отпайка на ПС Сафроны цепь №2 от КВЛ 110 кВ Пермь-Соболи



Масштаб 1:2000

Лист 7 из 12

Схема расположения границ публичного сервитута

для эксплуатации объекта

ВЛ 110 кВ отпайка на ПС Сафроны цепь №2 от КВЛ 110 кВ Пермь-Соболи



Схема расположения границ публичного сервитута

для эксплуатации объекта

ВЛ 110 кВ отпайка на ПС Сафроны цепь №2 от КВЛ 110 кВ Пермь-Соболи



Масштаб 1:2000

Лист 9 из 12


Схема расположения границ публичного сервитута
для эксплуатации объекта
ВЛ 110 кВ отпайка на ПС Сафроны цепь №2 от КВЛ 110 кВ Пермь-Соболи
Лист 10 из 12
Масштаб 1:2000
59:32:3500001
59:32:3510101
МО "Горский муниципальный округ"
1
19
11
20

Схема расположения границ публичного сервитута
для эксплуатации объекта
ВЛ 110 кВ отпайка на ПС Сафроны цепь №2 от КВЛ 110 кВ Пермь-Соболи



Масштаб 1:2000

Лист 11 из 12

Схема расположения границ публичного сервитута
для эксплуатации объекта
ВЛ 110 кВ отпайка на ПС Сафроны цепь №2 от КВЛ 110 кВ Пермь-Соболи



Масштаб 1:2000

Лист 12 из 12

ОПИСАНИЕ МЕСТОПОЛОЖЕНИЯ ГРАНИЦ

Зона публичного сервитута для эксплуатации объекта электросетевого хозяйства ВЛ 110 кВ отпайка на ПС Свердловская ц.1,2 (диспетчерское КВЛ 110 кВ ТЭЦ-6-ТЭЦ-9 ц.1,2 отпайка на ПС ЗиС ц.1,2)

(наименование объекта, местоположение границ которого описано (далее - объект))

Раздел 1

Сведения об объекте		
№ п/п	Характеристики объекта	Описание характеристик
1	2	3
1	Местоположение объекта	Российская Федерация, Пермский край, г. Пермь
2	Площадь объекта +/- величина погрешности определения площади (Р+/- Дельта Р)	22369 кв.м ± 46 кв.м
3	Иные характеристики объекта	Публичный сервитут устанавливается в целях эксплуатации объекта электросетевого хозяйства ВЛ 110 кВ отпайка на ПС Свердловская ц.1,2 (диспетчерское КВЛ 110 кВ ТЭЦ-6-ТЭЦ-9 ц.1,2 отпайка на ПС ЗиС ц.1,2) (согласно п.1 ст. 39.37 «Земельного кодекса Российской Федерации» от 25.10.2001 г. №136-ФЗ (далее – ЗК РФ); согласно ч. 4 ст. 3.6 Федерального закона от 25.10.2001 года № 137-ФЗ «О введение в действие Земельного кодекса Российской Федерации» плата за публичный сервитут не устанавливается. Срок установления публичного сервитута - сорок девять лет (согласно п.1 ст. 39.45 ЗК РФ).

Раздел 2

Сведения о местоположении границ объекта					
1. Система координат МСК-59, зона 2					
2. Сведения о характерных точках границ объекта					
Обозначение характерных точек границ	Координаты, м		Метод определения координат характерной точки	Средняя квадратическая погрешность положения характерной точки (M_t), м	Описание обозначения точки на местности (при наличии)
	X	Y			
1	2	3	4	5	6
1	513569.57	2232958.57	Метод спутниковых геодезических измерений (определений)	0.10	–
2	513521.11	2232950.90	Метод спутниковых геодезических измерений (определений)	0.10	–
3	513523.48	2232936.11	Метод спутниковых геодезических измерений (определений)	0.10	–
4	513557.77	2232717.80	Метод спутниковых геодезических измерений (определений)	0.10	–
5	513572.47	2232595.25	Метод спутниковых геодезических измерений (определений)	0.10	–
6	513552.32	2232543.64	Метод спутниковых геодезических измерений (определений)	0.10	–
7	513554.49	2232543.75	Метод спутниковых геодезических измерений (определений)	0.10	–
8	513557.05	2232495.38	Метод спутниковых геодезических измерений (определений)	0.10	–
9	513587.57	2232499.06	Метод спутниковых геодезических измерений (определений)	0.10	–
10	513622.58	2232588.90	Метод спутниковых геодезических измерений (определений)	0.10	–
11	513606.31	2232724.53	Метод спутниковых геодезических измерений (определений)	0.10	–
12	513573.36	2232934.33	Метод спутниковых геодезических измерений (определений)	0.10	–
1	513569.57	2232958.57	Метод спутниковых геодезических измерений (определений)	0.10	–

3. Сведения о характерных точках части (частей) границы объекта					
Обозначение характерных точек части границы	Координаты, м		Метод определения координат характерной точки	Средняя квадратическая погрешность положения характерной точки (M_t), м	Описание обозначения точки на местности (при наличии)
	X	Y			
1	2	3	4	5	6
–	–	–	–	–	–

Схема расположения границ публичного сервитута

для эксплуатации объекта

ВЛ 110 кВ отпайка на ПС Свердловская ц.1,2 (диспетчерское КВЛ 110 кВ ТЭЦ-6-ТЭЦ-9 ц.1,2 отпайка на ПС ЗиС ц.1,2)



УСЛОВНЫЕ ОБОЗНАЧЕНИЯ

- границы устанавливаемого публичного сервитута
- охранная зона объекта электросетевого хозяйства
- ось линии, контур объекта
- границы муниципального образования, населенных пунктов
- границы кадастрового квартала
- границы земельных участков, попадающих в зону публичного сервитута

- 1 - обозначение характерной точки границы устанавливаемого публичного сервитута
- :123 - кадастровый номер земельного участка
- 59:32:0000000 - кадастровый номер квартала
- г. Пермь - наименование муниципального образования, населенного пункта

Масштаб 1:2000

ОПИСАНИЕ МЕСТОПОЛОЖЕНИЯ ГРАНИЦ

Зона публичного сервитута для эксплуатации объекта электросетевого хозяйства ВЛ 110 кВ отпайка на ПС Талица от ВЛ 110 кВ КамГЭС-Пермь ц.1

(наименование объекта, местоположение границ которого описано (далее - объект))

Раздел 1

Сведения об объекте		
№ п/п	Характеристики объекта	Описание характеристик
1	2	3
1	Местоположение объекта	Российская Федерация, Пермский край, г. Пермь
2	Площадь объекта +/- величина погрешности определения площади (Р+/- Дельта Р)	89339 кв.м ± 76 кв.м
3	Иные характеристики объекта	Публичный сервитут устанавливается в целях эксплуатации объекта электросетевого хозяйства ВЛ 110 кВ отпайка на ПС Талица от ВЛ 110 кВ КамГЭС-Пермь ц.1 (согласно п.1 ст. 39.37 «Земельного кодекса Российской Федерации» от 25.10.2001 г. №136-ФЗ (далее – ЗК РФ); согласно ч. 4 ст. 3.6 Федерального закона от 25.10.2001 года № 137-ФЗ «О введение в действие Земельного кодекса Российской Федерации» плата за публичный сервитут не устанавливается. Срок установления публичного сервитута - сорок девять лет (согласно п.1 ст. 39.45 ЗК РФ).

Раздел 2

Сведения о местоположении границ объекта					
1. Система координат МСК-59, зона 2					
2. Сведения о характерных точках границ объекта					
Обозначение характерных точек границ	Координаты, м		Метод определения координат характерной точки	Средняя квадратическая погрешность положения характерной точки (M_t), м	Описание обозначения точки на местности (при наличии)
	X	Y			
1	2	3	4	5	6
1	526407.50	2242465.32	Метод спутниковых геодезических измерений (определений)	0.10	–
2	526417.45	2242489.97	Метод спутниковых геодезических измерений (определений)	0.10	–
3	526401.45	2242523.07	Метод спутниковых геодезических измерений (определений)	0.10	–
4	526436.97	2242571.02	Метод спутниковых геодезических измерений (определений)	0.10	–
5	526498.09	2242659.31	Метод спутниковых геодезических измерений (определений)	0.10	–
6	526574.69	2242776.34	Метод спутниковых геодезических измерений (определений)	0.10	–
7	526571.34	2243355.65	Метод спутниковых геодезических измерений (определений)	0.10	–
8	526568.27	2243865.55	Метод спутниковых геодезических измерений (определений)	0.10	–
9	526835.80	2243863.60	Метод спутниковых геодезических измерений (определений)	0.10	–
10	526863.75	2243951.75	Метод спутниковых геодезических измерений (определений)	0.10	–
11	526864.33	2243967.42	Метод спутниковых геодезических измерений (определений)	0.10	–
12	526815.36	2243966.47	Метод спутниковых геодезических измерений (определений)	0.10	–
13	526815.03	2243960.20	Метод спутниковых геодезических измерений (определений)	0.10	–

14	526800.03	2243912.92	Метод спутниковых геодезических измерений (определений)	0.10	–
15	526519.06	2243914.77	Метод спутниковых геодезических измерений (определений)	0.10	–
16	526522.34	2243355.36	Метод спутниковых геодезических измерений (определений)	0.10	–
17	526525.63	2242790.85	Метод спутниковых геодезических измерений (определений)	0.10	–
18	526457.43	2242686.67	Метод спутниковых геодезических измерений (определений)	0.10	–
19	526397.13	2242599.56	Метод спутниковых геодезических измерений (определений)	0.10	–
20	526344.71	2242528.77	Метод спутниковых геодезических измерений (определений)	0.10	–
21	526363.74	2242488.70	Метод спутниковых геодезических измерений (определений)	0.10	–
22	526392.56	2242485.46	Метод спутниковых геодезических измерений (определений)	0.10	–
1	526407.50	2242465.32	Метод спутниковых геодезических измерений (определений)	0.10	–

3. Сведения о характерных точках части (частей) границы объекта

Обозначение характерных точек части границы	Координаты, м		Метод определения координат характерной точки	Средняя квадратическая погрешность положения характерной точки (M_t), м	Описание обозначения точки на местности (при наличии)
	X	Y			
1	2	3	4	5	6
–	–	–	–	–	–

Схема расположения границ публичного сервитута

для эксплуатации объекта

ВЛ 110 кВ отпайка на ПС Талица от ВЛ 110 кВ КамГЭС-Пермь ц.1

Обзорная схема границ объекта землеустройства



УСЛОВНЫЕ ОБОЗНАЧЕНИЯ

- границы устанавливаемого публичного сервитута
- охранная зона объекта электросетевого хозяйства
- ось линии, контур объекта
- границы муниципального образования, населенных пунктов
- границы кадастрового квартала
- границы земельных участков, попадающих в зону публичного сервитута

● 1 - обозначение характерной точки границы устанавливаемого публичного сервитута

:123 - кадастровый номер земельного участка

59:32:0000000 - кадастровый номер квартала


г. Пермь - наименование муниципального образования, населенного пункта

Лист 1 из 3

Схема расположения границ публичного сервитута

для эксплуатации объекта

ВЛ 110 кВ отпайка на ПС Талица от ВЛ 110 кВ КамГЭС-Пермь п.1

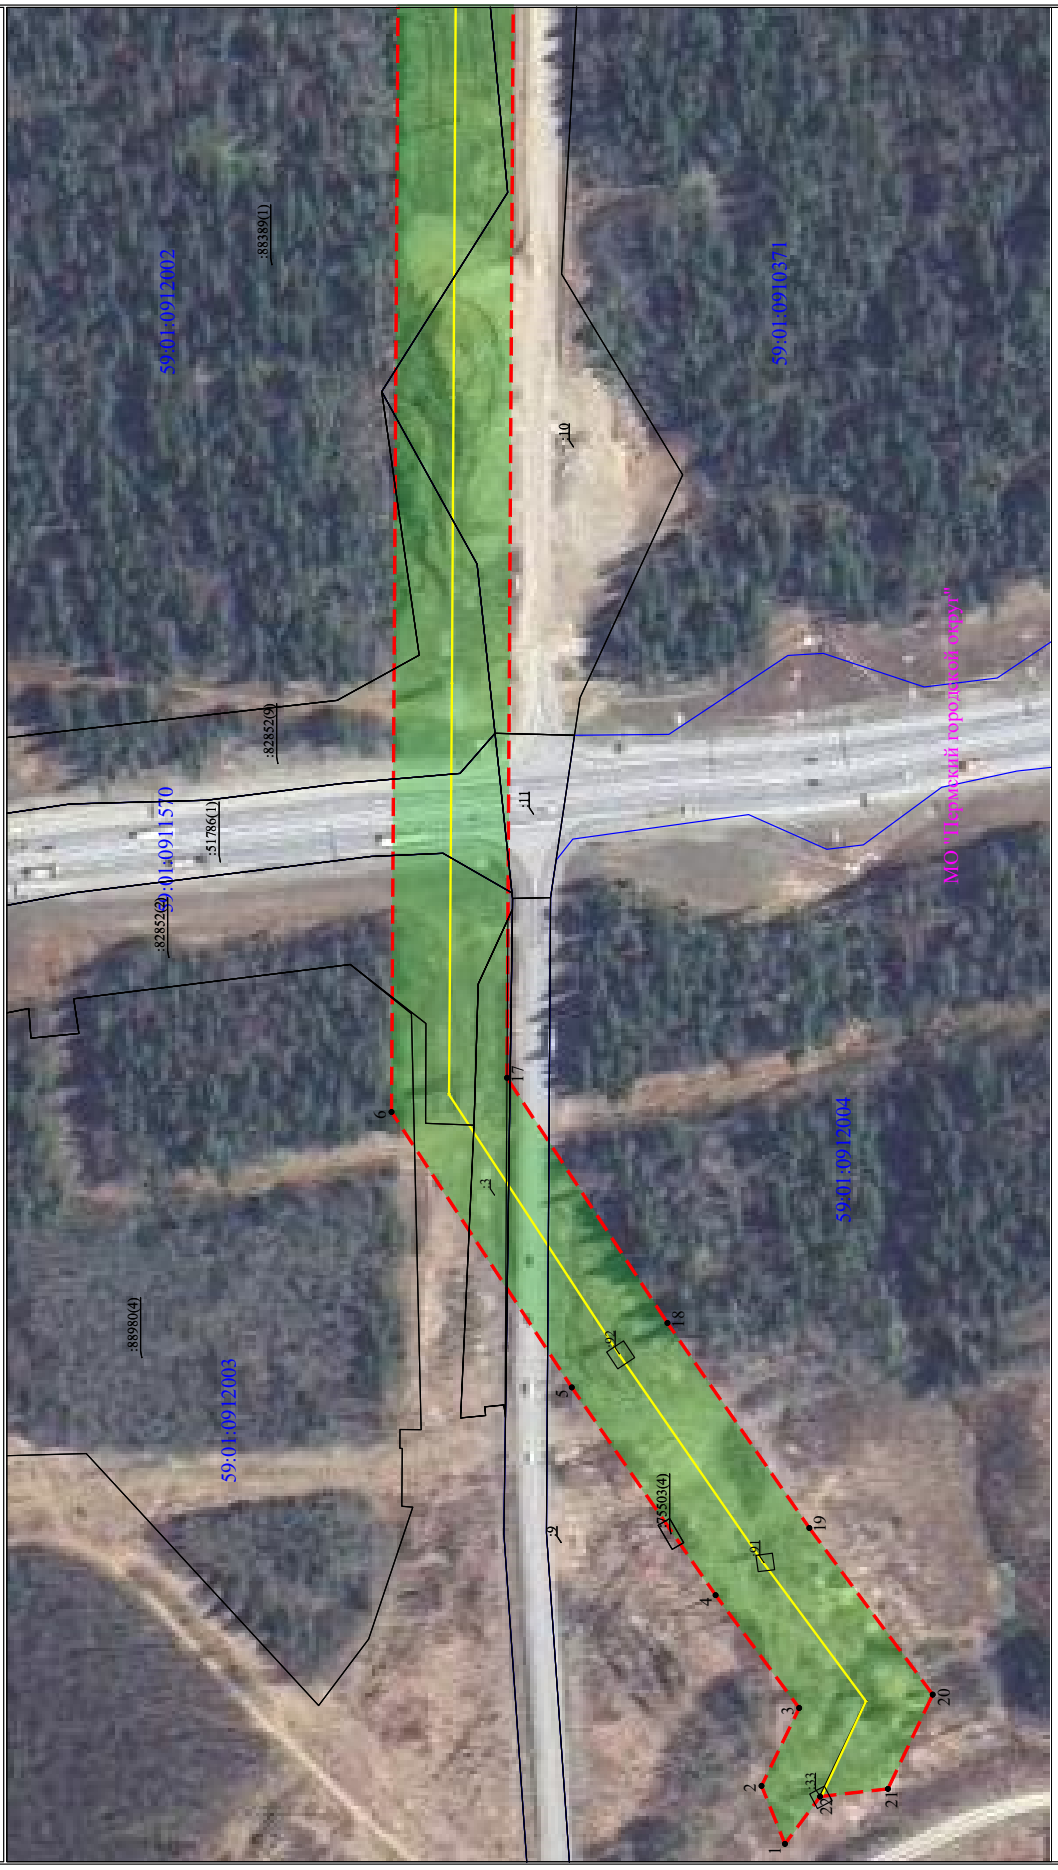

Масштаб 1:2000

Лист 2 из 3


Схема расположения границ публичного сервитута
для эксплуатации объекта
ВЛ 110 кВ отпайка на ПС Талица от ВЛ 110 кВ КамГЭС-Пермь ц.1
Лист 3 из 3
Масштаб 1:2000
59:01:0912002
:88389(1)
МО "Пермский городской округ"
59:01:0910071
1
2
3
4
5
6
7
8
9
10
11
12
13
14
15
16

ОПИСАНИЕ МЕСТОПОЛОЖЕНИЯ ГРАНИЦ

Зона публичного сервитута для эксплуатации объекта электросетевого хозяйства ВЛ 110 кВ отпайка на ПС Январская ц.1,2 от ВЛ 110 кВ КамГЭС-Пальники и ВЛ 110 кВ КамГЭС-Бобки

(наименование объекта, местоположение границ которого описано (далее - объект))

Раздел 1

Сведения об объекте		
№ п/п	Характеристики объекта	Описание характеристик
1	2	3
1	Местоположение объекта	Российская Федерация, Пермский край, г. Пермь
2	Площадь объекта +/- величина погрешности определения площади (Р+/- Дельта Р)	27111 кв.м ± 45 кв.м
3	Иные характеристики объекта	Публичный сервитут устанавливается в целях эксплуатации объекта электросетевого хозяйства ВЛ 110 кВ отпайка на ПС Январская ц.1,2 от ВЛ 110 кВ КамГЭС-Пальники и ВЛ 110 кВ КамГЭС-Бобки (согласно п.1 ст. 39.37 «Земельного кодекса Российской Федерации» от 25.10.2001 г. №136-ФЗ (далее – ЗК РФ); согласно ч. 4 ст. 3.6 Федерального закона от 25.10.2001 года № 137-ФЗ «О введение в действие Земельного кодекса Российской Федерации» плата за публичный сервитут не устанавливается. Срок установления публичного сервитута - сорок девять лет (согласно п.1 ст. 39.45 ЗК РФ).

Раздел 2


Сведения о местоположении границ объекта					
1. Система координат МСК-59, зона 2					
2. Сведения о характерных точках границ объекта					
Обозначение характерных точек границ	Координаты, м		Метод определения координат характерной точки	Средняя квадратическая погрешность положения характерной точки (M_t), м	Описание обозначения точки на местности (при наличии)
	X	Y			
1	2	3	4	5	6
1	530632.05	2242425.79	Метод спутниковых геодезических измерений (определений)	0.10	–
2	530589.16	2242449.52	Метод спутниковых геодезических измерений (определений)	0.10	–
3	530572.06	2242418.61	Метод спутниковых геодезических измерений (определений)	0.10	–
4	530484.19	2242271.77	Метод спутниковых геодезических измерений (определений)	0.10	–
5	530536.92	2241943.55	Метод спутниковых геодезических измерений (определений)	0.10	–
6	530615.70	2241956.94	Метод спутниковых геодезических измерений (определений)	0.10	–
7	530609.26	2242005.56	Метод спутниковых геодезических измерений (определений)	0.10	–
8	530577.46	2242000.14	Метод спутниковых геодезических измерений (определений)	0.10	–
9	530535.41	2242261.93	Метод спутниковых геодезических измерений (определений)	0.10	–
10	530614.54	2242394.17	Метод спутниковых геодезических измерений (определений)	0.10	–
1	530632.05	2242425.79	Метод спутниковых геодезических измерений (определений)	0.10	–
3. Сведения о характерных точках части (частей) границы объекта					
Обозначение характерных точек части границы	Координаты, м		Метод определения координат характерной точки	Средняя квадратическая погрешность положения характерной точки	Описание обозначения точки на местности (при наличии)
	X	Y			

				(M_t), м	
1	2	3	4	5	6
–	–	–	–	–	–

Схема расположения границ публичного сервитута

для эксплуатации объекта

ВЛ 110 кВ отпайка на ПС Январская ц.1,2 от ВЛ 110 кВ КамГЭС-Пальники и ВЛ 110 кВ КамГЭС-Бобки

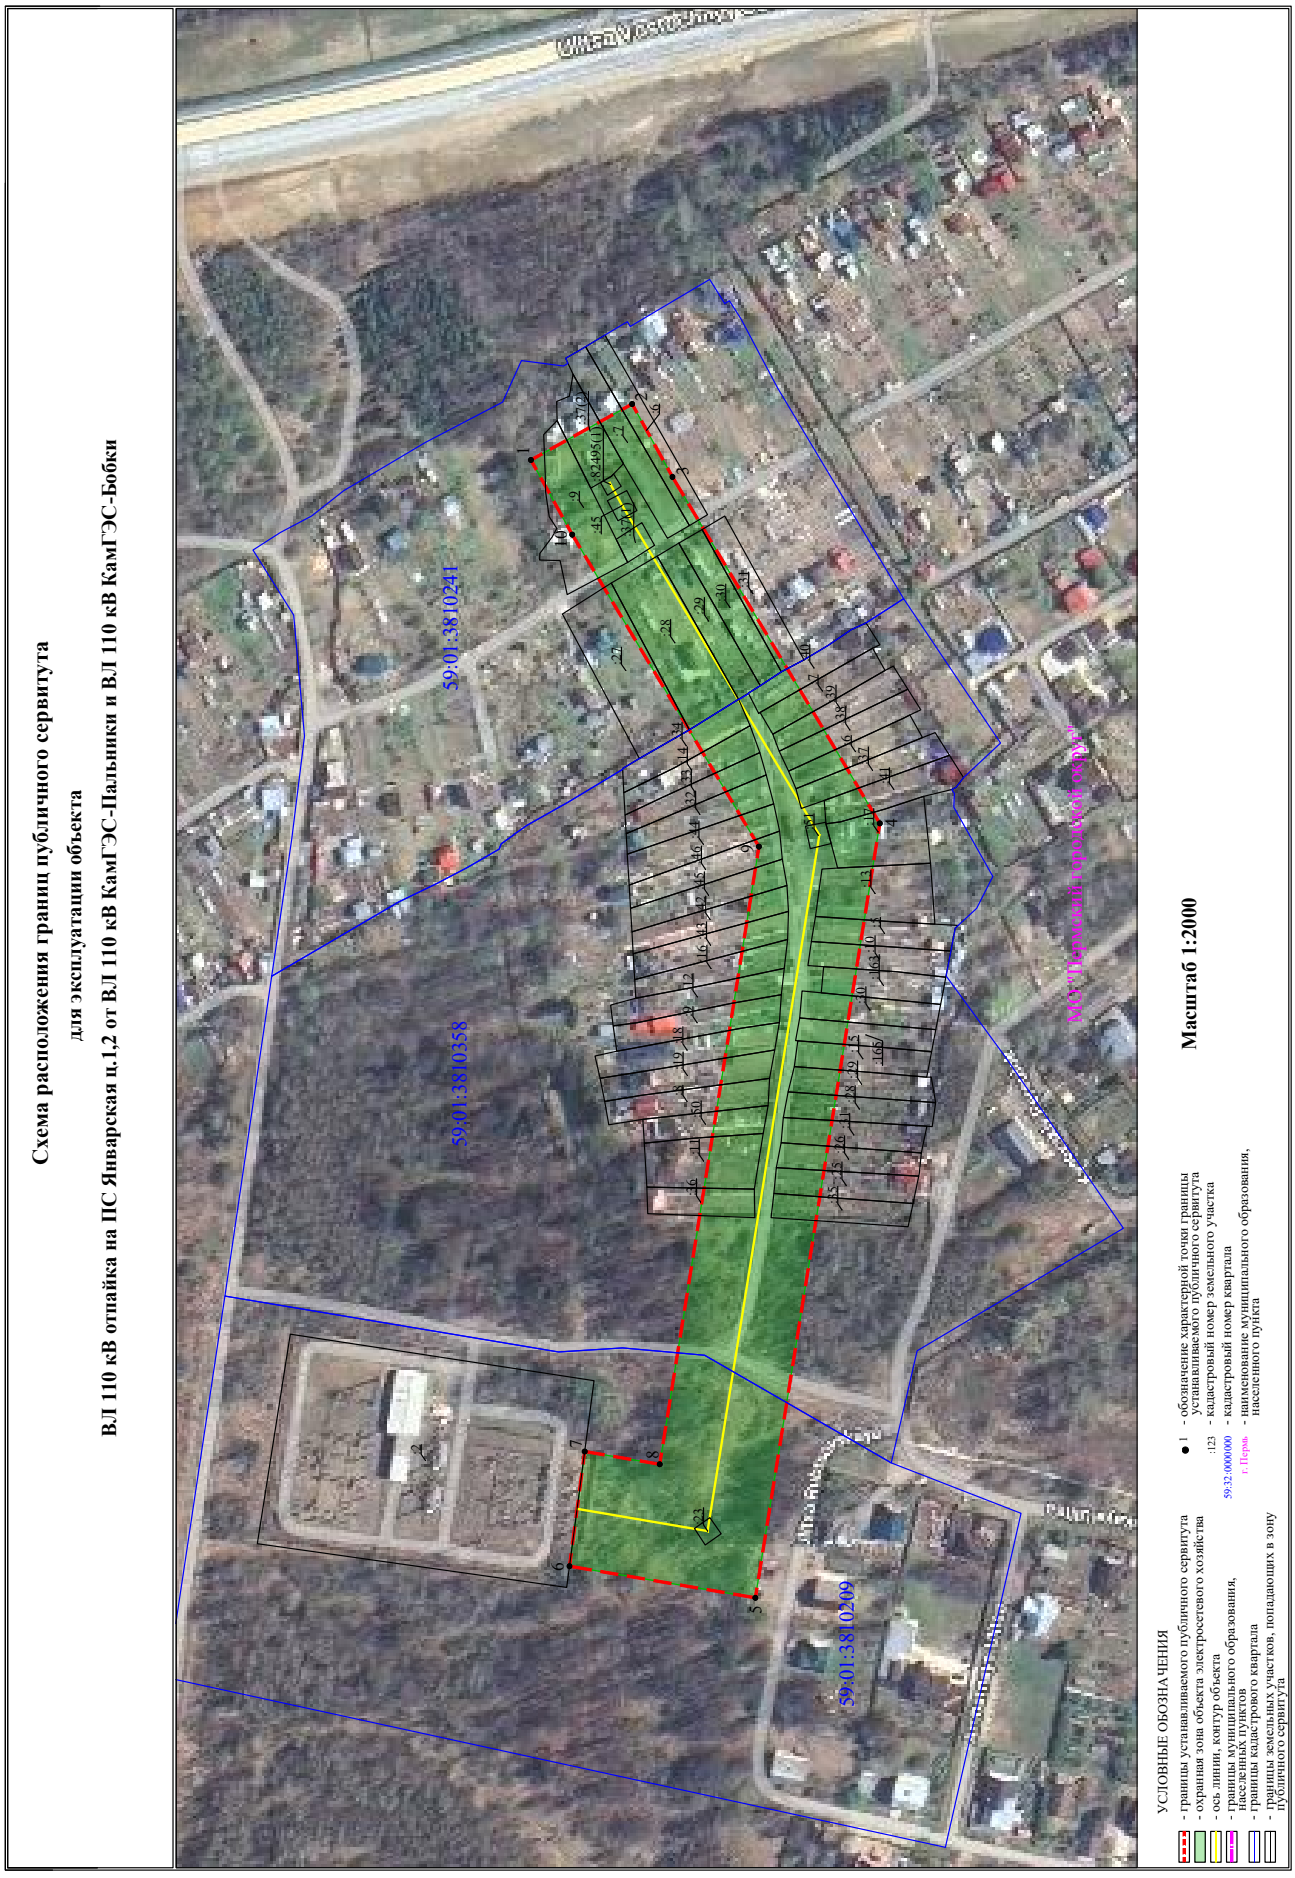

ОПИСАНИЕ МЕСТОПОЛОЖЕНИЯ ГРАНИЦ

Зона публичного сервитута для эксплуатации объекта электросетевого хозяйства ВЛ 110 кВ Пермь-Владимирская, КВЛ 110 кВ Пермь-Соболи (диспетчерское КВЛ 110 кВ Пермь-Владимирская совместно с КВЛ 110 кВ Пермь-Соболи и ВЛ 110 кВ Соболи-Владимирская)

(наименование объекта, местоположение границ которого описано (далее - объект))

Раздел 1

Сведения об объекте		
№ п/п	Характеристики объекта	Описание характеристик
1	2	3
1	Местоположение объекта	Российская Федерация, Пермский край, Пермский район, г. Пермь
2	Площадь объекта +/- величина погрешности определения площади (Р+/- Дельта Р)	916181 кв.м ± 243 кв.м
3	Иные характеристики объекта	Публичный сервитут устанавливается в целях эксплуатации объекта электросетевого хозяйства ВЛ 110 кВ Пермь-Владимирская, КВЛ 110 кВ Пермь-Соболи (диспетчерское КВЛ 110 кВ Пермь-Владимирская совместно с КВЛ 110 кВ Пермь-Соболи и ВЛ 110 кВ Соболи-Владимирская) (согласно п.1 ст. 39.37 «Земельного кодекса Российской Федерации» от 25.10.2001 г. №136-ФЗ (далее – ЗК РФ); согласно ч. 4 ст. 3.6 Федерального закона от 25.10.2001 года № 137-ФЗ «О введение в действие Земельного кодекса Российской Федерации» плата за публичный сервитут не устанавливается. Срок установления публичного сервитута - сорок девять лет (согласно п.1 ст. 39.45 ЗК РФ).

Раздел 2

Сведения о местоположении границ объекта					
1. Система координат МСК-59, зона 2					
2. Сведения о характерных точках границ объекта					
Обозначение характерных точек границ	Координаты, м		Метод определения координат характерной точки	Средняя квадратическая погрешность положения характерной точки (M_t), м	Описание обозначения точки на местности (при наличии)
	X	Y			
1	2	3	4	5	6
1	507599.41	2235848.87	Метод спутниковых геодезических измерений (определений)	0.10	–
2	507616.22	2235894.82	Метод спутниковых геодезических измерений (определений)	0.10	–
3	507609.13	2235898.06	Метод спутниковых геодезических измерений (определений)	0.10	–
4	507350.46	2236123.82	Метод спутниковых геодезических измерений (определений)	0.10	–
5	507225.34	2236232.23	Метод спутниковых геодезических измерений (определений)	0.10	–
6	507261.14	2236280.80	Метод спутниковых геодезических измерений (определений)	0.10	–
7	507222.72	2236314.78	Метод спутниковых геодезических измерений (определений)	0.10	–
8	507286.95	2237279.76	Метод спутниковых геодезических измерений (определений)	0.10	–
9	507345.17	2238154.08	Метод спутниковых геодезических измерений (определений)	0.10	–
10	507563.42	2238741.65	Метод спутниковых геодезических измерений (определений)	0.10	–
11	508766.29	2238918.42	Метод спутниковых геодезических измерений (определений)	0.10	–
12	509709.36	2239057.29	Метод спутниковых геодезических измерений (определений)	0.10	–
13	510708.36	2239204.40	Метод спутниковых геодезических измерений (определений)	0.10	–

14	511692.85	2238742.67	Метод спутниковых геодезических измерений (определений)	0.10	–
15	512752.27	2238247.19	Метод спутниковых геодезических измерений (определений)	0.10	–
16	513510.55	2237892.45	Метод спутниковых геодезических измерений (определений)	0.10	–
17	514859.80	2238179.18	Метод спутниковых геодезических измерений (определений)	0.10	–
18	515254.98	2238262.88	Метод спутниковых геодезических измерений (определений)	0.10	–
19	515281.92	2238160.16	Метод спутниковых геодезических измерений (определений)	0.10	–
20	515418.93	2238186.84	Метод спутниковых геодезических измерений (определений)	0.10	–
21	515529.71	2238320.78	Метод спутниковых геодезических измерений (определений)	0.10	–
22	516045.96	2238430.20	Метод спутниковых геодезических измерений (определений)	0.10	–
23	516922.76	2238616.67	Метод спутниковых геодезических измерений (определений)	0.10	–
24	517500.66	2238739.56	Метод спутниковых геодезических измерений (определений)	0.10	–
25	518135.92	2238349.00	Метод спутниковых геодезических измерений (определений)	0.10	–
26	518817.75	2237932.04	Метод спутниковых геодезических измерений (определений)	0.10	–
27	518834.56	2237924.12	Метод спутниковых геодезических измерений (определений)	0.10	–
28	518393.21	2237210.57	Метод спутниковых геодезических измерений (определений)	0.10	–
29	517977.16	2236535.73	Метод спутниковых геодезических измерений (определений)	0.10	–
30	518263.41	2235966.72	Метод спутниковых геодезических измерений (определений)	0.10	–
31	518676.44	2235410.92	Метод спутниковых	0.10	–

			геодезических измерений (определений)		
32	518805.09	2235240.70	Метод спутниковых геодезических измерений (определений)	0.10	–
33	518836.44	2235182.93	Метод спутниковых геодезических измерений (определений)	0.10	–
34	518879.29	2235205.61	Метод спутниковых геодезических измерений (определений)	0.10	–
35	518846.48	2235267.20	Метод спутниковых геодезических измерений (определений)	0.10	–
36	518715.58	2235440.40	Метод спутниковых геодезических измерений (определений)	0.10	–
37	518305.38	2235992.31	Метод спутниковых геодезических измерений (определений)	0.10	–
38	518033.16	2236533.32	Метод спутниковых геодезических измерений (определений)	0.10	–
39	518434.93	2237184.86	Метод спутниковых геодезических измерений (определений)	0.10	–
40	518905.20	2237945.01	Метод спутниковых геодезических измерений (определений)	0.10	–
41	518840.97	2237975.27	Метод спутниковых геодезических измерений (определений)	0.10	–
42	518161.53	2238390.78	Метод спутниковых геодезических измерений (определений)	0.10	–
43	517509.34	2238791.22	Метод спутниковых геодезических измерений (определений)	0.10	–
44	516912.56	2238664.60	Метод спутниковых геодезических измерений (определений)	0.10	–
45	516035.81	2238478.13	Метод спутниковых геодезических измерений (определений)	0.10	–
46	514849.61	2238227.11	Метод спутниковых геодезических измерений (определений)	0.10	–
47	513516.41	2237943.84	Метод спутниковых геодезических измерений (определений)	0.10	–
48	512772.99	2238291.59	Метод спутниковых геодезических	0.10	–

			измерений (определений)		
49	511713.63	2238787.05	Метод спутниковых геодезических измерений (определений)	0.10	–
50	510715.79	2239255.03	Метод спутниковых геодезических измерений (определений)	0.10	–
51	509702.25	2239105.77	Метод спутниковых геодезических измерений (определений)	0.10	–
52	508759.12	2238966.88	Метод спутниковых геодезических измерений (определений)	0.10	–
53	507527.59	2238785.96	Метод спутниковых геодезических измерений (определений)	0.10	–
54	507296.75	2238164.52	Метод спутниковых геодезических измерений (определений)	0.10	–
55	507238.06	2237283.03	Метод спутниковых геодезических измерений (определений)	0.10	–
56	507167.21	2236217.77	Метод спутниковых геодезических измерений (определений)	0.10	–
57	507313.99	2236090.60	Метод спутниковых геодезических измерений (определений)	0.10	–
58	507582.35	2235856.38	Метод спутниковых геодезических измерений (определений)	0.10	–
1	507599.41	2235848.87	Метод спутниковых геодезических измерений (определений)	0.10	–
–	–	–	–	–	–
59	515453.07	2238304.99	Метод спутниковых геодезических измерений (определений)	0.10	–
60	515302.96	2238273.08	Метод спутниковых геодезических измерений (определений)	0.10	–
61	515317.66	2238217.04	Метод спутниковых геодезических измерений (определений)	0.10	–
62	515392.35	2238231.58	Метод спутниковых геодезических измерений (определений)	0.10	–
59	515453.07	2238304.99	Метод спутниковых геодезических измерений (определений)	0.10	–
3. Сведения о характерных точках части (частей) границы объекта					


Обозначение характерных точек части границы	Координаты, м		Метод определения координат характерной точки	Средняя квадратическая погрешность положения характерной точки (M_t), м	Описание обозначения точки на местности (при наличии)
	X	Y			
1	2	3	4	5	6
–	–	–	–	–	–

Схема расположения границ публичного сервитута

для эксплуатации объекта

ВЛ 110 кВ Пермь-Владимирская, КВЛ 110 кВ Пермь-Соболи (диспетчерское КВЛ 110 кВ Пермь-Владимирская совместно с КВЛ 110 кВ Пермь-Соболи и ВЛ 110 кВ Соболи-Владимирская)

Обзорная схема границ объекта землеустройства

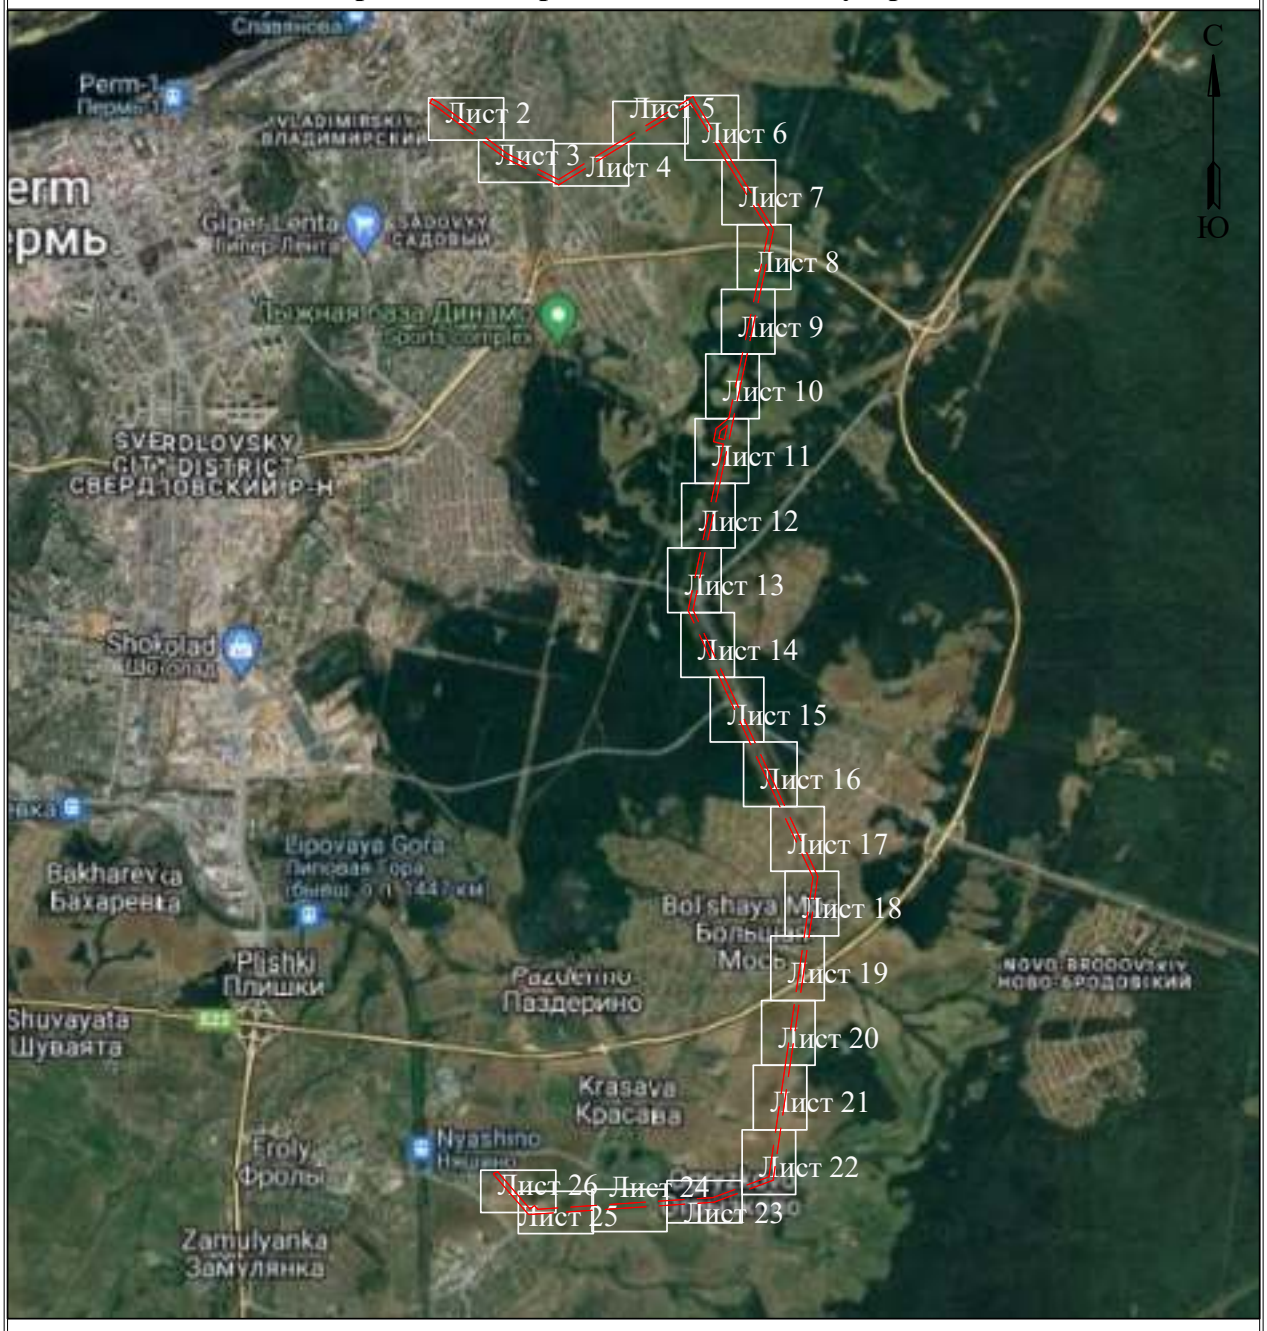

УСЛОВНЫЕ ОБОЗНАЧЕНИЯ

- границы устанавливаемого публичного сервитута
- охранная зона объекта электросетевого хозяйства
- ось линии, контур объекта
- границы муниципального образования, населенных пунктов
- границы кадастрового квартала
- границы земельных участков, попадающих в зону публичного сервитута

● 1 - обозначение характерной точки границы устанавливаемого публичного сервитута

:123 - кадастровый номер земельного участка

59:32:0000000 - кадастровый номер квартала

г. Пермь - наименование муниципального образования, населенного пункта

Лист 1 из 26

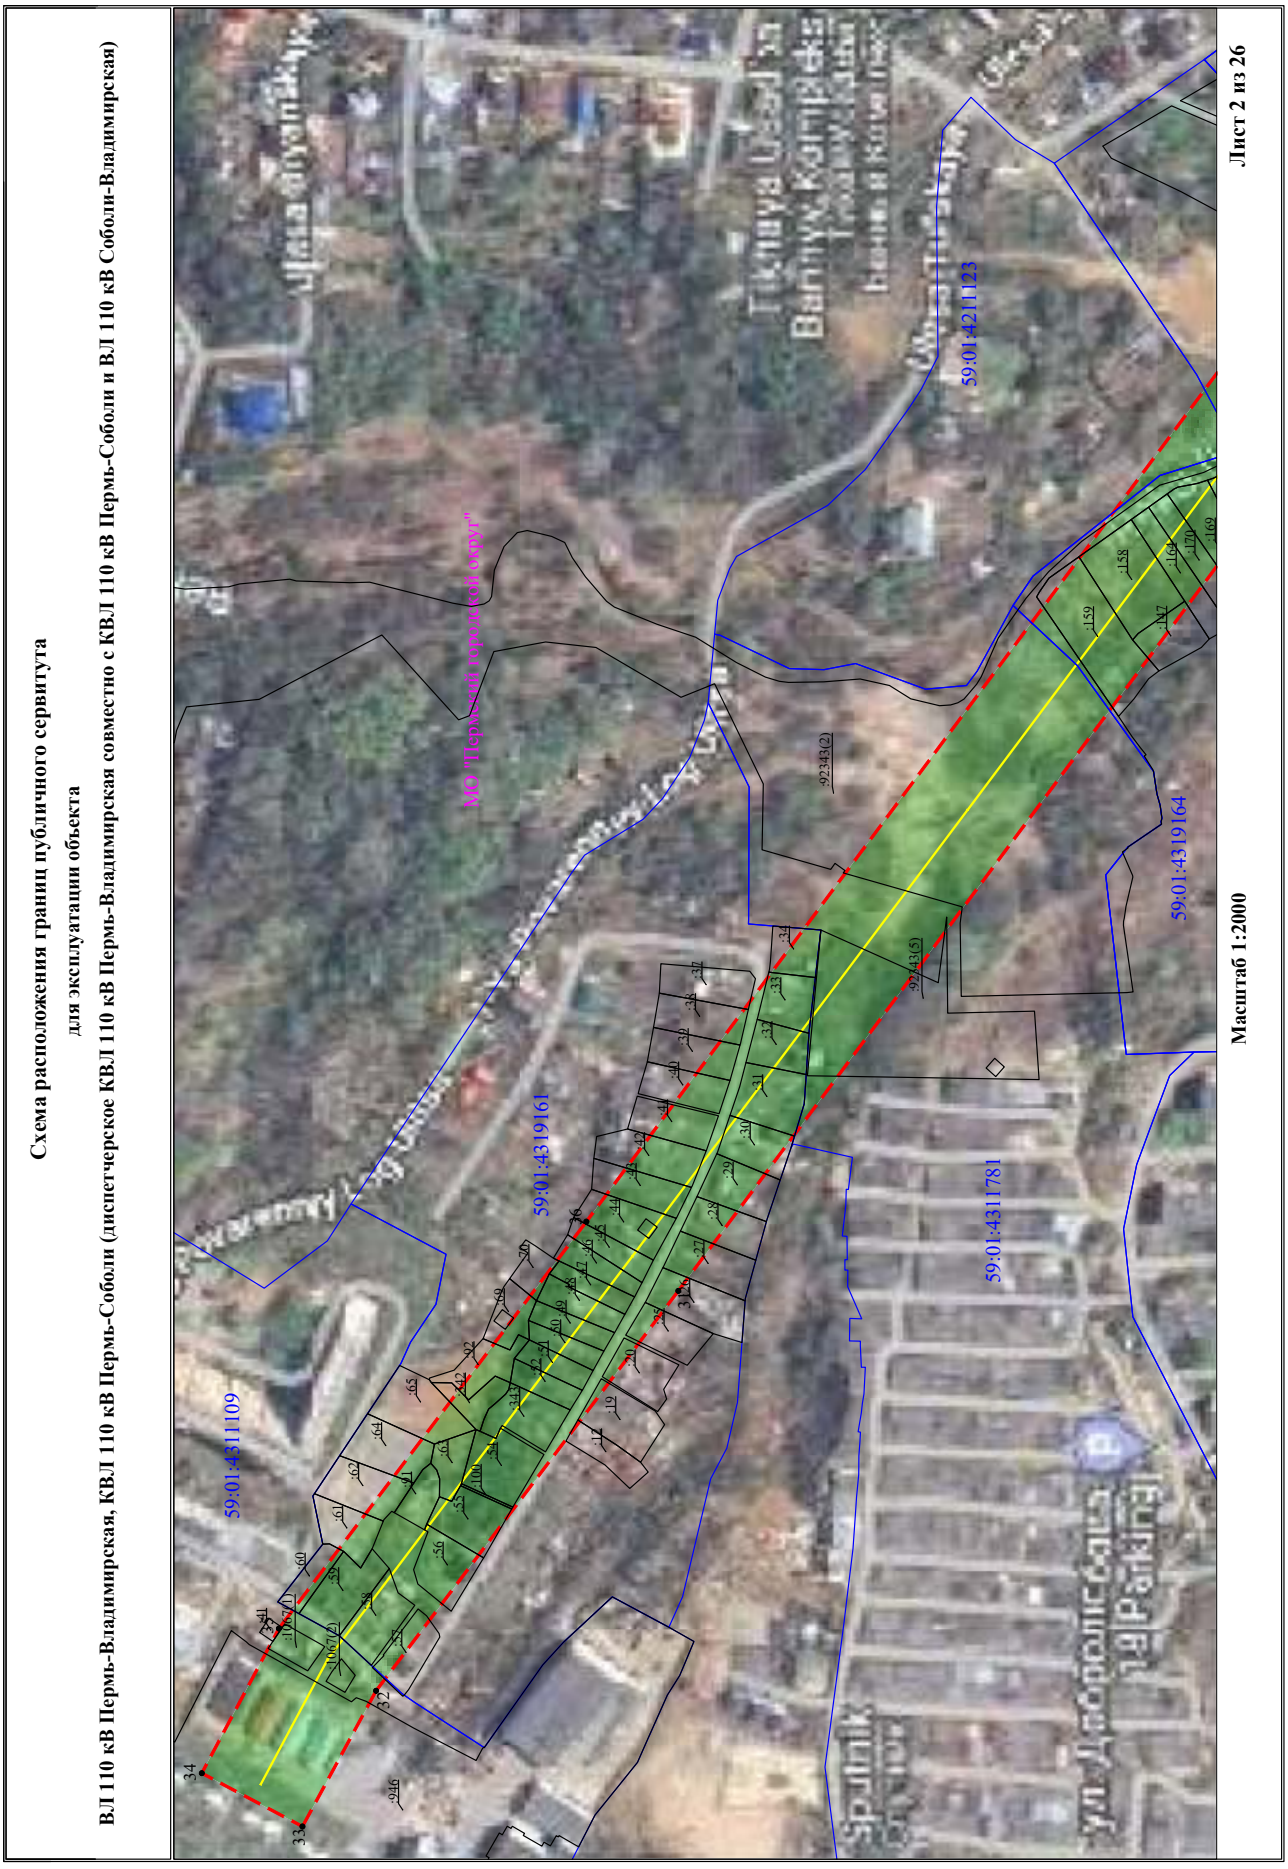

Схема расположения границ публичного сервитута
для эксплуатации объекта
ВЛ 110 кВ Пермь-Владимирская, КВЛ 110 кВ Пермь-Соболи (диспетчерское КВЛ 110 кВ Пермь-Владимирская совместно с КВЛ 110 кВ Пермь-Соболи и ВЛ 110 кВ Соболи-Владимирская)
59:01:4211109
59:01:4319161
59:01:4211123
59:01:4319164
59:01:4311781
МО "Пермский городской округ"
Масштаб 1:2000
Лист 2 из 26

Схема расположения границ публичного сервитута

для эксплуатации объекта

ВЛ 110 кВ Пермь-Владимирская, КВЛ 110 кВ Пермь-Соболи (диспетчерское КВЛ 110 кВ Пермь-Владимирская совместно с КВЛ 110 кВ Пермь-Соболи и ВЛ 110 кВ Соболи-Владимирская)



Масштаб 1:2000

Лист 3 из 26

Схема расположения границ публичного сервитута

для эксплуатации объекта

ВЛ 110 кВ Пермь-Владимирская, КВЛ 110 кВ Пермь-Соболи (диспетчерское КВЛ 110 кВ Пермь-Владимирская совместно с КВЛ 110 кВ Пермь-Соболи и ВЛ 110 кВ Соболи-Владимирская)



Масштаб 1:2000

Лист 4 из 26

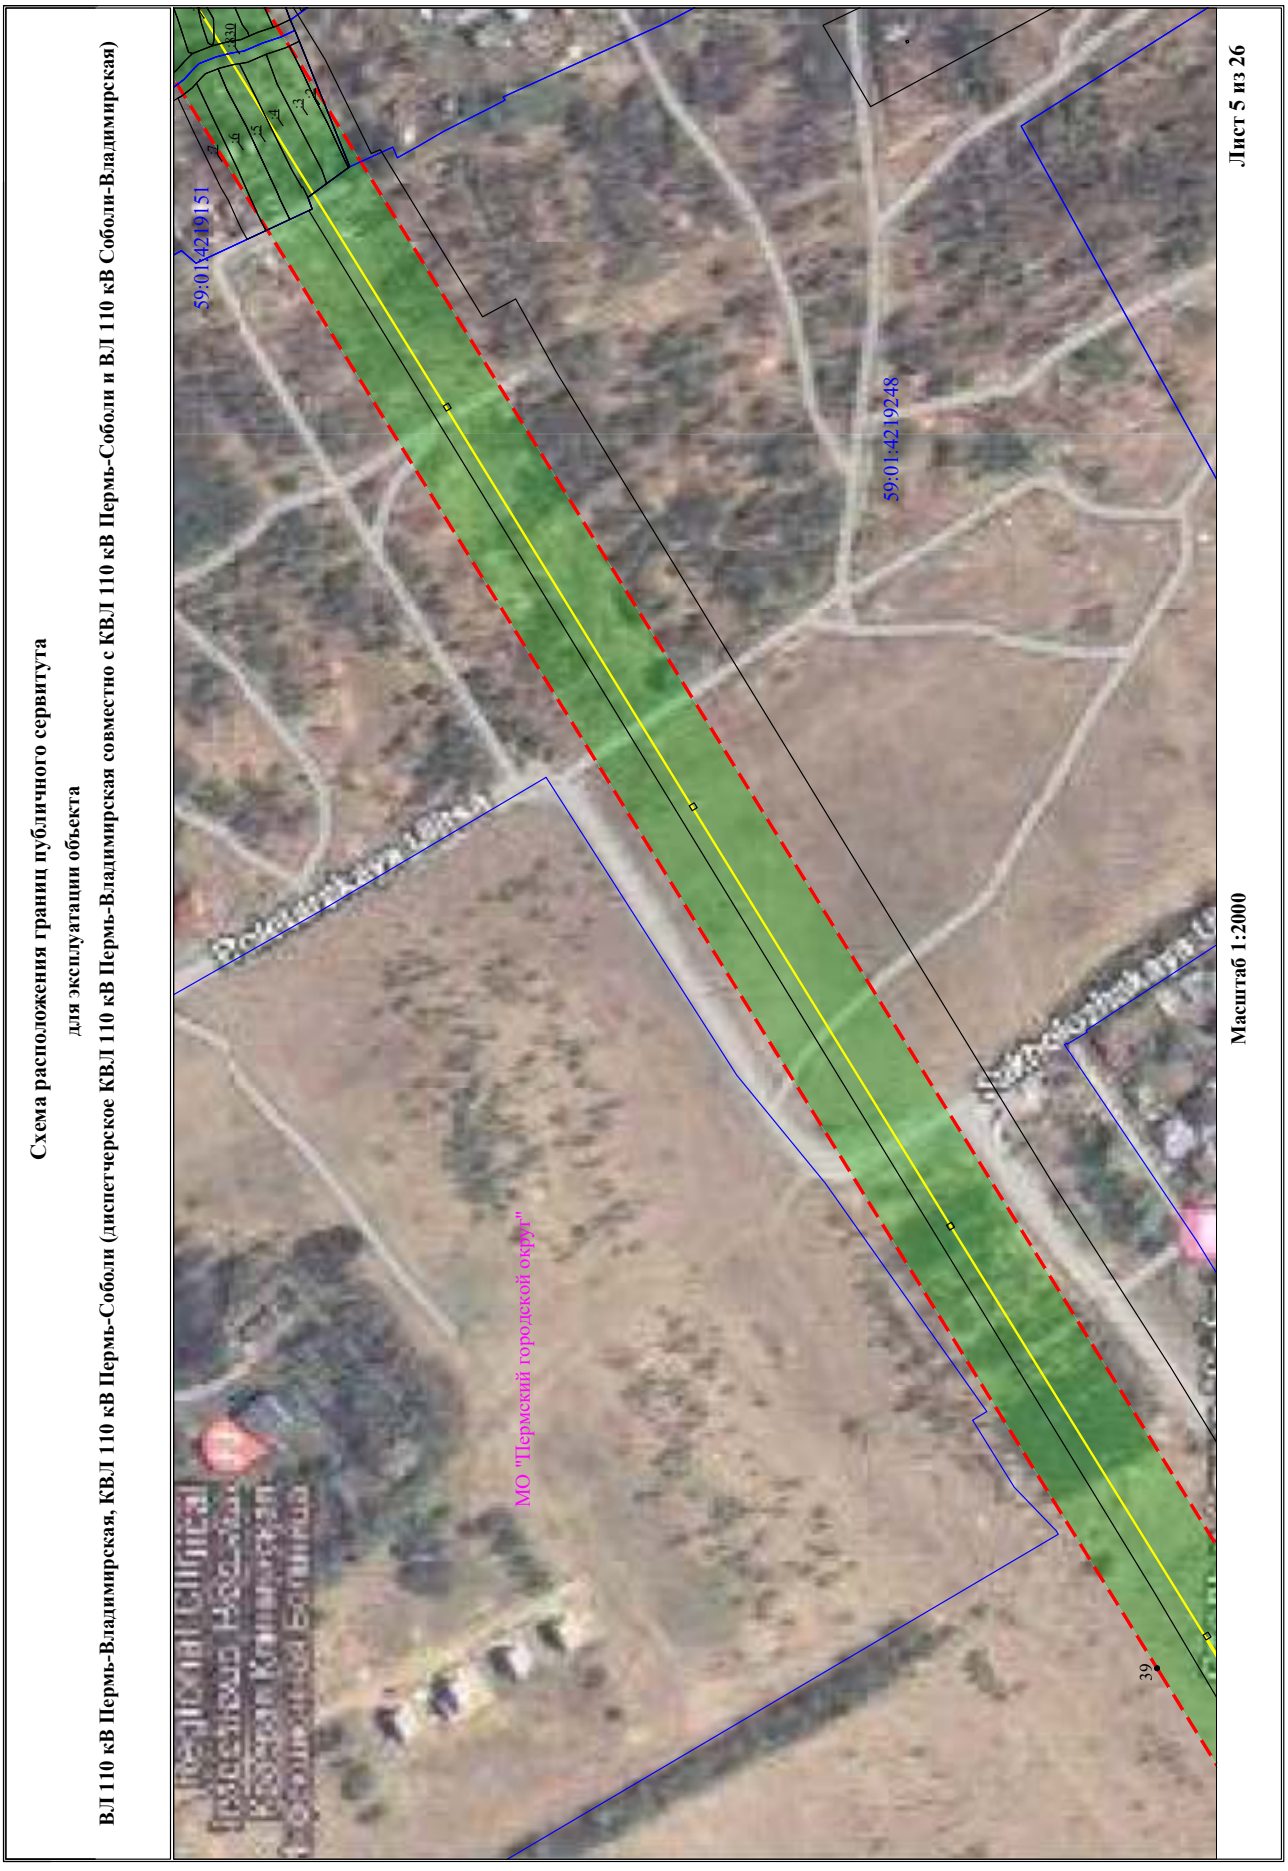

Схема расположения границ публичного сервитута
для эксплуатации объекта
ВЛ 110 кВ Пермь-Владимирская, КВЛ 110 кВ Пермь-Соболи (диспетчерское КВЛ 110 кВ Пермь-Владимирская совместно с КВЛ 110 кВ Пермь-Соболи и ВЛ 110 кВ Соболи-Владимирская)
59:01:4219151
59:01:4219248
МО "Пермский городской округ"
39
Масштаб 1:2000
Лист 5 из 26

Схема расположения границ публичного сервитута

для эксплуатации объекта

ВЛ 110 кВ Пермь-Владимирская, КВЛ 110 кВ Пермь-Соболи (диспетчерское КВЛ 110 кВ Пермь-Владимирская совместно с КВЛ 110 кВ Пермь-Соболи и ВЛ 110 кВ Соболи-Владимирская)



Масштаб 1:2000

Лист 6 из 26

Схема расположения границ публичного сервитута

для эксплуатации объекта

ВЛ 110 кВ Пермь-Владимирская, КВЛ 110 кВ Пермь-Соболи (диспетчерское КВЛ 110 кВ Пермь-Владимирская совместно с КВЛ 110 кВ Пермь-Соболи и ВЛ 110 кВ Соболи-Владимирская)



Масштаб 1:2000

Лист 7 из 26

Схема расположения границ публичного сервитута

для эксплуатации объекта

ВЛ 110 кВ Пермь-Владимирская, КВЛ 110 кВ Пермь-Соболи (диспетчерское КВЛ 110 кВ Пермь-Владимирская совместно с КВЛ 110 кВ Пермь-Соболи и ВЛ 110 кВ Соболи-Владимирская)




Масштаб 1:2000

Лист 8 из 26

Схема расположения границ публичного сервитута

для эксплуатации объекта

ВЛ 110 кВ Пермь-Владимирская, КВЛ 110 кВ Пермь-Соболи (диспетчерское КВЛ 110 кВ Пермь-Владимирская совместно с КВЛ 110 кВ Пермь-Соболи и ВЛ 110 кВ Соболи-Владимирская)

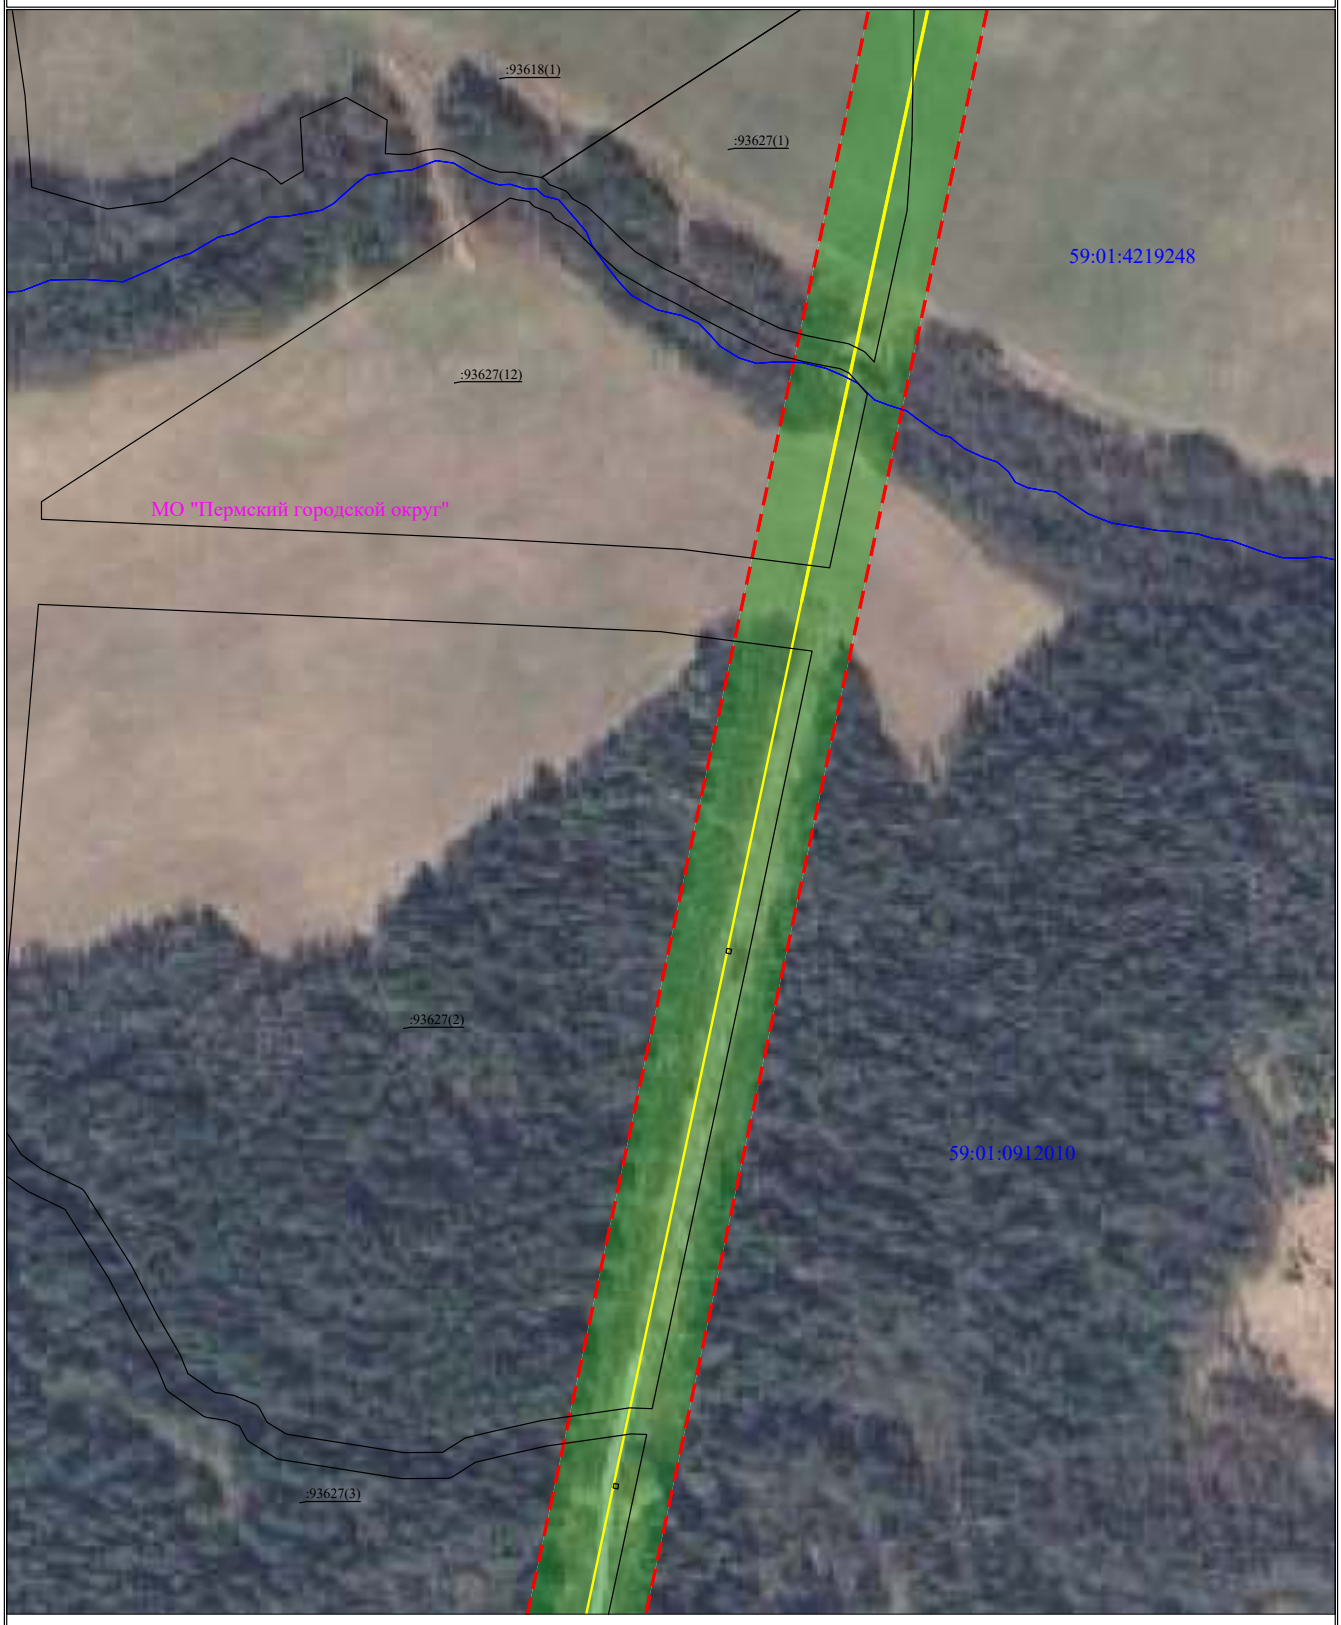

Масштаб 1:2000

Лист 9 из 26

Схема расположения границ публичного сервитута

для эксплуатации объекта

ВЛ 110 кВ Пермь-Владимирская, КВЛ 110 кВ Пермь-Соболи (диспетчерское КВЛ 110 кВ Пермь-Владимирская совместно с КВЛ 110 кВ Пермь-Соболи и ВЛ 110 кВ Соболи-Владимирская)



Масштаб 1:2000

Лист 10 из 26

Схема расположения границ публичного сервитута

для эксплуатации объекта

ВЛ 110 кВ Пермь-Владимирская, КВЛ 110 кВ Пермь-Соболи (диспетчерское КВЛ 110 кВ Пермь-Владимирская совместно с КВЛ 110 кВ Пермь-Соболи и ВЛ 110 кВ Соболи-Владимирская)



Масштаб 1:2000

Лист 11 из 26

Схема расположения границ публичного сервитута

для эксплуатации объекта

ВЛ 110 кВ Пермь-Владимирская, КВЛ 110 кВ Пермь-Соболи (диспетчерское КВЛ 110 кВ Пермь-Владимирская совместно с КВЛ 110 кВ Пермь-Соболи и ВЛ 110 кВ Соболи-Владимирская)



Масштаб 1:2000

Лист 12 из 26

Схема расположения границ публичного сервитута

для эксплуатации объекта

ВЛ 110 кВ Пермь-Владимирская, КВЛ 110 кВ Пермь-Соболи (диспетчерское КВЛ 110 кВ Пермь-Владимирская совместно с КВЛ 110 кВ Пермь-Соболи и ВЛ 110 кВ Соболи-Владимирская)



Масштаб 1:2000

Лист 13 из 26

Схема расположения границ публичного сервитута

для эксплуатации объекта

ВЛ 110 кВ Пермь-Владимирская, КВЛ 110 кВ Пермь-Соболи (диспетчерское КВЛ 110 кВ Пермь-Владимирская совместно с КВЛ 110 кВ Пермь-Соболи и ВЛ 110 кВ Соболи-Владимирская)



Масштаб 1:2000

Лист 14 из 26

Схема расположения границ публичного сервитута

для эксплуатации объекта

ВЛ 110 кВ Пермь-Владимирская, КВЛ 110 кВ Пермь-Соболи (диспетчерское КВЛ 110 кВ Пермь-Владимирская совместно с КВЛ 110 кВ Пермь-Соболи и ВЛ 110 кВ Соболи-Владимирская)



Масштаб 1:2000

Лист 15 из 26

Схема расположения границ публичного сервитута

для эксплуатации объекта

ВЛ 110 кВ Пермь-Владимирская, КВЛ 110 кВ Пермь-Соболи (диспетчерское КВЛ 110 кВ Пермь-Владимирская совместно с КВЛ 110 кВ Пермь-Соболи и ВЛ 110 кВ Соболи-Владимирская)




Масштаб 1:2000

Лист 16 из 26

Схема расположения границ публичного сервитута

для эксплуатации объекта

ВЛ 110 кВ Пермь-Владимирская, КВЛ 110 кВ Пермь-Соболи (диспетчерское КВЛ 110 кВ Пермь-Владимирская совместно с КВЛ 110 кВ Пермь-Соболи и ВЛ 110 кВ Соболи-Владимирская)

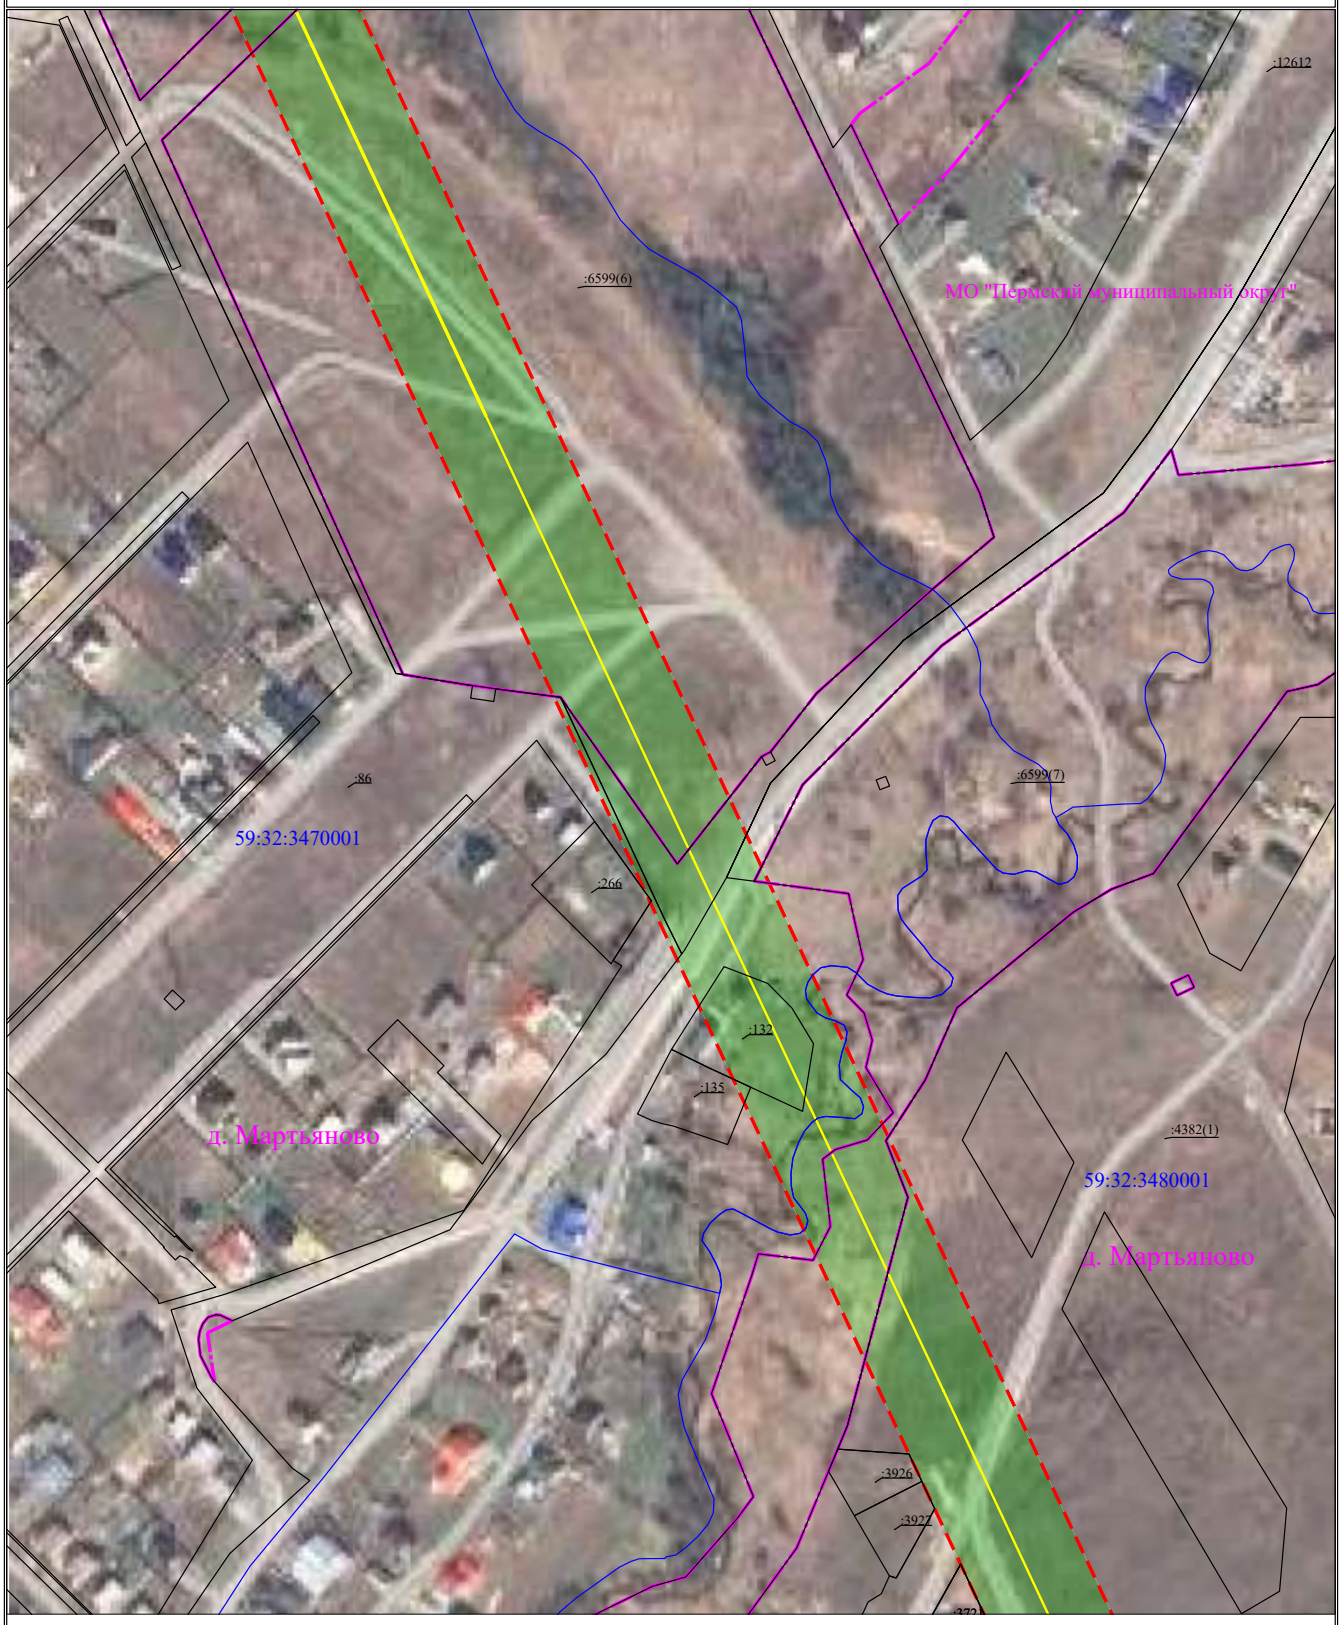


Масштаб 1:2000

Лист 17 из 26

Схема расположения границ публичного сервитута

для эксплуатации объекта

ВЛ 110 кВ Пермь-Владимирская, КВЛ 110 кВ Пермь-Соболи (диспетчерское КВЛ 110 кВ Пермь-Владимирская совместно с КВЛ 110 кВ Пермь-Соболи и ВЛ 110 кВ Соболи-Владимирская)

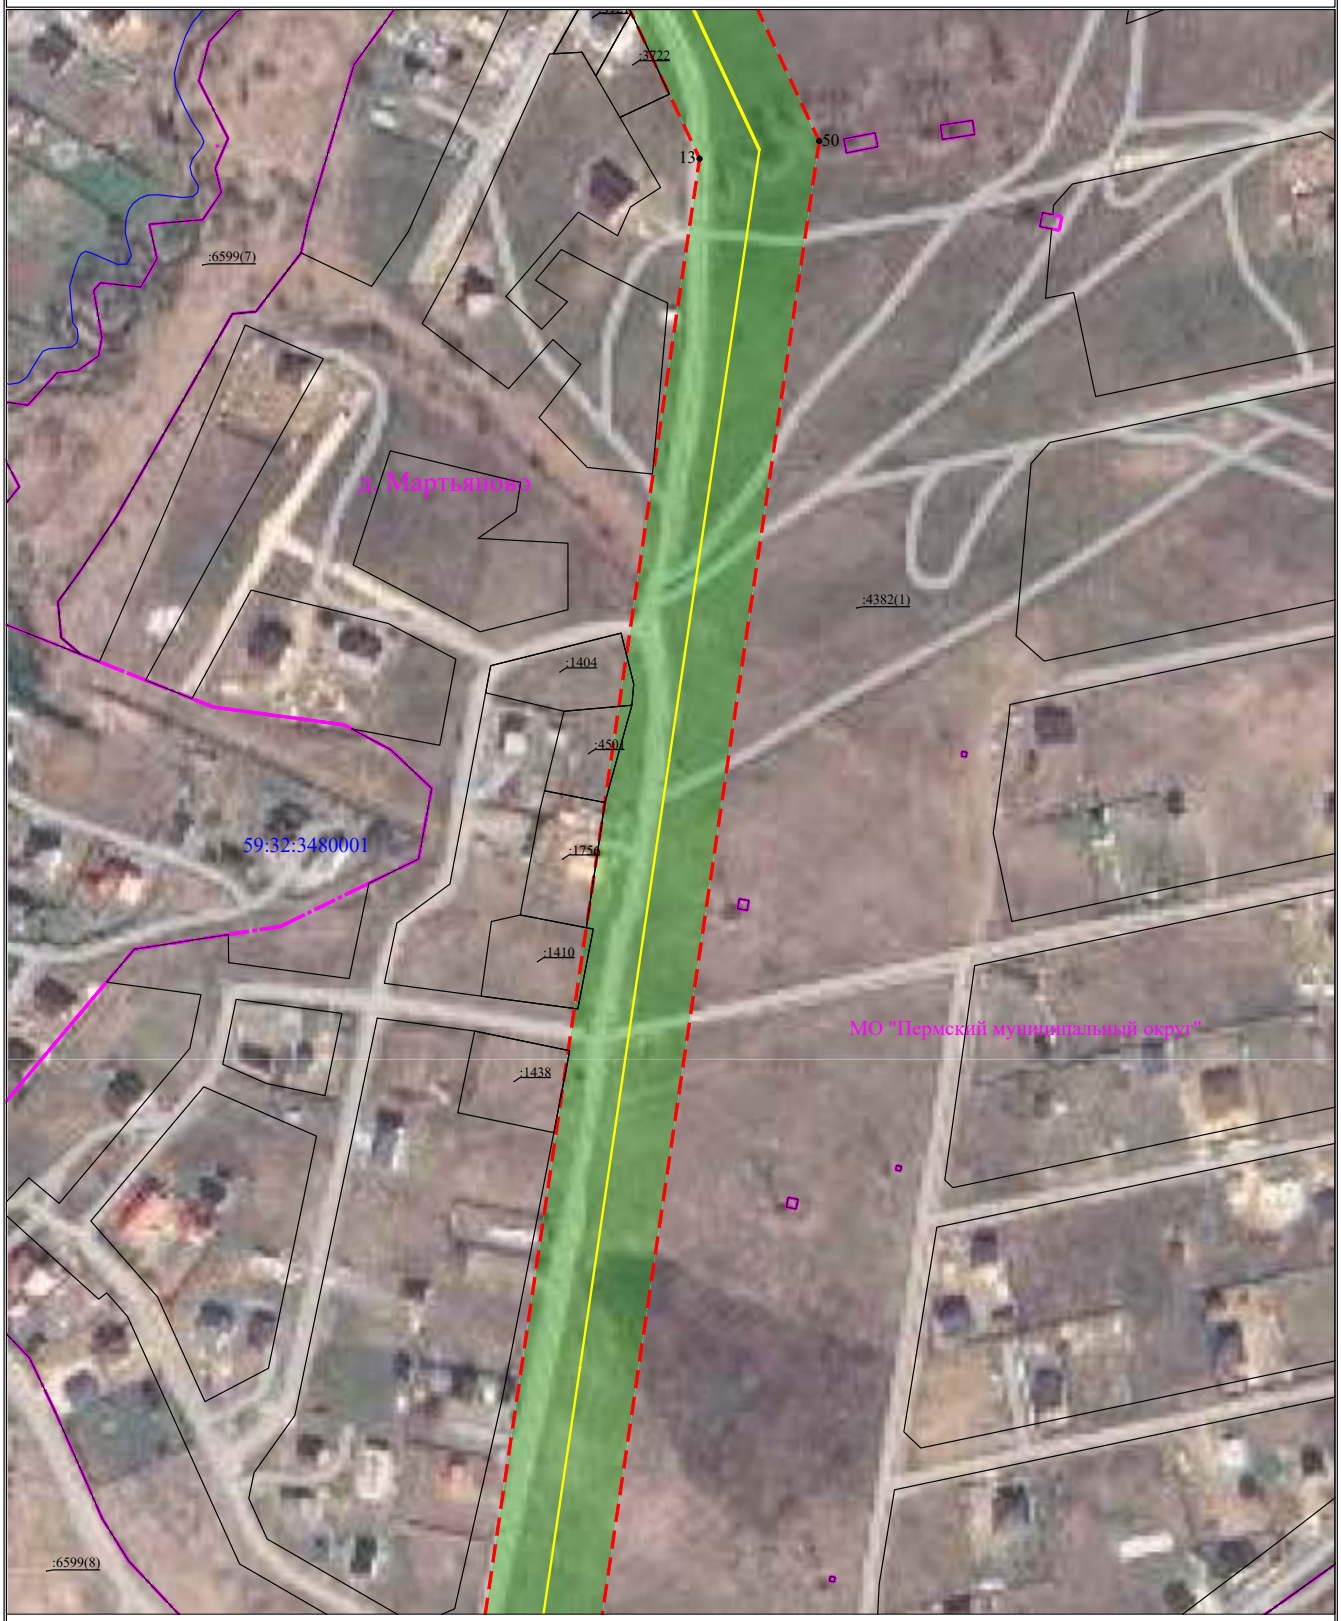

Масштаб 1:2000

Лист 18 из 26

Схема расположения границ публичного сервитута

для эксплуатации объекта

ВЛ 110 кВ Пермь-Владимирская, КВЛ 110 кВ Пермь-Соболи (диспетчерское КВЛ 110 кВ Пермь-Владимирская совместно с КВЛ 110 кВ Пермь-Соболи и ВЛ 110 кВ Соболи-Владимирская)



Масштаб 1:2000

Лист 19 из 26

Схема расположения границ публичного сервитута

для эксплуатации объекта

ВЛ 110 кВ Пермь-Владимирская, КВЛ 110 кВ Пермь-Соболи (диспетчерское КВЛ 110 кВ Пермь-Владимирская совместно с КВЛ 110 кВ Пермь-Соболи и ВЛ 110 кВ Соболи-Владимирская)



Масштаб 1:2000

Лист 20 из 26

Схема расположения границ публичного сервитута

для эксплуатации объекта

ВЛ 110 кВ Пермь-Владимирская, КВЛ 110 кВ Пермь-Соболи (диспетчерское КВЛ 110 кВ Пермь-Владимирская совместно с КВЛ 110 кВ Пермь-Соболи и ВЛ 110 кВ Соболи-Владимирская)



Масштаб 1:2000

Лист 21 из 26

Схема расположения границ публичного сервитута

для эксплуатации объекта

ВЛ 110 кВ Пермь-Владимирская, КВЛ 110 кВ Пермь-Соболи (диспетчерское КВЛ 110 кВ Пермь-Владимирская совместно с КВЛ 110 кВ Пермь-Соболи и ВЛ 110 кВ Соболи-Владимирская)



Масштаб 1:2000

Лист 22 из 26

Схема расположения границ публичного сервитута

для эксплуатации объекта

ВЛ 110 кВ Пермь-Владимирская, КВЛ 110 кВ Пермь-Соболи (диспетчерское КВЛ 110 кВ Пермь-Владимирская совместно с КВЛ 110 кВ Пермь-Соболи и ВЛ 110 кВ Соболи-Владимирская)



Масштаб 1:2000

Лист 23 из 26


Схема расположения границ публичного сервитута
для эксплуатации объекта
ВЛ 110 кВ Пермь-Владимирская, КВЛ 110 кВ Пермь-Соболи (диспетчерское КВЛ 110 кВ Пермь-Владимирская совместно с КВЛ 110 кВ Пермь-Соболи и ВЛ 110 кВ Соболи-Владимирская)
Лист 24 из 26
Масштаб 1:2000
59:32:3480001
59:32:2150001
д. Костарята
МО "Пермский муниципальный округ"
:6594(1)
:6594(2)
:3023(1)
:3001
:1332(2)
:1332(9)
:1332(3)
:1647(3)
:169
:8518(80)
8
55

Схема расположения границ публичного сервитута

для эксплуатации объекта

ВЛ 110 кВ Пермь-Владимирская, КВЛ 110 кВ Пермь-Соболи (диспетчерское КВЛ 110 кВ Пермь-Владимирская совместно с КВЛ 110 кВ Пермь-Соболи и ВЛ 110 кВ Соболи-Владимирская)



Схема расположения границ публичного сервитута

для эксплуатации объекта

ВЛ 110 кВ Пермь-Владимирская, КВЛ 110 кВ Пермь-Соболи (диспетчерское КВЛ 110 кВ Пермь-Владимирская совместно с КВЛ 110 кВ Пермь-Соболи и ВЛ 110 кВ Соболи-Владимирская)



Масштаб 1:2000

Лист 26 из 26

ОПИСАНИЕ МЕСТОПОЛОЖЕНИЯ ГРАНИЦ

Зона публичного сервитута для эксплуатации объекта электросетевого хозяйства ВЛ 110 кВ Соболи-Данилиха ц.1,2, Перезавод ВЛ 110 кВ Владимирская-Данилиха на ПС Соболи (диспетчерское ВЛ 110 кВ Соболи-Данилиха ц.1,2)
(наименование объекта, местоположение границ которого описано (далее - объект))

Раздел 1

Сведения об объекте		
№ п/п	Характеристики объекта	Описание характеристик
1	2	3
1	Местоположение объекта	Российская Федерация, Пермский край, Пермский район, г. Пермь
2	Площадь объекта +/- величина погрешности определения площади (Р+/- Дельта Р)	654818 кв.м ± 167 кв.м
3	Иные характеристики объекта	Публичный сервитут устанавливается в целях эксплуатации объекта электросетевого хозяйства ВЛ 110 кВ Соболи-Данилиха ц.1,2, Перезавод ВЛ 110 кВ Владимирская-Данилиха на ПС Соболи (диспетчерское ВЛ 110 кВ Соболи-Данилиха ц.1,2) (согласно п.1 ст. 39.37 «Земельного кодекса Российской Федерации» от 25.10.2001 г. №136-ФЗ (далее – ЗК РФ); согласно ч. 4 ст. 3.6 Федерального закона от 25.10.2001 года № 137-ФЗ «О введение в действие Земельного кодекса Российской Федерации» плата за публичный сервитут не устанавливается. Срок установления публичного сервитута - сорок девять лет (согласно п.1 ст. 39.45 ЗК РФ).

Раздел 2

Сведения о местоположении границ объекта					
1. Система координат МСК-59, зона 2					
2. Сведения о характерных точках границ объекта					
Обозначение характерных точек границ	Координаты, м		Метод определения координат характерной точки	Средняя квадратическая погрешность положения характерной точки (M_t), м	Описание обозначения точки на местности (при наличии)
	X	Y			
1	2	3	4	5	6
1	509193.06	2235389.11	Метод спутниковых геодезических измерений (определений)	0.10	–
2	509910.17	2235251.63	Метод спутниковых геодезических измерений (определений)	0.10	–
3	509979.17	2235048.54	Метод спутниковых геодезических измерений (определений)	0.10	–
4	509913.75	2234905.75	Метод спутниковых геодезических измерений (определений)	0.10	–
5	509861.43	2234797.63	Метод спутниковых геодезических измерений (определений)	0.10	–
6	509797.97	2233942.88	Метод спутниковых геодезических измерений (определений)	0.10	–
7	509787.19	2233815.33	Метод спутниковых геодезических измерений (определений)	0.10	–
8	509839.22	2233672.12	Метод спутниковых геодезических измерений (определений)	0.10	–
9	510029.21	2233080.29	Метод спутниковых геодезических измерений (определений)	0.10	–
10	510212.57	2232503.70	Метод спутниковых геодезических измерений (определений)	0.10	–
11	510526.61	2232255.59	Метод спутниковых геодезических измерений (определений)	0.10	–
12	510883.50	2231972.52	Метод спутниковых геодезических измерений (определений)	0.10	–
13	511256.94	2232012.06	Метод спутниковых геодезических измерений (определений)	0.10	–

14	511397.02	2232087.13	Метод спутниковых геодезических измерений (определений)	0.10	–
15	511488.20	2232114.32	Метод спутниковых геодезических измерений (определений)	0.10	–
16	511589.27	2232204.75	Метод спутниковых геодезических измерений (определений)	0.10	–
17	511652.84	2232159.10	Метод спутниковых геодезических измерений (определений)	0.10	–
18	511644.46	2232052.09	Метод спутниковых геодезических измерений (определений)	0.10	–
19	511656.51	2231923.97	Метод спутниковых геодезических измерений (определений)	0.10	–
20	511748.31	2231757.62	Метод спутниковых геодезических измерений (определений)	0.10	–
21	511813.89	2231520.00	Метод спутниковых геодезических измерений (определений)	0.10	–
22	511806.18	2231275.68	Метод спутниковых геодезических измерений (определений)	0.10	–
23	511849.71	2231073.28	Метод спутниковых геодезических измерений (определений)	0.10	–
24	511941.39	2230920.69	Метод спутниковых геодезических измерений (определений)	0.10	–
25	512068.62	2230681.17	Метод спутниковых геодезических измерений (определений)	0.10	–
26	512143.34	2230524.12	Метод спутниковых геодезических измерений (определений)	0.10	–
27	512233.80	2230357.76	Метод спутниковых геодезических измерений (определений)	0.10	–
28	512293.37	2230090.79	Метод спутниковых геодезических измерений (определений)	0.10	–
29	512601.34	2229974.94	Метод спутниковых геодезических измерений (определений)	0.10	–
30	512927.10	2230051.37	Метод спутниковых геодезических измерений (определений)	0.10	–
31	513194.58	2230032.36	Метод спутниковых	0.10	–

			геодезических измерений (определений)		
32	513311.72	2230088.32	Метод спутниковых геодезических измерений (определений)	0.10	–
33	513462.52	2230309.25	Метод спутниковых геодезических измерений (определений)	0.10	–
34	513691.69	2230517.90	Метод спутниковых геодезических измерений (определений)	0.10	–
35	513830.87	2230645.88	Метод спутниковых геодезических измерений (определений)	0.10	–
36	513914.35	2230733.82	Метод спутниковых геодезических измерений (определений)	0.10	–
37	513954.97	2230787.42	Метод спутниковых геодезических измерений (определений)	0.10	–
38	513985.76	2230827.45	Метод спутниковых геодезических измерений (определений)	0.10	–
39	513992.58	2230871.31	Метод спутниковых геодезических измерений (определений)	0.10	–
40	514031.39	2230980.33	Метод спутниковых геодезических измерений (определений)	0.10	–
41	514486.46	2231150.79	Метод спутниковых геодезических измерений (определений)	0.10	–
42	514664.49	2231123.55	Метод спутниковых геодезических измерений (определений)	0.10	–
43	514791.69	2231193.73	Метод спутниковых геодезических измерений (определений)	0.10	–
44	514862.14	2231345.83	Метод спутниковых геодезических измерений (определений)	0.10	–
45	514943.95	2231375.11	Метод спутниковых геодезических измерений (определений)	0.10	–
46	515050.36	2231424.58	Метод спутниковых геодезических измерений (определений)	0.10	–
47	515127.36	2231452.91	Метод спутниковых геодезических измерений (определений)	0.10	–
48	515255.70	2231350.02	Метод спутниковых геодезических	0.10	–

			измерений (определений)		
49	515425.44	2231409.25	Метод спутниковых геодезических измерений (определений)	0.10	–
50	515599.73	2231472.37	Метод спутниковых геодезических измерений (определений)	0.10	–
51	516037.09	2231301.09	Метод спутниковых геодезических измерений (определений)	0.10	–
52	516357.68	2231172.03	Метод спутниковых геодезических измерений (определений)	0.10	–
53	516490.51	2231244.55	Метод спутниковых геодезических измерений (определений)	0.10	–
54	516615.43	2231228.07	Метод спутниковых геодезических измерений (определений)	0.10	–
55	516640.88	2231233.98	Метод спутниковых геодезических измерений (определений)	0.10	–
56	516625.01	2231280.60	Метод спутниковых геодезических измерений (определений)	0.10	–
57	516613.01	2231277.81	Метод спутниковых геодезических измерений (определений)	0.10	–
58	516481.07	2231295.22	Метод спутниковых геодезических измерений (определений)	0.10	–
59	516354.37	2231226.05	Метод спутниковых геодезических измерений (определений)	0.10	–
60	516055.26	2231346.60	Метод спутниковых геодезических измерений (определений)	0.10	–
61	515600.49	2231524.75	Метод спутниковых геодезических измерений (определений)	0.10	–
62	515409.03	2231455.42	Метод спутниковых геодезических измерений (определений)	0.10	–
63	515265.18	2231405.22	Метод спутниковых геодезических измерений (определений)	0.10	–
64	515136.41	2231508.46	Метод спутниковых геодезических измерений (определений)	0.10	–
65	515031.54	2231469.87	Метод спутниковых геодезических измерений	0.10	–

			(определений)		
66	514925.33	2231420.48	Метод спутниковых геодезических измерений (определений)	0.10	–
67	514826.31	2231385.05	Метод спутниковых геодезических измерений (определений)	0.10	–
68	514753.97	2231228.88	Метод спутниковых геодезических измерений (определений)	0.10	–
69	514655.42	2231174.50	Метод спутниковых геодезических измерений (определений)	0.10	–
70	514481.35	2231201.13	Метод спутниковых геодезических измерений (определений)	0.10	–
71	513992.86	2231018.19	Метод спутниковых геодезических измерений (определений)	0.10	–
72	513913.70	2230883.68	Метод спутниковых геодезических измерений (определений)	0.10	–
73	513900.36	2230827.19	Метод спутниковых геодезических измерений (определений)	0.10	–
74	513872.63	2230761.04	Метод спутниковых геодезических измерений (определений)	0.10	–
75	513796.48	2230680.82	Метод спутниковых геодезических измерений (определений)	0.10	–
76	513658.59	2230554.03	Метод спутниковых геодезических измерений (определений)	0.10	–
77	513425.32	2230341.66	Метод спутниковых геодезических измерений (определений)	0.10	–
78	513278.69	2230126.84	Метод спутниковых геодезических измерений (определений)	0.10	–
79	513185.14	2230082.15	Метод спутниковых геодезических измерений (определений)	0.10	–
80	512923.08	2230100.78	Метод спутниковых геодезических измерений (определений)	0.10	–
81	512604.75	2230026.00	Метод спутниковых геодезических измерений (определений)	0.10	–
82	512335.43	2230127.30	Метод спутниковых геодезических измерений (определений)	0.10	–

83	512280.13	2230375.13	Метод спутниковых геодезических измерений (определений)	0.10	–
84	512187.02	2230546.37	Метод спутниковых геодезических измерений (определений)	0.10	–
85	512112.40	2230703.20	Метод спутниковых геодезических измерений (определений)	0.10	–
86	511984.06	2230944.82	Метод спутниковых геодезических измерений (определений)	0.10	–
87	511895.90	2231091.54	Метод спутниковых геодезических измерений (определений)	0.10	–
88	511855.34	2231280.12	Метод спутниковых геодезических измерений (определений)	0.10	–
89	511863.09	2231525.88	Метод спутниковых геодезических измерений (определений)	0.10	–
90	511794.01	2231776.23	Метод спутниковых геодезических измерений (определений)	0.10	–
91	511704.34	2231938.71	Метод спутниковых геодезических измерений (определений)	0.10	–
92	511693.64	2232052.47	Метод спутниковых геодезических измерений (определений)	0.10	–
93	511703.85	2232182.80	Метод спутниковых геодезических измерений (определений)	0.10	–
94	511585.90	2232267.48	Метод спутниковых геодезических измерений (определений)	0.10	–
95	511463.70	2232158.15	Метод спутниковых геодезических измерений (определений)	0.10	–
96	511378.26	2232132.68	Метод спутниковых геодезических измерений (определений)	0.10	–
97	511242.24	2232059.78	Метод спутниковых геодезических измерений (определений)	0.10	–
98	510898.28	2232023.36	Метод спутниковых геодезических измерений (определений)	0.10	–
99	510556.97	2232294.05	Метод спутниковых геодезических измерений (определений)	0.10	–
100	510254.76	2232532.78	Метод спутниковых	0.10	–

			геодезических измерений (определений)		
101	510075.90	2233095.17	Метод спутниковых геодезических измерений (определений)	0.10	–
102	509887.03	2233683.51	Метод спутниковых геодезических измерений (определений)	0.10	–
103	509847.24	2233944.65	Метод спутниковых геодезических измерений (определений)	0.10	–
104	509909.59	2234784.68	Метод спутниковых геодезических измерений (определений)	0.10	–
105	509958.08	2234884.87	Метод спутниковых геодезических измерений (определений)	0.10	–
106	510031.84	2235045.85	Метод спутниковых геодезических измерений (определений)	0.10	–
107	509947.41	2235294.36	Метод спутниковых геодезических измерений (определений)	0.10	–
108	509202.24	2235437.24	Метод спутниковых геодезических измерений (определений)	0.10	–
109	508691.71	2235535.00	Метод спутниковых геодезических измерений (определений)	0.10	–
110	508682.54	2235486.74	Метод спутниковых геодезических измерений (определений)	0.10	–
111	508674.94	2235446.71	Метод спутниковых геодезических измерений (определений)	0.10	–
112	508723.18	2235438.10	Метод спутниковых геодезических измерений (определений)	0.10	–
113	508730.73	2235477.53	Метод спутниковых геодезических измерений (определений)	0.10	–
1	509193.06	2235389.11	Метод спутниковых геодезических измерений (определений)	0.10	–

3. Сведения о характерных точках части (частей) границы объекта

Обозначение характерных точек части границы	Координаты, м		Метод определения координат характерной точки	Средняя квадратическая погрешность положения характерной точки (M_t), м	Описание обозначения точки на местности (при наличии)
	X	Y			
1	2	3	4	5	6


–	–	–	–	–	–

Схема расположения границ публичного сервитута

для эксплуатации объекта

ВЛ 110 кВ Соболи-Данилиха ц.1,2, Перезавод ВЛ 110 кВ Владимирская-Данилиха на ПС Соболи (диспетчерское ВЛ 110 кВ Соболи-Данилиха ц.1,2)

Обзорная схема границ объекта землеустройства

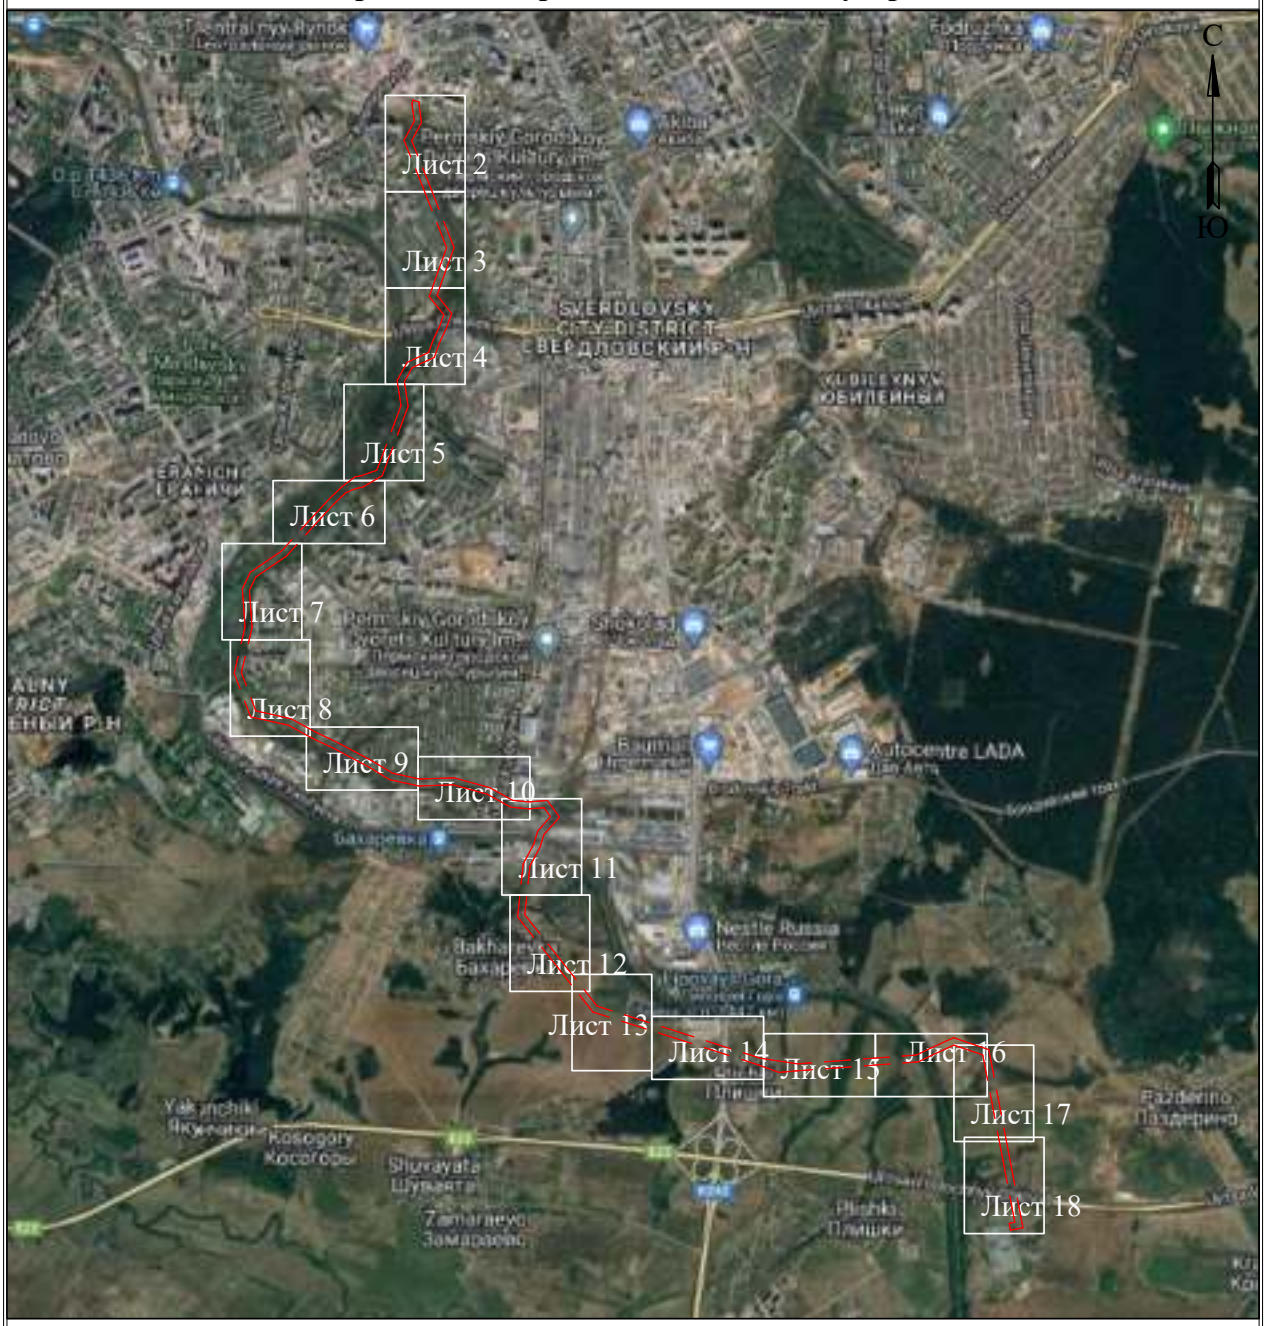

УСЛОВНЫЕ ОБОЗНАЧЕНИЯ

- границы устанавливаемого публичного сервитута
- охранная зона объекта электросетевого хозяйства
- ось линии, контур объекта
- границы муниципального образования, населенных пунктов
- границы кадастрового квартала
- границы земельных участков, попадающих в зону публичного сервитута

● 1 - обозначение характерной точки границы устанавливаемого публичного сервитута

:123 - кадастровый номер земельного участка

59:32:0000000 - кадастровый номер квартала

г. Пермь - наименование муниципального образования, населенного пункта

Лист 1 из 18

Схема расположения границ публичного сервитута

для эксплуатации объекта

ВЛ 110 кВ Соболи-Данилиха ц.1,2, Перезавод ВЛ 110 кВ Владимирская-Данилиха на ПС Соболи (диспетчерское ВЛ 110 кВ Соболи-Данилиха ц.1,2)



Масштаб 1:2000

Лист 2 из 18

Схема расположения границ публичного сервитута

для эксплуатации объекта

ВЛ 110 кВ Соболи-Данилиха ц.1,2, Перезавод ВЛ 110 кВ Владимирская-Данилиха на ПС Соболи (диспетчерское ВЛ 110 кВ Соболи-Данилиха ц.1,2)



Масштаб 1:2000

Лист 3 из 18

Схема расположения границ публичного сервитута

для эксплуатации объекта

ВЛ 110 кВ Соболи-Данилиха ц.1,2, Перезавод ВЛ 110 кВ Владимирская-Данилиха на ПС Соболи (диспетчерское ВЛ 110 кВ Соболи-Данилиха ц.1,2)



Масштаб 1:2000

Лист 4 из 18

Схема расположения границ публичного сервитута

для эксплуатации объекта

ВЛ 110 кВ Соболи-Данилиха ц.1,2, Перезавод ВЛ 110 кВ Владимирская-Данилиха на ПС Соболи (диспетчерское ВЛ 110 кВ Соболи-Данилиха ц.1,2)



Масштаб 1:2000

Лист 5 из 18

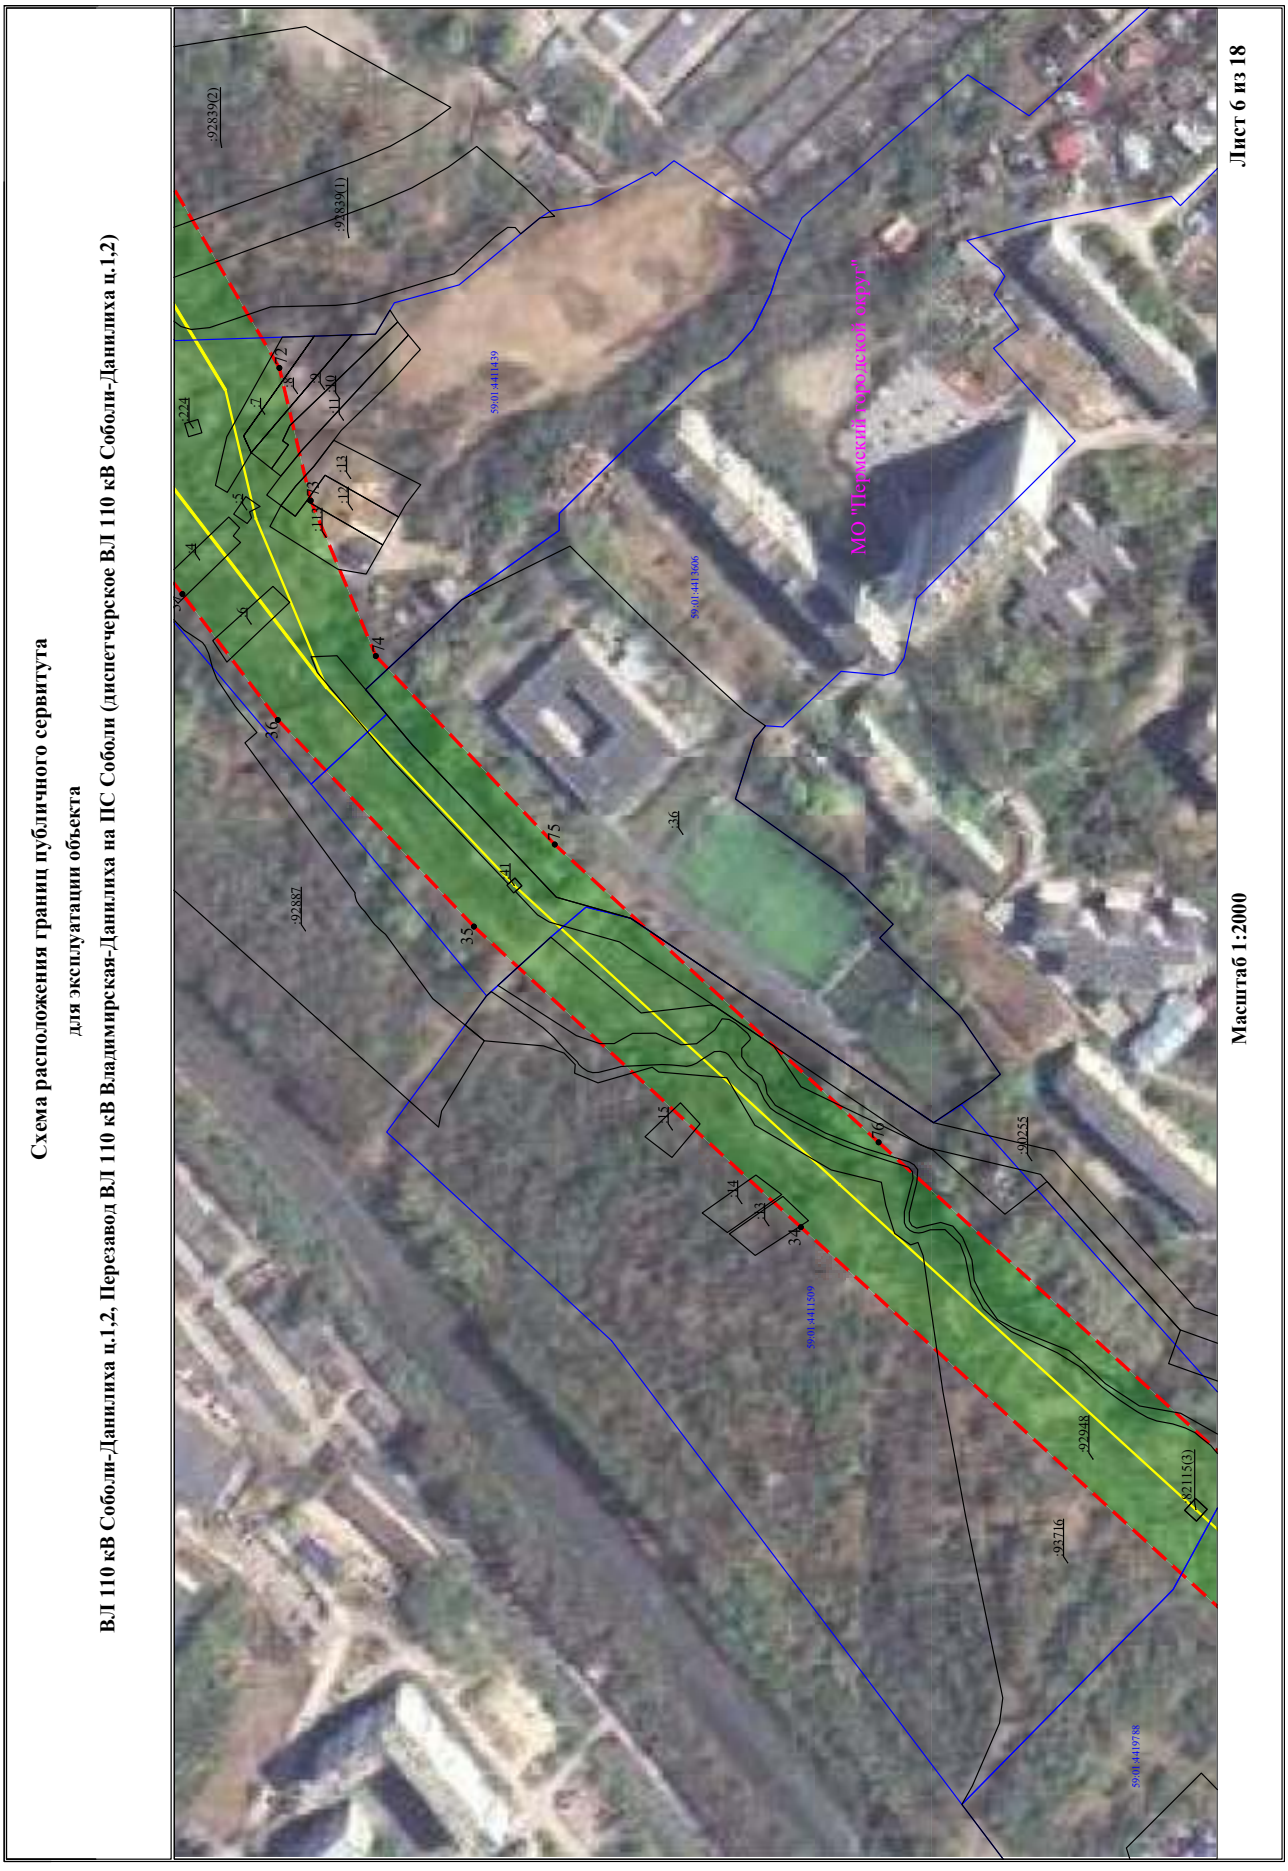

Схема расположения границ публичного сервитута
для эксплуатации объекта
ВЛ 110 кВ Соболи-Данилиха ц.1,2, Перезавод ВЛ 110 кВ Владимирская-Данилиха на ПС Соболи (диспетчерское ВЛ 110 кВ Соболи-Данилиха ц.1,2)
Масштаб 1:2000
Лист 6 из 18
МО "Пермский муниципальный округ"
59:01:4411439
59:01:4413606
59:01:4411589
59:01:4419788
:92839(2)
:92839(1)
:92887
:90255
:92948
:92115(3)
:93716

Схема расположения границ публичного сервитута

для эксплуатации объекта

ВЛ 110 кВ Соболи-Данилиха ц.1,2, Перезавод ВЛ 110 кВ Владимирская-Данилиха на ПС Соболи (диспетчерское ВЛ 110 кВ Соболи-Данилиха ц.1,2)




Масштаб 1:2000

Лист 7 из 18

Схема расположения границ публичного сервитута

для эксплуатации объекта

ВЛ 110 кВ Соболи-Данилиха ц.1,2, Перезавод ВЛ 110 кВ Владимирская-Данилиха на ПС Соболи (диспетчерское ВЛ 110 кВ Соболи-Данилиха ц.1,2)

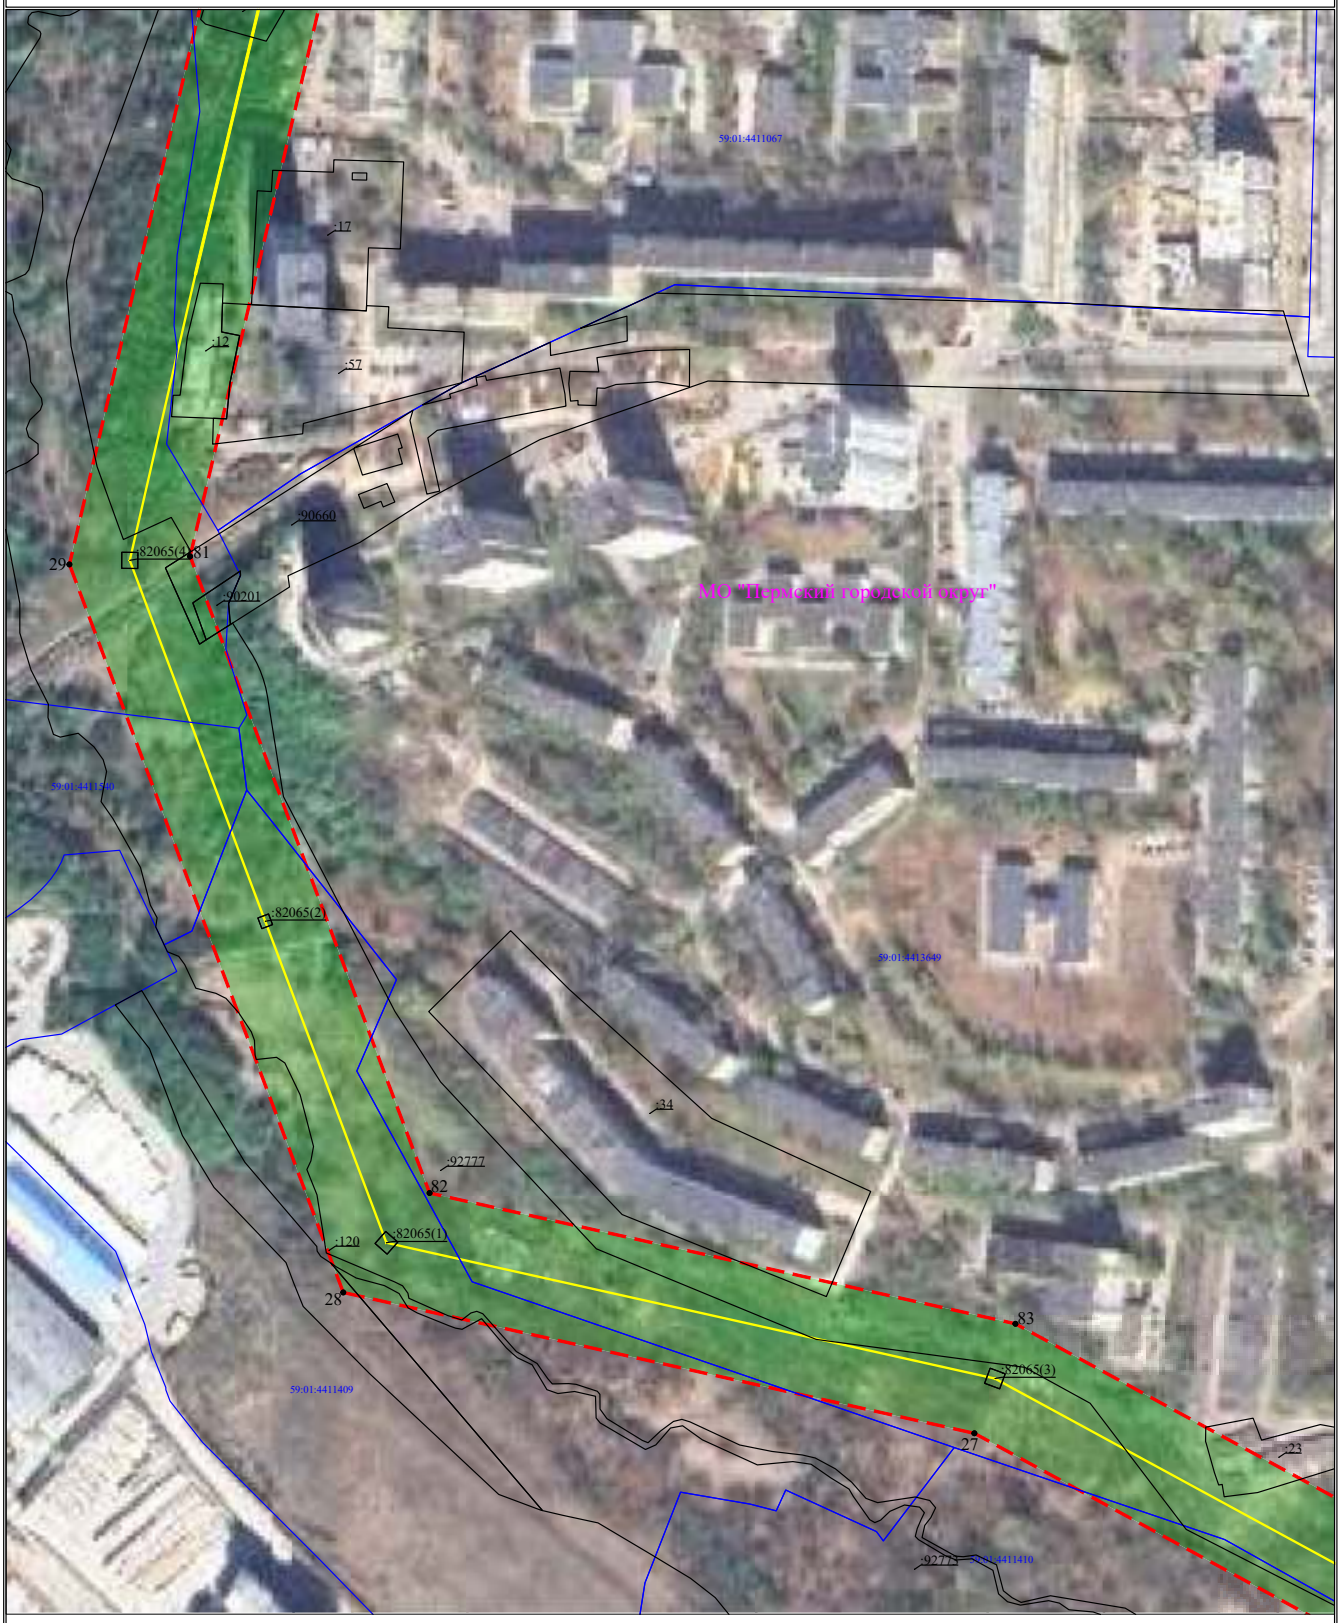

Масштаб 1:2000

Лист 8 из 18

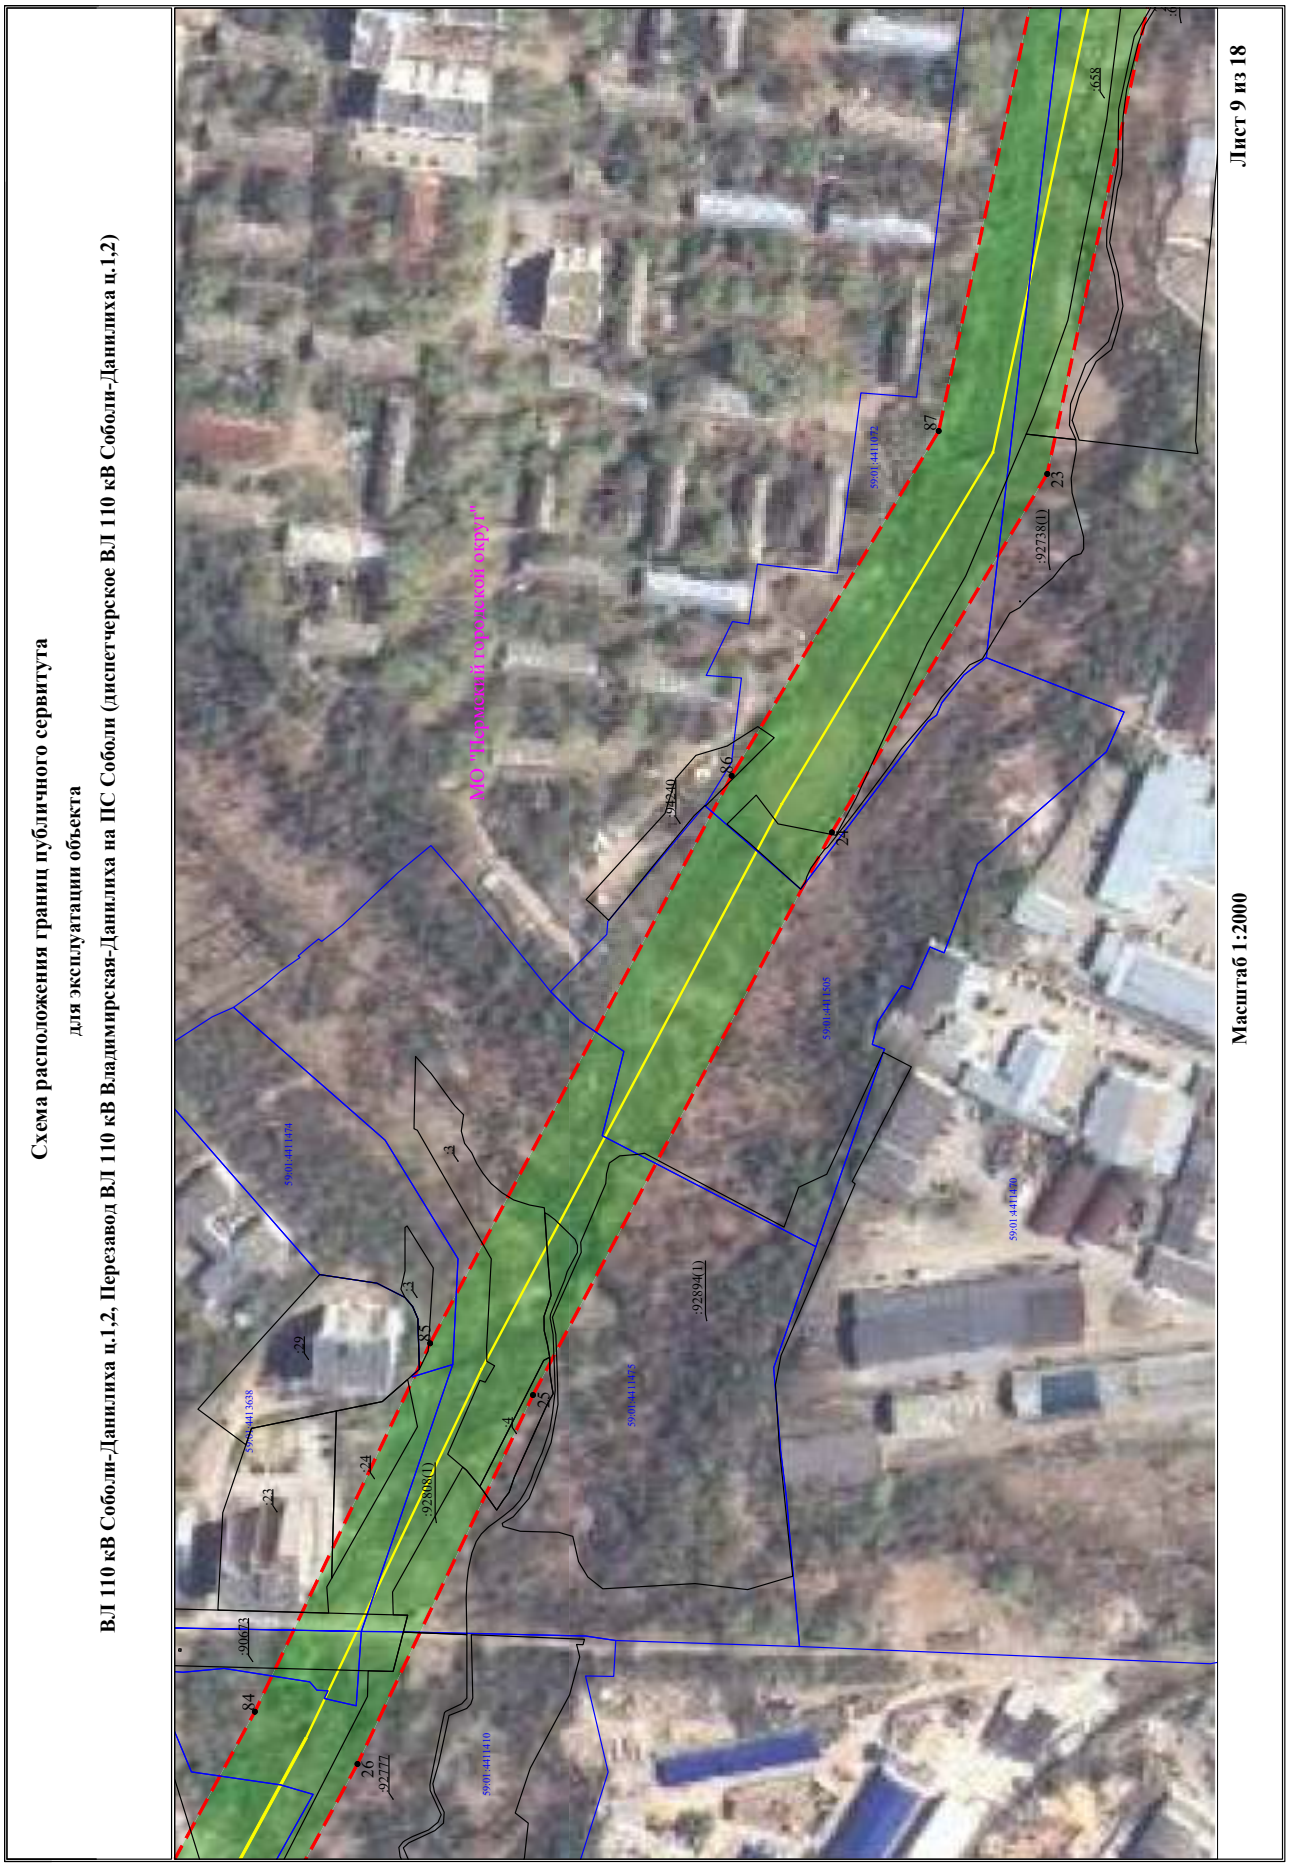

Схема расположения границ публичного сервитута
для эксплуатации объекта
ВЛ 110 кВ Соболи-Данилиха ц.1,2, Перезавод ВЛ 110 кВ Владимирская-Данилиха на ПС Соболи (диспетчерское ВЛ 110 кВ Соболи-Данилиха ц.1,2)
Масштаб 1:2000
Лист 9 из 18
МО "Пермский городской округ"
59:01:4411474
59:01:4413638
59:01:4411425
59:01:4411410
59:01:4411505
59:01:4411480
59:01:4411078
:92894(1)
:92808(1)
:92738(1)
:92777
:90623
:29
:24
:23
:3
:4
:5
:6
:7
:8
:84
:85
:86
:87
:658
:2840

Схема расположения границ публичного сервитута

для эксплуатации объекта

ВЛ 110 кВ Соболи-Данилиха ц.1,2, Перезавод ВЛ 110 кВ Владимирская-Данилиха на ПС Соболи (диспетчерское ВЛ 110 кВ Соболи-Данилиха ц.1,2)




Масштаб 1:2000

Лист 10 из 18

Схема расположения границ публичного сервитута

для эксплуатации объекта

ВЛ 110 кВ Соболи-Данилиха ц.1,2, Перезавод ВЛ 110 кВ Владимирская-Данилиха на ПС Соболи (диспетчерское ВЛ 110 кВ Соболи-Данилиха ц.1,2)

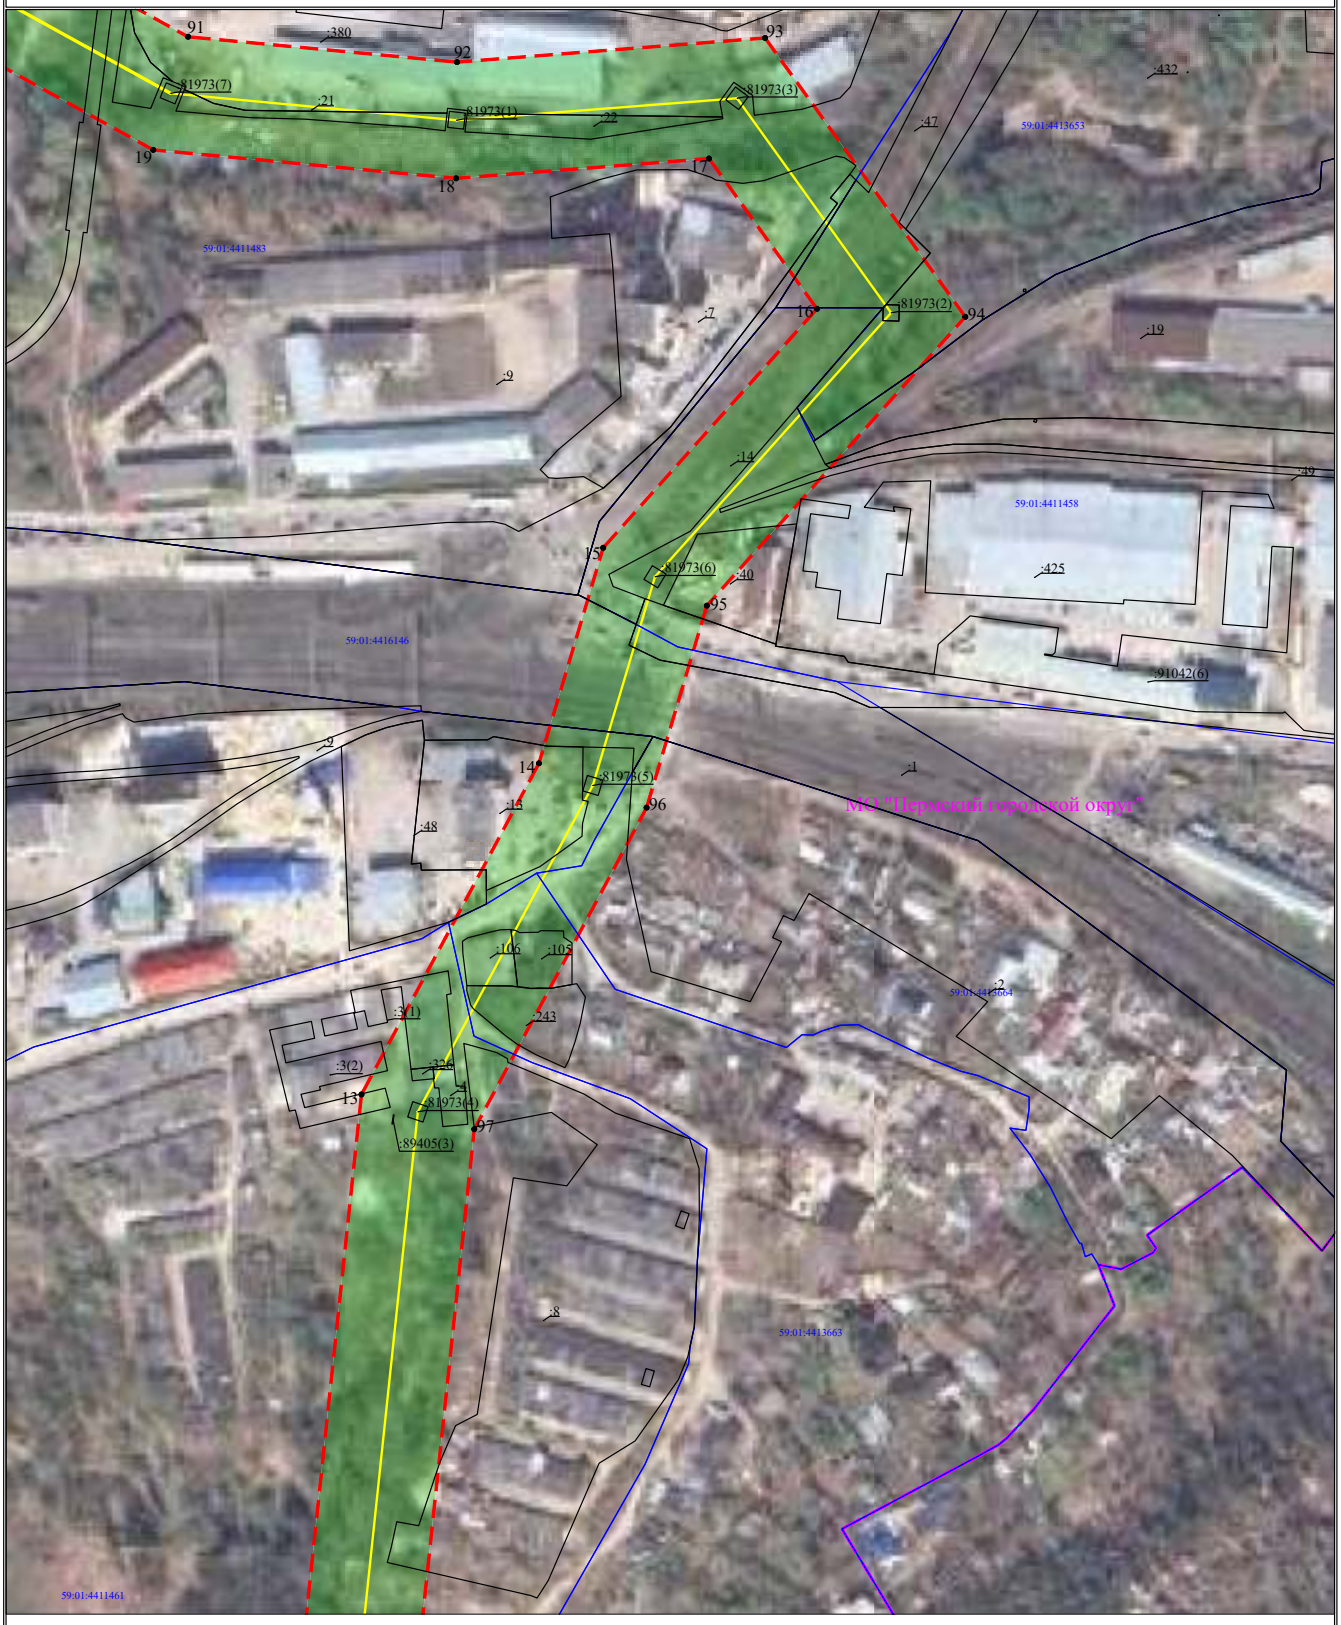


Масштаб 1:2000

Лист 11 из 18

Схема расположения границ публичного сервитута

для эксплуатации объекта

ВЛ 110 кВ Соболи-Данилиха ц.1,2, Перезавод ВЛ 110 кВ Владимирская-Данилиха на ПС Соболи (диспетчерское ВЛ 110 кВ Соболи-Данилиха ц.1,2)

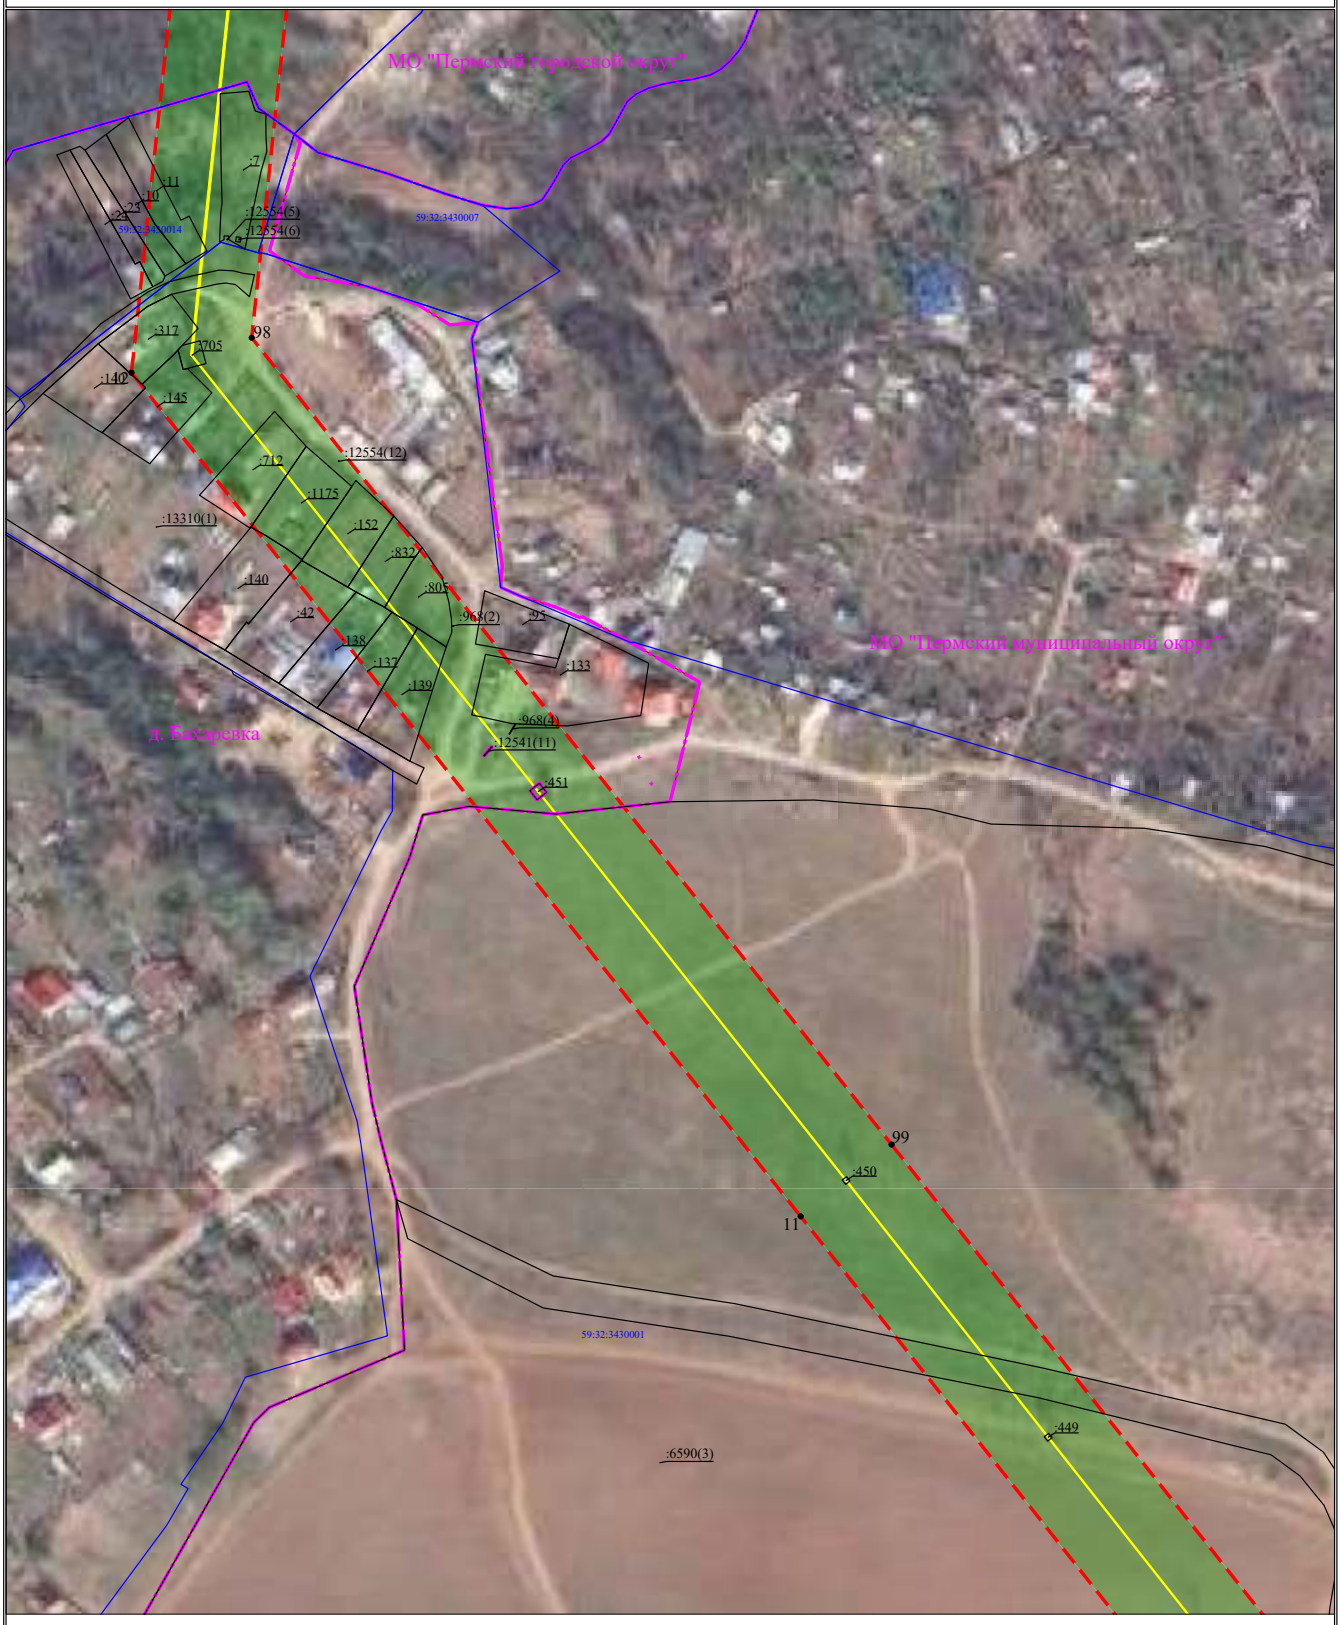

Масштаб 1:2000

Лист 12 из 18

Схема расположения границ публичного сервитута


для эксплуатации объекта


ВЛ 110 кВ Соболи-Данилиха ц.1,2, Перезавод ВЛ 110 кВ Владимирская-Данилиха на ПС Соболи (диспетчерское ВЛ 110 кВ Соболи-Данилиха ц.1,2)



Масштаб 1:2000

Лист 13 из 18

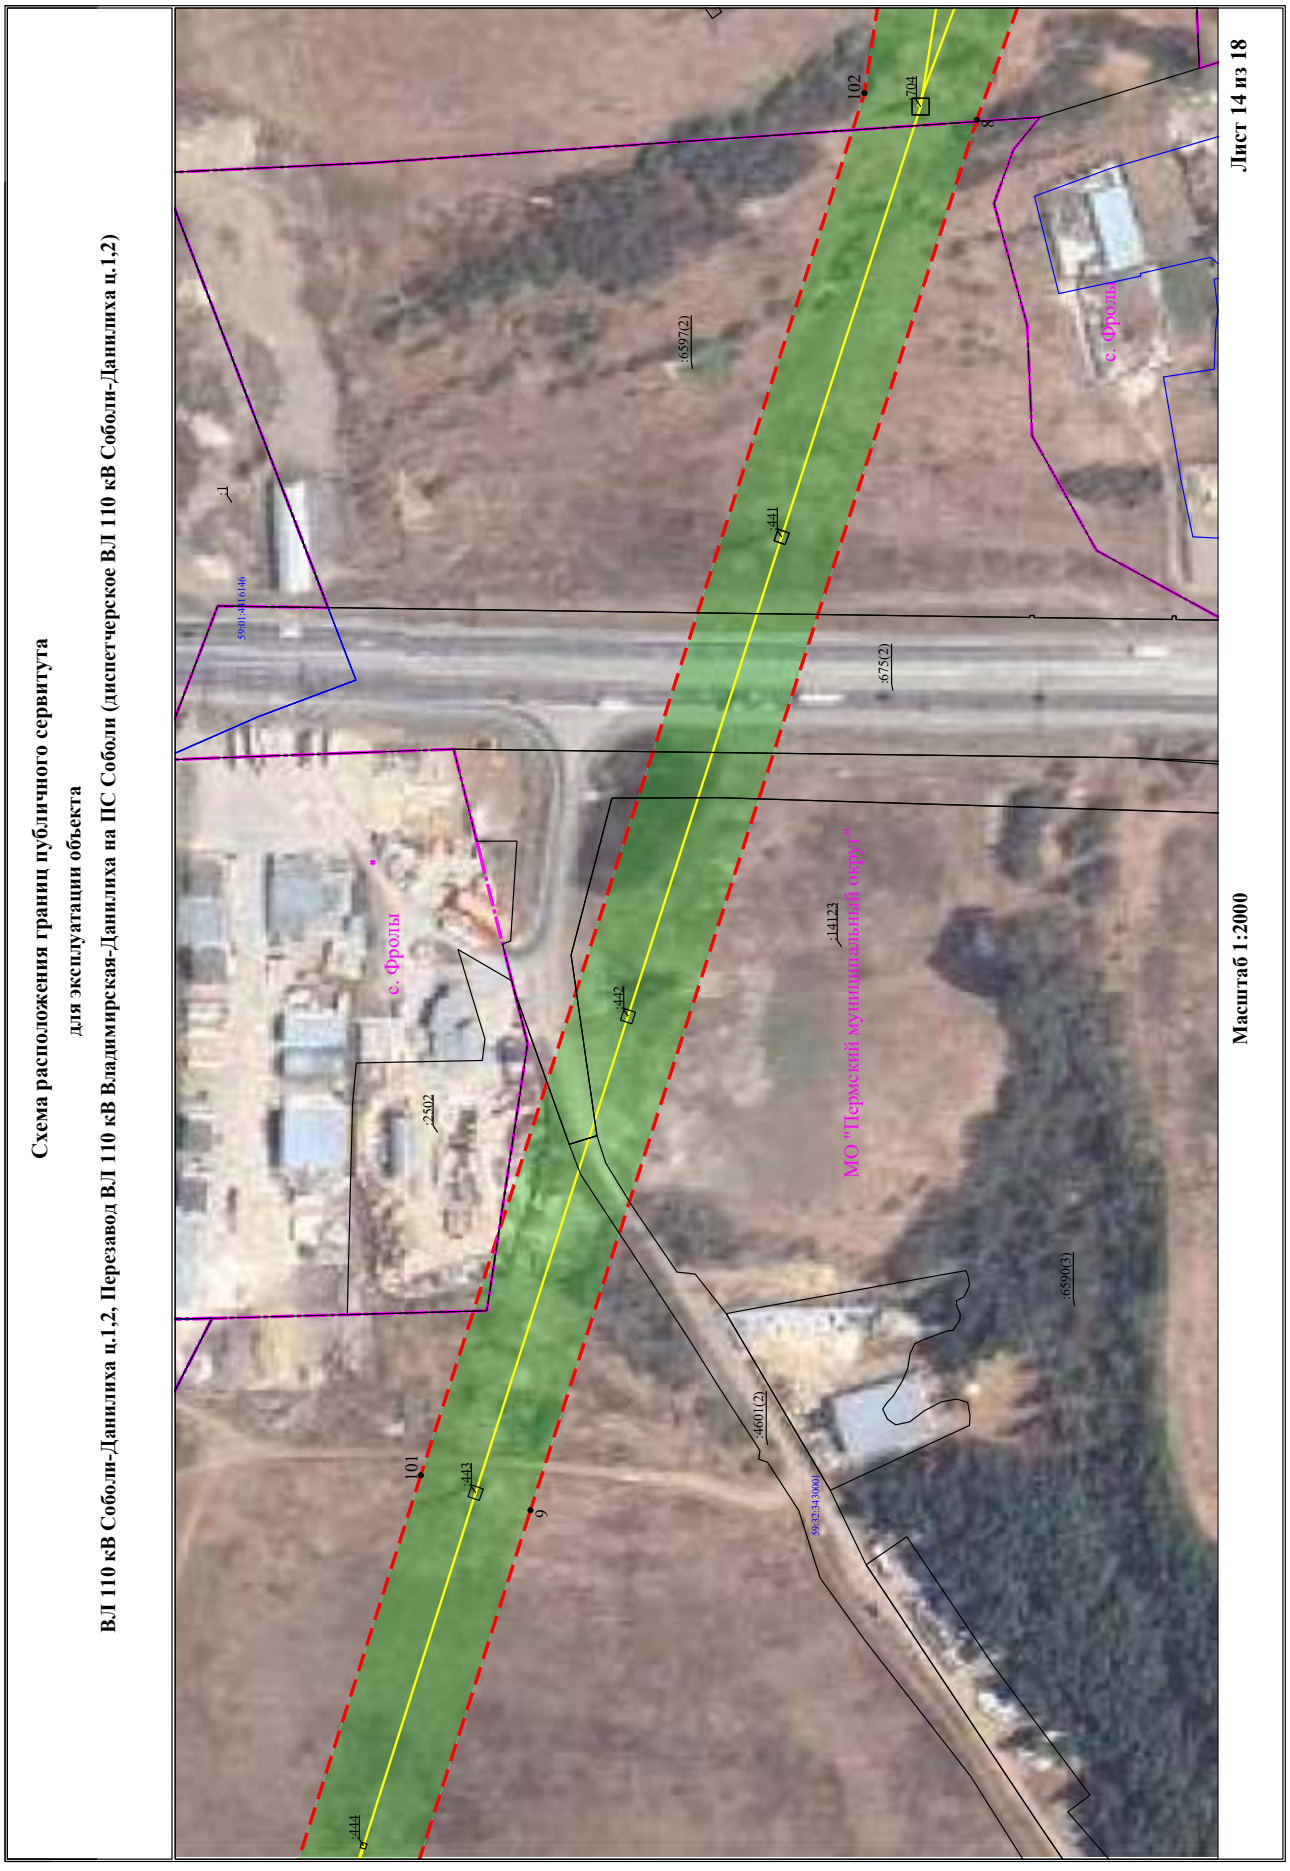
Схема расположения границ публичного сервитута
для эксплуатации объекта
ВЛ 110 кВ Соболи-Данилиха ц.1,2, Перезавод ВЛ 110 кВ Владимирская-Данилиха на ПС Соболи (диспетчерское ВЛ 110 кВ Соболи-Данилиха ц.1,2)
Масштаб 1:2000
Лист 14 из 18
с. Фролы
МО "Пермский муниципальный округ"
:6597(2)
:675(2)
:14123
:6590(3)
:14601(2)
:2502
:1
:441
:442
:443
:444
:704
101
102
9
8

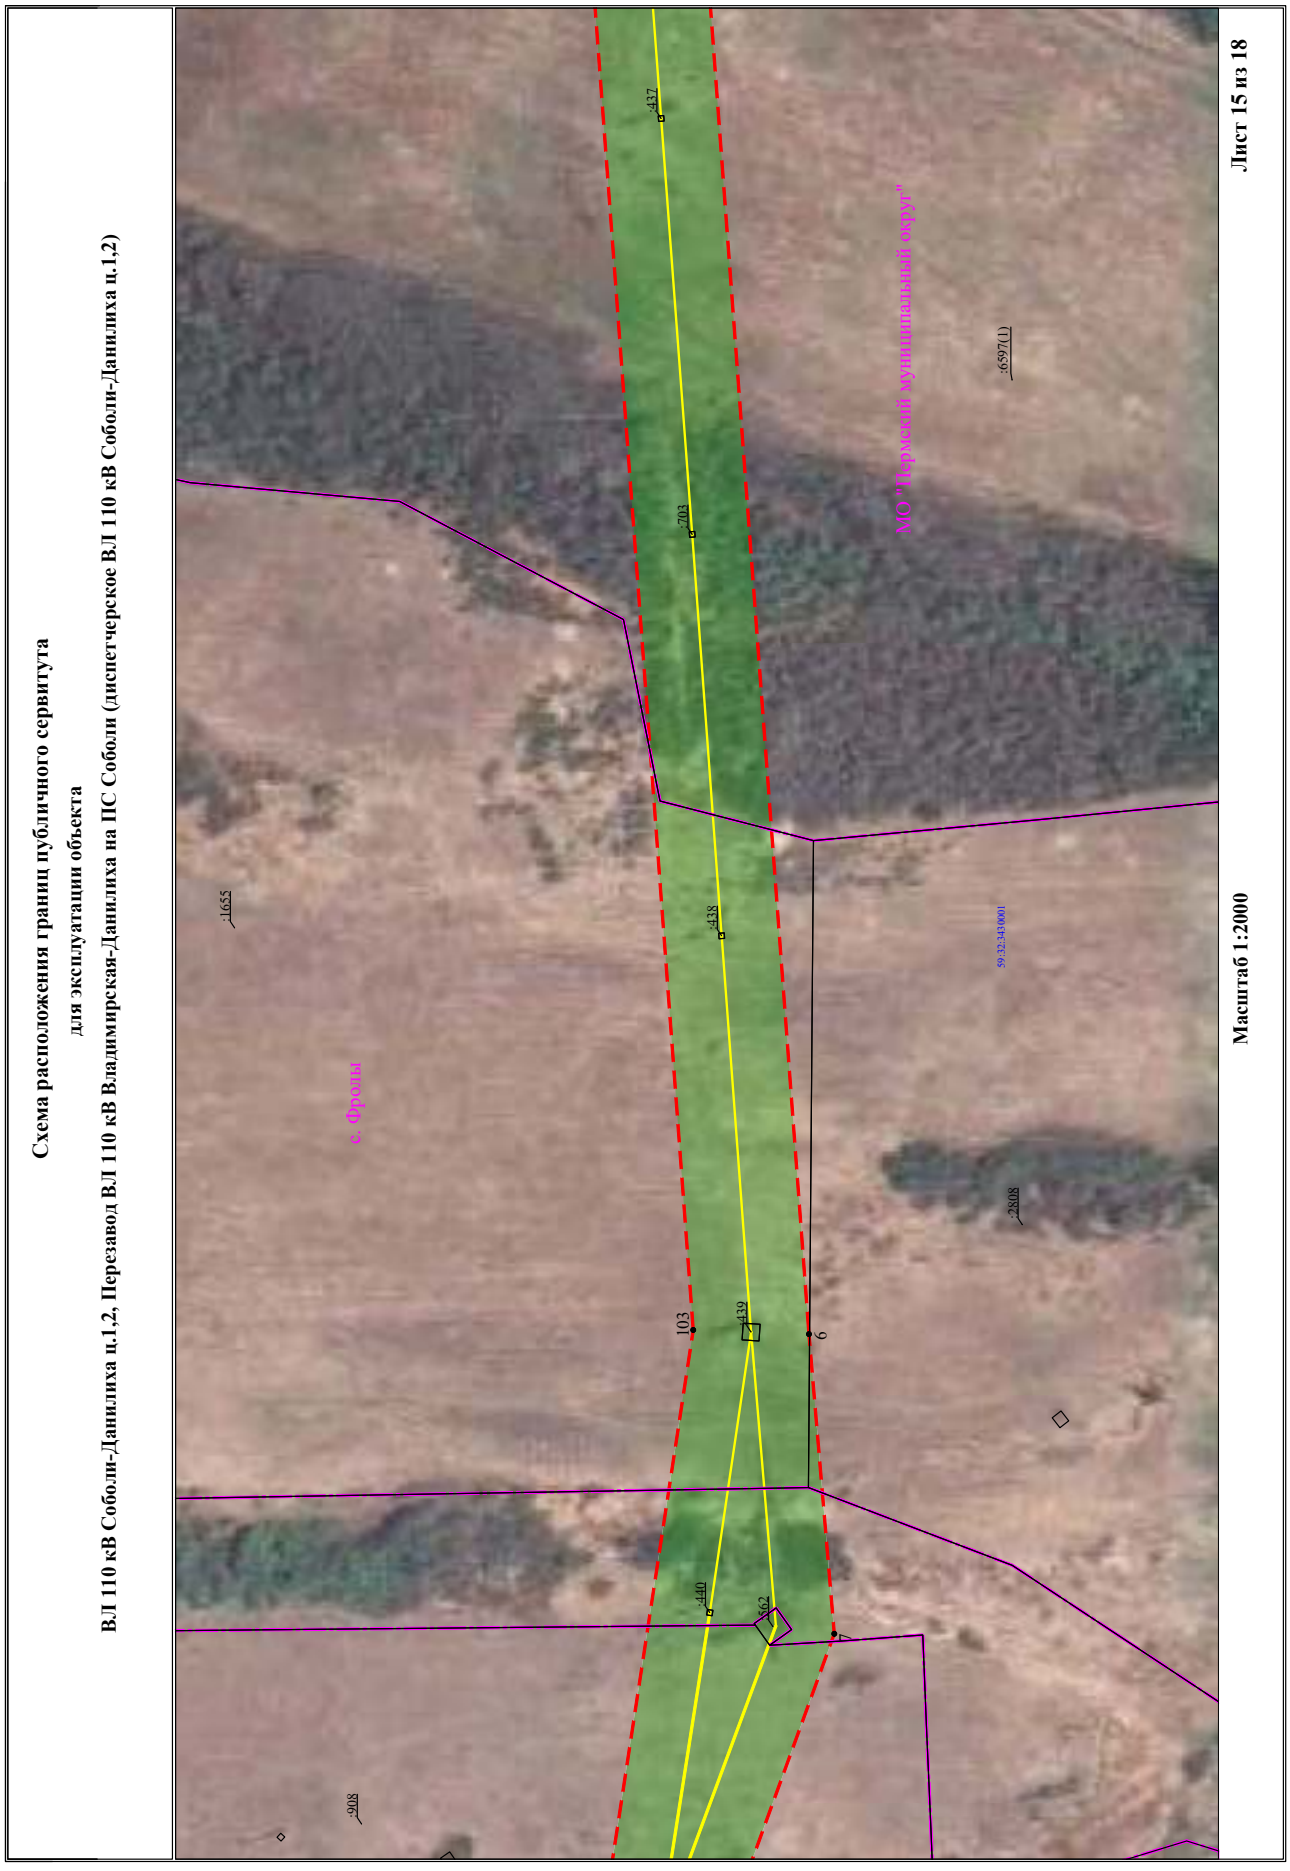
Схема расположения границ публичного сервитута
для эксплуатации объекта
ВЛ 110 кВ Соболи-Данилиха ц.1,2, Перезавод ВЛ 110 кВ Владимирская-Данилиха на ПС Соболи (диспетчерское ВЛ 110 кВ Соболи-Данилиха ц.1,2)
Масштаб 1:2000
Лист 15 из 18
с. Фролы
МО "Пермский муниципальный округ"
59:32:3430001
:437
:703
:438
:6597(1)
:1655
:2808
:908
103
:439
9
:440
:62

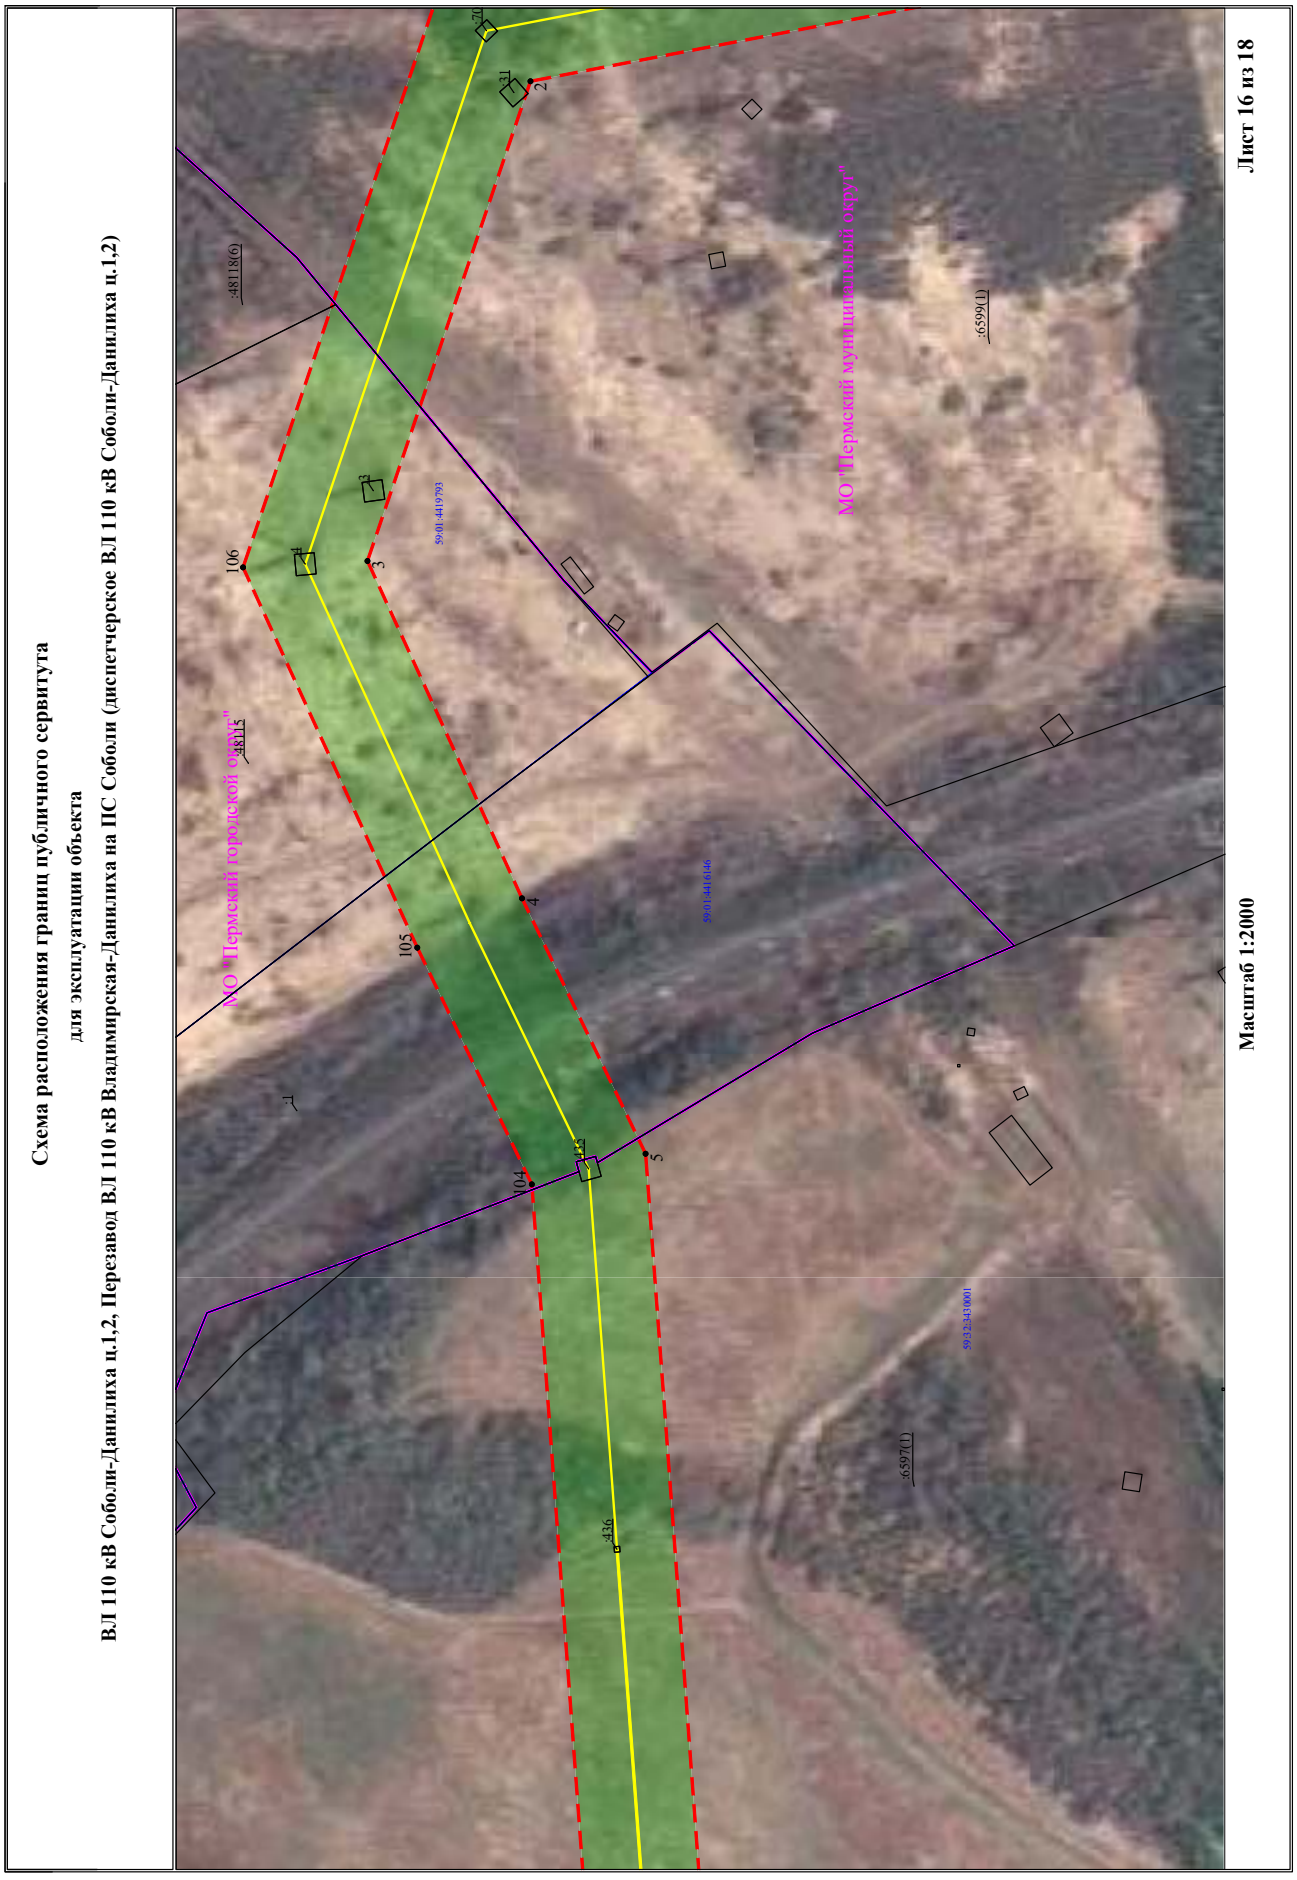

Схема расположения границ публичного сервитута
для эксплуатации объекта
ВЛ 110 кВ Соболи-Данилиха ц.1,2, Перезавод ВЛ 110 кВ Владимирская-Данилиха на ПС Соболи (диспетчерское ВЛ 110 кВ Соболи-Данилиха ц.1,2)
Лист 16 из 18
Масштаб 1:2000
:48118(6)
:48115
:6599(1)
:6597(1)
МО "Пермский городской округ"
МО "Пермский муниципальный округ"
59:01:4416793
59:01:4416146
59:32:3410001
106
105
104
4436

Схема расположения границ публичного сервитута

для эксплуатации объекта

ВЛ 110 кВ Соболи-Данилиха ц.1,2, Перезавод ВЛ 110 кВ Владимирская-Данилиха на ПС Соболи (диспетчерское ВЛ 110 кВ Соболи-Данилиха ц.1,2)



Масштаб 1:2000

Лист 17 из 18

Схема расположения границ публичного сервитута

для эксплуатации объекта

ВЛ 110 кВ Соболи-Данилиха ц.1,2, Перезавод ВЛ 110 кВ Владимирская-Данилиха на ПС Соболи (диспетчерское ВЛ 110 кВ Соболи-Данилиха ц.1,2)



Масштаб 1:2000

Лист 18 из 18

ОПИСАНИЕ МЕСТОПОЛОЖЕНИЯ ГРАНИЦ

Зона публичного сервитута для эксплуатации объекта электросетевого хозяйства ВЛ 110 кВ ТЭЦ-6-Соболи, ц.1,2, Перезавод ВЛ 110 кВ Владимирская-ТЭЦ-6 на ПС Соболи (диспетчерское КВЛ 110 кВ ТЭЦ-6-Соболи ц.1,2)

(наименование объекта, местоположение границ которого описано (далее - объект))

Раздел 1

Сведения об объекте		
№ п/п	Характеристики объекта	Описание характеристик
1	2	3
1	Местоположение объекта	Российская Федерация, Пермский край, Пермский район, г. Пермь
2	Площадь объекта +/- величина погрешности определения площади (Р+/- Дельта Р)	390783 кв.м ± 131 кв.м
3	Иные характеристики объекта	Публичный сервитут устанавливается в целях эксплуатации объекта электросетевого хозяйства ВЛ 110 кВ ТЭЦ-6-Соболи, ц.1,2, Перезавод ВЛ 110 кВ Владимирская-ТЭЦ-6 на ПС Соболи (диспетчерское КВЛ 110 кВ ТЭЦ-6-Соболи ц.1,2) (согласно п.1 ст. 39.37 «Земельного кодекса Российской Федерации» от 25.10.2001 г. №136-ФЗ (далее – ЗК РФ); согласно ч. 4 ст. 3.6 Федерального закона от 25.10.2001 года № 137-ФЗ «О введение в действие Земельного кодекса Российской Федерации» плата за публичный сервитут не устанавливается. Срок установления публичного сервитута - сорок девять лет (согласно п.1 ст. 39.45 ЗК РФ).

Раздел 2

Сведения о местоположении границ объекта					
1. Система координат МСК-59, зона 2					
2. Сведения о характерных точках границ объекта					
Обозначение характерных точек границ	Координаты, м		Метод определения координат характерной точки	Средняя квадратическая погрешность положения характерной точки (M_t), м	Описание обозначения точки на местности (при наличии)
	X	Y			
1	2	3	4	5	6
1	513736.03	2233150.72	Метод спутниковых геодезических измерений (определений)	0.10	–
2	513785.78	2233165.25	Метод спутниковых геодезических измерений (определений)	0.10	–
3	513768.50	2233189.84	Метод спутниковых геодезических измерений (определений)	0.10	–
4	513736.39	2233300.00	Метод спутниковых геодезических измерений (определений)	0.10	–
5	513760.77	2233399.13	Метод спутниковых геодезических измерений (определений)	0.10	–
6	513681.73	2233517.88	Метод спутниковых геодезических измерений (определений)	0.10	–
7	513590.32	2233566.29	Метод спутниковых геодезических измерений (определений)	0.10	–
8	513521.47	2233605.16	Метод спутниковых геодезических измерений (определений)	0.10	–
9	513364.76	2234394.56	Метод спутниковых геодезических измерений (определений)	0.10	–
10	513163.89	2234756.50	Метод спутниковых геодезических измерений (определений)	0.10	–
11	512820.73	2236417.30	Метод спутниковых геодезических измерений (определений)	0.10	–
12	511714.92	2236189.10	Метод спутниковых геодезических измерений (определений)	0.10	–
13	510629.05	2235964.19	Метод спутниковых геодезических измерений (определений)	0.10	–

14	510269.83	2235497.80	Метод спутниковых геодезических измерений (определений)	0.10	–
15	509828.62	2235365.10	Метод спутниковых геодезических измерений (определений)	0.10	–
16	508836.69	2235557.03	Метод спутниковых геодезических измерений (определений)	0.10	–
17	508728.53	2235563.75	Метод спутниковых геодезических измерений (определений)	0.10	–
18	508680.41	2235572.97	Метод спутниковых геодезических измерений (определений)	0.10	–
19	508672.04	2235527.61	Метод спутниковых геодезических измерений (определений)	0.10	–
20	508657.65	2235449.85	Метод спутниковых геодезических измерений (определений)	0.10	–
21	508705.89	2235441.19	Метод спутниковых геодезических измерений (определений)	0.10	–
22	508720.12	2235518.14	Метод спутниковых геодезических измерений (определений)	0.10	–
23	508826.58	2235509.08	Метод спутниковых геодезических измерений (определений)	0.10	–
24	509831.18	2235314.70	Метод спутниковых геодезических измерений (определений)	0.10	–
25	510299.18	2235455.46	Метод спутниковых геодезических измерений (определений)	0.10	–
26	510656.71	2235919.84	Метод спутниковых геодезических измерений (определений)	0.10	–
27	511724.88	2236141.12	Метод спутниковых геодезических измерений (определений)	0.10	–
28	512782.67	2236359.46	Метод спутниковых геодезических измерений (определений)	0.10	–
29	513117.46	2234739.15	Метод спутниковых геодезических измерений (определений)	0.10	–
30	513318.18	2234377.55	Метод спутниковых геодезических измерений (определений)	0.10	–
31	513477.89	2233573.50	Метод спутниковых	0.10	–

			геодезических измерений (определений)		
32	513566.80	2233523.30	Метод спутниковых геодезических измерений (определений)	0.10	–
33	513647.82	2233480.39	Метод спутниковых геодезических измерений (определений)	0.10	–
34	513708.04	2233389.92	Метод спутниковых геодезических измерений (определений)	0.10	–
35	513685.67	2233298.92	Метод спутниковых геодезических измерений (определений)	0.10	–
36	513723.89	2233167.83	Метод спутниковых геодезических измерений (определений)	0.10	–
1	513736.03	2233150.72	Метод спутниковых геодезических измерений (определений)	0.10	–

3. Сведения о характерных точках части (частей) границы объекта

Обозначение характерных точек части границы	Координаты, м		Метод определения координат характерной точки	Средняя квадратическая погрешность положения характерной точки (M_t), м	Описание обозначения точки на местности (при наличии)
	X	Y			
1	2	3	4	5	6
–	–	–	–	–	–

Схема расположения границ публичного сервитута

для эксплуатации объекта

ВЛ 110 кВ ТЭЦ-6-Соболи, ц.1,2, Перезавод ВЛ 110 кВ Владимирская-ТЭЦ-6 на ПС Соболи (диспетчерское КВЛ 110 кВ ТЭЦ-6-Соболи ц.1,2)

Обзорная схема границ объекта землеустройства



УСЛОВНЫЕ ОБОЗНАЧЕНИЯ

- границы устанавливаемого публичного сервитута
- охранная зона объекта электросетевого хозяйства
- ось линии, контур объекта
- границы муниципального образования, населенных пунктов
- границы кадастрового квартала
- границы земельных участков, попадающих в зону публичного сервитута

● 1 - обозначение характерной точки границы устанавливаемого публичного сервитута

:123 - кадастровый номер земельного участка

59:32:0000000 - кадастровый номер квартала

г. Пермь - наименование муниципального образования, населенного пункта

Лист 1 из 12

Схема расположения границ публичного сервитута

для эксплуатации объекта

ВЛ 110 кВ ТЭЦ-6-Соболи, ц.1,2, Перезавод ВЛ 110 кВ Владимирская-ТЭЦ-6 на ПС Соболи (диспетчерское КВЛ 110 кВ ТЭЦ-6-Соболи ц.1,2)



Масштаб 1:2000

Лист 2 из 12

Схема расположения границ публичного сервитута

для эксплуатации объекта

ВЛ 110 кВ ТЭЦ-6-Соболи, п.1,2, Перезавод ВЛ 110 кВ Владимирская-ТЭЦ-6 на ПС Соболи (диспетчерское КВЛ 110 кВ ТЭЦ-6-Соболи п.1,2)



Масштаб 1:2000

Лист 3 из 12


Схема расположения границ публичного сервитута
для эксплуатации объекта
ВЛ 110 кВ ТЭЦ-6-Соболи, ц.1,2, Перезавод ВЛ 110 кВ Владимирская-ТЭЦ-6 на ПС Соболи (диспетчерское КВЛ 110 кВ ТЭЦ-6-Соболи ц.1,2)
Лист 4 из 12
Масштаб 1:2000
59:01:0911484
59:01:0911571
59:01:0912009
:89(9)
:89(8)
:76(4)
МО "Пермский городской округ"
:789(10)
:789(11)
:789(12)
:789(13)
:789(14)
:116
:119
:122
:123
:124
:3
:82(2)
10
29

Схема расположения границ публичного сервитута

для эксплуатации объекта

ВЛ 110 кВ ТЭЦ-6-Соболи, ц.1,2, Перезавод ВЛ 110 кВ Владимирская-ТЭЦ-6 на ПС Соболи (диспетчерское КВЛ 110 кВ ТЭЦ-6-Соболи ц.1,2)



Масштаб 1:2000

Лист 5 из 12

Схема расположения границ публичного сервитута

для эксплуатации объекта

ВЛ 110 кВ ТЭЦ-6-Соболи, ц.1,2, Перезавод ВЛ 110 кВ Владимирская-ТЭЦ-6 на ПС Соболи (диспетчерское КВЛ 110 кВ ТЭЦ-6-Соболи ц.1,2)



Масштаб 1:2000

Лист 6 из 12

Схема расположения границ публичного сервитута

для эксплуатации объекта

ВЛ 110 кВ ТЭЦ-6-Соболи, ц.1,2, Перезавод ВЛ 110 кВ Владимирская-ТЭЦ-6 на ПС Соболи (диспетчерское КВЛ 110 кВ ТЭЦ-6-Соболи ц.1,2)



Масштаб 1:2000

Лист 7 из 12

Схема расположения границ публичного сервитута

для эксплуатации объекта

ВЛ 110 кВ ТЭЦ-6-Соболи, ц.1,2, Перезавод ВЛ 110 кВ Владимирская-ТЭЦ-6 на ПС Соболи (диспетчерское КВЛ 110 кВ ТЭЦ-6-Соболи ц.1,2)



Масштаб 1:2000

Лист 8 из 12

Схема расположения границ публичного сервитута

для эксплуатации объекта

ВЛ 110 кВ ТЭЦ-6-Соболи, ц.1,2, Перезавод ВЛ 110 кВ Владимирская-ТЭЦ-6 на ПС Соболи (диспетчерское КВЛ 110 кВ ТЭЦ-6-Соболи ц.1,2)



Масштаб 1:2000

Лист 9 из 12

Схема расположения границ публичного сервитута

для эксплуатации объекта

ВЛ 110 кВ ТЭЦ-6-Соболи, ц.1,2, Перезавод ВЛ 110 кВ Владимирская-ТЭЦ-6 на ПС Соболи (диспетчерское КВЛ 110 кВ ТЭЦ-6-Соболи ц.1,2)



Масштаб 1:2000

Лист 10 из 12

Схема расположения границ публичного сервитута

для эксплуатации объекта

ВЛ 110 кВ ТЭЦ-6-Соболи, ц.1,2, Перезавод ВЛ 110 кВ Владимирская-ТЭЦ-6 на ПС Соболи (диспетчерское КВЛ 110 кВ ТЭЦ-6-Соболи ц.1,2)



Масштаб 1:2000

Лист 11 из 12

Схема расположения границ публичного сервитута

для эксплуатации объекта

ВЛ 110 кВ ТЭЦ-6-Соболи, ц.1,2, Перезавод ВЛ 110 кВ Владимирская-ТЭЦ-6 на ПС Соболи (диспетчерское КВЛ 110 кВ ТЭЦ-6-Соболи ц.1,2)



Масштаб 1:2000

Лист 12 из 12

ОПИСАНИЕ МЕСТОПОЛОЖЕНИЯ ГРАНИЦ

Зона публичного сервитута для эксплуатации объекта электросетевого хозяйства ВЛ 110 кВ ТЭЦ-9 - Юго-Камск с совместным подвесом ВЛ 110 кВ ТЭЦ-9 - Гляденово (до 59 опоры)

(наименование объекта, местоположение границ которого описано (далее - объект))

Раздел 1

Сведения об объекте		
№ п/п	Характеристики объекта	Описание характеристик
1	2	3
1	Местоположение объекта	Российская Федерация, Пермский край, Пермский район, г. Пермь
2	Площадь объекта +/- величина погрешности определения площади (Р+/- Дельта Р)	224.84 га ± 0.03 га
3	Иные характеристики объекта	Публичный сервитут устанавливается в целях эксплуатации объекта электросетевого хозяйства ВЛ 110 кВ ТЭЦ-9 - Юго-Камск с совместным подвесом ВЛ 110 кВ ТЭЦ-9 - Гляденово (до 59 опоры) (согласно п.1 ст. 39.37 «Земельного кодекса Российской Федерации» от 25.10.2001 г. №136-ФЗ (далее – ЗК РФ); согласно ч. 4 ст. 3.6 Федерального закона от 25.10.2001 года № 137-ФЗ «О введение в действие Земельного кодекса Российской Федерации» плата за публичный сервитут не устанавливается. Срок установления публичного сервитута - сорок девять лет (согласно п.1 ст. 39.45 ЗК РФ).

Раздел 2

Сведения о местоположении границ объекта					
1. Система координат МСК-59, зона 2					
2. Сведения о характерных точках границ объекта					
Обозначение характерных точек границ	Координаты, м		Метод определения координат характерной точки	Средняя квадратическая погрешность положения характерной точки (M_t), м	Описание обозначения точки на местности (при наличии)
	X	Y			
1	2	3	4	5	6
1	508221.52	2225935.20	Метод спутниковых геодезических измерений (определений)	0.10	–
2	508175.54	2225864.53	Метод спутниковых геодезических измерений (определений)	0.10	–
3	509095.39	2225077.38	Метод спутниковых геодезических измерений (определений)	0.10	–
4	509033.44	2224992.27	Метод спутниковых геодезических измерений (определений)	0.10	–
5	508956.18	2224889.79	Метод спутниковых геодезических измерений (определений)	0.10	–
6	507818.31	2223558.63	Метод спутниковых геодезических измерений (определений)	0.10	–
7	507507.75	2223276.56	Метод спутниковых геодезических измерений (определений)	0.10	–
8	506701.45	2222536.28	Метод спутниковых геодезических измерений (определений)	0.10	–
9	506351.70	2222216.21	Метод спутниковых геодезических измерений (определений)	0.10	–
10	506196.39	2222069.75	Метод спутниковых геодезических измерений (определений)	0.10	–
11	506410.62	2221560.70	Метод спутниковых геодезических измерений (определений)	0.10	–
12	506473.94	2221403.74	Метод спутниковых геодезических измерений (определений)	0.10	–
13	504323.20	2219487.65	Метод спутниковых геодезических измерений (определений)	0.10	–

14	502064.29	2219276.78	Метод спутниковых геодезических измерений (определений)	0.10	–
15	501972.65	2219266.78	Метод спутниковых геодезических измерений (определений)	0.10	–
16	499743.29	2219058.56	Метод спутниковых геодезических измерений (определений)	0.10	–
17	499506.49	2218626.87	Метод спутниковых геодезических измерений (определений)	0.10	–
18	499092.31	2217871.48	Метод спутниковых геодезических измерений (определений)	0.10	–
19	498743.93	2217235.09	Метод спутниковых геодезических измерений (определений)	0.10	–
20	498344.32	2216505.72	Метод спутниковых геодезических измерений (определений)	0.10	–
21	498254.55	2216337.20	Метод спутниковых геодезических измерений (определений)	0.10	–
22	498142.38	2216119.98	Метод спутниковых геодезических измерений (определений)	0.10	–
23	497958.42	2215766.58	Метод спутниковых геодезических измерений (определений)	0.10	–
24	497402.64	2214768.19	Метод спутниковых геодезических измерений (определений)	0.10	–
25	497095.00	2214211.79	Метод спутниковых геодезических измерений (определений)	0.10	–
26	496662.34	2213429.30	Метод спутниковых геодезических измерений (определений)	0.10	–
27	496382.80	2212923.73	Метод спутниковых геодезических измерений (определений)	0.10	–
28	495870.25	2211996.75	Метод спутниковых геодезических измерений (определений)	0.10	–
29	494652.23	2209801.16	Метод спутниковых геодезических измерений (определений)	0.10	–
30	494508.90	2209793.30	Метод спутниковых геодезических измерений (определений)	0.10	–
31	492939.32	2206952.03	Метод спутниковых	0.10	–

			геодезических измерений (определений)		
32	491435.23	2204229.32	Метод спутниковых геодезических измерений (определений)	0.10	–
33	490453.50	2202452.20	Метод спутниковых геодезических измерений (определений)	0.10	–
34	490234.15	2202052.18	Метод спутниковых геодезических измерений (определений)	0.10	–
35	489659.09	2201007.09	Метод спутниковых геодезических измерений (определений)	0.10	–
36	485280.00	2193078.37	Метод спутниковых геодезических измерений (определений)	0.10	–
37	485322.59	2192730.40	Метод спутниковых геодезических измерений (определений)	0.10	–
38	485191.07	2192414.69	Метод спутниковых геодезических измерений (определений)	0.10	–
39	484976.43	2192254.85	Метод спутниковых геодезических измерений (определений)	0.10	–
40	484839.28	2192312.30	Метод спутниковых геодезических измерений (определений)	0.10	–
41	484832.14	2192287.94	Метод спутниковых геодезических измерений (определений)	0.10	–
42	484829.54	2192279.03	Метод спутниковых геодезических измерений (определений)	0.10	–
43	484825.43	2192264.98	Метод спутниковых геодезических измерений (определений)	0.10	–
44	484983.18	2192198.89	Метод спутниковых геодезических измерений (определений)	0.10	–
45	485231.16	2192383.50	Метод спутниковых геодезических измерений (определений)	0.10	–
46	485372.81	2192723.50	Метод спутниковых геодезических измерений (определений)	0.10	–
47	485330.56	2193068.51	Метод спутниковых геодезических измерений (определений)	0.10	–
48	489702.01	2200983.46	Метод спутниковых геодезических	0.10	–

			измерений (определений)		
49	490277.09	2202028.57	Метод спутниковых геодезических измерений (определений)	0.10	–
50	490496.49	2202428.68	Метод спутниковых геодезических измерений (определений)	0.10	–
51	491478.12	2204205.63	Метод спутниковых геодезических измерений (определений)	0.10	–
52	492982.21	2206928.34	Метод спутниковых геодезических измерений (определений)	0.10	–
53	494538.66	2209745.86	Метод спутниковых геодезических измерений (определений)	0.10	–
54	494682.31	2209753.74	Метод спутниковых геодезических измерений (определений)	0.10	–
55	495913.13	2211973.04	Метод спутниковых геодезических измерений (определений)	0.10	–
56	496425.68	2212900.02	Метод спутниковых геодезических измерений (определений)	0.10	–
57	496705.22	2213405.59	Метод спутниковых геодезических измерений (определений)	0.10	–
58	497137.88	2214188.08	Метод спутниковых геодезических измерений (определений)	0.10	–
59	497445.52	2214744.48	Метод спутниковых геодезических измерений (определений)	0.10	–
60	498001.31	2215743.24	Метод спутниковых геодезических измерений (определений)	0.10	–
61	498185.92	2216097.50	Метод спутниковых геодезических измерений (определений)	0.10	–
62	498297.45	2216313.50	Метод спутниковых геодезических измерений (определений)	0.10	–
63	498387.44	2216482.44	Метод спутниковых геодезических измерений (определений)	0.10	–
64	498786.90	2217211.55	Метод спутниковых геодезических измерений (определений)	0.10	–
65	499135.29	2217847.95	Метод спутниковых геодезических измерений	0.10	–

			(определений)		
66	499549.49	2218603.37	Метод спутниковых геодезических измерений (определений)	0.10	–
67	499773.70	2219012.19	Метод спутниковых геодезических измерений (определений)	0.10	–
68	501977.23	2219217.98	Метод спутниковых геодезических измерений (определений)	0.10	–
69	502069.01	2219224.98	Метод спутниковых геодезических измерений (определений)	0.10	–
70	504345.07	2219437.47	Метод спутниковых геодезических измерений (определений)	0.10	–
71	506535.84	2221389.28	Метод спутниковых геодезических измерений (определений)	0.10	–
72	506458.70	2221580.50	Метод спутниковых геодезических измерений (определений)	0.10	–
73	506258.20	2222056.57	Метод спутниковых геодезических измерений (определений)	0.10	–
74	506387.12	2222178.13	Метод спутниковых геодезических измерений (определений)	0.10	–
75	506736.49	2222497.86	Метод спутниковых геодезических измерений (определений)	0.10	–
76	507542.88	2223238.22	Метод спутниковых геодезических измерений (определений)	0.10	–
77	507855.81	2223522.48	Метод спутниковых геодезических измерений (определений)	0.10	–
78	508995.78	2224856.09	Метод спутниковых геодезических измерений (определений)	0.10	–
79	509093.38	2224951.13	Метод спутниковых геодезических измерений (определений)	0.10	–
80	509200.80	2225076.45	Метод спутниковых геодезических измерений (определений)	0.10	–
81	508262.74	2225883.33	Метод спутниковых геодезических измерений (определений)	0.10	–
82	508269.16	2225894.44	Метод спутниковых геодезических измерений (определений)	0.10	–

1	508221.52	2225935.20	Метод спутниковых геодезических измерений (определений)	0.10	–

3. Сведения о характерных точках части (частей) границы объекта


Обозначение характерных точек части границы	Координаты, м		Метод определения координат характерной точки	Средняя квадратическая погрешность положения характерной точки (M_t), м	Описание обозначения точки на местности (при наличии)
	X	Y			
1	2	3	4	5	6
–	–	–	–	–	–

Схема расположения границ публичного сервитута

для эксплуатации объекта

ВЛ 110 кВ ТЭЦ-9 - Юго-Камск с совместным подвесом ВЛ 110 кВ ТЭЦ-9 - Гляденово (до 59 опоры)

Обзорная схема границ объекта землеустройства

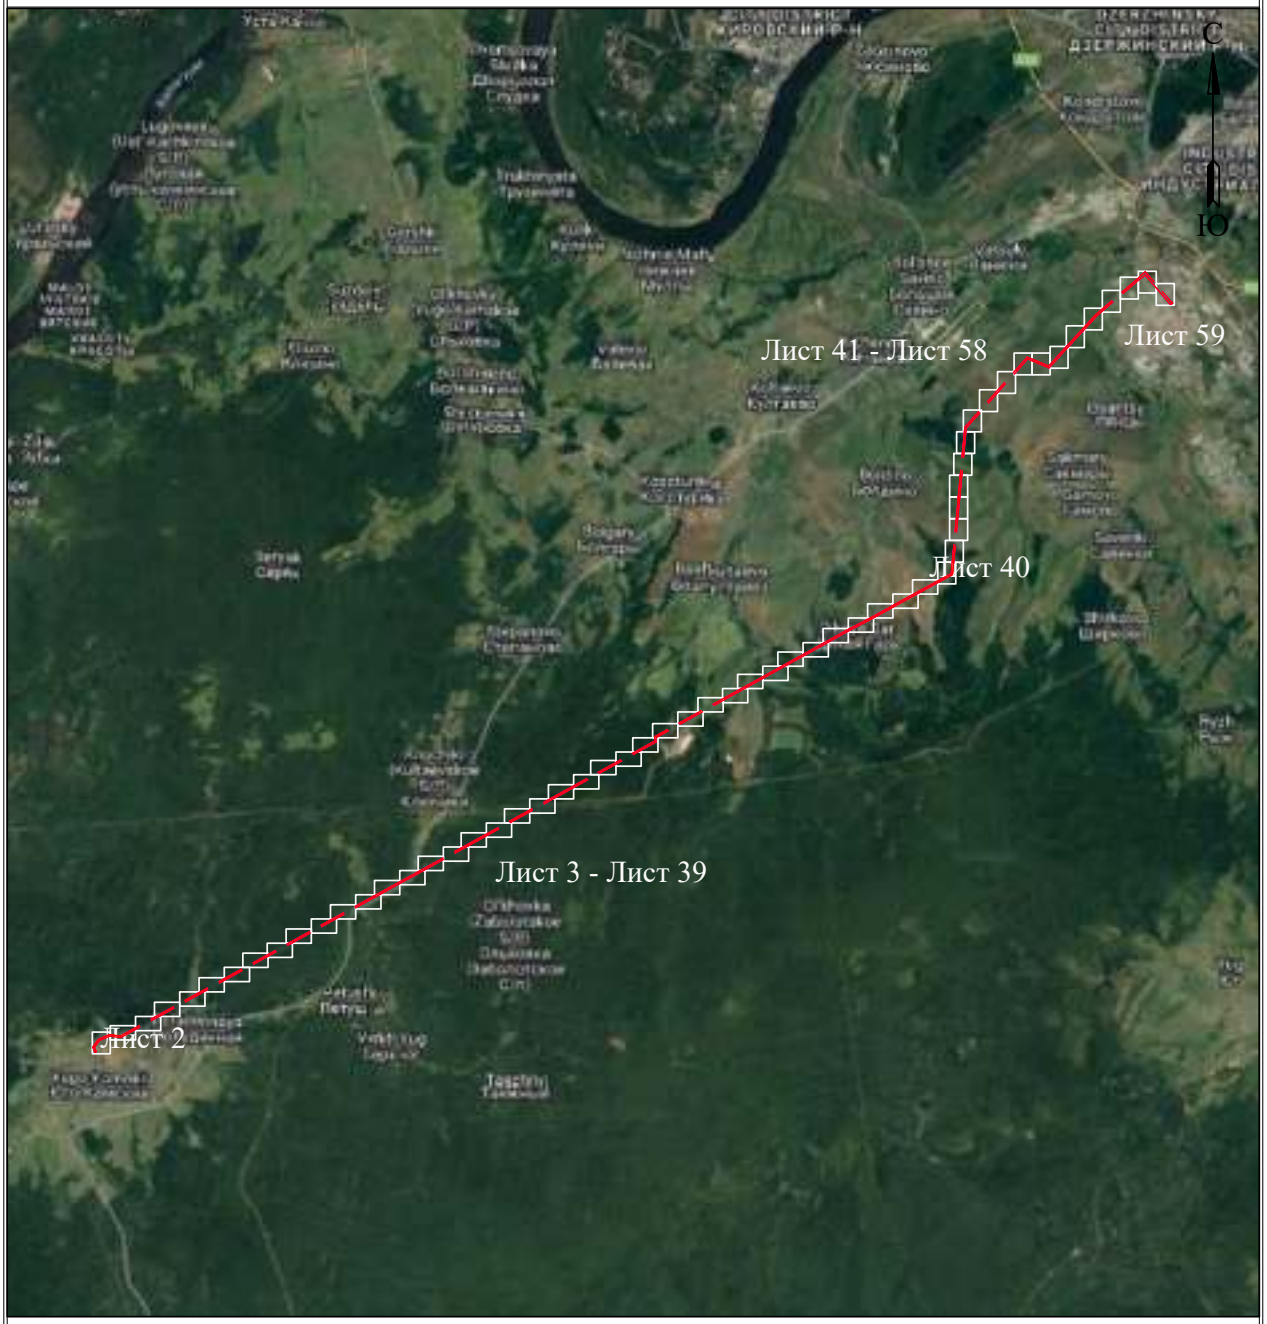

УСЛОВНЫЕ ОБОЗНАЧЕНИЯ

- границы устанавливаемого публичного сервитута
- охранная зона объекта электросетевого хозяйства
- ось линии, контур объекта
- границы муниципального образования, населенных пунктов
- границы кадастрового квартала
- границы земельных участков, попадающих в зону публичного сервитута

● 1 - обозначение характерной точки границы устанавливаемого публичного сервитута

:123 - кадастровый номер земельного участка

59:32:0000000 - кадастровый номер квартала

г. Пермь - наименование муниципального образования, населенного пункта

Лист 1 из 59

Схема расположения границ публичного сервитута
для эксплуатации объекта
ВЛ 110 кВ ТЭЦ-9 - Юго-Камск с совместным подвесом ВЛ 110 кВ ТЭЦ-9 - Гляденово (до 59 опоры)



Масштаб 1:2000

Лист 2 из 59

Схема расположения границ публичного сервитута

для эксплуатации объекта

ВЛ 110 кВ ТЭЦ-9 - Юго-Камск с совместным подвесом ВЛ 110 кВ ТЭЦ-9 - Гляденово (до 59 опоры)



Масштаб 1:2000

Лист 3 из 59

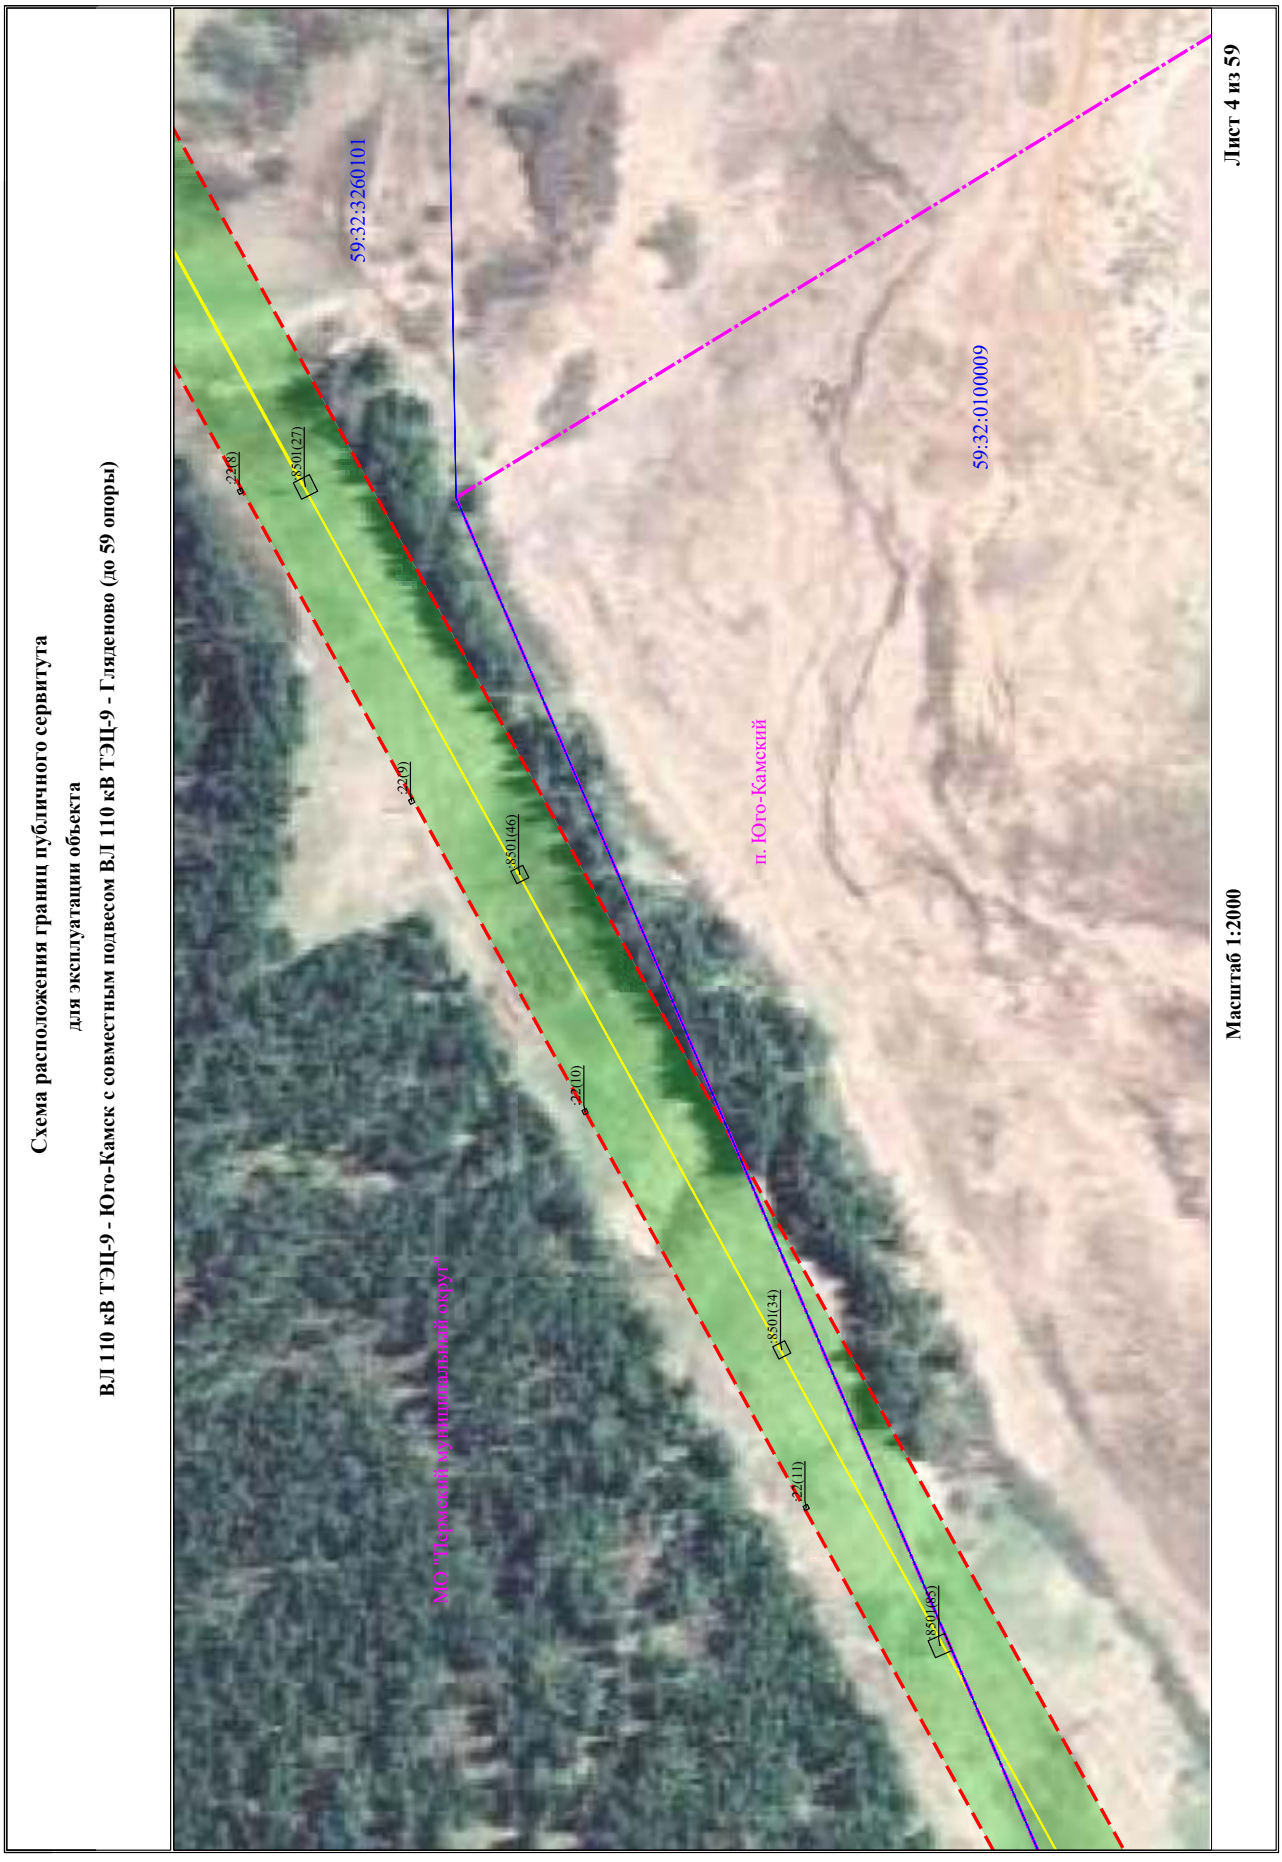

Схема расположения границ публичного сервитута
для эксплуатации объекта
ВЛ 110 кВ ТЭЦ-9 - Юго-Камск с совместным подвесом ВЛ 110 кВ ТЭЦ-9 - Гляденово (до 59 опоры)
59:32:3260101
59:32:0100009
п. Юго-Камский
МО "Пермский муниципальный округ"
Масштаб 1:2000
Лист 4 из 59


Схема расположения границ публичного сервитута
для эксплуатации объекта
ВЛ 110 кВ ТЭЦ-9 - Юго-Камск с совместным подвесом ВЛ 110 кВ ТЭЦ-9 - Гляденово (до 59 опоры)
22(3)
8501(14)
8501(15)
8501(55)
8501(56)
59:32:3260101
МО "Пермский муниципальный округ"
Масштаб 1:2000
Лист 5 из 59

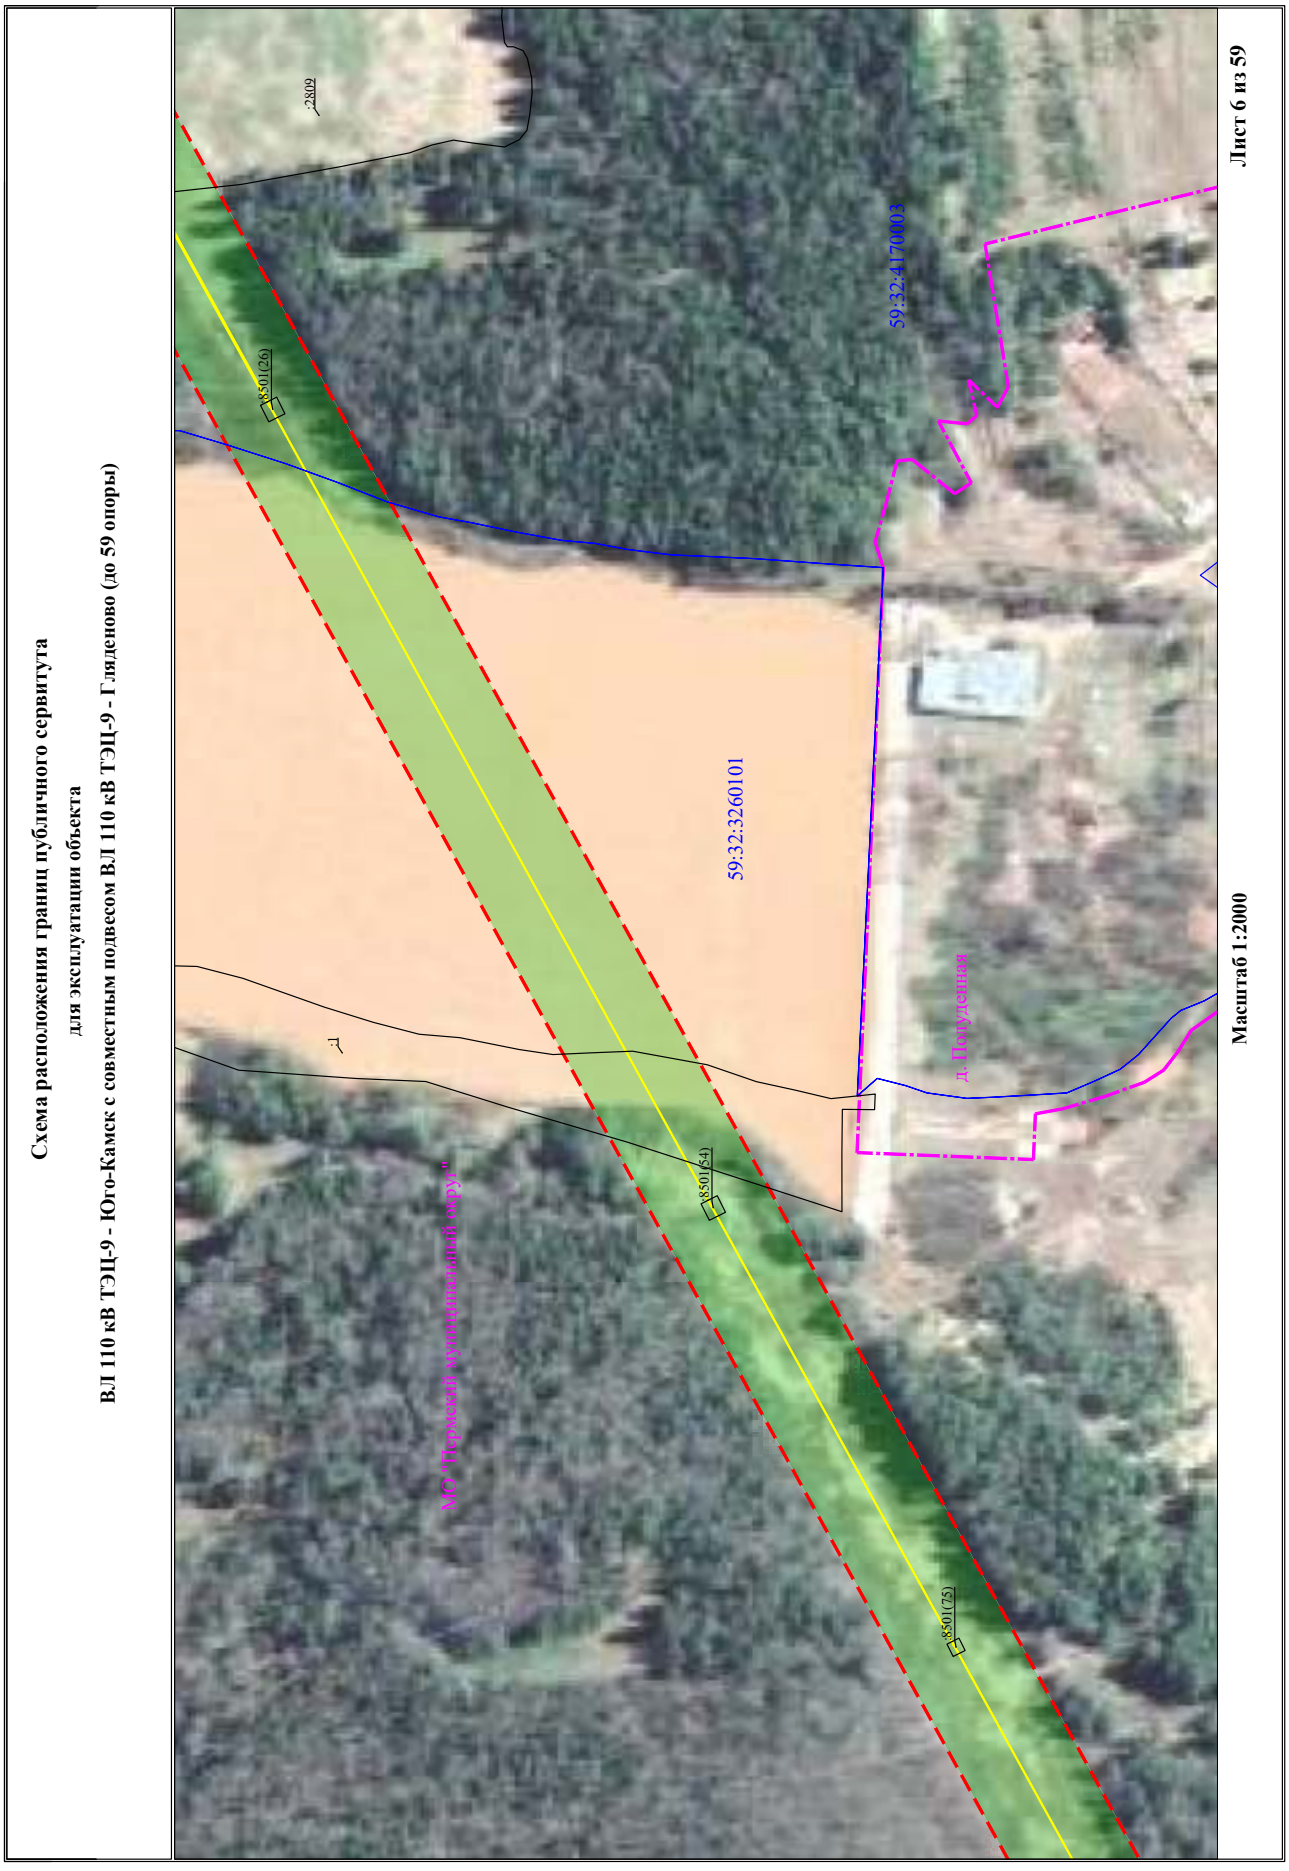
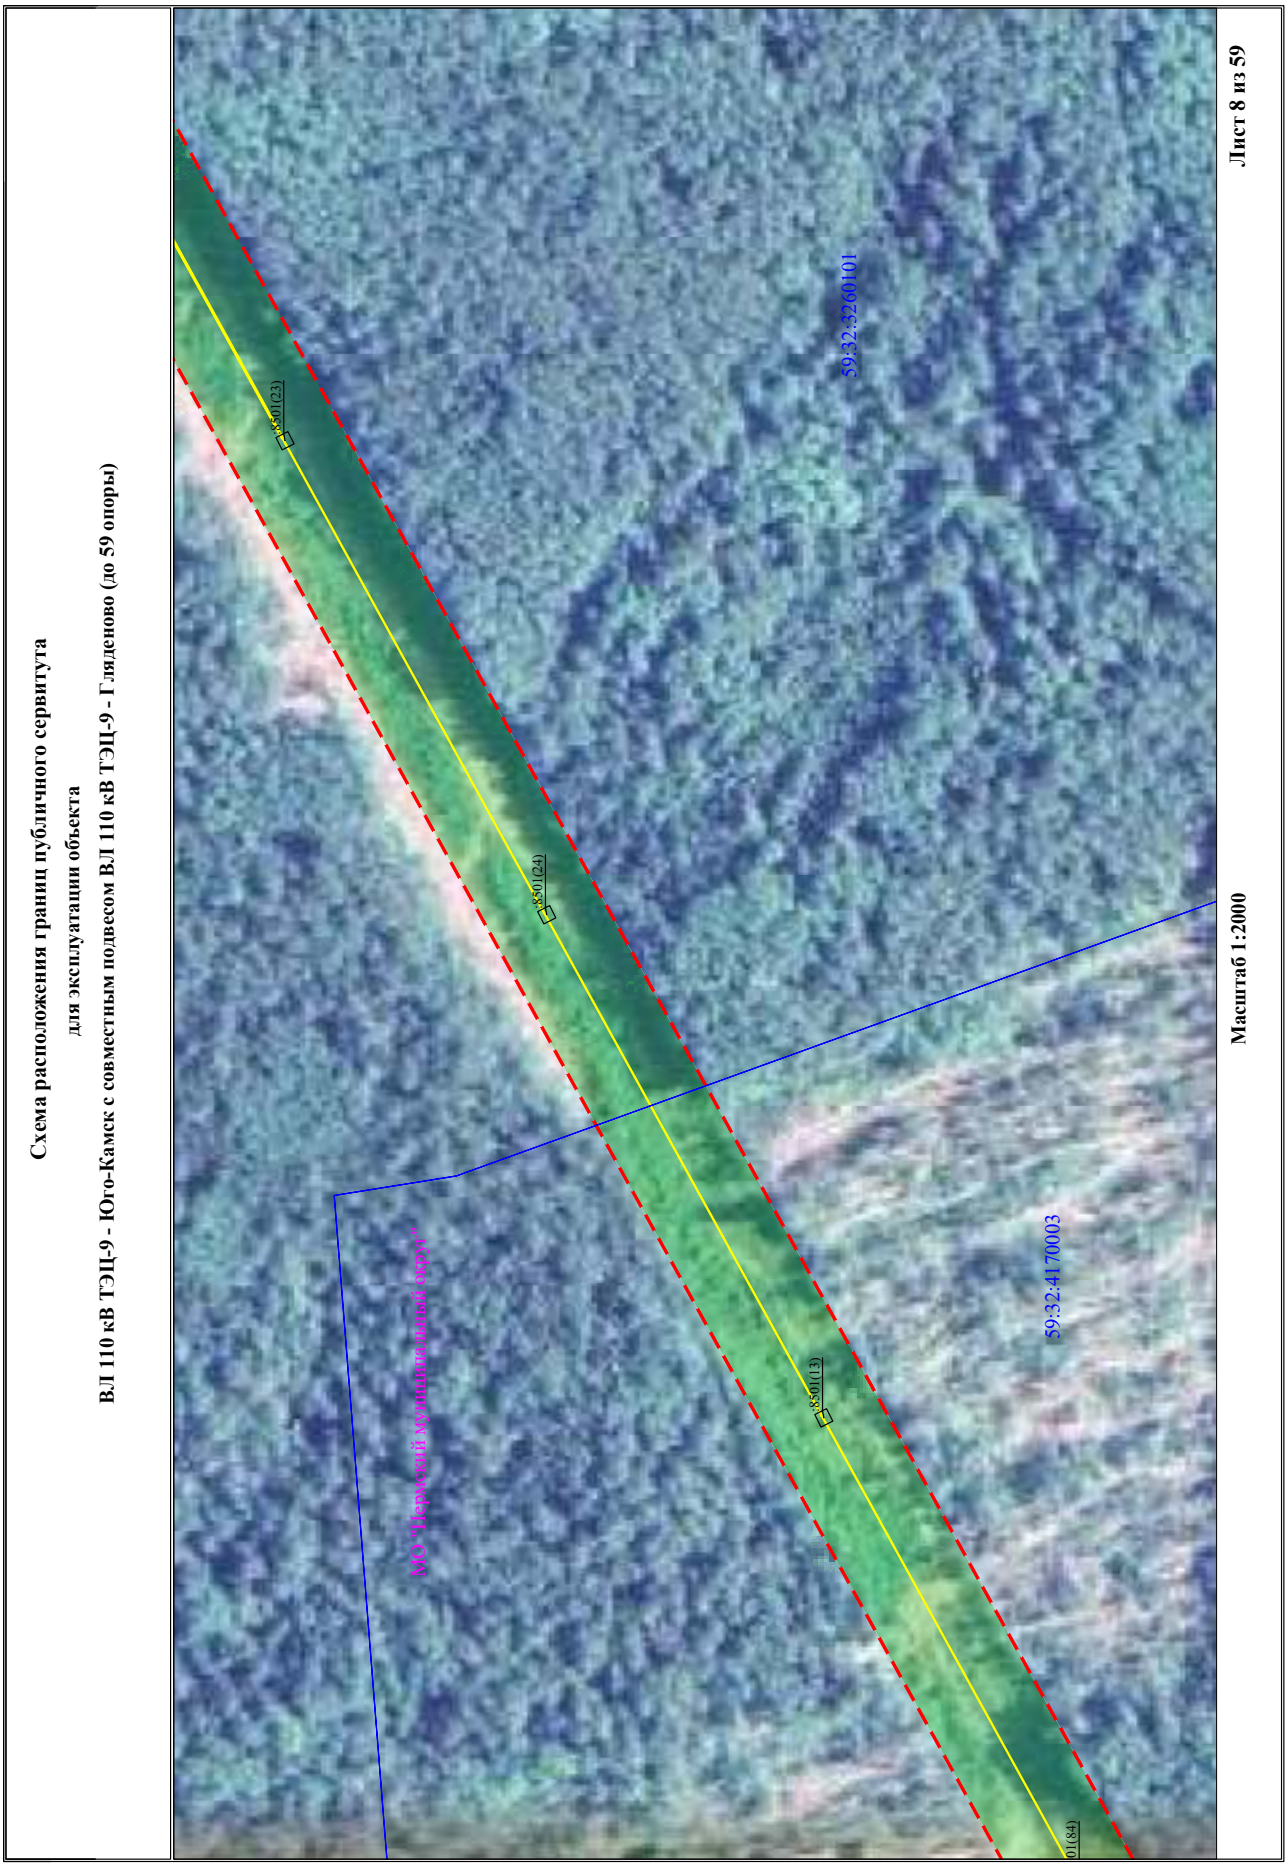

Схема расположения границ публичного сервитута
для эксплуатации объекта
ВЛ 110 кВ ТЭЦ-9 - Юго-Камск с совместным подвесом ВЛ 110 кВ ТЭЦ-9 - Гляденово (до 59 опоры)
Лист 6 из 59
Масштаб 1:2000
:2809
:8501(26)
59:32:4170003
59:32:3260101
д. Полуденная
:8501(54)
:8501(75)
МО "Пермский муниципальный округ"


Схема расположения границ публичного сервитута
для эксплуатации объекта
ВЛ 110 кВ ТЭЦ-9 - Юго-Камск с совместным подвесом ВЛ 110 кВ ТЭЦ-9 - Гляденово (до 59 опоры)
Масштаб 1:2000
Лист 7 из 59
59:32:4170003
МО "Пермский муниципальный округ"
:8501(25)
:8501(74)
:8501(53)
:2809


Схема расположения границ публичного сервитута
для эксплуатации объекта
ВЛ 110 кВ ТЭЦ-9 - Юго-Камск с совместным подвесом ВЛ 110 кВ ТЭЦ-9 - Гляденово (до 59 опоры)
Масштаб 1:2000
Лист 8 из 59
59:32:3260101
59:32:4170003
МО "Пермский муниципальный округ"
:ЗУ1(23)
:ЗУ1(24)
:ЗУ1(13)
:ЗУ1(84)


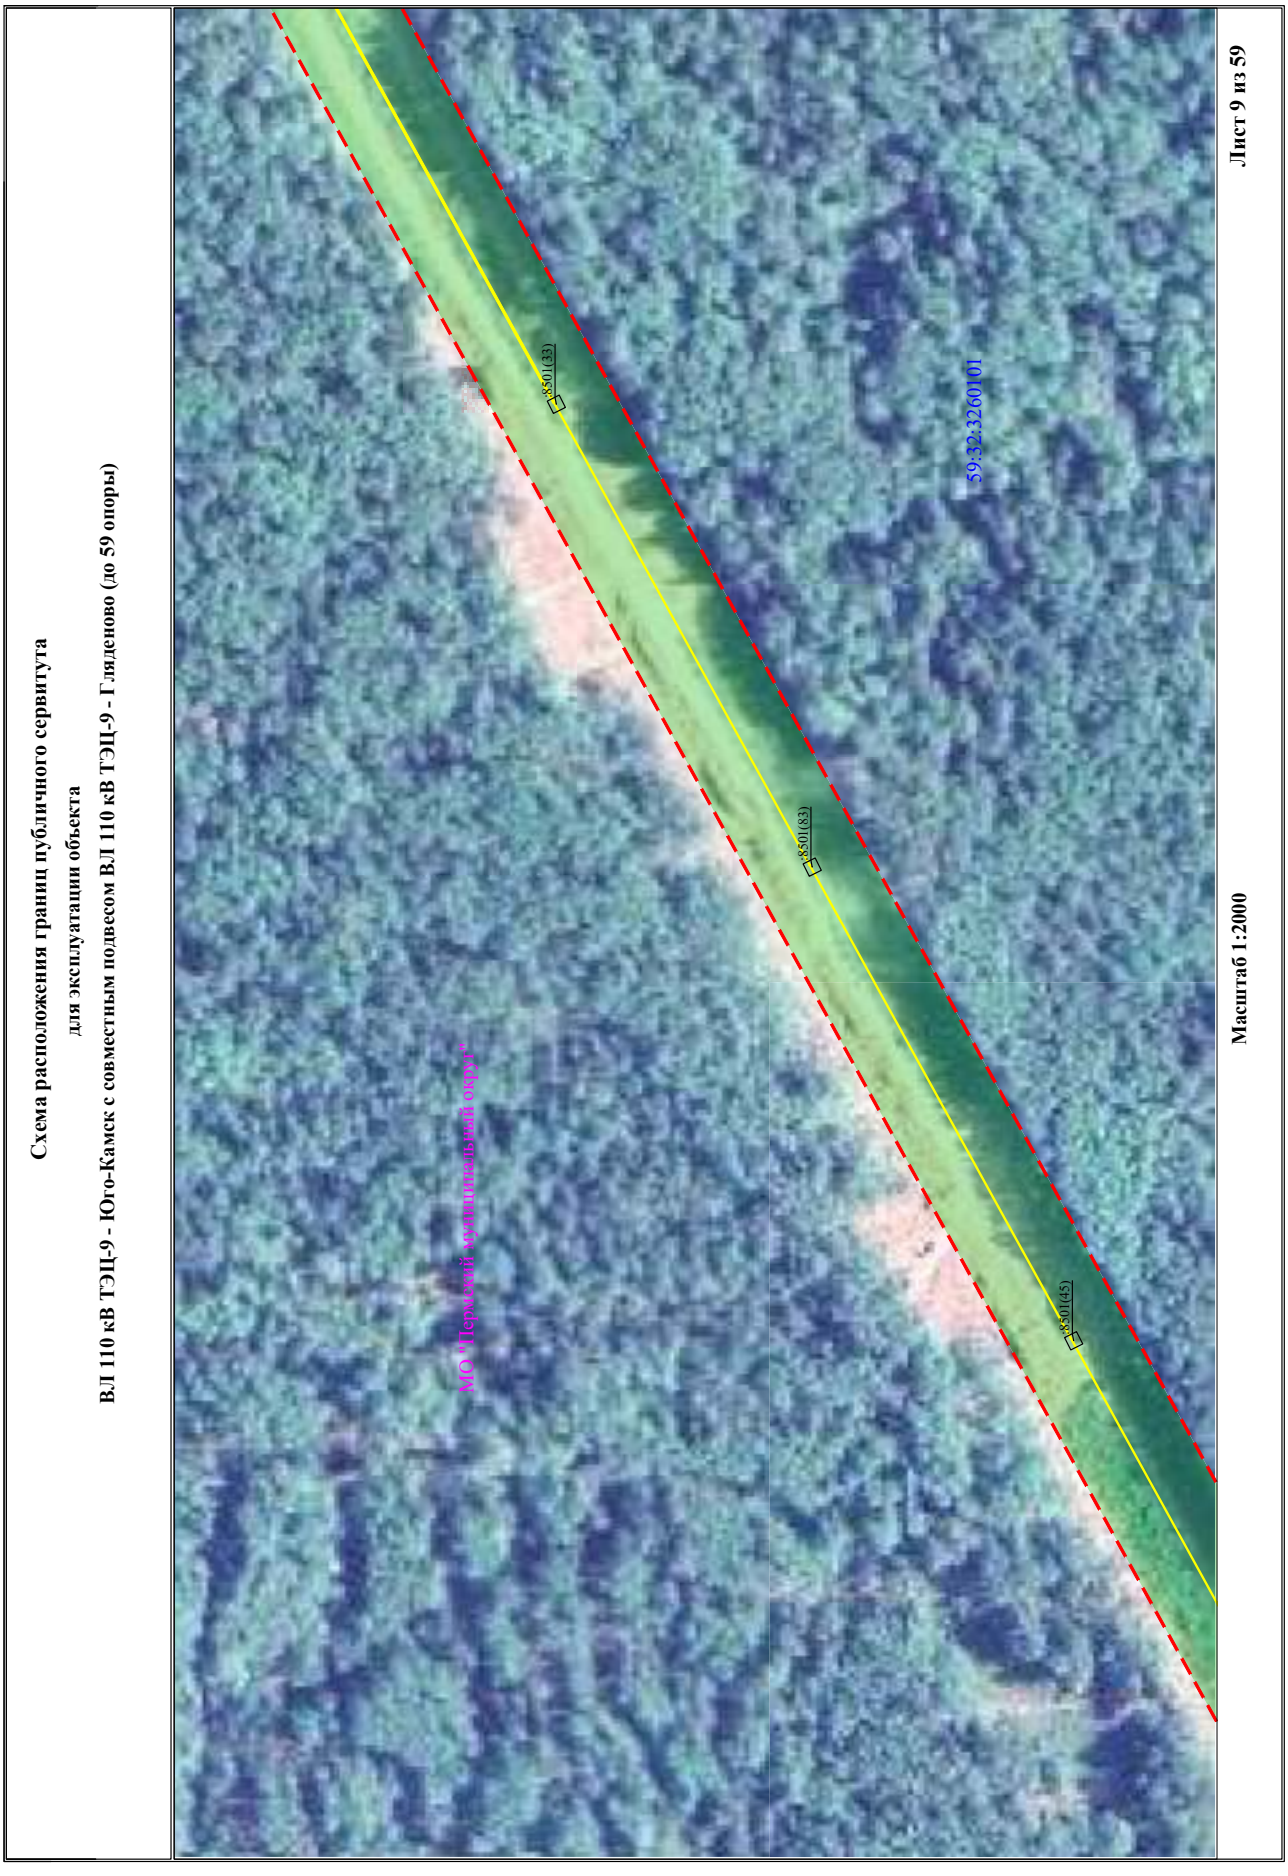

Схема расположения границ публичного сервитута
для эксплуатации объекта
ВЛ 110 кВ ТЭЦ-9 - Юго-Камск с совместным подвесом ВЛ 110 кВ ТЭЦ-9 - Гляденово (до 59 опоры)
Лист 9 из 59
Масштаб 1:2000
59:32:3260101
:8501(33)
:8501(83)
:8501(45)
МО "Пермский муниципальный округ"

Схема расположения границ публичного сервитута

для эксплуатации объекта

ВЛ 110 кВ ТЭЦ-9 - Юго-Камск с совместным подвесом ВЛ 110 кВ ТЭЦ-9 - Гляденово (до 59 опоры)

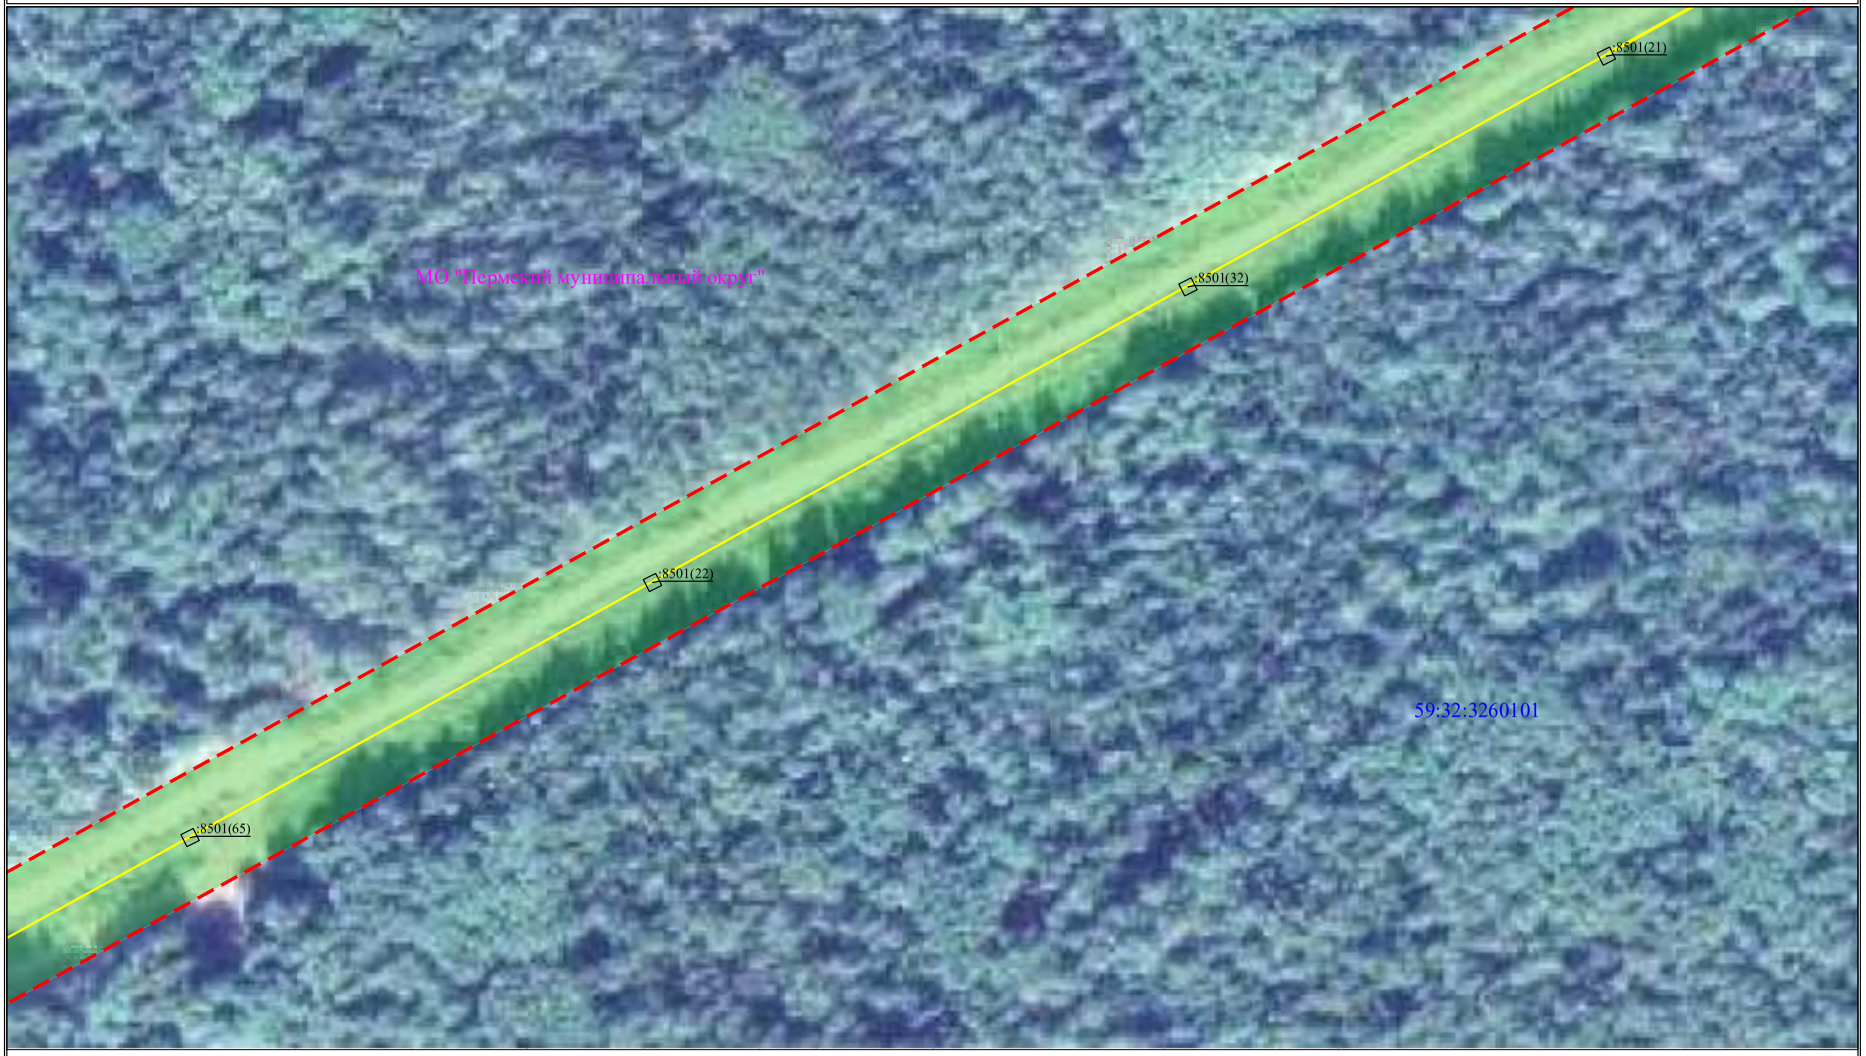

Масштаб 1:2000

Лист 10 из 59


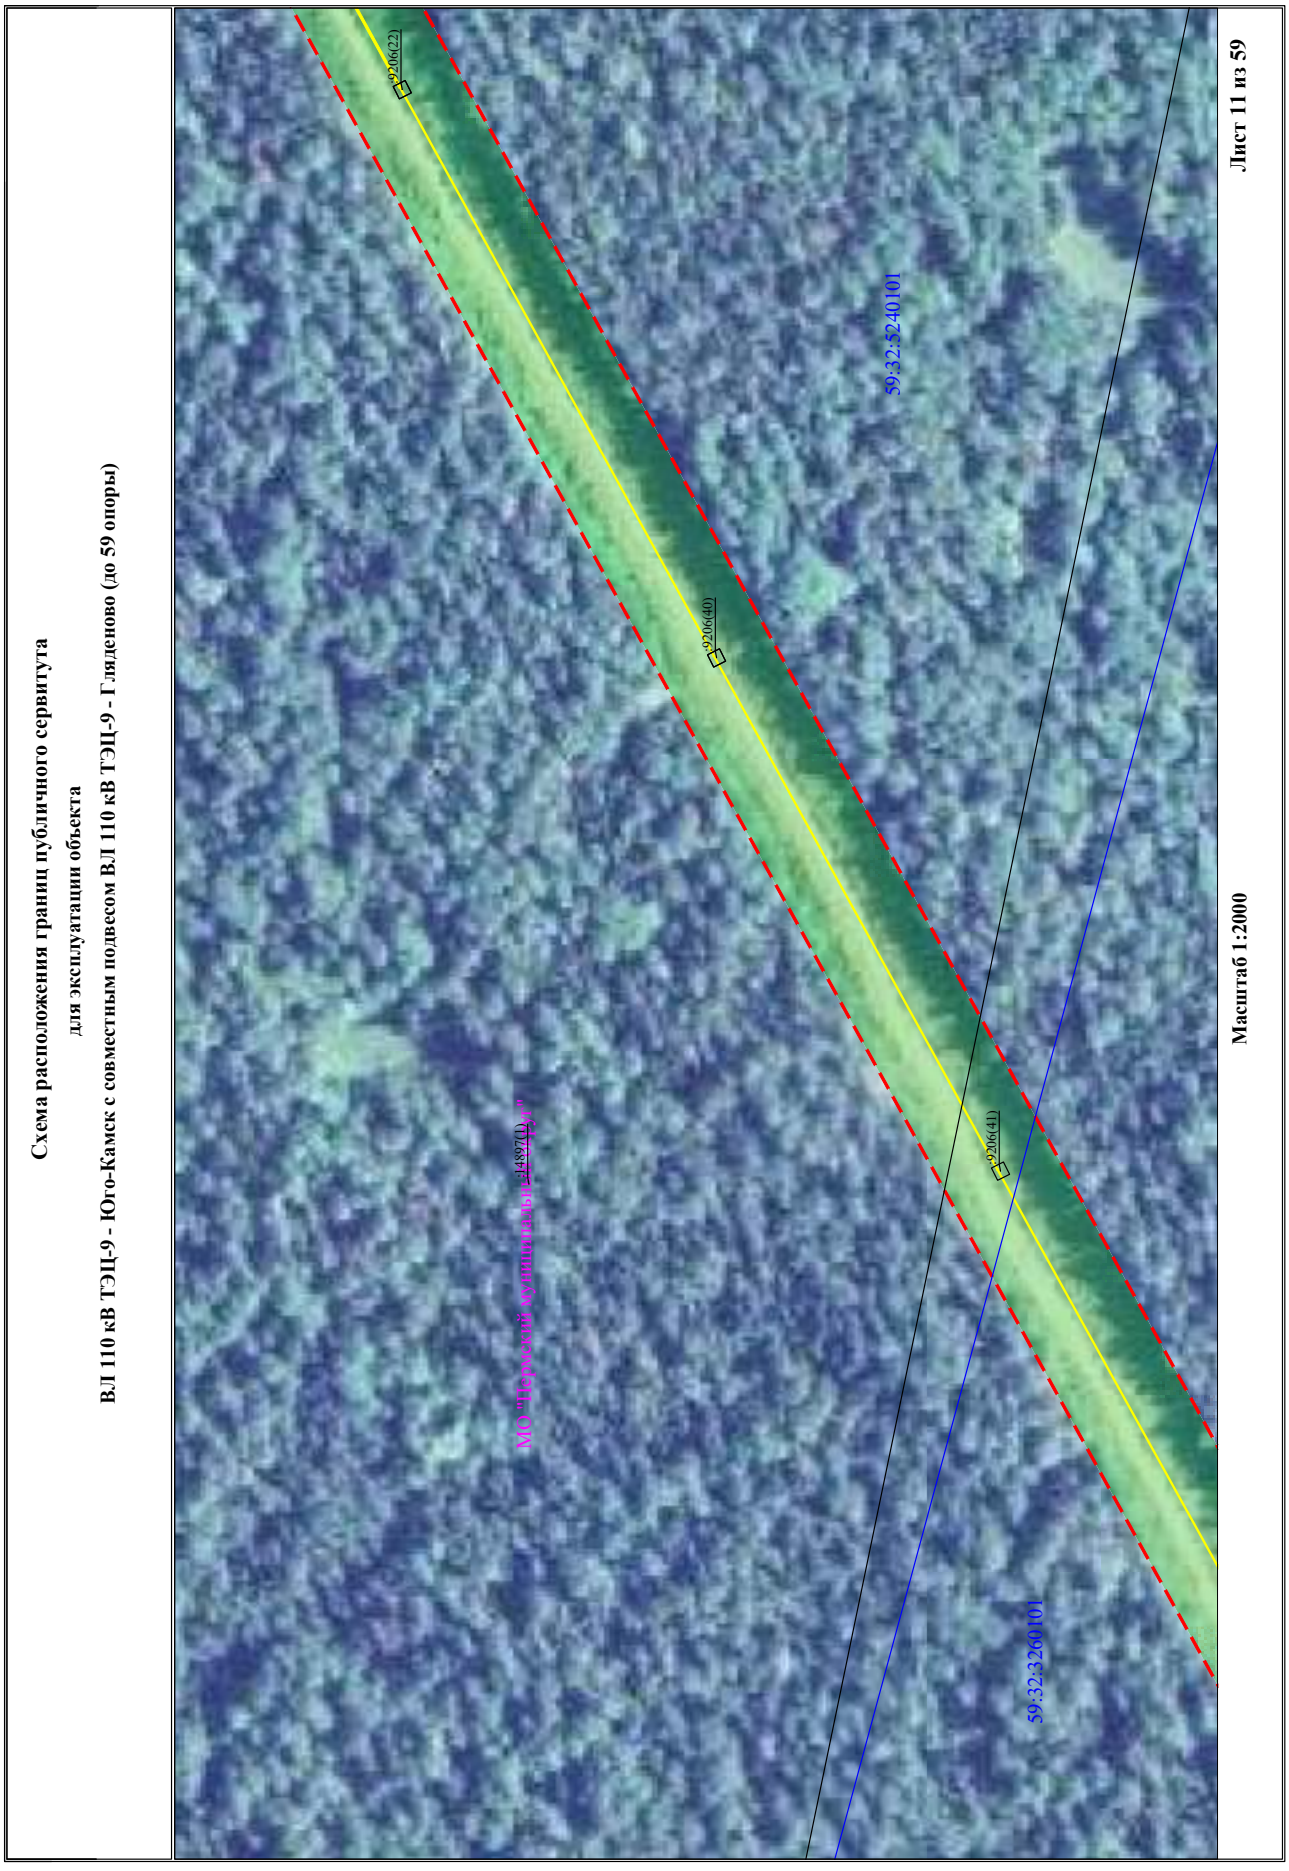

Схема расположения границ публичного сервитута
для эксплуатации объекта
ВЛ 110 кВ ТЭЦ-9 - Юго-Камск с совместным подвесом ВЛ 110 кВ ТЭЦ-9 - Гляденово (до 59 опоры)
59:32:5240101
59:32:3260101
:9206(40)
:9206(41)
:9206(22)
Масштаб 1:2000
Лист 11 из 59

Схема расположения границ публичного сервитута

для эксплуатации объекта

ВЛ 110 кВ ТЭЦ-9 - Юго-Камск с совместным подвесом ВЛ 110 кВ ТЭЦ-9 - Гляденово (до 59 опоры)

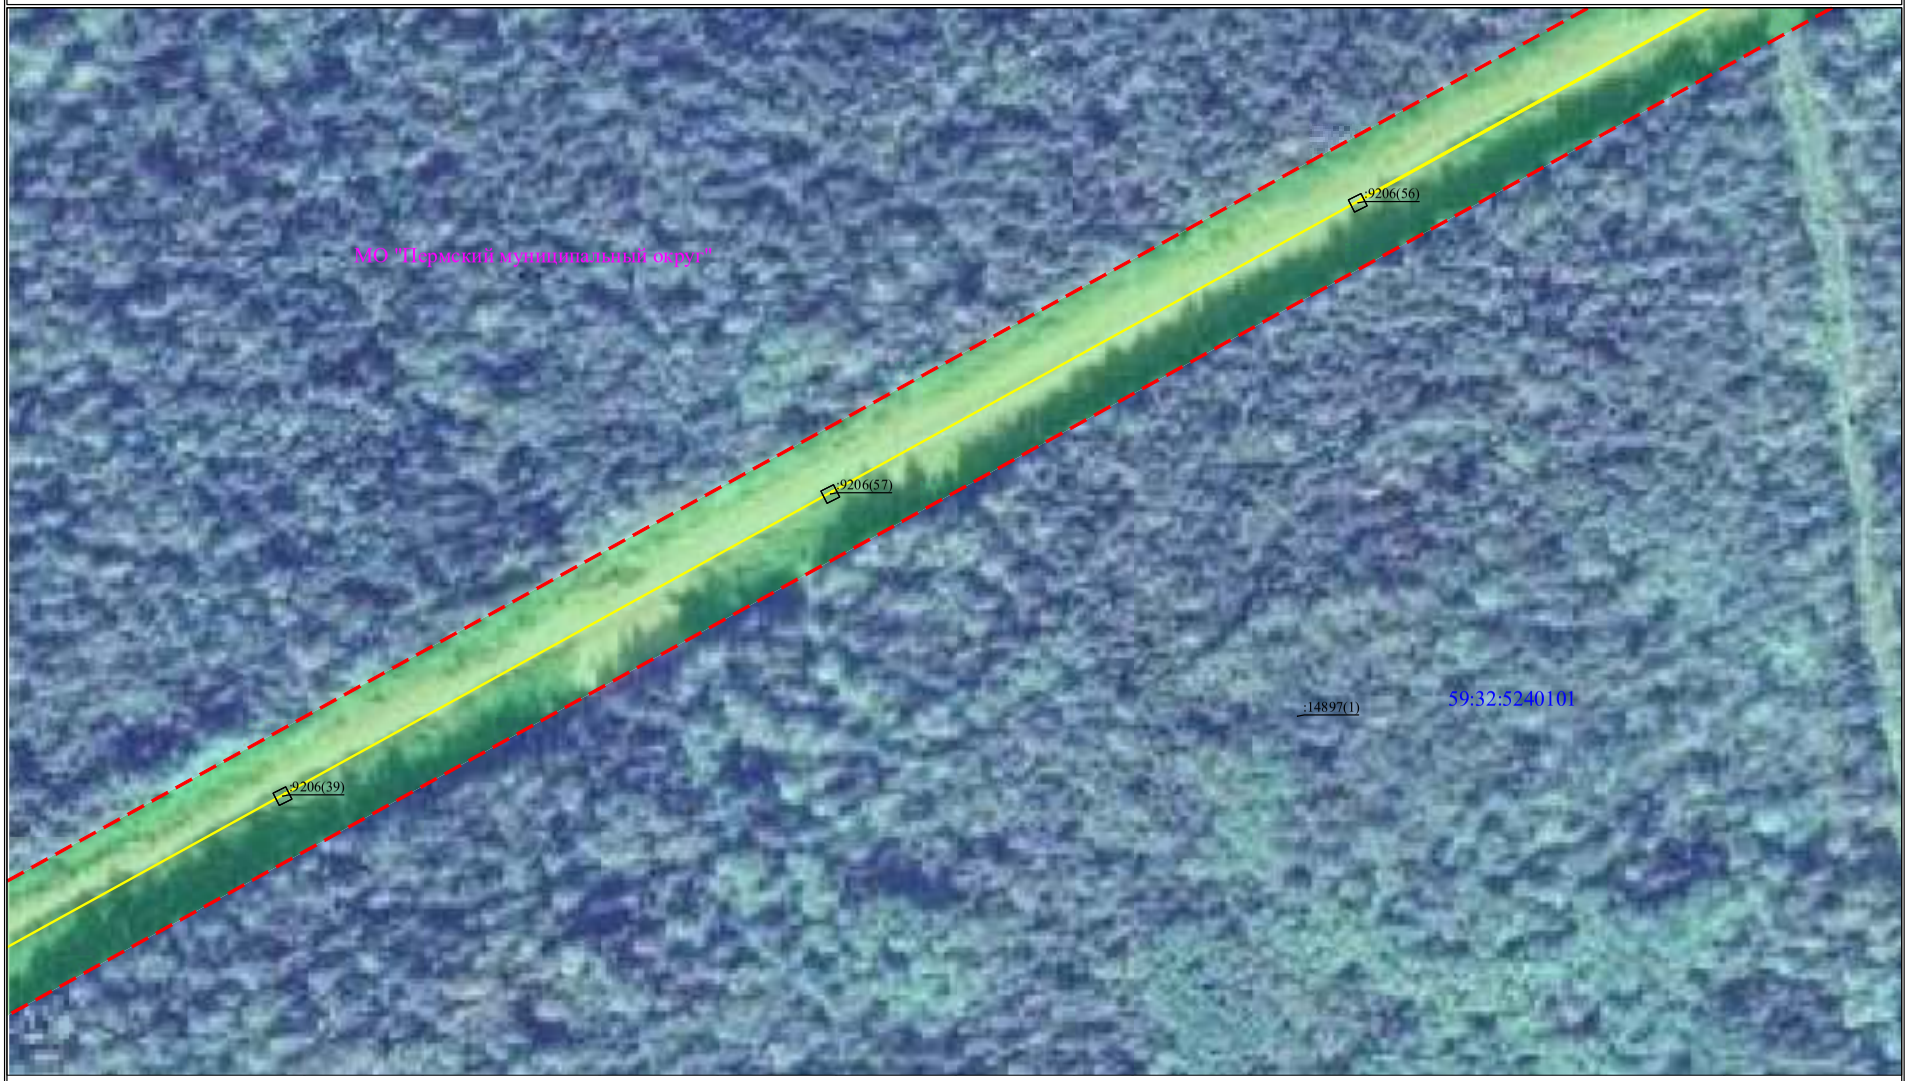

Масштаб 1:2000

Лист 12 из 59


Схема расположения границ публичного сервитута
для эксплуатации объекта
ВЛ 110 кВ ТЭЦ-9 - Юго-Камск с совместным подвесом ВЛ 110 кВ ТЭЦ-9 - Гляденово (до 59 опоры)
Масштаб 1:2000
Лист 13 из 59
59:32:5240101
:661
:857
:14897(2)
:14897(1)
:9206(30)
:9206(10)
:9206(31)
:9206(38)
МО "Пермский муниципальный округ"

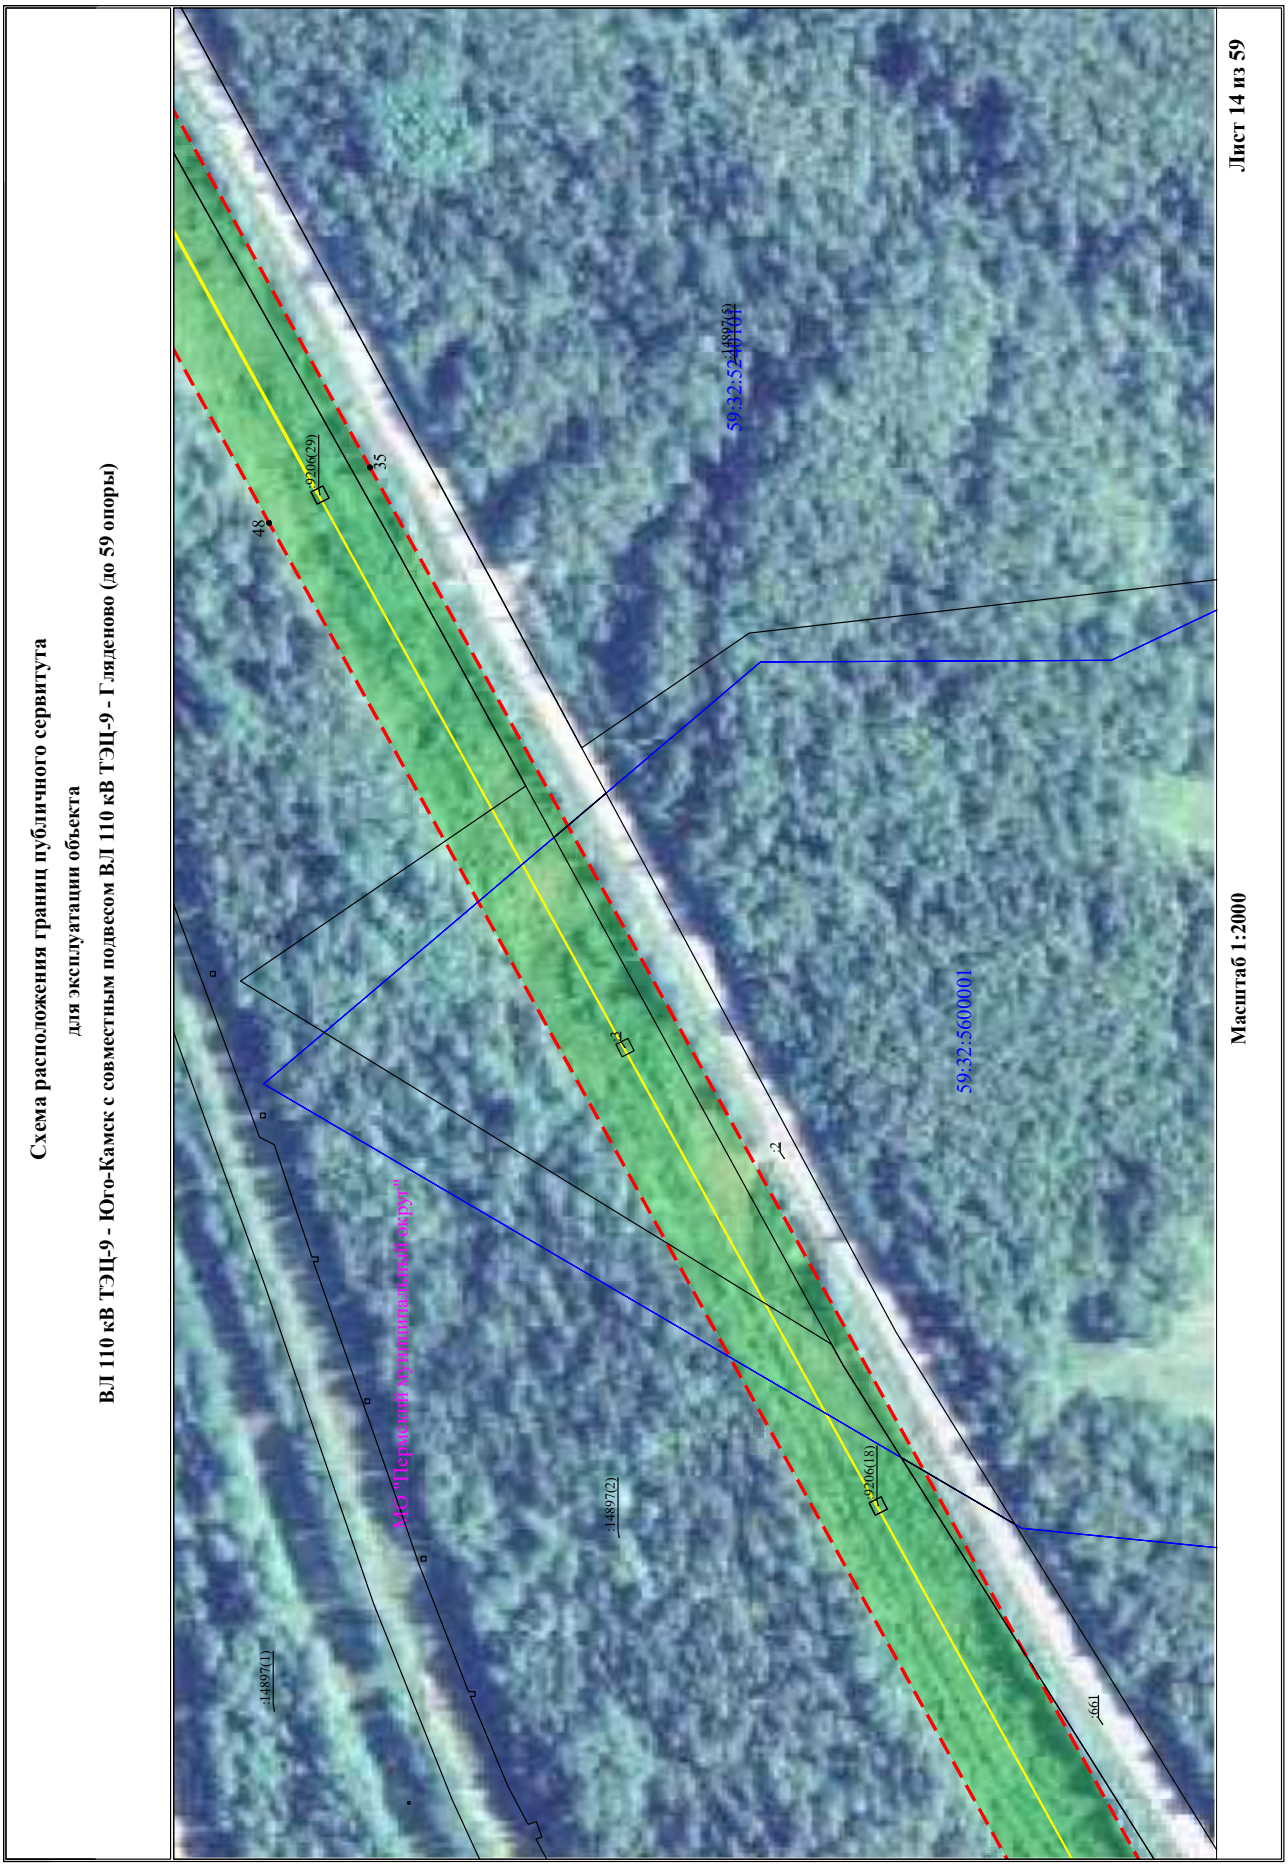

Схема расположения границ публичного сервитута
для эксплуатации объекта
ВЛ 110 кВ ТЭЦ-9 - Юго-Камск с совместным подвесом ВЛ 110 кВ ТЭЦ-9 - Гляденово (до 59 опоры)
Масштаб 1:2000
Лист 14 из 59
59:32:5600001
59:32:5241101
:14897(1)
:14897(2)
:14897(3)
:1991
:9206(18)
:9206(29)
35
48
2
3
МО "Пермский муниципальный округ"


Схема расположения границ публичного сервитута
для эксплуатации объекта
ВЛ 110 кВ ТЭЦ-9 - Юго-Камск с совместным подвесом ВЛ 110 кВ ТЭЦ-9 - Гляденово (до 59 опоры)
Масштаб 1:2000
Лист 15 из 59
59:32:5240101
:14897(1)
:14897(2)
:14897(3)
:206(28)
:206(55)
:206(9)
МО "Пермский муниципальный округ"

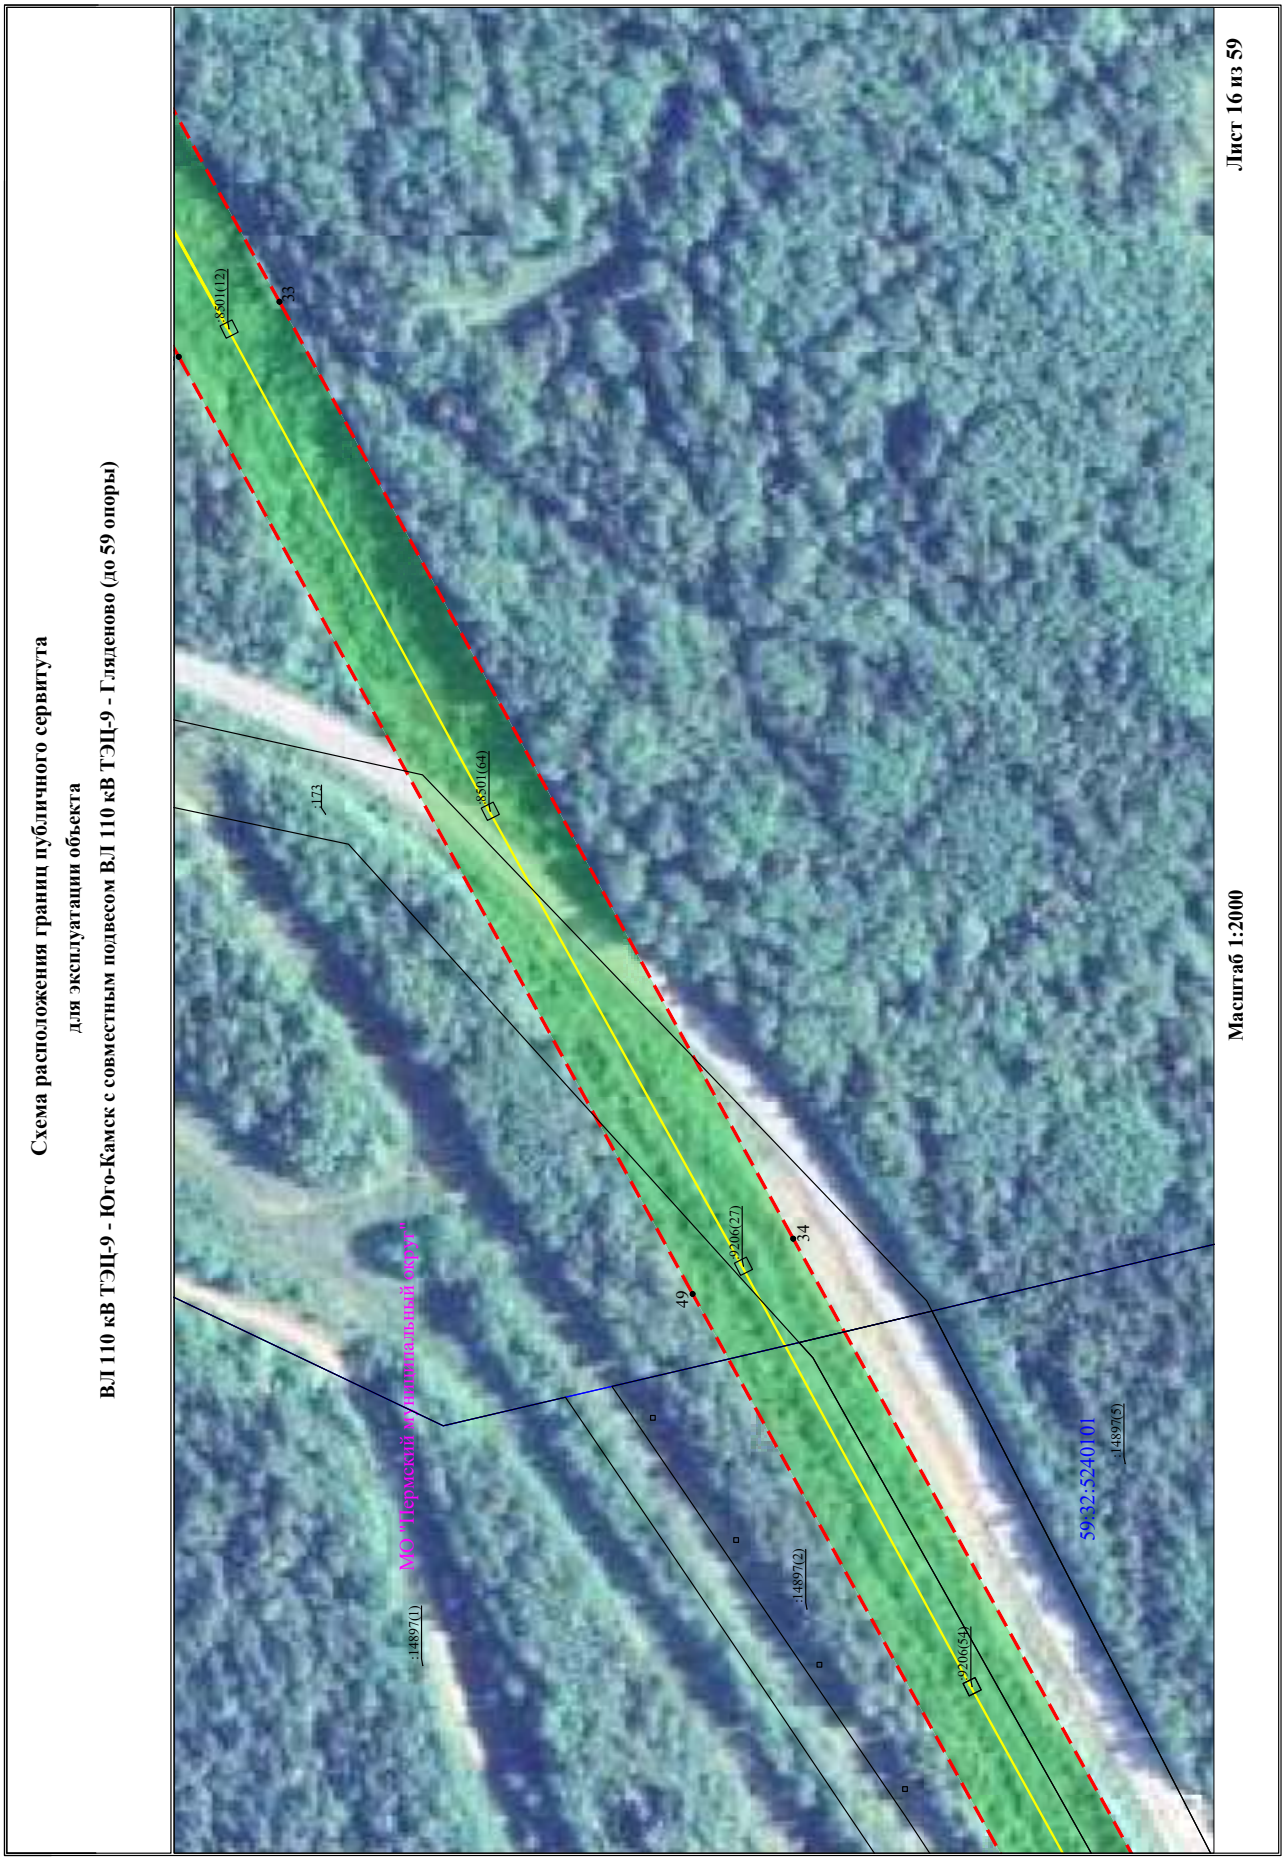
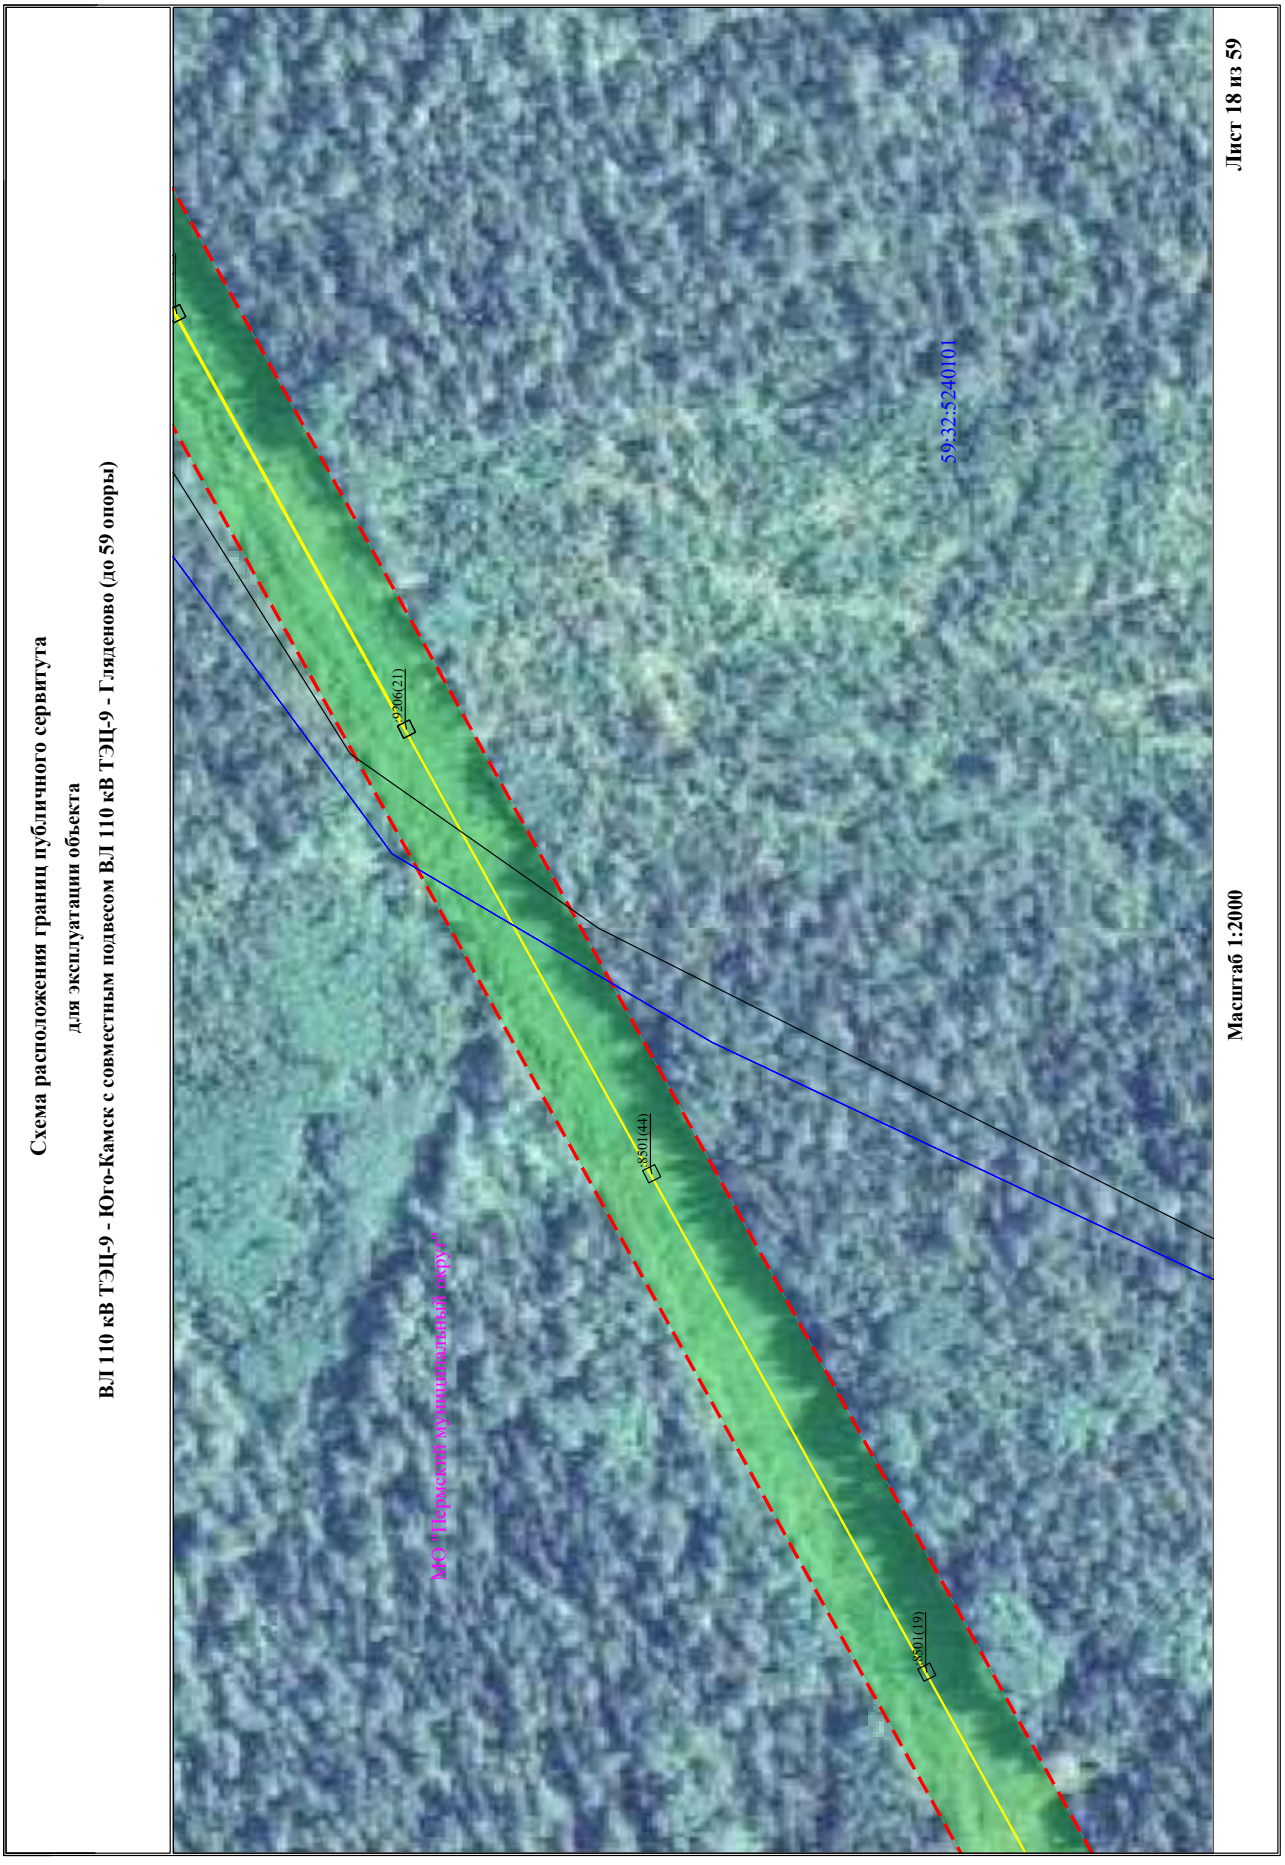
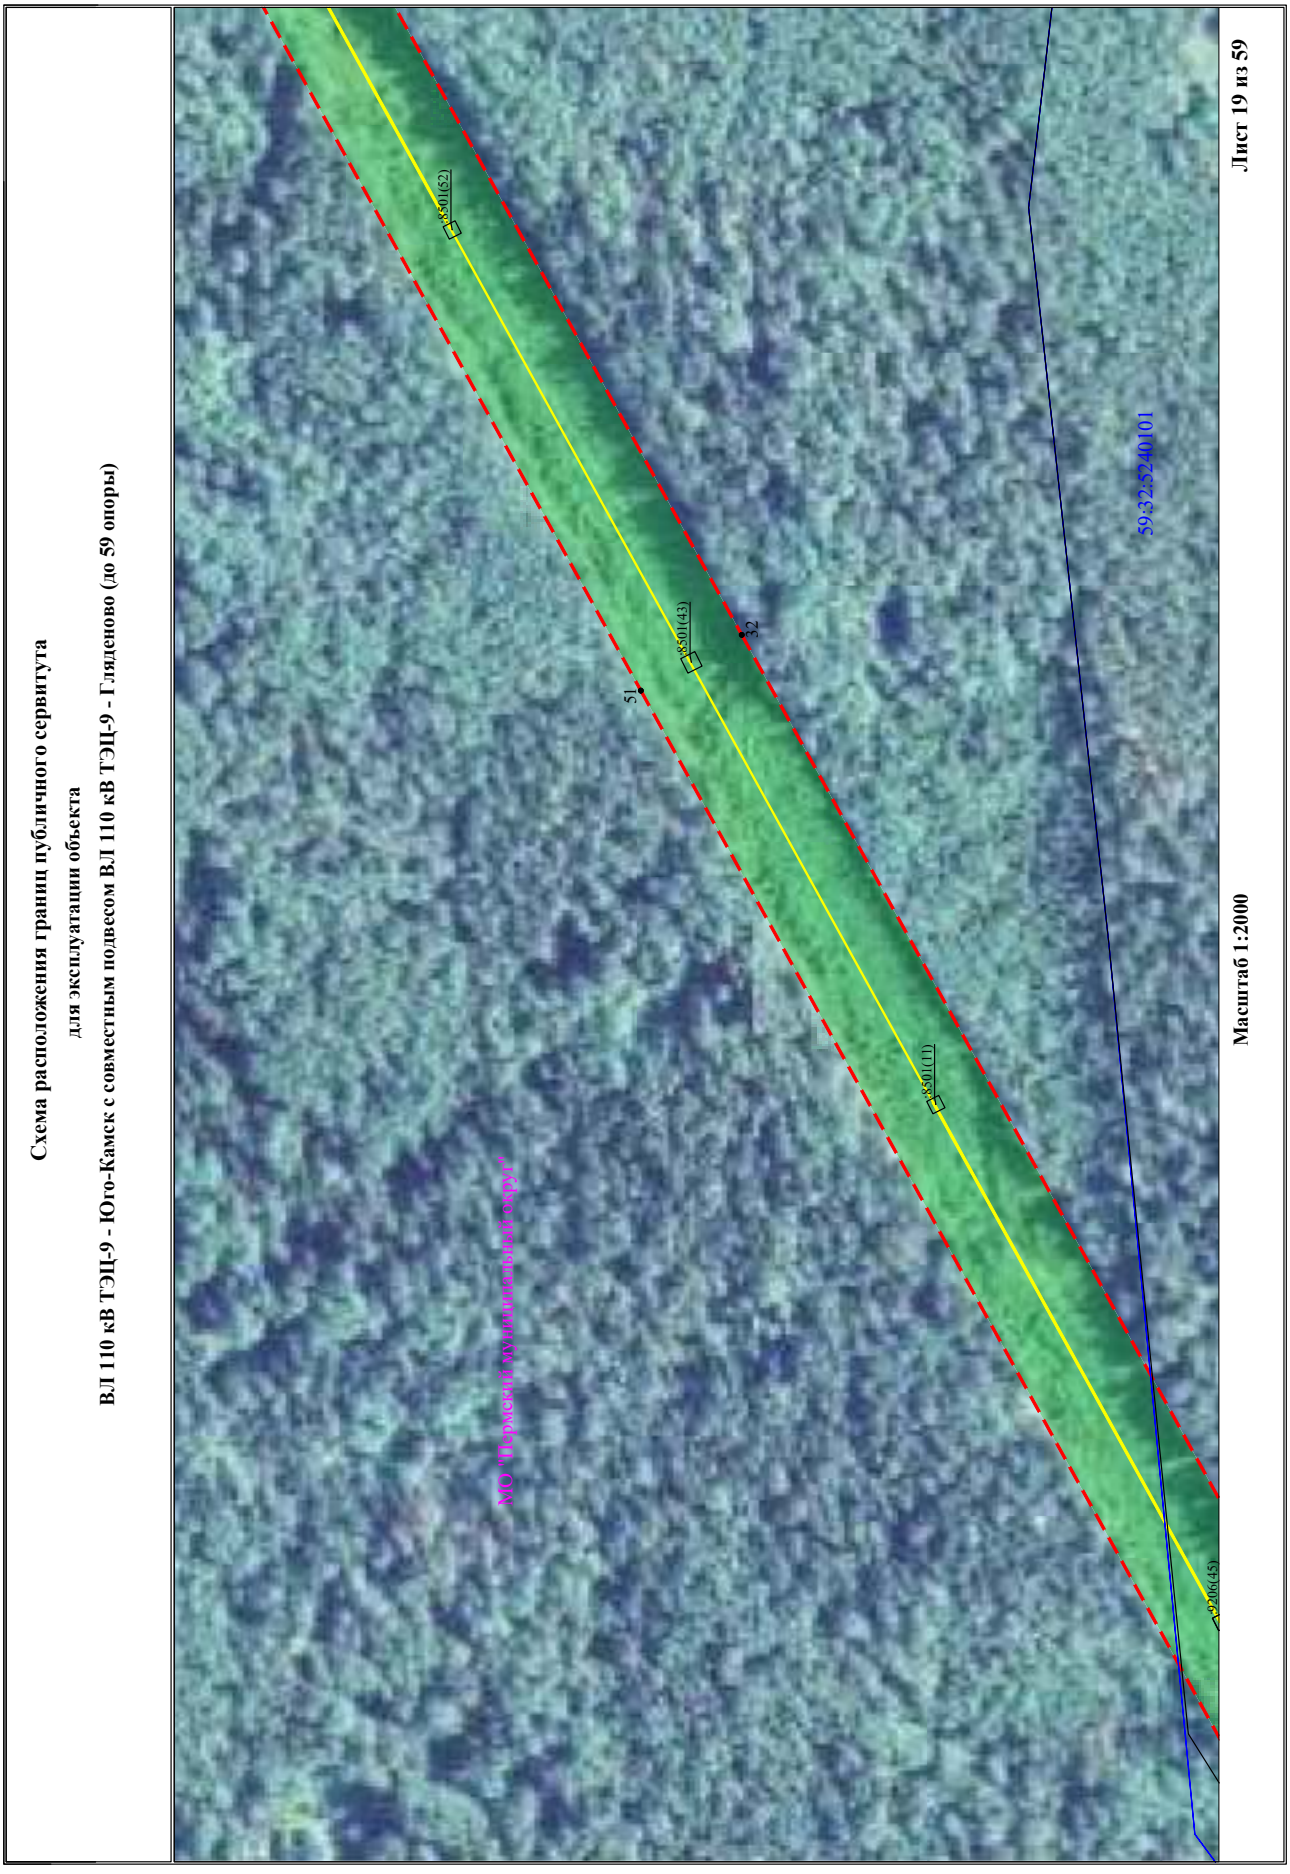

Схема расположения границ публичного сервитута
для эксплуатации объекта
ВЛ 110 кВ ТЭЦ-9 - Юго-Камск с совместным подвесом ВЛ 110 кВ ТЭЦ-9 - Гляденово (до 59 опоры)
Масштаб 1:2000
Лист 16 из 59
59:32:5240101
МО "Горнокамский муниципальный округ"
:14897(1)
:14897(2)
:14897(3)
:8501(12)
:8501(64)
:9206(27)
:9206(29)
33
34
49
123


Схема расположения границ публичного сервитута
для эксплуатации объекта
ВЛ 110 кВ ТЭЦ-9 - Юго-Камск с совместным подвесом ВЛ 110 кВ ТЭЦ-9 - Гляденово (до 59 опоры)
Лист 17 из 59
Масштаб 1:2000
8501(82)
8501(63)
8501(20)
2407
МО "Пермский муниципальный округ"
50


Схема расположения границ публичного сервитута
для эксплуатации объекта
ВЛ 110 кВ ТЭЦ-9 - Юго-Камск с совместным подвесом ВЛ 110 кВ ТЭЦ-9 - Гляденово (до 59 опоры)
59:32:5240101
9206(21)
8501(44)
8501(19)
МО "Пермский муниципальный округ"
Масштаб 1:2000
Лист 18 из 59


Схема расположения границ публичного сервитута
для эксплуатации объекта
ВЛ 110 кВ ТЭЦ-9 - Юго-Камск с совместным подвесом ВЛ 110 кВ ТЭЦ-9 - Глядяново (до 59 опоры)
Масштаб 1:2000
Лист 19 из 59
59:32:5240101
МО "Пермский муниципальный округ"
51
52
8501(62)
8501(43)
8501(11)
8206(45)




Схема расположения границ публичного сервитута
для эксплуатации объекта
ВЛ 110 кВ ТЭЦ-9 - Юго-Камск с совместным подвесом ВЛ 110 кВ ТЭЦ-9 - Гляденово (до 59 опоры)
59:32:5240101
59:32:5240108
59:32:5240110
59:32:5240173
ЛЭП "Пермский муниципальный округ"
Масштаб 1:2000
Лист 20 из 59


Схема расположения границ публичного сервитута
для эксплуатации объекта
ВЛ 110 кВ ТЭЦ-9 - Юго-Камск с совместным подвесом ВЛ 110 кВ ТЭЦ-9 - Гляденово (до 59 опоры)
Масштаб 1:2000
Лист 21 из 59
МО "Пермский муниципальный округ"
59:32:5240101
:762
:206(37)
:206(17)
:206(26)
:206(7)

Схема расположения границ публичного сервитута

для эксплуатации объекта

ВЛ 110 кВ ТЭЦ-9 - Юго-Камск с совместным подвесом ВЛ 110 кВ ТЭЦ-9 - Гляденово (до 59 опоры)

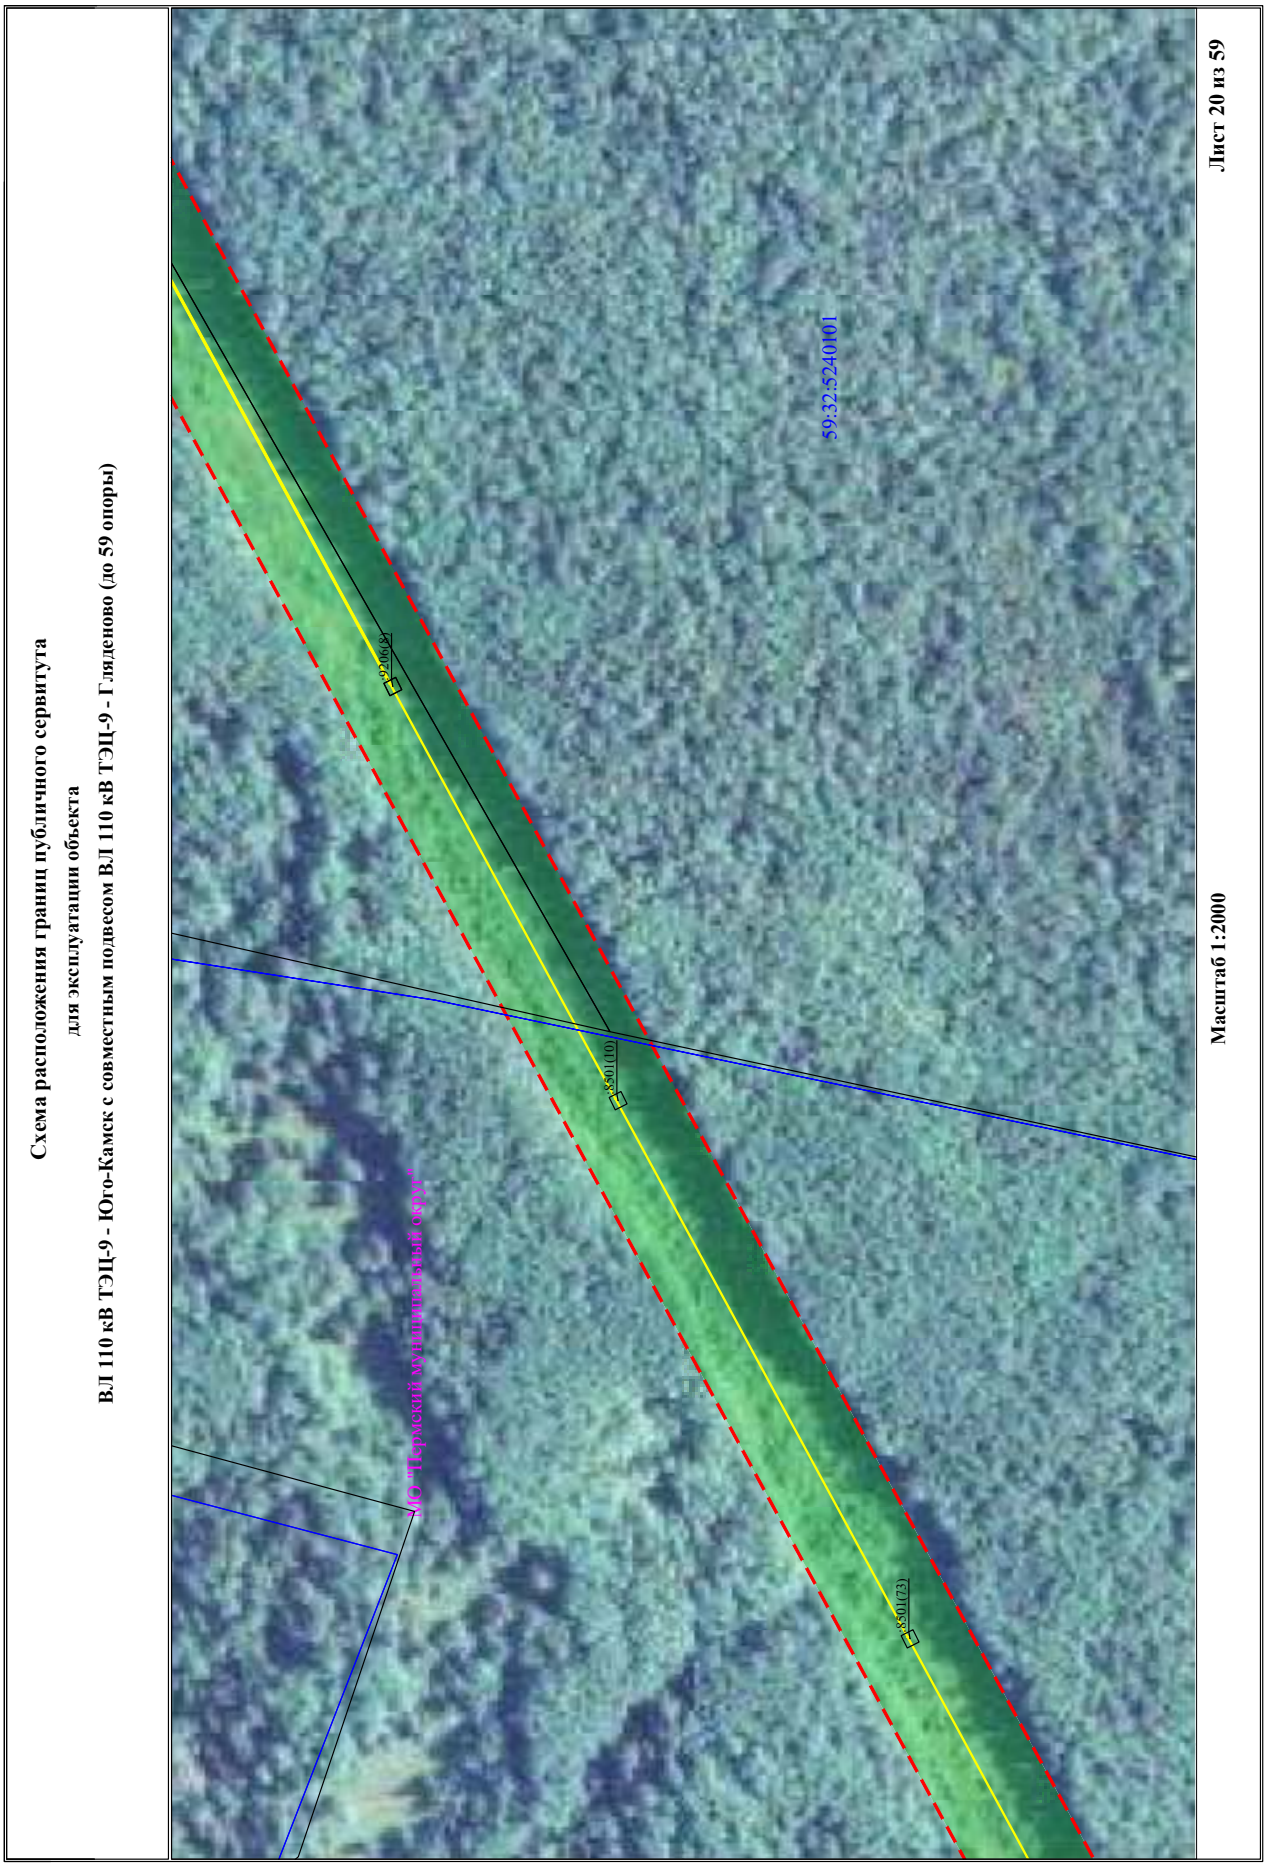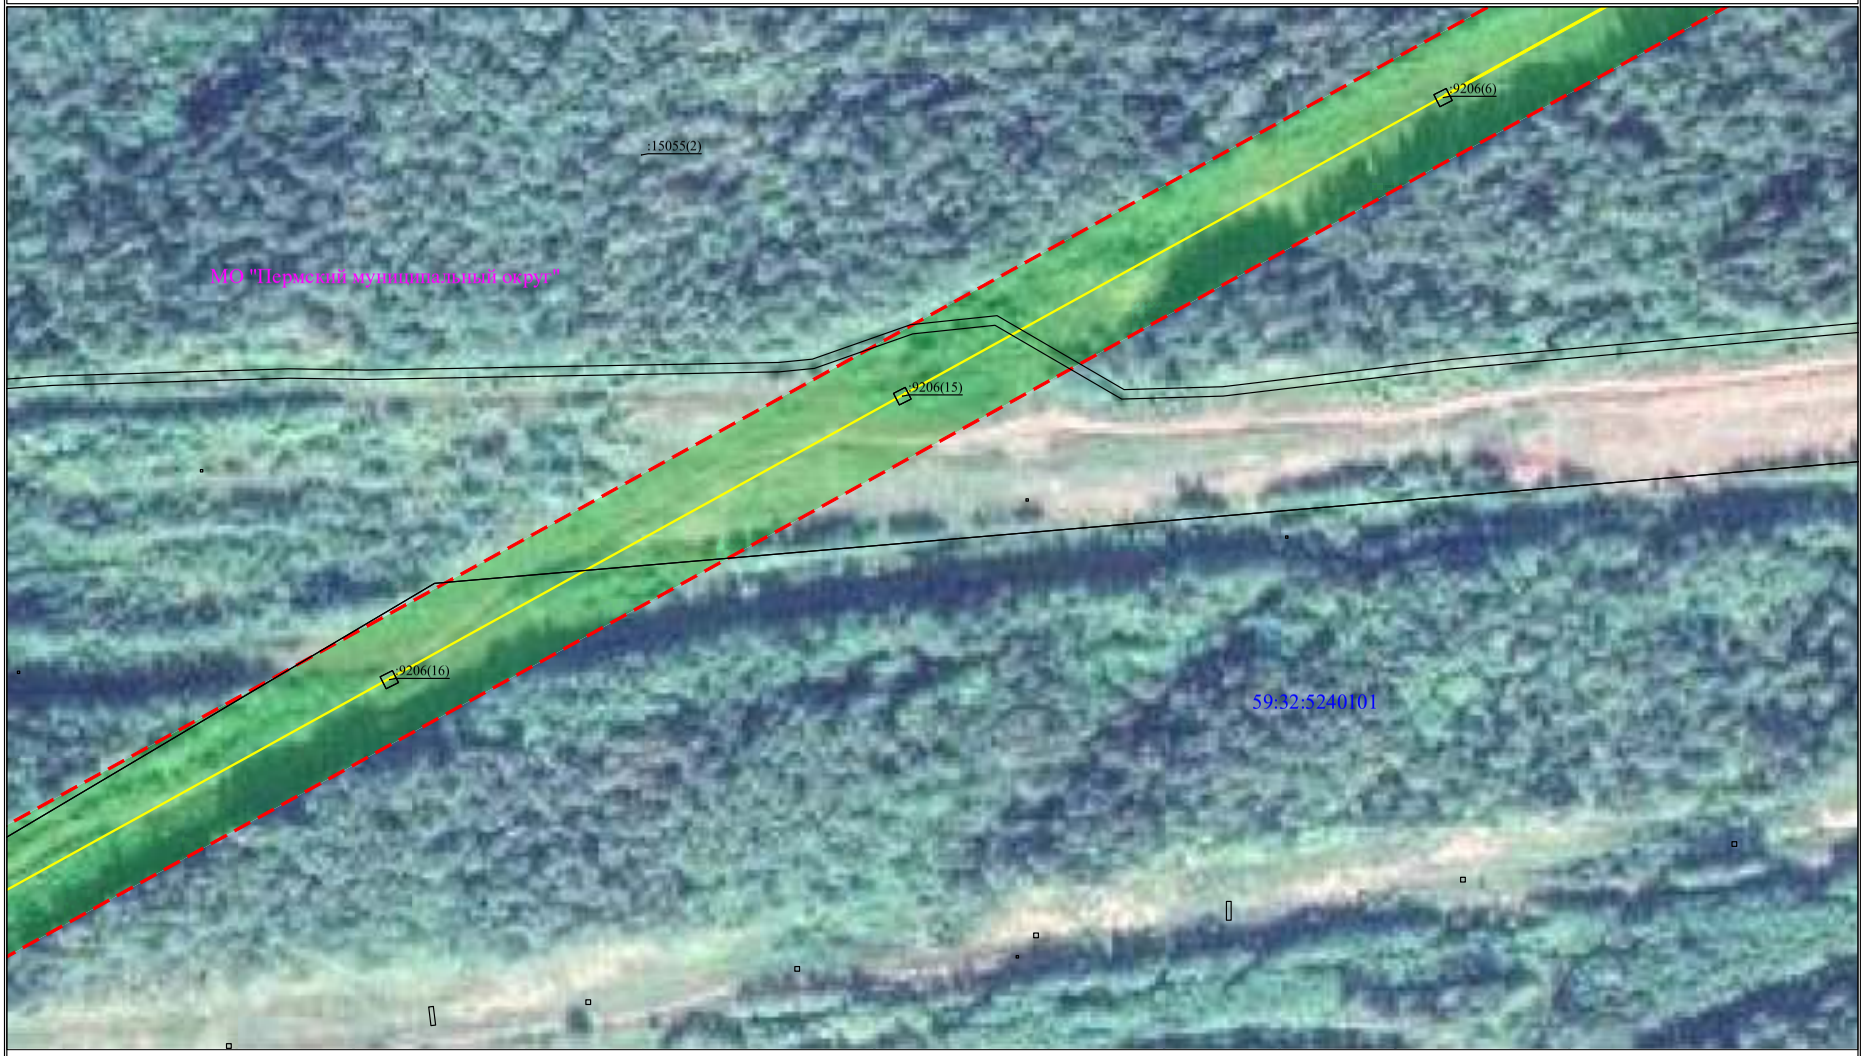


Масштаб 1:2000

Лист 22 из 59

Схема расположения границ публичного сервитута

для эксплуатации объекта

ВЛ 110 кВ ТЭЦ-9 - Юго-Камск с совместным подвесом ВЛ 110 кВ ТЭЦ-9 - Гляденово (до 59 опоры)

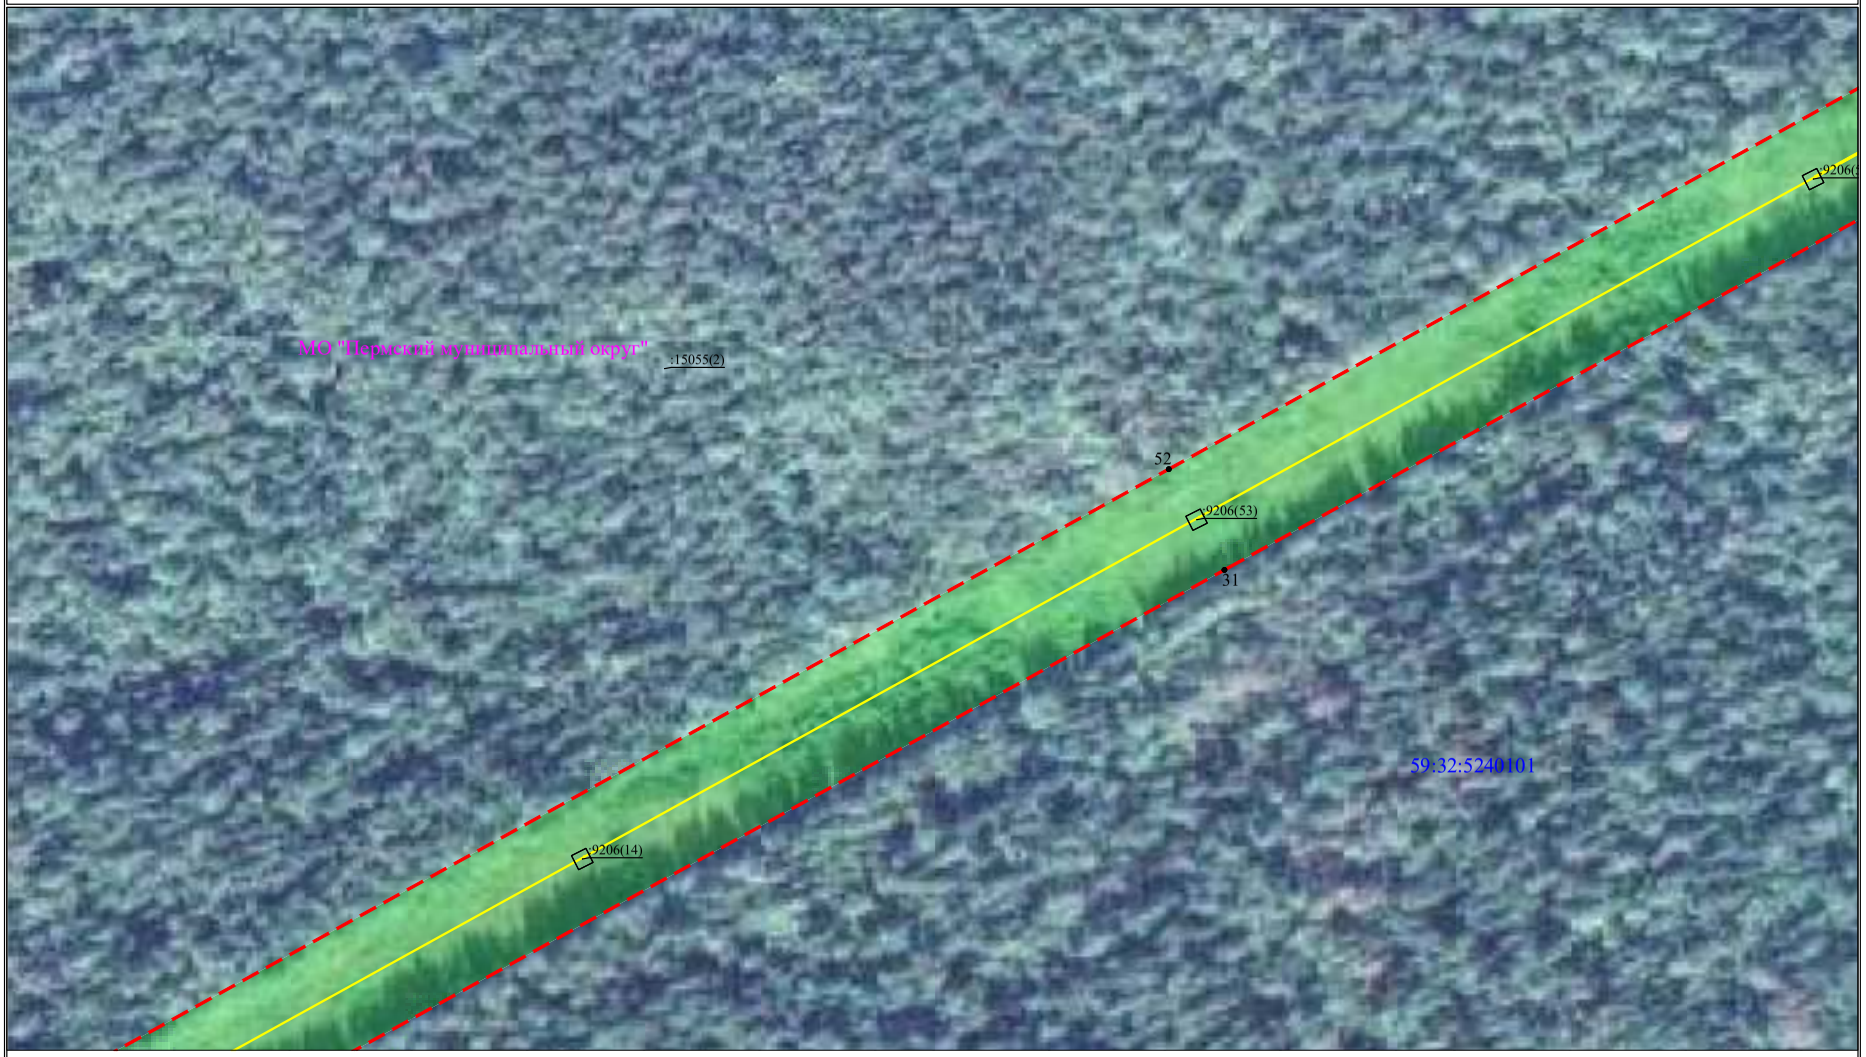


Масштаб 1:2000

Лист 23 из 59

Схема расположения границ публичного сервитута

для эксплуатации объекта

ВЛ 110 кВ ТЭЦ-9 - Юго-Камск с совместным подвесом ВЛ 110 кВ ТЭЦ-9 - Гляденово (до 59 опоры)

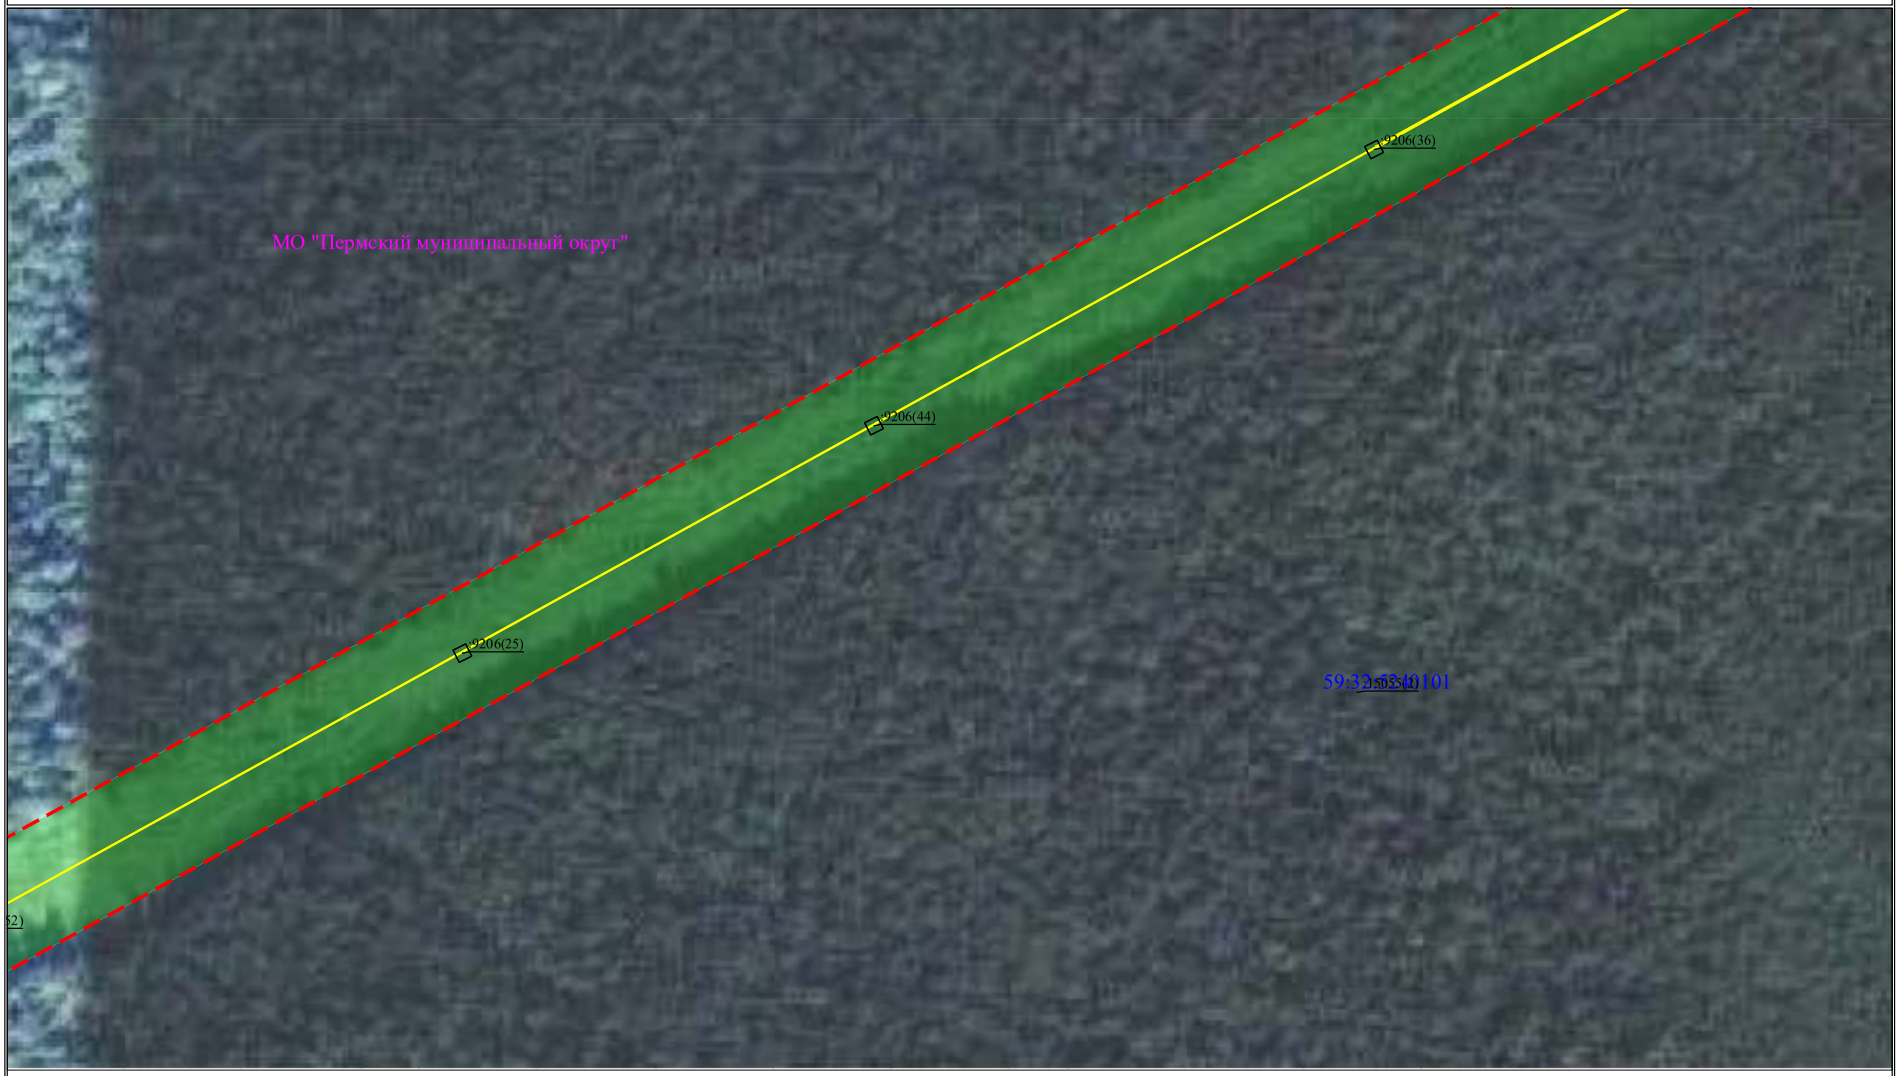


Масштаб 1:2000

Лист 24 из 59

Схема расположения границ публичного сервитута


для эксплуатации объекта

ВЛ 110 кВ ТЭЦ-9 - Юго-Камск с совместным подвесом ВЛ 110 кВ ТЭЦ-9 - Гляденово (до 59 опоры)

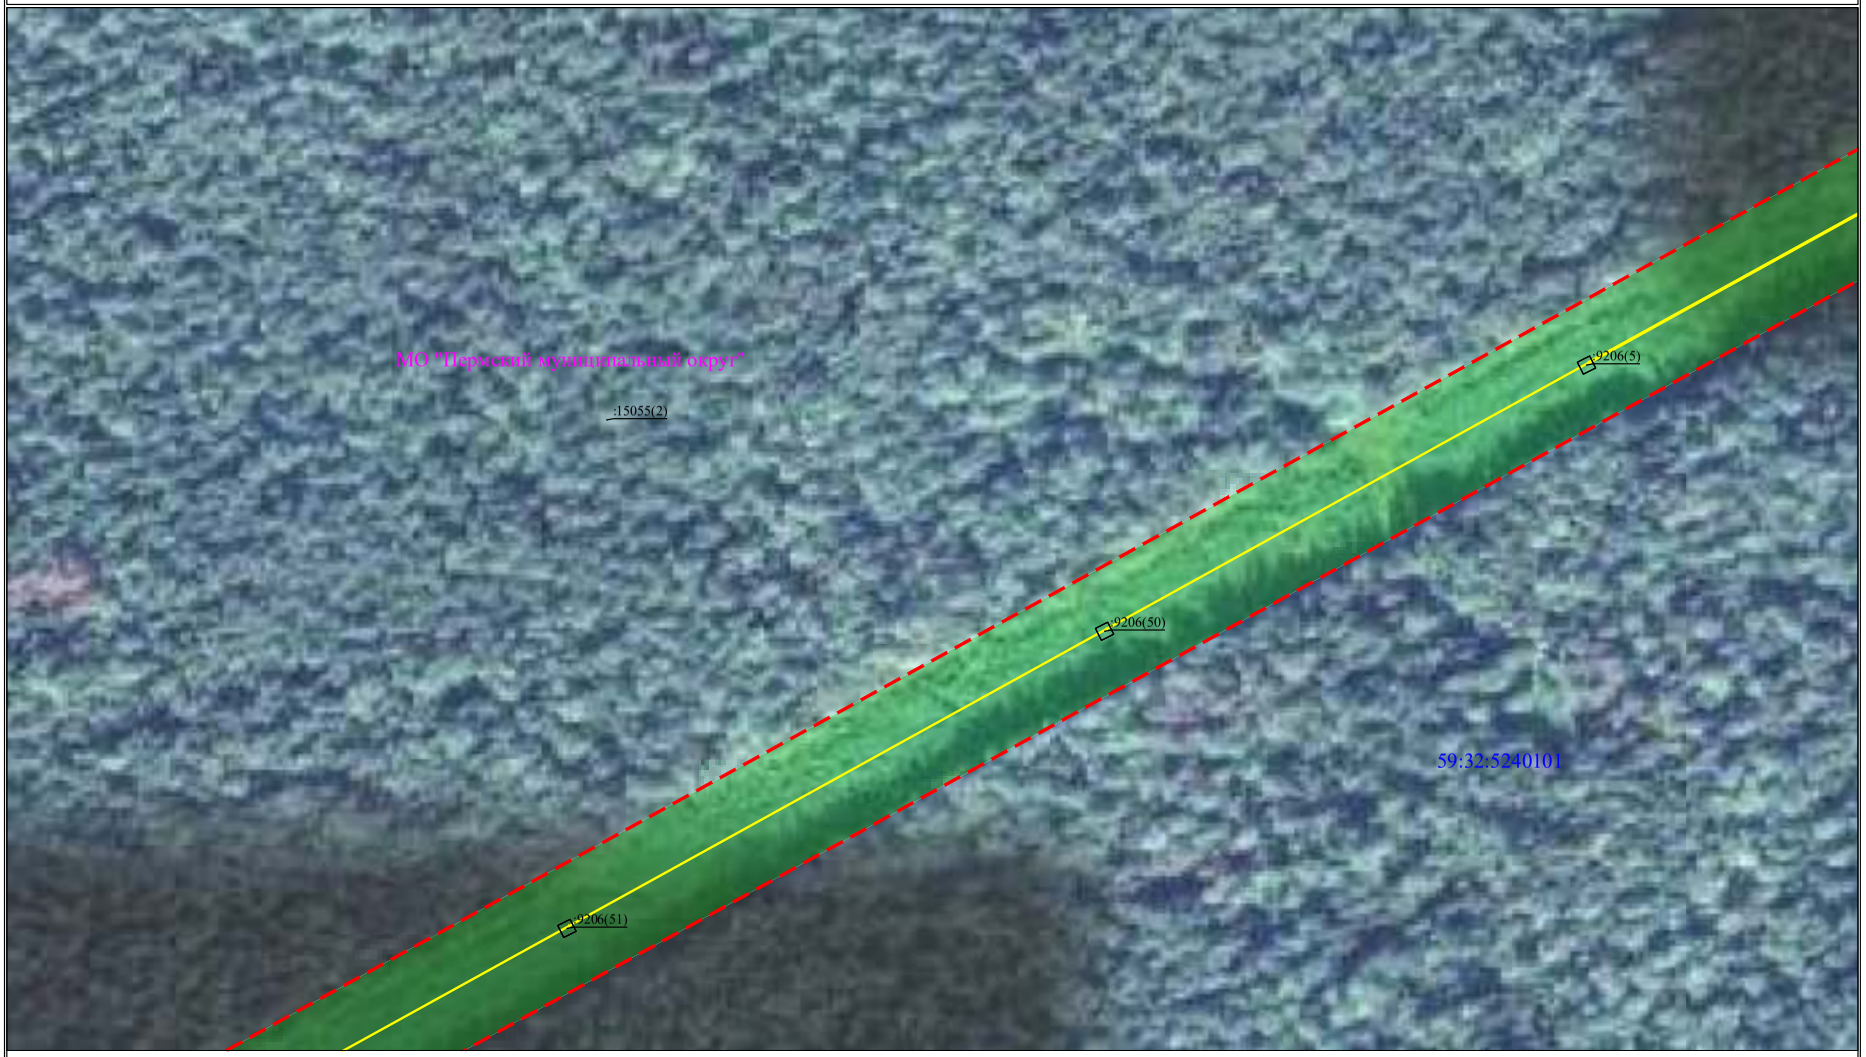

Масштаб 1:2000

Лист 25 из 59

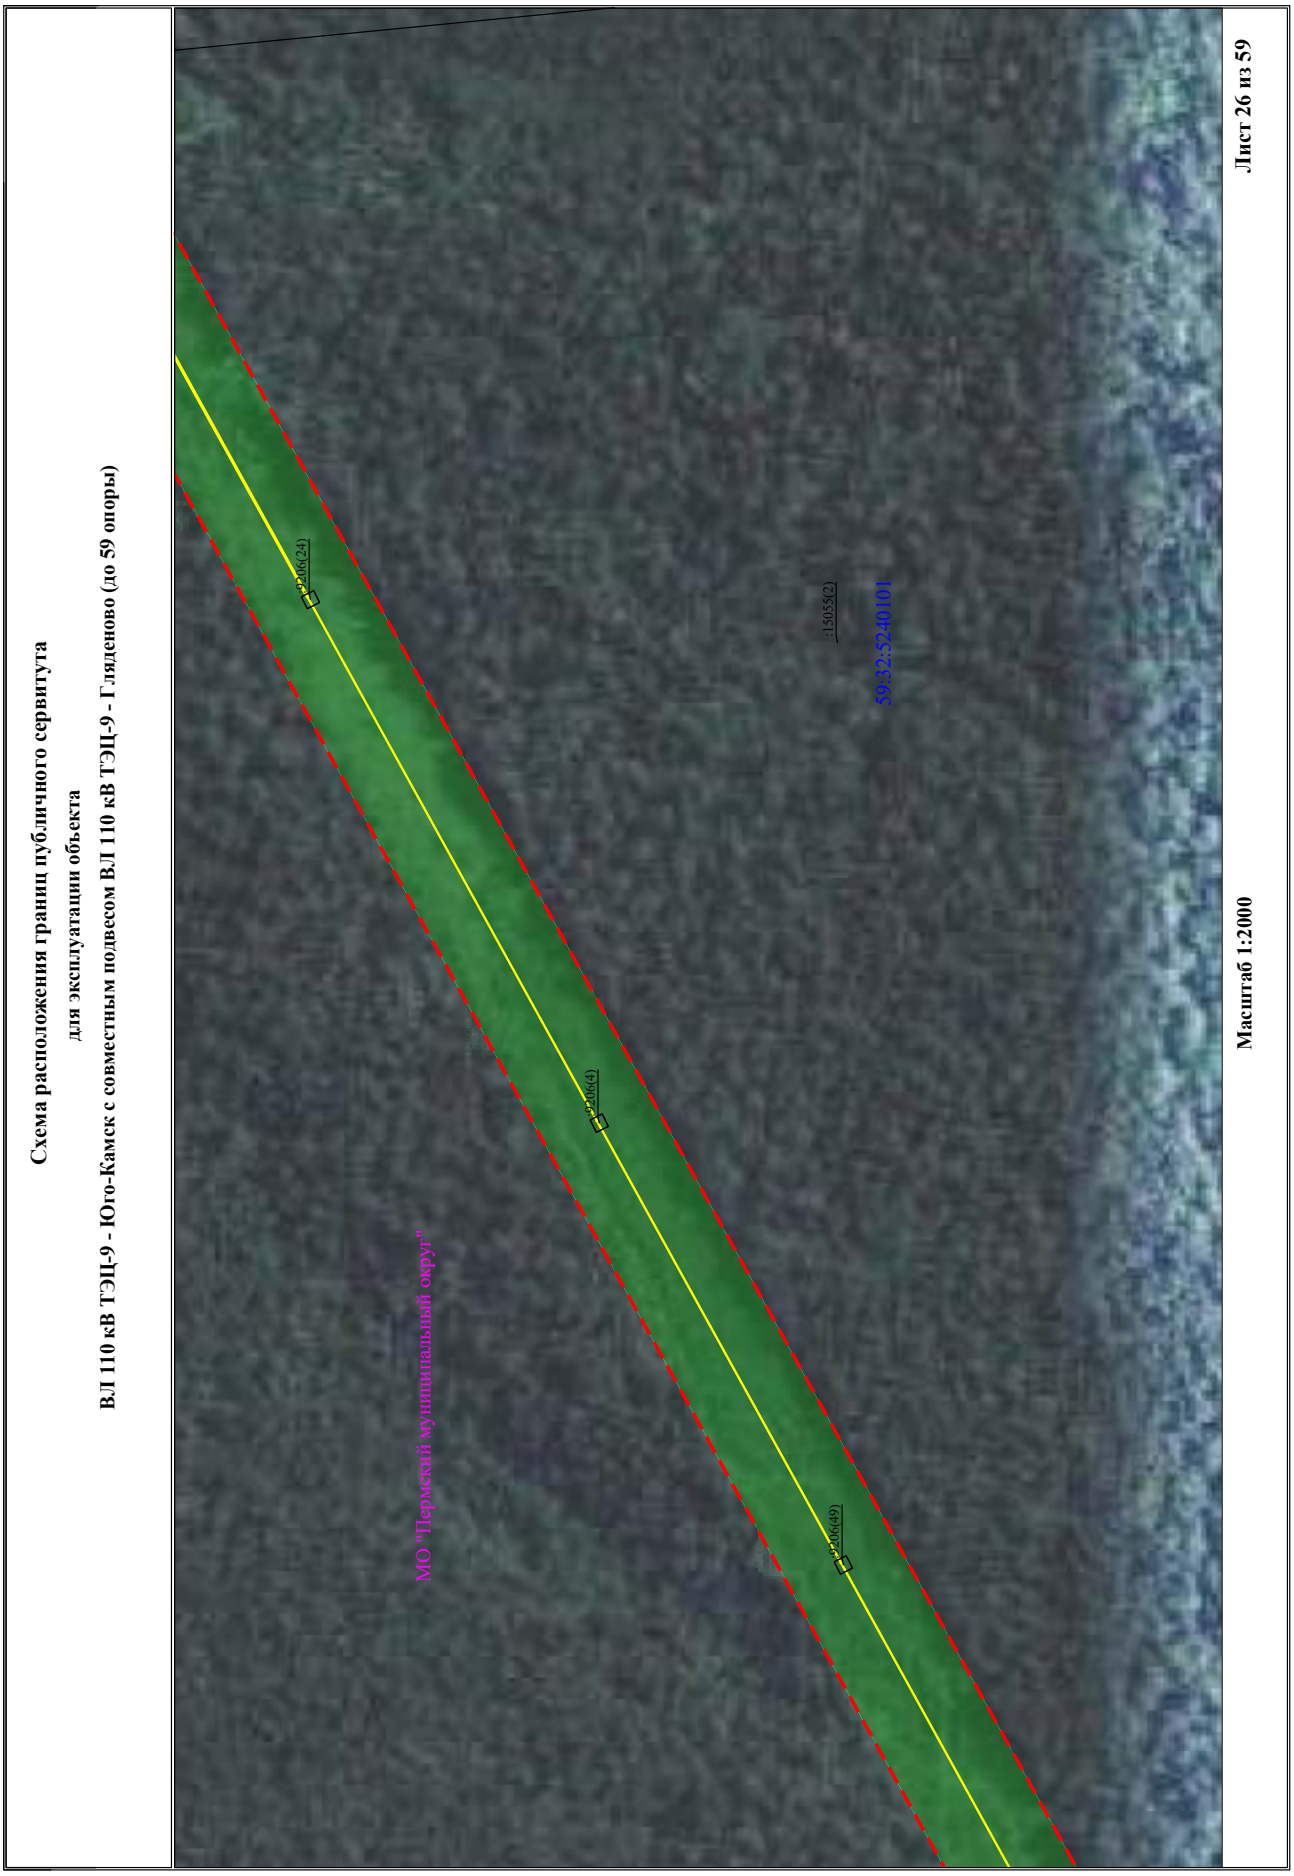
Схема расположения границ публичного сервитута
для эксплуатации объекта
ВЛ 110 кВ ТЭЦ-9 - Юго-Камск с совместным подвесом ВЛ 110 кВ ТЭЦ-9 - Гляденово (до 59 опоры)
Масштаб 1:2000
Лист 26 из 59
МО "Пермский муниципальный округ"
59:32:5240101
:15055(2)
:206(24)
:206(4)
:206(49)

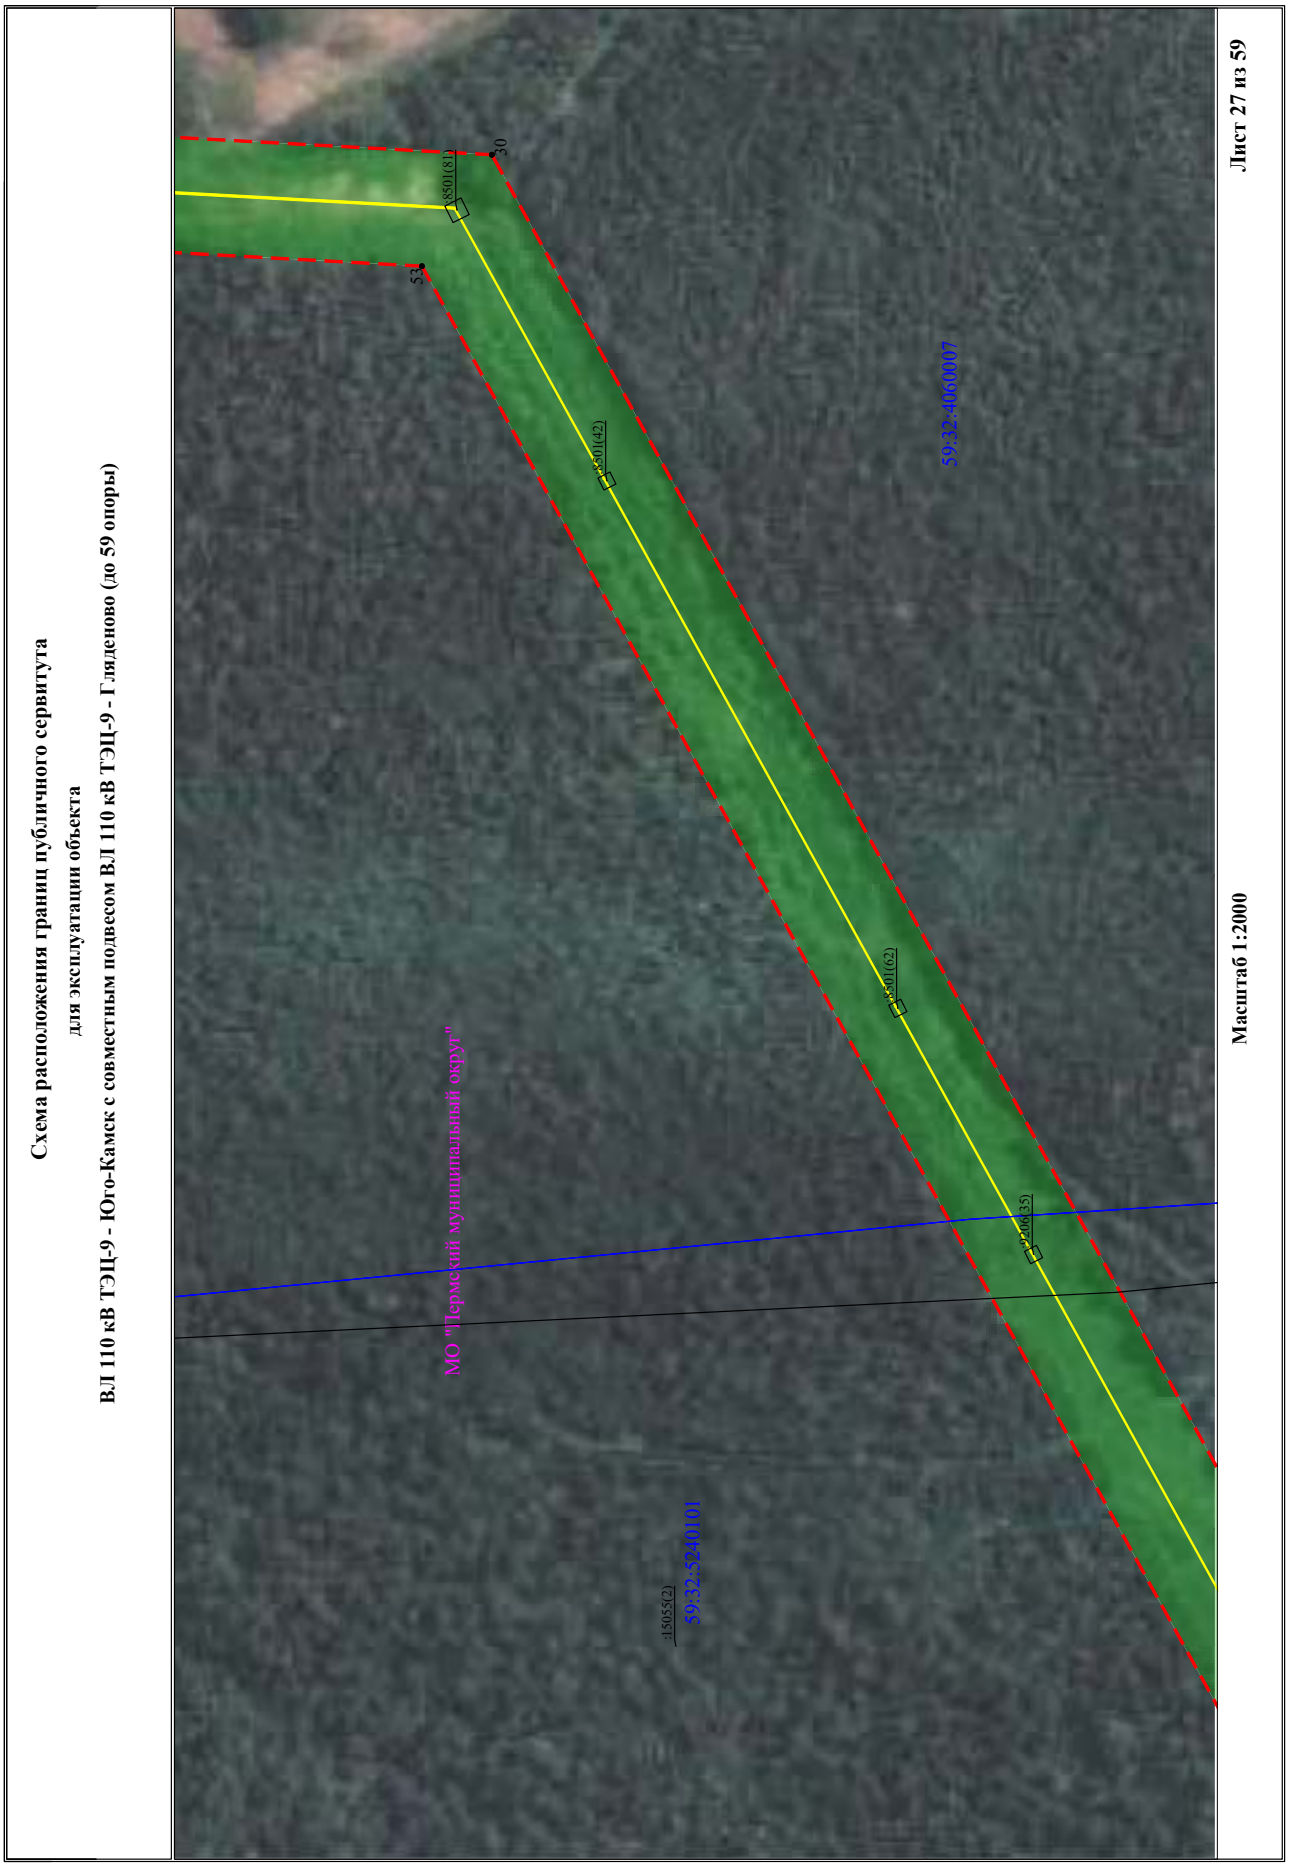

Схема расположения границ публичного сервитута
для эксплуатации объекта
ВЛ 110 кВ ТЭЦ-9 - Юго-Камск с совместным подвесом ВЛ 110 кВ ТЭЦ-9 - Гляденово (до 59 опоры)
Лист 27 из 59
Масштаб 1:2000
30
53
:8501(81)
:8501(42)
:8501(62)
:8501(35)
:15055(2)
59:32:4060007
59:32:5240101
МО "Пермский муниципальный округ"


Схема расположения границ публичного сервитута
для эксплуатации объекта
ВЛ 110 кВ ТЭЦ-9 - Юго-Камск с совместным подвесом ВЛ 110 кВ ТЭЦ-9 - Гляденово (до 59 опоры)
Лист 28 из 59
Масштаб 1:2000
59:32:4060006
59:32:4060007
:56
:8501(71)
:8501(31)
:8501(72)
:8501(51)
54
59
МО "Пермский муниципальный округ"


Схема расположения границ публичного сервитута
для эксплуатации объекта
ВЛ 110 кВ ТЭЦ-9 - Юго-Камск с совместным подвесом ВЛ 110 кВ ТЭЦ-9 - Гляденово (до 59 опоры)
Масштаб 1:2000
Лист 29 из 59
59:32:4060007
МО "Пермский муниципальный округ"
:9217(4)
:9217(18)
:9301(9)
:8499(25)
:9301(70)
:8499(16)
:8496(90)
:9301(80)
:794
:795
:1279


Схема расположения границ публичного сервитута
для эксплуатации объекта
ВЛ 110 кВ ТЭЦ-9 - Юго-Камск с совместным подвесом ВЛ 110 кВ ТЭЦ-9 - Гляденово (до 59 опоры)
Масштаб 1:2000
Лист 29 из 59
59:32:4060007
:795
:9220(11)
:9217(20)
:9220(5)
:9217(11)
:9220(14)
:9217(6)
:9220(6)
МО "Пермский муниципальный округ"

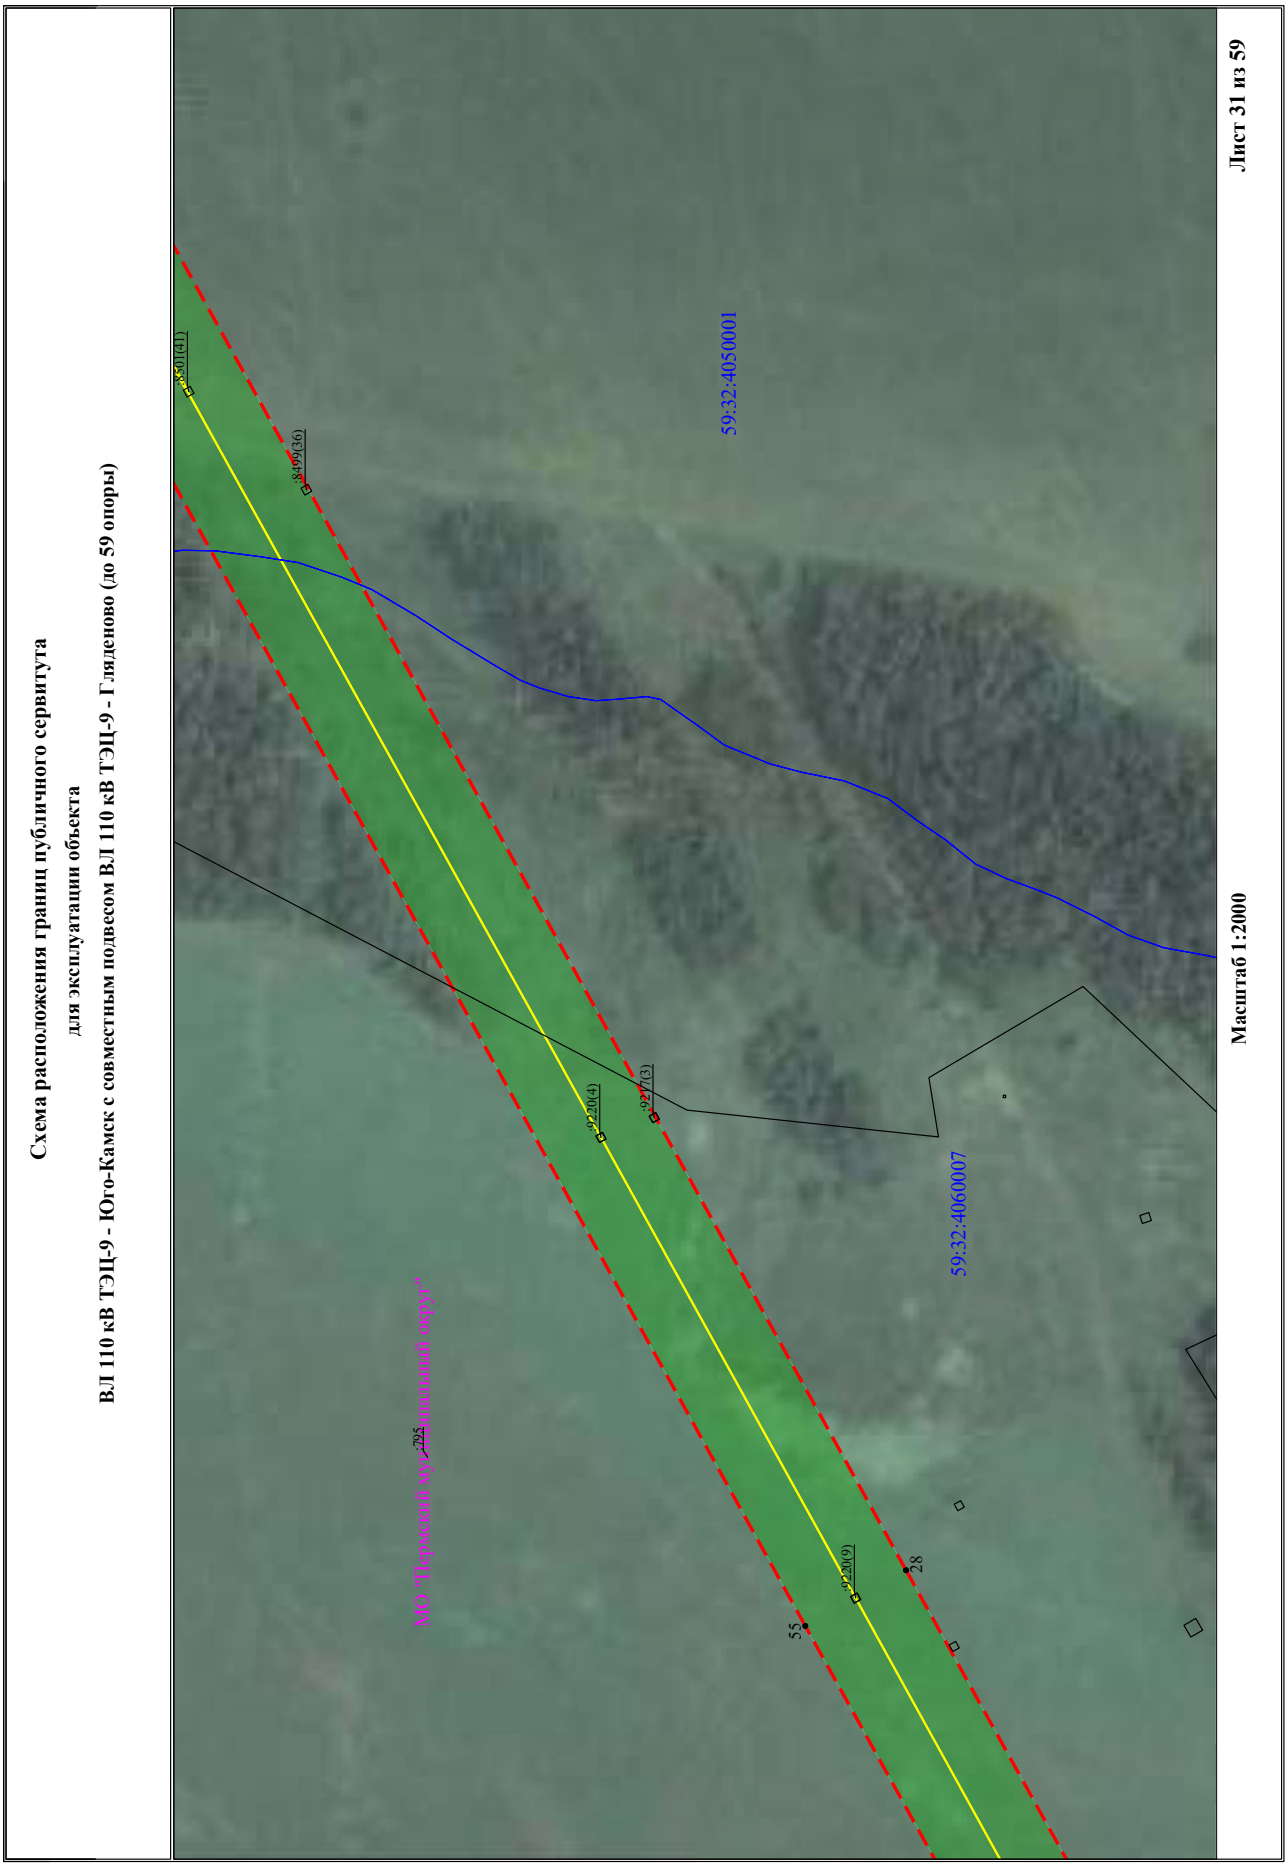

Схема расположения границ публичного сервитута
для эксплуатации объекта
ВЛ 110 кВ ТЭЦ-9 - Юго-Камск с совместным подвесом ВЛ 110 кВ ТЭЦ-9 - Гляденово (до 59 опоры)
59:32:4050001
59:32:4060007
МО "Пермский муниципальный округ"
295
55
28
Масштаб 1:2000
Лист 31 из 59


Схема расположения границ публичного сервитута
для эксплуатации объекта
ВЛ 110 кВ ТЭЦ-9 - Юго-Камск с совместным подвесом ВЛ 110 кВ ТЭЦ-9 - Гляденово (до 59 опоры)
59:32:4000001
59:32:4050001
МО "Пермский муниципальный округ"
56
27
Лист 32 из 59
Масштаб 1:2000


Схема расположения границ публичного сервитута
для эксплуатации объекта
ВЛ 110 кВ ТЭЦ-9 - Юго-Камск с совместным подвесом ВЛ 110 кВ ТЭЦ-9 - Гляденово (до 59 опоры)
59:32:3980009
59:32:4000001
МО "Пермский муниципальный округ"
Лист 33 из 59
Масштаб 1:2000

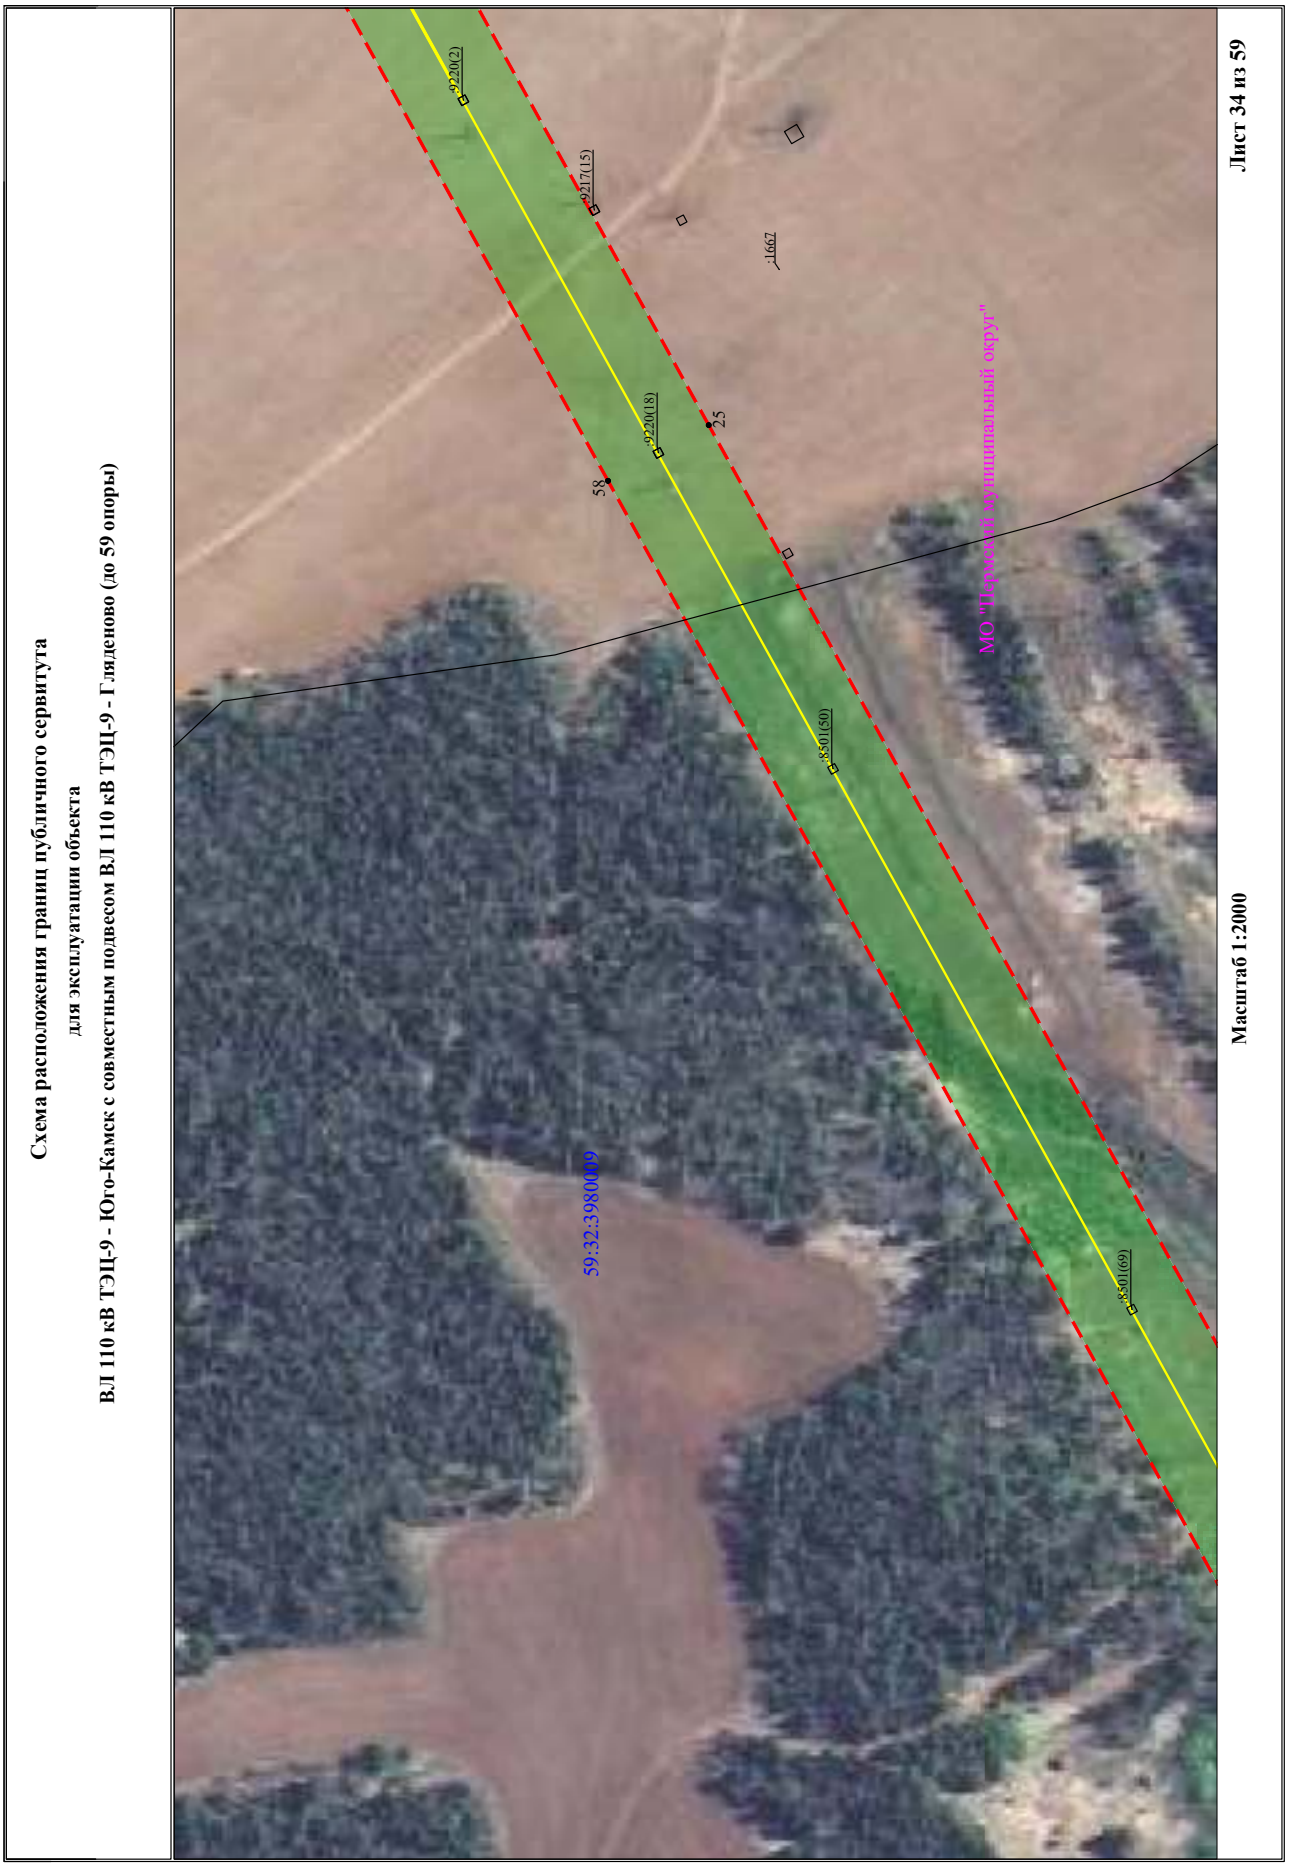

Схема расположения границ публичного сервитута
для эксплуатации объекта
ВЛ 110 кВ ТЭЦ-9 - Юго-Камск с совместным подвесом ВЛ 110 кВ ТЭЦ-9 - Гляденово (до 59 опоры)
Лист 34 из 59
Масштаб 1:2000
59:32:3980089
МО "Пермский муниципальный округ"
58
25
9220(2)
9217(15)
1667
9220(18)
8501(50)
8501(69)


Схема расположения границ публичного сервитута
для эксплуатации объекта
ВЛ 110 кВ ТЭЦ-9 - Юго-Камск с совместным подвесом ВЛ 110 кВ ТЭЦ-9 - Гляденово (до 59 опоры)
Масштаб 1:2000
Лист 35 из 59
МО "Пермский муниципальный округ"
59:32:3980009:1667
59
24
8501(40)
8501(68)
8501(79)
8499(61)


Схема расположения границ публичного сервитута
для эксплуатации объекта
ВЛ 110 кВ ТЭЦ-9 - Юго-Камск с совместным подвесом ВЛ 110 кВ ТЭЦ-9 - Гляденово (до 59 опоры)
Масштаб 1:2000
Лист 36 из 59
59:32:3980009
:1877
:1356
:9818
:715
60
23
:8501(61)
:8501(78)
д. Дикая
МО "Пермский муниципальный округ"

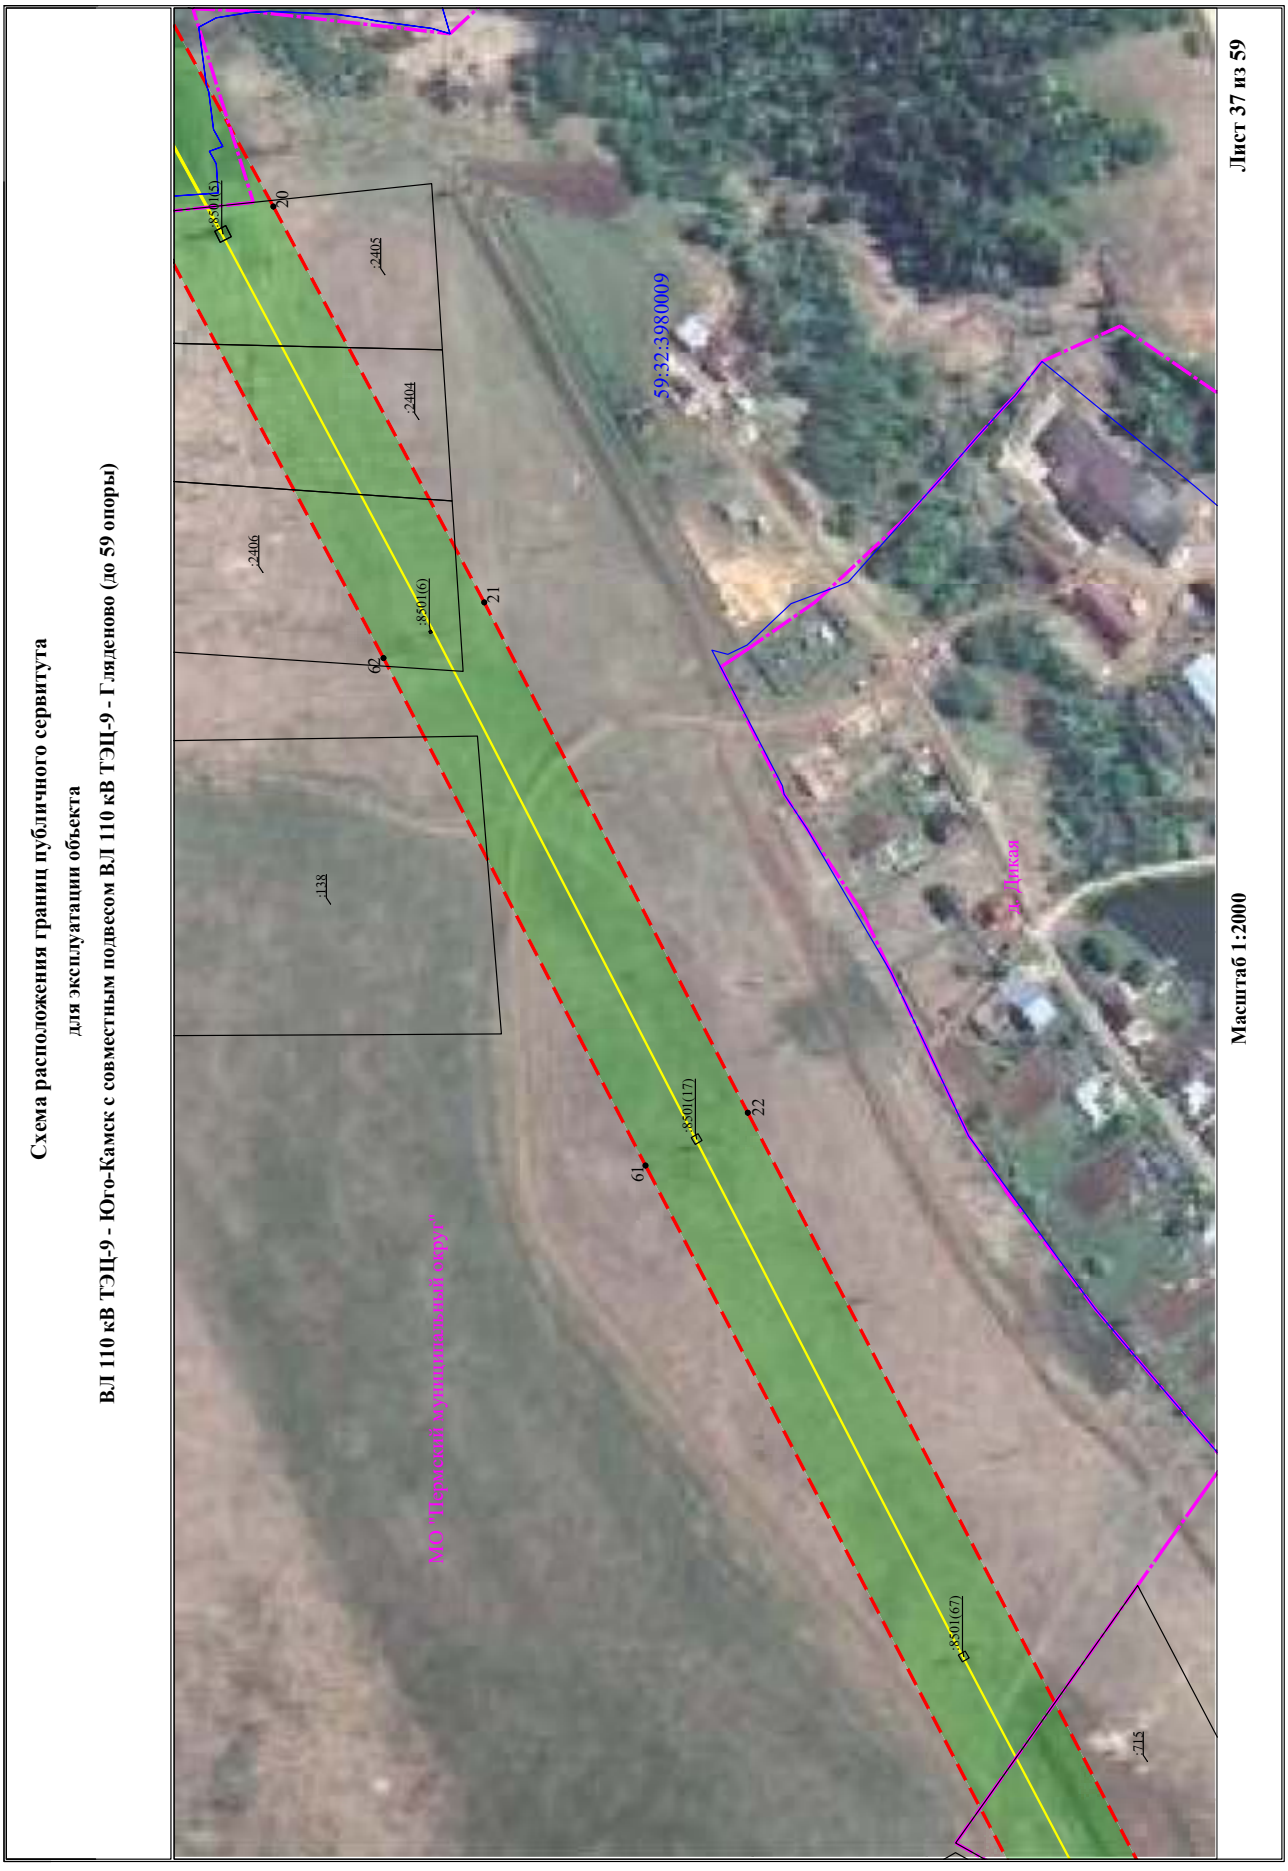

Схема расположения границ публичного сервитута
для эксплуатации объекта
ВЛ 110 кВ ТЭЦ-9 - Юго-Камск с совместным подвесом ВЛ 110 кВ ТЭЦ-9 - Гляденово (до 59 опоры)
Масштаб 1:2000
Лист 37 из 59
59:32:3980009
МО "Пермский муниципальный округ"
д. Лунка
:2405
:2404
:2406
:138
:215
:8501(6)
:8501(17)
:8501(67)
20
21
22
61
62


Схема расположения границ публичного сервитута
для эксплуатации объекта
ВЛ 110 кВ ТЭЦ-9 - Юго-Камск с совместным подвесом ВЛ 110 кВ ТЭЦ-9 - Гляденово (до 59 опоры)
Масштаб 1:2000
Лист 38 из 59
59:32:3980008
59:32:0800001
МО "Пермский муниципальный округ"
д. Поповино
4322
598
10
222
17
2405
2404
63
ВЛ 220 (15)
ВЛ 220 (13)



Схема расположения границ публичного сервитута
для эксплуатации объекта
ВЛ 110 кВ ТЭЦ-9 - Юго-Камск с совместным подвесом ВЛ 110 кВ ТЭЦ-9 - Гляденово (до 59 опоры)
Масштаб 1:2000
Лист 39 из 59
59:32:3980008
МО "Пермский муниципальный округ"
9220(12)
9220(8)
9220(10)
18
19
64


Схема расположения границ публичного сервитута
для эксплуатации объекта
ВЛ 110 кВ ТЭЦ-9 - Юго-Камск с совместным подвесом ВЛ 110 кВ ТЭЦ-9 - Гляденово (до 59 опоры)
Масштаб 1:2000
Лист 40 из 59
59:32:3980008
:424
:4322
МО "Пермский муниципальный округ"
65

Схема расположения границ публичного сервитута

для эксплуатации объекта


ВЛ 110 кВ ТЭЦ-9 - Юго-Камск с совместным подвесом ВЛ 110 кВ ТЭЦ-9 - Гляденово (до 59 опоры)

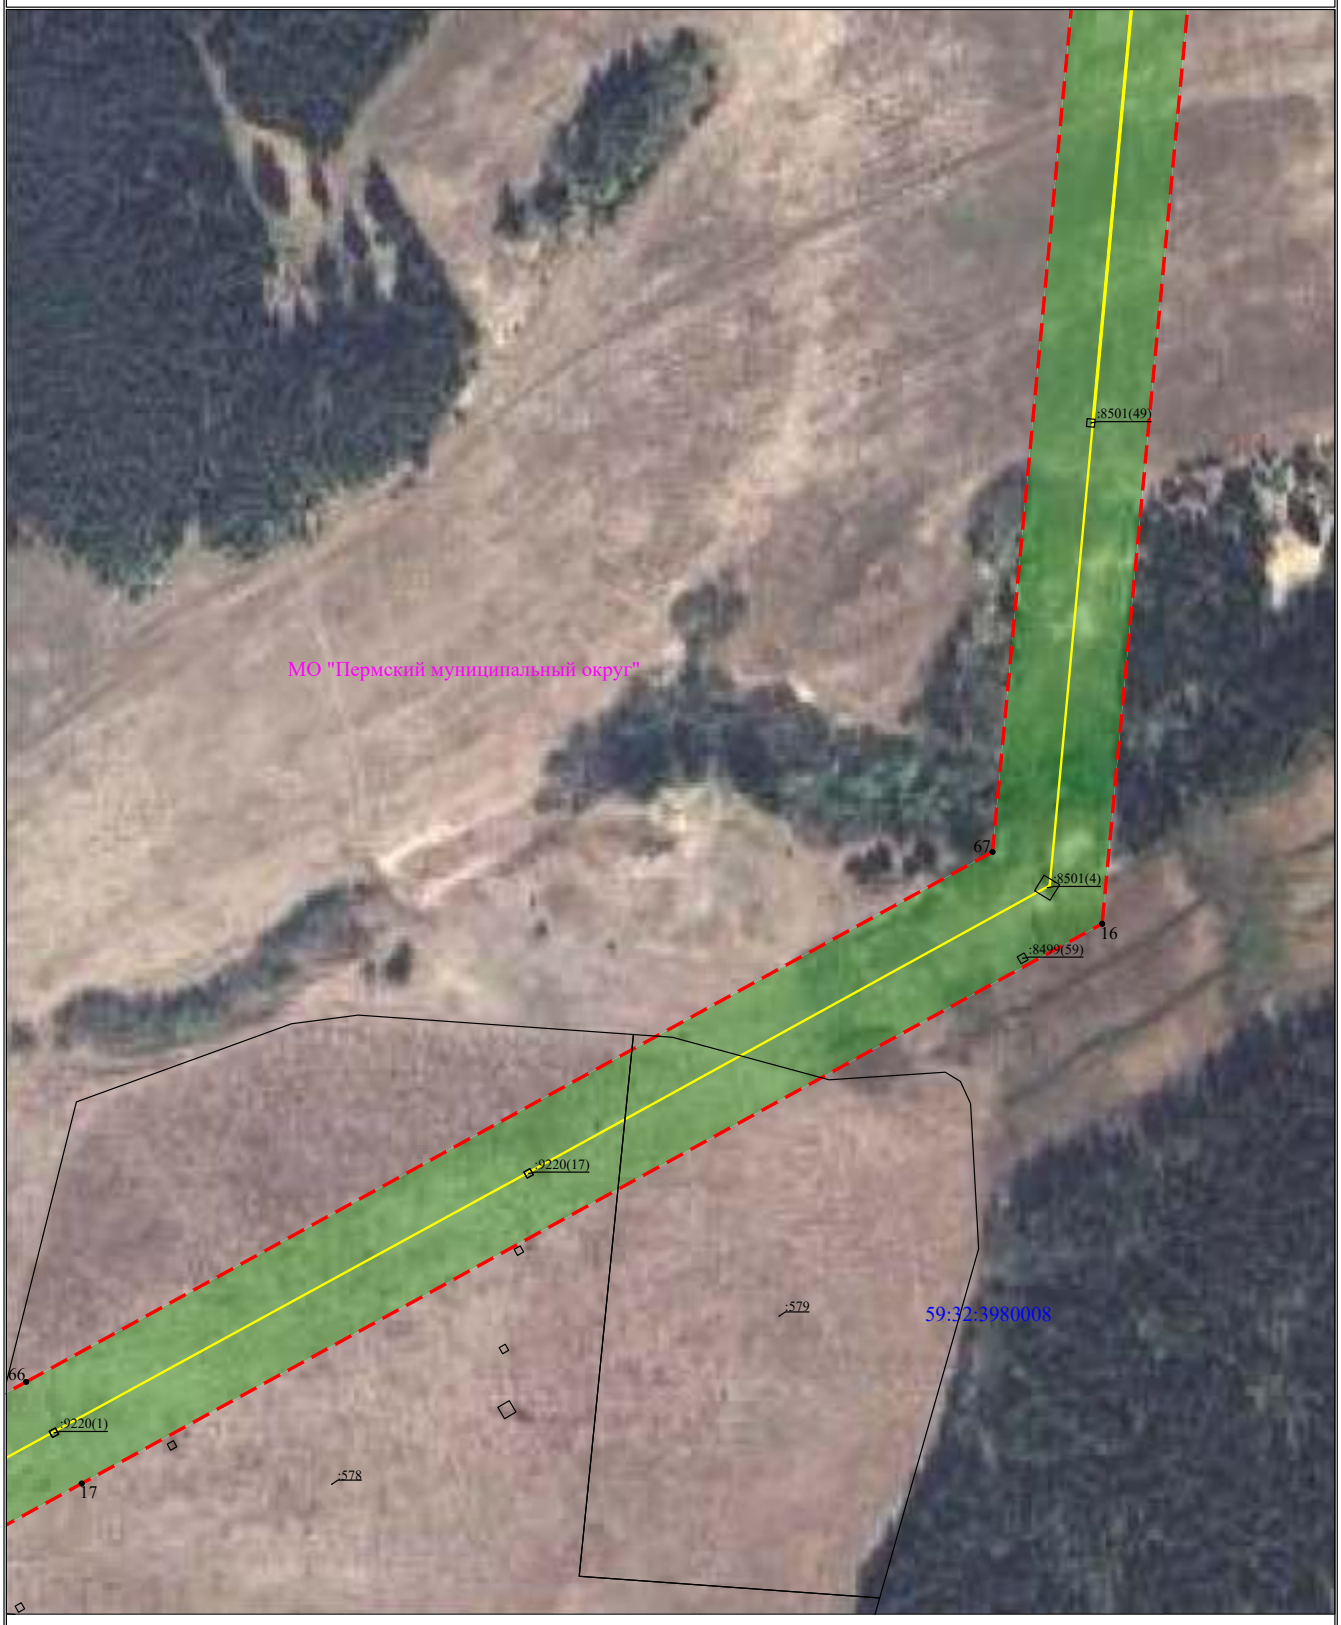

Масштаб 1:2000

Лист 41 из 59

Схема расположения границ публичного сервитута
для эксплуатации объекта
ВЛ 110 кВ ТЭЦ-9 - Юго-Камск с совместным подвесом ВЛ 110 кВ ТЭЦ-9 - Гляденово (до 59 опоры)

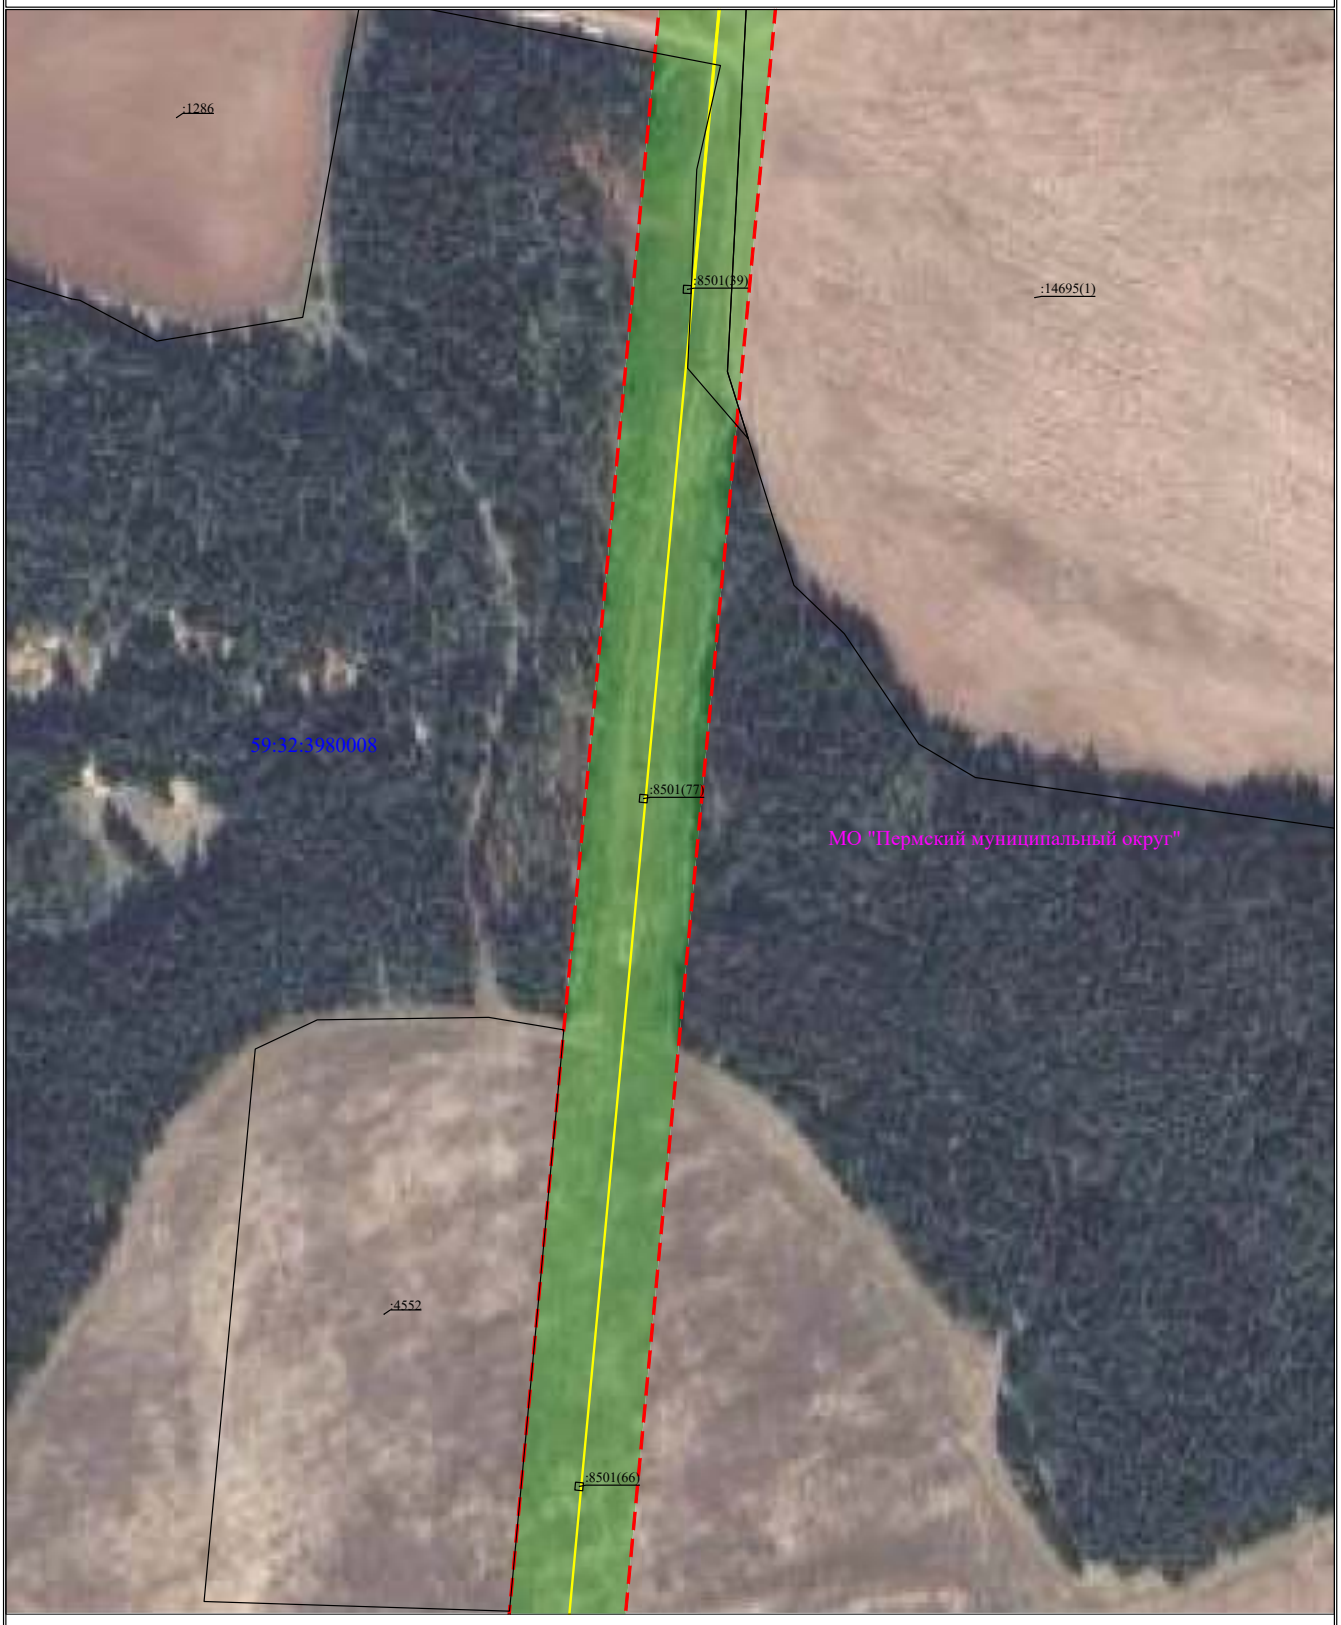

Масштаб 1:2000

Лист 42 из 59

Схема расположения границ публичного сервитута
для эксплуатации объекта
ВЛ 110 кВ ТЭЦ-9 - Юго-Камск с совместным подвесом ВЛ 110 кВ ТЭЦ-9 - Гляденово (до 59 опоры)



Масштаб 1:2000

Лист 43 из 59

Схема расположения границ публичного сервитута
для эксплуатации объекта
ВЛ 110 кВ ТЭЦ-9 - Юго-Камск с совместным подвесом ВЛ 110 кВ ТЭЦ-9 - Гляденово (до 59 опоры)




Масштаб 1:2000

Лист 44 из 59

Схема расположения границ публичного сервитута

для эксплуатации объекта

ВЛ 110 кВ ТЭЦ-9 - Юго-Камск с совместным подвесом ВЛ 110 кВ ТЭЦ-9 - Гляденово (до 59 опоры)

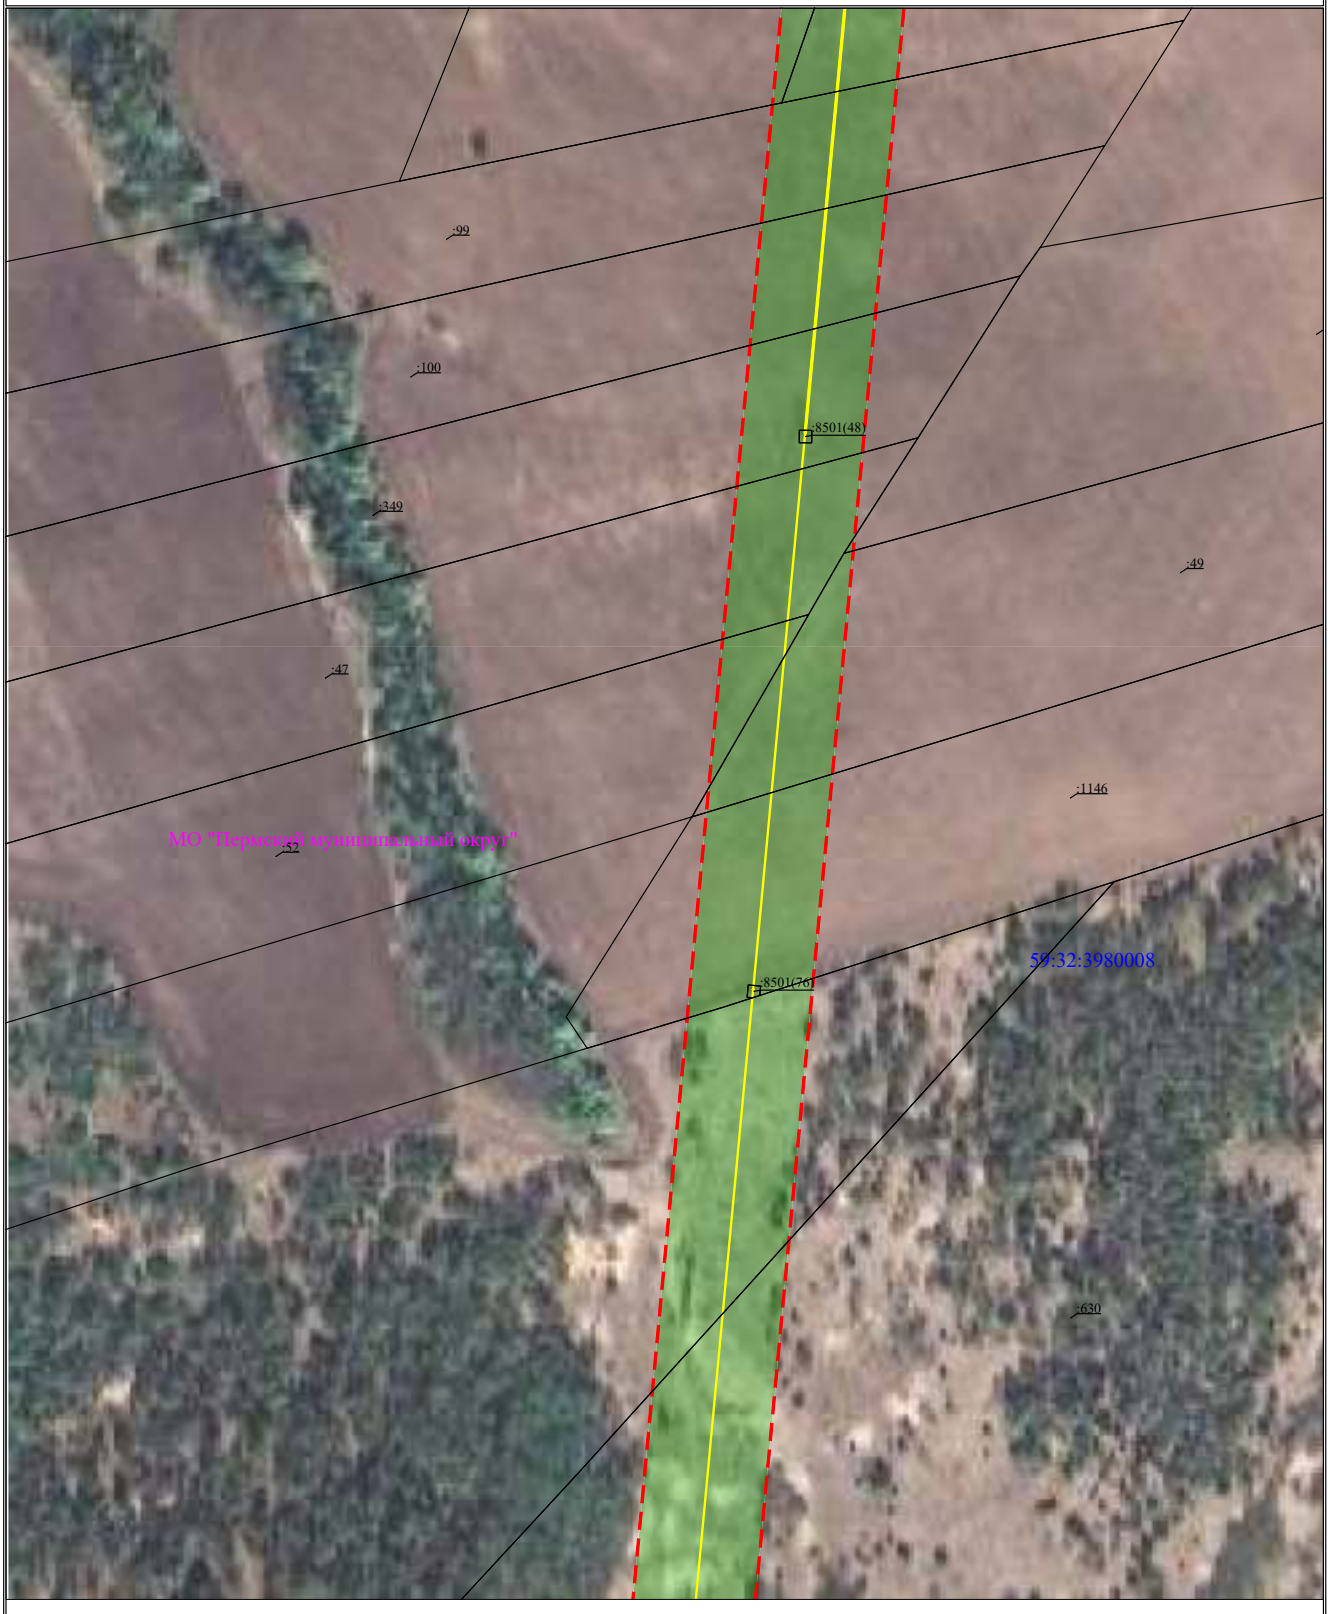

Масштаб 1:2000

Лист 45 из 59

Схема расположения границ публичного сервитута
для эксплуатации объекта
ВЛ 110 кВ ТЭЦ-9 - Юго-Камск с совместным подвесом ВЛ 110 кВ ТЭЦ-9 - Гляденово (до 59 опоры)



Масштаб 1:2000 **Лист 46 из 59**

Схема расположения границ публичного сервитута
для эксплуатации объекта
ВЛ 110 кВ ТЭЦ-9 - Юго-Камск с совместным подвесом ВЛ 110 кВ ТЭЦ-9 - Гляденово (до 59 опоры)



Масштаб 1:2000

Лист 47 из 59

Схема расположения границ публичного сервитута
для эксплуатации объекта
ВЛ 110 кВ ТЭЦ-9 - Юго-Камск с совместным подвесом ВЛ 110 кВ ТЭЦ-9 - Гляденово (до 59 опоры)



Масштаб 1:2000

Лист 48 из 59

Схема расположения границ публичного сервитута
для эксплуатации объекта
ВЛ 110 кВ ТЭЦ-9 - Юго-Камск с совместным подвесом ВЛ 110 кВ ТЭЦ-9 - Гляденово (до 59 опоры)



Масштаб 1:2000

Лист 49 из 59

Схема расположения границ публичного сервитута
для эксплуатации объекта
ВЛ 110 кВ ТЭЦ-9 - Юго-Камск с совместным подвесом ВЛ 110 кВ ТЭЦ-9 - Гляденово (до 59 опоры)



Масштаб 1:2000

Лист 50 из 59

Схема расположения границ публичного сервитута
для эксплуатации объекта
ВЛ 110 кВ ТЭЦ-9 - Юго-Камск с совместным подвесом ВЛ 110 кВ ТЭЦ-9 - Гляденово (до 59 опоры)



Масштаб 1:2000

Лист 51 из 59

Схема расположения границ публичного сервитута
для эксплуатации объекта
ВЛ 110 кВ ТЭЦ-9 - Юго-Камск с совместным подвесом ВЛ 110 кВ ТЭЦ-9 - Гляденово (до 59 опоры)



Масштаб 1:2000

Лист 52 из 59

Схема расположения границ публичного сервитута
для эксплуатации объекта
ВЛ 110 кВ ТЭЦ-9 - Юго-Камск с совместным подвесом ВЛ 110 кВ ТЭЦ-9 - Гляденово (до 59 опоры)



Масштаб 1:2000

Лист 53 из 59


Схема расположения границ публичного сервитута
для эксплуатации объекта
ВЛ 110 кВ ТЭЦ-9 - Юго-Камск с совместным подвесом ВЛ 110 кВ ТЭЦ-9 - Гляденово (до 59 опоры)



Масштаб 1:2000

Лист 54 из 59

Схема расположения границ публичного сервитута
для эксплуатации объекта
ВЛ 110 кВ ТЭЦ-9 - Юго-Камск с совместным подвесом ВЛ 110 кВ ТЭЦ-9 - Гляденово (до 59 опоры)

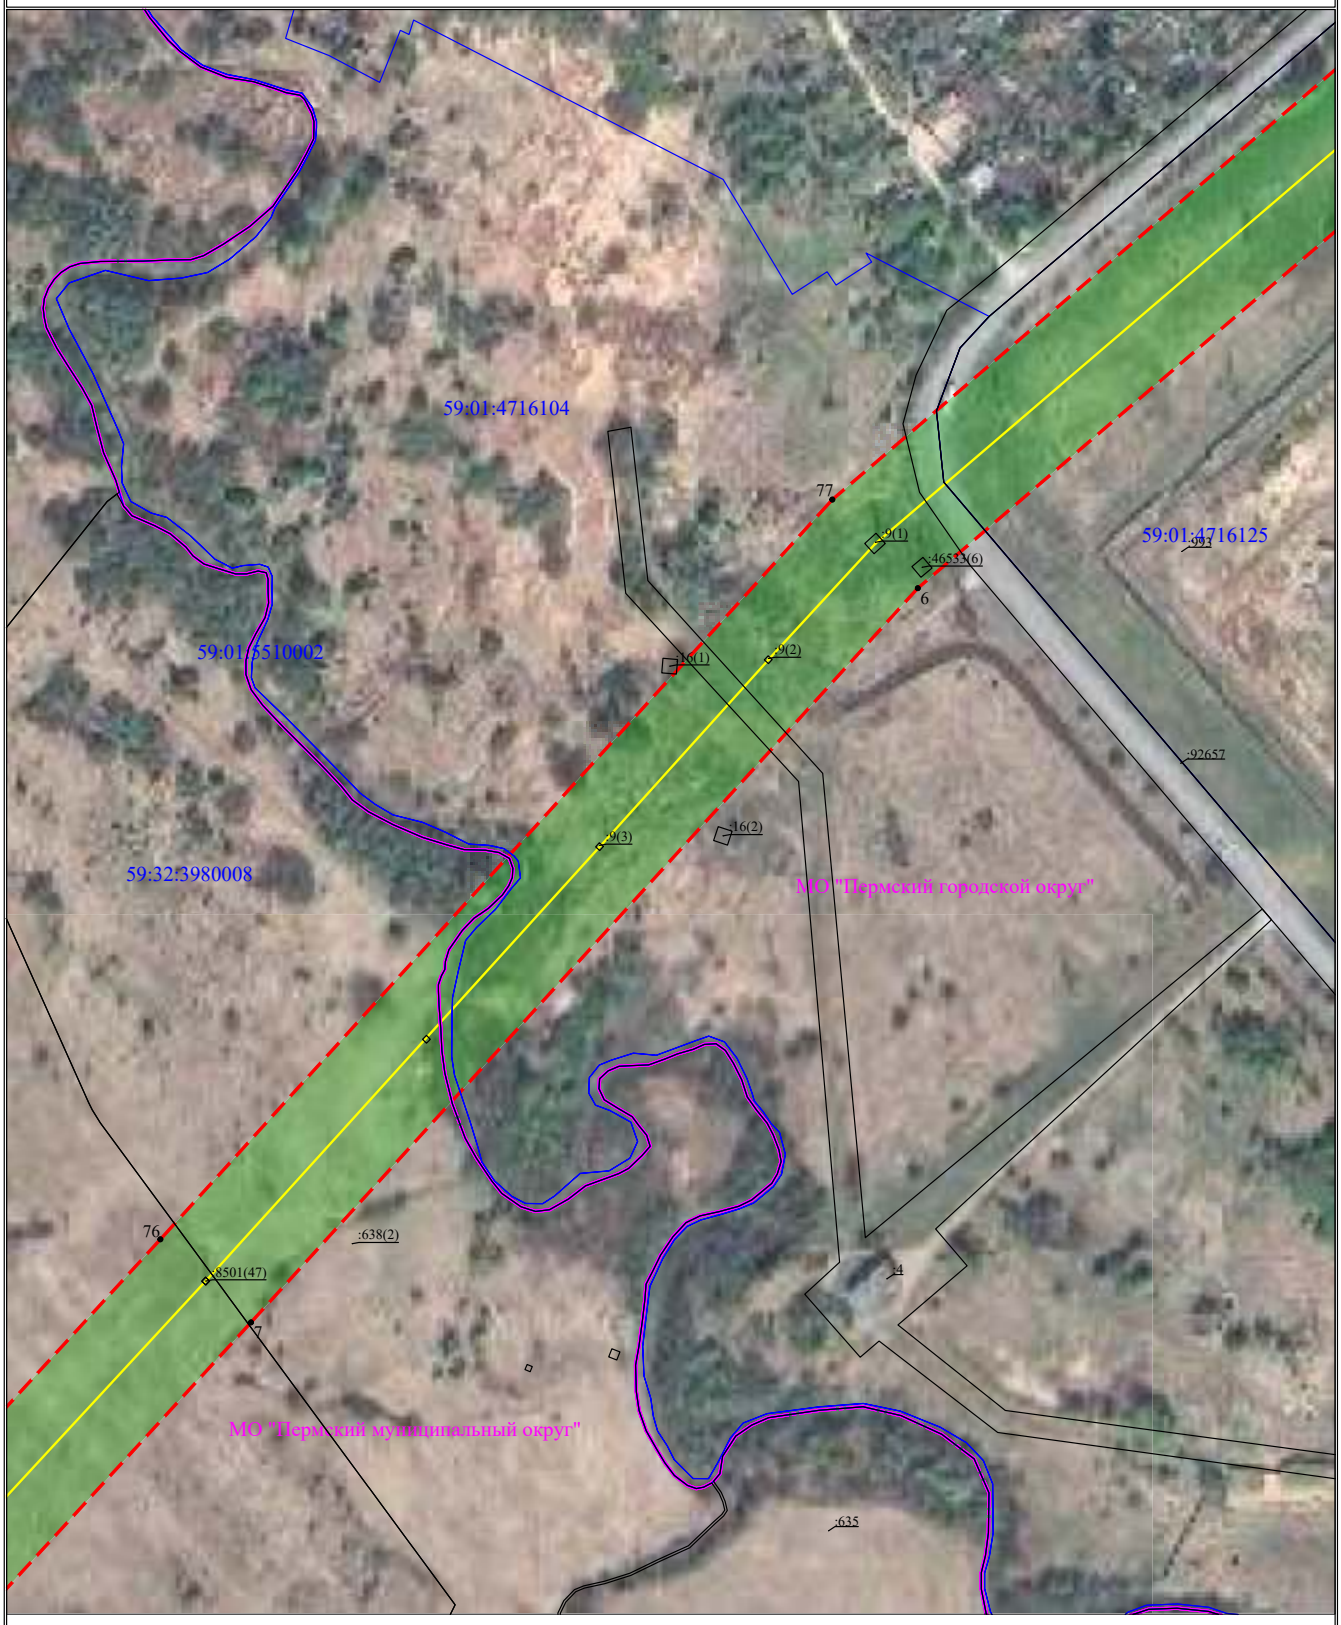

Масштаб 1:2000

Лист 55 из 59

Схема расположения границ публичного сервитута
для эксплуатации объекта
ВЛ 110 кВ ТЭЦ-9 - Юго-Камск с совместным подвесом ВЛ 110 кВ ТЭЦ-9 - Гляденово (до 59 опоры)



Масштаб 1:2000

Лист 56 из 59

Схема расположения границ публичного сервитута

для эксплуатации объекта

ВЛ 110 кВ ТЭЦ-9 - Юго-Камск с совместным подвесом ВЛ 110 кВ ТЭЦ-9 - Гляденово (до 59 опоры)



Масштаб 1:2000

Лист 57 из 59

Схема расположения границ публичного сервитута

для эксплуатации объекта

ВЛ 110 кВ ТЭЦ-9 - Юго-Камск с совместным подвесом ВЛ 110 кВ ТЭЦ-9 - Гляденово (до 59 опоры)




Масштаб 1:2000

Лист 58 из 59

Схема расположения границ публичного сервитута

для эксплуатации объекта

ВЛ 110 кВ ТЭЦ-9 - Юго-Камск с совместным подвесом ВЛ 110 кВ ТЭЦ-9 - Гляденово (до 59 опоры)

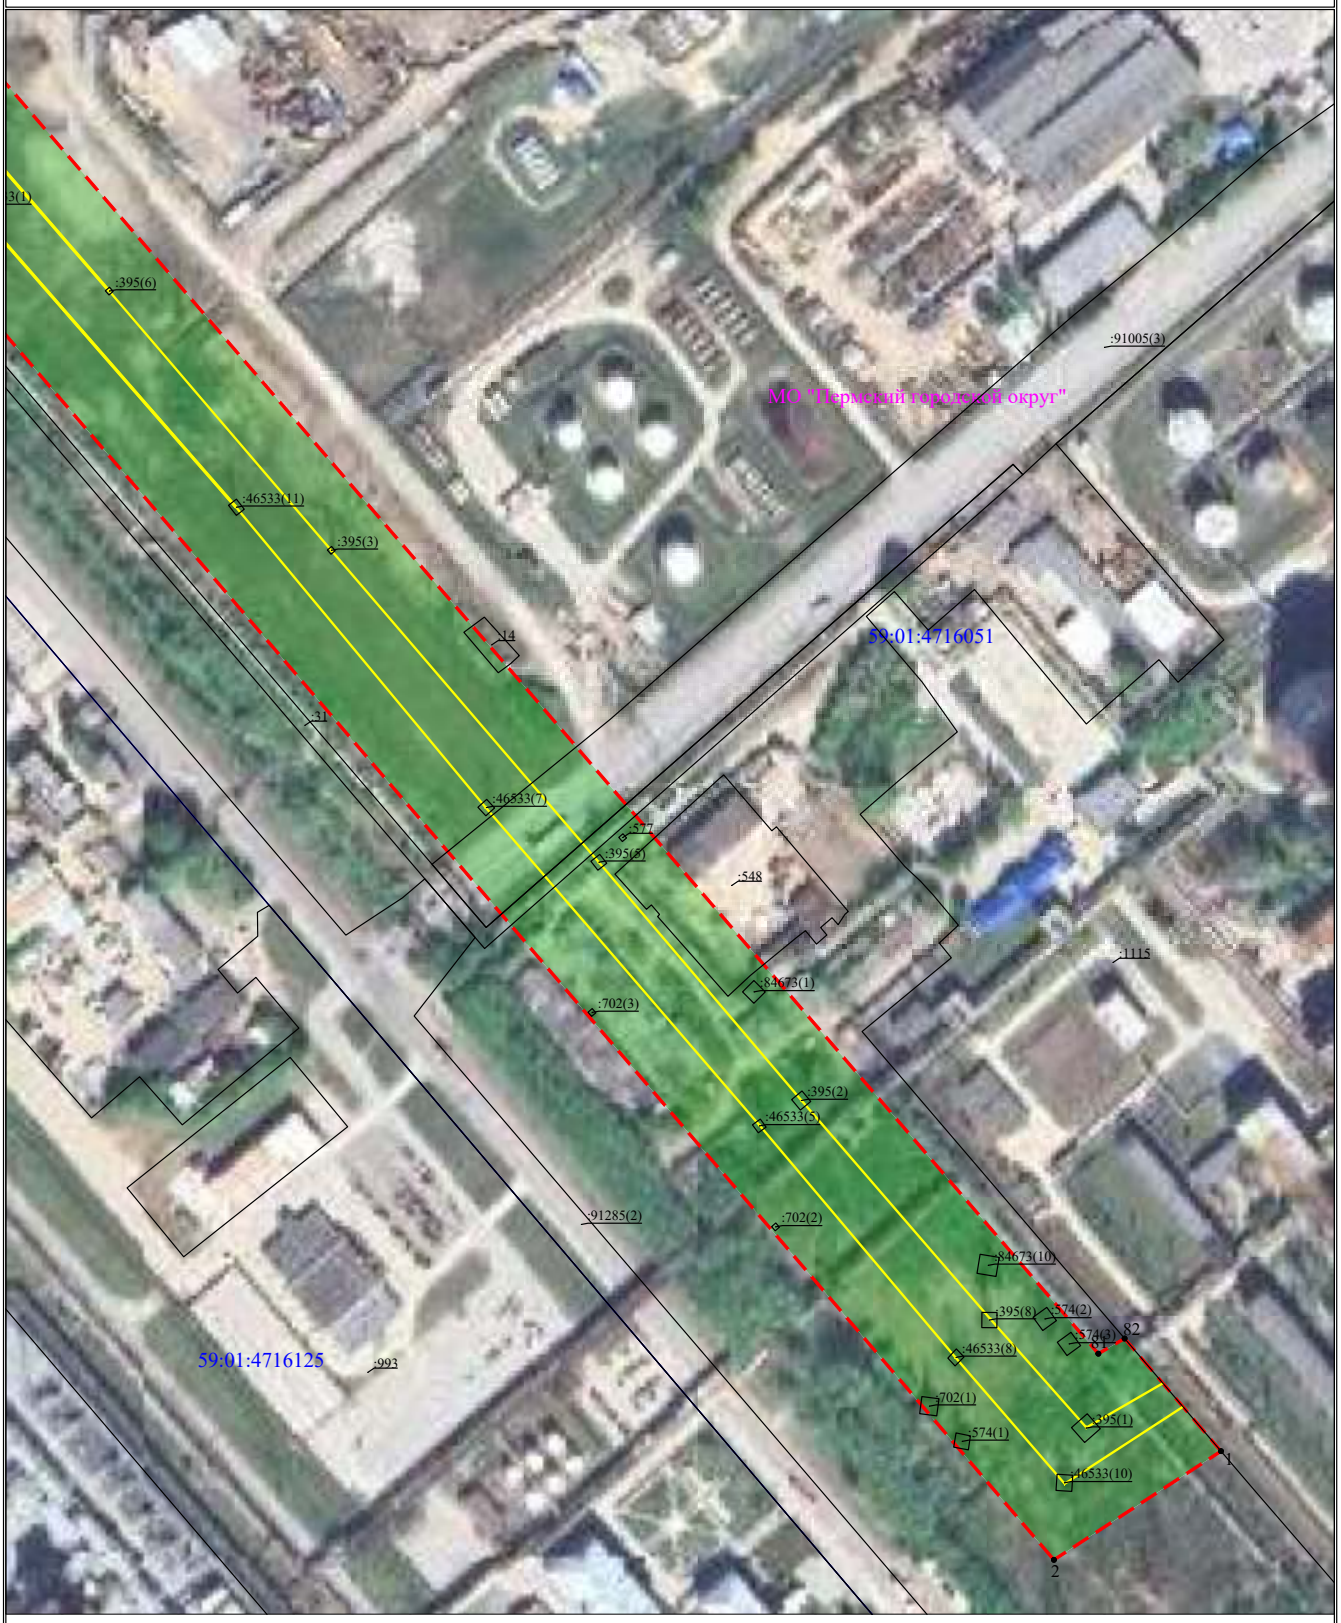

Масштаб 1:2000

Лист 59 из 59

ОПИСАНИЕ МЕСТОПОЛОЖЕНИЯ ГРАНИЦ

Зона публичного сервитута для эксплуатации объекта электросетевого хозяйства ВЛ 110 кВ ТЭЦ-14 - Химград ц. №1, 2

(наименование объекта, местоположение границ которого описано (далее - объект))

Раздел 1

Сведения об объекте		
№ п/п	Характеристики объекта	Описание характеристик
1	2	3
1	Местоположение объекта	Российская Федерация, Пермский край, г. Пермь
2	Площадь объекта +/- величина погрешности определения площади (Р+/- Дельта Р)	282343 кв.м ± 132 кв.м
3	Иные характеристики объекта	Публичный сервитут устанавливается в целях эксплуатации объекта электросетевого хозяйства ВЛ 110 кВ ТЭЦ-14 - Химград ц. №1, 2 (согласно п.1 ст. 39.37 «Земельного кодекса Российской Федерации» от 25.10.2001 г. №136-ФЗ (далее – ЗК РФ); согласно ч. 4 ст. 3.6 Федерального закона от 25.10.2001 года № 137-ФЗ «О введение в действие Земельного кодекса Российской Федерации» плата за публичный сервитут не устанавливается. Срок установления публичного сервитута - сорок девять лет (согласно п.1 ст. 39.45 ЗК РФ).

Раздел 2

Сведения о местоположении границ объекта					
1. Система координат МСК-59, зона 2					
2. Сведения о характерных точках границ объекта					
Обозначение характерных точек границ	Координаты, м		Метод определения координат характерной точки	Средняя квадратическая погрешность положения характерной точки (M_t), м	Описание обозначения точки на местности (при наличии)
	X	Y			
1	2	3	4	5	6
1	518796.40	2210895.15	Метод спутниковых геодезических измерений (определений)	0.10	–
2	518792.67	2210919.67	Метод спутниковых геодезических измерений (определений)	0.10	–
3	518804.26	2211188.88	Метод спутниковых геодезических измерений (определений)	0.10	–
4	518351.14	2211374.65	Метод спутниковых геодезических измерений (определений)	0.10	–
5	516000.58	2210852.86	Метод спутниковых геодезических измерений (определений)	0.10	–
6	515663.44	2210779.40	Метод спутниковых геодезических измерений (определений)	0.10	–
7	515482.50	2210745.53	Метод спутниковых геодезических измерений (определений)	0.10	–
8	515390.02	2210718.26	Метод спутниковых геодезических измерений (определений)	0.10	–
9	515258.19	2210947.44	Метод спутниковых геодезических измерений (определений)	0.10	–
10	514483.05	2212159.11	Метод спутниковых геодезических измерений (определений)	0.10	–
11	514367.48	2212318.31	Метод спутниковых геодезических измерений (определений)	0.10	–
12	514353.78	2212310.13	Метод спутниковых геодезических измерений (определений)	0.10	–
13	514325.72	2212292.42	Метод спутниковых геодезических измерений (определений)	0.10	–

14	514442.57	2212131.46	Метод спутниковых геодезических измерений (определений)	0.10	–
15	515216.32	2210921.96	Метод спутниковых геодезических измерений (определений)	0.10	–
16	515365.29	2210662.96	Метод спутниковых геодезических измерений (определений)	0.10	–
17	515486.23	2210678.09	Метод спутниковых геодезических измерений (определений)	0.10	–
18	515675.37	2210731.87	Метод спутниковых геодезических измерений (определений)	0.10	–
19	516011.05	2210804.99	Метод спутниковых геодезических измерений (определений)	0.10	–
20	518346.82	2211323.50	Метод спутниковых геодезических измерений (определений)	0.10	–
21	518753.83	2211156.66	Метод спутниковых геодезических измерений (определений)	0.10	–
22	518743.51	2210917.00	Метод спутниковых геодезических измерений (определений)	0.10	–
23	518748.65	2210883.27	Метод спутниковых геодезических измерений (определений)	0.10	–
24	518759.78	2210885.71	Метод спутниковых геодезических измерений (определений)	0.10	–
25	518759.40	2210887.91	Метод спутниковых геодезических измерений (определений)	0.10	–
1	518796.40	2210895.15	Метод спутниковых геодезических измерений (определений)	0.10	–

3. Сведения о характерных точках части (частей) границы объекта

Обозначение характерных точек части границы	Координаты, м		Метод определения координат характерной точки	Средняя квадратическая погрешность положения характерной точки (M_t), м	Описание обозначения точки на местности (при наличии)
	X	Y			
1	2	3	4	5	6
–	–	–	–	–	–

Схема расположения границ публичного сервитута

для эксплуатации объекта

ВЛ 110 кВ ТЭЦ-14 - Химград ц. №1, 2

Обзорная схема границ объекта землеустройства



УСЛОВНЫЕ ОБОЗНАЧЕНИЯ

- границы устанавливаемого публичного сервитута
- охранная зона объекта электросетевого хозяйства
- ось линии, контур объекта
- границы муниципального образования, населенных пунктов
- границы кадастрового квартала
- границы земельных участков, попадающих в зону публичного сервитута

● 1 - обозначение характерной точки границы устанавливаемого публичного сервитута

:123 - кадастровый номер земельного участка

59:32:0000000 - кадастровый номер квартала

г. Пермь - наименование муниципального образования, населенного пункта

Лист 1 из 9

Схема расположения границ публичного сервитута
для эксплуатации объекта
ВЛ 110 кВ ТЭЦ-14 - Химград ц. №1, 2



Масштаб 1:2000

Лист 2 из 9

Схема расположения границ публичного сервитута
для эксплуатации объекта
ВЛ 110 кВ ТЭЦ-14 - Химград ц. №1, 2



Масштаб 1:2000

Лист 3 из 9

Схема расположения границ публичного сервитута
для эксплуатации объекта
ВЛ 110 кВ ТЭЦ-14 - Химград ц. №1, 2



Масштаб 1:2000

Лист 4 из 9

Схема расположения границ публичного сервитута
для эксплуатации объекта
ВЛ 110 кВ ТЭЦ-14 - Химград ц. №1, 2



Масштаб 1:2000

Лист 5 из 9

Схема расположения границ публичного сервитута
для эксплуатации объекта
ВЛ 110 кВ ТЭЦ-14 - Химград ц. №1, 2



Масштаб 1:2000

Лист 6 из 9


Схема расположения границ публичного сервитута
для эксплуатации объекта
ВЛ 110 кВ ТЭЦ-14 - Химград ц. №1, 2
59:01:1717115
МО "Пермский городской округ"
Масштаб 1:2000
Лист 7 из 9


Схема расположения границ публичного сервитута
для эксплуатации объекта
ВЛ 110 кВ ТЭЦ-14 - Химград ц. №1, 2
59:01:1717115
МО "Пермский городской округ"
Масштаб 1:2000
Лист 8 из 9


Схема расположения границ публичного сервитута
для эксплуатации объекта
ВЛ 110 кВ ТЭЦ-14 - Химград ц. №1, 2
59:01:1717115
МО "Пермский городской округ"
Масштаб 1:2000
Лист 9 из 9

ОПИСАНИЕ МЕСТОПОЛОЖЕНИЯ ГРАНИЦ

Зона публичного сервитута для эксплуатации объекта электросетевого хозяйства ВЛ 110 кВ ТЭЦ-14-Галоген ц.1,2 (диспетчерское ВЛ 110 кВ ТЭЦ-14-ГПП-4 ц.1,2)

(наименование объекта, местоположение границ которого описано (далее - объект))

Раздел 1

Сведения об объекте		
№ п/п	Характеристики объекта	Описание характеристик
1	2	3
1	Местоположение объекта	Российская Федерация, Пермский край, г. Пермь
2	Площадь объекта +/- величина погрешности определения площади (Р+/- Дельта Р)	104461 кв.м ± 65 кв.м
3	Иные характеристики объекта	Публичный сервитут устанавливается в целях эксплуатации объекта электросетевого хозяйства ВЛ 110 кВ ТЭЦ-14-Галоген ц.1,2 (диспетчерское ВЛ 110 кВ ТЭЦ-14-ГПП-4 ц.1,2) (согласно п.1 ст. 39.37 «Земельного кодекса Российской Федерации» от 25.10.2001 г. №136-ФЗ (далее – ЗК РФ); согласно ч. 4 ст. 3.6 Федерального закона от 25.10.2001 года № 137-ФЗ «О введение в действие Земельного кодекса Российской Федерации» плата за публичный сервитут не устанавливается. Срок установления публичного сервитута - сорок девять лет (согласно п.1 ст. 39.45 ЗК РФ).

Раздел 2

Сведения о местоположении границ объекта					
1. Система координат МСК-59, зона 2					
2. Сведения о характерных точках границ объекта					
Обозначение характерных точек границ	Координаты, м		Метод определения координат характерной точки	Средняя квадратическая погрешность положения характерной точки (M_t), м	Описание обозначения точки на местности (при наличии)
	X	Y			
1	2	3	4	5	6
1	518863.69	2210908.32	Метод спутниковых геодезических измерений (определений)	0.10	–
2	518854.93	2210940.88	Метод спутниковых геодезических измерений (определений)	0.10	–
3	518883.04	2211013.48	Метод спутниковых геодезических измерений (определений)	0.10	–
4	519002.13	2211039.65	Метод спутниковых геодезических измерений (определений)	0.10	–
5	519146.54	2211072.00	Метод спутниковых геодезических измерений (определений)	0.10	–
6	519323.56	2211111.69	Метод спутниковых геодезических измерений (определений)	0.10	–
7	519489.95	2211148.97	Метод спутниковых геодезических измерений (определений)	0.10	–
8	519668.74	2211188.93	Метод спутниковых геодезических измерений (определений)	0.10	–
9	519865.08	2211368.83	Метод спутниковых геодезических измерений (определений)	0.10	–
10	520007.41	2211499.07	Метод спутниковых геодезических измерений (определений)	0.10	–
11	520224.13	2211697.17	Метод спутниковых геодезических измерений (определений)	0.10	–
12	520269.09	2211897.21	Метод спутниковых геодезических измерений (определений)	0.10	–
13	520318.53	2212115.84	Метод спутниковых геодезических измерений (определений)	0.10	–

14	520306.82	2212161.40	Метод спутниковых геодезических измерений (определений)	0.10	–
15	520266.36	2212121.97	Метод спутниковых геодезических измерений (определений)	0.10	–
16	520268.13	2212115.11	Метод спутниковых геодезических измерений (определений)	0.10	–
17	520221.29	2211907.98	Метод спутниковых геодезических измерений (определений)	0.10	–
18	520179.71	2211722.95	Метод спутниковых геодезических измерений (определений)	0.10	–
19	519974.33	2211535.22	Метод спутниковых геодезических измерений (определений)	0.10	–
20	519831.99	2211404.96	Метод спутниковых геодезических измерений (определений)	0.10	–
21	519645.28	2211233.88	Метод спутниковых геодезических измерений (определений)	0.10	–
22	519479.25	2211196.79	Метод спутниковых геодезических измерений (определений)	0.10	–
23	519312.84	2211159.50	Метод спутниковых геодезических измерений (определений)	0.10	–
24	519135.82	2211119.83	Метод спутниковых геодезических измерений (определений)	0.10	–
25	518991.51	2211087.49	Метод спутниковых геодезических измерений (определений)	0.10	–
26	518846.84	2211055.69	Метод спутниковых геодезических измерений (определений)	0.10	–
27	518803.44	2210943.61	Метод спутниковых геодезических измерений (определений)	0.10	–
28	518815.49	2210898.88	Метод спутниковых геодезических измерений (определений)	0.10	–
1	518863.69	2210908.32	Метод спутниковых геодезических измерений (определений)	0.10	–

3. Сведения о характерных точках части (частей) границы объекта

Обозначение характерных точек части	Координаты, м		Метод определения координат	Средняя квадратическая	Описание обозначения
	X	Y			

границы			характерной точки	погрешность положения характерной точки (M_t), м	точки на местности (при наличии)
1	2	3	4	5	6
–	–	–	–	–	–

Схема расположения границ публичного сервитута

для эксплуатации объекта

ВЛ 110 кВ ТЭЦ-14-Галоген ц.1,2 (диспетчерское ВЛ 110 кВ ТЭЦ-14-ГПП-4 ц.1,2)

Обзорная схема границ объекта землеустройства



УСЛОВНЫЕ ОБОЗНАЧЕНИЯ

- границы устанавливаемого публичного сервитута
- охранная зона объекта электросетевого хозяйства
- ось линии, контур объекта
- границы муниципального образования, населенных пунктов
- границы кадастрового квартала
- границы земельных участков, попадающих в зону публичного сервитута

● 1 - обозначение характерной точки границы устанавливаемого публичного сервитута

:123 - кадастровый номер земельного участка

59:32:0000000 - кадастровый номер квартала

г. Пермь - наименование муниципального образования, населенного пункта

Лист 1 из 4

Схема расположения границ публичного сервитута
для эксплуатации объекта
ВЛ 110 кВ ТЭЦ-14-Галоген ц.1,2 (диспетчерское ВЛ 110 кВ ТЭЦ-14-ГПП-4 ц.1,2)



Масштаб 1:2000

Лист 2 из 4

Схема расположения границ публичного сервитута
для эксплуатации объекта
ВЛ 110 кВ ТЭЦ-14-Галоген ц.1,2 (диспетчерское ВЛ 110 кВ ТЭЦ-14-ГПП-4 ц.1,2)



Масштаб 1:2000

Лист 3 из 4


Схема расположения границ публичного сервитута
для эксплуатации объекта
ВЛ 110 кВ ТЭЦ-14-Галоген ц.1,2 (диспетчерское ВЛ 110 кВ ТЭЦ-14-ГШ-4 ц.1,2)
Лист 4 из 4
Масштаб 1:2000
59:01:1717095
МО "Пермский городской округ"
13
14
15
16
17
18
19
10
11
12
820(2)
820(6)
819(2)
87957(3)
87957(2)
819(2)
1118(2)

ОПИСАНИЕ МЕСТОПОЛОЖЕНИЯ ГРАНИЦ

Зона публичного сервитута для эксплуатации объекта электросетевого хозяйства ВЛ 110 кВ Химкомплекс-Кашино с совместным подвесом ВЛ 110 кВ Химкомплекс-Этилен № 2

(наименование объекта, местоположение границ которого описано (далее - объект))

Раздел 1

Сведения об объекте		
№ п/п	Характеристики объекта	Описание характеристик
1	2	3
1	Местоположение объекта	Российская Федерация, Пермский край, Пермский район, г. Пермь
2	Площадь объекта +/- величина погрешности определения площади (Р+/- Дельта Р)	124359 кв.м ± 76 кв.м
3	Иные характеристики объекта	Публичный сервитут устанавливается в целях эксплуатации объекта электросетевого хозяйства ВЛ 110 кВ Химкомплекс-Кашино с совместным подвесом ВЛ 110 кВ Химкомплекс-Этилен № 2 (согласно п.1 ст. 39.37 «Земельного кодекса Российской Федерации» от 25.10.2001 г. №136-ФЗ (далее – ЗК РФ); согласно ч. 4 ст. 3.6 Федерального закона от 25.10.2001 года № 137-ФЗ «О введение в действие Земельного кодекса Российской Федерации» плата за публичный сервитут не устанавливается. Срок установления публичного сервитута - сорок девять лет (согласно п.1 ст. 39.45 ЗК РФ).

Раздел 2

Сведения о местоположении границ объекта					
1. Система координат МСК-59, зона 2					
2. Сведения о характерных точках границ объекта					
Обозначение характерных точек границ	Координаты, м		Метод определения координат характерной точки	Средняя квадратическая погрешность положения характерной точки (M_t), м	Описание обозначения точки на местности (при наличии)
	X	Y			
1	2	3	4	5	6
1	504376.80	2227635.51	Метод спутниковых геодезических измерений (определений)	0.10	–
2	504363.04	2227746.17	Метод спутниковых геодезических измерений (определений)	0.10	–
3	504351.74	2227763.92	Метод спутниковых геодезических измерений (определений)	0.10	–
4	504316.72	2227721.64	Метод спутниковых геодезических измерений (определений)	0.10	–
5	504325.51	2227650.93	Метод спутниковых геодезических измерений (определений)	0.10	–
6	504125.60	2227417.21	Метод спутниковых геодезических измерений (определений)	0.10	–
7	503960.37	2227402.85	Метод спутниковых геодезических измерений (определений)	0.10	–
8	502776.58	2228416.15	Метод спутниковых геодезических измерений (определений)	0.10	–
9	502547.51	2228442.03	Метод спутниковых геодезических измерений (определений)	0.10	–
10	502511.01	2228420.56	Метод спутниковых геодезических измерений (определений)	0.10	–
11	502550.87	2228387.15	Метод спутниковых геодезических измерений (определений)	0.10	–
12	502558.26	2228391.50	Метод спутниковых геодезических измерений (определений)	0.10	–
13	502756.17	2228369.14	Метод спутниковых геодезических измерений (определений)	0.10	–

14	503151.47	2228030.72	Метод спутниковых геодезических измерений (определений)	0.10	–
15	503068.85	2227981.71	Метод спутниковых геодезических измерений (определений)	0.10	–
16	503053.61	2227965.82	Метод спутниковых геодезических измерений (определений)	0.10	–
17	503088.98	2227931.90	Метод спутниковых геодезических измерений (определений)	0.10	–
18	503099.59	2227942.97	Метод спутниковых геодезических измерений (определений)	0.10	–
19	503190.82	2227997.11	Метод спутниковых геодезических измерений (определений)	0.10	–
20	503944.13	2227352.25	Метод спутниковых геодезических измерений (определений)	0.10	–
21	504149.81	2227370.13	Метод спутниковых геодезических измерений (определений)	0.10	–
1	504376.80	2227635.51	Метод спутниковых геодезических измерений (определений)	0.10	–

3. Сведения о характерных точках части (частей) границы объекта

Обозначение характерных точек части границы	Координаты, м		Метод определения координат характерной точки	Средняя квадратическая погрешность положения характерной точки (M_t), м	Описание обозначения точки на местности (при наличии)
	X	Y			
1	2	3	4	5	6
–	–	–	–	–	–

Схема расположения границ публичного сервитута

для эксплуатации объекта

ВЛ 110 кВ Химкомплекс-Кашино с совместным подвесом ВЛ 110 кВ Химкомплекс-Этилен № 2

Обзорная схема границ объекта землеустройства



УСЛОВНЫЕ ОБОЗНАЧЕНИЯ

- границы устанавливаемого публичного сервитута
- охранная зона объекта электросетевого хозяйства
- ось линии, контур объекта
- границы муниципального образования, населенных пунктов
- границы кадастрового квартала
- границы земельных участков, попадающих в зону публичного сервитута

● 1 - обозначение характерной точки границы устанавливаемого публичного сервитута

:123 - кадастровый номер земельного участка

59:32:0000000 - кадастровый номер квартала

г. Пермь - наименование муниципального образования, населенного пункта

Лист 1 из 4

Схема расположения границ публичного сервитута

для эксплуатации объекта

ВЛ 110 кВ Химкомплекс-Кашино с совместным подвесом ВЛ 110 кВ Химкомплекс-Этилен № 2



Масштаб 1:2000 **Лист 2 из 4**

Схема расположения границ публичного сервитута

для эксплуатации объекта

ВЛ 110 кВ Химкомплекс-Кашино с совместным подвесом ВЛ 110 кВ Химкомплекс-Этилен № 2



Масштаб 1:2000

Лист 3 из 4

Схема расположения границ публичного сервитута
для эксплуатации объекта
ВЛ 110 кВ Химкомплекс-Кашино с совместным подвесом ВЛ 110 кВ Химкомплекс-Этилен № 2



Масштаб 1:2000

Лист 4 из 4

ОПИСАНИЕ МЕСТОПОЛОЖЕНИЯ ГРАНИЦ

Зона публичного сервитута для эксплуатации объектов электросетевого хозяйства ВЛ-35 кВ Голованово-Река ц.1,2
(наименование объекта, местоположение границ которого описано (далее - объект))

Раздел 1

Сведения об объекте		
№ п/п	Характеристики объекта	Описание характеристик
1	2	3
1	Местоположение объекта	Российская Федерация, Пермский край, г. Пермь
2	Площадь объекта +/- величина погрешности определения площади (Р+/- Дельта Р)	146850 кв.м ± 100 кв.м
3	Иные характеристики объекта	Публичный сервитут устанавливается в целях эксплуатации объектов электросетевого хозяйства ВЛ-35 кВ Голованово-Река ц.1,2 (согласно п.1 ст. 39.37 «Земельного кодекса Российской Федерации» от 25.10.2001 г. №136-ФЗ (далее – ЗК РФ); согласно ч. 4 ст. 3.6 Федерального закона от 25.10.2001 года № 137-ФЗ «О введение в действие Земельного кодекса Российской Федерации» плата за публичный сервитут не устанавливается. Срок установления публичного сервитута - сорок девять лет (согласно п.1 ст. 39.45 ЗК РФ).

Раздел 2

Сведения о местоположении границ объекта					
1. Система координат МСК-59, зона 2					
2. Сведения о характерных точках границ объекта					
Обозначение характерных точек границ	Координаты, м		Метод определения координат характерной точки	Средняя квадратическая погрешность положения характерной точки (M_t), м	Описание обозначения точки на местности (при наличии)
	X	Y			
1	2	3	4	5	6
1	533302.11	2244351.70	Метод спутниковых геодезических измерений (определений)	0.10	–
2	533301.93	2244364.82	Метод спутниковых геодезических измерений (определений)	0.10	–
3	533301.63	2244387.90	Метод спутниковых геодезических измерений (определений)	0.10	–
4	533126.90	2244403.47	Метод спутниковых геодезических измерений (определений)	0.10	–
5	533060.55	2244412.60	Метод спутниковых геодезических измерений (определений)	0.10	–
6	532908.99	2244429.63	Метод спутниковых геодезических измерений (определений)	0.10	–
7	532922.30	2244562.72	Метод спутниковых геодезических измерений (определений)	0.10	–
8	532936.89	2244738.21	Метод спутниковых геодезических измерений (определений)	0.10	–
9	532780.83	2244904.52	Метод спутниковых геодезических измерений (определений)	0.10	–
10	532510.97	2245196.43	Метод спутниковых геодезических измерений (определений)	0.10	–
11	532418.21	2245295.98	Метод спутниковых геодезических измерений (определений)	0.10	–
12	532261.38	2246068.79	Метод спутниковых геодезических измерений (определений)	0.10	–
13	532283.91	2246757.68	Метод спутниковых геодезических измерений (определений)	0.10	–

14	532313.21	2247659.58	Метод спутниковых геодезических измерений (определений)	0.10	–
15	532307.23	2247655.15	Метод спутниковых геодезических измерений (определений)	0.10	–
16	532288.69	2247684.34	Метод спутниковых геодезических измерений (определений)	0.10	–
17	532277.67	2247673.82	Метод спутниковых геодезических измерений (определений)	0.10	–
18	532247.93	2246758.93	Метод спутниковых геодезических измерений (определений)	0.10	–
19	532225.26	2246065.75	Метод спутниковых геодезических измерений (определений)	0.10	–
20	532383.97	2245283.68	Метод спутниковых геодезических измерений (определений)	0.10	–
21	532411.92	2245152.70	Метод спутниковых геодезических измерений (определений)	0.10	–
22	532491.34	2245164.84	Метод спутниковых геодезических измерений (определений)	0.10	–
23	532754.51	2244879.96	Метод спутниковых геодезических измерений (определений)	0.10	–
24	532899.80	2244725.17	Метод спутниковых геодезических измерений (определений)	0.10	–
25	532886.45	2244566.05	Метод спутниковых геодезических измерений (определений)	0.10	–
26	532869.48	2244397.96	Метод спутниковых геодезических измерений (определений)	0.10	–
27	533045.26	2244378.05	Метод спутниковых геодезических измерений (определений)	0.10	–
28	533091.30	2244337.23	Метод спутниковых геодезических измерений (определений)	0.10	–
29	533136.13	2244366.50	Метод спутниковых геодезических измерений (определений)	0.10	–
1	533302.11	2244351.70	Метод спутниковых геодезических измерений (определений)	0.10	–


3. Сведения о характерных точках части (частей) границы объекта					
Обозначение характерных точек части границы	Координаты, м		Метод определения координат характерной точки	Средняя квадратическая погрешность положения характерной точки (M_t), м	Описание обозначения точки на местности (при наличии)
	X	Y			
1	2	3	4	5	6
–	–	–	–	–	–

Схема расположения границ публичного сервитута

для эксплуатации объекта

ВЛ-35 кВ Голованово-Река ц.1,2

Обзорная схема границ объекта землеустройства

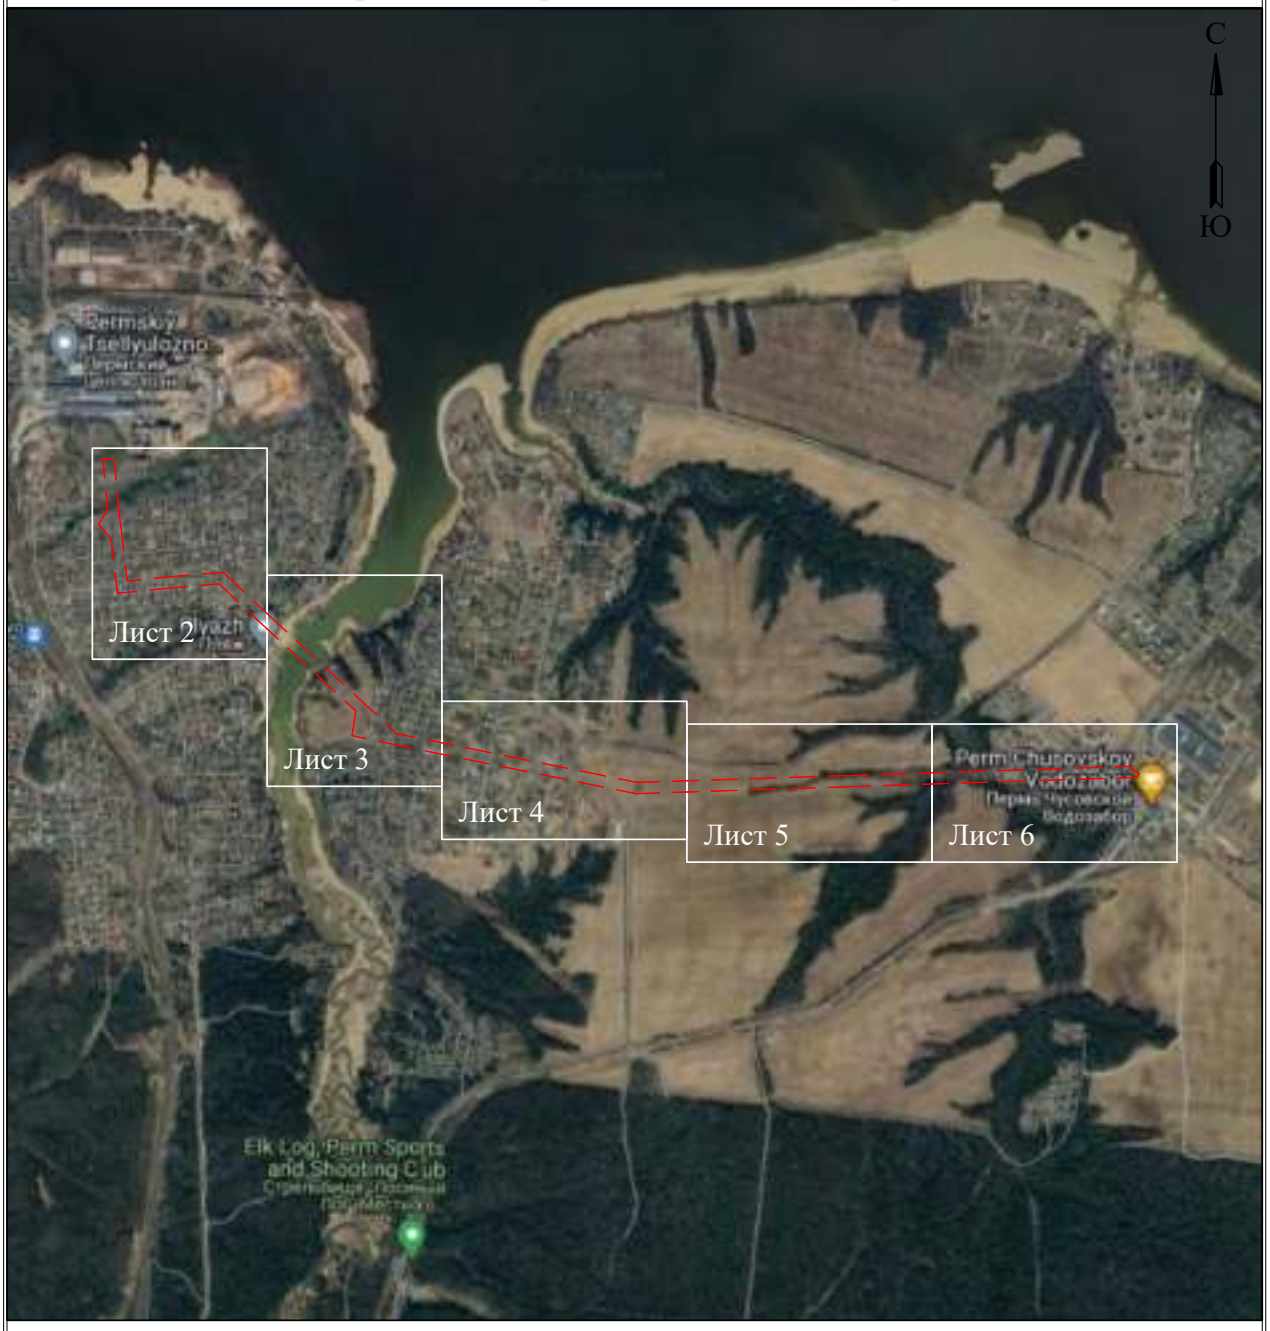

УСЛОВНЫЕ ОБОЗНАЧЕНИЯ

- границы устанавливаемого публичного сервитута
- охранная зона объекта электросетевого хозяйства
- ось линии, контур объекта
- границы муниципального образования, населенных пунктов
- границы кадастрового квартала
- границы земельных участков, попадающих в зону публичного сервитута

● 1 - обозначение характерной точки границы устанавливаемого публичного сервитута


:123 - кадастровый номер земельного участка

59:32:0000000 - кадастровый номер квартала

г. Пермь - наименование муниципального образования, населенного пункта

Лист 1 из 6

Схема расположения границ публичного сервитута
для эксплуатации объекта
ВЛ-35 кВ Голованово-Река ц.1,2

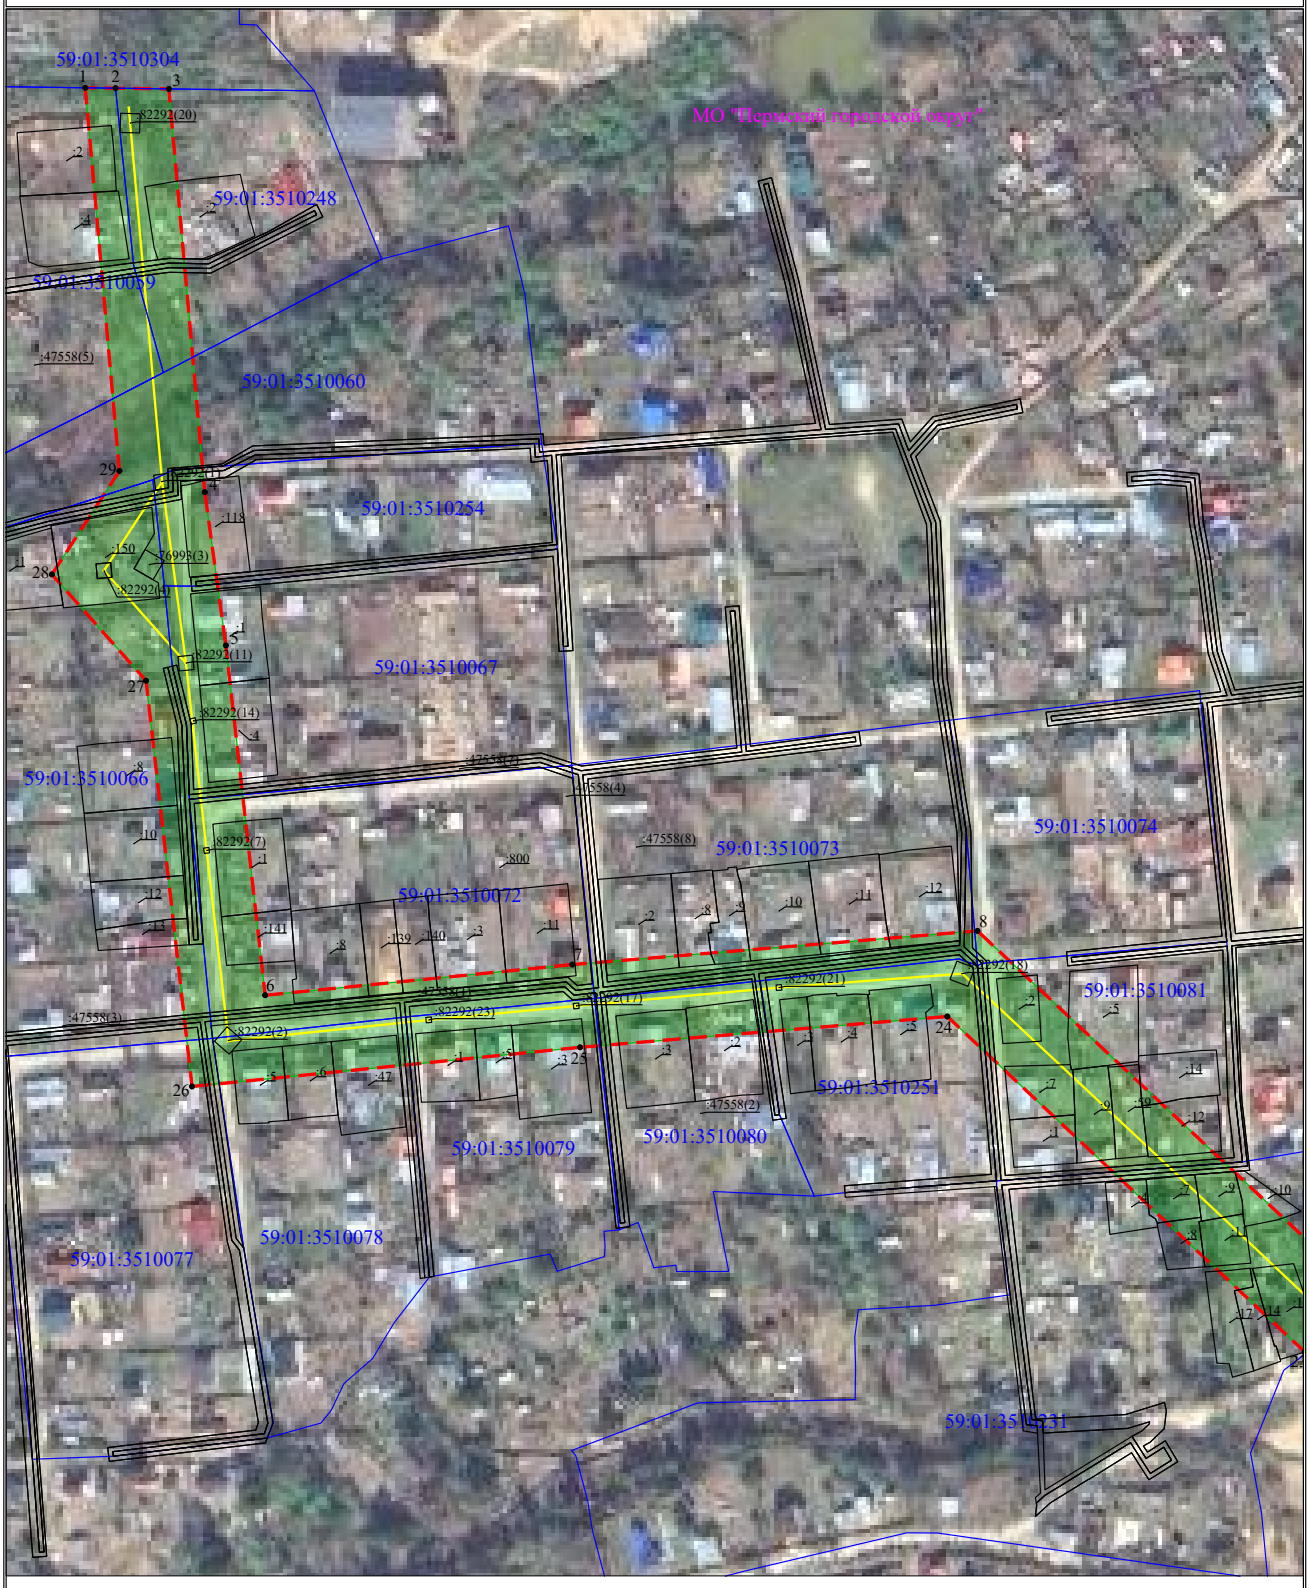

Масштаб 1:2000

Лист 2 из 6

Схема расположения границ публичного сервитута
для эксплуатации объекта
ВЛ-35 кВ Голованово-Река ц.1,2



Масштаб 1:2000

Лист 3 из 6

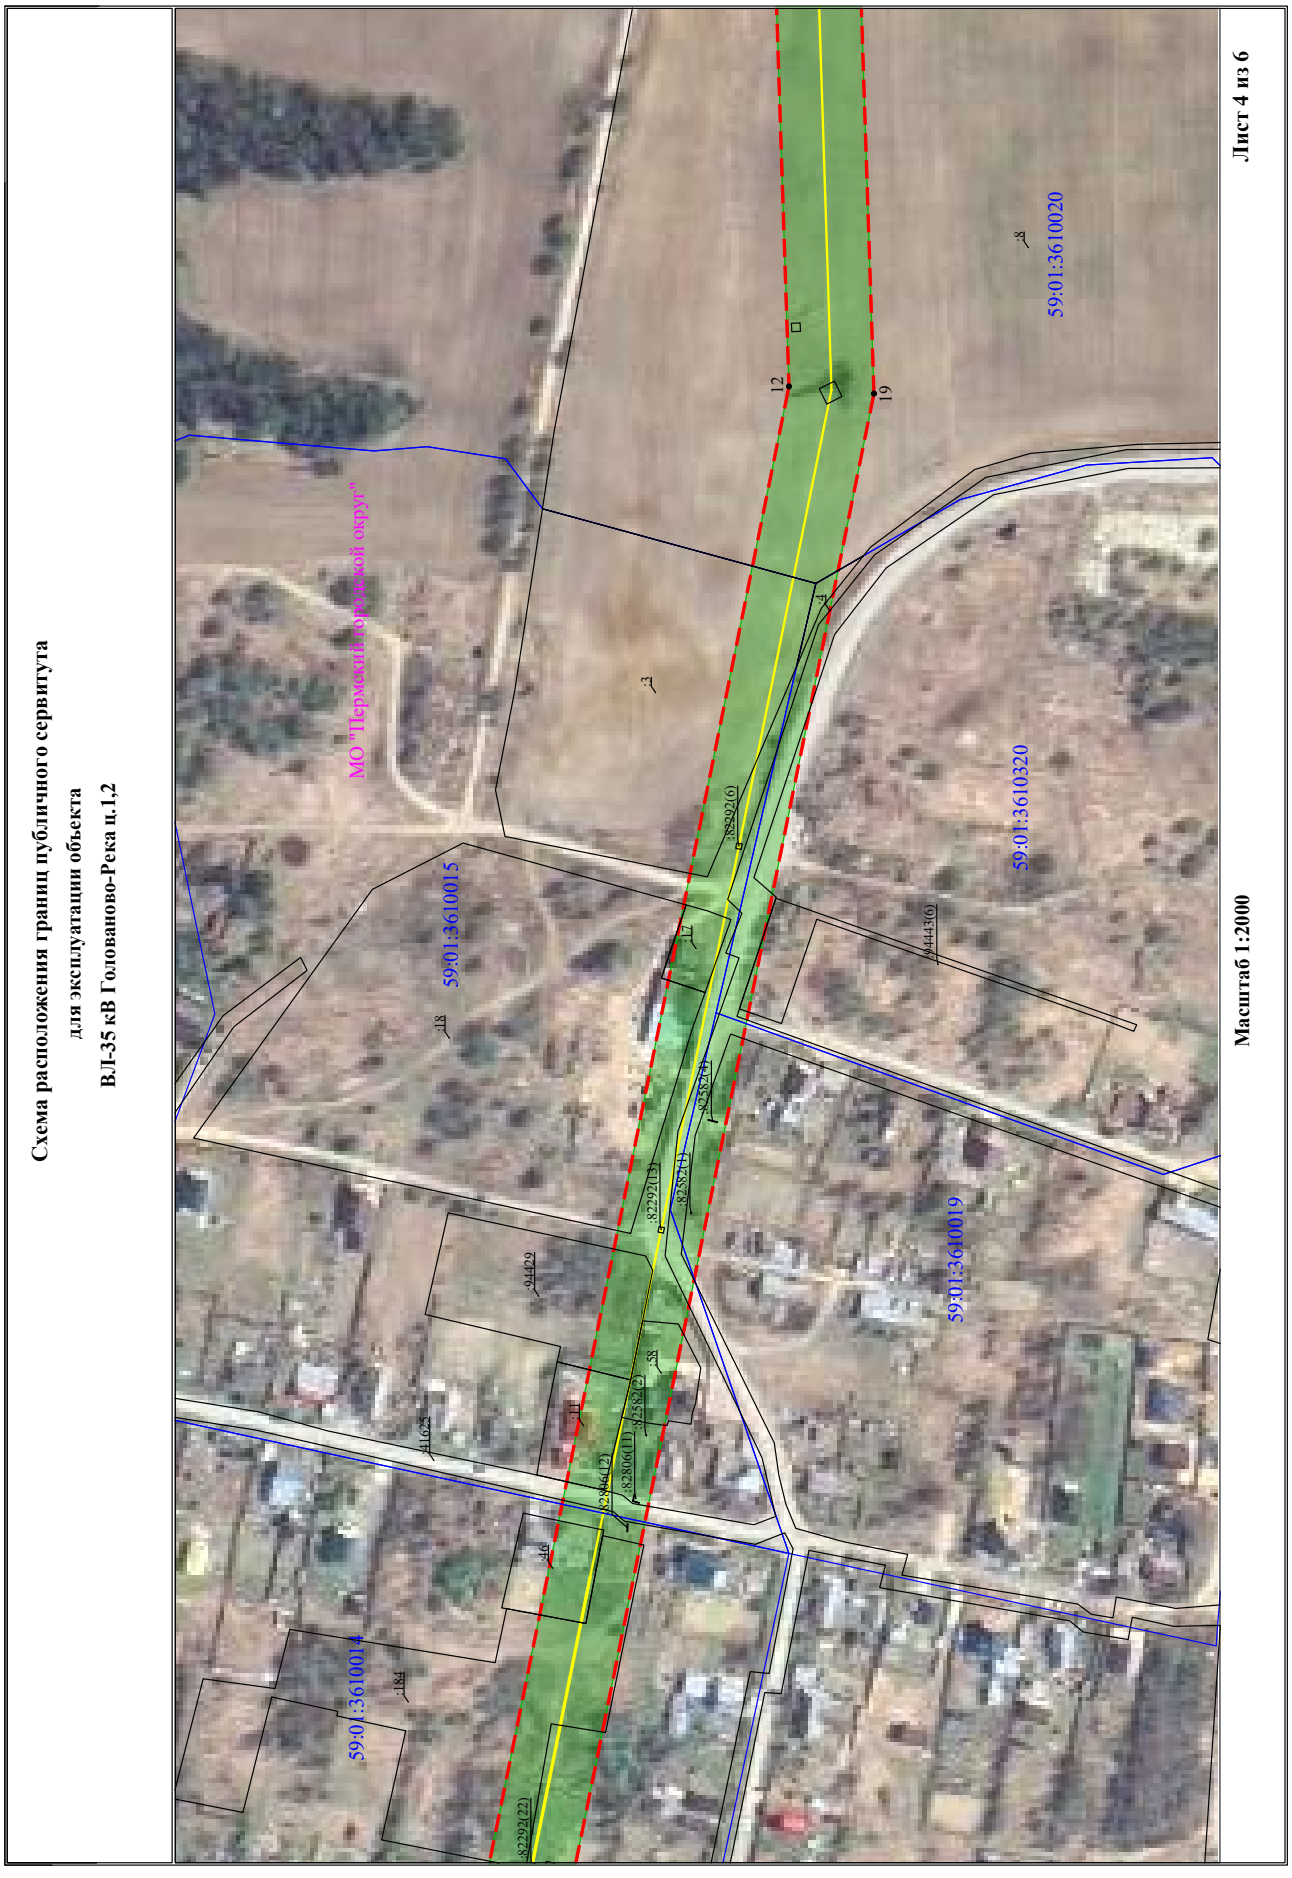
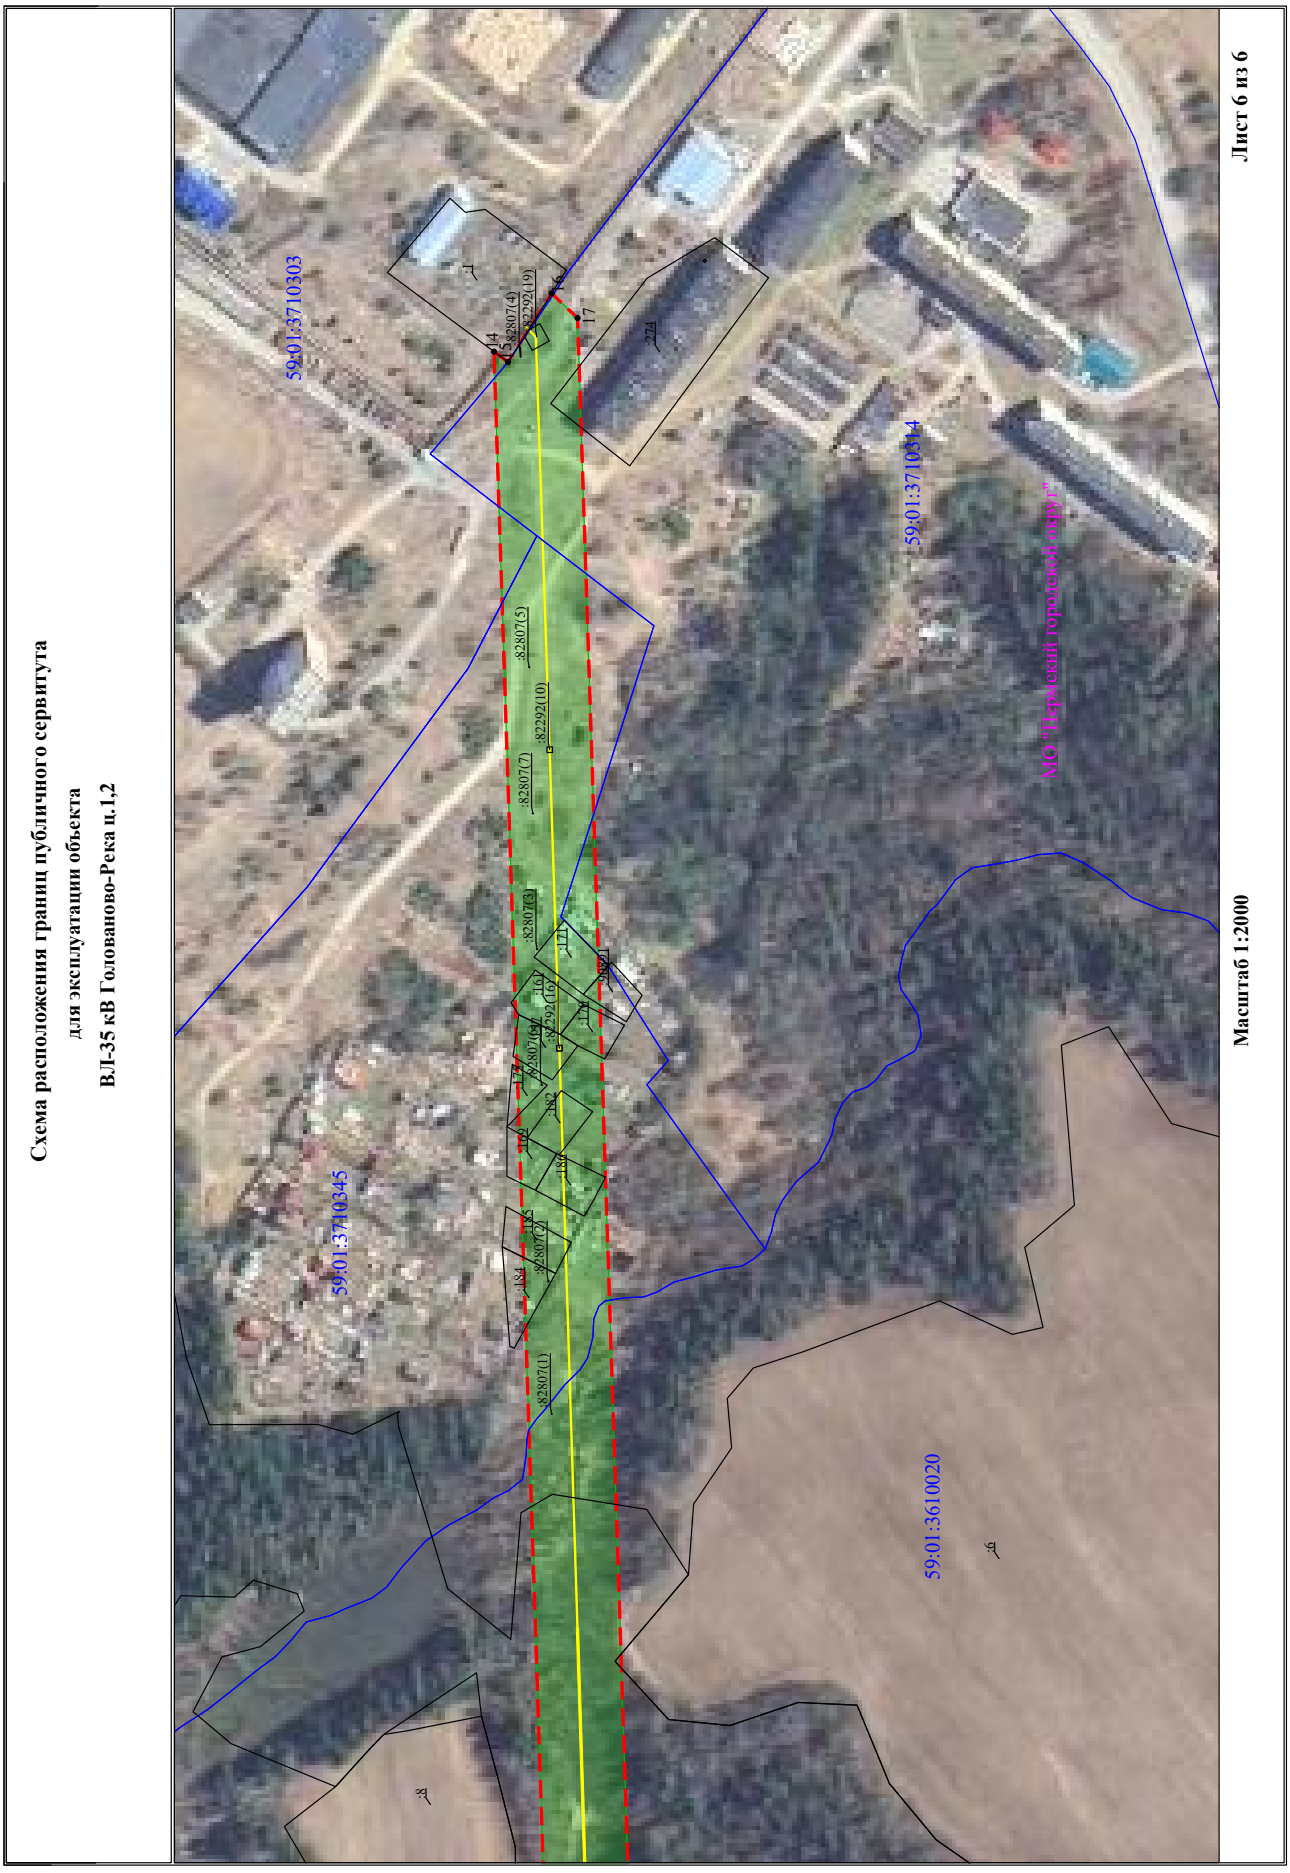

Схема расположения границ публичного сервитута
для эксплуатации объекта
ВЛ-35 кВ Голованово-Река п.1,2
Масштаб 1:2000
Лист 4 из 6
МО "Пермский муниципальный округ"
59:01:3610014
59:01:3610015
59:01:3610019
59:01:3610320
59:01:3610020
82292(22)
82292(19)
82292(6)
82292(12)
82292(11)
82292(10)
82292(7)
82292(8)
82292(9)
94443(6)
94429
41625
12
19
17
18
11
46
184
58
3
8


Схема расположения границ публичного сервитута
для эксплуатации объекта
ВЛ-35 кВ Голованово-Река ц.1,2
Лист 5 из 6
Масштаб 1:2000
59:01:3610020
88334(1)
МО "Пермский городской округ"
13
18
13
8


Схема расположения границ публичного сервитута
для эксплуатации объекта
ВЛ-35 кВ Голованово-Река ц.1,2
Лист 6 из 6
Масштаб 1:2000
59:01:3710303
59:01:3710345
59:01:3610020
59:01:3710314
МО "Пермский городской округ"
:82807(4)
:82292(49)
:82807(5)
:82292(10)
:82807(7)
:82807(3)
:82292(16)
:82807(6)
:82807(2)
:82807(1)
:224

ОПИСАНИЕ МЕСТОПОЛОЖЕНИЯ ГРАНИЦ

Зона публичного сервитута для эксплуатации объектов электросетевого хозяйства ВЛ-35 кВ Пролетарская-ГНС-5
(наименование объекта, местоположение границ которого описано (далее - объект))

Раздел 1

Сведения об объекте		
№ п/п	Характеристики объекта	Описание характеристик
1	2	3
1	Местоположение объекта	Российская Федерация, Пермский край, г. Пермь
2	Площадь объекта +/- величина погрешности определения площади (Р+/- Дельта Р)	300573 кв.м ± 111 кв.м
3	Иные характеристики объекта	Публичный сервитут устанавливается в целях эксплуатации объектов электросетевого хозяйства ВЛ-35 кВ Пролетарская-ГНС-5 (согласно п.1 ст. 39.37 «Земельного кодекса Российской Федерации» от 25.10.2001 г. №136-ФЗ (далее – ЗК РФ); согласно ч. 4 ст. 3.6 Федерального закона от 25.10.2001 года № 137-ФЗ «О введение в действие Земельного кодекса Российской Федерации» плата за публичный сервитут не устанавливается. Срок установления публичного сервитута - сорок девять лет (согласно п.1 ст. 39.45 ЗК РФ).

Раздел 2

Сведения о местоположении границ объекта					
1. Система координат МСК-59, зона 2					
2. Сведения о характерных точках границ объекта					
Обозначение характерных точек границ	Координаты, м		Метод определения координат характерной точки	Средняя квадратическая погрешность положения характерной точки (M_t), м	Описание обозначения точки на местности (при наличии)
	X	Y			
1	2	3	4	5	6
1	520053.99	2224575.75	Метод спутниковых геодезических измерений (определений)	0.10	–
2	520053.04	2224612.21	Метод спутниковых геодезических измерений (определений)	0.10	–
3	520037.66	2224614.28	Метод спутниковых геодезических измерений (определений)	0.10	–
4	519683.26	2224604.03	Метод спутниковых геодезических измерений (определений)	0.10	–
5	519496.53	2224968.45	Метод спутниковых геодезических измерений (определений)	0.10	–
6	519449.96	2225087.24	Метод спутниковых геодезических измерений (определений)	0.10	–
7	518990.08	2225985.64	Метод спутниковых геодезических измерений (определений)	0.10	–
8	518931.42	2226129.44	Метод спутниковых геодезических измерений (определений)	0.10	–
9	518898.70	2226447.61	Метод спутниковых геодезических измерений (определений)	0.10	–
10	518811.08	2226471.51	Метод спутниковых геодезических измерений (определений)	0.10	–
11	518764.91	2226474.80	Метод спутниковых геодезических измерений (определений)	0.10	–
12	518772.68	2226559.47	Метод спутниковых геодезических измерений (определений)	0.10	–
13	518478.84	2226594.72	Метод спутниковых геодезических измерений (определений)	0.10	–

14	518148.77	2226633.87	Метод спутниковых геодезических измерений (определений)	0.10	–
15	517933.75	2226660.62	Метод спутниковых геодезических измерений (определений)	0.10	–
16	517862.61	2226675.72	Метод спутниковых геодезических измерений (определений)	0.10	–
17	517858.59	2226589.68	Метод спутниковых геодезических измерений (определений)	0.10	–
18	517780.10	2226581.37	Метод спутниковых геодезических измерений (определений)	0.10	–
19	517714.16	2226572.88	Метод спутниковых геодезических измерений (определений)	0.10	–
20	517648.31	2226573.31	Метод спутниковых геодезических измерений (определений)	0.10	–
21	517463.62	2226586.82	Метод спутниковых геодезических измерений (определений)	0.10	–
22	517469.11	2226505.42	Метод спутниковых геодезических измерений (определений)	0.10	–
23	517506.40	2226431.81	Метод спутниковых геодезических измерений (определений)	0.10	–
24	517590.42	2226388.58	Метод спутниковых геодезических измерений (определений)	0.10	–
25	517608.53	2226404.44	Метод спутниковых геодезических измерений (определений)	0.10	–
26	517602.41	2226423.00	Метод спутниковых геодезических измерений (определений)	0.10	–
27	517595.81	2226426.47	Метод спутниковых геодезических измерений (определений)	0.10	–
28	517590.00	2226415.20	Метод спутниковых геодезических измерений (определений)	0.10	–
29	517582.98	2226418.46	Метод спутниковых геодезических измерений (определений)	0.10	–
30	517582.43	2226425.35	Метод спутниковых геодезических измерений (определений)	0.10	–
31	517585.55	2226431.57	Метод спутниковых	0.10	–

			геодезических измерений (определений)		
32	517533.24	2226458.48	Метод спутниковых геодезических измерений (определений)	0.10	–
33	517504.54	2226515.15	Метод спутниковых геодезических измерений (определений)	0.10	–
34	517502.33	2226547.88	Метод спутниковых геодезических измерений (определений)	0.10	–
35	517646.88	2226537.32	Метод спутниковых геодезических измерений (определений)	0.10	–
36	517716.13	2226536.87	Метод спутниковых геодезических измерений (определений)	0.10	–
37	517775.12	2226543.88	Метод спутниковых геодезических измерений (определений)	0.10	–
38	517856.89	2226553.23	Метод спутниковых геодезических измерений (определений)	0.10	–
39	517852.88	2226467.20	Метод спутниковых геодезических измерений (определений)	0.10	–
40	517898.07	2226457.61	Метод спутниковых геодезических измерений (определений)	0.10	–
41	518125.68	2226429.16	Метод спутниковых геодезических измерений (определений)	0.10	–
42	518456.08	2226389.98	Метод спутниковых геодезических измерений (определений)	0.10	–
43	518753.86	2226354.29	Метод спутниковых геодезических измерений (определений)	0.10	–
44	518761.63	2226438.95	Метод спутниковых геодезических измерений (определений)	0.10	–
45	518805.01	2226435.85	Метод спутниковых геодезических измерений (определений)	0.10	–
46	518865.42	2226419.37	Метод спутниковых геодезических измерений (определений)	0.10	–
47	518896.14	2226120.63	Метод спутниковых геодезических измерений (определений)	0.10	–
48	518957.31	2225970.65	Метод спутниковых геодезических	0.10	–

			измерений (определений)		
49	519417.09	2225072.44	Метод спутниковых геодезических измерений (определений)	0.10	–
50	519463.65	2224953.70	Метод спутниковых геодезических измерений (определений)	0.10	–
51	519661.64	2224567.44	Метод спутниковых геодезических измерений (определений)	0.10	–
52	520035.77	2224578.21	Метод спутниковых геодезических измерений (определений)	0.10	–
1	520053.99	2224575.75	Метод спутниковых геодезических измерений (определений)	0.10	–

3. Сведения о характерных точках части (частей) границы объекта

Обозначение характерных точек части границы	Координаты, м		Метод определения координат характерной точки	Средняя квадратическая погрешность положения характерной точки (M_t), м	Описание обозначения точки на местности (при наличии)
	X	Y			
1	2	3	4	5	6
–	–	–	–	–	–

Схема расположения границ публичного сервитута

для эксплуатации объекта

ВЛ-35 кВ Пролетарская-ГНС-5

Обзорная схема границ объекта землеустройства



УСЛОВНЫЕ ОБОЗНАЧЕНИЯ

- границы устанавливаемого публичного сервитута
- охранная зона объекта электросетевого хозяйства
- ось линии, контур объекта
- границы муниципального образования, населенных пунктов
- границы кадастрового квартала
- границы земельных участков, попадающих в зону публичного сервитута

● 1 - обозначение характерной точки границы устанавливаемого публичного сервитута

:123 - кадастровый номер земельного участка

59:32:0000000 - кадастровый номер квартала

г. Пермь - наименование муниципального образования, населенного пункта

Лист 1 из 6

Схема расположения границ публичного сервитута
для эксплуатации объекта
ВЛ-35 кВ Пролетарская-ГНС-5




Масштаб 1:2000

Лист 2 из 6


Схема расположения границ публичного сервитута
для эксплуатации объекта
ВЛ-35 кВ Пролетарская-ГНС-5
Масштаб 1:2000
Лист 3 из 6
59:01:0410001
59:01:1715086
59:01:1718020
МО "Пермский муниципальный округ"
:114(1)
:114(2)
:114(3)
94329


Схема расположения границ публичного сервитута
для эксплуатации объекта
ВЛ-35 кВ Пролетарская-ГНС-5
Лист 4 из 6
Масштаб 1:2000
59:01:1718037
59:01:5510001
МО "Пермский городской округ"
81850(3)
81850(2)
15066

Схема расположения границ публичного сервитута
для эксплуатации объекта
ВЛ-35 кВ Пролетарская-ГНС-5

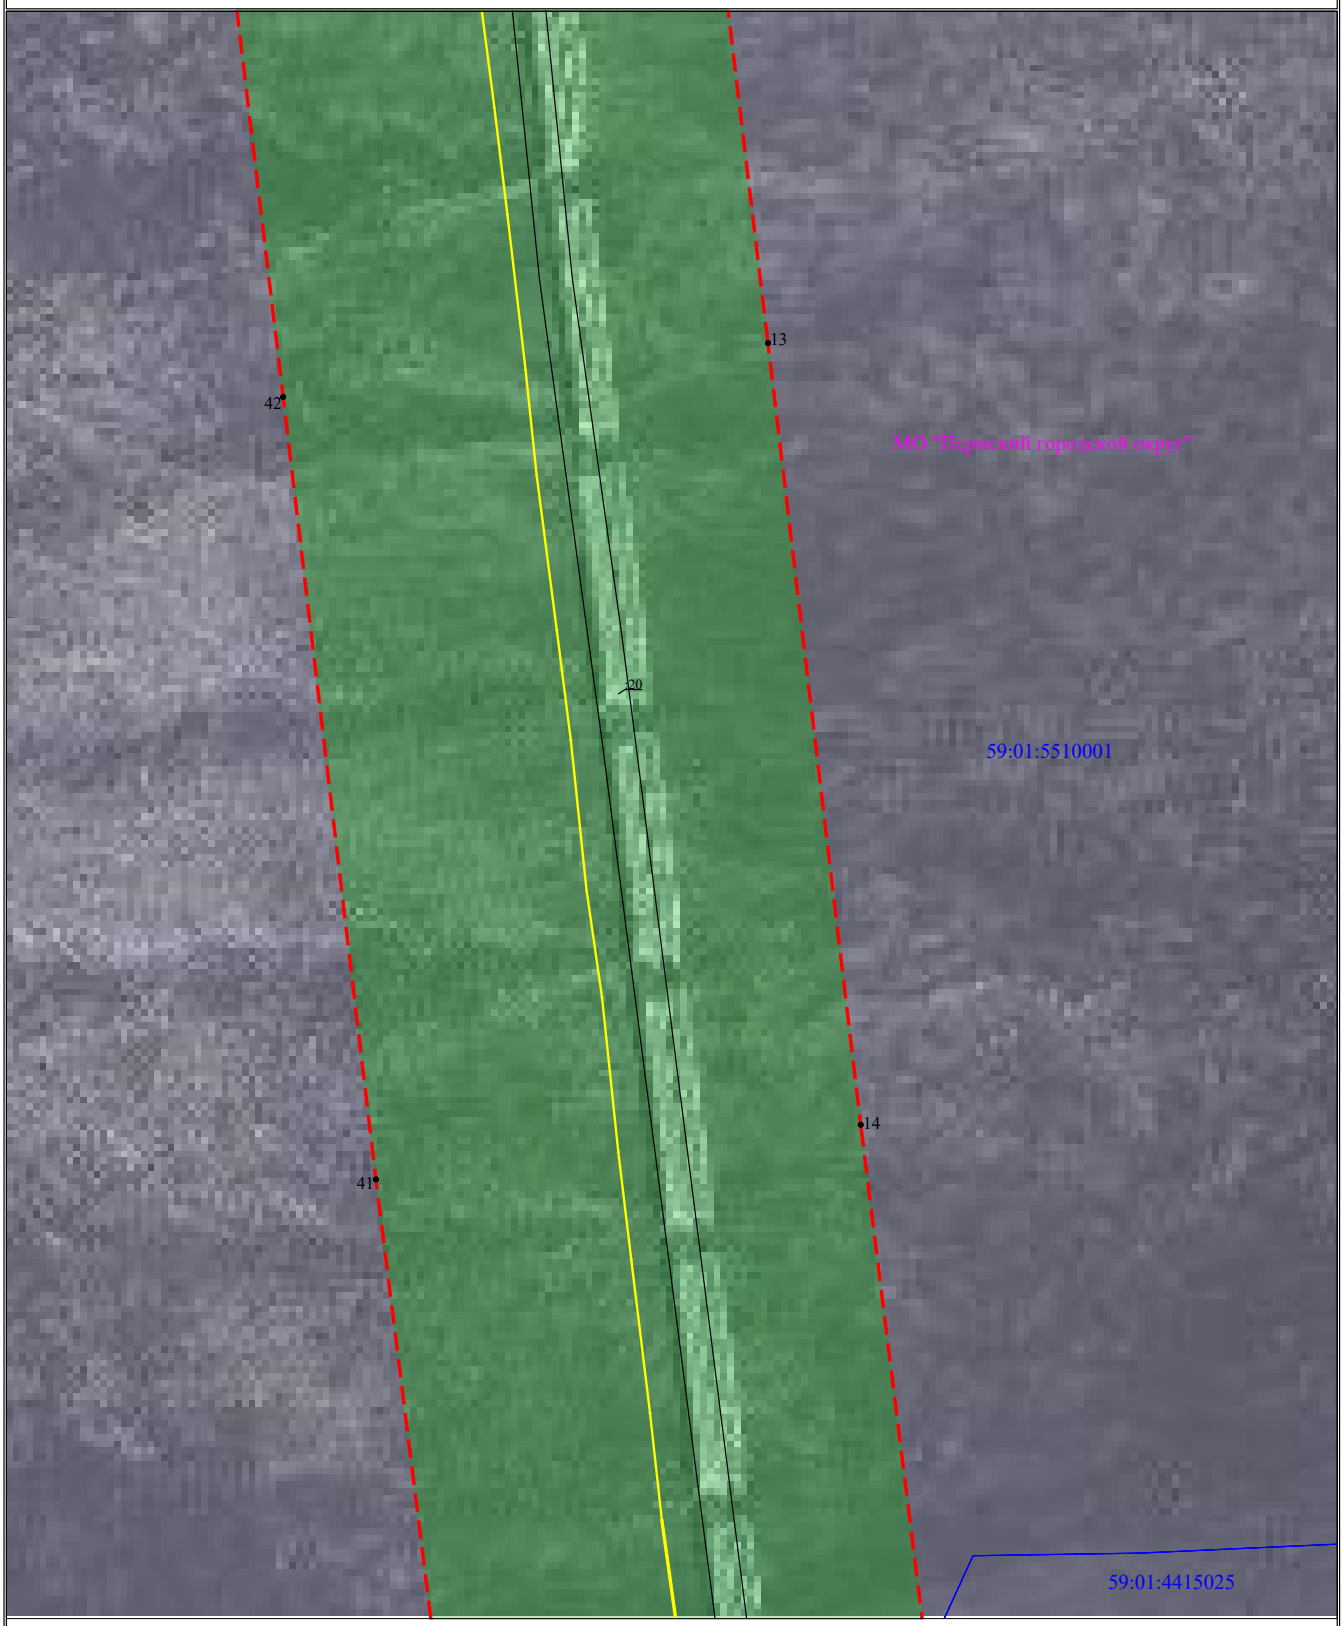

Масштаб 1:2000

Лист 5 из 6

Схема расположения границ публичного сервитута
для эксплуатации объекта
ВЛ-35 кВ Пролетарская-ГНС-5



Масштаб 1:2000 **Лист 6 из 6**

ОПИСАНИЕ МЕСТОПОЛОЖЕНИЯ ГРАНИЦ

Зона публичного сервитута для эксплуатации объектов электросетевого хозяйства КВЛ 35 кВ ТЭЦ-13-Заозерье ц.1,2
(наименование объекта, местоположение границ которого описано (далее - объект))

Раздел 1

Сведения об объекте		
№ п/п	Характеристики объекта	Описание характеристик
1	2	3
1	Местоположение объекта	Российская Федерация, Пермский край
2	Площадь объекта +/- величина погрешности определения площади (Р+/- Дельта Р)	129736 кв.м ± 186 кв.м
3	Иные характеристики объекта	Публичный сервитут устанавливается в целях эксплуатации объектов электросетевого хозяйства КВЛ 35 кВ ТЭЦ-13-Заозерье ц.1,2 (согласно п.1 ст. 39.37 «Земельного кодекса Российской Федерации» от 25.10.2001 г. №136-ФЗ (далее – ЗК РФ); согласно ч. 4 ст. 3.6 Федерального закона от 25.10.2001 года № 137-ФЗ «О введение в действие Земельного кодекса Российской Федерации» плата за публичный сервитут не устанавливается. Срок установления публичного сервитута - сорок девять лет (согласно п.1 ст. 39.45 ЗК РФ).

Раздел 2

Сведения о местоположении границ объекта					
1. Система координат МСК-59, зона 2					
2. Сведения о характерных точках границ объекта					
Обозначение характерных точек границ	Координаты, м		Метод определения координат характерной точки	Средняя квадратическая погрешность положения характерной точки (M_t), м	Описание обозначения точки на местности (при наличии)
	X	Y			
1	2	3	4	5	6
1	530834.46	2235121.57	Метод спутниковых геодезических измерений (определений)	0.10	–
2	530834.72	2235085.57	Метод спутниковых геодезических измерений (определений)	0.10	–
3	530982.63	2235086.64	Метод спутниковых геодезических измерений (определений)	0.10	–
4	530983.00	2235080.92	Метод спутниковых геодезических измерений (определений)	0.10	–
5	530998.69	2235085.67	Метод спутниковых геодезических измерений (определений)	0.10	–
6	531685.27	2235084.93	Метод спутниковых геодезических измерений (определений)	0.10	–
7	532563.89	2235080.85	Метод спутниковых геодезических измерений (определений)	0.10	–
8	534174.23	2235067.83	Метод спутниковых геодезических измерений (определений)	0.10	–
9	534238.24	2235163.09	Метод спутниковых геодезических измерений (определений)	0.10	–
10	534246.31	2235268.05	Метод спутниковых геодезических измерений (определений)	0.10	–
11	534254.21	2235312.13	Метод спутниковых геодезических измерений (определений)	0.10	–
12	534253.98	2235321.63	Метод спутниковых геодезических измерений (определений)	0.10	–
13	534201.92	2235325.73	Метод спутниковых геодезических измерений (определений)	0.10	–

14	534201.30	2235310.73	Метод спутниковых геодезических измерений (определений)	0.10	–
15	534210.28	2235269.11	Метод спутниковых геодезических измерений (определений)	0.10	–
16	534203.07	2235175.30	Метод спутниковых геодезических измерений (определений)	0.10	–
17	534155.17	2235104.01	Метод спутниковых геодезических измерений (определений)	0.10	–
18	532564.06	2235116.85	Метод спутниковых геодезических измерений (определений)	0.10	–
19	531685.50	2235120.93	Метод спутниковых геодезических измерений (определений)	0.10	–
20	530998.41	2235121.67	Метод спутниковых геодезических измерений (определений)	0.10	–
21	530980.04	2235126.44	Метод спутниковых геодезических измерений (определений)	0.10	–
22	530980.29	2235122.63	Метод спутниковых геодезических измерений (определений)	0.10	–
1	530834.46	2235121.57	Метод спутниковых геодезических измерений (определений)	0.10	–

3. Сведения о характерных точках части (частей) границы объекта


Обозначение характерных точек части границы	Координаты, м		Метод определения координат характерной точки	Средняя квадратическая погрешность положения характерной точки (M_t), м	Описание обозначения точки на местности (при наличии)
	X	Y			
1	2	3	4	5	6
–	–	–	–	–	–

Схема расположения границ публичного сервитута

для эксплуатации объекта

КВЛ 35 кВ ТЭЦ-13-Заозерье ц.1,2

Обзорная схема границ объекта землеустройства

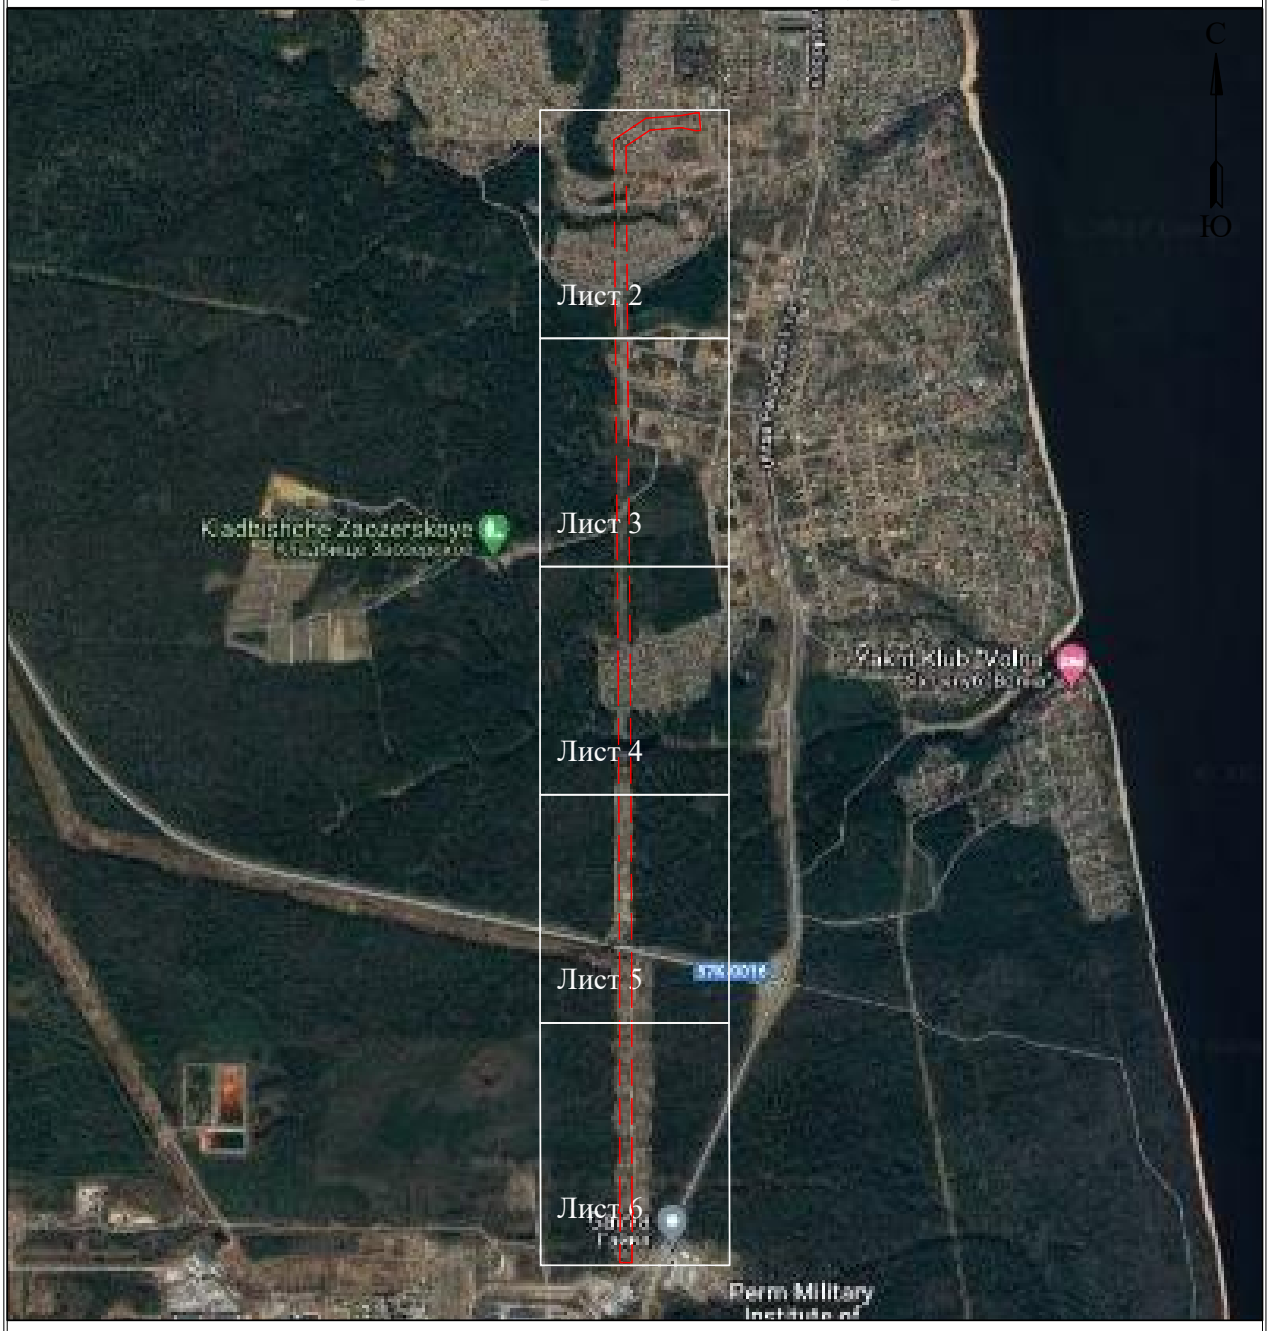

УСЛОВНЫЕ ОБОЗНАЧЕНИЯ

- границы устанавливаемого публичного сервитута
- охранная зона объекта электросетевого хозяйства
- ось линии, контур объекта
- границы муниципального образования, населенных пунктов
- границы кадастрового квартала
- границы земельных участков, попадающих в зону публичного сервитута

● 1 - обозначение характерной точки границы устанавливаемого публичного сервитута

:123 - кадастровый номер земельного участка

59:32:0000000 - кадастровый номер квартала

г. Пермь - наименование муниципального образования, населенного пункта

Лист 1 из 6

Схема расположения границ публичного сервитута
для эксплуатации объекта
КВЛ 35 кВ ТЭЦ-13-Заозерье ц.1,2



Масштаб 1:2000 **Лист 2 из 6**

Схема расположения границ публичного сервитута
для эксплуатации объекта
КВЛ 35 кВ ТЭЦ-13-Заозерье ц.1,2



Масштаб 1:2000

Лист 3 из 6

Схема расположения границ публичного сервитута
для эксплуатации объекта
КВЛ 35 кВ ТЭЦ-13-Заозерье ц.1,2



Масштаб 1:2000 **Лист 4 из 6**

Схема расположения границ публичного сервитута
для эксплуатации объекта
КВЛ 35 кВ ТЭЦ-13-Заозерье ц.1,2



Масштаб 1:2000

Лист 5 из 6

Схема расположения границ публичного сервитута
для эксплуатации объекта
КВЛ 35 кВ ТЭЦ-13-Заозерье ц.1,2



Масштаб 1:2000

Лист 6 из 6

ОПИСАНИЕ МЕСТОПОЛОЖЕНИЯ ГРАНИЦ

Зона публичного сервитута для эксплуатации объекта электросетевого хозяйства КВЛ 110 кВ Заостровка-Оверята ц.1,2 отпайка на ПС Окуловская ц.1,2

(наименование объекта, местоположение границ которого описано (далее - объект))

Раздел 1


Сведения об объекте		
№ п/п	Характеристики объекта	Описание характеристик
1	2	3
1	Местоположение объекта	Российская Федерация, Пермский край, г. Пермь
2	Площадь объекта +/- величина погрешности определения площади (Р+/- Дельта Р)	171594 кв.м ± 121 кв.м
3	Иные характеристики объекта	Публичный сервитут устанавливается в целях эксплуатации объекта электросетевого хозяйства КВЛ 110 кВ Заостровка-Оверята ц.1,2 отпайка на ПС Окуловская ц.1,2 (согласно п.1 ст. 39.37 «Земельного кодекса Российской Федерации» от 25.10.2001 г. №136-ФЗ (далее – ЗК РФ); согласно ч. 4 ст. 3.6 Федерального закона от 25.10.2001 года № 137-ФЗ «О введение в действие Земельного кодекса Российской Федерации» плата за публичный сервитут не устанавливается. Срок установления публичного сервитута - сорок девять лет (согласно п.1 ст. 39.45 ЗК РФ).

Схема расположения границ публичного сервитута

для эксплуатации объекта

КВЛ 110 кВ Заостровка-Оверята ц.1,2 отпайка на ПС Окуловская ц.1,2

Обзорная схема границ объекта землеустройства

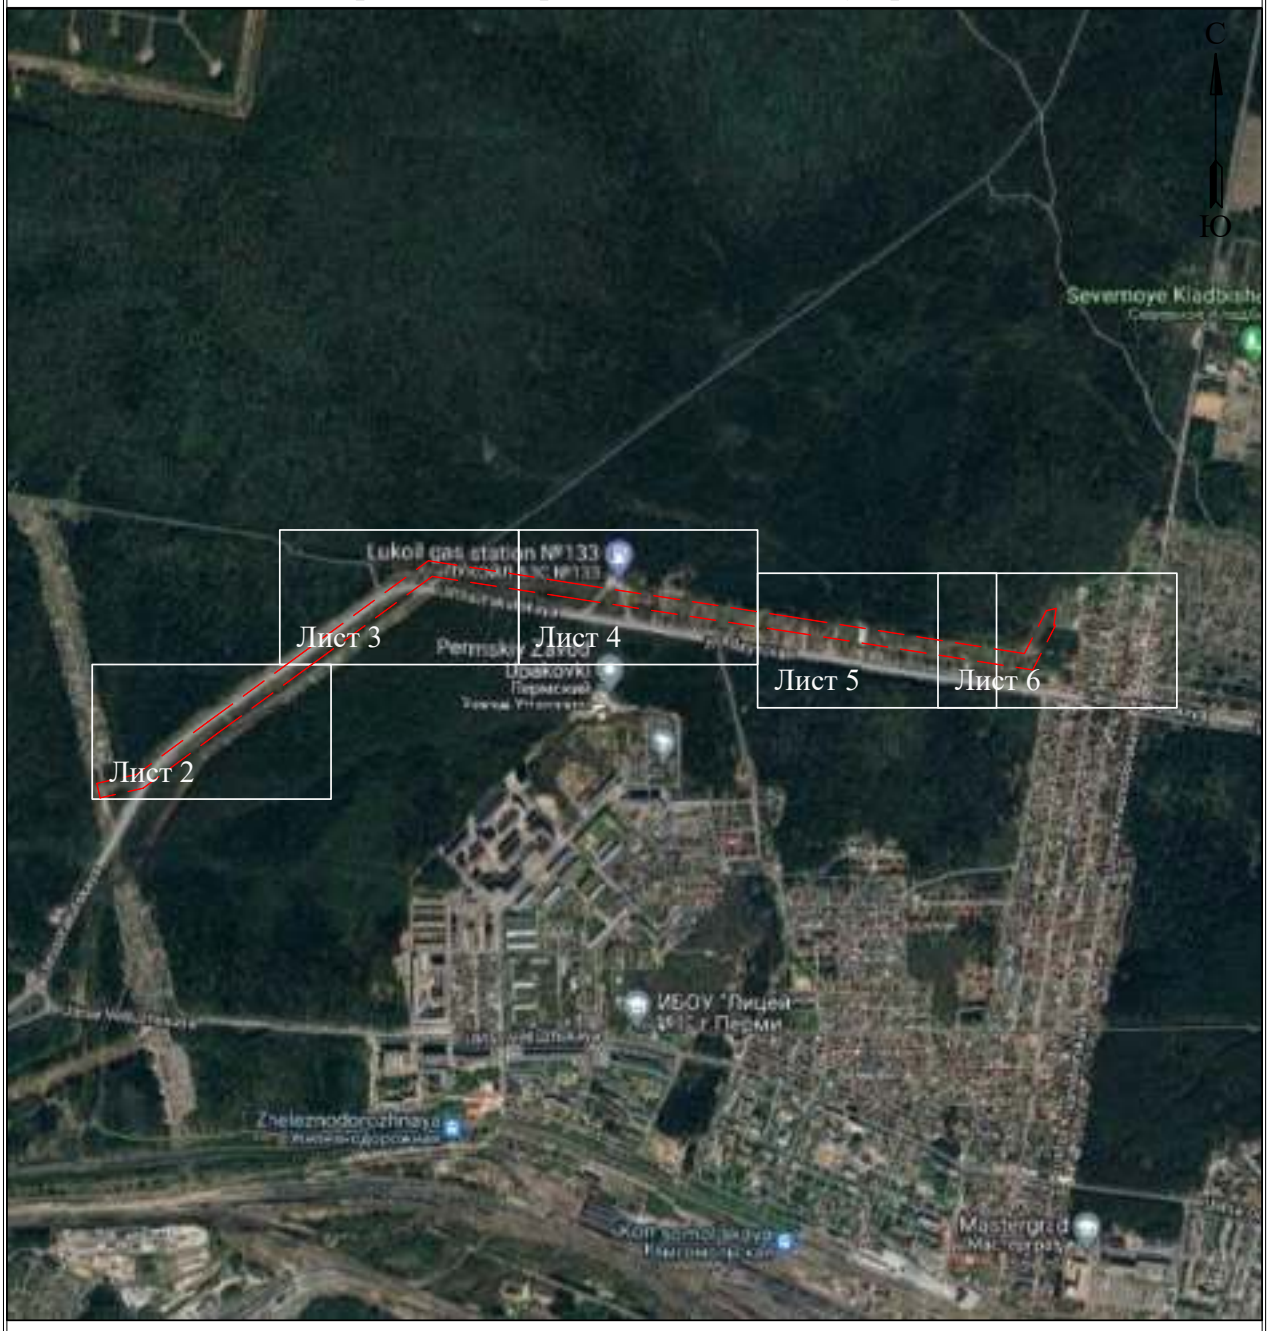

УСЛОВНЫЕ ОБОЗНАЧЕНИЯ

- границы устанавливаемого публичного сервитута
- охранная зона объекта электросетевого хозяйства
- ось линии, контур объекта
- границы муниципального образования, населенных пунктов
- границы кадастрового квартала
- границы земельных участков, попадающих в зону публичного сервитута

● 1 - обозначение характерной точки границы устанавливаемого публичного сервитута

:123 - кадастровый номер земельного участка

59:32:0000000 - кадастровый номер квартала

г. Пермь - наименование муниципального образования, населенного пункта

Лист 1 из 6

Схема расположения границ публичного сервитута

для эксплуатации объекта

КВЛ 110 кВ Заостровка-Оверята ц.1,2 отпайка на ПС Окуловская ц.1,2



Масштаб 1:2000

Лист 2 из 6




Схема расположения границ публичного сервитута
для эксплуатации объекта
КВЛ 110 кВ Заостровка-Оверята ц.1,2 отпайка на ПС Окуловская ц.1,2
Масштаб 1:2000
Лист 3 из 6
59:01:1117212
59:01:1117214
МО "Пермский городской округ"
Шоссе Космонавтов
5
16
4
91029
91083
91034
89705
89839
130
131


Схема расположения границ публичного сервитута
для эксплуатации объекта
КВЛ 110 кВ Заостровка-Оверята ц.1,2 отпайка на ПС Окуловская ц.1,2
Лист 4 из 6
Масштаб 1:2000
59:01:1715107
59:01:1715078
59:01:1117212
МО "Пермский городской округ"
ул. Якутс
Lukoil gas station №133
89705
91083
91045(L)
91151(L)
15
6

Схема расположения границ публичного сервитута

для эксплуатации объекта

КВЛ 110 кВ Заостровка-Оверята ц.1,2 отпайка на ПС Окуловская ц.1,2

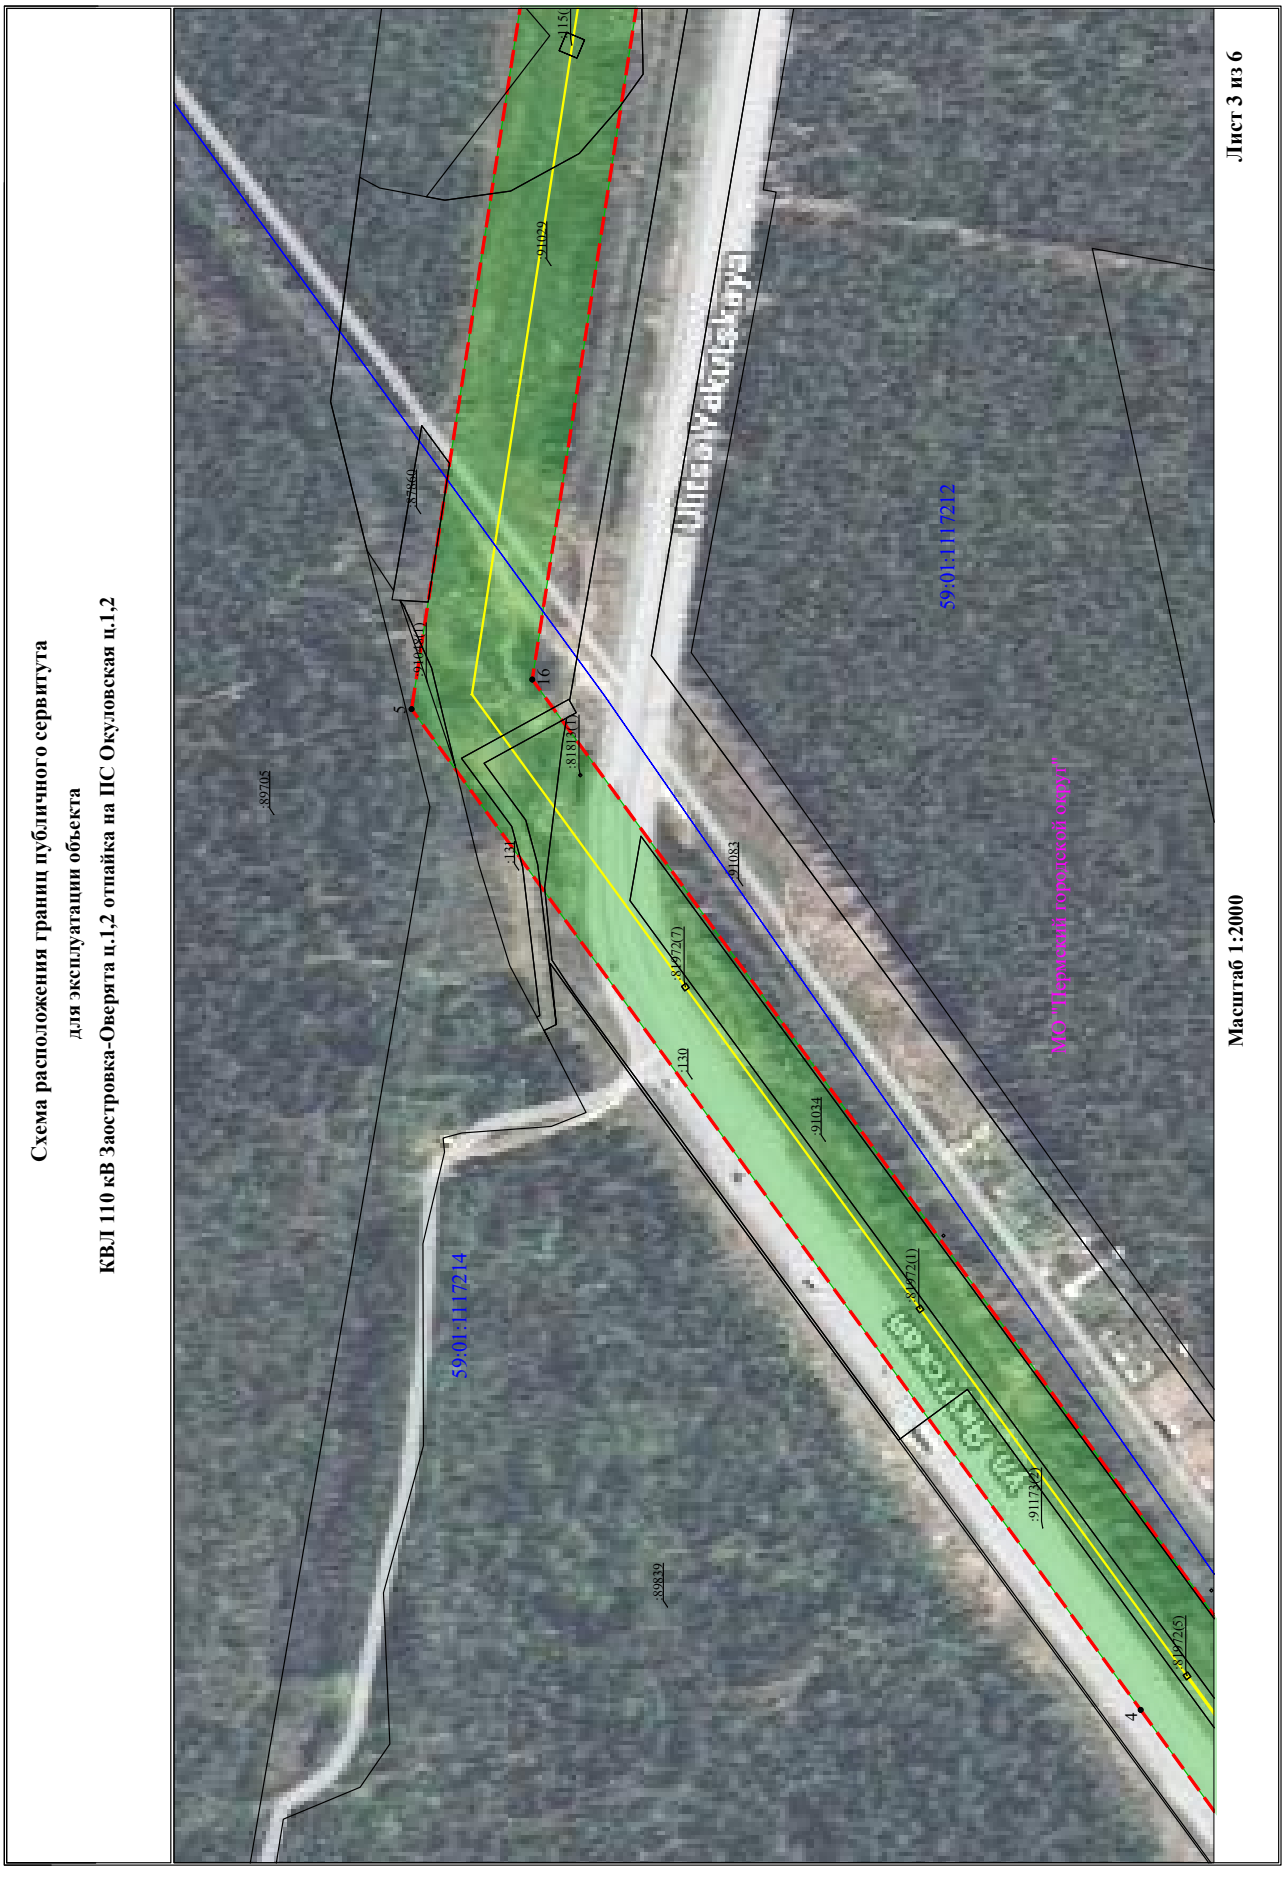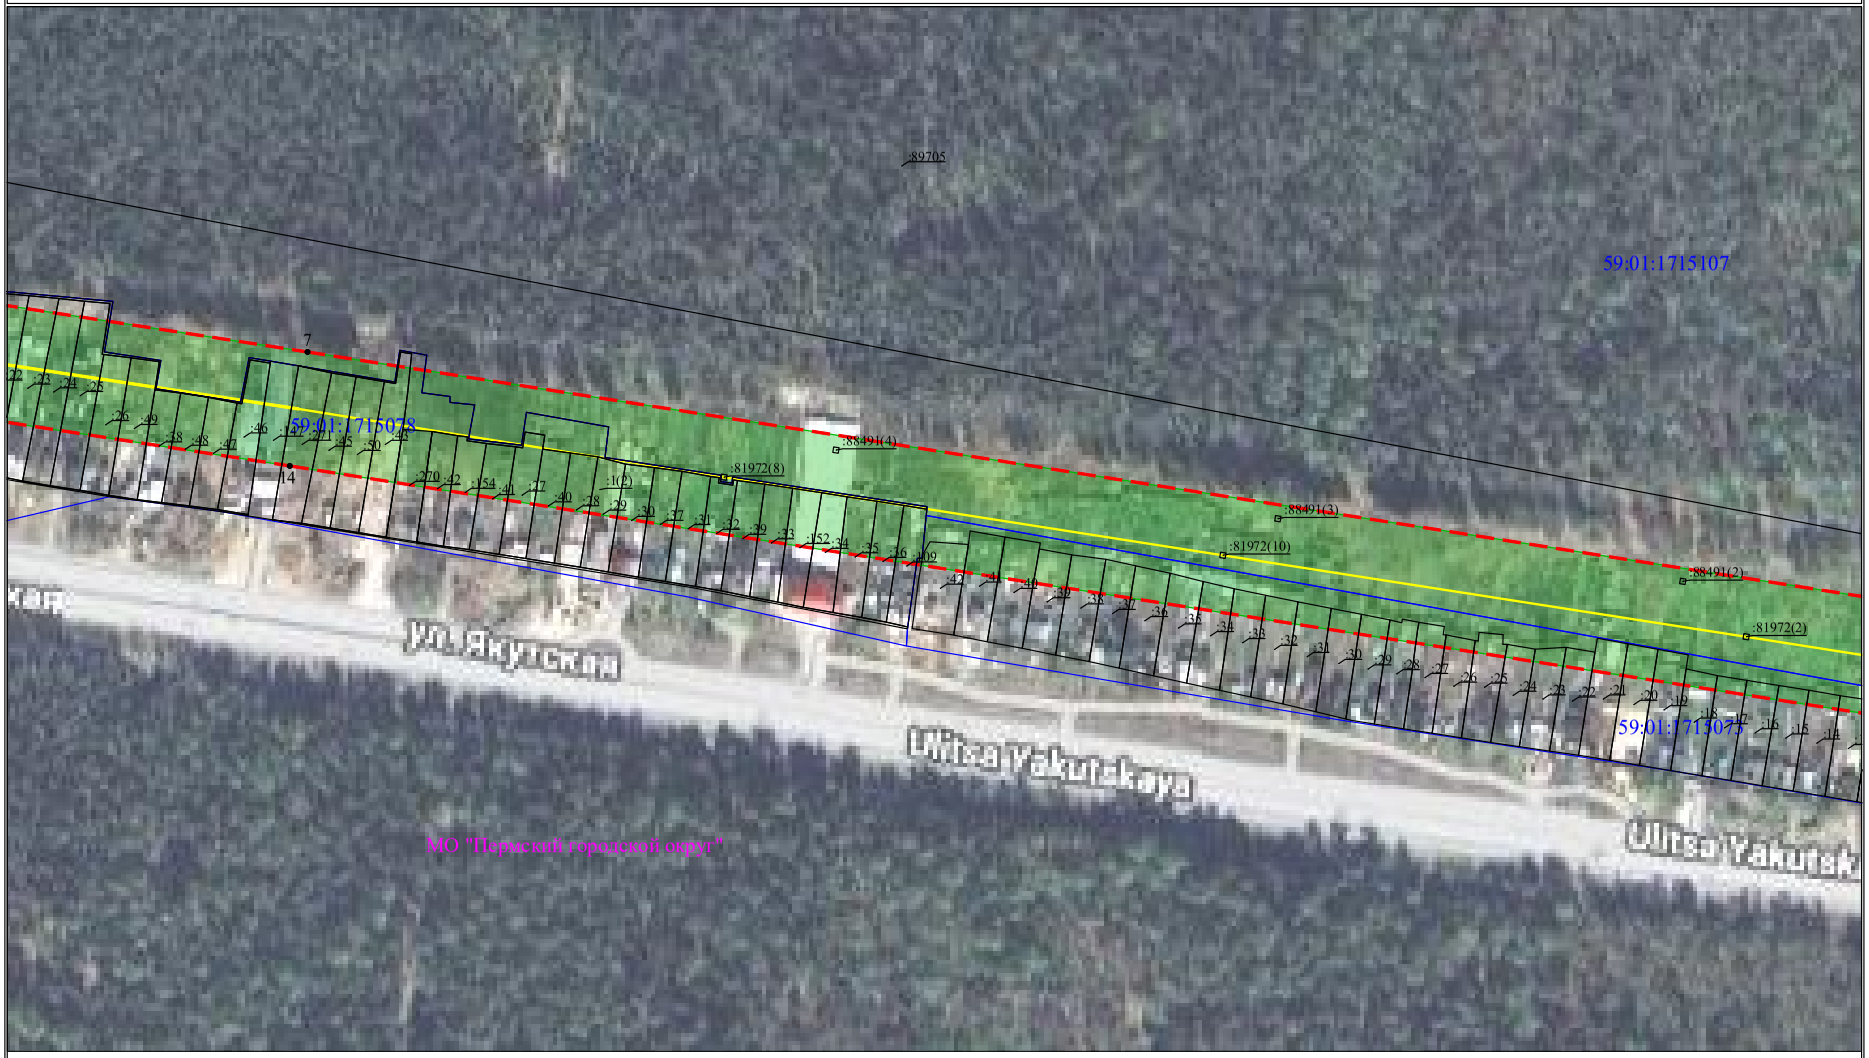


Масштаб 1:2000

Лист 5 из 6

Схема расположения границ публичного сервитута

для эксплуатации объекта

КВЛ 110 кВ Заостровка-Оверята ц.1,2 отпайка на ПС Окуловская ц.1,2

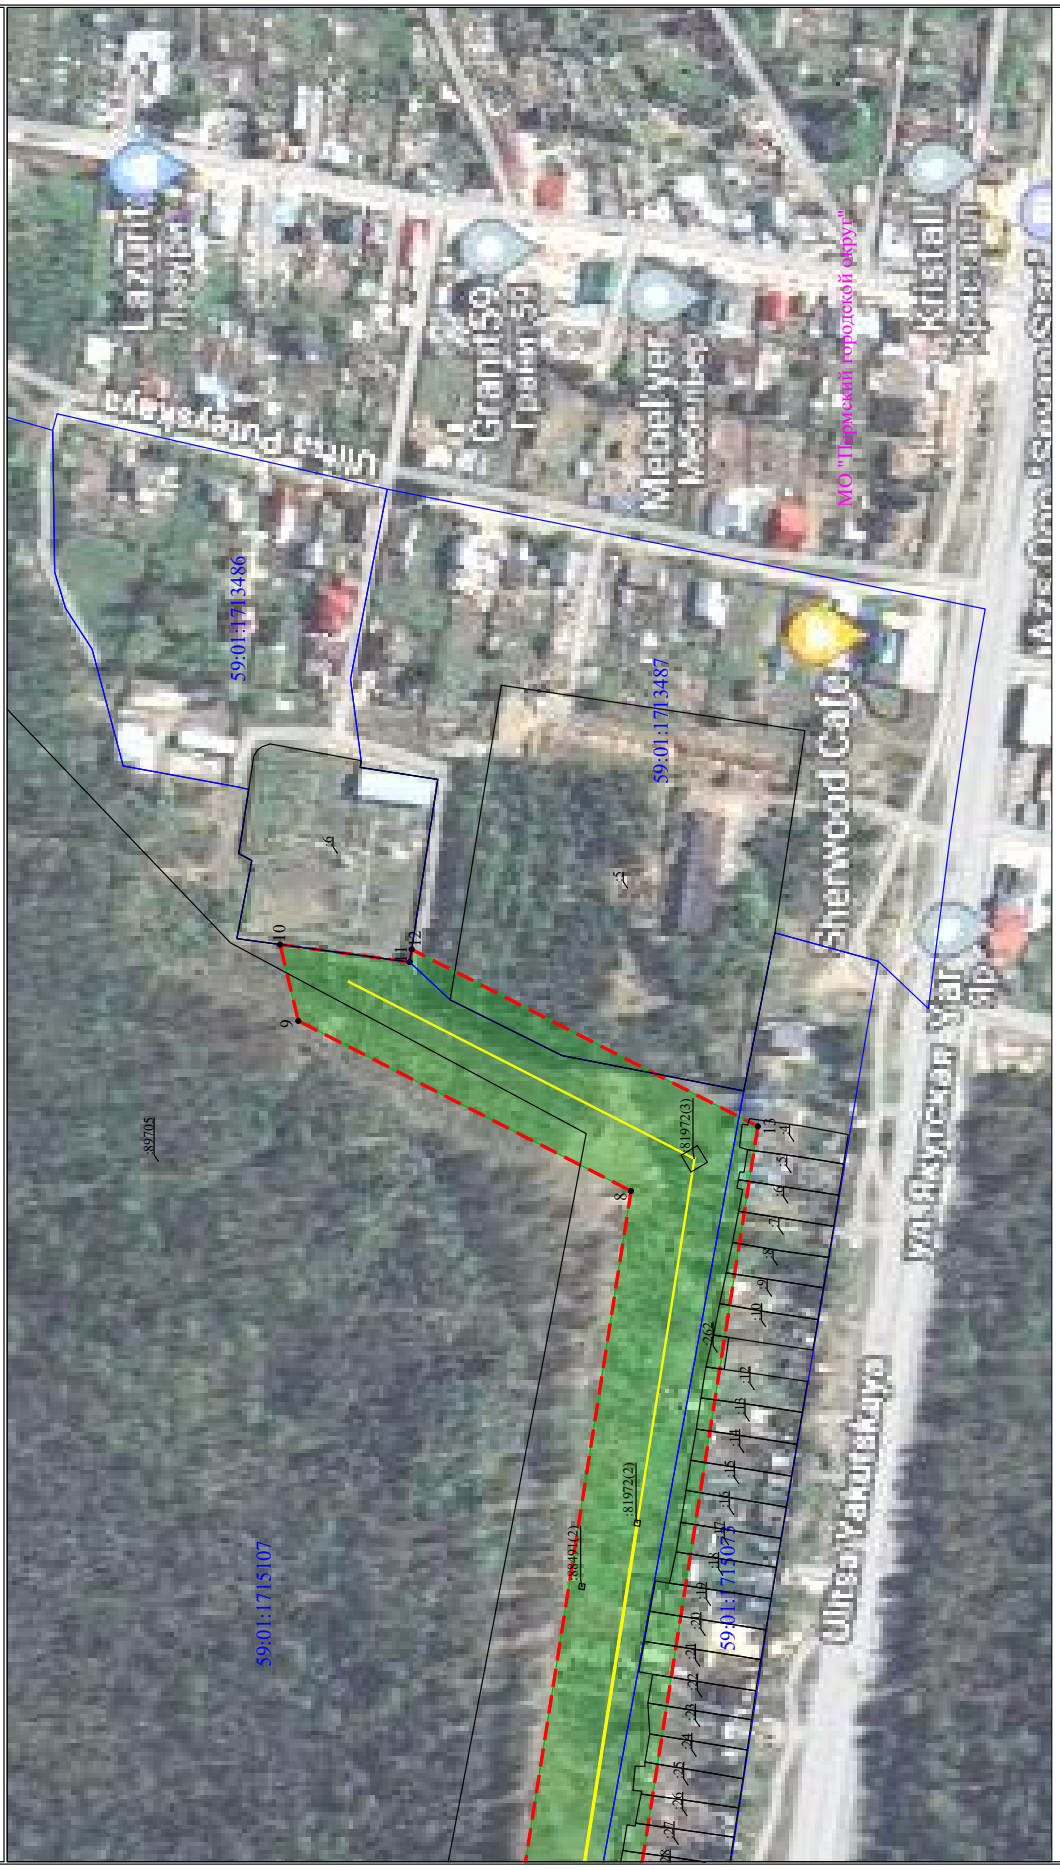

Масштаб 1:2000

Лист 6 из 6

ОПИСАНИЕ МЕСТОПОЛОЖЕНИЯ ГРАНИЦ

Зона публичного сервитута для эксплуатации объекта электросетевого хозяйства КВЛ 110 кВ ТЭЦ-9-Заостровка ц.1,2 отпайка на ПС Портовая ц.1,2 (от опоры №2 до ПС Портовая)

(наименование объекта, местоположение границ которого описано (далее - объект))

Раздел 1

Сведения об объекте		
№ п/п	Характеристики объекта	Описание характеристик
1	2	3
1	Местоположение объекта	Российская Федерация, Пермский край, Пермский район, г. Пермь
2	Площадь объекта +/- величина погрешности определения площади (Р+/- Дельта Р)	84610 кв.м ± 59 кв.м
3	Иные характеристики объекта	Публичный сервитут устанавливается в целях эксплуатации объекта электросетевого хозяйства КВЛ 110 кВ ТЭЦ-9-Заостровка ц.1,2 отпайка на ПС Портовая ц.1,2 (от опоры №2 до ПС Портовая) (согласно п.1 ст. 39.37 «Земельного кодекса Российской Федерации» от 25.10.2001 г. №136-ФЗ (далее – ЗК РФ); согласно ч. 4 ст. 3.6 Федерального закона от 25.10.2001 года № 137-ФЗ «О введение в действие Земельного кодекса Российской Федерации» плата за публичный сервитут не устанавливается. Срок установления публичного сервитута - сорок девять лет (согласно п.1 ст. 39.45 ЗК РФ).

Раздел 2

Сведения о местоположении границ объекта					
1. Система координат МСК-59, зона 2					
2. Сведения о характерных точках границ объекта					
Обозначение характерных точек границ	Координаты, м		Метод определения координат характерной точки	Средняя квадратическая погрешность положения характерной точки (M_t), м	Описание обозначения точки на местности (при наличии)
	X	Y			
1	2	3	4	5	6
1	516377.24	2224375.03	Метод спутниковых геодезических измерений (определений)	0.10	–
2	517041.10	2223548.92	Метод спутниковых геодезических измерений (определений)	0.10	–
3	517316.22	2223443.51	Метод спутниковых геодезических измерений (определений)	0.10	–
4	517510.30	2223422.53	Метод спутниковых геодезических измерений (определений)	0.10	–
5	517660.93	2223474.98	Метод спутниковых геодезических измерений (определений)	0.10	–
6	517695.21	2223477.90	Метод спутниковых геодезических измерений (определений)	0.10	–
7	517705.99	2223528.00	Метод спутниковых геодезических измерений (определений)	0.10	–
8	517650.62	2223523.28	Метод спутниковых геодезических измерений (определений)	0.10	–
9	517504.60	2223472.43	Метод спутниковых геодезических измерений (определений)	0.10	–
10	517327.93	2223491.54	Метод спутниковых геодезических измерений (определений)	0.10	–
11	517070.93	2223590.02	Метод спутниковых геодезических измерений (определений)	0.10	–
12	516415.43	2224405.72	Метод спутниковых геодезических измерений (определений)	0.10	–
1	516377.24	2224375.03	Метод спутниковых геодезических измерений (определений)	0.10	–

3. Сведения о характерных точках части (частей) границы объекта					
Обозначение характерных точек части границы	Координаты, м		Метод определения координат характерной точки	Средняя квадратическая погрешность положения характерной точки (M_t), м	Описание обозначения точки на местности (при наличии)
	X	Y			
1	2	3	4	5	6
–	–	–	–	–	–

Схема расположения границ публичного сервитута

для эксплуатации объекта

КВЛ 110 кВ ТЭЦ-9-Заостровка ц.1,2 отпайка на ПС Портовая ц.1,2 (от опоры №2 до ПС Портовая)

Обзорная схема границ объекта землеустройства



УСЛОВНЫЕ ОБОЗНАЧЕНИЯ

- границы устанавливаемого публичного сервитута
- охранная зона объекта электросетевого хозяйства
- ось линии, контур объекта
- границы муниципального образования, населенных пунктов
- границы кадастрового квартала
- границы земельных участков, попадающих в зону публичного сервитута

● 1 - обозначение характерной точки границы устанавливаемого публичного сервитута

:123 - кадастровый номер земельного участка

59:32:0000000 - кадастровый номер квартала

г. Пермь - наименование муниципального образования, населенного пункта

Лист 1 из 4

Схема расположения границ публичного сервитута

для эксплуатации объекта

КВЛ 110 кВ ТЭЦ-9-Заостровка ц.1,2 отпайка на ПС Портовая ц.1,2 (от опоры №2 до ПС Портовая)



Масштаб 1:2000

Лист 2 из 4

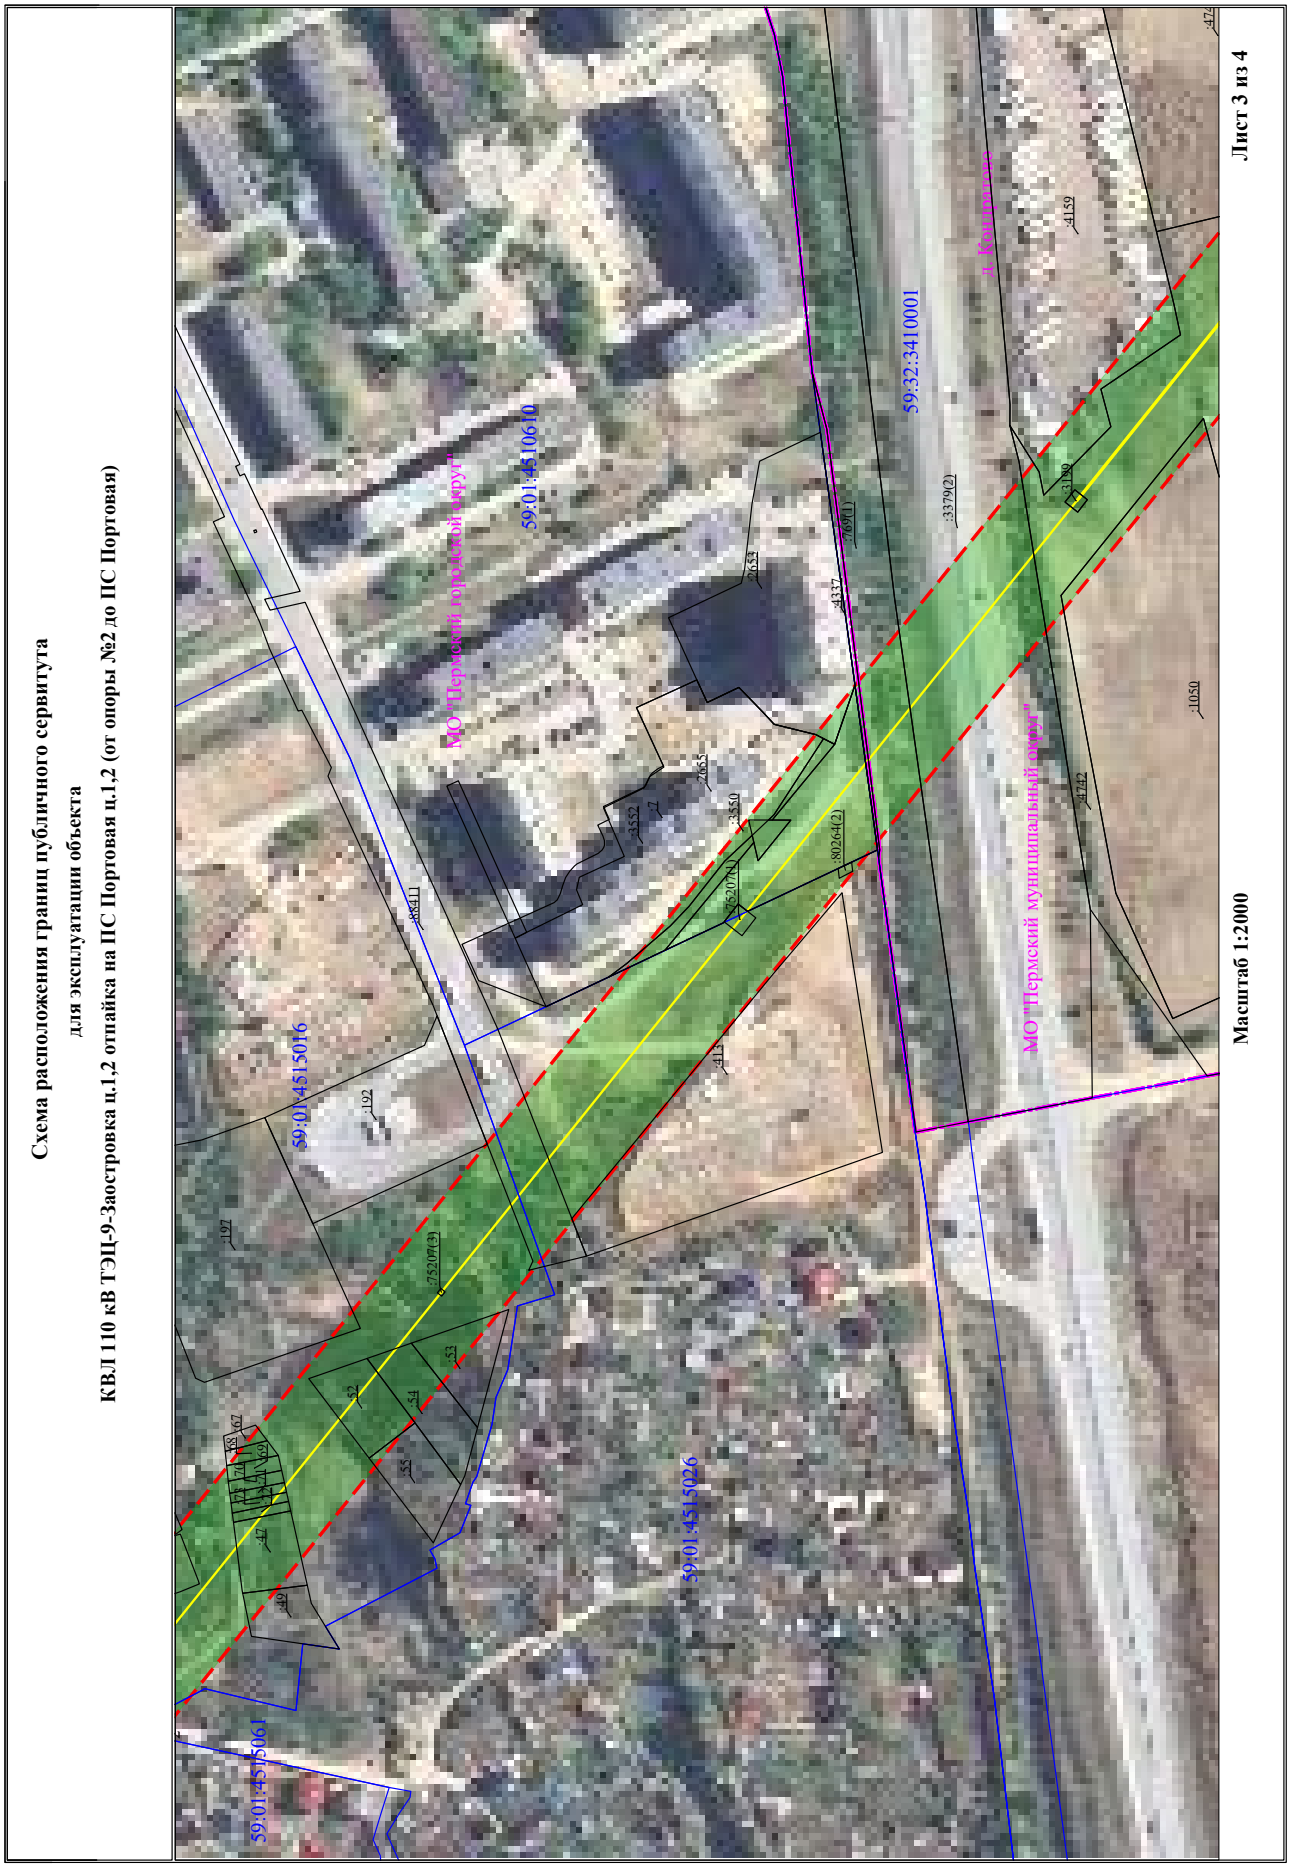

Схема расположения границ публичного сервитута
для эксплуатации объекта
КВЛ 110 кВ ТЭЦ-9-Заостровка ц.1,2 отпайка на ПС Портовая ц.1,2 (от опоры №2 до ПС Портовая)
Масштаб 1:2000
Лист 3 из 4
59:01:4515061
59:01:4515016
59:01:4515026
59:01:4510610
59:32:3410001
МО "Пермский городской округ"
МО "Пермский муниципальный округ"
ул. Кондратово
:197
:192
:49
:47
:52
:54
:53
:55
:25209(3)
:3552
:3550
:25207(1)
:80264(2)
:3379(2)
:1050
:4742
:4159
:3139

Схема расположения границ публичного сервитута

для эксплуатации объекта

КВЛ 110 кВ ТЭЦ-9-Заостровка ц.1,2 отпайка на ПС Портовая ц.1,2 (от опоры №2 до ПС Портовая)



Масштаб 1:2000

Лист 4 из 4

ОПИСАНИЕ МЕСТОПОЛОЖЕНИЯ ГРАНИЦ

Зона публичного сервитута для эксплуатации объекта электросетевого хозяйства КВЛ 110 кВ ТЭЦ-9-Заостровка ц.1,2, "Строительство ПС 110/10/6 кВ Заостровка, КВЛ 110/10/6 кВ" Пусковой комплекс № 1, "Строительство ПС 110/10/6 кВ Заостровка, КВЛ 110/10/6 кВ" Пусковой комплекс № 2, "Строительство ПС 110/10/6 кВ Заостровка, КВЛ 110/10/6 кВ" Пусковой комплекс № 6, "Строительство ПС 110/10/6 кВ Заостровка, КВЛ 110/10/6 кВ" Пусковой комплекс № 5, «Строительство ПС 110/10/6 кВ Заостровка, КВЛ 110/10/6 кВ" Пусковой комплекс № 7, "Строительство ПС 110/10/6 кВ Заостровка, КВЛ 110/10/6 кВ" Пусковой комплекс № 8» (диспетчерское КВЛ 110 кВ ТЭЦ-9-Заостровка ц.1,2,3,4 с отпайкой на ПС Поротовая ц.1,2 до оп.№2, КВЛ 110 кВ Заостровка-Западная ц.1,2 с отпайкой на ПС Машиностроитель ц.1,2, КВЛ 110 кВ Заостровка-Оверята ц.1,2)

(наименование объекта, местоположение границ которого описано (далее - объект))

Раздел 1

Сведения об объекте		
№ п/п	Характеристики объекта	Описание характеристик
1	2	3
1	Местоположение объекта	Российская Федерация, Пермский край, Пермский район, г. Пермь
2	Площадь объекта +/- величина погрешности определения площади (Р+/- Дельта Р)	571705 кв.м ± 203 кв.м
3	Иные характеристики объекта	Публичный сервитут устанавливается в целях эксплуатации объекта электросетевого хозяйства КВЛ 110 кВ ТЭЦ-9-Заостровка ц.1,2, "Строительство ПС 110/10/6 кВ Заостровка, КВЛ 110/10/6 кВ" Пусковой комплекс № 1, "Строительство ПС 110/10/6 кВ Заостровка, КВЛ 110/10/6 кВ" Пусковой комплекс № 2, "Строительство ПС 110/10/6 кВ Заостровка, КВЛ 110/10/6 кВ" Пусковой комплекс № 6, "Строительство ПС 110/10/6 кВ Заостровка, КВЛ 110/10/6 кВ" Пусковой комплекс № 5, «Строительство ПС 110/10/6 кВ Заостровка, КВЛ 110/10/6 кВ" Пусковой комплекс № 7, "Строительство ПС 110/10/6 кВ Заостровка, КВЛ 110/10/6 кВ" Пусковой комплекс № 8» (диспетчерское КВЛ 110 кВ ТЭЦ-9-Заостровка ц.1,2,3,4 с отпайкой на ПС Поротовая ц.1,2 до оп.№2, КВЛ 110 кВ Заостровка-Западная ц.1,2 с отпайкой на ПС Машиностроитель ц.1,2, КВЛ 110 кВ Заостровка-Оверята ц.1,2) (согласно п.1 ст. 39.37 «Земельного кодекса Российской Федерации» от 25.10.2001 г. №136-ФЗ (далее – ЗК РФ); согласно ч. 4 ст. 3.6 Федерального закона от 25.10.2001 года № 137-ФЗ «О введение в действие Земельного кодекса Российской Федерации» плата за публичный сервитут не устанавливается. Срок установления публичного сервитута - сорок девять лет (согласно п.1 ст. 39.45 ЗК РФ).

Раздел 2

Сведения о местоположении границ объекта					
1. Система координат МСК-59, зона 2					
2. Сведения о характерных точках границ объекта					
Обозначение характерных точек границ	Координаты, м		Метод определения координат характерной точки	Средняя квадратическая погрешность положения характерной точки (M_t), м	Описание обозначения точки на местности (при наличии)
	X	Y			
1	2	3	4	5	6
Зона1(1)	–	–	–	–	–
1	517562.02	2226512.27	Метод спутниковых геодезических измерений (определений)	0.10	–
2	517603.85	2226569.89	Метод спутниковых геодезических измерений (определений)	0.10	–
3	517666.64	2226696.62	Метод спутниковых геодезических измерений (определений)	0.10	–
4	517734.53	2226859.84	Метод спутниковых геодезических измерений (определений)	0.10	–
5	517788.29	2226939.35	Метод спутниковых геодезических измерений (определений)	0.10	–
6	517753.01	2227075.87	Метод спутниковых геодезических измерений (определений)	0.10	–
7	517705.57	2227063.61	Метод спутниковых геодезических измерений (определений)	0.10	–
8	517735.32	2226948.49	Метод спутниковых геодезических измерений (определений)	0.10	–
9	517691.18	2226883.20	Метод спутниковых геодезических измерений (определений)	0.10	–
10	517622.02	2226716.93	Метод спутниковых геодезических измерений (определений)	0.10	–
11	517561.77	2226595.34	Метод спутниковых геодезических измерений (определений)	0.10	–
12	517535.54	2226559.20	Метод спутниковых геодезических измерений (определений)	0.10	–
13	517449.24	2226551.87	Метод спутниковых геодезических измерений	0.10	–

			(определений)		
14	517226.65	2226582.32	Метод спутниковых геодезических измерений (определений)	0.10	–
15	517107.69	2226656.79	Метод спутниковых геодезических измерений (определений)	0.10	–
16	516968.85	2226747.63	Метод спутниковых геодезических измерений (определений)	0.10	–
17	516858.16	2226819.61	Метод спутниковых геодезических измерений (определений)	0.10	–
18	516802.04	2226846.50	Метод спутниковых геодезических измерений (определений)	0.10	–
19	516693.53	2227005.38	Метод спутниковых геодезических измерений (определений)	0.10	–
20	516724.19	2227217.05	Метод спутниковых геодезических измерений (определений)	0.10	–
21	516748.81	2227420.40	Метод спутниковых геодезических измерений (определений)	0.10	–
22	516700.17	2227426.29	Метод спутниковых геодезических измерений (определений)	0.10	–
23	516675.61	2227223.50	Метод спутниковых геодезических измерений (определений)	0.10	–
24	516642.30	2226993.52	Метод спутниковых геодезических измерений (определений)	0.10	–
25	516769.00	2226808.00	Метод спутниковых геодезических измерений (определений)	0.10	–
26	516834.13	2226776.80	Метод спутниковых геодезических измерений (определений)	0.10	–
27	516942.08	2226706.60	Метод спутниковых геодезических измерений (определений)	0.10	–
28	517081.27	2226615.52	Метод спутниковых геодезических измерений (определений)	0.10	–
29	517209.58	2226535.20	Метод спутниковых геодезических измерений (определений)	0.10	–
30	517444.14	2226477.20	Метод спутниковых геодезических измерений (определений)	0.10	–

31	517462.18	2226503.82	Метод спутниковых геодезических измерений (определений)	0.10	–
1	517562.02	2226512.27	Метод спутниковых геодезических измерений (определений)	0.10	–
Зона1(2)	–	–	–	–	–
32	516912.99	2225647.90	Метод спутниковых геодезических измерений (определений)	0.10	–
33	517066.17	2225822.71	Метод спутниковых геодезических измерений (определений)	0.10	–
34	517084.21	2225928.35	Метод спутниковых геодезических измерений (определений)	0.10	–
35	517034.09	2225937.15	Метод спутниковых геодезических измерений (определений)	0.10	–
36	517018.33	2225845.50	Метод спутниковых геодезических измерений (определений)	0.10	–
37	516873.80	2225680.58	Метод спутниковых геодезических измерений (определений)	0.10	–
32	516912.99	2225647.90	Метод спутниковых геодезических измерений (определений)	0.10	–
Зона1(3)	–	–	–	–	–
38	516710.16	2225251.27	Метод спутниковых геодезических измерений (определений)	0.10	–
39	516700.70	2225253.17	Метод спутниковых геодезических измерений (определений)	0.10	–
40	516715.54	2225268.96	Метод спутниковых геодезических измерений (определений)	0.10	–
41	516679.72	2225302.38	Метод спутниковых геодезических измерений (определений)	0.10	–
42	516628.17	2225247.13	Метод спутниковых геодезических измерений (определений)	0.10	–
43	516581.63	2225315.25	Метод спутниковых геодезических измерений (определений)	0.10	–
44	516421.66	2225143.77	Метод спутниковых геодезических измерений (определений)	0.10	–
45	516478.93	2225087.15	Метод спутниковых геодезических измерений	0.10	–

			(определений)		
46	516434.93	2225039.98	Метод спутниковых геодезических измерений (определений)	0.10	–
47	516470.77	2225006.56	Метод спутниковых геодезических измерений (определений)	0.10	–
48	516514.93	2225053.89	Метод спутниковых геодезических измерений (определений)	0.10	–
49	516597.68	2224936.75	Метод спутниковых геодезических измерений (определений)	0.10	–
50	516585.22	2224874.02	Метод спутниковых геодезических измерений (определений)	0.10	–
51	516633.28	2224864.48	Метод спутниковых геодезических измерений (определений)	0.10	–
52	516643.12	2224914.01	Метод спутниковых геодезических измерений (определений)	0.10	–
53	516722.08	2224898.31	Метод спутниковых геодезических измерений (определений)	0.10	–
54	516757.39	2225075.92	Метод спутниковых геодезических измерений (определений)	0.10	–
55	516678.43	2225091.62	Метод спутниковых геодезических измерений (определений)	0.10	–
38	516710.16	2225251.27	Метод спутниковых геодезических измерений (определений)	0.10	–
Зона1(4)	–	–	–	–	–
56	516411.95	2224375.65	Метод спутниковых геодезических измерений (определений)	0.10	–
57	516337.57	2224415.50	Метод спутниковых геодезических измерений (определений)	0.10	–
58	516276.44	2224432.34	Метод спутниковых геодезических измерений (определений)	0.10	–
59	516116.33	2224491.65	Метод спутниковых геодезических измерений (определений)	0.10	–
60	516125.05	2224508.10	Метод спутниковых геодезических измерений (определений)	0.10	–
61	515922.79	2224620.54	Метод спутниковых геодезических измерений	0.10	–

			(определений)		
62	515895.44	2224569.41	Метод спутниковых геодезических измерений (определений)	0.10	–
63	516102.10	2224464.83	Метод спутниковых геодезических измерений (определений)	0.10	–
64	516113.41	2224486.13	Метод спутниковых геодезических измерений (определений)	0.10	–
65	516271.83	2224418.67	Метод спутниковых геодезических измерений (определений)	0.10	–
66	516336.14	2224410.66	Метод спутниковых геодезических измерений (определений)	0.10	–
67	516409.59	2224371.23	Метод спутниковых геодезических измерений (определений)	0.10	–
56	516411.95	2224375.65	Метод спутниковых геодезических измерений (определений)	0.10	–
–	–	–	–	–	–
68	516303.09	2224419.76	Метод спутниковых геодезических измерений (определений)	0.10	–
69	516274.90	2224427.58	Метод спутниковых геодезических измерений (определений)	0.10	–
70	516188.47	2224459.60	Метод спутниковых геодезических измерений (определений)	0.10	–
71	516273.14	2224423.54	Метод спутниковых геодезических измерений (определений)	0.10	–
68	516303.09	2224419.76	Метод спутниковых геодезических измерений (определений)	0.10	–
Зона1(5)	–	–	–	–	–
72	514834.80	2224706.16	Метод спутниковых геодезических измерений (определений)	0.10	–
73	514694.74	2224618.45	Метод спутниковых геодезических измерений (определений)	0.10	–
74	514439.30	2224468.73	Метод спутниковых геодезических измерений (определений)	0.10	–
75	513946.16	2224513.98	Метод спутниковых геодезических измерений (определений)	0.10	–
76	513776.01	2224615.16	Метод спутниковых геодезических	0.10	–

			измерений (определений)		
77	513566.22	2224623.37	Метод спутниковых геодезических измерений (определений)	0.10	–
78	513418.31	2224729.01	Метод спутниковых геодезических измерений (определений)	0.10	–
79	513209.28	2224929.10	Метод спутниковых геодезических измерений (определений)	0.10	–
80	513115.95	2225028.90	Метод спутниковых геодезических измерений (определений)	0.10	–
81	513073.87	2224985.96	Метод спутниковых геодезических измерений (определений)	0.10	–
82	513175.38	2224893.73	Метод спутниковых геодезических измерений (определений)	0.10	–
83	513386.96	2224691.19	Метод спутниковых геодезических измерений (определений)	0.10	–
84	513549.66	2224574.98	Метод спутниковых геодезических измерений (определений)	0.10	–
85	513761.66	2224566.68	Метод спутниковых геодезических измерений (определений)	0.10	–
86	513930.65	2224466.20	Метод спутниковых геодезических измерений (определений)	0.10	–
87	514450.46	2224418.51	Метод спутниковых геодезических измерений (определений)	0.10	–
88	514719.77	2224576.34	Метод спутниковых геодезических измерений (определений)	0.10	–
89	514864.97	2224654.45	Метод спутниковых геодезических измерений (определений)	0.10	–
72	514834.80	2224706.16	Метод спутниковых геодезических измерений (определений)	0.10	–
Зона1(6)	–	–	–	–	–
90	508090.57	2226068.14	Метод спутниковых геодезических измерений (определений)	0.10	–
91	508077.41	2226115.34	Метод спутниковых геодезических измерений (определений)	0.10	–
92	508026.92	2226101.27	Метод спутниковых геодезических	0.10	–

			измерений (определений)		
93	507817.25	2226280.54	Метод спутниковых геодезических измерений (определений)	0.10	–
94	507926.19	2226402.47	Метод спутниковых геодезических измерений (определений)	0.10	–
95	508186.75	2226742.77	Метод спутниковых геодезических измерений (определений)	0.10	–
96	508367.43	2226912.04	Метод спутниковых геодезических измерений (определений)	0.10	–
97	508525.38	2227062.79	Метод спутниковых геодезических измерений (определений)	0.10	–
98	508609.87	2227026.33	Метод спутниковых геодезических измерений (определений)	0.10	–
99	508671.13	2227017.80	Метод спутниковых геодезических измерений (определений)	0.10	–
100	508774.33	2226956.32	Метод спутниковых геодезических измерений (определений)	0.10	–
101	508882.38	2226891.90	Метод спутниковых геодезических измерений (определений)	0.10	–
102	508989.64	2226827.91	Метод спутниковых геодезических измерений (определений)	0.10	–
103	509112.92	2226754.59	Метод спутниковых геодезических измерений (определений)	0.10	–
104	509142.40	2226758.02	Метод спутниковых геодезических измерений (определений)	0.10	–
105	509188.46	2226763.05	Метод спутниковых геодезических измерений (определений)	0.10	–
106	509213.67	2226808.77	Метод спутниковых геодезических измерений (определений)	0.10	–
107	509410.95	2226943.21	Метод спутниковых геодезических измерений (определений)	0.10	–
108	509548.29	2227024.12	Метод спутниковых геодезических измерений (определений)	0.10	–
109	509732.12	2227005.53	Метод спутниковых геодезических измерений	0.10	–

			(определений)		
110	509878.34	2226984.88	Метод спутниковых геодезических измерений (определений)	0.10	–
111	510253.31	2226788.15	Метод спутниковых геодезических измерений (определений)	0.10	–
112	510401.82	2226708.36	Метод спутниковых геодезических измерений (определений)	0.10	–
113	510799.06	2226501.10	Метод спутниковых геодезических измерений (определений)	0.10	–
114	511191.46	2226293.84	Метод спутниковых геодезических измерений (определений)	0.10	–
115	511345.84	2226182.90	Метод спутниковых геодезических измерений (определений)	0.10	–
116	511372.16	2226168.34	Метод спутниковых геодезических измерений (определений)	0.10	–
117	511409.81	2226234.44	Метод спутниковых геодезических измерений (определений)	0.10	–
118	511214.37	2226337.16	Метод спутниковых геодезических измерений (определений)	0.10	–
119	510819.77	2226544.94	Метод спутниковых геодезических измерений (определений)	0.10	–
120	510424.70	2226751.69	Метод спутниковых геодезических измерений (определений)	0.10	–
121	510276.24	2226831.47	Метод спутниковых геодезических измерений (определений)	0.10	–
122	509893.65	2227032.20	Метод спутниковых геодезических измерений (определений)	0.10	–
123	509738.62	2227054.10	Метод спутниковых геодезических измерений (определений)	0.10	–
124	509534.61	2227083.97	Метод спутниковых геодезических измерений (определений)	0.10	–
125	509383.28	2226983.65	Метод спутниковых геодезических измерений (определений)	0.10	–
126	509188.33	2226850.65	Метод спутниковых геодезических измерений (определений)	0.10	–

127	509130.98	2226841.53	Метод спутниковых геодезических измерений (определений)	0.10	–
128	509126.90	2226827.43	Метод спутниковых геодезических измерений (определений)	0.10	–
129	508971.06	2226919.81	Метод спутниковых геодезических измерений (определений)	0.10	–
130	508680.09	2227090.58	Метод спутниковых геодезических измерений (определений)	0.10	–
131	508508.39	2227114.81	Метод спутниковых геодезических измерений (определений)	0.10	–
132	508333.76	2226950.27	Метод спутниковых геодезических измерений (определений)	0.10	–
133	508147.29	2226776.32	Метод спутниковых геодезических измерений (определений)	0.10	–
134	507886.78	2226433.38	Метод спутниковых геодезических измерений (определений)	0.10	–
135	507744.41	2226271.82	Метод спутниковых геодезических измерений (определений)	0.10	–
136	508014.92	2226047.06	Метод спутниковых геодезических измерений (определений)	0.10	–
90	508090.57	2226068.14	Метод спутниковых геодезических измерений (определений)	0.10	–


3. Сведения о характерных точках части (частей) границы объекта

Обозначение характерных точек части границы	Координаты, м		Метод определения координат характерной точки	Средняя квадратическая погрешность положения характерной точки (M_t), м	Описание обозначения точки на местности (при наличии)
	X	Y			
1	2	3	4	5	6
–	–	–	–	–	–

Схема расположения границ публичного сервитута для эксплуатации объектов

**КВЛ 110 кВ ТЭЦ-9-Заостровка ц.1,2,
"Строительство ПС 110/10/6 кВ Заостровка, КВЛ 110/10/6 кВ" Пусковой комплекс № 1,
"Строительство ПС 110/10/6 кВ Заостровка, КВЛ 110/10/6 кВ" Пусковой комплекс № 2,
"Строительство ПС 110/10/6 кВ Заостровка, КВЛ 110/10/6 кВ" Пусковой комплекс № 6,
"Строительство ПС 110/10/6 кВ Заостровка, КВЛ 110/10/6 кВ" Пусковой комплекс № 5,
"Строительство ПС 110/10/6 кВ Заостровка, КВЛ 110/10/6 кВ" Пусковой комплекс № 7,
"Строительство ПС 110/10/6 кВ Заостровка, КВЛ 110/10/6 кВ" Пусковой комплекс № 8
(диспетчерское КВЛ 110 кВ ТЭЦ-9-Заостровка ц.1,2,3,4 с отпайкой на ПС Поротовая ц.1,2 до оп.№2,
КВЛ 110 кВ Заостровка-Западная ц.1,2 с отпайкой на ПС Машиностроитель ц.1,2,
КВЛ 110 кВ Заостровка-Оверята ц.1,2)**

Обзорная схема границ объекта землеустройства

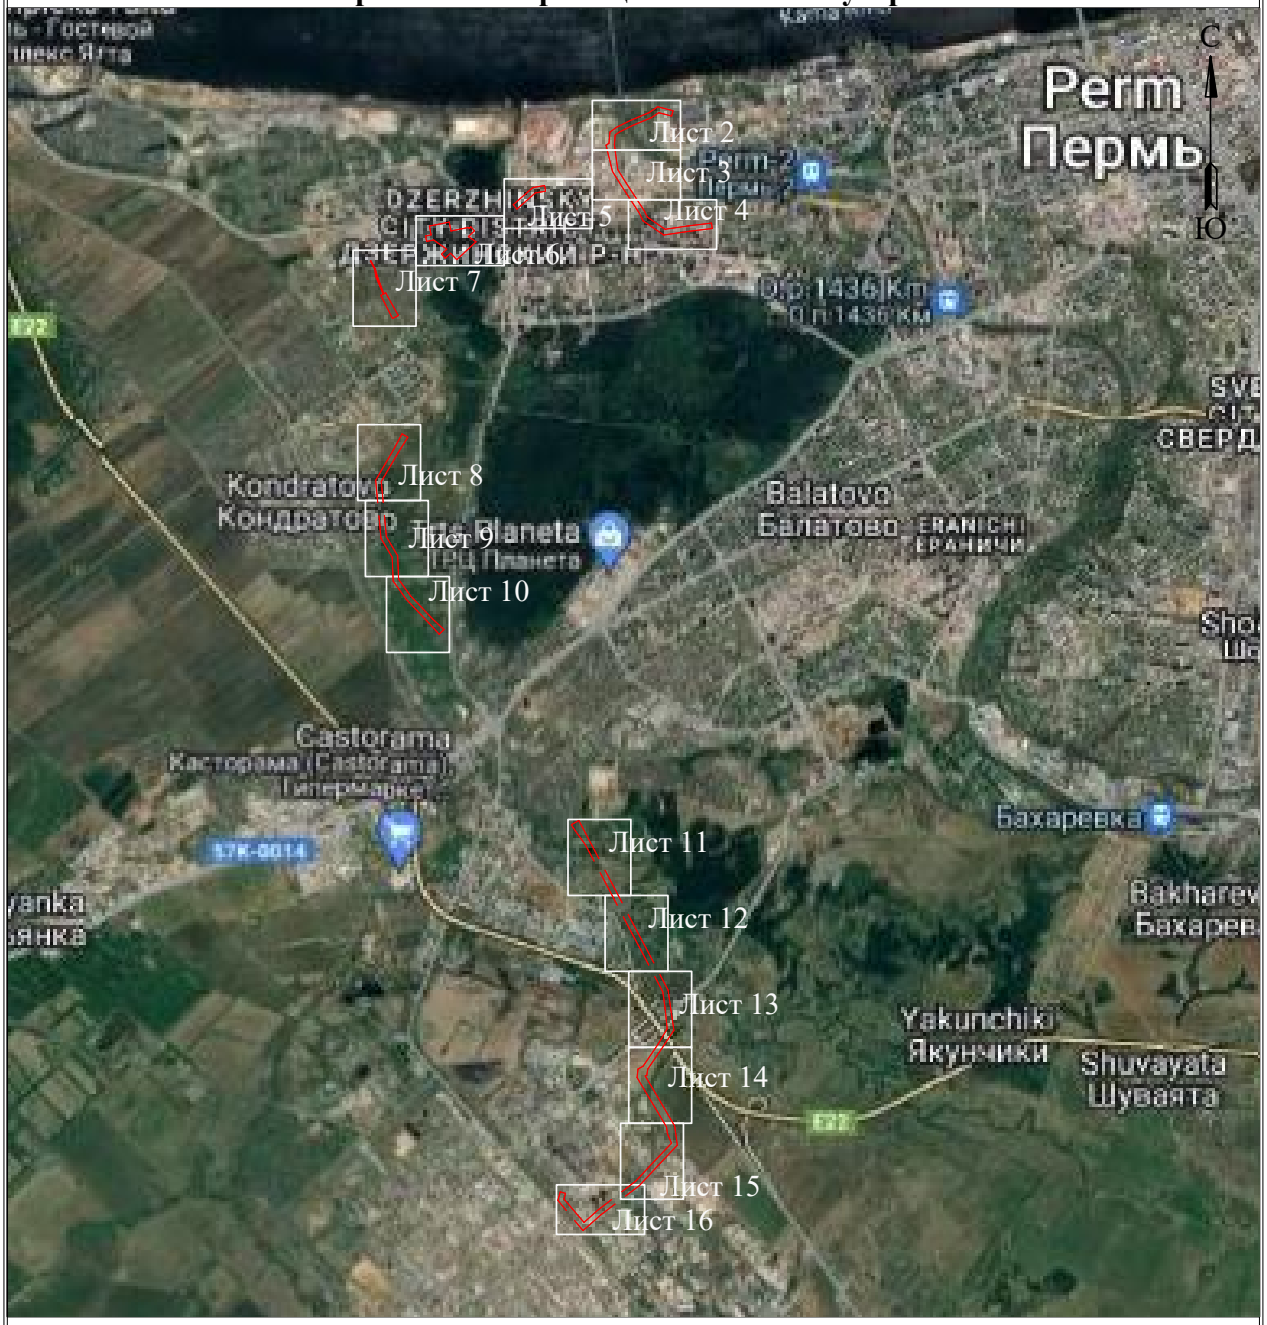

УСЛОВНЫЕ ОБОЗНАЧЕНИЯ


- границы устанавливаемого публичного сервитута
- охранная зона объекта электросетевого хозяйства
- ось линии, контур объекта
- границы муниципального образования, населенных пунктов
- границы кадастрового квартала
- границы земельных участков, попадающих в зону публичного сервитута

- 1 - обозначение характерной точки границы устанавливаемого публичного сервитута
- :123 - кадастровый номер земельного участка
- 59:32:0000000 - кадастровый номер квартала
- г. Пермь - наименование муниципального образования, населенного пункта

Лист 1 из 16

Схема расположения границ публичного сервитута для эксплуатации объектов

КВЛ 110 кВ ТЭЦ-9-Заостровка ц.1,2, "Строительство ПС 110/10/6 кВ Заостровка, КВЛ 110/10/6 кВ" Пусковой комплекс № 1, "Строительство ПС 110/10/6 кВ Заостровка, КВЛ 110/10/6 кВ" Пусковой комплекс № 2, "Строительство ПС 110/10/6 кВ Заостровка, КВЛ 110/10/6 кВ" Пусковой комплекс № 6, "Строительство ПС 110/10/6 кВ Заостровка, КВЛ 110/10/6 кВ" Пусковой комплекс № 5, «Строительство ПС 110/10/6 кВ Заостровка, КВЛ 110/10/6 кВ" Пусковой комплекс № 7, "Строительство ПС 110/10/6 кВ Заостровка, КВЛ 110/10/6 кВ" Пусковой комплекс № 8» (диспетчерское КВЛ 110 кВ ТЭЦ-9-Заостровка ц.1,2,3,4 с отпайкой на ПС Поротовая ц.1,2 до оп.№2, КВЛ 110 кВ Заостровка-Западная ц.1,2 с отпайкой на ПС Машиностроитель ц.1,2, КВЛ 110 кВ Заостровка-Оверята ц.1,2)

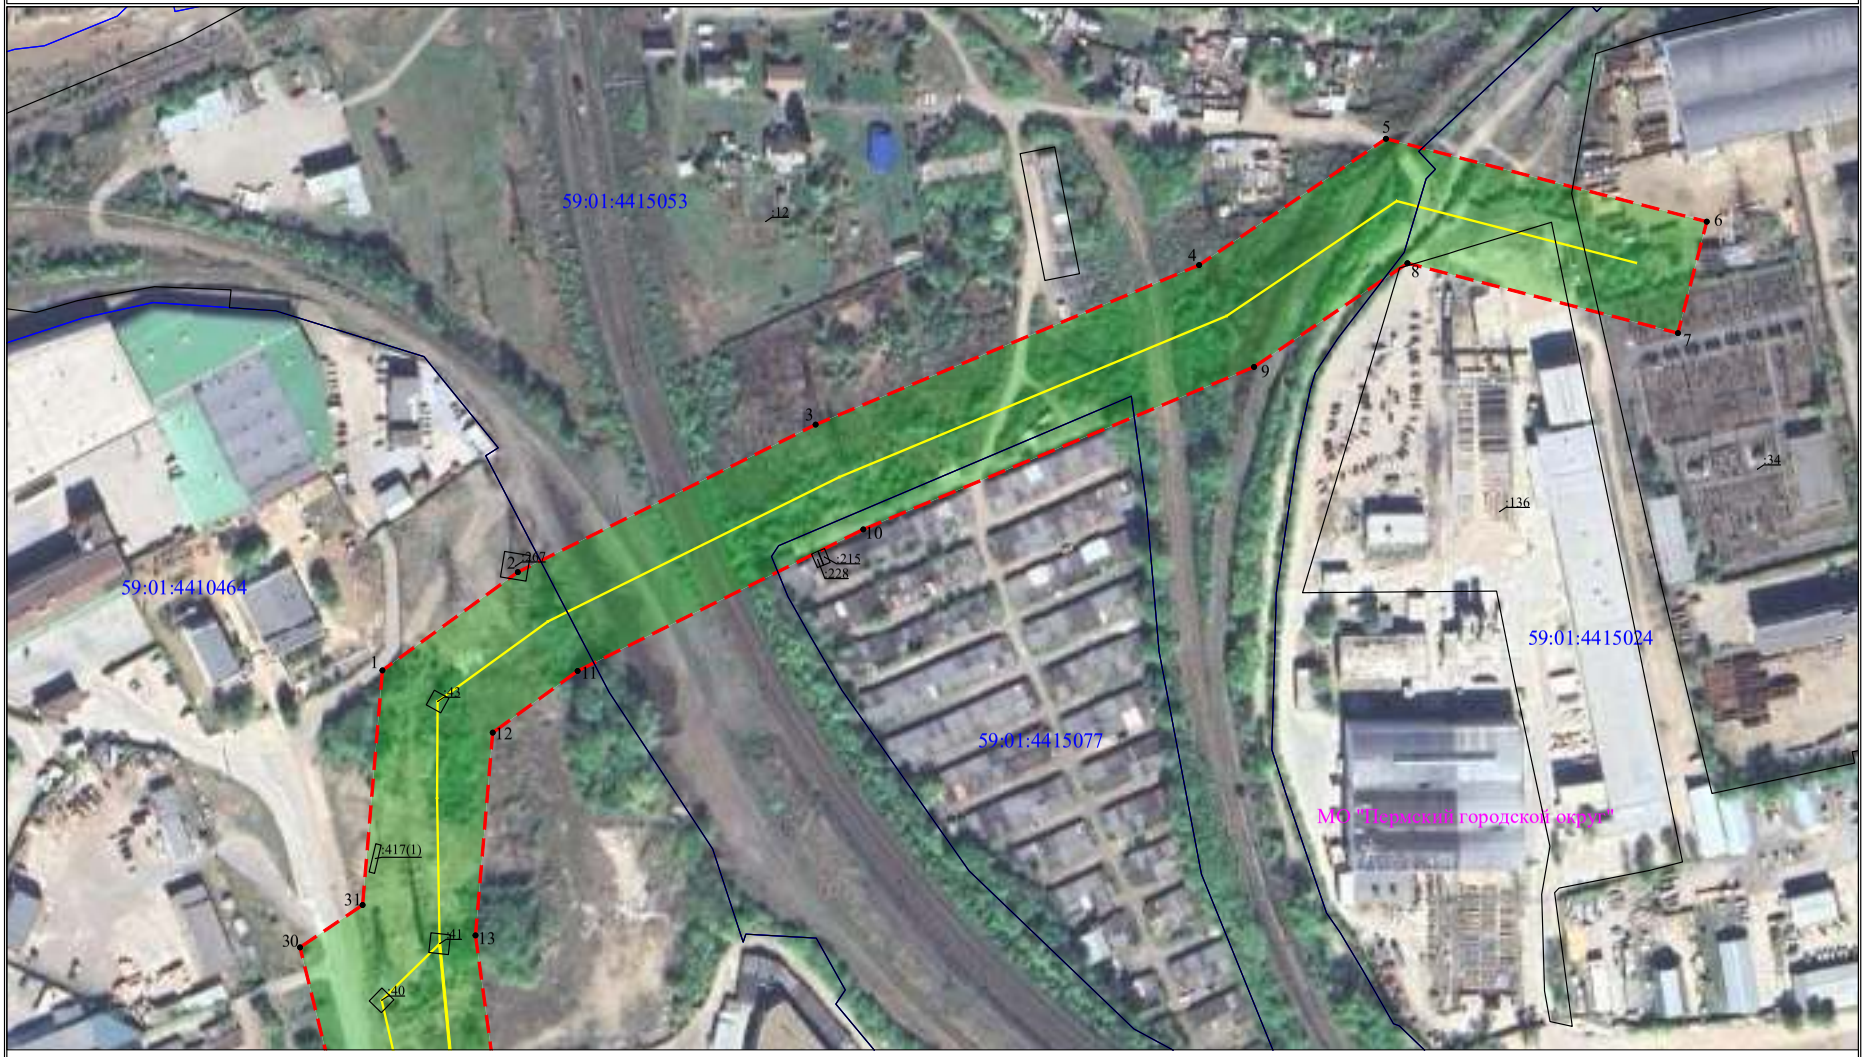

Масштаб 1:2000

Лист 2 из 16

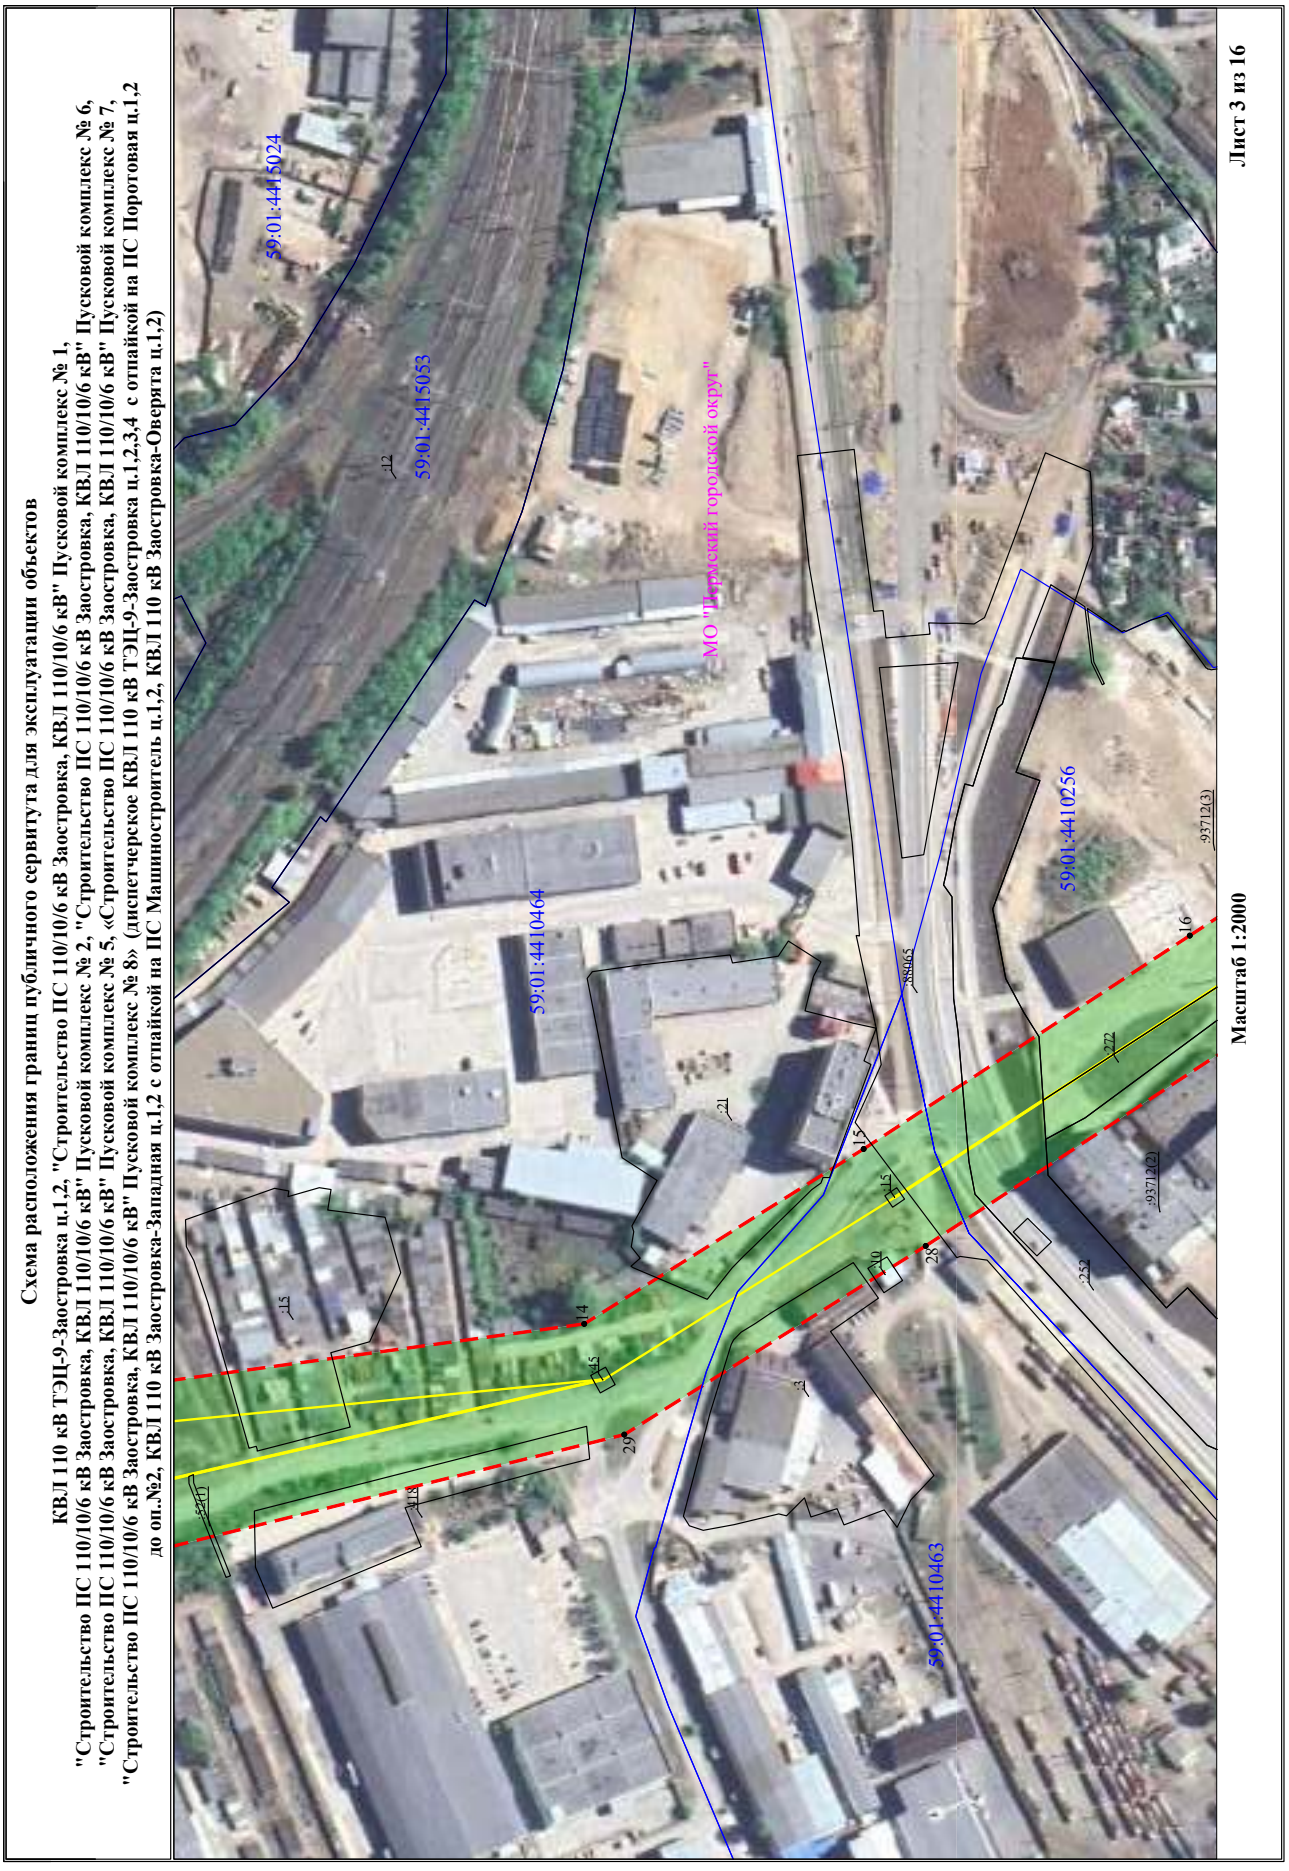

Схема расположения границ публичного сервитута для эксплуатации объектов
КВЛ 110 кВ ТЭЦ-9-Заостровка ц.1,2, "Строительство ПС 110/10/6 кВ Заостровка, КВЛ 110/10/6 кВ" Пусковой комплекс № 1,
"Строительство ПС 110/10/6 кВ Заостровка, КВЛ 110/10/6 кВ" Пусковой комплекс № 2, "Строительство ПС 110/10/6 кВ Заостровка, КВЛ 110/10/6 кВ" Пусковой комплекс № 6,
"Строительство ПС 110/10/6 кВ Заостровка, КВЛ 110/10/6 кВ" Пусковой комплекс № 5, «Строительство ПС 110/10/6 кВ Заостровка, КВЛ 110/10/6 кВ" Пусковой комплекс № 7,
"Строительство ПС 110/10/6 кВ Заостровка, КВЛ 110/10/6 кВ" Пусковой комплекс № 8» (диспетчерское КВЛ 110 кВ ТЭЦ-9-Заостровка ц.1,2,3,4 с отпайкой на ПС Поротовая ц.1,2
до оп.№2, КВЛ 110 кВ Заостровка-Западная ц.1,2 с отпайкой на ПС Машиностроитель ц.1,2, КВЛ 110 кВ Заостровка-Оверята ц.1,2)
59:01:4415024
59:01:4415053
МО "Пермский городской округ"
59:01:4410464
59:01:4410256
59:01:4410463
Масштаб 1:2000
Лист 3 из 16

Схема расположения границ публичного сервитута для эксплуатации объектов

КВЛ 110 кВ ТЭЦ-9-Заостровка ц.1,2, "Строительство ПС 110/10/6 кВ Заостровка, КВЛ 110/10/6 кВ" Пусковой комплекс № 1, "Строительство ПС 110/10/6 кВ Заостровка, КВЛ 110/10/6 кВ" Пусковой комплекс № 2, "Строительство ПС 110/10/6 кВ Заостровка, КВЛ 110/10/6 кВ" Пусковой комплекс № 6, "Строительство ПС 110/10/6 кВ Заостровка, КВЛ 110/10/6 кВ" Пусковой комплекс № 5, «Строительство ПС 110/10/6 кВ Заостровка, КВЛ 110/10/6 кВ" Пусковой комплекс № 7, "Строительство ПС 110/10/6 кВ Заостровка, КВЛ 110/10/6 кВ" Пусковой комплекс № 8» (диспетчерское КВЛ 110 кВ ТЭЦ-9-Заостровка ц.1,2,3,4 с отпайкой на ПС Поротовая ц.1,2 до оп.№2, КВЛ 110 кВ Заостровка-Западная ц.1,2 с отпайкой на ПС Машиностроитель ц.1,2, КВЛ 110 кВ Заостровка-Оверята ц.1,2)



Масштаб 1:2000

Лист 4 из 16

Схема расположения границ публичного сервитута для эксплуатации объектов

КВЛ 110 кВ ТЭЦ-9-Заостровка ц.1,2, "Строительство ПС 110/10/6 кВ Заостровка, КВЛ 110/10/6 кВ" Пусковой комплекс № 1, "Строительство ПС 110/10/6 кВ Заостровка, КВЛ 110/10/6 кВ" Пусковой комплекс № 2, "Строительство ПС 110/10/6 кВ Заостровка, КВЛ 110/10/6 кВ" Пусковой комплекс № 6, "Строительство ПС 110/10/6 кВ Заостровка, КВЛ 110/10/6 кВ" Пусковой комплекс № 5, «Строительство ПС 110/10/6 кВ Заостровка, КВЛ 110/10/6 кВ" Пусковой комплекс № 7, "Строительство ПС 110/10/6 кВ Заостровка, КВЛ 110/10/6 кВ" Пусковой комплекс № 8» (диспетчерское КВЛ 110 кВ ТЭЦ-9-Заостровка ц.1,2,3,4 с отпайкой на ПС Поротовая ц.1,2 до оп.№2, КВЛ 110 кВ Заостровка-Западная ц.1,2 с отпайкой на ПС Машиностроитель ц.1,2, КВЛ 110 кВ Заостровка-Оверята ц.1,2)



Масштаб 1:2000

Лист 5 из 16

Схема расположения границ публичного сервитута для эксплуатации объектов

КВЛ 110 кВ ТЭЦ-9-Заостровка ц.1,2, "Строительство ПС 110/10/6 кВ Заостровка, КВЛ 110/10/6 кВ" Пусковой комплекс № 1, "Строительство ПС 110/10/6 кВ Заостровка, КВЛ 110/10/6 кВ" Пусковой комплекс № 2, "Строительство ПС 110/10/6 кВ Заостровка, КВЛ 110/10/6 кВ" Пусковой комплекс № 6, "Строительство ПС 110/10/6 кВ Заостровка, КВЛ 110/10/6 кВ" Пусковой комплекс № 5, «Строительство ПС 110/10/6 кВ Заостровка, КВЛ 110/10/6 кВ" Пусковой комплекс № 7, "Строительство ПС 110/10/6 кВ Заостровка, КВЛ 110/10/6 кВ" Пусковой комплекс № 8» (диспетчерское КВЛ 110 кВ ТЭЦ-9-Заостровка ц.1,2,3,4 с отпайкой на ПС Поротовая ц.1,2 до оп.№2, КВЛ 110 кВ Заостровка-Западная ц.1,2 с отпайкой на ПС Машиностроитель ц.1,2, КВЛ 110 кВ Заостровка-Оверята ц.1,2)




Масштаб 1:2000

Лист 6 из 16

Схема расположения границ публичного сервитута для эксплуатации объектов

**КВЛ 110 кВ ТЭЦ-9-Заостровка ц.1,2,
"Строительство ПС 110/10/6 кВ Заостровка, КВЛ 110/10/6 кВ" Пусковой комплекс № 1, "Строительство ПС 110/10/6 кВ Заостровка, КВЛ 110/10/6 кВ" Пусковой комплекс № 2,
"Строительство ПС 110/10/6 кВ Заостровка, КВЛ 110/10/6 кВ" Пусковой комплекс № 6, "Строительство ПС 110/10/6 кВ Заостровка, КВЛ 110/10/6 кВ" Пусковой комплекс № 5,
"Строительство ПС 110/10/6 кВ Заостровка, КВЛ 110/10/6 кВ" Пусковой комплекс № 7, "Строительство ПС 110/10/6 кВ Заостровка, КВЛ 110/10/6 кВ" Пусковой комплекс № 8
(диспетчерское КВЛ 110 кВ ТЭЦ-9-Заостровка ц.1,2,3,4 с отпайкой на ПС Поротовая ц.1,2 до оп.№2,
КВЛ 110 кВ Заостровка-Западная ц.1,2 с отпайкой на ПС Машиностроитель ц.1,2, КВЛ 110 кВ Заостровка-Оверята ц.1,2)**

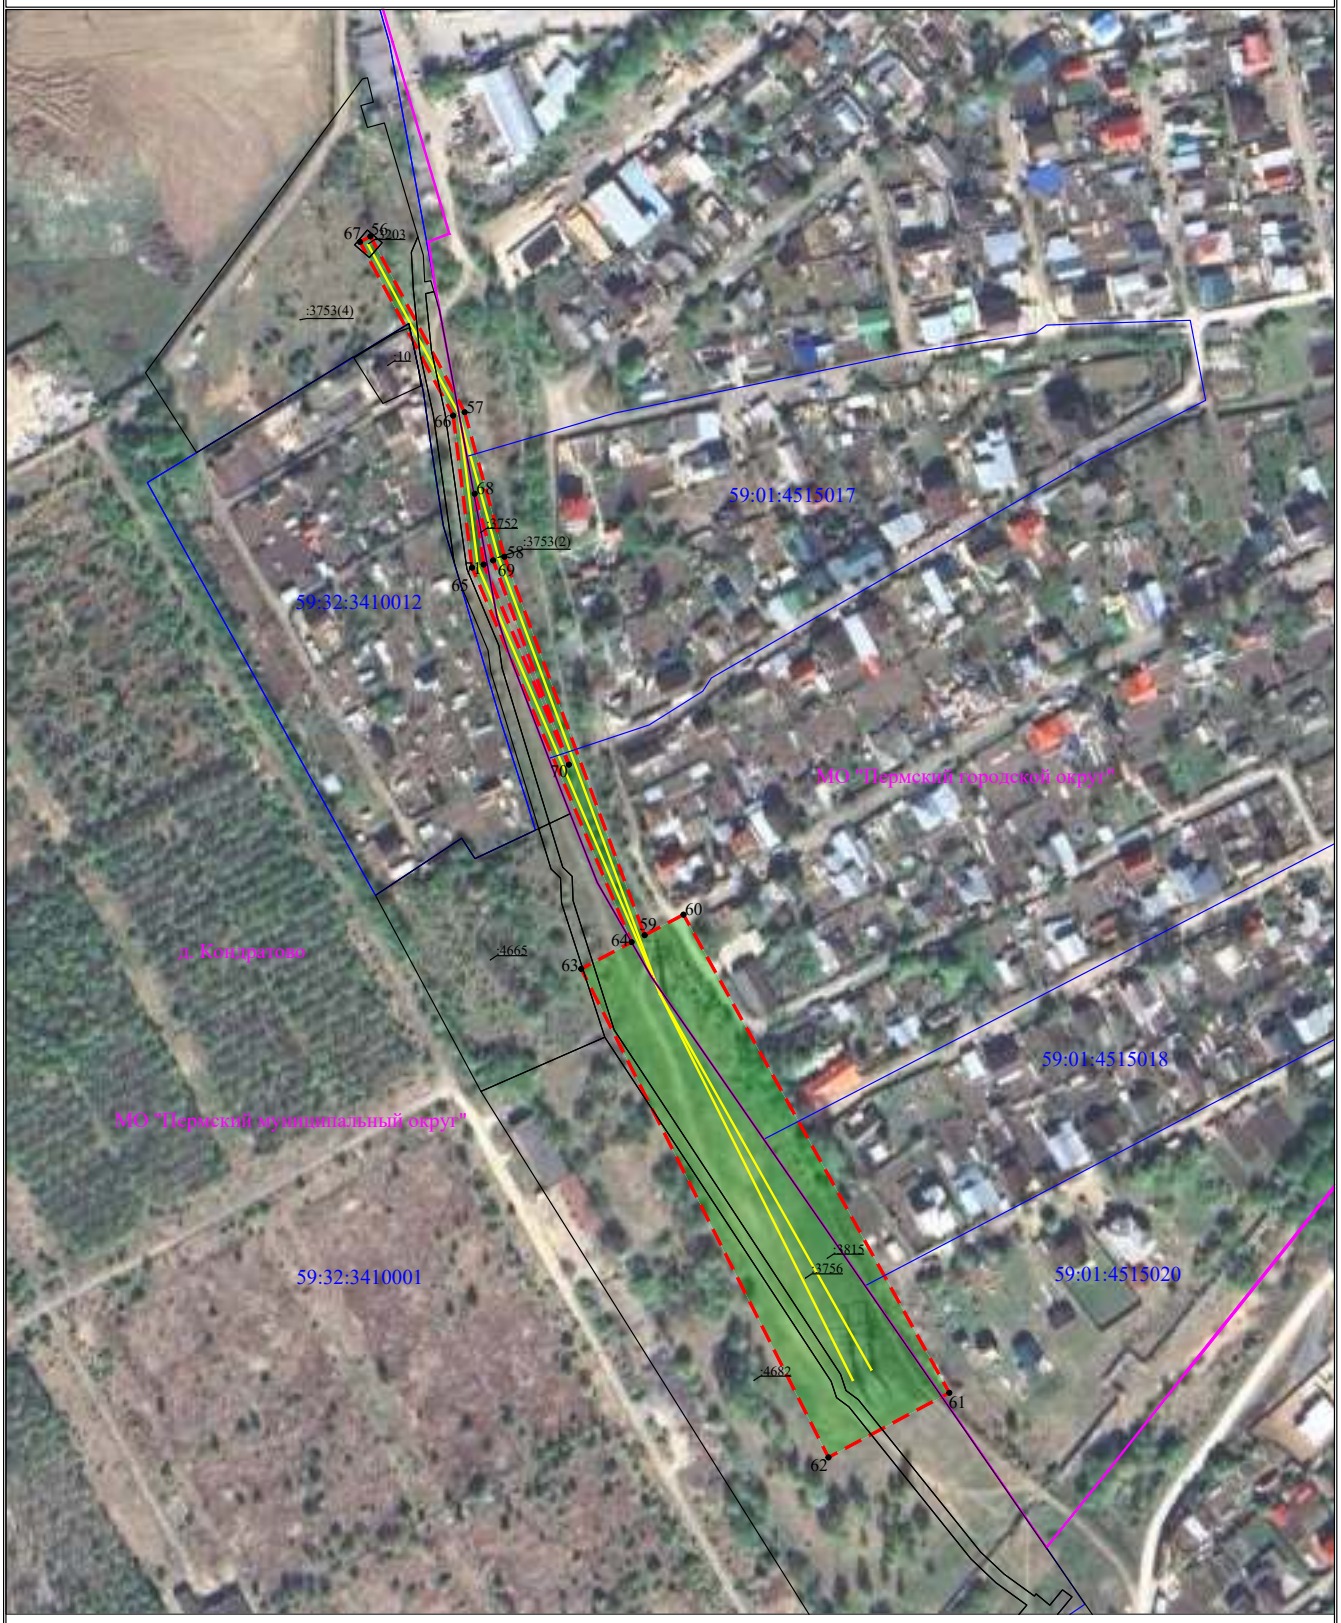

Масштаб 1:2000

Лист 7 из 16

Схема расположения границ публичного сервитута для эксплуатации объектов

**КВЛ 110 кВ ТЭЦ-9-Заостровка ц.1,2,
"Строительство ПС 110/10/6 кВ Заостровка, КВЛ 110/10/6 кВ" Пусковой комплекс № 1, "Строительство ПС 110/10/6 кВ Заостровка, КВЛ 110/10/6 кВ" Пусковой комплекс № 2,
"Строительство ПС 110/10/6 кВ Заостровка, КВЛ 110/10/6 кВ" Пусковой комплекс № 6, "Строительство ПС 110/10/6 кВ Заостровка, КВЛ 110/10/6 кВ" Пусковой комплекс № 5,
"Строительство ПС 110/10/6 кВ Заостровка, КВЛ 110/10/6 кВ" Пусковой комплекс № 7, "Строительство ПС 110/10/6 кВ Заостровка, КВЛ 110/10/6 кВ" Пусковой комплекс № 8
(диспетчерское КВЛ 110 кВ ТЭЦ-9-Заостровка ц.1,2,3,4 с отпайкой на ПС Поротовая ц.1,2 до оп.№2,
КВЛ 110 кВ Заостровка-Западная ц.1,2 с отпайкой на ПС Машиностроитель ц.1,2, КВЛ 110 кВ Заостровка-Оверята ц.1,2)**



Масштаб 1:2000

Лист 8 из 16

Схема расположения границ публичного сервитута для эксплуатации объектов

**КВЛ 110 кВ ТЭЦ-9-Заостровка ц.1,2,
"Строительство ПС 110/10/6 кВ Заостровка, КВЛ 110/10/6 кВ" Пусковой комплекс № 1, "Строительство ПС 110/10/6 кВ Заостровка, КВЛ 110/10/6 кВ" Пусковой комплекс № 2,
"Строительство ПС 110/10/6 кВ Заостровка, КВЛ 110/10/6 кВ" Пусковой комплекс № 6, "Строительство ПС 110/10/6 кВ Заостровка, КВЛ 110/10/6 кВ" Пусковой комплекс № 5,
"Строительство ПС 110/10/6 кВ Заостровка, КВЛ 110/10/6 кВ" Пусковой комплекс № 7, "Строительство ПС 110/10/6 кВ Заостровка, КВЛ 110/10/6 кВ" Пусковой комплекс № 8
(диспетчерское КВЛ 110 кВ ТЭЦ-9-Заостровка ц.1,2,3,4 с отпайкой на ПС Поротовая ц.1,2 до оп.№2,
КВЛ 110 кВ Заостровка-Западная ц.1,2 с отпайкой на ПС Машиностроитель ц.1,2, КВЛ 110 кВ Заостровка-Оверята ц.1,2)**



Масштаб 1:2000

Лист 9 из 16

Схема расположения границ публичного сервитута для эксплуатации объектов

**КВЛ 110 кВ ТЭЦ-9-Заостровка ц.1,2,
"Строительство ПС 110/10/6 кВ Заостровка, КВЛ 110/10/6 кВ" Пусковой комплекс № 1, "Строительство ПС 110/10/6 кВ Заостровка, КВЛ 110/10/6 кВ" Пусковой комплекс № 2, "Строительство ПС 110/10/6 кВ Заостровка, КВЛ 110/10/6 кВ" Пусковой комплекс № 6, "Строительство ПС 110/10/6 кВ Заостровка, КВЛ 110/10/6 кВ" Пусковой комплекс № 5, "Строительство ПС 110/10/6 кВ Заостровка, КВЛ 110/10/6 кВ" Пусковой комплекс № 7, "Строительство ПС 110/10/6 кВ Заостровка, КВЛ 110/10/6 кВ" Пусковой комплекс № 8 (диспетчерское КВЛ 110 кВ ТЭЦ-9-Заостровка ц.1,2,3,4 с отпайкой на ПС Поротовая ц.1,2 до оп.№2, КВЛ 110 кВ Заостровка-Западная ц.1,2 с отпайкой на ПС Машиностроитель ц.1,2, КВЛ 110 кВ Заостровка-Оверята ц.1,2)**



Масштаб 1:2000

Лист 10 из 16

Схема расположения границ публичного сервитута для эксплуатации объектов

**КВЛ 110 кВ ТЭЦ-9-Заостровка ц.1,2,
"Строительство ПС 110/10/6 кВ Заостровка, КВЛ 110/10/6 кВ" Пусковой комплекс № 1, "Строительство ПС 110/10/6 кВ Заостровка, КВЛ 110/10/6 кВ" Пусковой комплекс № 2,
"Строительство ПС 110/10/6 кВ Заостровка, КВЛ 110/10/6 кВ" Пусковой комплекс № 6, "Строительство ПС 110/10/6 кВ Заостровка, КВЛ 110/10/6 кВ" Пусковой комплекс № 5,
"Строительство ПС 110/10/6 кВ Заостровка, КВЛ 110/10/6 кВ" Пусковой комплекс № 7, "Строительство ПС 110/10/6 кВ Заостровка, КВЛ 110/10/6 кВ" Пусковой комплекс № 8
(диспетчерское КВЛ 110 кВ ТЭЦ-9-Заостровка ц.1,2,3,4 с отпайкой на ПС Поротовая ц.1,2 до оп.№2,
КВЛ 110 кВ Заостровка-Западная ц.1,2 с отпайкой на ПС Машиностроитель ц.1,2, КВЛ 110 кВ Заостровка-Оверята ц.1,2)**



Масштаб 1:2000

Лист 11 из 16

Схема расположения границ публичного сервитута для эксплуатации объектов

**КВЛ 110 кВ ТЭЦ-9-Заостровка ц.1,2,
"Строительство ПС 110/10/6 кВ Заостровка, КВЛ 110/10/6 кВ" Пусковой комплекс № 1, "Строительство ПС 110/10/6 кВ Заостровка, КВЛ 110/10/6 кВ" Пусковой комплекс № 2, "Строительство ПС 110/10/6 кВ Заостровка, КВЛ 110/10/6 кВ" Пусковой комплекс № 6, "Строительство ПС 110/10/6 кВ Заостровка, КВЛ 110/10/6 кВ" Пусковой комплекс № 5, "Строительство ПС 110/10/6 кВ Заостровка, КВЛ 110/10/6 кВ" Пусковой комплекс № 7, "Строительство ПС 110/10/6 кВ Заостровка, КВЛ 110/10/6 кВ" Пусковой комплекс № 8 (диспетчерское КВЛ 110 кВ ТЭЦ-9-Заостровка ц.1,2,3,4 с отпайкой на ПС Поротовая ц.1,2 до оп.№2, КВЛ 110 кВ Заостровка-Западная ц.1,2 с отпайкой на ПС Машиностроитель ц.1,2, КВЛ 110 кВ Заостровка-Оверята ц.1,2)**




Масштаб 1:2000

Лист 12 из 16

Схема расположения границ публичного сервитута для эксплуатации объектов

**КВЛ 110 кВ ТЭЦ-9-Заостровка ц.1,2,
"Строительство ПС 110/10/6 кВ Заостровка, КВЛ 110/10/6 кВ" Пусковой комплекс № 1, "Строительство ПС 110/10/6 кВ Заостровка, КВЛ 110/10/6 кВ" Пусковой комплекс № 2, "Строительство ПС 110/10/6 кВ Заостровка, КВЛ 110/10/6 кВ" Пусковой комплекс № 6, "Строительство ПС 110/10/6 кВ Заостровка, КВЛ 110/10/6 кВ" Пусковой комплекс № 5, "Строительство ПС 110/10/6 кВ Заостровка, КВЛ 110/10/6 кВ" Пусковой комплекс № 7, "Строительство ПС 110/10/6 кВ Заостровка, КВЛ 110/10/6 кВ" Пусковой комплекс № 8 (диспетчерское КВЛ 110 кВ ТЭЦ-9-Заостровка ц.1,2,3,4 с отпайкой на ПС Поротовая ц.1,2 до оп.№2, КВЛ 110 кВ Заостровка-Западная ц.1,2 с отпайкой на ПС Машиностроитель ц.1,2, КВЛ 110 кВ Заостровка-Оверята ц.1,2)**

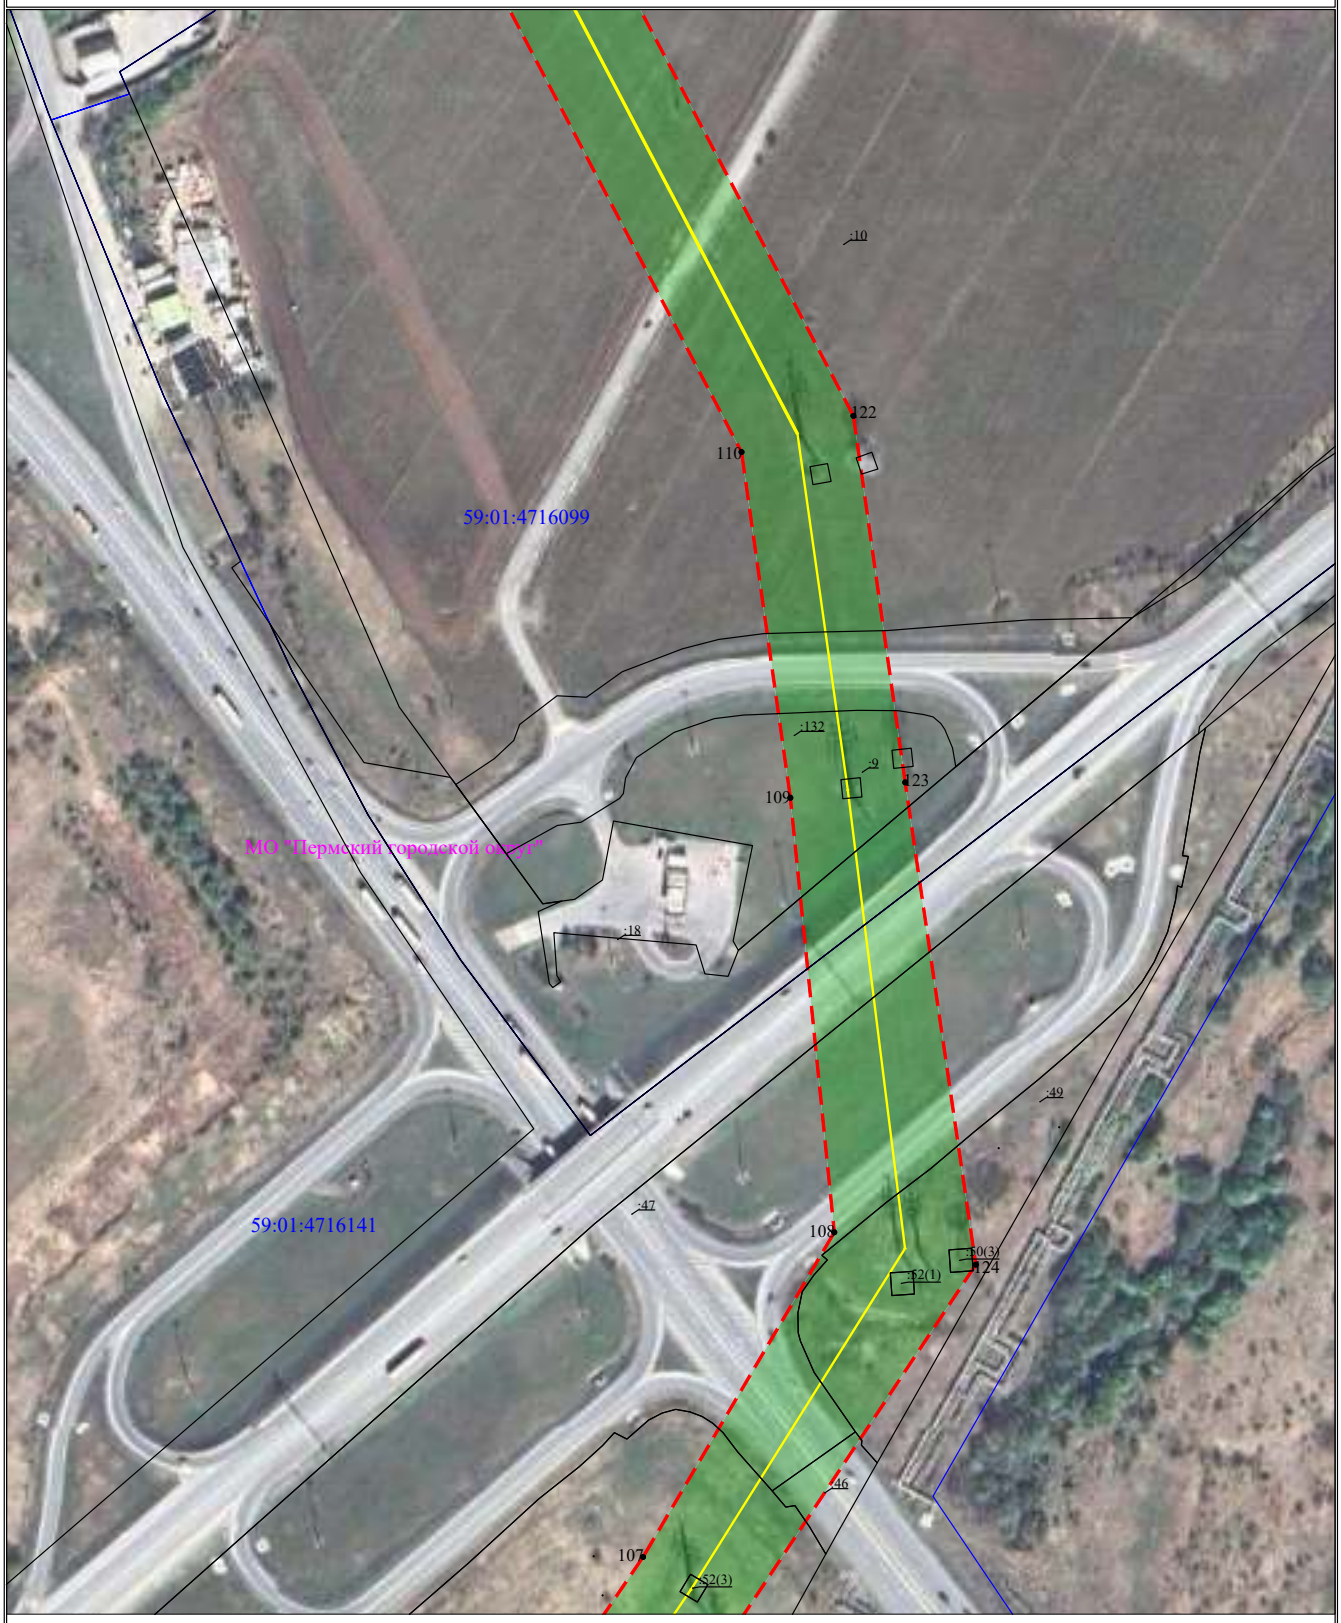

Масштаб 1:2000

Лист 13 из 16

Схема расположения границ публичного сервитута для эксплуатации объектов

**КВЛ 110 кВ ТЭЦ-9-Заостровка ц.1,2,
"Строительство ПС 110/10/6 кВ Заостровка, КВЛ 110/10/6 кВ" Пусковой комплекс № 1, "Строительство ПС 110/10/6 кВ Заостровка, КВЛ 110/10/6 кВ" Пусковой комплекс № 2,
"Строительство ПС 110/10/6 кВ Заостровка, КВЛ 110/10/6 кВ" Пусковой комплекс № 6, "Строительство ПС 110/10/6 кВ Заостровка, КВЛ 110/10/6 кВ" Пусковой комплекс № 5,
"Строительство ПС 110/10/6 кВ Заостровка, КВЛ 110/10/6 кВ" Пусковой комплекс № 7, "Строительство ПС 110/10/6 кВ Заостровка, КВЛ 110/10/6 кВ" Пусковой комплекс № 8
(диспетчерское КВЛ 110 кВ ТЭЦ-9-Заостровка ц.1,2,3,4 с отпайкой на ПС Поротовая ц.1,2 до оп.№2,
КВЛ 110 кВ Заостровка-Западная ц.1,2 с отпайкой на ПС Машиностроитель ц.1,2, КВЛ 110 кВ Заостровка-Оверята ц.1,2)**




Масштаб 1:2000

Лист 14 из 16

Схема расположения границ публичного сервитута для эксплуатации объектов

**КВЛ 110 кВ ТЭЦ-9-Заостровка ц.1,2,
"Строительство ПС 110/10/6 кВ Заостровка, КВЛ 110/10/6 кВ" Пусковой комплекс № 1, "Строительство ПС 110/10/6 кВ Заостровка, КВЛ 110/10/6 кВ" Пусковой комплекс № 2,
"Строительство ПС 110/10/6 кВ Заостровка, КВЛ 110/10/6 кВ" Пусковой комплекс № 6, "Строительство ПС 110/10/6 кВ Заостровка, КВЛ 110/10/6 кВ" Пусковой комплекс № 5,
"Строительство ПС 110/10/6 кВ Заостровка, КВЛ 110/10/6 кВ" Пусковой комплекс № 7, "Строительство ПС 110/10/6 кВ Заостровка, КВЛ 110/10/6 кВ" Пусковой комплекс № 8
(диспетчерское КВЛ 110 кВ ТЭЦ-9-Заостровка ц.1,2,3,4 с отпайкой на ПС Поротовая ц.1,2 до оп.№2,
КВЛ 110 кВ Заостровка-Западная ц.1,2 с отпайкой на ПС Машиностроитель ц.1,2, КВЛ 110 кВ Заостровка-Оверята ц.1,2)**

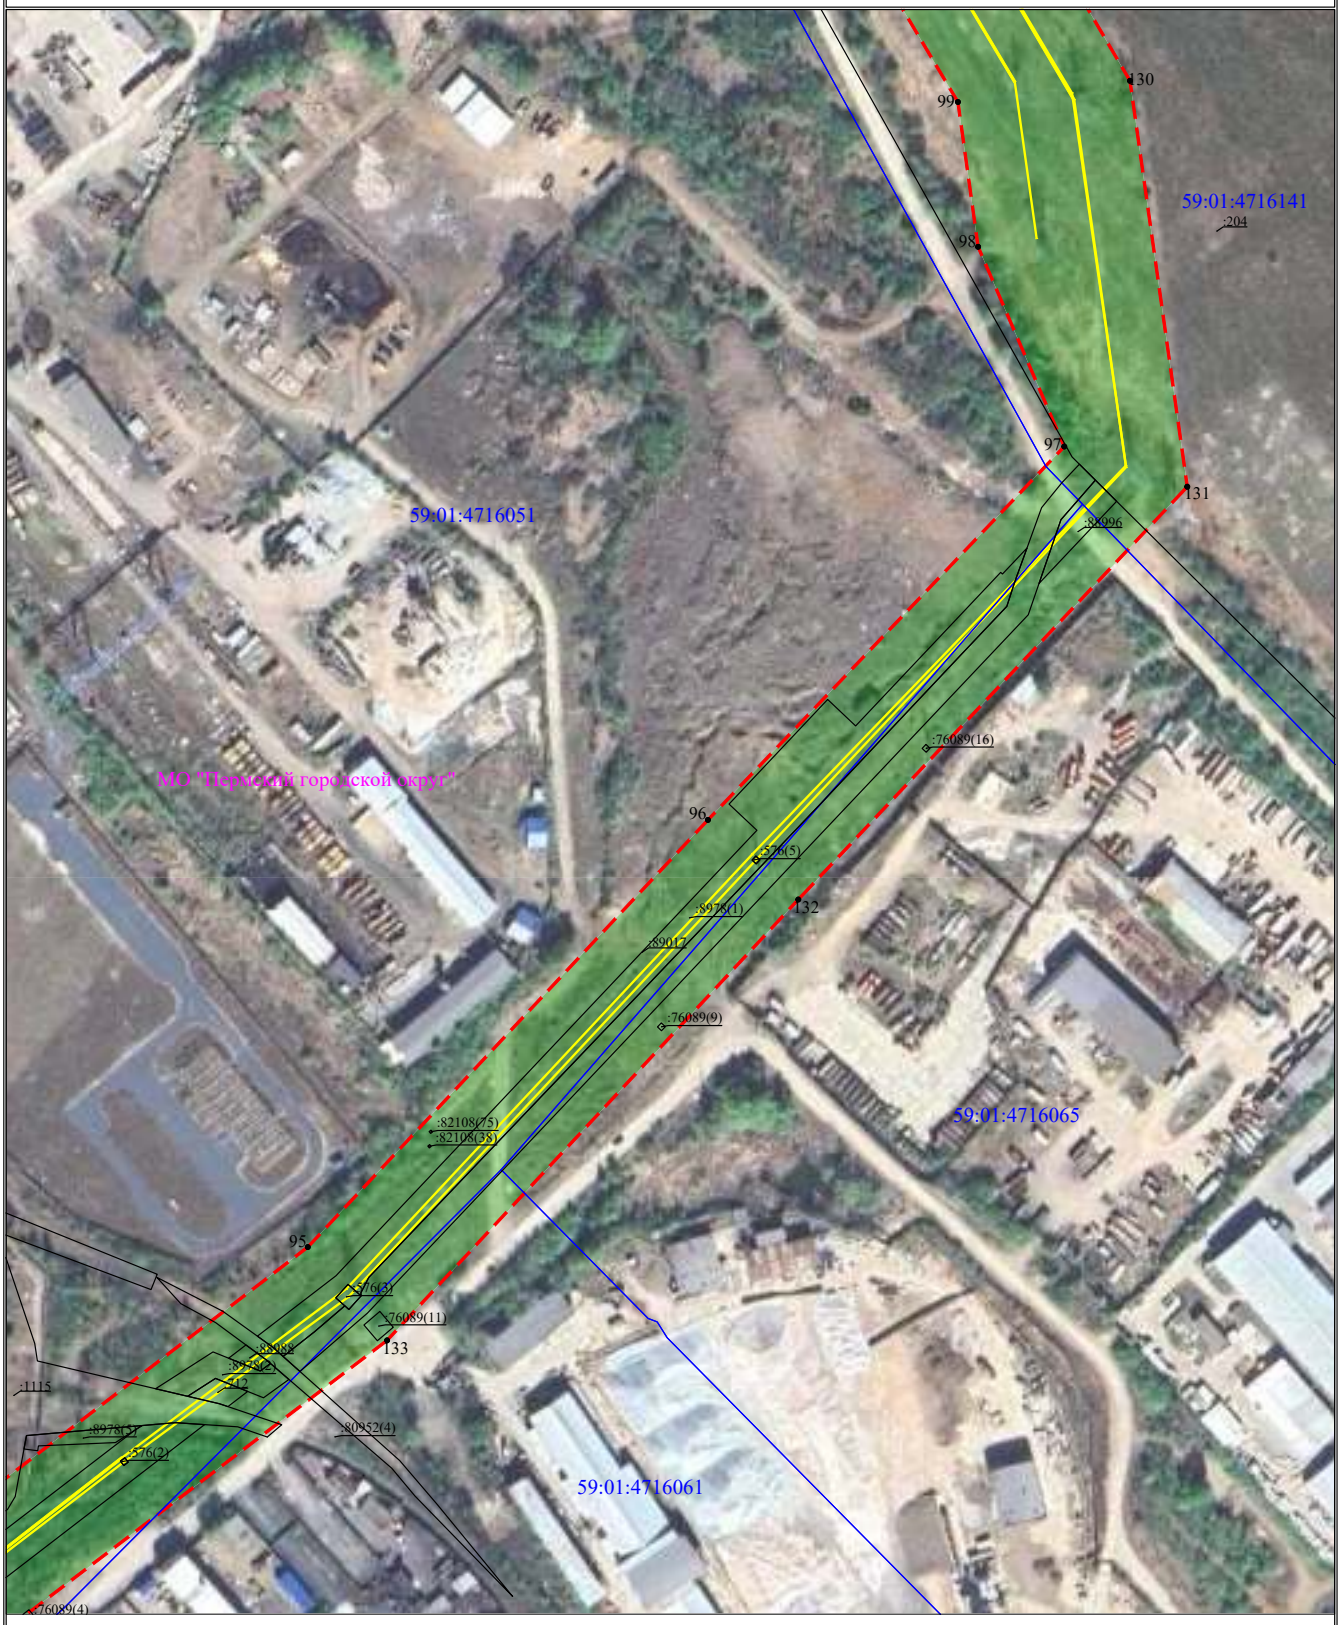

Масштаб 1:2000

Лист 15 из 16

Схема расположения границ публичного сервитута для эксплуатации объектов

КВЛ 110 кВ ТЭЦ-9-Заостровка ц.1,2, "Строительство ПС 110/10/6 кВ Заостровка, КВЛ 110/10/6 кВ" Пусковой комплекс № 1, "Строительство ПС 110/10/6 кВ Заостровка, КВЛ 110/10/6 кВ" Пусковой комплекс № 2, "Строительство ПС 110/10/6 кВ Заостровка, КВЛ 110/10/6 кВ" Пусковой комплекс № 6, "Строительство ПС 110/10/6 кВ Заостровка, КВЛ 110/10/6 кВ" Пусковой комплекс № 5, «Строительство ПС 110/10/6 кВ Заостровка, КВЛ 110/10/6 кВ" Пусковой комплекс № 7, "Строительство ПС 110/10/6 кВ Заостровка, КВЛ 110/10/6 кВ" Пусковой комплекс № 8» (диспетчерское КВЛ 110 кВ ТЭЦ-9-Заостровка ц.1,2,3,4 с отпайкой на ПС Поротовая ц.1,2 до оп.№2, КВЛ 110 кВ Заостровка-Западная ц.1,2 с отпайкой на ПС Машиностроитель ц.1,2, КВЛ 110 кВ Заостровка-Оверята ц.1,2)



Масштаб 1:2000

Лист 16 из 16

Департамент земельных отношений администрации города Перми
в соответствии со статьей 39.18 Земельного кодекса Российской Федерации информирует о возможности
предоставления земельных участков для индивидуального жилищного строительства

№	Площадь земельного участка (кв.м)	Кадастровый номер земельного участка	Адрес или иное описание местоположения земельного участка
Орджоникидзевский район			
1	2000	-	г. Пермь

Заинтересованные лица имеют право подавать заявления о намерении участвовать в аукционе по продаже земельного участка или аукционе на право заключения договора аренды земельного участка.

Адрес места приема, даты начала и окончания приема заявлений:

г. Пермь, ул. Сибирская 15, цокольный этаж,

с 22.12.2023 по 20.01.2024

Способы подачи заявлений:

1. Посредством почтовой связи;

2. лично, в том числе через представителя, в департамент земельных отношений администрации города Перми (г. Пермь, ул. Сибирская, 15 понедельник, среда, пятница с 09:00 до 13:00, с 14:00 до 16:00 кроме нерабочих и праздничных дней);

в форме электронных документов с использованием информационно-телекоммуникационной сети «Интернет» e-mail: dzo@gorodperm.ru

Приложение: на 2 л.

Утверждена

(наименование документа об утверждении, полное наименование органа государственной власти или

органа местного самоуправления, принявших решение об утверждении схемы или

подписавших соглашение о перераспределении земельных участков)

от _____ № _____

Схема расположения земельного участка или земельных участков на кадастровом плане территории

Условный номер земельного участка —

(указывается в случае, если предусматривается образование двух и более земельных участков)

Площадь земельного участка 2 000 м²

(указывается проектная площадь образуемого земельного участка, вычисленная с использованием технологических и программных средств, в том числе размещенных на официальном сайте федерального органа исполнительной власти, уполномоченного Правительством Российской Федерации на осуществление государственного кадастрового учета, государственной регистрации прав, ведение Единого государственного реестра недвижимости и предоставление сведений, содержащихся в Едином государственном реестре недвижимости, в информационно-телекоммуникационной сети "Интернет" (далее - официальный сайт), с округлением до 1 квадратного метра. Уточненное значение площади земельного участка может быть уточнено при проведении кадастровых работ не более чем на десять процентов)

Обозначение характерных точек границ	Координаты, МСК 59 (зона 2), м (указываются в случае подготовки схемы расположения земельного участка с использованием технологических и программных средств, в том числе размещенных на официальном сайте. Описание координат, полученных с использованием указанных технологических и программных средств, устанавливается с округлением до 0,01 метра)	
	X	Y
1	2	3
н1	532 366,45	2 243 418,01
н2	532 326,48	2 243 417,78
н3	532 326,81	2 243 367,74
н4	532 366,77	2 243 367,97
н1	532 366,45	2 243 418,01



Масштаб 1:500

Условные обозначения:

- Существующая часть границы, имеющиеся в ГКН сведения о которой достаточны для определения ее местоположения
- Вновь образованная часть границы, сведения о которой достаточны для определения ее местоположения
- Граница объекта капитального строительства
- Граница зон с особыми условиями использования территорий
- Красная линия
- Граница кадастрового квартала
- 59:01:3510003 - Номер кадастрового квартала
- :22 - Обозначение кадастрового номера земельного участка
- Ж-4 - Обозначение территориальной зоны

Департамент земельных отношений администрации города Перми в целях информирования населения в соответствии со статьей 39.42 Земельного кодекса Российской Федерации сообщает о возможном установлении публичного сервитута в отдельных целях на территории города Перми

№	Кадастровый номер земельного участка, в отношении которого устанавливается публичный сервитут (при наличии)	Адрес или описание земельного участка, в отношении которого устанавливается публичный сервитут	Цели установления публичного сервитута
1	59:01:1713559:52(край Пермский, г. Пермь, район Дзержинский, ул. Вагонная, 17, 19, 21, 23, 25, 27, 29, ул. Хабаровская, 56/1, 56/2, 56/3, 58, 60, 62, 64, 66, 68, ул. Красноводская, 15, 17, 19, 21) 59:01:1713559:1672(Пермский край, г. Пермь, Дзержинский район, ул. Вагонная, 17, 19, 21, 23, 25, 27, 29, ул. Хабаровская, 56/1, 56/2, 56/3, 58, 60, 62, 64, 66, 68, ул. Красноводская, 15, 17, 19, 21) 59:01:1713559:1778(Пермский край, город Пермь, Дзержинский район, ул. Хабаровская, 68) 59:01:1713559:4784(Пермский городской округ, г. Пермь, ул. Вагонная) 10		Эксплуатация объектов электросетевого хозяйства
2	59:01:0000000:76631(Российская Федерация, край Пермский, г.о. Пермский, г Пермь, ул Холмогорская, зу 4в) 59:01:0000000:76632(Российская Федерация, край Пермский, г.о. Пермский, г Пермь, ул Холмогорская, зу 4б) 59:01:4319245:3228(Российская Федерация, край Пермский, г.о. Пермский, г Пермь, ул Холмогорская, зу 4б/1)		Эксплуатация объектов электросетевого хозяйства
3	59:01:0000000:76630(Пермский край, г. Пермь, Свердловский район, микрорайон Юбилейный-2) 59:01:4319245:3226(Российская Федерация, Пермский край, г.о. Пермский, г Пермь, ул Холмогорская, з/у 2в) 59:01:4319245:3227(Российская Федерация, край Пермский, г.о. Пермский, г Пермь, ул Холмогорская, зу 2в/1)		Эксплуатация объектов электросетевого хозяйства
4	59:01:5710002:1 (Пермский край, г Пермь, р-н Свердловский, лесные кварталы № 56,57,64,65 Пермского лесничества Пермского лесхоза)		Эксплуатация объектов электросетевого хозяйства

Заинтересованные лица имеют право ознакомиться с ходатайством об установлении публичного сервитута и прилагаемым к нему описанием местоположения границ публичного сервитута по адресу: г. Пермь, ул. Сибирская 15, (тел. 212-72-06).

Заинтересованные лица могут подать заявление об учете прав в срок с 22.12.2023 по 05.01.2024.

Способы подачи заявлений:

1. посредством почтовой связи;

2. лично, в том числе через представителя, в департамент земельных отношений администрации города Перми (г. Пермь, ул. Сибирская 15);

3. в форме электронных документов с использованием информационно-телекоммуникационной сети «Интернет».

Правообладатели земельных участков, в отношении которых испрашивается публичный сервитут, если их права не зарегистрированы в Едином государственном реестре недвижимости, в течение пятнадцати дней со дня опубликования сообщения, предусмотренного подпунктом 1 пункта 3 статьи 39.42 ЗК РФ, подают в орган, уполномоченный на установление публичного сервитута, заявления об учете их прав (обременений прав) на земельные участки с приложением

копий документов, подтверждающих эти права (обременения прав). В таких заявлениях указывается способ связи с правообладателями земельных участков, в том числе их почтовый адрес и (или) адрес электронной почты. Правообладатели земельных участков, подавшие такие заявления по истечении указанного срока, несут риски невозможности обеспечения их прав в связи с отсутствием информации о таких лицах и их правах на земельные участки. Такие лица имеют право требовать от обладателя публичного сервитута плату за публичный сервитут не более чем за три года, предшествующие дню направления ими заявления об учете их прав (обременений прав).

Реквизиты решений об утверждении документа территориального планирования, документации по планировке территории, программ комплексного развития систем коммунальной инфраструктуры поселения, городского округа, а также информацию об инвестиционной программе субъекта естественных монополий, организации коммунального комплекса, указанных в ходатайстве об установлении публичного сервитута и сведения об официальных сайтах в информационно-телекоммуникационной сети «Интернет» отсутствуют.

Информация о возможности установления публичного сервитута публикуется на сайте http://www.gorodperm.ru, в «Официальном бюллетене органов местного самоуправления муниципального образования город Пермь».


Приложение: на 12 л. в 1 экз.

Схема расположения границ публичного сервитута для эксплуатации объекта электросетевого хозяйства

БКТП - 1732

(наименование объекта)

План границ объекта

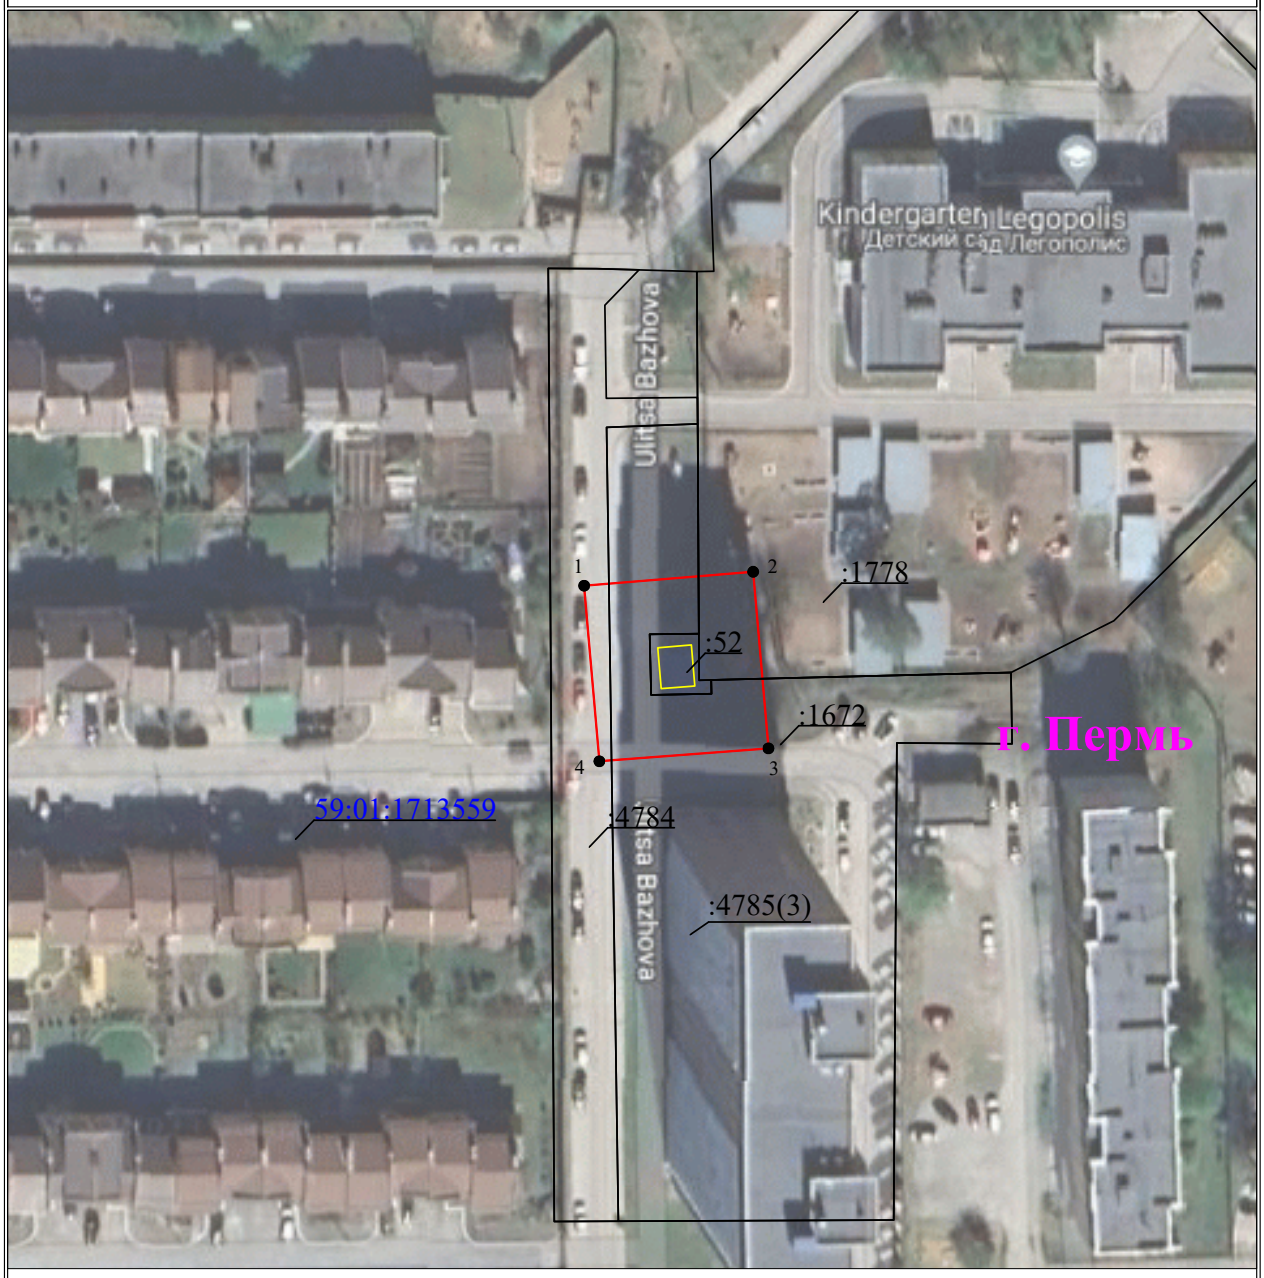

Масштаб 1:1000

Используемые условные знаки и обозначения:

- ● 1 - обозначение характерной точки границы устанавливаемого публичного сервитута
- ——— - границы земельных участков, попадающих в зону публичного сервитута
- ——— - граница кадастрового квартала
- 59:01:0000000 - номер кадастрового квартала
- :123 - кадастровый номер земельного участка
- ——— - граница устанавливаемого публичного сервитута
- г. Пермь - наименование населенного пункта
- ——— - ось линии, контур объекта

ОПИСАНИЕ МЕСТОПОЛОЖЕНИЯ ГРАНИЦ

Зона публичного сервитута для эксплуатации объекта электросетевого хозяйства «БКТП - 1732»
(наименование объекта, местоположение границ которого описано (далее - объект))

Раздел 1


Сведения об объекте		
№ п/п	Характеристики объекта	Описание характеристик
1	2	3
1	Местоположение объекта	Российская Федерация, Пермский край, Пермский городской округ, г. Пермь
2	Площадь объекта +/- величина погрешности определения площади (Р+/- Дельта Р)	651 кв.м ± 5 кв.м
3	Иные характеристики объекта	Публичный сервитут устанавливается в целях эксплуатации объекта электросетевого хозяйства «БКТП - 1732» (согласно п.1 ст. 39.37 «Земельного кодекса Российской Федерации» от 25.10.2001 г. №136-ФЗ (далее – ЗК РФ); Срок установления публичного сервитута - сорок девять лет (согласно п.1 ст. 39.45 ЗК РФ).

Раздел 2

Сведения о местоположении границ объекта					
1. Система координат МСК-59, зона 2					
2. Сведения о характерных точках границ объекта					
Обозначение характерных точек границ	Координаты, м		Метод определения координат характерной точки	Средняя квадратическая погрешность положения характерной точки (M_t), м	Описание обозначения точки на местности (при наличии)
	X	Y			
1	2	3	4	5	6
1	522092.19	2222588.52	Метод спутниковых геодезических измерений (определений)	0.10	–
2	522094.24	2222613.43	Метод спутниковых геодезических измерений (определений)	0.10	–
3	522068.23	2222615.68	Метод спутниковых геодезических измерений (определений)	0.10	–
4	522066.33	2222590.76	Метод спутниковых геодезических измерений (определений)	0.10	–
1	522092.19	2222588.52	Метод спутниковых геодезических измерений (определений)	0.10	–
3. Сведения о характерных точках части (частей) границы объекта					
Обозначение характерных точек части границы	Координаты, м		Метод определения координат характерной точки	Средняя квадратическая погрешность положения характерной точки (M_t), м	Описание обозначения точки на местности (при наличии)
	X	Y			
1	2	3	4	5	6
–	–	–	–	–	–

Схема расположения границ публичного сервитута
для эксплуатации объекта электросетевого хозяйства
БКТП - 6430
(наименование объекта)

План границ объекта

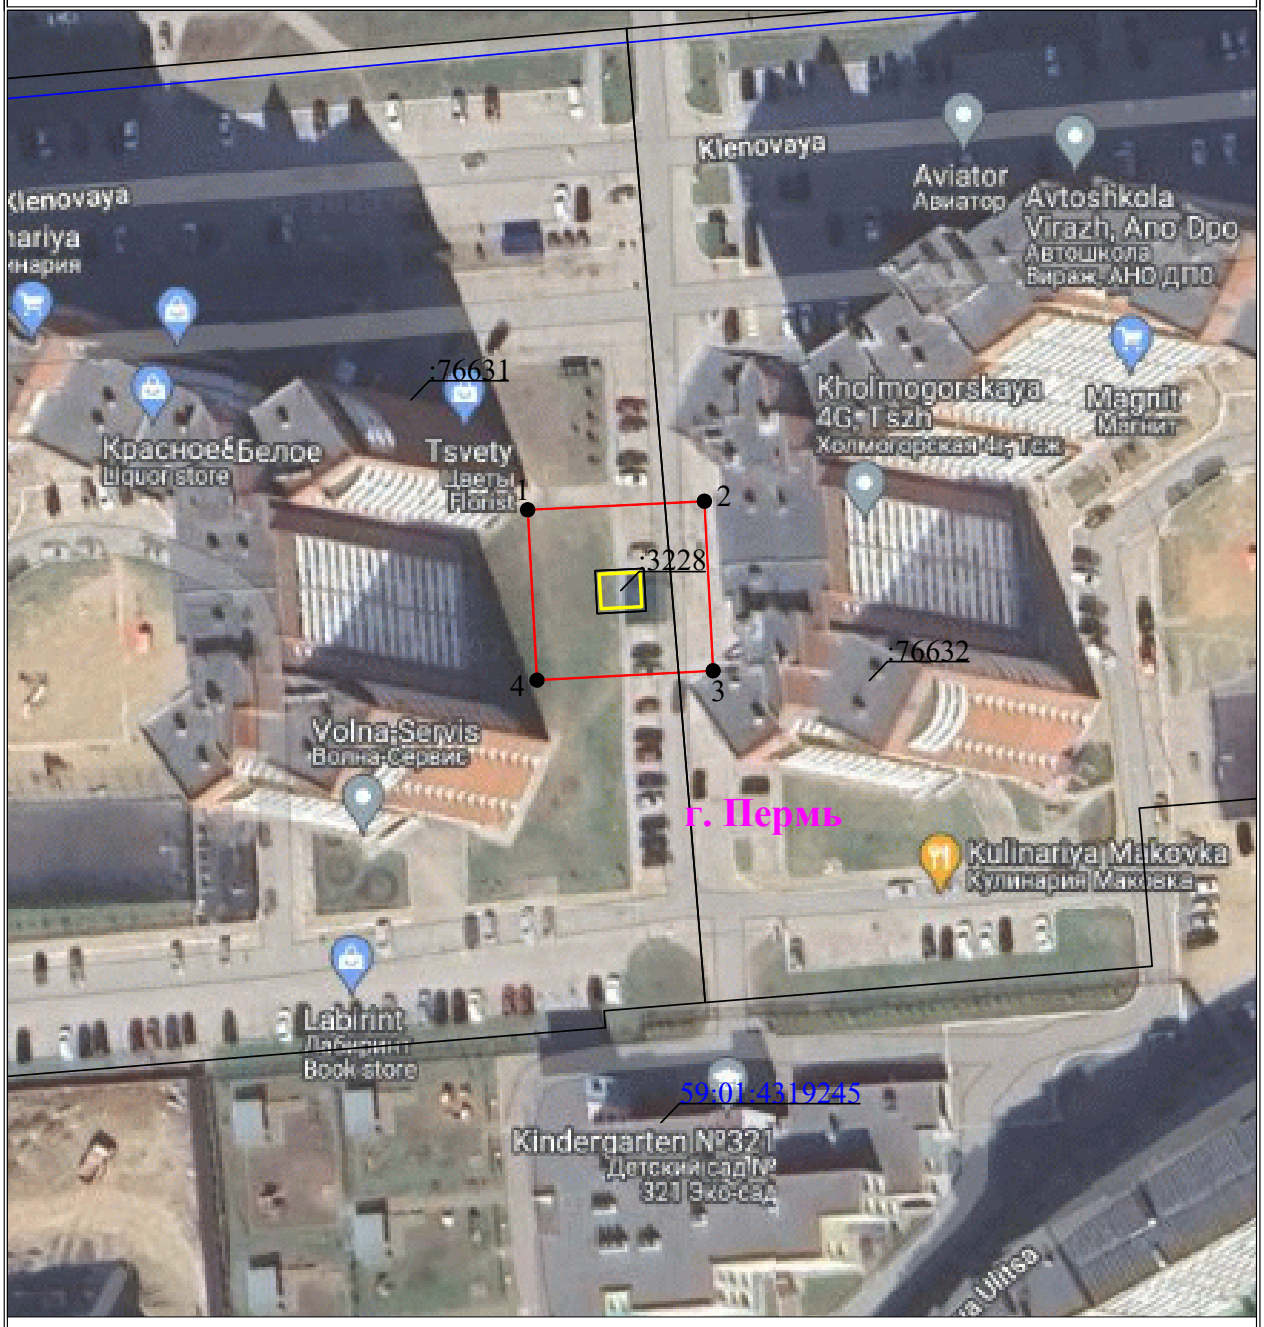

Масштаб 1:1000

Используемые условные знаки и обозначения:

- ● 1 — обозначение характерной точки границы устанавливаемого публичного сервитута
- ——— — границы земельных участков, попадающих в зону публичного сервитута
- ——— — граница кадастрового квартала
- 59:01:2010331 — номер кадастрового квартала
- :123 — кадастровый номер земельного участка
- г. Пермь — наименование населенного пункта
- ——— — ось линии, контур объекта
- ——— — граница устанавливаемого публичного сервитута

ОПИСАНИЕ МЕСТОПОЛОЖЕНИЯ ГРАНИЦ

Зона публичного сервитута для эксплуатации объекта электросетевого хозяйства БКТП - 6430

(наименование объекта, местоположение границ которого описано (далее - объект))

Раздел 1

Сведения об объекте		
№ п/п	Характеристики объекта	Описание характеристик
1	2	3
1	Местоположение объекта	Российская Федерация, Пермский край, Пермский городской округ, г. Пермь
2	Площадь объекта +/- величина погрешности определения площади (Р+/- Дельта Р)	652 кв.м ± 5 кв.м
3	Иные характеристики объекта	Публичный сервитут устанавливается в целях эксплуатации объекта электросетевого хозяйства БКТП - 6430 (согласно п.1 ст. 39.37 «Земельного кодекса Российской Федерации» от 25.10.2001 г. №136-ФЗ (далее – ЗК РФ); Срок установления публичного сервитута - сорок девять лет (согласно п.1 ст. 39.45 ЗК РФ).

Раздел 2

Сведения о местоположении границ объекта					
1. Система координат МСК-59, зона 2					
2. Сведения о характерных точках границ объекта					
Обозначение характерных точек границ	Координаты, м		Метод определения координат характерной точки	Средняя квадратическая погрешность положения характерной точки (M_t), м	Описание обозначения точки на местности (при наличии)
	X	Y			
1	2	3	4	5	6
1	515086.88	2234503.60	Метод спутниковых геодезических измерений (определений)	0.10	–
2	515088.14	2234529.63	Метод спутниковых геодезических измерений (определений)	0.10	–
3	515063.16	2234530.92	Метод спутниковых геодезических измерений (определений)	0.10	–
4	515061.78	2234504.98	Метод спутниковых геодезических измерений (определений)	0.10	–
1	515086.88	2234503.60	Метод спутниковых геодезических измерений (определений)	0.10	–
3. Сведения о характерных точках части (частей) границы объекта					
Обозначение характерных точек части границы	Координаты, м		Метод определения координат характерной точки	Средняя квадратическая погрешность положения характерной точки (M_t), м	Описание обозначения точки на местности (при наличии)
	X	Y			
1	2	3	4	5	6
–	–	–	–	–	–

ОПИСАНИЕ МЕСТОПОЛОЖЕНИЯ ГРАНИЦ

Зона публичного сервитута для эксплуатации объекта электросетевого хозяйства БКТП - 6429
(наименование объекта, местоположение границ которого описано (далее - объект))

Раздел 1

Сведения об объекте		
№ п/п	Характеристики объекта	Описание характеристик
1	2	3
1	Местоположение объекта	Российская Федерация, Пермский край, Пермский городской округ, г. Пермь
2	Площадь объекта +/- величина погрешности определения площади (Р+/- Дельта Р)	650 кв.м ± 5 кв.м
3	Иные характеристики объекта	Публичный сервитут устанавливается в целях эксплуатации объекта электросетевого хозяйства БКТП - 6429 (согласно п.1 ст. 39.37 «Земельного кодекса Российской Федерации» от 25.10.2001 г. №136-ФЗ (далее – ЗК РФ); Срок установления публичного сервитута - сорок девять лет (согласно п.1 ст. 39.45 ЗК РФ).

Раздел 2

Сведения о местоположении границ объекта					
1. Система координат МСК-59, зона 2					
2. Сведения о характерных точках границ объекта					
Обозначение характерных точек границ	Координаты, м		Метод определения координат характерной точки	Средняя квадратическая погрешность положения характерной точки (M_t), м	Описание обозначения точки на местности (при наличии)
	X	Y			
1	2	3	4	5	6
1	514917.98	2234278.04	Метод спутниковых геодезических измерений (определений)	0.10	–
2	514920.15	2234303.91	Метод спутниковых геодезических измерений (определений)	0.10	–
3	514895.22	2234306.01	Метод спутниковых геодезических измерений (определений)	0.10	–
4	514893.09	2234280.09	Метод спутниковых геодезических измерений (определений)	0.10	–
1	514917.98	2234278.04	Метод спутниковых геодезических измерений (определений)	0.10	–
3. Сведения о характерных точках части (частей) границы объекта					
Обозначение характерных точек части границы	Координаты, м		Метод определения координат характерной точки	Средняя квадратическая погрешность положения характерной точки (M_t), м	Описание обозначения точки на местности (при наличии)
	X	Y			
1	2	3	4	5	6
–	–	–	–	–	–

Схема расположения границ публичного сервитута для эксплуатации объекта электросетевого хозяйства БКТП - 6429

(наименование объекта)

План границ объекта



Масштаб 1:1000

Используемые условные знаки и обозначения:

- ● 1 — обозначение характерной точки границы устанавливаемого публичного сервитута
- границы земельных участков, попадающих в зону публичного сервитута
- граница кадастрового квартала
- 59:01:2010331 — номер кадастрового квартала
- :123 — кадастровый номер земельного участка
- г. Пермь — наименование населенного пункта
- ось линии, контур объекта
- граница устанавливаемого публичного сервитута

Схема расположения границ публичного сервитута для эксплуатации объекта электросетевого хояйства

ВЛ-10кВ ф.Сафроны отпайка от оп.28 до ТП-6296

(наименование объекта)



Масштаб 1:600

Используемые условные знаки и обозначения:

● 1 — **обозначение характерной точки границы устанавливаемого публичного сервитута**	г. Пермь — **наименование населенного пункта**
границы земельных участков, попадающих в зону публичного сервитута	**ось линии, контур объекта**
граница кадастрового квартала	:123 — **кадастровый номер земельного участка**
59:01:3910003 — **номер кадастрового квартала**	**граница устанавливаемого публичного сервитута**

ОПИСАНИЕ МЕСТОПОЛОЖЕНИЯ ГРАНИЦ

Зона публичного сервитута для эксплуатации объекта электросетевого хозяйства «ВЛ-10кВ ф.Сафроны отпайка от оп.28 до ТП-6296»

(наименование объекта, местоположение границ которого описано (далее - объект))

Раздел 1

Сведения об объекте		
№ п/п	Характеристики объекта	Описание характеристик
1	2	3
1	Местоположение объекта	Российская Федерация, Пермский край, Пермский городской округ, г. Пермь
2	Площадь объекта +/- величина погрешности определения площади (Р+/- Дельта Р)	164 кв.м ± 3 кв.м
3	Иные характеристики объекта	Публичный сервитут устанавливается в целях эксплуатации объекта электросетевого хозяйства «ВЛ-10кВ ф.Сафроны отпайка от оп.28 до ТП-6296» (согласно п.1 ст. 39.37 «Земельного кодекса Российской Федерации» от 25.10.2001 г. №136-ФЗ (далее – ЗК РФ); Срок установления публичного сервитута - сорок девять лет (согласно п.1 ст. 39.45 ЗК РФ).

Раздел 2

Сведения о местоположении границ объекта					
1. Система координат МСК-59, зона 2					
2. Сведения о характерных точках границ объекта					
Обозначение характерных точек границ	Координаты, м		Метод определения координат характерной точки	Средняя квадратическая погрешность положения характерной точки (M_t), м	Описание обозначения точки на местности (при наличии)
	X	Y			
1	2	3	4	5	6
1	508167.55	2248154.22	Метод спутниковых геодезических измерений (определений)	0.10	–
2	508177.42	2248165.42	Метод спутниковых геодезических измерений (определений)	0.10	–
3	508169.13	2248172.68	Метод спутниковых геодезических измерений (определений)	0.10	–
4	508159.26	2248161.48	Метод спутниковых геодезических измерений (определений)	0.10	–
1	508167.55	2248154.22	Метод спутниковых геодезических измерений (определений)	0.10	–
3. Сведения о характерных точках части (частей) границы объекта					
Обозначение характерных точек части границы	Координаты, м		Метод определения координат характерной точки	Средняя квадратическая погрешность положения характерной точки (M_t), м	Описание обозначения точки на местности (при наличии)
	X	Y			
1	2	3	4	5	6
–	–	–	–	–	–

Утверждаю:
Глава города Перми

_____ Э.О. Соснин
« » декабря 2023 года

<u>График проведения прямых телефонных линий</u>
<u>руководством администрации города Перми с населением в январе 2024 года</u>

Руководитель	Дата и время проведения	Номер телефона	Тематика
Андрианова Ольга Николаевна – первый заместитель главы администрации города Перми	второй четверг месяца с 10.00 до 11.00	212 43 32	- вопросы градостроительства, архитектуры и земельных отношений; - вопросы имущественных отношений; - вопросы экологии
Мальцева Екатерина Дмитриевна – и.о. заместителя главы администрации города Перми	третья среда месяца с 09.30 до 10.30	212 43 32	- вопросы дошкольного, школьного, дополнительного образования; - вопросы физической культуры и спорта; - вопросы социальной поддержки; - вопросы в сфере культуры и работы с молодежью
Галиханов Дмитрий Кадирович – заместитель главы администрации города Перми	второй четверг месяца с 16.00 до 17.00	212 43 32	- вопросы по парковочной политике; - вопросы дорожной деятельности, организации дорожного движения; - вопросы благоустройства; - вопросы организации ритуальных услуг и содержания мест захоронения; - вопросы транспортного обслуживания населения
Субботин Игорь Александрович – заместитель главы администрации города Перми	третья среда месяца с 15.00 до 16.00	212 43 32	- вопросы жилищных отношений; - вопросы жилищно-коммунального хозяйства; - вопросы капитального строительства
Молоковских Александр Владимирович – руководитель аппарата администрации города Перми	второй вторник месяца с 11.00 до 12.00	212 43 32	- вопросы по международному и межмуниципальному сотрудничеству; - вопросы муниципальной службы
Фурман Яна Валерьевна – и.о. заместителя главы администрации города Перми	второй вторник месяца с 10.00 до 11.00	212 43 32	- вопросы управления муниципальными финансами; - вопросы торговли, оказания услуг связи, общественного питания, бытового обслуживания и наружной рекламы; - создание условий для развития туризма; - формирования, утверждения, исполнения бюджета города Перми
Туров Алексей Михайлович - и.о. заместителя главы администрации города Перми	третий четверг месяца с 10.00 до 11.00	212 43 32	- вопросы общественной безопасности
Трошков Сергей Викторович - и.о. заместителя главы администрации города Перми	четвертый четверг месяца с 10.00 до 11.00	212 43 32	- вопросы межнациональных и межконфессиональных отношений; - вопросы взаимодействия с органами территориального общественного самоуправления, общественными и иными некоммерческими организациями, религиозными объединениями

График проведения прямых телефонных линий руководителями территориальных органов администрации города Перми с населением в январе 2024 года

Наименование администрации района	Руководитель	Номер телефона	Дата и время проведения
Администрация Дзержинского района	Стяжкин Александр Алексеевич	233 14 80	3-й четверг месяца с 16.00 до 17.00
Администрация Индустриального района	Дробинин Дмитрий Валерьевич	227 93 44	3-й понедельник месяца с 11.00 до 12.00
Администрация Кировского района	Борисов Михаил Александрович	205 61 90	2-й вторник месяца с 10.00 до 11.00
Администрация Ленинского района	Русанов Александр Анатольевич	212 07 17	3-я среда месяца с 11.00 до 12.00
Администрация Мотовилихинского района	Сальников Игорь Борисович	260 27 16	2-й вторник месяца с 16.00 до 17.00
Администрация Орджоникидзевского района	Карабатов Евгений Вячеславович	263 46 80	3-й понедельник месяца с 11.00 до 12.00
Администрация Свердловского района	Филиппов Александр Егорович	241 27 99	4-й четверг месяца с 16.00 до 17.00
Администрация поселка Новые Ляды	Печкурова Резида Лябибовна	295 86 46	2-й вторник месяца с 11.00 до 12.00

График проведения прямых телефонных линий руководителями функциональных органов и подразделений администрации города Перми с населением в январе 2024 года

Наименование подразделения	Руководитель	Номер телефона	Дата и время проведения
Департамент образования	Ершова Ольга Станиславовна	212 70 50	последний вторник месяца с 14.00 до 16.00
Департамент градостроительства и архитектуры	Норова Мария Викторовна	212 72 57	3-й четверг месяца с 14.00 до 15.00
Департамент имущественных отношений	Хаткевич Александр Александрович	212 67 21	3-я среда месяца с 17.00 до 18.00
Контрольный департамент	Долгих Игорь Олегович	212 63 87	2-й четверг месяца с 15.00 до 16.00
Департамент жилищно-коммунального хозяйства	Баскаков Станислав Александрович	212 29 55	4-й понедельник месяца с 15.00 до 16.00
Департамент общественной безопасности	Мельчаков Сергей Владимирович	212 31 25	4-я среда месяца с 15.00 до 16.00
Департамент социальной политики	Овсянникова Юлия Анатольевна	212 88 86	2-й вторник месяца с 10.00 до 12.00
Департамент транспорта	Путин Анатолий Алексеевич	212 18 91	2-я пятница месяца с 09.00 до 10.00
Департамент культуры и молодежной политики	Головин Василий Викторович	212 81 63	последний четверг месяца с 15.00 до 16.00
Департамент экономики и промышленной политики	Чеснокова Ольга Михайловна	212 51 05	3-я среда месяца с 16.00 до 17.00
Департамент дорог и благоустройства	Мясоедов Дмитрий Анатольевич	212 62 80	4-я пятница месяца с 15.00 до 16.00
Департамент земельных отношений	Пьянкова Лариса Владимировна	212 30 71	2-я среда месяца с 15.00 до 16.00
Управление по экологии и природопользованию	Андреев Дмитрий Николаевич	210 99 91	4-й понедельник месяца с 16.00 до 17.00

Управление жилищных отношений	Афанасьева Наталья Николаевна	212 55 86	3-й четверг месяца с 10.00 до 12.00
Управление записи актов гражданского состояния	Бердникова Светлана Алексеевна	210 12 28	3-й четверг месяца с 15.00 до 17.00
Управление по вопросам общественного самоуправления и межнациональным отношениям	Тякина Елена Николаевна	217 33 40	3-я среда месяца с 17.00 до 18.00
Управление капитального строительства	Чиркова Ирина Юрьевна	211 70 66	2-я пятница месяца с 11.00 до 12.00
Комитет по физической культуре и спорту	Сапегин Сергей Викторович	212 60 79	2-й четверг месяца с 17.00 до 18.00
МБУ «Архив города Перми»	Новокрещенных Виктор Владимирович	237 12 12	2-й вторник месяца с 11.00 до 12.00

Руководитель аппарата
администрации города Перми А.В. Молоковских

Утверждаю:
Глава города Перми

_____ Э.О. Соснин
« » декабря 2023 года

<u>График проведения приемов граждан по личным вопросам руководством администрации города Перми в январе 2024 года</u>

Руководитель	Дата	Время	Ответственные
Андрианова Ольга Николаевна	четвертый четверг месяца	с 16.00 до 17.00	Бендерова О.Н. 212 32 20
Мальцева Екатерина Дмитриевна	третий вторник месяца	с 16.00 до 17.00	Маратканова О.С. 212 75 06
Субботин Игорь Александрович	третий четверг месяца	с 16.00 до 17.00	Власова Е.А. 210 89 36
Галиханов Дмитрий Кадирович	третья среда месяца	с 16.00 до 17.00	Калинина А.М. 212 95 41
Фурман Яна Валерьевна	второй четверг месяца	с 16.00 до 17.00	Лучникова Т.Н. 212 86 77
Молоковских Александр Владимирович	третья пятница месяца	с 16.00 до 17.00	Рамазанова Д.Р. 212 96 28
Туров Алексей Михайлович	четвертая среда месяца	с 16.00 до 17.00	Лядова С.Ю. 212 95 96
Трошков Сергей Викторович	четвертая пятница месяца	с 16.00 до 17.00	Рыбакова Е.В. 212 31 35

Справки по телефону 217 33 17

График проведения приемов граждан по личным вопросам руководителями территориальных органов администрации города Перми в январе 2024 года

Администрация района	Глава администрации района	Дата и время проведения	Ответственный за организацию личного приема	Справки по телефону
Администрация Дзержинского района	Стяжкин Александр Алексеевич	3-я среда месяца с 17.00 до 19.00	Осокина А.С.	246 65 92
Администрация Индустриального района	Дробинин Дмитрий Валерьевич	3-я среда месяца с 17.00 до 19.00	Шестакова Н.А.	227 92 03
Администрация Кировского района	Борисов Михаил Александрович	3-я среда месяца с 17.00 до 19.00	Гуляева Ю.А.	205 61 90
Администрация Ленинского района	Русанов Александр Анатольевич	3-я среда месяца с 17.00 до 19.00	Тартина Ю.А.	212 07 17
Администрация Мотовилихинского района	Сальников Игорь Борисович	3-я среда месяца с 17.00 до 19.00	Ляшкова А.И.	260 43 94
Администрация Орджоникидзевского района	Карабатов Евгений Вячеславович	3-я среда месяца с 17.00 до 19.00	Макшакова О.В.	263 49 37
Администрация Свердловского района	Филиппов Александр Егорович	3-я среда месяца с 17.00 до 19.00	Шерстнева А.А.	244 14 71
Администрация поселка Новые Ляды	Печкурова Резида Лябибовна	3-я среда месяца с 17.00 до 19.00	Катаева Я.Н.	295 86 46

График проведения приемов граждан по личным вопросам руководителями функциональных органов и подразделений администрации города Перми в январе 2024 года

Функциональный орган	Руководитель	Дата и время проведения	Ответственный за организацию личного приема	Справки по телефону
Департамент имущественных отношений	Хаткевич Александр Александрович	вторая среда месяца с 16.00 до 18.00	Незговорова П.В.	212 67 21
Департамент общественной безопасности	Мельчаков Сергей Владимирович	третья среда месяца с 11.00 до 12.00	Вайман В.М.	212 31 25
Департамент культуры и молодежной политики	Головин Василий Викторович	последний четверг месяца с 14.00 до 15.00	Трифанова Ю.Г.	212 81 63
Контрольный департамент	Долгих Игорь Олегович	второй вторник месяца с 11.00 до 12.00	Попова М.Л.	212 63 87
Департамент дорог и благоустройства	Мясоедов Дмитрий Анатольевич	последняя среда месяца с 10.00 до 11.00	Дудина К.А.	212 72 02
Департамент образования	Ершова Ольга Станиславовна	последний вторник месяца с 16.00 до 18.00	Поздеева М.А.	212 70 50

Департамент экономики и промышленной политики	Чеснокова Ольга Михайловна	третий четверг месяца с 16.00 до 17.00	Волегова О.В.	212 51 05
Управление записи актов гражданского состояния	Бердникова Светлана Алексеевна	последняя среда месяца с 11.00 до 12.00	Кравченко К.Г.	210 12 28
Управление по экологии и природопользованию	Андреев Дмитрий Николаевич	третья среда месяца с 16.00 до 17.00	Дудниченко Е.С.	210 99 91
Комитет по физической культуре и спорту	Сапегин Сергей Викторович	второй четверг месяца с 16.00 до 17.00	Шадрина Ю.В.	212 60 79
Департамент жилищно-коммунального хозяйства	Баскаков Станислав Александрович	третий понедельник месяца с 16.00 до 17.00	Иванова Е.С.	212 29 55
Департамент финансов	Титяпкина Вера Сергеевна	третий четверг месяца с 16.00 до 17.00	Коколева Т.В.	212 92 80
Управление жилищных отношений	Афанасьева Наталья Николаевна	каждый четверг месяца с 10.00 до 12.00	Тарасевич А.А.	212 55 86
Департамент земельных отношений	Пьянкова Лариса Владимировна	третья пятница месяца с 11.00 до 13.00	Епишина А.А.	212 30 71
Департамент социальной политики	Овсянникова Юлия Анатольевна	каждая среда месяца с 15.00 до 16.00	Попова Т.В.	212 88 86
Управление капитального строительства	Чиркова Ирина Юрьевна	третья пятница месяца с 11.00 до 12.00	Рюмина С.В.	211 70 66
Департамент градостроительства и архитектуры	Норова Мария Викторовна	каждая среда месяца с 14.00 до 15.00	Мартюшева М.В.	212 72 57
Департамент транспорта	Путин Анатолий Алексеевич	вторая пятница месяца с 10.00 до 11.00	Лифанова А.С.	212 18 91

Руководитель аппарата
администрации города Перми А.В. Молоковских

Извещения о проведении собрания о согласовании местоположения границ земельных участков

Кадастровым инженером Гониной Светланой Сергеевной, почтовый адрес: 614500, г. Пермь, ш. Космонавтов, 244, оф. 203, адрес эл. почты: geo_lain@mail.ru, т.89128888300, № регистрации в гос. реестре лиц, осуществляющих кадастровую деятельность - 978, выполняются кадастровые работы в отношении земельного участка с кадастровым номером 59:01:4410831:7, расположенного по адресу: Пермский край, г. Пермь, р-н Индустриальный, ул. Геологов, 4, кад.квартал 59:01:4410831. Заказчиком кадастровых работ является ООО УК «Дом Мастер», почтовый адрес: г. Пермь, ул. Нефтяников, 53, т. 89617562468. Собрание по поводу согласования местоположения границ состоится 29.01.2024 г. в 10.00 по адресу: г. Пермь, ш. Космонавтов, 244, оф. 203. С проектом межевого плана земельного участка можно ознакомиться по адресу: г. Пермь, ш. Космонавтов, 244, оф. 203. Требования о проведении согласования местоположения границ земельных участков на местности принимаются с 08.01.2024 г. по 26.01.2024 г., обоснованные возражения о местоположении границ земельных участков после ознакомления с проектами межевых планов принимаются с 08.01.2024 г. по 26.01.2024 г. по адресу: г. Пермь, ш. Космонавтов, 244, оф. 203. Смежные земельные участки, с правообладателями которых требуется согласовать местоположение границ: кад.№ 59:01:4410831:33-Пермский край, г. Пермь, р-н Индустриальный, ул. Космонавта Леонова, 48а, 59:01:4410831:34-Пермский край, г. Пермь, р-н Индустриальный, ул. Космонавта Леонова, 56, земельные участки в границах кадастрового квартала 59:01:4410831. При проведении согласования местоположения границ при себе необходимо иметь документ, удостоверяющий личность, а также документы о правах на земельный участок (ч.12 ст.39, ч.2 ст.40 федерального закона от 24.07.2007 г. №221-ФЗ «О кадастровой деятельности»).

Кадастровым инженером Пузиковой Юлией Романовной (г.Пермь, б-р Гагарина, д.44а офис1, pu_lya@bk, контактный телефон 89519219530, реестровый номер 8986) выполняются кадастровые работы по уточнению местоположения границ земельного участка с кадастровым номером 59:01:3211500:2, Пермский край, г.Пермь, Мотовилихинский район, ул. 2-я Линия д.69 собственником которого является Красносельских Елена Леонидовна. Смежным земельным участком является: 59:01:3211500:6, Пермский край, г.Пермь, Мотовилихинский район, ул. Линия 3-я д.69а, собственник Зверев Сергей Вячеславович.

Собрание заинтересованных лиц по поводу согласования местоположения границы состоится по адресу: г. Пермь, ул. Монастырская, д.15, 1 этаж офис 106 ООО КЦ Геомир, 23 января 2023 г. в 11 часов.

С проектом межевого плана земельного участка можно ознакомиться по адресу: г. Пермь, б-р Гагарина, д.44а, 3 этаж офис 1 ООО КЦ Геомир или с 9 января 2024 г. по адресу ул. Монастырская 15 офис 106 ООО КЦ Геомир.

Требования о проведении согласования местоположения границы земельного участка и обоснованные возражения о местоположении границ земельных участков после ознакомления с проектом принимаются с 23 декабря по 23 января 2024 г. по адресу: г. Пермь, б-р Гагарина, д.44а, 3 этаж офис 1 или с 9 января по адресу ул. Монастырская 15 офис 106.

При проведении согласования местоположения границ при себе необходимо иметь паспорт, документ на землю и документ, подтверждающий полномочия на подписания актов согласования.

Ответственность за достоверность вышеуказанных сведений, а также за необходимость опубликования извещения, соблюдение сроков, установленных Федеральным Законом от 24.07.2007 № 221-ФЗ «О государственном кадастре недвижимости» (в ред. от 30.12.2008 № 311-ФЗ) несет кадастровый инженер, указанный в извещении.